


This figure is a detailed topographic map of the Haruhira (春日丘) area. The map features contour lines indicating elevation, with labels such as '下比奈知' (Shimobinachi) and '中知山' (Nakanochi-yama). Residential zones are delineated and labeled, including '春日丘1番町' through '春日丘7番町'. A specific area on the left is highlighted with a red outline and labeled '春日丘住宅汚水処理施設' (Haruhira Residential Sewerage Treatment Facility) and '春日丘汚水処理場' (Haruhira Wastewater Treatment Plant). A compass rose in the upper right corner shows the cardinal directions (N, S, E, W). In the bottom right corner, there is a table containing project information.

委 託 名	春日丘住宅地汚水処理施設 維持管理業務委託		
図 面 名	位 置 図		
年 月 日			
縮 尺	図 示	図面番号	1
発 注 者	名 張 市		

春日丘住宅汚水処理施設

春日丘汚水処理場


委 託 名	春日丘住宅地汚水処理施設 維持管理業務委託		
図 面 名	位 置 図		
年 月 日			
縮 尺	図 示	図面番号	1
発 注 者	名 張 市		

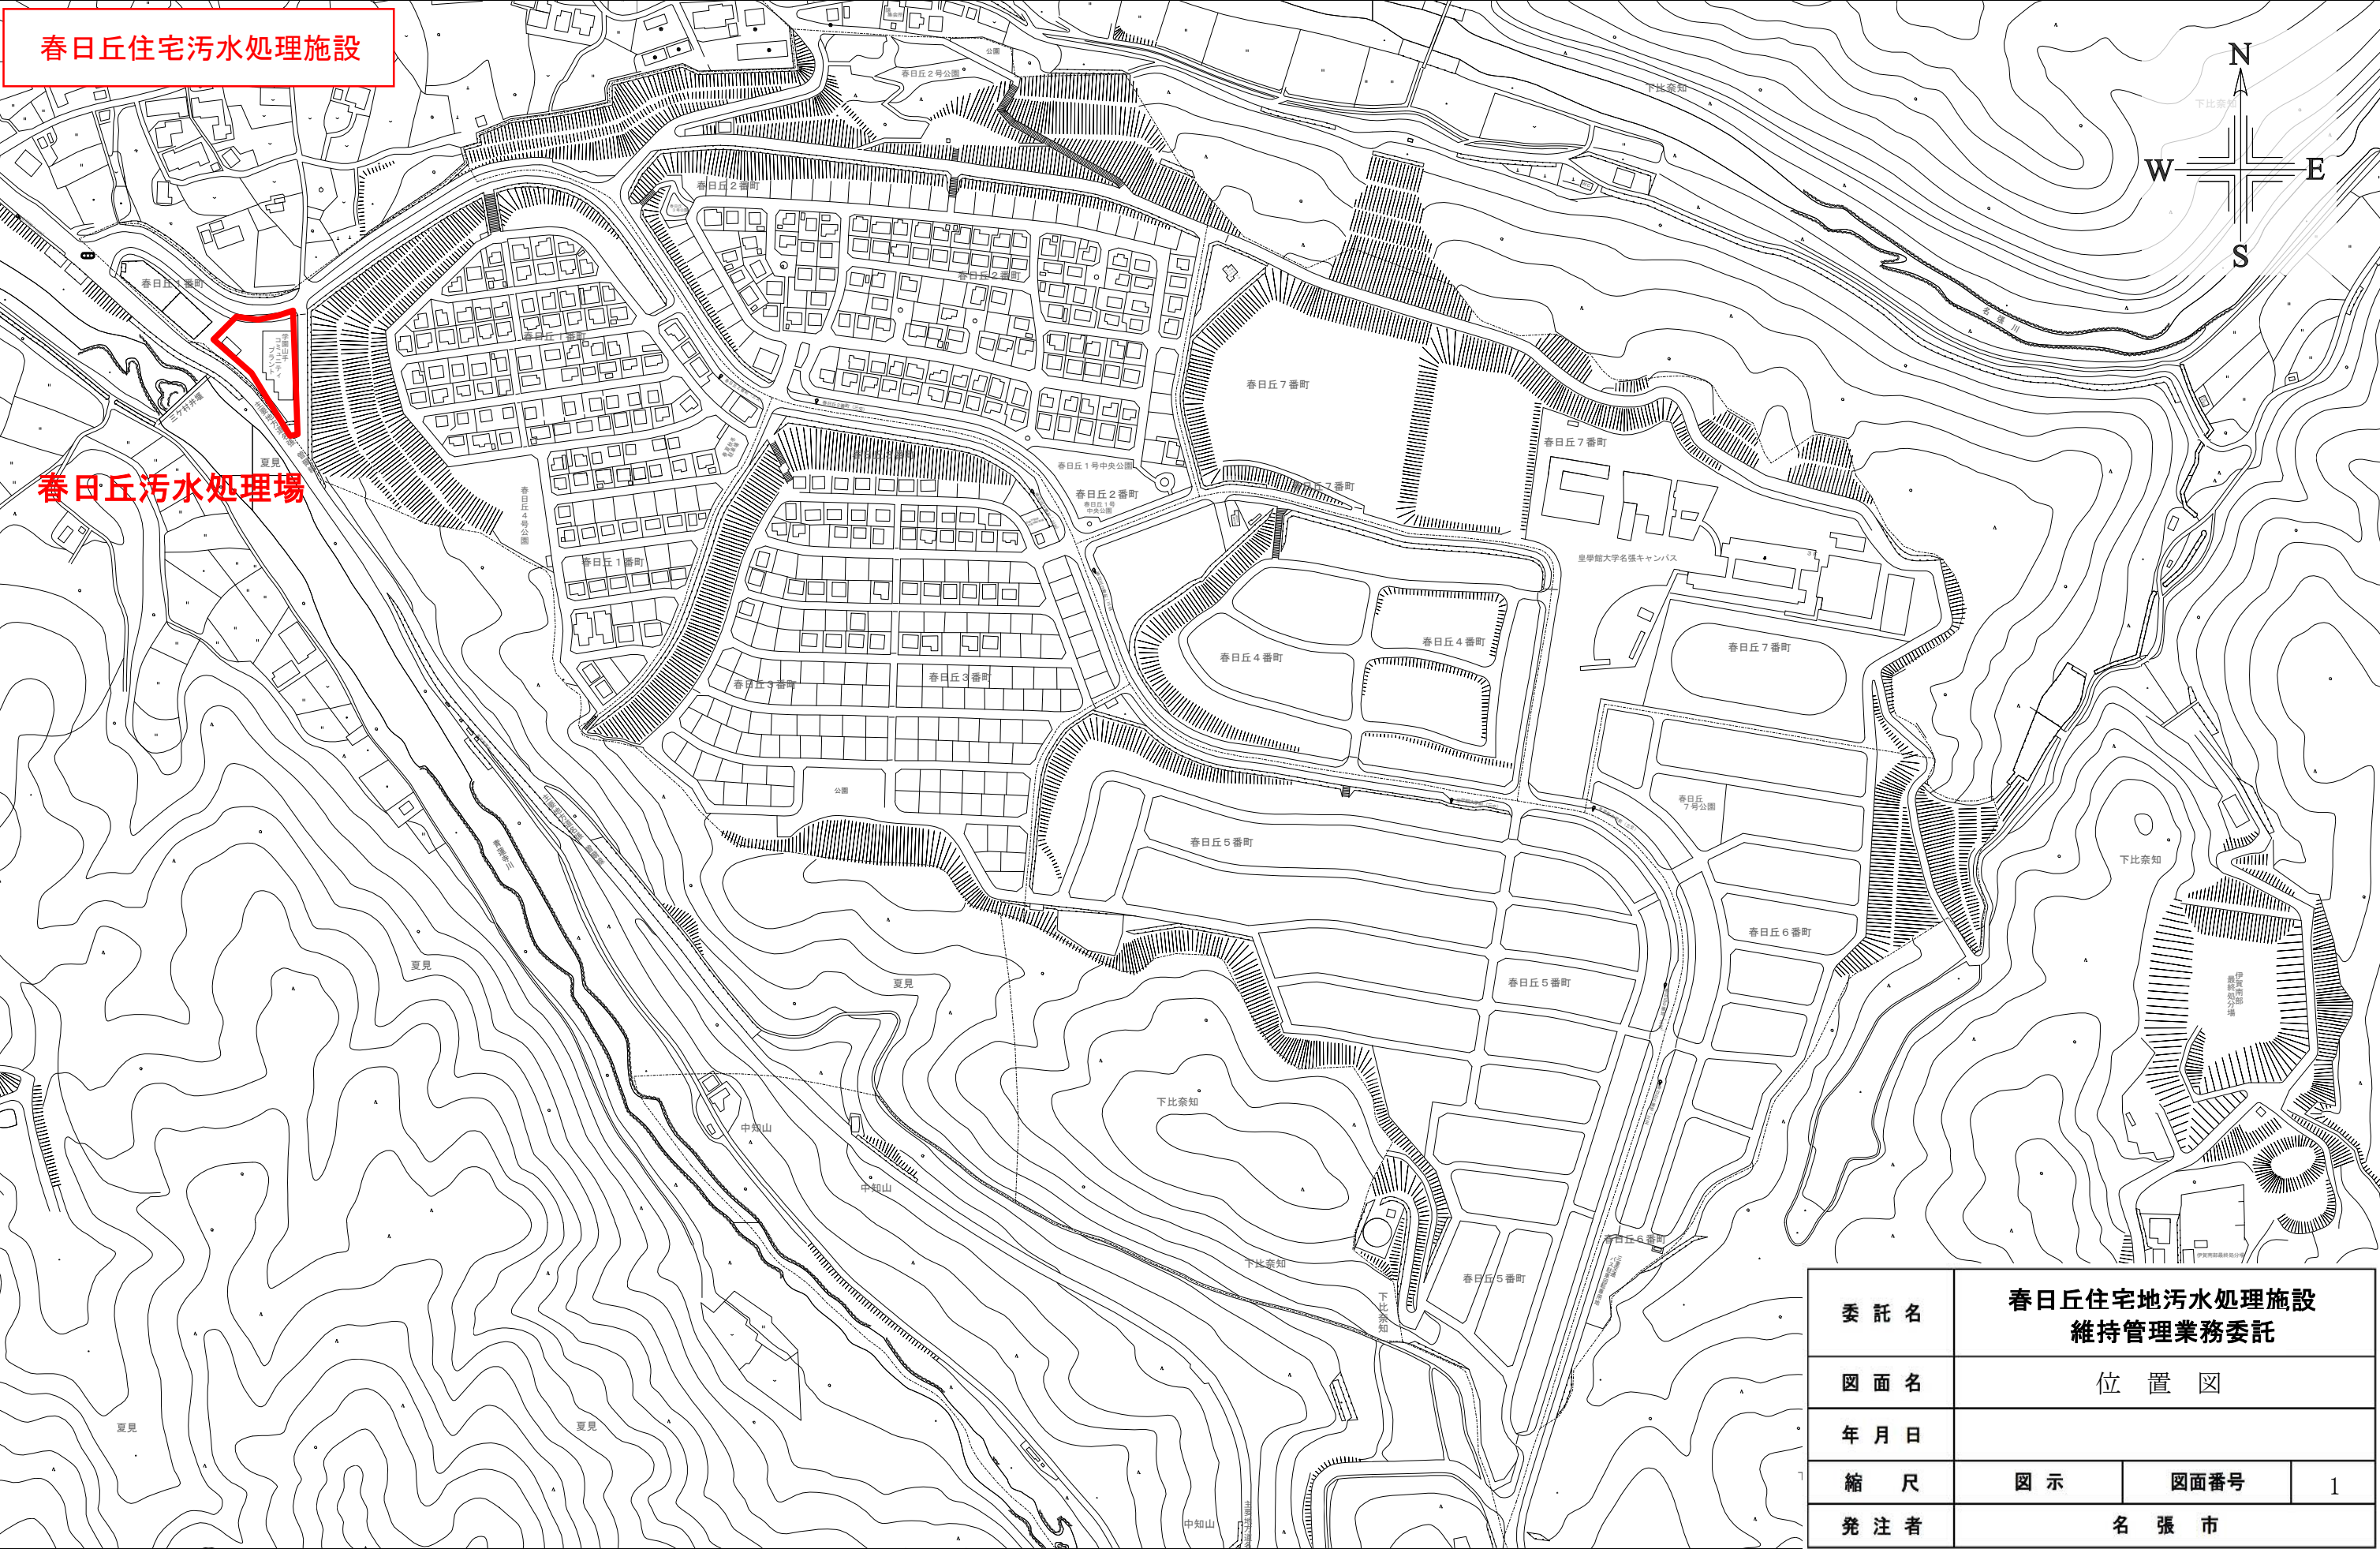

This figure is a detailed topographic map of the Haruhira (春日丘) area. The map features contour lines indicating elevation, with labels such as '下比奈知' (Shimobinachi) and '中知山' (Nakanochi-yama). Residential zones are delineated and labeled, including '春日丘1番町' through '春日丘7番町'. A specific area on the left is highlighted with a red outline and labeled '春日丘住宅地' (Haruhira Residential Area). Adjacent to it is the '春日丘住宅地汚水処理施設' (Haruhira Residential Area Wastewater Treatment Facility). The map also shows the '春日丘1号中央公園' (Haruhira No. 1 Central Park) and the '春日丘7号公園' (Haruhira No. 7 Park). A compass rose in the top right corner indicates North (N), South (S), East (E), and West (W). In the bottom right corner, there is a table containing project information.


委 託 名	春日丘住宅地汚水処理施設 維持管理業務委託		
図 面 名	位 置 図		
年 月 日			
縮 尺	図 示	図面番号	1
発 注 者	名 張 市		

春日丘住宅污水处理施設

 


委 託 名	春日丘住宅地汚水処理施設 維持管理業務委託		
図 面 名	平 面 図		
年 月 日			
縮 尺	図 示	図面番号	2
発 注 者	名 張 市		

春日丘住宅污水处理施設

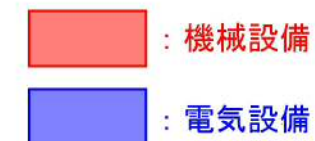

委 託 名	春日丘住宅地汚水処理施設 維持管理業務委託		
図 面 名	機械・電気設備配置図（１）		
年 月 日			
縮 尺	図 示	図面番号	3
発 注 者	名 張 市		

春日丘住宅汚水処理施設

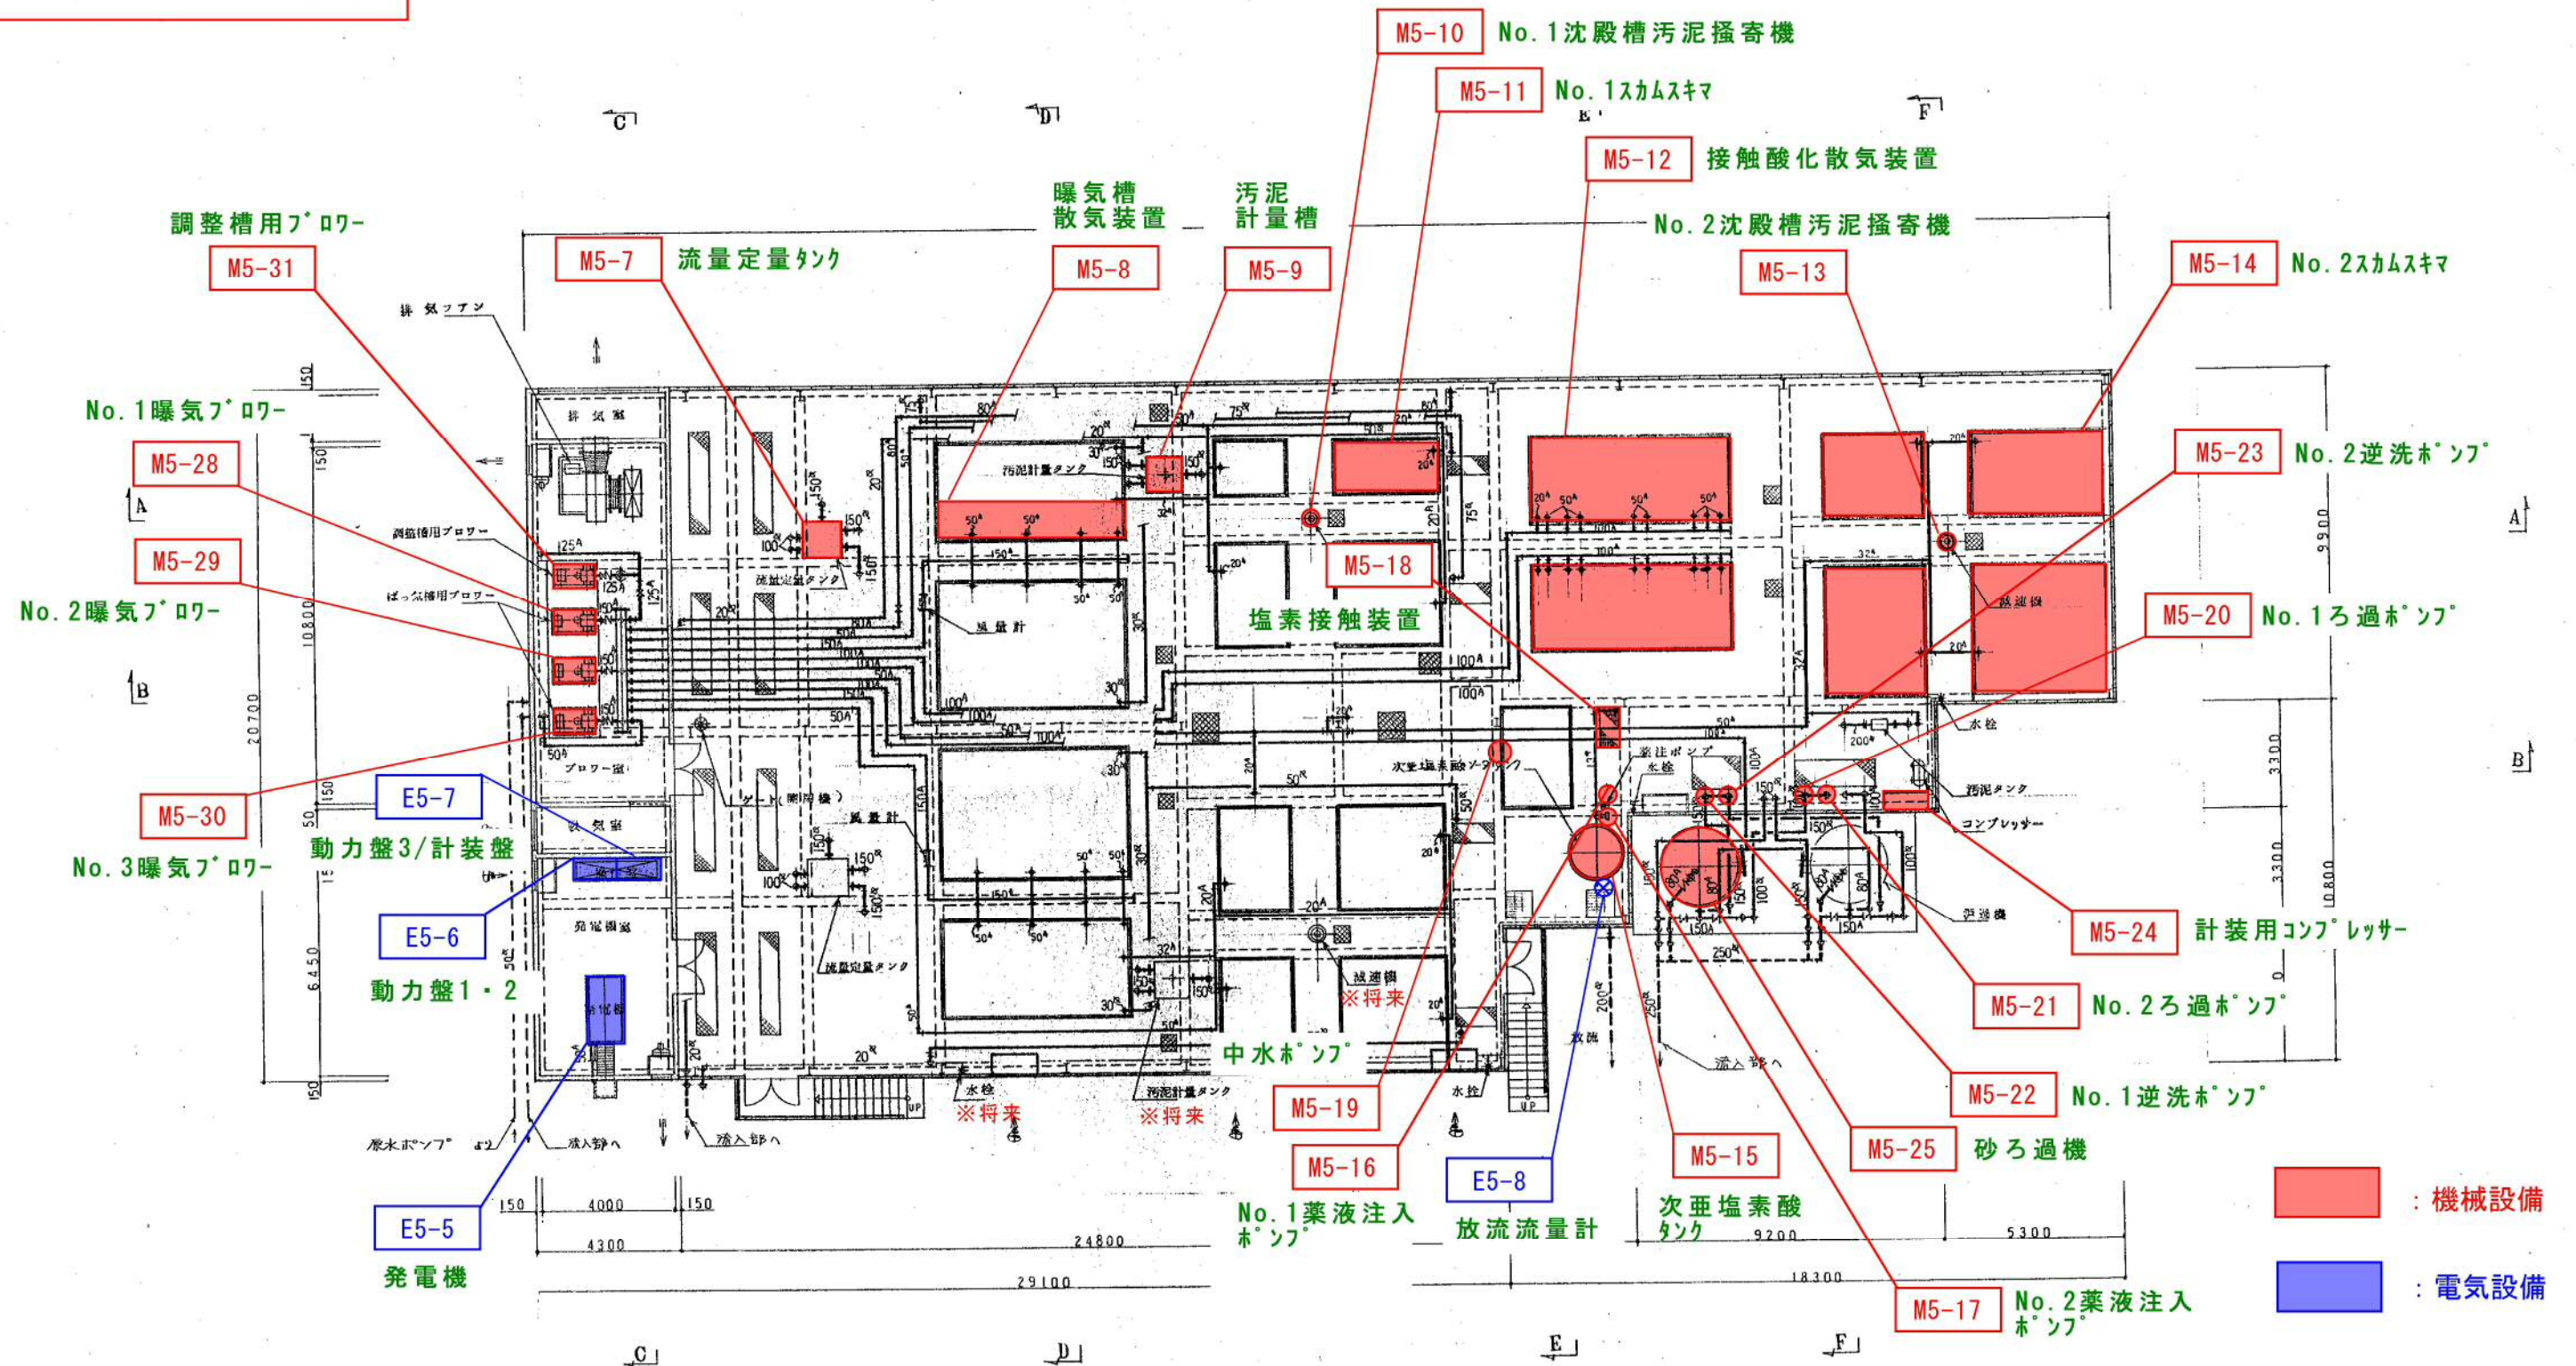


1 F 平面図 1:100

※現在、全体の半分相当が稼働。
残り半分は設備設置済であるため劣化を防止する
観点から生水にて定期的に運転している状況。

委託名	春日丘住宅地汚水処理施設 維持管理業務委託		
図面名	機械・電気設備配置図 (2)		
年月日			
縮尺	図示	図面番号	4
発注者	名張市		








春日丘住宅污水处理施設

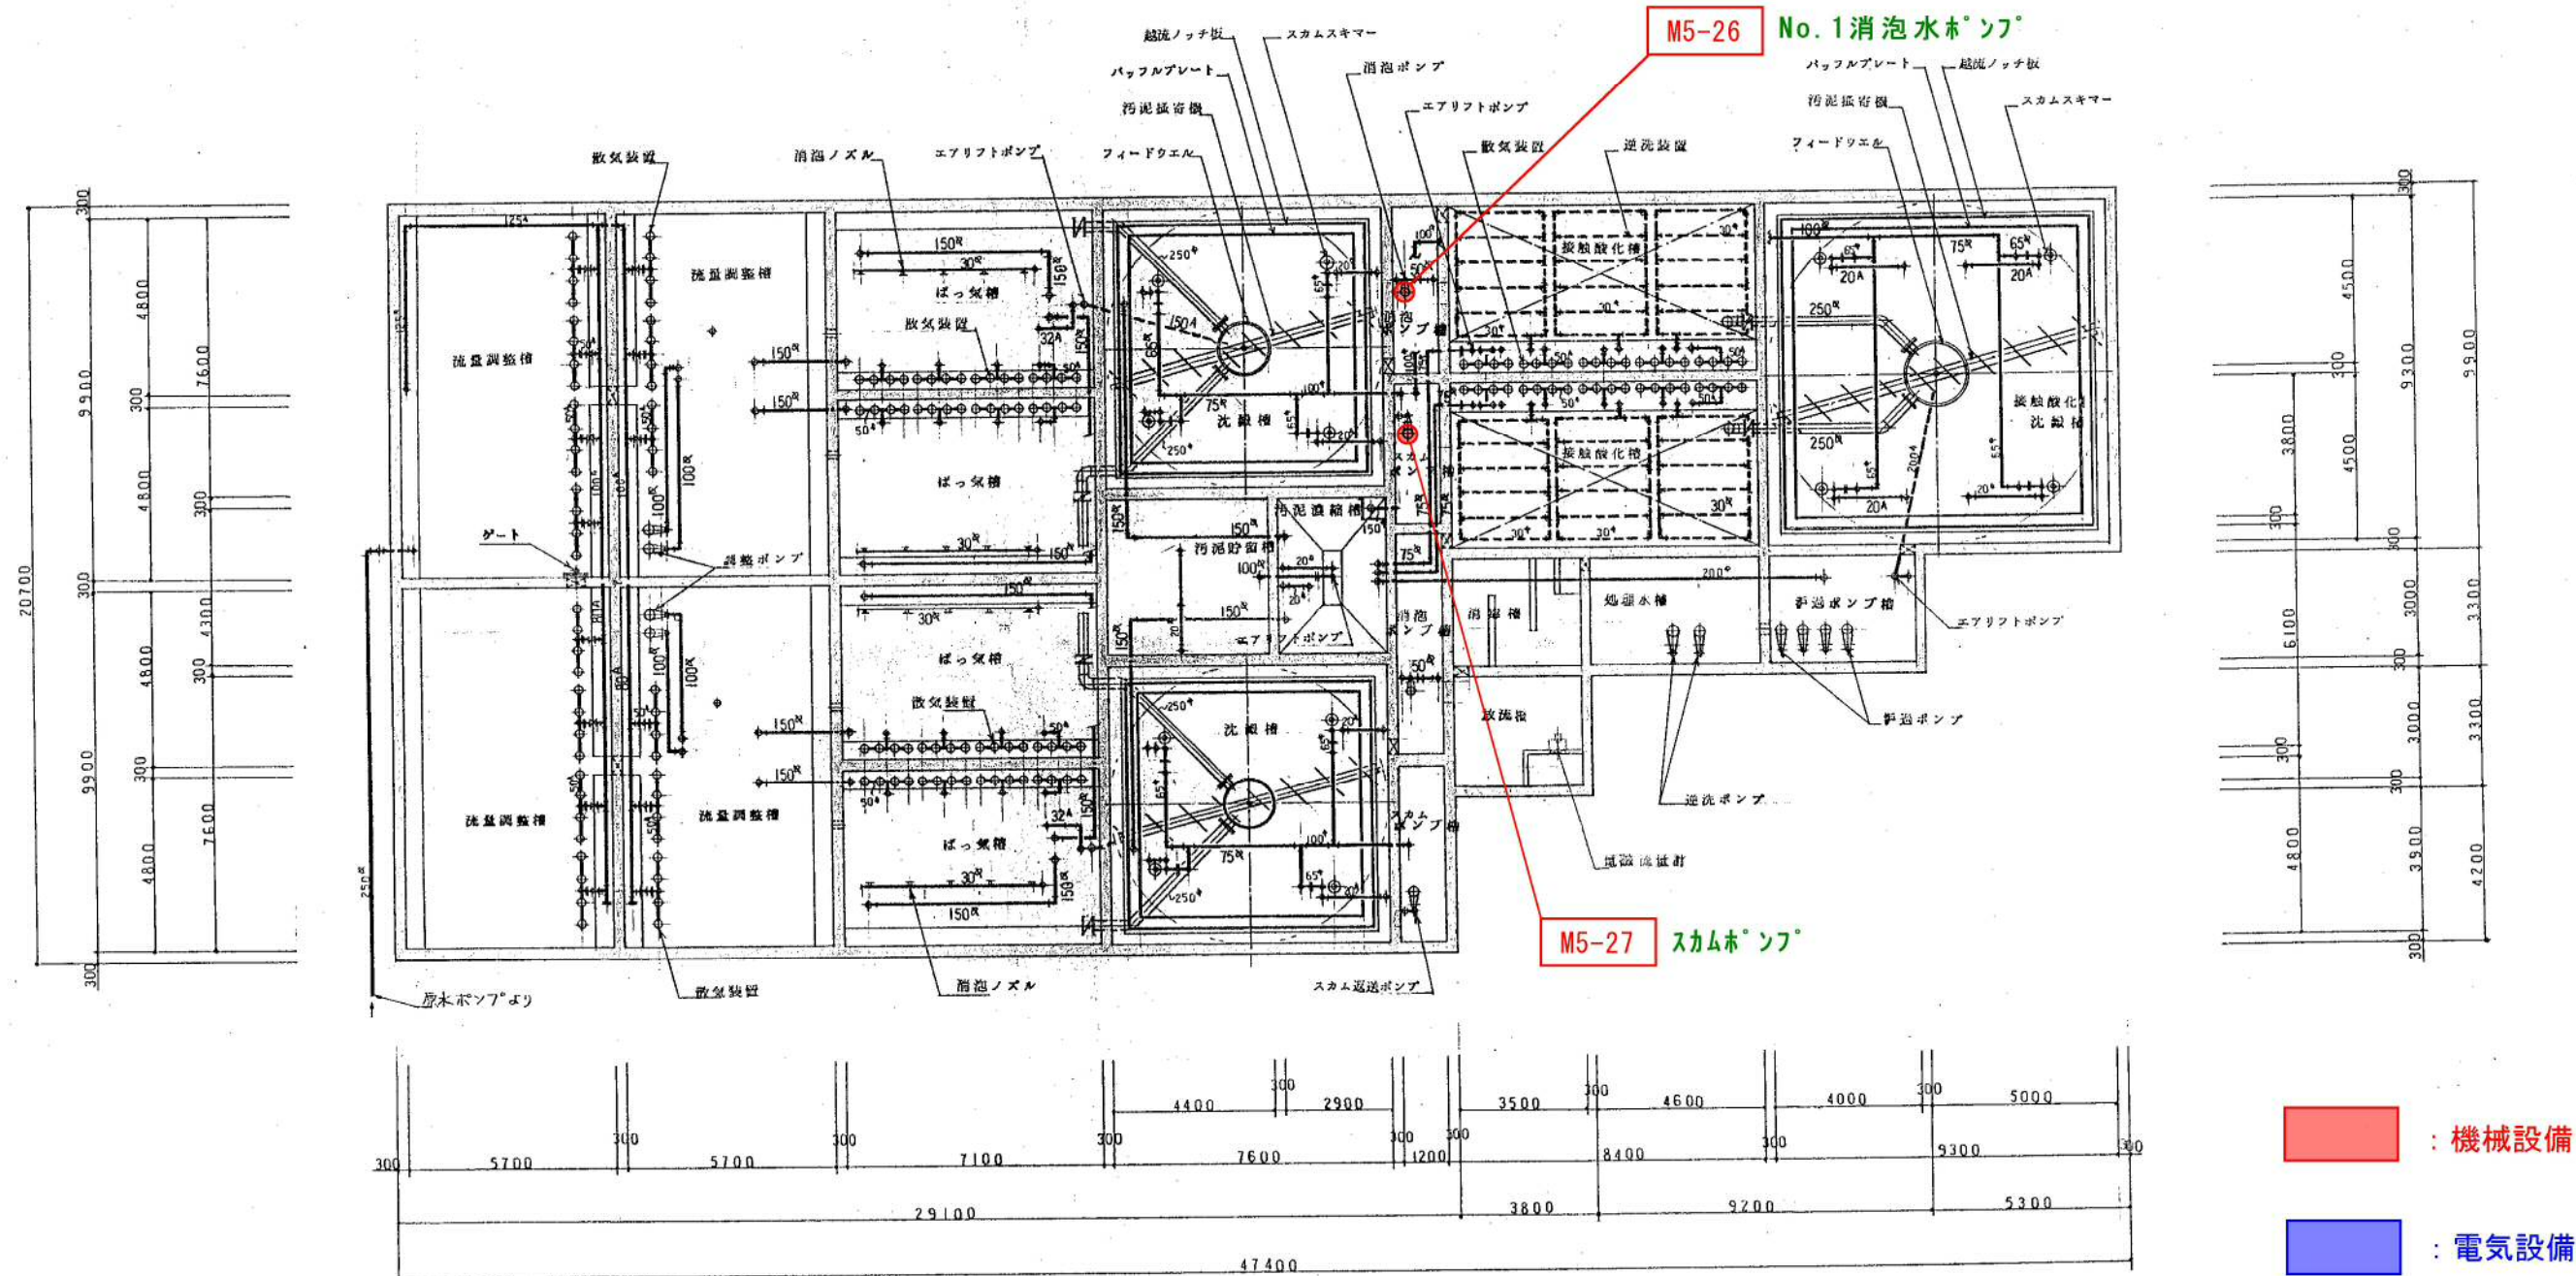

B 1 F 平面図 1:100

委託名	春日丘住宅地污水处理施設 維持管理業務委託		
図面名	機械・電気設備配置図 (3)		
年月日			
縮尺	図示	図面番号	5
発注者	名張市		

春日丘住宅汚水処理施設

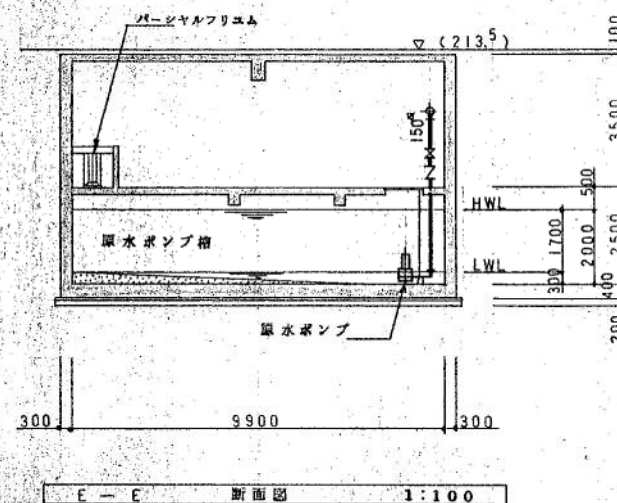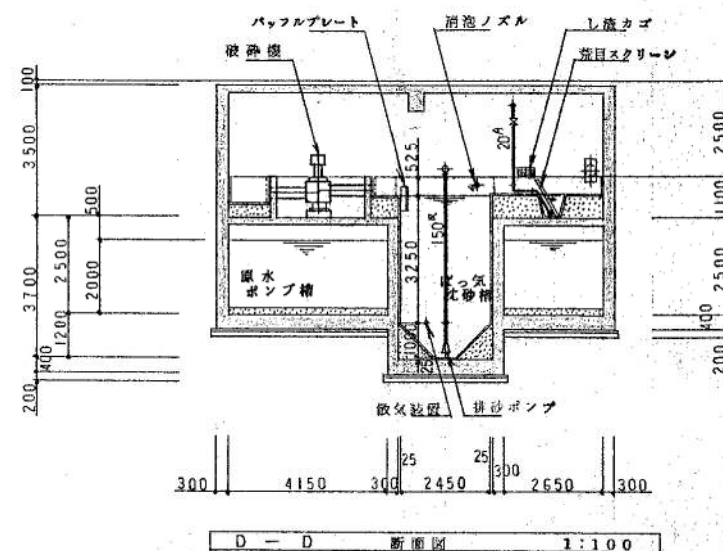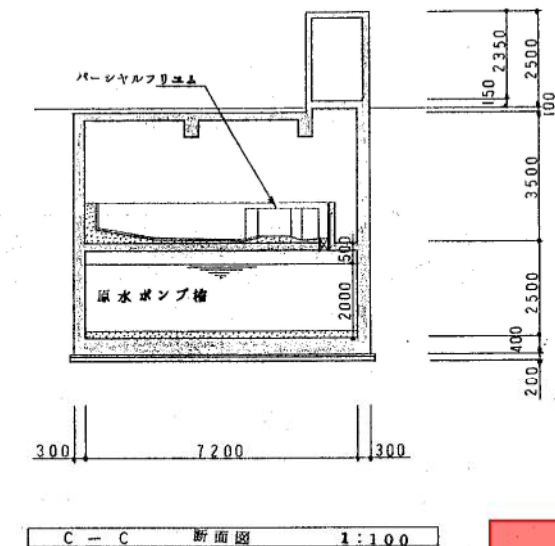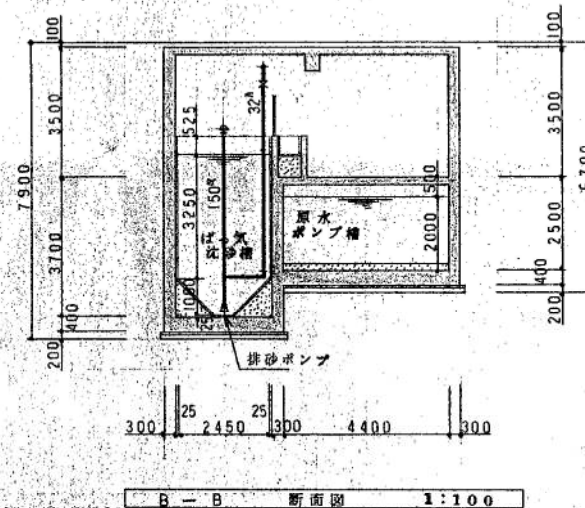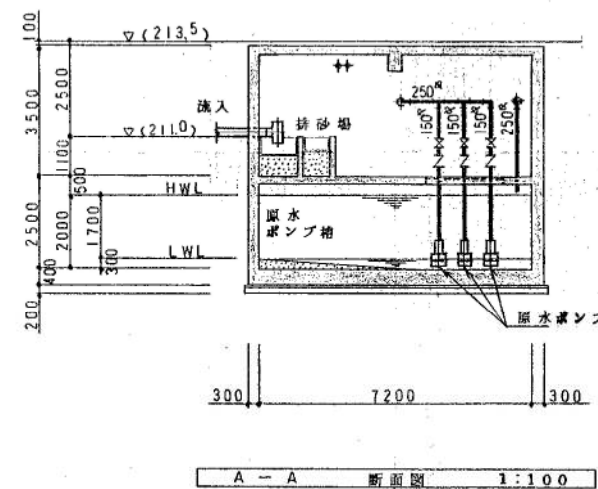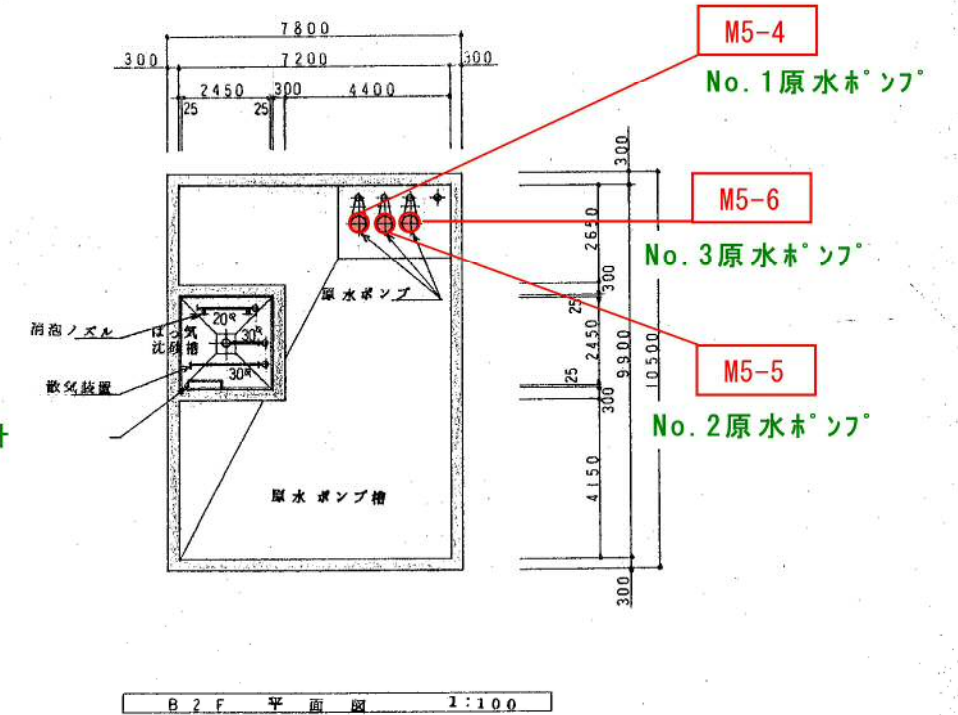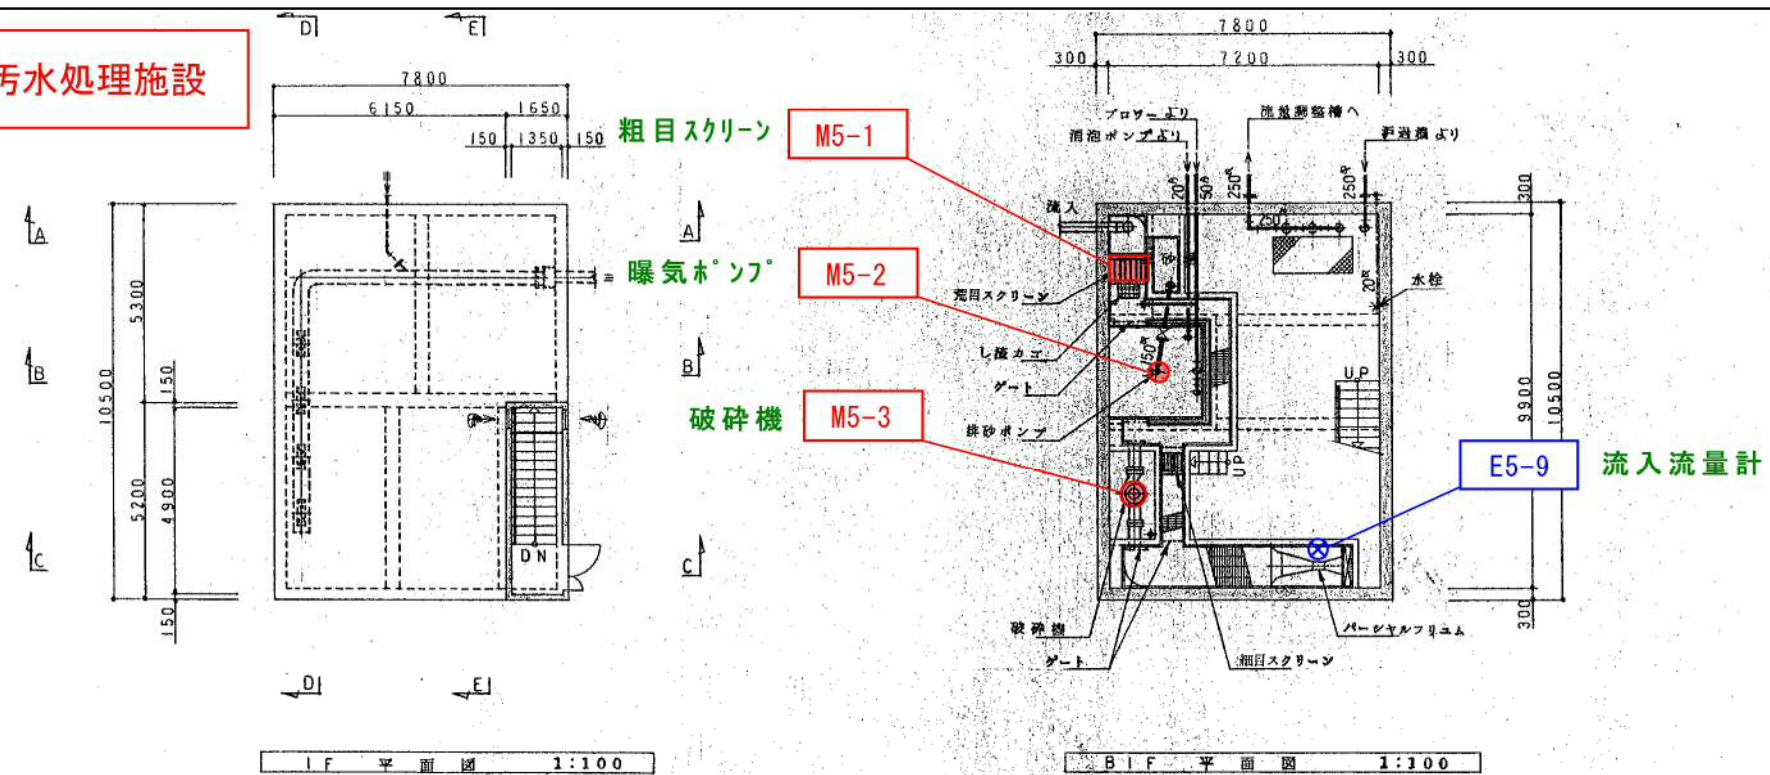






機械設備

電気設備

注記
括弧なき限り配管口径で"φ"を省略し"V"を示す。

委託名	春日丘住宅地汚水処理施設 維持管理業務委託		
図面名	機械・電気設備配置図 (4)		
年月日			
縮尺	図示	図面番号	6
発注者	名張市		

春日丘住宅汚水処理施設

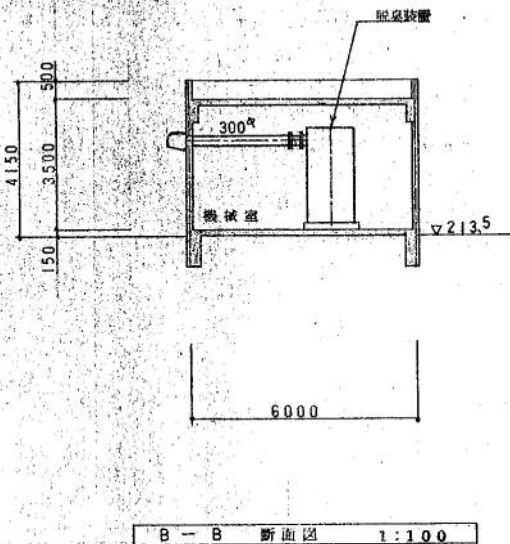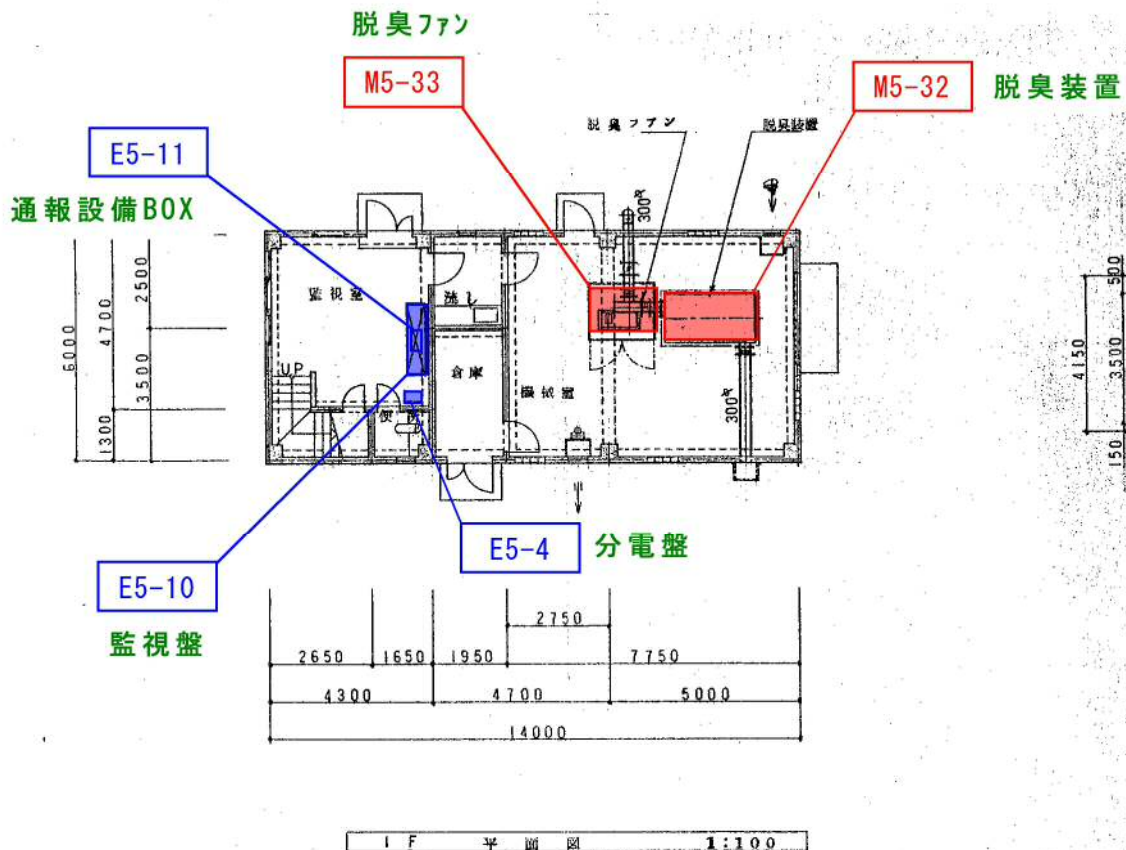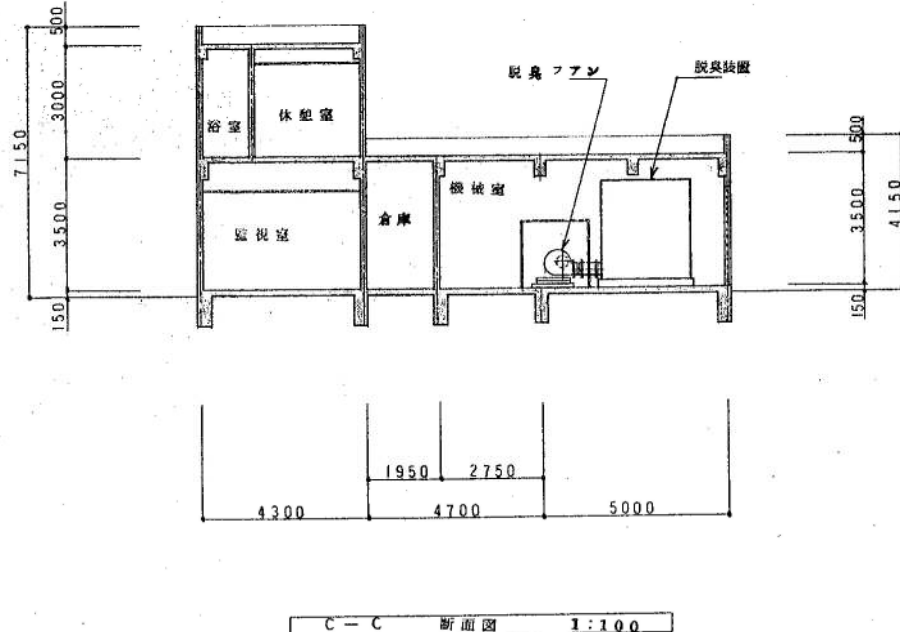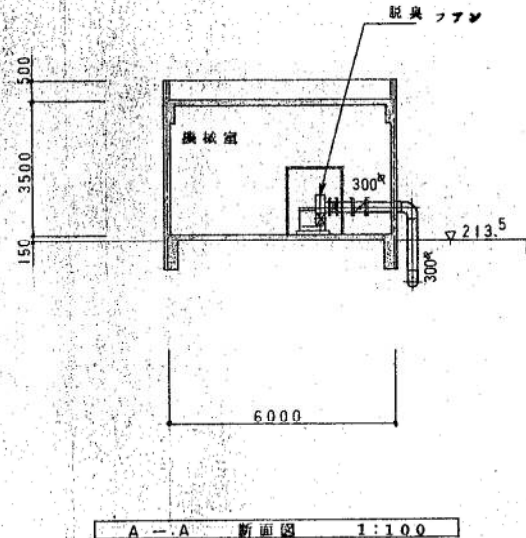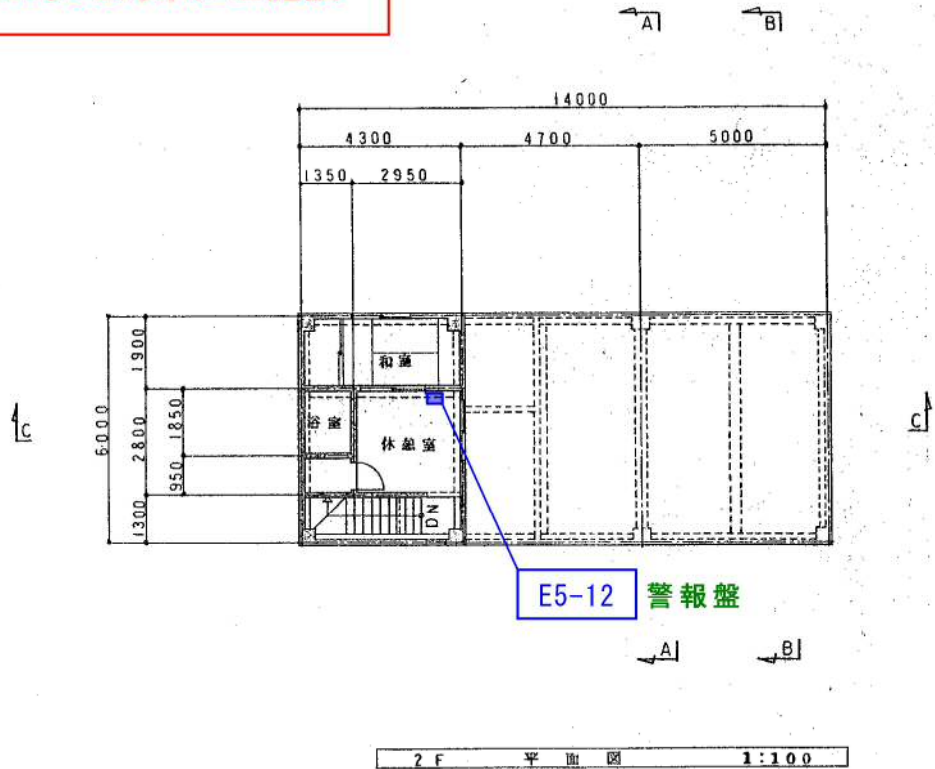

注 記

特記なき限り配管口径で"Α"はSGPを示し、
"β"はVPを示す。ダクト管はVUとする。

 : 機械設備

 : 電気設備

委 託 名	春日丘住宅地汚水処理施設 維持管理業務委託		
図 面 名	機械・電気設備配置図 (5)		
年 月 日			
縮 尺	図 示	図面番号	7
発 注 者	名 張 市		