



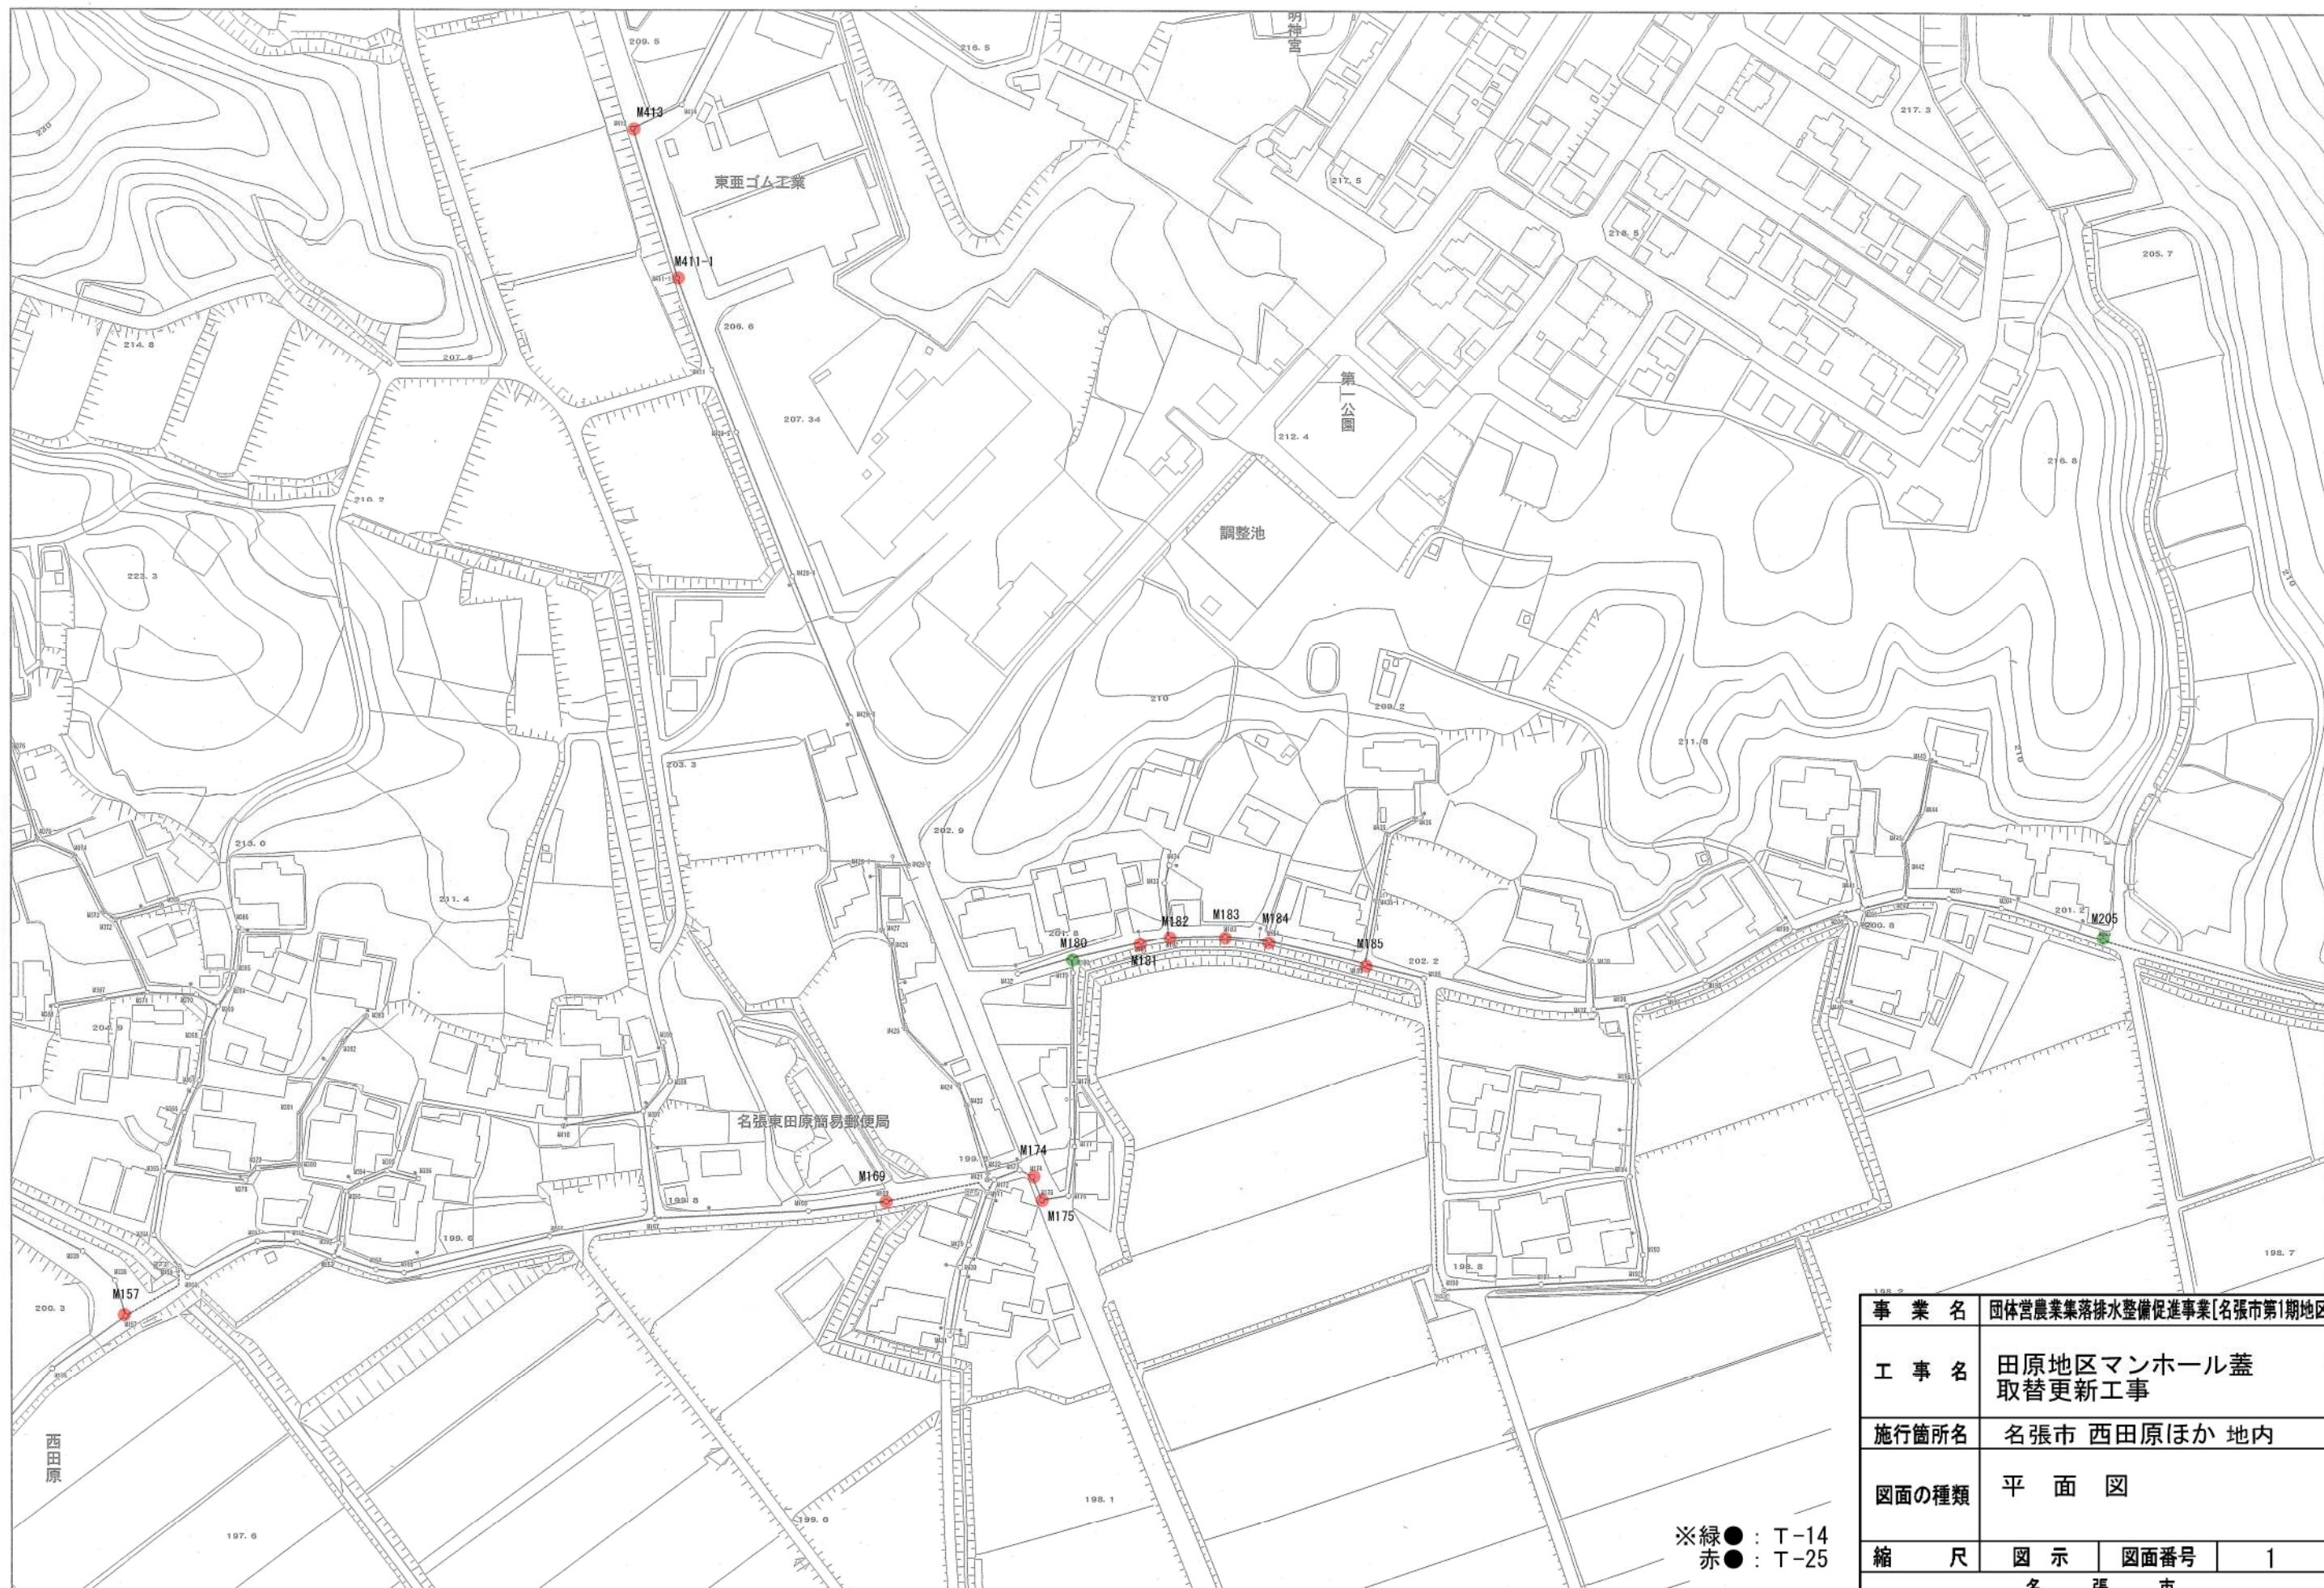


※緑●：T-14
赤●：T-25

事業名	団体営農業集落排水整備促進事業[名張市第1期地区]		
工事名	田原地区マンホール蓋 取替更新工事		
施行箇所名	名張市 西田原ほか 地内		
図面の種類	平面図		
縮尺	図示	図面番号	1
名張市			

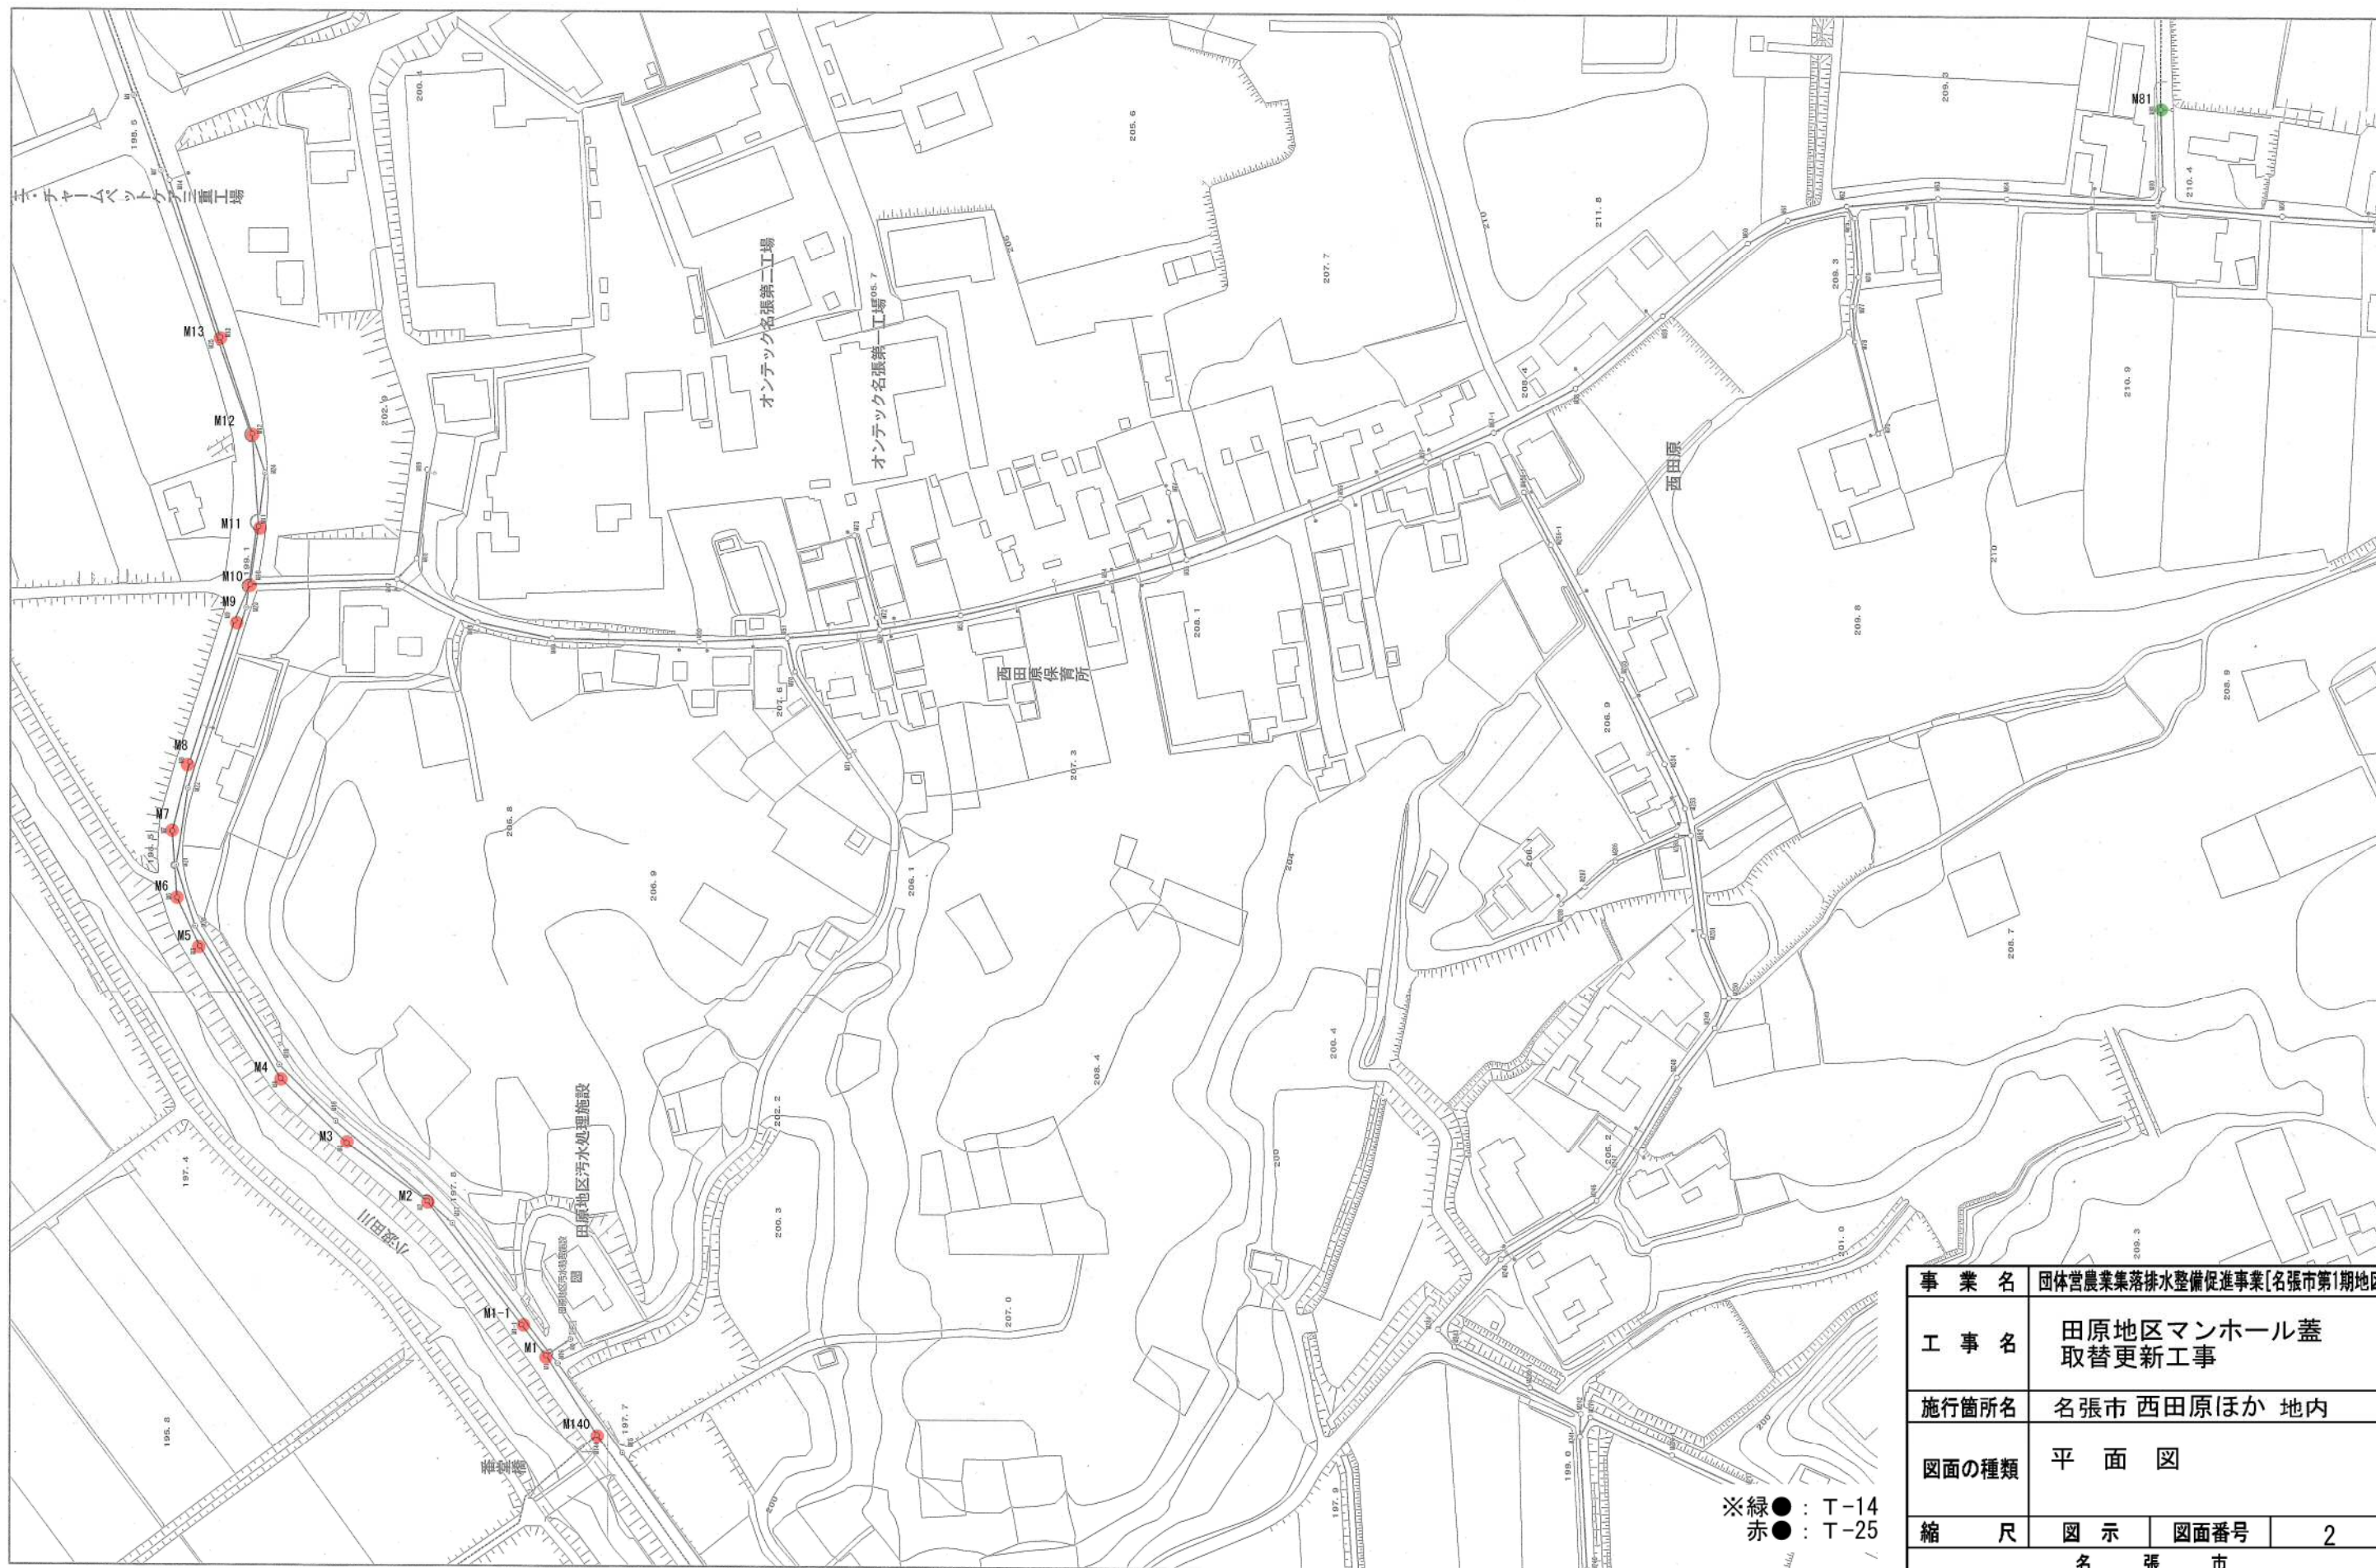


事業名	団体営農業集落排水整備促進事業[名張市第1期地区]		
工事名	田原地区マンホール蓋 取替更新工事		
施行箇所名	名張市 西田原ほか 地内		
図面の種類	平面図		
縮尺	図示	図面番号	2
名張市			

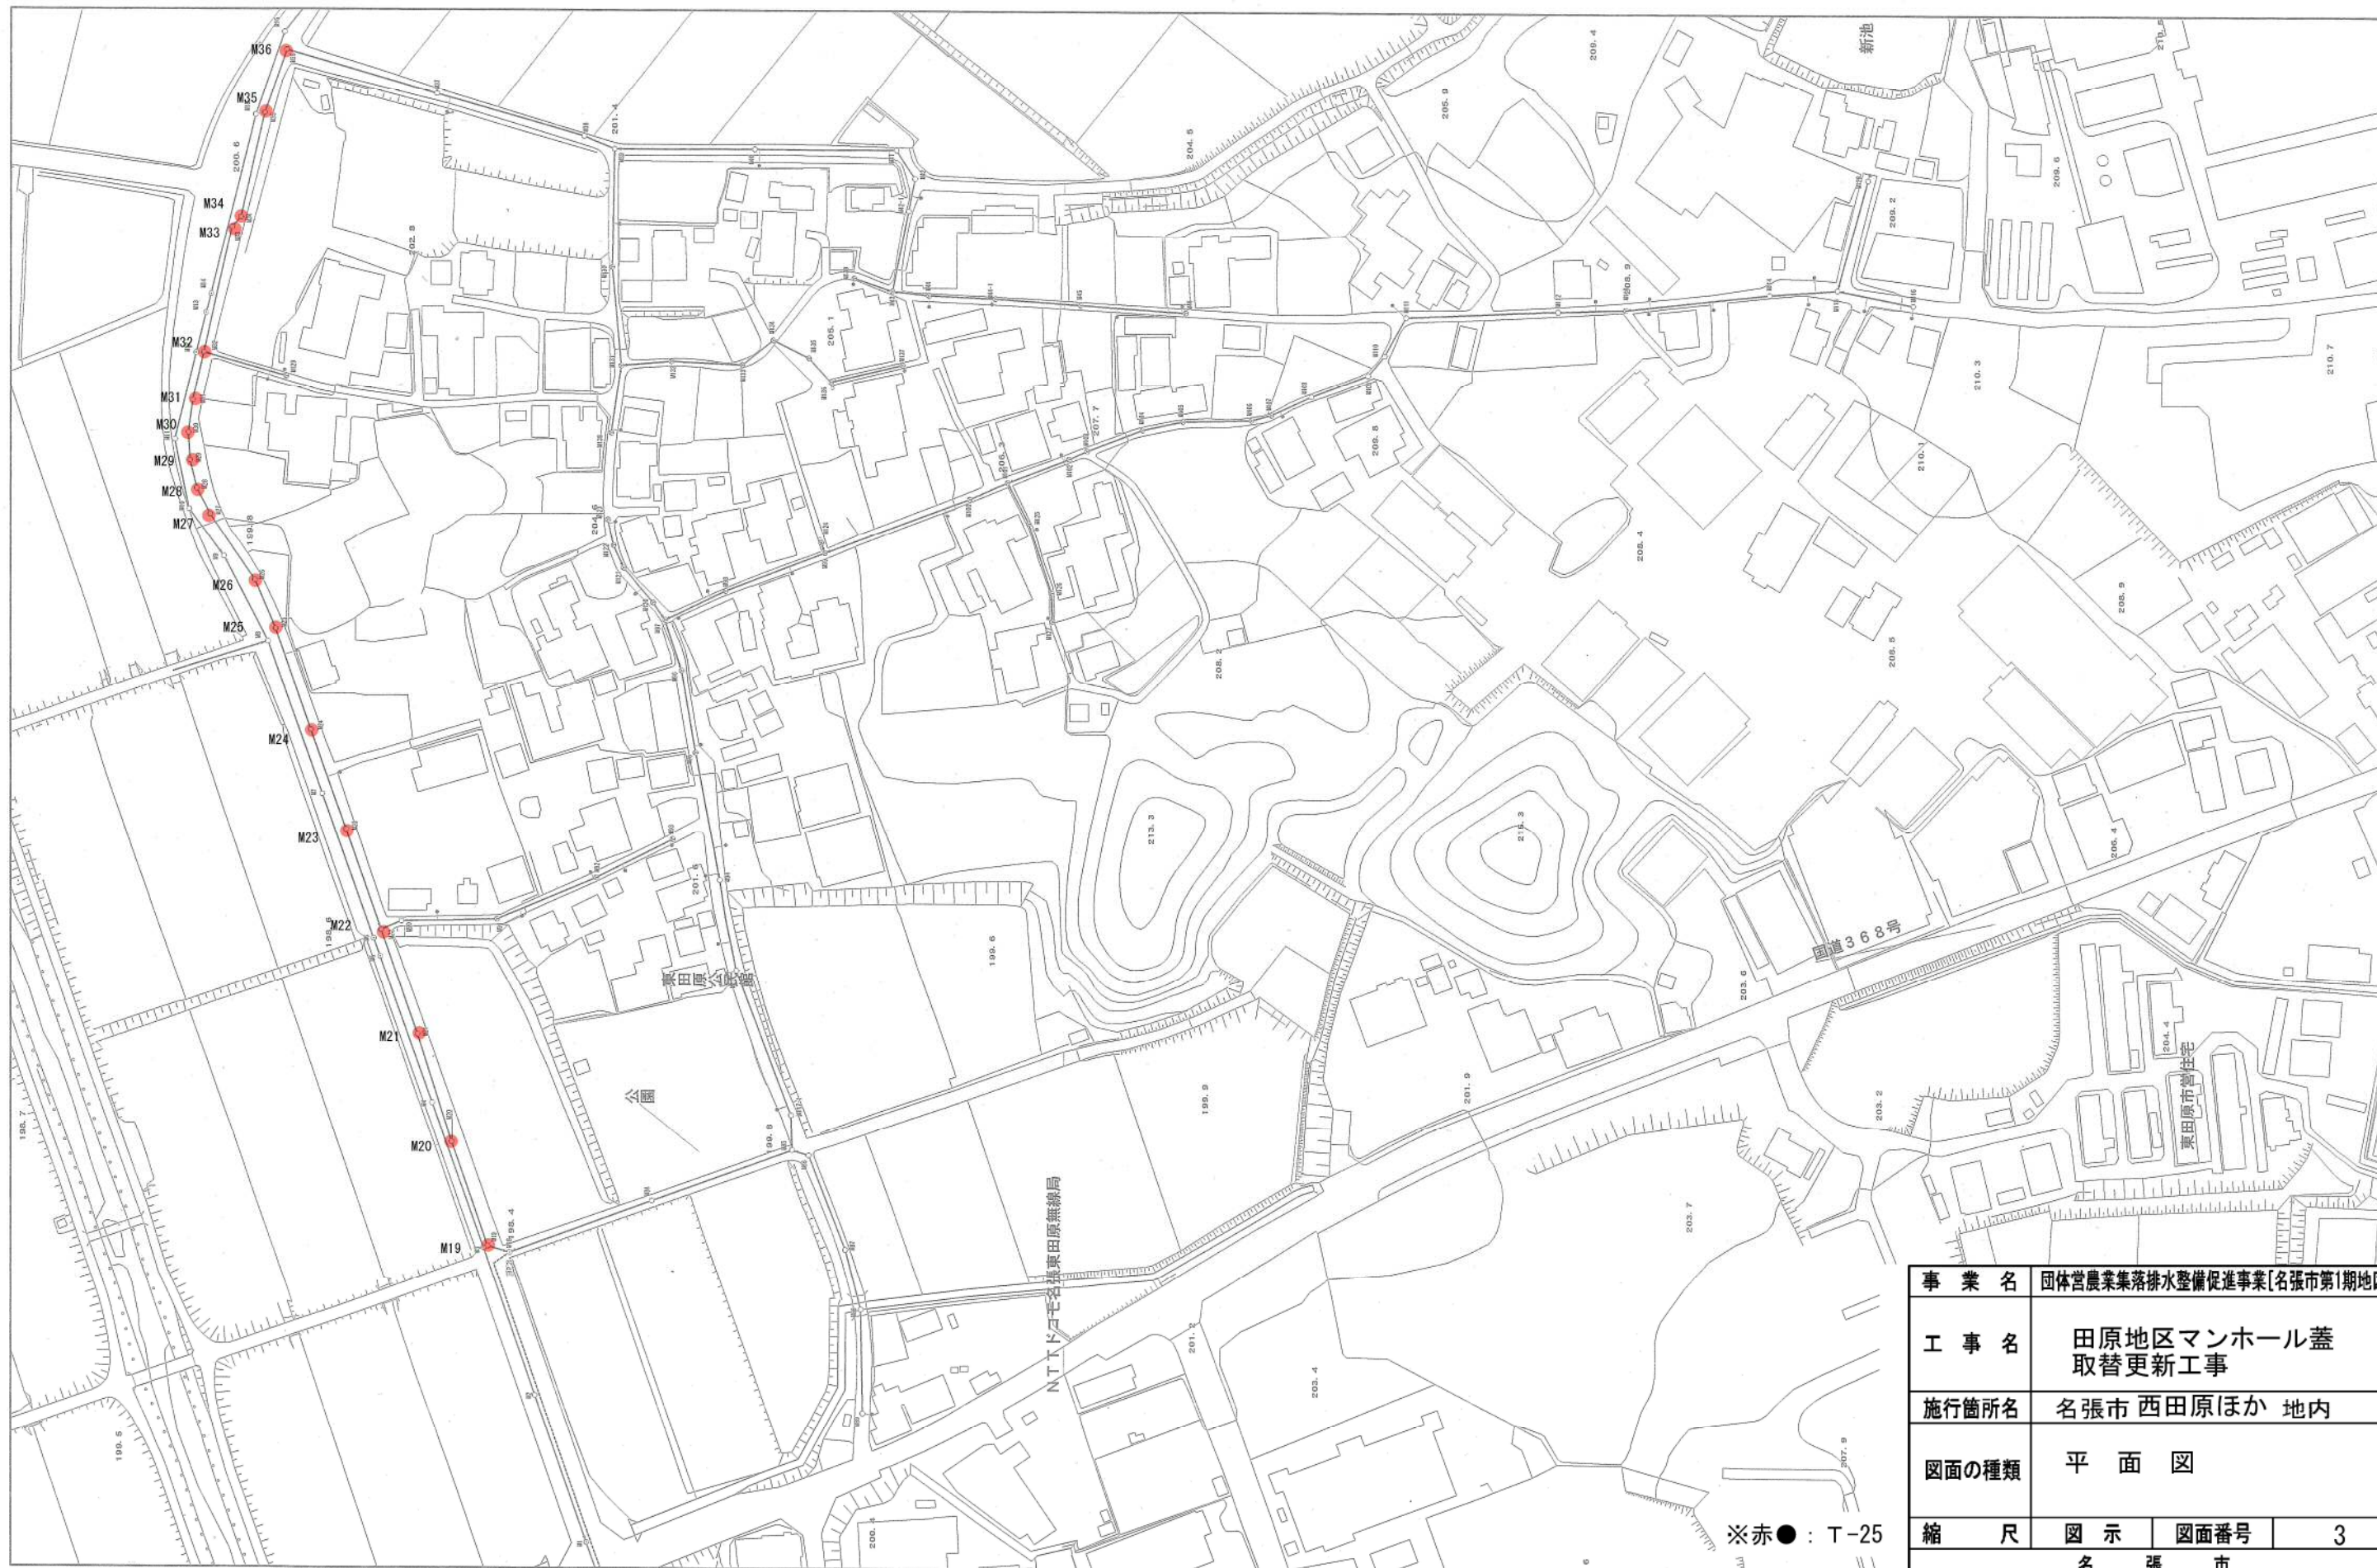


事業名	団体営農業集落排水整備促進事業[名張市第1期地区]		
工事名	田原地区マンホール蓋 取替更新工事		
施行箇所名	名張市 西田原ほか 地内		
図面の種類	平 面 図		
縮 尺	図 示	図面番号	3
名 張 市			

構造平面図

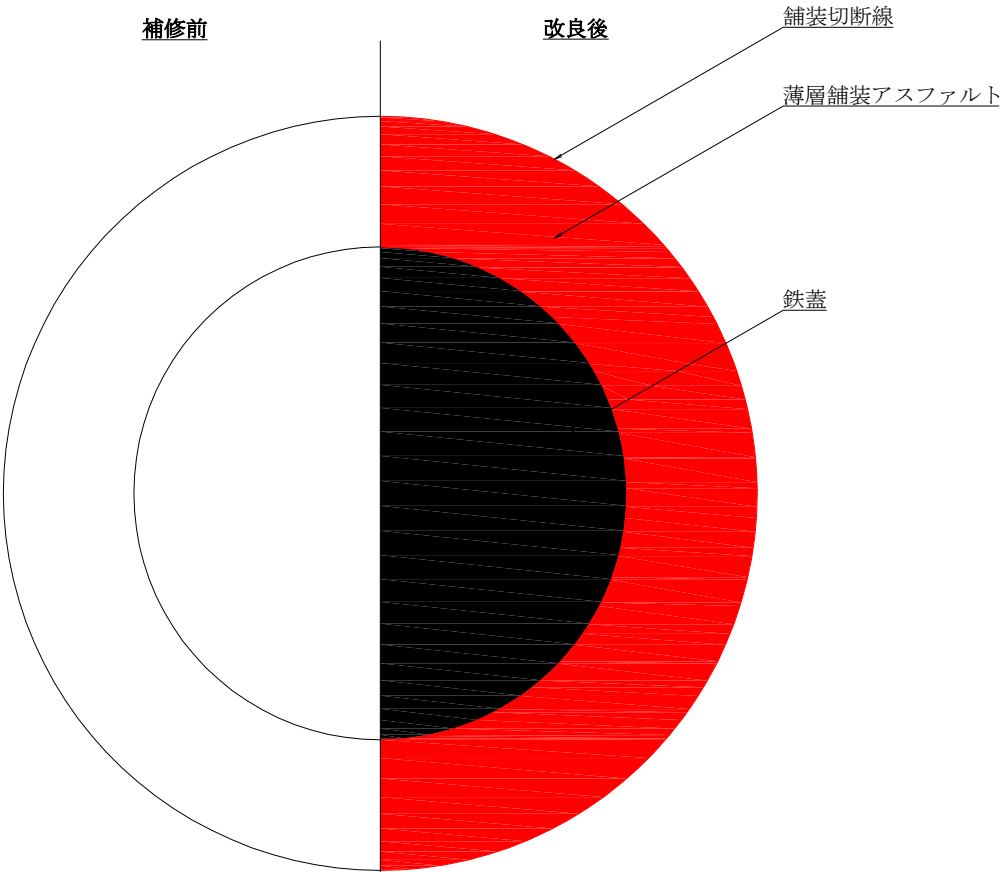

断面図

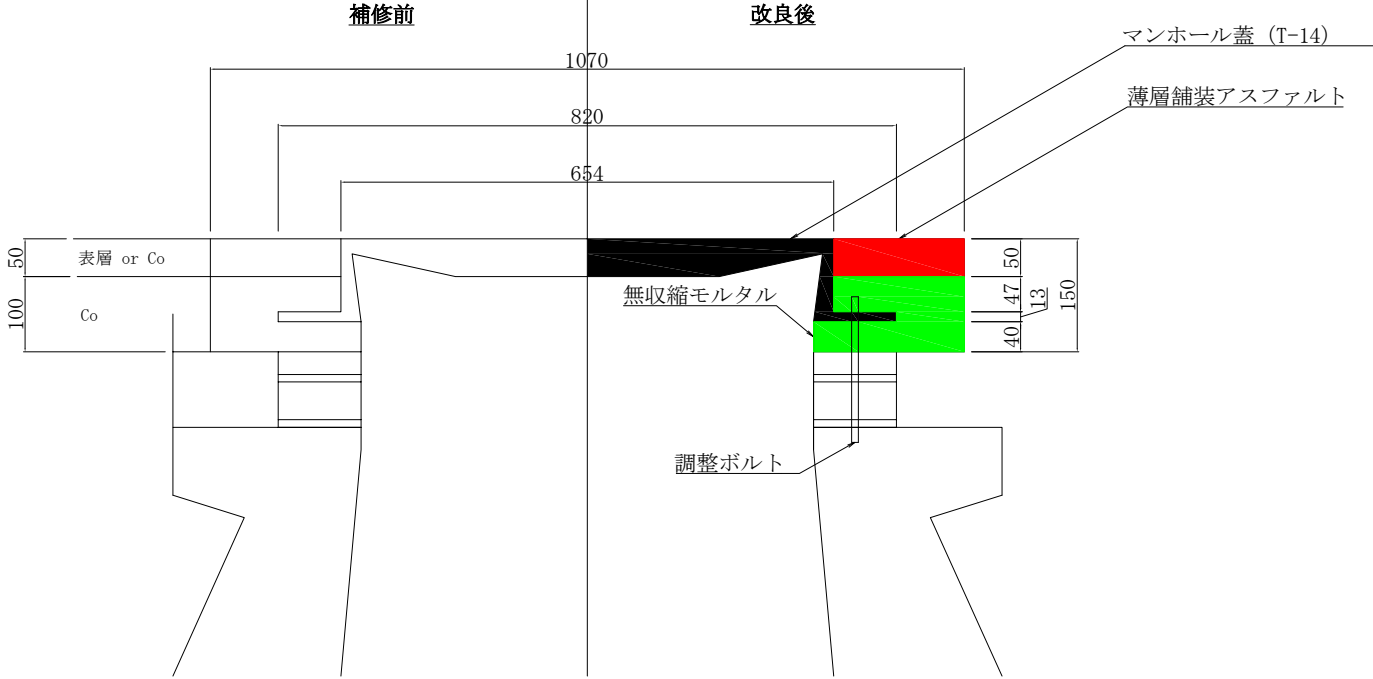

※マンホール蓋（鉄蓋）について
1. 性能は高機能型マンホール蓋及び上部壁技術マニュアル（財団法人下水道新技術推進機構）に準じる。
2. 名張市及び汚水であることがわかるようにすること。

事 事 名	団体営農業集落排水整備促進事業[名張市第 1 期地区]	
工 事 名	田原地区マンホール蓋 取替更新工事	
図 面 名	標 準 図	
施工場所	名 張 市 西田原ほか 地内	
縮 尺	non scale	図面番号
設計年月日	年 月 日	4
名 張 市		