



平面図

S=1:1,000

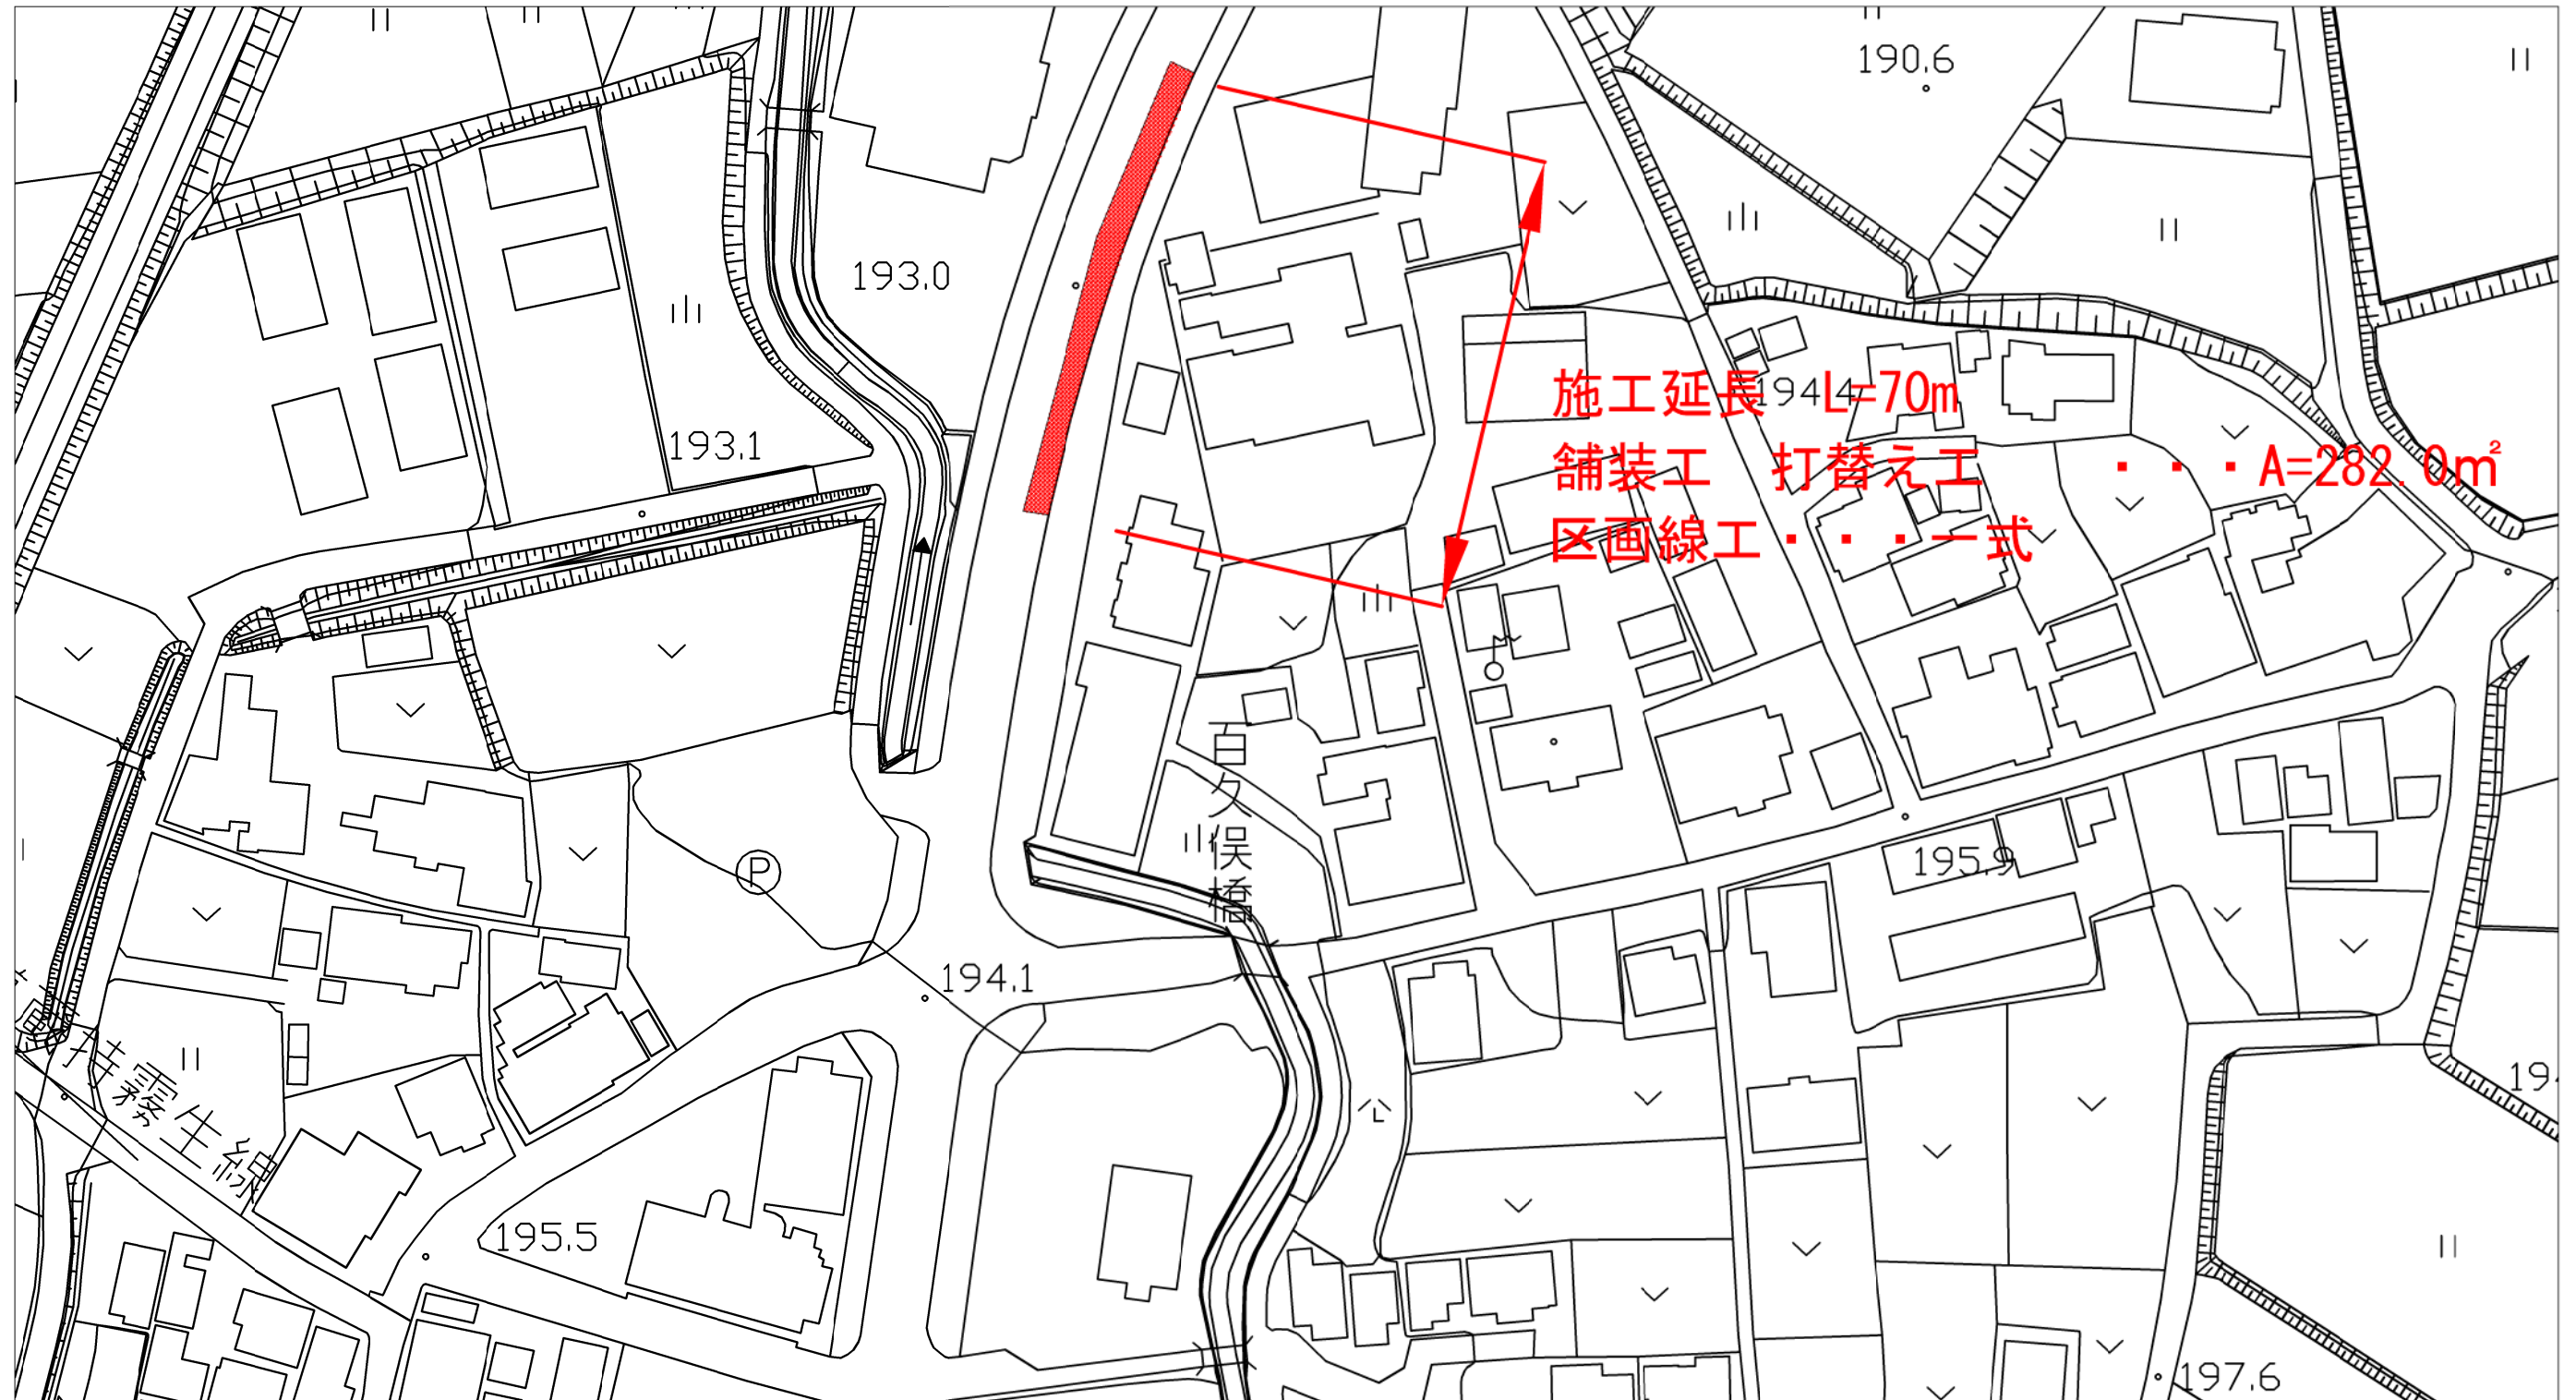


工事名	市道名張駅桔梗が丘線 舗装補修工事		
施工箇所名	名張市 蔵持町原出 地内		
図面の種類	平面図		
縮尺	表示	図面番号	1
名張市			


舗装展開図 S=1:200

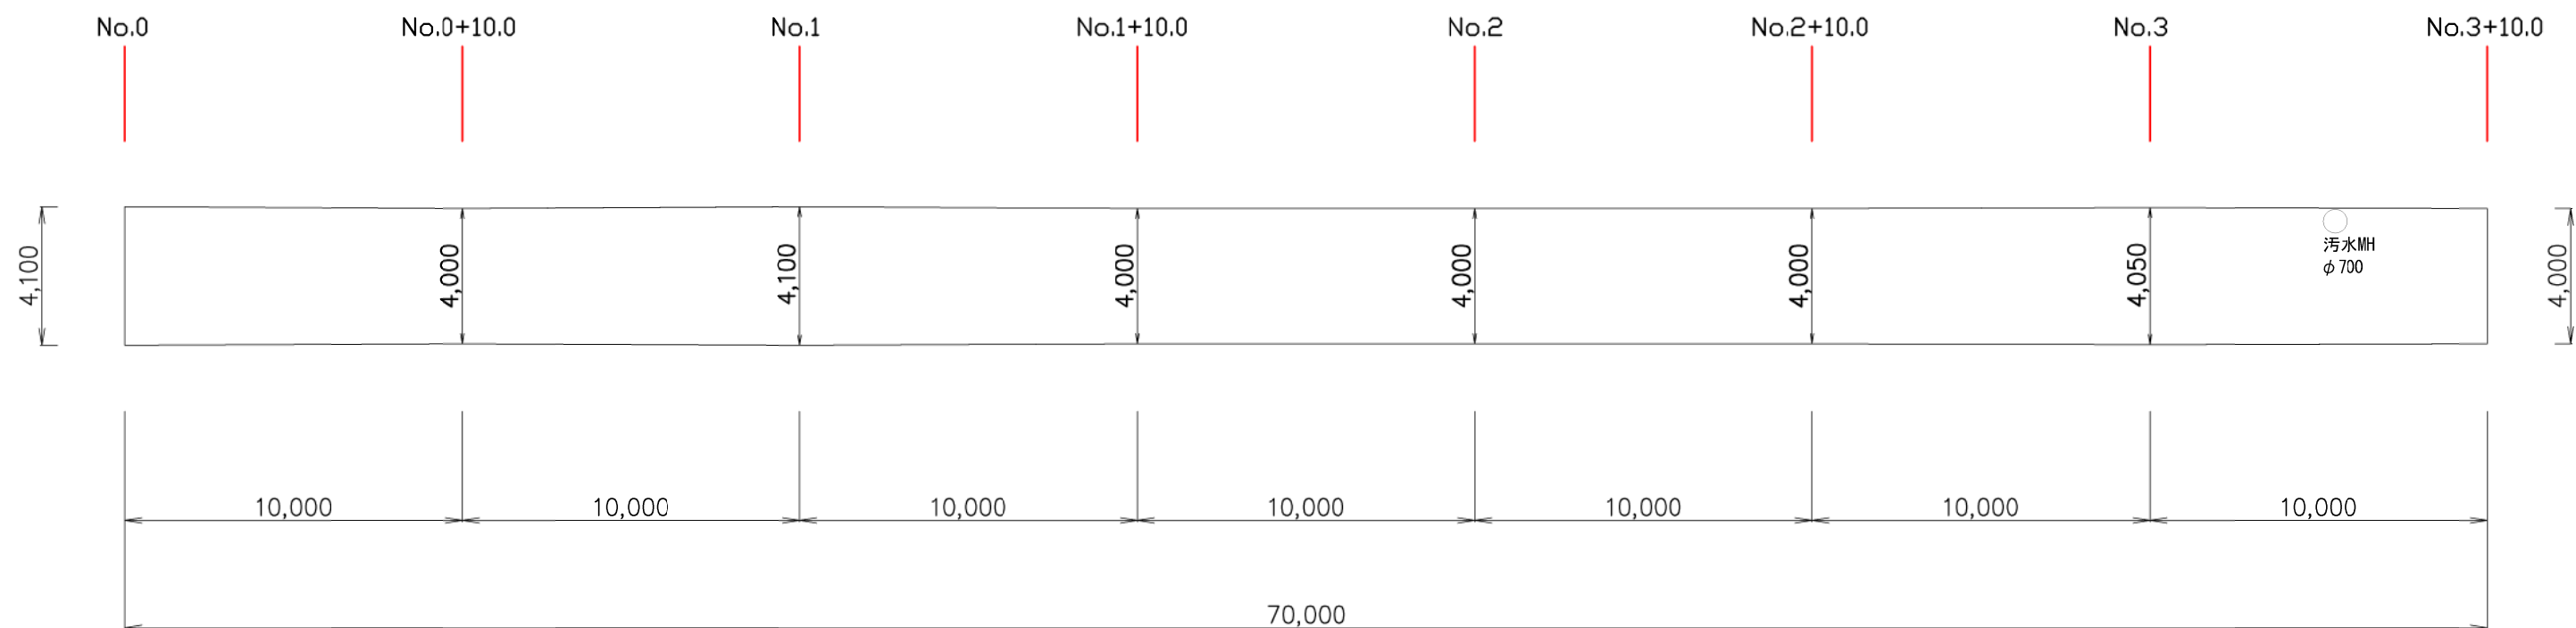

標準断面図 S=1:50

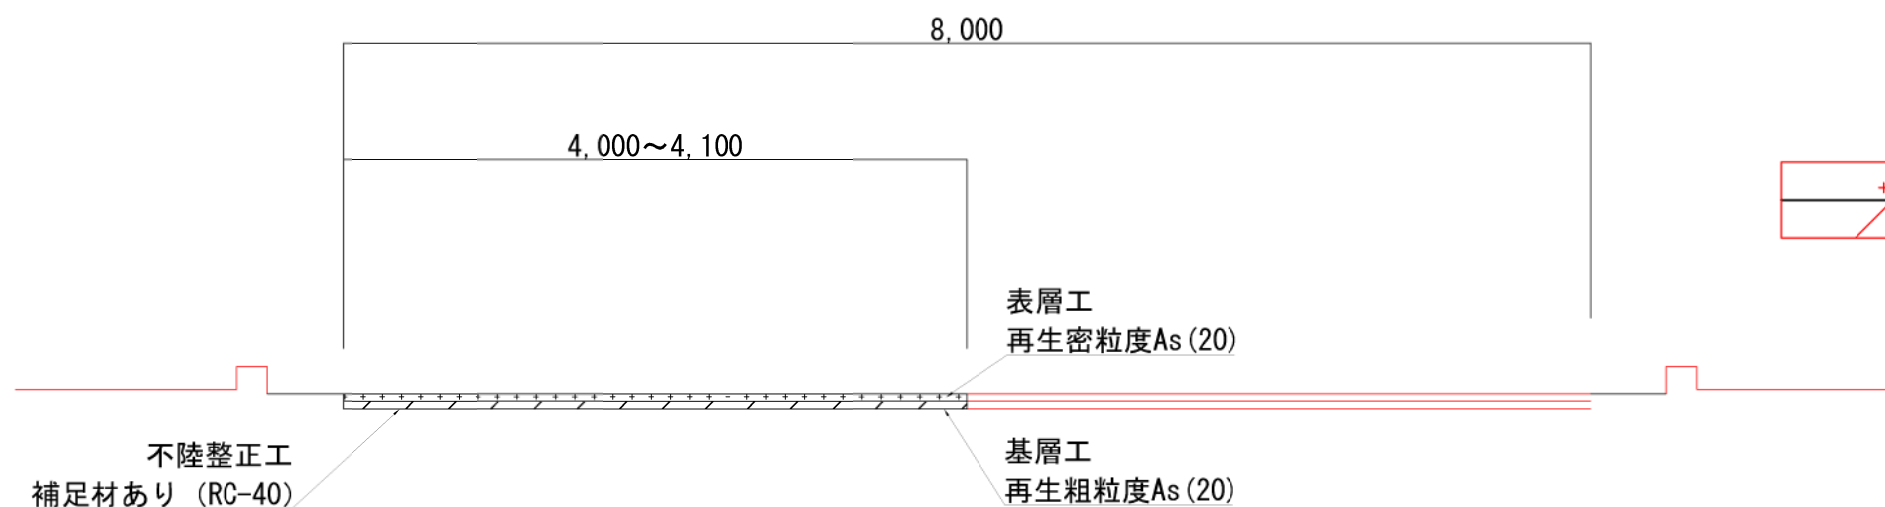


舗装構成図 S=1:10

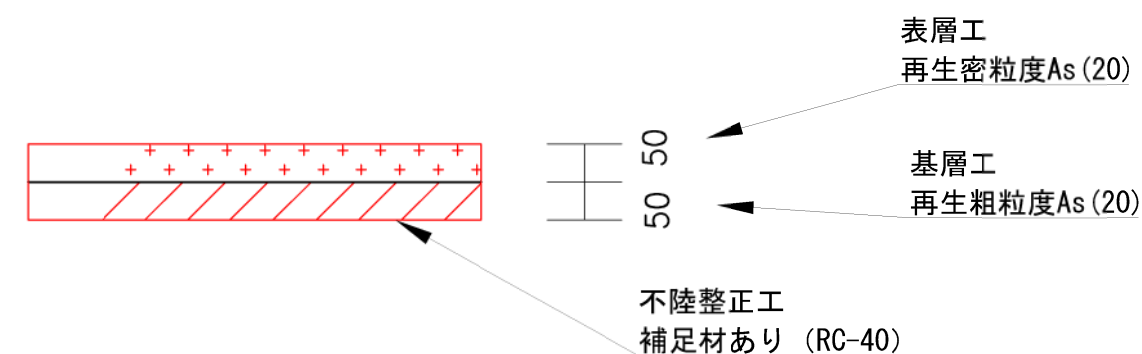

工 事 名	市道名張駅桔梗が丘線 舗装補修工事		
施工箇所名	名張市 蔵持町原出 地内		
図面の種類	舗装展開図・標準断面図・舗装構成図		
縮 尺	図 示	図面番号	2
名 張 市			

区画線展開図

S=1:Non

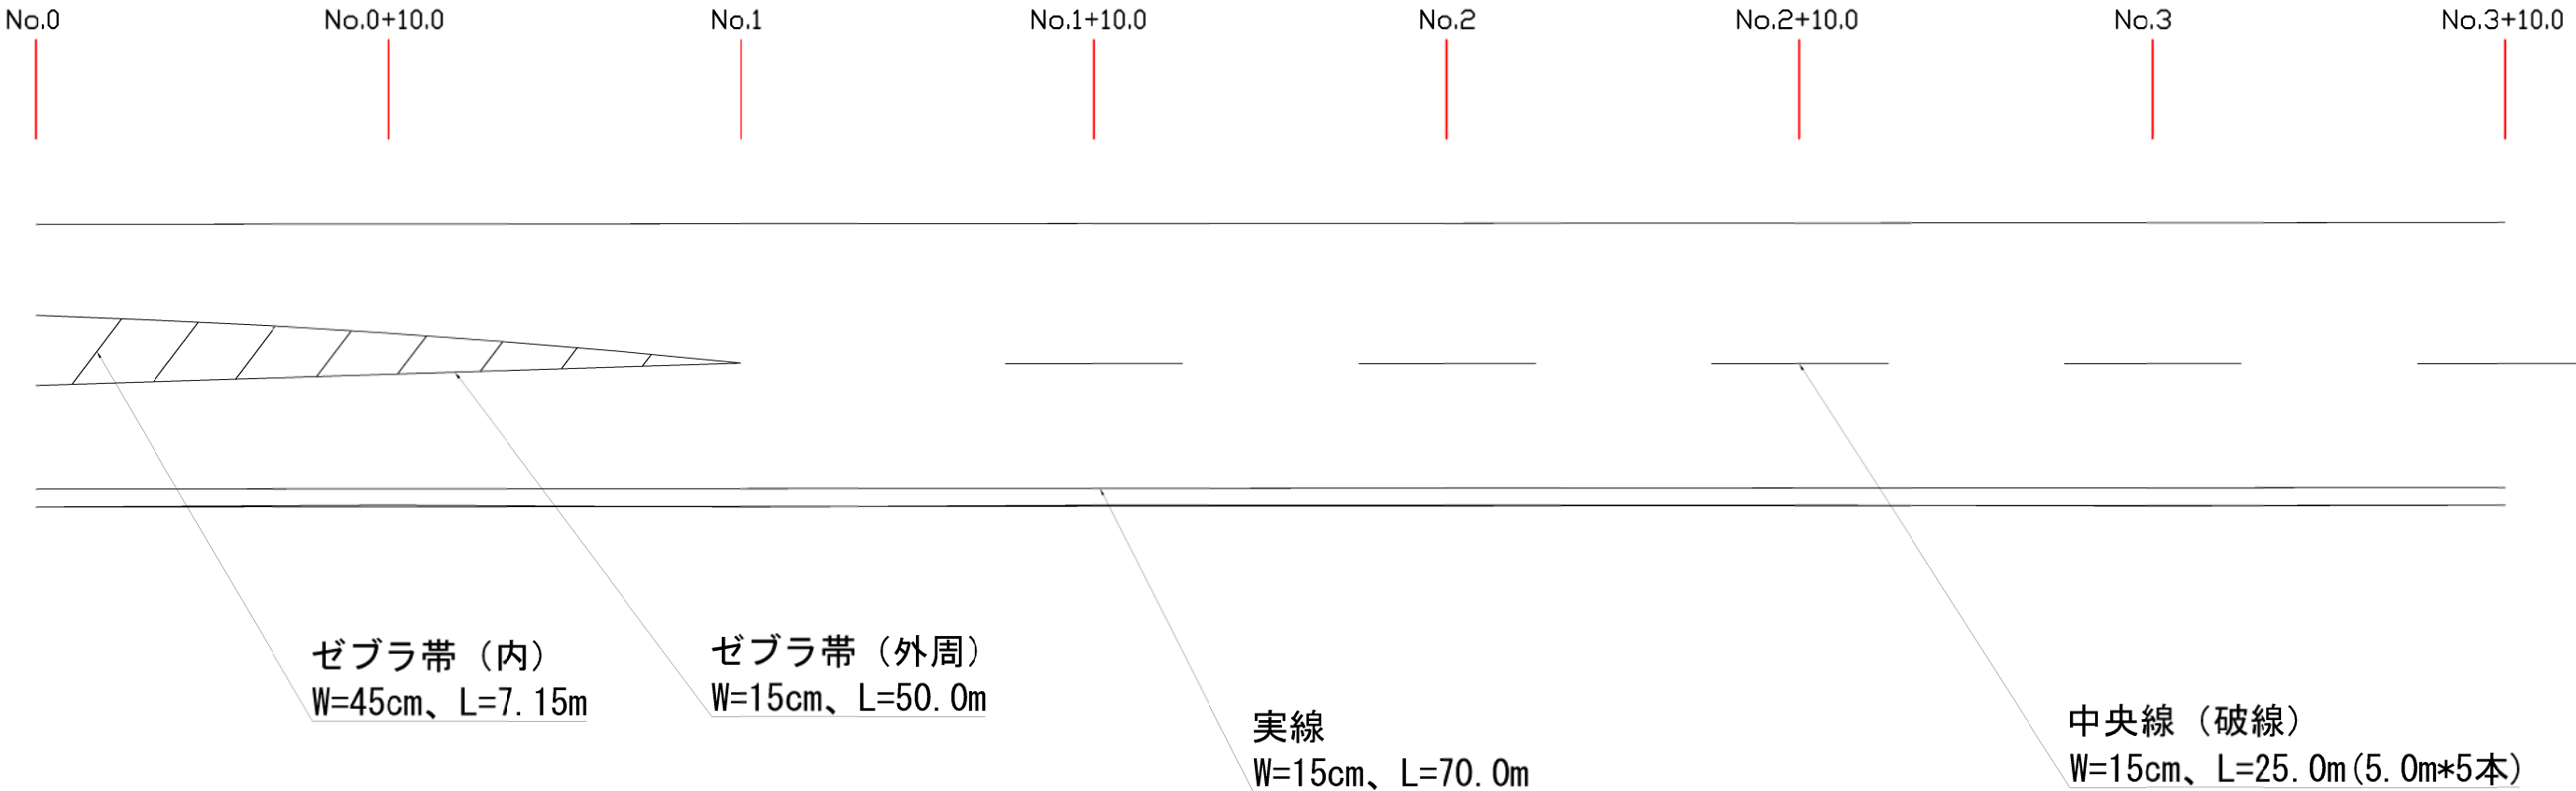

工 事 名	市道名張駅桔梗が丘線 舗装補修工事		
施工箇所名	名張市 蔵持町原出 地内		
図面の種類	区画線展開図		
縮 尺	図 示	図面番号	3
名 張 市			