

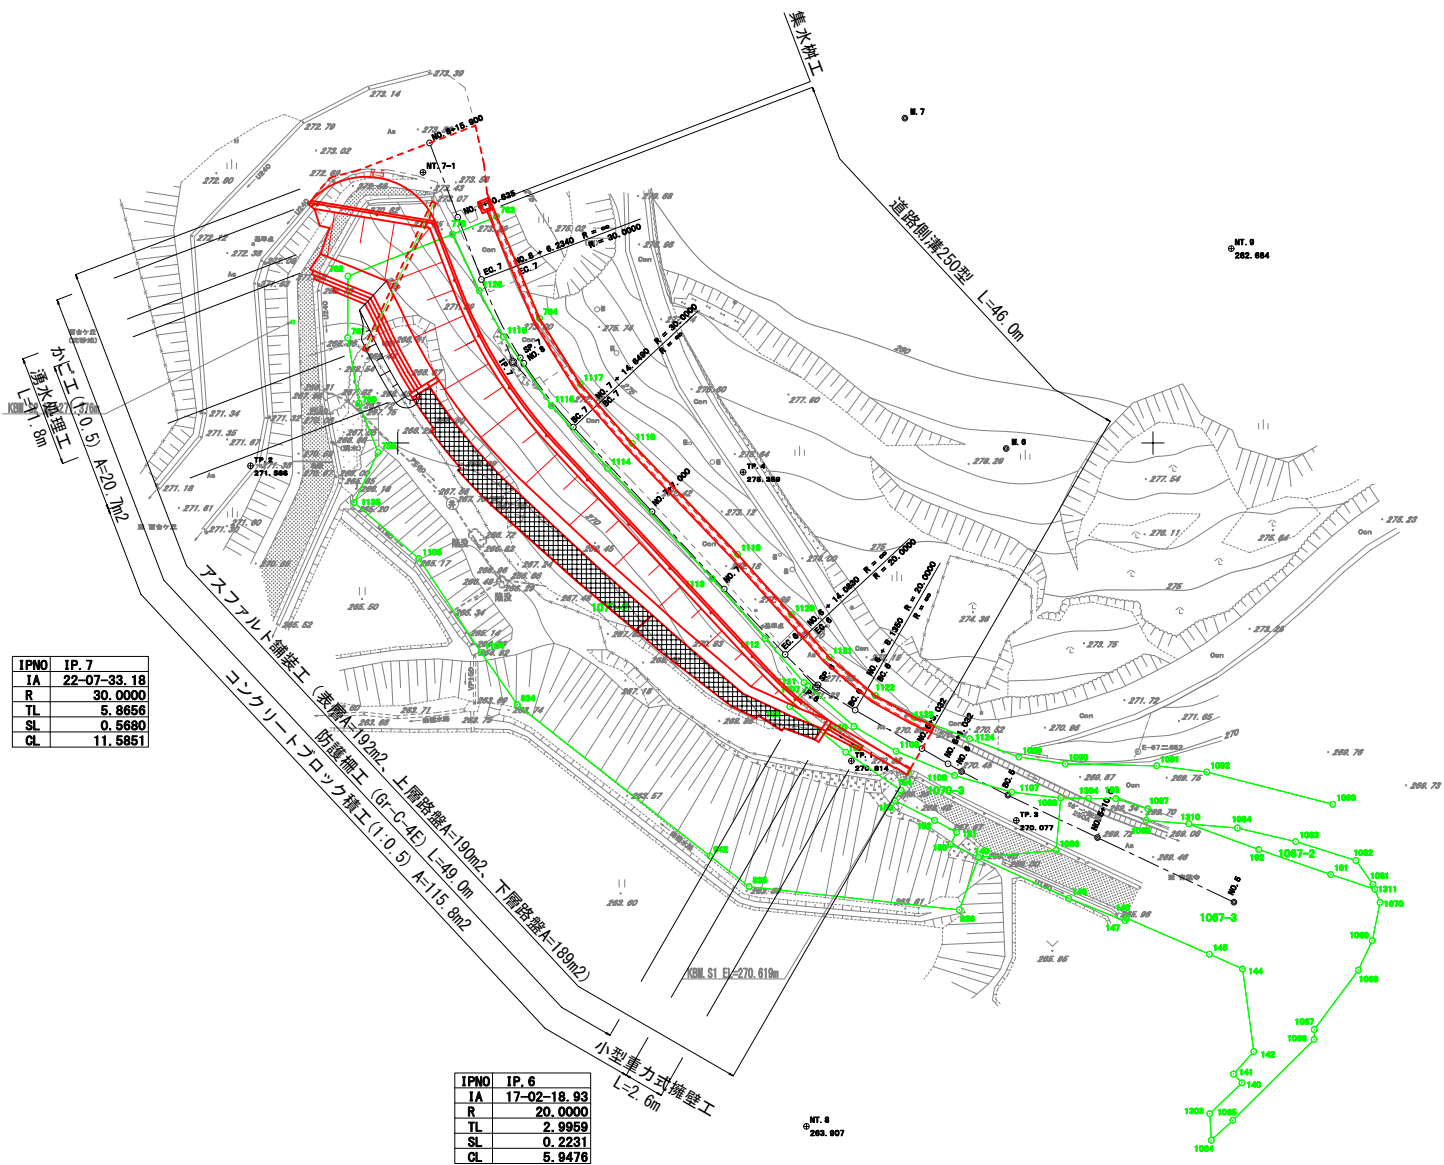


計 画 平 面 図

三重県名張市青蓮寺地内


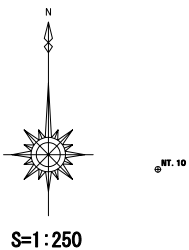


工事名	市道青蓮寺名張第2号線道路整備工事		
図面名	計画平面図		
縮尺	S=1:250	図面番号	1
事業者名	名 張 市		

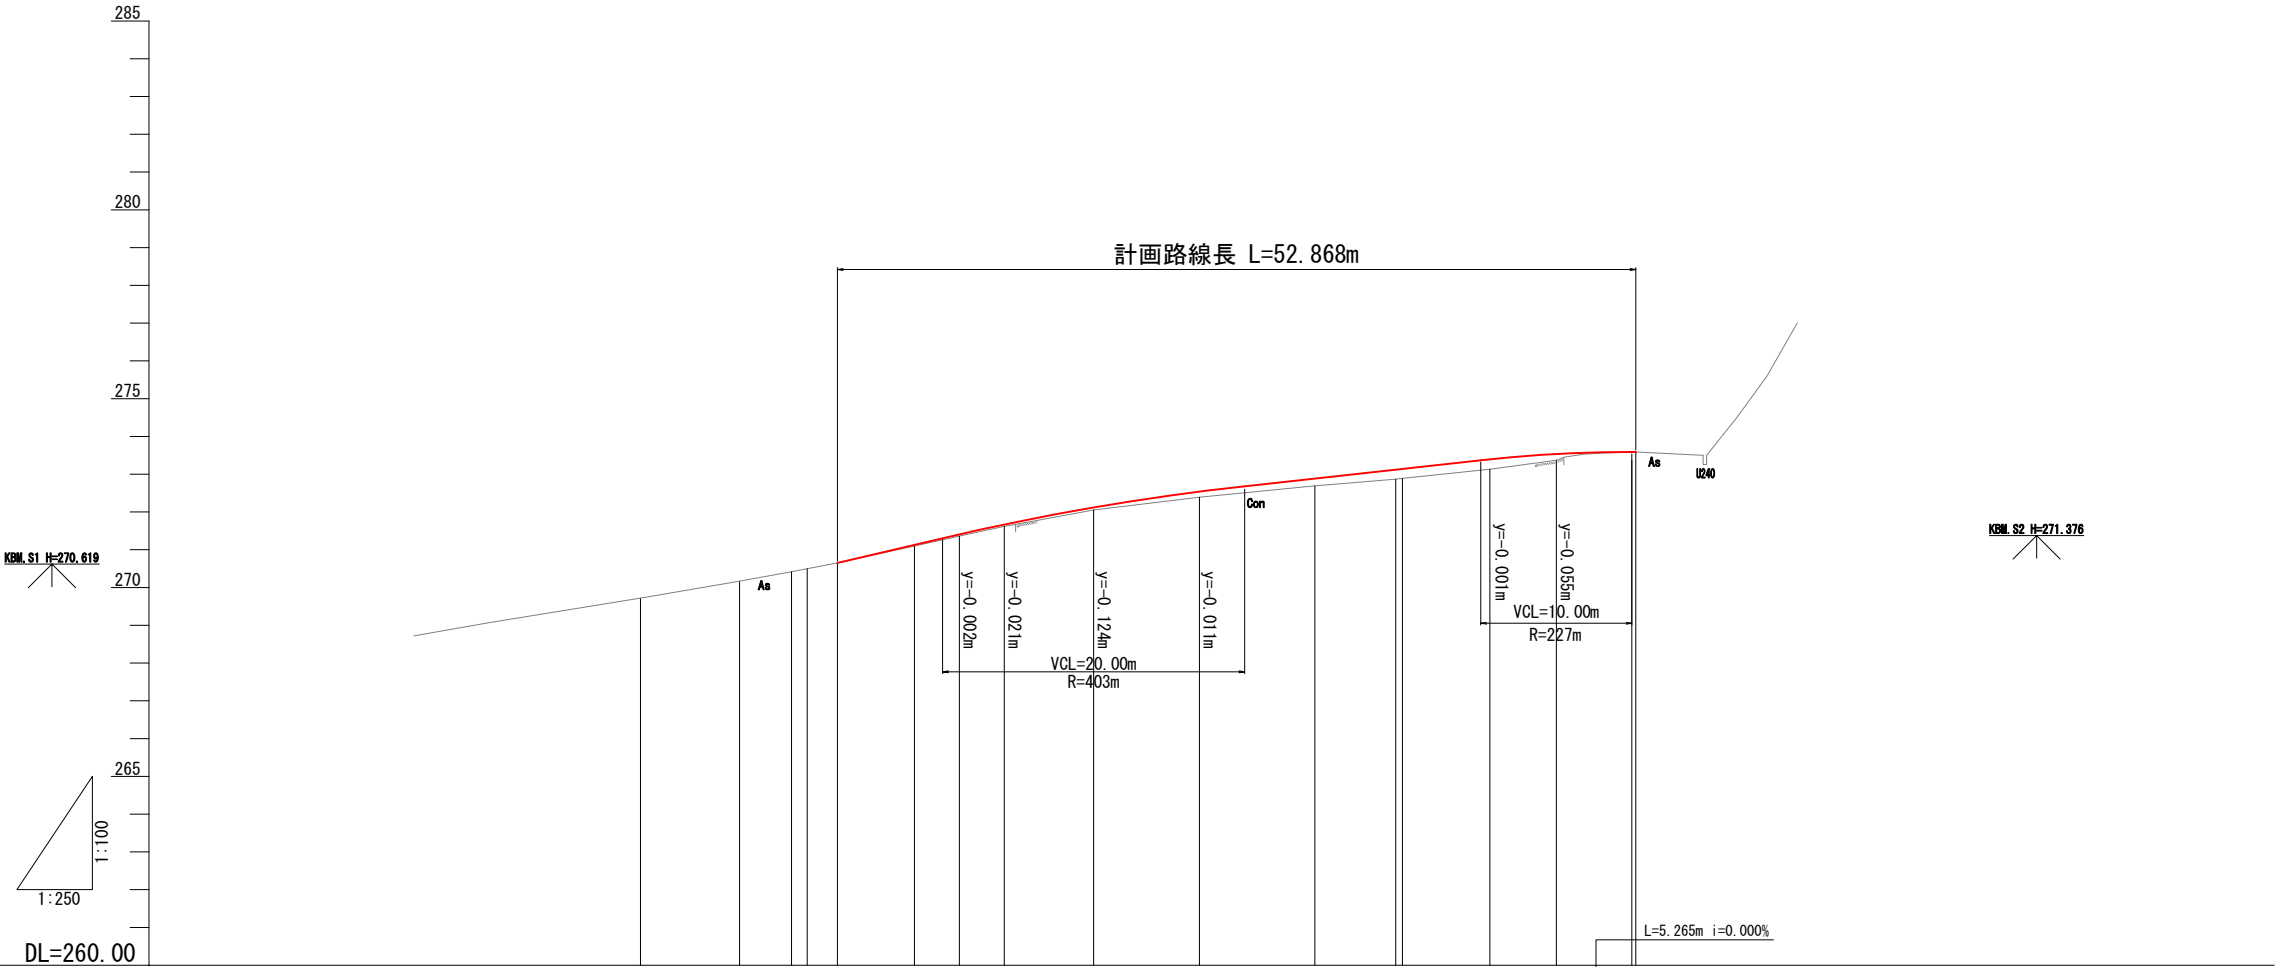


縦断勾配線 (参 考)																															
計 画 高																															
地 盤 高		269.72		270.17		270.42	270.50	270.65	270.650	271.10	271.128	271.36	271.405	271.62	271.665	272.05	272.116	272.24	272.39	272.537	272.69	272.886	272.87	272.89	273.13	273.395	273.37	273.535	273.59	273.590	
切 土																															
盛 土								0.00		0.03		0.05		0.04		0.06			0.13		0.15		0.19		0.19		0.13		0.00		
追 加 距 離		110.000		116.553		120.000	121.032	123.032		128.135		131.109		134.083		140.000			147.000		154.649		160.000	160.442		166.234		170.635		175.900	
測点間距離		0.000		6.553		3.447	1.032	2.000		5.103		2.974		2.974		5.917		7.000		7.649		5.351	0.442		5.792		4.401		5.265		
測 点 番 号		測点5+0.00		BC 5		NO 6	測点6+4.02 (B.P.)	測点6+4.02		BC 6		SP 6		EC 6		NO 7		測点7+7.00		BC 7		NO 8	測点8+9.99		EC 7		測点8+10.535		測点8+15.80 (E.P.)		
平面線形曲率図																															
片勾配摺付図																															
拡幅摺付図																															

工事名	市道青蓮寺名張第2号線道路整備工事		
図面名	縦 断 面 図		
縮尺	図 示	図面番号	2
事業者名	名 張 市		

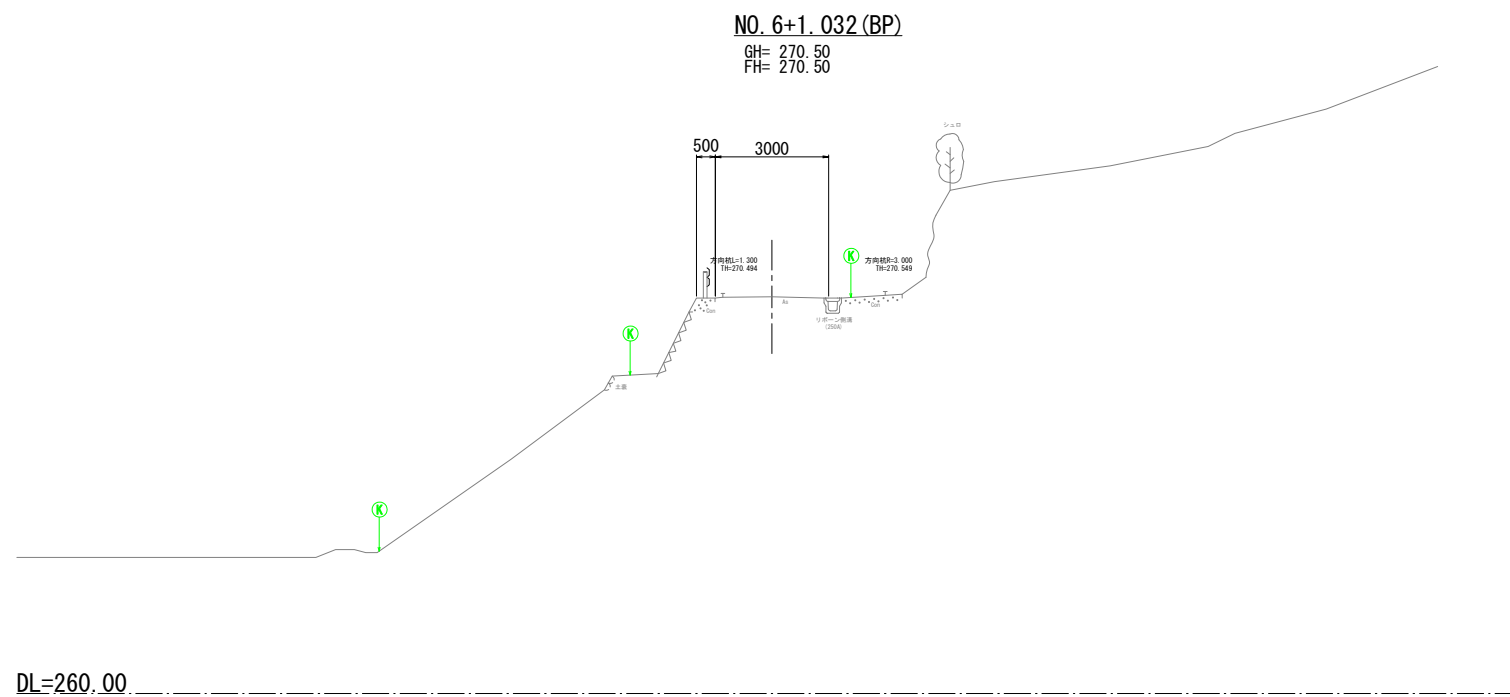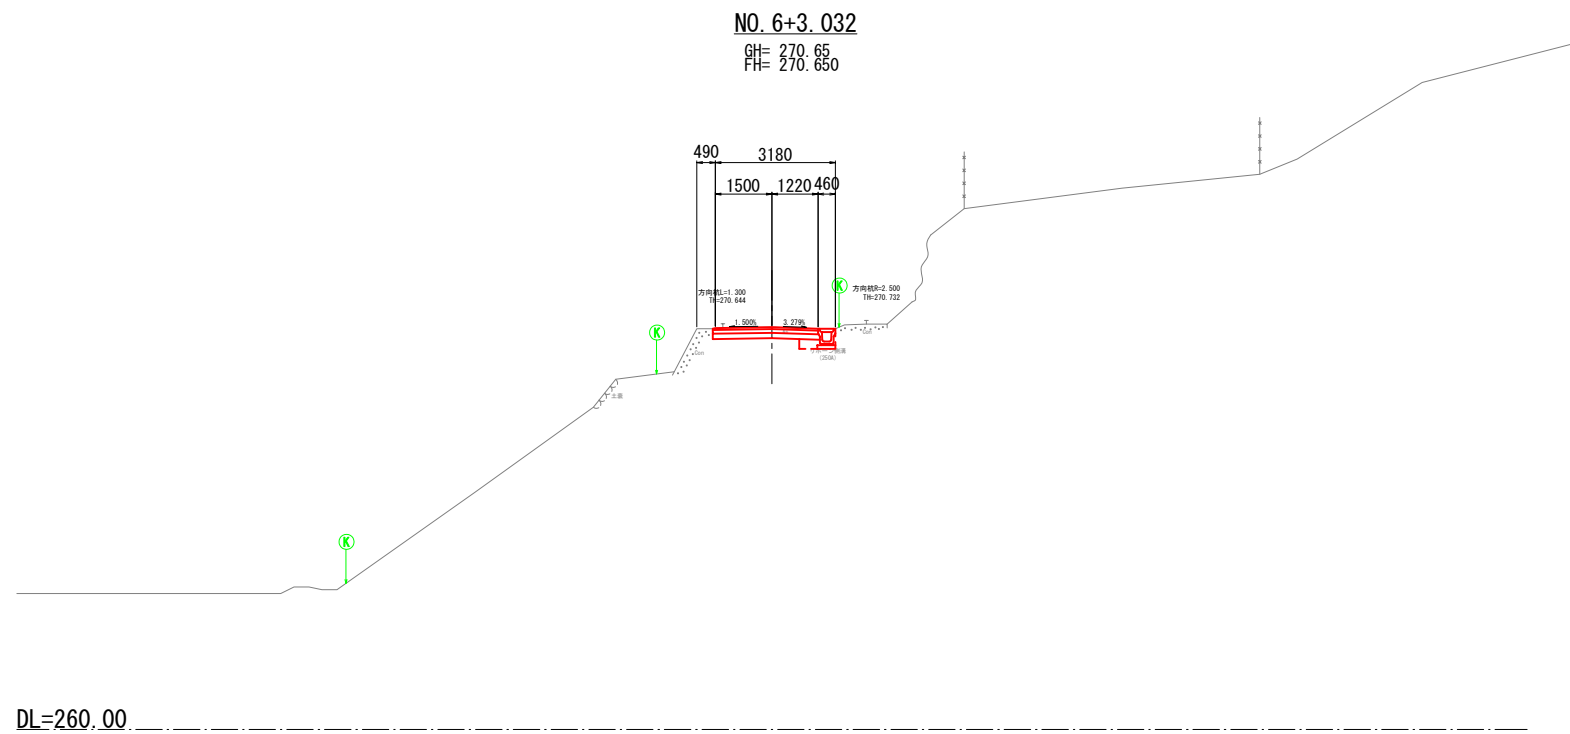


NO. 6+3. 032
NO. 6+1. 032 (BP)

工事名	市道青蓮寺名張第2号線道路整備工事		
図面名	横断面図 (1)		
縮尺	S=1:100	図面番号	3-1
事業者名	名 張 市		

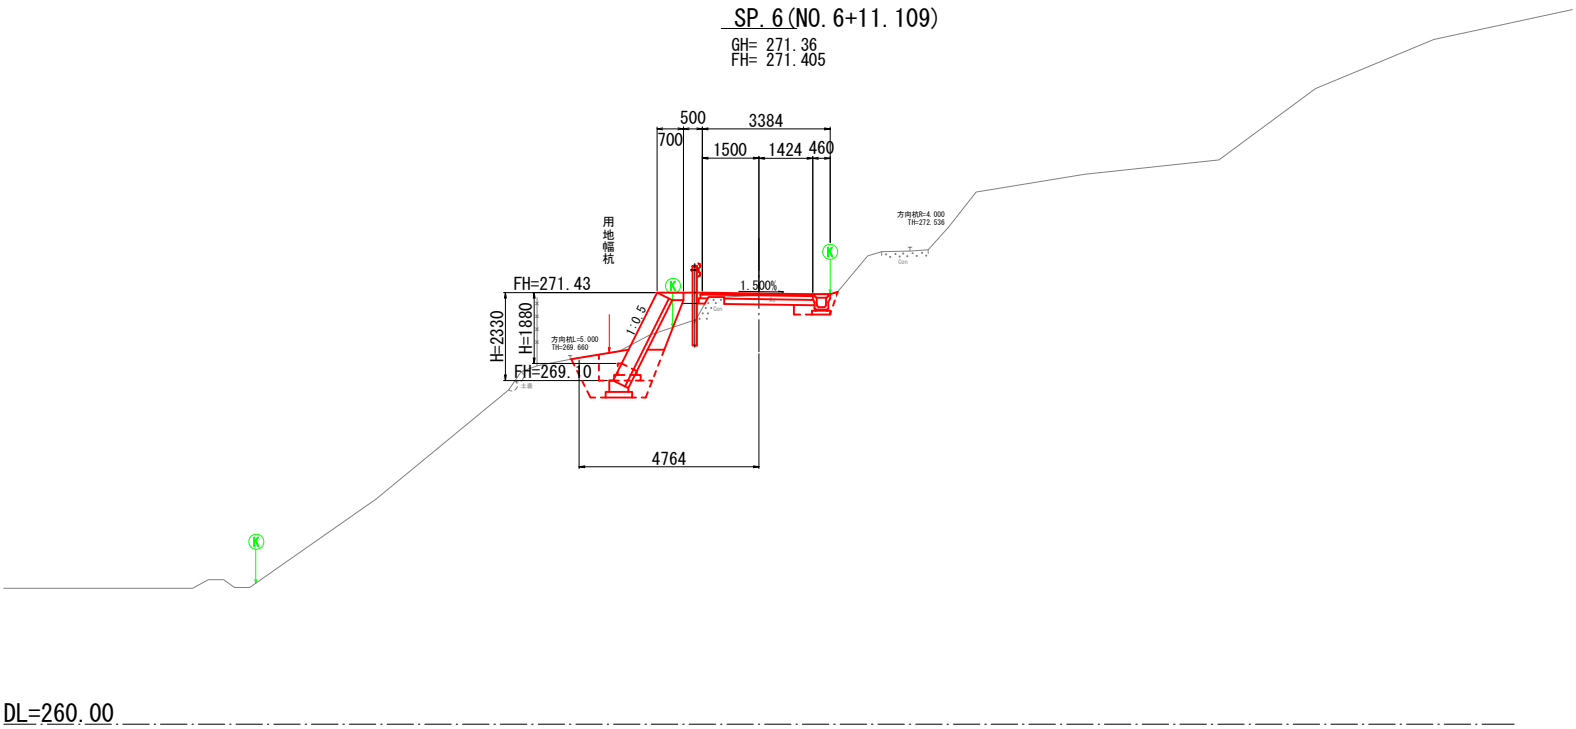

		起点側	終点側
As舗装取壊し		3.0	3.0
Co舗装取壊し			
掘削	片切	0.8	0.8
床掘		1.8	2.9
路床盛土①		0.3	0.3
路床盛土②			
路体盛土①			
路体盛土②			
路肩盛土		0.1	0.1
埋戻D		1.0	1.9
切土法面			
盛土法面			
車道舗装	表層	2.92	2.92
	上層路盤	2.97	2.97
	下層路盤	2.60	2.60

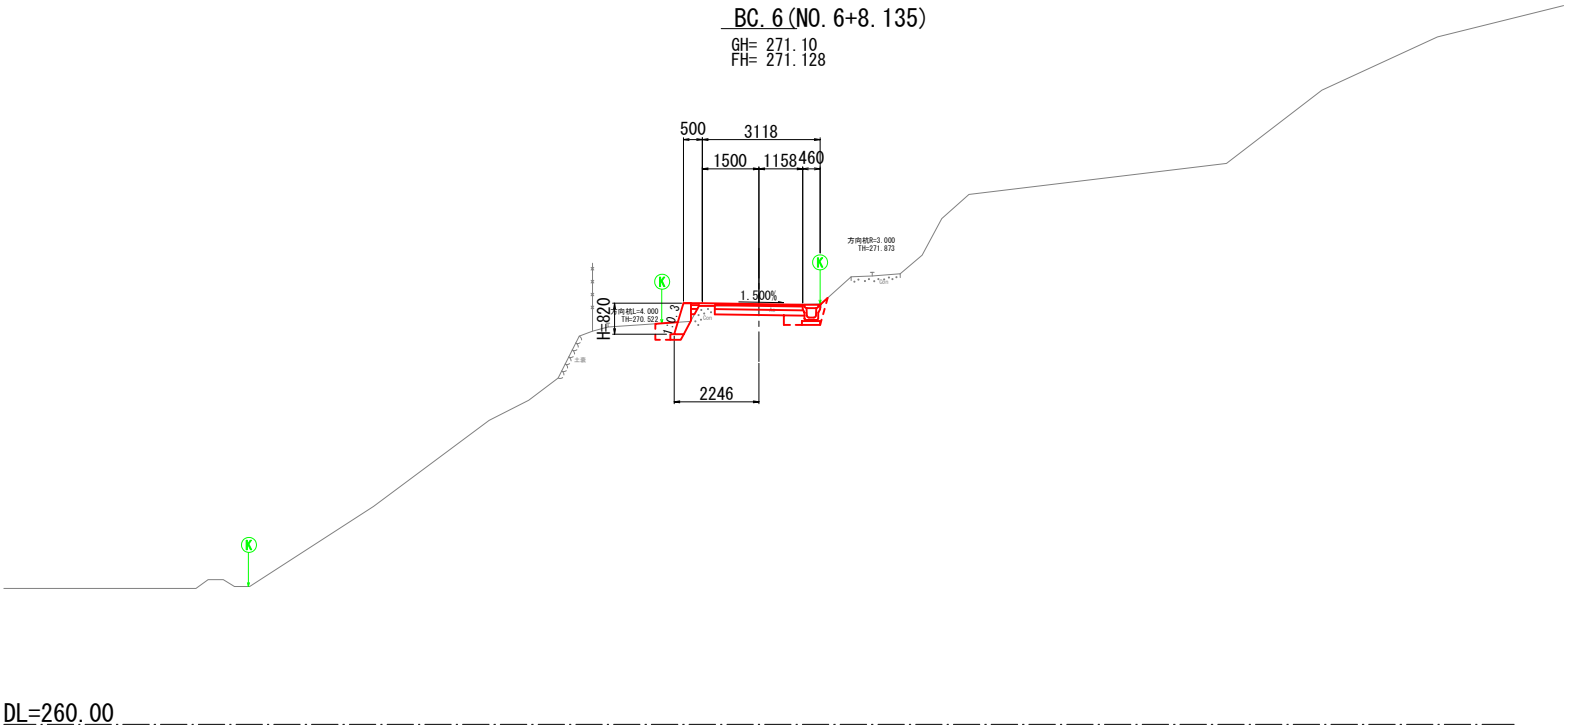


As舗装取壊し	2.8
Co舗装取壊し	
掘削	片切 0.8
床掘	0.6
路床盛土①	
路床盛土②	
路体盛土①	
路体盛土②	
路肩盛土	
埋戻D	0.4
切土法面	
盛土法面	
車道舗装	表層 2.96
	上層路盤 2.52
	下層路盤 2.50

SP. 6
BC. 6


工事名	市道青蓮寺名張第2号線道路整備工事		
図面名	横断面図 (2)		
縮尺	S=1:100	図面番号	3-2
事業者名	名張市		



工事名	市道青蓮寺名張第2号線道路整備工事		
図面名	横断面図 (3)		
縮尺	S=1:100	図面番号	3-3
事業者名	名 張 市		

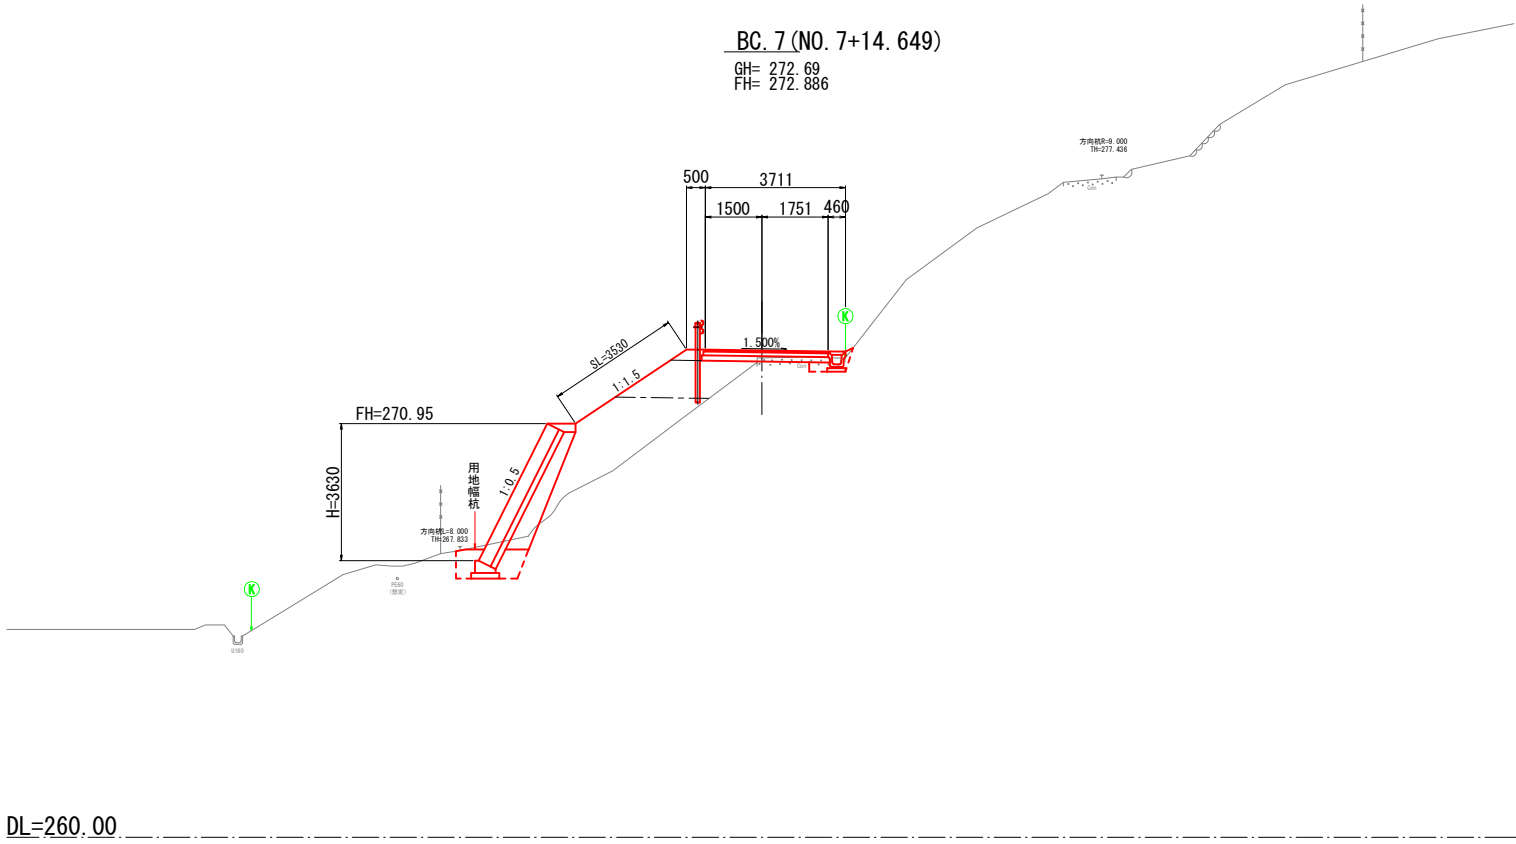

As舗装取壊し	
Co舗装取壊し	2. 3
掘削	片切
床掘	1. 9
路床盛土①	2. 4
路床盛土②	
路体盛土①	5. 0
路体盛土②	
路肩盛土	0. 2
埋戻D	1. 1
切土法面	
盛土法面	3. 5
車道	表層
舗装	上層路盤
	下層路盤

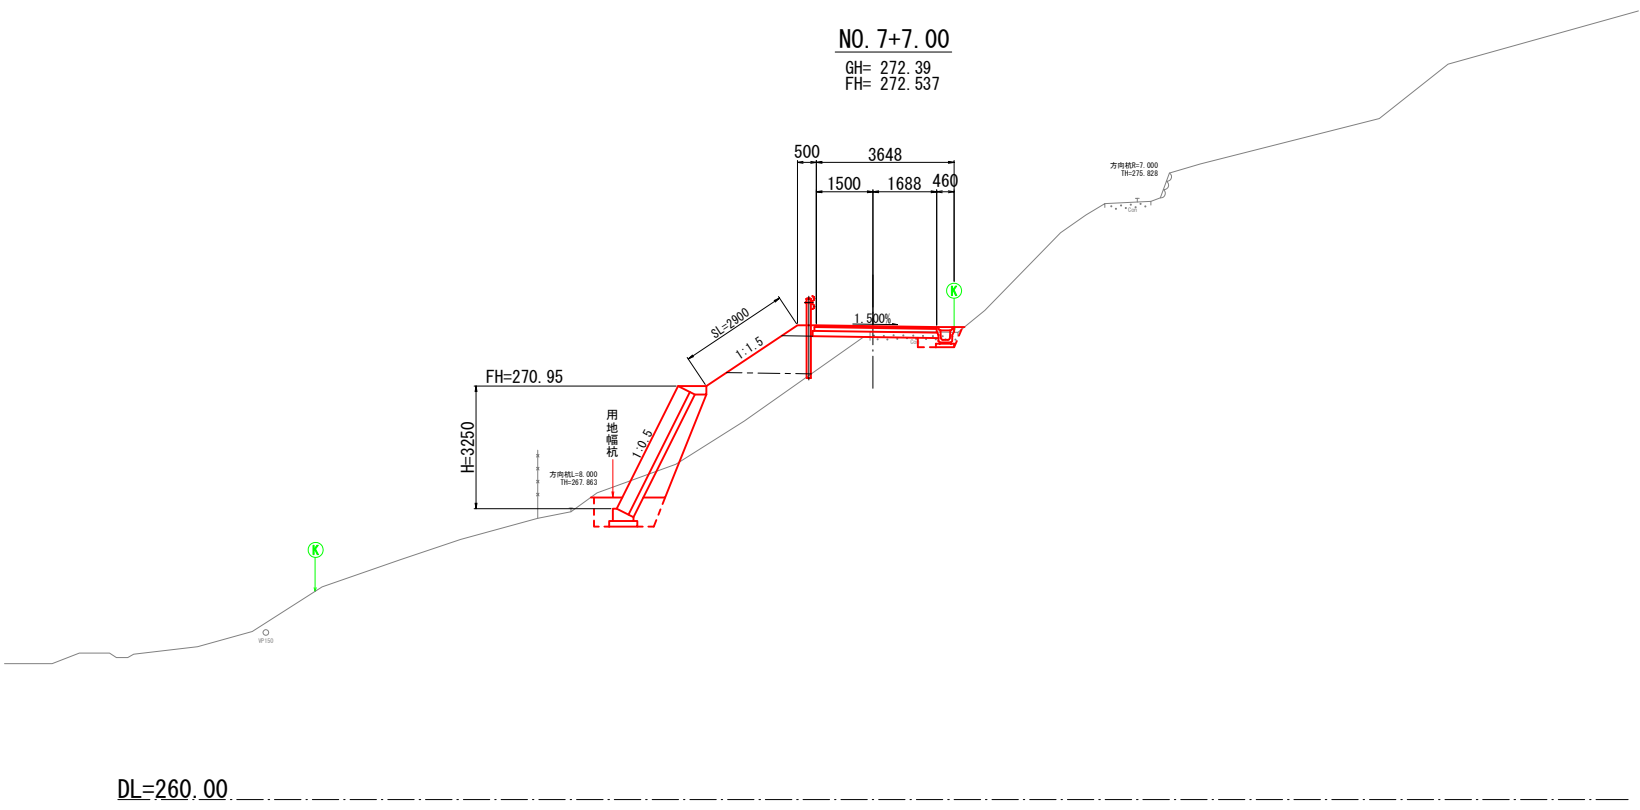



As舗装取壊し	
Co舗装取壊し	2. 3
掘削	片切
床掘	2. 5
路床盛土①	2. 2
路床盛土②	
路体盛土①	3. 1
路体盛土②	
路肩盛土	0. 2
埋戻D	2. 5
切土法面	
盛土法面	2. 9
車道	表層
舗装	上層路盤
	下層路盤

BC. 7
NO. 7+7. 00

工事名	市道青蓮寺名張第2号線道路整備工事		
図面名	横断面図 (4)		
縮尺	S=1:100	図面番号	3-4
事業者名	名張市都市整備部道路河川室		




工事名	市道青蓮寺名張第2号綫道路整備工事		
図面名	横断面図 (5)		
縮尺	S=1:100	図面番号	3-5
事業者名	名 張 市		

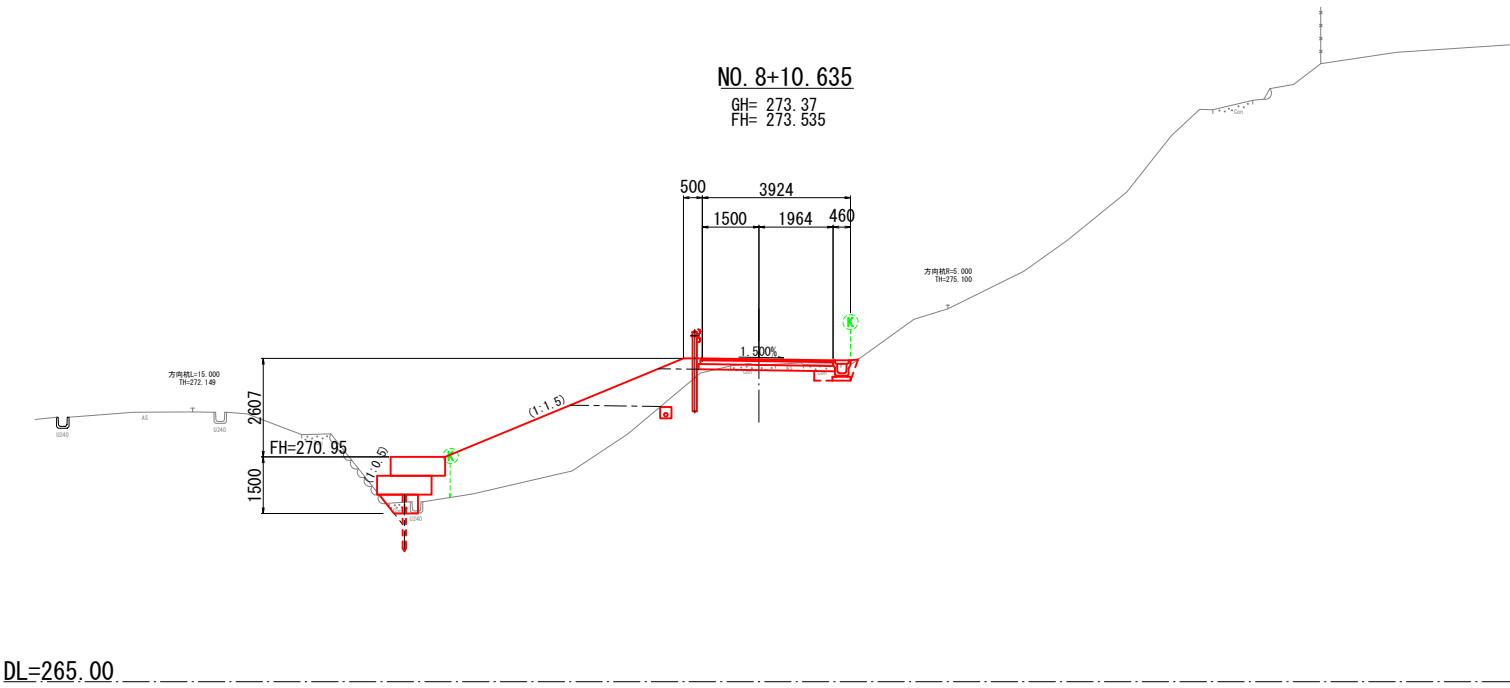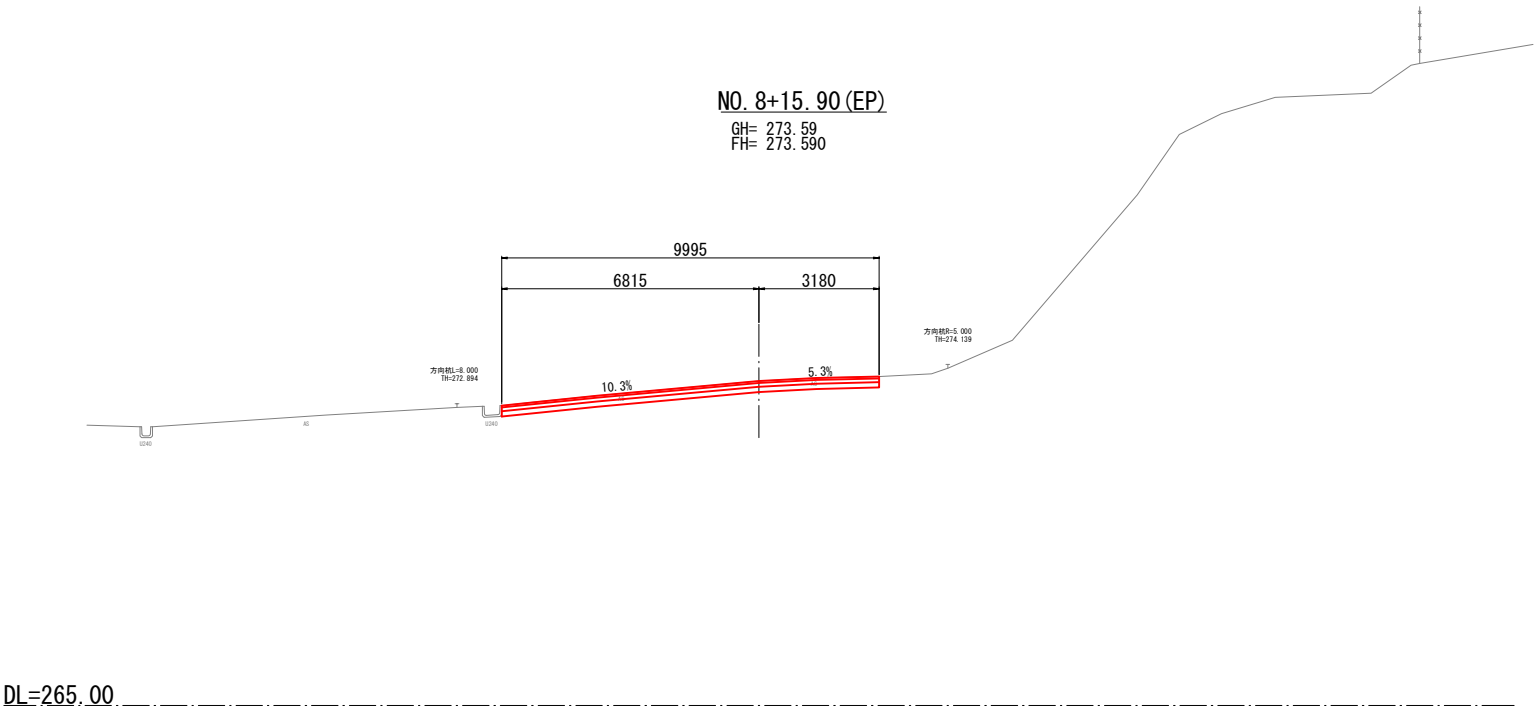


NO. 8+15.90 (EP)
NO. 8+10.635

工事名	市道青蓮寺名張第2号線道路整備工事		
図面名	横断面図 (6)		
縮尺	S=1:100	図面番号	3-6
事業者名	名 張 市		

標準断面図

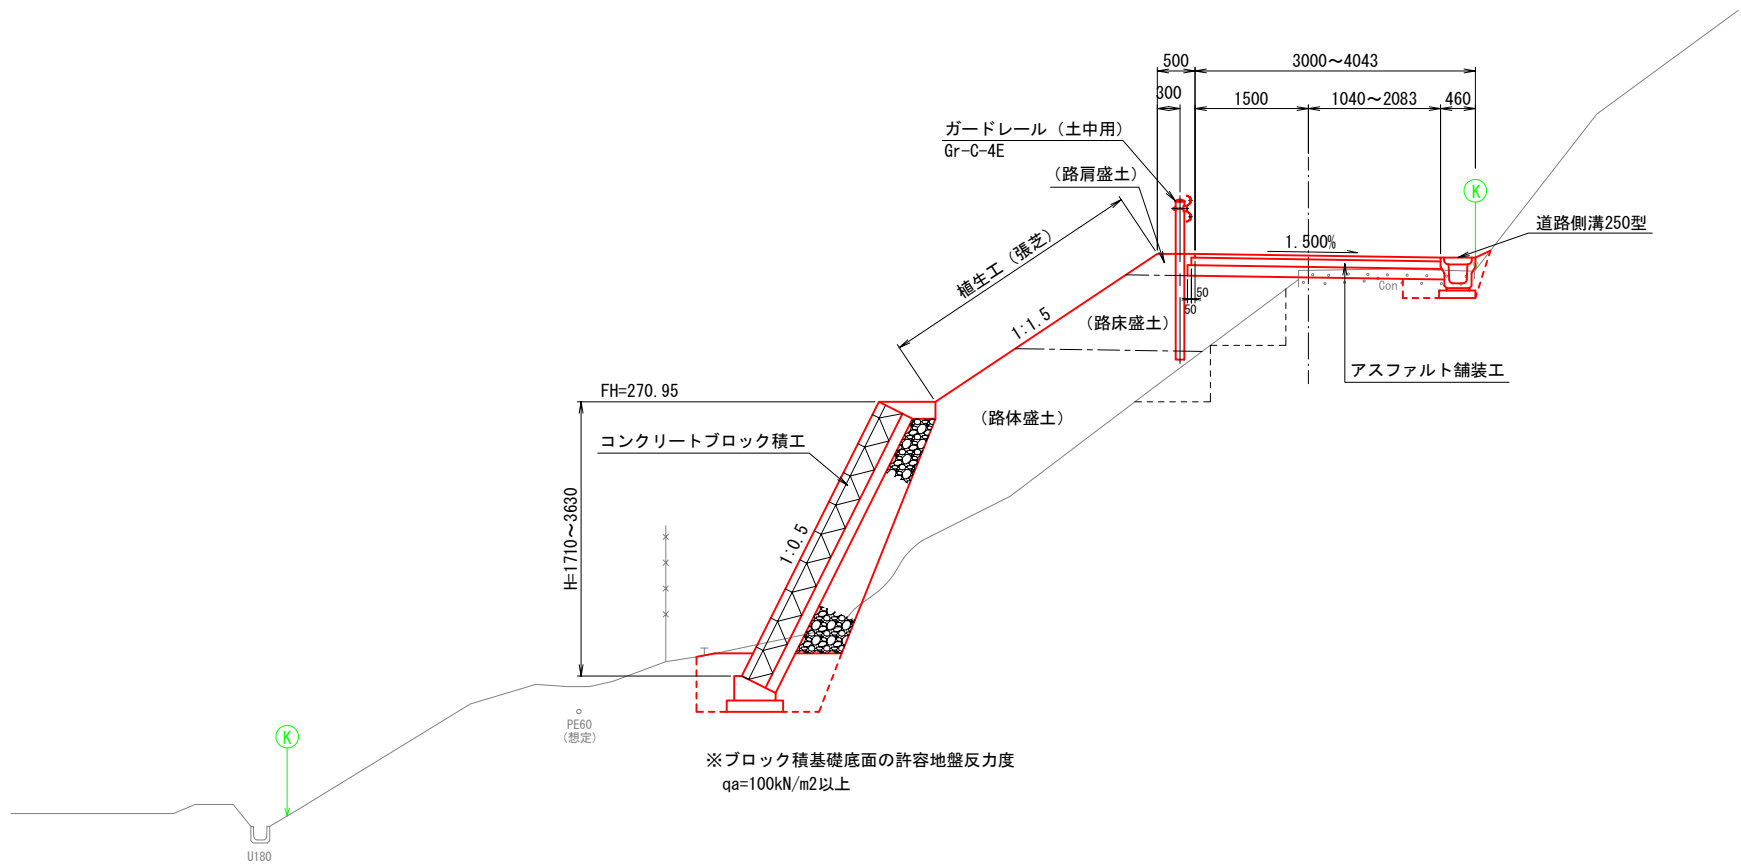

アスファルト舗装工

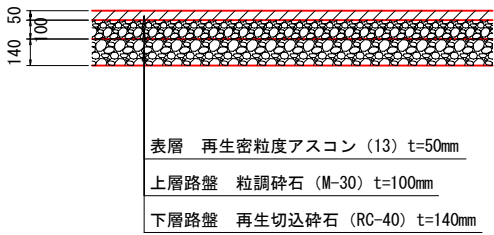

工事名	青蓮寺名張第2号線道路整備工事		
図面名	標準断面図		
縮尺	S=1:50	図面番号	4
事業者名	名張市		



コンクリートブロック積工

展開図

V=1 : 30
H=1 : 100

標準断面図

S=1:30

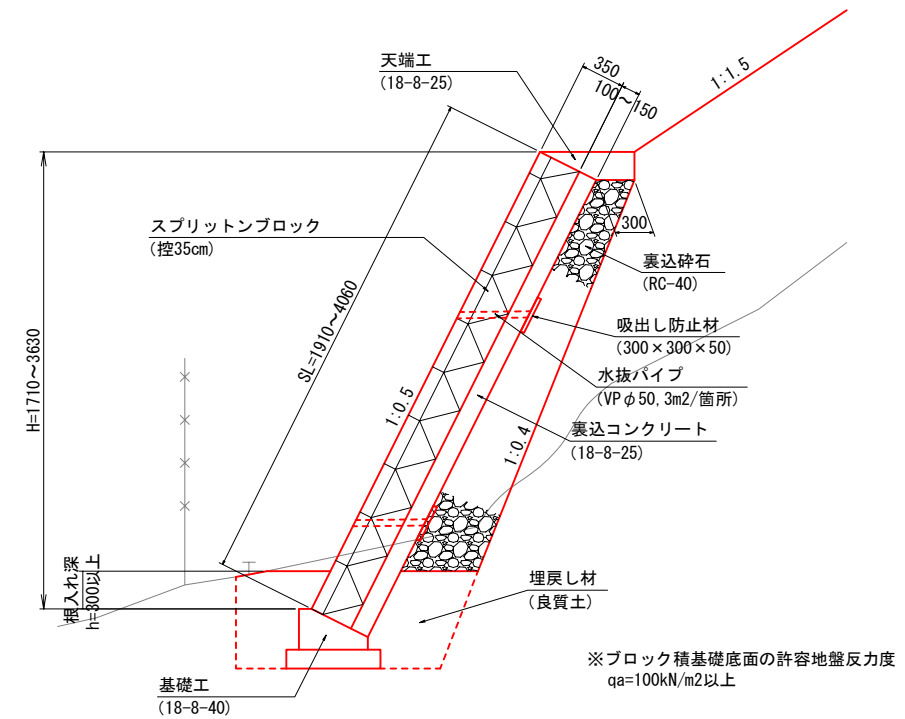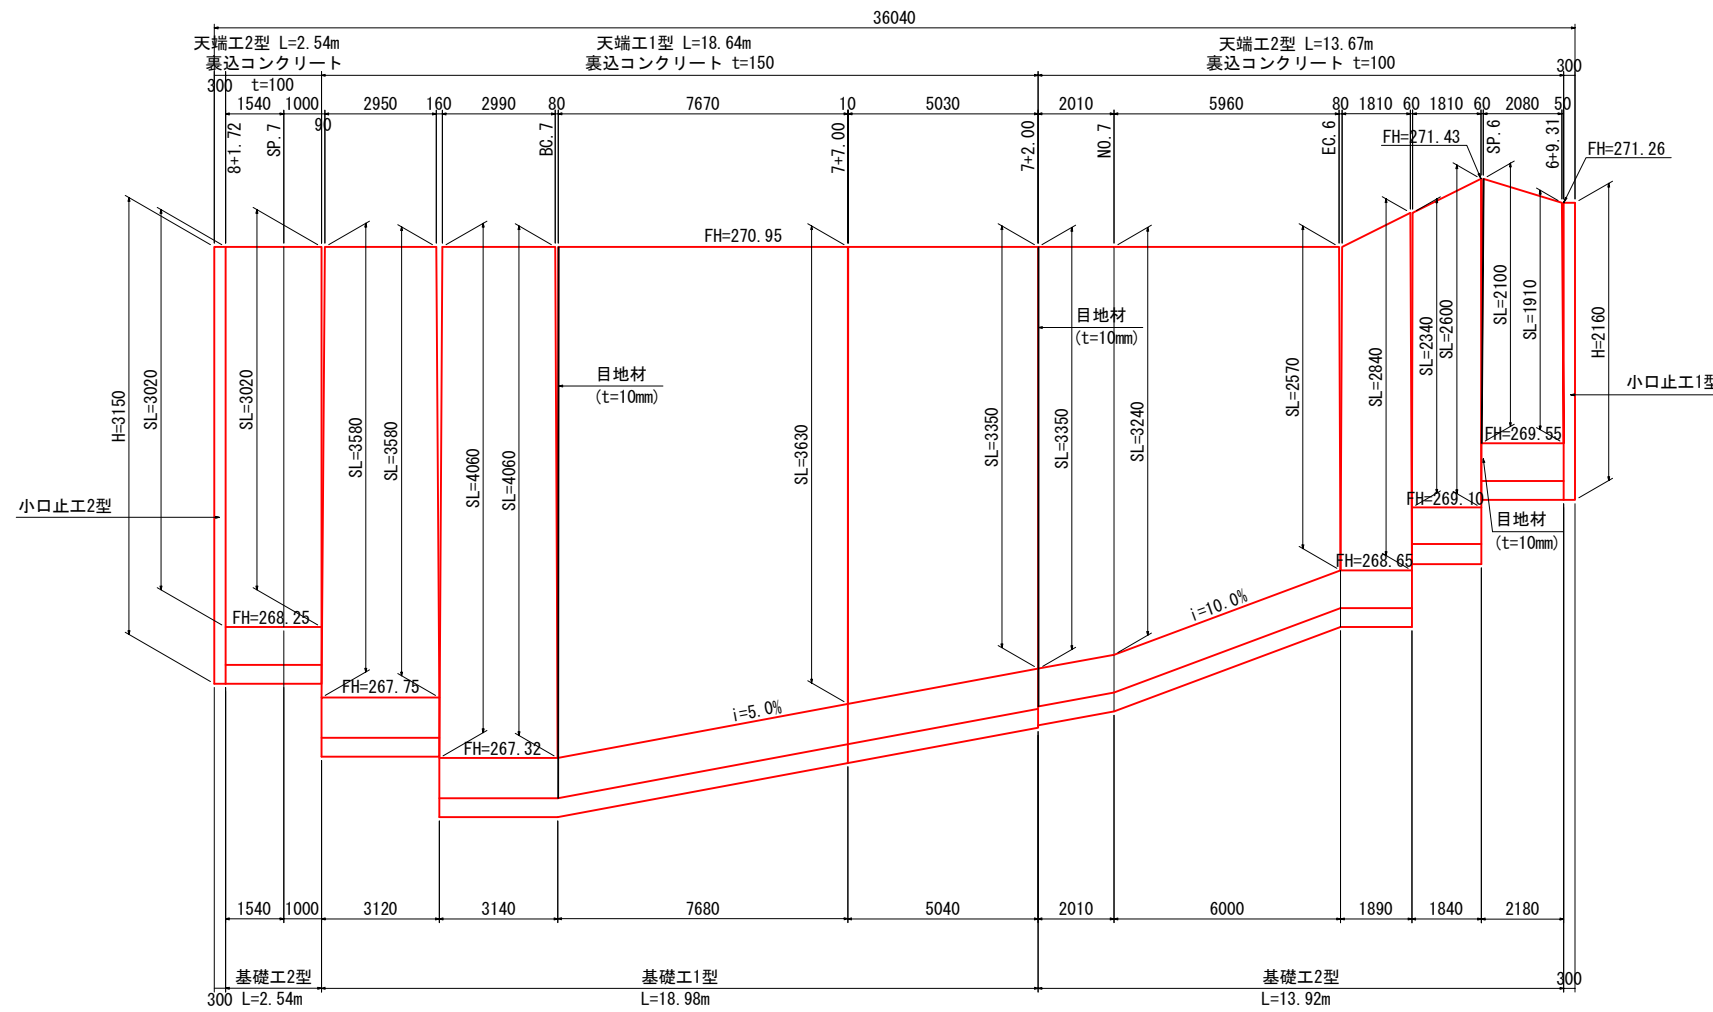

小口止工1型

S=1:30

小口止工2型

S=1:30

基礎工1型

S=1:20

基礎工2型







S=1:20

天端工1型

S=1 : 20

天端工2型


S=1:20

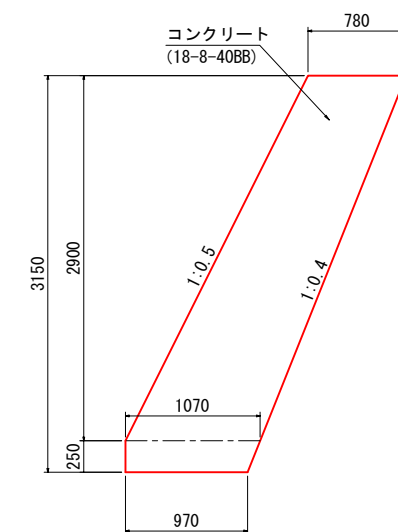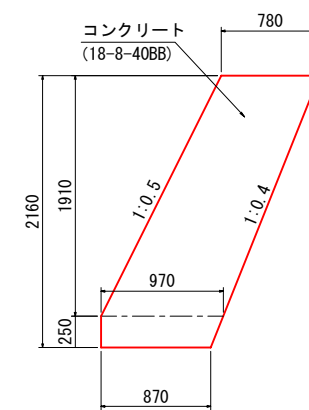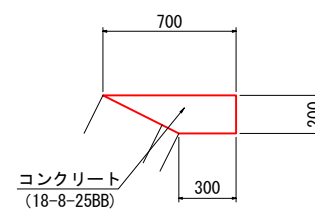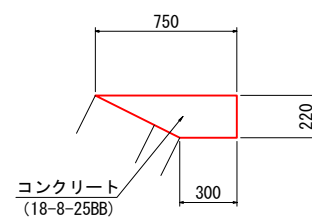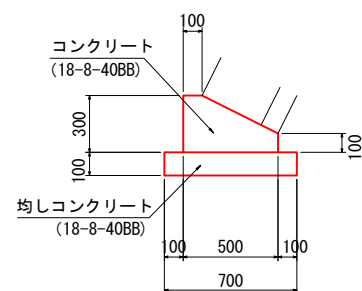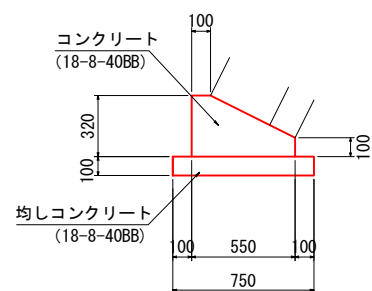

工事名	市道青蓮寺名張第2号線道路整備工事		
図面名	コンクリートブロック積工構造図		
縮尺	図示	図面番号	5
事業者名	名 張 市		


か ご ィ

正 面 図

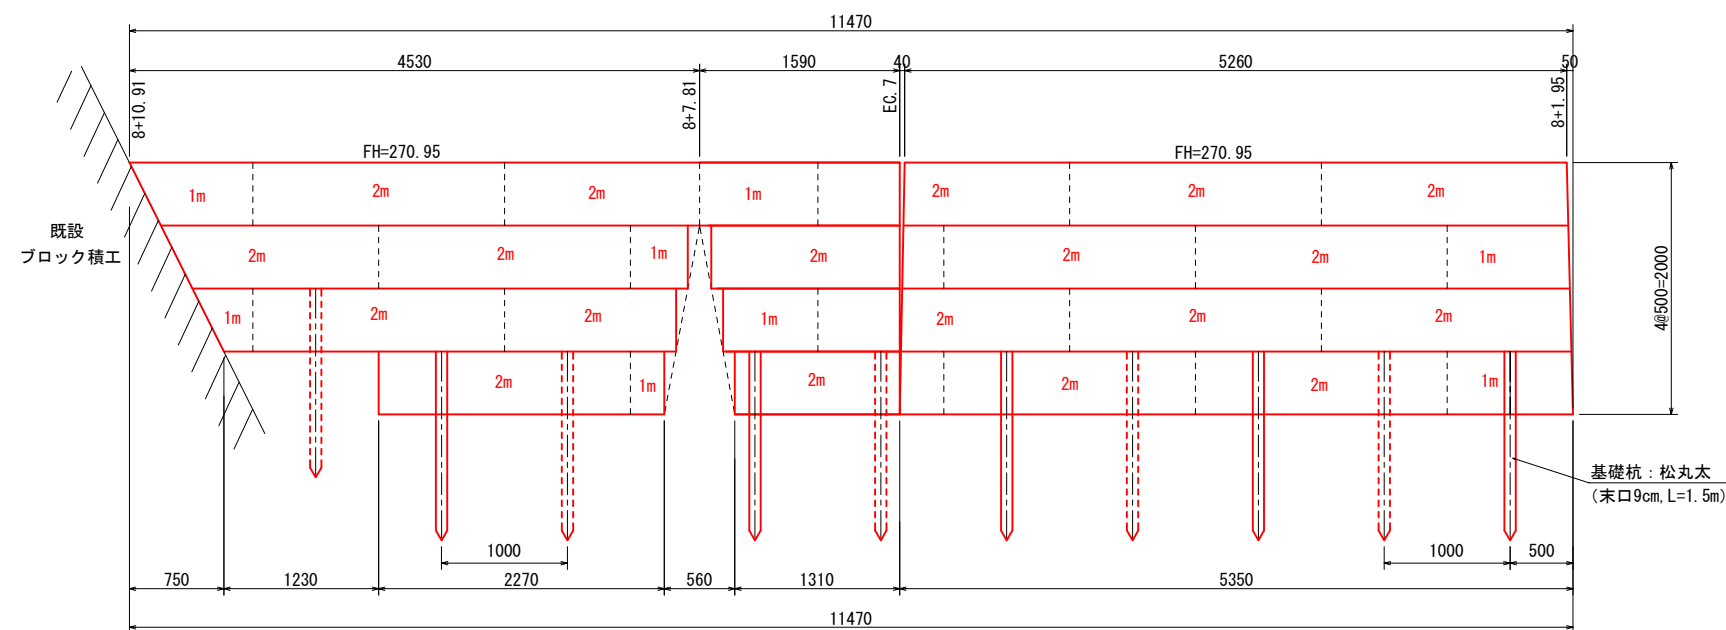


※8+7.81の谷折れ部は端部枠を設置し、隙間を割栗石で充填すること。

底面平面図

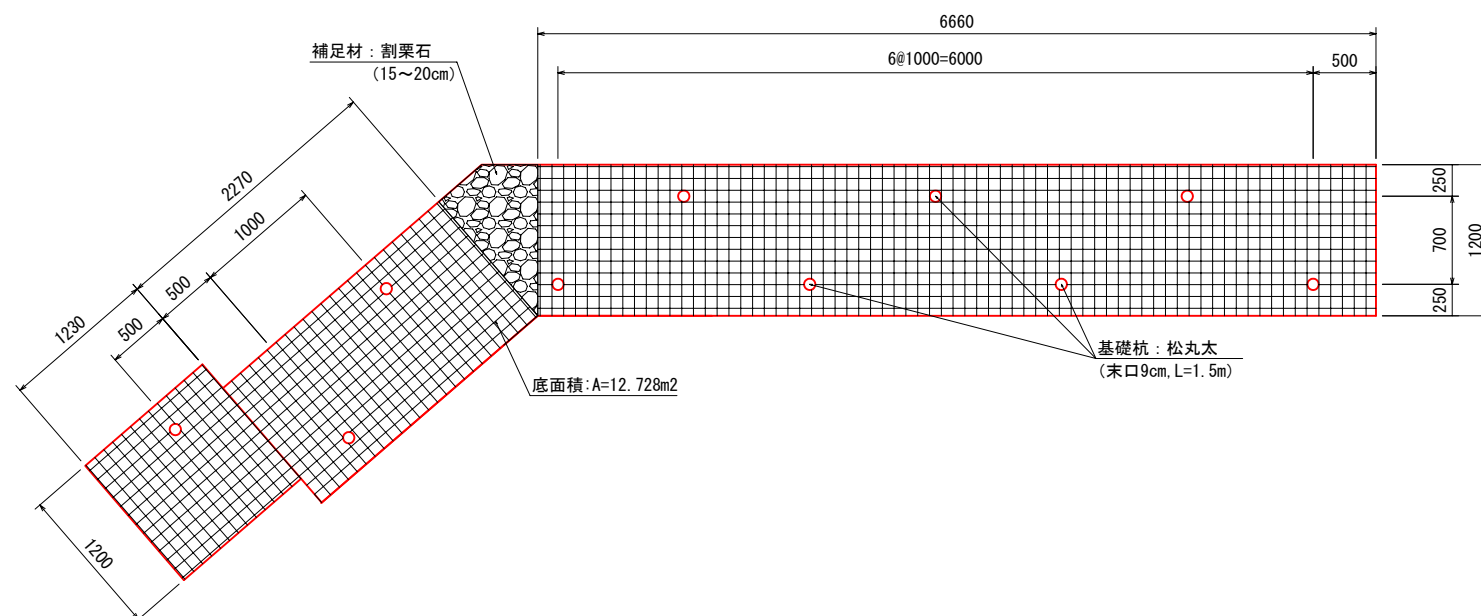

標準断面図

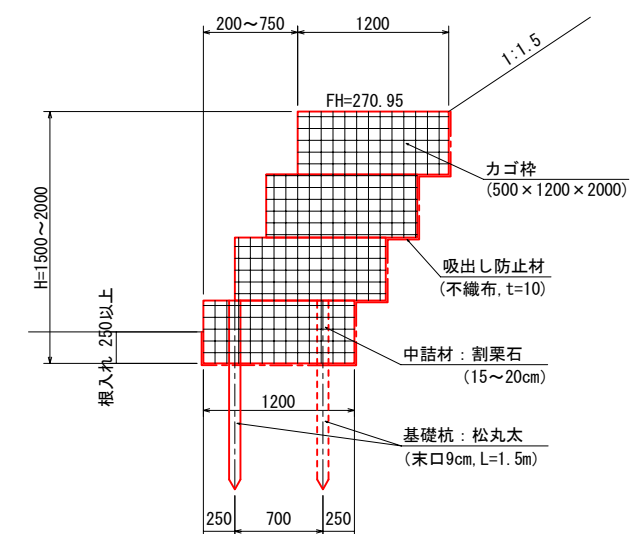


材 料 表		1式当り	
名 称	規格寸法	単位	数 量 摘 要
かご工	B1200*H500	m ²	20.7
		m	41.4
かご枠	鋼製カゴ枠K12型	m ²	23.0
吸出し防止材	不織布 t=10	m ²	46.7
基礎杭		本	10.0
補足材	割栗石15～20cm	m ³	1.1
基面整正		m ²	12.7

工事名	市道青蓮寺名張第2号線道路整備工事		
図面名	かご構造図		
縮尺	S=1:50	図面番号	6
事業者名	名 張 市		

道路側溝250型 S=1:20


U型側溝 無騒音タイプ

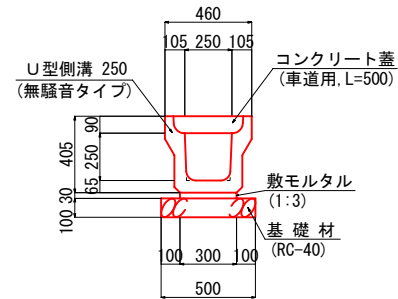

※グレーチング蓋 (L=500) は10m毎に1ヶ所設置。

材 料 表		10m当り	
名 称	規格寸法	単 位	数 量 摘 要
U型側溝	無騒音タイプ 250	個	5.0
敷モルタル	1:3	m ³	0.1
基礎材	RC-40 t=100	m ²	5.0
側溝蓋	グレーチング 蓋	枚	1 (車道用)
側溝蓋	コンクリート蓋	枚	19 (車道用)
基面整正		m ²	5.0


湧水処理工 S=1:20

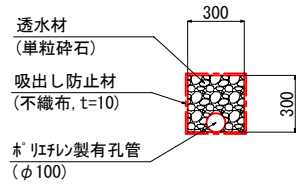

材 料 表		10m当り	
名 称	規格寸法	単 位	数 量 摘 要
床 掘		m ³	0.9
吸出し防止材	不織布 t=10	m ²	12.0
透水材	単粒碎石	m ³	0.9
ポリエチレン製有孔管	φ 100	m	10.0
基面整正		m ²	3.0


小型重力式擁壁工 S=1:20

正面図


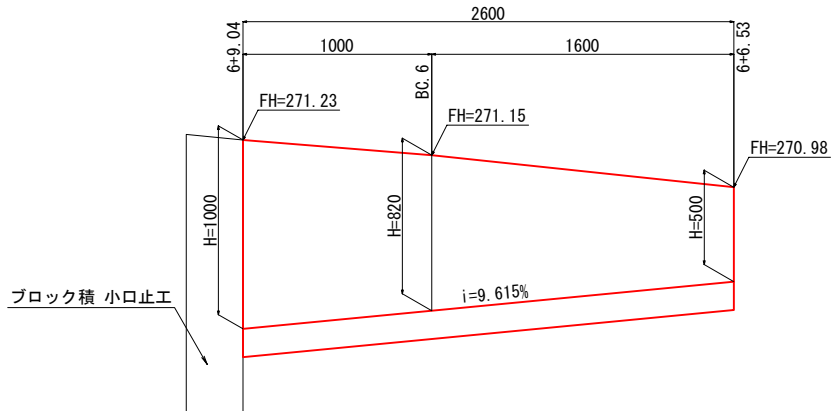


材 料 表		1式当り	
名 称	規格寸法	単 位	数 量 摘 要
コンクリート	18-8-40BB	m ³	0.5
型 枠		m ²	3.1
基礎材	RC-40 t=150	m ²	0.6
基面整正		m ²	0.6

断面図

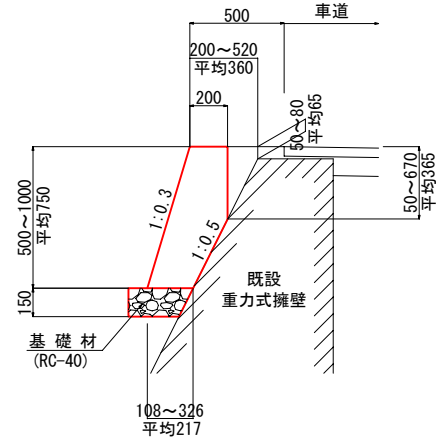


集水樹工 S=1:20

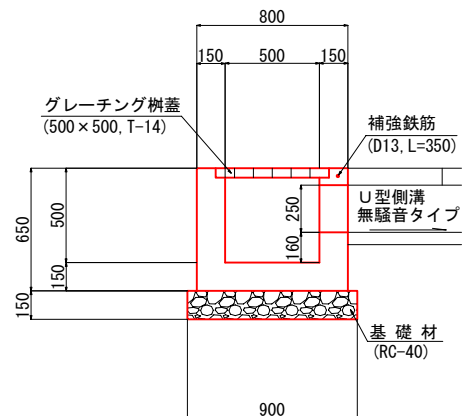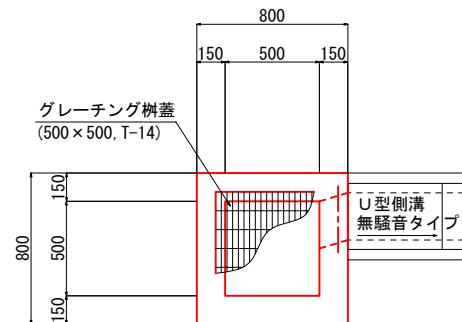

材 料 表		1箇所当り	
名 称	規格寸法	単 位	数 量 摘 要
コンクリート	18-8-40BB	m ³	0.8
型 枠		m ²	3.4
基礎材	RC-40 t=100	m ²	0.8
補強鉄筋	SD295 D13	kg	0.3
基面整正		m ²	0.8

防護柵工 S=1:20

Gr-C-4E

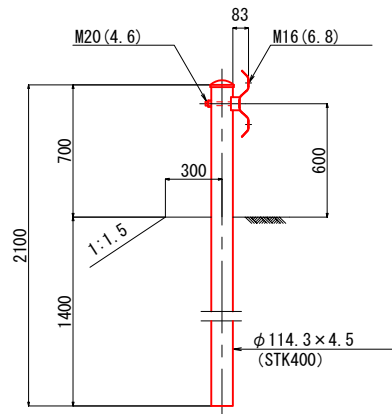

工事名	市道青蓮寺名張第2号線道路整備工事		
図面名	各 種 構 造 図		
縮尺	S=1:20	図面番号	7
事業者名	名 張 市		

X=-154950

X=-154950

X=-155000



X=-155000

X=-155050

X=-155050

撤 去 工 平 面 図

三重県名張市青蓮寺地内

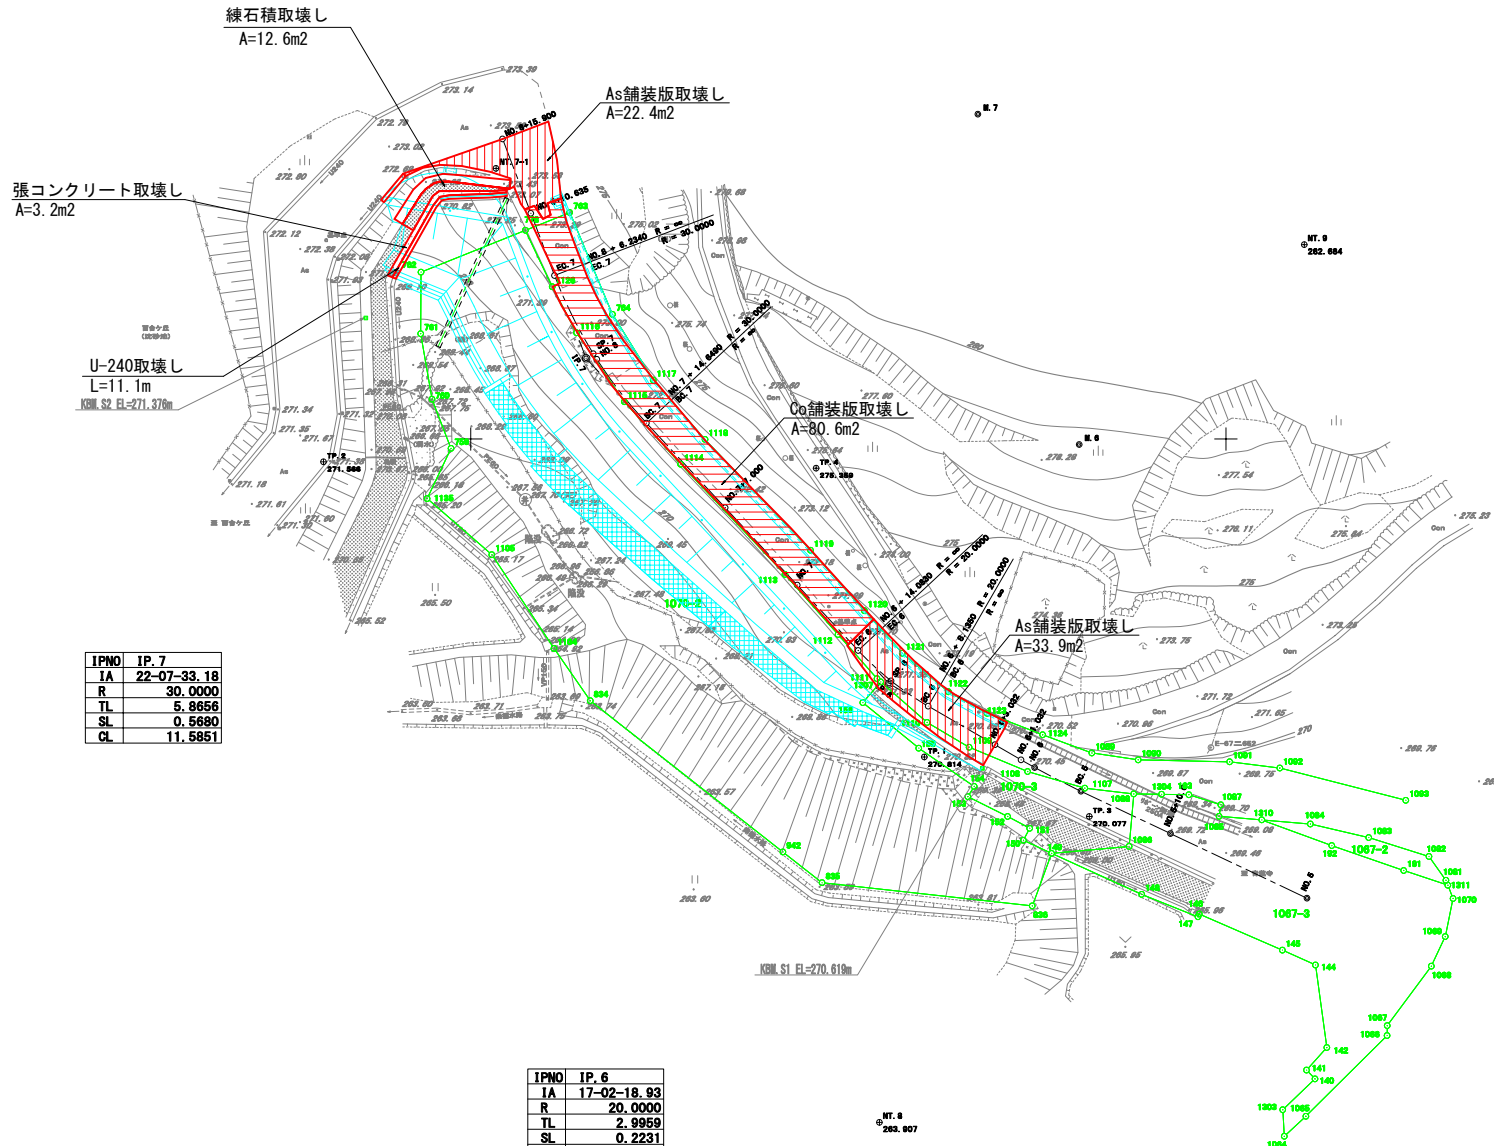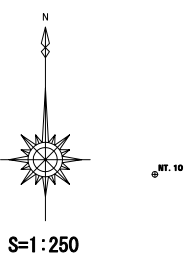



IPNO	IP.7
IA	22-07-33.18
R	30.0000
TL	5.8656
SL	0.5680
CL	11.5851

IPNO	IP.6
IA	17-02-18.93
R	20.0000
TL	2.9959
SL	0.2231
CL	5.9476

工事名	市道青蓮寺名張第2号線道路整備工事		
図面名	撤去工平面図		
縮尺	S=1:250	図面番号	8
事業者名	名 張 市		

準備工平面図

三重県名張市青蓮寺地内

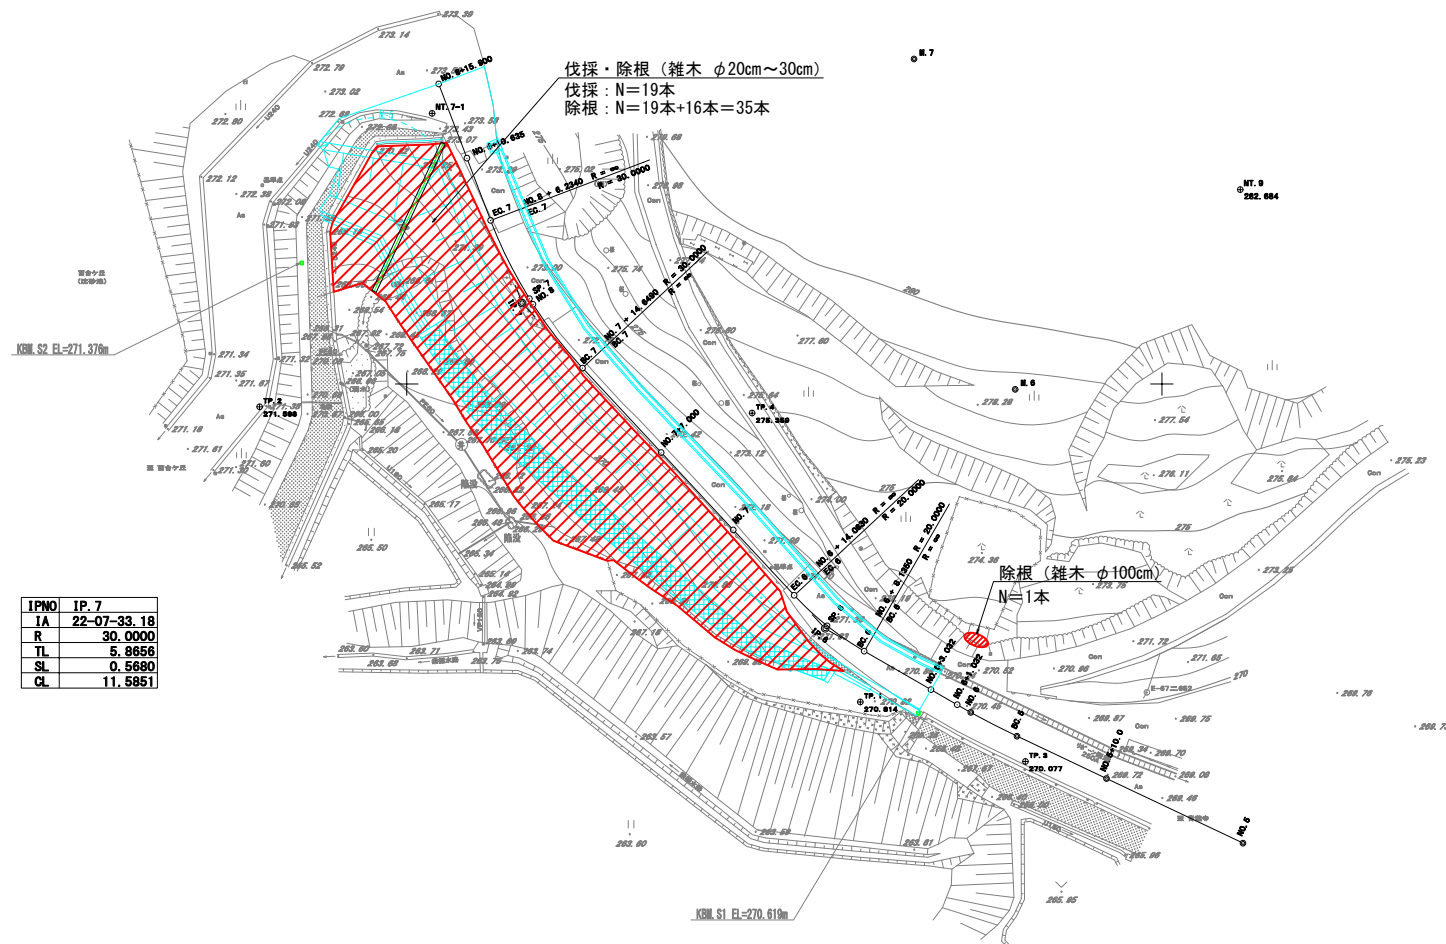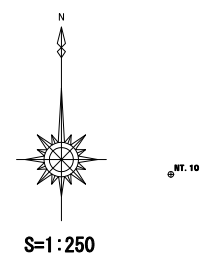

IPNO	IP. 7
IA	22-07-33.18
R	30.0000
TL	5.8656
SL	0.5680
CL	11.5851

IPNO	IP. 6
IA	17-02-18.93
R	20.0000
TL	2.9959
SL	0.2231
CL	5.9476

工事名	市道青蓮寺名張第2号線道路整備工事		
図面名	準備工平面図		
縮尺	S=1:250	図面番号	参考図
事業者名	名 張 市		