



平面図

NTS

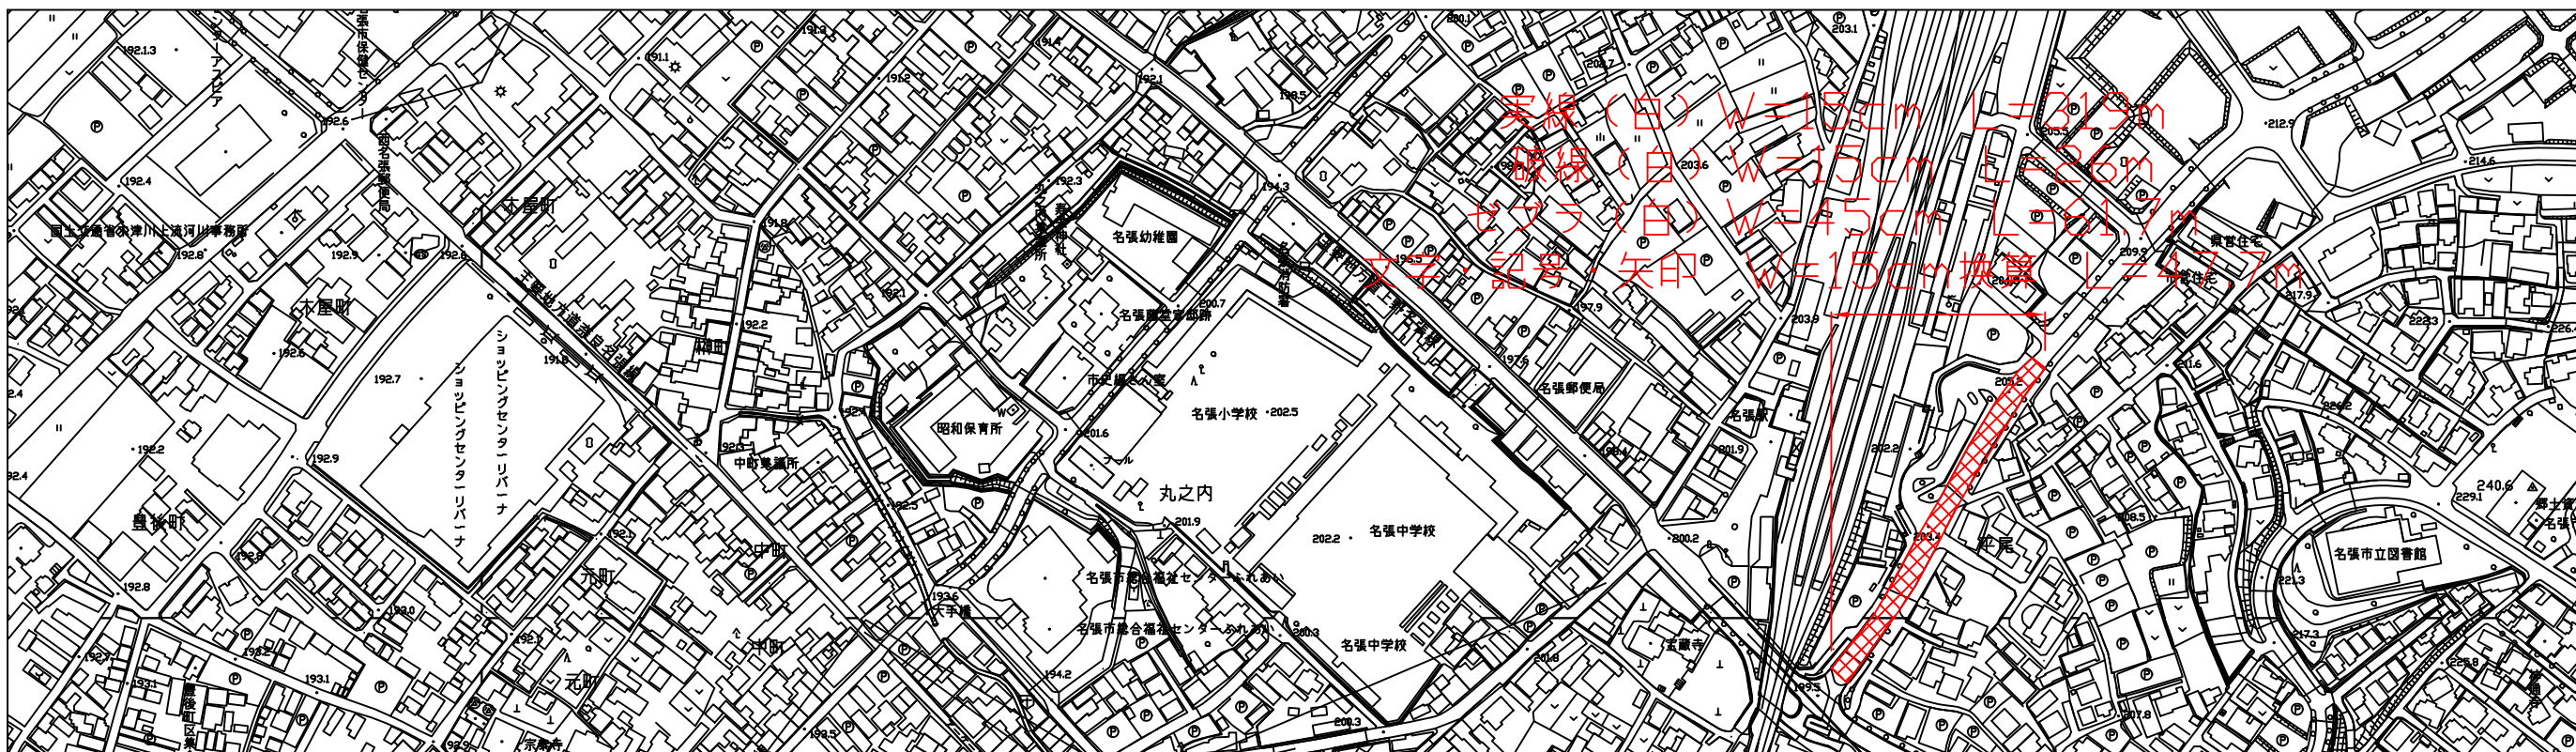

展開図


NTS

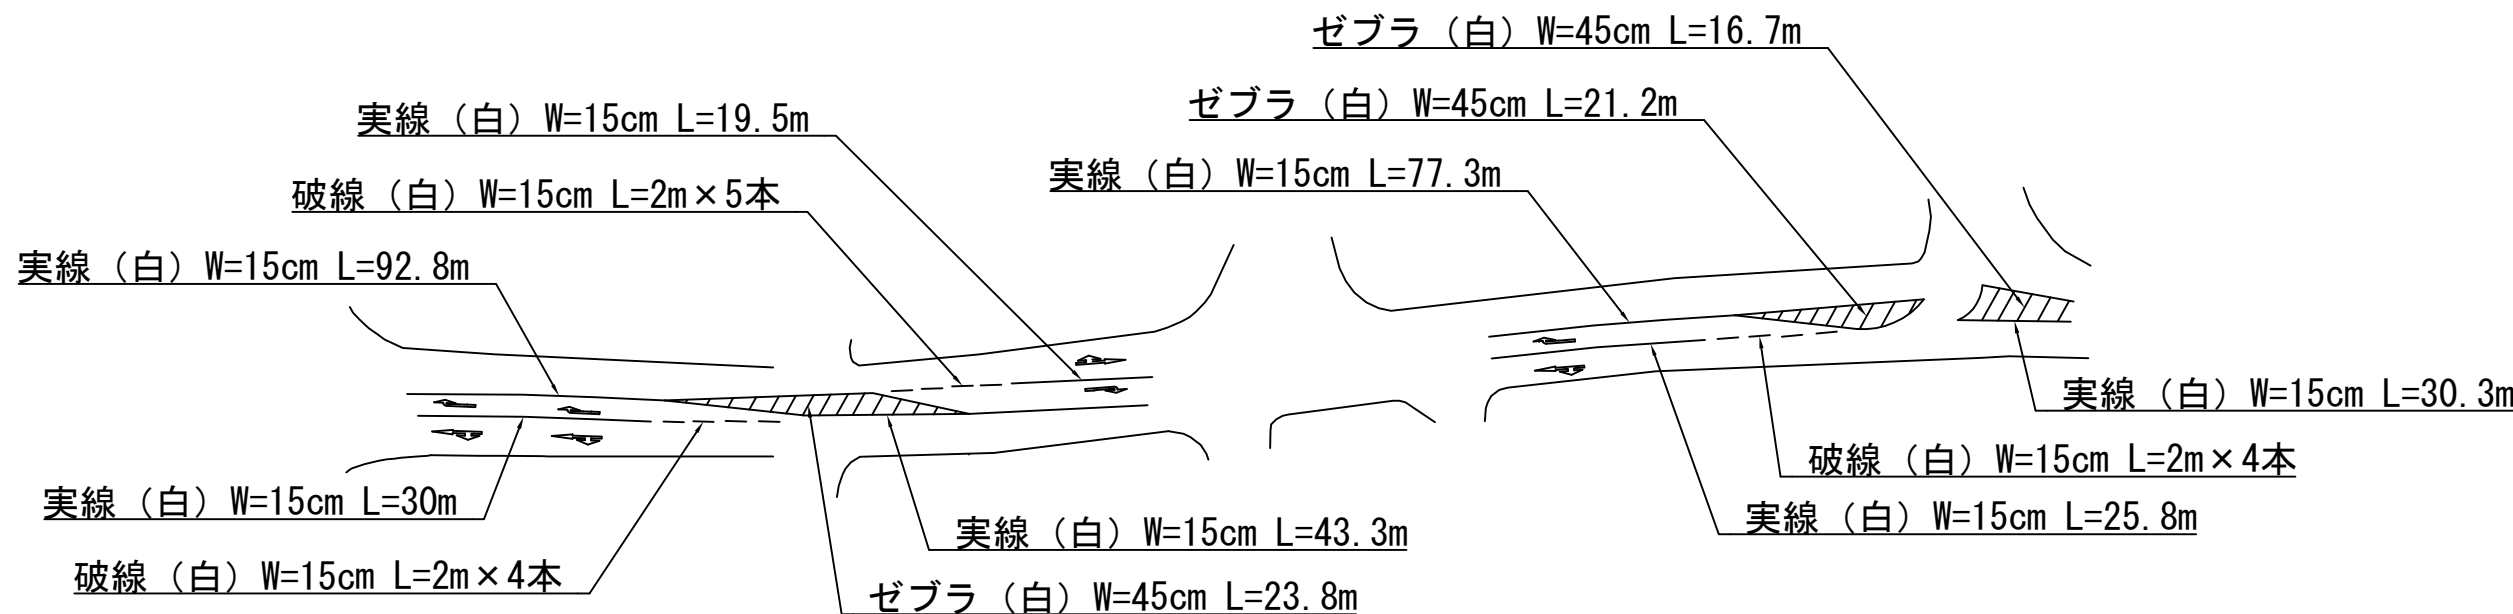

工 事 名	市道名張駅桔梗が丘線ほか 区画線補修工事		
施工箇所名	名張市 蔵持町原出ほか 地内		
図面の種類	平面図 展開図 (名張市 平尾 地内)		
縮 尺	図示	図面番号	1
名 張 市			


平面図

NTS

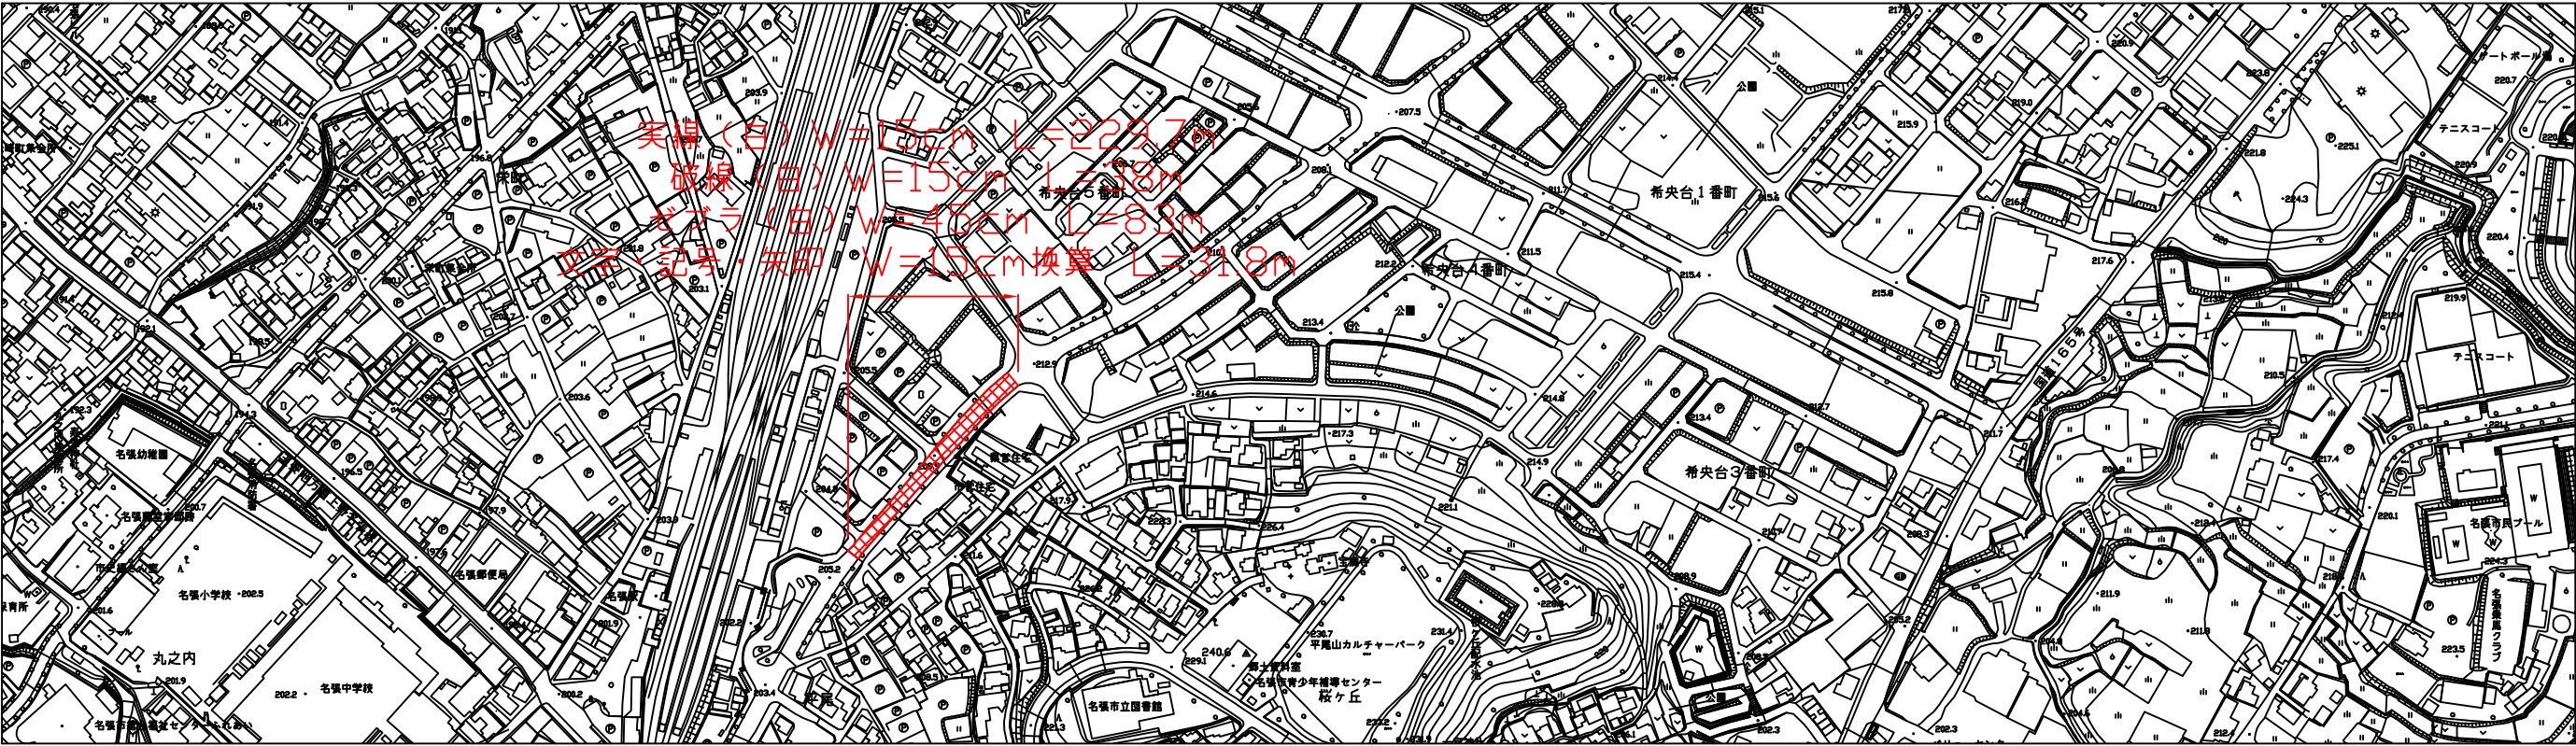

展開図

NTS

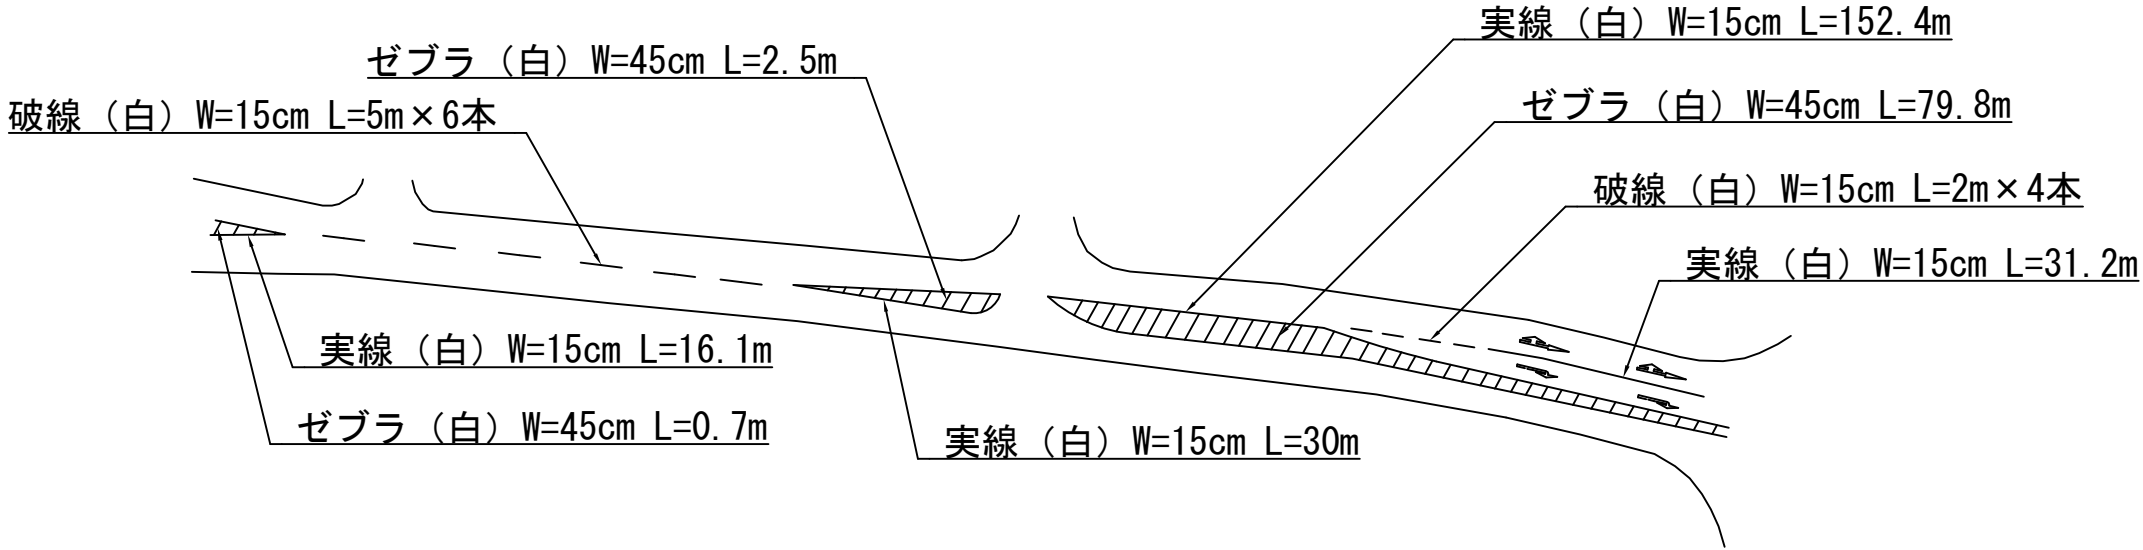


右折矢印 15cm換算 L=13.4m(6.7m x 2箇所)
直進左折矢印 15cm換算 L=18.4m(9.2m x 2箇所)

工 事 名	市道名張駅桔梗が丘線ほか 区画線補修工事		
施工箇所名	名張市 蔵持町原出ほか 地内		
図面の種類	平面図 展開図 (名張市 希中央5番町ほか 地内)		
縮 尺	図示	図面番号	2
名 張 市			


平面図

NTS

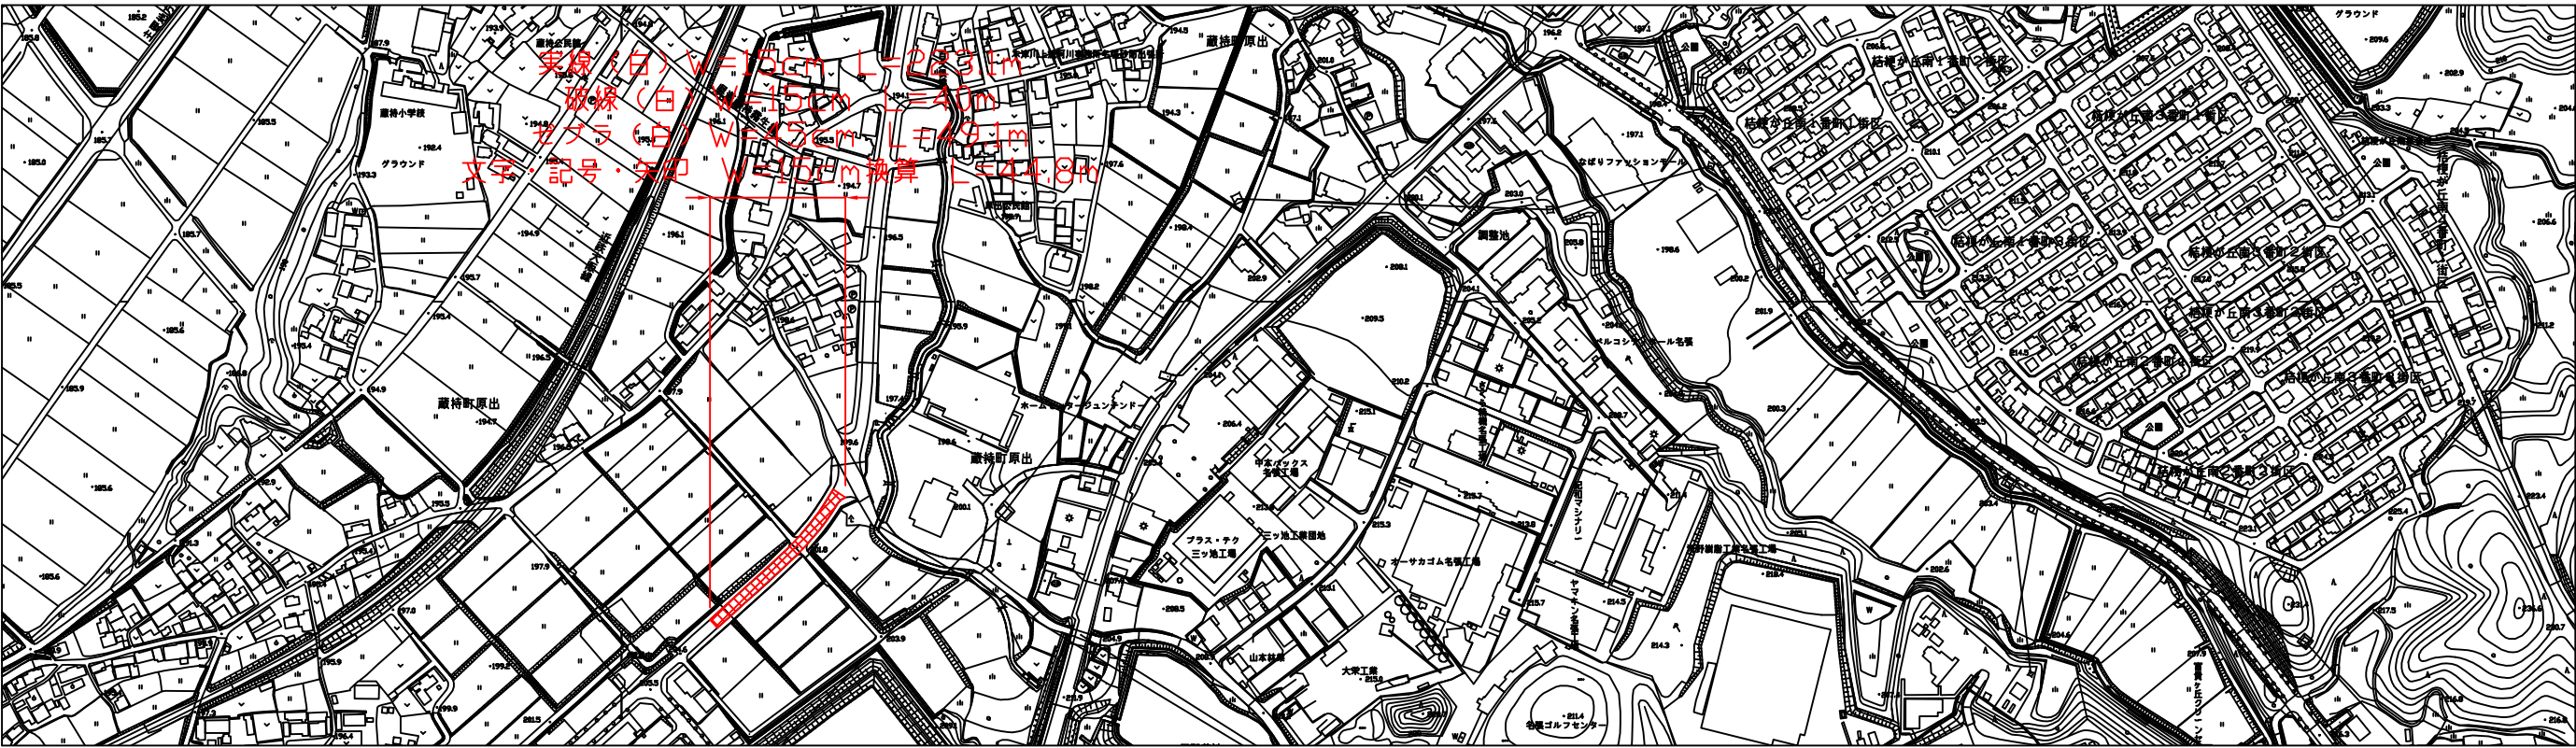

展開図


NTS

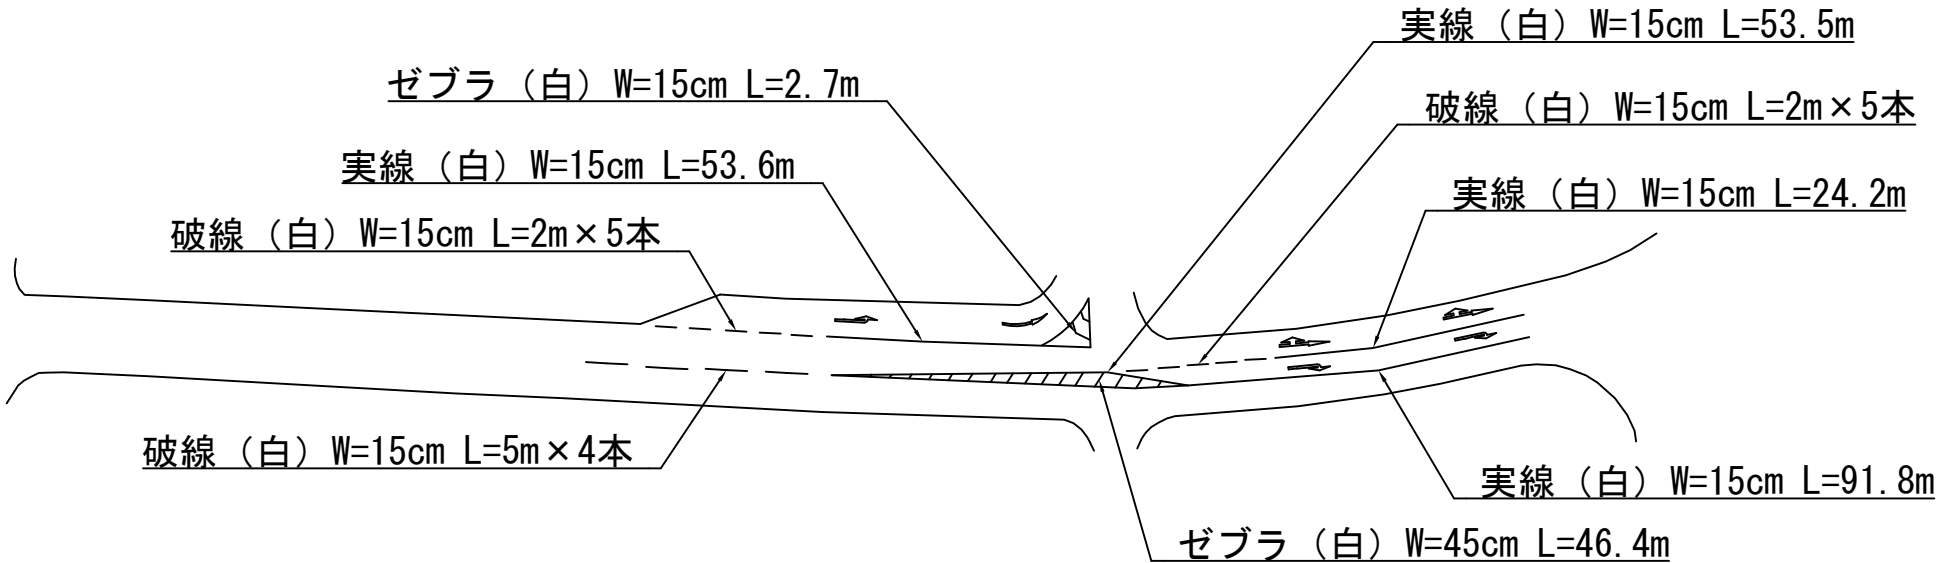


直進矢印 15cm換算 L=6.3m(6.3m×1箇所)
右折矢印 15cm換算 L=13.4m(6.7m×2箇所)
左折矢印 15cm換算 L=6.7m(6.7m×1箇所)
直進左折矢印 15cm換算 L=18.4m(9.2m×2箇所)

工 事 名	市道名張駅桔梗が丘線ほか 区画線補修工事		
施工箇所名	名張市 蔵持町原出ほか 地内		
図面の種類	平面図 展開図（名張市 蔵持町芝出ほか 地内）		
縮 尺	図示	図面番号	3
名 張 市			

NTS

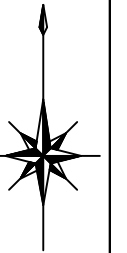


NTS

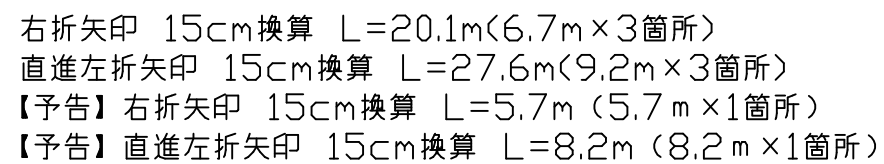

市 張 名


平面図

NTS

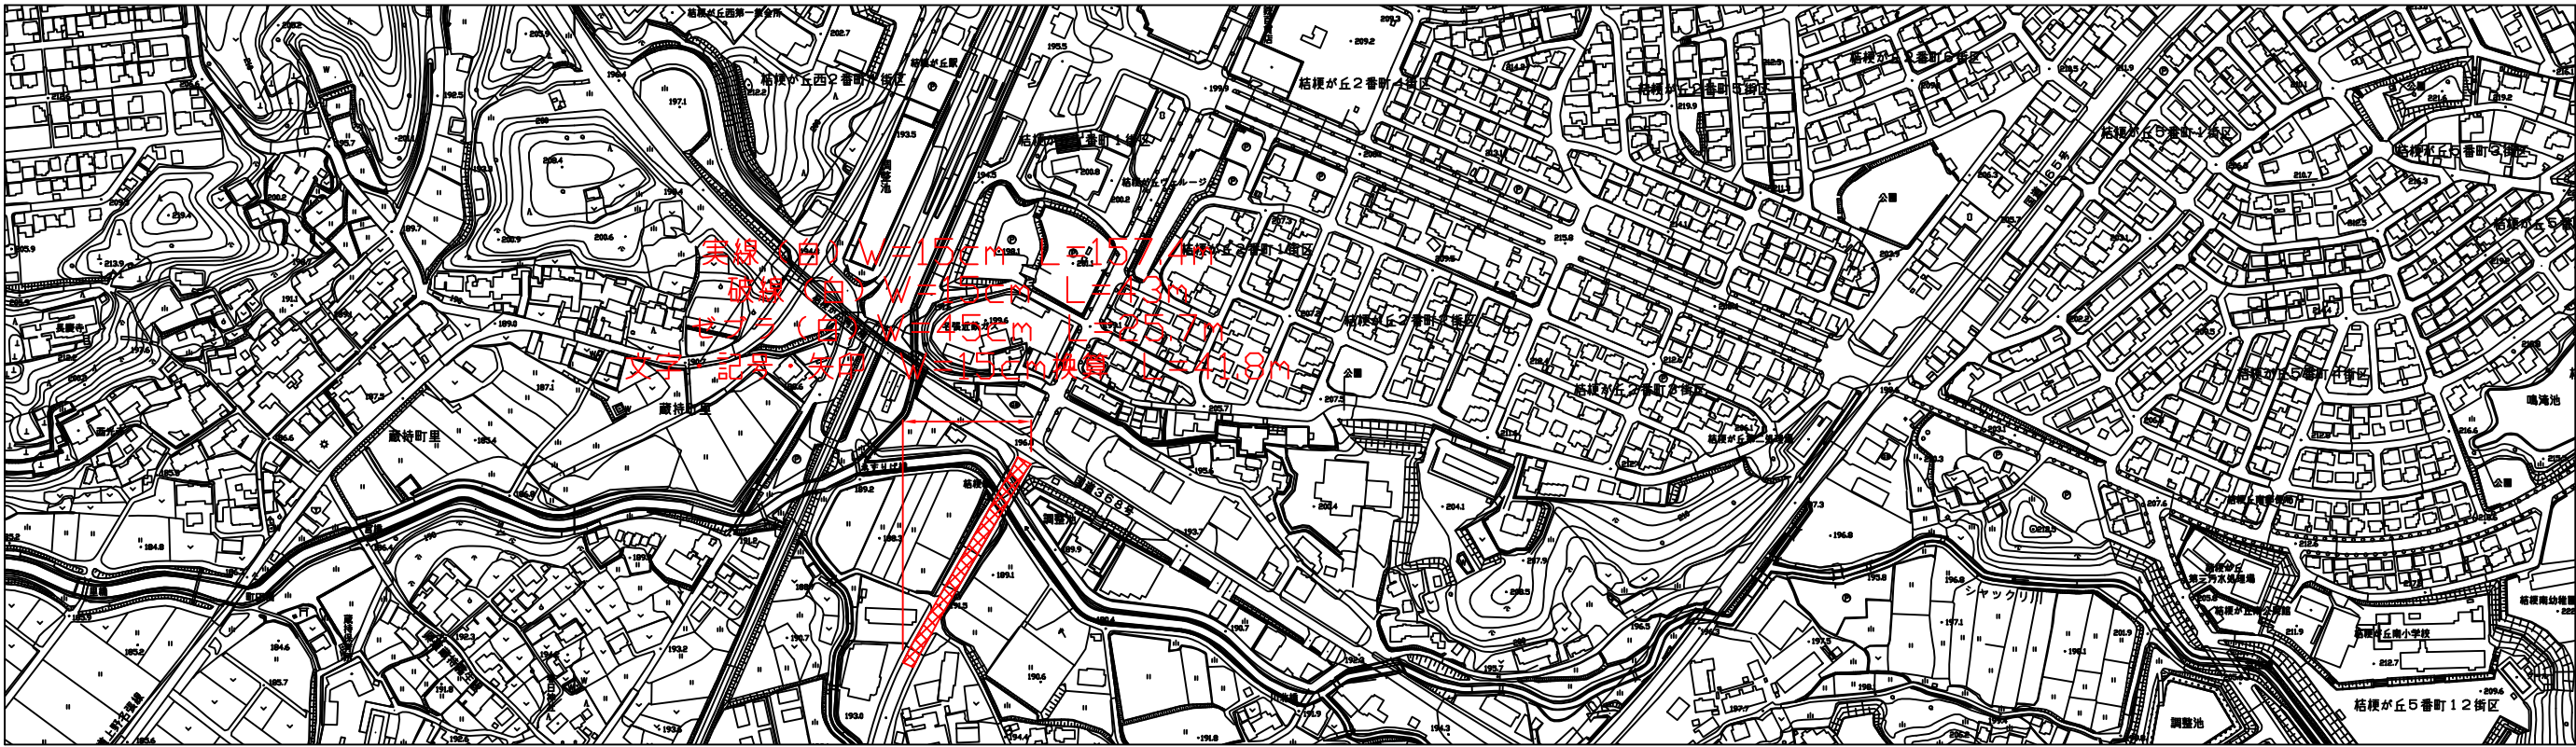

展開図

NTS

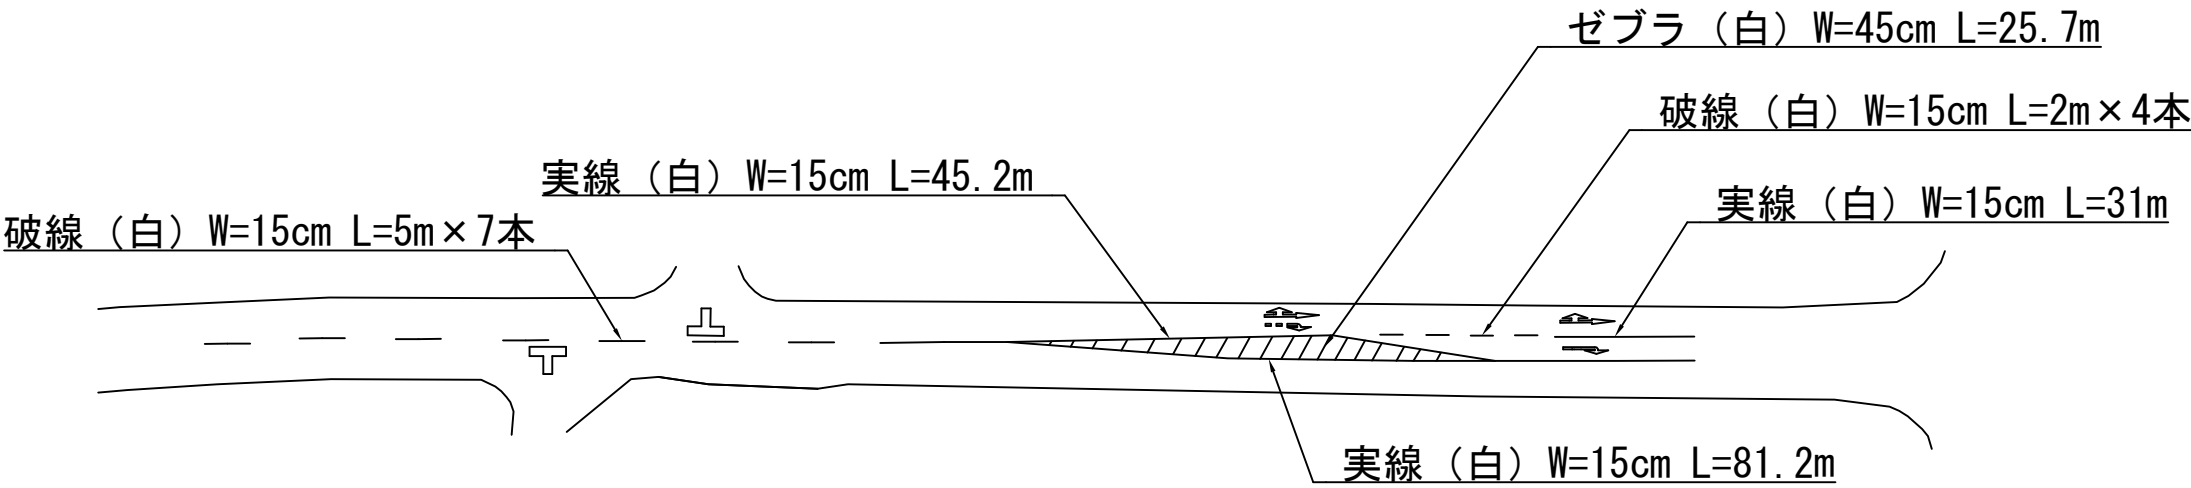

右折矢印 15cm換算 L=6.7m(6.7m×1箇所)
直進左折矢印 15cm換算 L=9.2m(9.2m×1箇所)
【予告】右折矢印 15cm換算 L=5.7m(5.7m×1箇所)
【予告】直進左折矢印 15cm換算 L=8.2m(8.2m×1箇所)
丁字マーク 15cm換算 L=12m(6m×2箇所)

工 事 名	市道名張駅桔梗が丘線ほか 区画線補修工事		
施工箇所名	名張市 蔵持町原出ほか 地内		
図面の種類	平面図 展開図 (名張市 蔵持町原出 地内)		
縮 尺	図 示	図面番号	5
名 張 市			


平面図

NTS



展開図

NTS

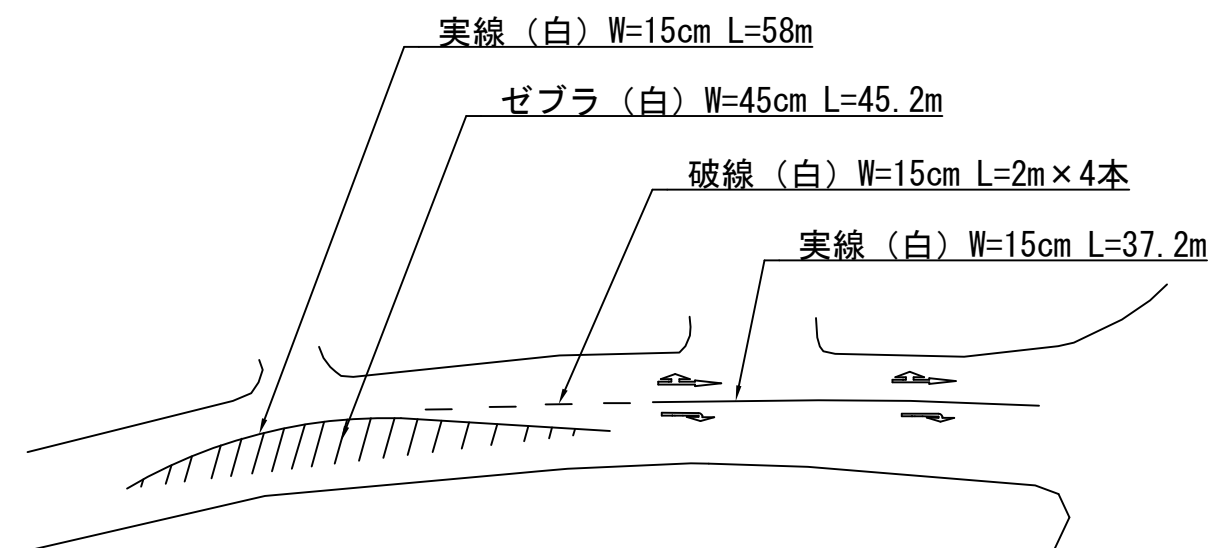


右折矢印 15cm換算 L=13.4m(6.7m×2箇所)
直進左折矢印 15cm換算 L=18.4m(9.2m×2箇所)

工事名	市道名張駅桔梗が丘線ほか 区画線補修工事		
施工箇所名	名張市 蔵持町原出ほか 地内		
図面の種類	平面図 展開図 (名張市 夏見 地内)		
縮尺	図示	図面番号	6
名張市			

平面図


NTS

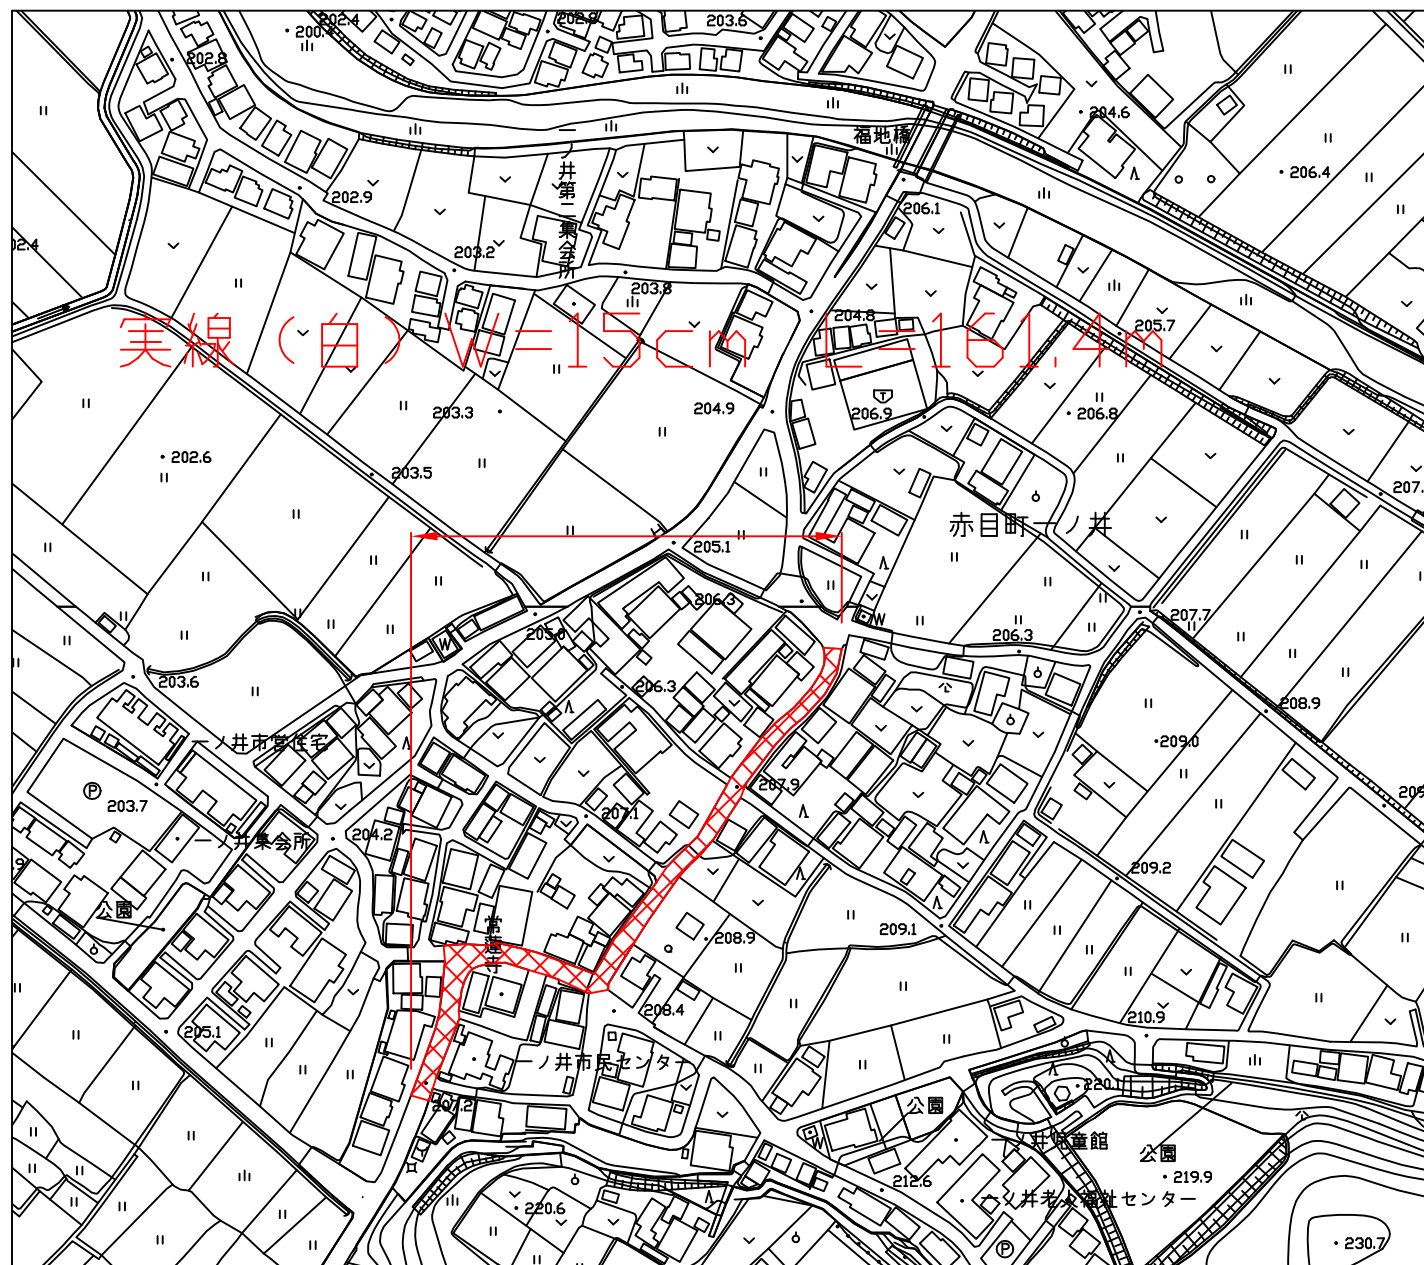

実線（白）W=15cm L=161.4m

展開図

NTS

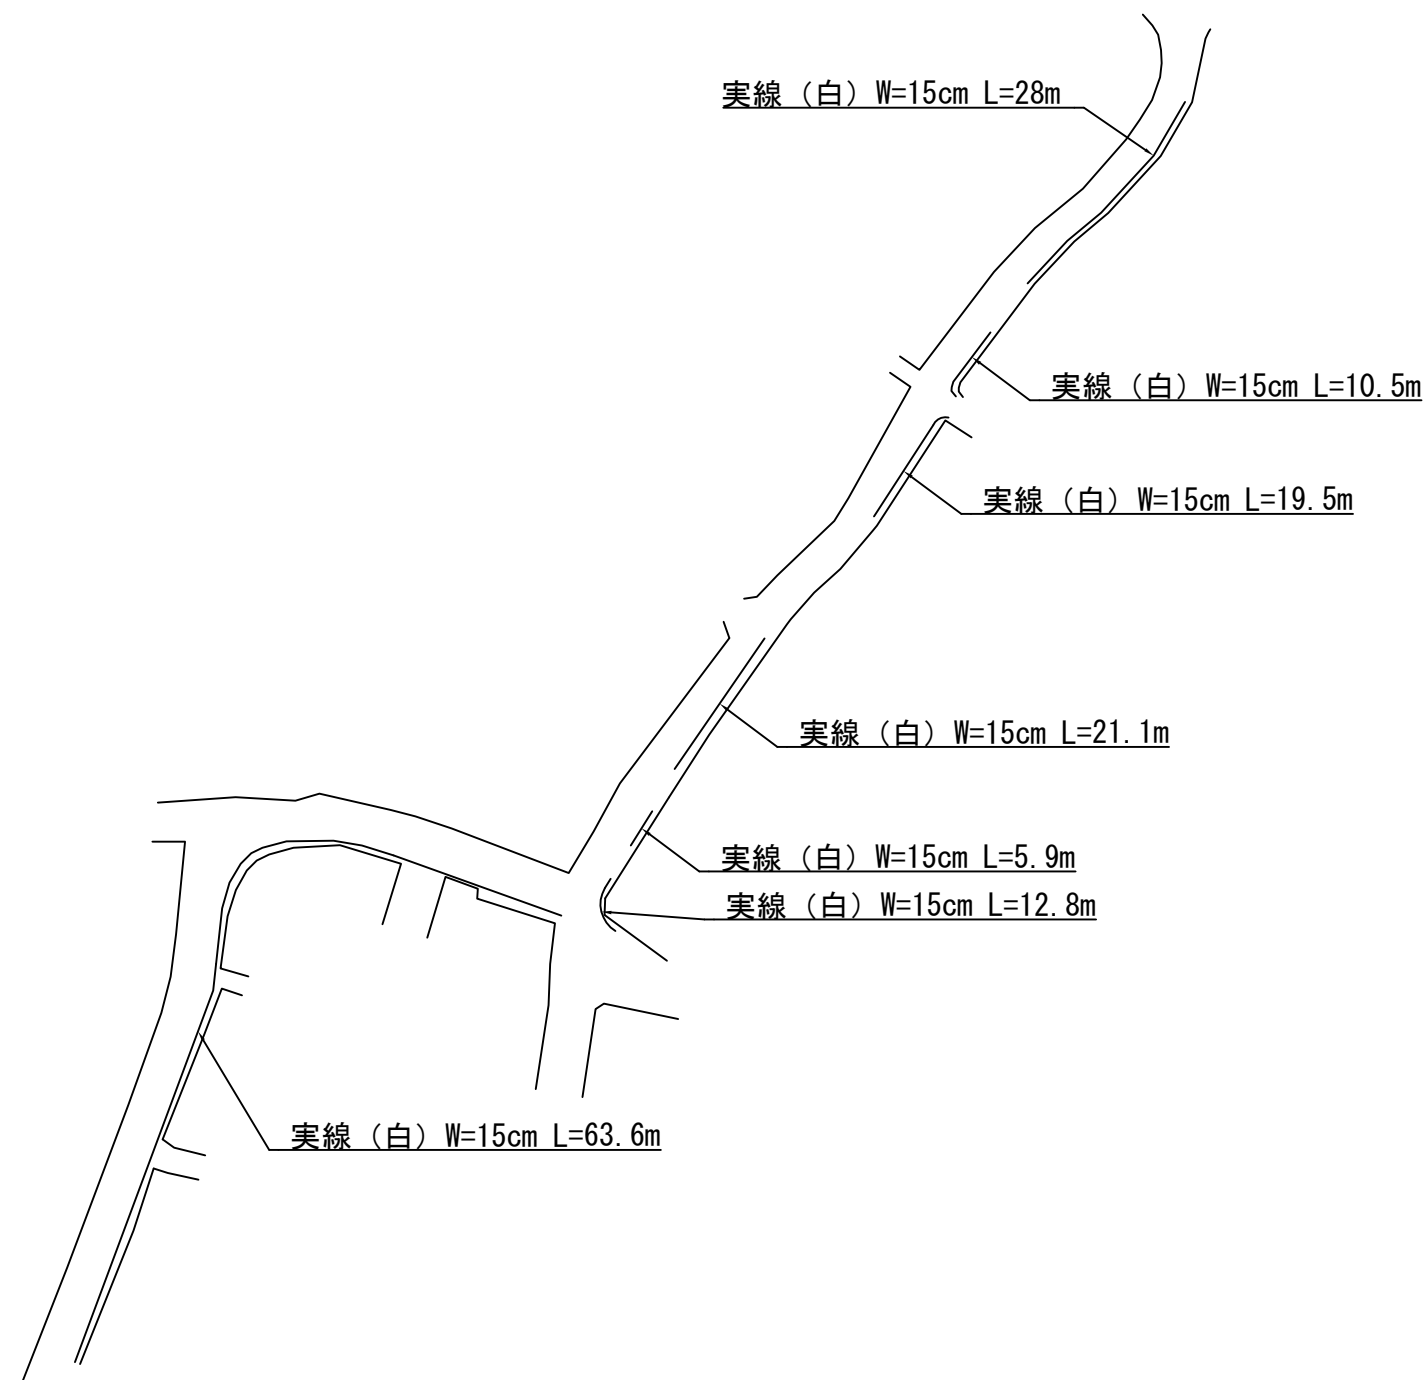

実線（白）W=15cm L=28m

実線（白）W=15cm L=10.5m

実線（白）W=15cm L=19.5m

実線（白）W=15cm L=21.1m

実線（白）W=15cm L=5.9m

実線（白）W=15cm L=12.8m

実線（白）W=15cm L=63.6m

工 事 名	市道名張駅桔梗が丘線ほか 区画線補修工事		
施工箇所名	名張市 蔵持町原出ほか 地内		
図面の種類	平面図 展開図（名張市 赤目町一ノ井 地内）		
縮 尺	図示	図面番号	7
名 張 市			


平面図

NTS



展開図



NTS

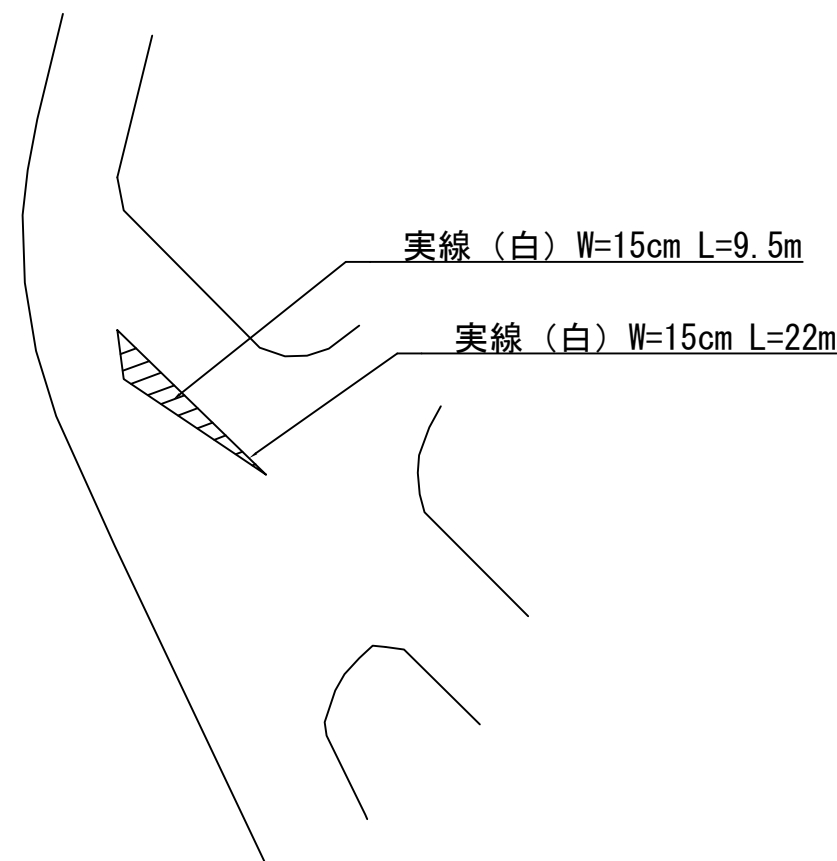

工 事 名	市道名張駅桔梗が丘線ほか 区画線補修工事		
施工箇所名	名張市 蔵持町原出ほか 地内		
図面の種類	平面図 展開図 (名張市 赤目町すみれが丘 地内)		
縮 尺	図示	図面番号	8
名 張 市			


平面図

NTS

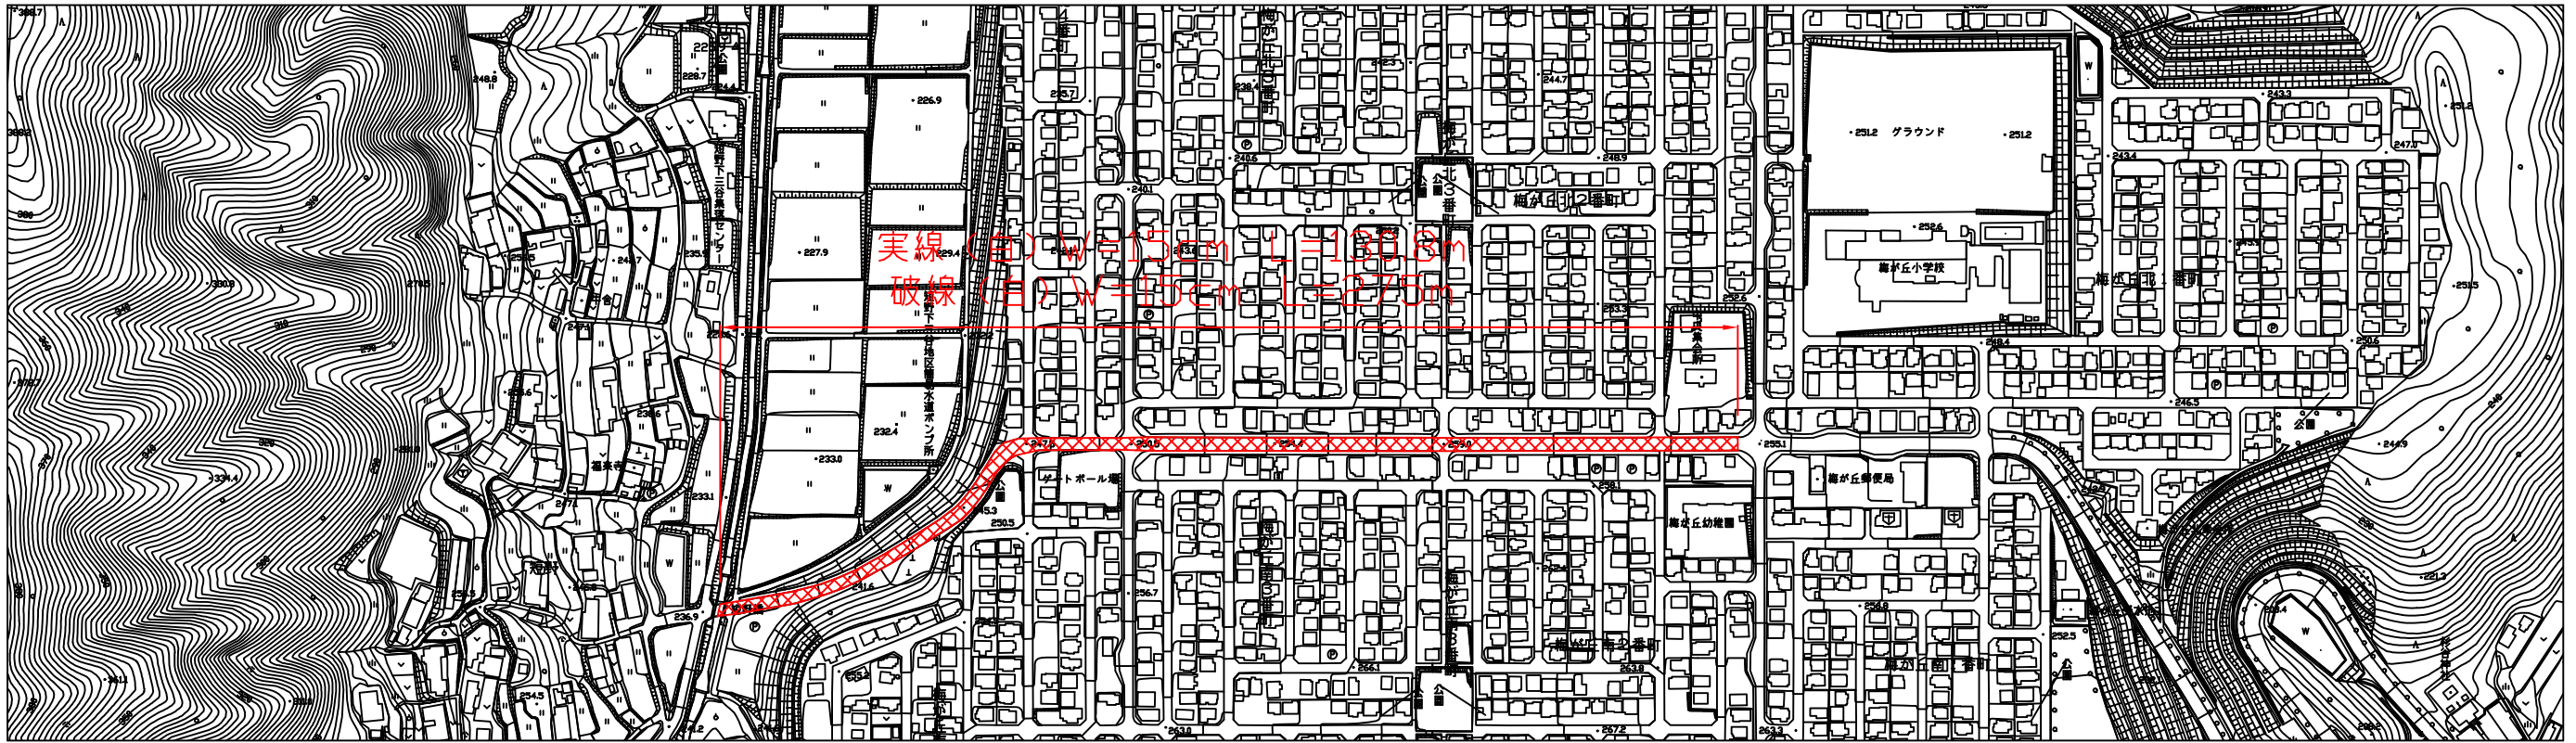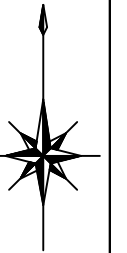

展開図

NTS

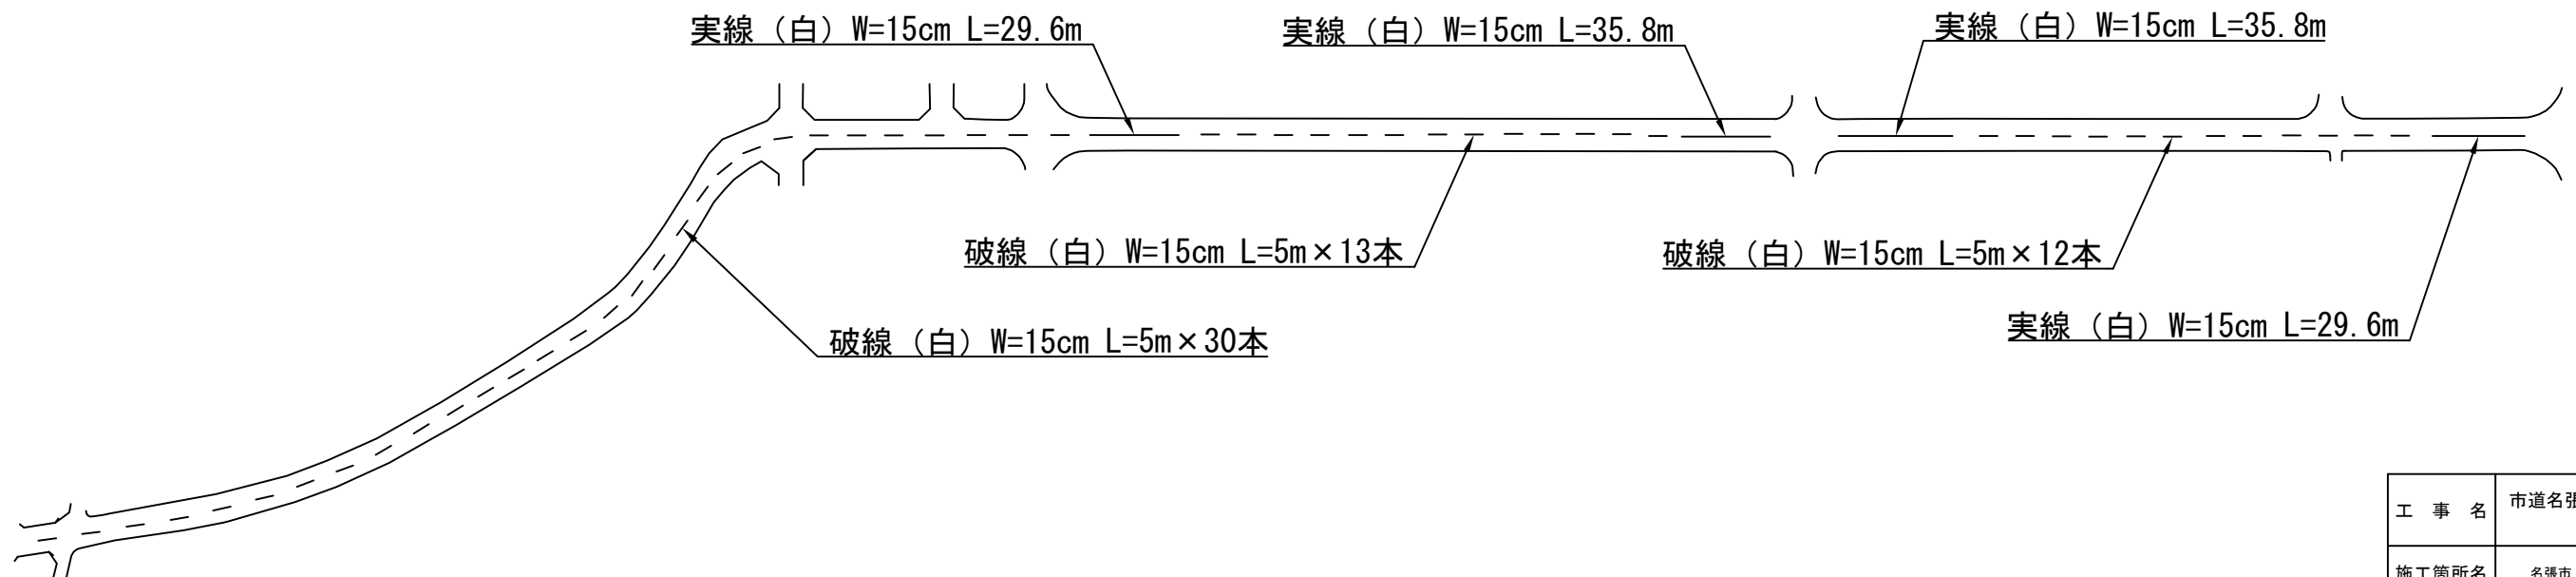

工 事 名	市道名張駅桔梗が丘線ほか 区画線補修工事		
施工箇所名	名張市 蔵持町原出ほか 地内		
図面の種類	平面図 展開図 (名張市 梅が丘北3番町ほか 地内)		
縮 尺	図 示	図面番号	9
名 張 市			