


仮設位置図 S=1:1000

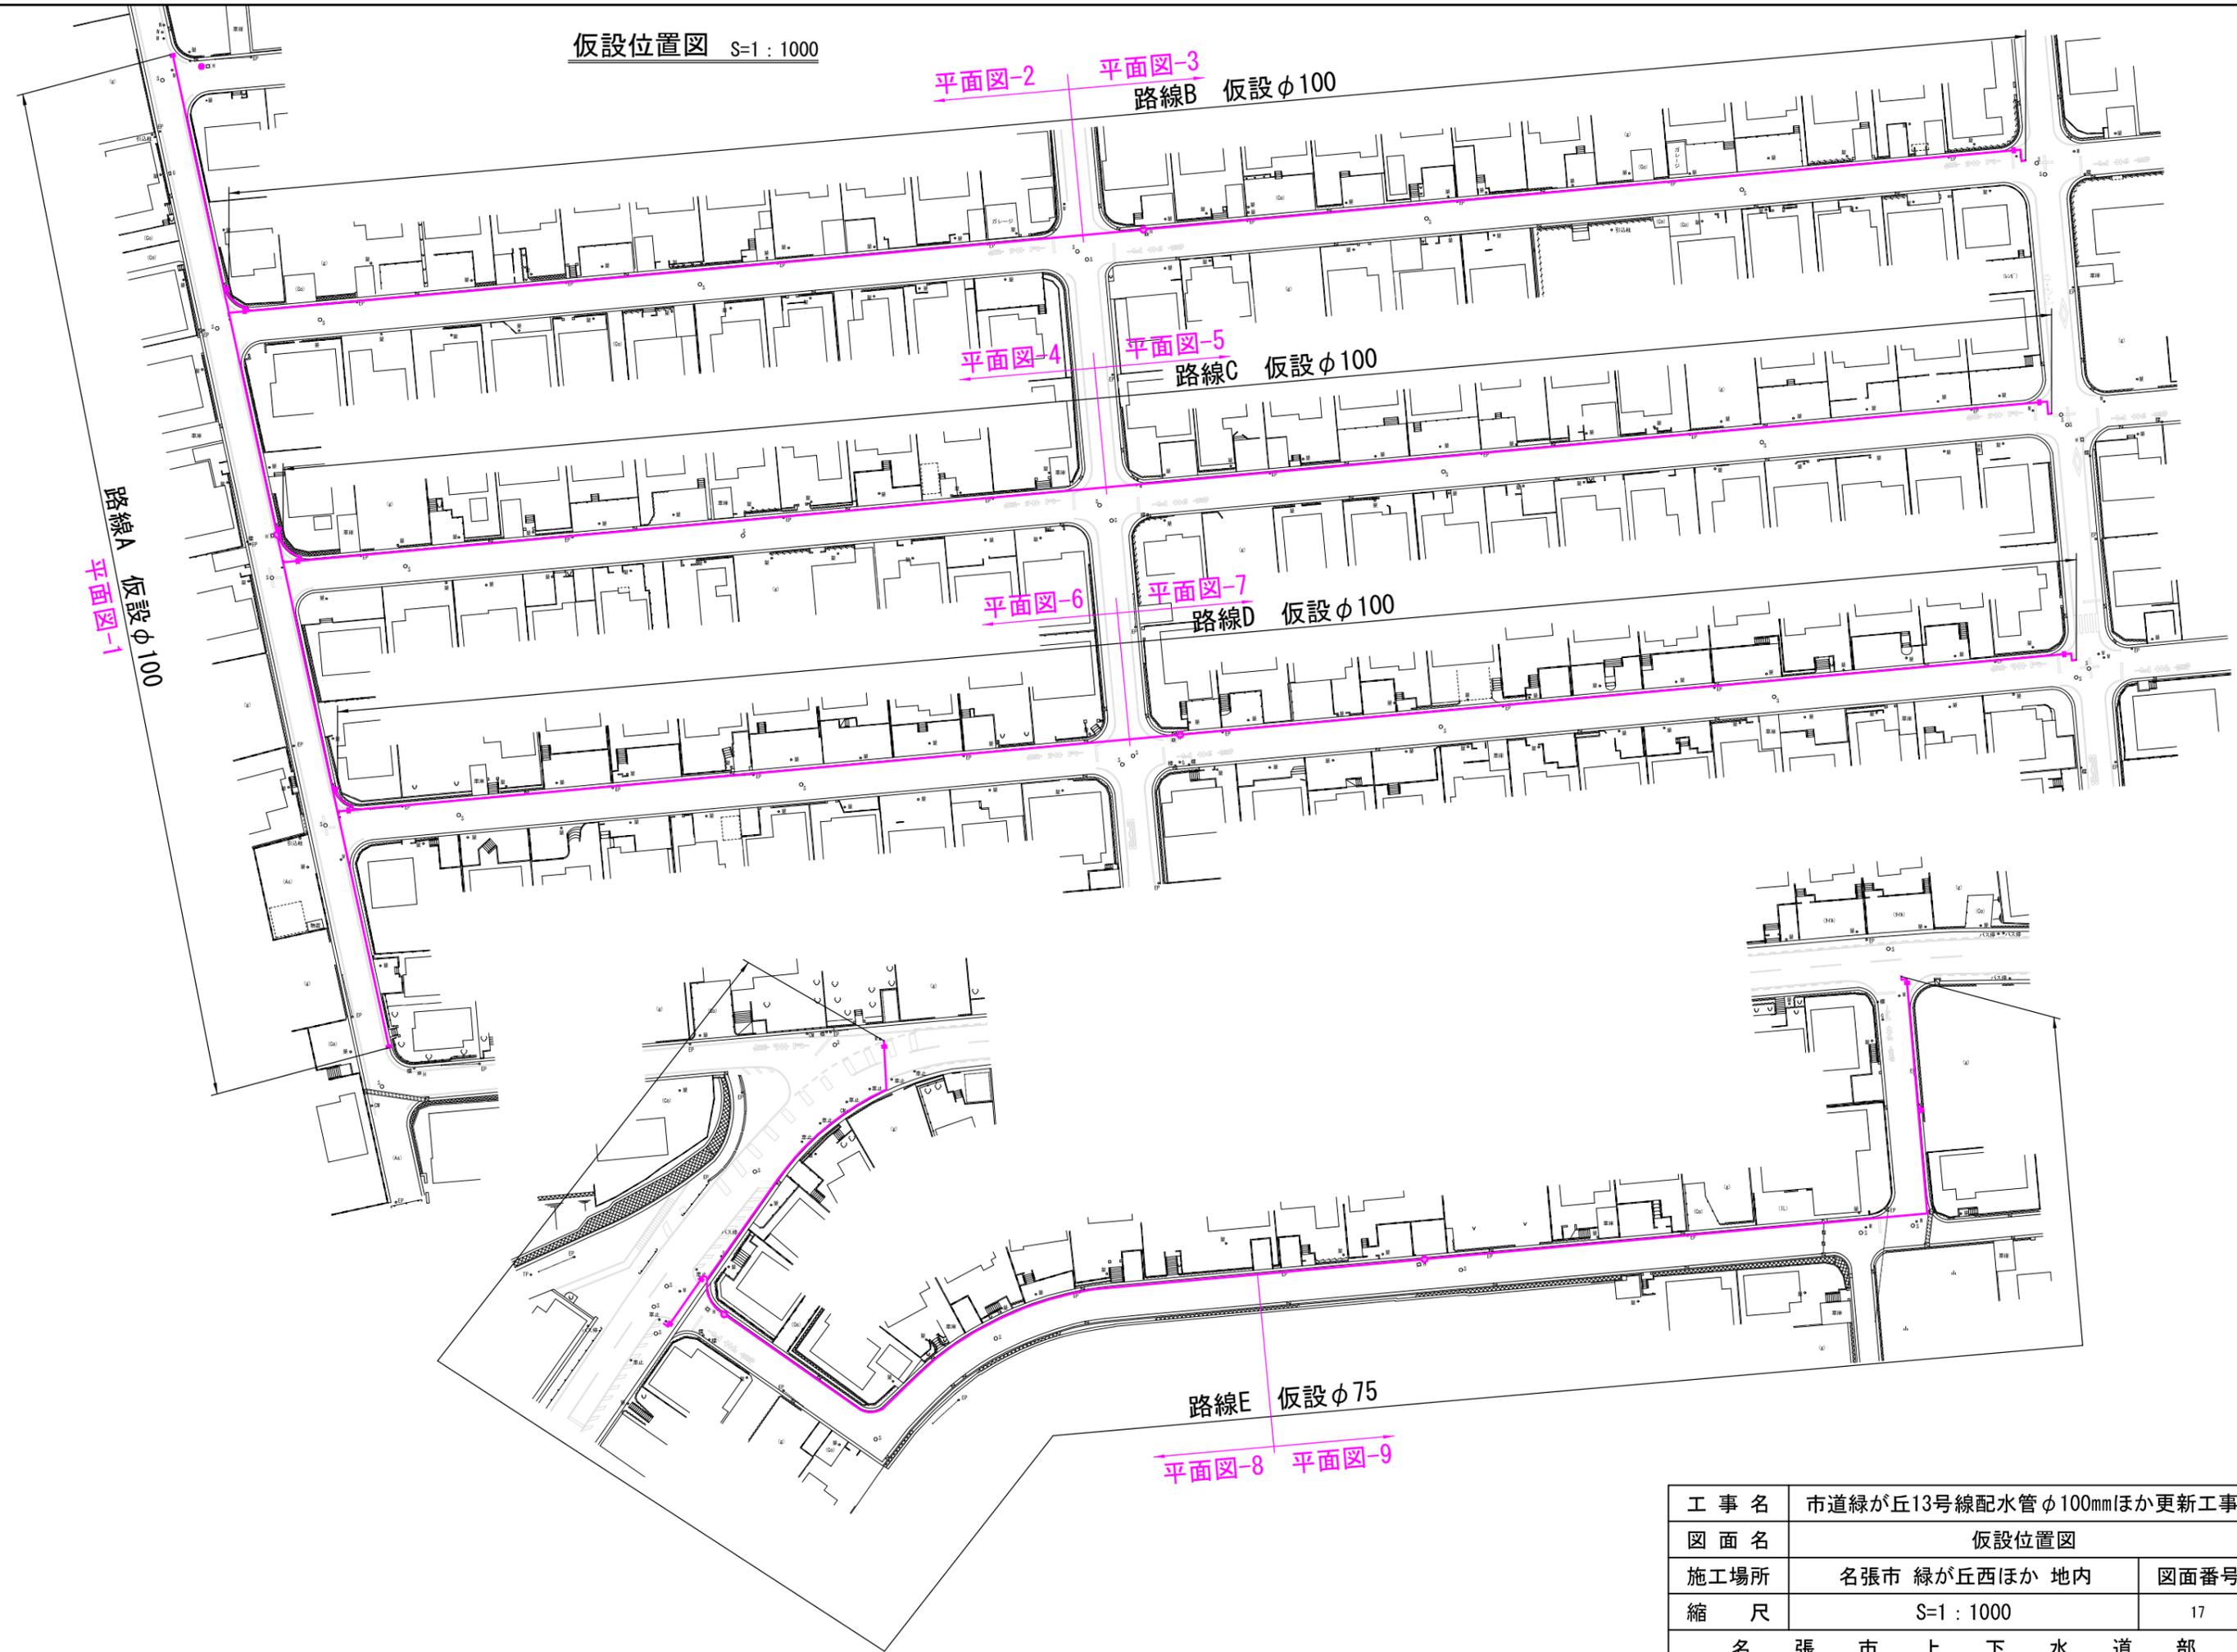

路線A 仮設φ100
平面図-1

平面図-2 平面図-3
路線B 仮設φ100


平面図-4 平面図-5
路線C 仮設φ100

平面図-6 平面図-7
路線D 仮設φ100


路線E 仮設φ75
平面図-8 平面図-9

工事名	市道緑が丘13号線配水管φ100mmほか更新工事	
図面名	仮設位置図	
施工場所	名張市 緑が丘西ほか 地内	図面番号
縮尺	S=1:1000	17
名張市上下水道部		

仮設平面図-1 S=1:500

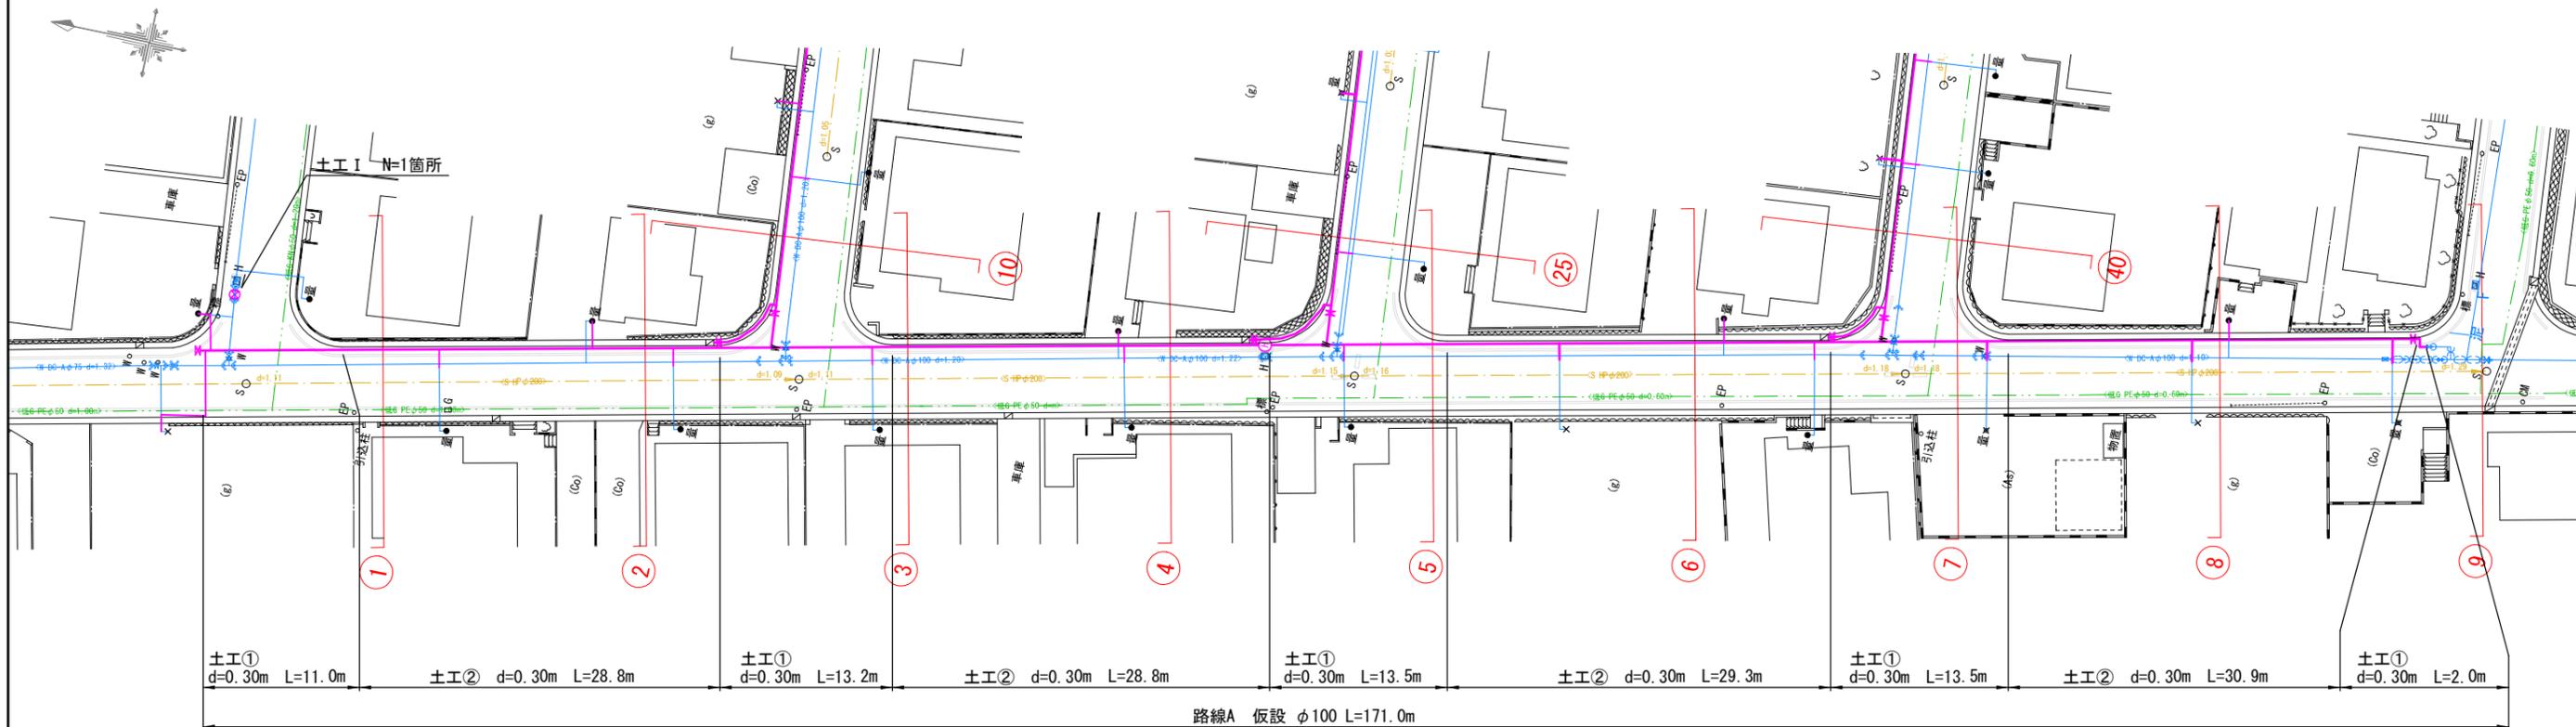


仮設配管詳細図-1 S=NO SCALE

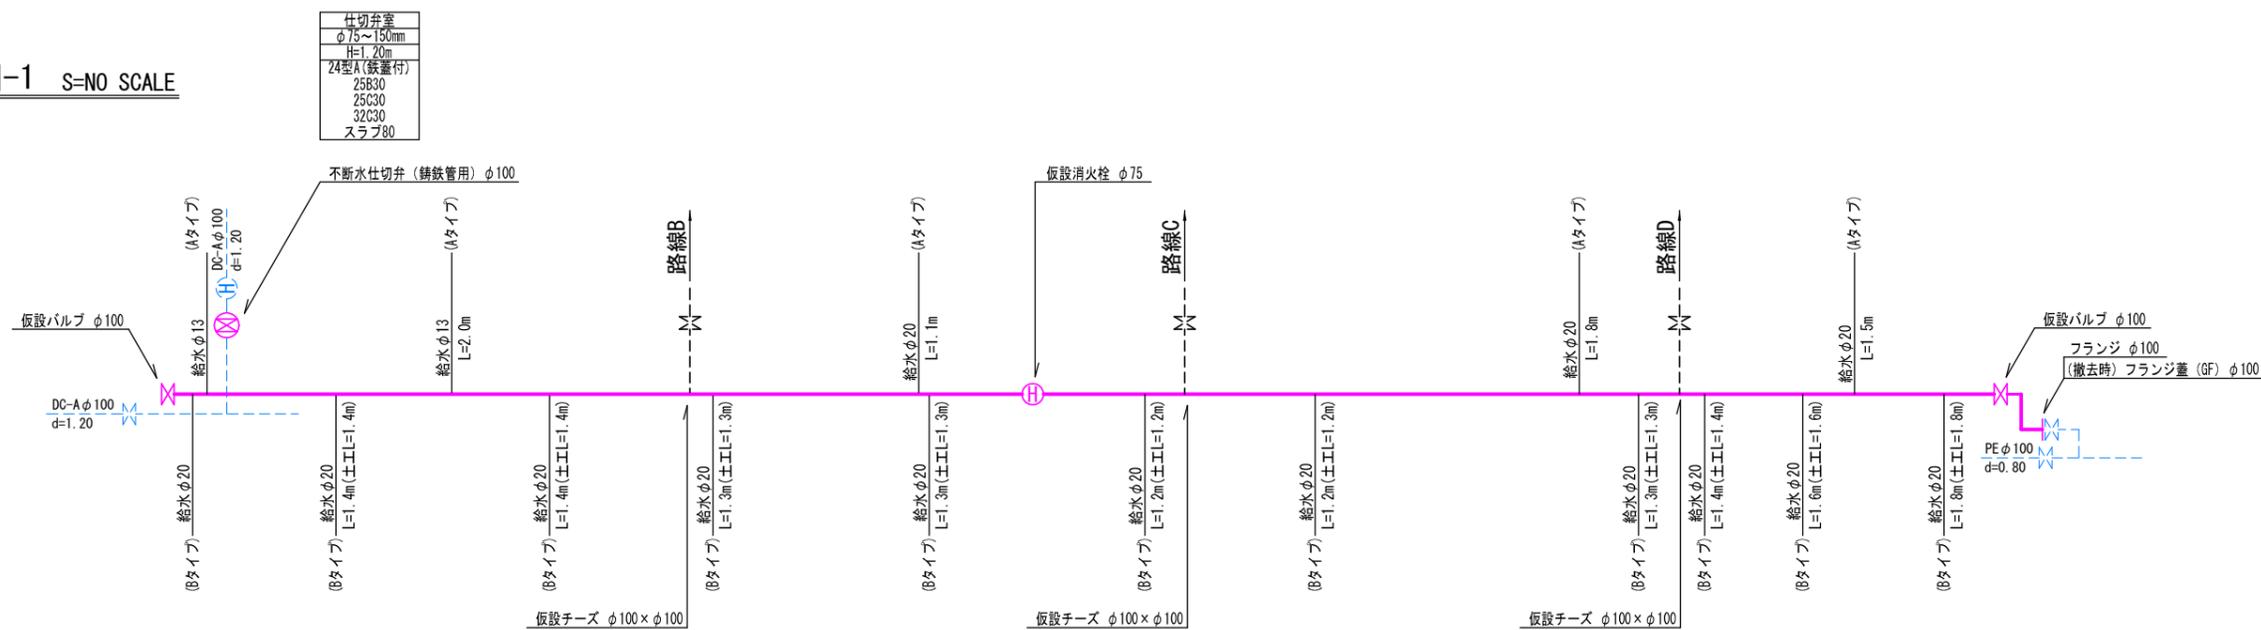


工事名	市道緑が丘13号線配水管φ100mmほか更新工事	
図面名	仮設布設平面図-1・配管詳細図-1	
施工場所	名張市 緑が丘西ほか 地内	図面番号
縮尺	S=1:500	18
名張市上下水道部		

仮設平面図-2 S=1:500

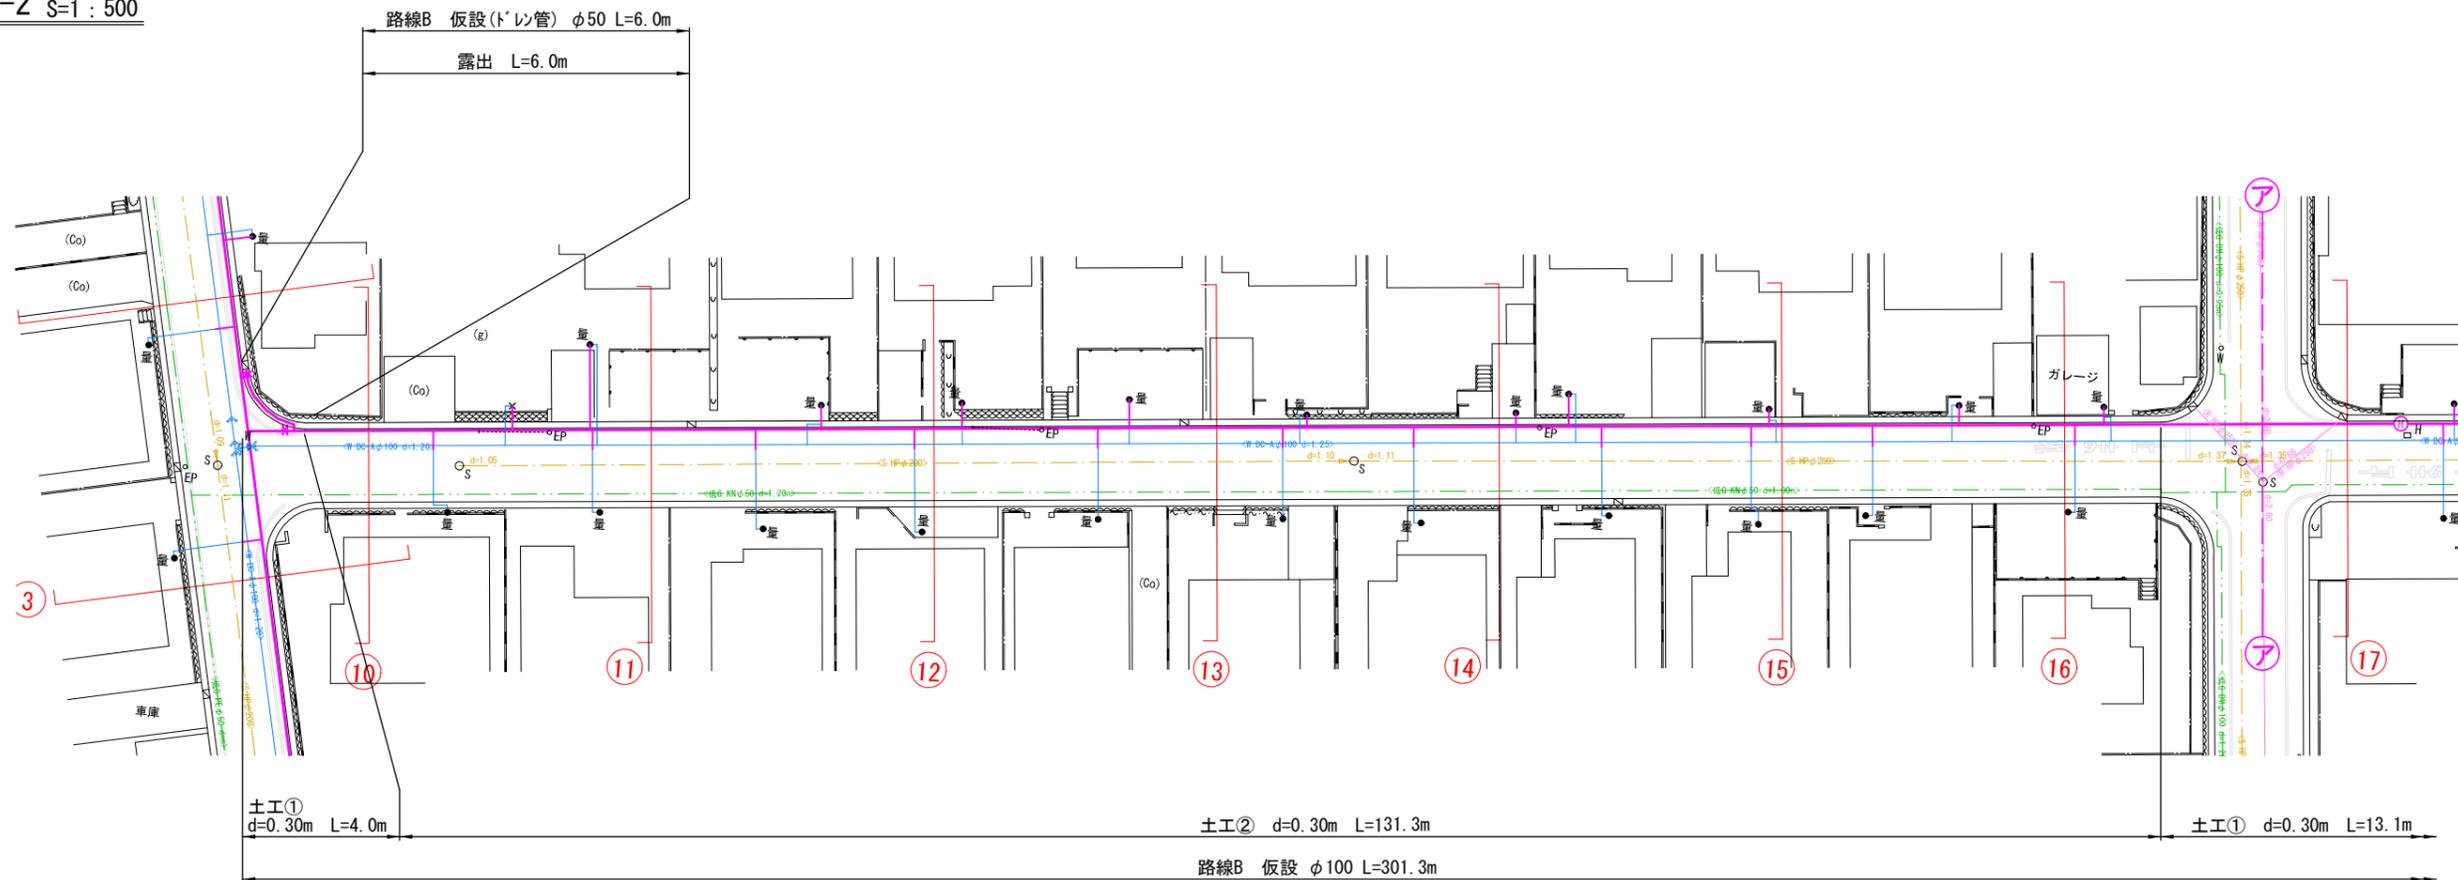


仮設配管詳細図-2 S=NO SCALE

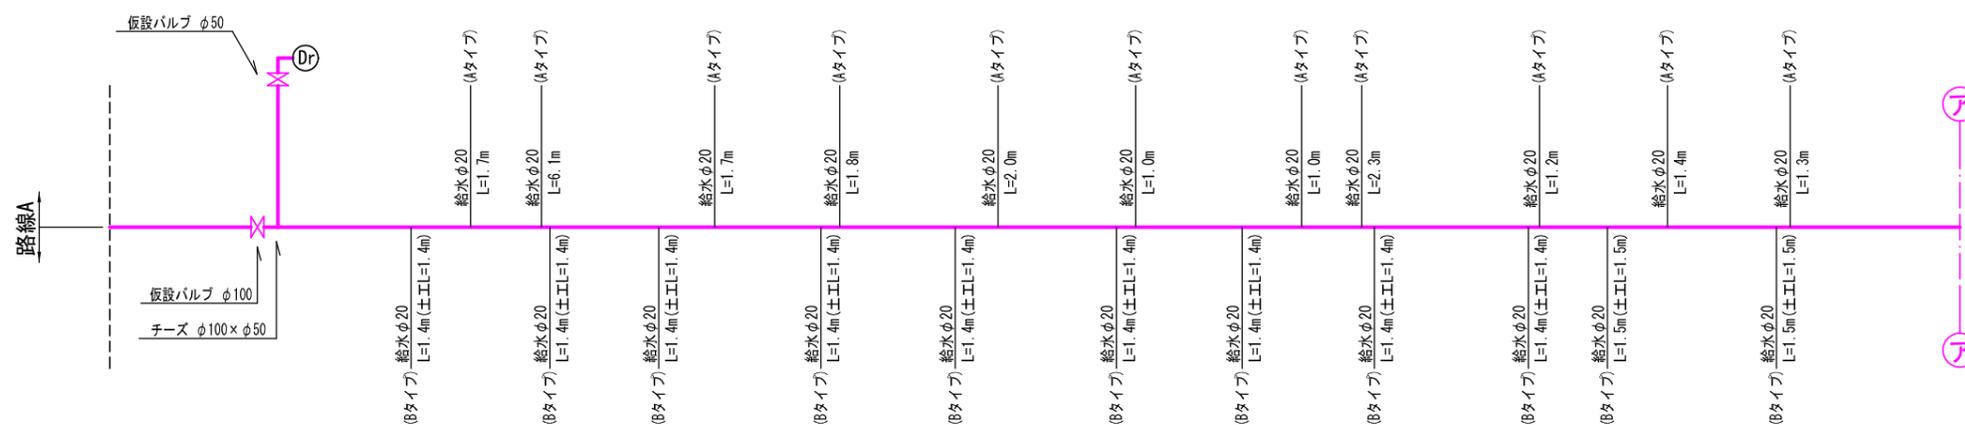


工事名	市道緑が丘13号線配水管φ100mmほか更新工事	
図面名	仮設布設平面図-2・配管詳細図-2	
施工場所	名張市 緑が丘西ほか 地内	図面番号
縮尺	S=1:500	19
名張市上下水道部		

仮設平面図-3 S=1:500


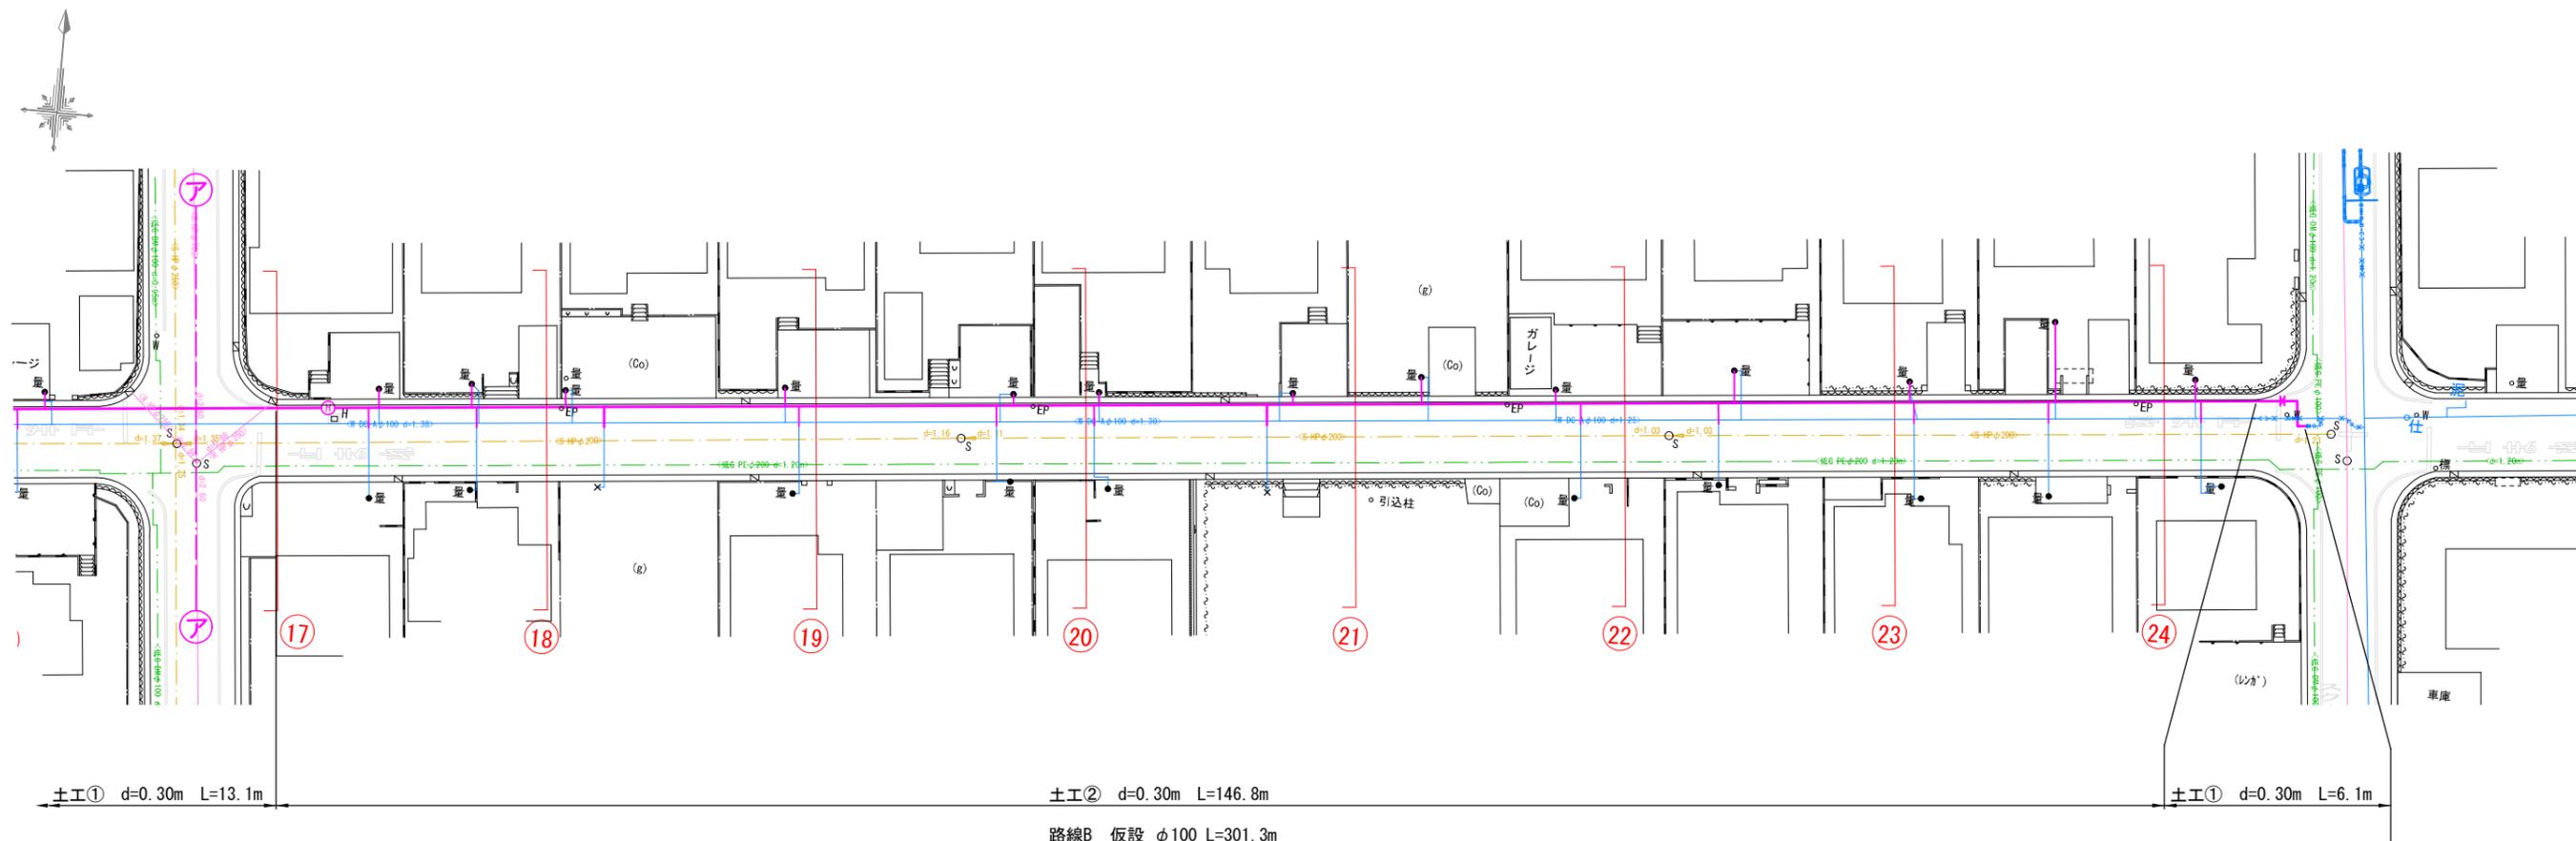


仮設配管詳細図-3 S=NO SCALE

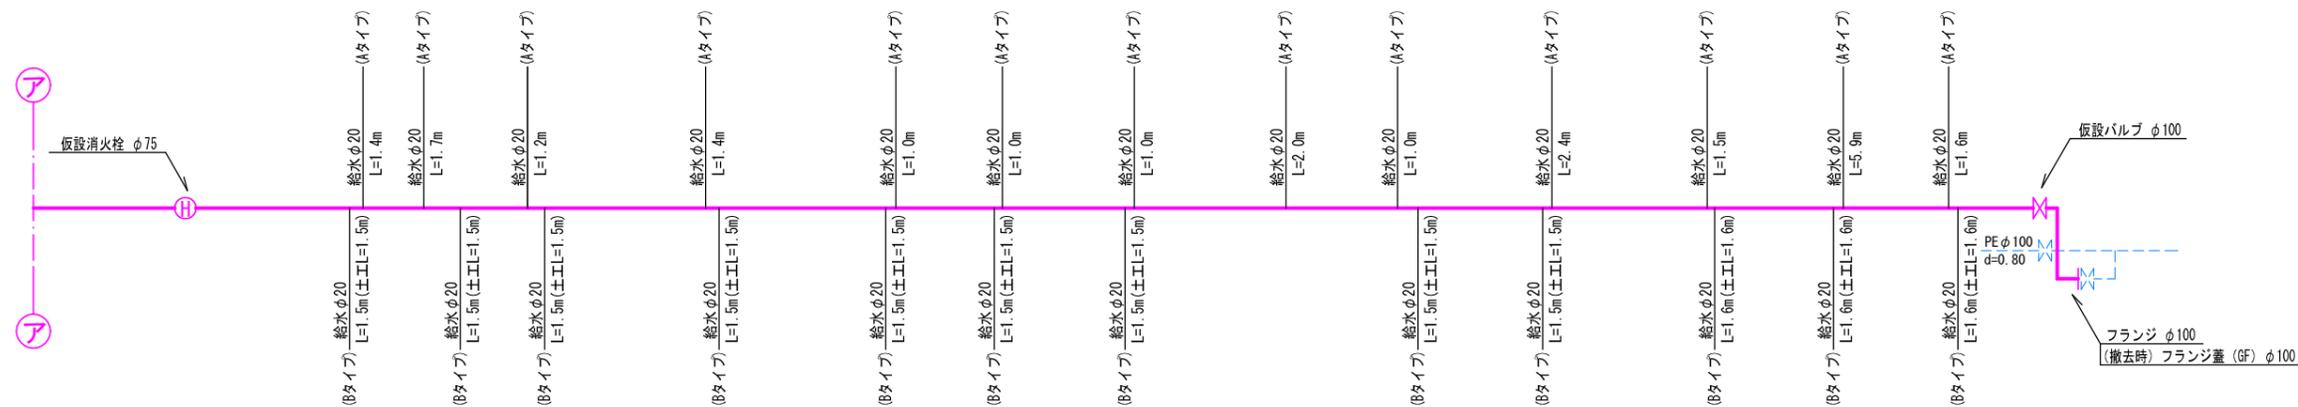


工事名	市道緑が丘13号線配水管φ100mmほか更新工事	
図面名	仮設布設平面図-3・配管詳細図-3	
施工場所	名張市 緑が丘西ほか 地内	図面番号
縮尺	S=1:500	20
名張市上下水道部		


仮設平面図-4 S=1:500

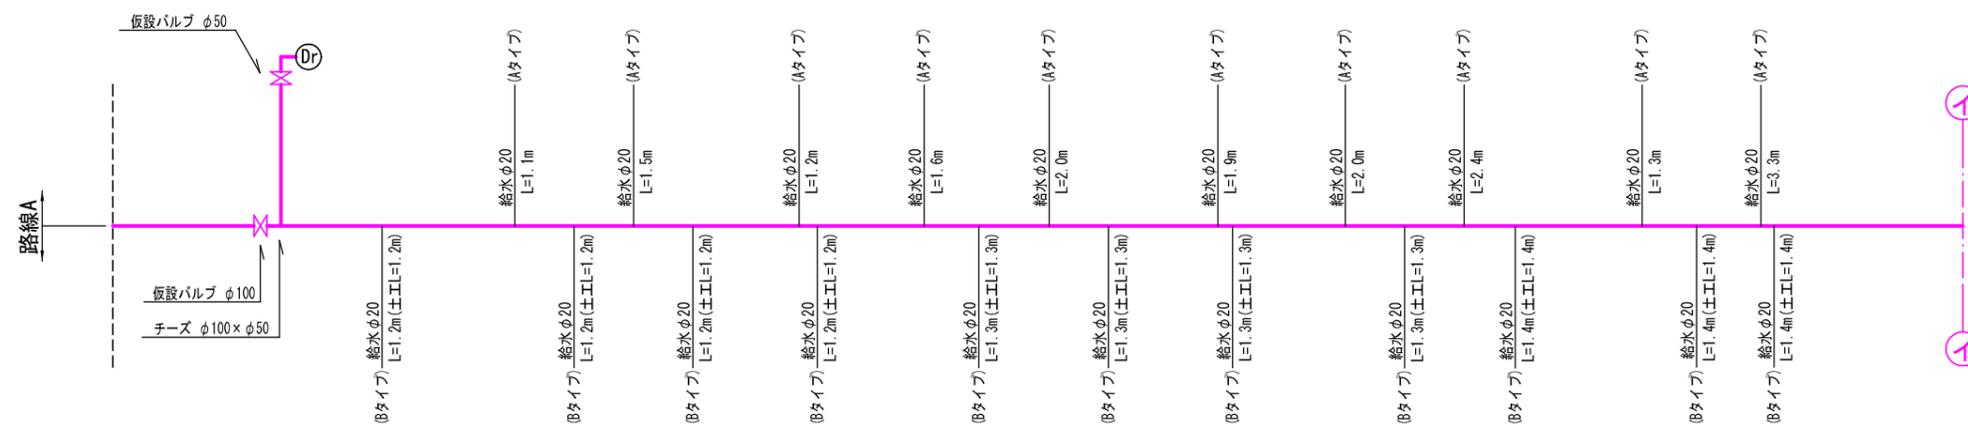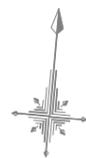

仮設平面図-5 S=1:500


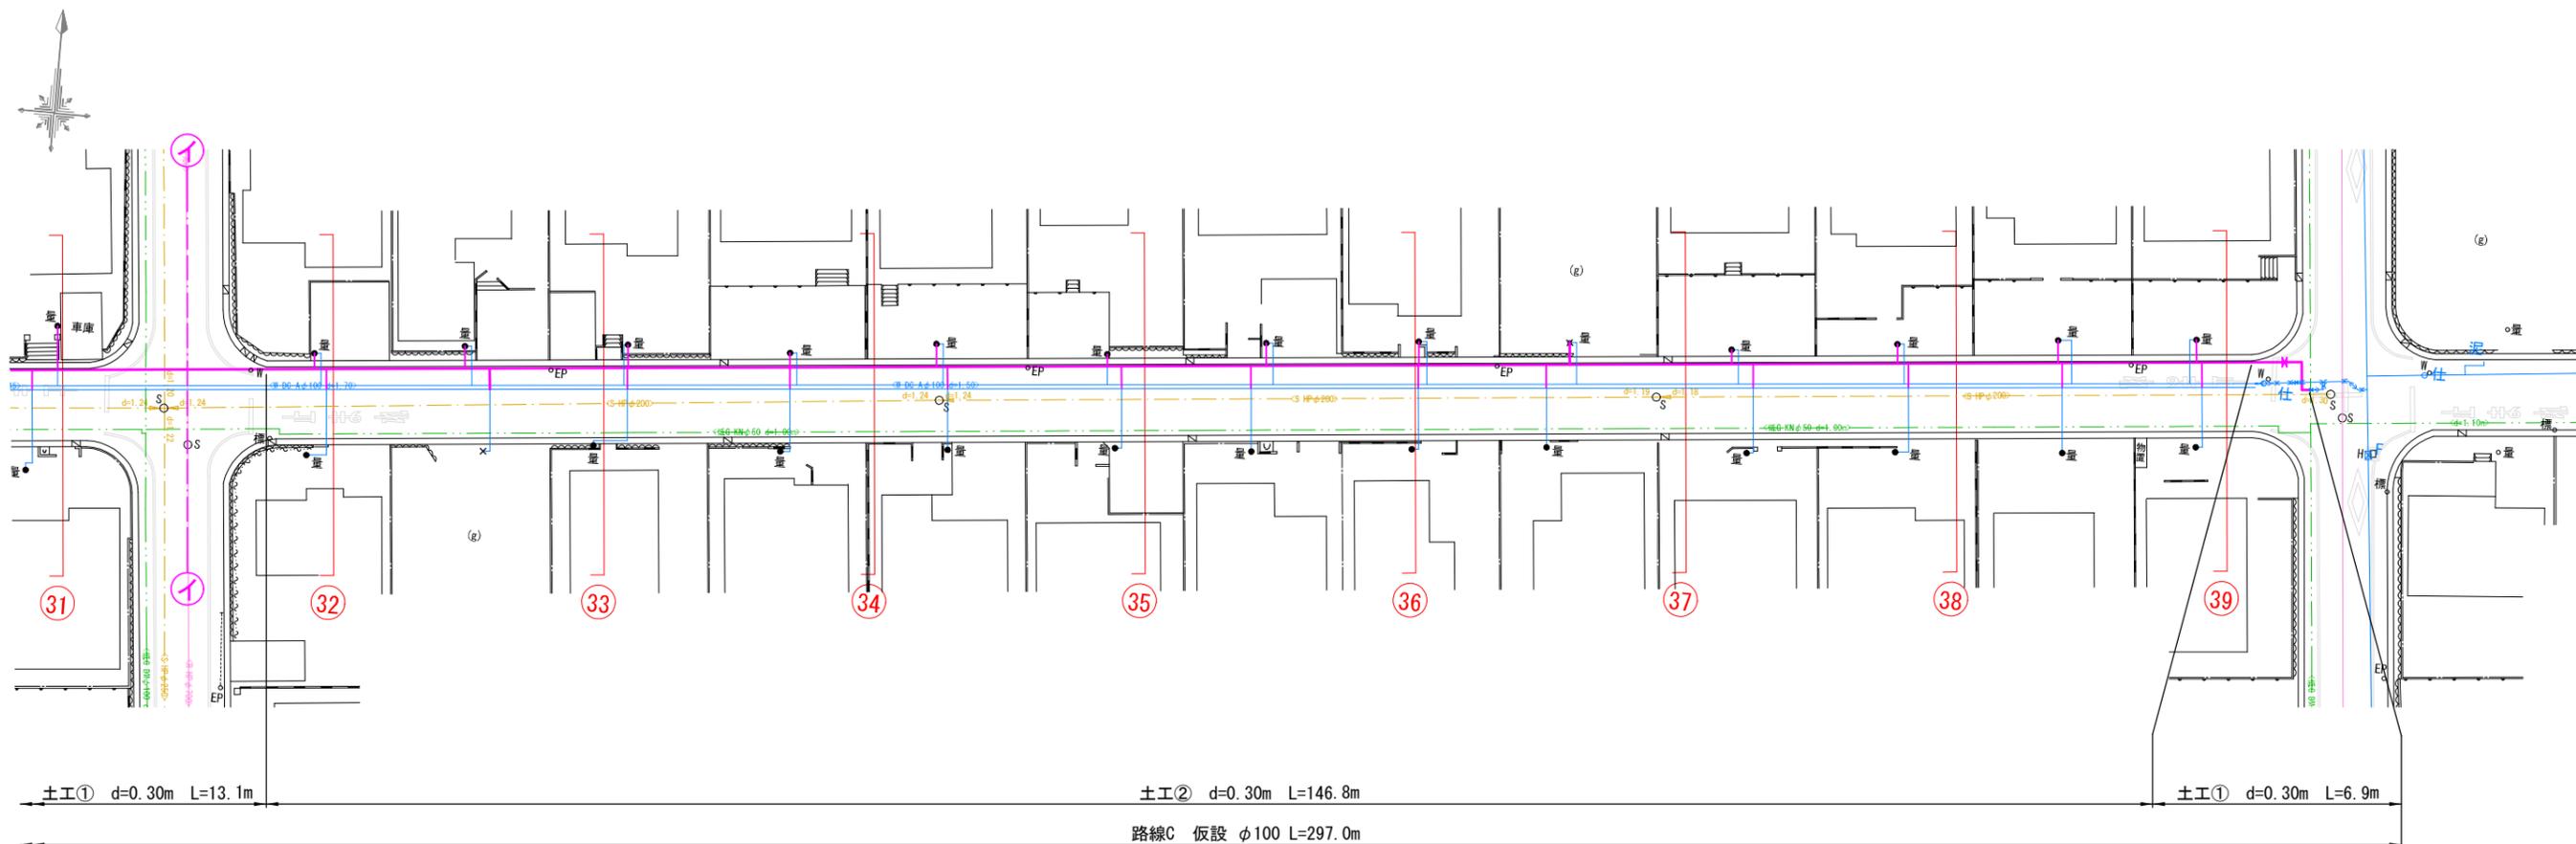


仮設配管詳細図-5 S=NO SCALE

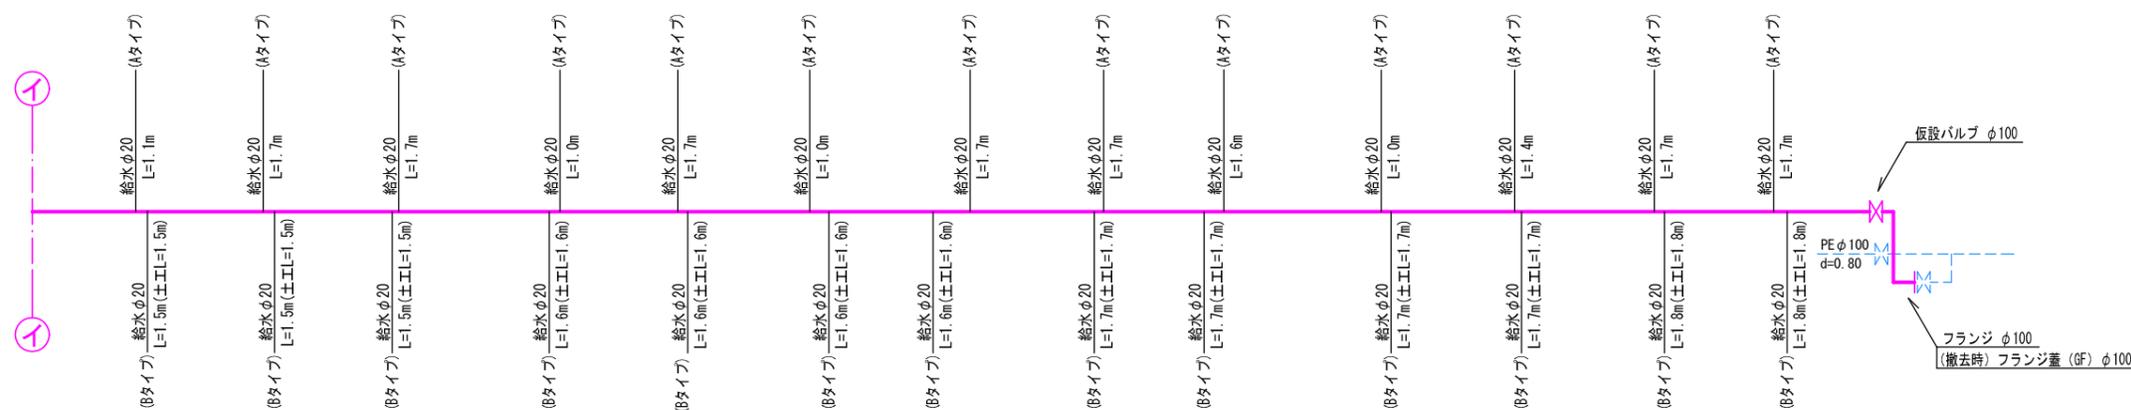


工事名	市道緑が丘13号線配水管φ100mmほか更新工事	
図面名	仮設布設平面図-5・配管詳細図-5	
施工場所	名張市 緑が丘西ほか 地内	図面番号
縮尺	S=1:500	22
名張市上下水道部		

仮設平面図-6 S=1:500

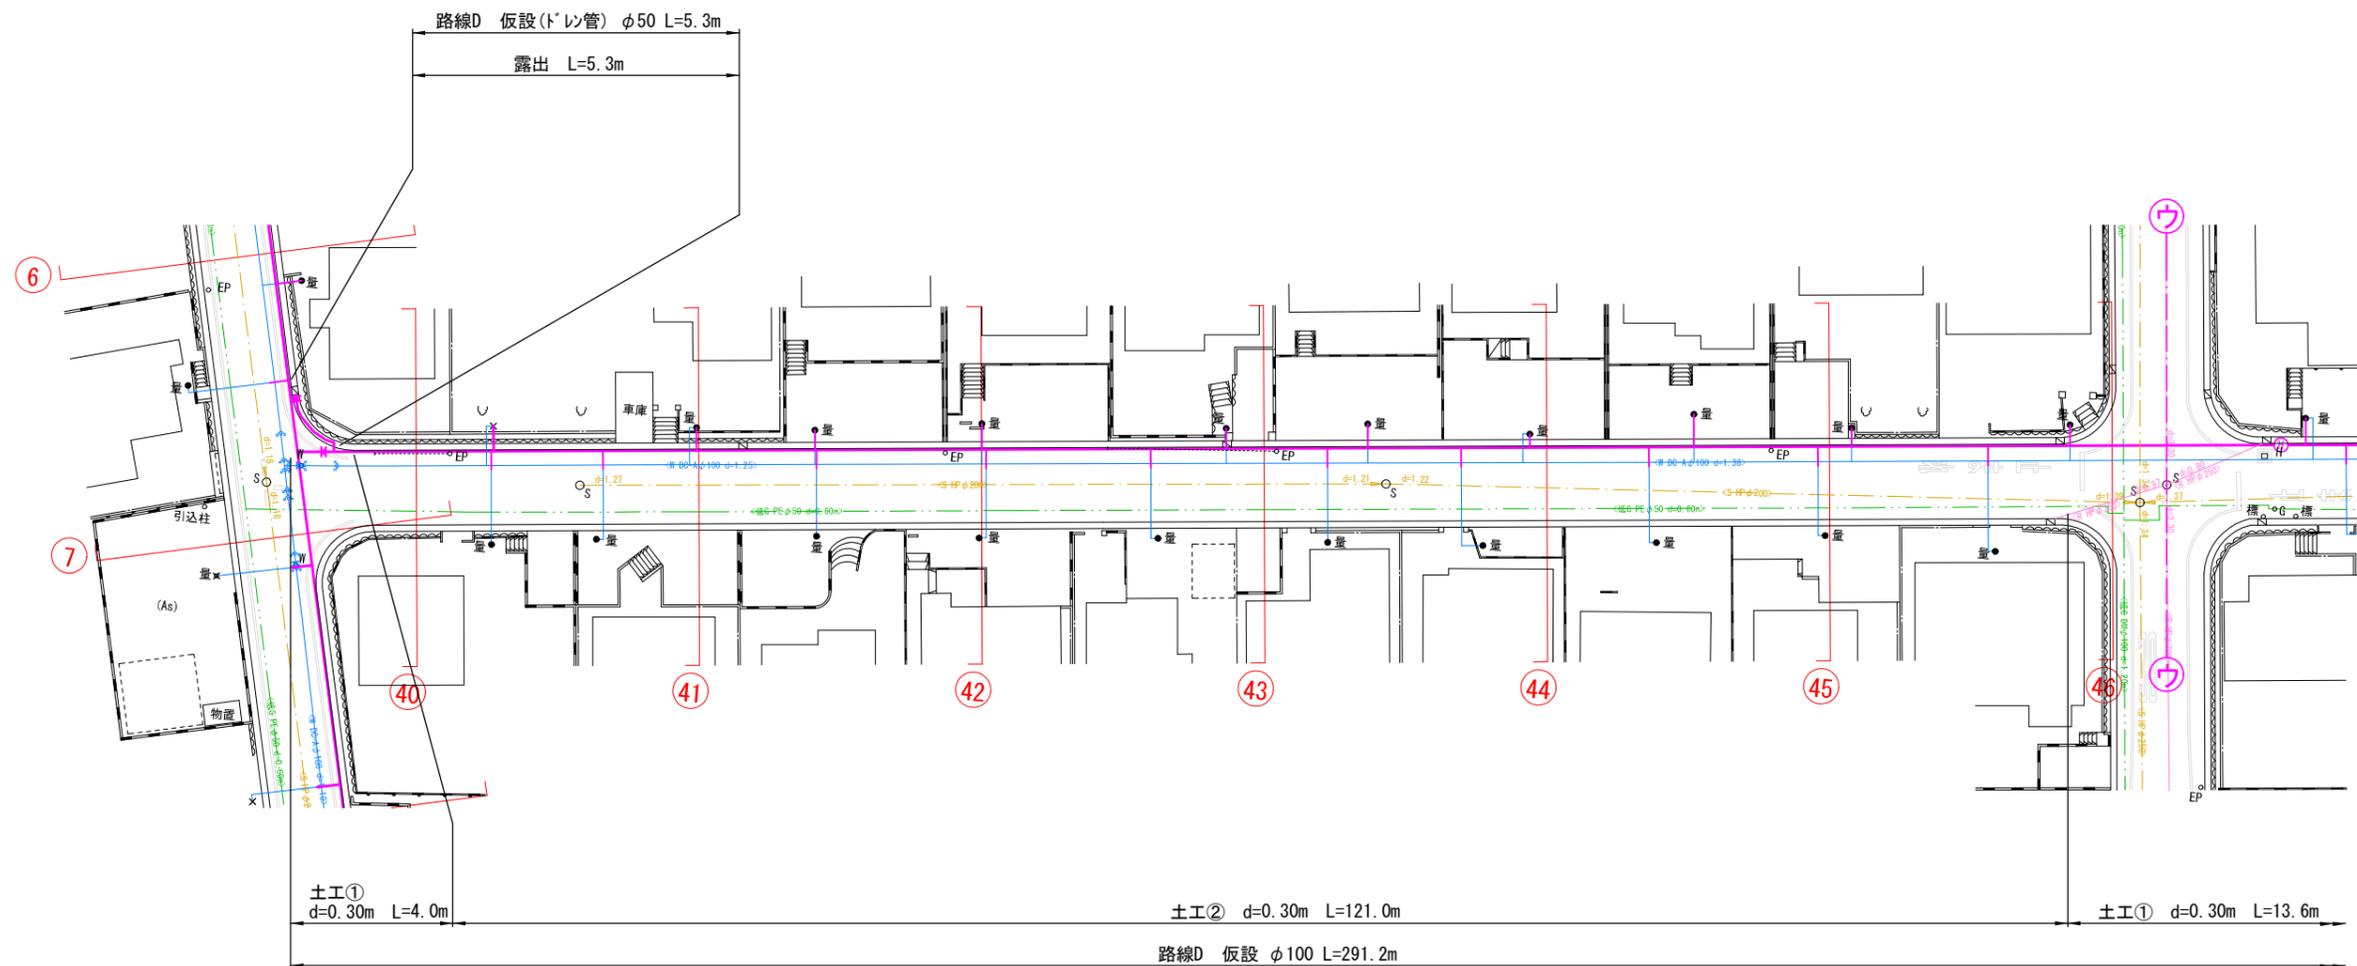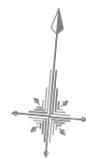


仮設配管詳細図-6 S=NO SCALE

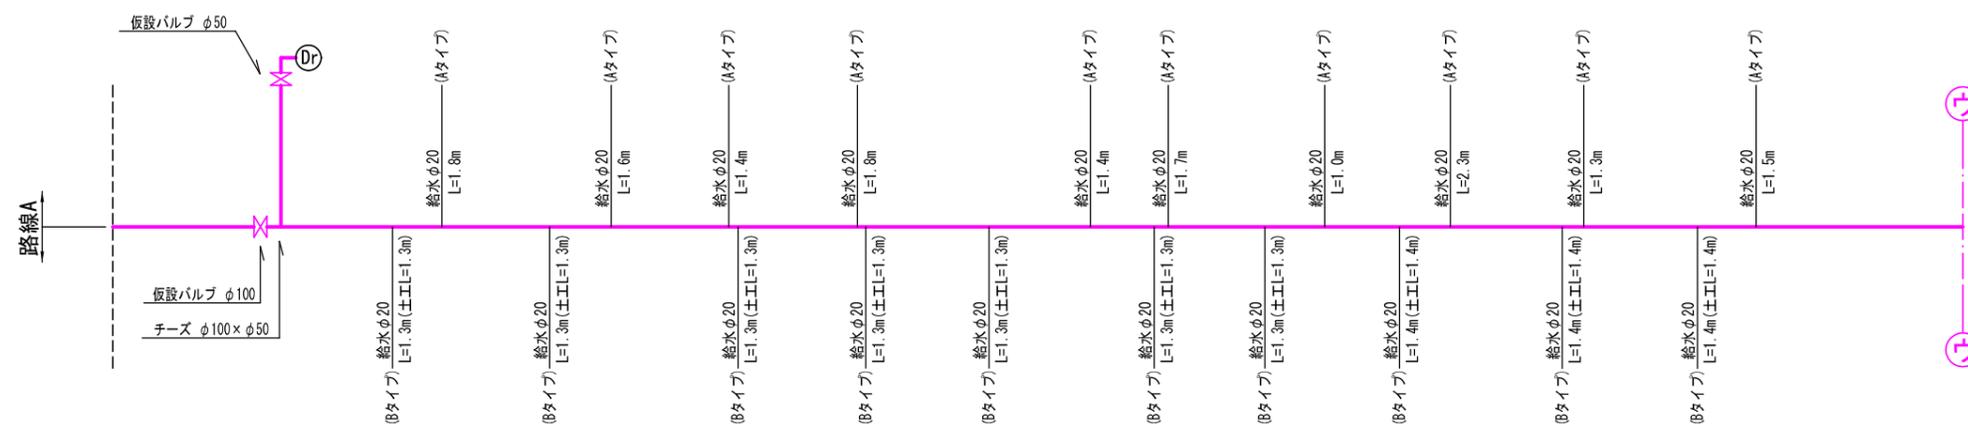


工事名	市道緑が丘13号線配水管φ100mmほか更新工事	
図面名	仮設布設平面図-6・配管詳細図-6	
施工場所	名張市 緑が丘西ほか 地内	図面番号
縮尺	S=1:500	23
名 張 市 上 下 水 道 部		

仮設平面図-7 S=1:500


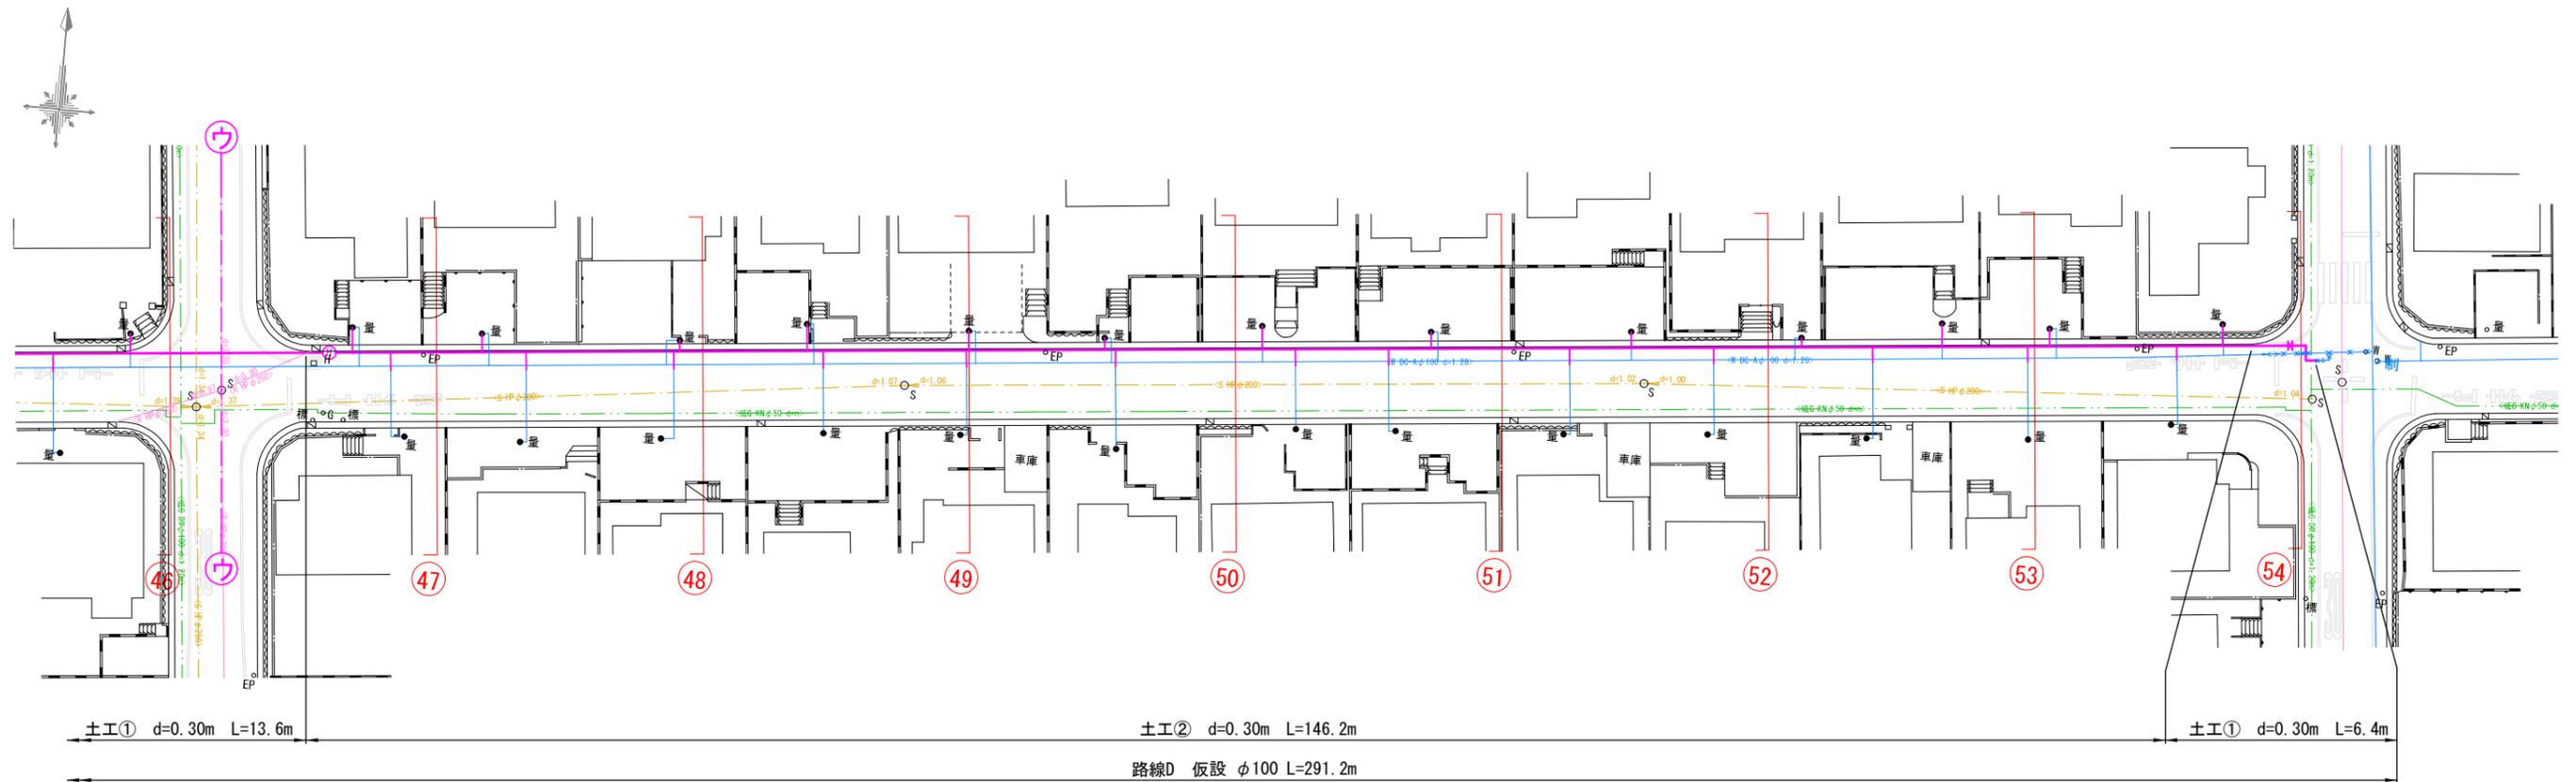


仮設配管詳細図-7 S=NO SCALE

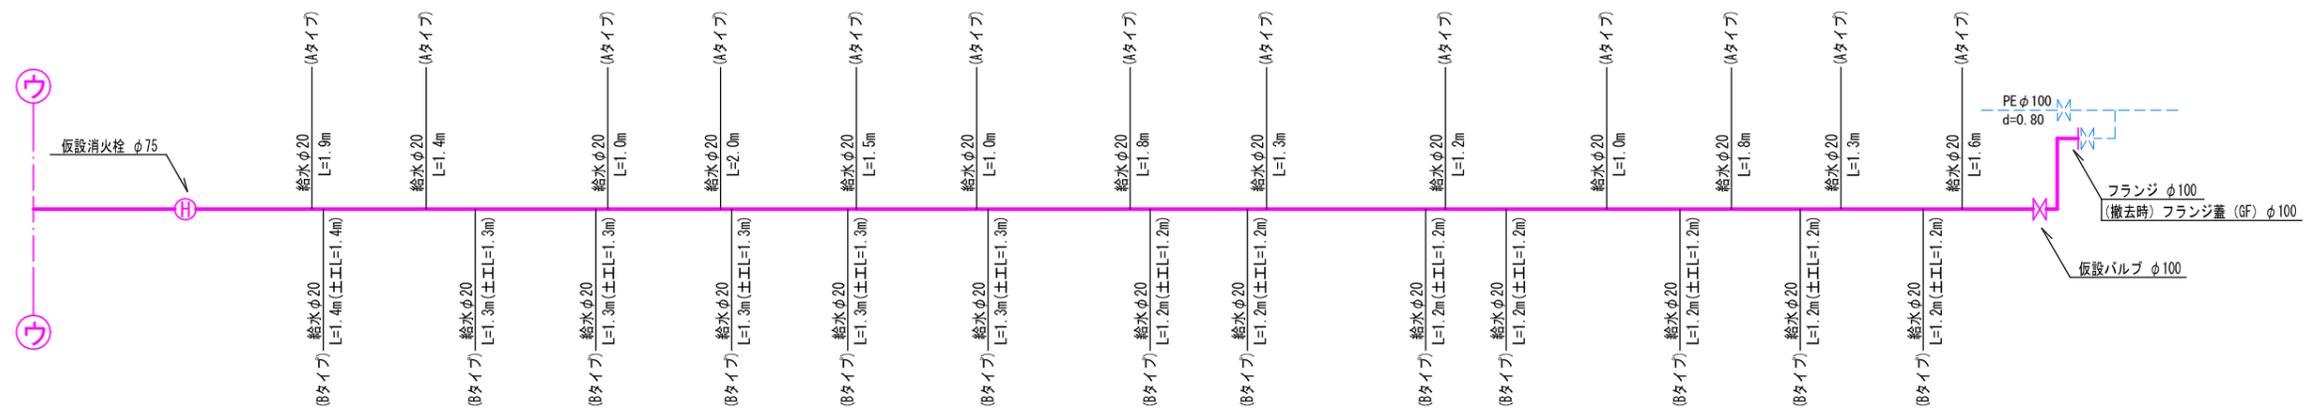

工事名	市道緑が丘13号線配水管 φ100mmほか更新工事	
図面名	仮設布設平面図-7・配管詳細図-7	
施工場所	名張市 緑が丘西ほか 地内	図面番号
縮尺	S=1:500	24
名張市上下水道部		

仮設平面図-8 S=1:500

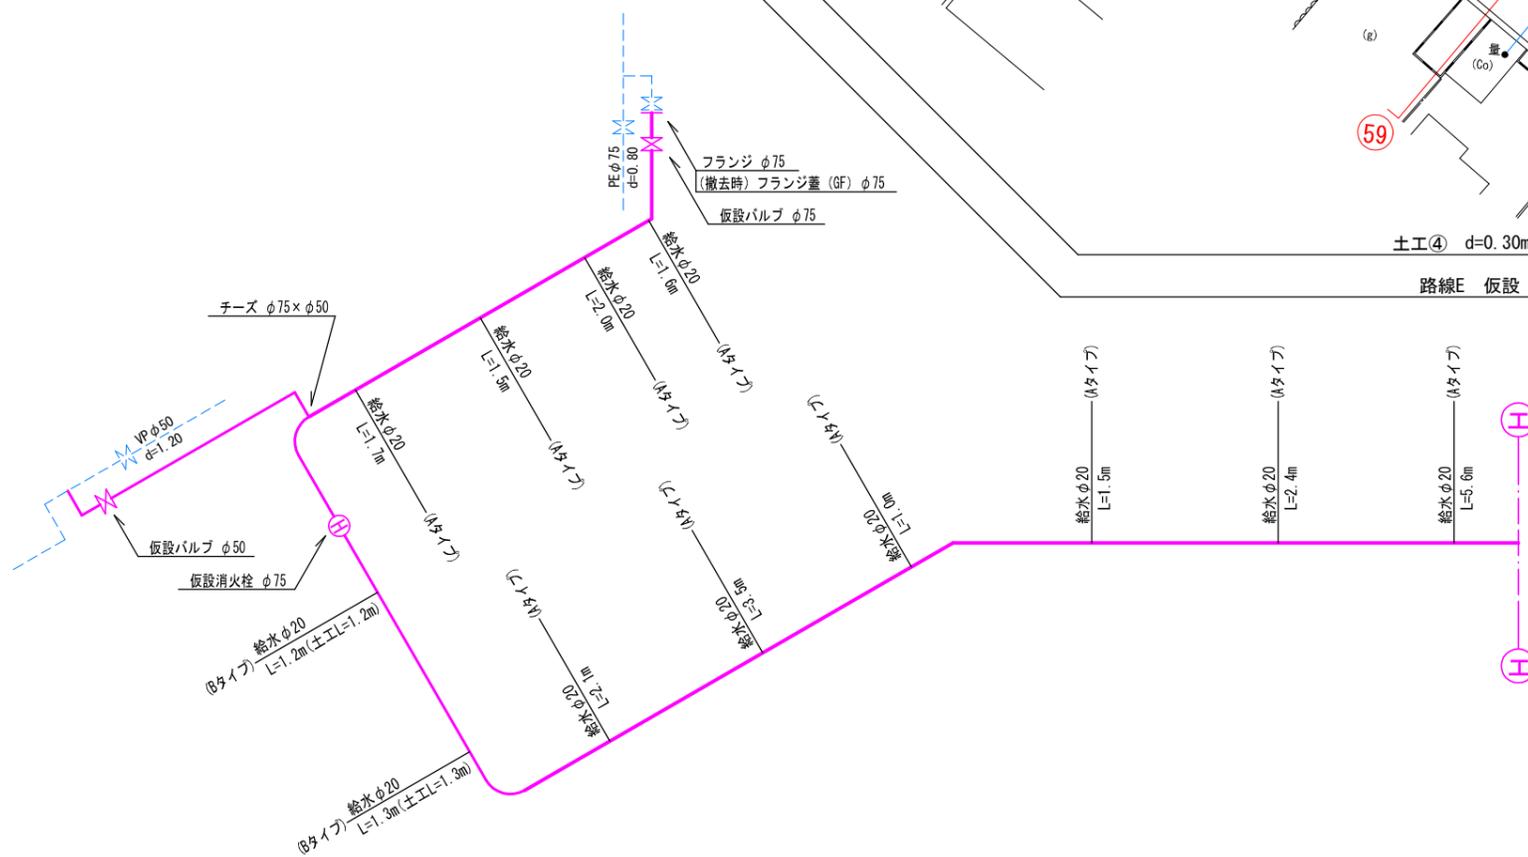
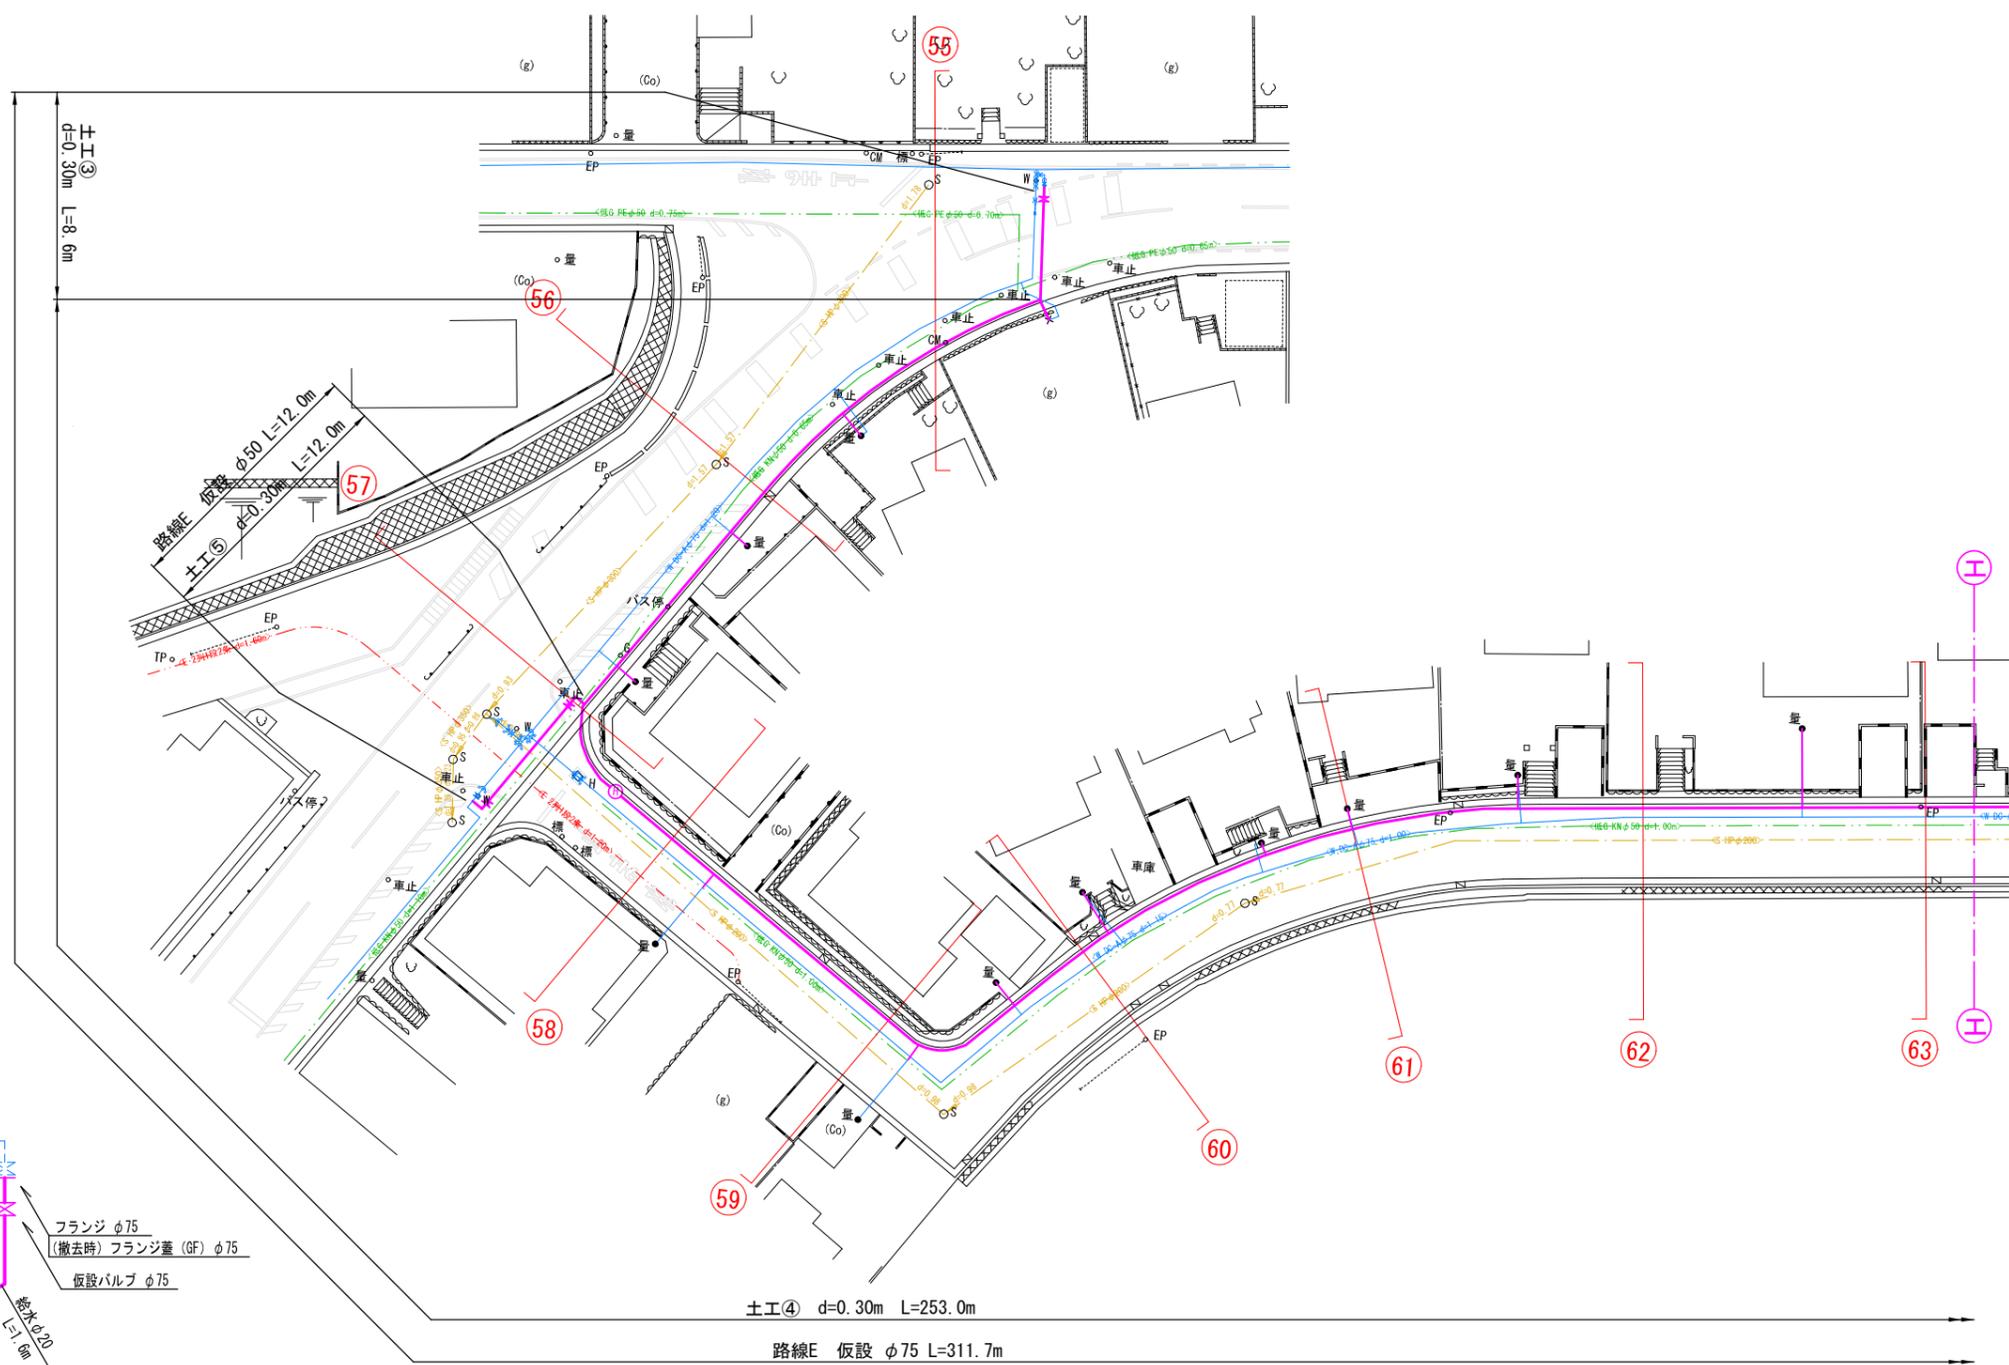


各種標準図 1 S=NO SCALE



弁室標準図

H=800mm



φ50mm以下仕切弁

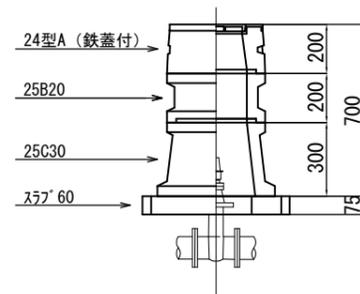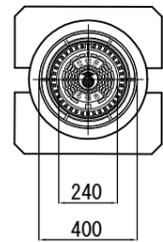



φ75~150mm仕切弁

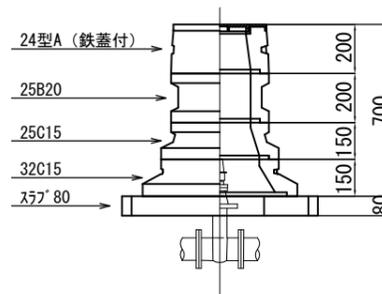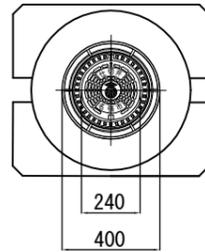

φ200~300mm仕切弁

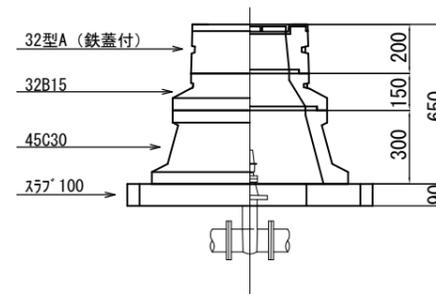
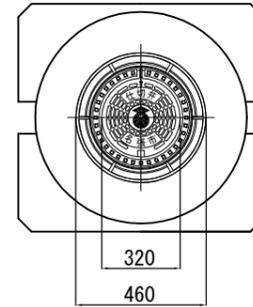


単口用消火栓・空気弁
(セパレート型)

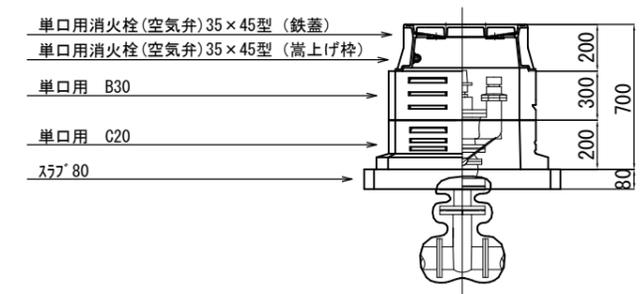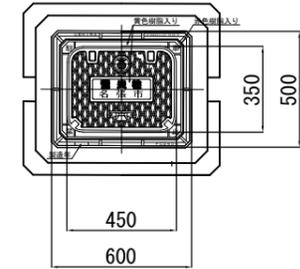

H=1200mm

φ75~150mm仕切弁

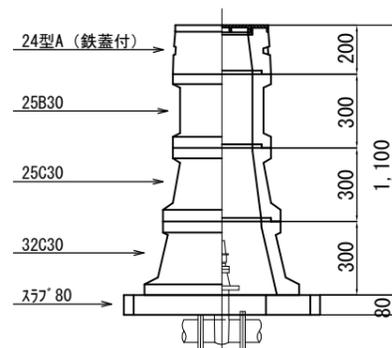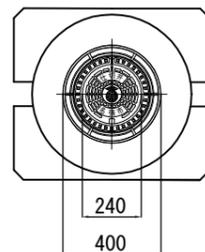


(参考図)

工事名	市道緑が丘13号線配水管φ100mmほか更新工事	
図面名	各種標準図 1	
施工場所	名張市 緑が丘西ほか 地内	図面番号
縮尺	S=NO SCALE	27
名張市上下水道部		

各種標準図 2 S=NO SCALE


仮設給水管接続標準図

(Aタイプ)

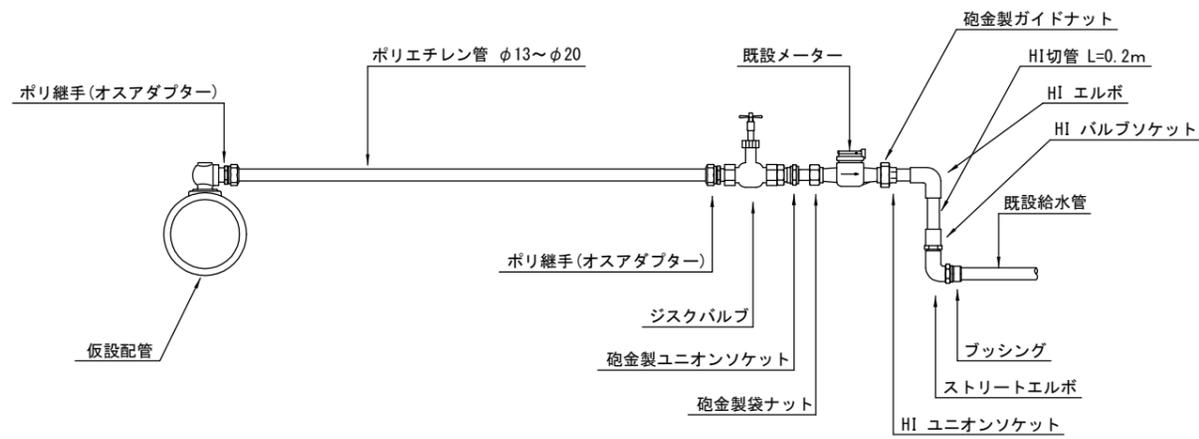


(Bタイプ)


既設給水管 φ20接続

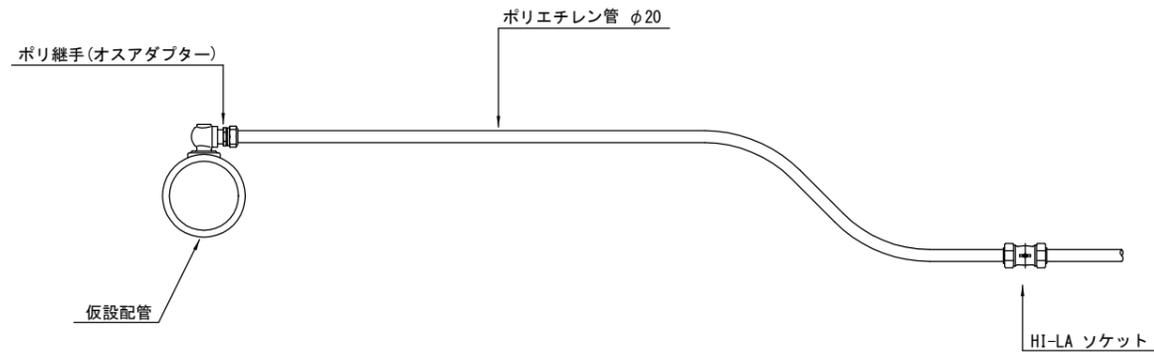

既設給水管 φ25・φ13接続

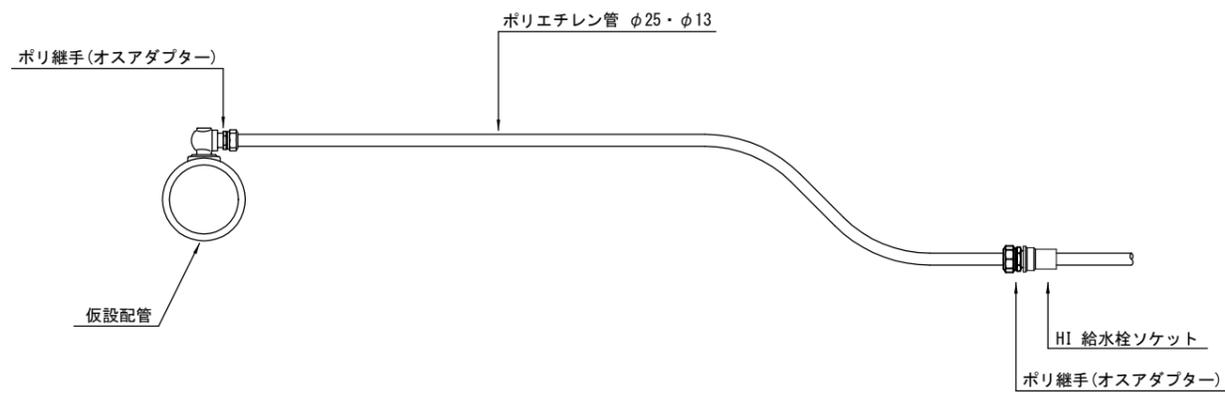

給水管布設標準図

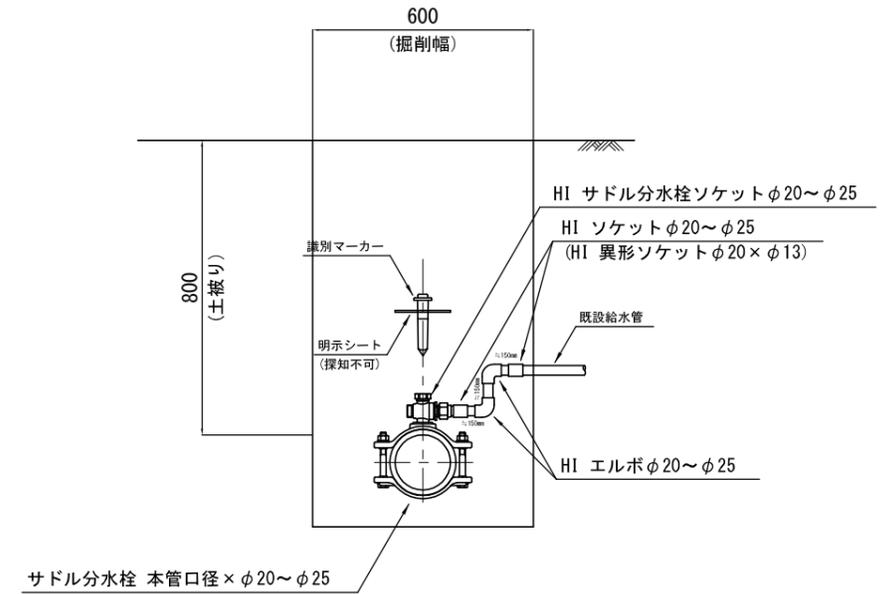


(参考図)

工事名	市道緑が丘13号線配水管φ100mmほか更新工事	
図面名	各種標準図 2	
施工場所	名張市 緑が丘西ほか 地内	図面番号
縮尺	S=NO SCALE	28
名張市上下水道部		

本設土工定規図 S=NO SCALE

仮復旧（市道）

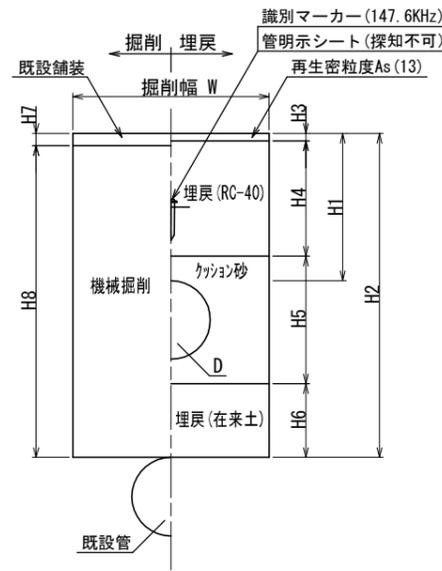


(mm)

項目 土工番号	管種	口径	D	W	H1	H2	H3	H4	H5	H6	H7	H8	土留h/ 支保工段数	備考
①※	HPPE	φ100	125	600	1200	1425	30	1070	325	-	50	1375	-	アスファルト舗装 一般道
②※	HPPE	φ100	125	600	800	1025	30	670	325	-	50	975	-	アスファルト舗装 一般道
③※	HPPE	φ100	125	600	1200	1500	30	1070	325	75	50	1450	-	アスファルト舗装 一般道
④※	HPPE	φ100	125	600	1200	1425	30	1070	325	-	50	1375	-	アスファルト舗装 一般道
⑤※	HPPE	φ100	125	600	800	1500	30	670	325	475	50	1450	-	アスファルト舗装 一般道
⑥※	HPPE	φ100	125	600	800	1300	30	670	325	275	50	1450	-	アスファルト舗装 一般道
⑦※	HPPE	φ100	125	600	800	1200	30	670	325	175	50	1150	-	アスファルト舗装 一般道
⑧※	HPPE	φ100	125	600	1300	1525	30	1170	325	-	50	1475	-	アスファルト舗装 一般道
⑨※	HPPE	φ75	90	600	800	990	30	670	290	-	50	940	-	アスファルト舗装 一般道
⑩※	HPPE	φ75	90	600	800	1200	30	670	290	210	50	1150	-	アスファルト舗装 一般道
⑪※	HPPE/HIVP	φ50以下	63	600	800	1200	30	670	263	237	50	1150	-	アスファルト舗装 一般道

- 注1) 識別マーカ-は工区の起終点、給水を含めた分岐、曲がり、及び最低30m毎に設置する。
- 注2) 識別マーカ-を設置した位置の地表面に明示ピンを設置する。
- 注3) 土工番号に※が付く路線は既設管撤去を伴う路線を示す。
- 注4) 既設管接続部について、既設管天上10cmからは人力掘削とする。

仮設土工定規図 S=NO SCALE

仮復旧（市道）

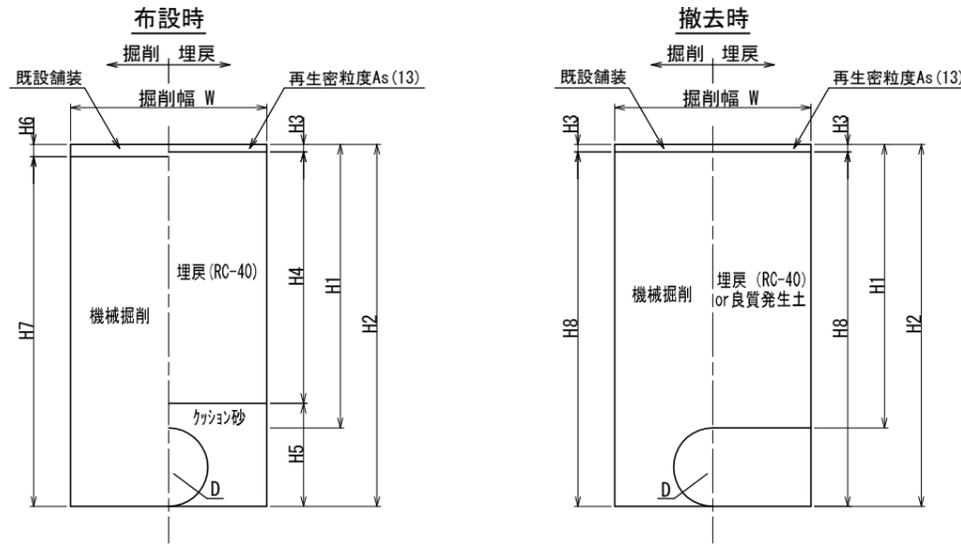


(mm)

項目 土工番号	管種	口径	D	W	H1	H2	H3	H4	H5	H6	H7	H8	土留h/ 支保工段数	備考
①	リース管	φ100	114	600	300	414	30	170	214	50	364	384	-	アスファルト舗装 一般道
②	リース管	φ100	114	600	300	414	30	170	214	50	364	384	-	アスファルト舗装 一般道
③	リース管	φ75	89	600	300	389	30	170	189	50	339	359	-	アスファルト舗装 一般道
④	リース管	φ75	89	600	300	389	30	170	189	50	339	359	-	アスファルト舗装 一般道
⑤	リース管/HIVP/PP/SGP	φ50以下	61	300	300	361	30	170	161	50	311	331	-	アスファルト舗装 一般道
⑥														
⑦														
⑧														
⑨														

不断水分岐土工定規図 S=NO SCALE

仮復旧（市道）

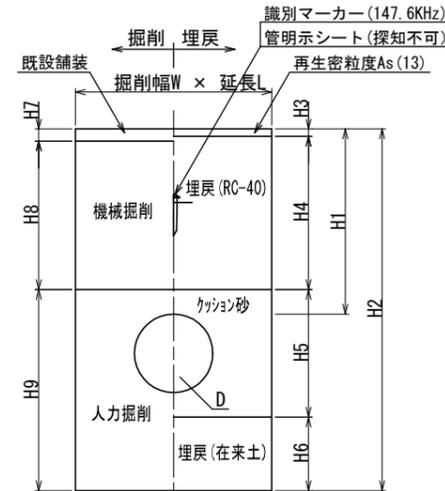


(mm)

項目 土工番号	管種	W	L	H1	H2	H3	H4	H5	H6	H7	H8	H9	土留h/ 支保工段数	備考
I	不断水仕切弁	1200	1200	1200	1514	30	1070	314	100	50	1050	414	2000/1段	アスファルト舗装 一般道
II														
III														
IV														


路面復旧標準構造図 S=1:30

本復旧（市道）

アスファルト舗装 幹線

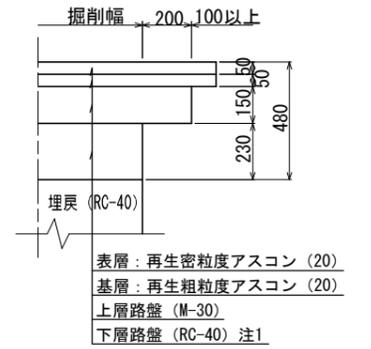

アスファルト舗装 一般道

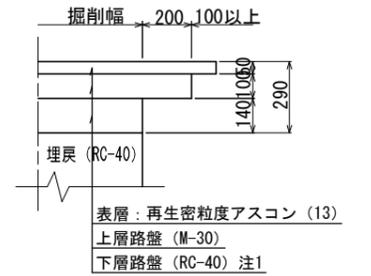


未舗装部



- 注1) 仮復旧時の埋戻 (RC-40) をもって下層路盤 (RC-40) と見なす。
- 注2) 舗装本復旧幅: 半幅復旧 (W=4.0m以上)、全幅復旧 (W=4.0m未満)

工事名	市道緑が丘13号線配水管φ100mmほか更新工事	
図面名	土工定規図・路面復旧標準構造図	
施工場所	名張市 緑が丘西ほか 地内	図面番号
縮尺	図示	29
名張市上下水道部		

舗装復旧平面図-1 S=1:500

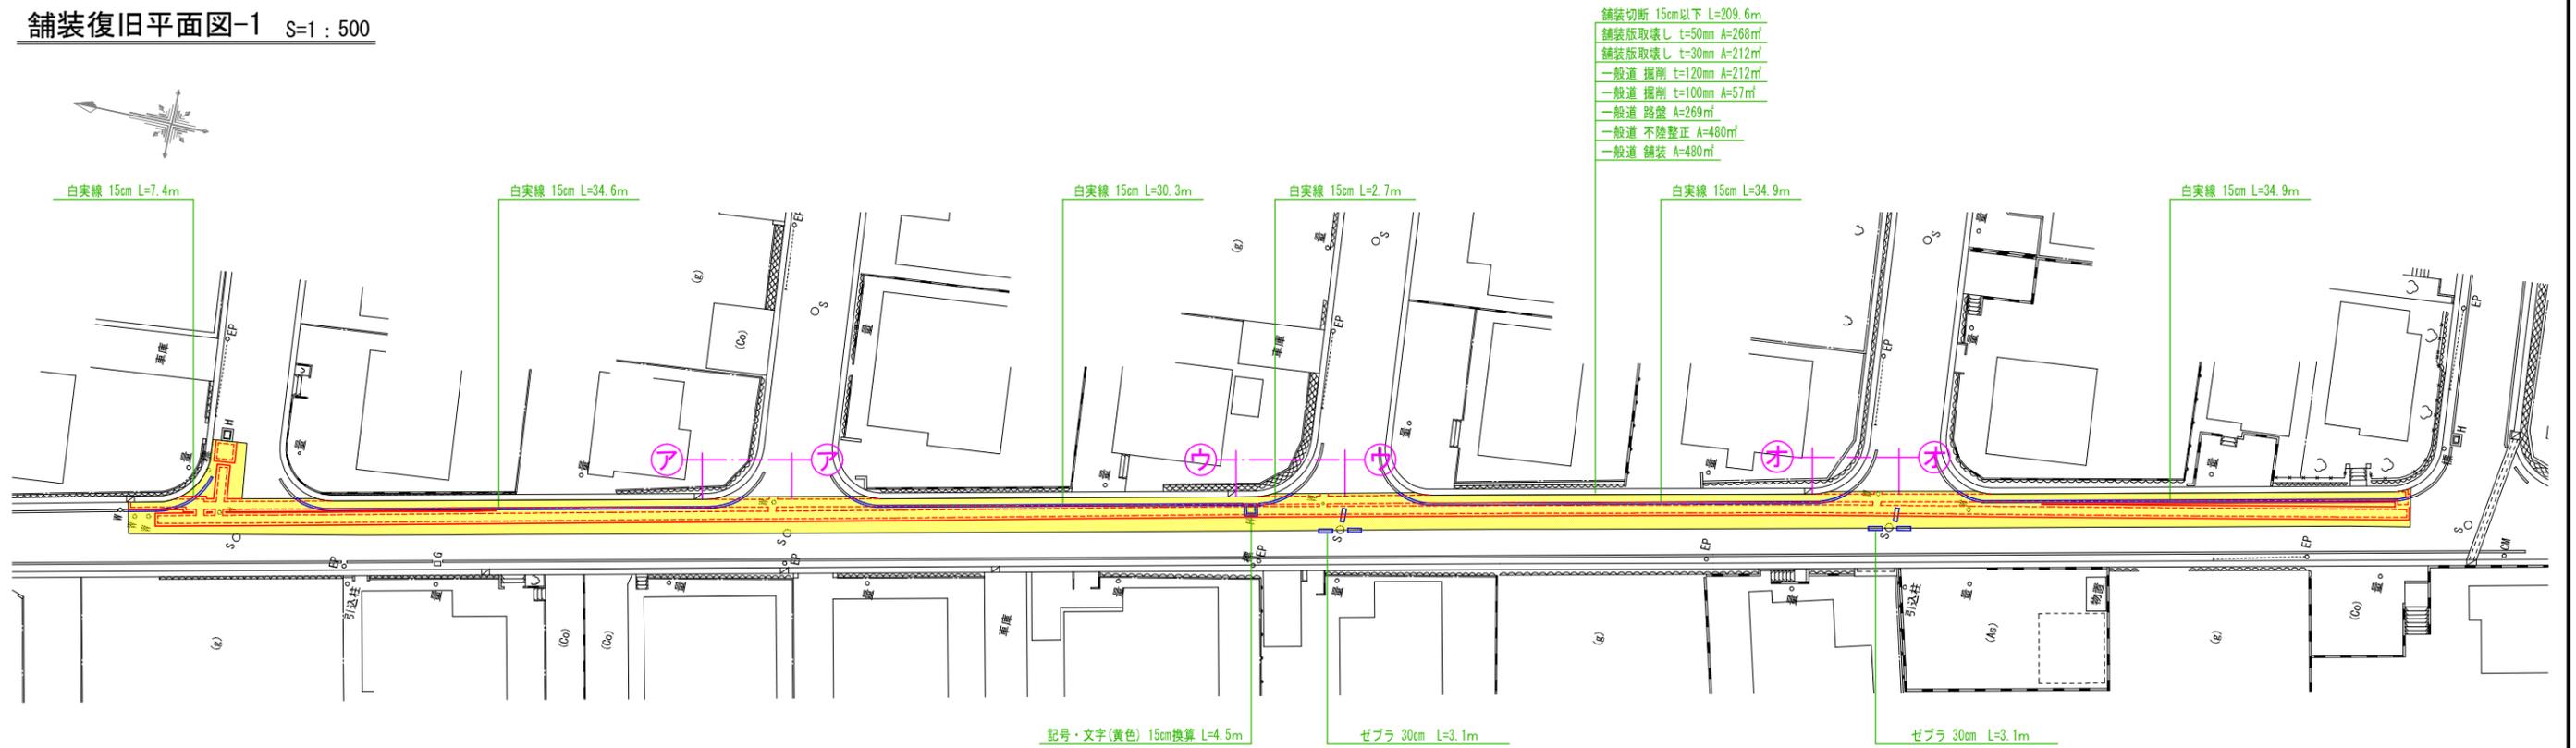

集計表1 舗装切断

区分	規格	数量 [m]	備考
昼間	As t≤15cm	209.6	—

集計表2 舗装版取壊し

区分	規格	数量 [㎡]	備考
昼間	BH0.2㎡ As t≤10cm	268	t=50mm
昼間	BH0.2㎡ As t≤10cm	212	t=30mm

集計表3 掘削 (路盤撤去)

道路種別	区分	規格	数量 [㎡]	備考
アスファルト舗装 一般道	昼間	BH0.2㎡	25	面積: 212㎡ t=120mm
		BH0.2㎡	10	面積: 98㎡ t=100mm
合計		BH0.2㎡	35	

集計表4 路盤

道路種別	区分	規格	数量 [㎡]	備考
アスファルト舗装 一般道	昼間	施工幅 1.8m未満	310	上層 t=100mm

集計表5 不陸整正

区分	規格	数量 [㎡]	備考
昼間	施工幅 1.8m未満	480	—


集計表6 舗装

道路種別	区分	規格	数量 [㎡]	備考
アスファルト舗装 一般道	昼間	t≤5cm	480	表層 t=50mm

集計表7 区画線

区分	規格	数量 [m]	備考
昼間	白実線 15cm	144.8	—
昼間	破線 15cm	—	—
昼間	ゼブラ 30cm	6.2	—
昼間	ゼブラ 45cm	—	—
昼間	記号・文字 15cm換算	—	—
昼間	記号・文字(黄色)15cm換算	4.5	—

工事名	市道緑が丘13号線配水管φ100mmほか更新工事	
図面名	舗装復旧平面図-1	
施工場所	名張市 緑が丘西ほか 地内	図面番号
縮尺	S=1:500	30
名張市上下水道部		

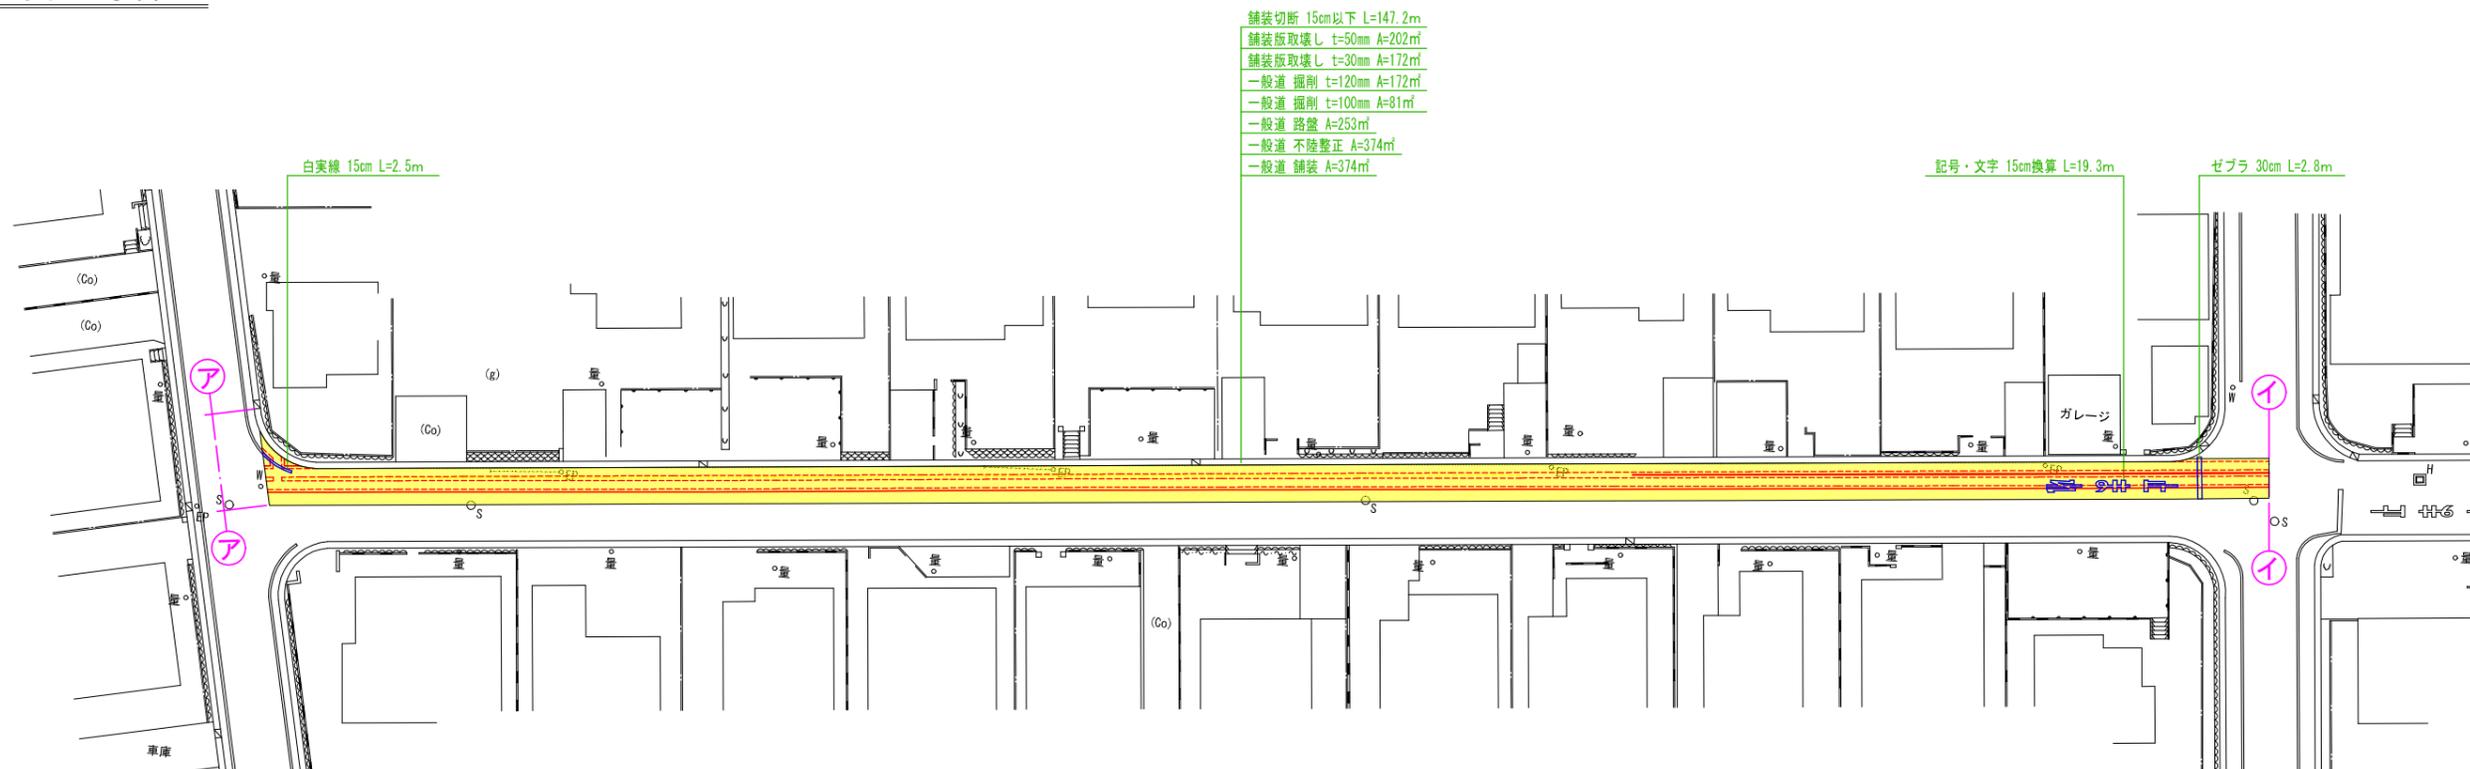

集計表1 舗装切断

区分	規格	数量 [m]	備考
昼間	As t≤15cm	147.2	—

集計表2 舗装版取壊し

区分	規格	数量 [㎡]	備考
昼間	BH0.2㎡ As t≤10cm	202	t=50mm
昼間	BH0.2㎡ As t≤10cm	172	t=30mm

集計表3 掘削 (路盤撤去)

道路種別	区分	規格	数量 [㎡]	備考
アスファルト舗装 一般道	昼間	BH0.2㎡	21	面積: 172㎡ t=120mm
アスファルト舗装 一般道	昼間	BH0.2㎡	8	面積: 81㎡ t=100mm
	合計	BH0.2㎡	29	
		—	—	

集計表4 路盤

道路種別	区分	規格	数量 [㎡]	備考
アスファルト舗装 一般道	昼間	施工幅 1.8m未満	253	上層 t=100mm

集計表5 不陸整正

区分	規格	数量 [㎡]	備考
昼間	施工幅 1.8m未満	374	—


集計表6 舗装

道路種別	区分	規格	数量 [㎡]	備考
アスファルト舗装 一般道	昼間	t≤5cm	374	表層 t=50mm

集計表7 区画線

区分	規格	数量 [m]	備考
昼間	白実線 15cm	2.5	—
昼間	破線 15cm	—	—
昼間	ゼブラ 30cm	2.8	—
昼間	ゼブラ 45cm	—	—
昼間	記号・文字 15cm換算	19.3	—
昼間	記号・文字(黄色)15cm換算	—	—

工事名	市道緑が丘13号線配水管φ100mmほか更新工事	
図面名	舗装復旧平面図-2	
施工場所	名張市 緑が丘西ほか 地内	図面番号
縮尺	S=1 : 500	31
名張市上下水道部		

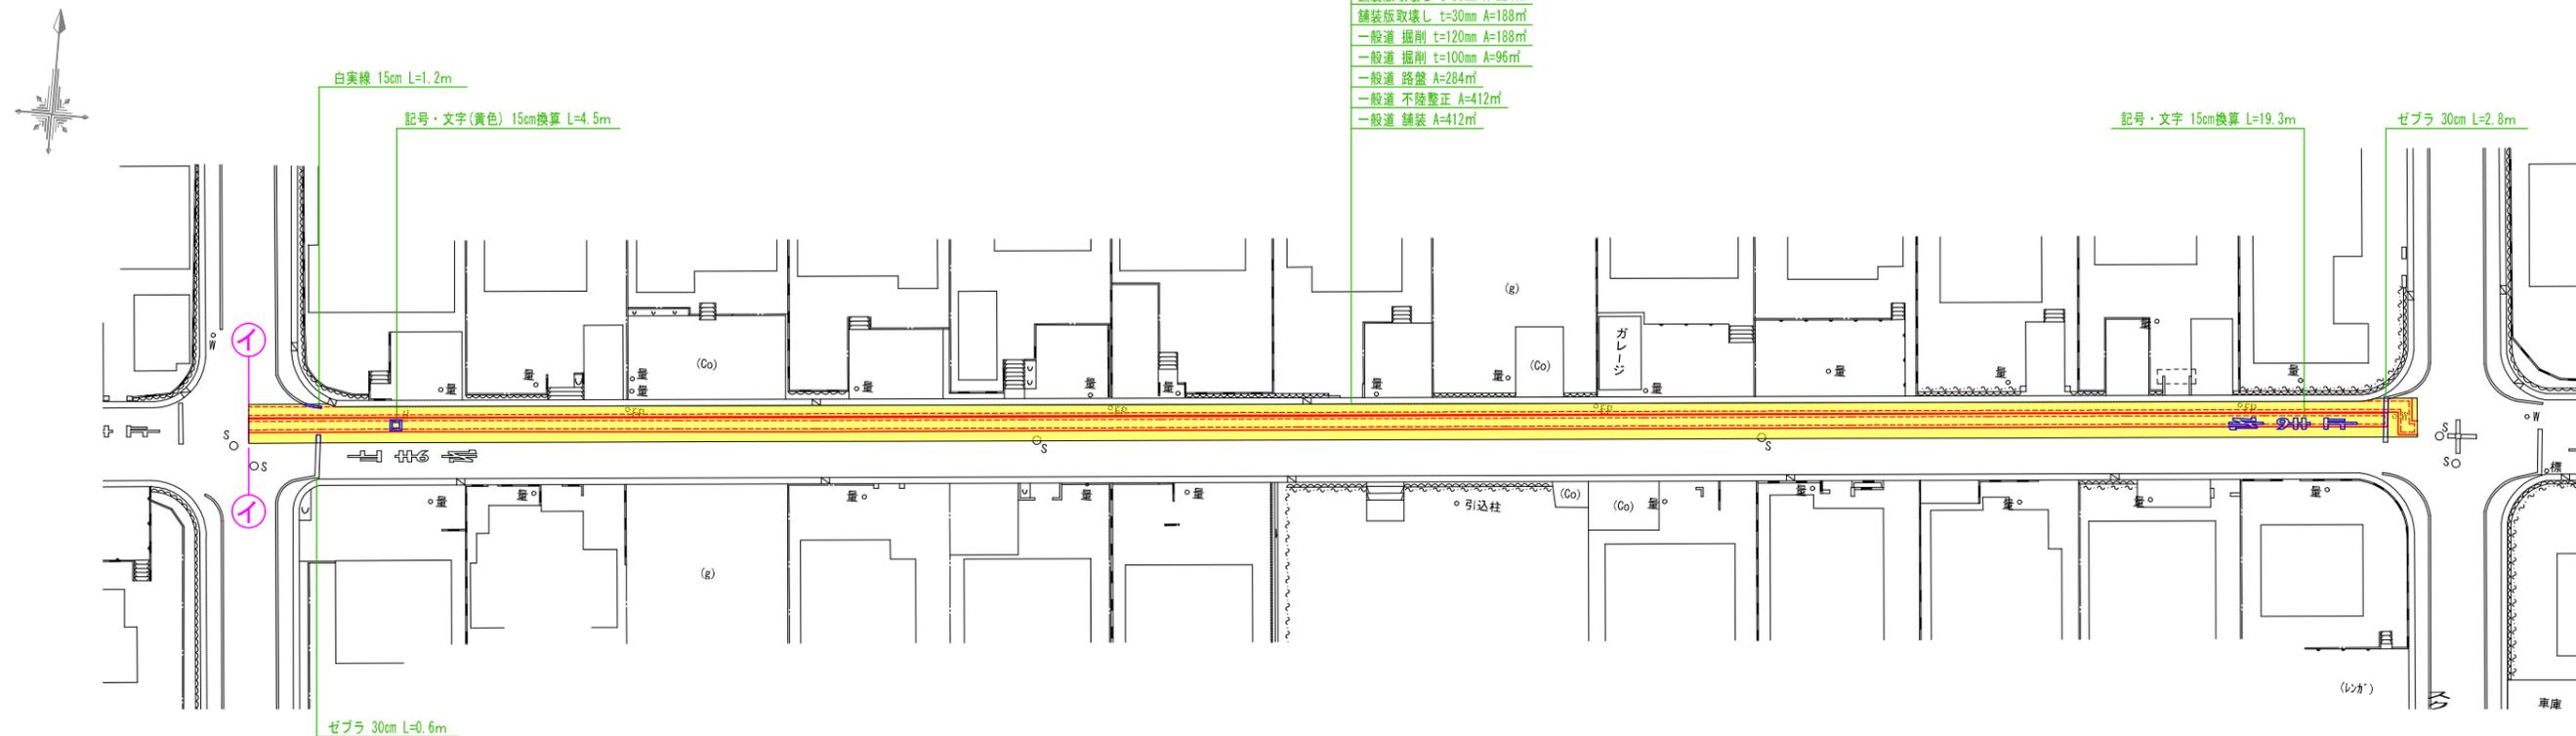

集計表1 舗装切断

区分	規格	数量 [m]	備考
昼間	As t≤15cm	168.6	—

集計表2 舗装版取壊し

区分	規格	数量 [㎡]	備考
昼間	BH0.2㎡ As t≤10cm	224	t=50mm
昼間	BH0.2㎡ As t≤10cm	188	t=30mm

集計表3 掘削 (路盤撤去)

道路種別	区分	規格	数量 [㎡]	備考
アスファルト舗装 一般道	昼間	BH0.2㎡	23	面積: 188㎡ t=120mm
		BH0.2㎡	10	
		合計	33	

集計表4 路盤

道路種別	区分	規格	数量 [㎡]	備考
アスファルト舗装 一般道	昼間	施工幅 1.8m未満	284	上層 t=100mm

集計表5 不陸整正

区分	規格	数量 [㎡]	備考
昼間	施工幅 1.8m未満	412	—

集計表6 舗装


道路種別	区分	規格	数量 [㎡]	備考
アスファルト舗装 一般道	昼間	t≤5cm	412	表層 t=50mm

集計表7 区画線

区分	規格	数量 [m]	備考
昼間	白実線 15cm	1.2	—
昼間	破線 15cm	—	—
昼間	ゼブラ 30cm	3.4	—
昼間	ゼブラ 45cm	—	—
昼間	記号・文字 15cm換算	19.3	—
昼間	記号・文字(黄色)15cm換算	4.5	—

工事名	市道緑が丘13号線配水管φ100mmほか更新工事	
図面名	舗装復旧平面図-3	
施工場所	名張市 緑が丘西ほか 地内	図面番号
縮尺	S=1:500	32
名張市上下水道部		

舗装切断 15cm以下 L=141.9m
 舗装版取壊し t=50mm A=199㎡
 舗装版取壊し t=30mm A=165㎡
 一般道 掘削 t=120mm A=165㎡
 一般道 掘削 t=100mm A=61㎡
 一般道 路盤 A=226㎡
 一般道 不陸整正 A=364㎡
 一般道 舗装 A=364㎡

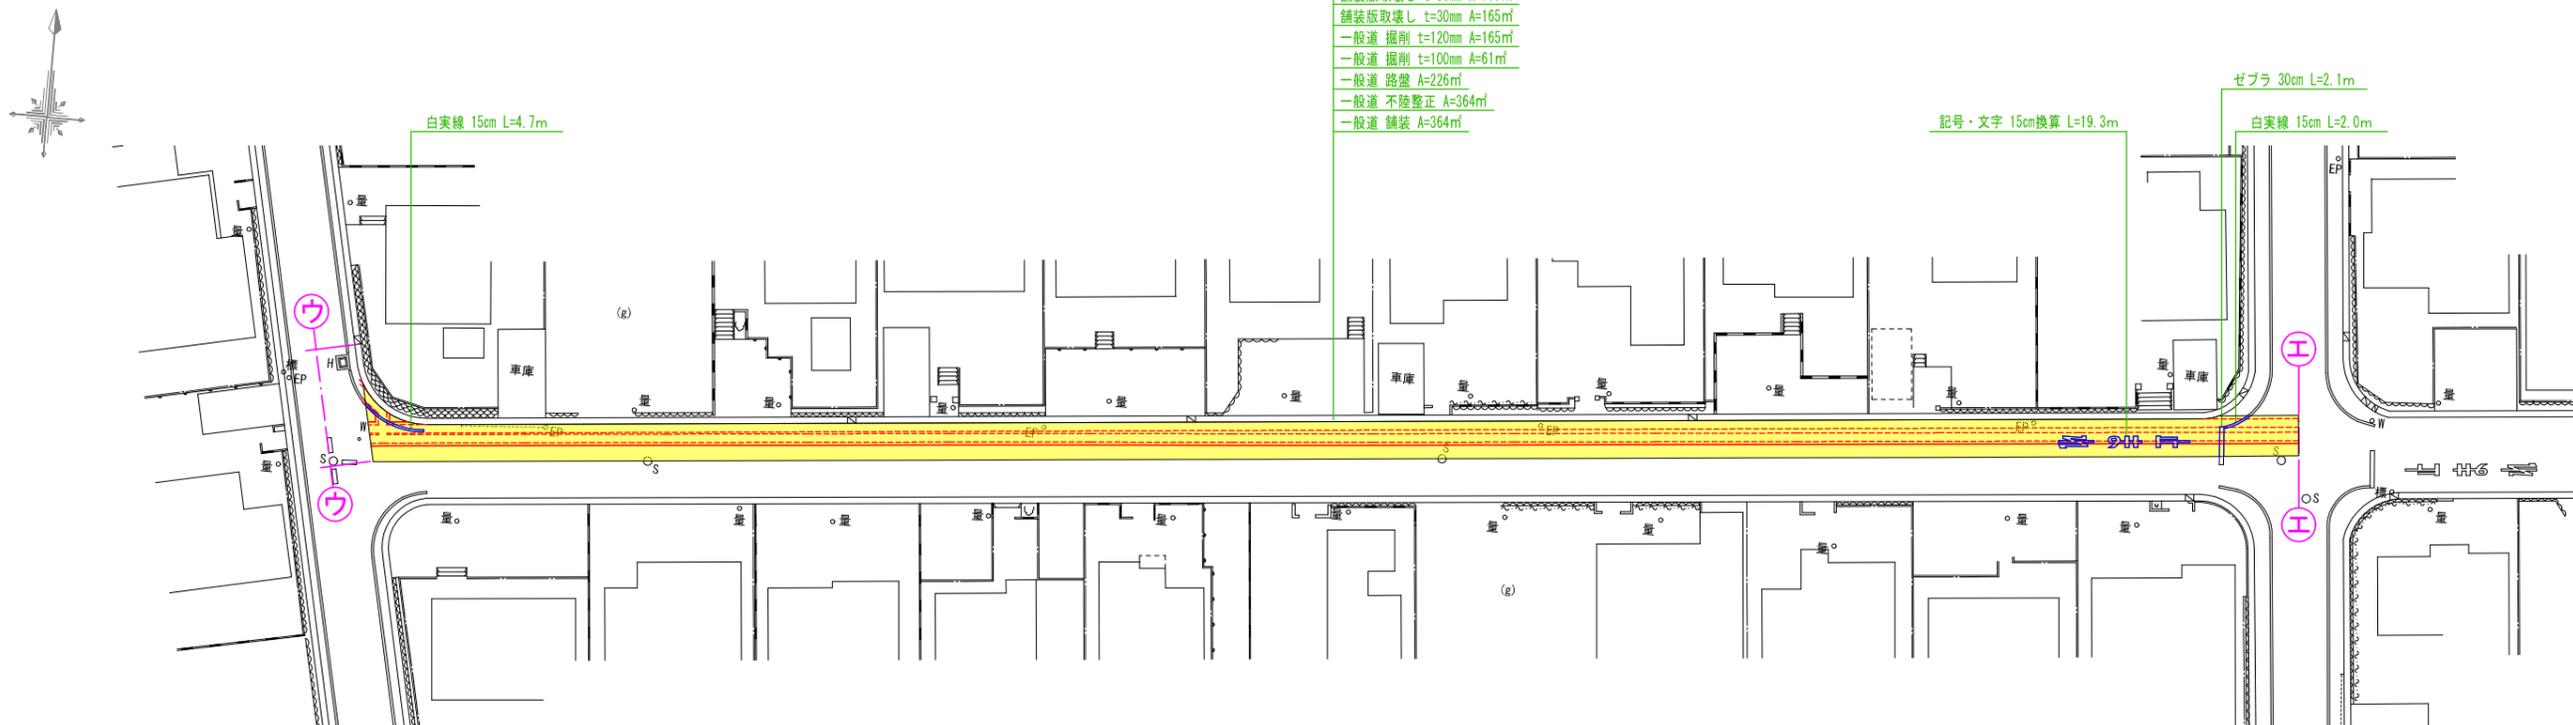

集計表1 舗装切断

区分	規格	数量 [m]	備考
昼間	As t≤15cm	141.9	—

集計表2 舗装版取壊し

区分	規格	数量 [㎡]	備考
昼間	BH0.2㎡ As t≤10cm	199	t=50mm
昼間	BH0.2㎡ As t≤10cm	165	t=30mm

集計表3 掘削 (路盤撤去)

道路種別	区分	規格	数量 [㎡]	備考
アスファルト舗装 一般道	昼間	BH0.2㎡	20	面積: 165㎡ t=120mm
		BH0.2㎡	6	
		合計	26	
			—	

集計表4 路盤

道路種別	区分	規格	数量 [㎡]	備考
アスファルト舗装 一般道	昼間	施工幅 1.8m未満	226	上層 t=100mm

集計表5 不陸整正

区分	規格	数量 [㎡]	備考
昼間	施工幅 1.8m未満	364	—


集計表6 舗装

道路種別	区分	規格	数量 [㎡]	備考
アスファルト舗装 一般道	昼間	t≤5cm	364	表層 t=50mm

集計表7 区画線

区分	規格	数量 [m]	備考
昼間	白実線 15cm	6.7	—
昼間	破線 15cm	—	—
昼間	ゼブラ 30cm	2.1	—
昼間	ゼブラ 45cm	—	—
昼間	記号・文字 15cm換算	19.3	—
昼間	記号・文字(黄色)15cm換算	—	—

工事名	市道緑が丘13号線配水管φ100mmほか更新工事	
図面名	舗装復旧平面図-4	
施工場所	名張市 緑が丘西ほか 地内	図面番号
縮尺	S=1:500	33
名張市上下水道部		

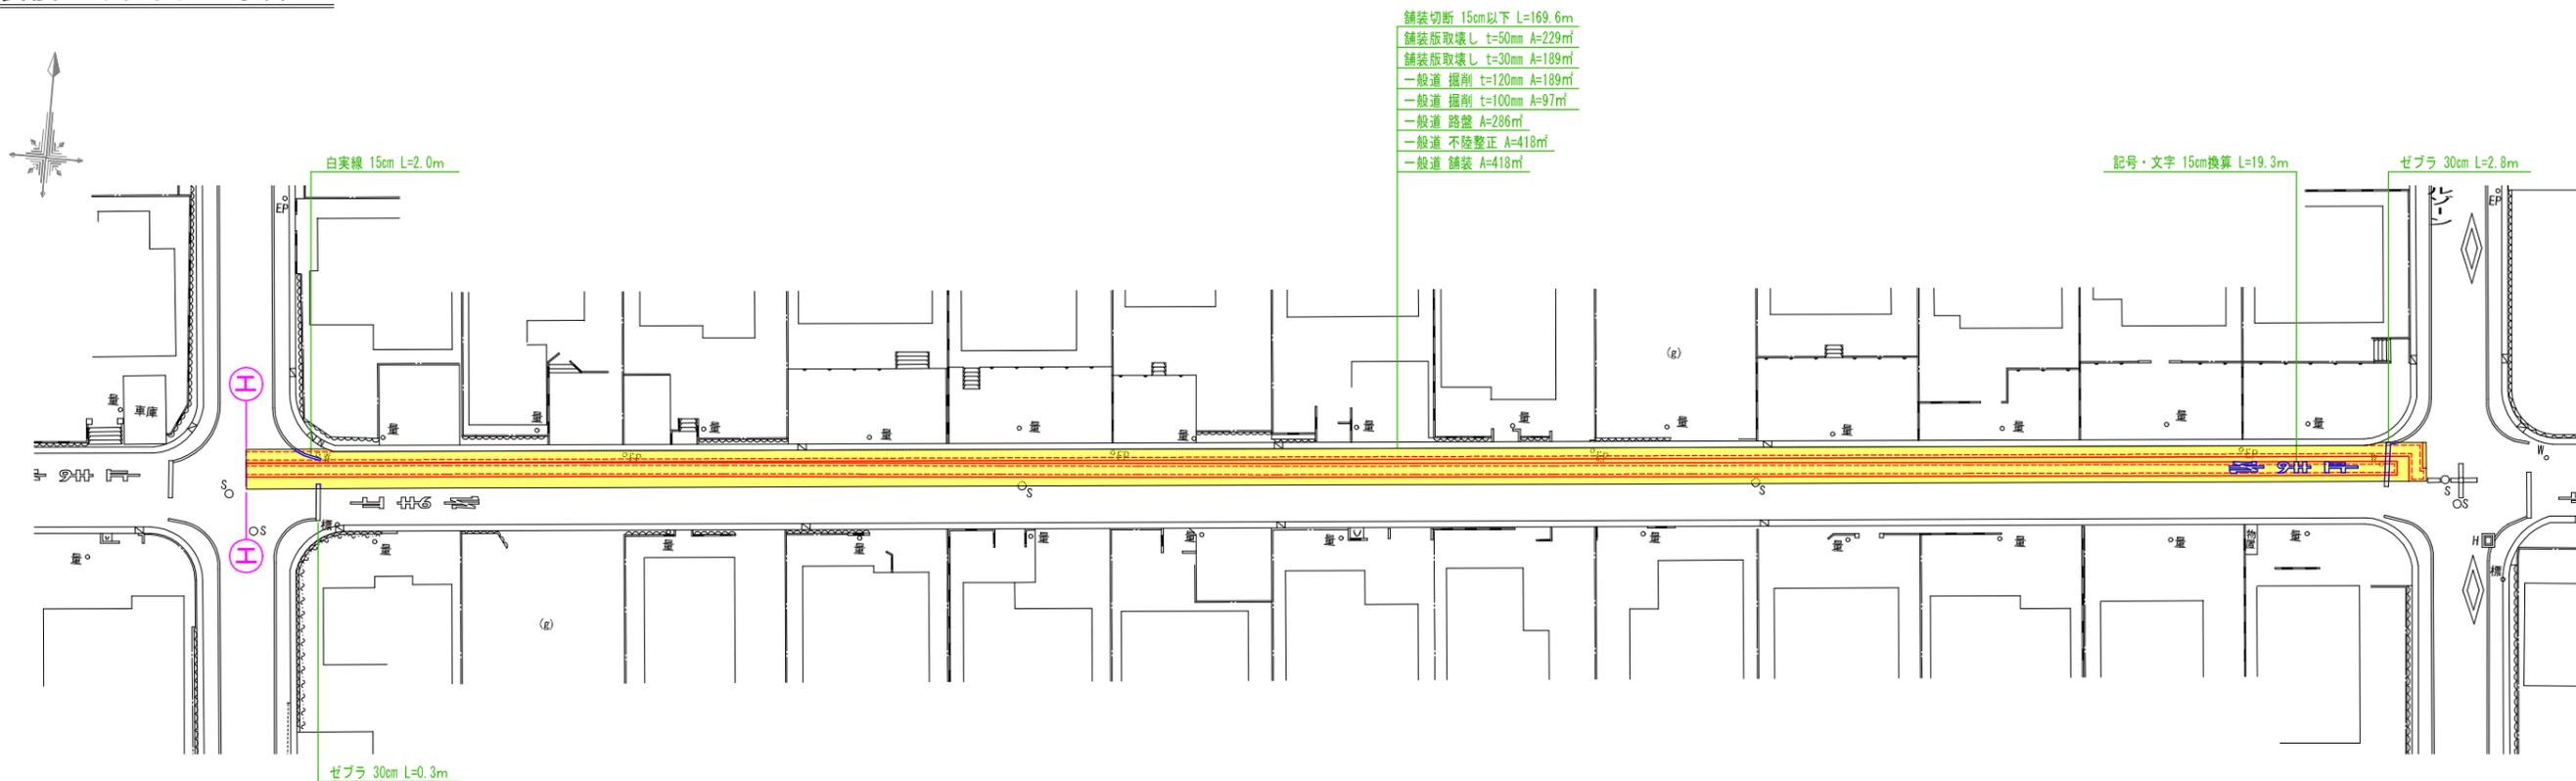

集計表1 舗装切断

区分	規格	数量 [m]	備考
昼間	As t≤15cm	169.6	—

集計表2 舗装版取壊し

区分	規格	数量 [㎡]	備考
昼間	BH0.2㎡ As t≤10cm	229	t=50mm
昼間	BH0.2㎡ As t≤10cm	189	t=30mm

集計表3 掘削 (路盤撤去)

道路種別	区分	規格	数量 [㎡]	備考
アスファルト舗装 一般道	昼間	BH0.2㎡	23	面積: 189㎡ t=120mm
		BH0.2㎡	10	面積: 97㎡ t=100mm
合計		BH0.2㎡	33	

集計表4 路盤

道路種別	区分	規格	数量 [㎡]	備考
アスファルト舗装 一般道	昼間	施工幅 1.8m未満	286	上層 t=100mm

集計表5 不陸整正

区分	規格	数量 [㎡]	備考
昼間	施工幅 1.8m未満	418	—


集計表6 舗装

道路種別	区分	規格	数量 [㎡]	備考
アスファルト舗装 一般道	昼間	t≤5cm	418	表層 t=50mm

集計表7 区画線

区分	規格	数量 [m]	備考
昼間	白実線 15cm	2.0	—
昼間	破線 15cm	—	—
昼間	ゼブラ 30cm	3.1	—
昼間	ゼブラ 45cm	—	—
昼間	記号・文字 15cm換算	19.3	—
昼間	記号・文字(黄色)15cm換算	—	—

工事名	市道緑が丘13号線配水管φ100mmほか更新工事	
図面名	舗装復旧平面図-5	
施工場所	名張市 緑が丘西ほか 地内	図面番号
縮尺	S=1:500	34
名張市上下水道部		

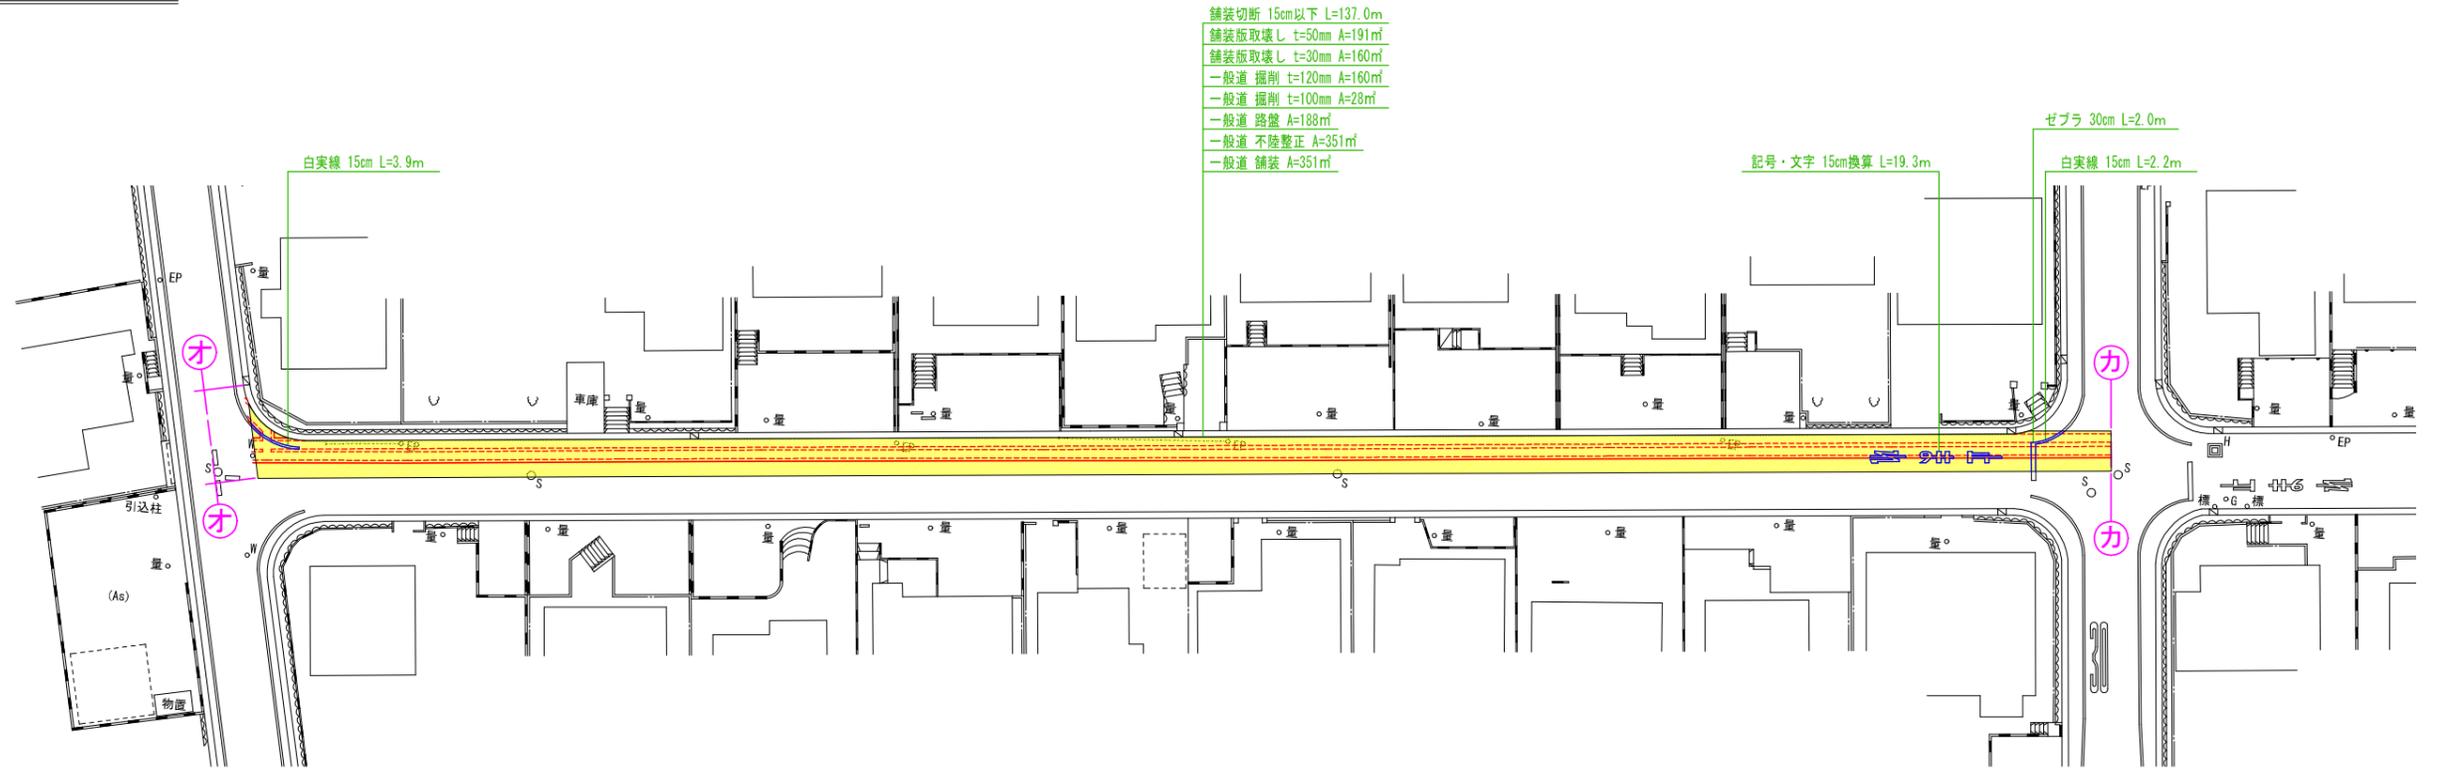

集計表1 舗装切断

区分	規格	数量 [m]	備考
昼間	As t≤15cm	137.0	—

集計表2 舗装版取壊し

区分	規格	数量 [㎡]	備考
昼間	BH0.2㎡ As t≤10cm	191	t=50mm
昼間	BH0.2㎡ As t≤10cm	160	t=30mm

集計表3 掘削 (路盤撤去)

道路種別	区分	規格	数量 [㎡]	備考
アスファルト舗装 一般道	昼間	BH0.2㎡	19	面積: 160㎡ t=120mm
		BH0.2㎡	3	
アスファルト舗装 一般道	合計	BH0.2㎡	22	面積: 28㎡ t=100mm
		—	—	

集計表4 路盤

道路種別	区分	規格	数量 [㎡]	備考
アスファルト舗装 一般道	昼間	施工幅 1.8m未満	188	上層 t=100mm

集計表5 不陸整正

区分	規格	数量 [㎡]	備考
昼間	施工幅 1.8m未満	351	—


集計表6 舗装

道路種別	区分	規格	数量 [㎡]	備考
アスファルト舗装 一般道	昼間	t≤5cm	351	表層 t=50mm

集計表7 区画線

区分	規格	数量 [m]	備考
昼間	白実線 15cm	6.1	—
昼間	破線 15cm	—	—
昼間	ゼブラ 30cm	2.0	—
昼間	ゼブラ 45cm	—	—
昼間	記号・文字 15cm換算	19.3	—
昼間	記号・文字 (黄色) 15cm換算	—	—

工事名	市道緑が丘13号線配水管φ100mmほか更新工事	
図面名	舗装復旧平面図-6	
施工場所	名張市 緑が丘西ほか 地内	図面番号
縮尺	S=1:500	35
名張市上下水道部		

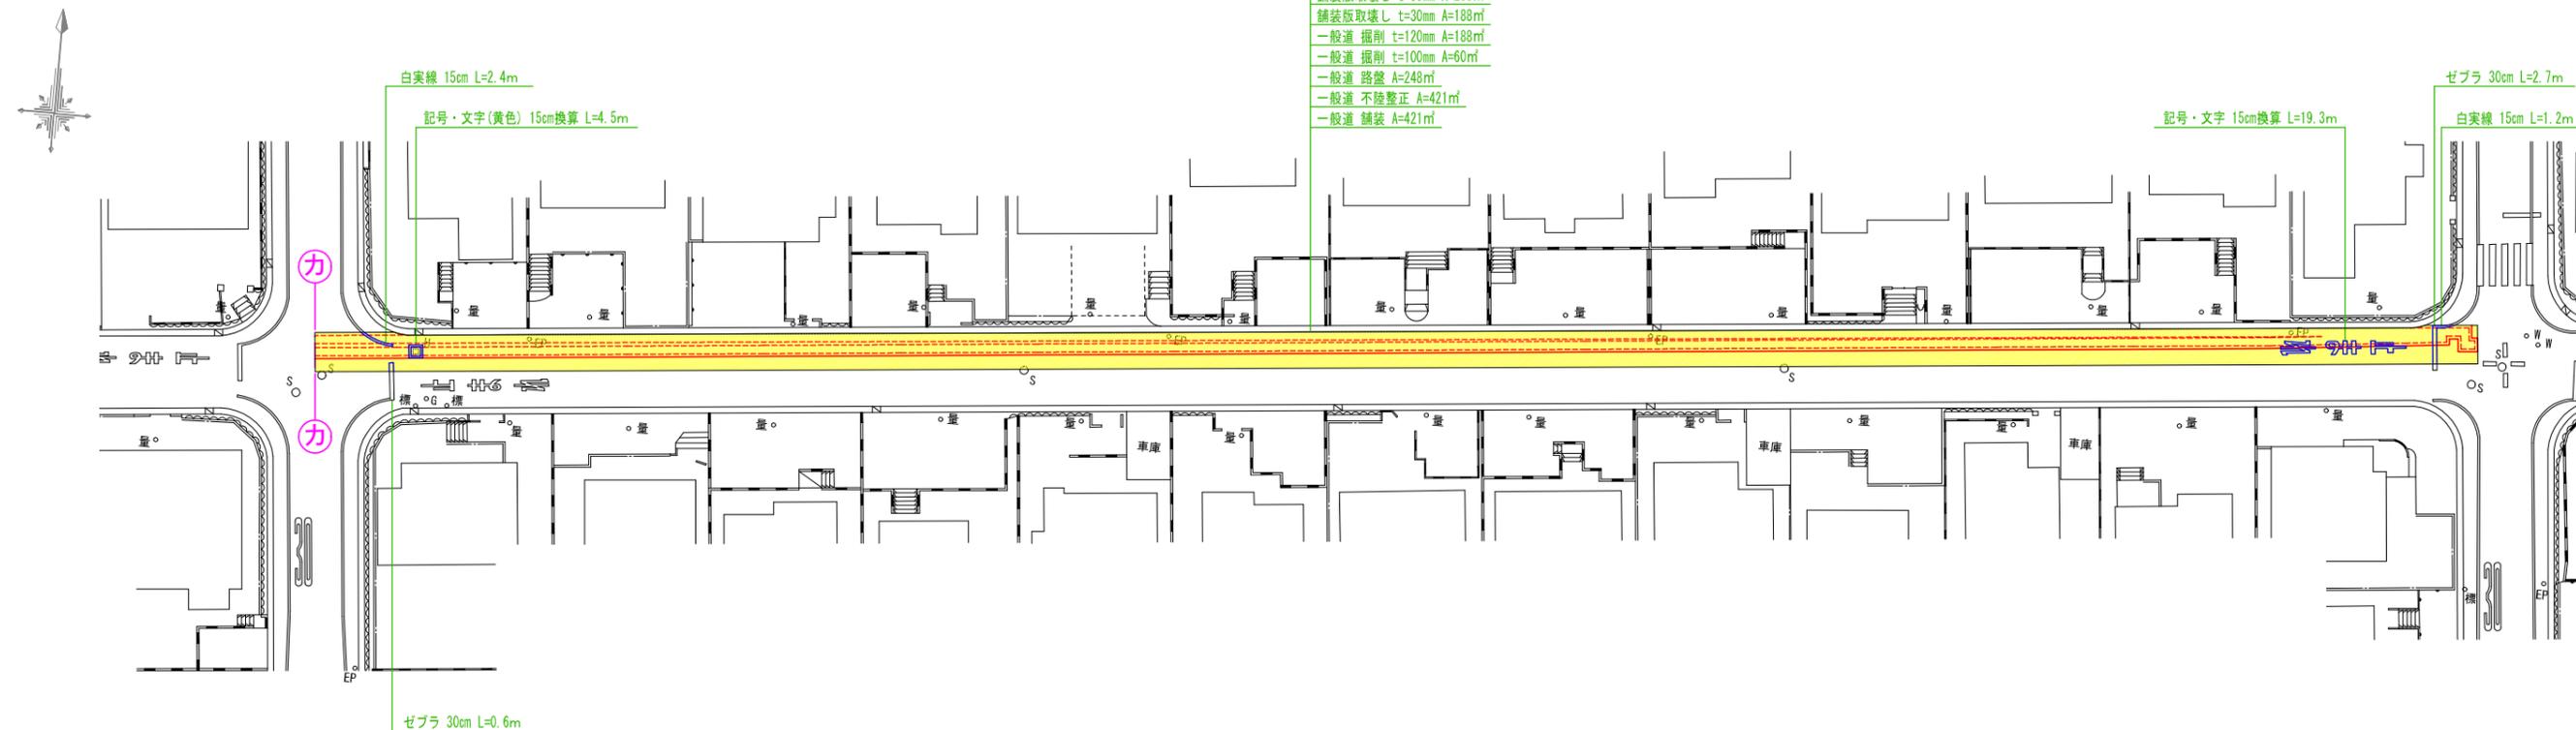

集計表1 舗装切断

区分	規格	数量 [m]	備考
昼間	As t≤15cm	170.3	—

集計表2 舗装版取壊し

区分	規格	数量 [㎡]	備考
昼間	BH0.2㎡ As t≤10cm	233	t=50mm
昼間	BH0.2㎡ As t≤10cm	188	t=30mm

集計表3 掘削(路盤撤去)

道路種別	区分	規格	数量 [㎡]	備考
アスファルト舗装 一般道	昼間	BH0.2㎡	23	面積: 188㎡ t=120mm
アスファルト舗装 一般道	昼間	BH0.2㎡	6	面積: 60㎡ t=100mm
	合計	BH0.2㎡	29	
		—	—	

集計表4 路盤

道路種別	区分	規格	数量 [㎡]	備考
アスファルト舗装 一般道	昼間	施工幅 1.8m未満	248	上層 t=100mm

集計表5 不陸整正

区分	規格	数量 [㎡]	備考
昼間	施工幅 1.8m未満	421	—


集計表6 舗装

道路種別	区分	規格	数量 [㎡]	備考
アスファルト舗装 一般道	昼間	t≤5cm	421	表層 t=50mm

集計表7 区画線

区分	規格	数量 [m]	備考
昼間	白実線 15cm	3.6	—
昼間	破線 15cm	—	—
昼間	ゼブラ 30cm	3.3	—
昼間	ゼブラ 45cm	—	—
昼間	記号・文字 15cm換算	19.3	—
昼間	記号・文字(黄色)15cm換算	4.5	—

工事名	市道緑が丘13号線配水管φ100mmほか更新工事	
図面名	舗装復旧平面図-7	
施工場所	名張市 緑が丘西ほか 地内	図面番号
縮尺	S=1:500	36
名張市上下水道部		

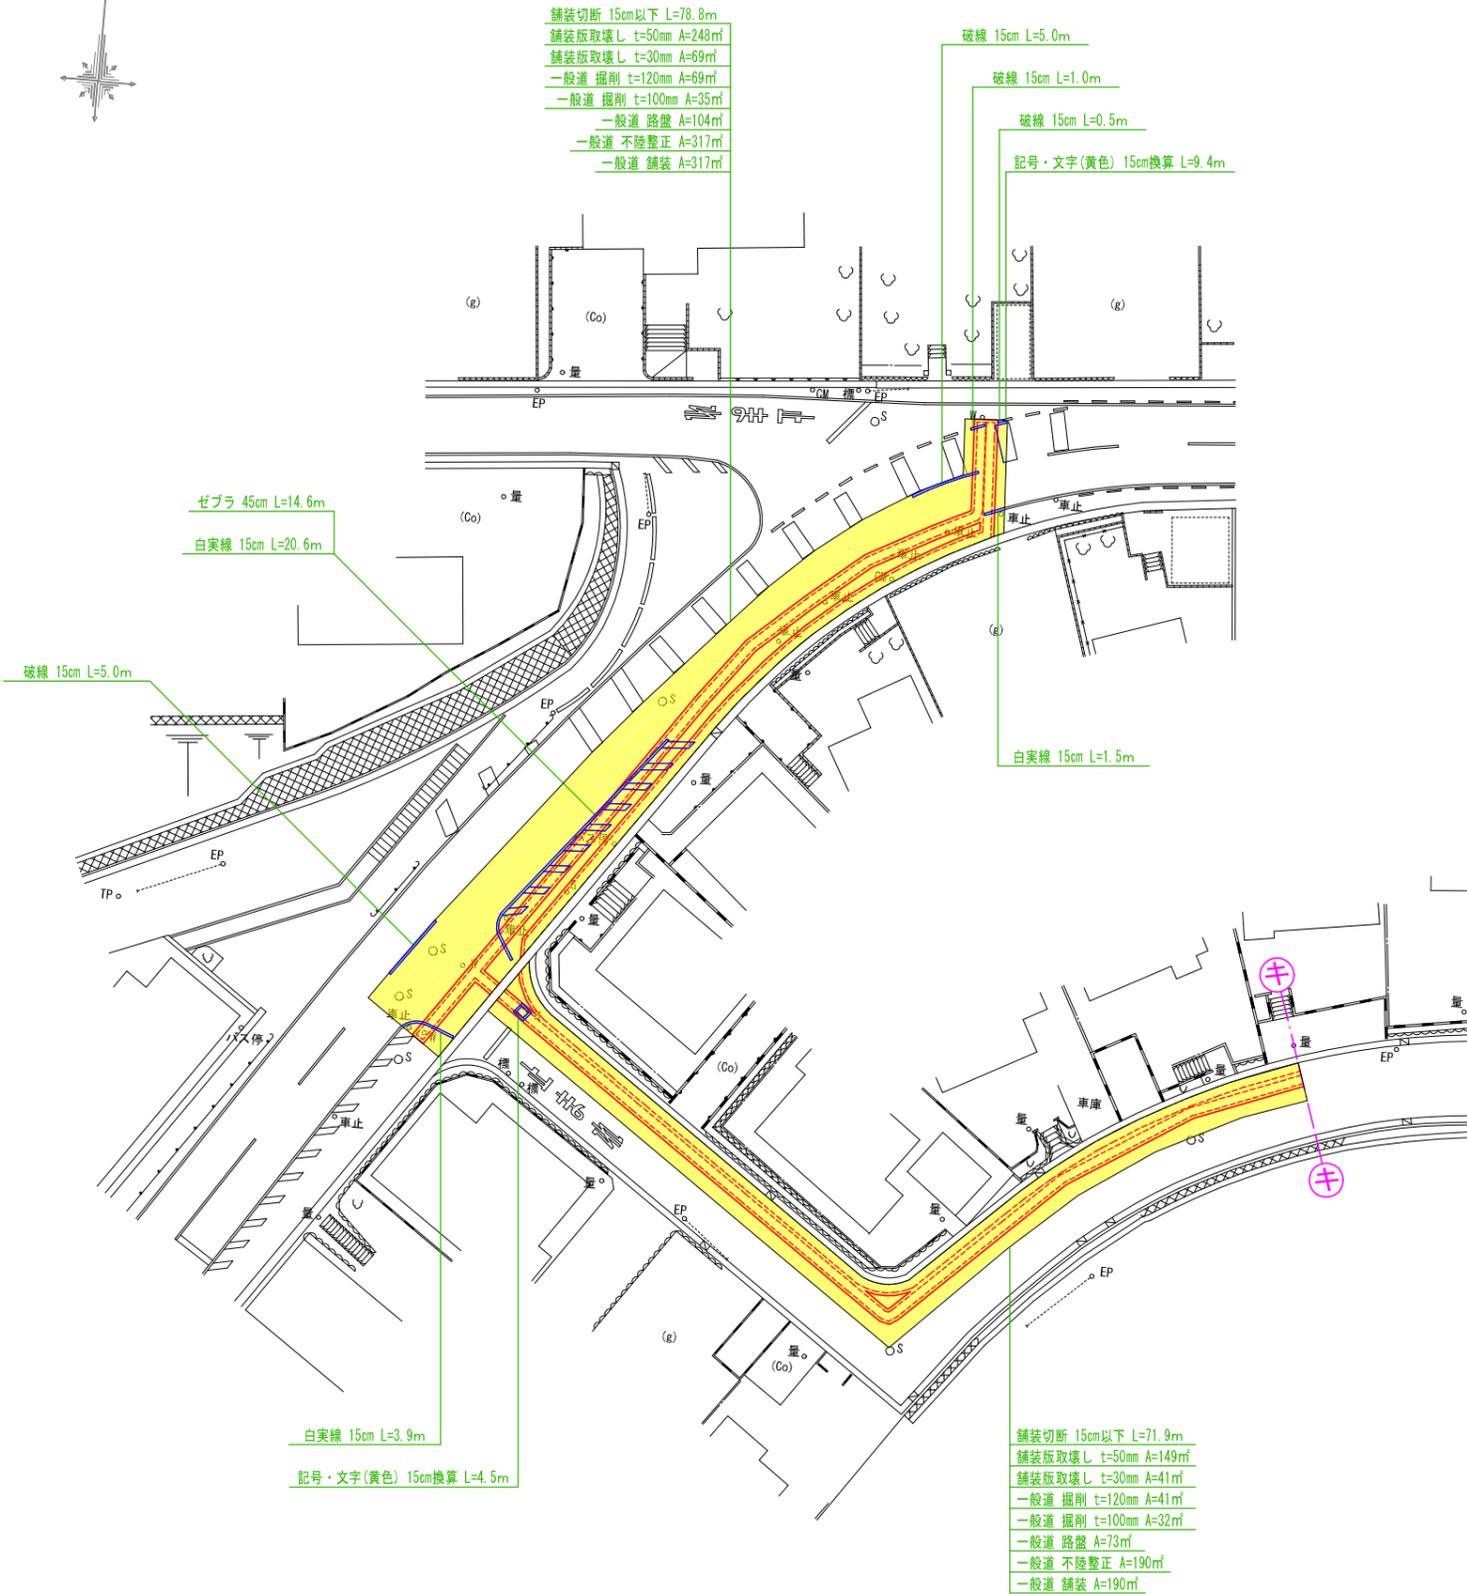

集計表1 舗装切断

区分	規格	数量 [m]	備考
昼間	As t≤15cm	150.7	—

集計表2 舗装版取壊し

区分	規格	数量 [㎡]	備考
昼間	BH0.2㎡ As t≤10cm	355	t=50mm
昼間	BH0.2㎡ As t≤10cm	152	t=30mm

集計表3 掘削(路盤撤去)

道路種別	区分	規格	数量 [㎡]	備考
アスファルト舗装 一般道	昼間	BH0.2㎡	18	面積: 152㎡ t=120mm
アスファルト舗装 一般道	昼間	BH0.2㎡	7	面積: 68㎡ t=100mm
	合計	BH0.2㎡	25	

集計表4 路盤

道路種別	区分	規格	数量 [㎡]	備考
アスファルト舗装 一般道	昼間	施工幅 1.8m未満	220	上層 t=100mm

集計表5 不陸整正

区分	規格	数量 [㎡]	備考
昼間	施工幅 1.8m未満	507	—


集計表6 舗装

道路種別	区分	規格	数量 [㎡]	備考
アスファルト舗装 一般道	昼間	t≤5cm	507	表層 t=50mm

集計表7 区画線


区分	規格	数量 [m]	備考
昼間	白実線 15cm	26.0	—
昼間	破線 15cm	11.5	—
昼間	ゼブラ 30cm	—	—
昼間	ゼブラ 45cm	14.6	—
昼間	記号・文字 15cm換算	—	—
昼間	記号・文字(黄色) 15cm換算	13.9	—

工事名	市道緑が丘13号線配水管φ100mmほか更新工事	
図面名	舗装復旧平面図-8	
施工場所	名張市 緑が丘西ほか 地内	図面番号
縮尺	S=1:500	37
名張市上下水道部		

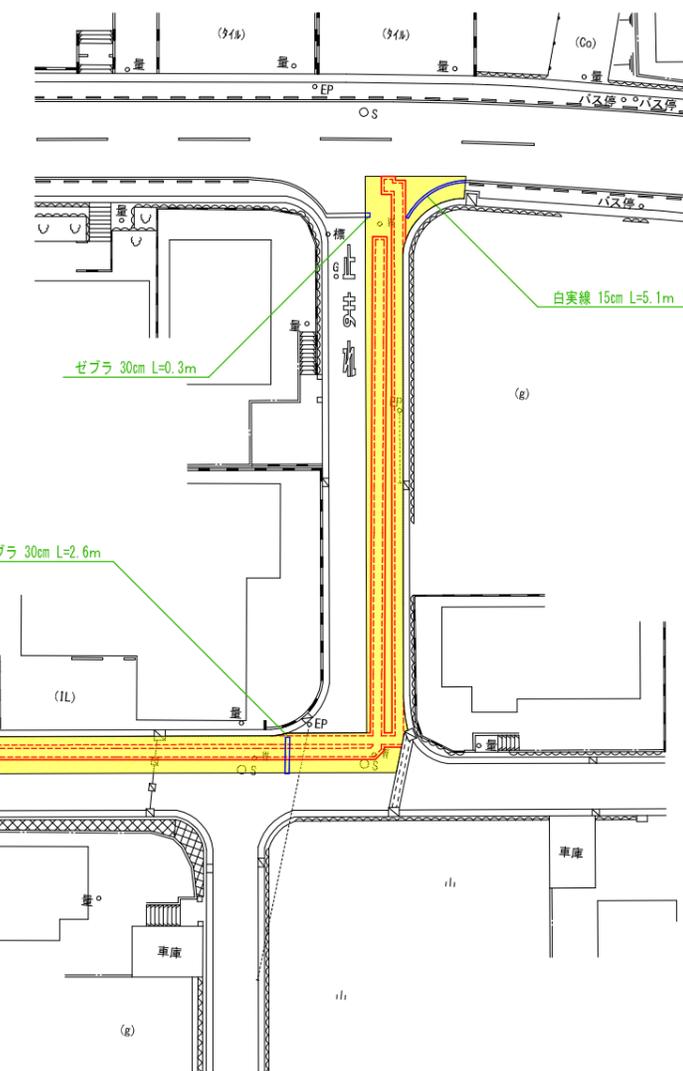

- 舗装切断 15cm以下 L=200.4m
- 舗装版取壊し t=50mm A=282㎡
- 舗装版取壊し t=30mm A=223㎡
- 一般道 掘削 t=120mm A=223㎡
- 一般道 掘削 t=100mm A=81㎡
- 一般道 路盤 A=304㎡
- 一般道 不陸整正 A=505㎡
- 一般道 舗装 A=505㎡

記号・文字(黄色) 15cm換算 L=4.5m

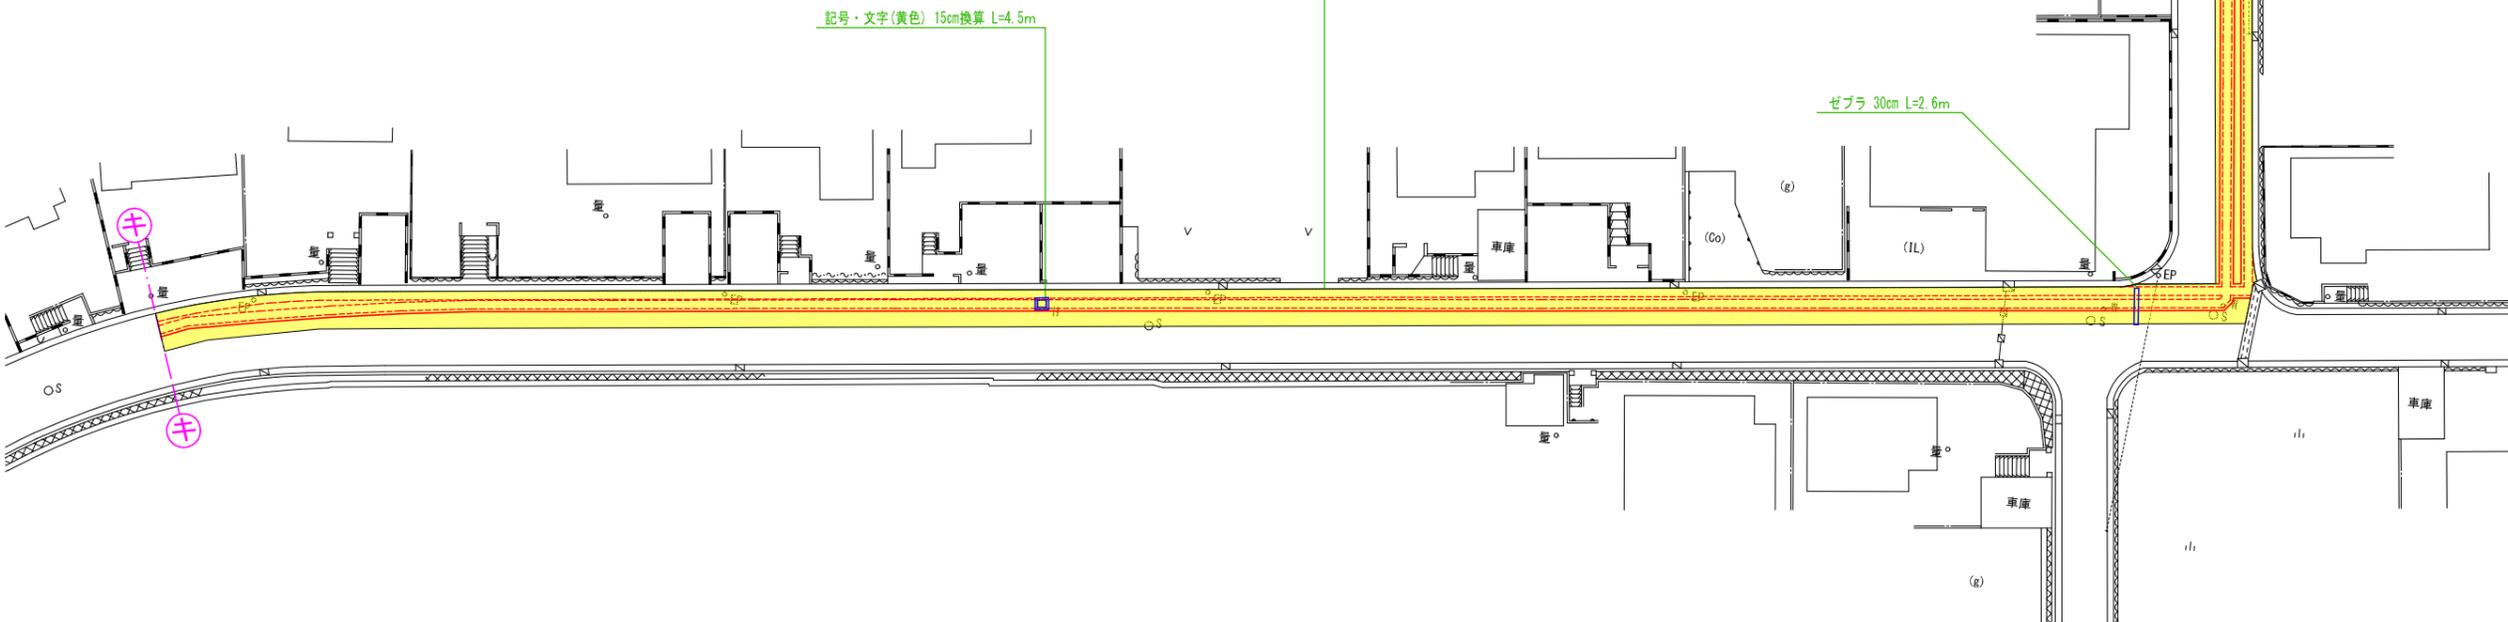

集計表1 舗装切断

区分	規格	数量 [m]	備考
昼間	As t≤15cm	200.4	—

集計表2 舗装版取壊し

区分	規格	数量 [㎡]	備考
昼間	BH0.2㎡ As t≤10cm	282	t=50mm
昼間	BH0.2㎡ As t≤10cm	223	t=30mm

集計表3 掘削(路盤撤去)

道路種別	区分	規格	数量 [㎡]	備考
アスファルト舗装 一般道	昼間	BH0.2㎡	27	面積: 223㎡ t=120mm
		BH0.2㎡	8	
アスファルト舗装 一般道	昼間	BH0.2㎡	35	面積: 81㎡ t=100mm
		—	—	

集計表4 路盤

道路種別	区分	規格	数量 [㎡]	備考
アスファルト舗装 一般道	昼間	施工幅 1.8m未満	304	上層 t=100mm

集計表5 不陸整正

区分	規格	数量 [㎡]	備考
昼間	施工幅 1.8m未満	505	—

集計表6 舗装

道路種別	区分	規格	数量 [㎡]	備考
アスファルト舗装 一般道	昼間	t≤5cm	505	表層 t=50mm

集計表7 区画線

区分	規格	数量 [m]	備考
昼間	白実線 15cm	5.1	—
昼間	破線 15cm	—	—
昼間	ゼブラ 30cm	2.9	—
昼間	ゼブラ 45cm	—	—
昼間	記号・文字 15cm換算	—	—
昼間	記号・文字(黄色)15cm換算	4.5	—

工事名	市道緑が丘13号線配水管φ100mmほか更新工事	
図面名	舗装復旧平面図-9	
施工場所	名張市 緑が丘西ほか 地内	図面番号
縮尺	S=1:500	38
名張市上下水道部		