

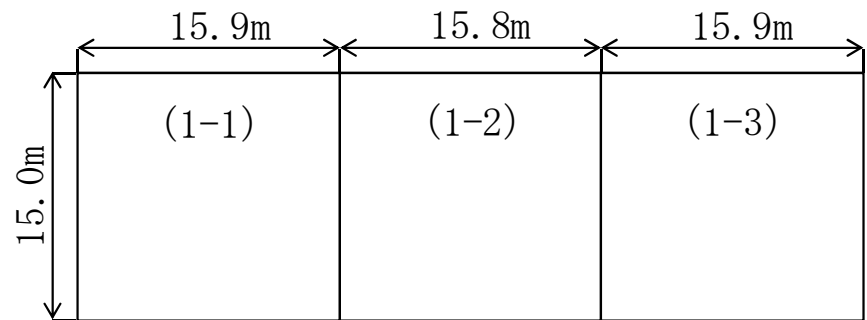
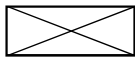
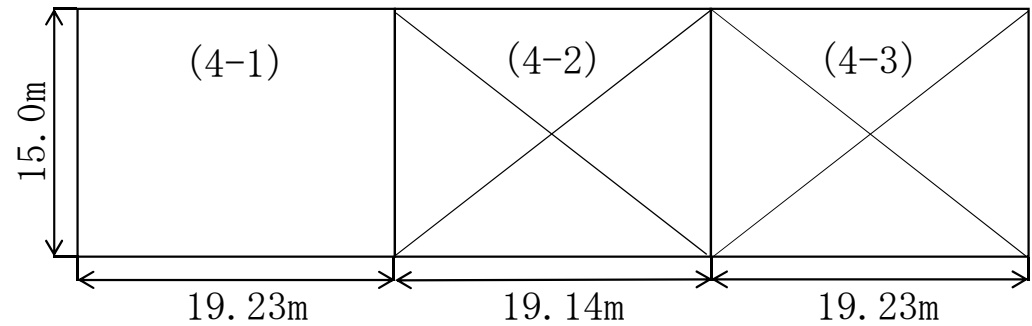


作業区分平面図

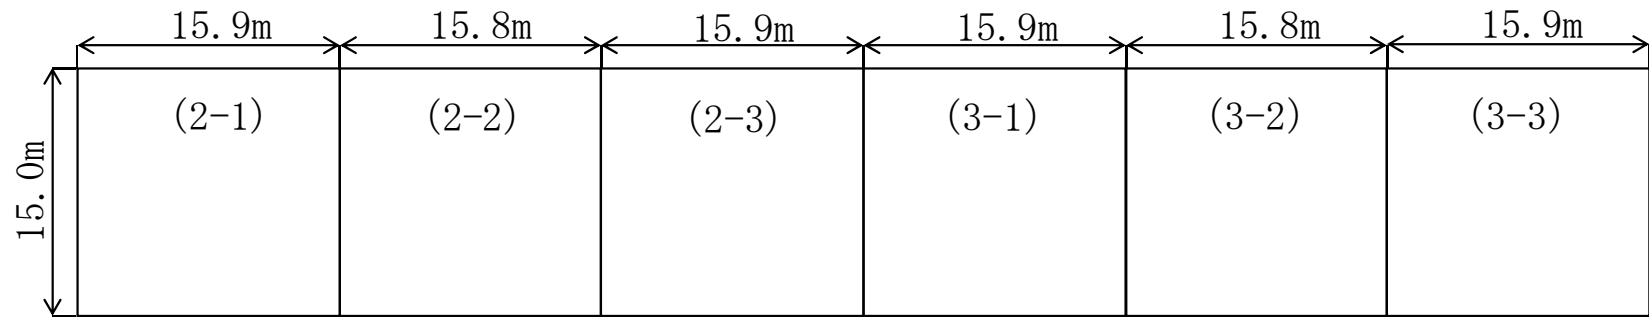


汚泥蓄積状況（断面）

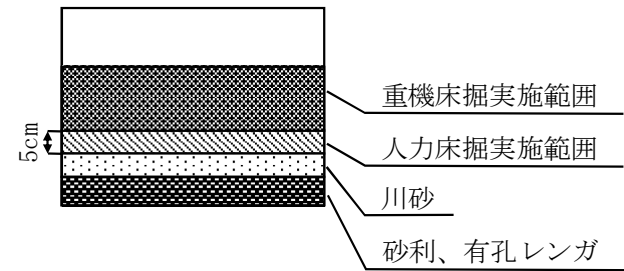



：今回施工対象外（4-2）（4-3）

天日乾燥床平面図
(左:排水用、右:配管用)


各池測定点

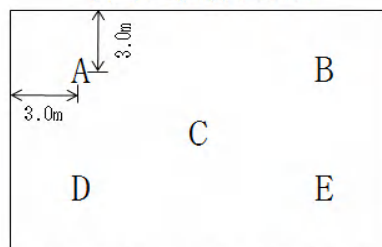



ABCD:各壁より3.0m、C:池中心部

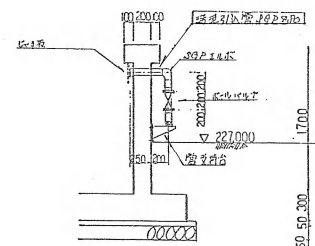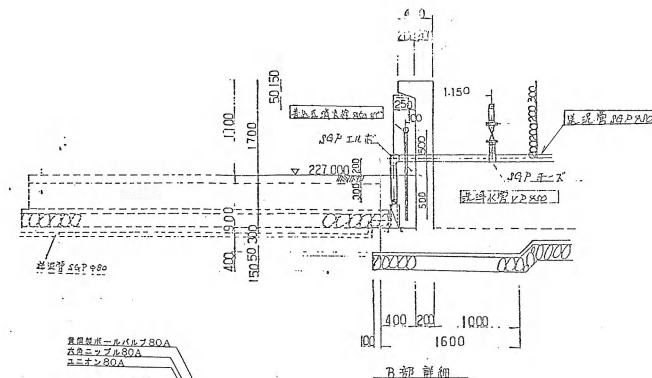

C-C 断面図

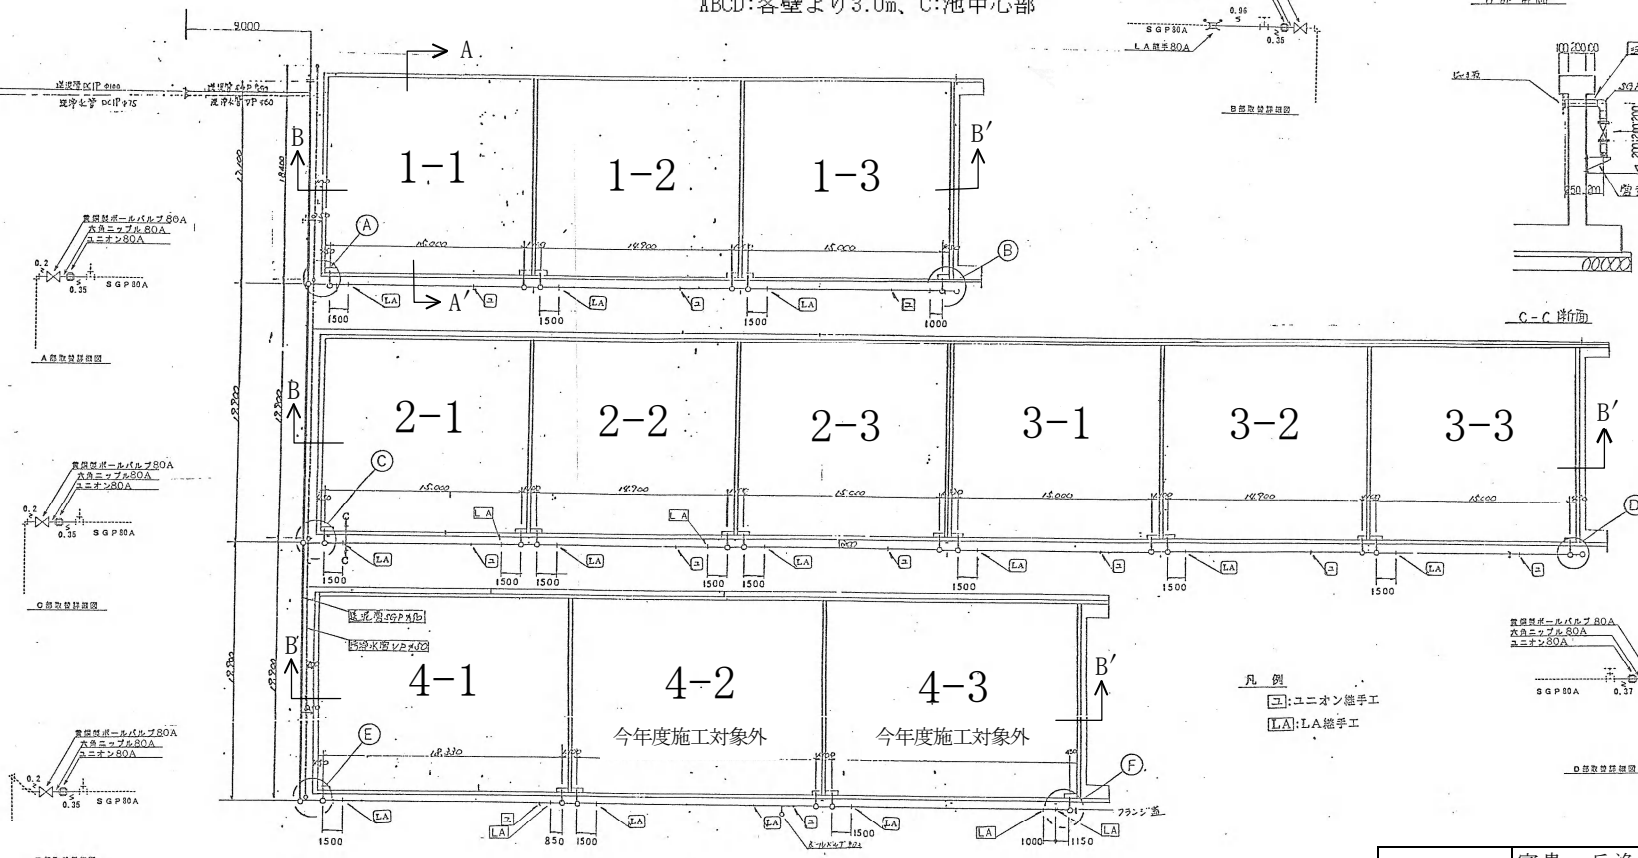

凡 例
□:ユニオン継手工
LA:LA継手工

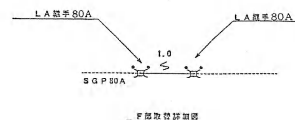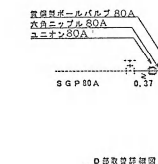

工 事 名	富貴ヶ丘浄水場
図 面 名	天日乾燥床汚泥搬出業務委託
施 工 場 所	名張市 下比奈知 地内
縮 尺	NONE
図 面 番 号	1/2
名 張 市	上 下 水 道 部

富貴ヶ丘浄水場平面図

A-A' 断面図

B-B' 断面図

汚泥蓄積状況

工事名	富貴ヶ丘浄水場 天日乾燥床汚泥搬出業務委託
図面名	天日乾燥床断面図
施工場所	名張市 下比奈 地内
縮尺	NONE
図面番号	2/2
名張市上下水道部	

●富貴ヶ丘浄水場平面図

A-A'断面図

B-B'断面図

汚泥蓄積状況

工事名	富貴ヶ丘浄水場 天日乾燥床汚泥搬出業務委託
図面名	天日乾燥床断面図
施工場所	名張市 下比奈町 地内
縮尺	NONE
図面番号	2/2
名張市上下水道部	

●富貴ヶ丘浄水場平面図

A-A'断面図

B-B'断面図

汚泥蓄積状況

工事名	富貴ヶ丘浄水場 天日乾燥床汚泥搬出業務委託
図面名	天日乾燥床断面図
施工場所	名張市 下比奈町 地内
縮尺	NONE
図面番号	2/2
名張市上下水道部	


●富貴ヶ丘浄水場平面図

A-A'断面図

B-B'断面図

汚泥蓄積状況

工事名	富貴ヶ丘浄水場 天日乾燥床汚泥搬出業務委託
図面名	天日乾燥床断面図
施工場所	名張市 下比奈町 地内
縮尺	NONE
図面番号	2/2
名張市上下水道部	

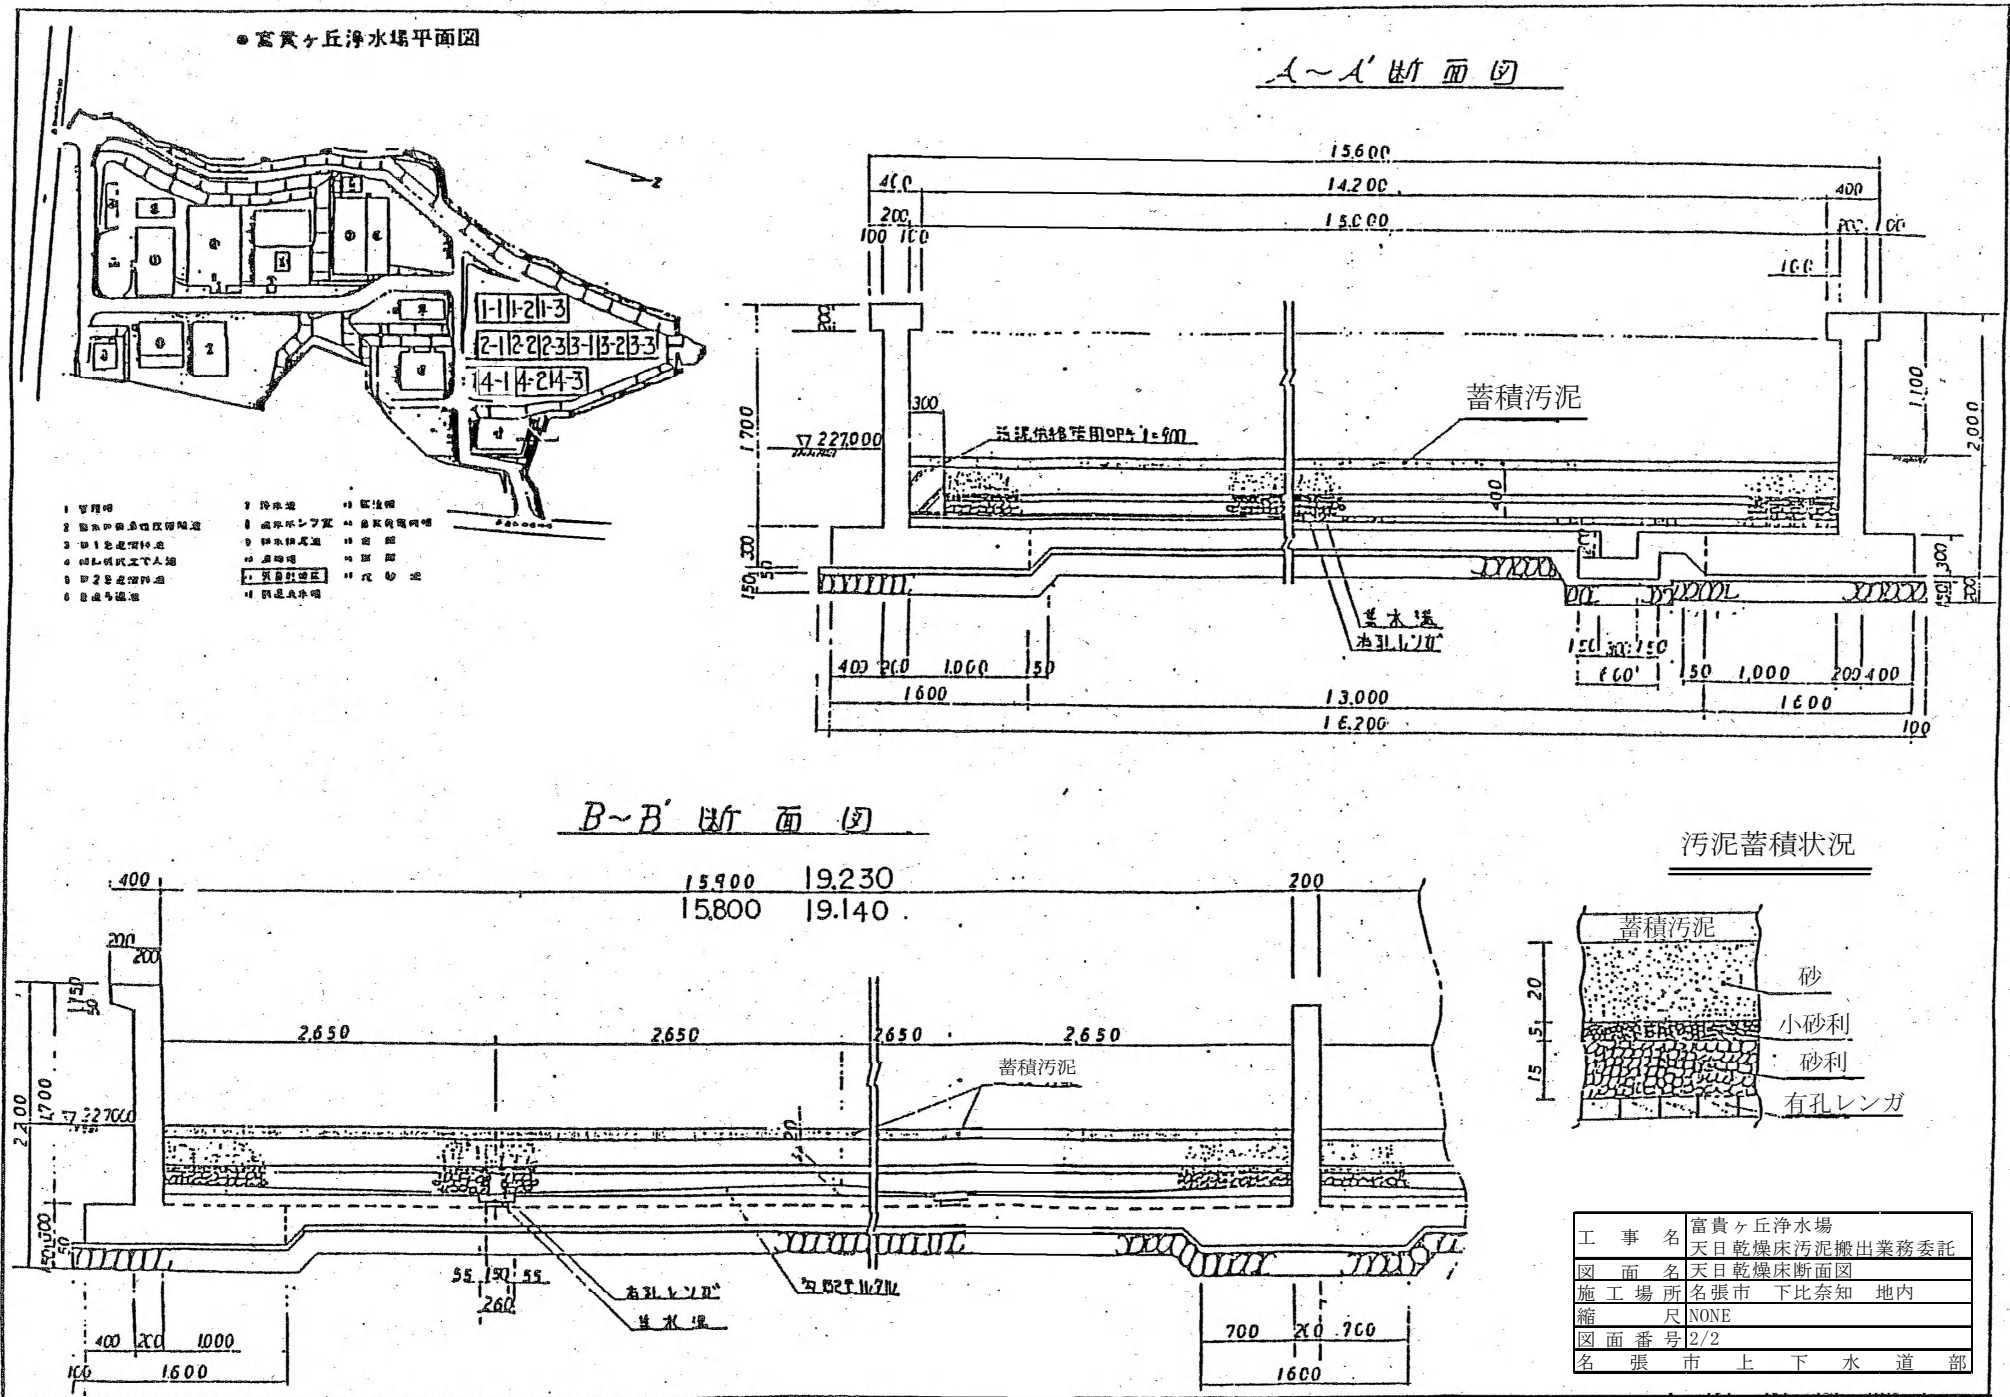

富貴ヶ丘浄水場平面図

A-A' 断面図

B-B' 断面図

汚泥蓄積状況

工事名	富貴ヶ丘浄水場 天日乾燥床汚泥搬出業務委託
図面名	天日乾燥床断面図
施工場所	名張市 下比奈町 地内
縮尺	NONE
図面番号	2/2
名張市上下水道部	