

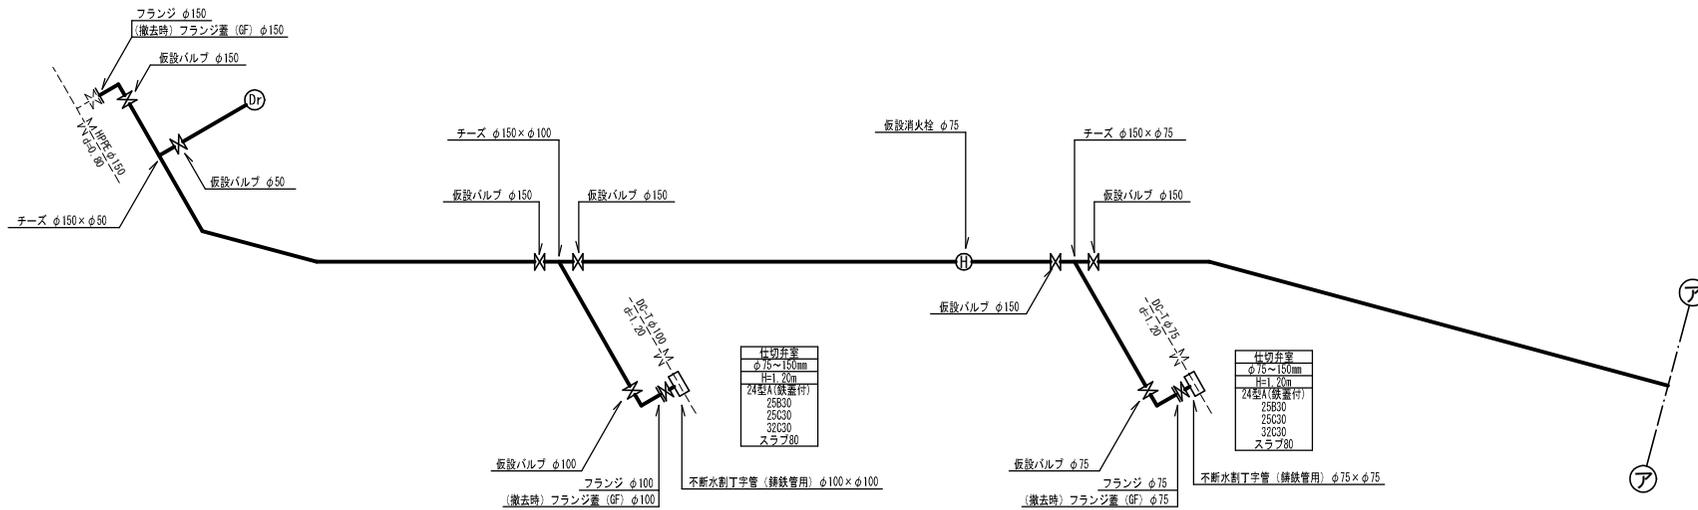


工事名	桔梗が丘41号線配水管φ200mmほか更新工事	
図面名	仮設位置図	
施工場所	名張市 桔梗が丘4番町ほか 地内	
縮尺	S=1:2000	図面番号
設計年月日	令和6年 月	16 / 34
名張市上下水道部		


仮設平面図-1 S=1:500

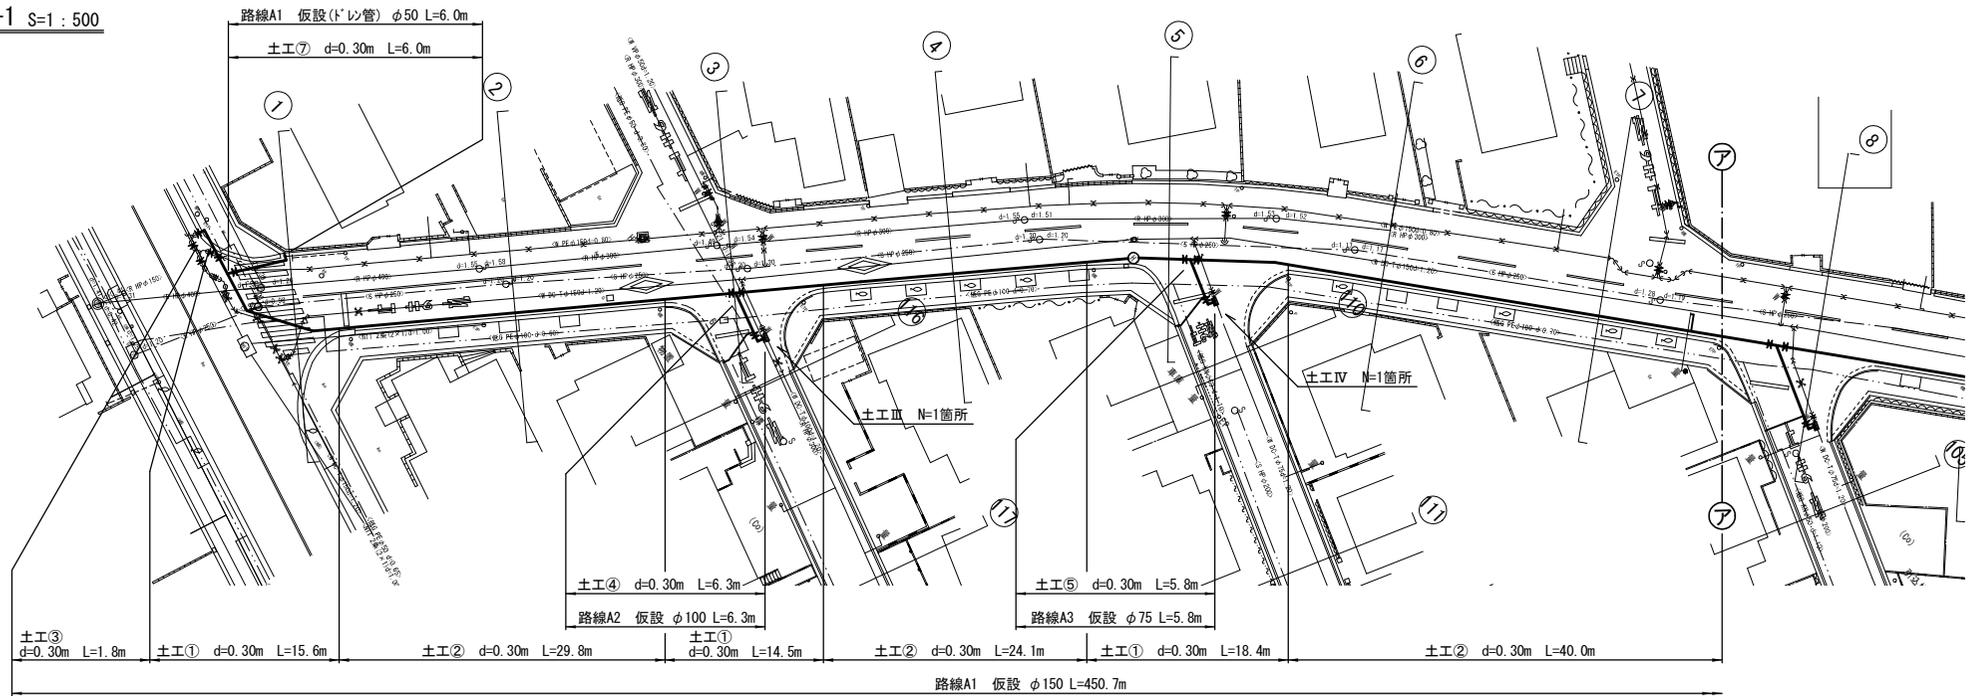

仮設平面図-2 S=1:500


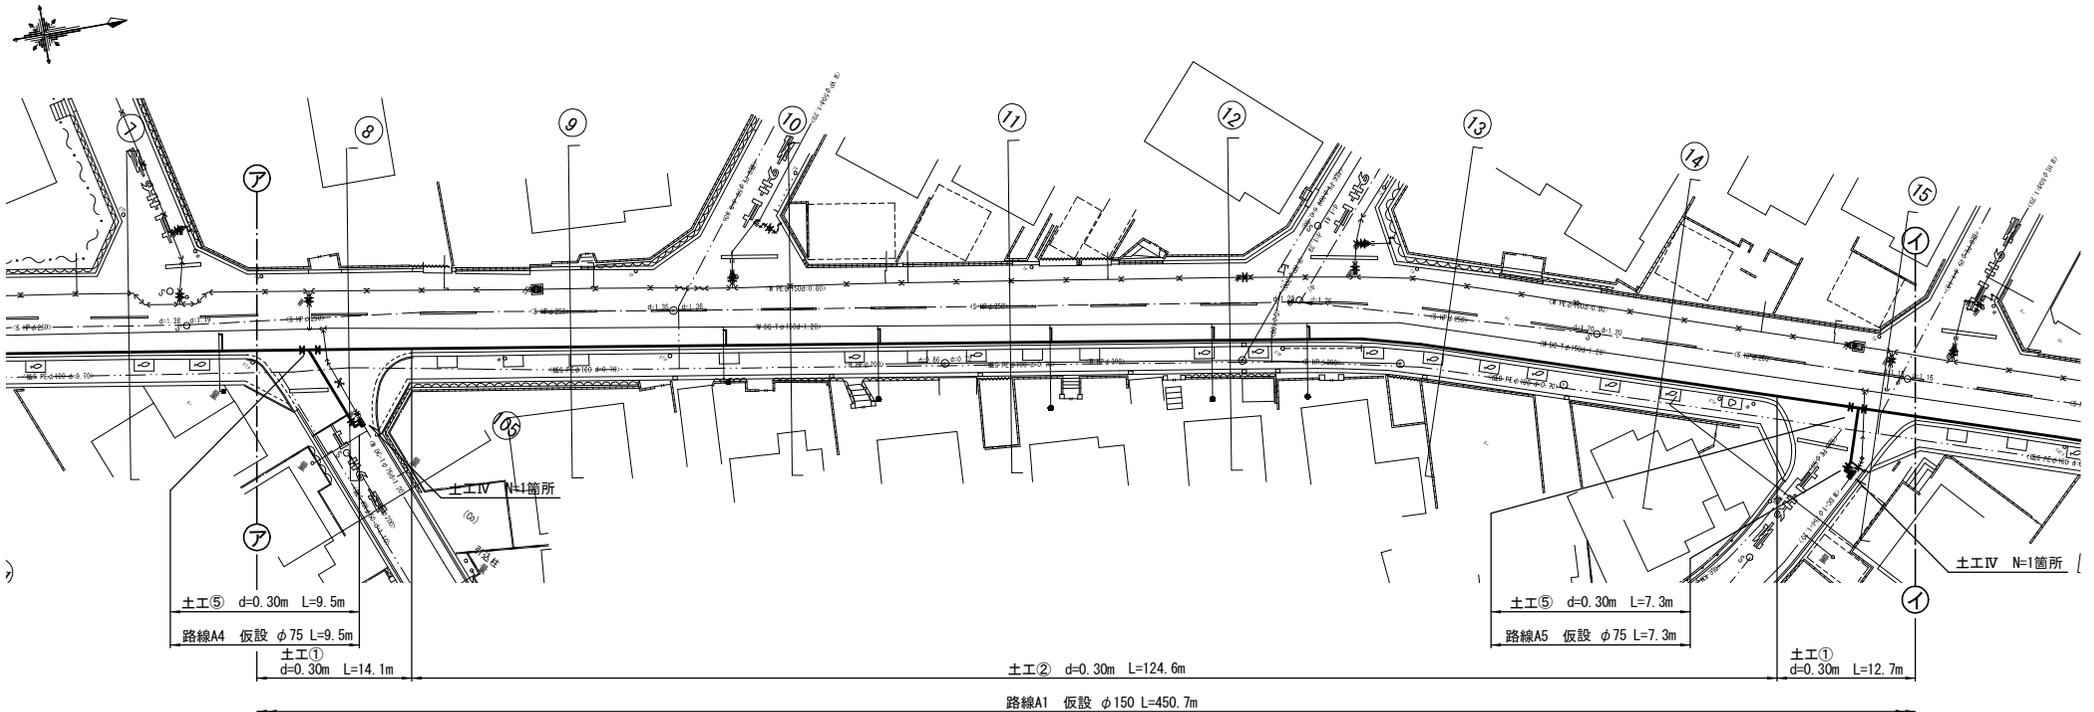


仮設配管詳細図-2 S=NO SCALE


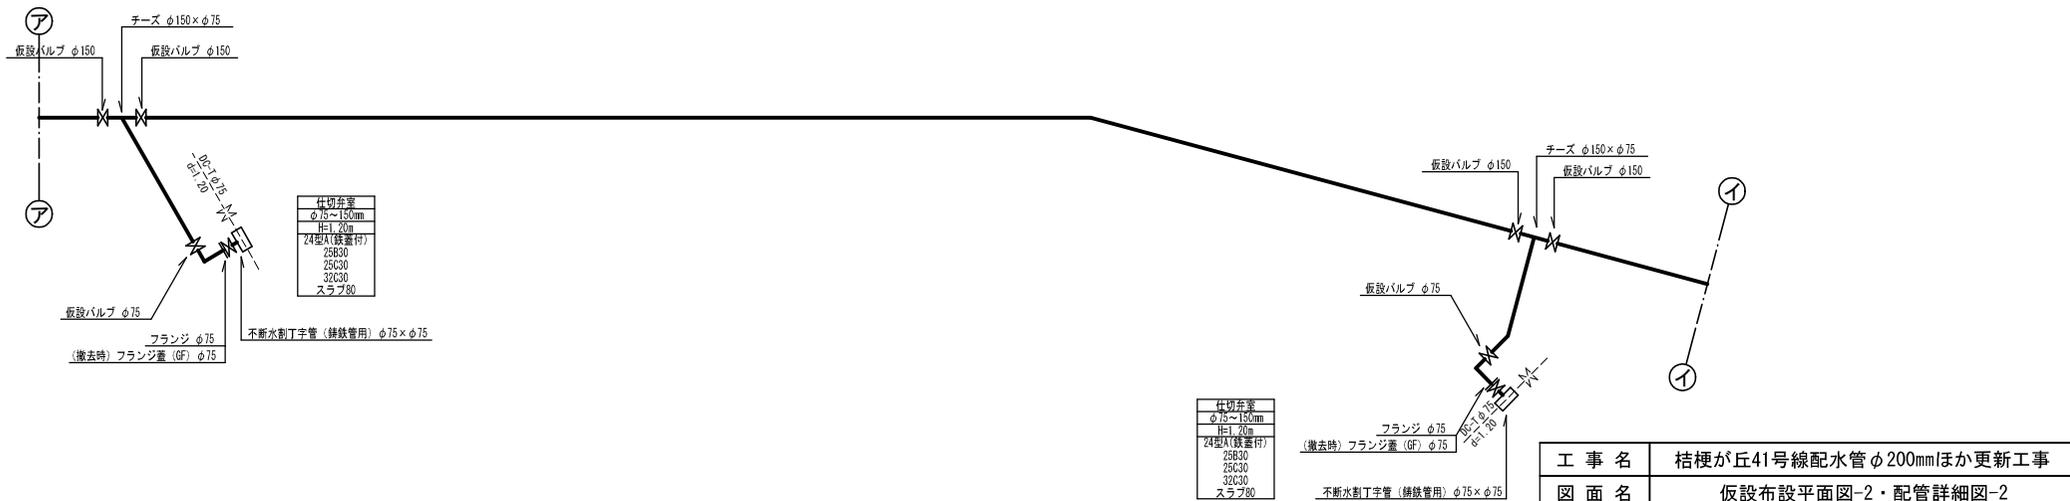


工事名	桔梗が丘41号線配水管φ200mmほか更新工事	
図面名	仮設布設平面図-2・配管詳細図-2	
施工場所	名張市 桔梗が丘4番町ほか 地内	
縮尺	S=1:500	図面番号
設計年月日	令和6年 月	18 / 34
名張市上下水道部		


仮設平面図-3 S=1:500

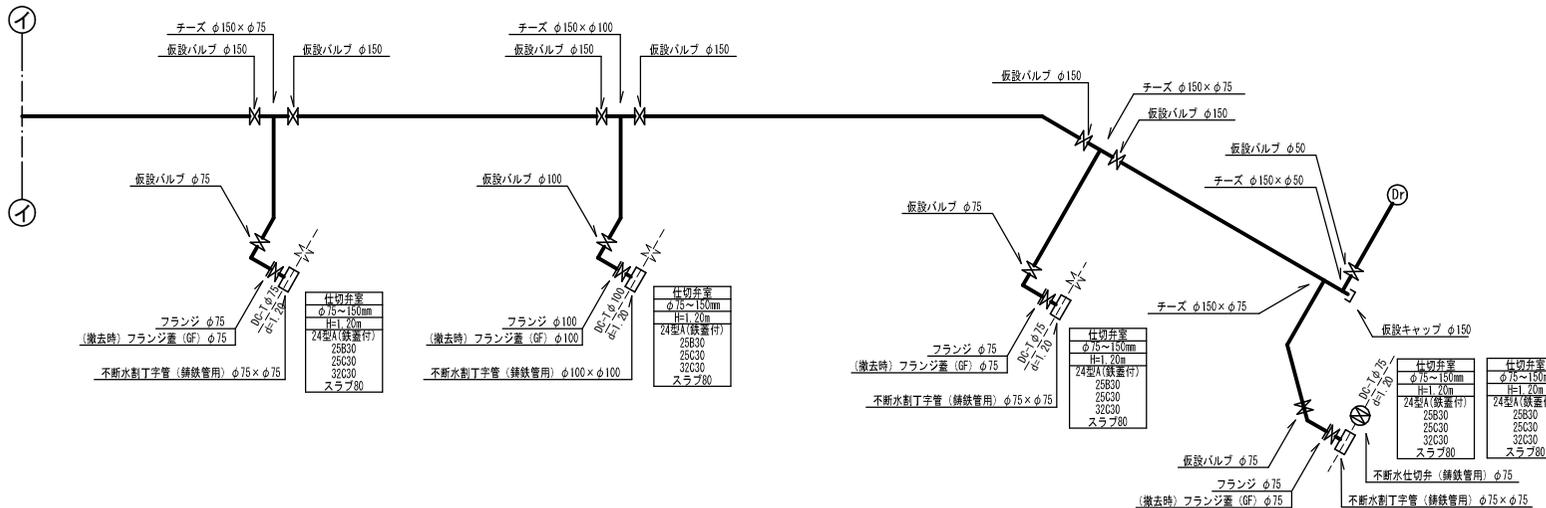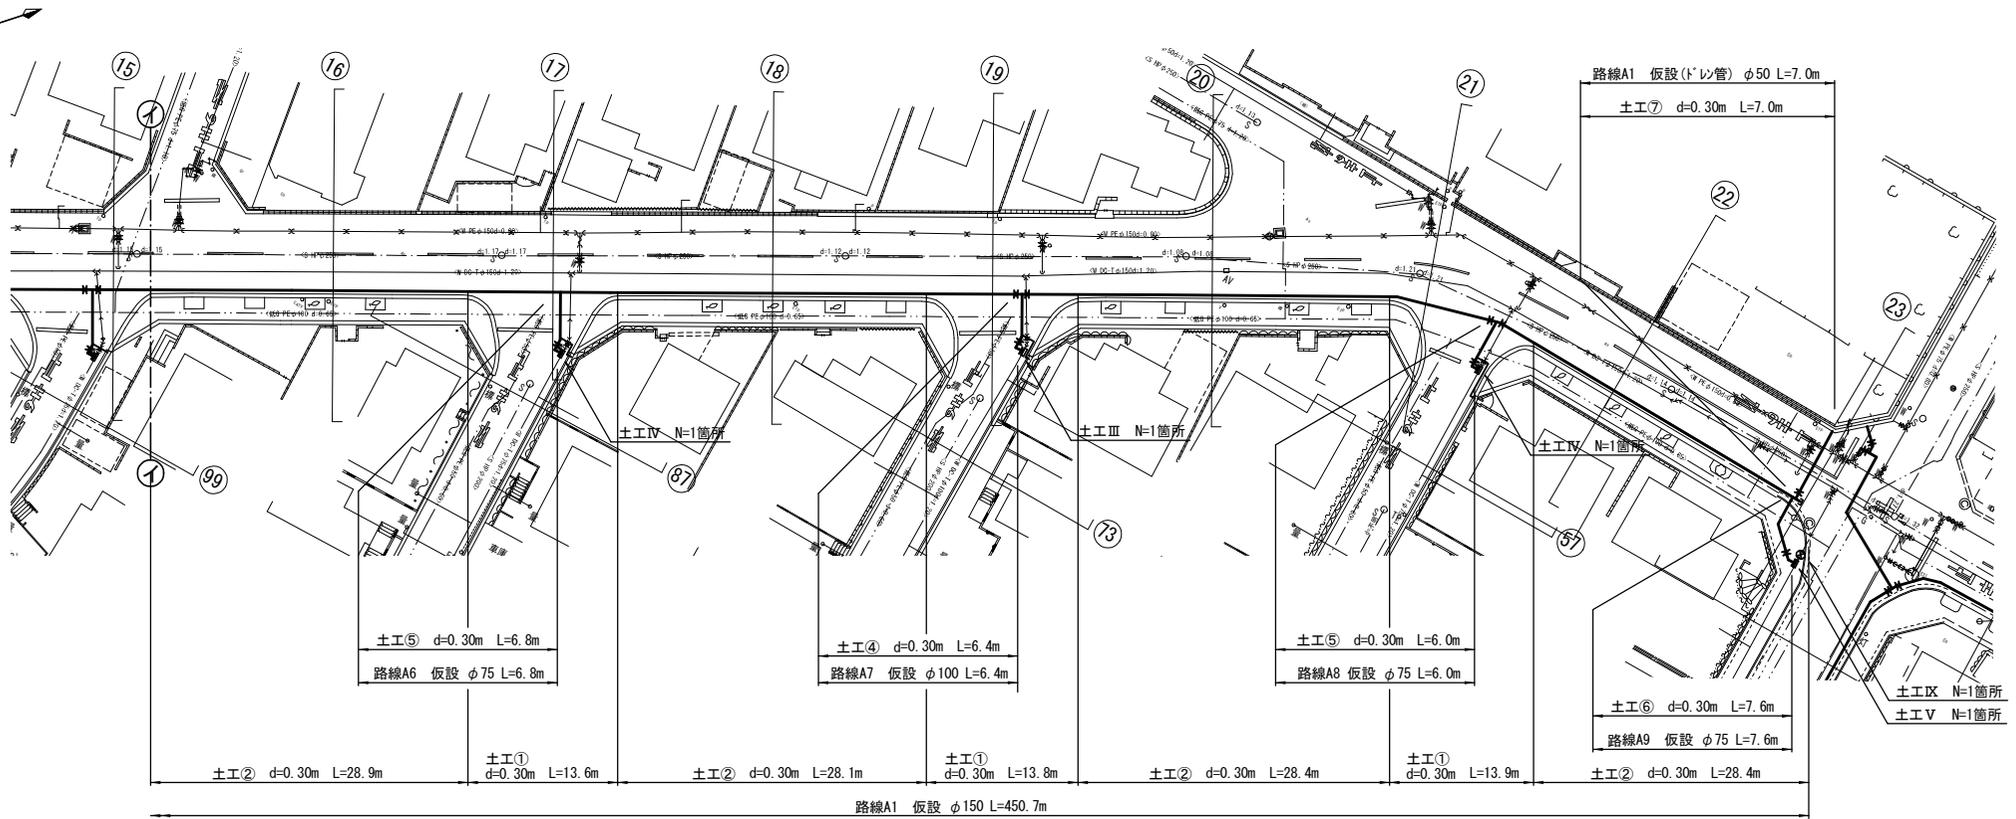


仮設平面図-4 S=1:500

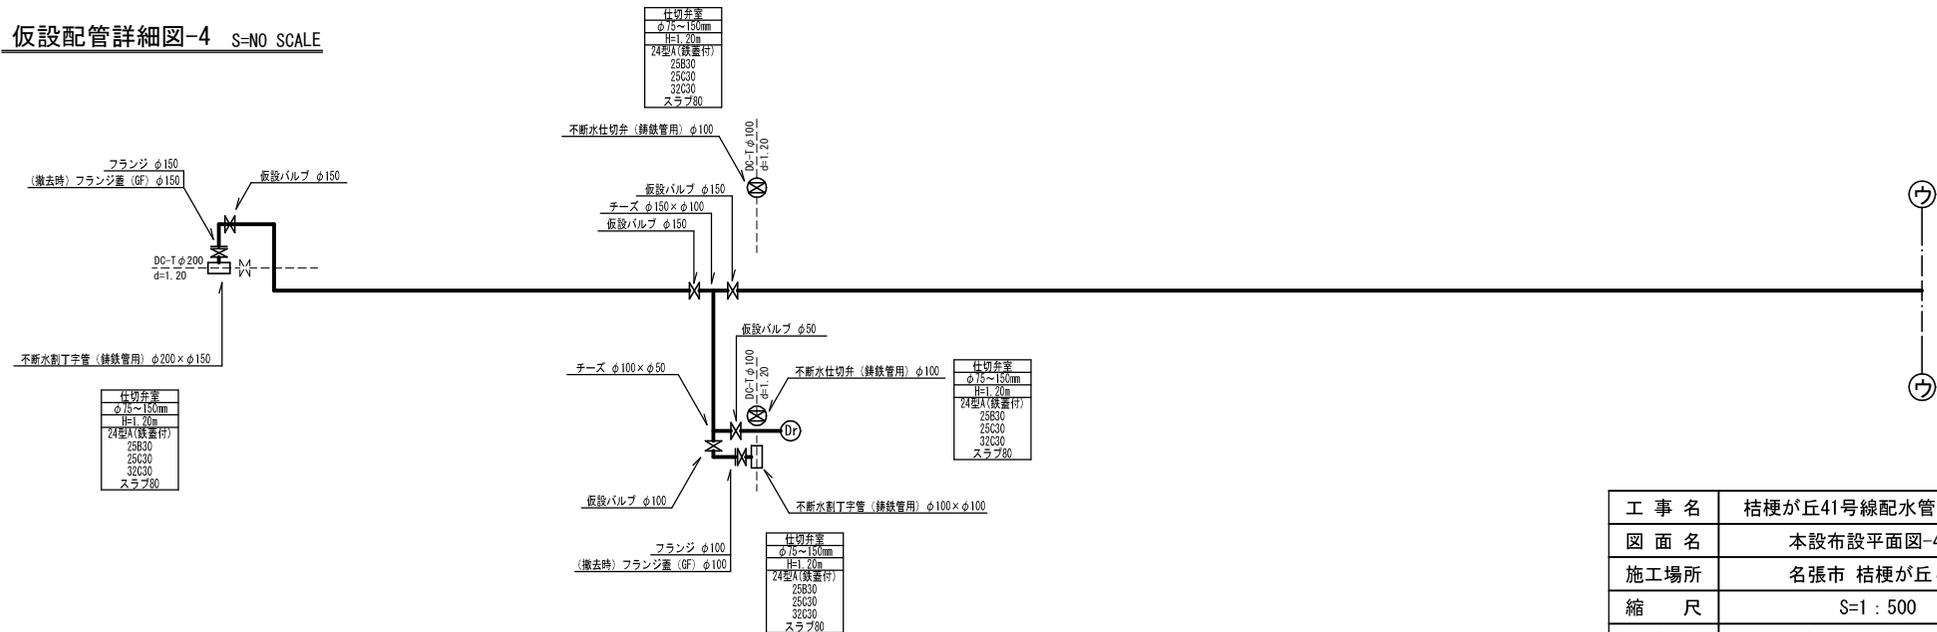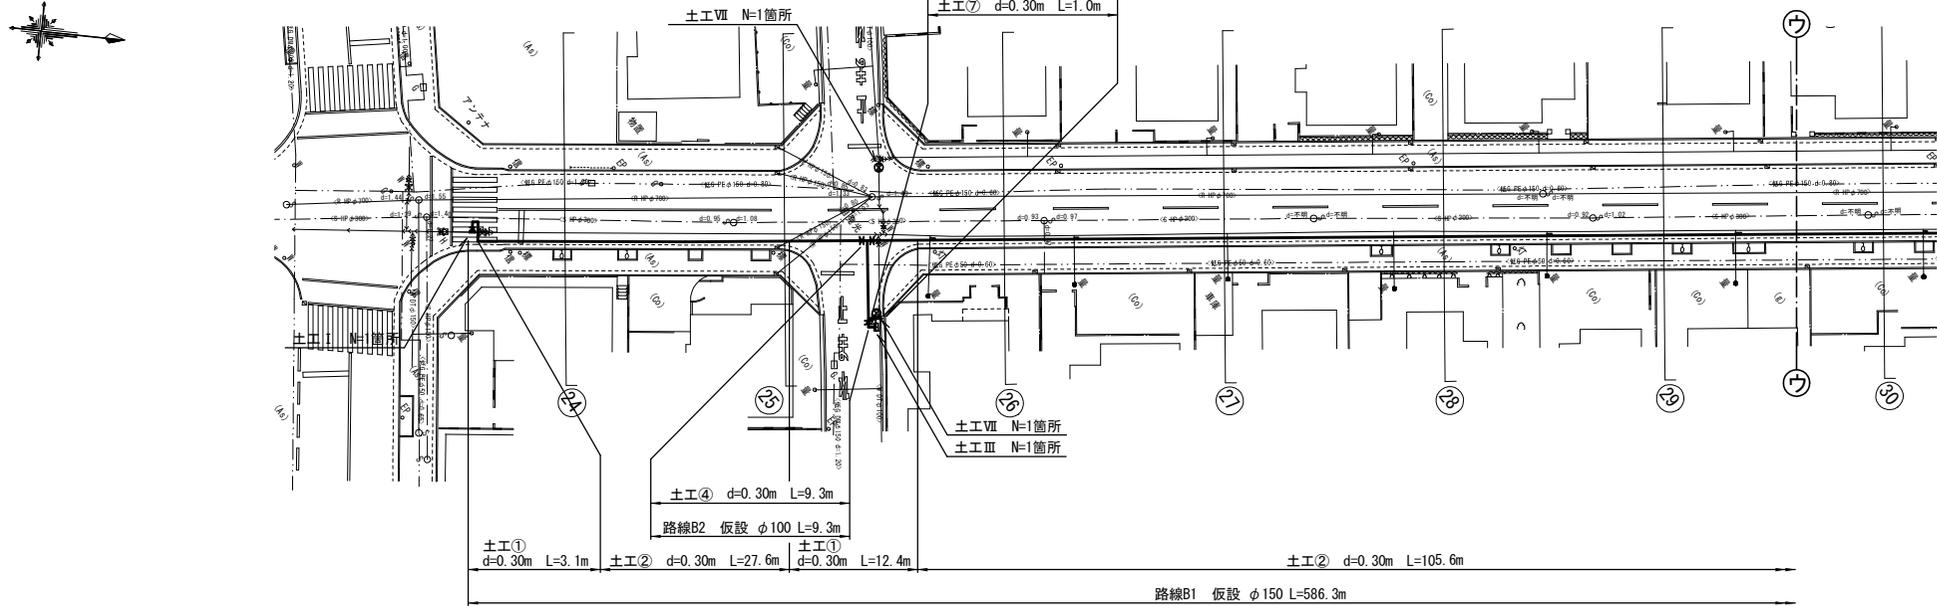

仮設平面図-5 S=1:500

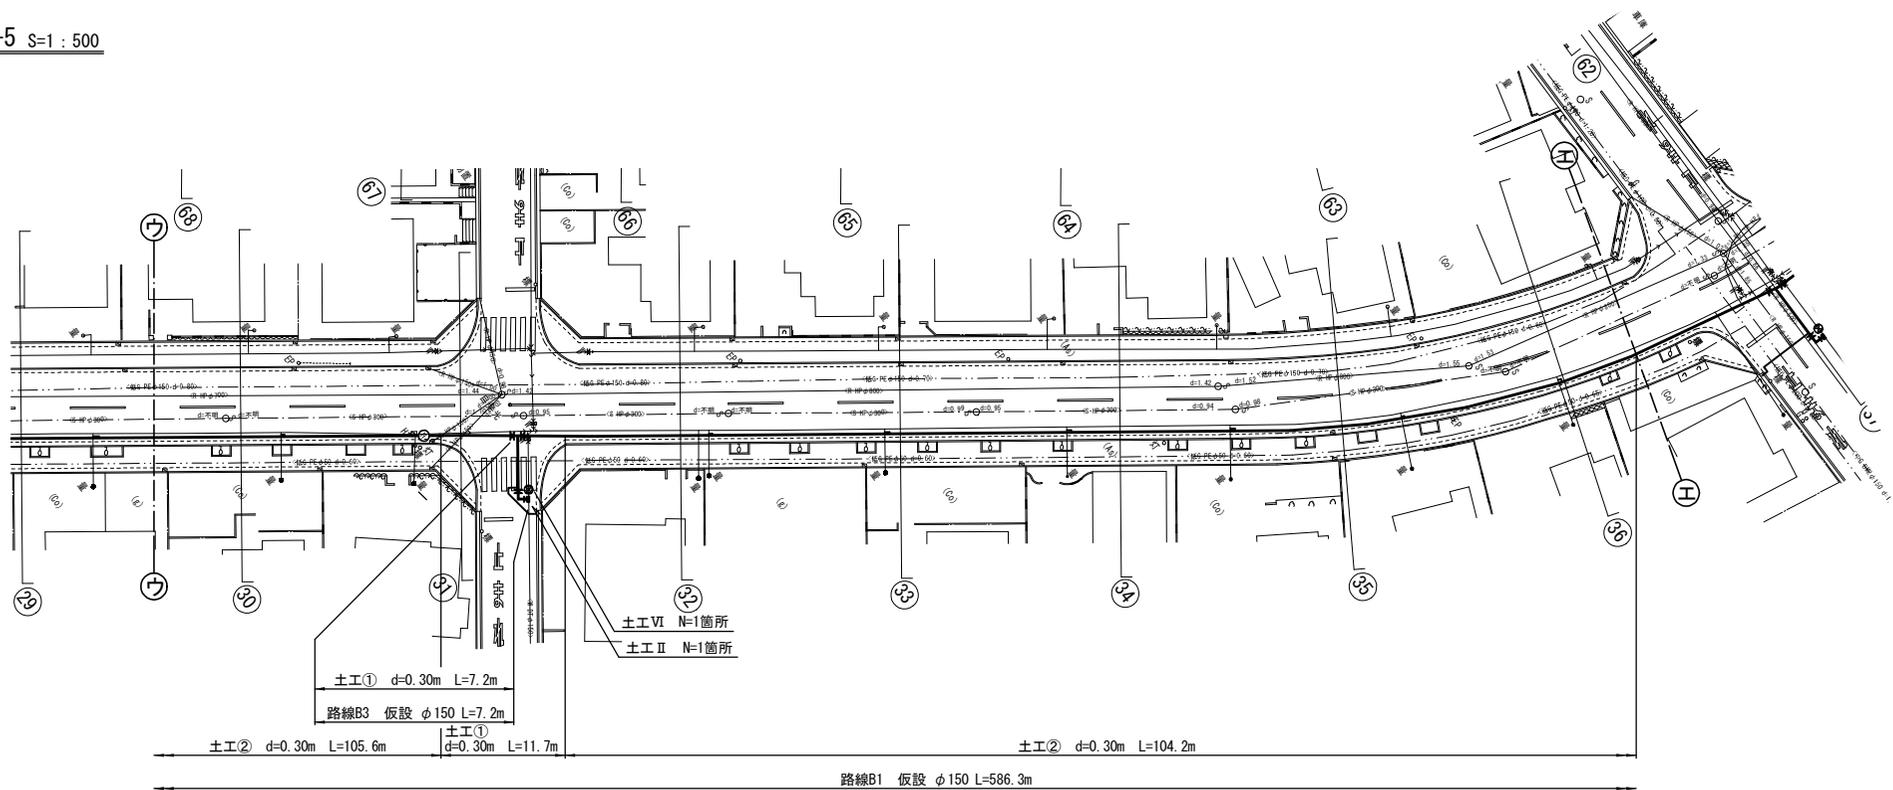


仮設配管詳細図-5 S=NO SCALE

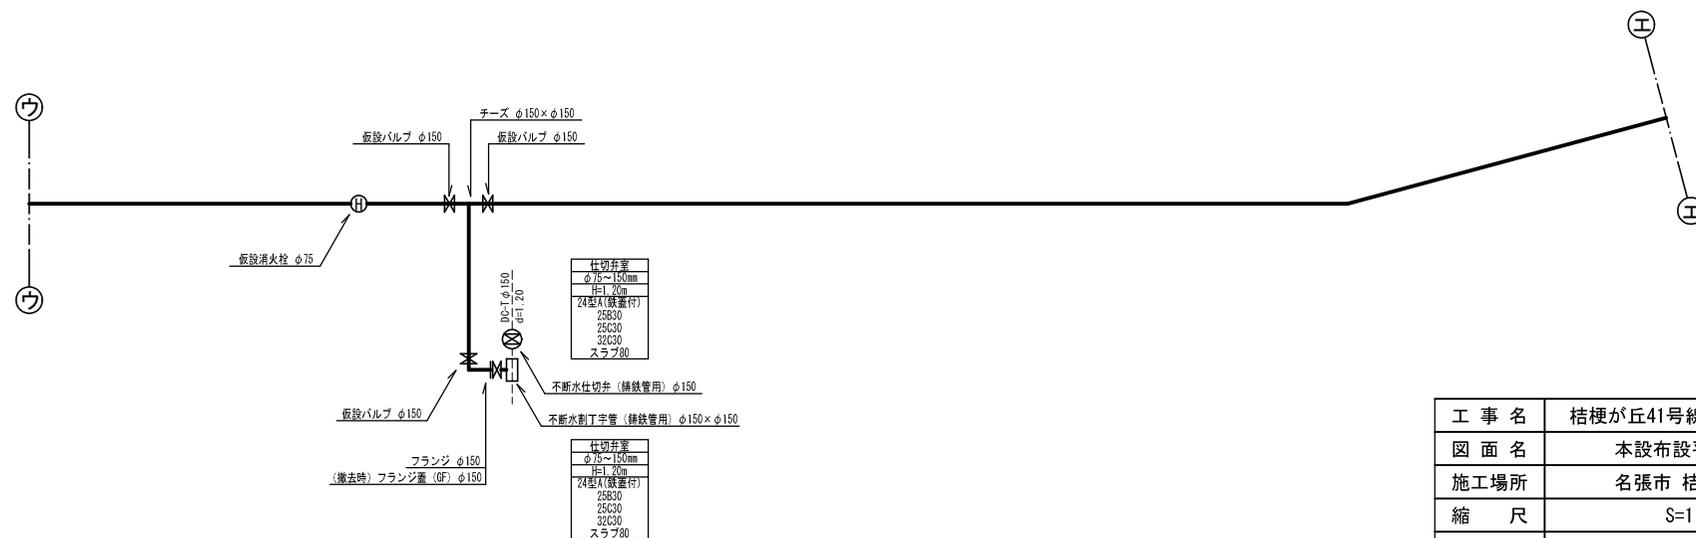

工事名	桔梗が丘41号線配水管φ200mmほか更新工事	
図面名	本設布設平面図-5・配管詳細図-5	
施工場所	名張市 桔梗が丘4番町ほか 地内	
縮尺	S=1:500	図面番号
設計年月日	令和6年 月	21 / 34
名張市上下水道部		

仮設平面図-6 S=1:500


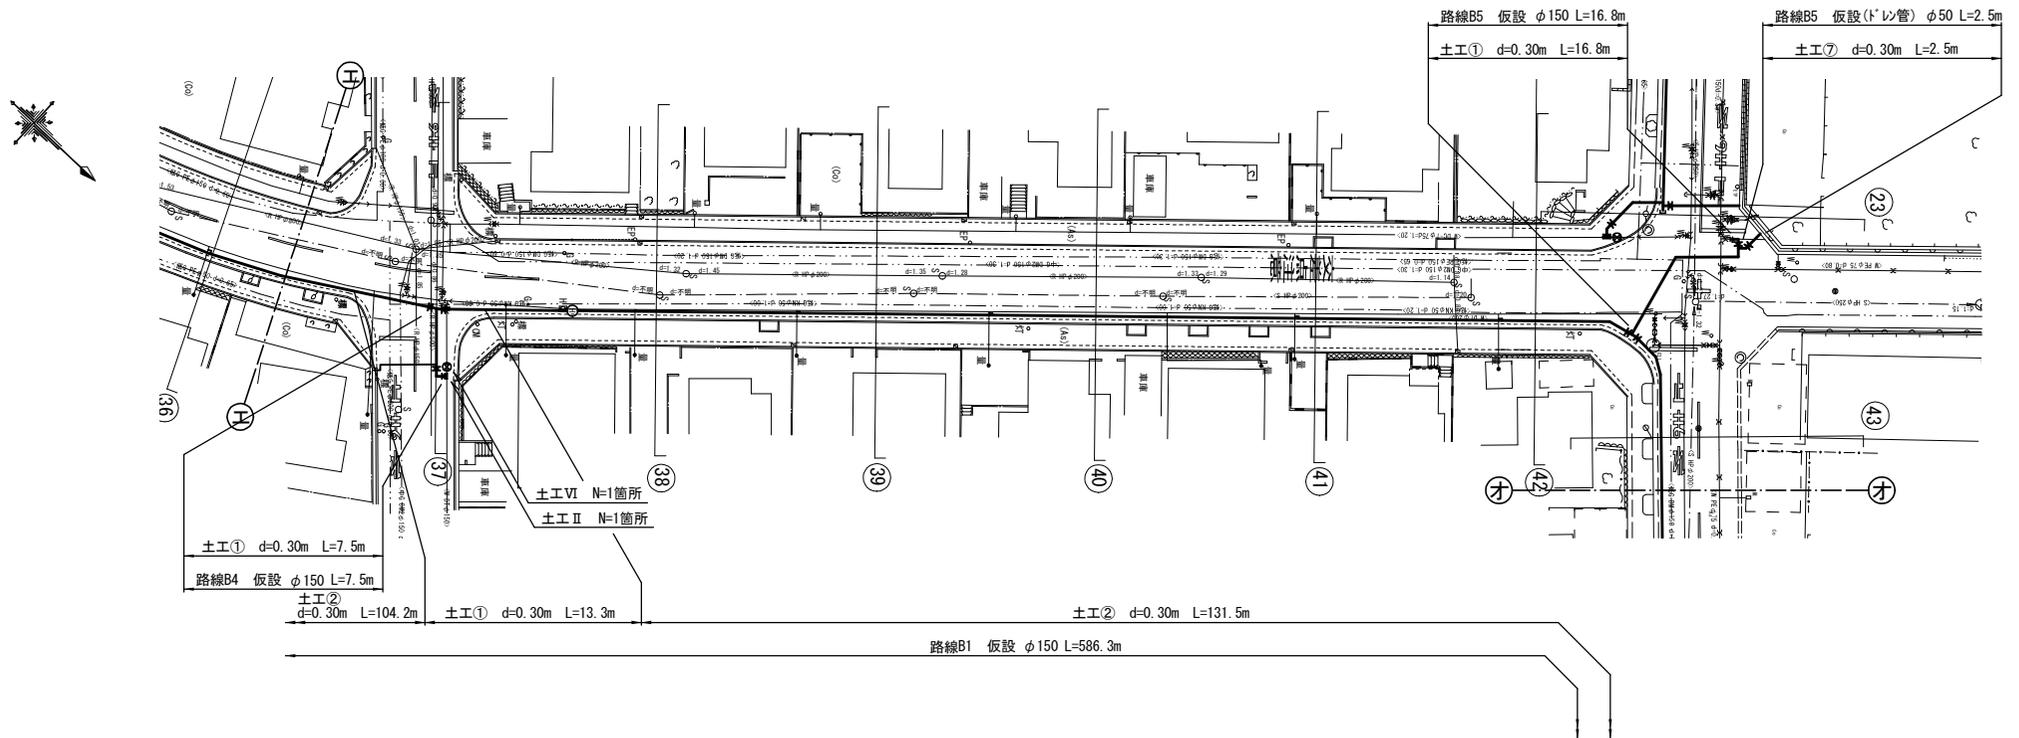


仮設配管詳細図-6 S=NO SCALE





工事名	桔梗が丘41号線配水管φ200mmほか更新工事	
図面名	本設布設平面図-6・配管詳細図-6	
施工場所	名張市 桔梗が丘4番町ほか 地内	
縮尺	S=1:500	図面番号
設計年月日	令和6年 月	22 / 34
名張市上下水道部		

仮設平面図-7 S=1:500

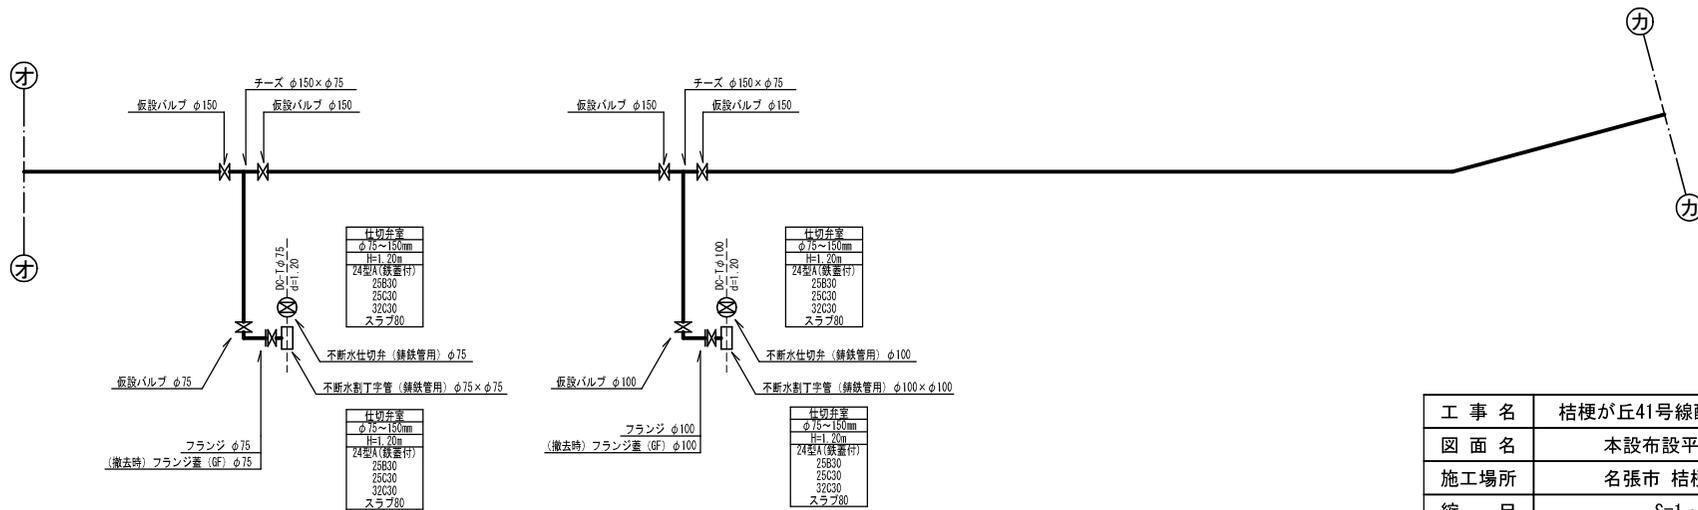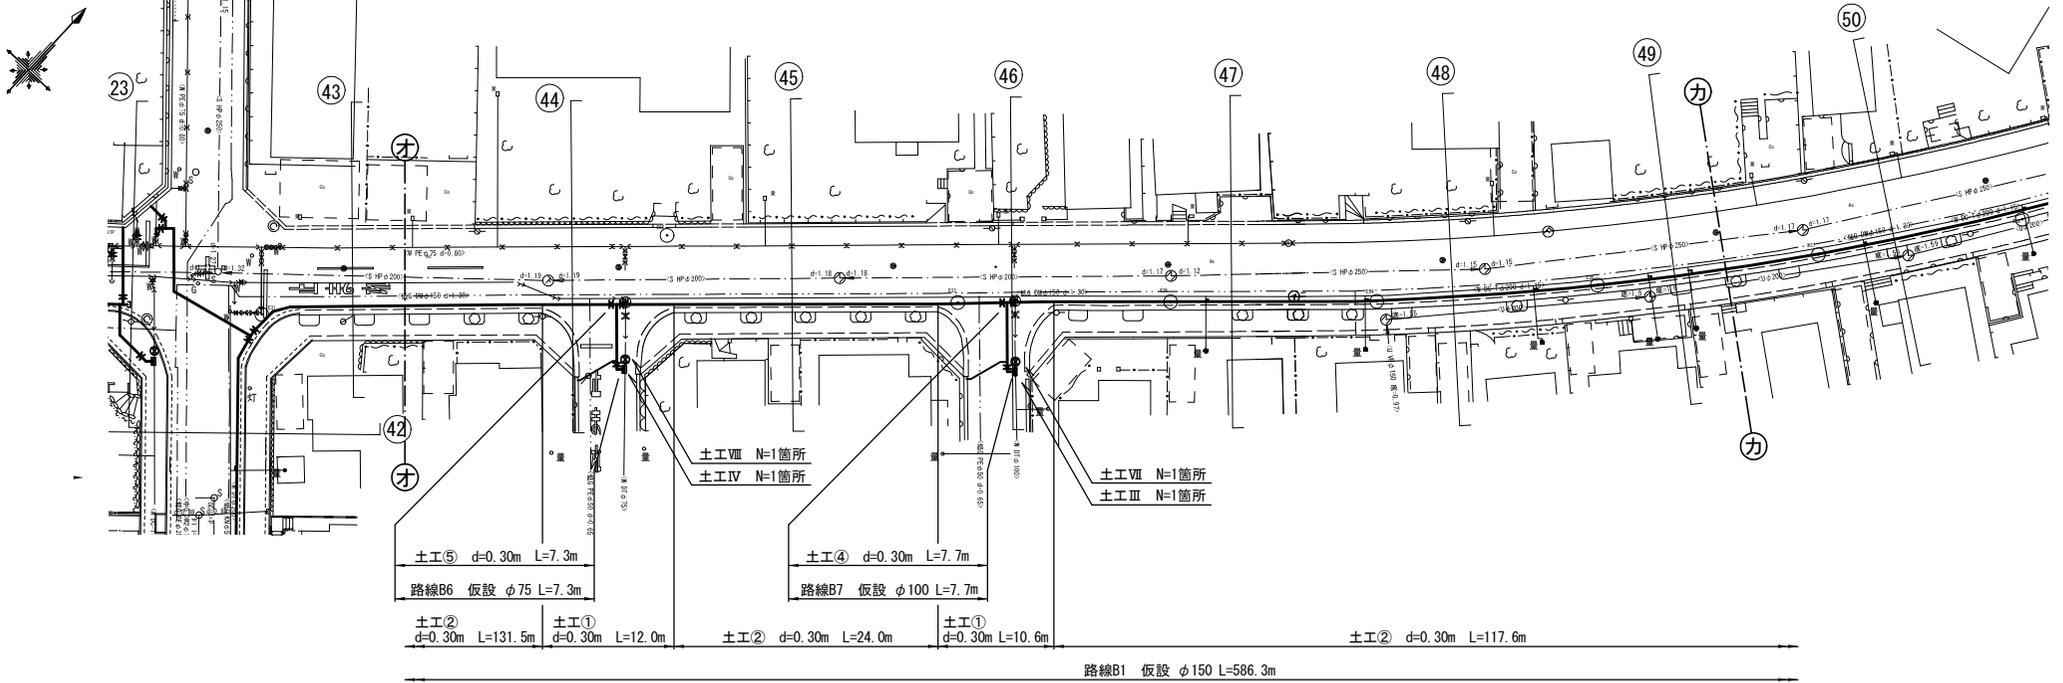

仮設平面図-8 S=1:500

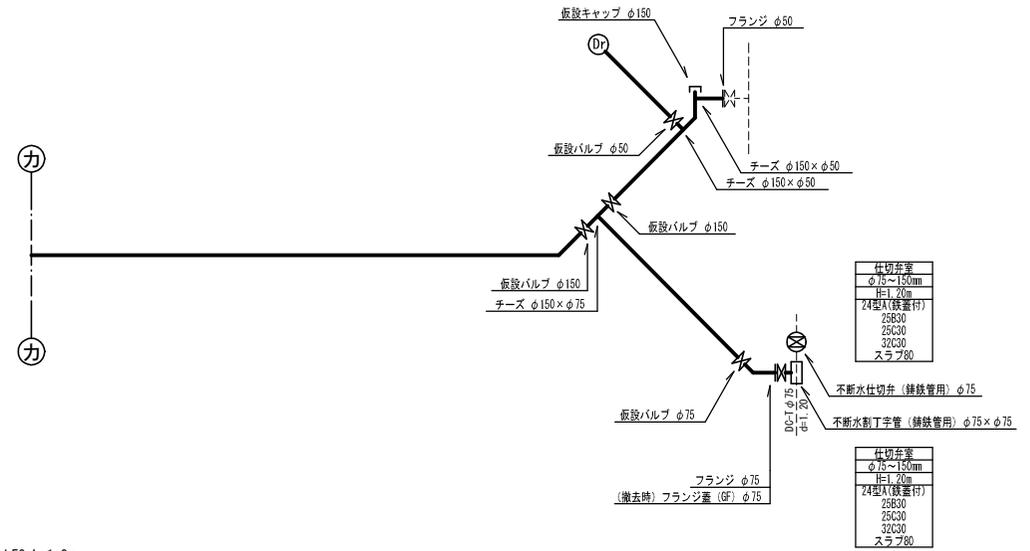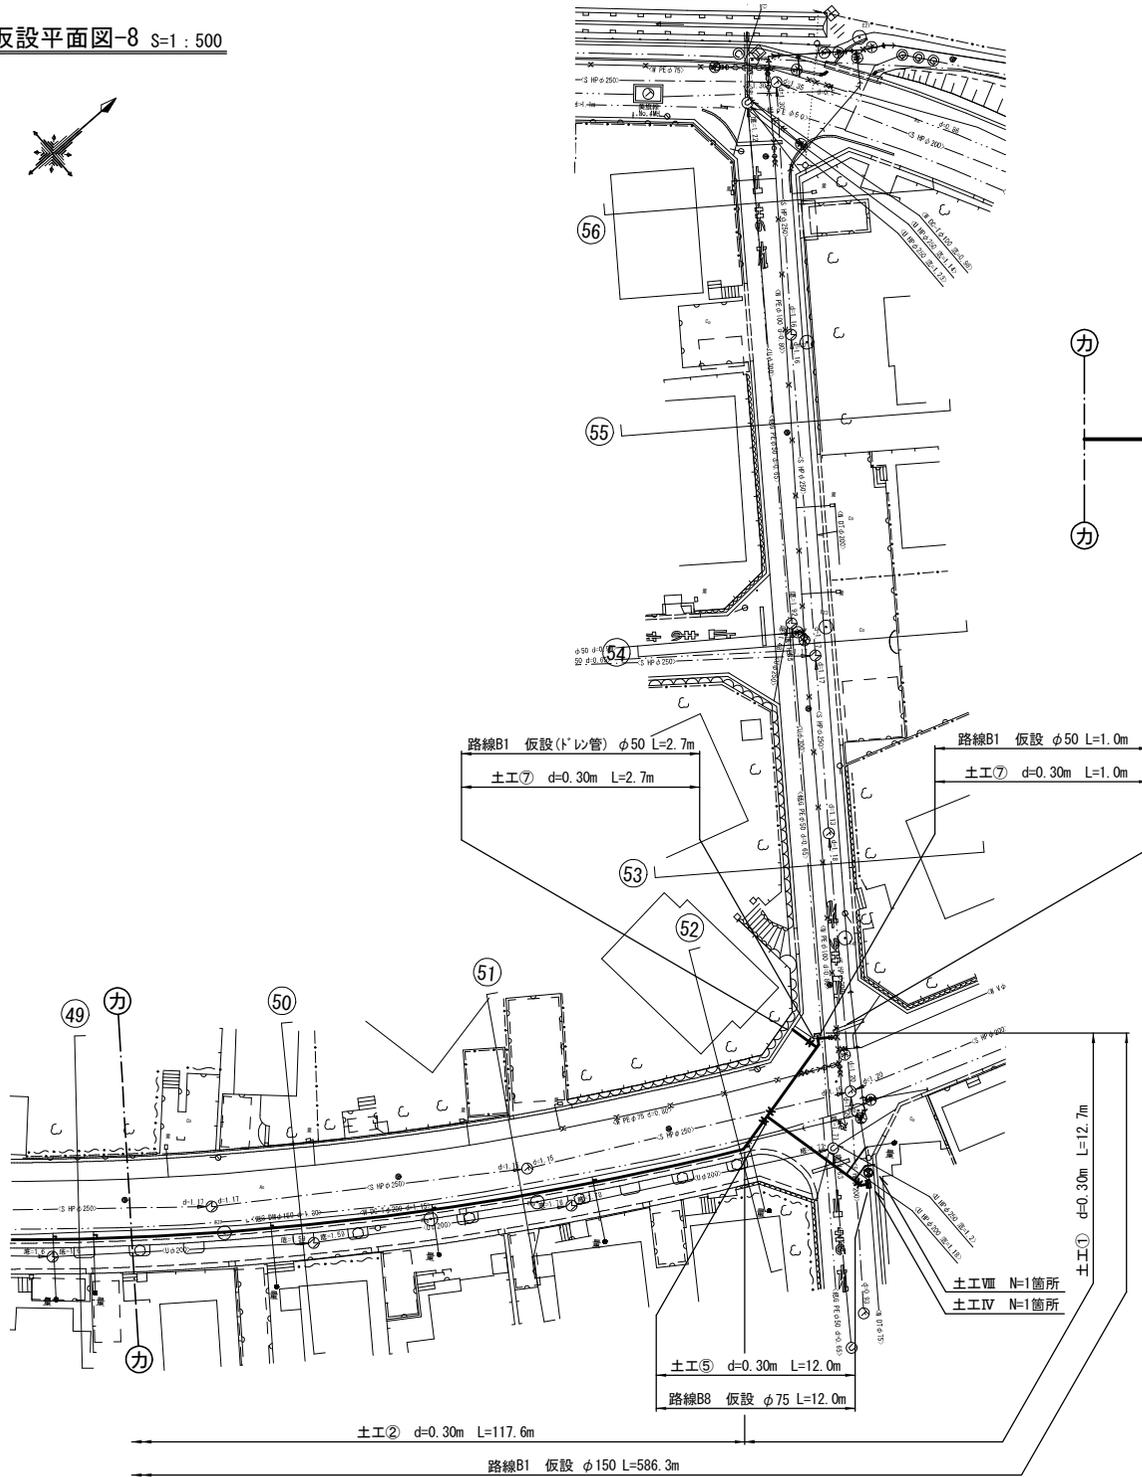



工事名	桔梗が丘41号線配水管φ200mmほか更新工事		
図面名	本設布設平面図-8・配管詳細図-8		
施工場所	名張市 桔梗が丘4番町ほか 地内		
縮尺	S=1:500	図面番号	
設計年月日	令和6年 月		24 / 34
名張市上下水道部			

各種標準図 1 S=NO SCALE



弁室標準図

H=800mm



φ50mm以下仕切弁

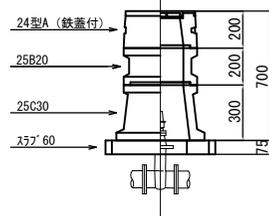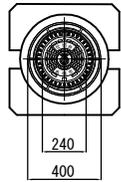



φ75~150mm仕切弁

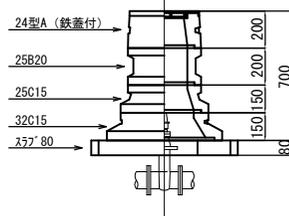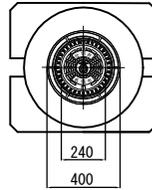

φ200~300mm仕切弁

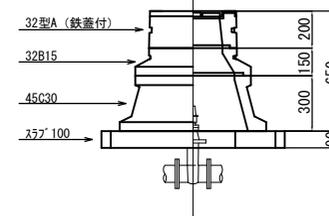
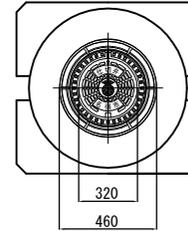


単口用消火栓・空気弁  
(セパレート型)

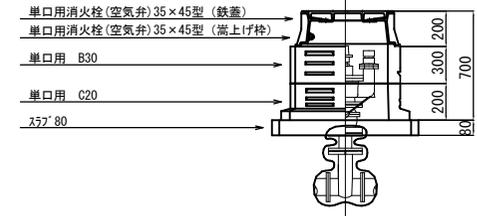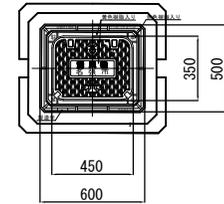

H=1200mm

φ75~150mm仕切弁

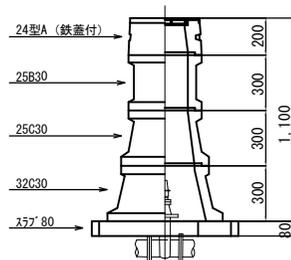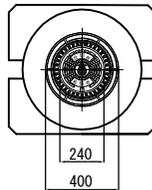


(参考図)

工事名	桔梗が丘41号線配水管φ200mmほか更新工事	
図面名	各種標準図 1	
施工場所	名張市 桔梗が丘 4 番町ほか 地内	
縮尺	S=NO SCALE	図面番号
設計年月日	令和 6 年 月	25 / 34
名張市上下水道部		

各種標準図 2 S=NO SCALE


仮設給水管接続標準図

( A タイプ )

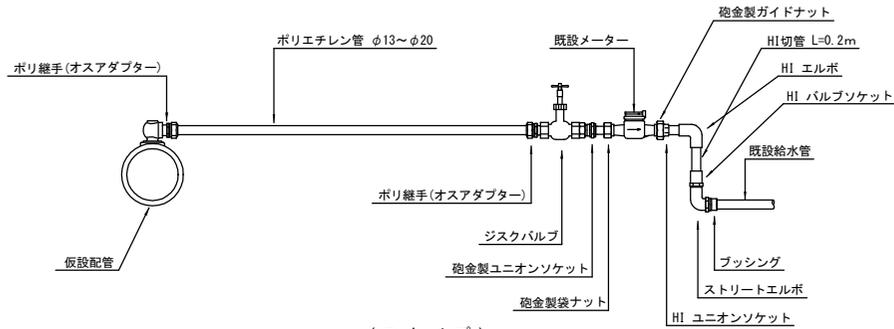


( B タイプ )


既設給水管 φ20接続

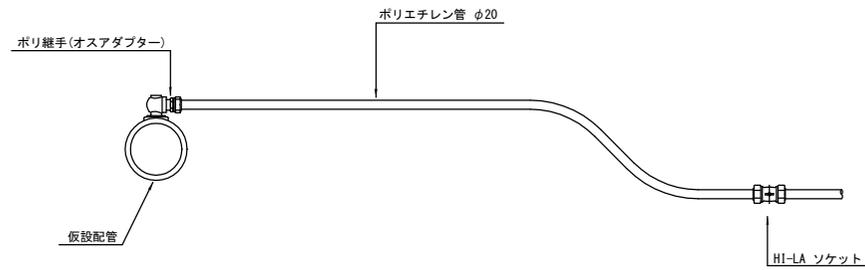


既設給水管 φ25・φ13接続

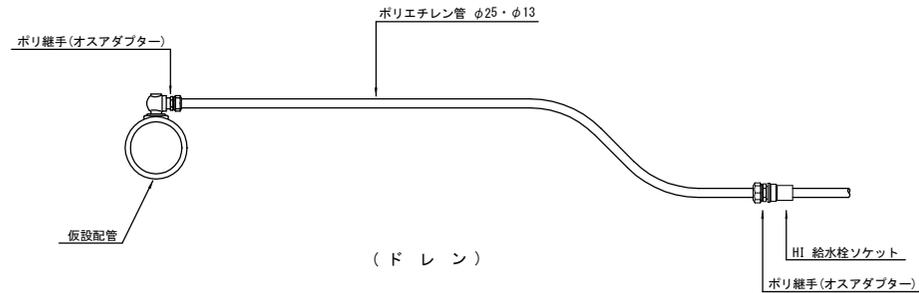

( D レ ン )

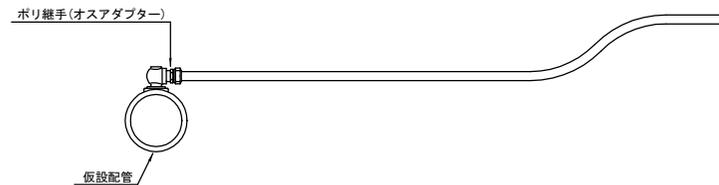


給水管布設標準図

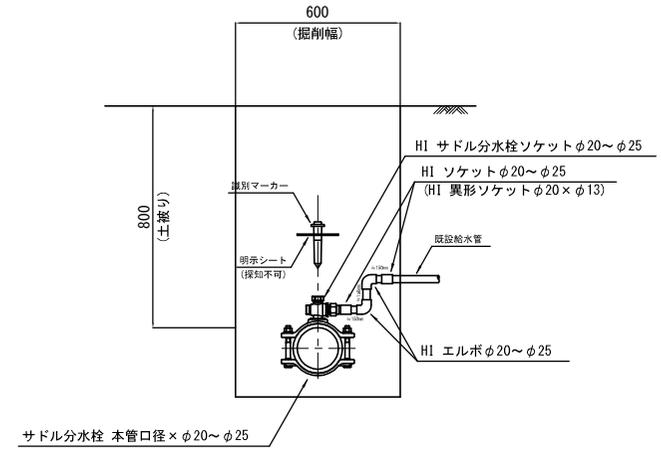


(参考図)

工事名	桔梗が丘41号線配水管φ200mmほか更新工事	
図面名	各種標準図 2	
施工場所	名張市 桔梗が丘 4 番町ほか 地内	
縮尺	S=NO SCALE	図面番号
設計年月日	令和 6 年 月	26 / 34
名 張 市 上 下 水 道 部		


仮復旧（市道）

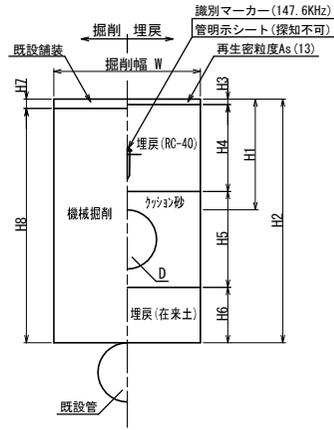


仮復旧（市道）

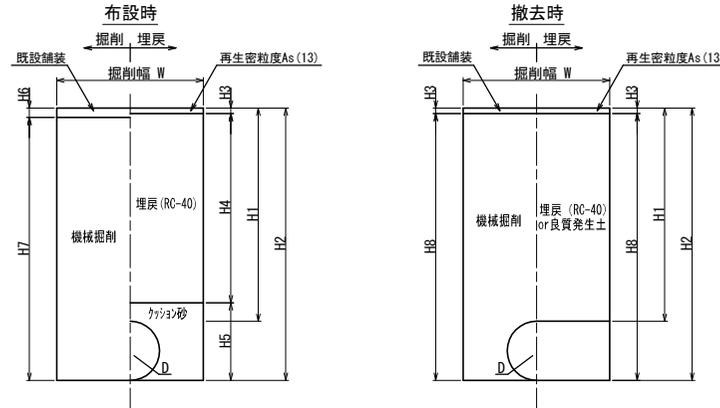


本復旧（市道）

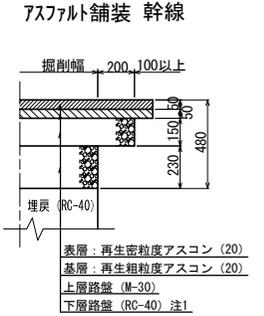

アスファルト舗装 一般道

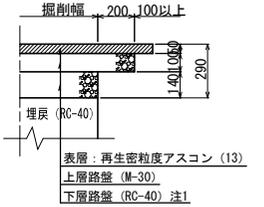

アスファルト舗装 歩道

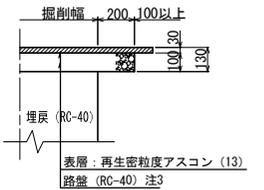


注1) 仮復旧時の埋戻 (RC-40) をもって下層路盤 (RC-40) と見なす。  
 注2) 舗装本復旧幅、半幅復旧 (W=4.0m以上)、全幅復旧 (W=4.0m未満)  
 注3) 仮復旧時の埋戻 (RC-40) をもって路盤 (RC-40) と見なす。

項目 土工番号	管種	口径	D	W	H 1	H 2	H 3	H 4	H 5	H 6	H 7	H 8	土留h/ 支保工段数	備考
①※	HPPE	φ200	250	900	1200	1550	30	1070	450	-	50	1500	2000/1段	アスファルト舗装 一般道
②※	HPPE	φ150	180	900	1600	1880	30	1470	380	-	50	1830	2500/1段	アスファルト舗装 一般道
③※	HPPE	φ150	180	600	1200	1480	30	1070	380	-	50	1430	-	アスファルト舗装 一般道
④※	HPPE	φ150	180	600	1000	1280	30	870	380	-	50	1230	-	アスファルト舗装 一般道
⑤※	HPPE	φ150	180	600	800	1200	30	670	380	120	50	1150	-	アスファルト舗装 一般道
⑥※	HPPE	φ150	180	600	800	1200	30	670	380	120	50	1150	-	アスファルト舗装 一般道
⑥	HPPE	φ150	180	600	800	1080	30	670	380	-	50	1030	-	アスファルト舗装 一般道
⑦※	HPPE	φ100	125	600	1200	1425	30	1070	325	-	50	1375	-	アスファルト舗装 一般道
⑧※	HPPE	φ100	125	600	1100	1325	30	970	325	-	50	1275	-	アスファルト舗装 一般道
⑨	HPPE	φ100	125	600	950	1175	30	820	325	-	50	1125	-	アスファルト舗装 一般道
⑩※	HPPE	φ100	125	600	800	1200	30	670	325	175	50	1150	-	アスファルト舗装 一般道
⑪※	HPPE	φ100	125	600	800	1200	30	670	325	175	50	1150	-	アスファルト舗装 一般道
⑫※	HPPE	φ100	125	600	800	1025	30	670	325	-	50	975	-	アスファルト舗装 一般道
⑫	HPPE	φ100	125	600	800	1025	30	670	325	-	50	975	-	アスファルト舗装 一般道
⑬※	HPPE	φ75	90	600	1200	1390	30	1070	290	-	50	1340	-	アスファルト舗装 一般道
⑭※	HPPE	φ75	90	600	1100	1290	30	970	290	-	50	1240	-	アスファルト舗装 一般道
⑮※	HPPE	φ75	90	600	800	1200	30	670	290	210	50	1150	-	アスファルト舗装 一般道
⑯※	HPPE	φ75	90	600	800	1200	30	670	290	210	50	1150	-	アスファルト舗装 一般道
⑰	HPPE	φ75	90	600	800	990	30	670	290	-	50	940	-	アスファルト舗装 一般道
⑱※	HPPE/HIVP	φ50以下	63	600	800	1200	30	670	263	237	50	1150	-	アスファルト舗装 一般道
⑱	HPPE/HIVP	φ50以下	63	600	800	963	30	670	263	-	50	913	-	アスファルト舗装 一般道
⑲	撤去のみ	φ200	-	600	1200	1200	30	1170	-	-	50	1150	-	アスファルト舗装 一般道
⑳	撤去のみ	φ150	-	600	1200	1200	30	1170	-	-	50	1150	-	アスファルト舗装 一般道
㉑	撤去のみ	φ100	-	600	1200	1200	30	1170	-	-	50	1150	-	アスファルト舗装 一般道
㉒	撤去のみ	φ150	-	600	800	800	30	770	-	-	50	750	-	アスファルト舗装 一般道

注1) 識別マーカ-は工区の起終点、給水を含めた分岐、曲がり、及び最低30m毎に設置する。  
 注2) 識別マーカ-を設置した位置の地表面に明示シ-を設置する。  
 注3) 土工番号に※が付く路線は既設管撤去を伴う路線を示す。  
 注4) 既設管接続部について、既設管天上10cmからは人力掘削とする。

不断水分岐土工定規図 S=NO SCALE

仮復旧（市道）


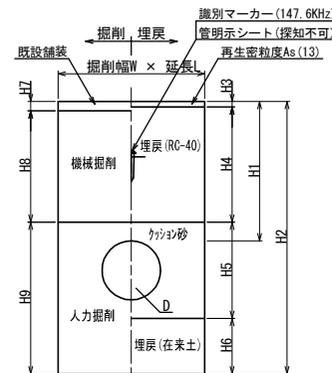


項目 土工番号	管種	D	W	L	H 1	H 2	H 3	H 4	H 5	H 6	H 7	H 8	H 9	土留h/ 支保工段数	備考
I	不断水丁字管	220	1150	1000	1200	1720	30	1070	420	200	50	1050	620	2000/1段	アスファルト舗装 一般道
II	不断水丁字管	169	1100	1000	1200	1669	30	1070	369	200	50	1050	569	2000/1段	アスファルト舗装 一般道
III	不断水丁字管	118	1050	1000	1200	1618	30	1070	318	200	50	1050	518	2000/1段	アスファルト舗装 一般道
IV	不断水丁字管	93	1000	1000	1200	1593	30	1070	293	200	50	1050	493	2000/1段	アスファルト舗装 一般道
V	不断水丁字管	93	1000	1000	1200	1593	30	1070	293	200	30	1070	493	2000/1段	アスファルト舗装 歩道
VI	不断水仕切弁	169	1200	1300	1200	1569	30	1070	369	100	50	1050	469	2000/1段	アスファルト舗装 一般道
VII	不断水仕切弁	118	1200	1200	1200	1518	30	1070	318	100	50	1050	418	2000/1段	アスファルト舗装 一般道
VIII	不断水仕切弁	93	1200	1200	1200	1493	30	1070	293	100	50	1050	393	-	アスファルト舗装 一般道
IX	不断水仕切弁	93	1200	1200	1200	1493	30	1070	293	100	30	1070	393	-	アスファルト舗装 歩道

工事名	桔梗が丘41号線配水管φ200mmほか更新工事		
図面名	土工定規図・路面復旧標準構造図		
施工場所	名張市 桔梗が丘4番町ほか 地内		
縮尺	図示	図面番号	
設計年月日	令和 6 年 月	27 / 34	
名 張 市 上 下 水 道 部			



舗装復旧平面図-2 S=1:500

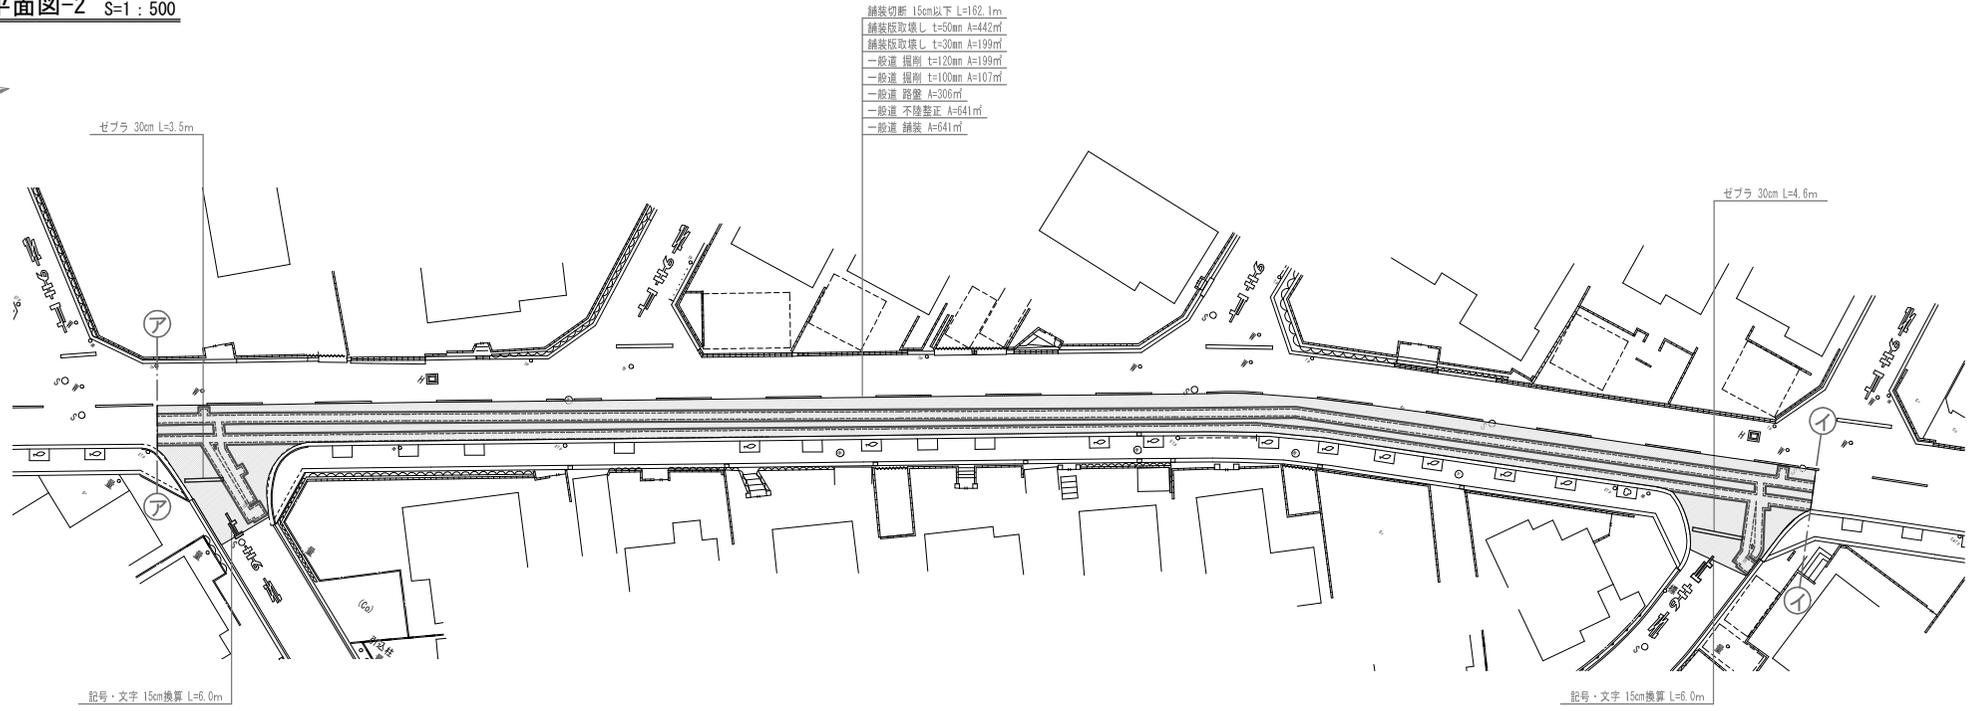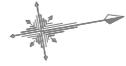

舗装切断 15cm以下 L=162.1m  
 舗装版取壊し t=50mm A=442㎡  
 舗装版取壊し t=30mm A=199㎡  
 一般道 掘削 t=120mm A=199㎡  
 一般道 掘削 t=100mm A=107㎡  
 一般道 路盤 A=306㎡  
 一般道 不陸整正 A=641㎡  
 一般道 舗装 A=641㎡

集計表1 舗装切断

区分	規格	数量 [m]	備考
昼間	As t≤15cm	162.1	—

集計表2 舗装版取壊し

区分	規格	数量 [㎡]	備考
昼間	BH0.2㎡ As t≤10cm	442	t=50mm
昼間	BH0.2㎡ As t≤10cm	199	t=30mm

集計表3 掘削 (路盤撤去)

道路種別	区分	規格	数量 [㎡]	備考
アスファルト舗装 一般道	昼間	BH0.2㎡	24	面積: 199㎡ t=120mm
アスファルト舗装 一般道	昼間	BH0.2㎡	11	面積: 107㎡ t=100mm
	合計	BH0.2㎡	35	

集計表4 路盤

道路種別	区分	規格	数量 [㎡]	備考
アスファルト舗装 一般道	昼間	施工幅 1.8m未満	306	上層 t=100mm

集計表5 不陸整正

区分	規格	数量 [㎡]	備考
昼間	施工幅 1.8m未満	641	—

集計表6 舗装

道路種別	区分	規格	数量 [㎡]	備考
アスファルト舗装 一般道	昼間	t≤5cm	641	表層 t=50mm
アスファルト舗装 一般道 (歩道)	昼間	t≤5cm	—	表層 t=30mm


集計表7 区画線

区分	規格	数量 [m]	備考
昼間	白実線 15cm	—	—
昼間	破線 15cm	—	—
昼間	セブラ 30cm	8.1	—
昼間	セブラ 45cm	—	—
昼間	記号・文字 15cm換算	12.0	—
昼間	記号・文字 (黄色) 15cm換算	—	—

工事名	桔梗が丘41号線配水管φ200mmほか更新工事		
図面名	舗装復旧平面図-2		
施工場所	名張市 桔梗が丘4番町ほか 地内		
縮尺	S=1:500	図面番号	
設計年月日	令和6年 月		29 / 34
名張市上下水道部			

舗装復旧平面図-3 S=1:500

舗装切断 15cm以下 L=171.8m  
 舗装版取壊し t=50mm A=485㎡  
 舗装版取壊し t=30mm A=206㎡  
 一般道 掘削 t=120mm A=206㎡  
 一般道 掘削 t=100mm A=109㎡  
 一般道 路盤 A=315㎡  
 一般道 不陸整正 A=691㎡  
 一般道 舗装 A=691㎡

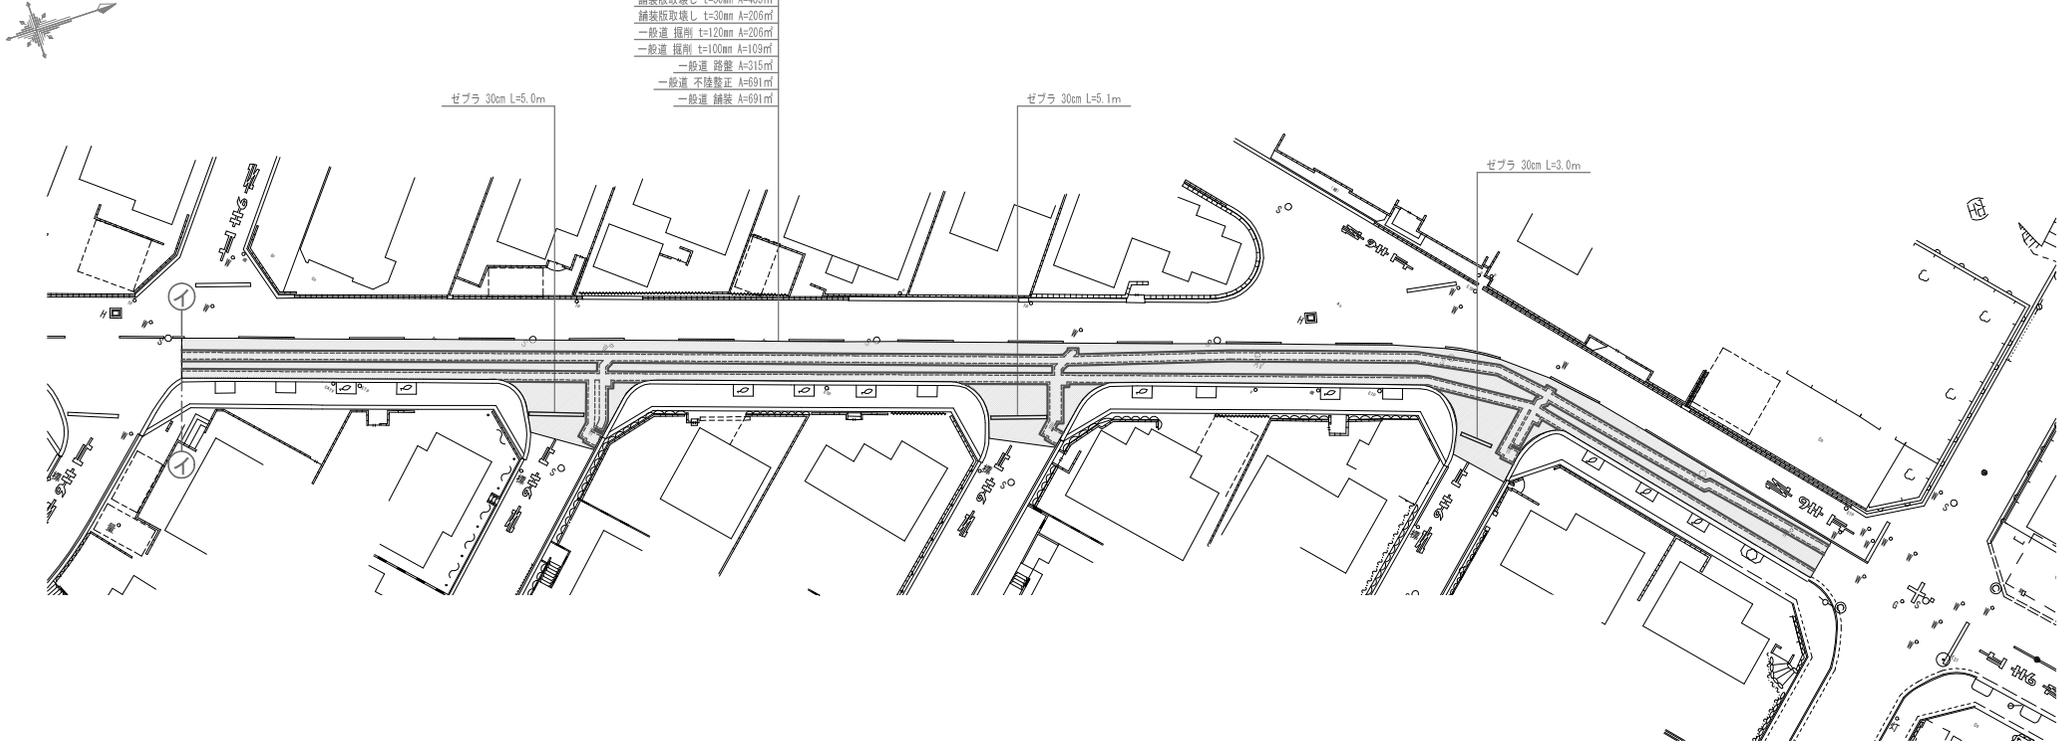

集計表1 舗装切断

区分	規格	数量 [m]	備考
昼間	As t≤15cm	171.8	—

集計表2 舗装版取壊し

区分	規格	数量 [㎡]	備考
昼間	BH0.2㎡ As t≤10cm	485	t=50mm
昼間	BH0.2㎡ As t≤10cm	206	t=30mm

集計表3 掘削（路盤撤去）

道路種別	区分	規格	数量 [㎡]	備考
アスファルト舗装 一般道	昼間	BH0.2㎡	25	面積：206㎡ t=120mm
アスファルト舗装 一般道	昼間	BH0.2㎡	11	面積：109㎡ t=100mm
	合計	BH0.2㎡	36	

集計表4 路盤

道路種別	区分	規格	数量 [㎡]	備考
アスファルト舗装 一般道	昼間	施工幅 1.8m未満	315	上層 t=100mm

集計表5 不陸整正

区分	規格	数量 [㎡]	備考
昼間	施工幅 1.8m未満	691	—

集計表6 舗装



道路種別	区分	規格	数量 [㎡]	備考
アスファルト舗装 一般道	昼間	t≤5cm	691	表層 t=50mm
アスファルト舗装 一般道（歩道）	昼間	t≤5cm	—	表層 t=30mm

集計表7 区画線

区分	規格	数量 [m]	備考
昼間	白実線 15cm	—	—
昼間	破線 15cm	—	—
昼間	セブラ 30cm	13.1	—
昼間	セブラ 45cm	—	—
昼間	記号・文字 15cm換算	—	—
昼間	記号・文字（黄色）15cm換算	—	—

工事名	桔梗が丘41号線配水管φ200mmほか更新工事		
図面名	舗装復旧平面図-3		
施工場所	名張市 桔梗が丘4番町ほか 地内		
縮尺	S=1:500	図面番号	
設計年月日	令和6年 月		30 / 34
名張市上下水道部			

舗装復旧平面図-4 S=1:500

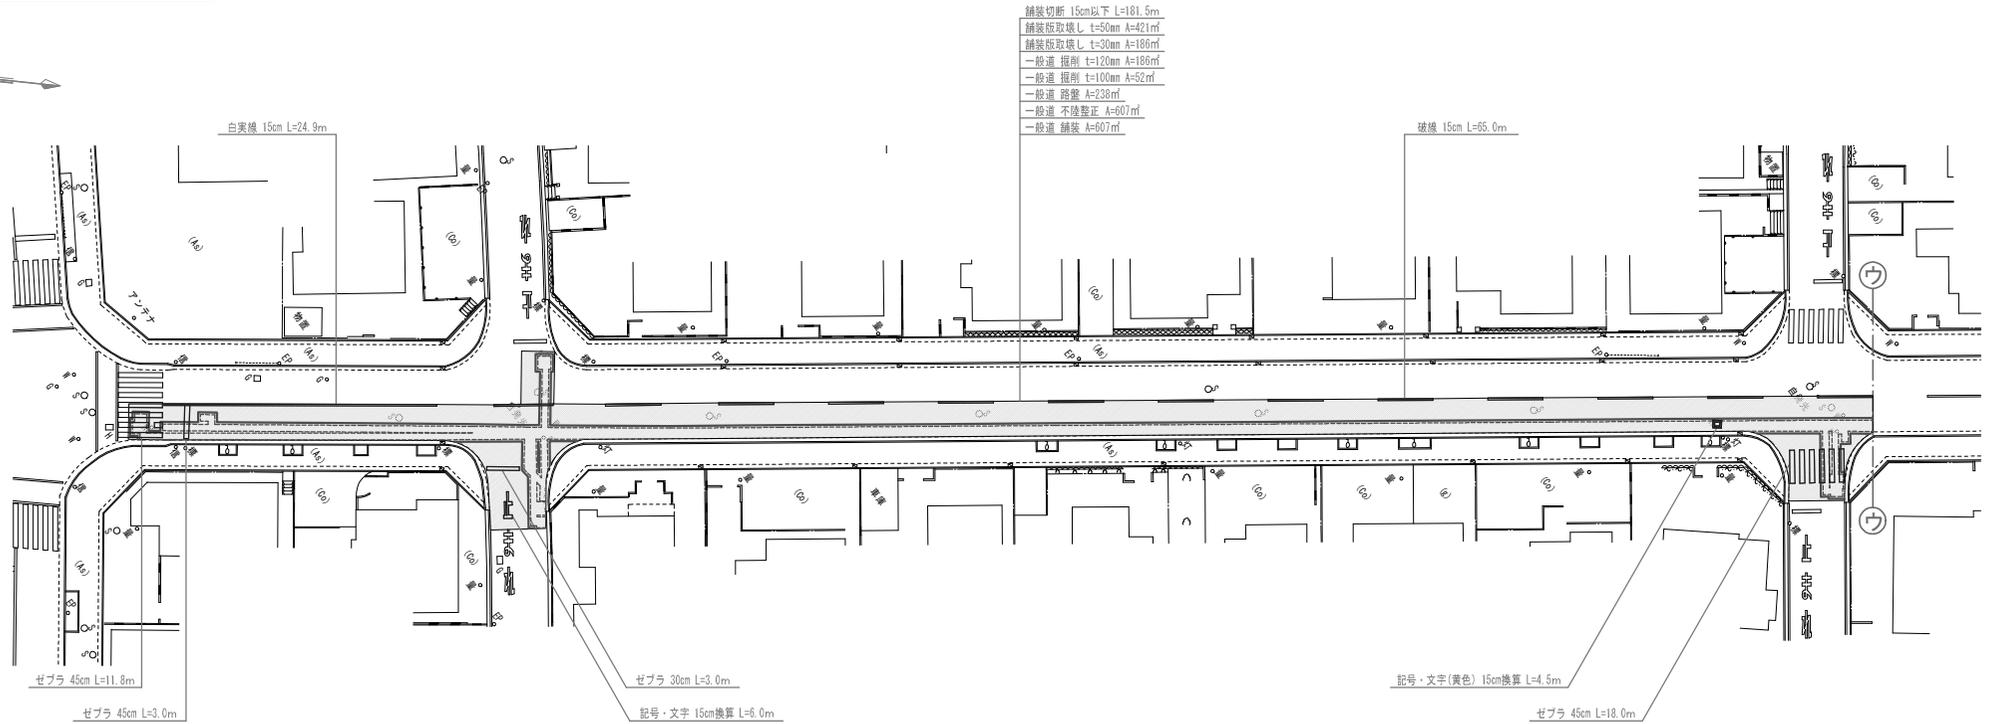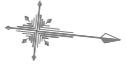

集計表1 舗装切断

区分	規格	数量 [m]	備考
昼間	As t≤15cm	181.5	—

集計表2 舗装版取壊し

区分	規格	数量 [m²]	備考
昼間	BH0.2m² As t≤10cm	421	t=50mm
昼間	BH0.2m² As t≤10cm	186	t=30mm

集計表3 掘削(路盤撤去)

道路種別	区分	規格	数量 [m²]	備考
アスファルト舗装 一般道	昼間	BH0.2m²	22	面積: 186m² t=120mm
アスファルト舗装 一般道	昼間	BH0.2m²	5	面積: 52m² t=100mm
	合計	BH0.2m²	27	

集計表4 路盤

道路種別	区分	規格	数量 [m²]	
アスファルト舗装 一般道	昼間	施工幅 1.8m未満	238	上層 t=100mm

集計表5 不陸整正

区分	規格	数量 [m²]	備考
昼間	施工幅 1.8m未満	607	—


集計表6 舗装

道路種別	区分	規格	数量 [m²]	
アスファルト舗装 一般道	昼間	t≤5cm	607	表層 t=50mm
アスファルト舗装 一般道(歩道)	昼間	t≤5cm	—	表層 t=30mm

集計表7 区画線

区分	規格	数量 [m]	備考
昼間	白実線 15cm	24.9	—
昼間	破線 15cm	65.0	—
昼間	ゼブラ 30cm	3.0	—
昼間	ゼブラ 45cm	32.8	—
昼間	記号・文字 15cm換算	6.0	—
昼間	記号・文字(黄色)15cm換算	4.5	—

工事名	桔梗が丘41号線配水管φ200mmほか更新工事		
図面名	舗装復旧平面図-4		
施工場所	名張市 桔梗が丘4番町ほか 地内		
縮尺	S=1:500	図面番号	
設計年月日	令和6年 月		31 / 34
名張市上下水道部			

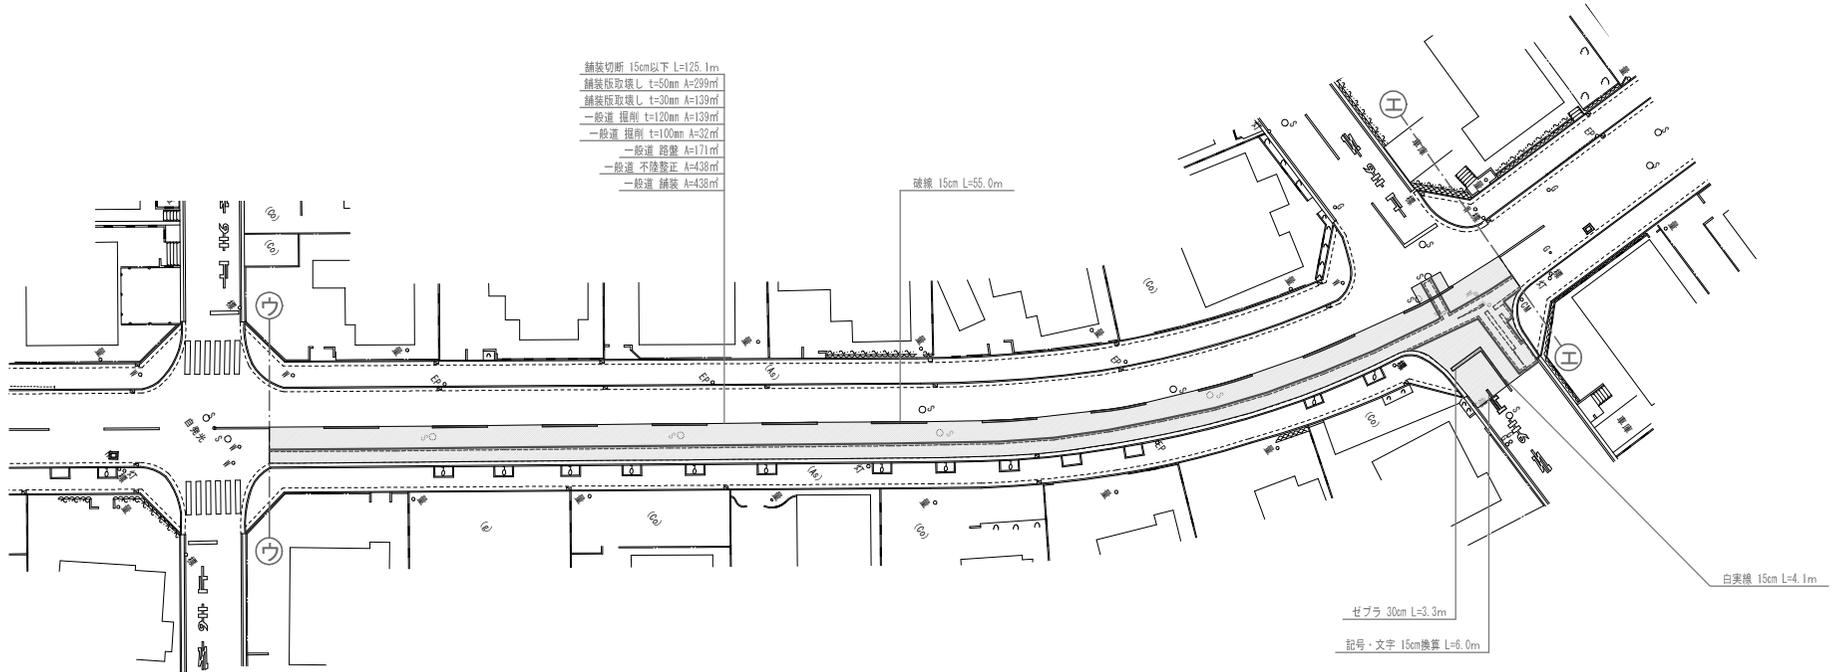

集計表1 舗装切断

区分	規格	数量 [m]	備考
昼間	As t≤15cm	125.1	—

集計表2 舗装版取壊し

区分	規格	数量 [㎡]	備考
昼間	BH0.2㎡ As t≤10cm	299	t=50mm
昼間	BH0.2㎡ As t≤10cm	139	t=30mm

集計表3 掘削（路盤撤去）

道路種別	区分	規格	数量 [㎡]	備考
アスファルト舗装 一般道	昼間	BH0.2㎡	17	面積：139㎡ t=120mm
アスファルト舗装 一般道	昼間	BH0.2㎡	3	面積：32㎡ t=100mm
	合計	BH0.2㎡	20	

集計表4 路盤

道路種別	区分	規格	数量 [㎡]	備考
アスファルト舗装 一般道	昼間	施工幅 1.8m未満	171	上層 t=100mm

集計表5 不陸整正

区分	規格	数量 [㎡]	備考
昼間	施工幅 1.8m未満	438	—

集計表6 舗装


道路種別	区分	規格	数量 [㎡]	備考
アスファルト舗装 一般道	昼間	t≤5cm	438	表層 t=50mm
アスファルト舗装 一般道（歩道）	昼間	t≤5cm	—	表層 t=30mm

集計表7 区画線

区分	規格	数量 [m]	備考
昼間	白実線 15cm	4.1	—
昼間	破線 15cm	55.0	—
昼間	ゼブラ 30cm	3.3	—
昼間	ゼブラ 45cm	—	—
昼間	記号・文字 15cm換算	6.0	—
昼間	記号・文字（黄色）15cm換算	—	—

工事名	桔梗が丘41号線配水管φ200mmほか更新工事		
図面名	舗装復旧平面図-5		
施工場所	名張市 桔梗が丘4番町ほか 地内		
縮尺	S=1:500	図面番号	
設計年月日	令和6年 月		32 / 34
名張市上下水道部			

舗装復旧平面図-6 S=1:500

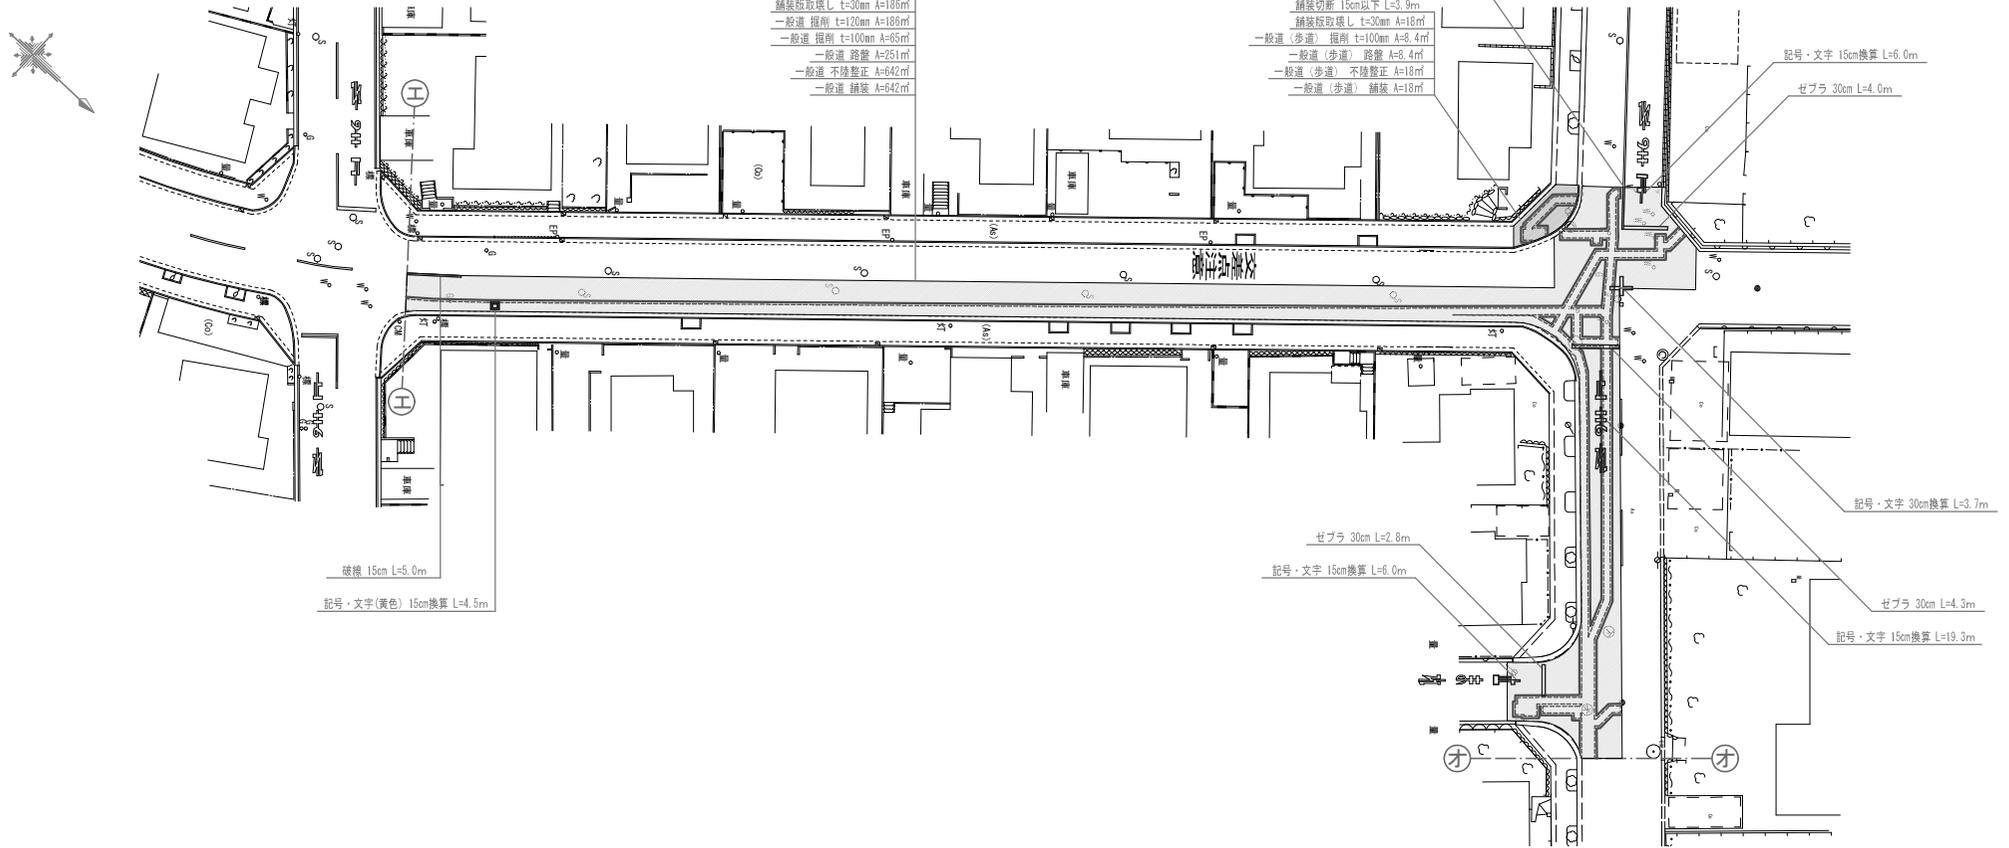

集計表1 舗装切断

区分	規格	数量 [m]	備考
昼間	As t≤15cm	171.4	—

集計表2 舗装版取壊し

区分	規格	数量 [㎡]	備考
昼間	BH0.2㎡ As t≤10cm	456	t=50mm
昼間	BH0.2㎡ As t≤10cm	204	t=30mm

集計表3 掘削(路盤撤去)

道路種別	区分	規格	数量 [㎡]	備考
アスファルト舗装 一般道	昼間	BH0.2㎡	22	面積: 186㎡ t=120mm
アスファルト舗装 一般道	昼間	BH0.2㎡	7	面積: 73㎡ t=100mm
	合計	BH0.2㎡	29	—

集計表4 路盤

道路種別	区分	規格	数量 [㎡]	備考
アスファルト舗装 一般道	昼間	施工幅 1.8m未満	259	上層 t=100mm

集計表5 不陸整正

区分	規格	数量 [㎡]	備考
昼間	施工幅 1.8m未満	660	—


集計表6 舗装

道路種別	区分	規格	数量 [㎡]	備考
アスファルト舗装 一般道	昼間	t≤5cm	642	表層 t=50mm
アスファルト舗装 一般道(歩道)	昼間	t≤5cm	18	表層 t=30mm

集計表7 区画線

区分	規格	数量 [m]	備考
昼間	白実線 15cm	3.8	—
昼間	破線 15cm	5.0	—
昼間	セブラ 30cm	11.1	—
昼間	セブラ 45cm	—	—
昼間	記号・文字 15cm換算	31.3	—
昼間	記号・文字 30cm換算	3.7	—
昼間	記号・文字(黄色)15cm換算	4.5	—

工事名	桔梗が丘41号線配水管φ200mmほか更新工事		
図面名	舗装復旧平面図-6		
施工場所	名張市 桔梗が丘4番町ほか 地内		
縮尺	S=1:500	図面番号	
設計年月日	令和6年 月		33 / 34
名張市上下水道部			

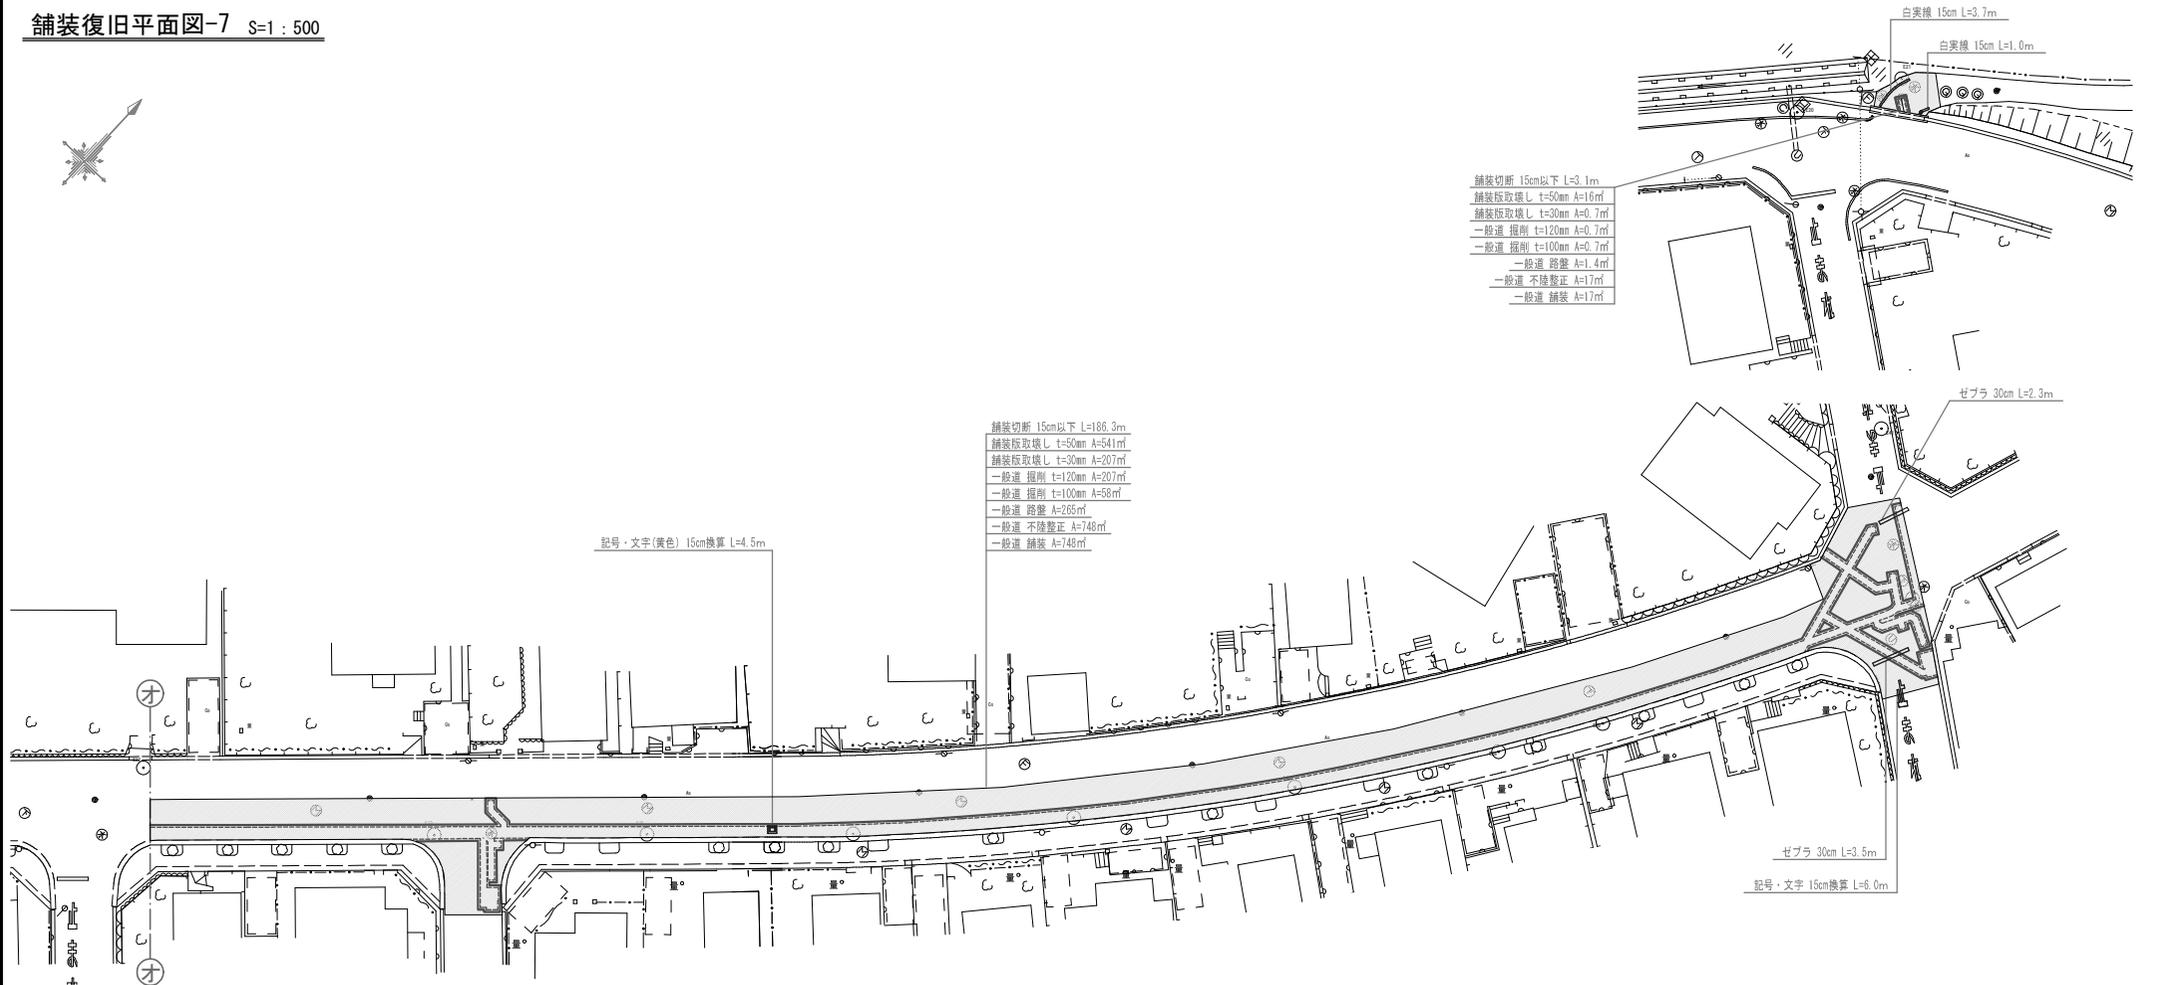

舗装切断 15cm以下 L=3.1m  
 舗装版取壊し t=50mm A=16㎡  
 舗装版取壊し t=30mm A=0.7㎡  
 一般道 掘削 t=120mm A=0.7㎡  
 一般道 掘削 t=100mm A=0.7㎡  
 一般道 路盤 A=1.4㎡  
 一般道 不陸整正 A=1.7㎡  
 一般道 舗装 A=1.7㎡

舗装切断 15cm以下 L=186.3m  
 舗装版取壊し t=50mm A=541㎡  
 舗装版取壊し t=30mm A=207㎡  
 一般道 掘削 t=120mm A=207㎡  
 一般道 掘削 t=100mm A=58㎡  
 一般道 路盤 A=205㎡  
 一般道 不陸整正 A=748㎡  
 一般道 舗装 A=748㎡

記号・文字(黄色) 15cm換算 L=4.5m

記号・文字 15cm換算 L=6.0m

集計表1 舗装切断

区分	規格	数量 [m]	備考
昼間	As t≤15cm	189.4	—

集計表2 舗装版取壊し

区分	規格	数量 [㎡]	備考
昼間	BH0.2㎡ As t≤10cm	557	t=50mm
昼間	BH0.2㎡ As t≤10cm	208	t=30mm

集計表3 掘削(路盤撤去)

道路種別	区分	規格	数量 [㎡]	備考
アスファルト舗装 一般道	昼間	BH0.2㎡	25	面積: 208㎡ t=120mm
	昼間	BH0.2㎡	6	面積: 59㎡ t=100mm
合計		BH0.2㎡	31	—

集計表4 路盤

道路種別	区分	規格	数量 [㎡]	備考
アスファルト舗装 一般道	昼間	施工幅 1.8m未満	267	上層 t=100mm

集計表5 不陸整正

区分	規格	数量 [㎡]	備考
昼間	施工幅 1.8m未満	765	—

集計表6 舗装

道路種別	区分	規格	数量 [㎡]	備考
アスファルト舗装 一般道	昼間	t≤5cm	765	表層 t=50mm
アスファルト舗装 一般道(歩道)	昼間	t≤5cm	—	表層 t=30mm

集計表7 区画線

区分	規格	数量 [m]	備考
昼間	白実線 15cm	4.7	—
昼間	破線 15cm	—	—
昼間	ゼブラ 30cm	5.8	—
昼間	ゼブラ 45cm	—	—
昼間	記号・文字 15cm換算	6.0	—
昼間	記号・文字(黄色)15cm換算	4.5	—

工事名	桔梗が丘41号線配水管φ200mmほか更新工事		
図面名	舗装復旧平面図-7		
施工場所	名張市 桔梗が丘4番町ほか 地内		
縮尺	S=1:500	図面番号	
設計年月日	令和6年 月	34 / 34	
名張市上下水道部			