



本設位置図

S=1:1000

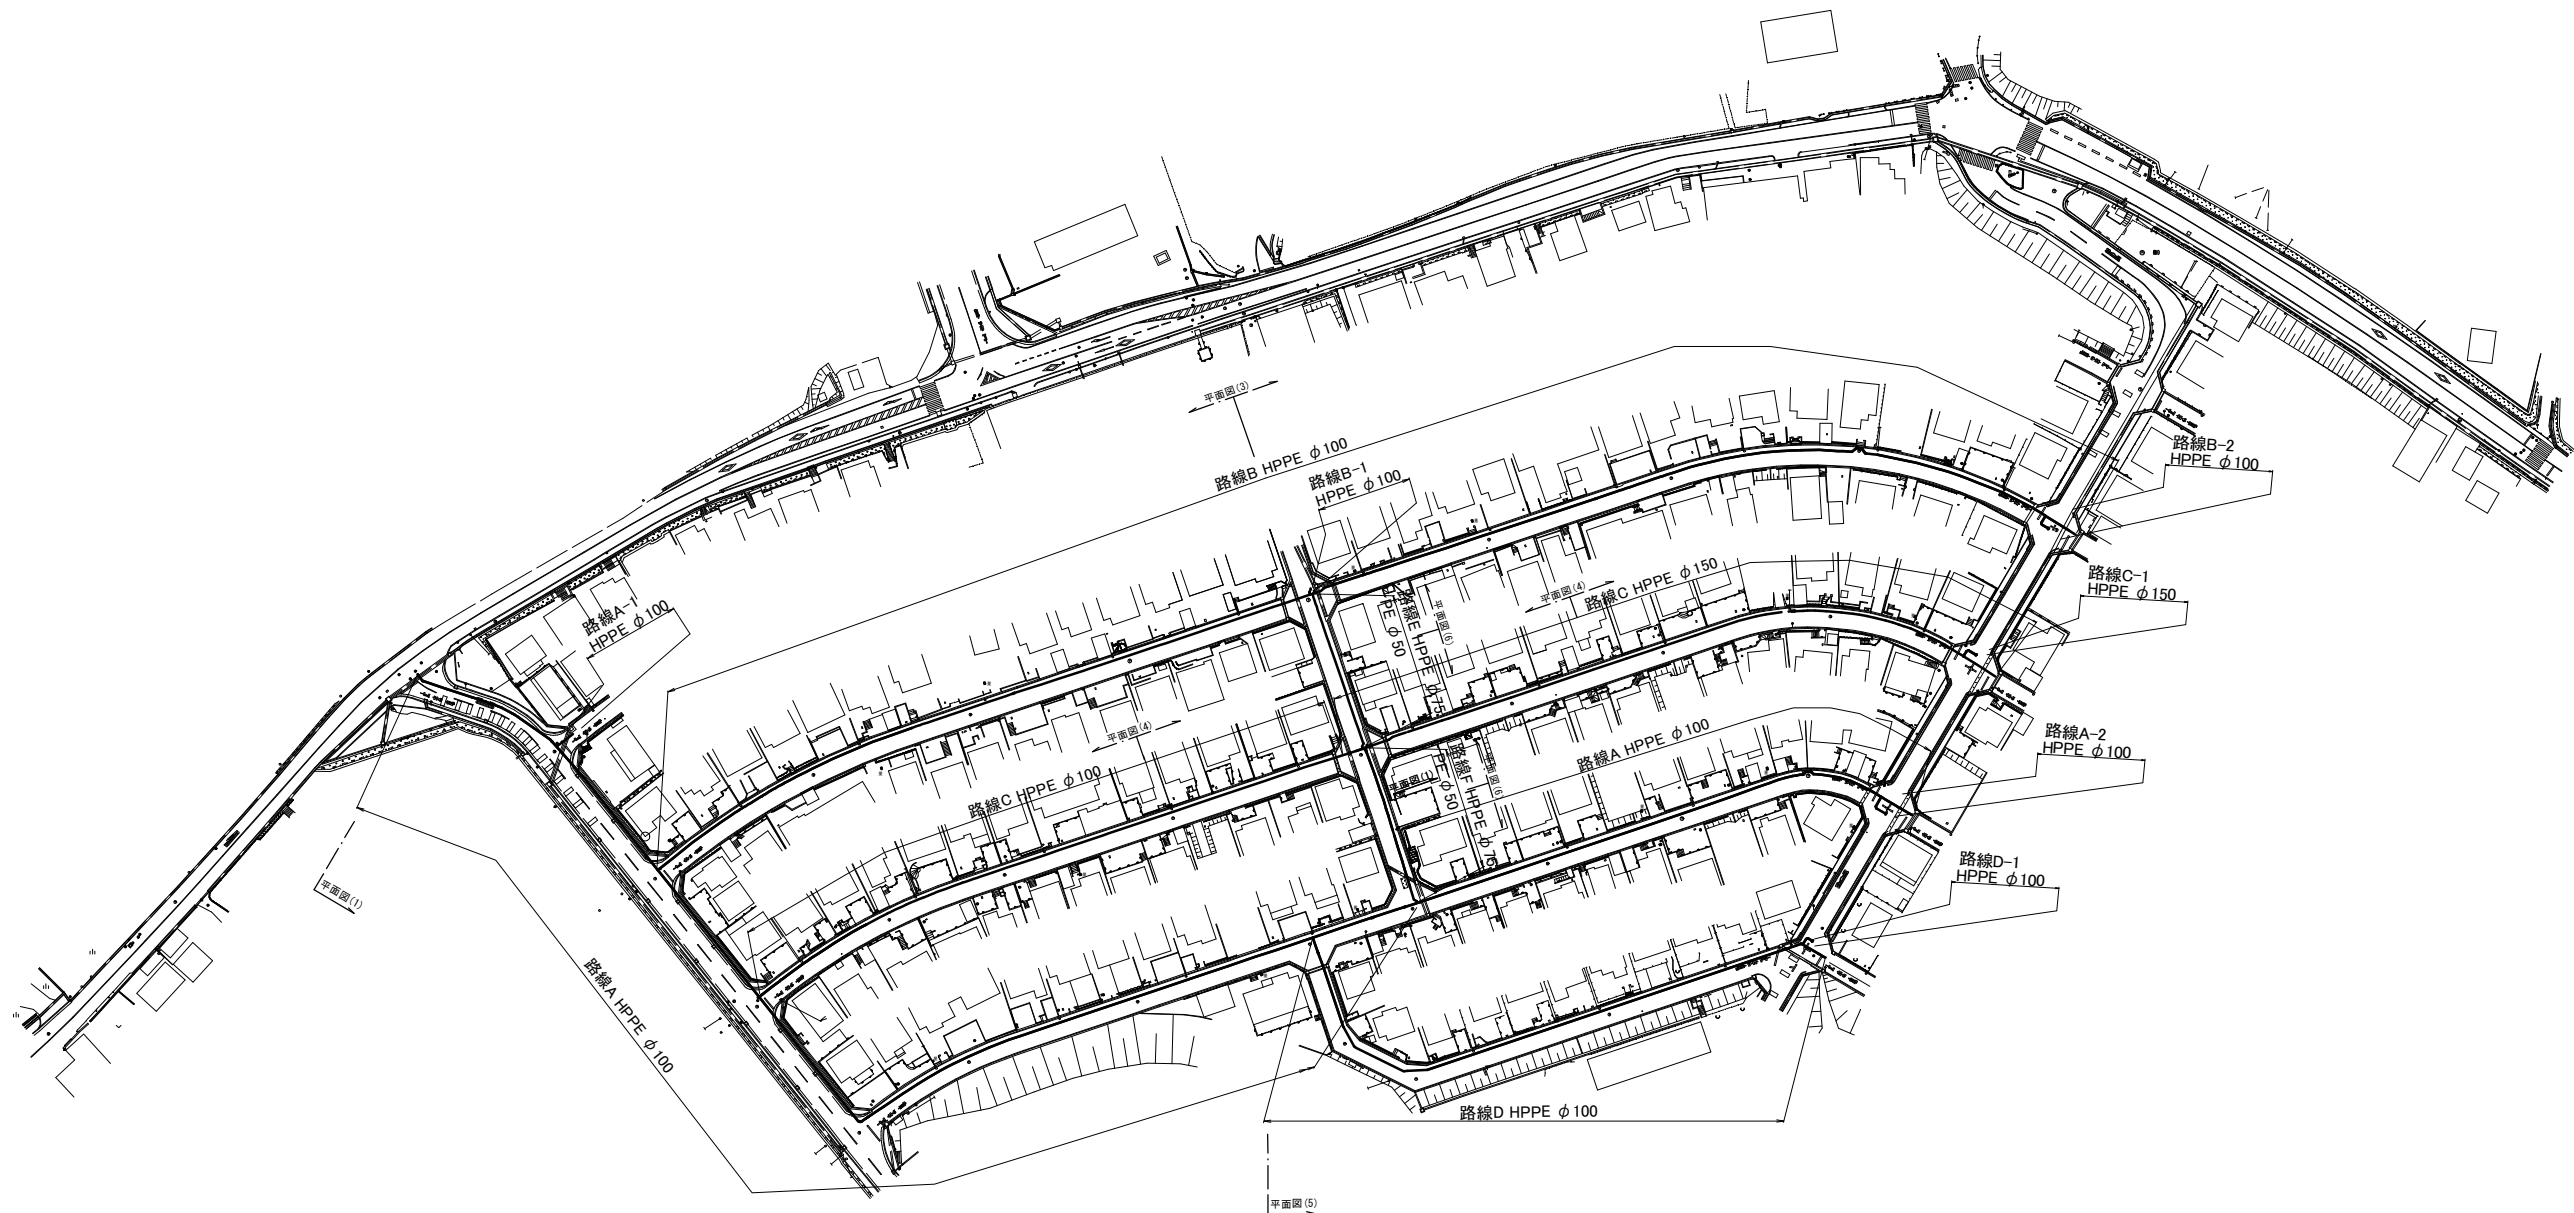


工 事 名	市道富貴ヶ丘35号線配水管φ150mmほか更新工事		
図 面 名	本設位置図		
施工場所	名張市 富貴ヶ丘4番町 地内		
縮 尺	S=1:1000		図面番号
設計年月日			1 / 38
名 張 市 上 下 水 道 部			

本設平面図-3 S=1:500

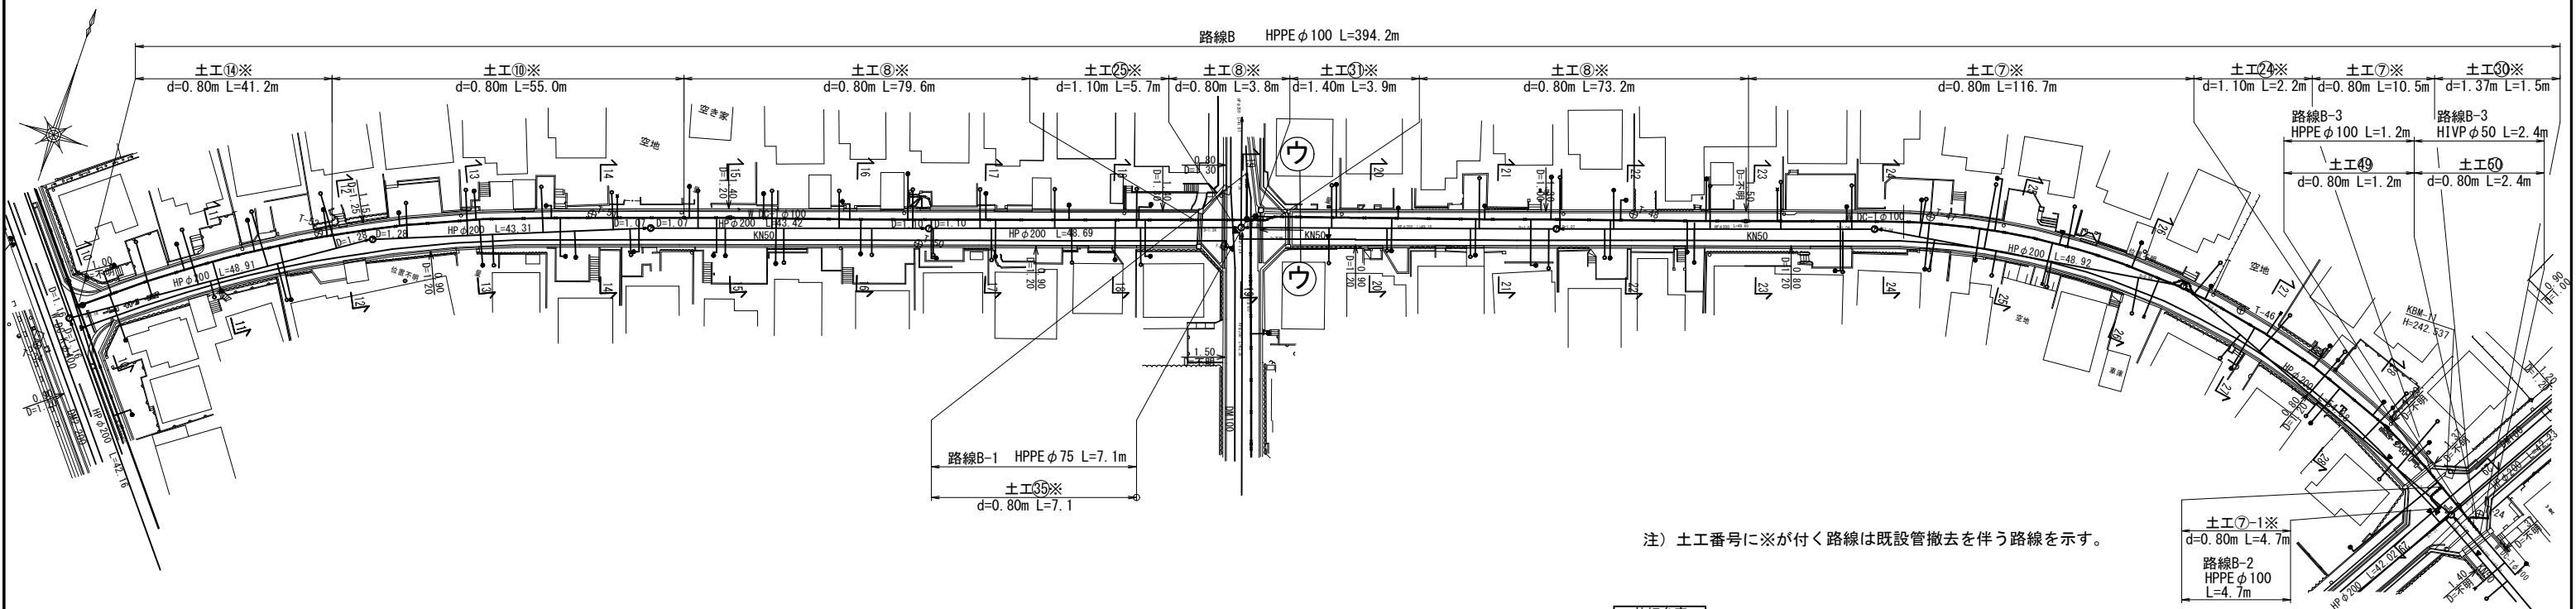

注) 土工番号に※が付く路線は既設管撤去を伴う路線を示す。


本設配管詳細図-3 S=NO SCALE

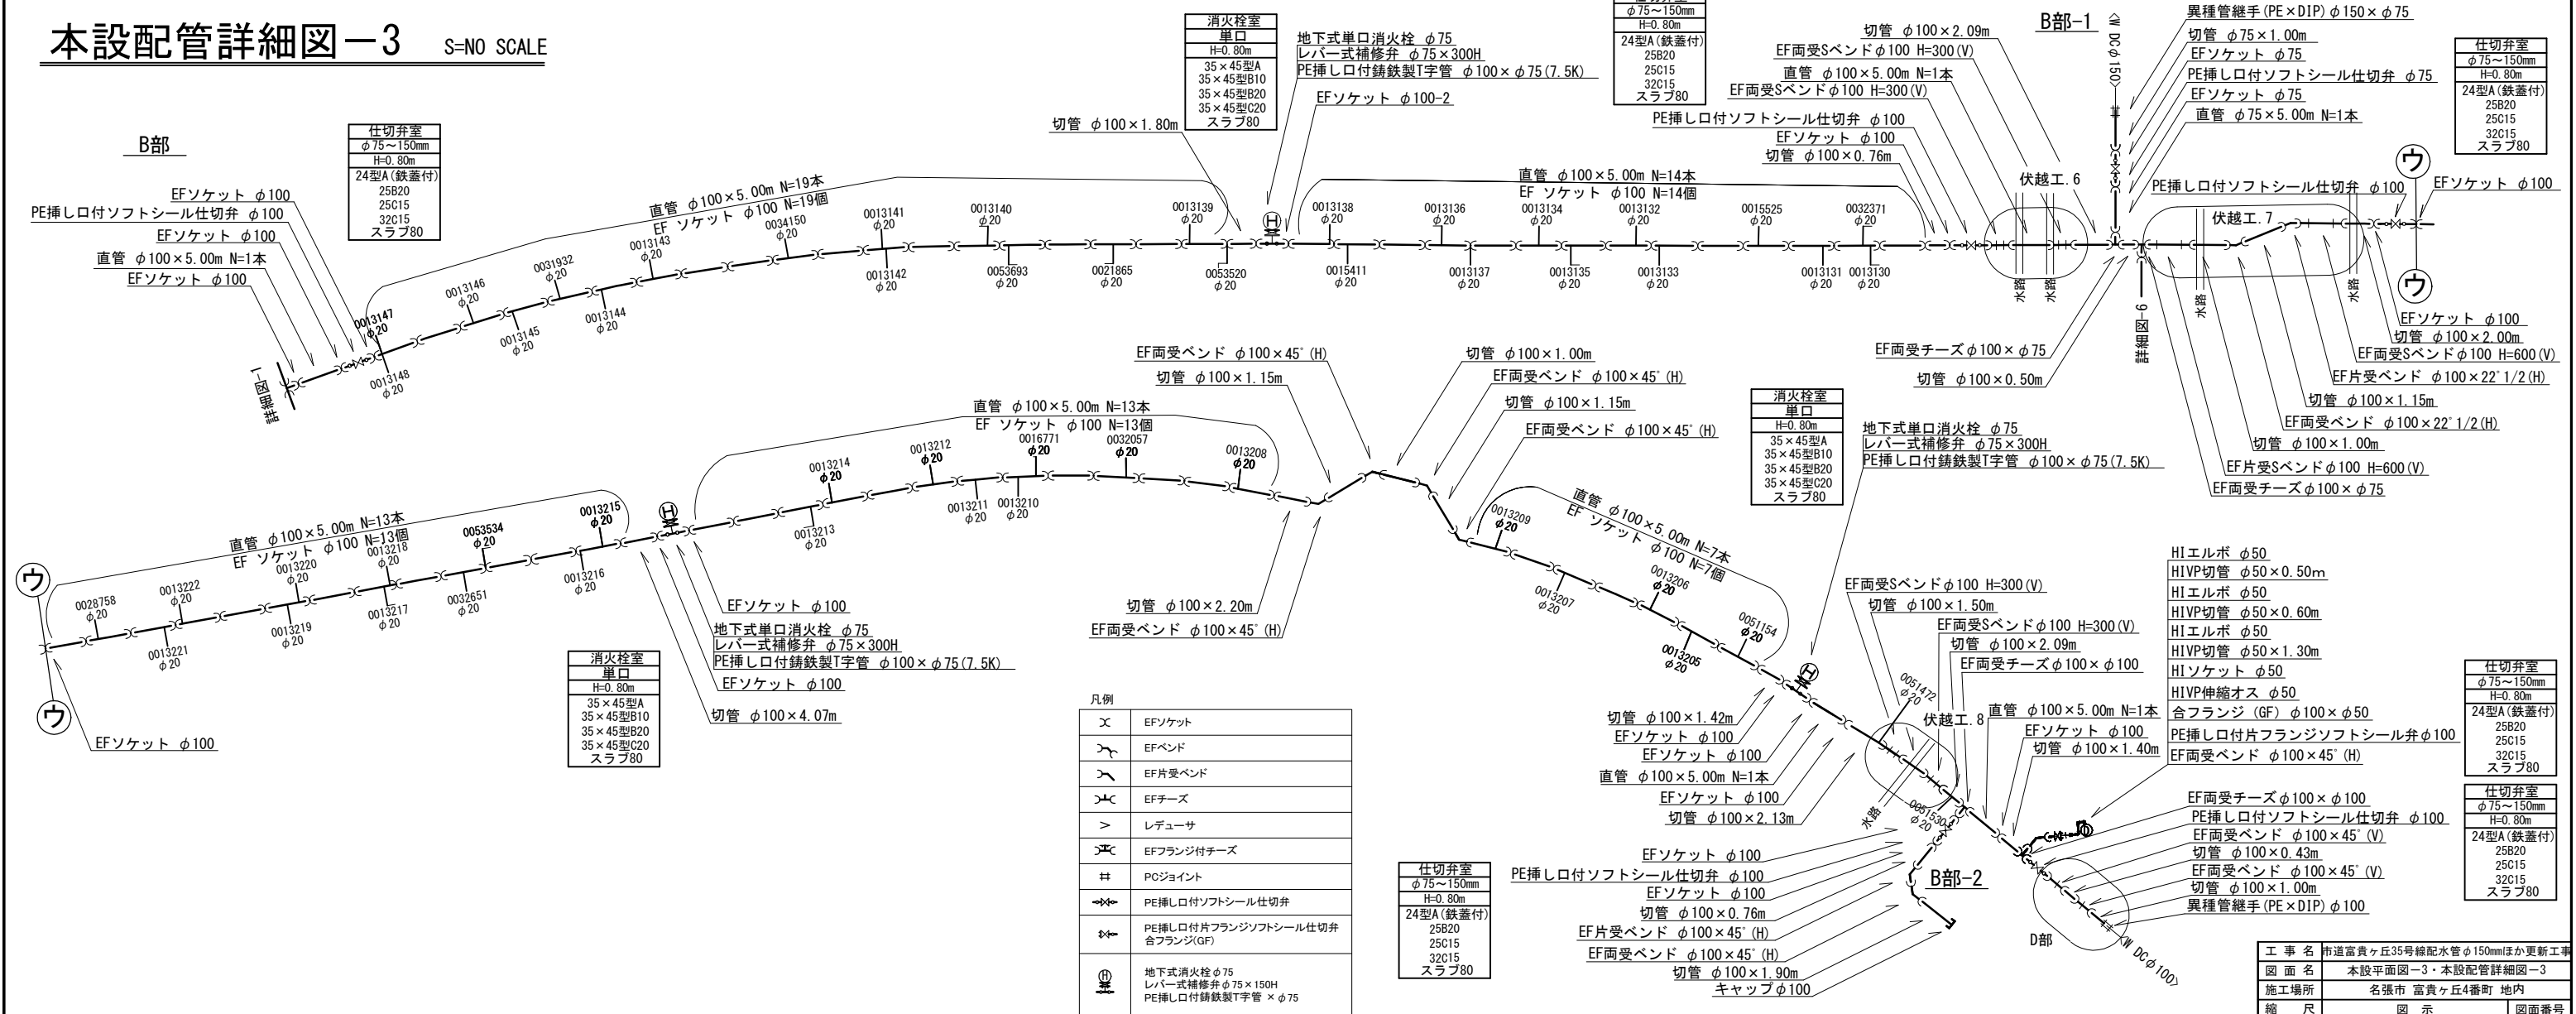

×	EFソケット
↘	EFベンド
↘	EF片受ベンド
↘	EFチーズ
>	レデュサ
↘	EFフランジ付チーズ
≡	PCジョイント
↘	PE挿し口付ソフトシール仕切弁
↘	PE挿し口付片フランジソフトシール仕切弁 合フランジ(GF)
Ⓜ	地下式消火栓φ75 レバー式補修弁φ75×150H PE挿し口付鑄鉄製T字管×φ75


工 事 名	市道富貴ヶ丘35号線配水管φ150mmほか更新工事
図 面 名	本設平面図-3・本設配管詳細図-3
施工場所	名張市 富貴ヶ丘4番町 地内
縮 尺	図 示
設計年月日	4 / 38
名 張 市 上 下 水 道 部	

本設平面図-4 S=1:500

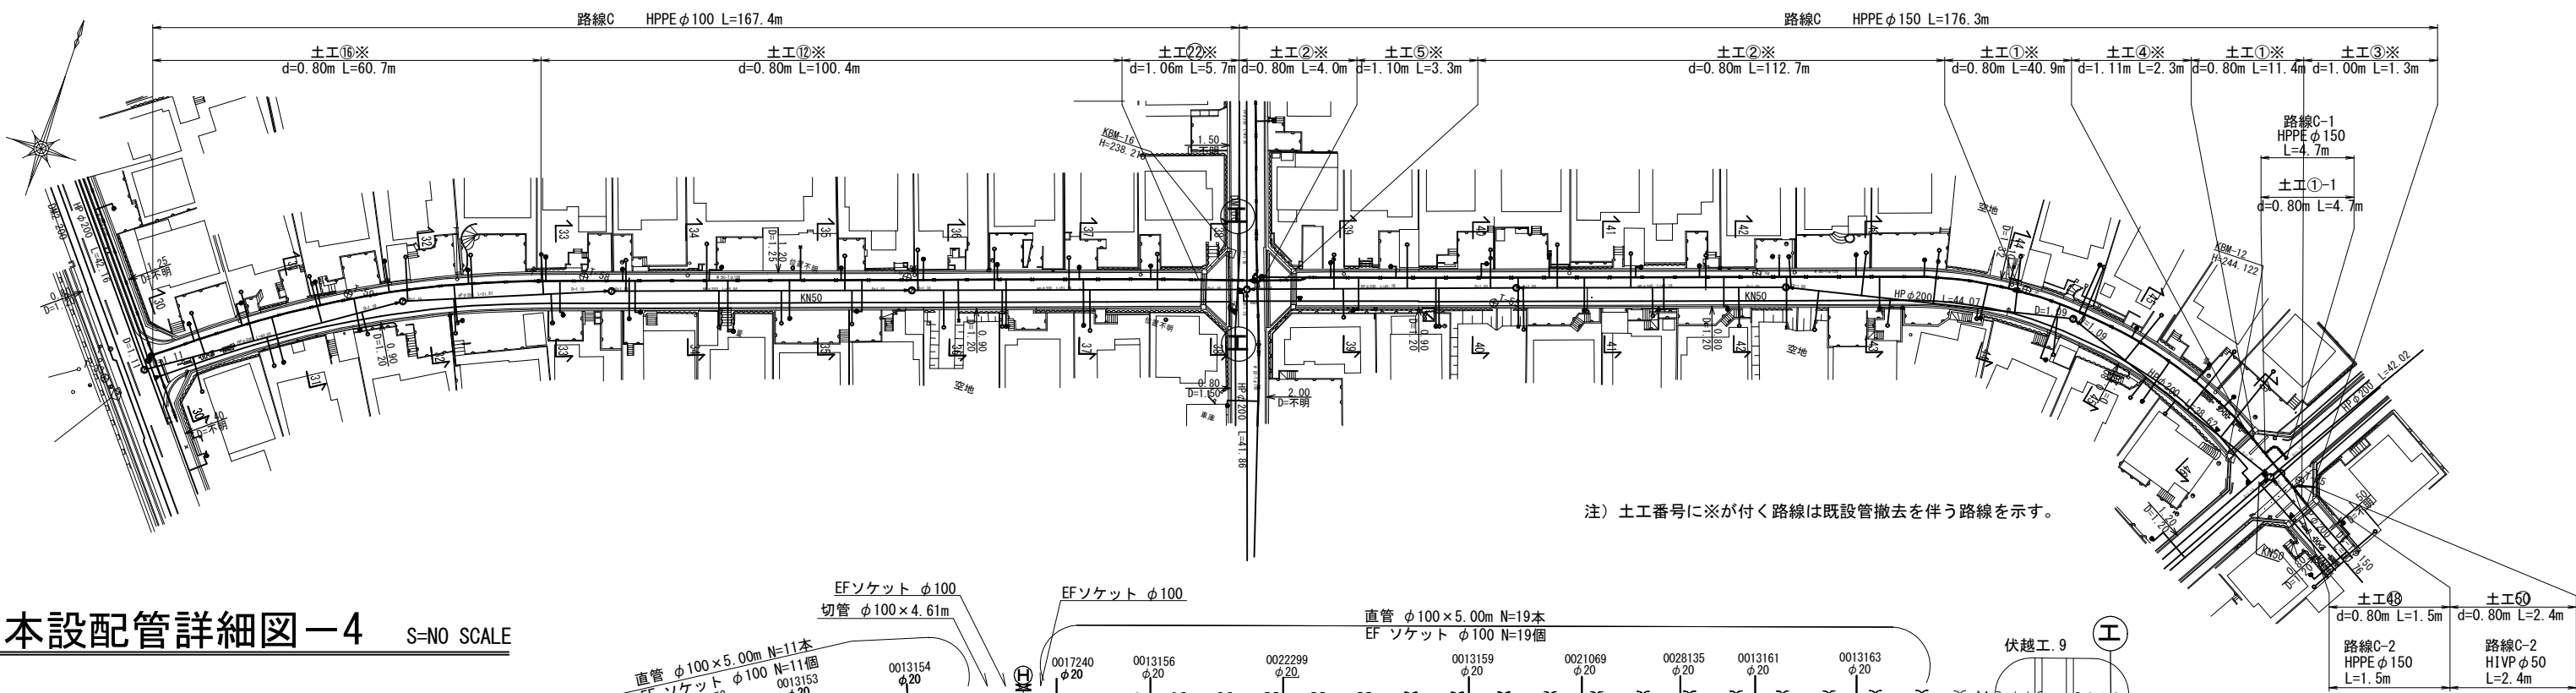

注) 土工番号に※が付く路線は既設管撤去を伴う路線を示す。

本設配管詳細図-4 S=NO SCALE

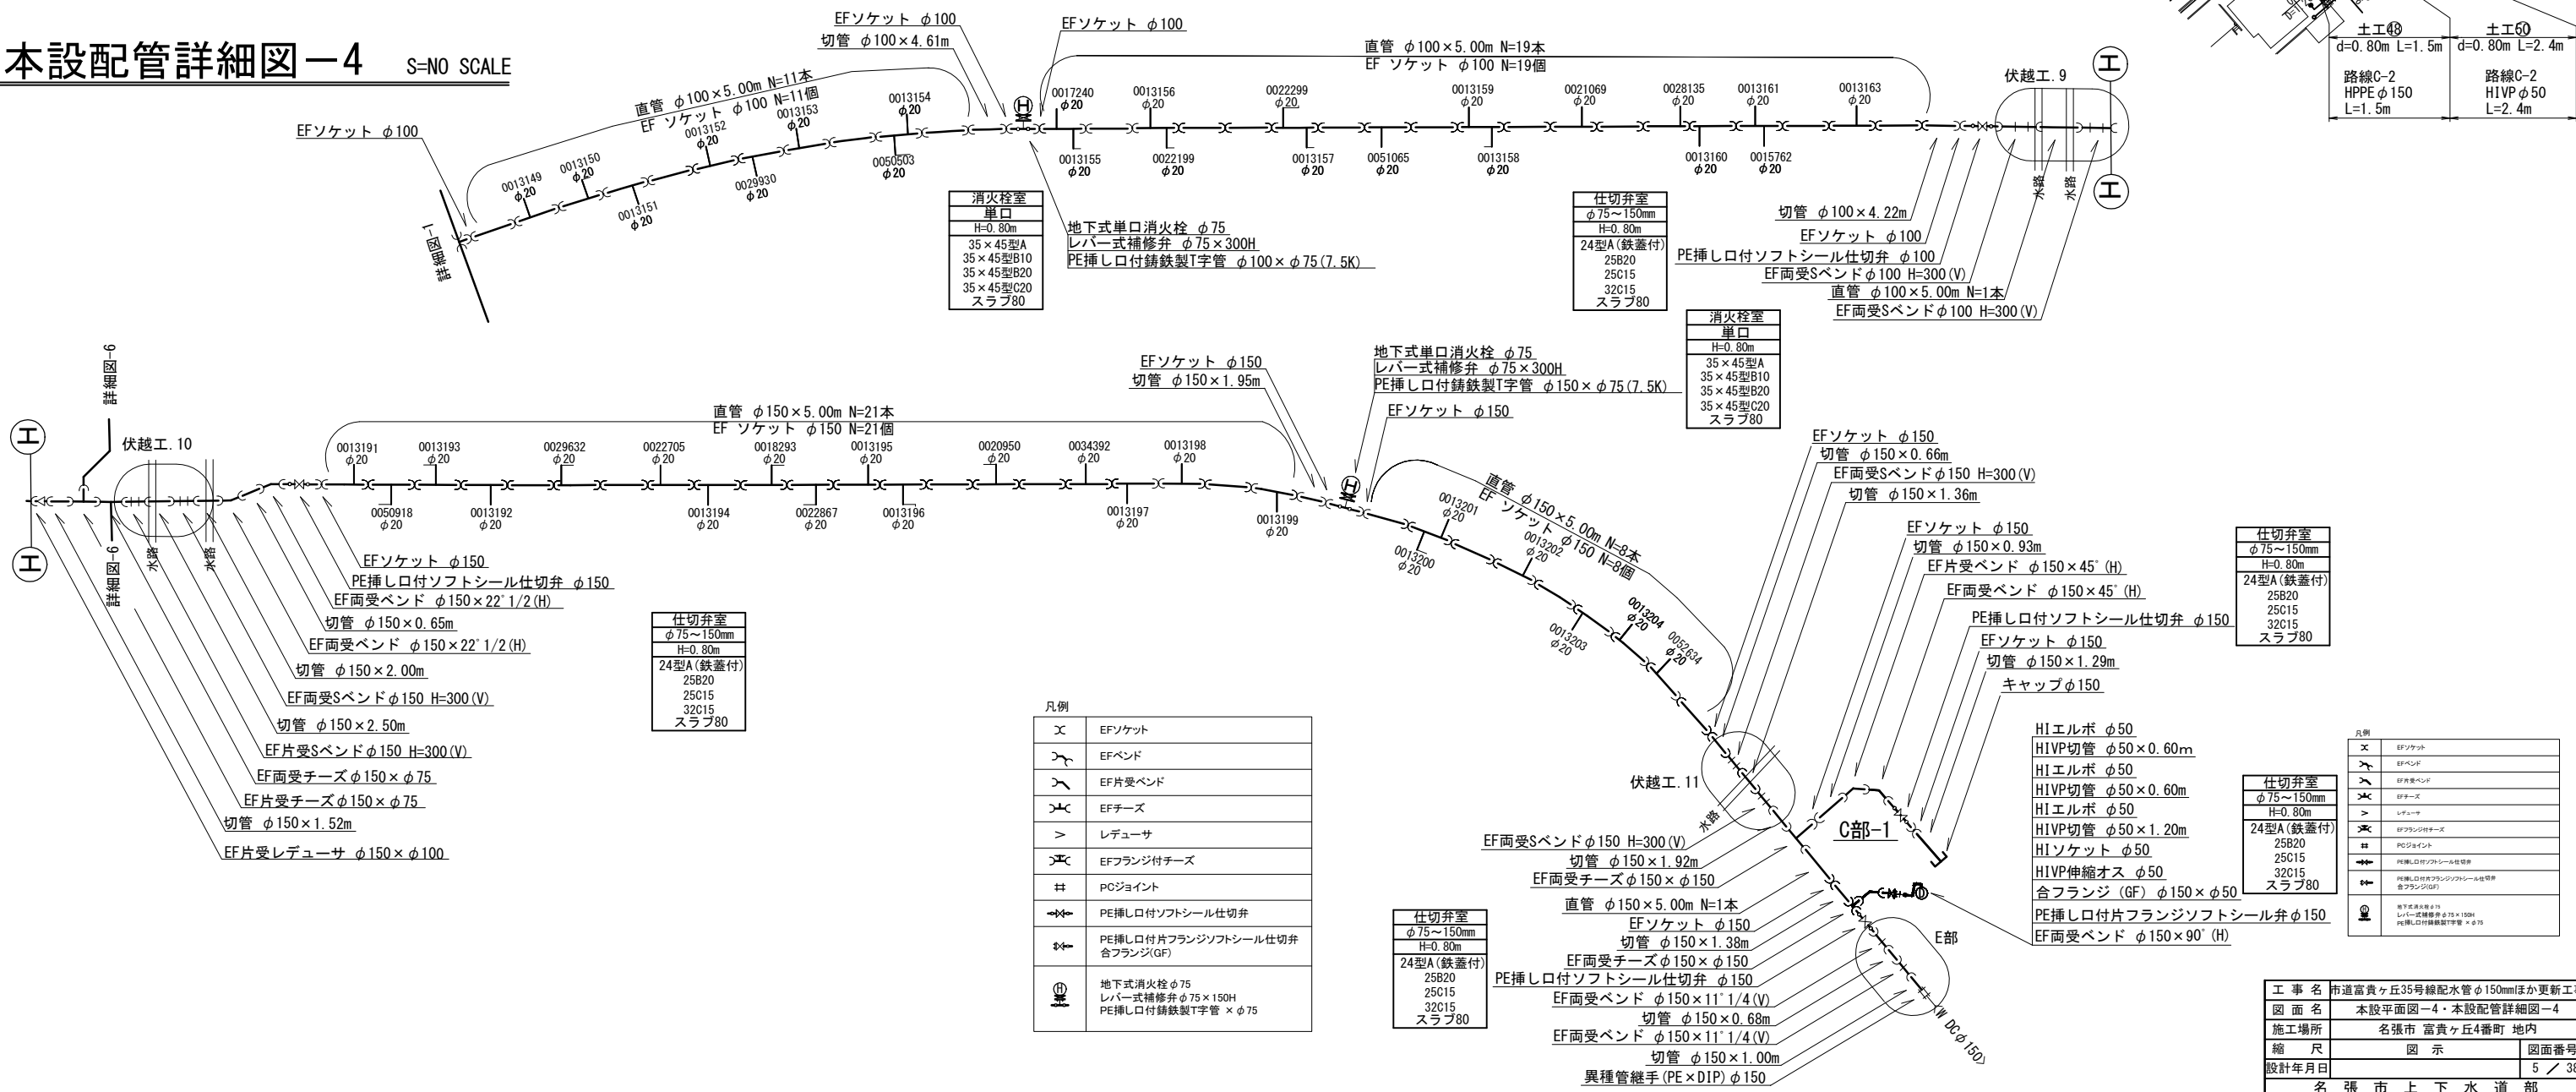

凡例	
⋈	EFソケット
⋈	EFベンド
⋈	EF片受ベンド
⋈	EFチーズ
>	レデュース
⋈	EFフランジ付チーズ
⋈	PCジョイント
⋈	PE挿し口付ソフトシール仕切弁
⋈	PE挿し口付片フランジソフトシール仕切弁 合フランジ(GF)
⋈	地下式消火栓 φ75 レバー式補修弁 φ75×150H PE挿し口付鑄鉄製T字管 × φ75

仕切弁室	
φ75~150mm	
H=0.80m	
24型A(鉄蓋付)	
25B20	
25C15	
32C15	
スラブ80	

消火栓室	
単口	
H=0.80m	
35×45型A	
35×45型B10	
35×45型B20	
35×45型C20	
スラブ80	

仕切弁室	
φ75~150mm	
H=0.80m	
24型A(鉄蓋付)	
25B20	
25C15	
32C15	
スラブ80	


仕切弁室	
φ75~150mm	
H=0.80m	
24型A(鉄蓋付)	
25B20	
25C15	
32C15	
スラブ80	

仕切弁室	
φ75~150mm	
H=0.80m	
24型A(鉄蓋付)	
25B20	
25C15	
32C15	
スラブ80	

凡例	
⋈	EFソケット
⋈	EFベンド
⋈	EF片受ベンド
⋈	EFチーズ
>	レデュース
⋈	EFフランジ付チーズ
⋈	PCジョイント
⋈	PE挿し口付ソフトシール仕切弁
⋈	PE挿し口付片フランジソフトシール仕切弁 合フランジ(GF)
⋈	地下式消火栓 φ75 レバー式補修弁 φ75×150H PE挿し口付鑄鉄製T字管 × φ75


工 事 名	市道富貴ヶ丘35号線配水管φ150mmほか更新工事
図 面 名	本設平面図-4・本設配管詳細図-4
施工場所	名張市 富貴ヶ丘4番町 地内
縮 尺	図 示
設計年月日	5 / 38
名 張 市 上 下 水 道 部	

本設平面図－5 S=1:500

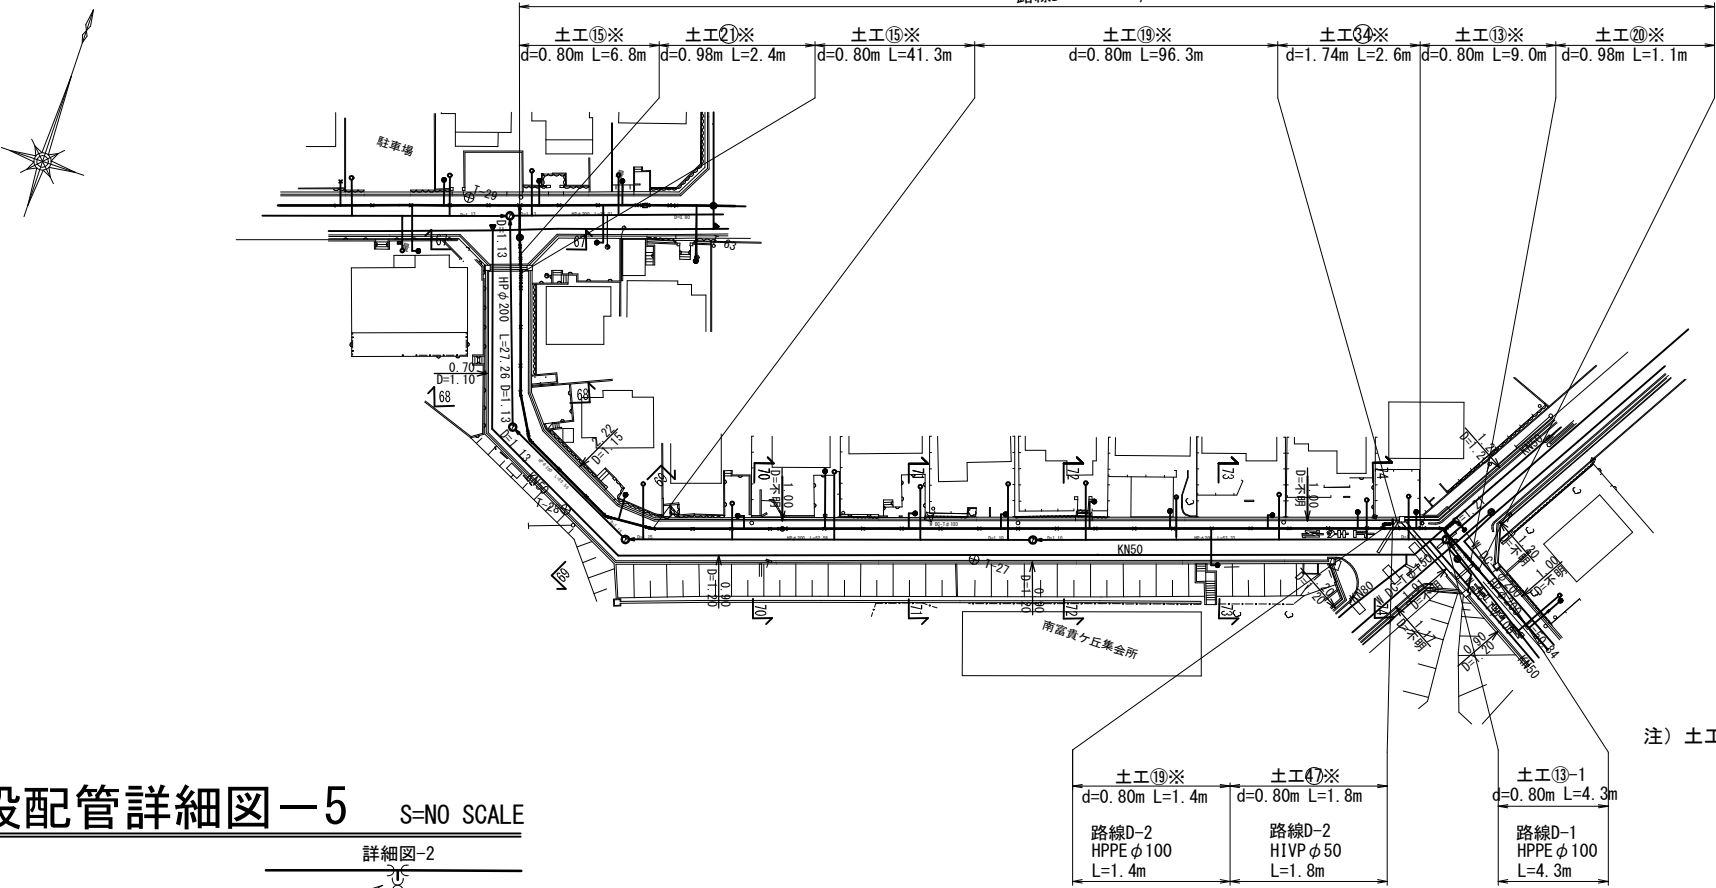

注) 土工番号に※が付く路線は既設管撤去を伴う路線を示す。


本設配管詳細図－5 S=NO SCALE

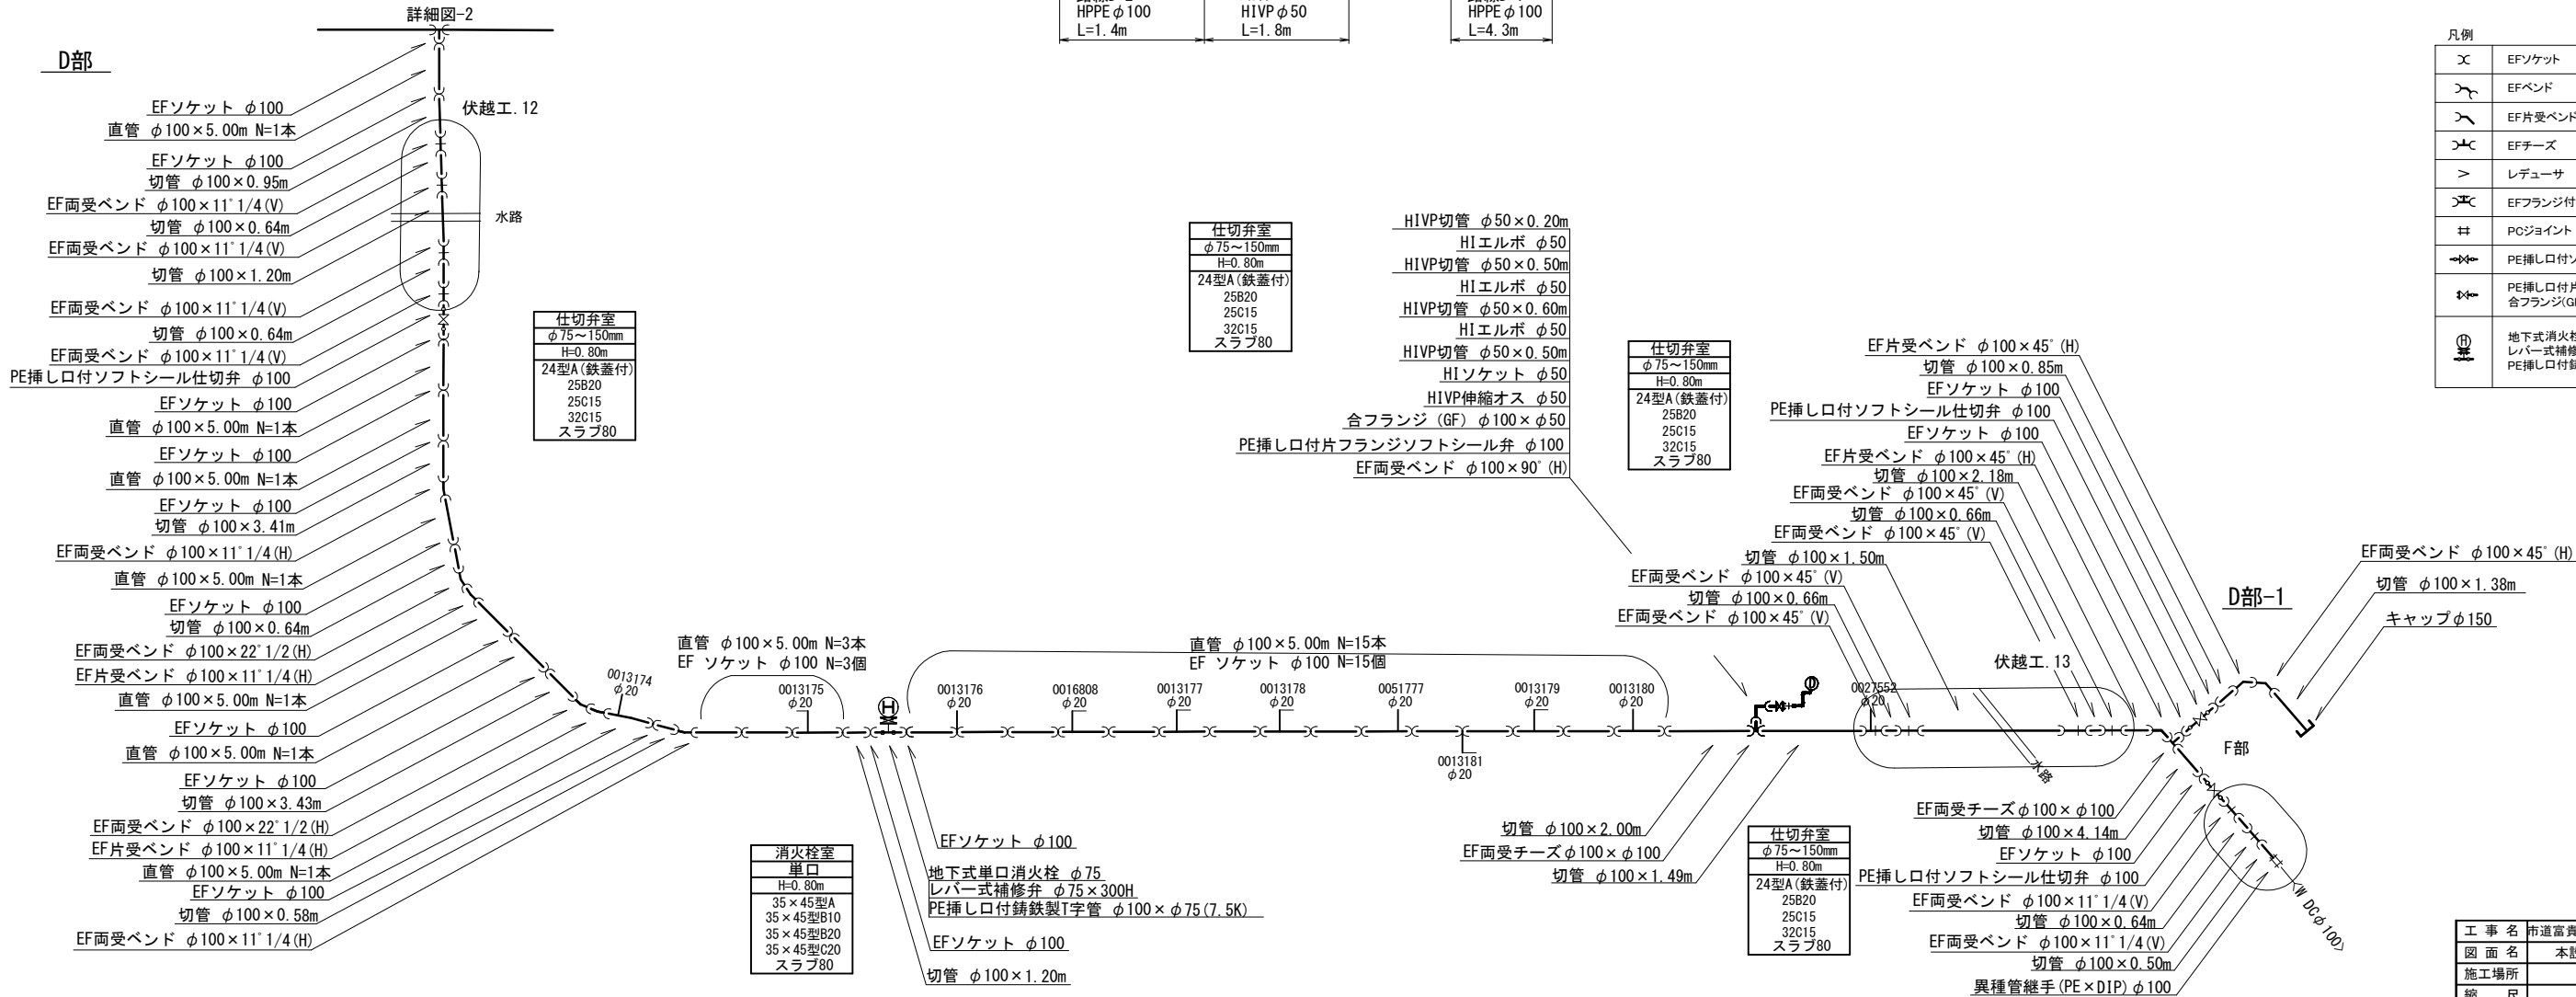

凡例	
⋈	EFソケット
↘	EFベンド
↗	EF片受ベンド
⋈	EFチーズ
>	レデューサ
⋈	EFフランジ付チーズ
⋈	PCジョイント
⋈	PE挿し口付ソフトシール仕切弁
⋈	PE挿し口付フランジソフトシール仕切弁 合フランジ(GF)
⋈	地下式消火栓φ75 レバー式補修弁φ75×150H PE挿し口付鋼鉄製T字管 × φ75


工 事 名	市道富貴ヶ丘35号線配水管φ150mmほか更新工事
図 面 名	本設平面図－5・本設配管詳細図－5
施工場所	名張市 富貴ヶ丘4番町 地内
縮 尺	図 示
設計年月日	6 / 38
名 張 市 上 下 水 道 部	

本設平面図－6 S=1:500

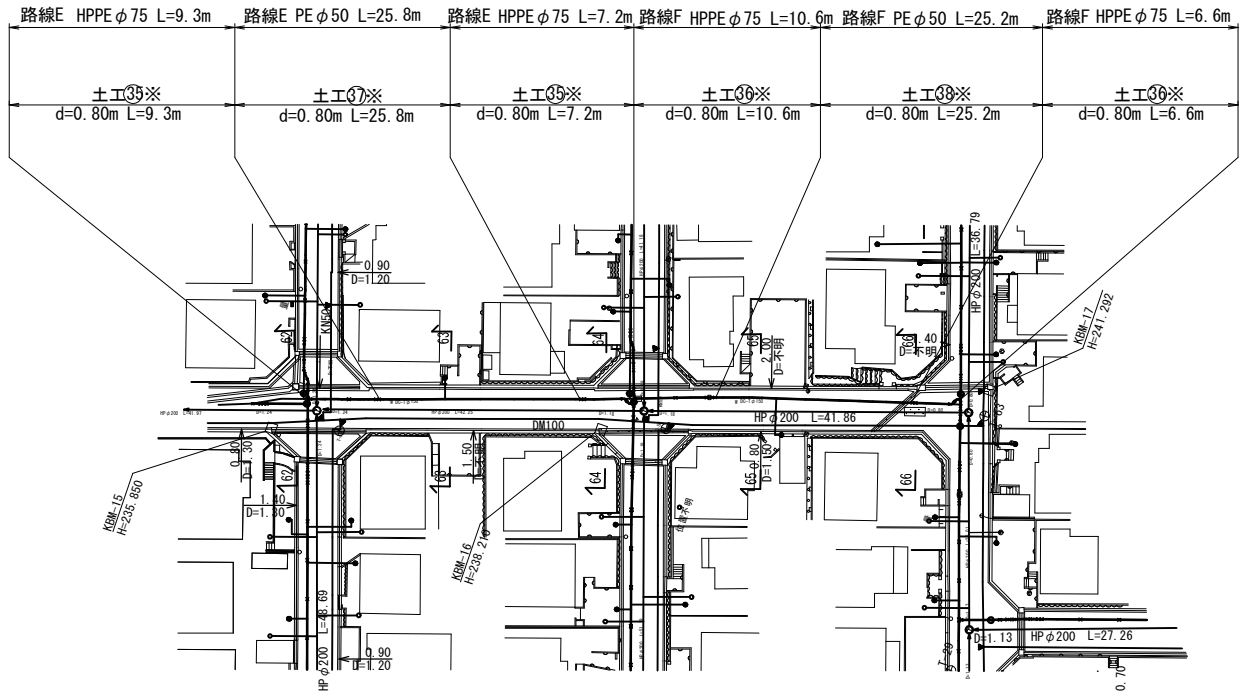

注) 土工番号に※が付く路線は既設管撤去を伴う路線を示す。

本設配管詳細図－6 S=N0 SCALE

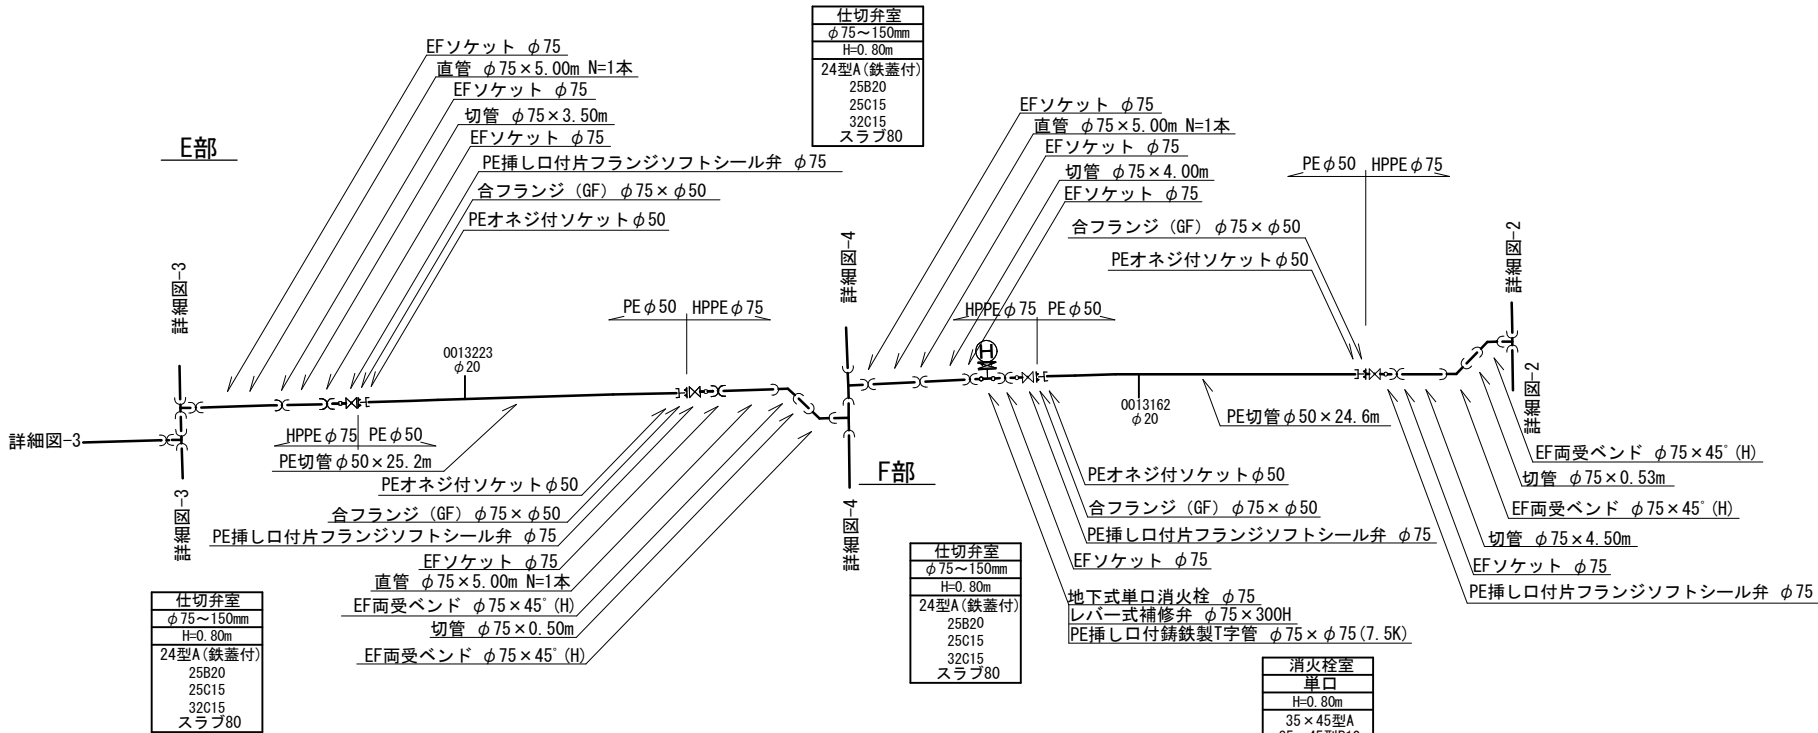


凡例	
	EFソケット
	EFベンド
	EF片受ベンド
	EFチーズ
	レデューサ
	EFフランジ付チーズ
	PCジョイント
	PE挿し口付ソフトシール仕切弁
	PE挿し口付フランジソフトシール仕切弁 合フランジ(GF)
	地下式消火栓 φ75 レバー式補修弁 φ75×150H PE挿し口付鑄鉄製T字管 × φ75

工 事 名	市道富貴ヶ丘35号線配水管φ150mmほか更新工事	
図 面 名	本設平面図－6・本設配管詳細図－6	
施工場所	名張市 富貴ヶ丘4番町 地内	
縮 尺	図 示	図面番号
設計年月日	7 / 38	
名 張 市 上 下 水 道 部		


縦断詳細図

S=1:50


A部

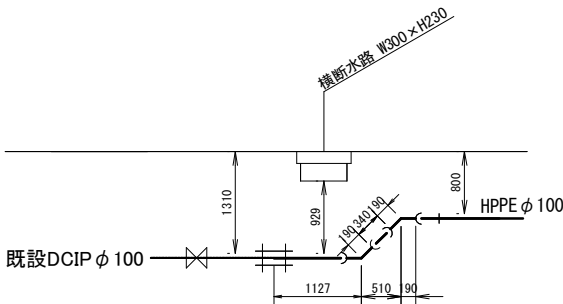


B部

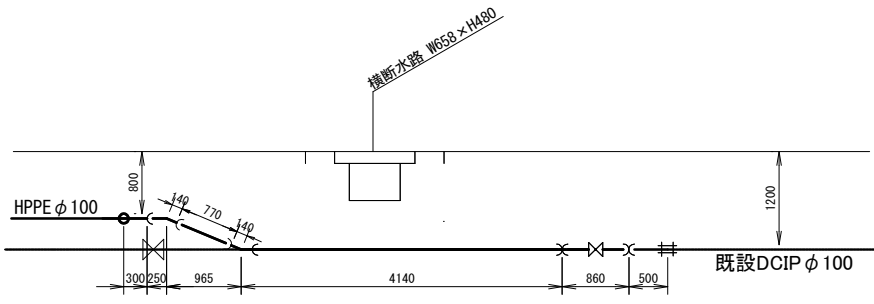


C部

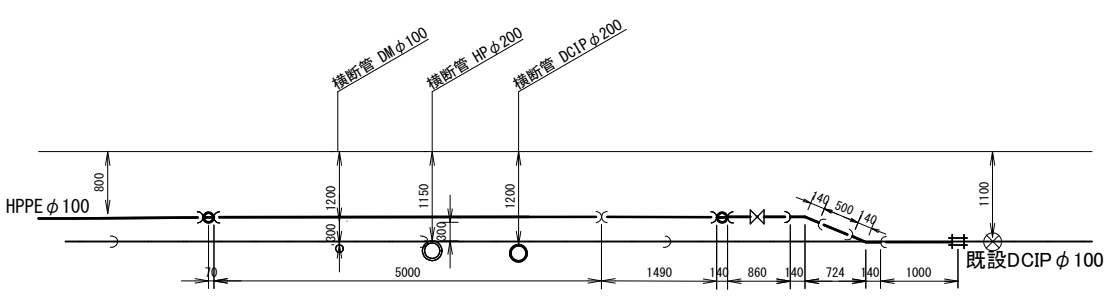


D部

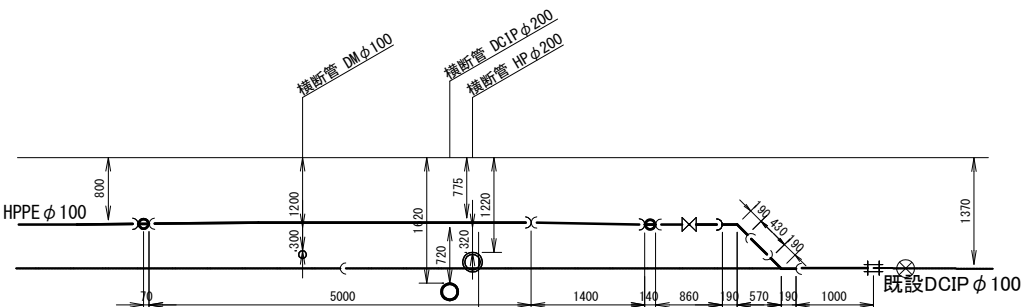

E部

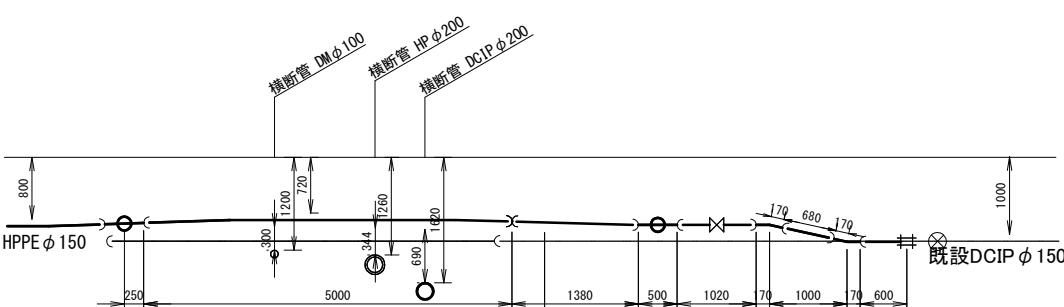

F部

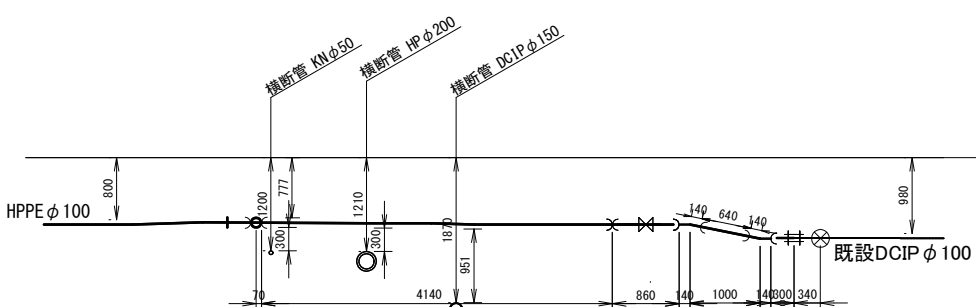

工 事 名	市道富貴ヶ丘35号線配水管φ150mmほか更新工事		
図 面 名	縦断詳細図		
施工場所	名張市 富貴ヶ丘4番町 地内		
縮 尺	S=1:50		図面番号
設計年月日			8 / 31
名 張 市 上 下 水 道 部			

S=1 : 50

Technical drawing of a cross-section of a road with a central drainage ditch. The drawing shows two side slopes with a 1:1 ratio, indicated by a 45-degree angle. The central ditch is 1000 units wide at the bottom. The top width of the ditch is 1380 units. The total width of the road at the top is 2688 units. The height of the side slopes is 800 units. The depth of the ditch is 650 units. The drawing is labeled with dimensions and a scale of 1:100.

横断水路 W500 x H410

800

790

1100

680

540

HPPE ϕ 100

300

1500

1880

2480

300

300

Figure 1 is a cross-section diagram of the roadbed construction. It shows a central HPE pipe with a diameter of 100mm. The pipe is surrounded by a structure with a total width of 2480mm. The central section of the structure is 1500mm wide. The diagram includes various dimensions for offsets and heights, such as 300mm, 680mm, 420mm, 1100mm, 800mm, and 500mm. A label '横断水路 W485×H530' points to a structure above the pipe.

[illegible]

Figure 1 is a cross-section diagram of the roadbed construction. It shows a central HPPE pipe with a diameter of $\phi 150$. The pipe is surrounded by a structure with a total width of 2560. The diagram includes various dimensions: a central width of 1500, a total width of 1960, and a total width of 2560. The height of the structure is 800, and the height of the pipe is 1100. A label '槽断水路 W500×H630' points to a specific component.


工 事 名	市道富貴ヶ丘35号緑配水管φ150mmほか更新工事		
図 面 名	伏越工詳細図		
施工場所	名張市 富貴ヶ丘ほか 地内		
縮 尺	S=1:50		図面番号
設計年月日			9 / 38
名 張 市 上 下 水 道 部			

横断図(1)

S=1:100

NO. 1


GH= 235.66
FH=

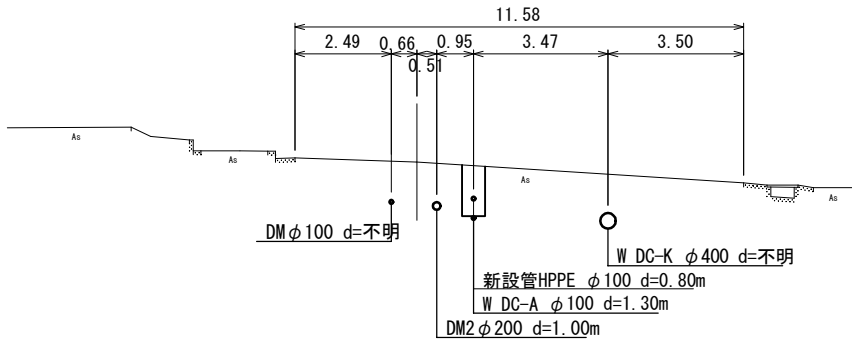

DL=230.00

NO. 4


GH= 239.84
FH=

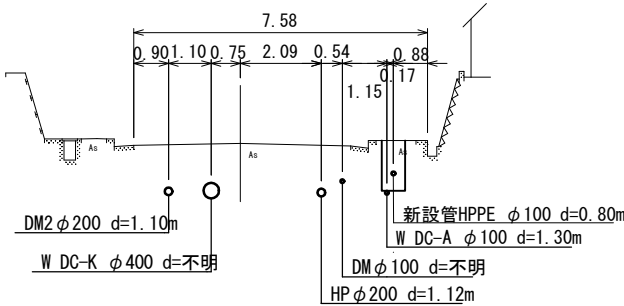

DL=235.00

NO. 2


GH= 237.29
FH=

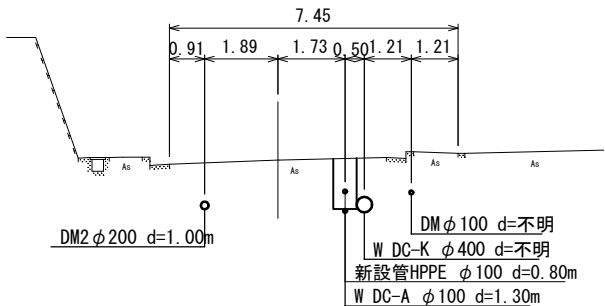

DL=230.00

NO. 5


GH= 241.04
FH=

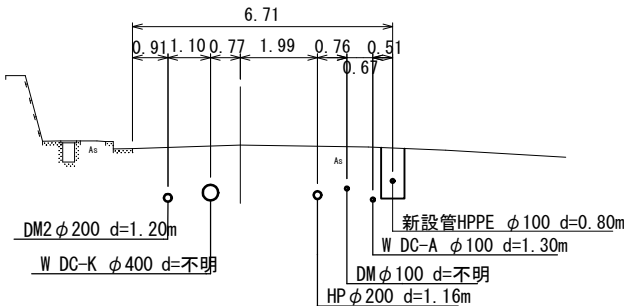

DL=235.00

NO. 3

GH= 238.21
FH=

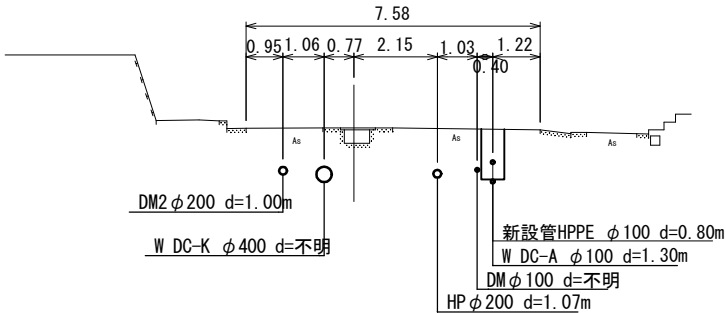


DL=230.00


工 事 名	市道富貴ヶ丘35号線配水管φ150mmほか更新工事		
図 面 名	横断図(1)		
施工場所	名張市 富貴ヶ丘4番町 地内		
縮 尺	S=1:100		図面番号
設計年月日			10 / 38
名 張 市 上 下 水 道 部			

横断図(2)


S=1:100

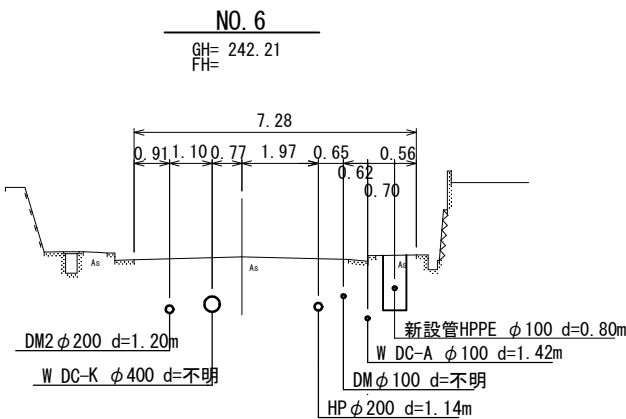


DL=235.00

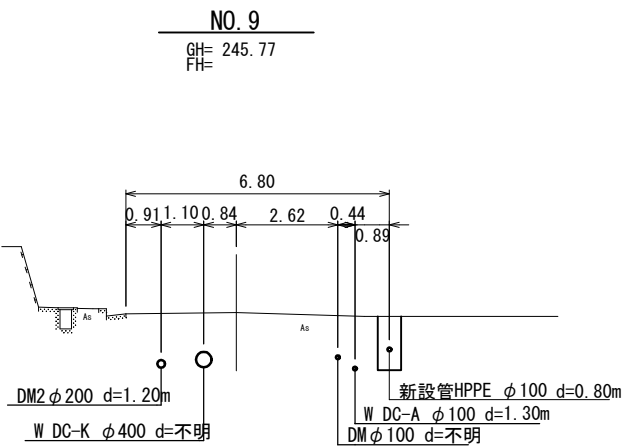


DL=240.00

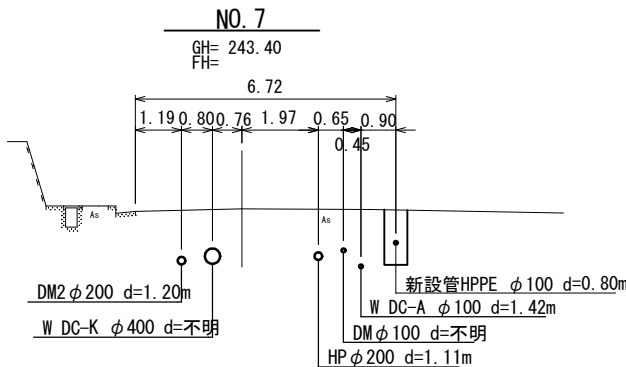

DL=235.00

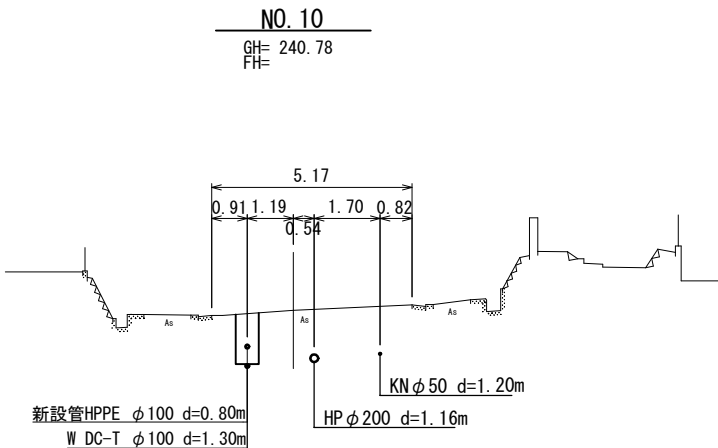

DL=235.00

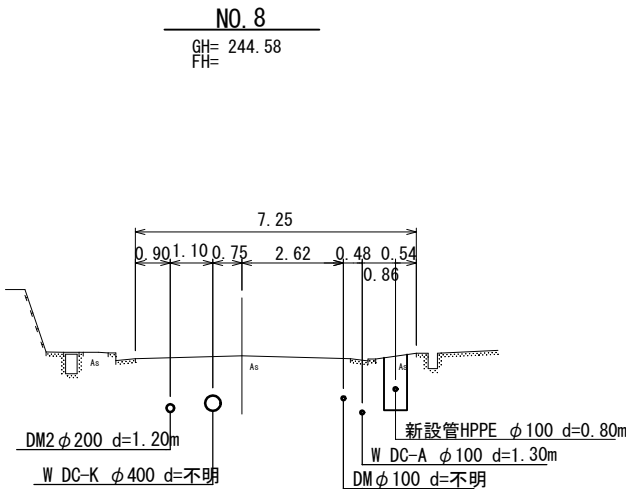


DL=240.00


工 事 名	市道富貴ヶ丘35号線配水管φ150mmほか更新工事	
図 面 名	横断図(2)	
施工場所	名張市 富貴ヶ丘4番町 地内	
縮 尺	S=1:100	図面番号
設計年月日		11 / 38
名 張 市 上 下 水 道 部		

横断図(4)


S=1:100

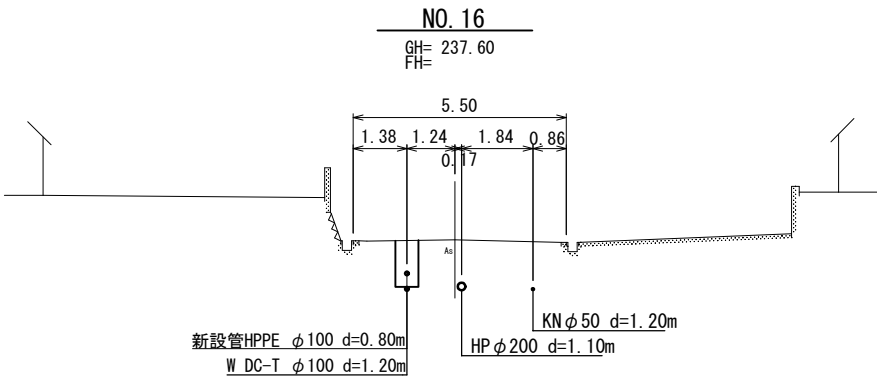


DL=230.00

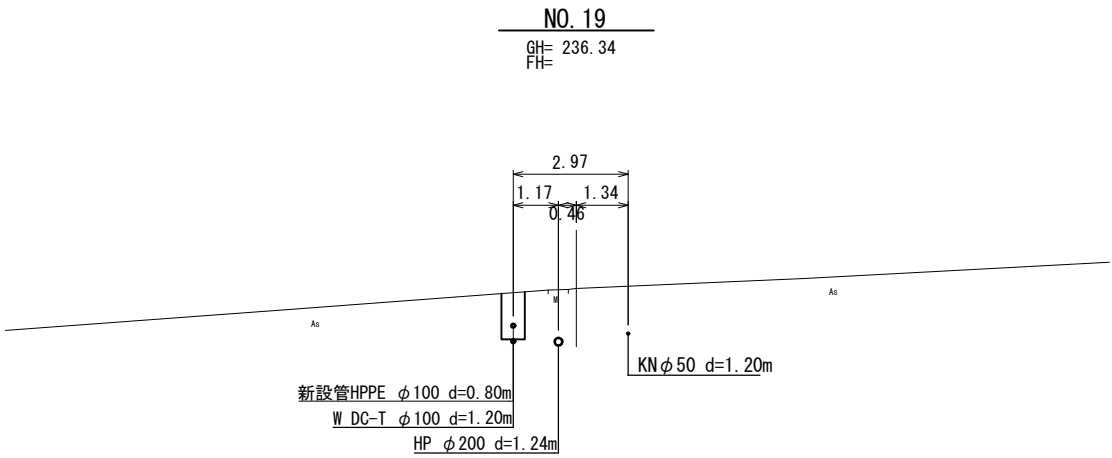


DL=230.00

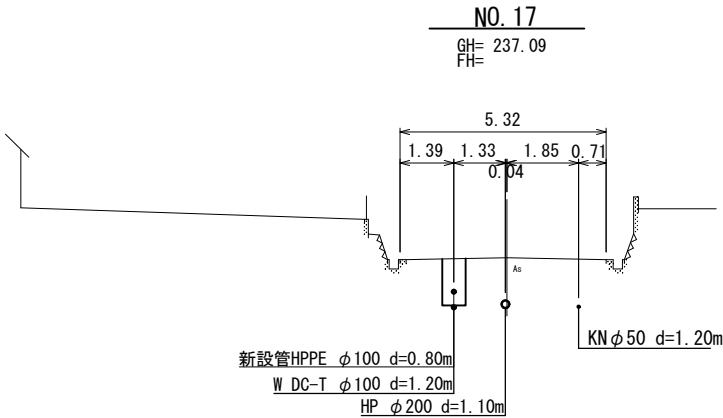

DL=230.00

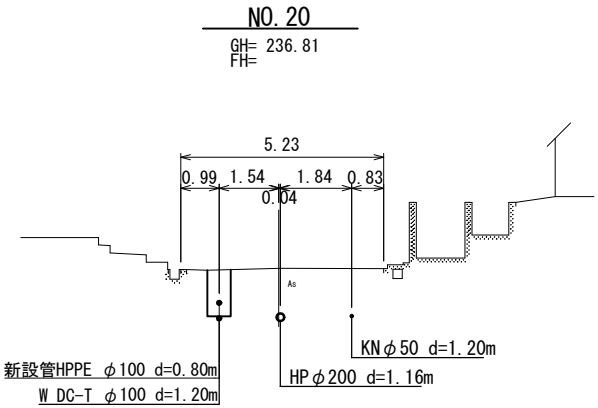

DL=230.00

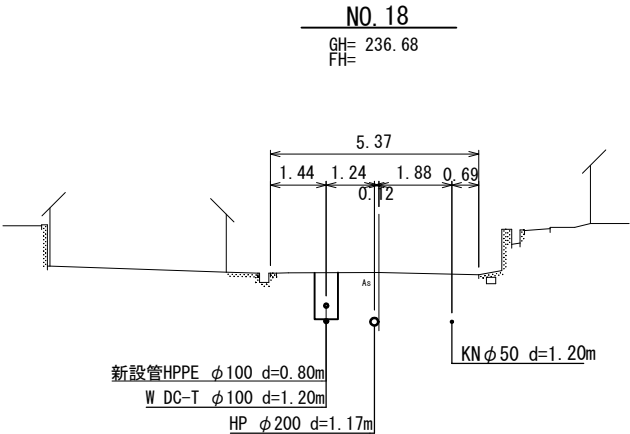


DL=230.00


工 事 名	市道富貴ヶ丘35号線配水管φ150mmほか更新工事		
図 面 名	横断図(4)		
施工場所	名張市 富貴ヶ丘4番町 地内		
縮 尺	S=1:100		図面番号
設計年月日			13 / 38
名 張 市 上 下 水 道 部			

横断図(5)


S=1:100

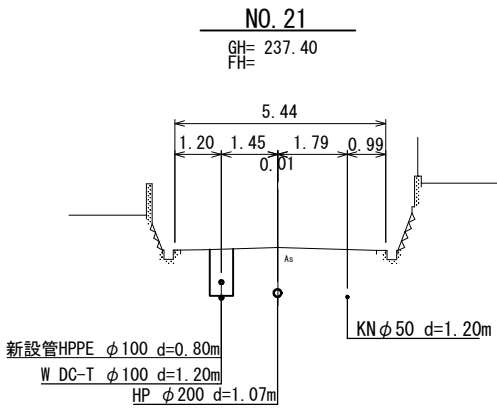


DL=230.00

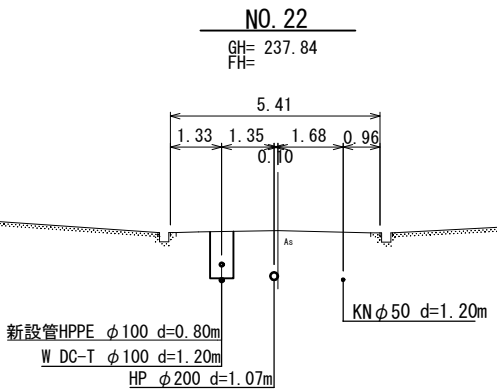


DL=230.00

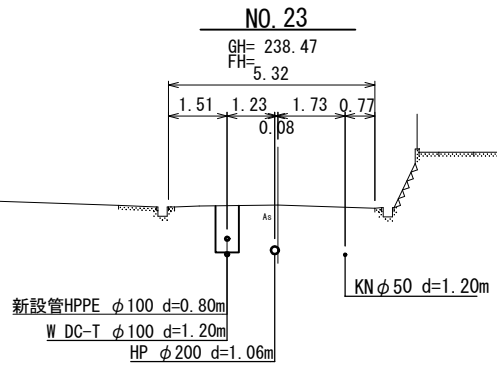

DL=230.00

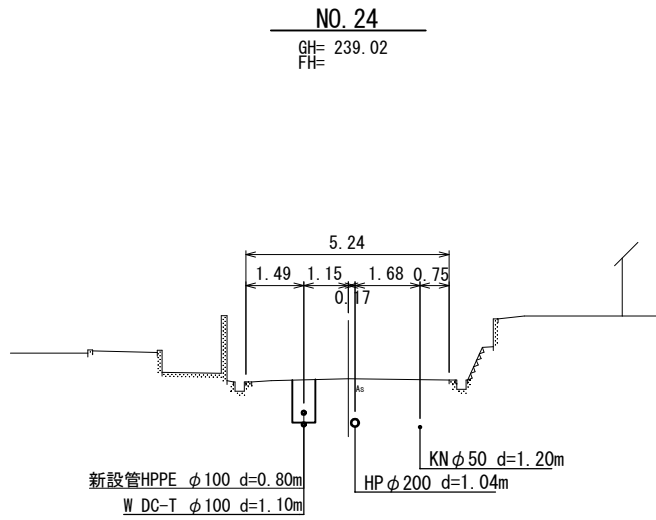

DL=235.00

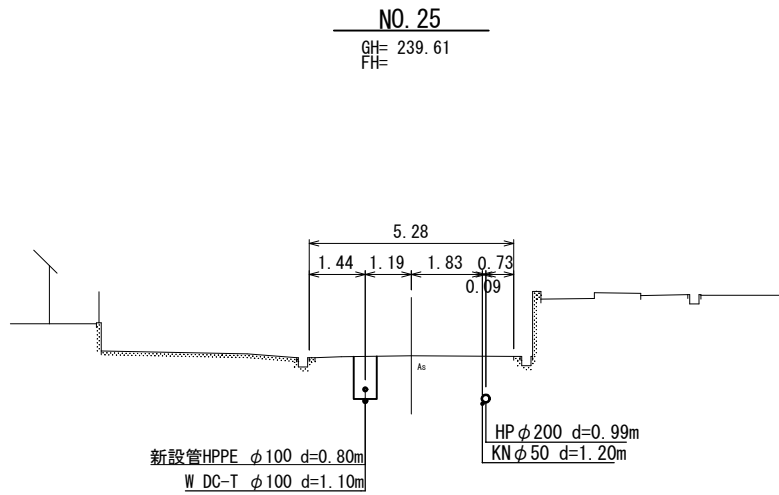

DL=235.00


工 事 名	市道富貴ヶ丘35号線配水管φ150mmほか更新工事		
図 面 名	横断図(5)		
施工場所	名張市 富貴ヶ丘4番町 地内		
縮 尺	S=1:100		図面番号
設計年月日			14 / 38
名 張 市 上 下 水 道 部			

横断図(6)

S=1:100

NO. 26


GH= 240.28
FH=

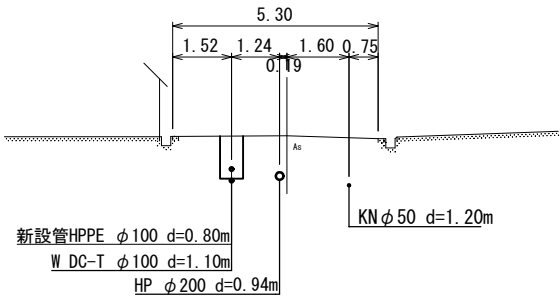

DL=235.00

NO. 27


GH= 241.07
FH=

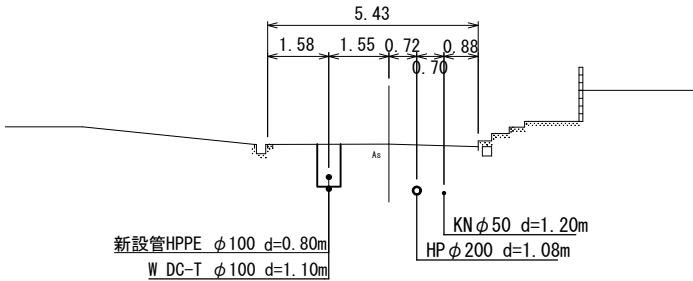

DL=235.00

NO. 28


GH= 241.90
FH=

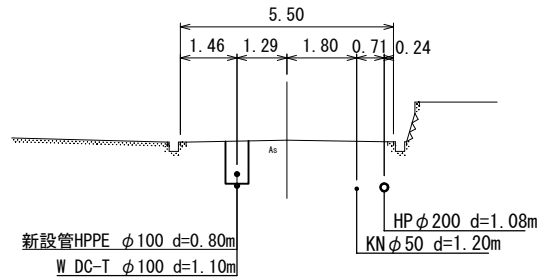

DL=235.00

NO. 29


GH= 242.81
FH=

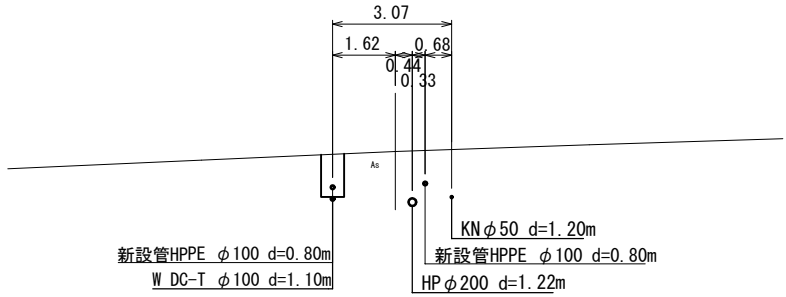

DL=235.00

NO. 30

GH= 243.39
FH=

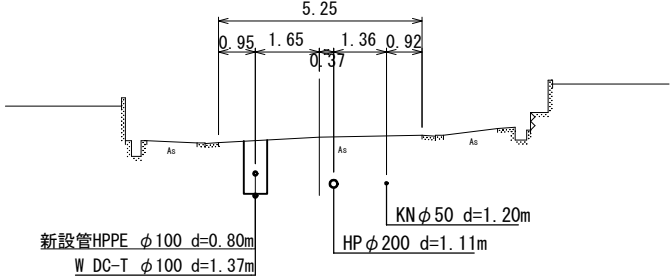


DL=235.00


工 事 名	市道富貴ヶ丘35号線配水管φ150mmほか更新工事	
図 面 名	横断図(6)	
施工場所	名張市 富貴ヶ丘4番町 地内	
縮 尺	S=1:100	図面番号
設計年月日	15	38
名 張 市 上 下 水 道 部		

横断図(7)


S=1:100

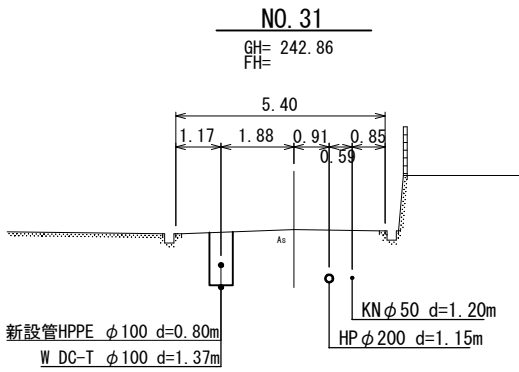


DL=235.00

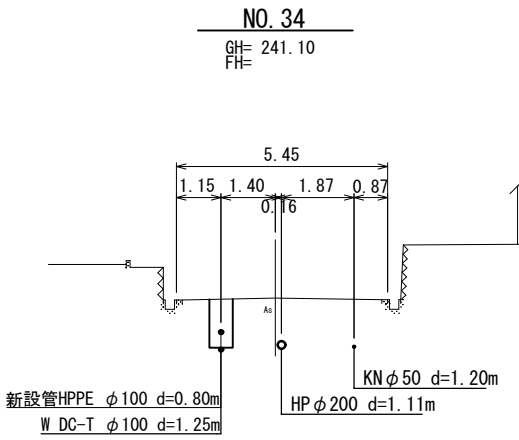


DL=235.00

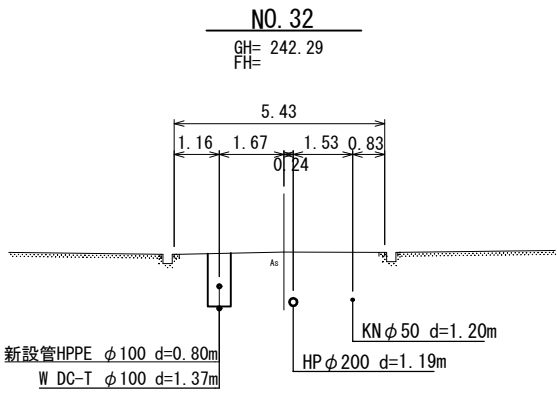

DL=235.00

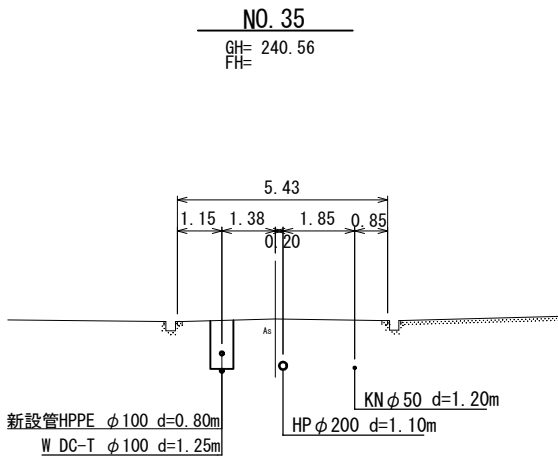

DL=235.00

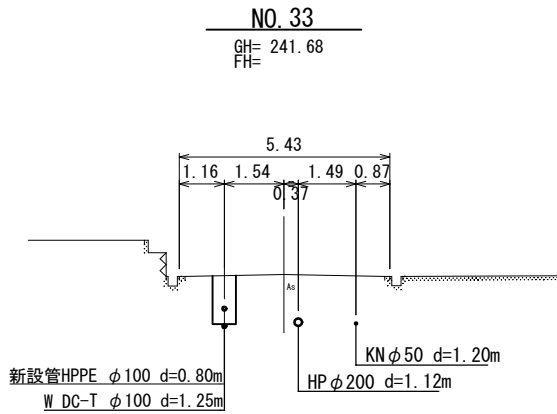

DL=235.00


工 事 名	市道富貴ヶ丘35号線配水管φ150mmほか更新工事	
図 面 名	横断図(7)	
施工場所	名張市 富貴ヶ丘4番町 地内	
縮 尺	S=1:100	図面番号
設計年月日		16 / 38
名 張 市 上 下 水 道 部		

横断図(8)

S=1:100

NO. 36


GH= 239.93
FH=

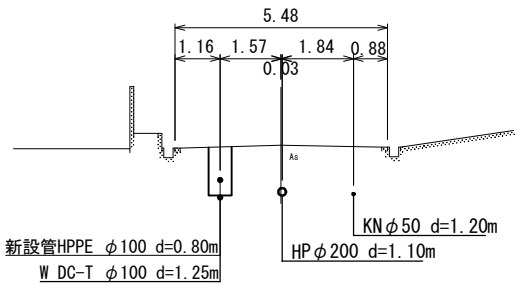

DL=235.00

NO. 39


GH= 239.03
FH=

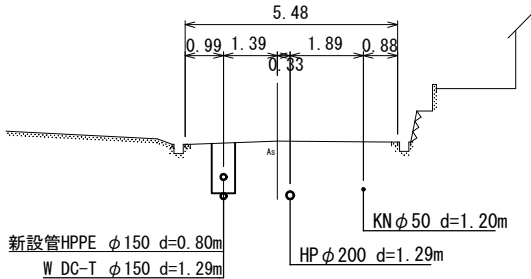

DL=235.00

NO. 37


GH= 239.35
FH=

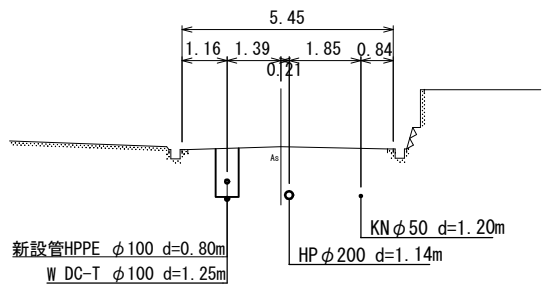

DL=235.00

NO. 40


GH= 239.66
FH=

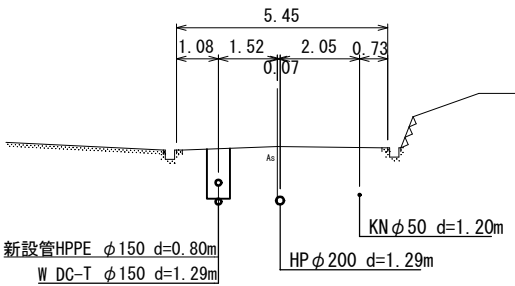

DL=235.00

NO. 38

GH= 238.68
FH=

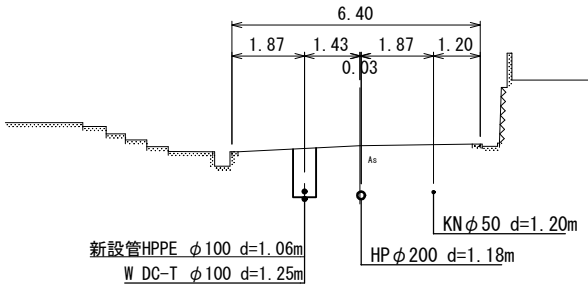

DL=235.00


工 事 名	市道富貴ヶ丘35号線配水管φ150mmほか更新工事		
図 面 名	横断図(8)		
施工場所	名張市 富貴ヶ丘4番町 地内		
縮 尺	S=1:100		図面番号
設計年月日			17 / 38
名 張 市 上 下 水 道 部			

横断図(9)

S=1:100

NO. 41


GH= 240.33
FH=

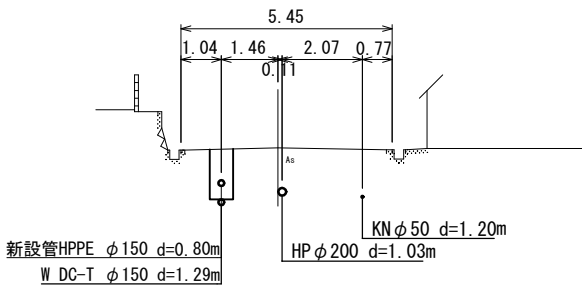

DL=235.00

NO. 44


GH= 242.31
FH=

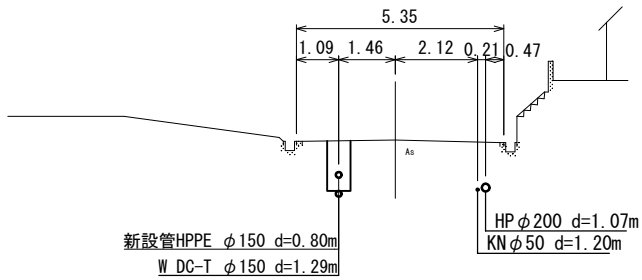

DL=235.00

NO. 42


GH= 240.99
FH=

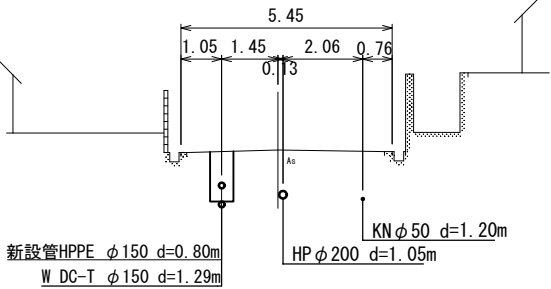

DL=235.00

NO. 45


GH= 243.08
FH=

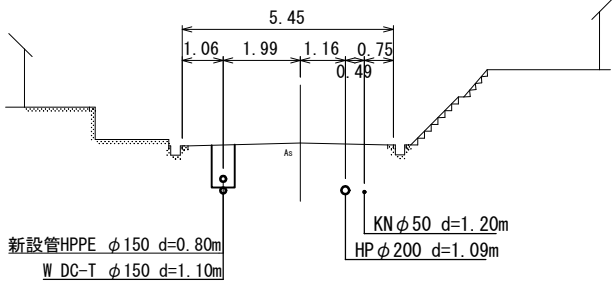

DL=235.00

NO. 43

GH= 241.68
FH=

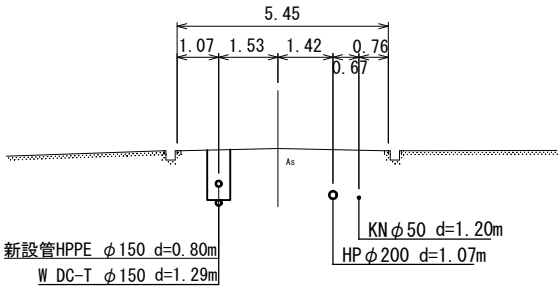


DL=235.00


工 事 名	市道富貴ヶ丘35号線配水管φ150mmほか更新工事	
図 面 名	横断図(9)	
施工場所	名張市 富貴ヶ丘4番町 地内	
縮 尺	S=1:100	図面番号
設計年月日		18 / 38
名 張 市 上 下 水 道 部		

横断図(10)


S=1:100

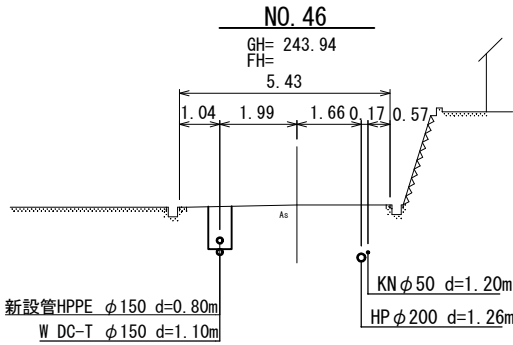


DL=235.00

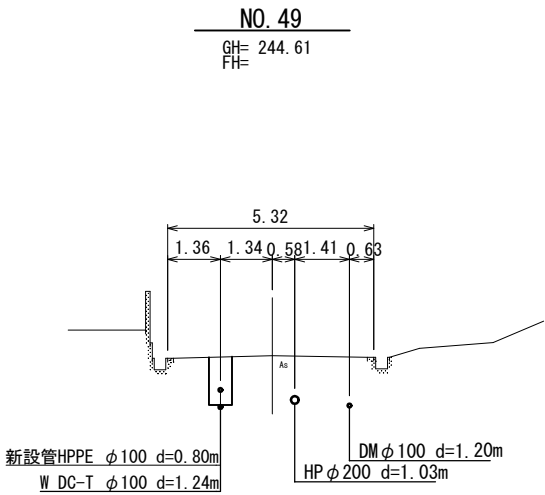


DL=240.00

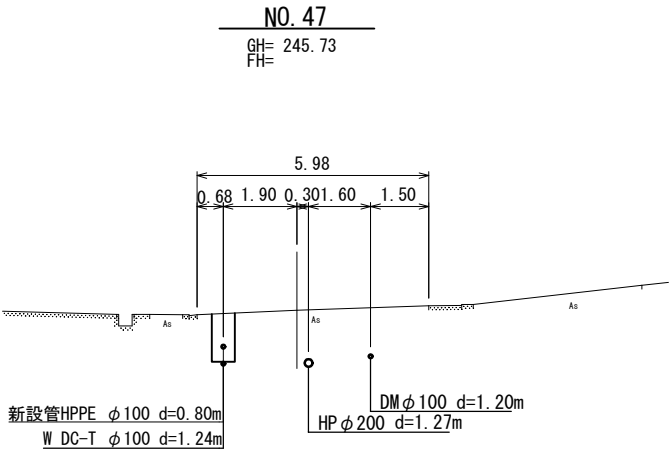

DL=240.00

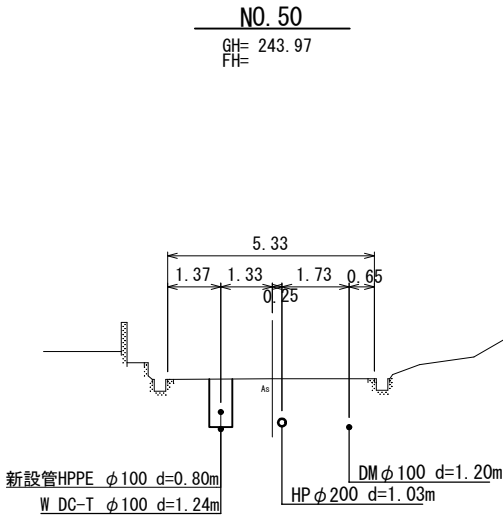

DL=240.00

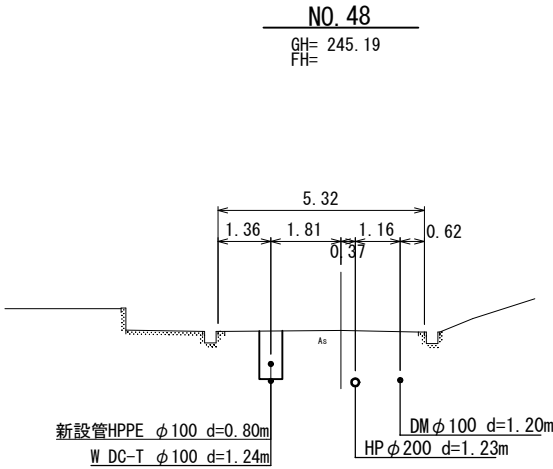


DL=240.00


工 事 名	市道富貴ヶ丘35号線配水管φ150mmほか更新工事		
図 面 名	横断図(10)		
施工場所	名張市 富貴ヶ丘4番町 地内		
縮 尺	S=1:100		図面番号
設計年月日			19 / 38
名 張 市 上 下 水 道 部			

横断図(11)


S=1:100

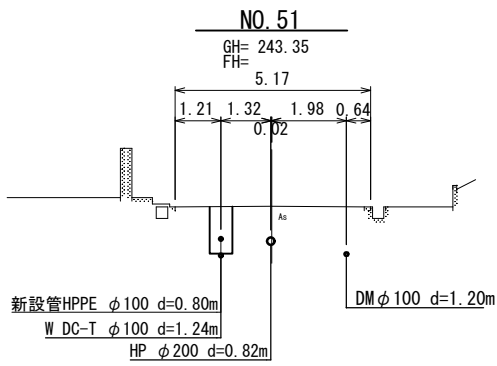


DL=235.00

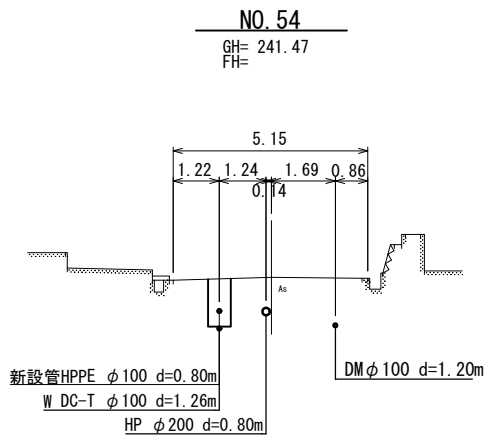


DL=235.00

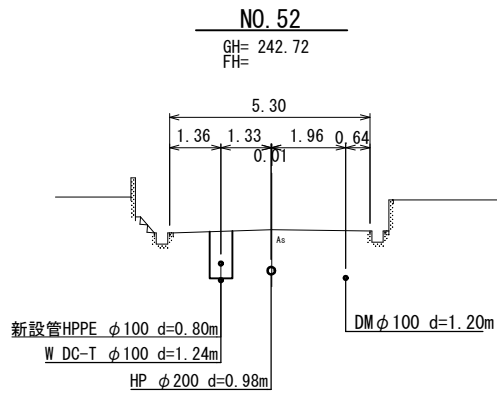

DL=235.00

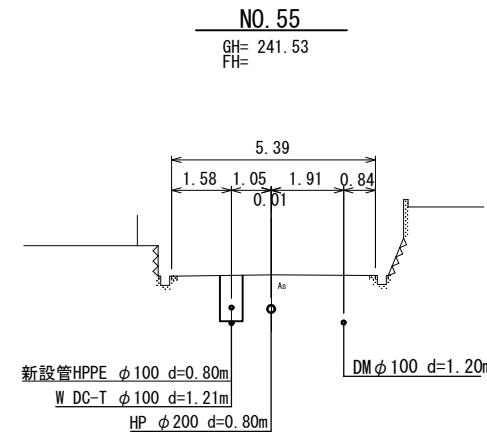

DL=235.00

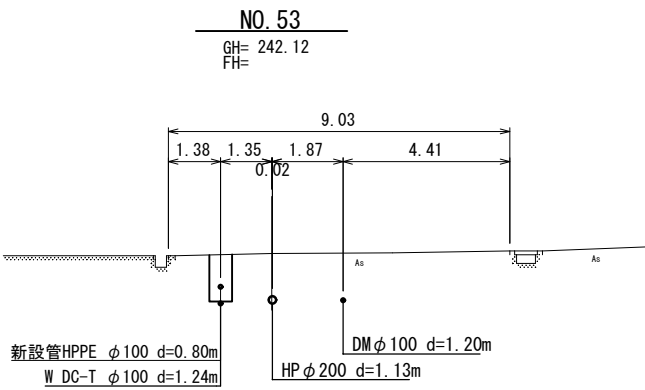


DL=235.00


工 事 名	市道富貴ヶ丘35号線配水管φ150mmほか更新工事		
図 面 名	横断図(11)		
施工場所	名張市 富貴ヶ丘4番町 地内		
縮 尺	S=1:100	図面番号	
設計年月日			20 / 38
名 張 市 上 下 水 道 部			

横断図(12)


S=1:100

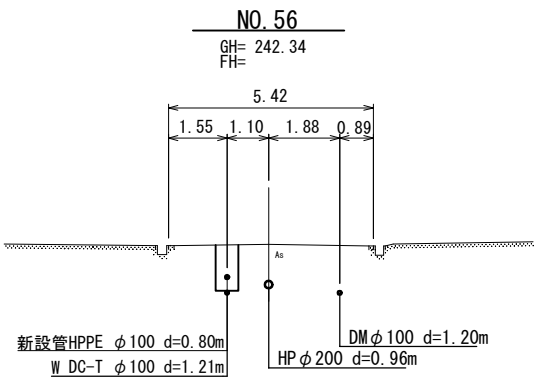


DL=235.00

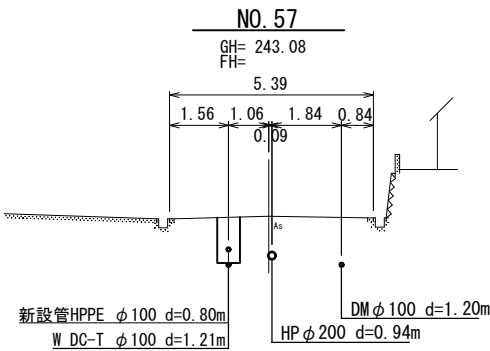


DL=235.00

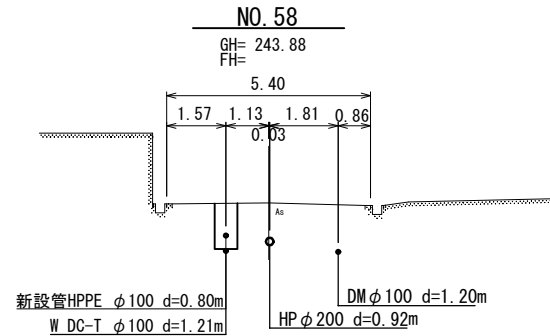

DL=235.00

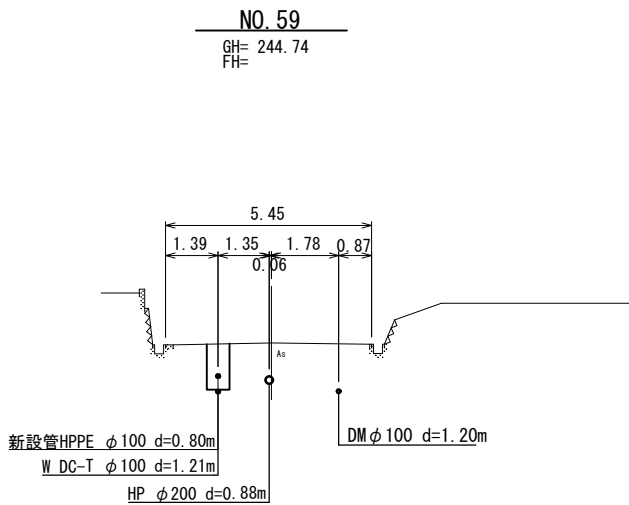

DL=240.00

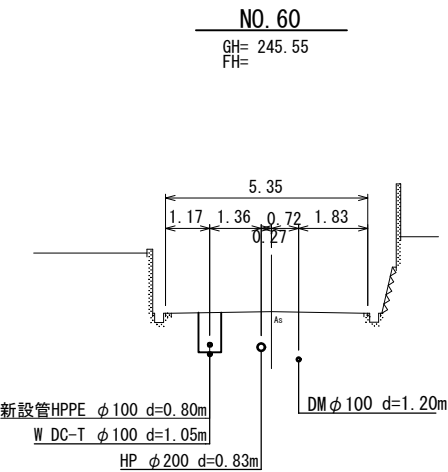

DL=240.00


工 事 名	市道富貴ヶ丘35号線配水管φ150mmほか更新工事		
図 面 名	横断図(12)		
施工場所	名張市 富貴ヶ丘4番町 地内		
縮 尺	S=1:100	図面番号	
設計年月日			21 / 38
名 張 市 上 下 水 道 部			

横断図(13)

S=1:100

NO. 61

GH= 246.61
FH=

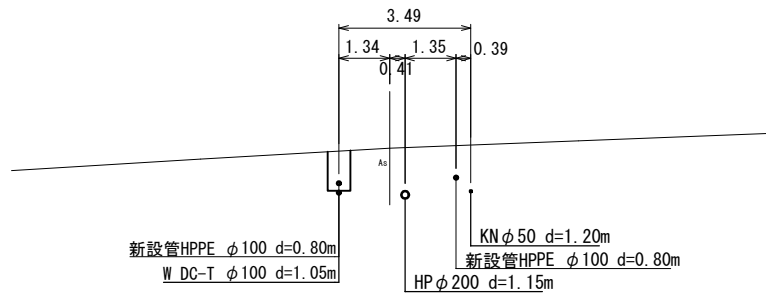


DL=240.00

DL=230.00

NO. 62

GH= 236.11
FH=

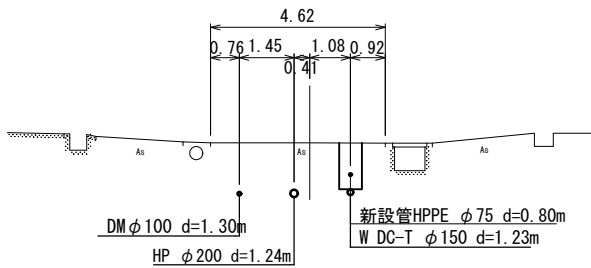


DL=230.00

DL=235.00

NO. 63


GH= 237.18
FH=

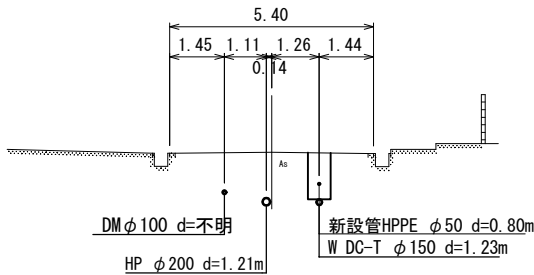

DL=230.00


NO. 64

GH= 238.29
FH=

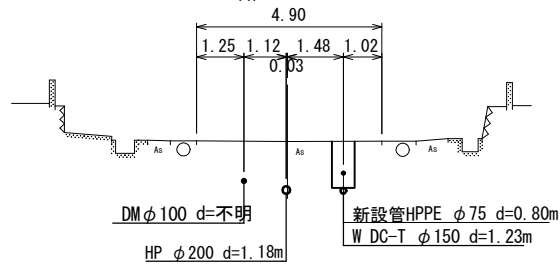

NO. 65


GH= 239.49
FH=

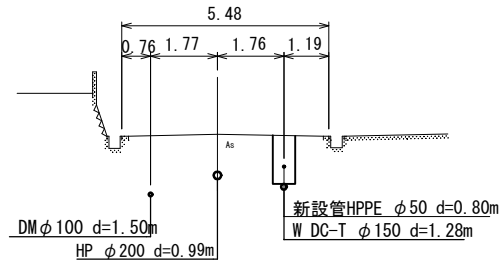


工 事 名	市道富貴ヶ丘35号線配水管φ150mmほか更新工事		
図 面 名	横断図(13)		
施工場所	名張市 富貴ヶ丘4番町 地内		
縮 尺	S=1:100	図面番号	
設計年月日			22 / 38
名 張 市 上 下 水 道 部			

横断図(14)


S=1:100

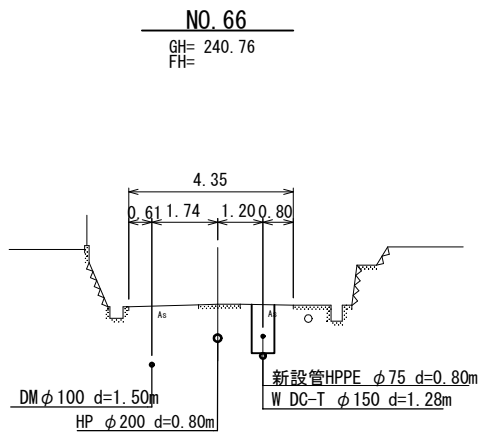


DL=235.00

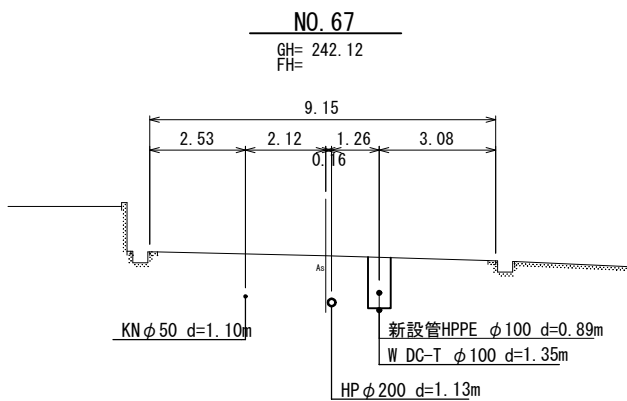


DL=235.00

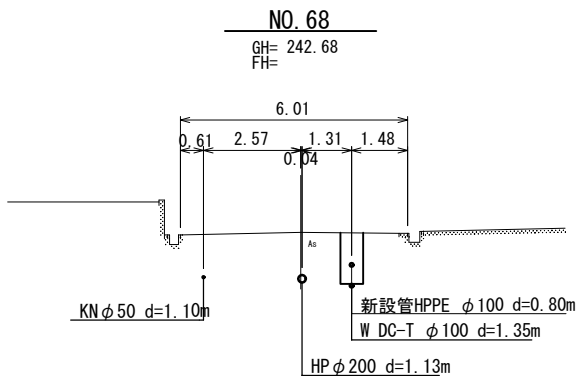

DL=235.00

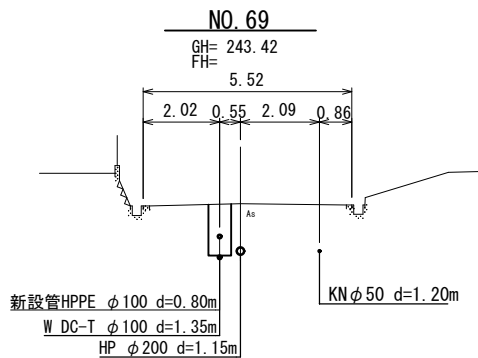

DL=235.00

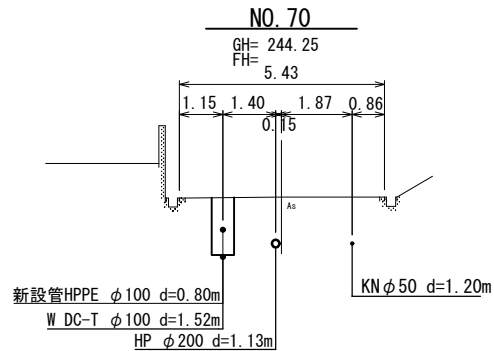

DL=235.00


工 事 名	市道富貴ヶ丘35号線配水管φ150mmほか更新工事		
図 面 名	横断図(14)		
施工場所	名張市 富貴ヶ丘4番町 地内		
縮 尺	S=1:100	図面番号	
設計年月日			23 / 38
名 張 市 上 下 水 道 部			

横断図(15)

S=1:100

NO. 71


GH= 245.05
FH=

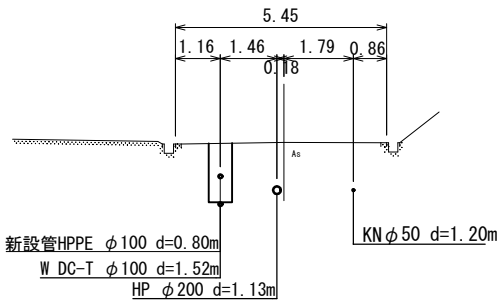

DL=240.00

NO. 74


GH= 247.64
FH=

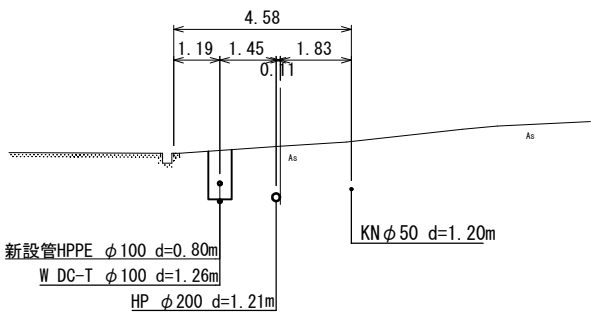

DL=240.00

NO. 72


GH= 245.89
FH=

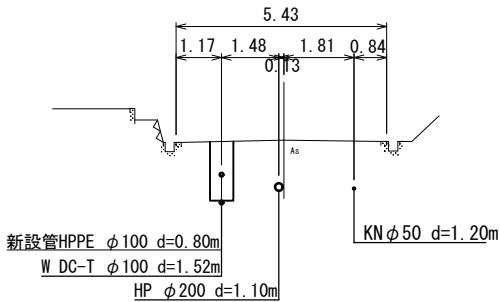

DL=240.00

NO. 73

GH= 246.67
FH=

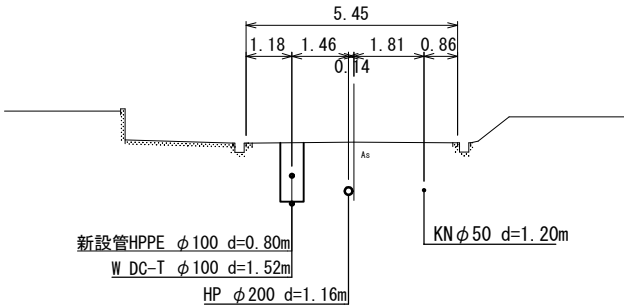


DL=240.00

工 事 名	市道富貴ヶ丘35号線配水管φ150mmほか更新工事		
図 面 名	横断図(15)		
施工場所	名張市 富貴ヶ丘4番町 地内		
縮 尺	S=1:100		図面番号
設計年月日			24 / 38
名 張 市 上 下 水 道 部			

仮設位置図


S=1:1000

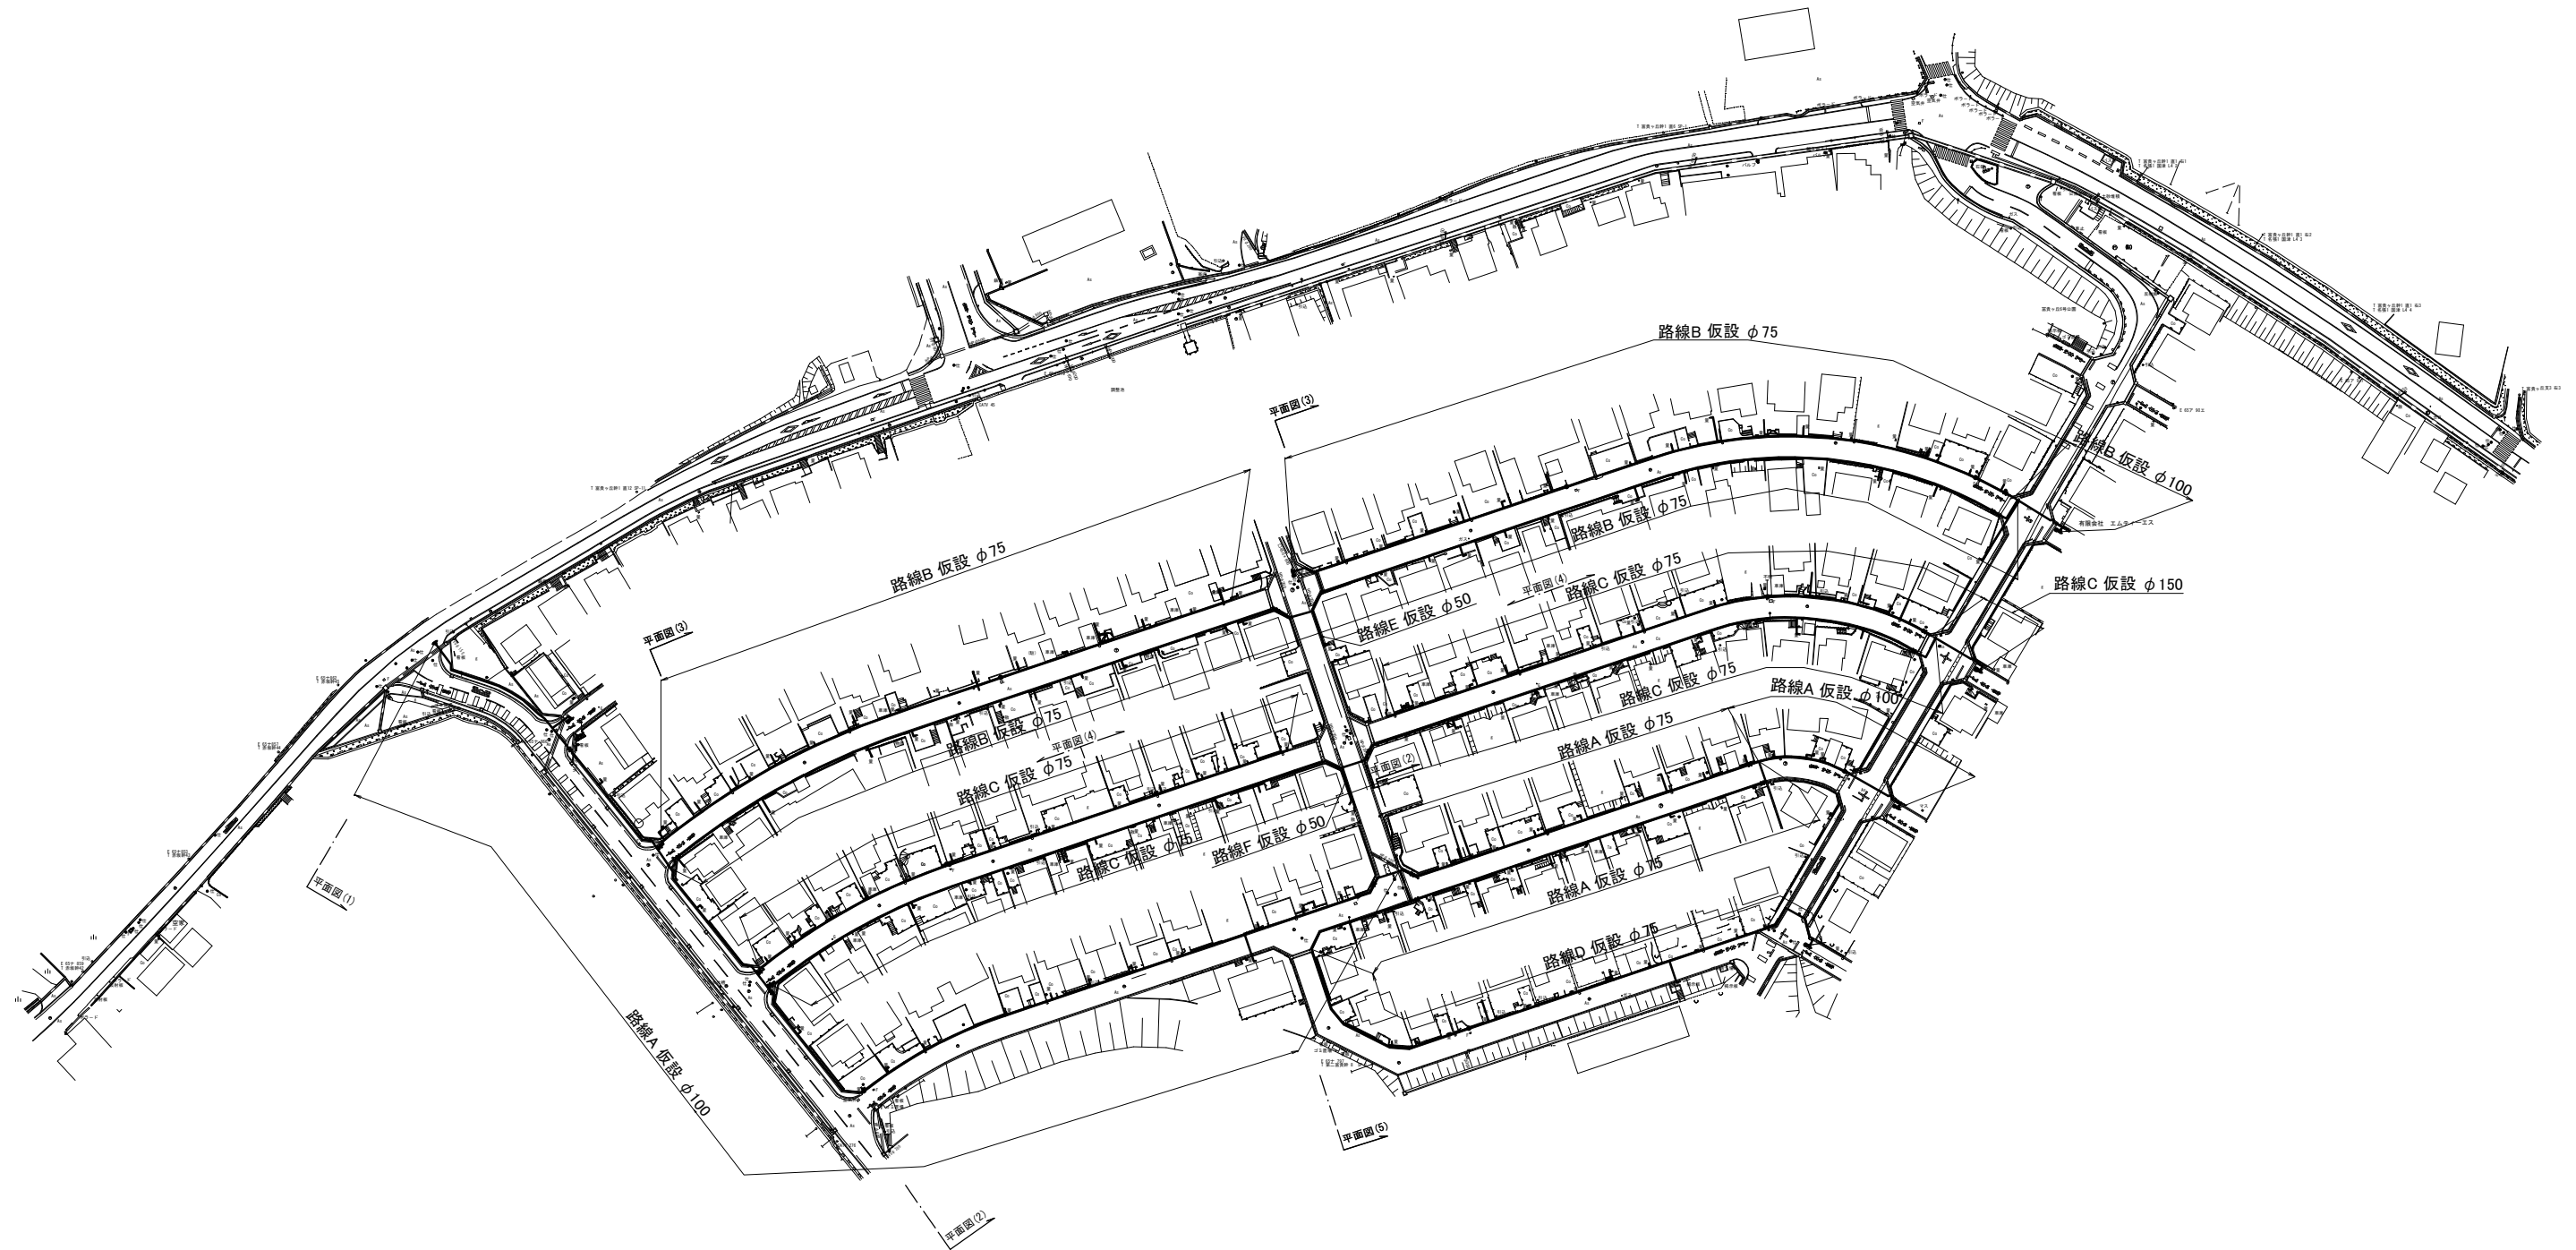

工事名	市道富貴ヶ丘35号線配水管φ150mmほか更新工事		
図面名	仮設位置図		
施工場所	名張市 富貴ヶ丘4番町 地内		
縮尺	S=1:1000	図面番号	25 / 38
設計年月日	名張市上下水道部		


仮設平面図-1

S=1:500

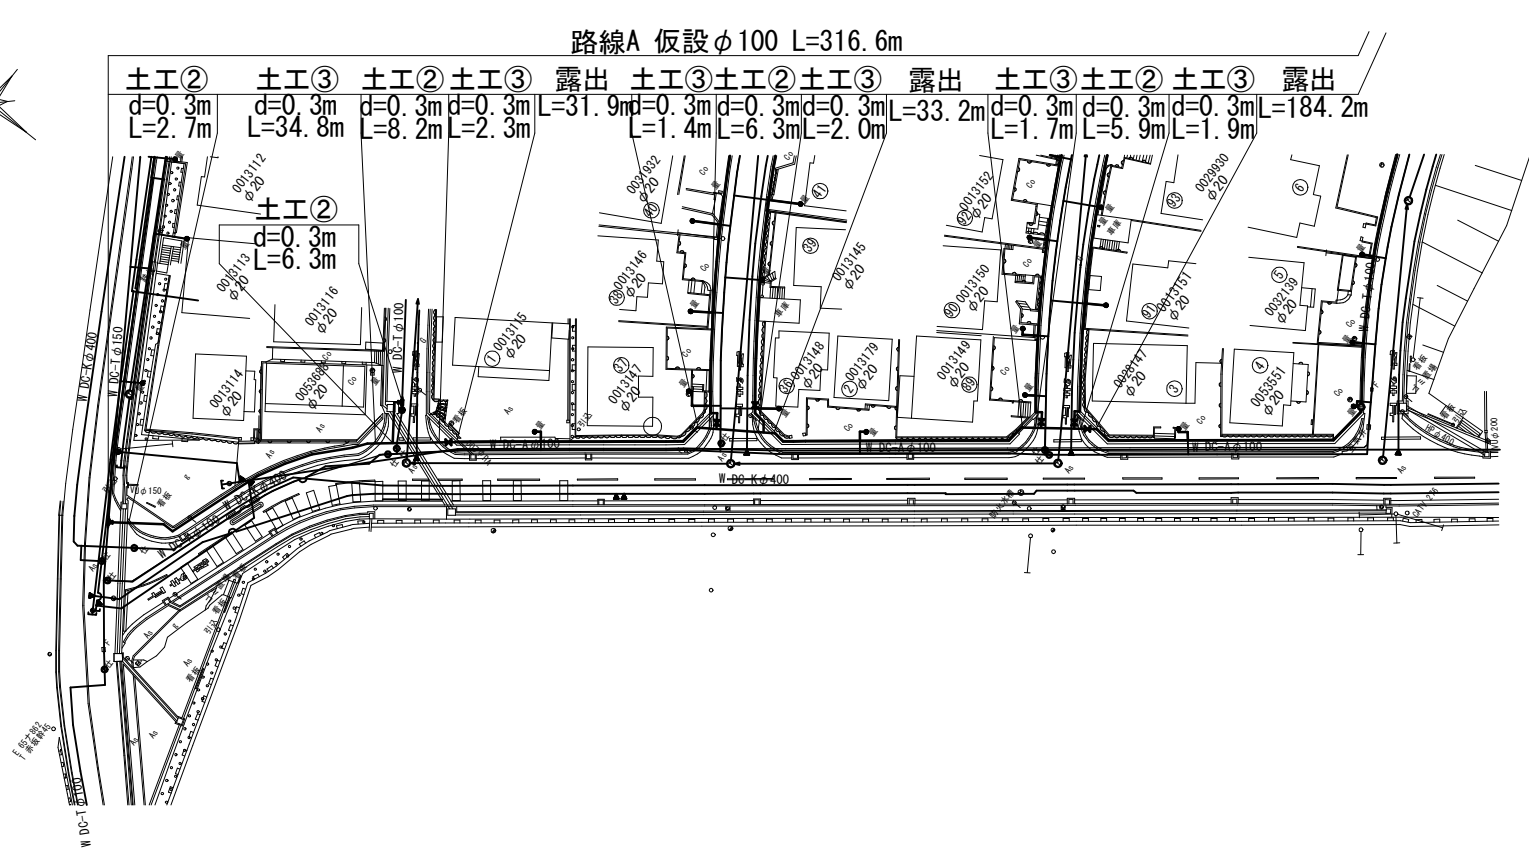

仮設配管詳細図-1


S=NO SCALE

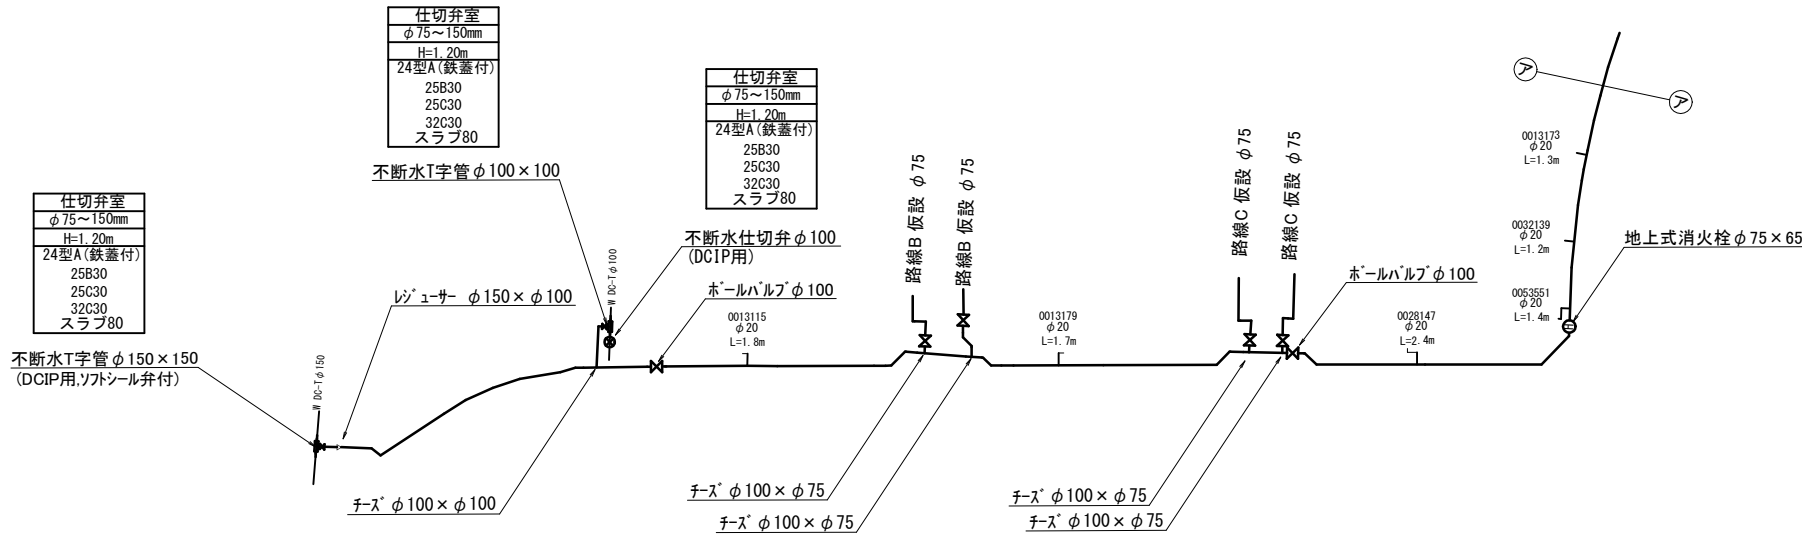

工 事 名	市道富貴ヶ丘35号線配水管φ150mmほか更新工事		
図 面 名	仮設平面図・配管詳細図-1		
施工場所	名張市 富貴ヶ丘4番町 地内		
縮 尺	S=1:500		図面番号
設計年月日			26 / 38
名 張 市 上 下 水 道 部			


仮設平面図-2

S=1:500

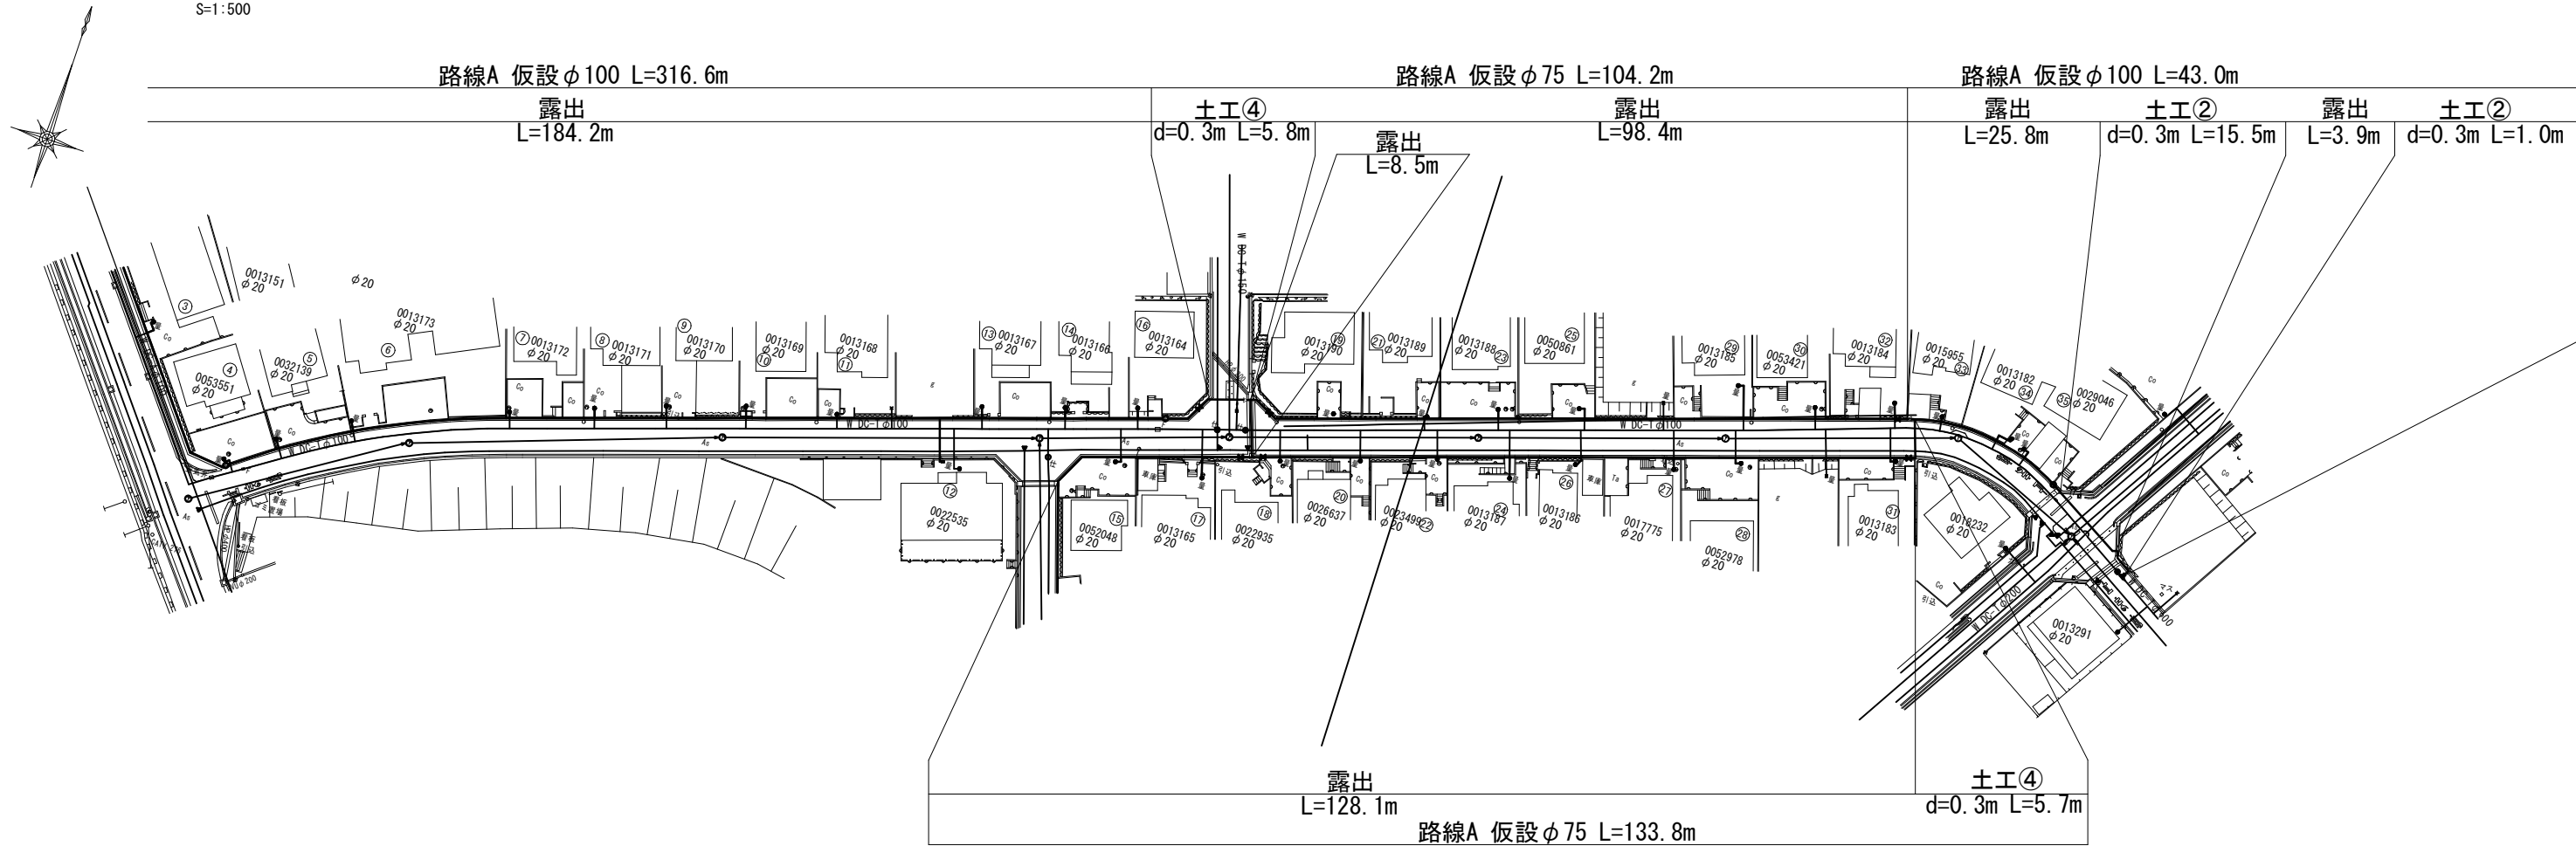

仮設配管詳細図-2


S=NO SCALE

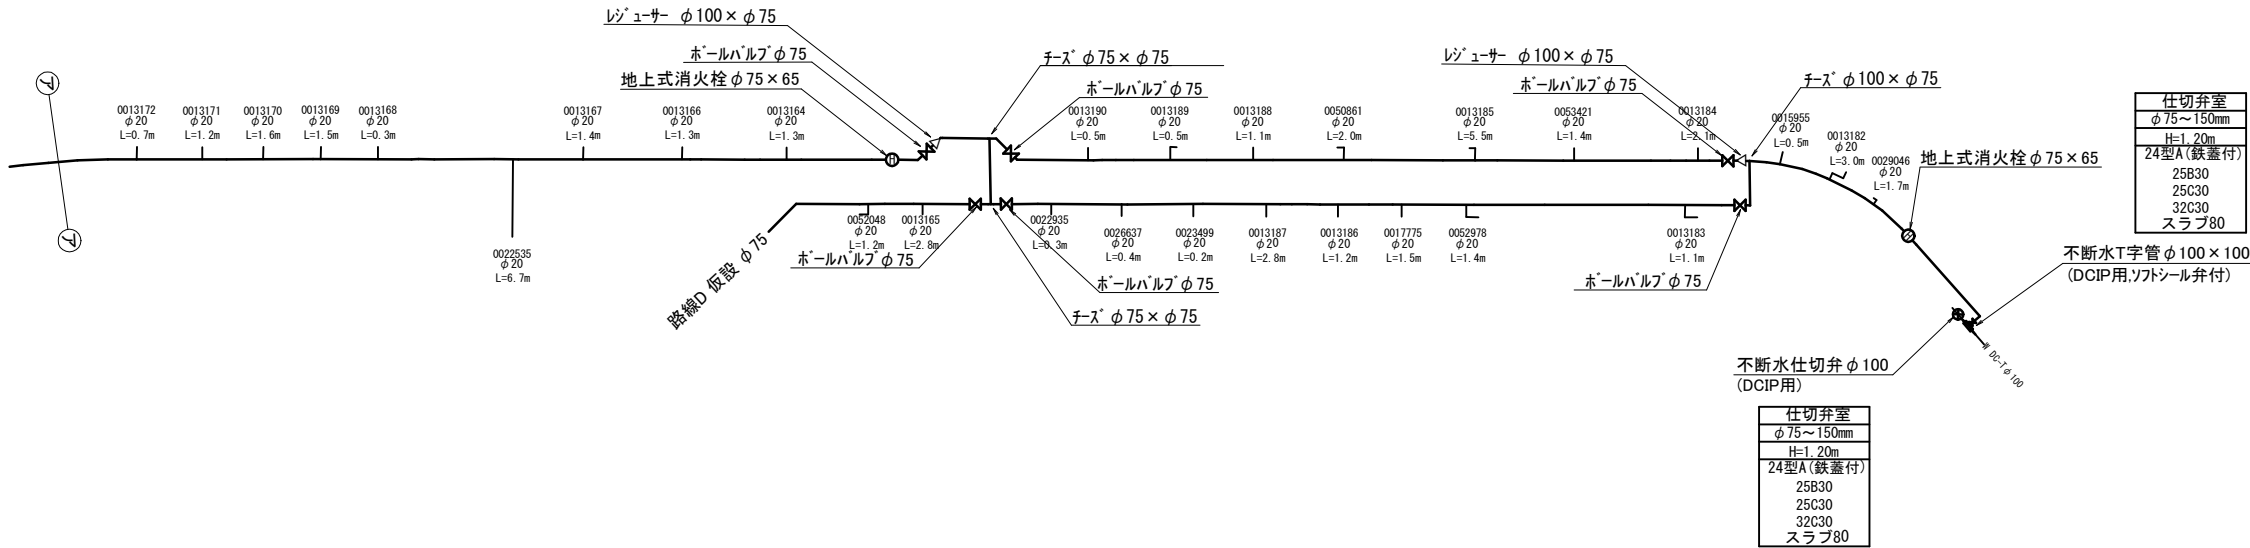

工 事 名	市道富貴ヶ丘35号線配水管φ150mmほか更新工事		
図 面 名	仮設平面図・配管詳細図-2		
施工場所	名張市 富貴ヶ丘4番町 地内		
縮 尺	S=1:500	図面番号	
設計年月日			27 / 38
名 張 市 上 下 水 道 部			


仮設平面図-4

S=1:500

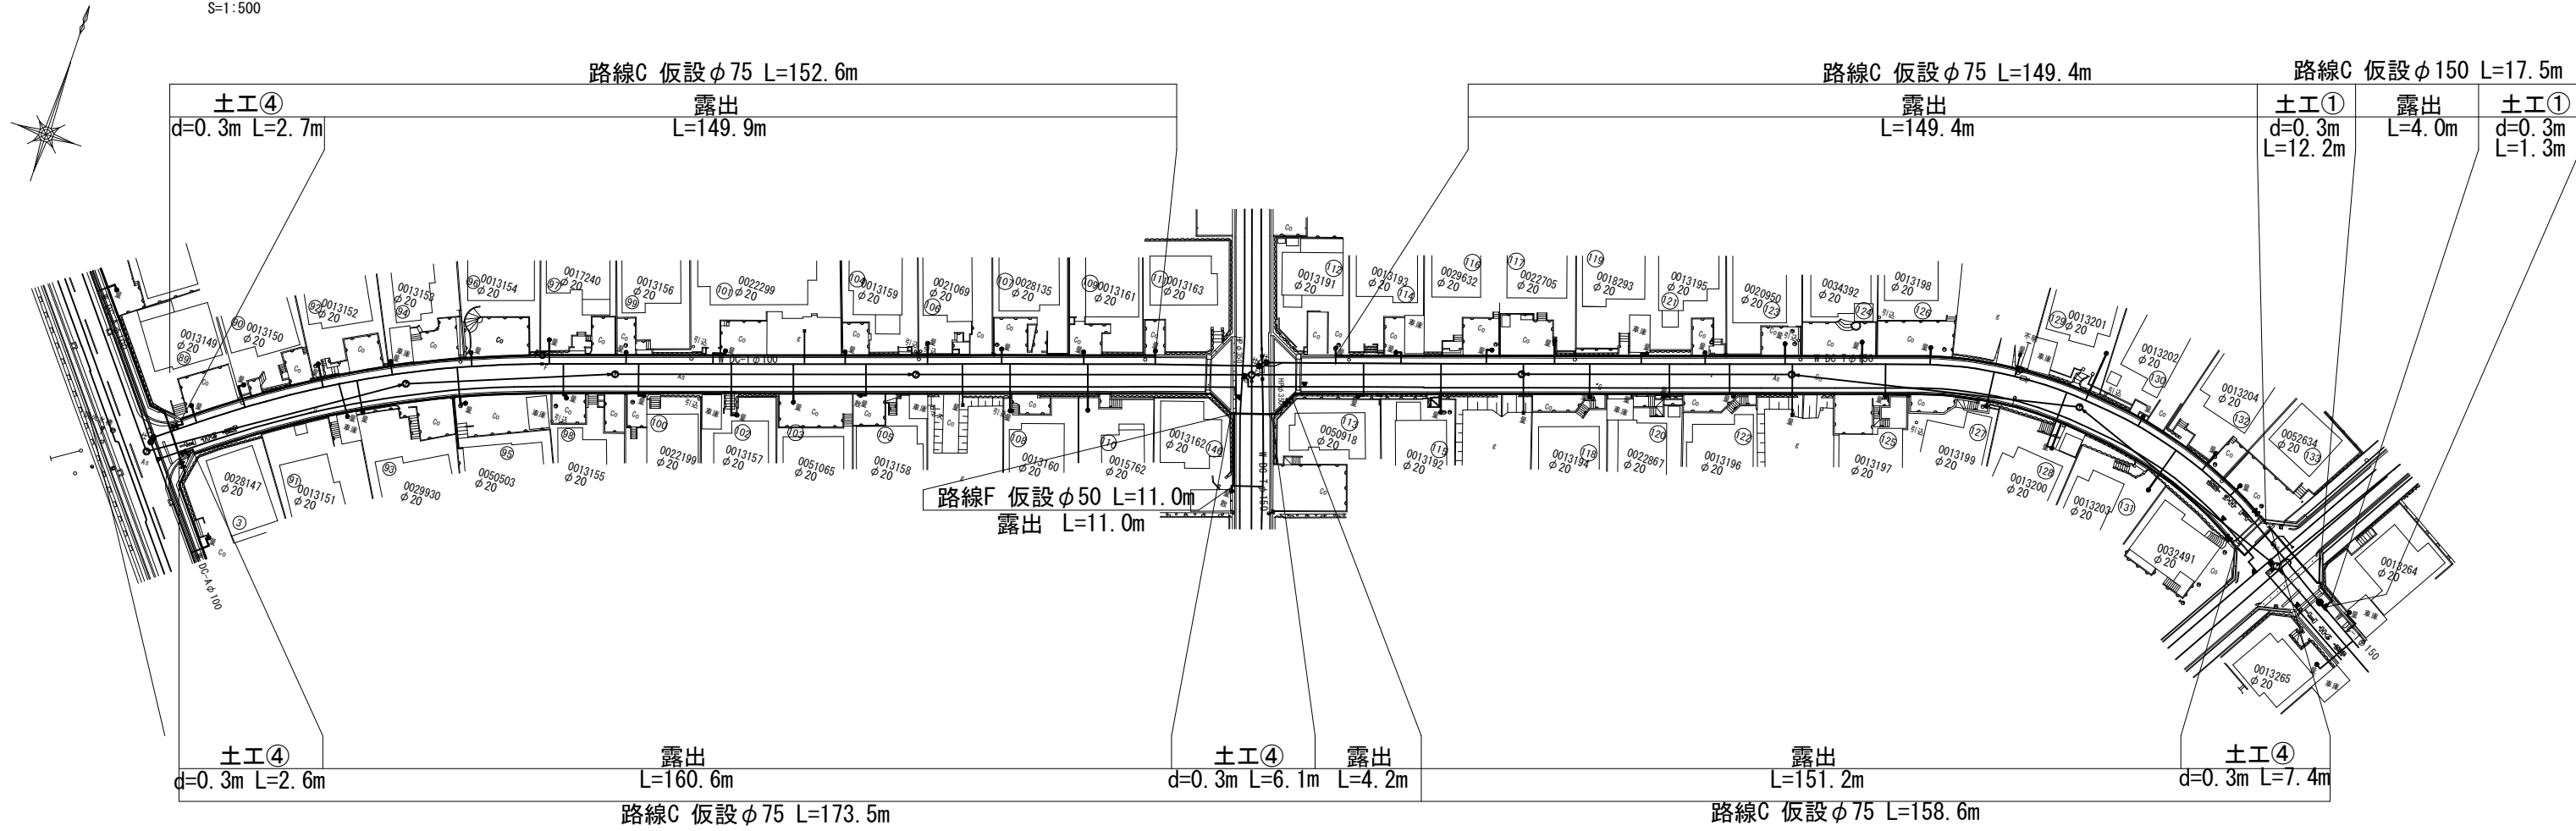


仮設配管詳細図-4

S=NO SCALE

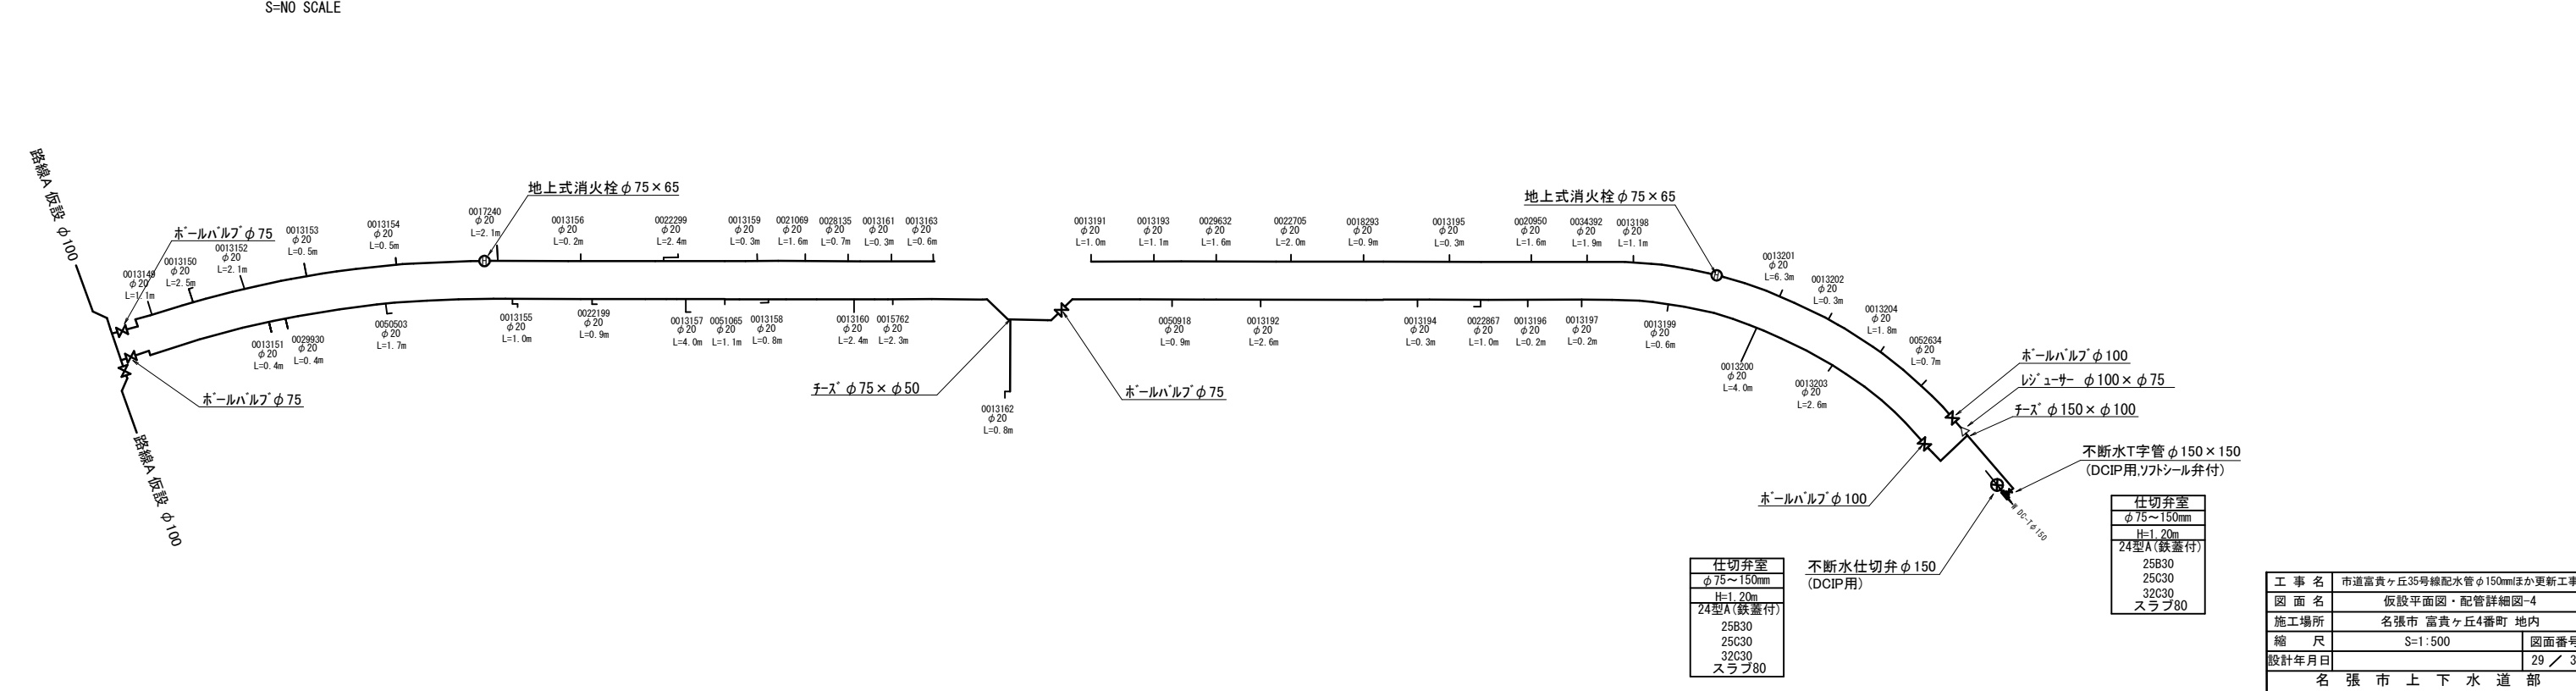


仮設平面図-5

S=1:500

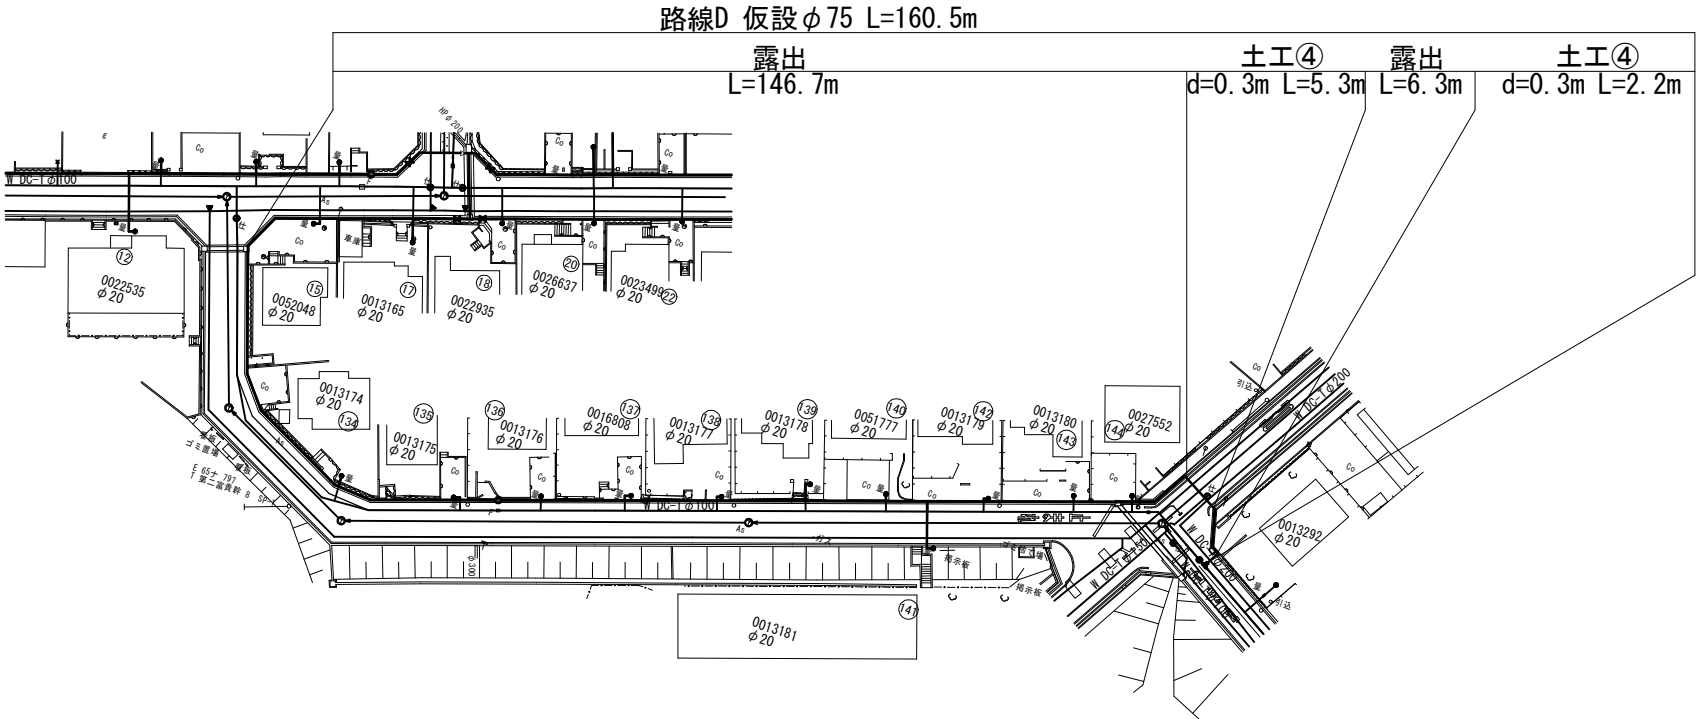

仮設配管詳細図-5


S=NO SCALE

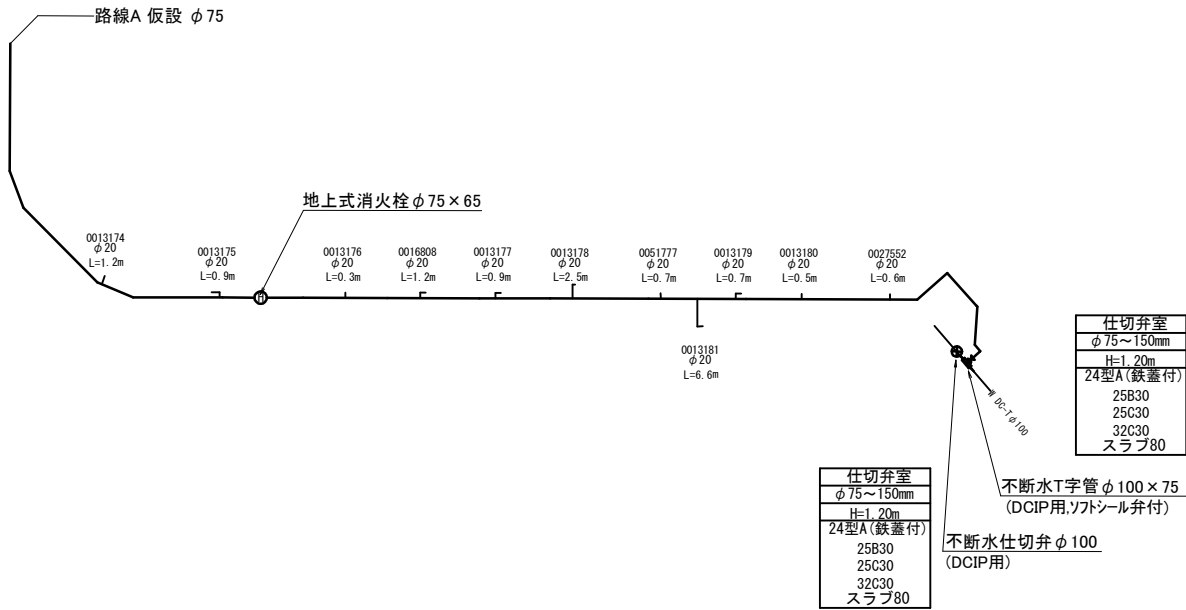


工 事 名	市道富貴ヶ丘35号線配水管 φ 150mmほか更新工事		
図 面 名	仮設平面図・配管詳細図-5		
施工場所	名張市 富貴ヶ丘4番町 地内		
縮 尺	S=1:500	図面番号	30 / 38
設計年月日	名 張 市 上 下 水 道 部		

各種標準図


φ50mm以下仕切弁

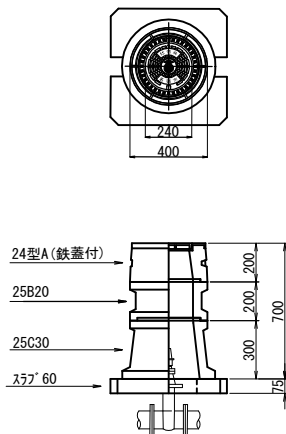


φ75～150mm仕切弁

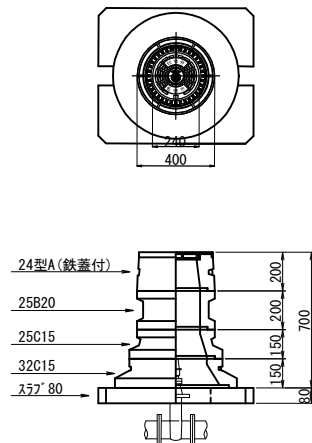

φ200～300mm仕切弁

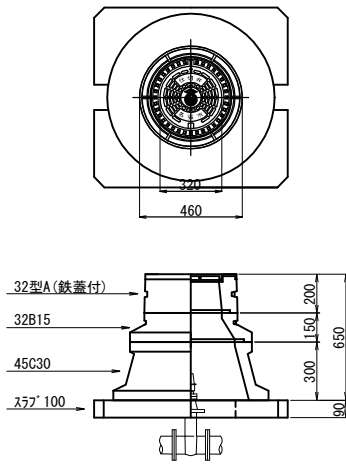


単口用消火栓・空気弁
(セパレート型)

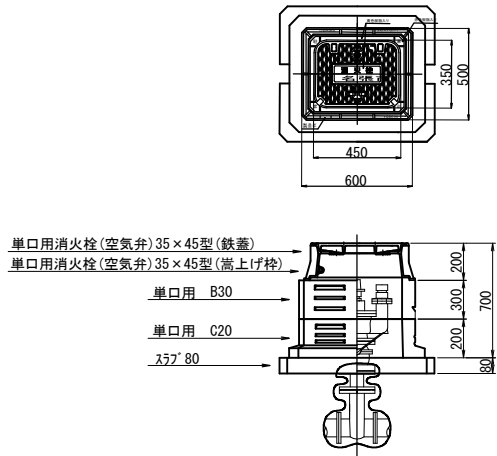


※配水用ポリエチレン管の使用で、本管に使用が無くても仕切弁等鋳鉄部には、ポリスリーブを設置すること。

土工標準断面図


車道部

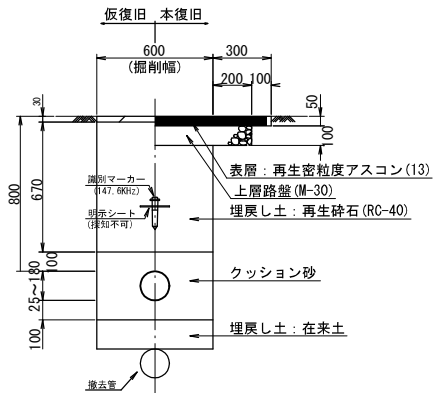


歩道部

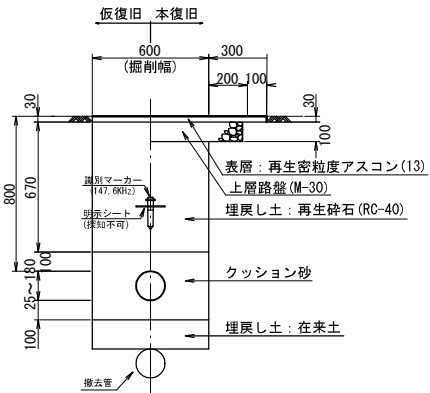


給水管布設標準図

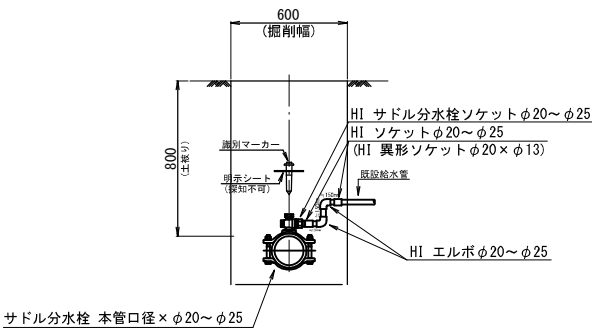

給水管布設標準図

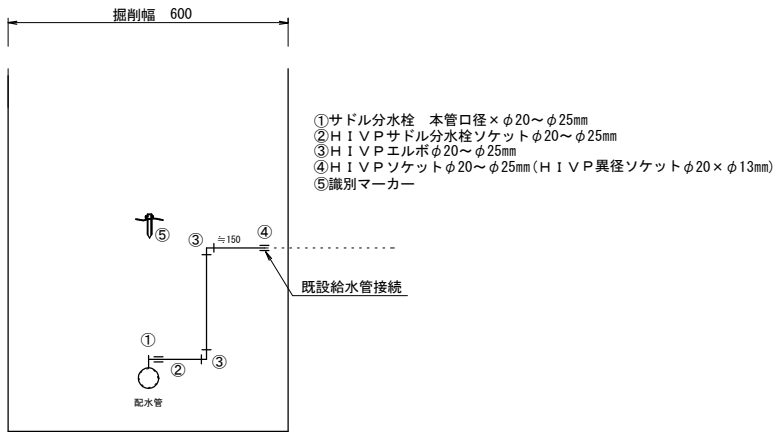


仮設給水管接続標準図

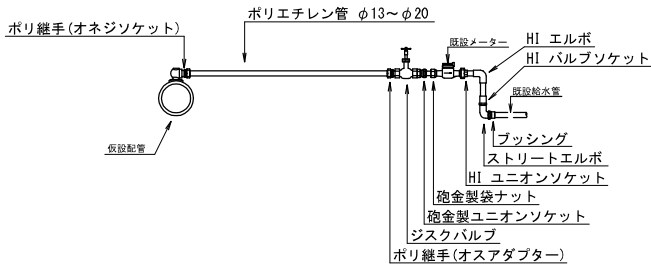


仮設配水管接続標準図

φ30～φ50

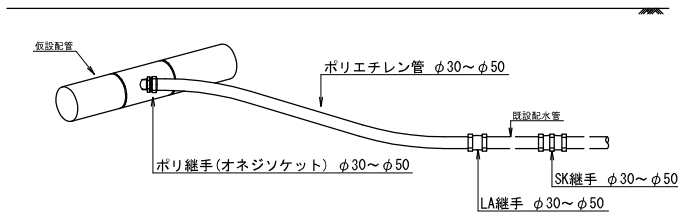

工 事 名	市道富貴ヶ丘35号線配水管φ150mmほか更新工事		
図 面 名	各種標準図		
施工場所	名張市 富貴ヶ丘4番町 地内		
縮 尺	S=NO SCALE	図面番号	31/38
設計年月日	名 張 市 上 下 水 道 部		

舗装復旧平面図ー1 S=1:500

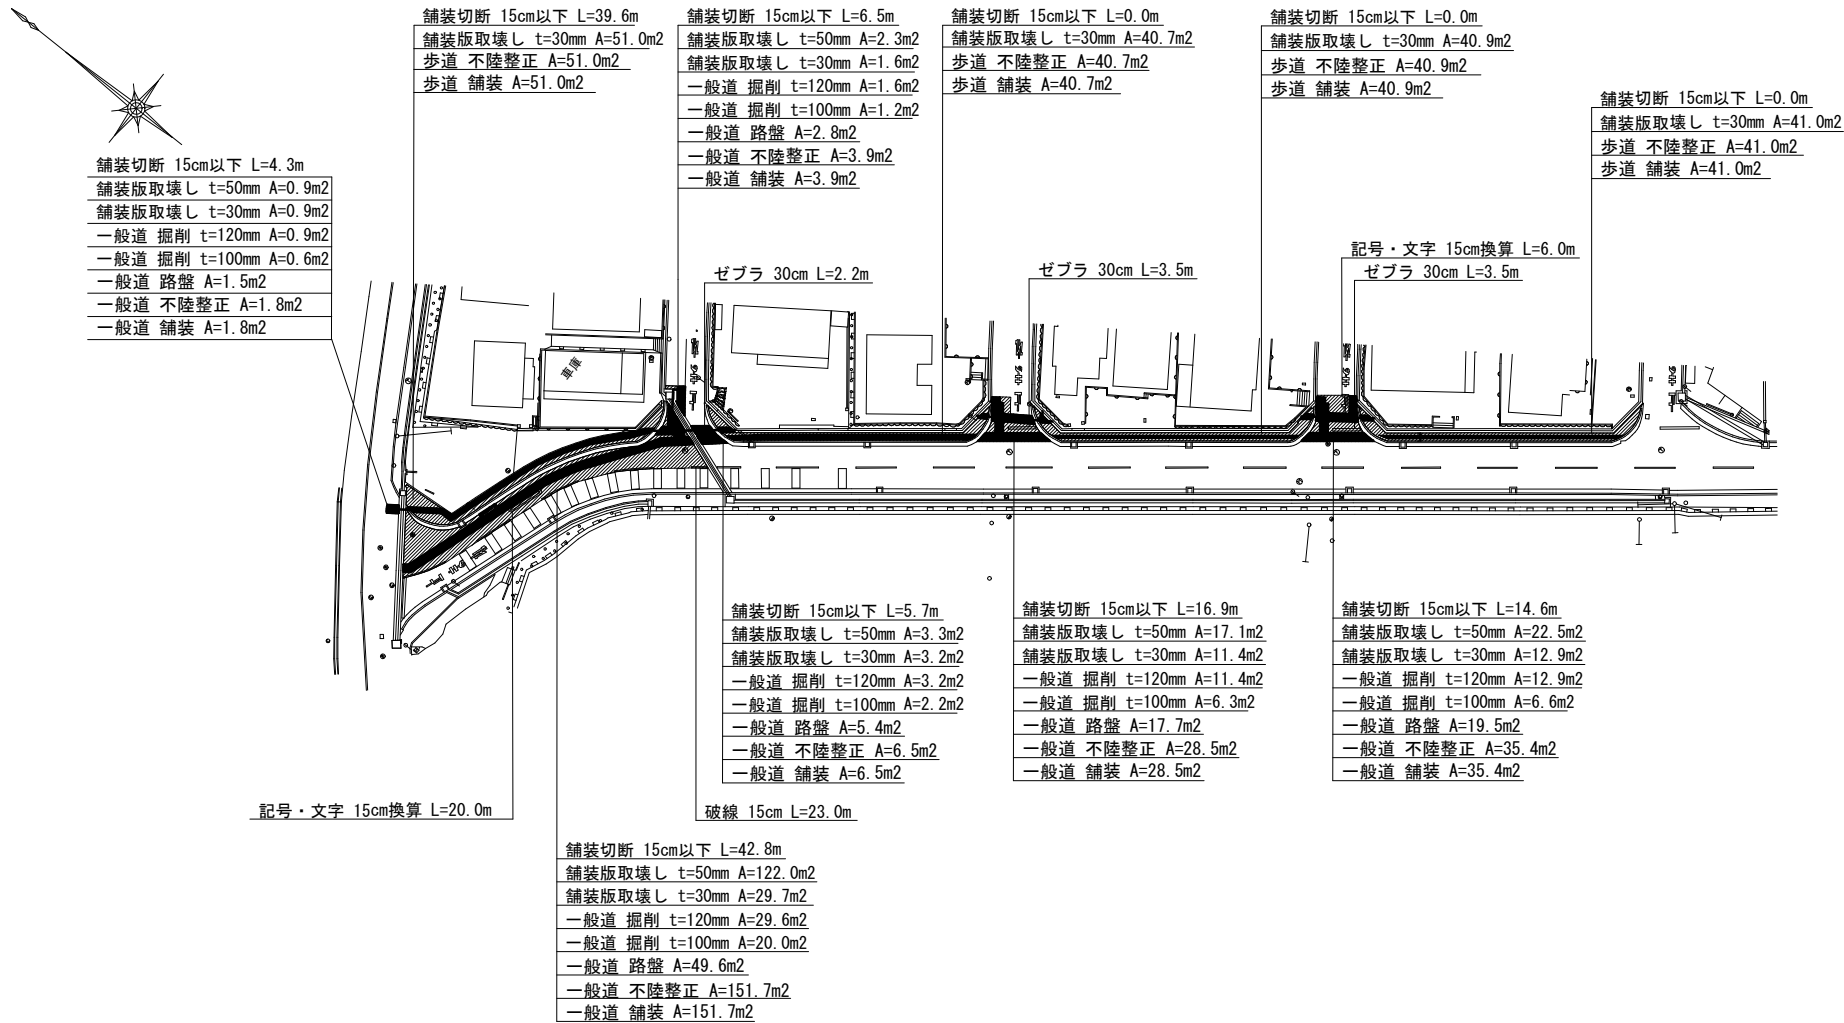

集計表1 舗装切断

区分	規格	数量 [m]	備考
昼間	As t≦15cm	130.4	-

集計表2 舗装版取壊し

区分	規格	数量 [m2]	備考
昼間	BH0.2m3 As t≦10cm	168.1	t=50mm
昼間	BH0.2m3 As t≦10cm	233.3	t=30mm

集計表3 掘削（路盤撤去）

道路種別	区分	規格	数量 [m3]	備考
アスファルト舗装 一般道	昼間	BH0.2m3	28	面積：233.3m2 t=120mm
アスファルト舗装 一般道	昼間	BH0.2m3	4	面積：36.9m2 t=100mm
合計		BH0.2m3	32	
		-	-	

集計表4 路盤

道路種別	区分	規格	数量 [m2]	備考
アスファルト舗装 一般道	昼間	施工幅 1.8m未満	271.2	上層 t=100mm

集計表5 不陸整正

区分	規格	数量 [m2]	備考
昼間	施工幅 1.8m以上	401.4	-


集計表6 舗装

道路種別	区分	規格	数量 [m2]	備考
アスファルト舗装 一般道	昼間	t≦5cm	227.8	基層 t=50mm
アスファルト舗装 歩道	昼間	t≦5cm	173.6	表層 t=30mm

集計表7 区画線

区分	規格	数量 [m]	備考
昼間	黄実線 15cm	-	-
昼間	白実線 15cm	-	-
昼間	破線 15cm	23.0	-
昼間	ゼブラ 30cm	9.2	-
昼間	ゼブラ 45cm	-	-
昼間	記号・文字 15cm換算	26.0	-

舗装復旧平面図ー2 S=1:500

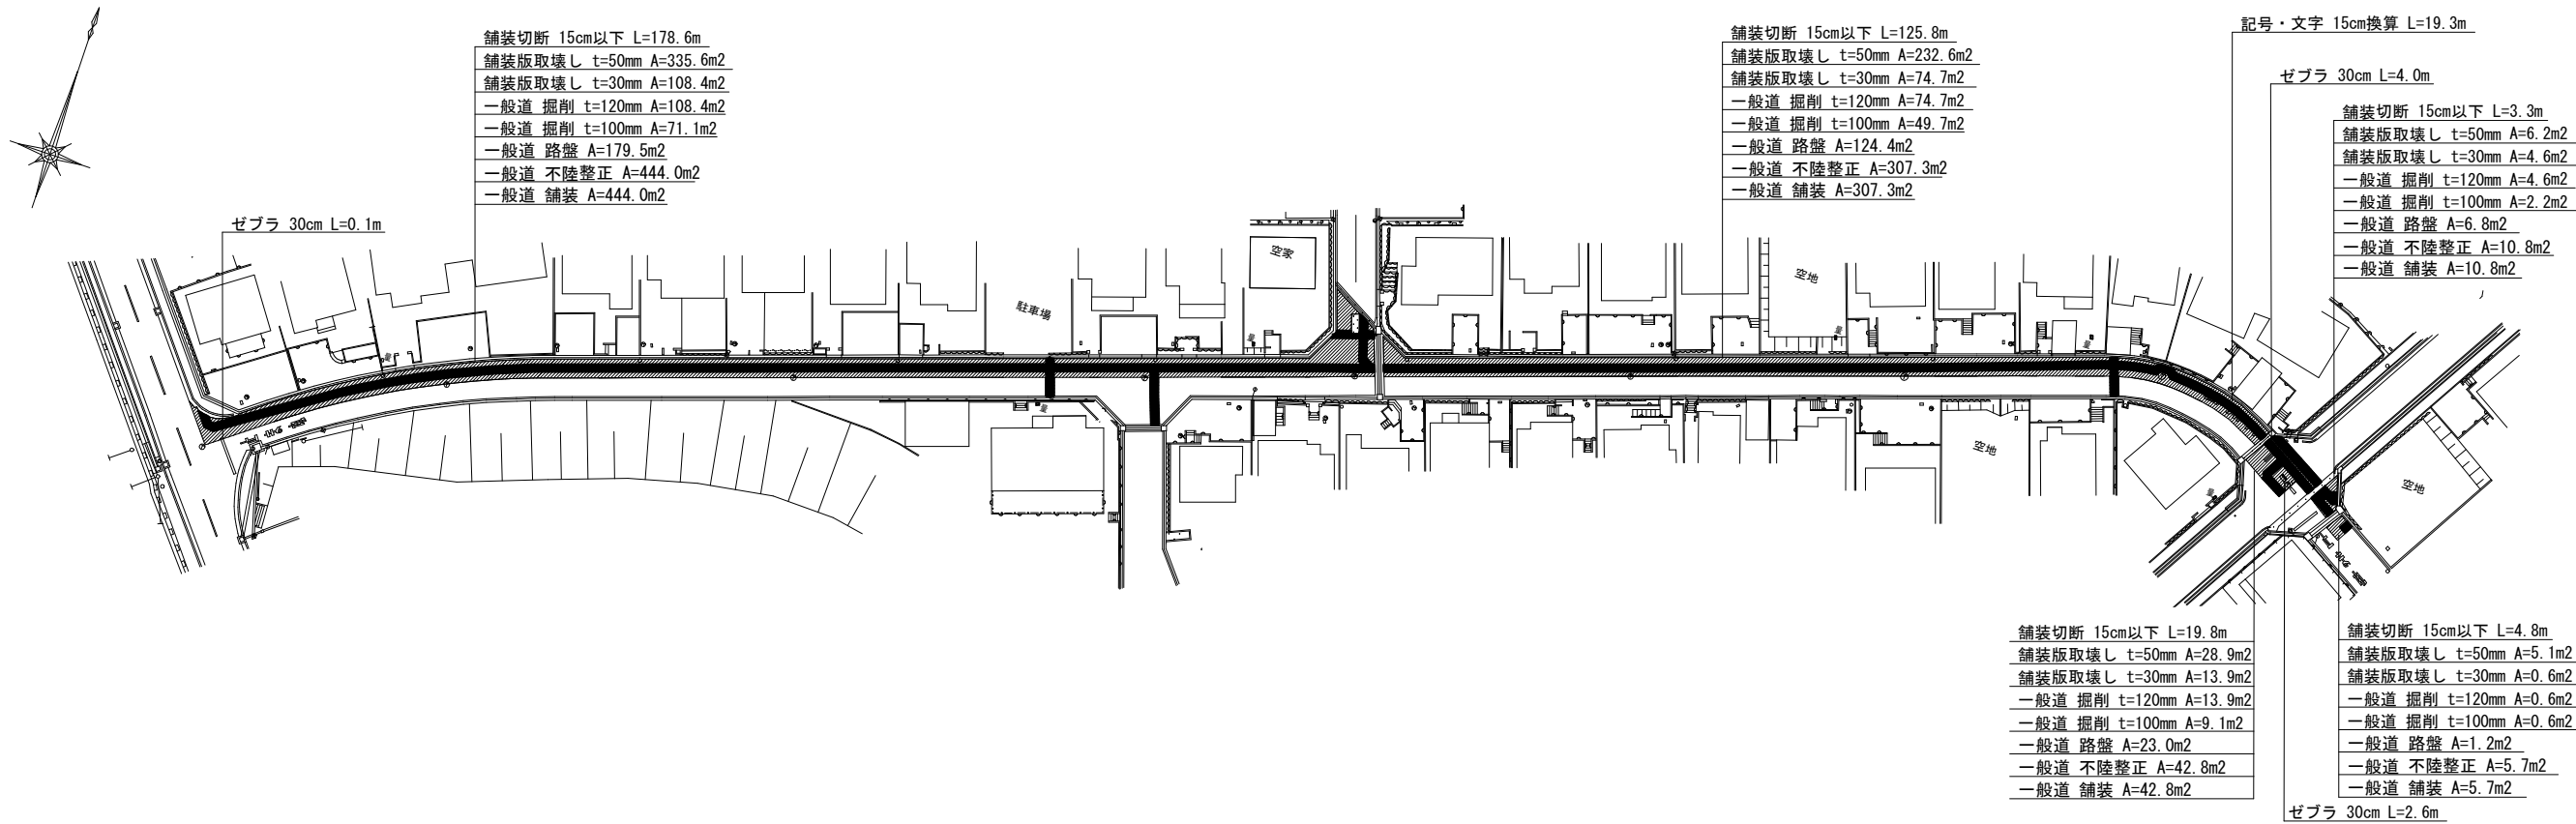

集計表1 舗装切断

区分	規格	数量 [m]	備考
昼間	As t≤15cm	332.3	-

集計表2 舗装版取壊し

区分	規格	数量 [m2]	備考
昼間	BH0. 2m3 As t≤10cm	608.4	t=50mm
昼間	BH0. 2m3 As t≤10cm	202.2	t=30mm

集計表3 掘削（路盤撤去）

道路種別	区分	規格	数量 [m3]	備考
アスファルト舗装 一般道	昼間	BH0. 2m3	24	面積：202.2m2 t=120mm
アスファルト舗装 一般道	昼間	BH0. 2m3	13	面積：132.7m2 t=100mm
合計		BH0. 2m3	37	
		-	-	

集計表4 路盤

道路種別	区分	規格	数量 [m2]	備考
アスファルト舗装 一般道	昼間	施工幅 1.8m未満	334.9	上層 t=100mm

集計表5 不陸整正

区分	規格	数量 [m2]	備考
昼間	施工幅 1.8m以上	810.6	-

集計表6 舗装


道路種別	区分	規格	数量 [m2]	備考
アスファルト舗装 一般道	昼間	t≤5cm	810.6	表層 t=50mm

集計表7 区画線

区分	規格	数量 [m]	備考
昼間	黄実線 15cm	-	-
昼間	白実線 15cm	-	-
昼間	破線 15cm	-	-
昼間	ゼブラ 30cm	6.7	-
昼間	ゼブラ 45cm	-	-
昼間	記号・文字 15cm換算	19.3	-

工 事 名	市道富貴ヶ丘35号線配水管φ150mmほか更新工事		
図 面 名	舗装復旧平面図2		
施工場所	名張市 富貴ヶ丘4番町 地内		
縮 尺	図 示	図面番号	
設計年月日			34 / 38
名 張 市 上 下 水 道 部			

舗装復旧平面図ー3 S=1:500

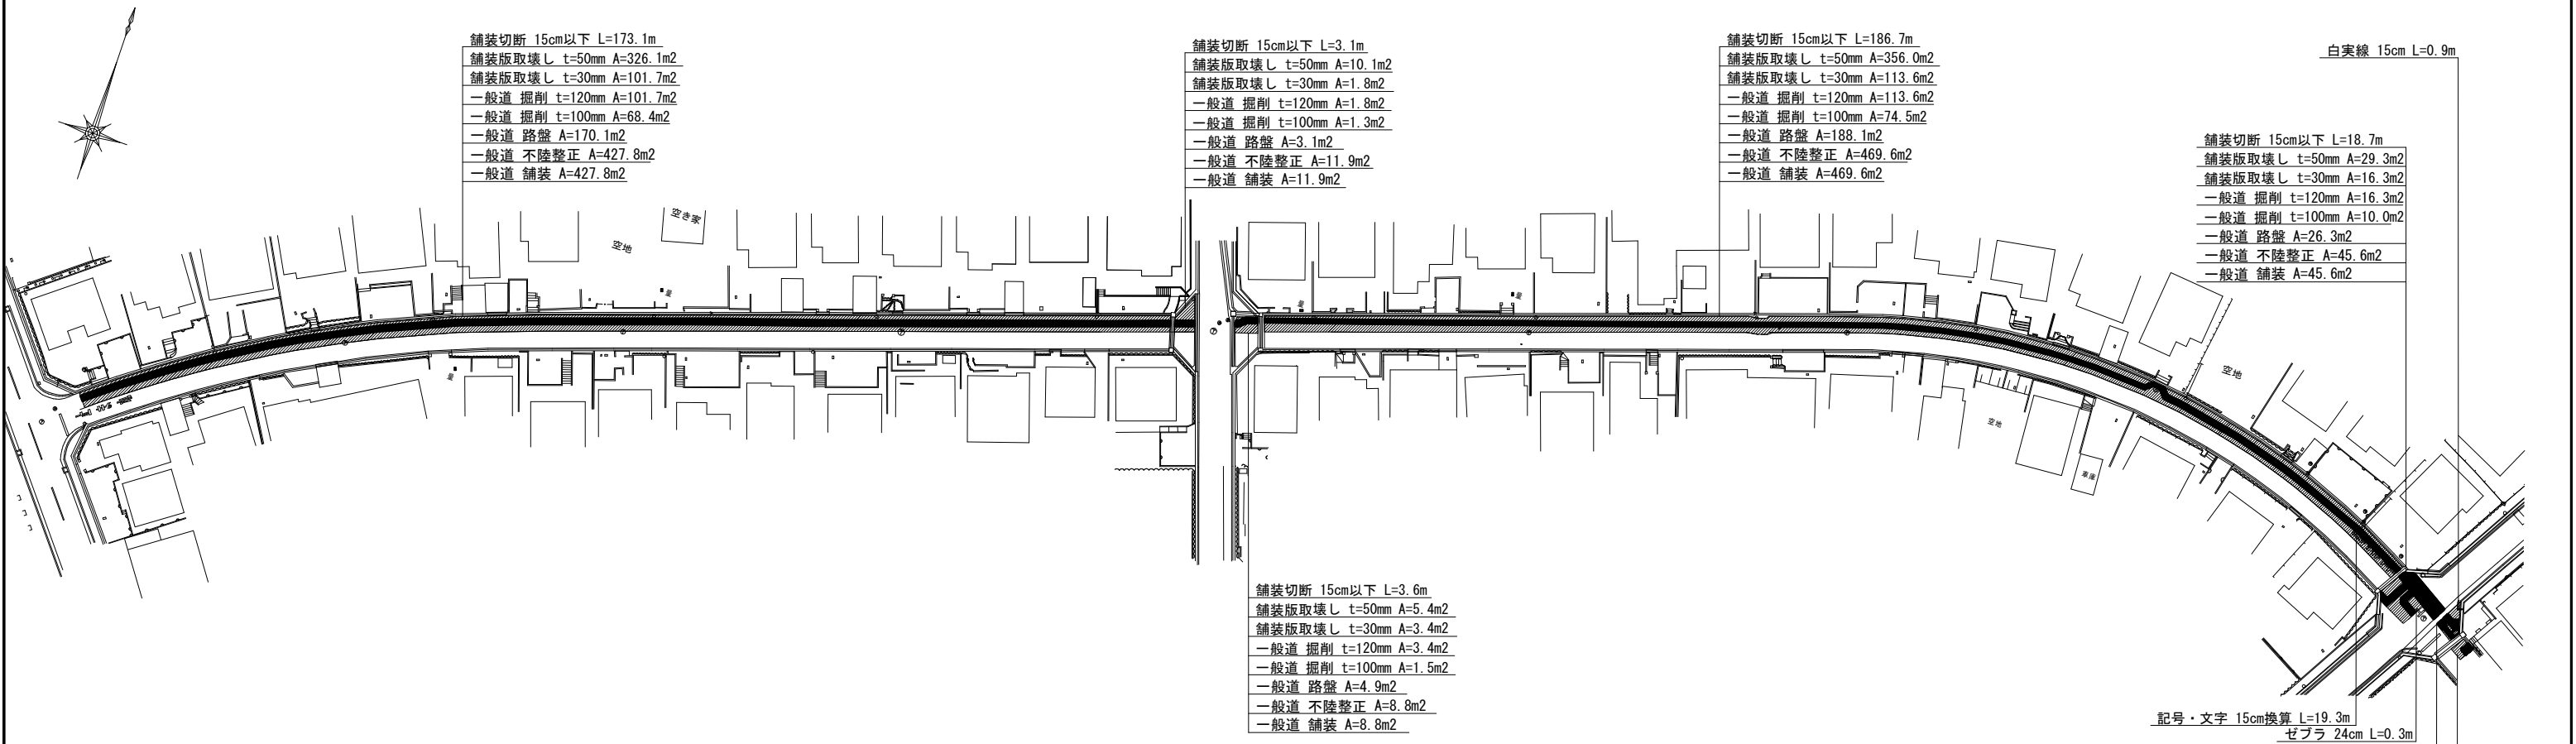

集計表1 舗装切断

区分	規格	数量 [m]	備考
昼間	As t≤15cm	393.2	-

集計表2 舗装版取壊し

区分	規格	数量 [m2]	備考
昼間	BH0. 2m3 As t≤10cm	-	t=100mm
昼間	BH0. 2m3 As t≤10cm	738.7	t=50mm
昼間	BH0. 2m3 As t≤10cm	242.3	t=30mm

集計表3 掘削（路盤撤去）

道路種別	区分	規格	数量 [m3]	備考
アスファルト舗装 一般道	昼間	BH0. 2m3	29	面積：242.3m2 t=120mm
アスファルト舗装 一般道	昼間	BH0. 2m3	16	面積：159.1m2 t=100mm
	合計	BH0. 2m3	45	
		-	-	

集計表4 路盤

道路種別	区分	規格	数量 [m2]	備考
アスファルト舗装 一般道	昼間	施工幅 1.8m未満	401.3	上層 t=100mm

集計表5 不陸整正

区分	規格	数量 [m2]	備考
昼間	施工幅 1.8m以上	980.8	-

集計表6 舗装


道路種別	区分	規格	数量 [m2]	備考
アスファルト舗装 一般道	昼間	t≤5cm	980.8	表層 t=50mm

集計表7 区画線

区分	規格	数量 [m]	備考
昼間	黄実線 15cm	-	-
昼間	白実線 15cm	0.9	-
昼間	破線 15cm	-	-
昼間	ゼブラ 24cm	0.3	-
昼間	ゼブラ 45cm	-	-
昼間	記号・文字 15cm換算	19.3	-

工 事 名	市道富貴ヶ丘35号線配水管φ150mmほか更新工事		
図 面 名	舗装復旧平面図3		
施工場所	名張市 富貴ヶ丘4番町 地内		
縮 尺	図 示	図面番号	
設計年月日			35 / 38
名 張 市 上 下 水 道 部			

舗装復旧平面図ー4 S=1:500

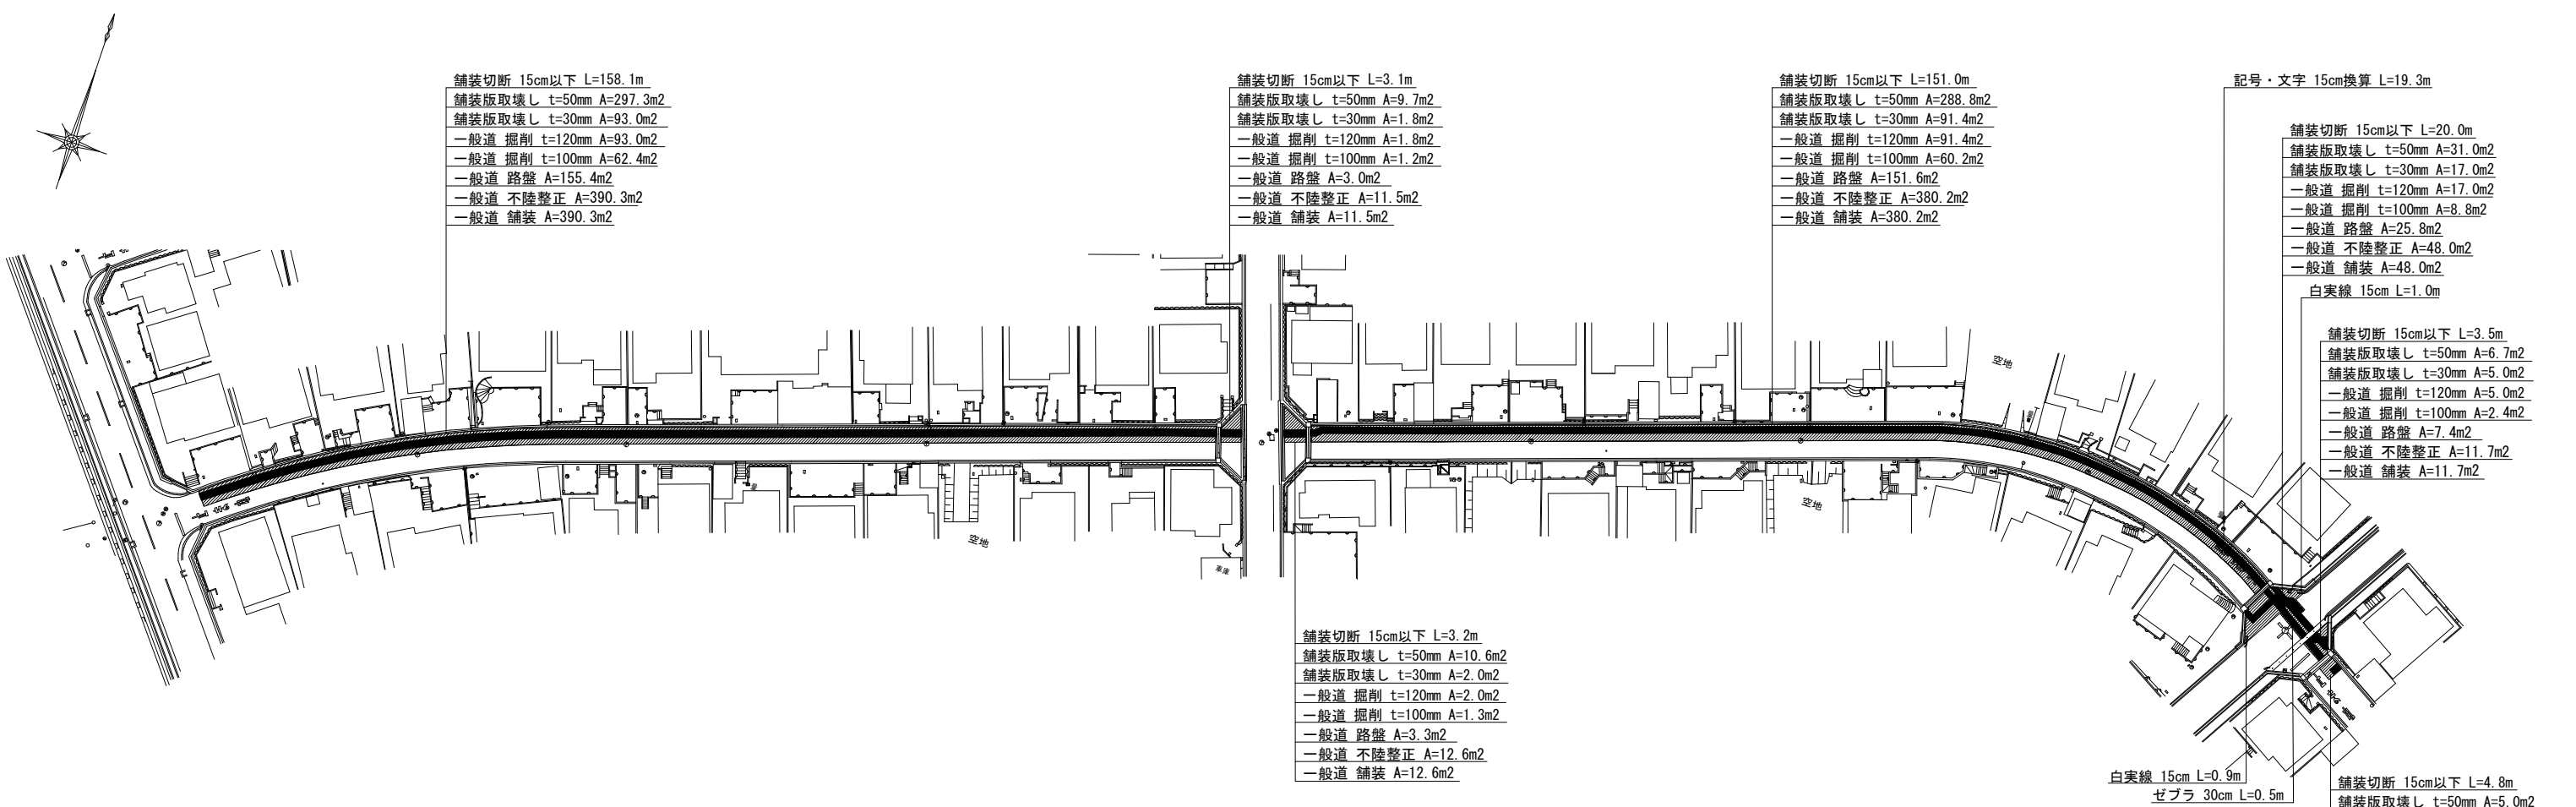

集計表1 舗装切断

区分	規格	数量 [m]	備考
昼間	As t≤15cm	343.7	-

集計表2 舗装版取壊し

区分	規格	数量 [m2]	備考
昼間	BH0.2m3 As t≤10cm	649.1	t=50mm
昼間	BH0.2m3 As t≤10cm	211.0	t=30mm

集計表3 掘削（路盤撤去）

道路種別	区分	規格	数量 [m3]	備考
ｱｽﾌｧﾙﾄ舗装 一般道	昼間	BH0.2m3	25	面積：211.0m2 t=120mm
ｱｽﾌｧﾙﾄ舗装 一般道	昼間	BH0.2m3	14	面積：137.0m2 t=100mm
合計		BH0.2m3	39	
		-	-	

集計表4 路盤

道路種別	区分	規格	数量 [m2]	備考
ｱｽﾌｧﾙﾄ舗装 一般道	昼間	施工幅 1.8m未満	348.0	上層 t=100mm

集計表5 不陸整正

区分	規格	数量 [m2]	備考
昼間	施工幅 1.8m以上	860.1	-



集計表6 舗装

道路種別	区分	規格	数量 [m2]	備考
ｱｽﾌｧﾙﾄ舗装 一般道	昼間	t≤5cm	860.1	表層 t=50mm

集計表7 区画線

区分	規格	数量 [m]	備考
昼間	黄実線 15cm	-	-
昼間	白実線 15cm	1.9	-
昼間	破線 15cm	-	-
昼間	ゼブラ 30cm	0.5	-
昼間	ゼブラ 45cm	-	-
昼間	記号・文字 15cm換算	19.3	-

舗装復旧平面図ー5 S=1:500

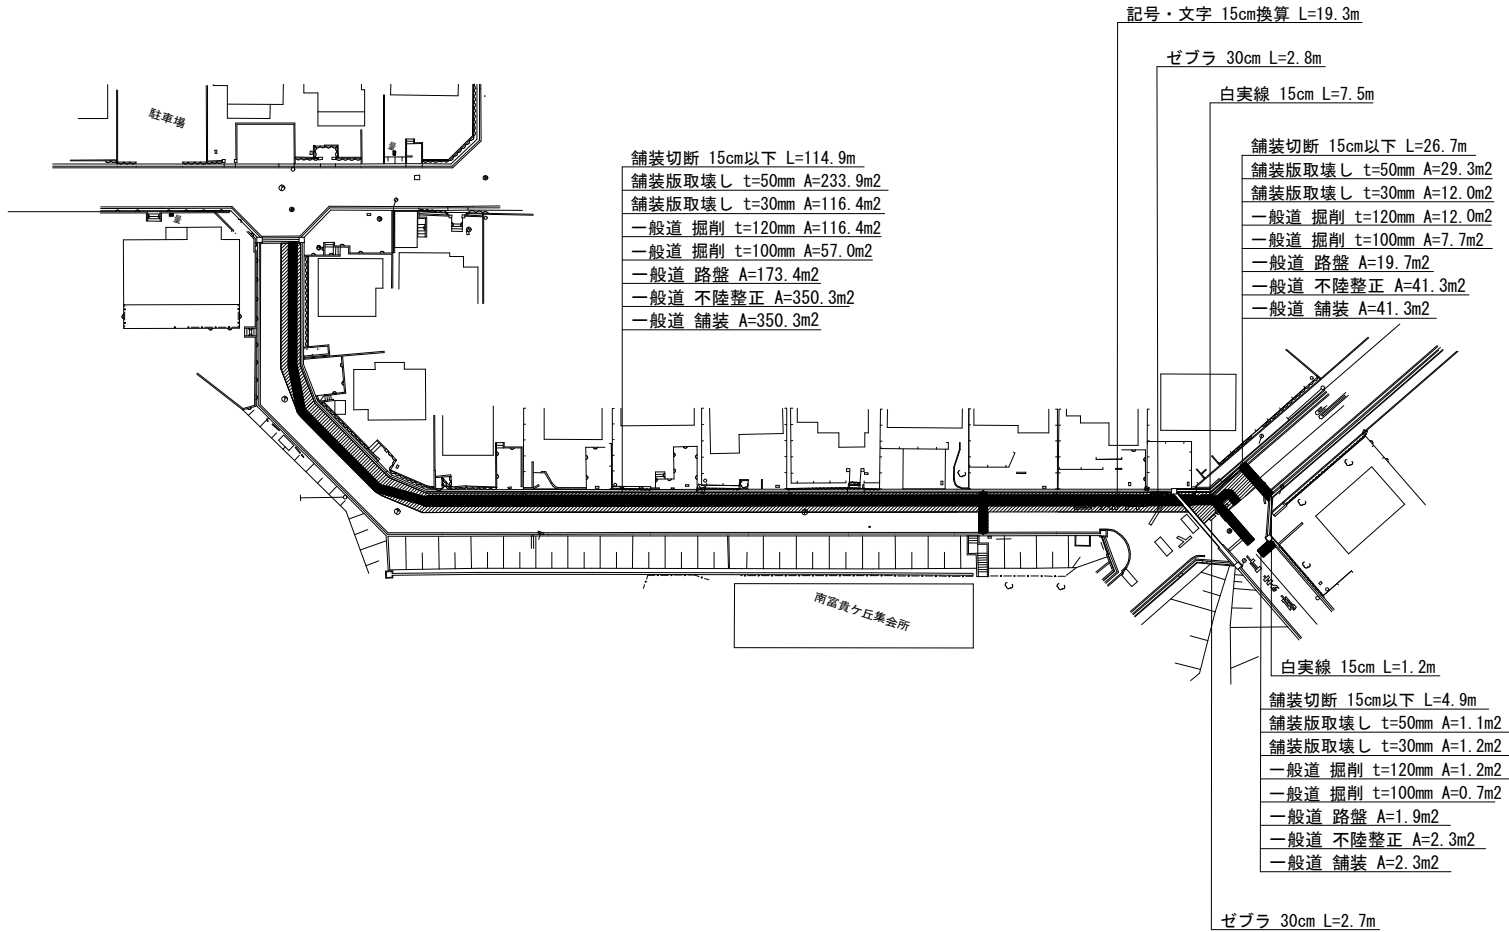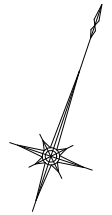

集計表1 舗装切断

区分	規格	数量 [m]	備考
昼間	As t≤15cm	146.5	-

集計表2 舗装版取壊し

区分	規格	数量 [m2]	備考
昼間	BH0. 2m3 As t≤10cm	264.3	t=50mm
昼間	BH0. 2m3 As t≤10cm	129.6	t=30mm

集計表3 掘削（路盤撤去）

道路種別	区分	規格	数量 [m3]	備考
ｱｽﾌｧﾙﾄ舗装 一般道	昼間	BH0. 2m3	16	面積：129.6m2 t=120mm
ｱｽﾌｧﾙﾄ舗装 一般道	昼間	BH0. 2m3	7	面積：65.4m2 t=100mm
合計		BH0. 2m3	23	
		-	-	

集計表4 路盤

道路種別	区分	規格	数量 [m2]	備考
ｱｽﾌｧﾙﾄ舗装 一般道	昼間	施工幅 1.8m未満	195.0	上層 t=100mm

集計表5 不陸整正

区分	規格	数量 [m2]	備考
昼間	施工幅 1.8m以上	393.9	-



集計表6 舗装

道路種別	区分	規格	数量 [m2]	備考
ｱｽﾌｧﾙﾄ舗装 一般道	昼間	t≤5cm	393.9	表層 t=50mm

集計表7 区画線

区分	規格	数量 [m]	備考
昼間	黄実線 15cm	-	-
昼間	白実線 15cm	8.7	-
昼間	破線 15cm	-	-
昼間	ゼブラ 30cm	5.5	-
昼間	ゼブラ 45cm	-	-
昼間	記号・文字 15cm換算	19.3	-

舗装復旧平面図－6 S=1:500

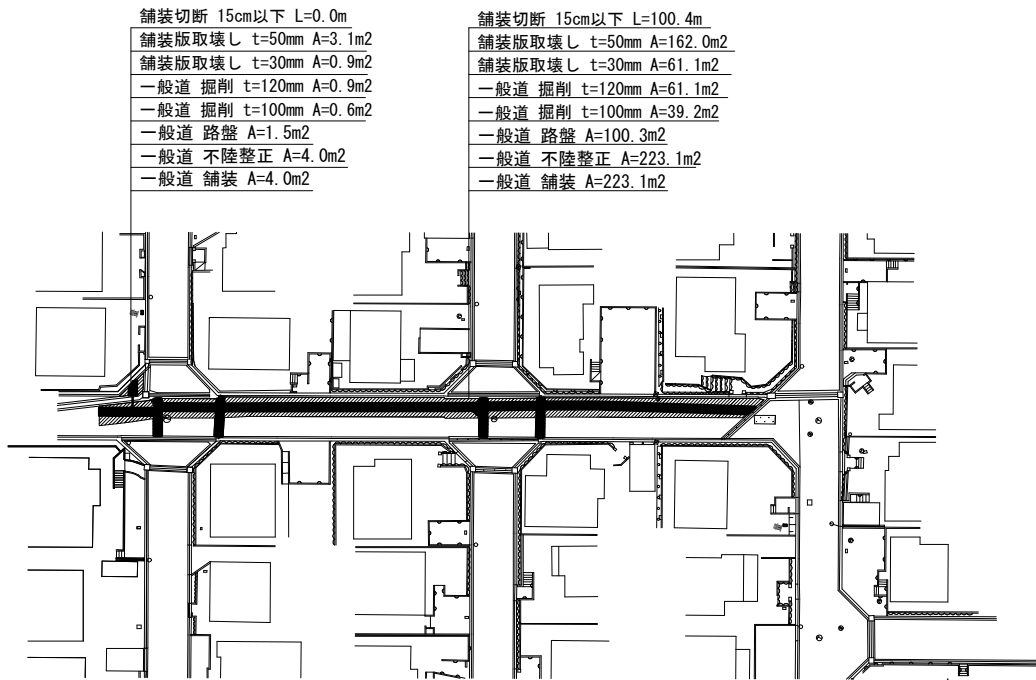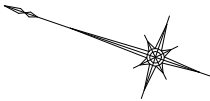

集計表1 舗装切断

区分	規格	数量 [m]	備考
昼間	As t≤15cm	100.4	－

集計表2 舗装版取壊し

区分	規格	数量 [m ²]	備考
昼間	BH0. 2m3 As t≤10cm	165.1	t=50mm
昼間	BH0. 2m3 As t≤10cm	62.0	t=30mm

集計表3 掘削（路盤撤去）

道路種別	区分	規格	数量 [m ³]	備考
ｱｽﾌｧﾙﾄ舗装 一般道	昼間	BH0. 2m3	7	面積：62.0m ² t=120mm
ｱｽﾌｧﾙﾄ舗装 一般道	昼間	BH0. 2m3	4	面積：39.8m ² t=100mm
合計		BH0. 2m3	11	
		－	－	

集計表4 路盤

道路種別	区分	規格	数量 [m ²]	備考
ｱｽﾌｧﾙﾄ舗装 一般道	昼間	施工幅 1.8m未満	101.8	上層 t=100mm

集計表5 不陸整正

区分	規格	数量 [m ²]	備考
昼間	施工幅 1.8m以上	227.1	－

集計表6 舗装

道路種別	区分	規格	数量 [m ²]	備考
ｱｽﾌｧﾙﾄ舗装 一般道	昼間	t≤5cm	227.1	表層 t=50mm

集計表7 区画線

区分	規格	数量 [m]	備考
昼間	黄実線 15cm	－	－
昼間	白実線 15cm	－	－
昼間	破線 15cm	－	－
昼間	ゼブラ 30cm	－	－
昼間	ゼブラ 45cm	－	－
昼間	記号・文字 15cm換算	－	－