



本 設 位 置 図 S=1/2000

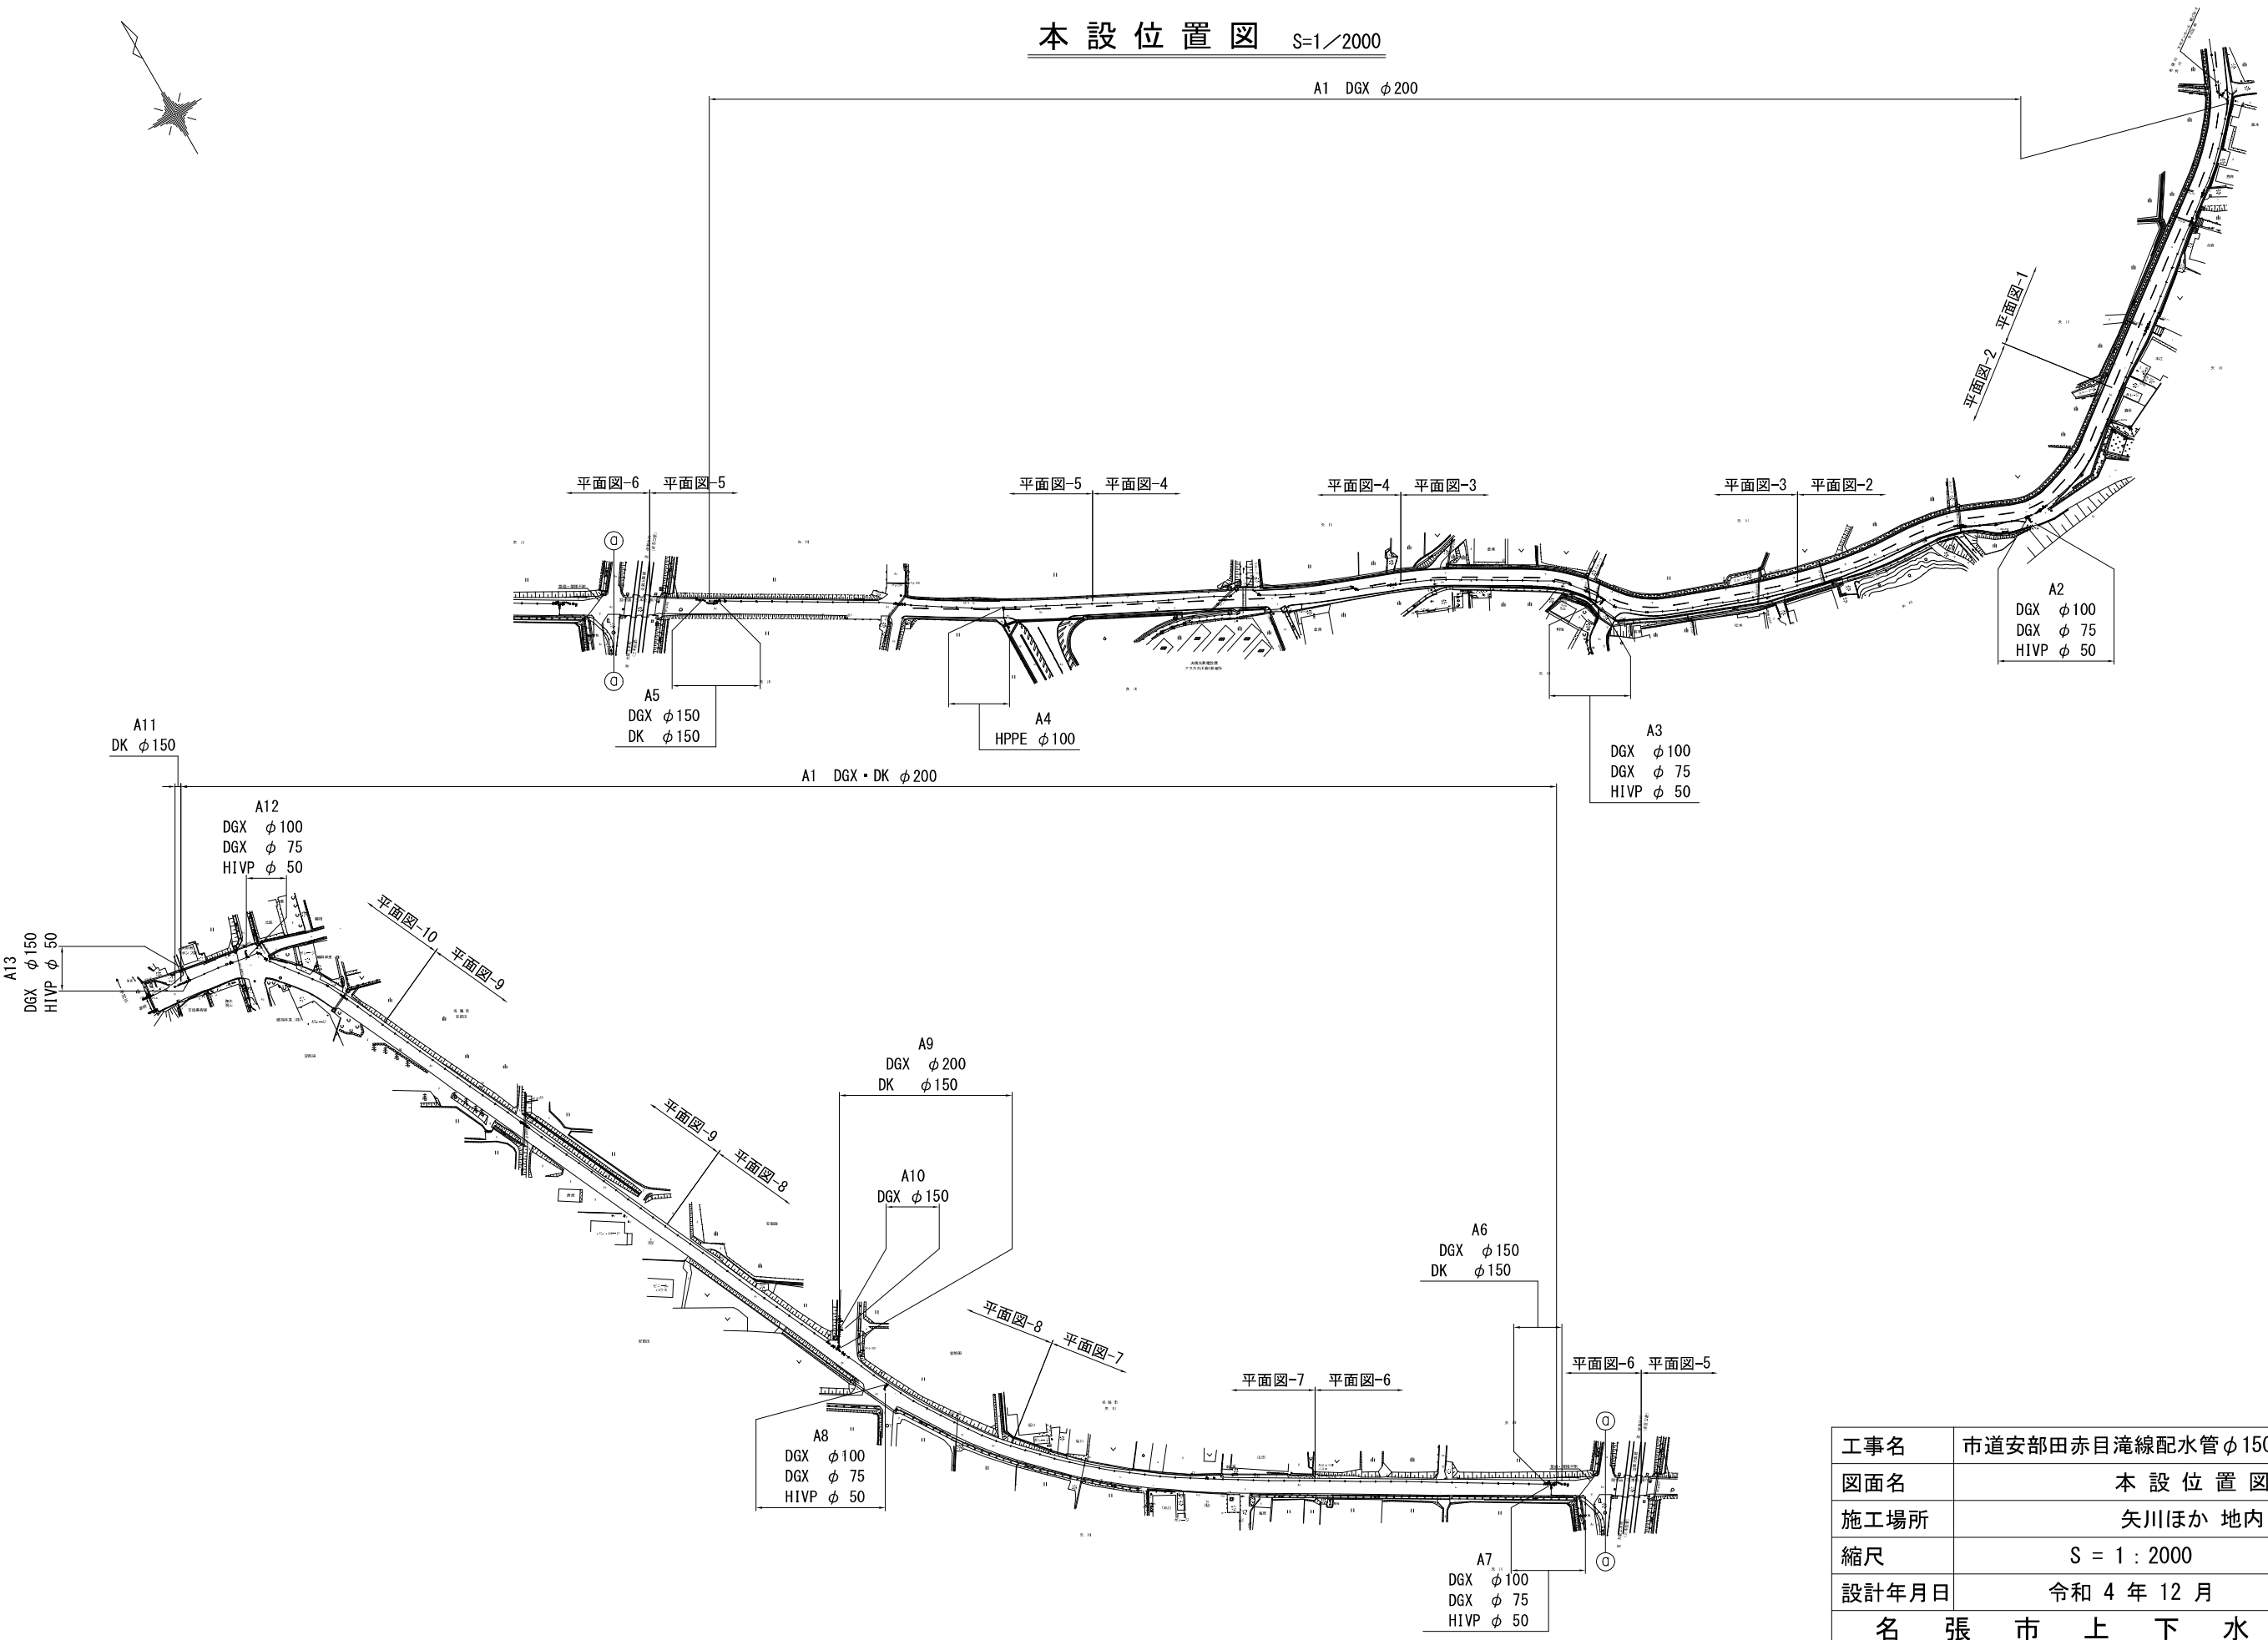


工事名	市道安部田赤目滝線配水管φ150mmほか更新工事		
図面名	本 設 位 置 図		
施工場所	矢川ほか 地内		
縮尺	S = 1 : 2000		図面番号
設計年月日	令和 4 年 12 月		1 / 39
名 張 市 上 下 水 道 部			

本設平面図 -1 S=1/500

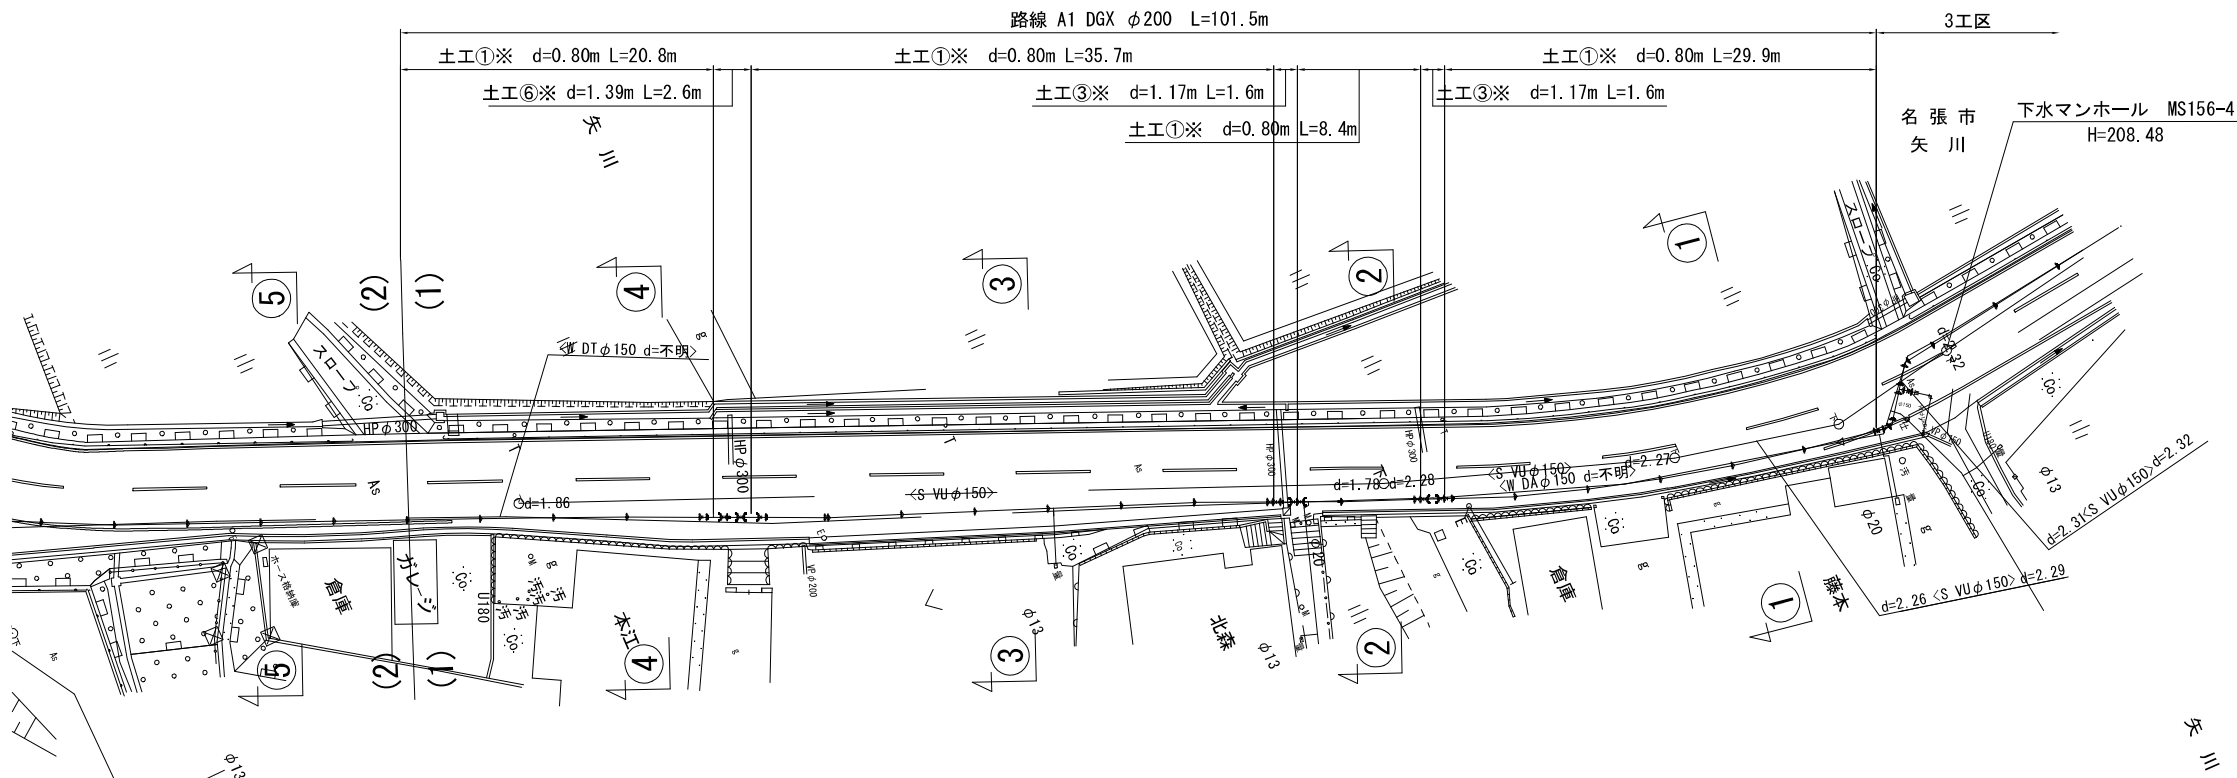


本設配管詳細図 -1 S=NO SCALE

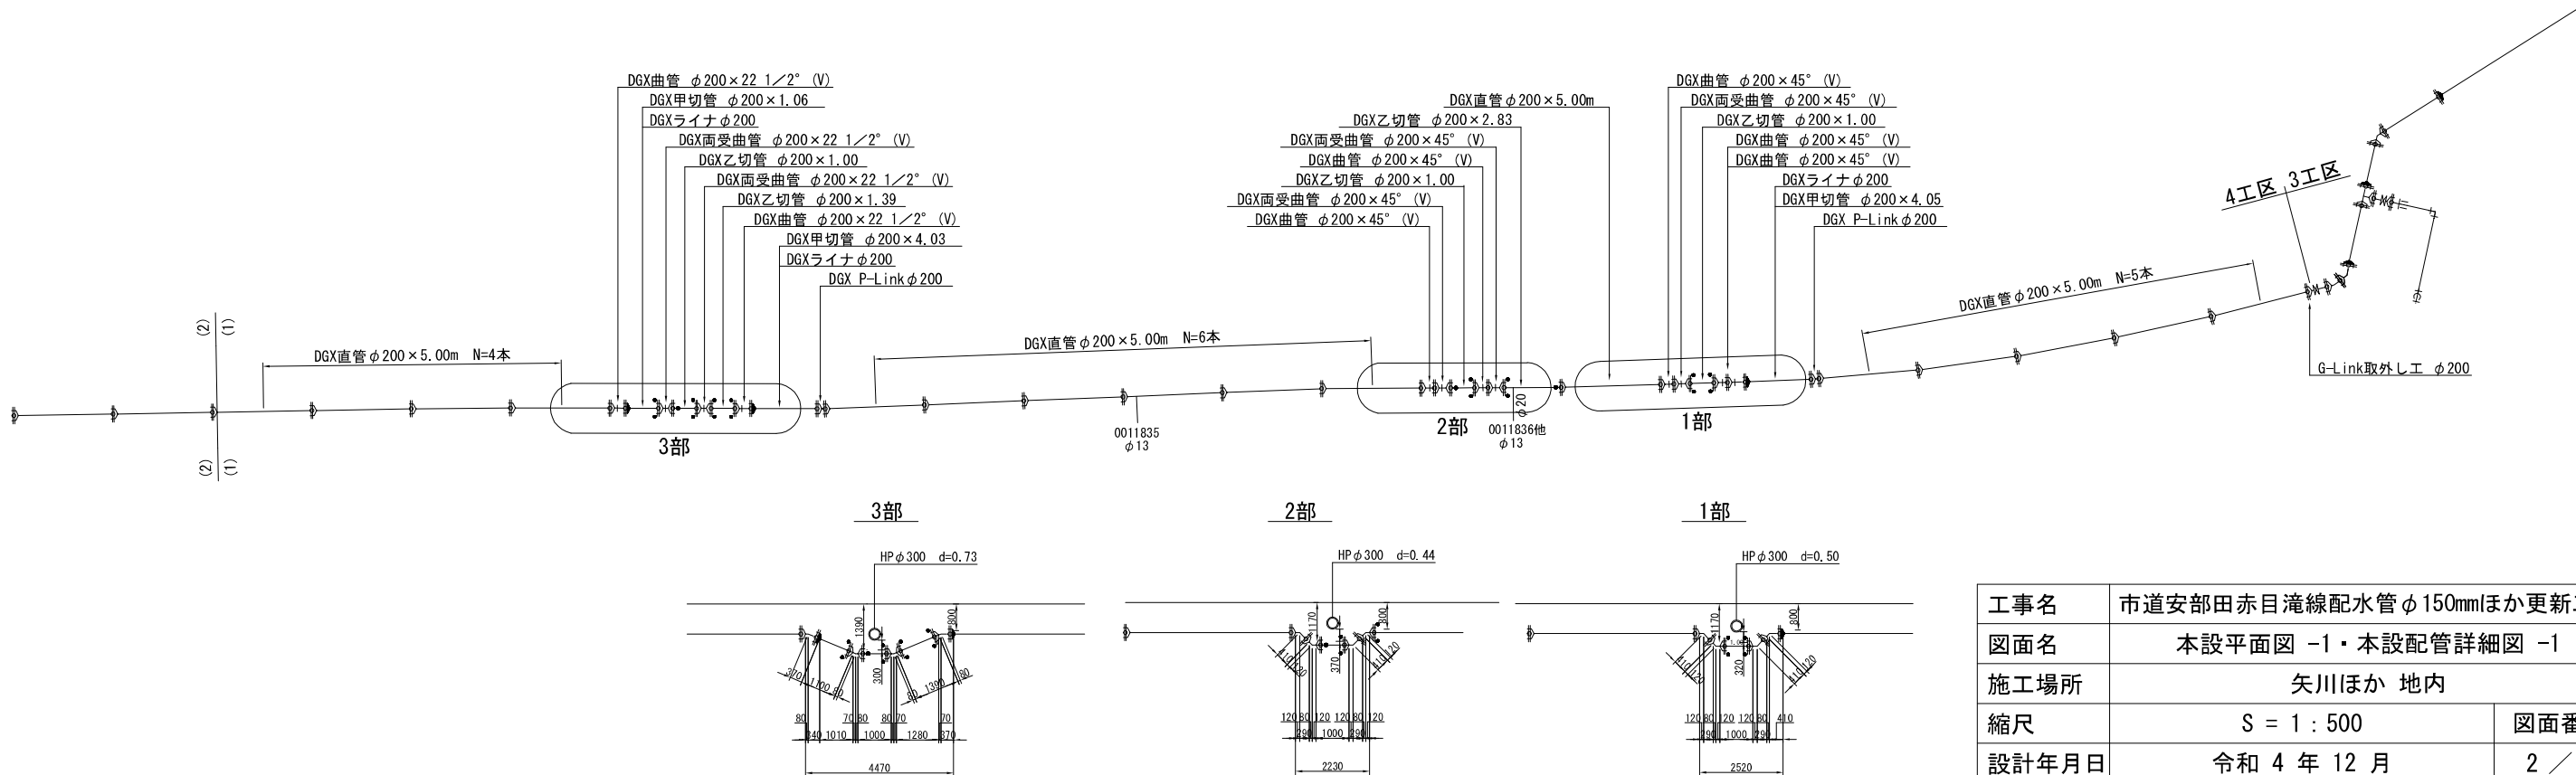


工事名	市道安部田赤目滝線配水管φ150mmほか更新工事	
図面名	本設平面図 -1・本設配管詳細図 -1	
施工場所	矢川ほか 地内	
縮尺	S = 1 : 500	図面番号
設計年月日	令和 4 年 12 月	2 / 39
名 張 市 上 下 水 道 部		

本設平面図 -2 S=1/500

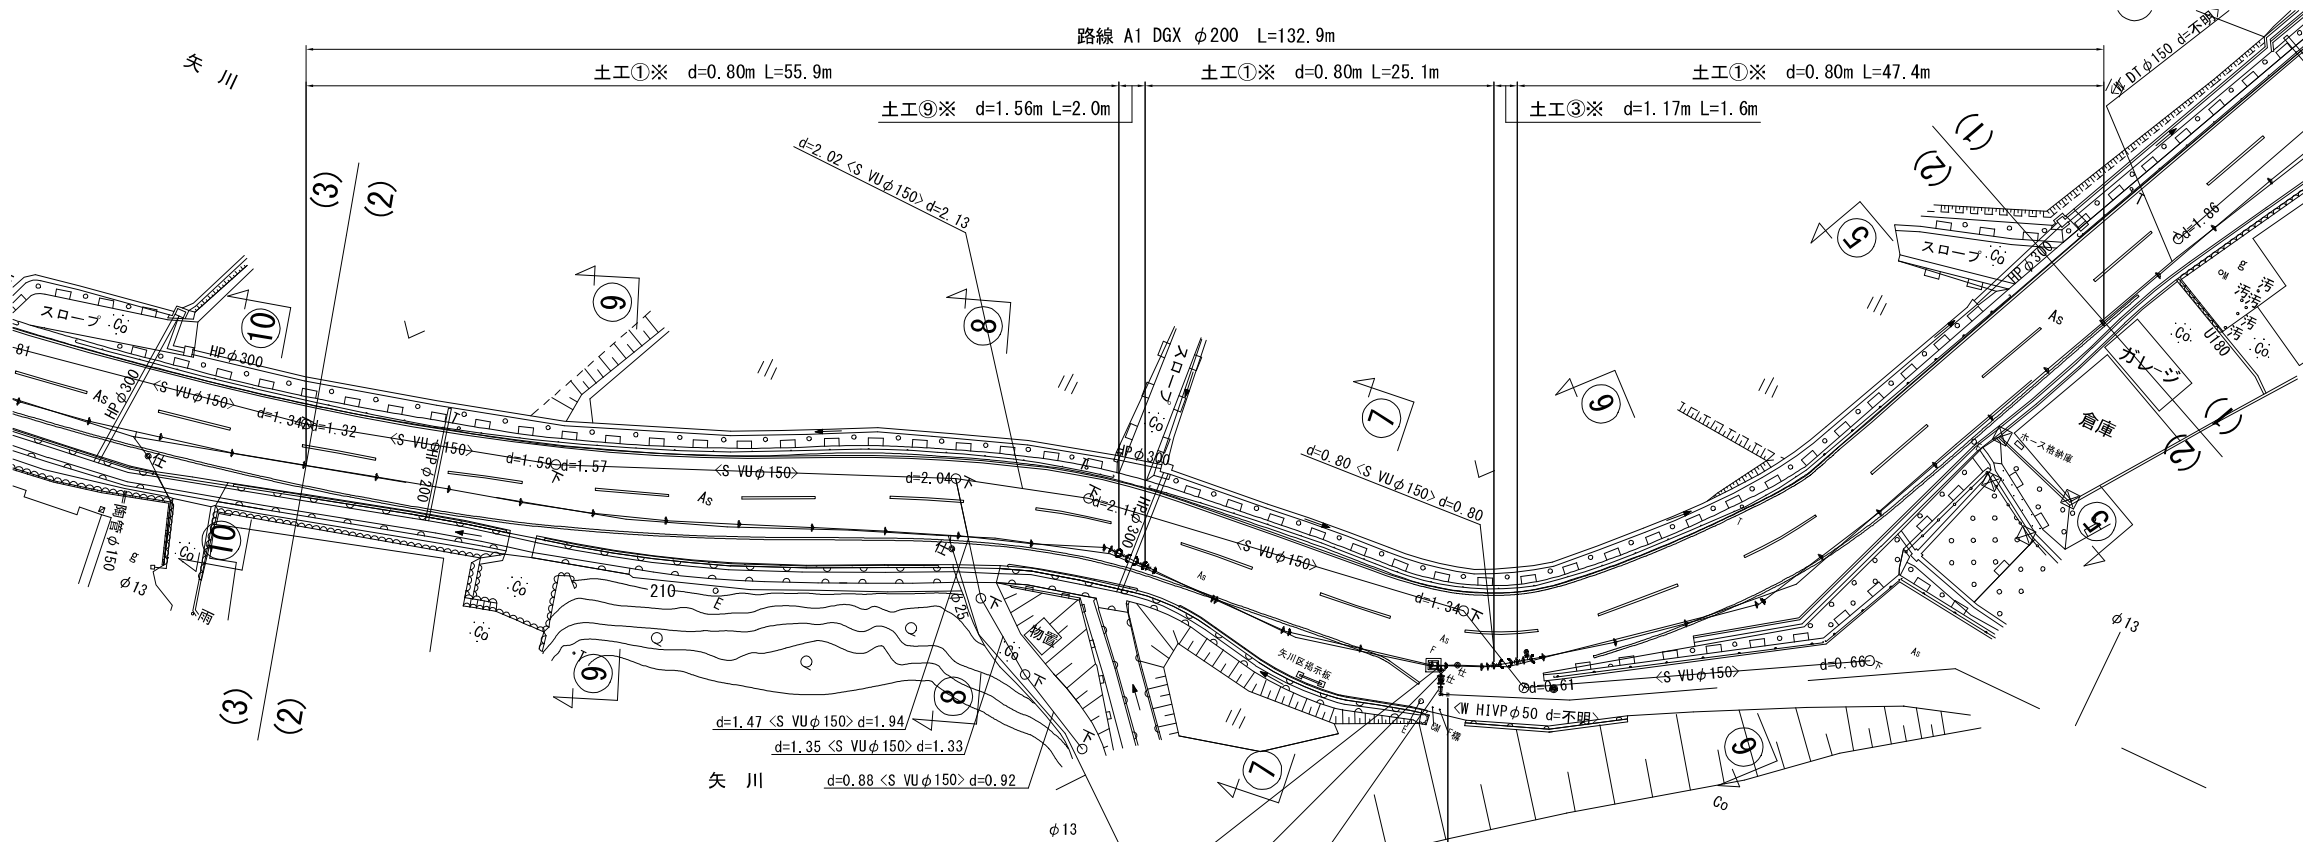


本設配管詳細図 -2 S=N0 SCALE

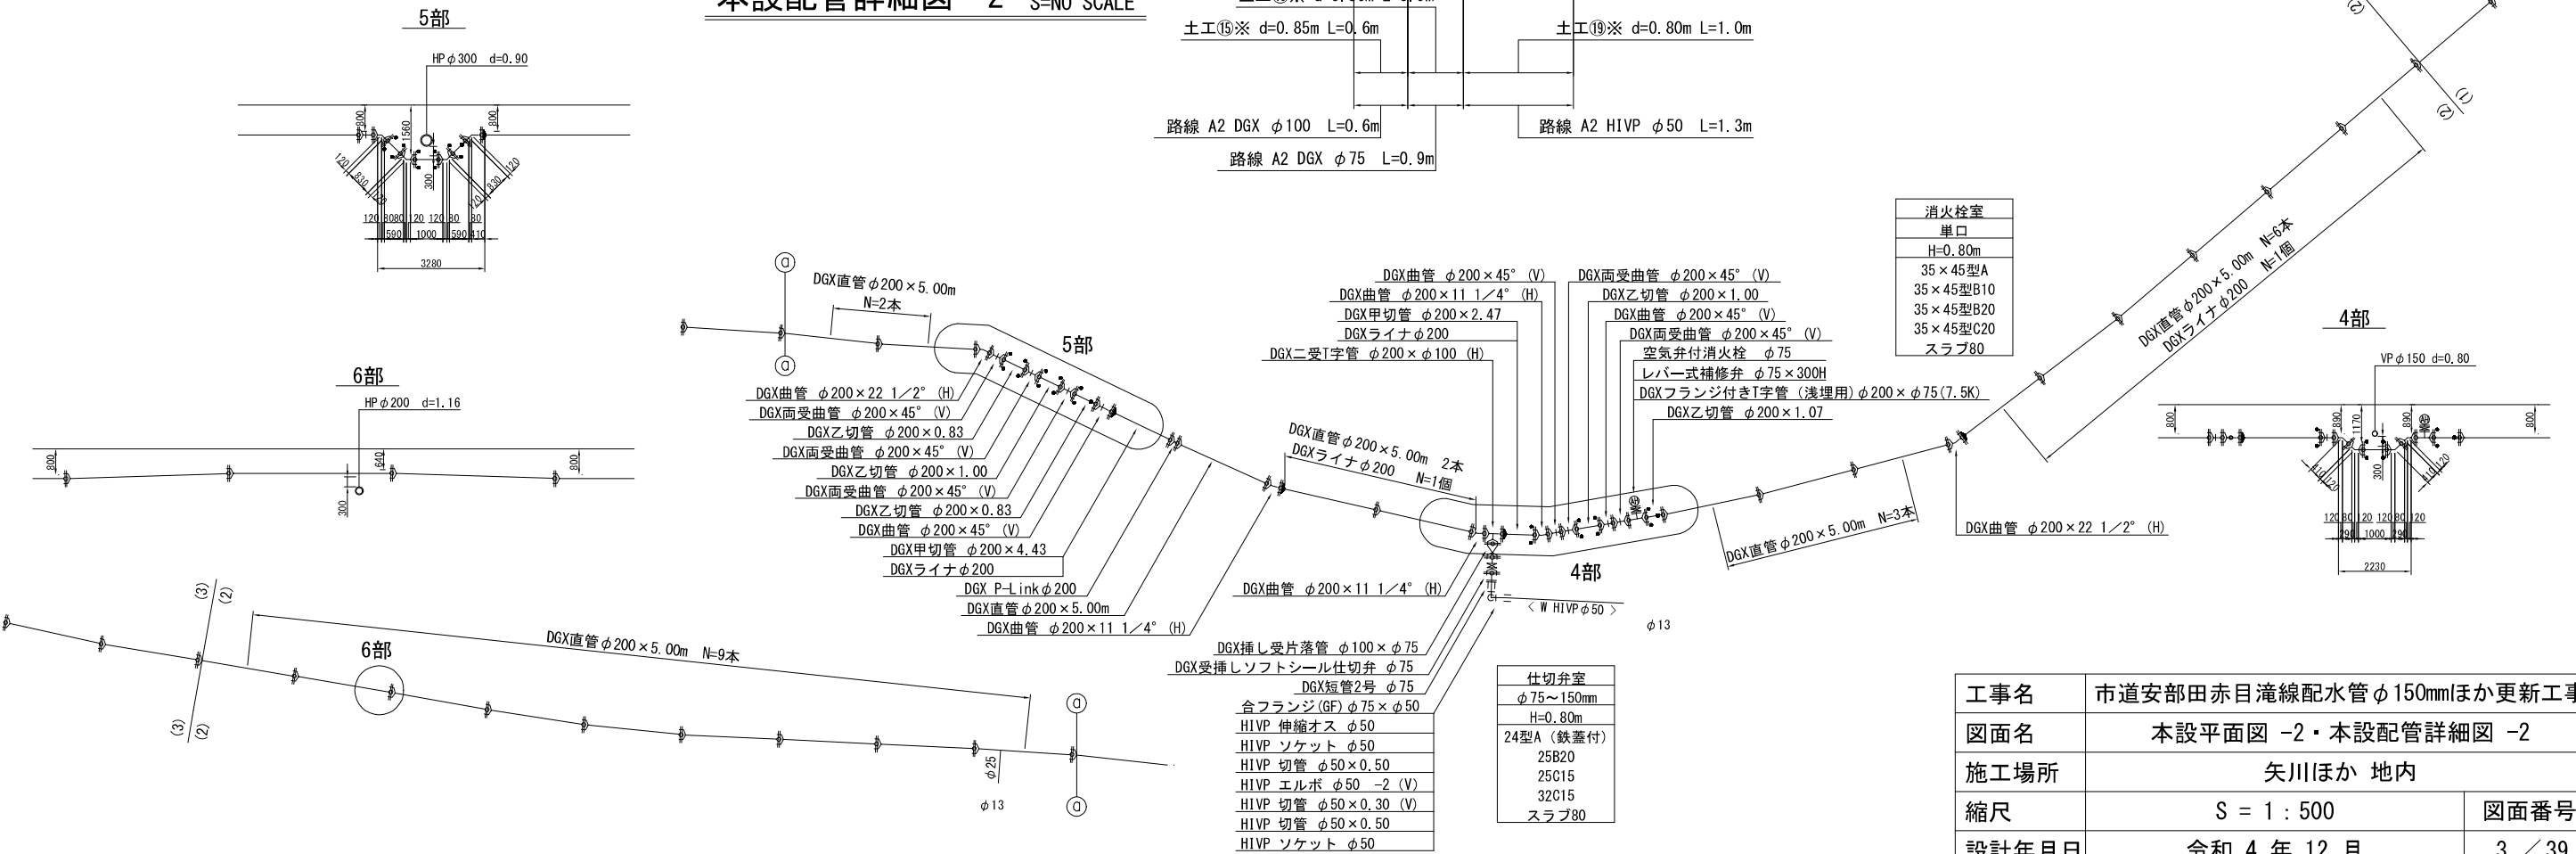


工事名	市道安部田赤目滝線配水管φ150mmほか更新工事	
図面名	本設平面図 -2・本設配管詳細図 -2	
施工場所	矢川ほか 地内	
縮尺	S = 1 : 500	図面番号
設計年月日	令和 4 年 12 月	3 / 39
名 張 市 上 下 水 道 部		


本設平面図 -3 S=1／500

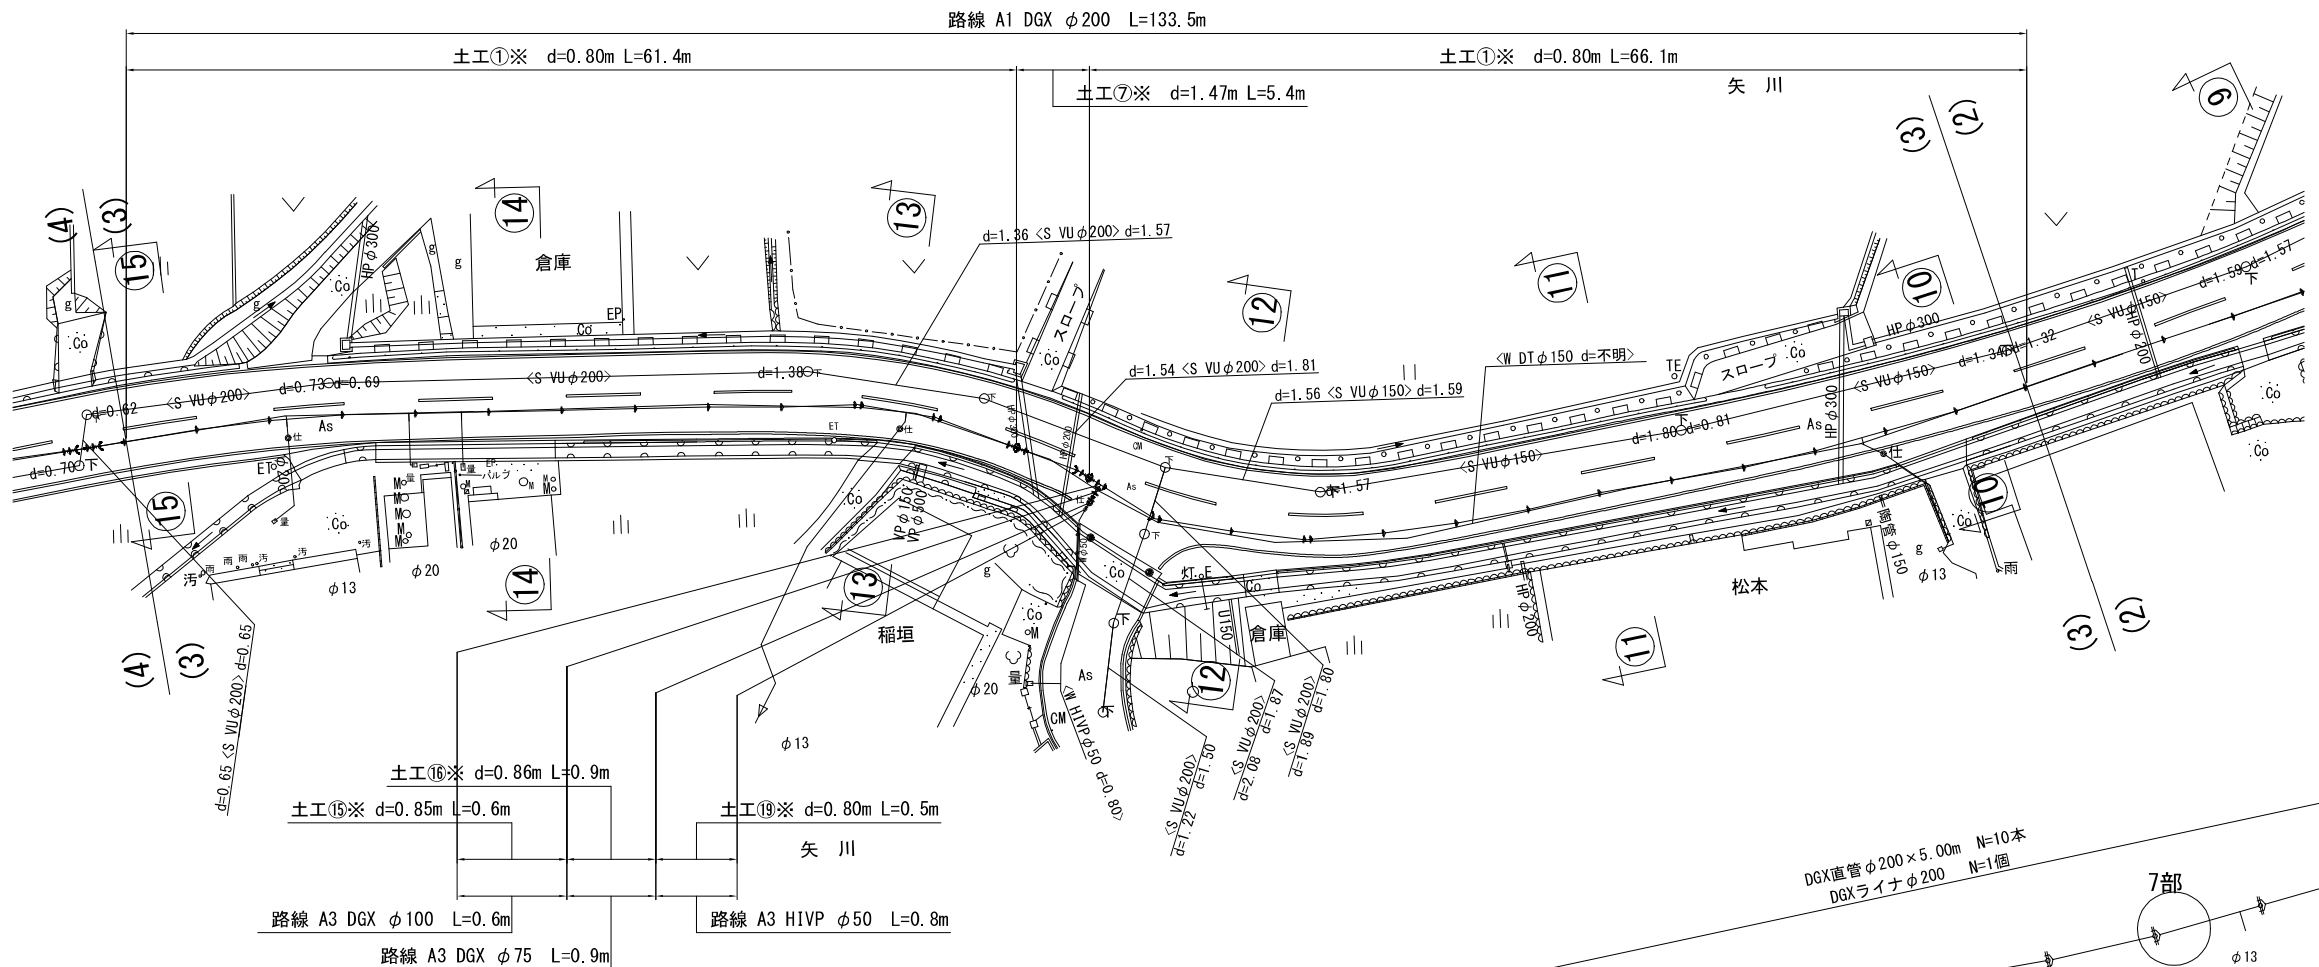

本設配管詳細図 -3 S=NO SCALE

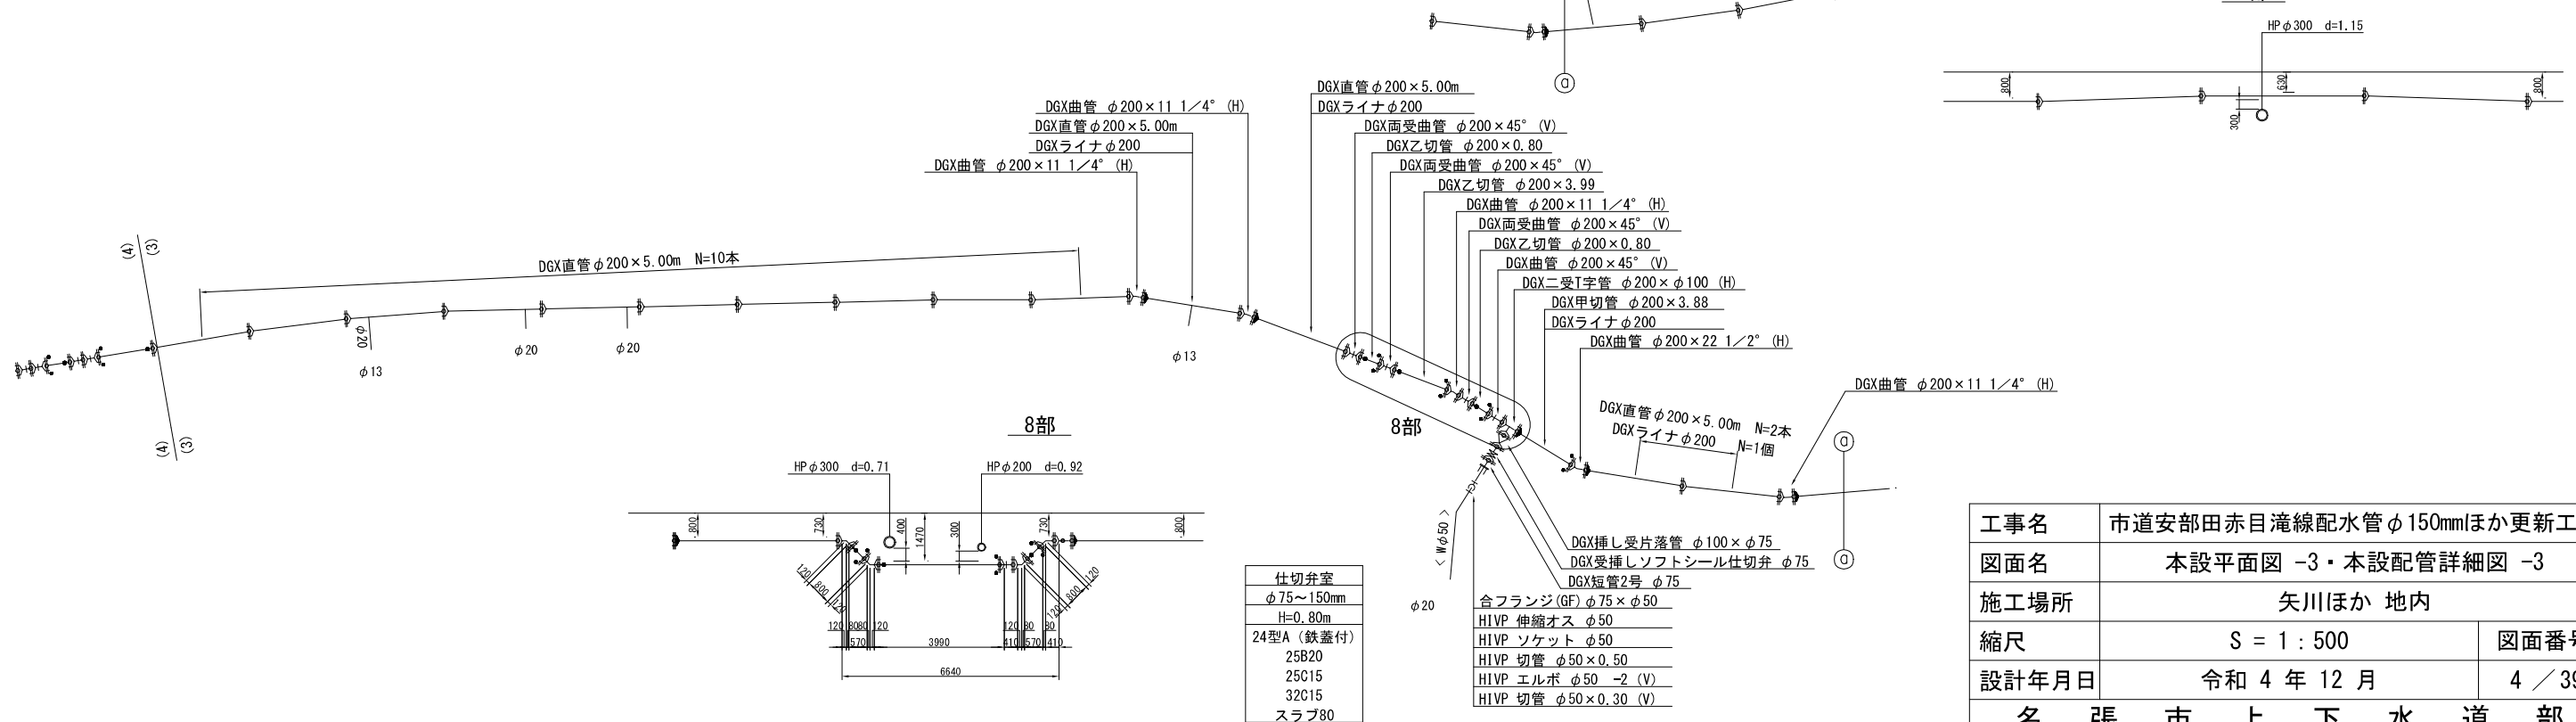


工事名	市道安部田赤目滝線配水管φ150mmほか更新工事		
図面名	本設平面図 -3・本設配管詳細図 -3		
施工場所	矢川ほか 地内		
縮尺	S = 1 : 500	図面番号	
設計年月日	令和 4 年 12 月		4 / 39
名 張 市 上 下 水 道 部			

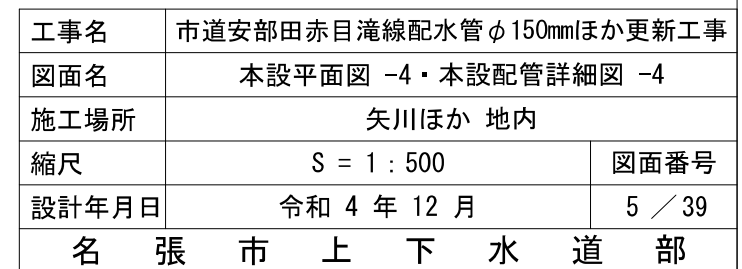


[illegible]

工事名	市道安部田赤目滝線配水管φ150mmほか更新工事		
図面名	本設平面図 -5・本設配管詳細図 -5		
施工場所	矢川ほか 地内		
縮尺	S = 1 : 500		図面番号
設計年月日	令和 4 年 12 月		6 / 39
名 張 市 上 下 水 道 部			

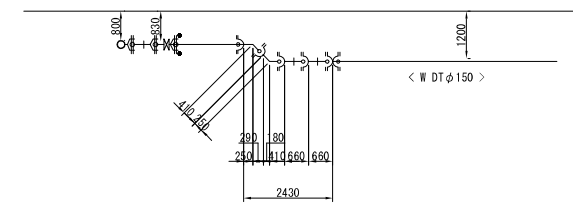


14部

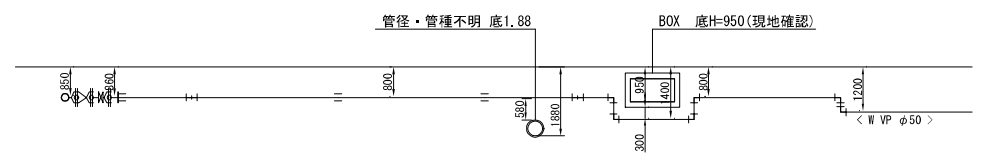


工事名	市道安部田赤目滝線配水管φ150mmほか更新工事	
図面名	本設平面図 -6・本設配管詳細図 -6	
施工場所	矢川ほか 地内	
縮尺	S = 1 : 500	図面番号
設計年月日	令和 4 年 12 月	7 / 39
名 張 市 上 下 水 道 部		

本設平面図 -7 S=1/500

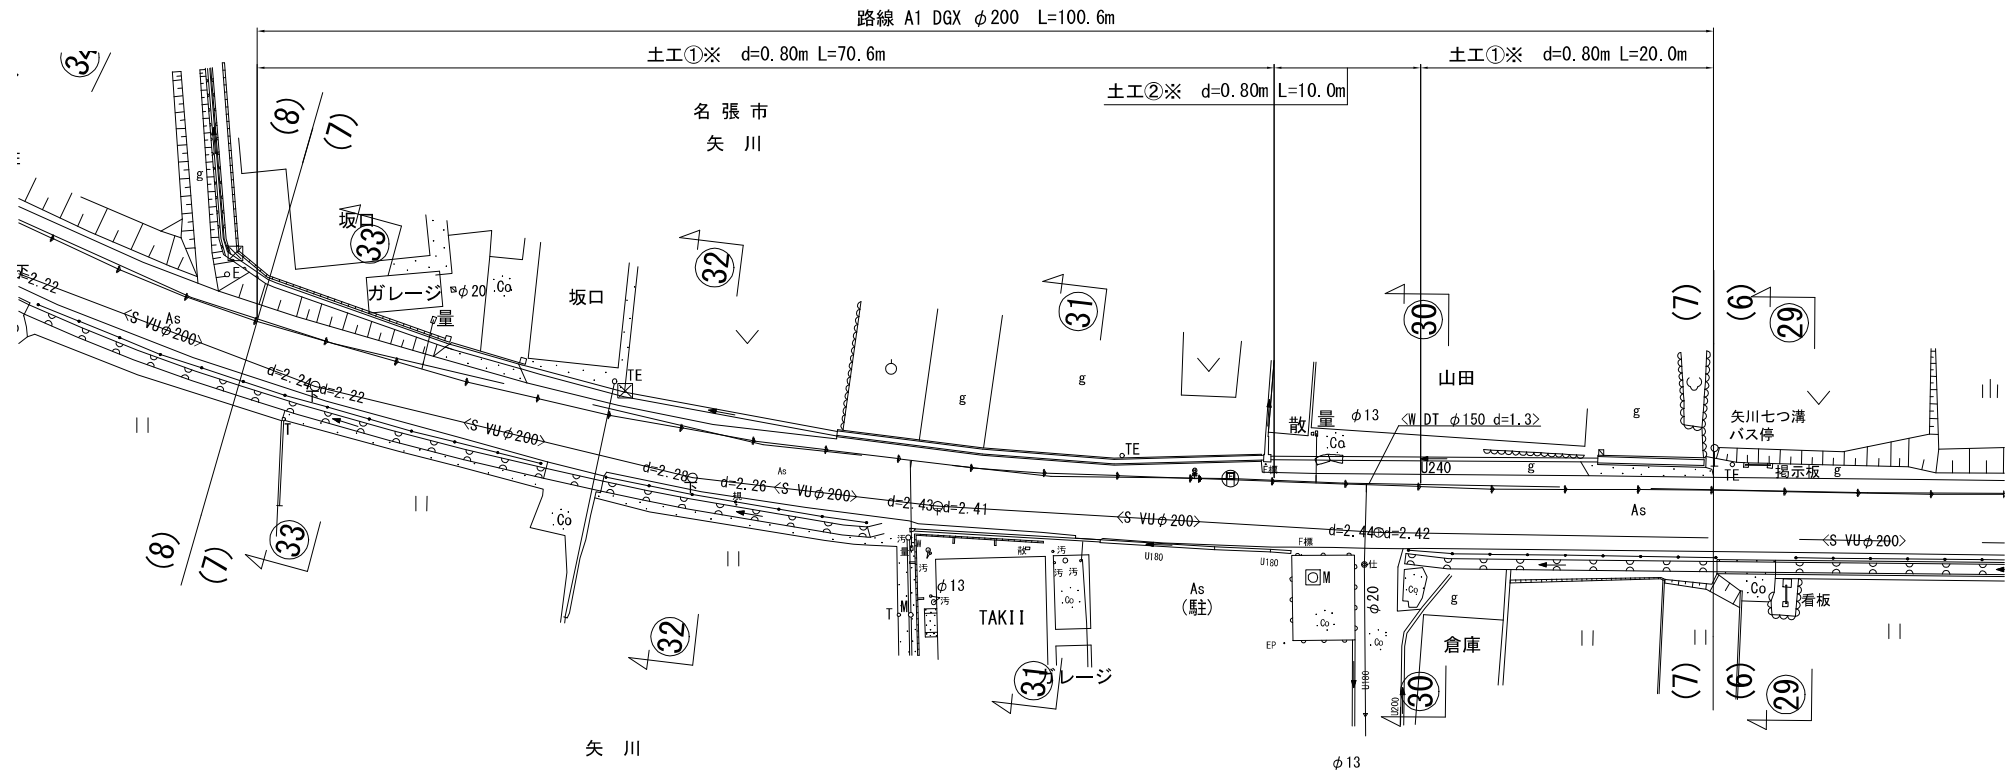

本設配管詳細図 -7 S=NO SCALE

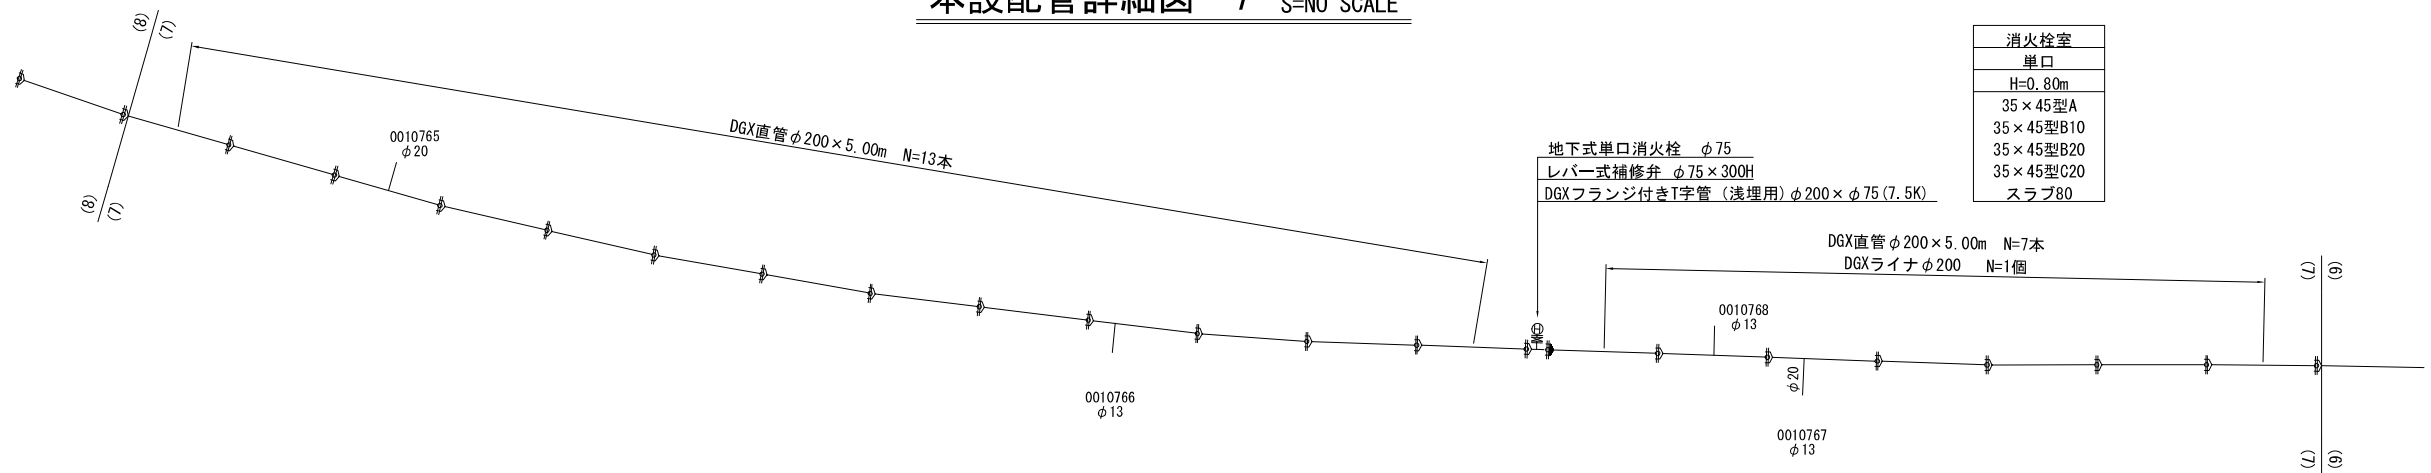


消火栓室
単口
H=0.80m
35×45型A
35×45型B10
35×45型B20
35×45型C20
スラブ80

地下式単口消火栓 φ75
レバー式補修弁 φ75×300H
DGXフランジ付きT字管（浅埋用）φ200×φ75（7.5K）



DGX直管φ200×5.00m N=7本
DGXライナφ200 N=1個

工事名	市道安部田赤目滝線配水管φ150mmほか更新工事	
図面名	本設平面図 -7・本設配管詳細図 -7	
施工場所	矢川ほか 地内	
縮尺	S = 1 : 500	図面番号
設計年月日	令和 4 年 12 月	8 / 39
名 張 市 上 下 水 道 部		

本設平面図 -8 S=1/500

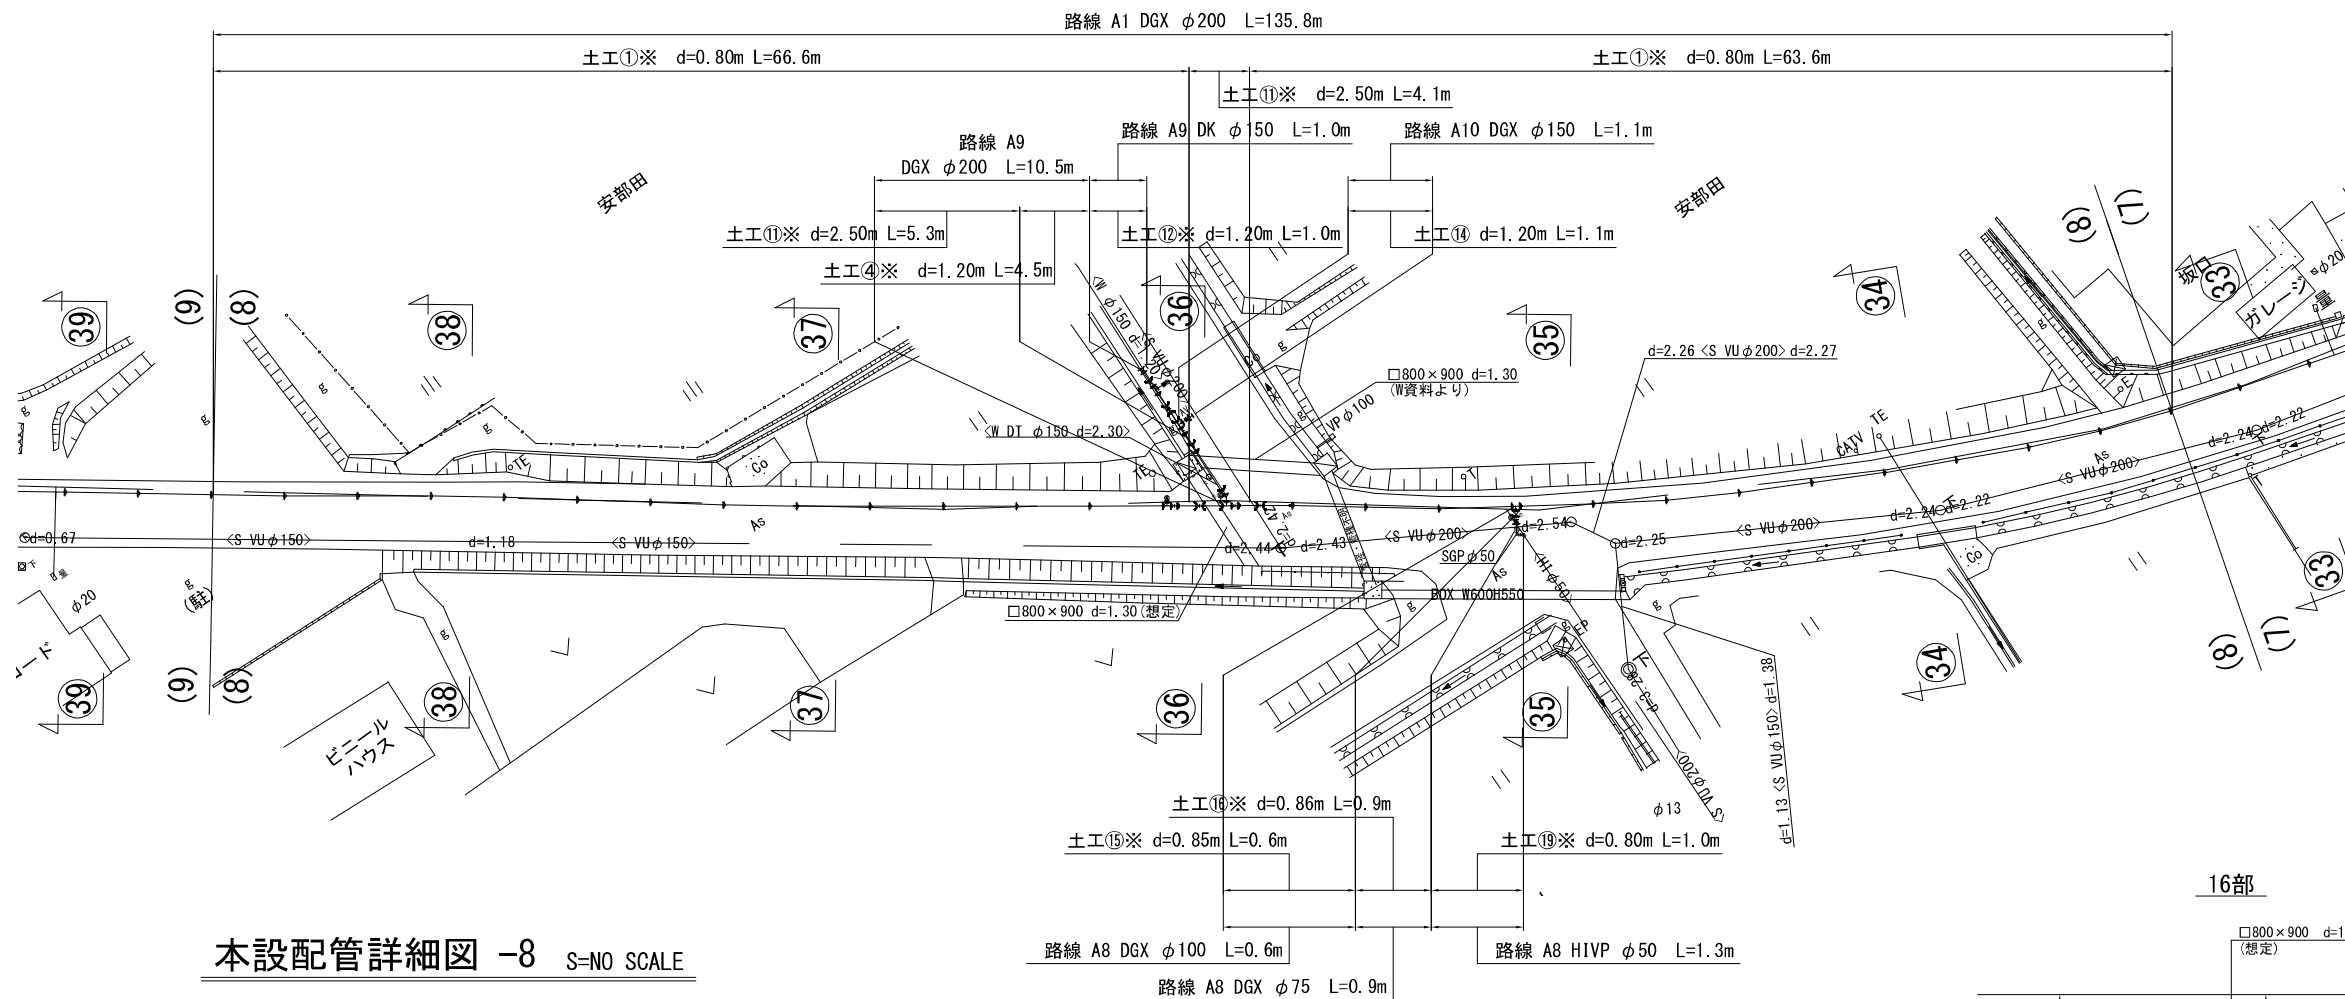

本設配管詳細図 -8 S=NO SCALE

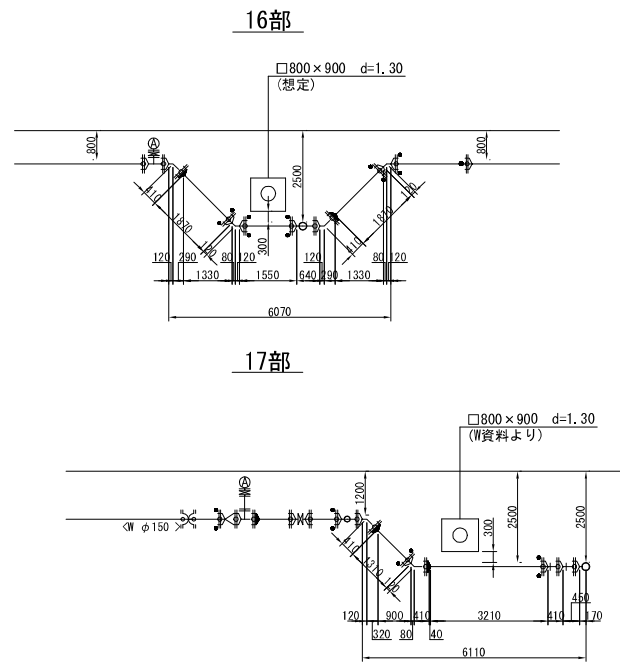
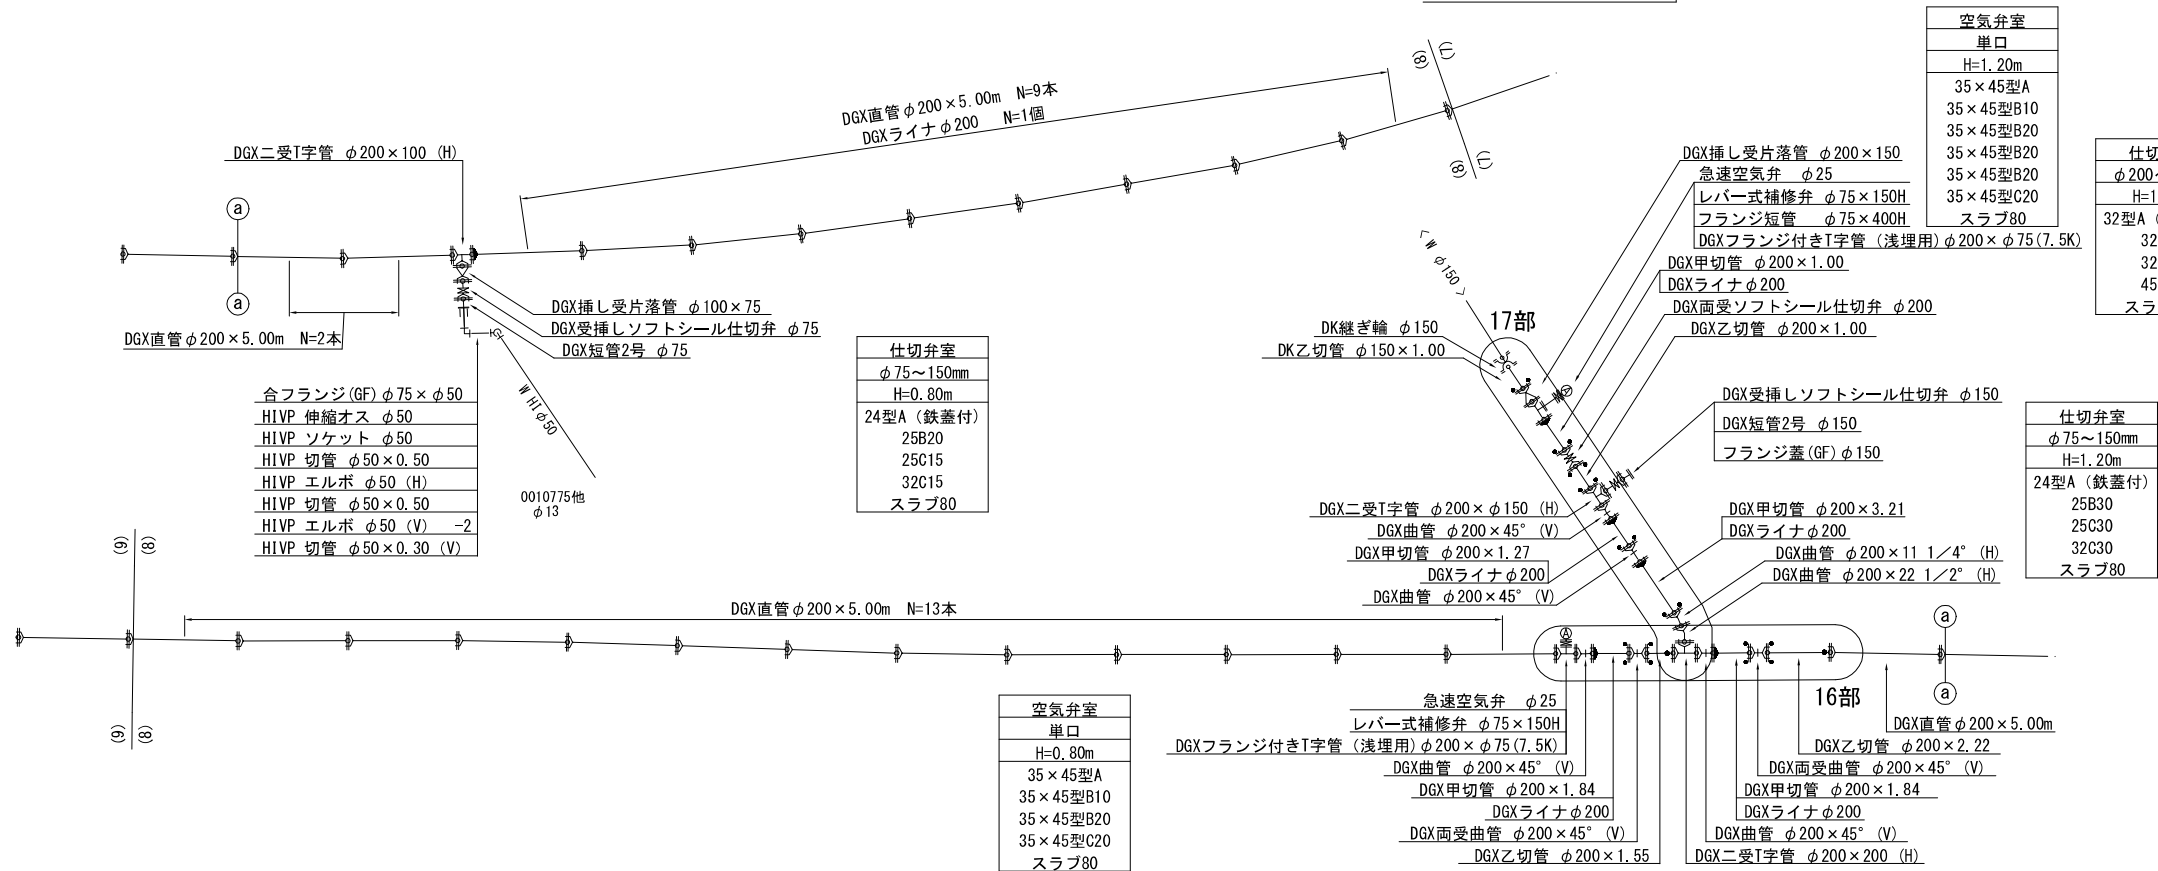


工事名	市道安部田赤目滝線配水管φ150mmほか更新工事		
図面名	本設平面図 -8・本設配管詳細図 -8		
施工場所	矢川ほか 地内		
縮尺	S = 1 : 500	図面番号	
設計年月日	令和 4 年 12 月		9 / 39
名 張 市 上 下 水 道 部			


[illegible]

工事名	市道安部田赤目滝線配水管φ150mmほか更新工事	
図面名	本設平面図 -9・本設配管詳細図 -9	
施工場所	矢川ほか 地内	
縮尺	S = 1 : 500	図面番号
設計年月日	令和 4 年 12 月	10 / 39
名 張 市 上 下 水 道 部		

本設平面図 -10 S=1/500

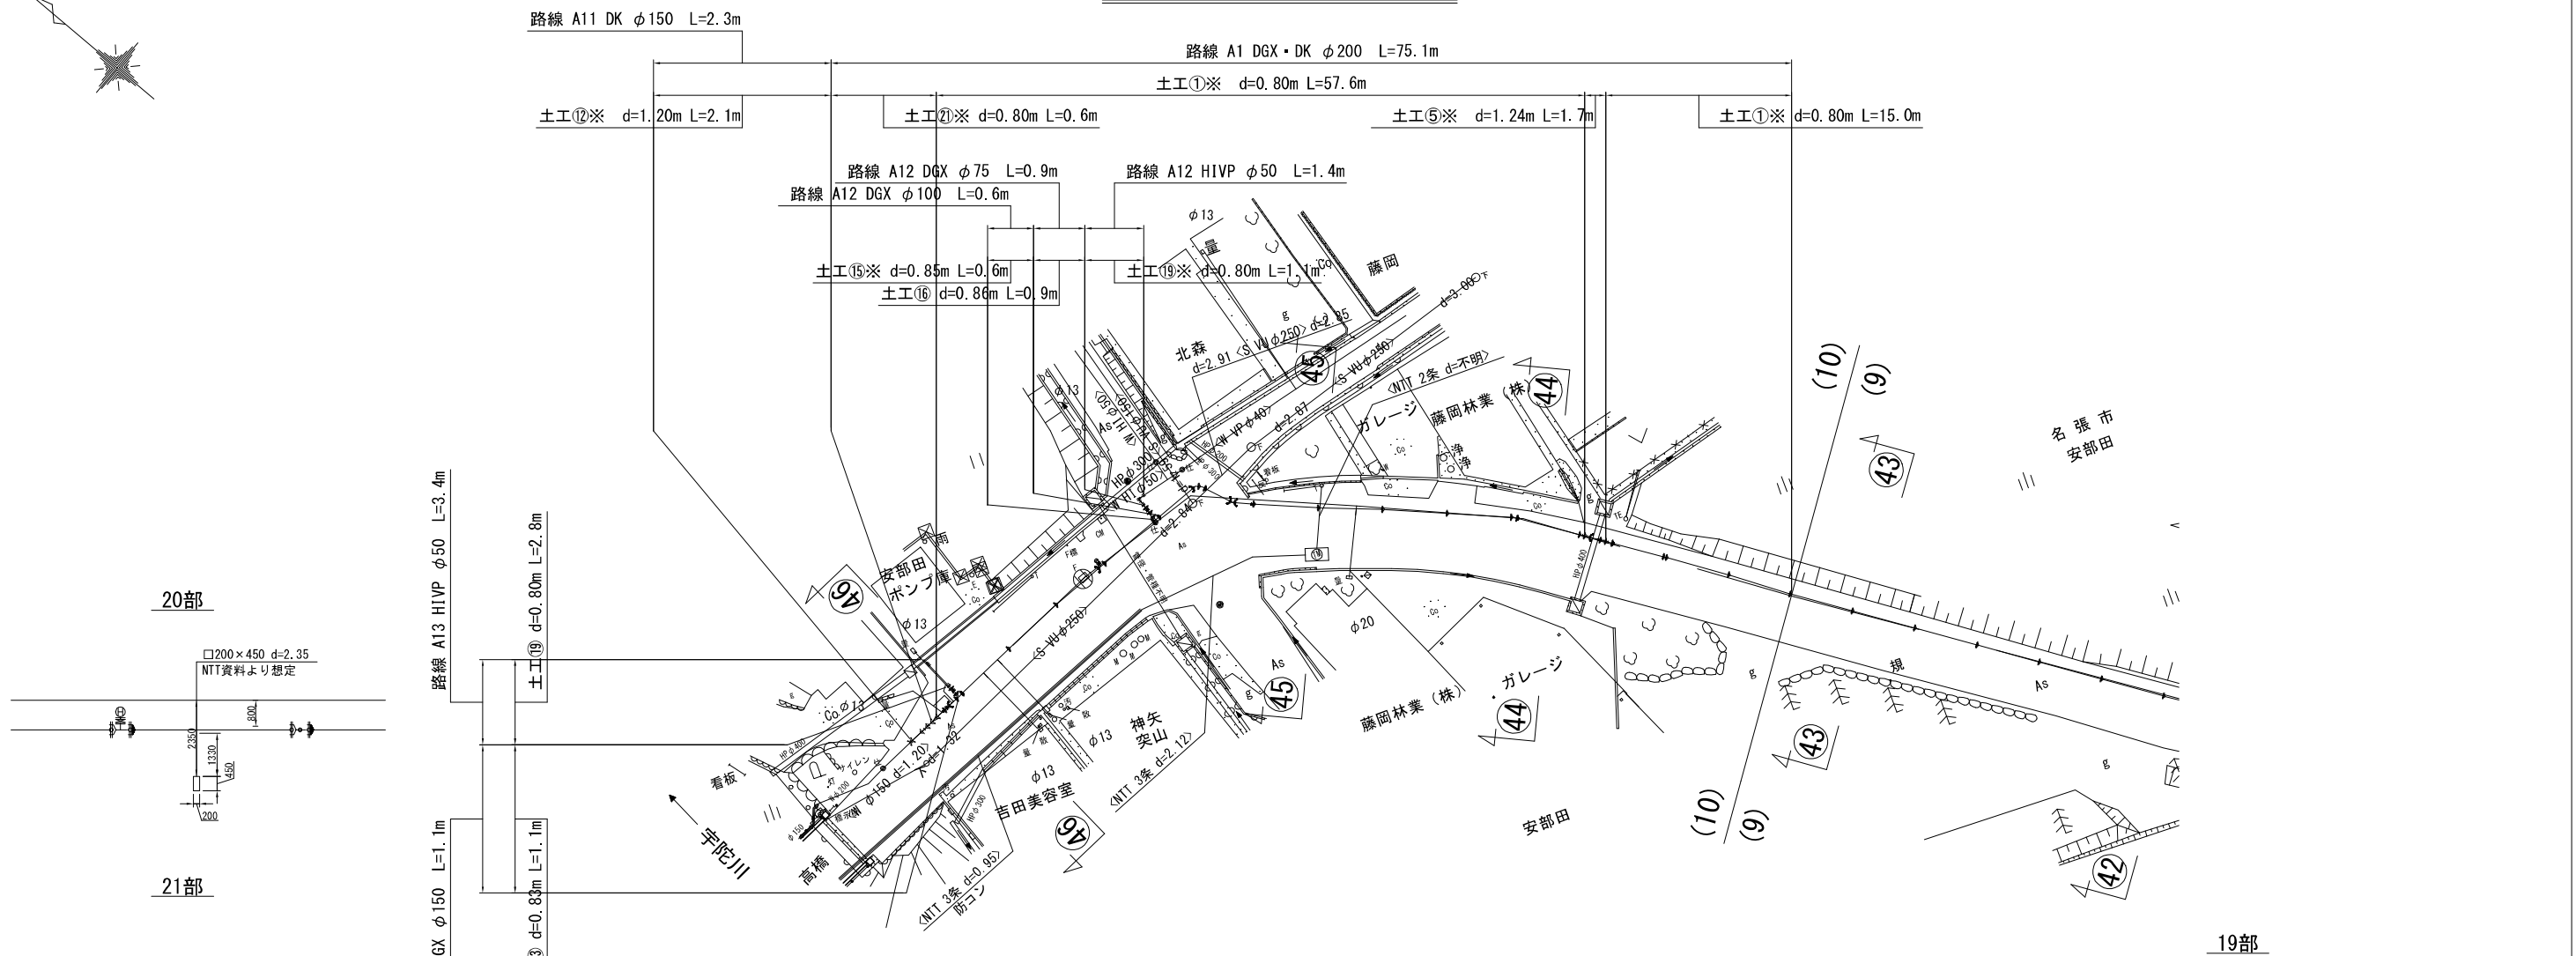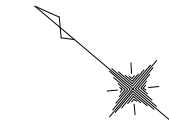


本設配管詳細図 -10 S=NO SCALE

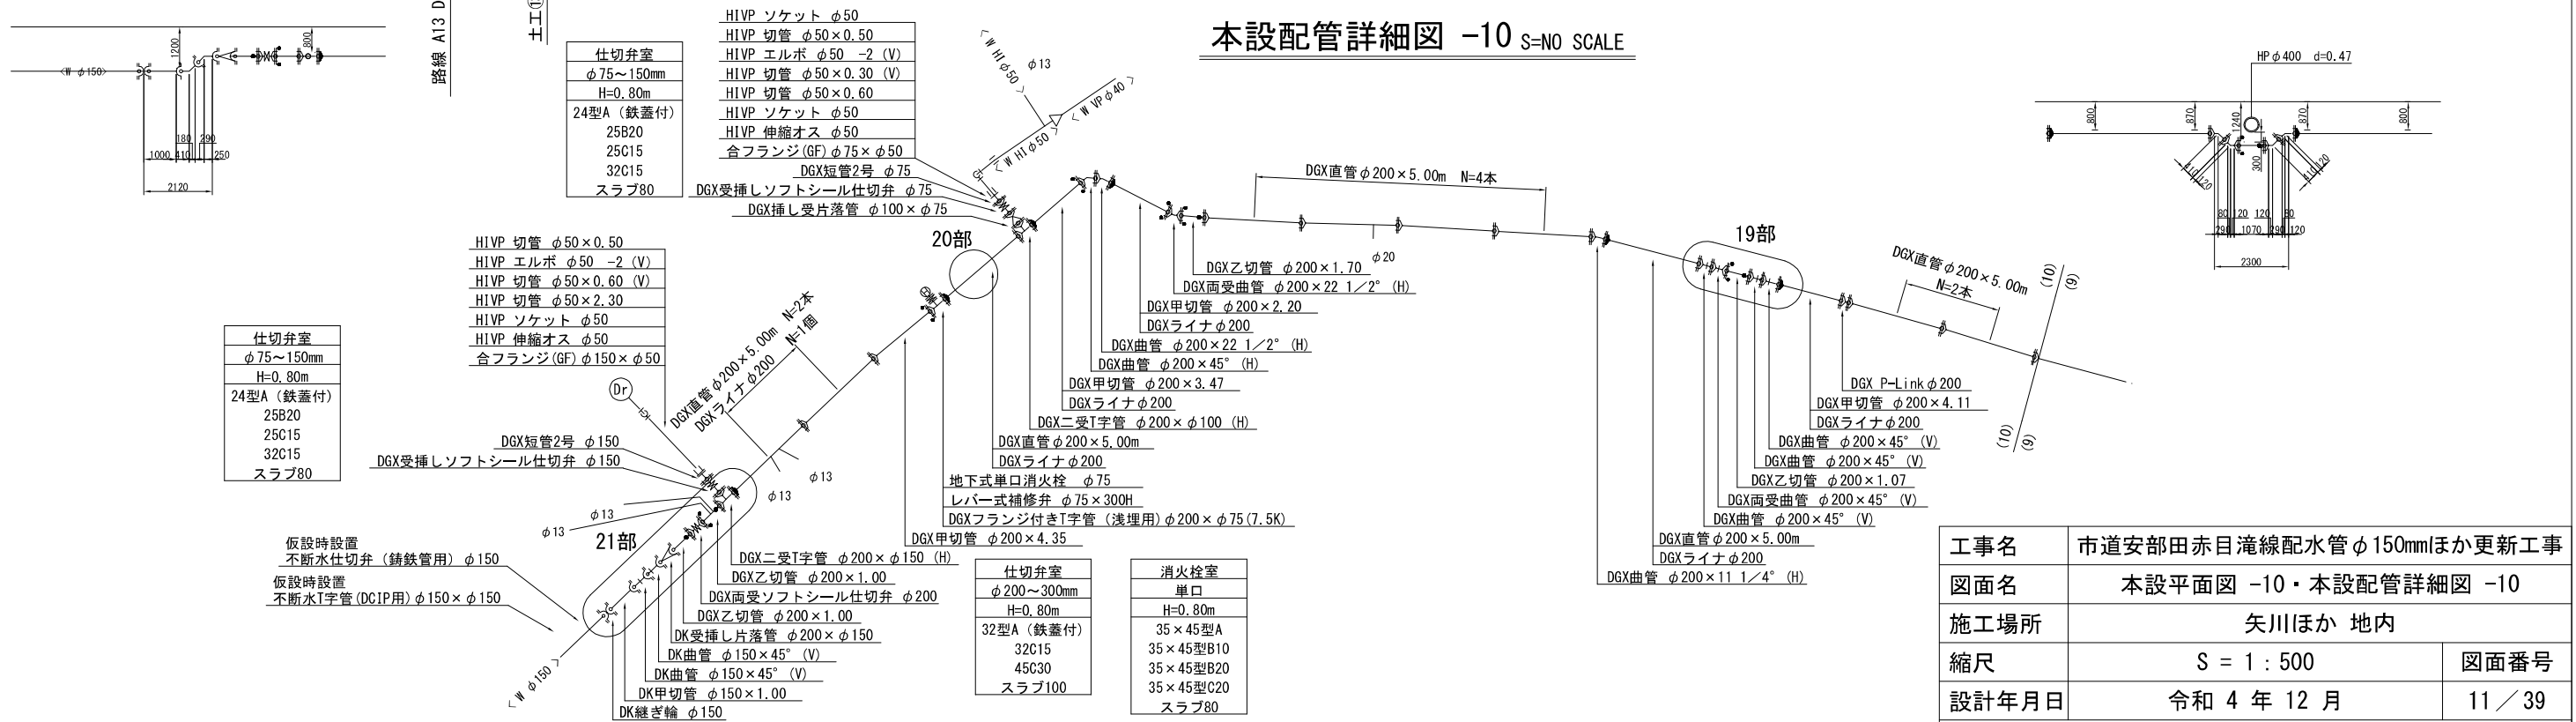


工事名	市道安部田赤目滝線配水管φ150mmほか更新工事	
図面名	本設平面図 -10・本設配管詳細図 -10	
施工場所	矢川ほか 地内	
縮尺	S = 1 : 500	図面番号
設計年月日	令和 4 年 12 月	11 / 39
名 張 市 上 下 水 道 部		

横断面図 -1 S=1/200


NO. 3

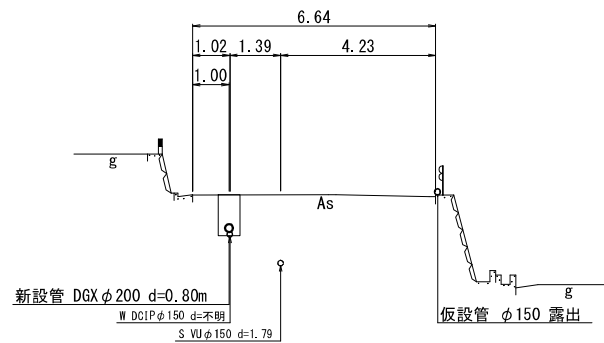


NO. 6

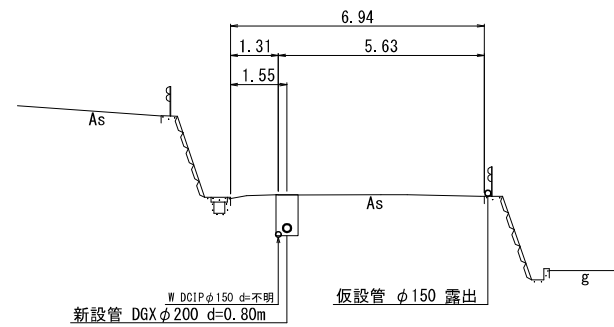


NO. 9

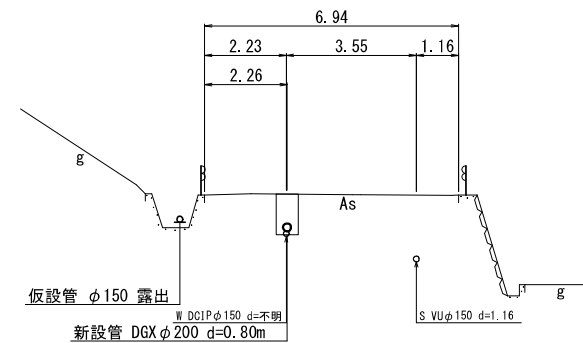


NO. 11

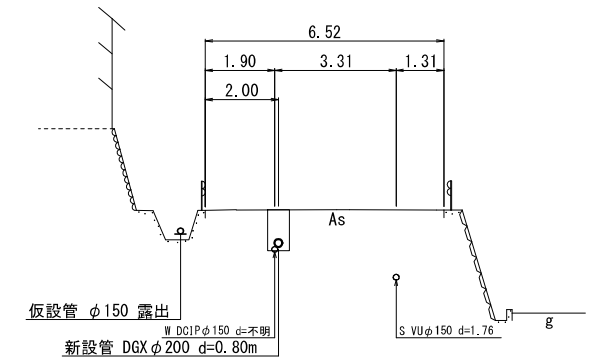


NO. 2

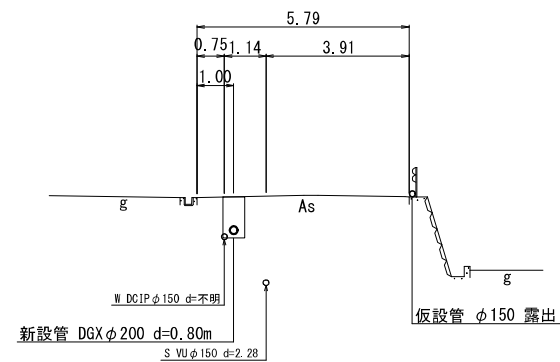


NO. 5

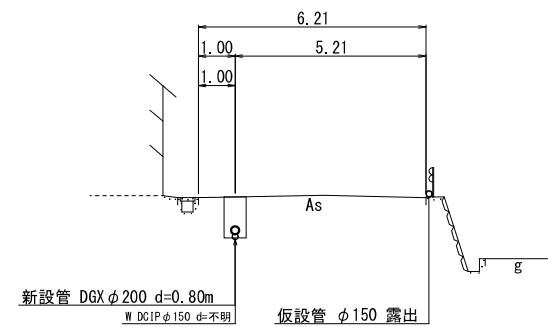


NO. 8

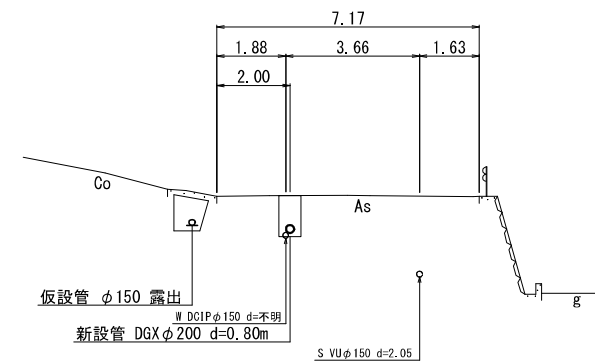


NO. 10

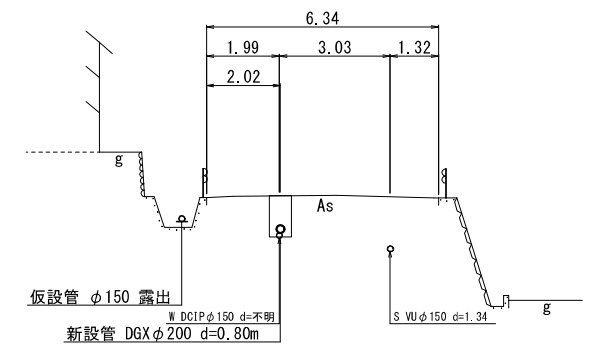


NO. 1

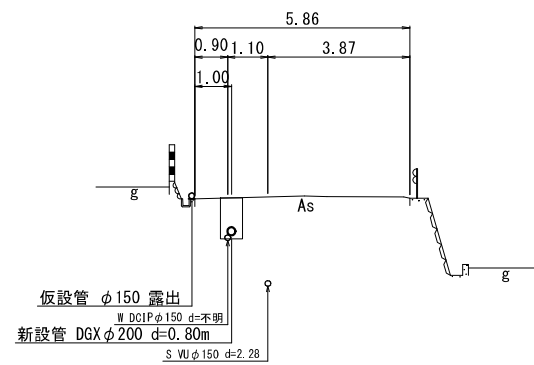

NO. 4

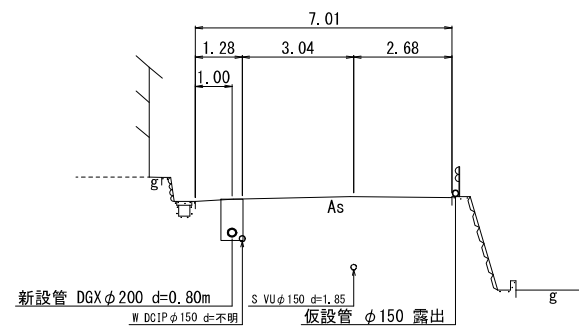


NO. 7

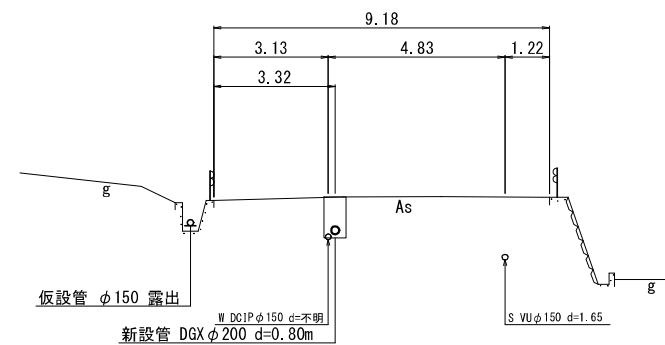


工事名	市道安部田赤目滝線配水管φ150mmほか更新工事	
図面名	横断面図 -1	
施工場所	矢川ほか 地内	
縮尺	S = 1 : 200	図面番号
設計年月日	令和 4 年 12 月	12 / 39
名 張 市 上 下 水 道 部		

横断面図 -2 S=1/200


NO. 14

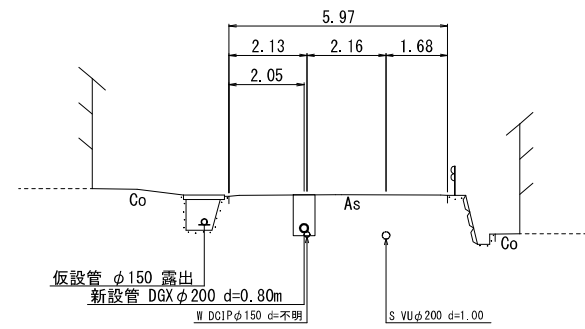


NO. 17

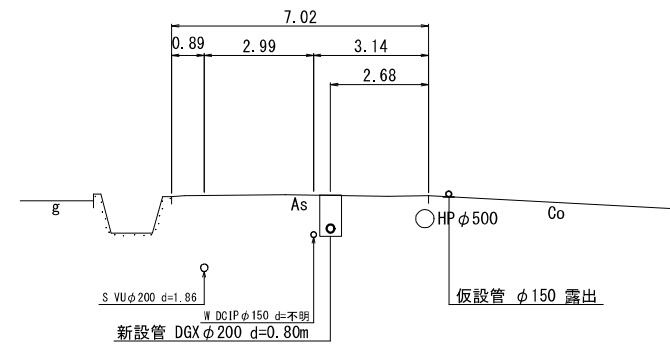


NO. 20

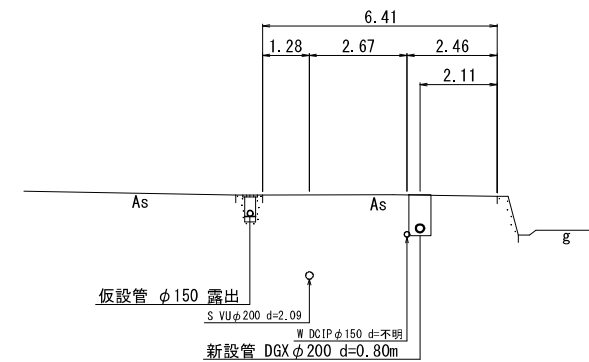


NO. 22

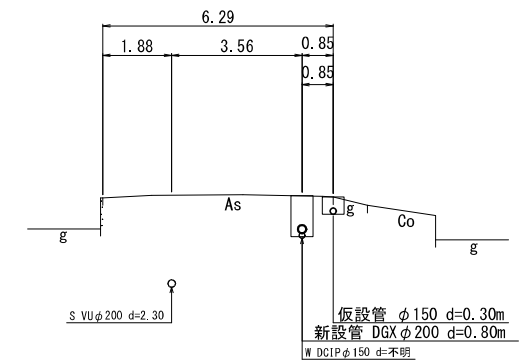


NO. 13

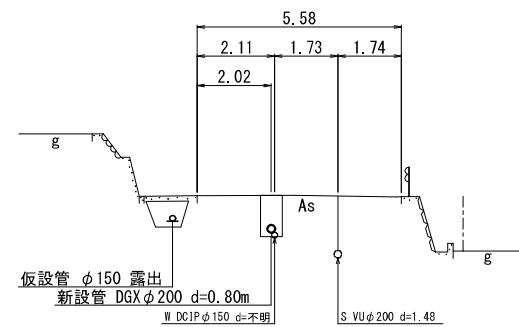


NO. 16

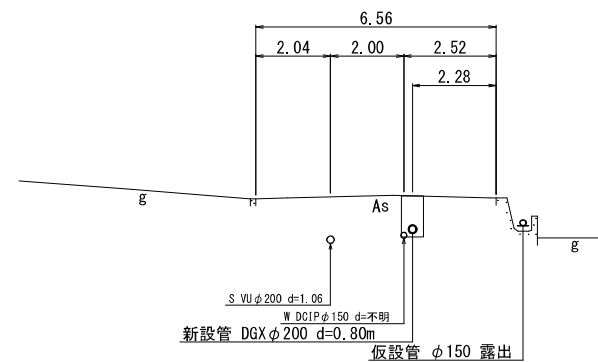


NO. 19

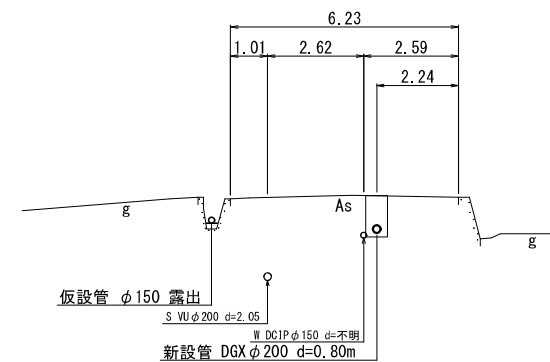


NO. 21

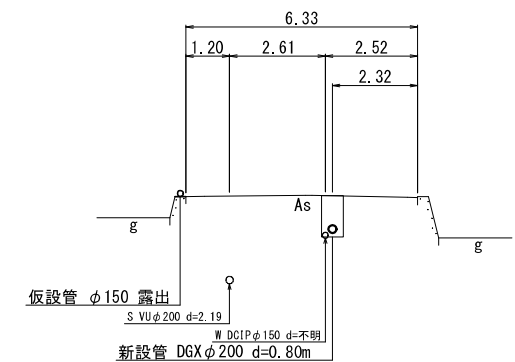


NO. 12

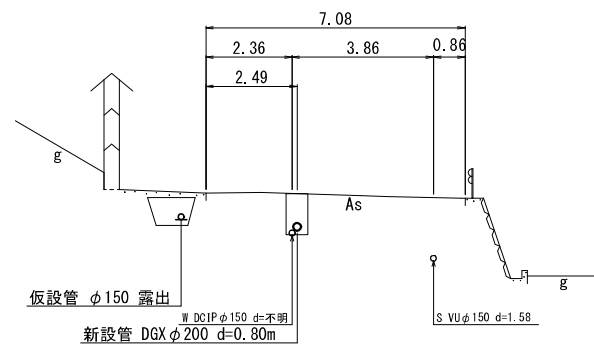

NO. 15

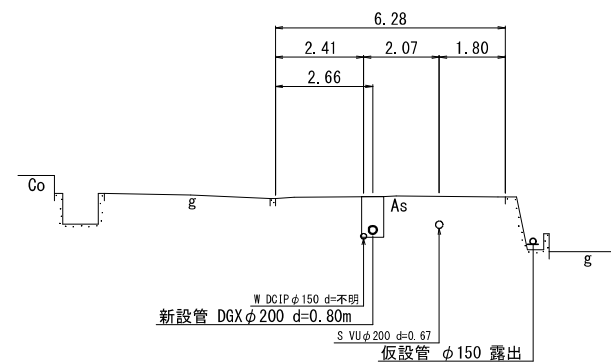


NO. 18

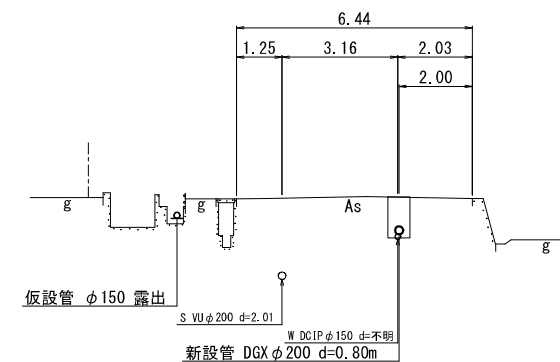


工事名	市道安部田赤目滝線配水管φ150mmほか更新工事		
図面名	横断面図 -2		
施工場所	矢川ほか 地内		
縮尺	S = 1 : 200	図面番号	
設計年月日	令和 4 年 12 月		13 / 39
名 張 市 上 下 水 道 部			

横断面図 -3 S=1/200


NO. 25

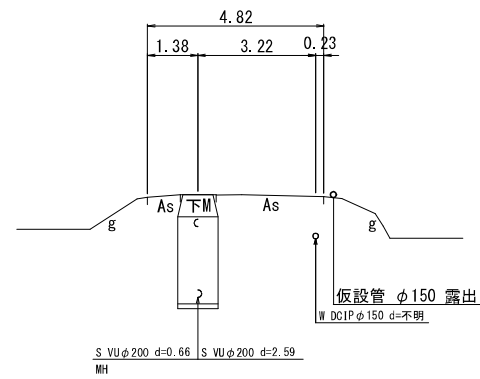


NO. 28

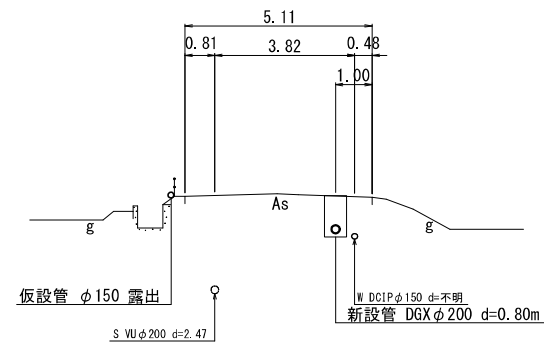


NO. 31

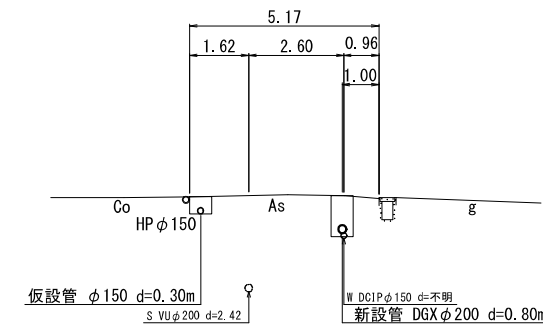


NO. 33

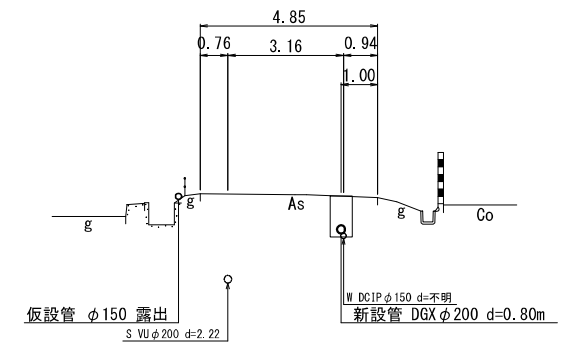


NO. 24

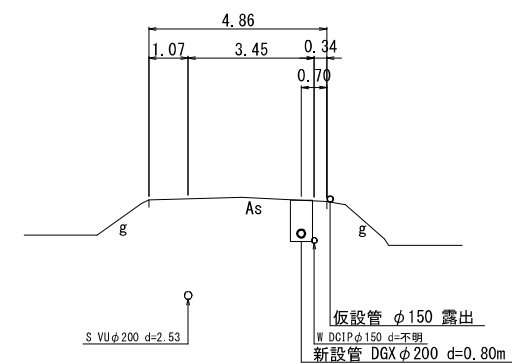


NO. 27

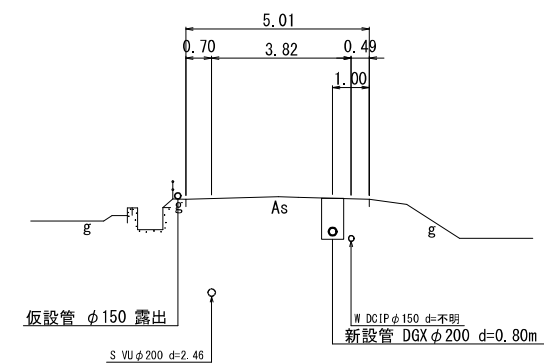


NO. 30

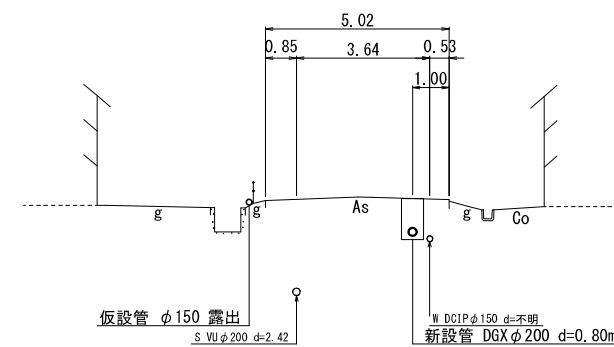


NO. 32

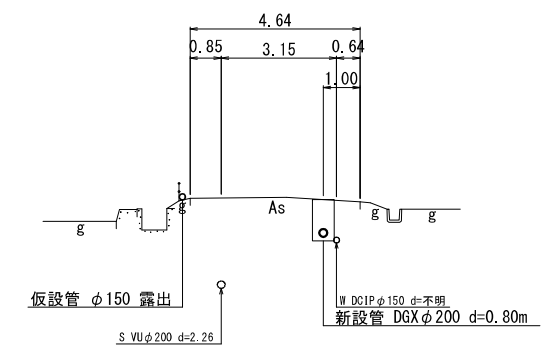


NO. 23

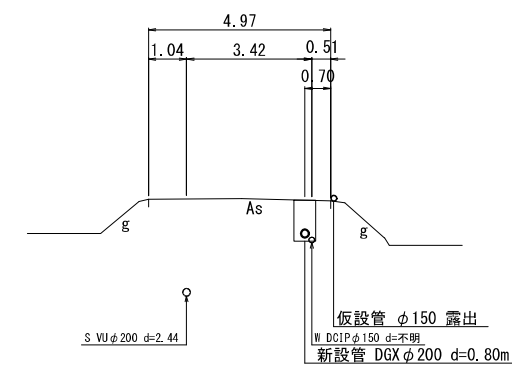

NO. 26

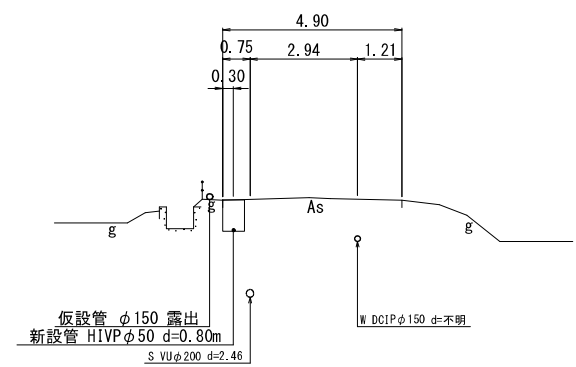


NO. 29

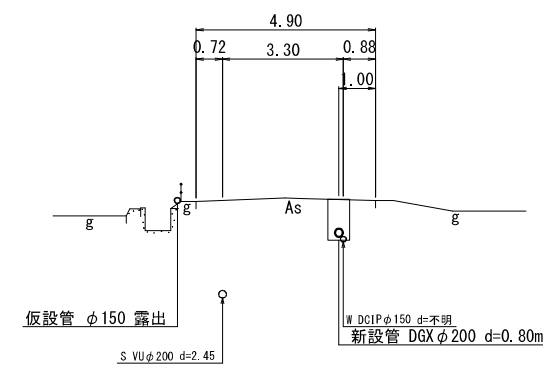


工事名	市道安部田赤目滝線配水管φ150mmほか更新工事	
図面名	横断面図 -3	
施工場所	矢川ほか 地内	
縮尺	S = 1 : 200	図面番号
設計年月日	令和 4 年 12 月	14 / 39
名 張 市 上 下 水 道 部		

横断面図 -4 S=1/200


NO. 36

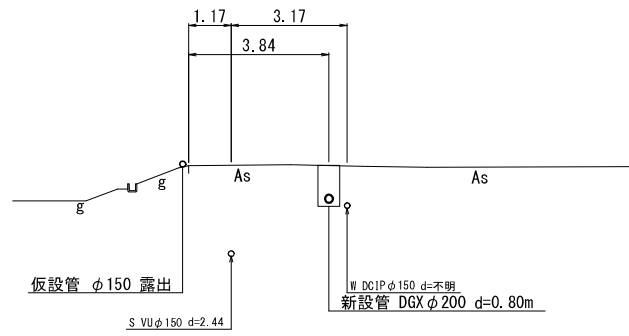


NO. 39

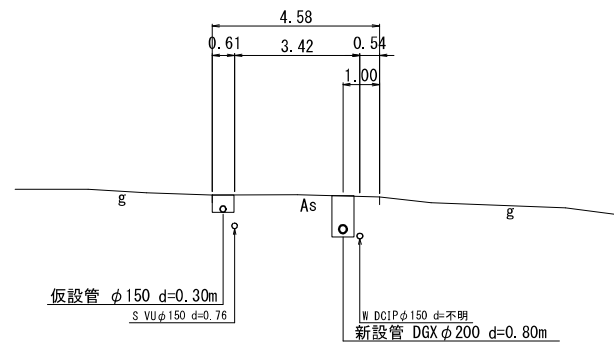


NO. 42

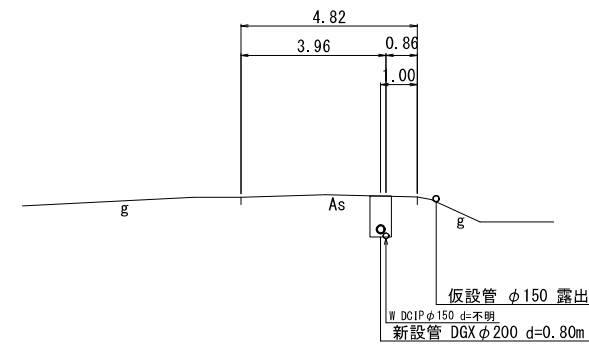


NO. 35

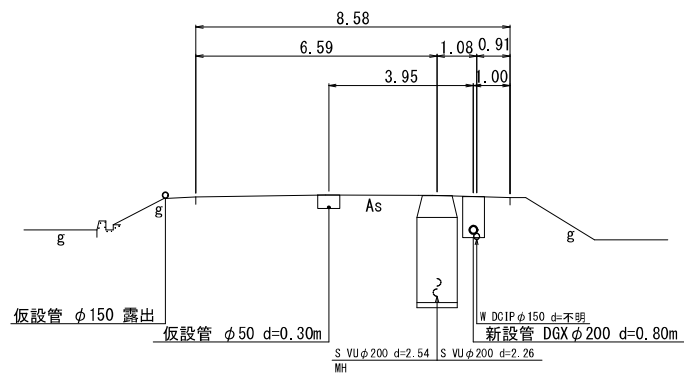


NO. 38

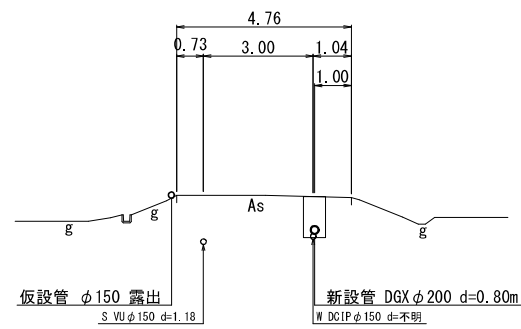


NO. 41

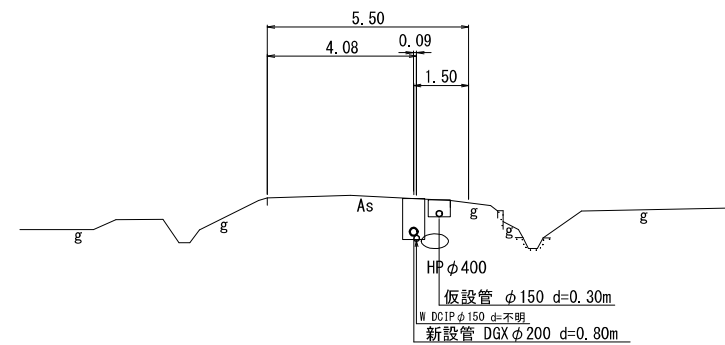


NO. 34

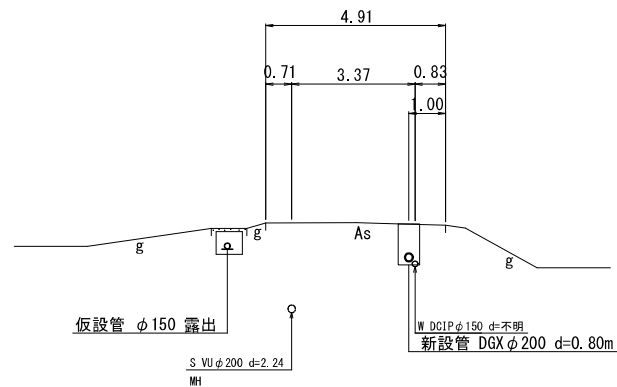

NO. 37

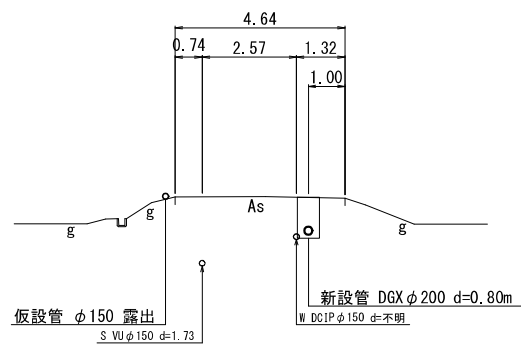


NO. 40

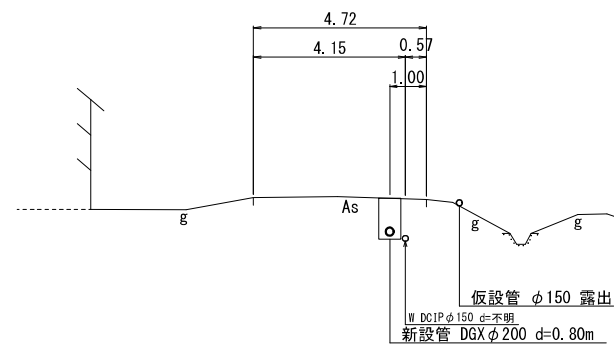


工事名	市道安部田赤目滝線配水管φ150mmほか更新工事	
図面名	横断面図 -4	
施工場所	矢川ほか 地内	
縮尺	S = 1 : 200	図面番号
設計年月日	令和 4 年 12 月	15 / 39
名 張 市 上 下 水 道 部		

横断面図 -5 S=1/200


NO. 45

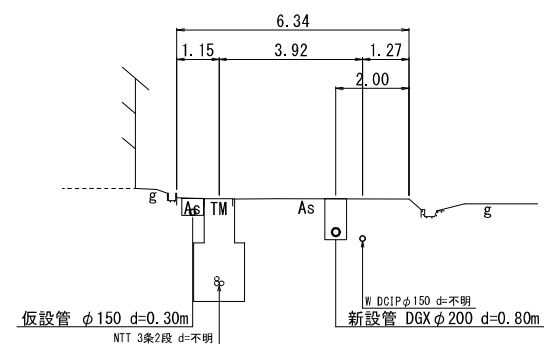


NO. 44

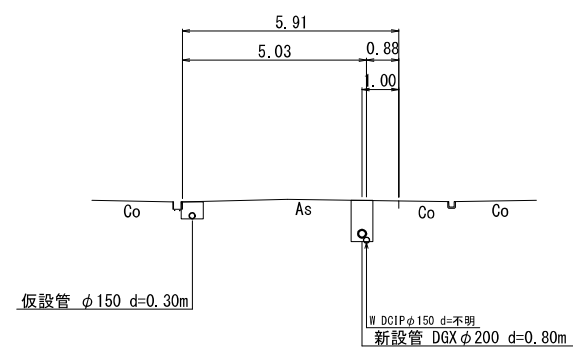

NO. 43


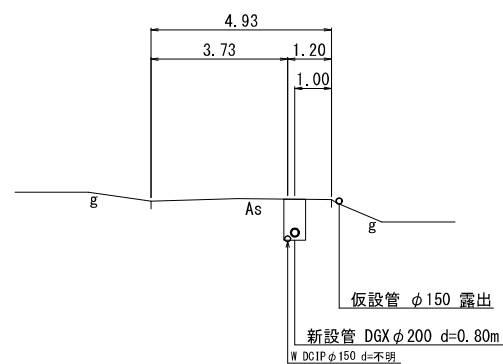


NO. 46

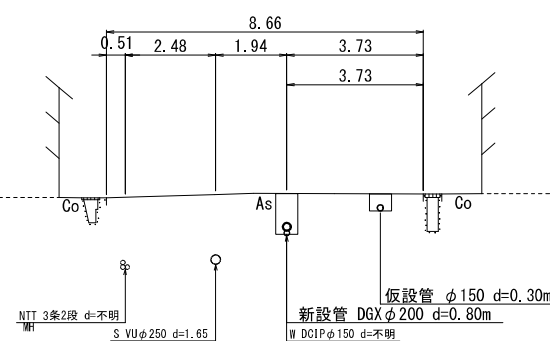


工事名	市道安部田赤目滝線配水管φ150mmほか更新工事	
図面名	横断面図 -5	
施工場所	矢川ほか 地内	
縮尺	S = 1 : 200	図面番号
設計年月日	令和 4 年 12 月	16 / 39
名 張 市 上 下 水 道 部		

仮設位置図 S=1/2000

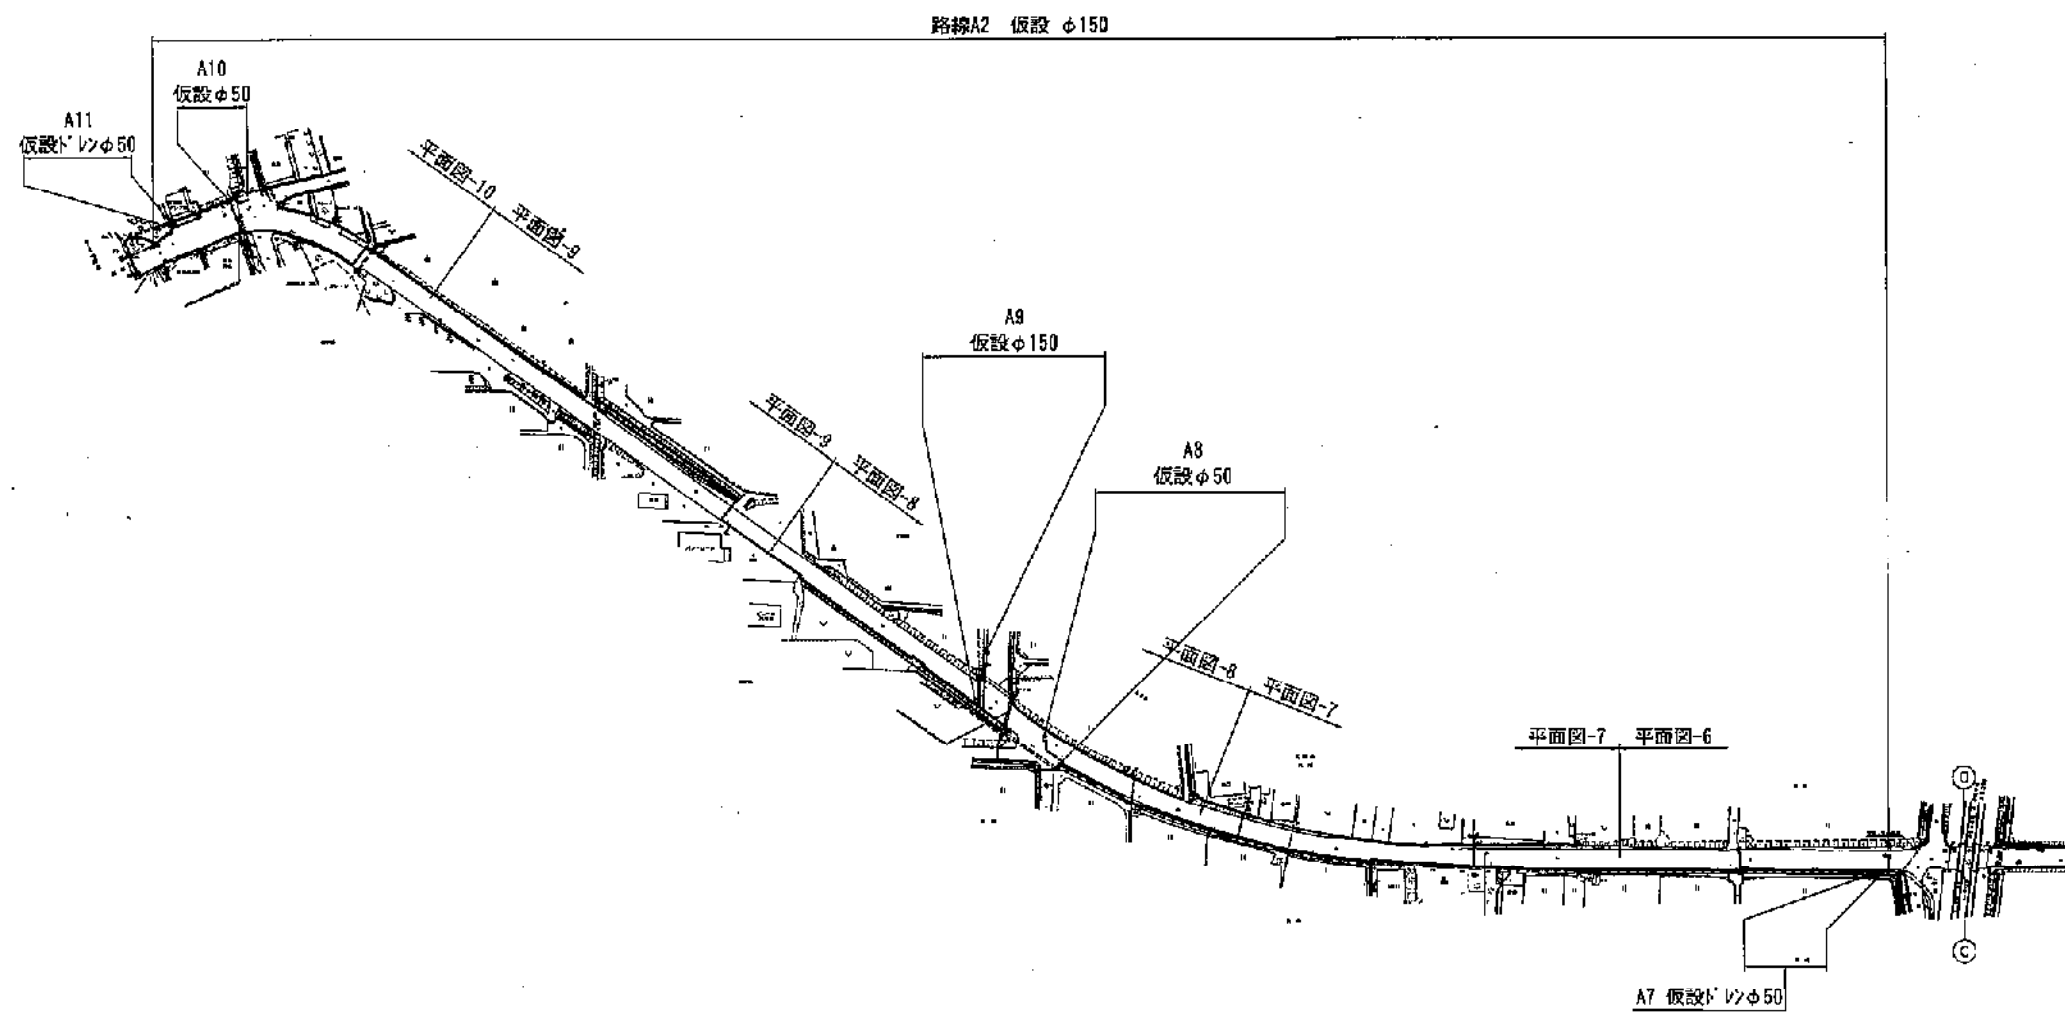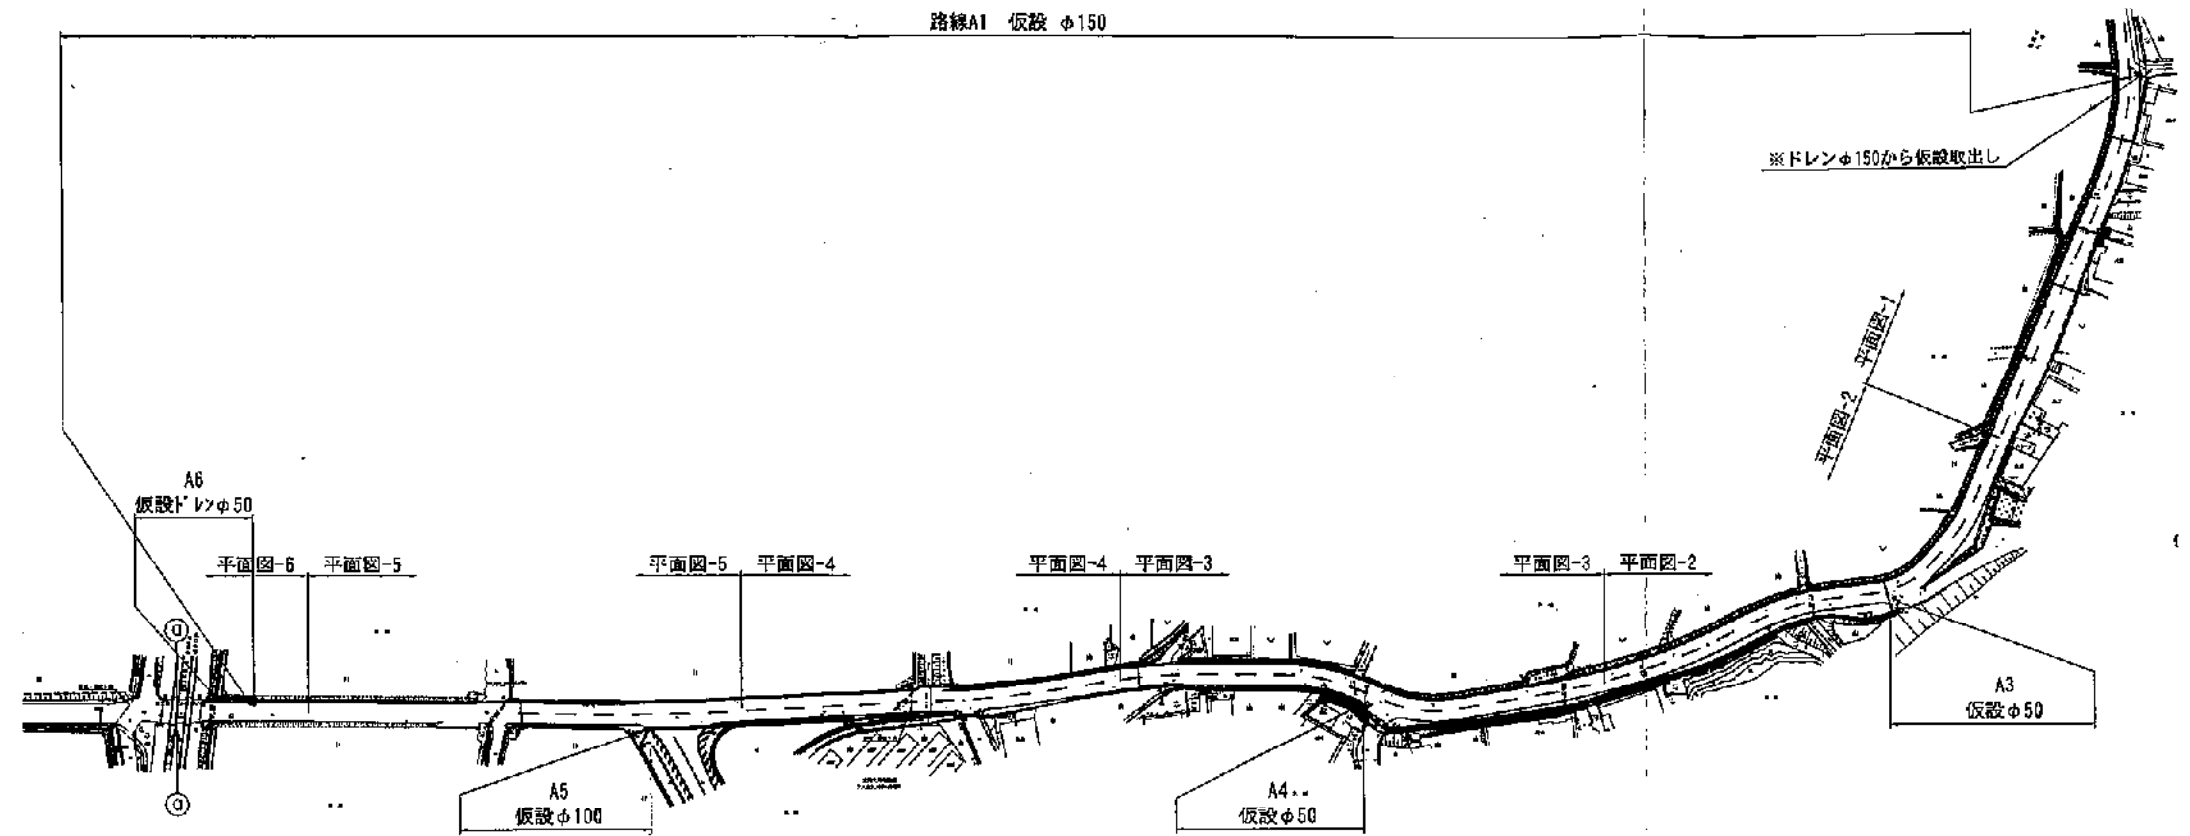


工事名	市道安部田赤目滝線配水管φ150mmほか更新工事		
図面名	仮設位置図		
施工場所	矢川ほか 地内		
縮尺	S = 1 : 2000	図面番号	
設計年月日	令和 4 年 12 月		17 / 39
名 張 市 上 下 水 道 部			

仮設平面図 -1 S=1/500

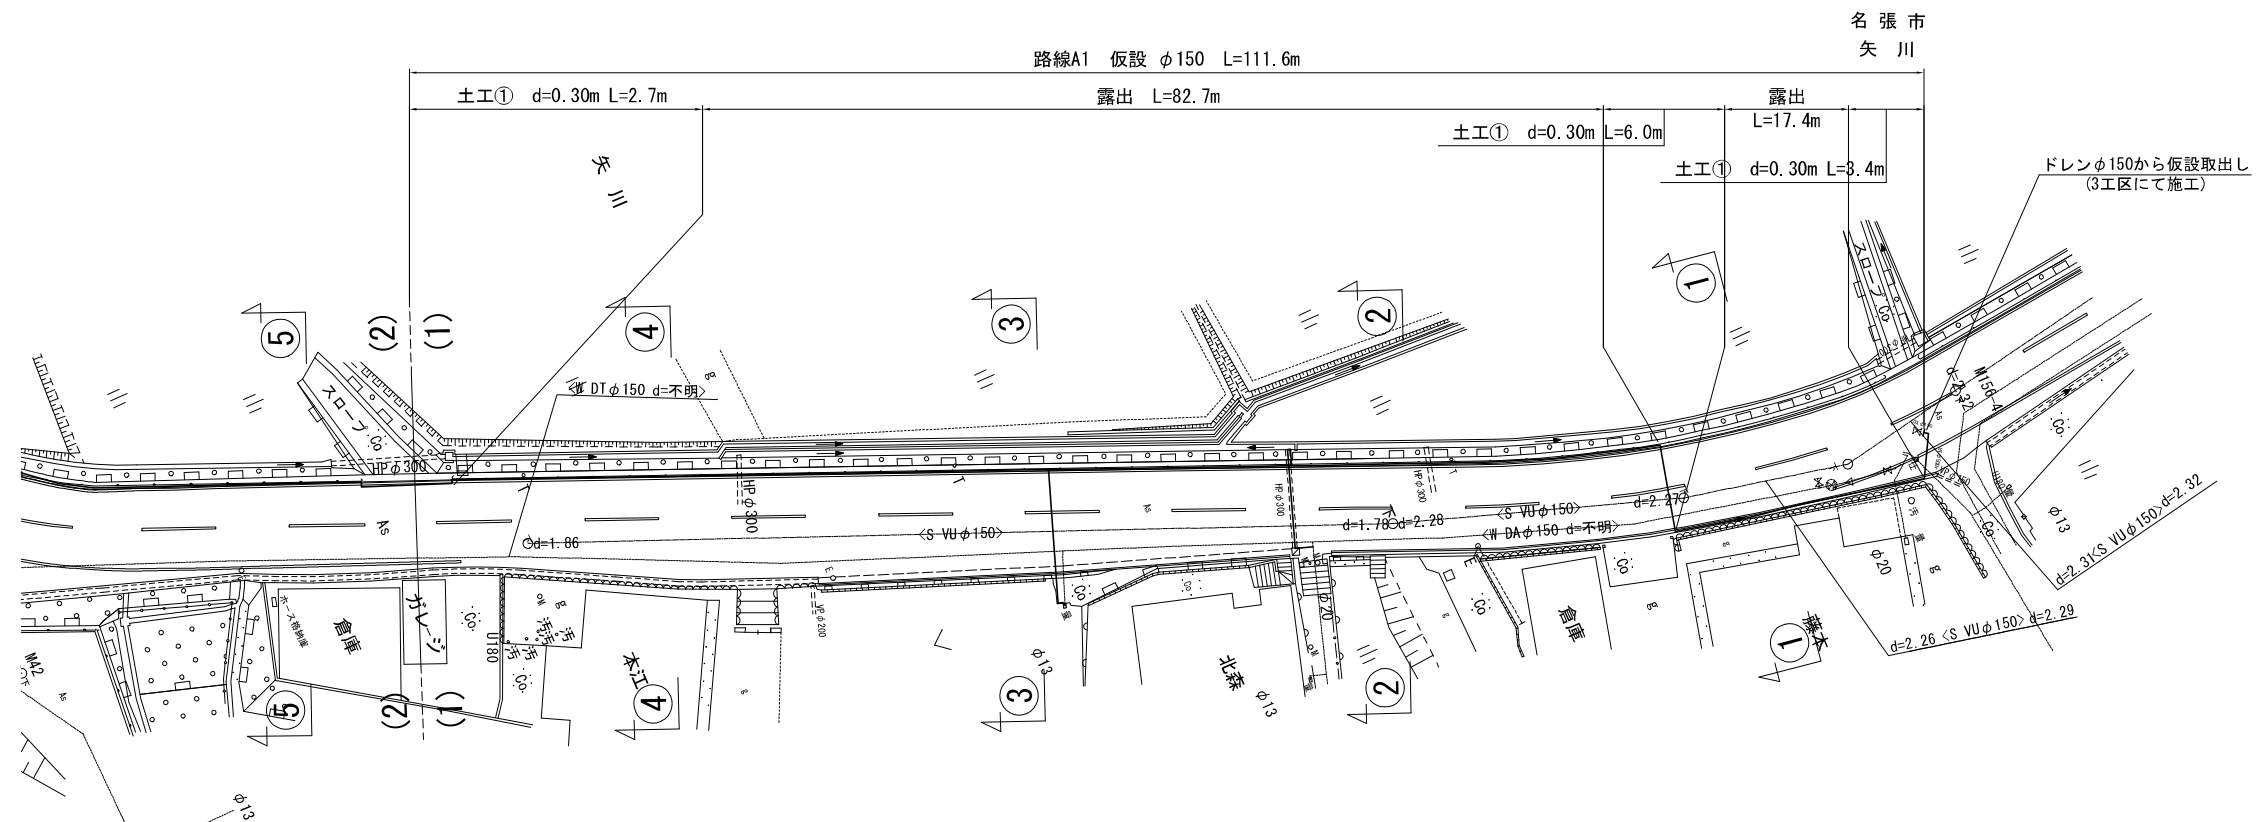


仮設配管参考図 -1 S=NO SCALE

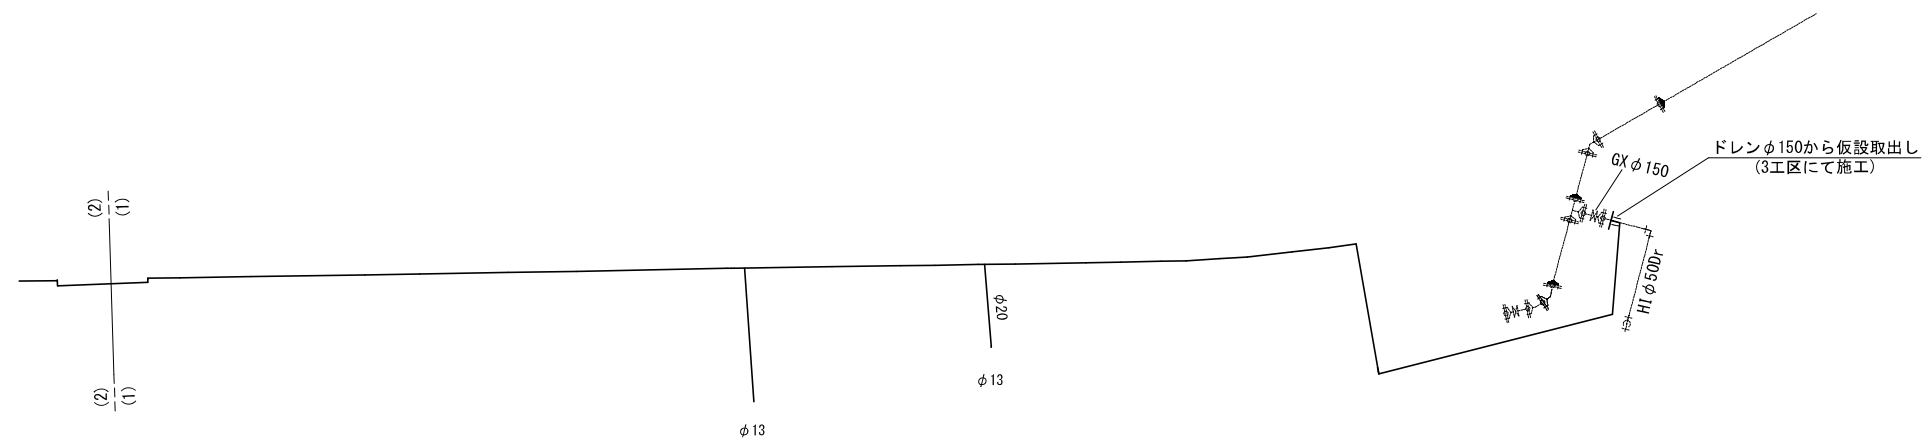


工事名	市道安部田赤目滝線配水管φ150mmほか更新工事	
図面名	仮設平面図 -1・仮設配管参考図 -1	
施工場所	矢川ほか 地内	
縮尺	S = 1 : 500	図面番号
設計年月日	令和 4 年 12 月	18 / 39
名 張 市 上 下 水 道 部		

仮設平面図 -2 S=1／500

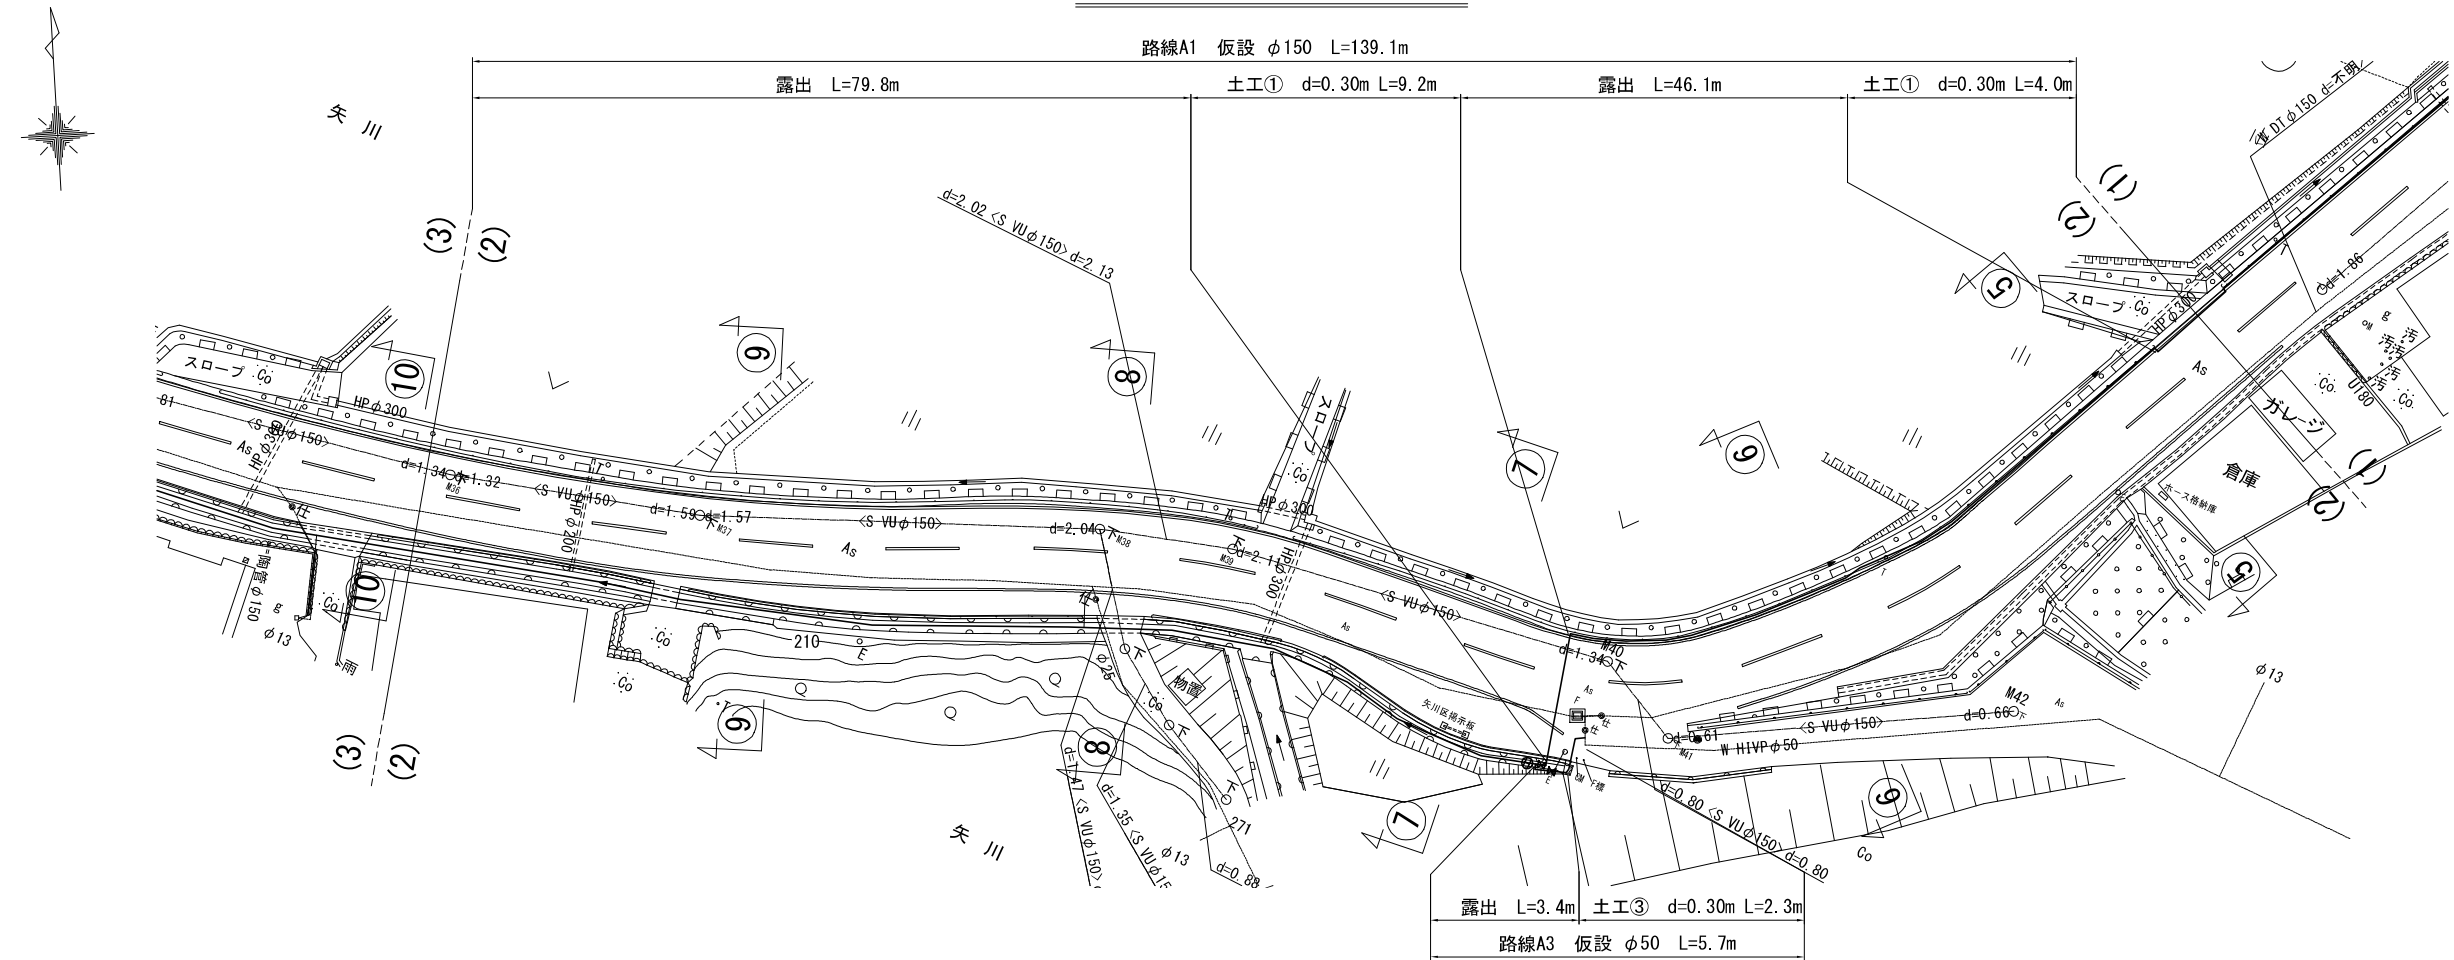


仮設配管参考図 -2 S=NO SCALE

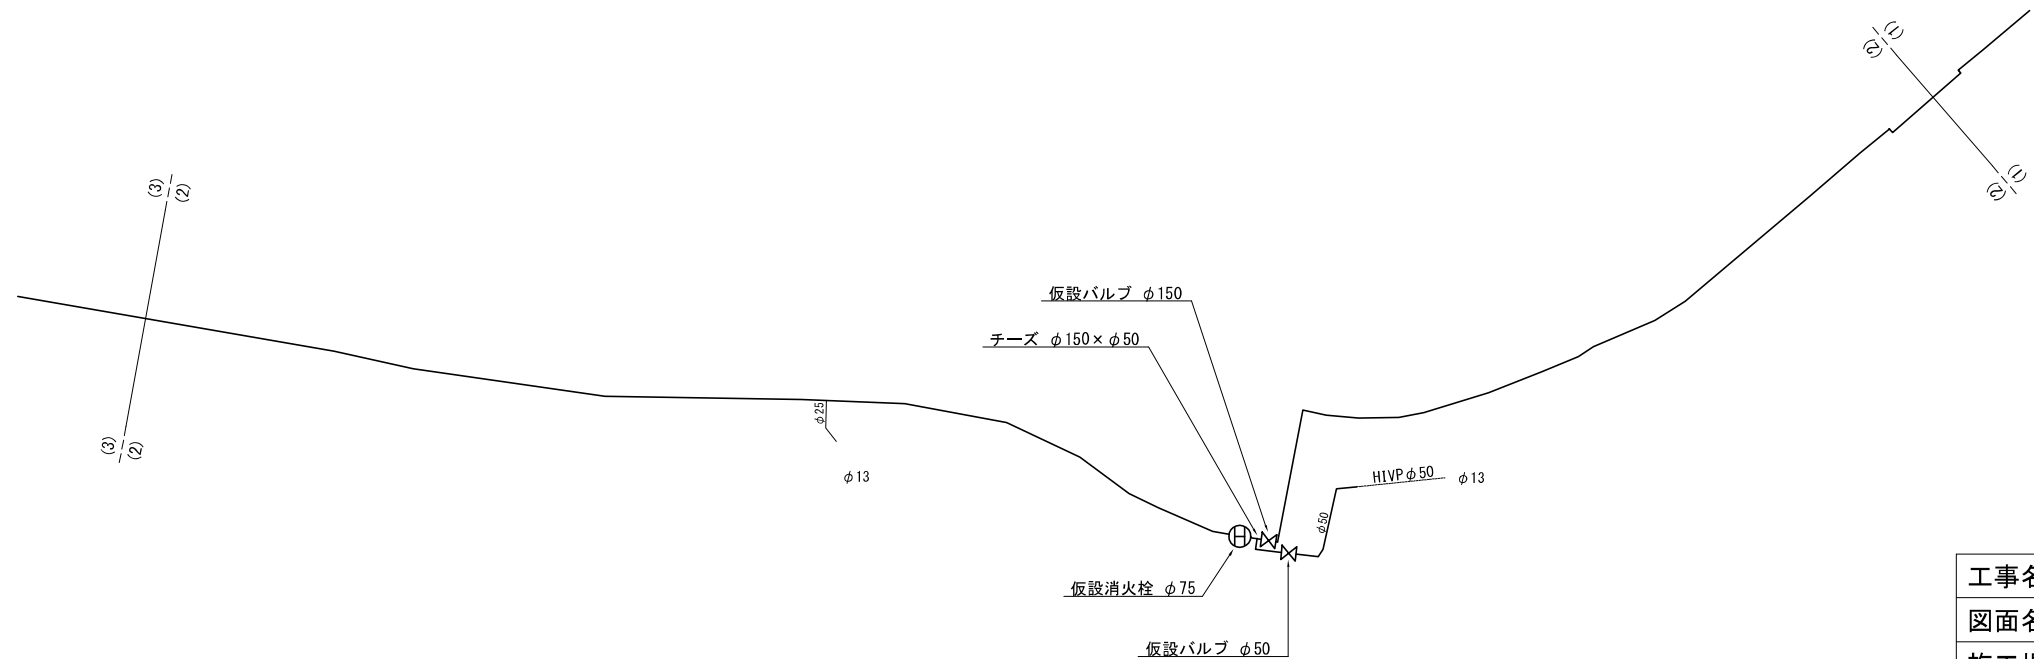


工事名	市道安部田赤目滝線配水管φ150mmほか更新工事	
図面名	仮設平面図 -2・仮設配管参考図 -2	
施工場所	矢川ほか 地内	
縮尺	S = 1 : 500	図面番号
設計年月日	令和 4 年 12 月	19 / 39
名 張 市 上 下 水 道 部		

仮設平面図 -3 S=1／500

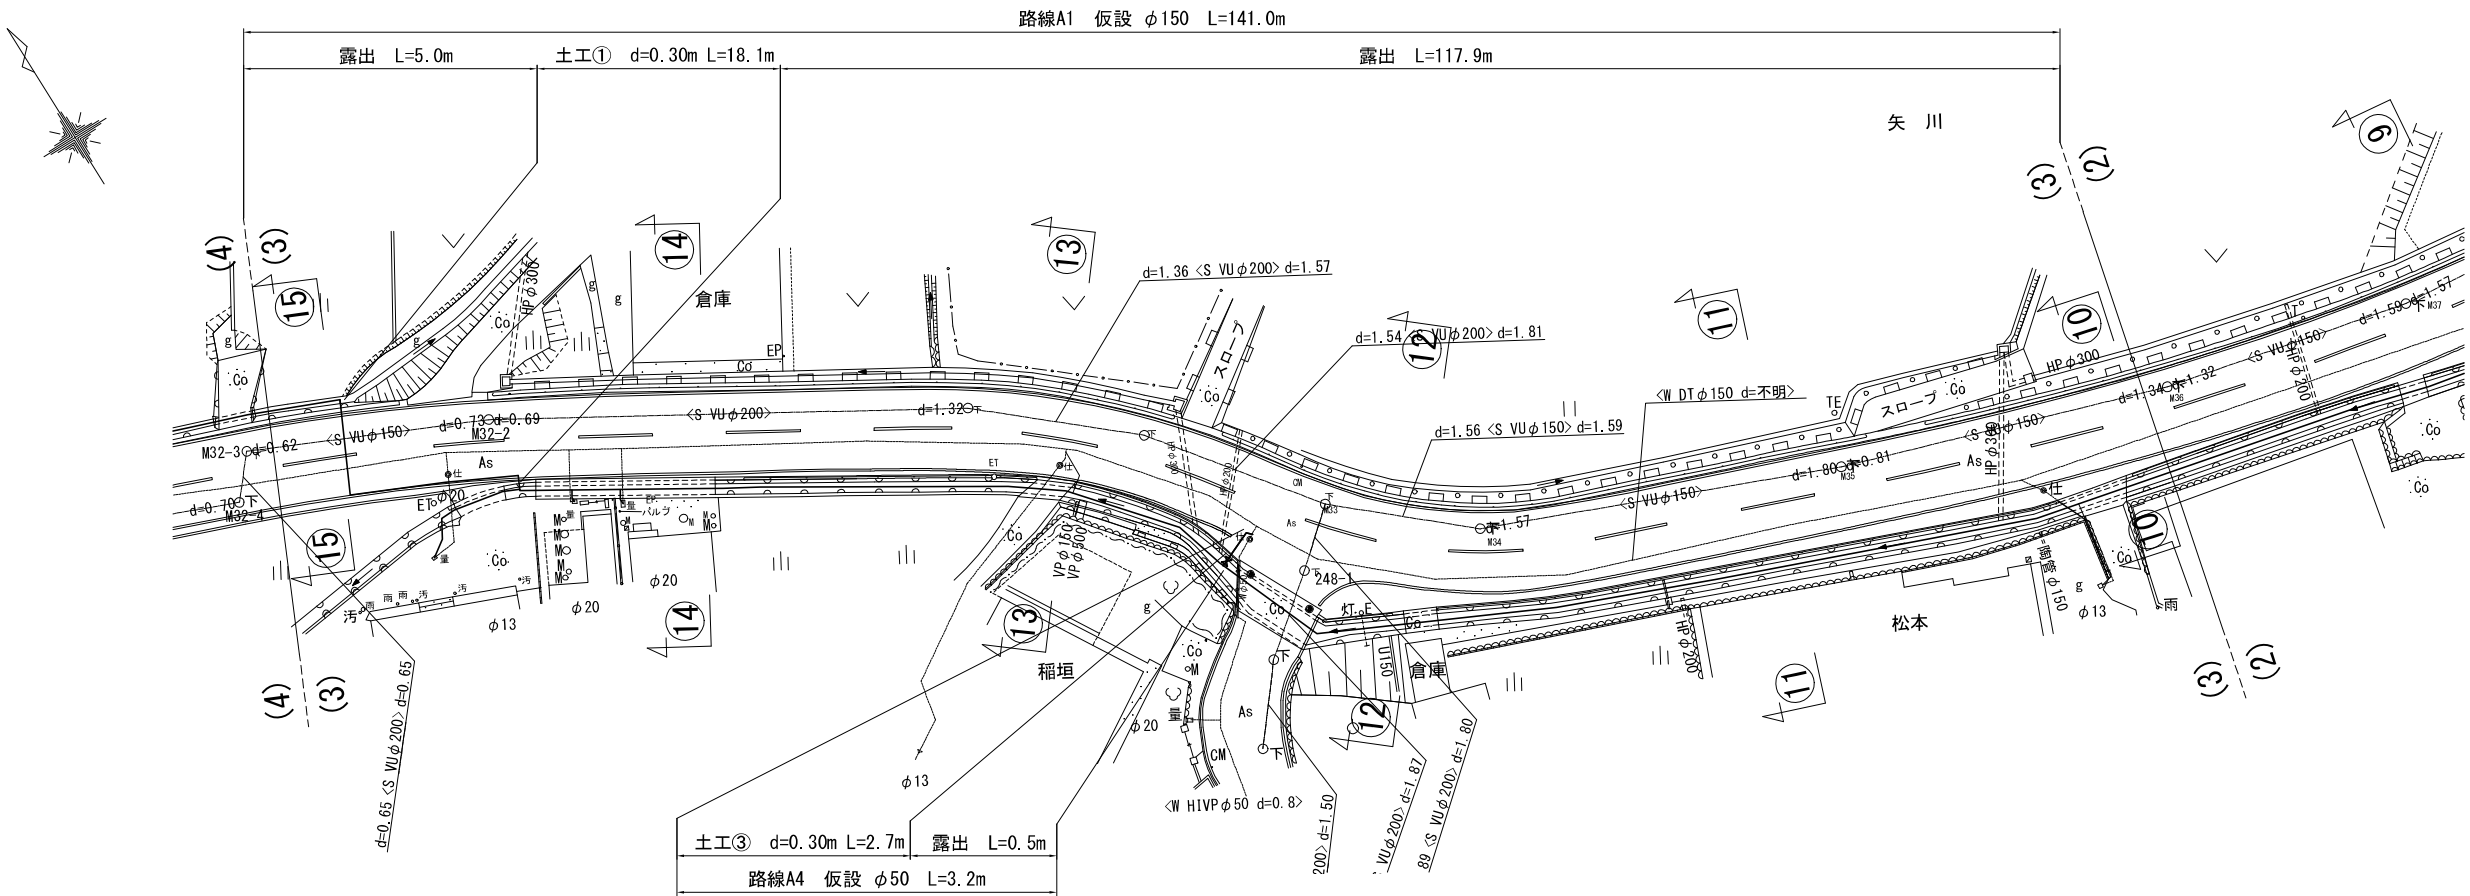


仮設配管参考図 -3 S=NO SCALE

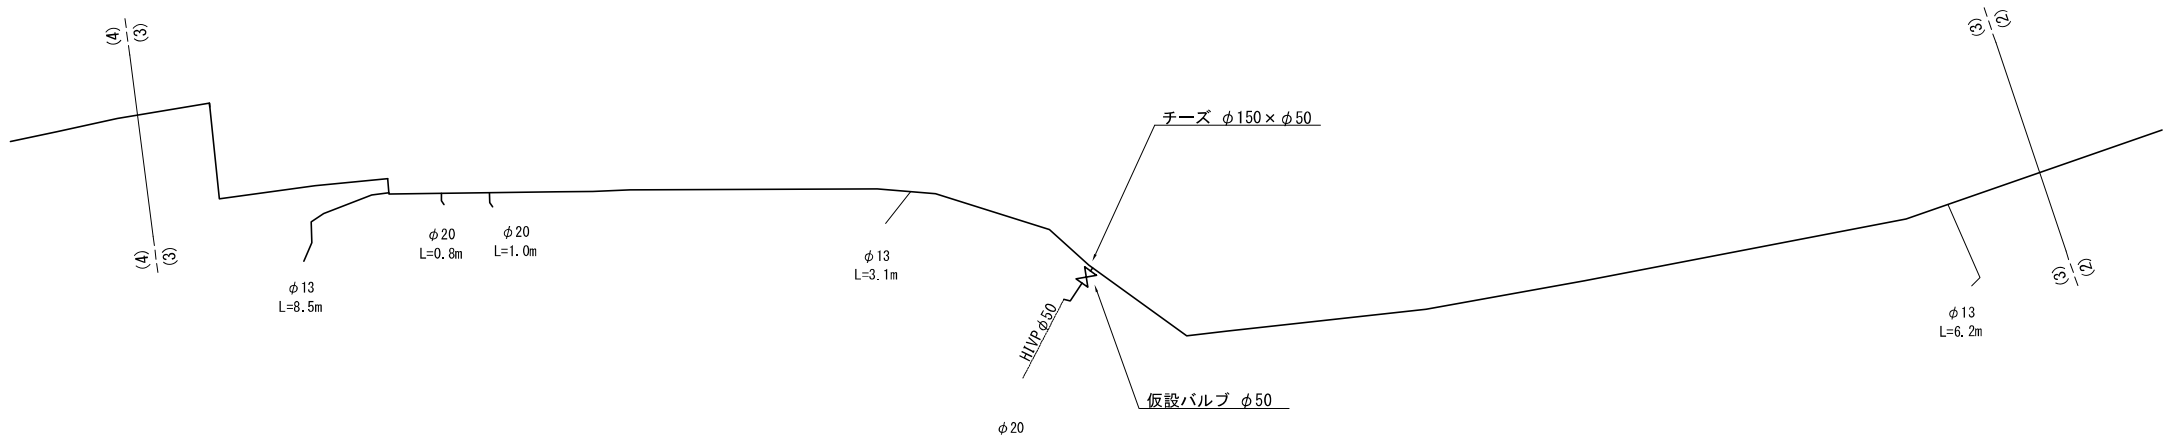


工事名	市道安部田赤目滝線配水管φ150mmほか更新工事	
図面名	仮設平面図 -3・仮設配管参考図 -3	
施工場所	矢川ほか 地内	
縮尺	S = 1 : 500	図面番号
設計年月日	令和 4 年 12 月	20／39
名 張 市 上 下 水 道 部		

仮設平面図 -4 S=1／500

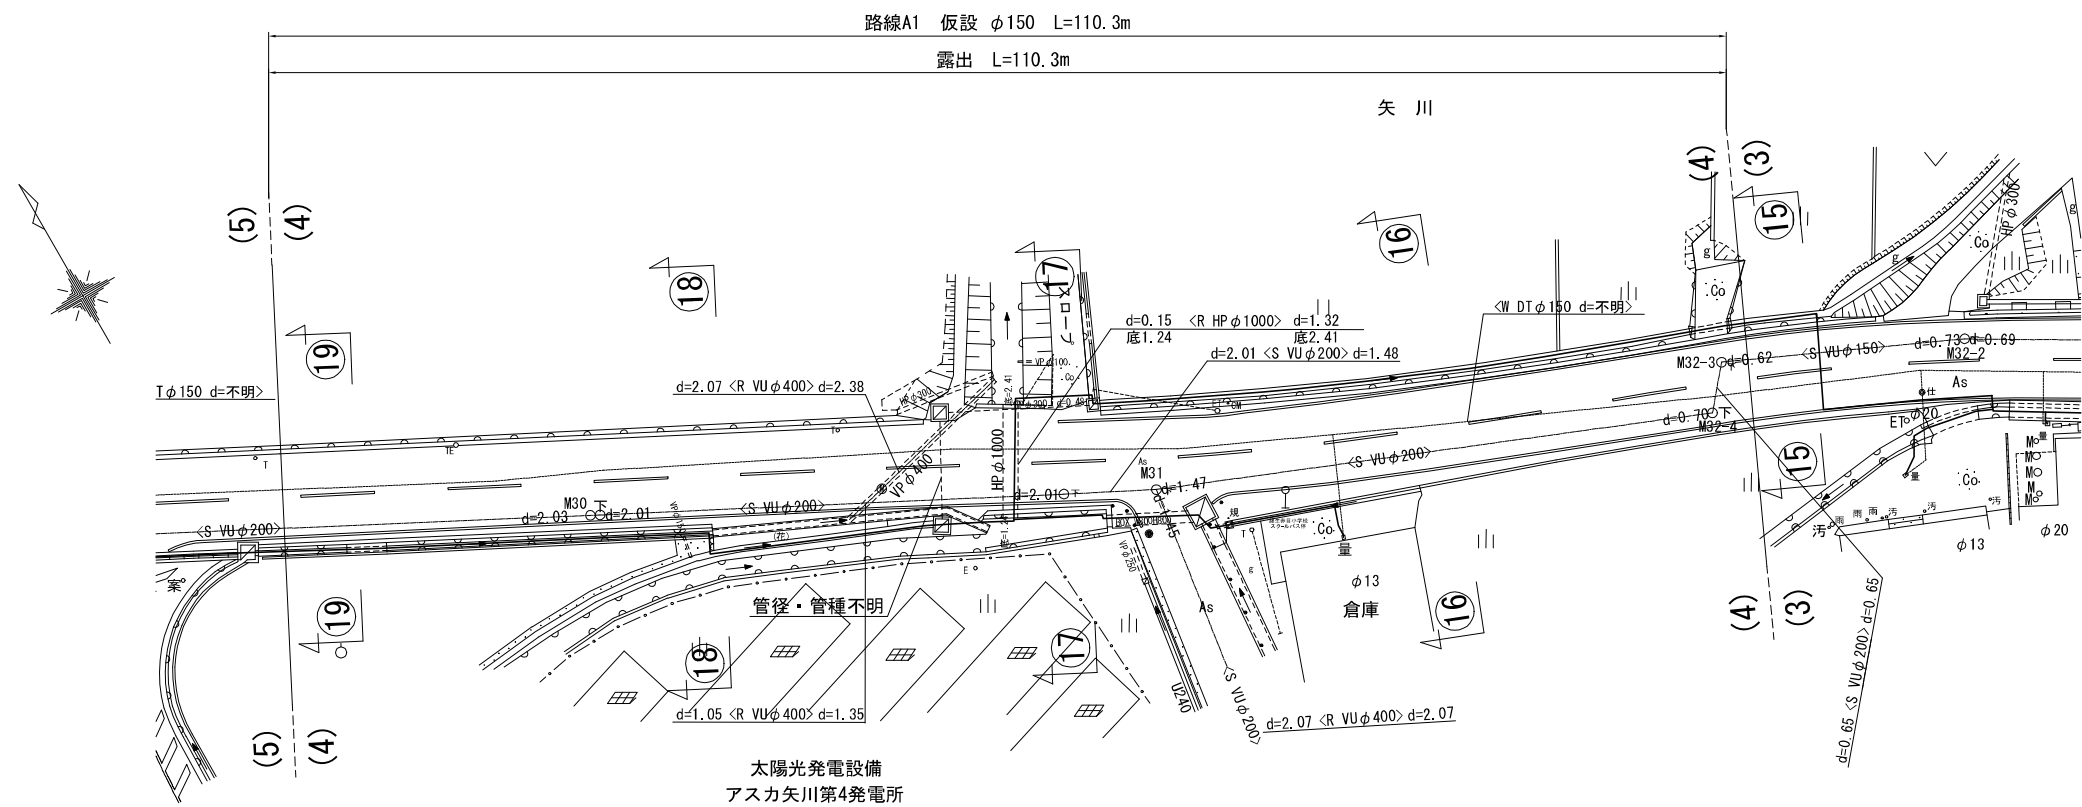


仮設配管参考図 -4 S=NO SCALE

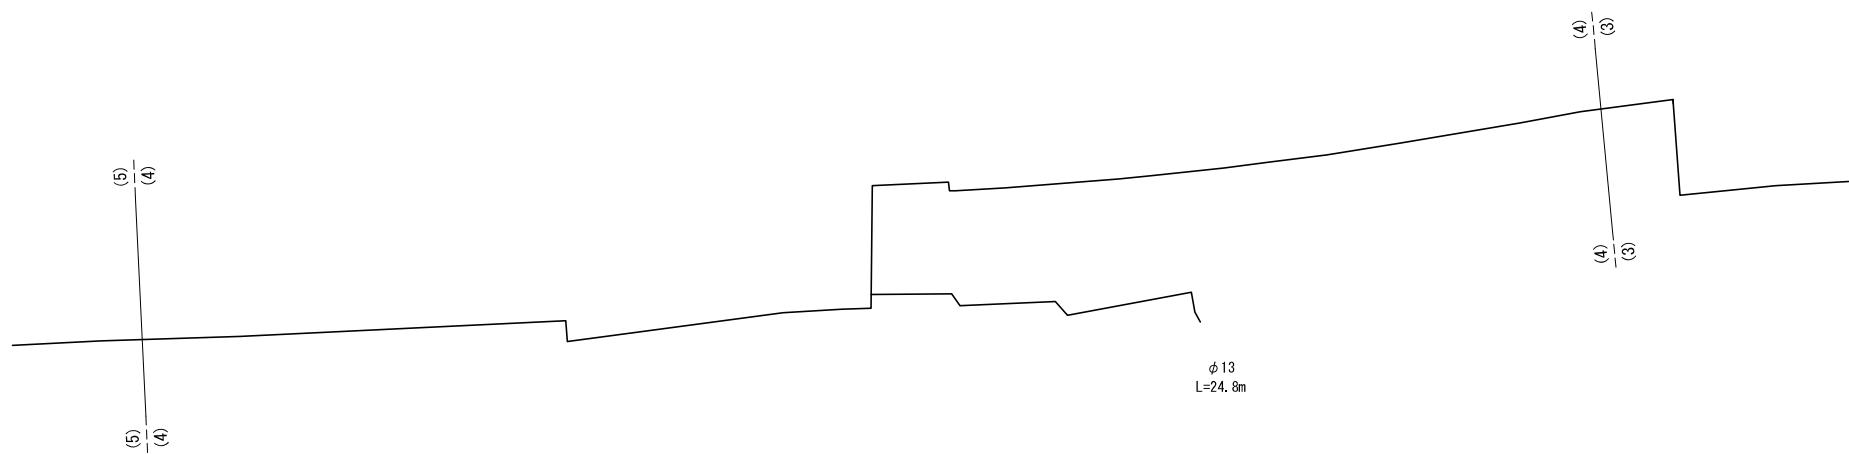


工事名	市道安部田赤目滝線配水管φ150mmほか更新工事		
図面名	仮設平面図 -4・仮設配管参考図 -4		
施工場所	矢川ほか 地内		
縮尺	S = 1 : 500	図面番号	
設計年月日	令和 4 年 12 月		21／39
名 張 市 上 下 水 道 部			

仮設平面図 -5 S=1／500

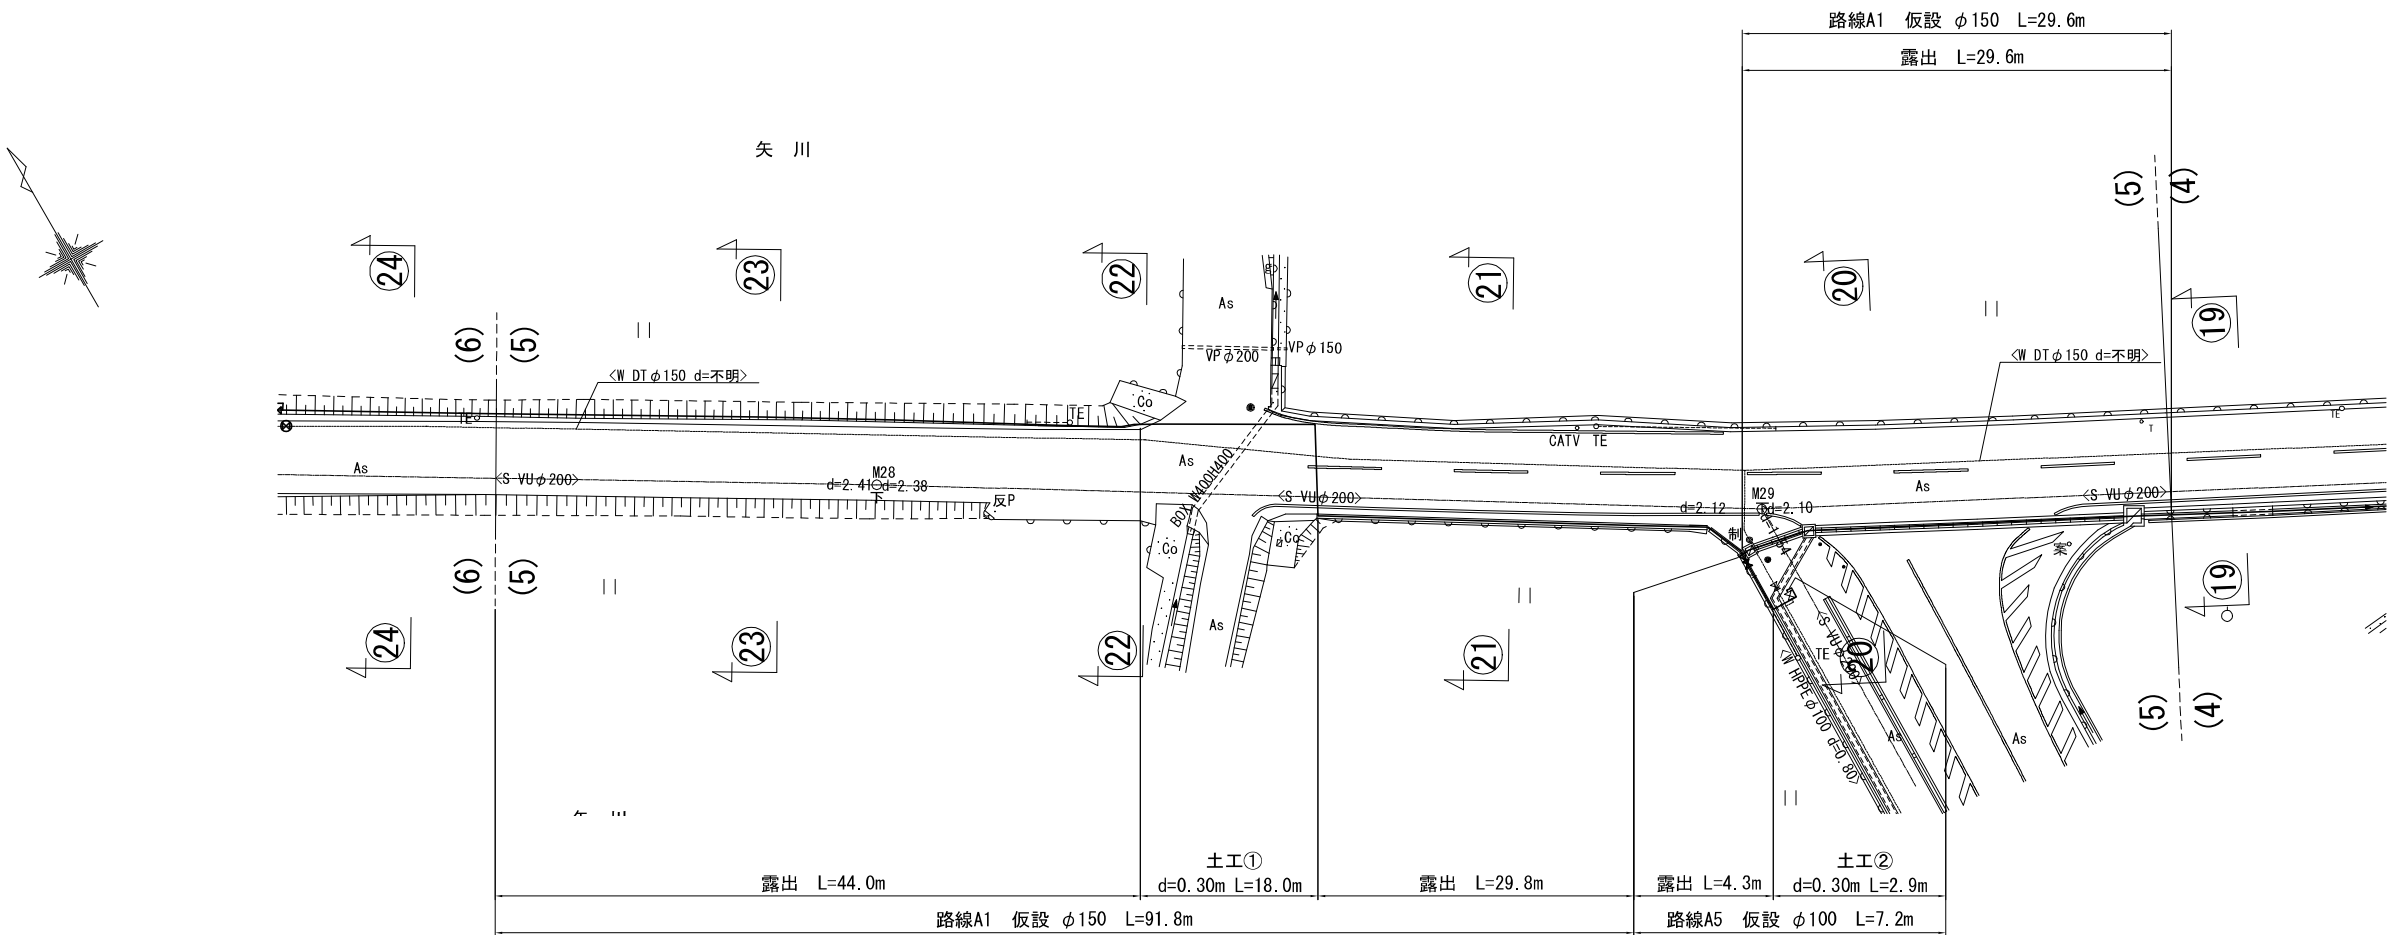


仮設配管参考図 -5 S=NO SCALE

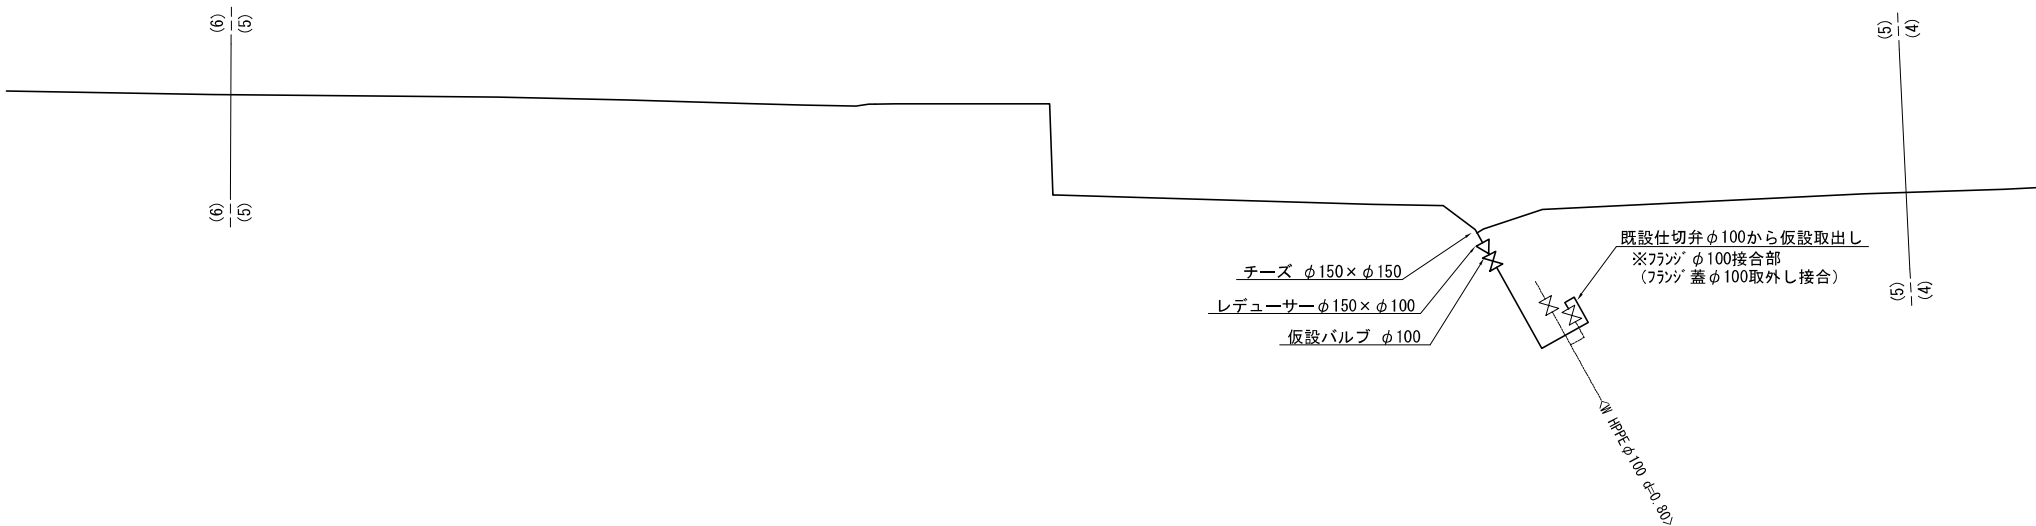


工事名	市道安部田赤目滝線配水管φ150mmほか更新工事	
図面名	仮設平面図 -5・仮設配管参考図 -5	
施工場所	矢川ほか 地内	
縮尺	S = 1 : 500	図面番号
設計年月日	令和 4 年 12 月	22／39
名 張 市 上 下 水 道 部		

仮設平面図 -6 S=1／500

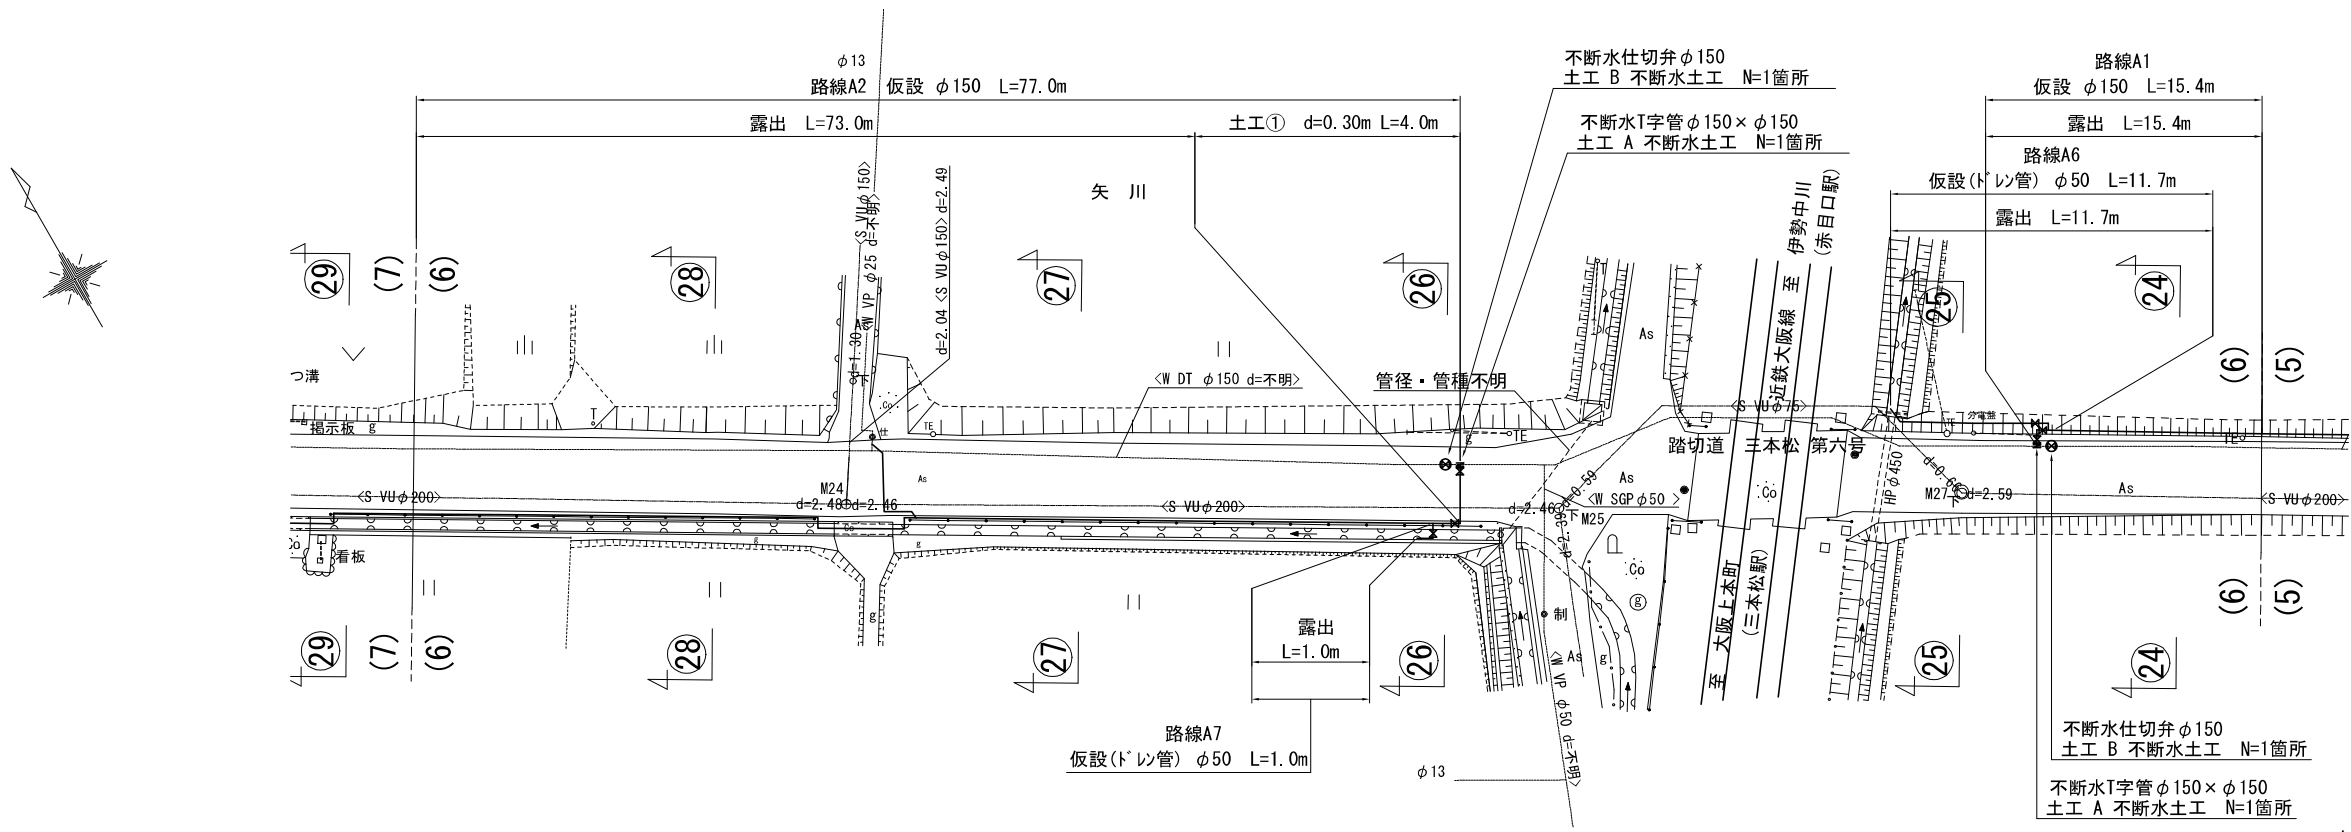


仮設配管参考図 -6 S=NO SCALE

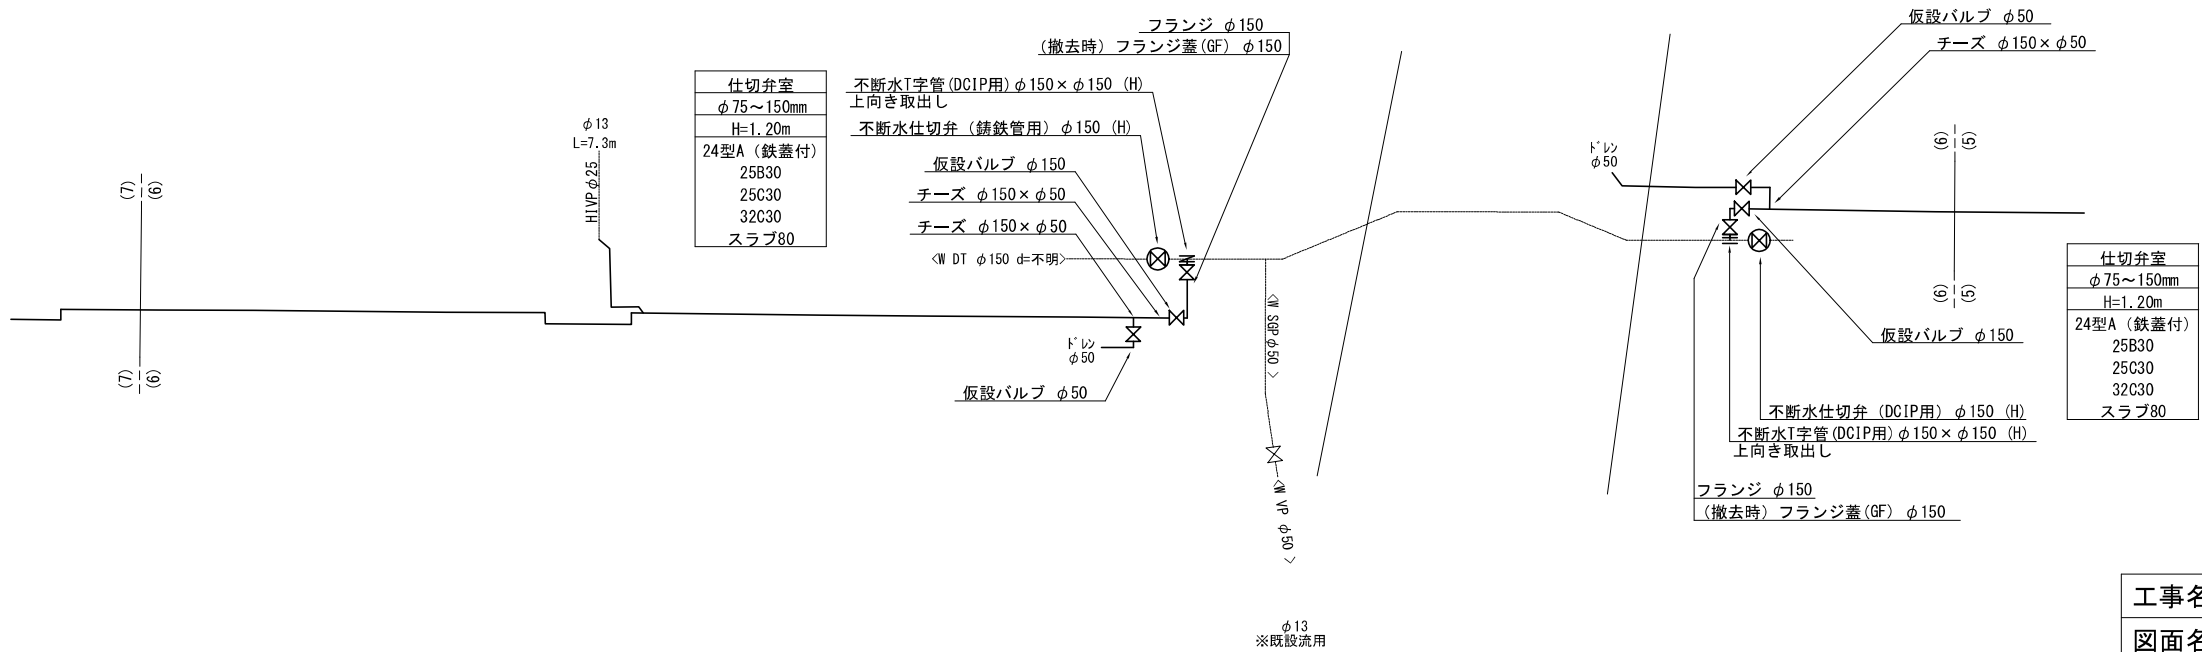


工事名	市道安部田赤目滝線配水管φ150mmほか更新工事	
図面名	仮設平面図 -6・仮設配管参考図 -6	
施工場所	矢川ほか 地内	
縮尺	S = 1 : 500	図面番号
設計年月日	令和 4 年 12 月	23 / 39
名 張 市 上 下 水 道 部		

仮設平面図 -7 S=1／500

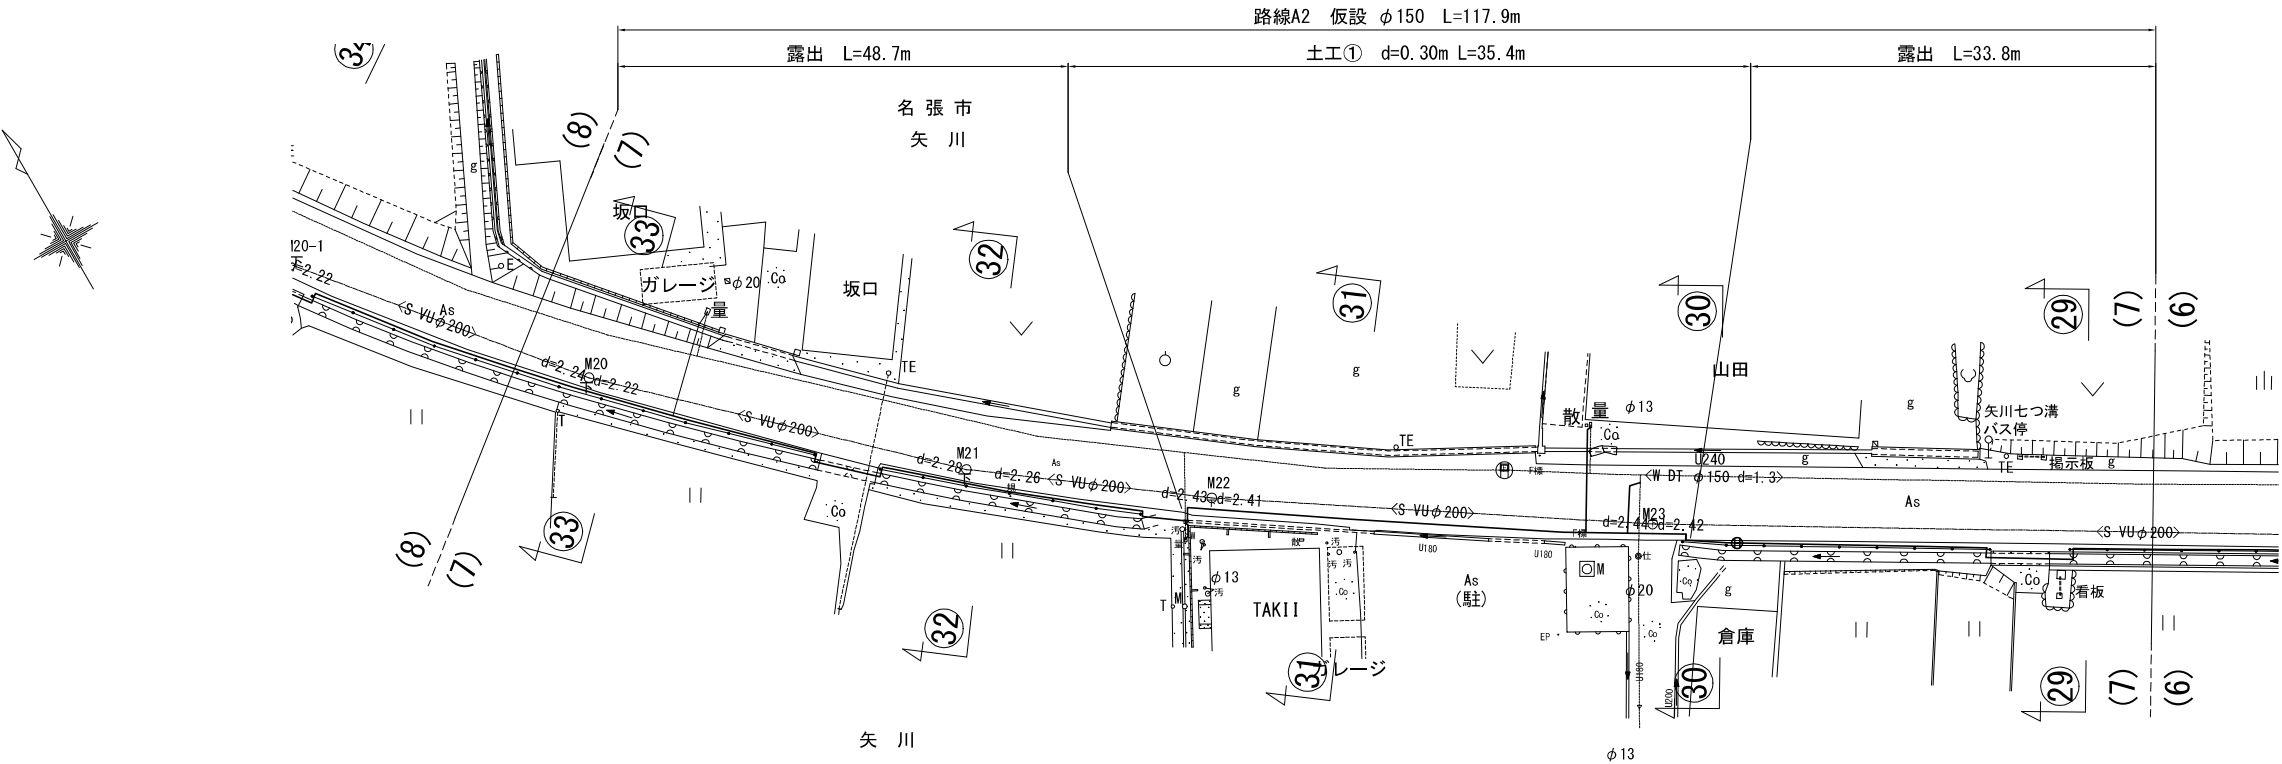


仮設配管参考図 -7 S=NO SCALE

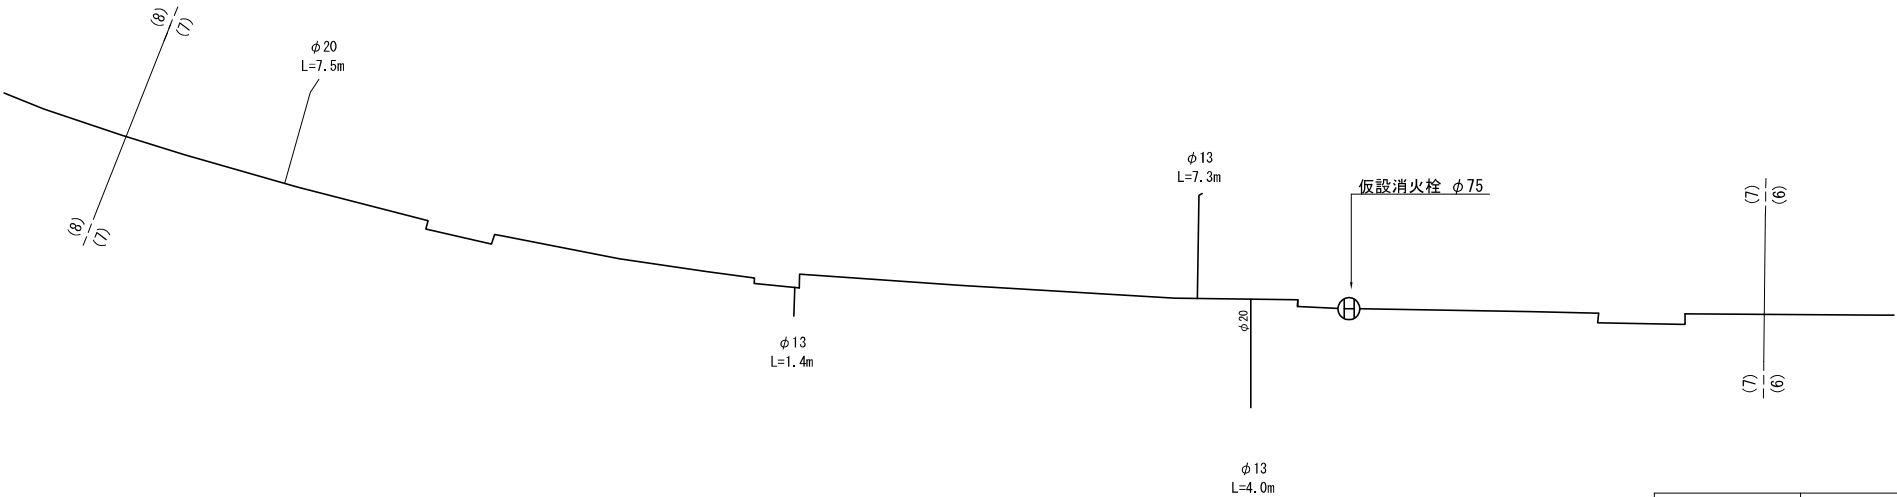


工事名	市道安部田赤目滝線配水管φ150mmほか更新工事	
図面名	仮設平面図 -7・仮設配管参考図 -7	
施工場所	矢川ほか 地内	
縮尺	S = 1 : 500	図面番号
設計年月日	令和 4 年 12 月	24／39
名 張 市 上 下 水 道 部		

仮設平面図 -8 S=1／500

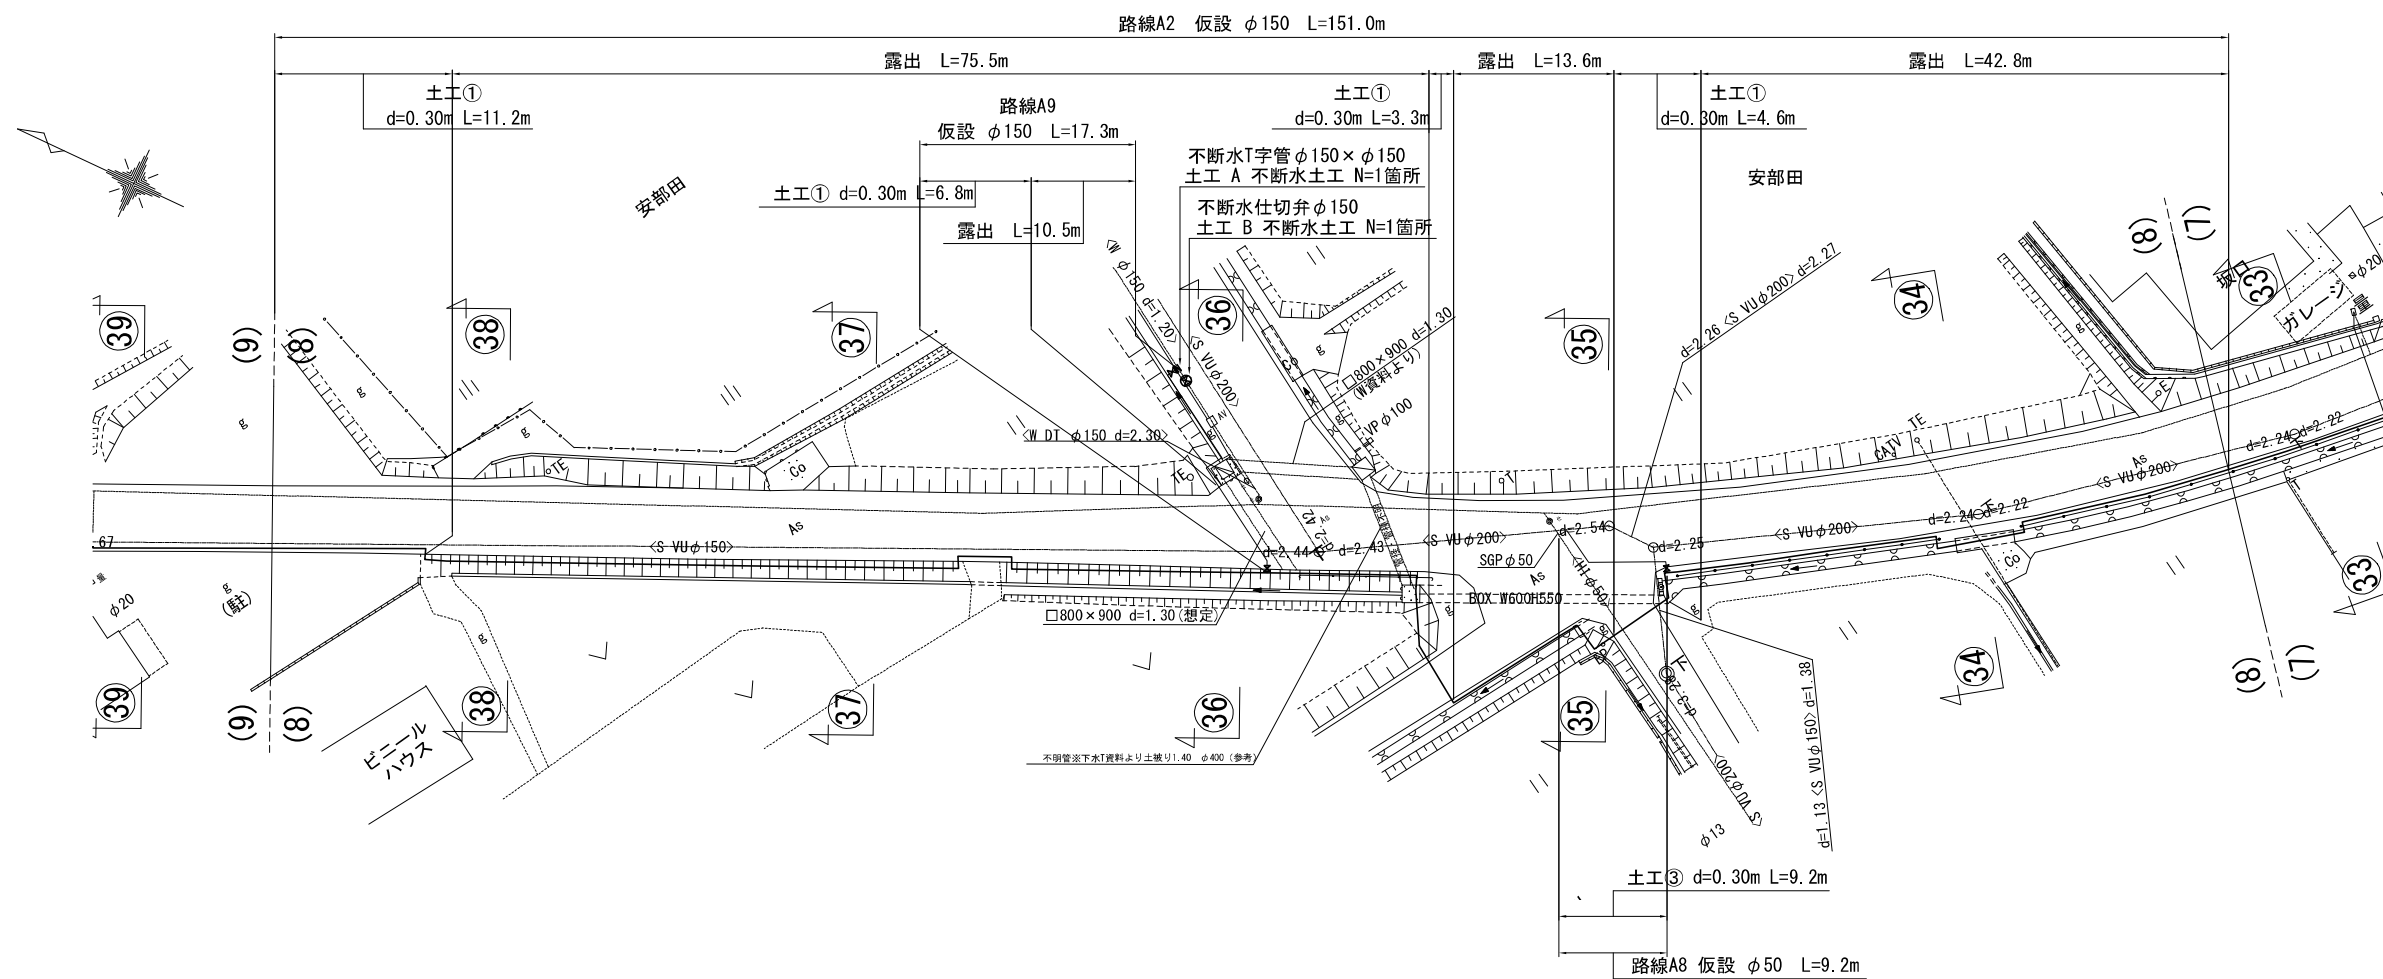


仮設配管参考図 -8 S=N0 SCALE

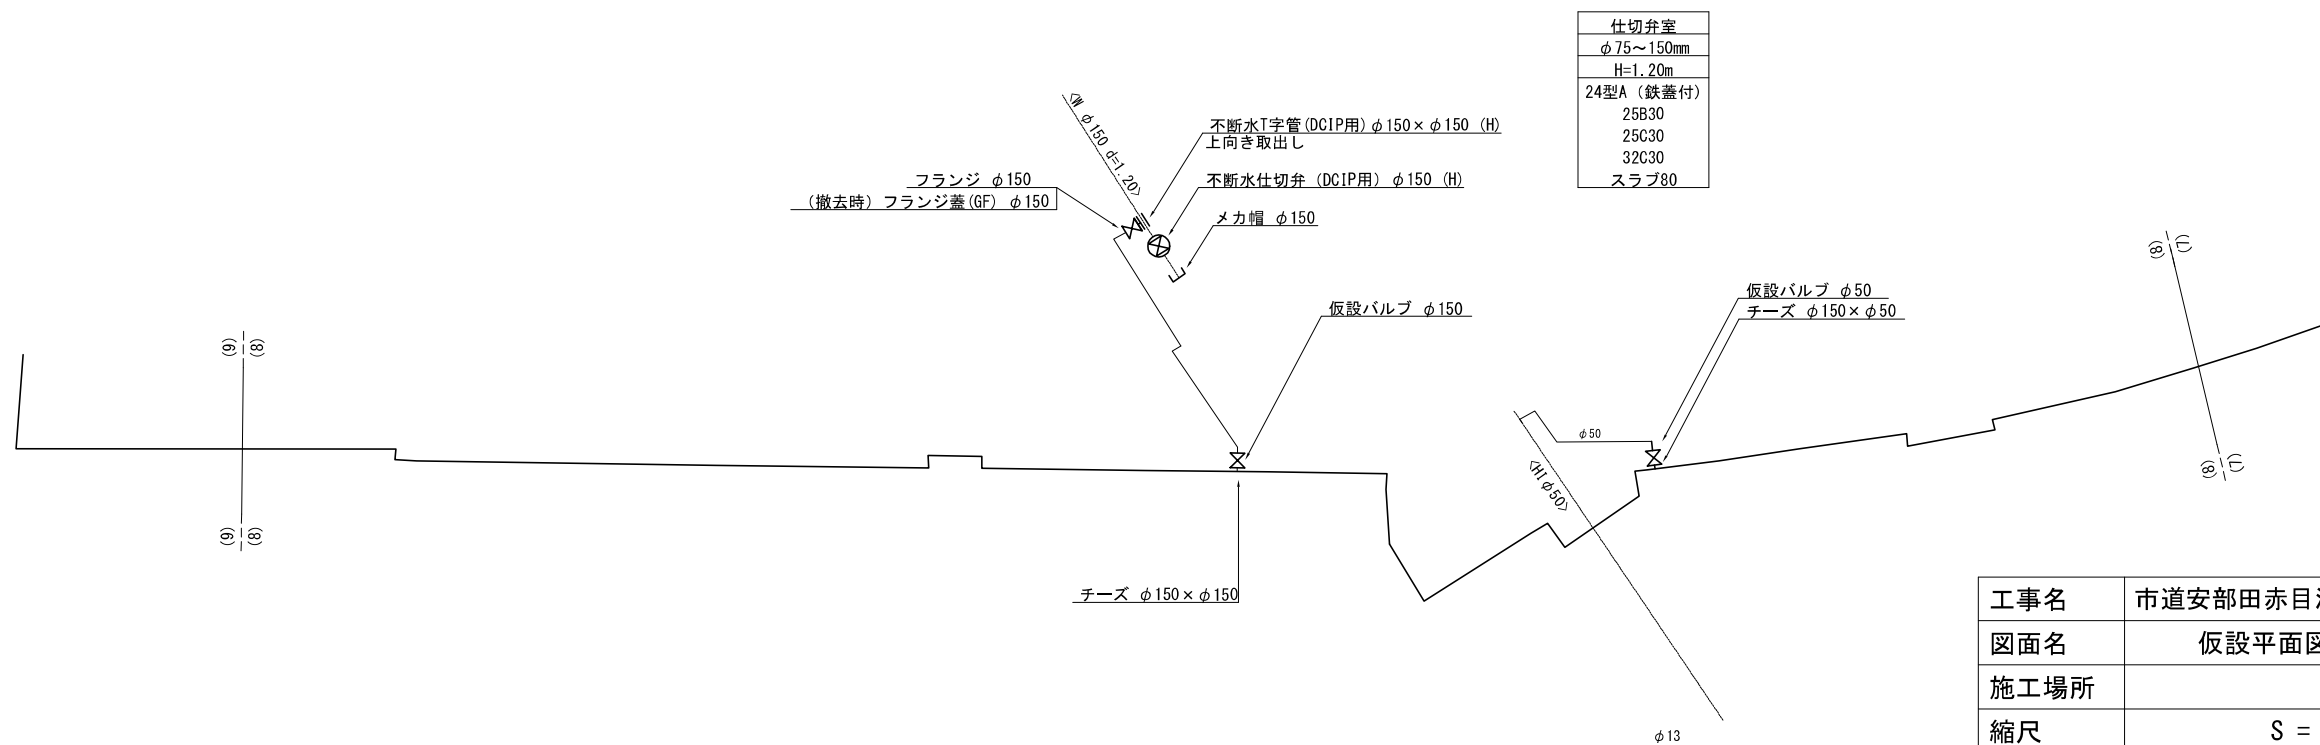


工事名	市道安部田赤目滝線配水管φ150mmほか更新工事		
図面名	仮設平面図 -8・仮設配管参考図 -8		
施工場所	矢川ほか 地内		
縮尺	S = 1 : 500	図面番号	
設計年月日	令和 4 年 12 月		25／39
名 張 市 上 下 水 道 部			

仮設平面図 -9 S=1／500

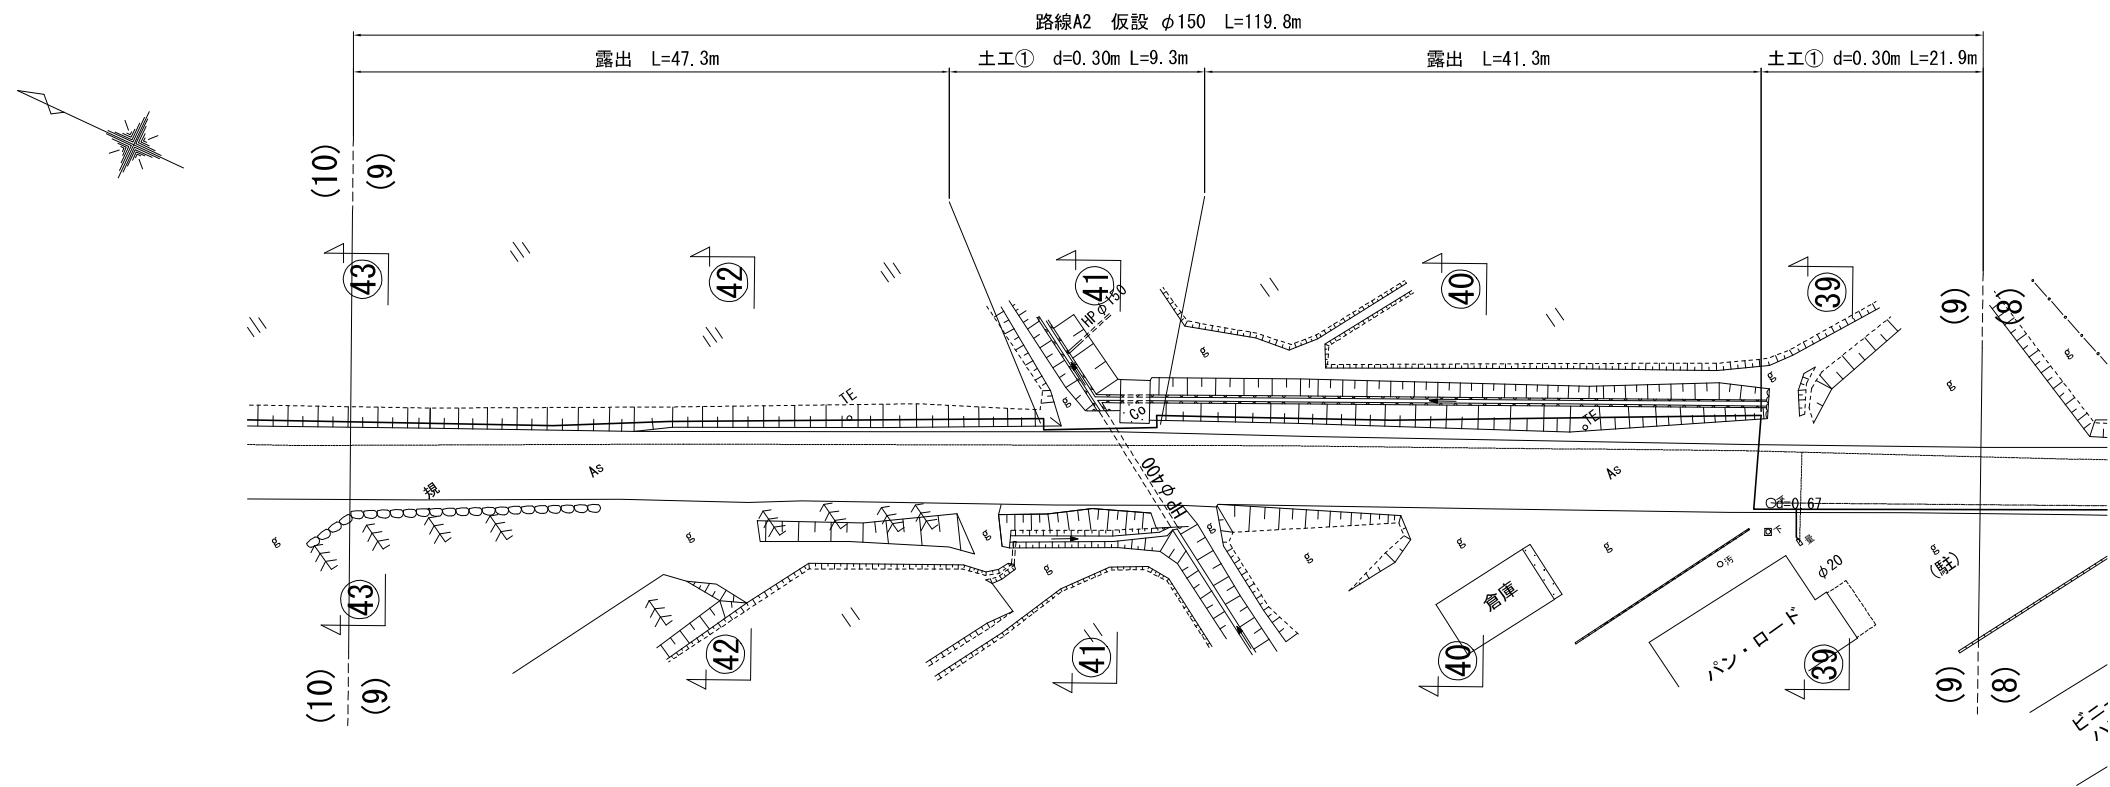


仮設配管参考図 -9 S=NO SCALE

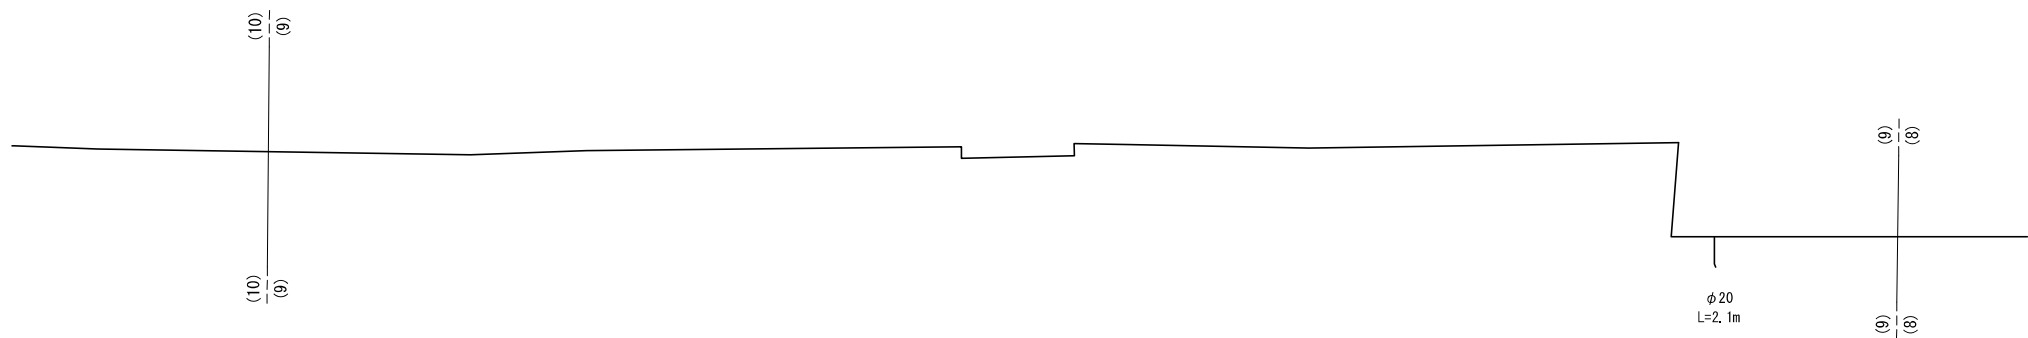


工事名	市道安部田赤目滝線配水管φ150mmほか更新工事	
図面名	仮設平面図 -9・仮設配管参考図 -9	
施工場所	矢川ほか 地内	
縮尺	S = 1 : 500	図面番号
設計年月日	令和 4 年 12 月	26／39
名 張 市 上 下 水 道 部		

仮設平面図 -10 S=1/500

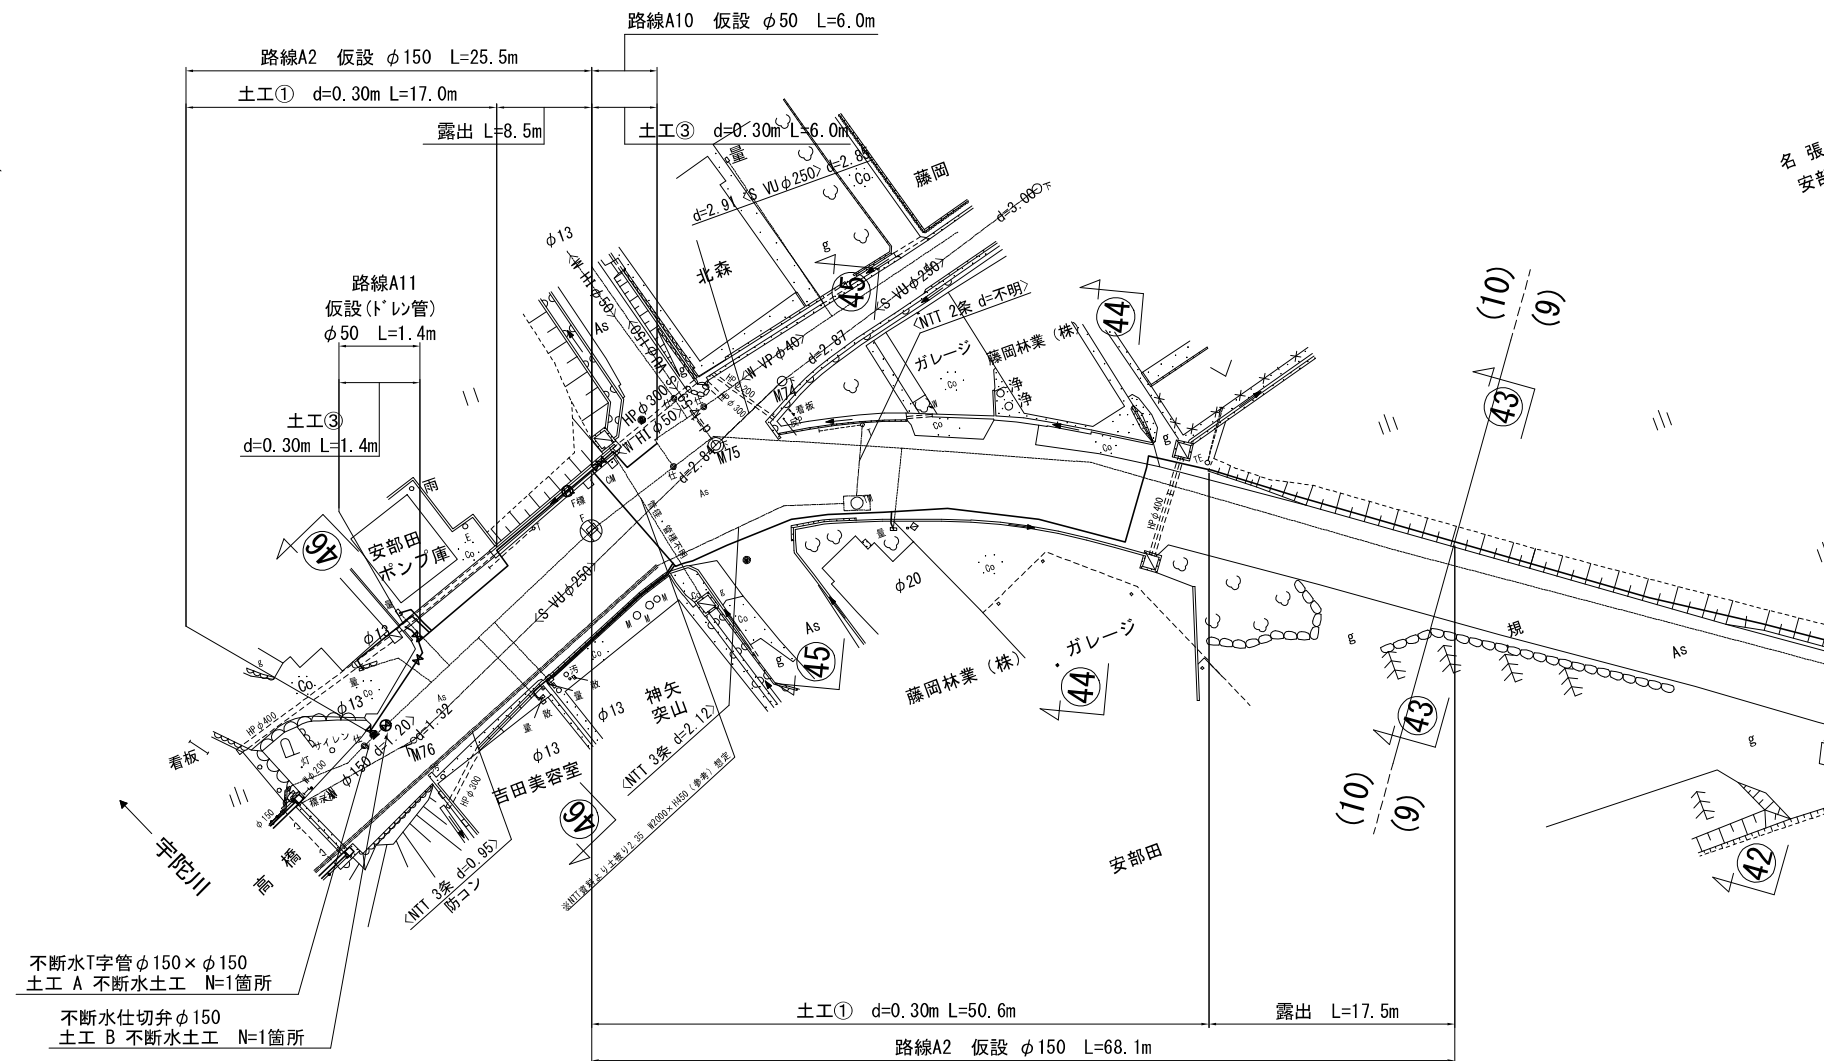


仮設配管参考図 -10 S=NO SCALE

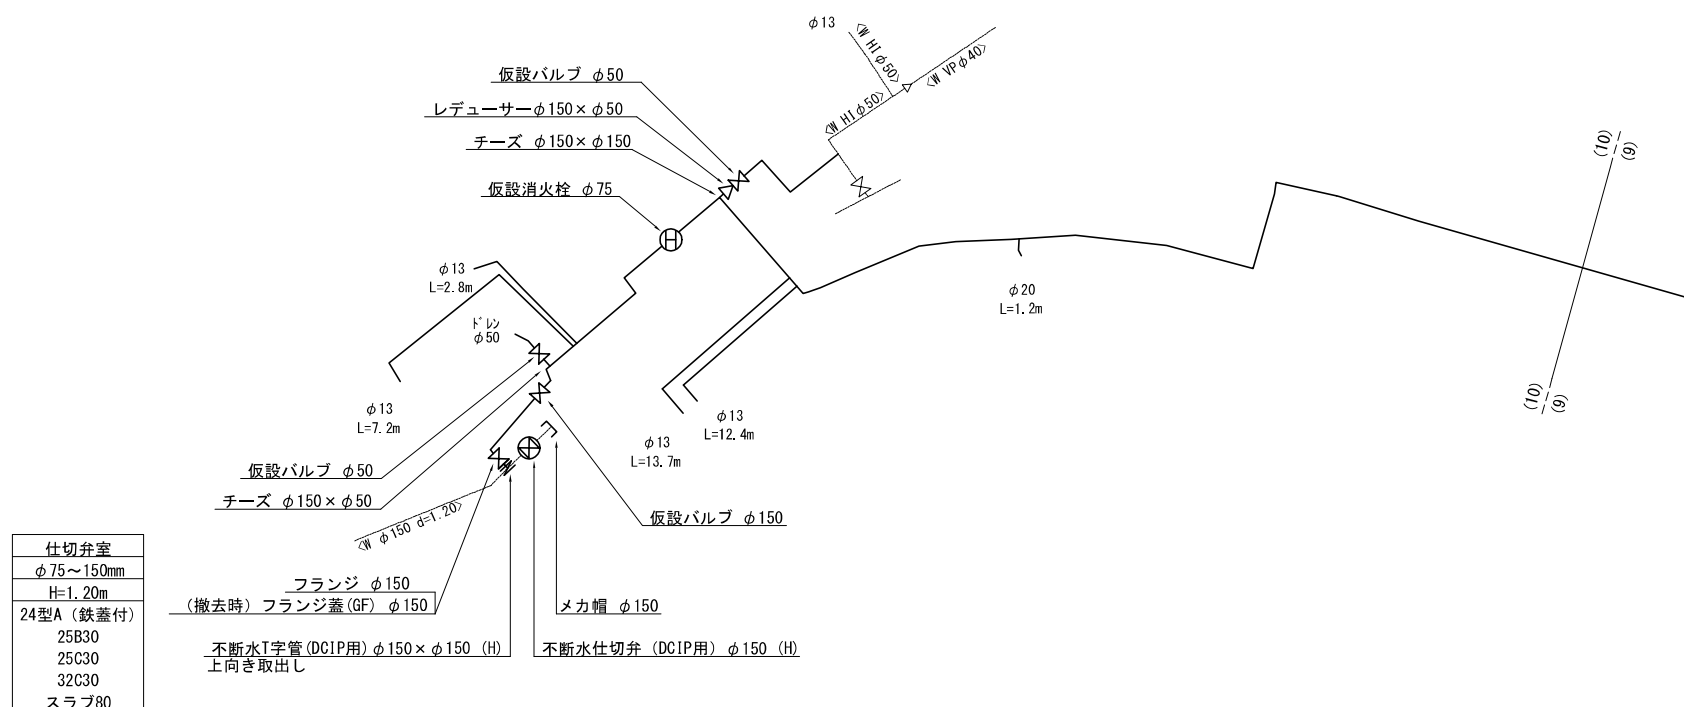

工事名	市道安部田赤目滝線配水管φ150mmほか更新工事	
図面名	仮設平面図 -10・仮設配管参考図 -10	
施工場所	矢川ほか 地内	
縮尺	S = 1 : 500	図面番号
設計年月日	令和 4 年 12 月	27 / 39
名 張 市 上 下 水 道 部		


各種標準図 S=1/10

弁室標準図

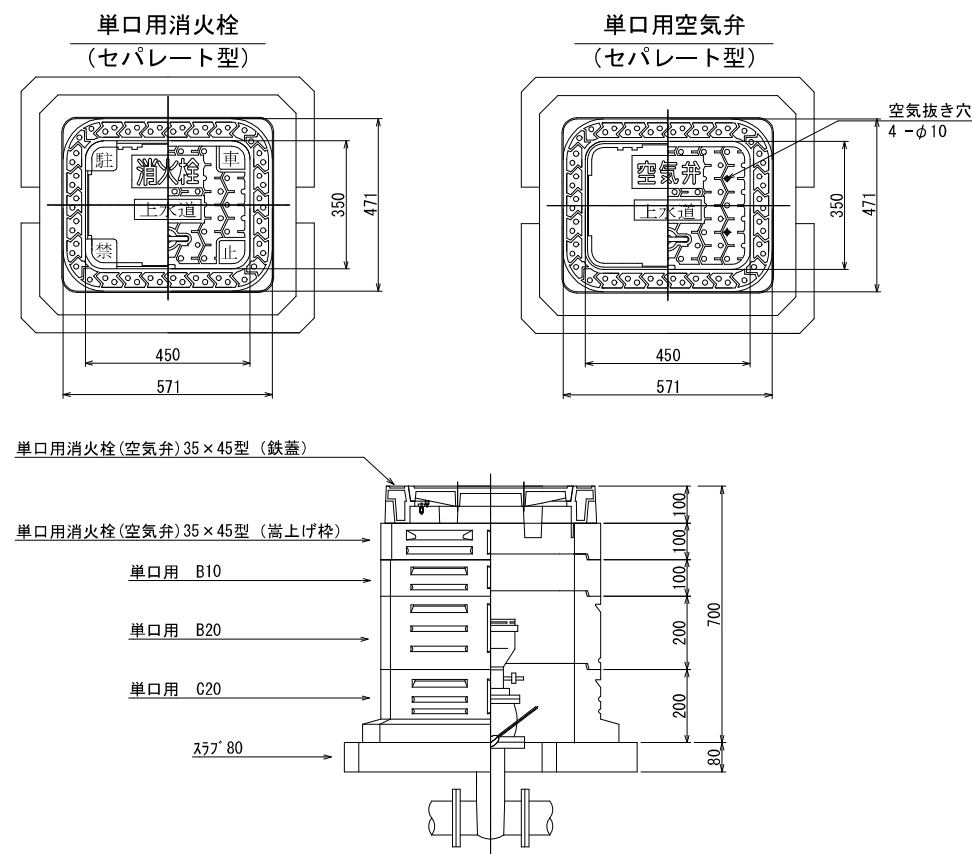


単口用消火栓(空気弁) (セパレート型)		土被り (mm)			備 考
種 別	弁室高h (mm)	H=800	H=1200		
単口用消火栓(空気弁) 35×45型 (鉄蓋)	H=100	1	1		
単口用消火栓(空気弁) 35×45型 (嵩上げ枠)	H=100	1	1		
単口用 B10	H=100	1	1		
単口用 B20	H=200	1	3		
単口用 C20	H=200	1	1		
スラブ 80	H=80	1	1		
総 部 材 高 さ (mm)		780	1180		

給水管布設標準図

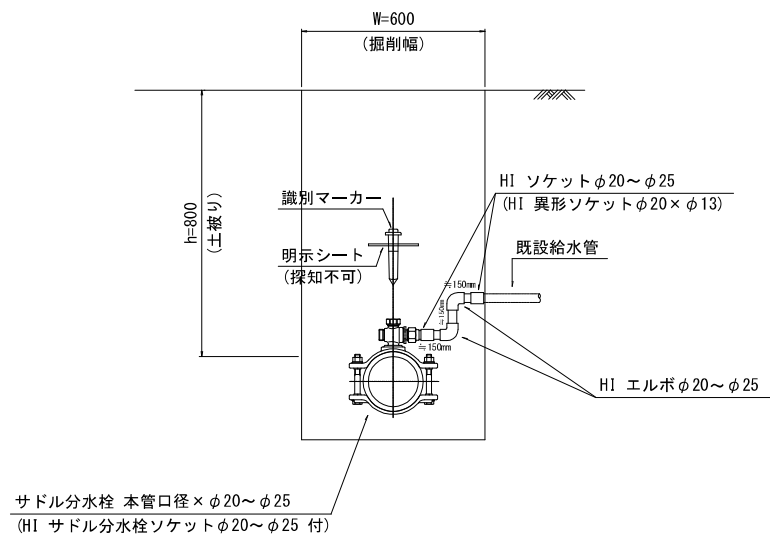


仮設給水管接続標準図

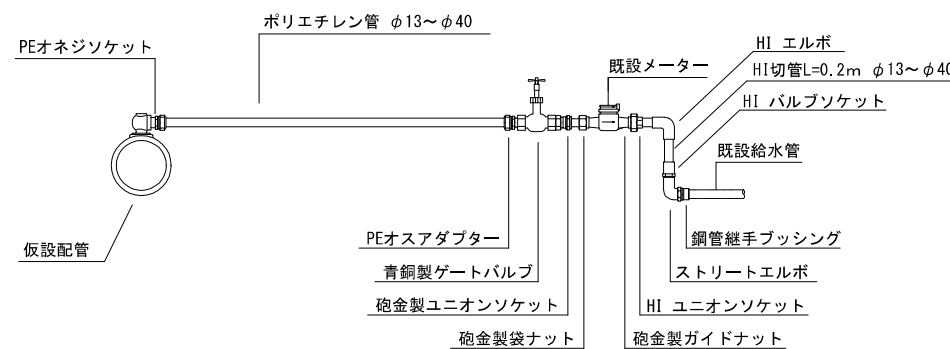


H=800mm

φ 75～150mm仕切弁

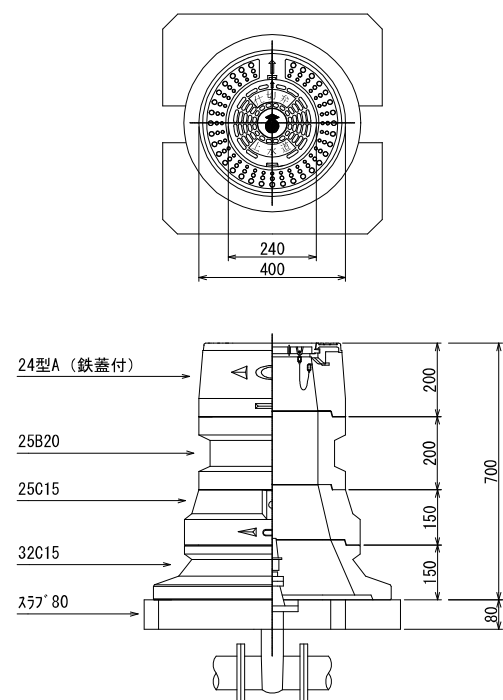


φ 200～300mm仕切弁

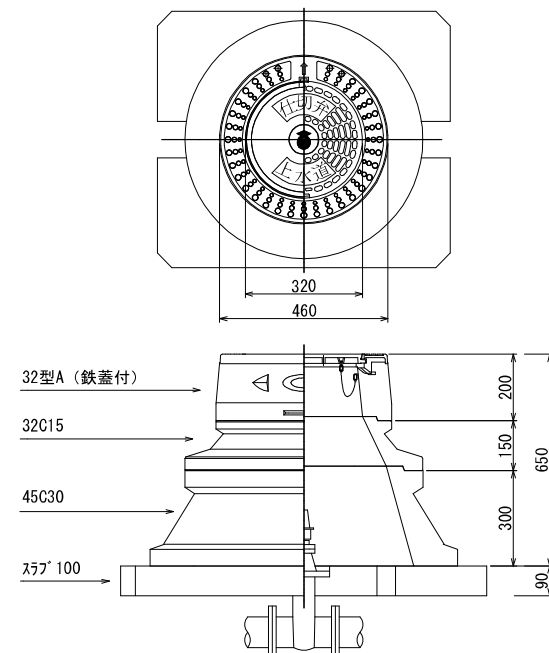

		φ 75 ～ 150mm仕切弁			備 考
種 別	弁室高h (mm)	土 被 り (mm)			
24型A(鉄蓋付)	H=200	H=800	H=1200		
25B10	H=100	1	1		
25B20	H=200	1			
25B30	H=300		1		
25C15	H=150	1			
25C30	H=300		1		
32C15	H=150	1			
32C30	H=300		1		
スラブ80	H=80	1	1		
総 部 材 高 さ (mm)		780	1180		

H=1200mm


φ 200～300mm仕切弁

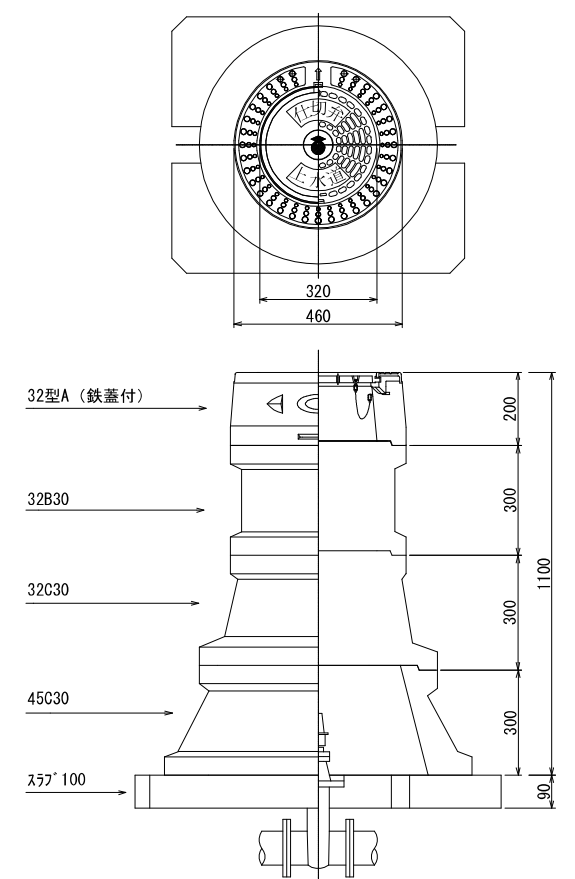



		φ 200 ～ 300mm仕切弁			備 考
種 別	弁室高h (mm)	土 被 り (mm)			
32型A(鉄蓋付)	H=200	H=800	H=1200		
32B30	H=300	1	1		
32C15	H=150	1			
32C30	H=300		1		
45C30	H=300	1	1		
スラブ100	H=90	1	1		
総 部 材 高 さ (mm)		740	1190		

工事名	市道安部田赤目滝線配水管φ150mmほか更新工事		
図面名	各 種 標 準 図		
施工場所	矢川ほか 地内		
縮尺	S = NO SCALE		図面番号
設計年月日	令和 4 年 12 月		28 / 39
名 張 市 上 下 水 道 部			


本設土工定規図 S=NO SCALE

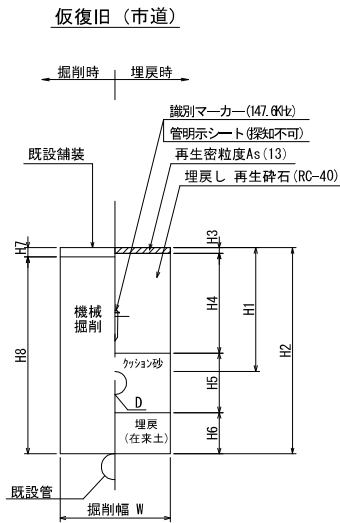

仮設土工定規図 S=NO SCALE

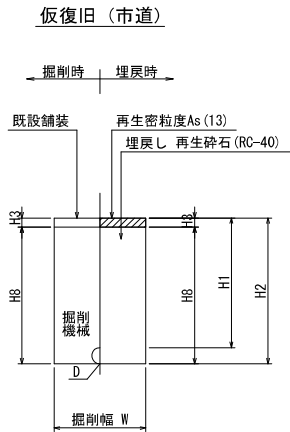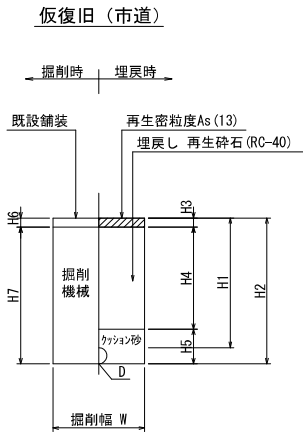

市道（車道）
7スファルト舗装（一般道）

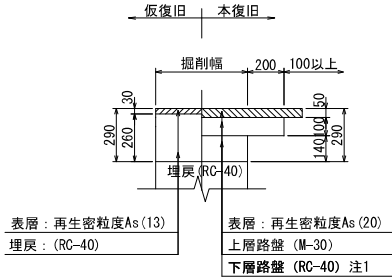


注1) 仮復旧時の埋戻（RC-40）をもって下層路盤（RC-40）と見なす。
注2) 舗装本復旧幅：半幅復旧（W=4.0m以上）、全幅復旧（W=4.0m未満）

項目 土工番号	管種	口径	D	W	H1	H2	H3	H4	H5	H6	H7	H8	土留h/ 支保工段数	備考
①	DCIP-GX	φ200	220	600	800	1120	30	670	420	—	50	—	—	アスファルト舗装 一般
①※	DCIP-GX	φ200	220	600	800	1200	30	670	420	80	50	1150	—	アスファルト舗装 一般
②※	DCIP-GX	φ200	220	600	800	1300	30	670	420	180	50	1250	—	アスファルト舗装 一般
③※	DCIP-GX	φ200	220	600	1170	1490	30	1040	420	—	50	1150	—	アスファルト舗装 一般
④※	DCIP-GX	φ200	220	900	1200	1520	30	1070	420	—	50	1150	2000/1段	アスファルト舗装 一般
⑤※	DCIP-GX	φ200	220	900	1240	1560	30	1110	420	—	50	1150	2000/1段	アスファルト舗装 一般
⑥※	DCIP-GX	φ200	220	900	1390	1710	30	1260	420	—	50	1150	2000/1段	アスファルト舗装 一般
⑦※	DCIP-GX	φ200	220	900	1470	1790	30	1340	420	—	50	1150	2000/1段	アスファルト舗装 一般
⑧※	DCIP-GX	φ200	220	900	1540	1860	30	1410	420	—	50	1150	2500/1段	アスファルト舗装 一般
⑨※	DCIP-GX	φ200	220	900	1560	1880	30	1430	420	—	50	1150	2500/1段	アスファルト舗装 一般
⑩※	DCIP-GX	φ200	220	900	1630	1950	30	1500	420	—	50	1150	2500/1段	アスファルト舗装 一般
⑪※	DCIP-GX	φ200	220	900	2500	2820	30	2370	420	—	50	2250	3000/2段	アスファルト舗装 一般
⑫※	DCIP-K	φ150	169	700	1200	1469	30	1070	369	—	50	1150	—	アスファルト舗装 一般
⑬	DCIP-GX	φ150	169	600	830	1099	30	700	369	—	50	—	—	アスファルト舗装 一般
⑭	DCIP-K	φ150	169	700	1200	1469	30	1070	369	—	50	—	—	アスファルト舗装 一般
⑮	DCIP-GX	φ100	118	600	850	1068	30	720	318	—	50	—	—	アスファルト舗装 一般
⑯※	DCIP-GX	φ100	118	600	850	1200	30	720	318	132	50	1150	—	アスファルト舗装 一般
⑰	DCIP-GX	φ75	93	600	860	1053	30	730	293	—	50	—	—	アスファルト舗装 一般
⑱※	DCIP-GX	φ75	93	600	860	1200	30	730	293	147	50	1150	—	アスファルト舗装 一般
⑲※	HPPE	φ100	125	600	800	1025	30	670	325	—	50	750	—	アスファルト舗装 一般
⑳※	HPPE	φ100	125	600	1150	1375	30	1020	325	—	50	950	—	アスファルト舗装 一般
㉑	HPPE/HIVP	φ50以下	63	600	800	963	30	670	263	—	50	—	—	アスファルト舗装 一般
㉒※	HPPE/HIVP	φ50以下	63	600	800	1200	30	670	263	237	50	1150	—	アスファルト舗装 一般
㉓※	HPPE/HIVP	φ50以下	63	900	1400	1563	30	1270	263	—	50	1150	2000/1段	アスファルト舗装 一般
㉔※	DCIP-K	φ200	220	750	800	1200	30	670	420	80	50	1150	—	アスファルト舗装 一般
㉕	撤去のみ	φ200	—	600	—	1200	30	1170	—	—	50	1150	—	アスファルト舗装 一般

注1) 識別マーカ―は工区の起終点、給水を含めた分岐、曲がり、及び最低30m毎に設置する。
注2) 識別マーカ―を設置した位置の地表面に明示ピンを設置する。
注3) 土工番号に※が付く路線は既設管撤去を伴う路線を示す。
注4) 既設管接続部について、既設管天上10cmからは人力掘削とする。
注5) 鉄製部には、ポリエチレンスリーブを設置する。


仮復旧（市道）

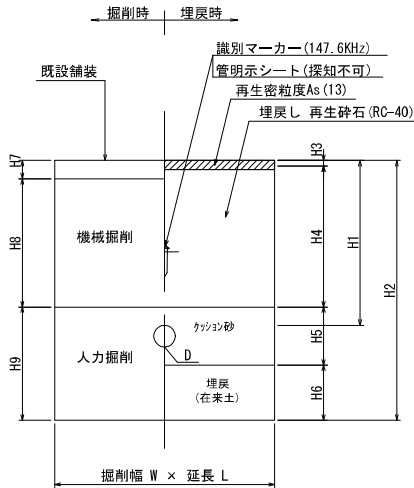

項目 土工番号	管種	口径	D	W	L	H1	H2	H3	H4	H5	H6	H7	H8	H9	土留h/ 支保工段数	備考
A	不排水T字管	φ150	169	1200	1000	1200	1669	30	1070	369	200	50	1050	569	2000/1段	アスファルト舗装 一般
B	不排水仕切弁	φ150	169	1200	1300	1200	1569	30	1070	369	100	50	1050	469	2000/1段	アスファルト舗装 一般

工事名	市道安部田赤目滝線配水管φ150mmほか更新工事		
図面名	土工定規図・路面復旧標準構造図		
施工場所	矢川ほか 地内		
縮尺	S = NO SCALE		図面番号
設計年月日	令和 4 年 12 月		29／39
名 張 市 上 下 水 道 部			

舗装復旧平面図 -1 S=1／500

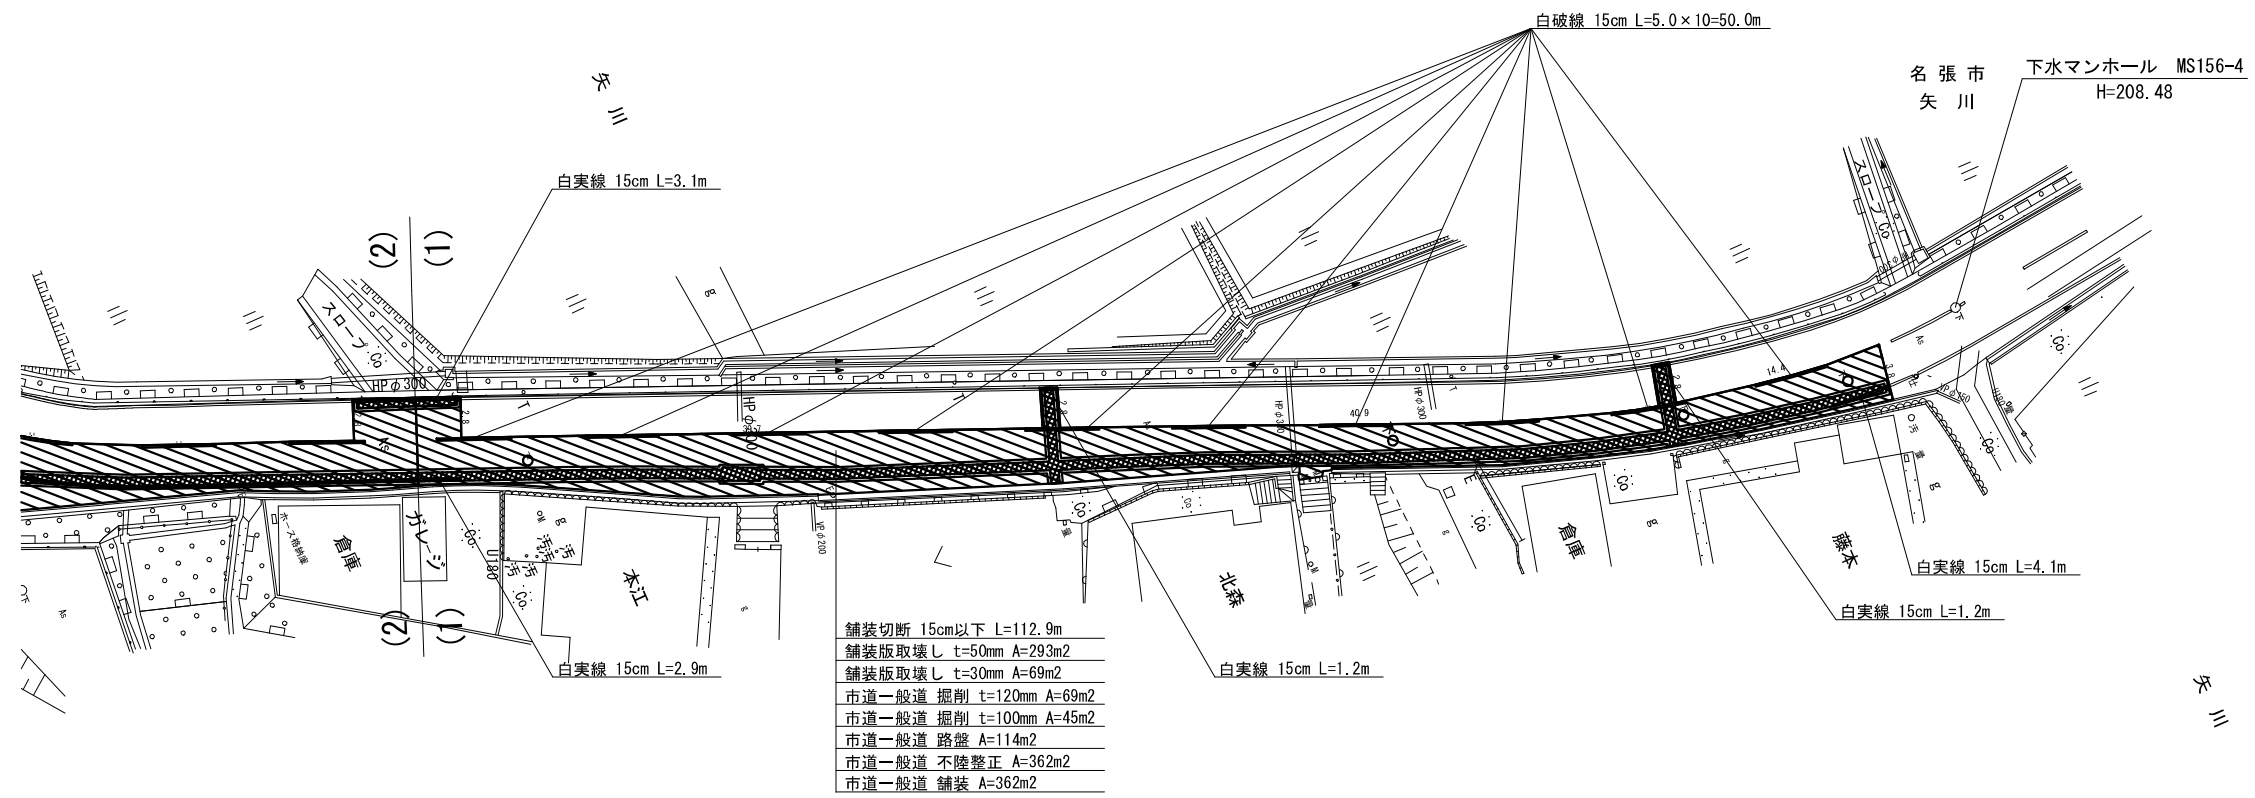

集計表1 舗装切断

区分	規格	数量 [m]	備考
昼間	As t≦15cm	112.9	-

集計表2 舗装版取壊し

区分	規格	数量 [m2]	備考
昼間	BH0. 2m3 As t≦10cm	292	t=50mm (下水控除：MH-4箇所=1m2)
昼間	BH0. 2m3 As t≦10cm	69	t=30mm

集計表3 掘削（路盤撤去）

道路種別	区分	規格	数量 [m3]	備考
アスファルト舗装 市道一般道	昼間	BH0. 2m3	8	面積：69m2 t=120mm
アスファルト舗装 市道一般道	昼間	BH0. 2m3	5	面積：45m2 t=100mm
合計		BH0. 2m3	13	
		-	-	

集計表4 路盤

道路種別	区分	規格	数量 [m2]	備考
アスファルト舗装 市道一般道	昼間	施工幅 1.8m未満	114	上層 t=100mm

集計表5 不陸整正

区分	規格	数量 [m2]	備考
昼間	施工幅 1.8m以上	361	- (下水控除：MH-4箇所=1m2)

集計表6 舗装

道路種別	区分	規格	数量 [m2]	備考
アスファルト舗装 市道一般道	昼間	t≦5cm	361	表層 t=50mm (下水控除：MH-4箇所=1m2)

集計表7 区画線

区分	規格	数量 [m]	備考
昼間	白破線 15cm	50.0	-
昼間	白実線 15cm	12.5	-

工事名	市道安部田赤目滝線配水管φ150mmほか更新工事		
図面名	舗装復旧平面図 -1		
施工場所	矢川ほか 地内		
縮尺	S = 1 : 500		図面番号
設計年月日	令和 4 年 12 月		30 / 39
名 張 市 上 下 水 道 部			

$S=1/500$



区分	規格	数量 [m]	備考
昼間	As t≤15cm	143.3	-

区分	規格	数量 [m2]	備考
昼間	BH0. 2m3 As t≤10cm	470	t=50mm
昼間	BH0. 2m3 As t≤10cm	90	t=30mm

道路種別	区分	規格	数量 [m3]	備考
アスファルト舗装 市道一般道	昼間	BH0. 2m3	11	面積：90m2 t=120mm
アスファルト舗装 市道一般道	昼間	BH0. 2m3	6	面積：59m2 t=100mm
	合計	BH0. 2m3	17	
		-	-	

道路種別	区分	規格	数量 [m2]	備考
アスファルト舗装 市道一般道	昼間	施工幅 1.8m未満	149	上層 t=100mm


区分	規格	数量 [m2]	備考
昼間	施工幅 1.8m以上	560	-

道路種別	区分	規格	数量 [m2]	備考
アスファルト舗装 市道一般道	昼間	t≤5cm	560	表層 t=50mm

区分	規格	数量 [m]	備考
屋間	白破線 15cm	65.0	-
屋間	白実線 15cm	125.9	-
屋間	記号・文字(黄) 15cm換算	4.0	-

工事名	市道安部田赤目滝線配水管φ150mmほか更新工事		
図面名	舗装復旧平面図 -2		
施工場所	矢川ほか 地内		
縮尺	S = 1 : 500		図面番号
設計年月日	令和 4 年 12 月		31 / 39
名 張 市 上 下 水 道 部			

舗装復旧平面図 -3 S=1／500

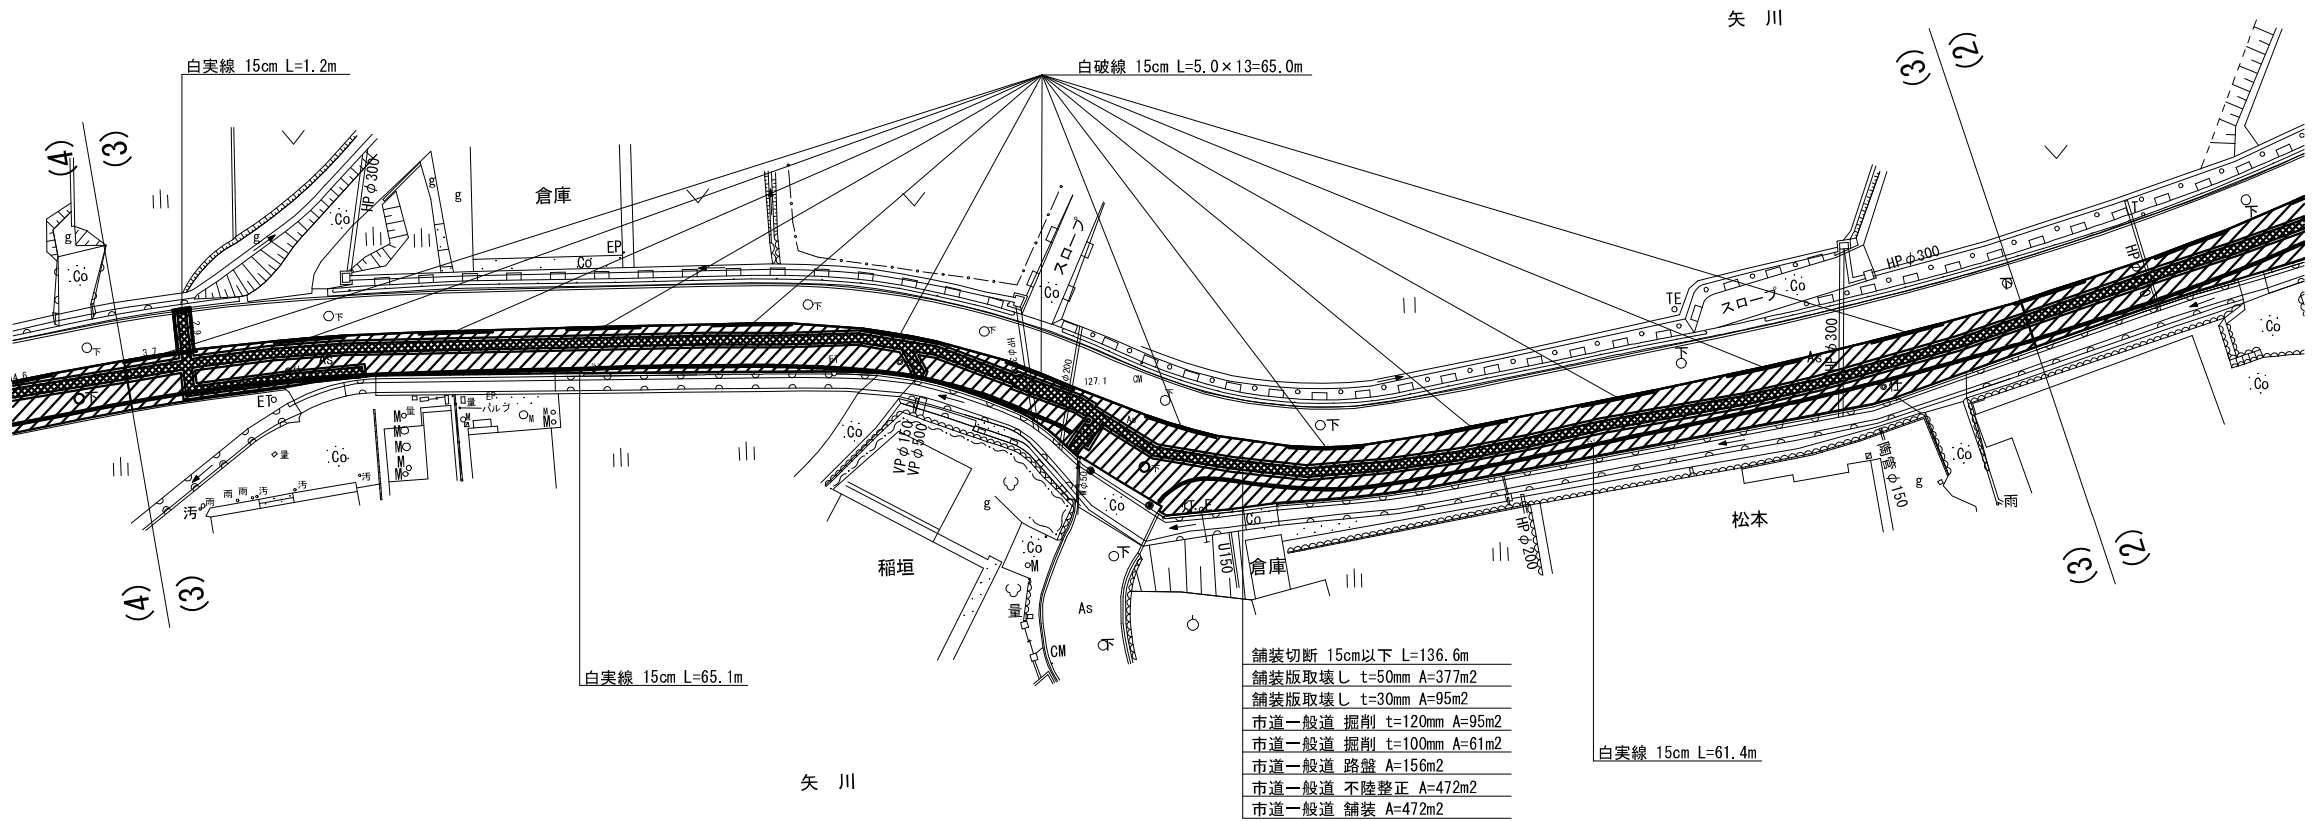

集計表1 舗装切断

区分	規格	数量 [m]	備考
昼間	As t≦15cm	136.6	-

集計表2 舗装版取壊し

区分	規格	数量 [m2]	備考
昼間	BH0. 2m3 As t≦10cm	377	t=50mm (下水控除：MH-1箇所=控除無)
昼間	BH0. 2m3 As t≦10cm	95	t=30mm

集計表3 掘削（路盤撤去）

道路種別	区分	規格	数量 [m3]	備考
アスファルト舗装 市道一般道	昼間	BH0. 2m3	11	面積：95m2 t=120mm
アスファルト舗装 市道一般道	昼間	BH0. 2m3	6	面積：61m2 t=100mm
合計		BH0. 2m3	17	
		-	-	

集計表4 路盤

道路種別	区分	規格	数量 [m2]	備考
アスファルト舗装 市道一般道	昼間	施工幅 1.8m未満	156	上層 t=100mm

集計表5 不陸整正

区分	規格	数量 [m2]	備考
昼間	施工幅 1.8m以上	472	- (下水控除：MH-1箇所=控除無)

集計表6 舗装

道路種別	区分	規格	数量 [m2]	備考
アスファルト舗装 市道一般道	昼間	t≦5cm	472	表層 t=50mm (下水控除：MH-1箇所=控除無)


集計表7 区画線

区分	規格	数量 [m]	備考
昼間	白破線 15cm	65.0	-
昼間	白実線 15cm	127.7	-

工事名	市道安部田赤目滝線配水管φ150mmほか更新工事		
図面名	舗装復旧平面図 -3		
施工場所	矢川ほか 地内		
縮尺	S = 1 : 500		図面番号
設計年月日	令和 4 年 12 月		32 / 39
名 張 市 上 下 水 道 部			



舗装復旧平面図 -4 S=1／500

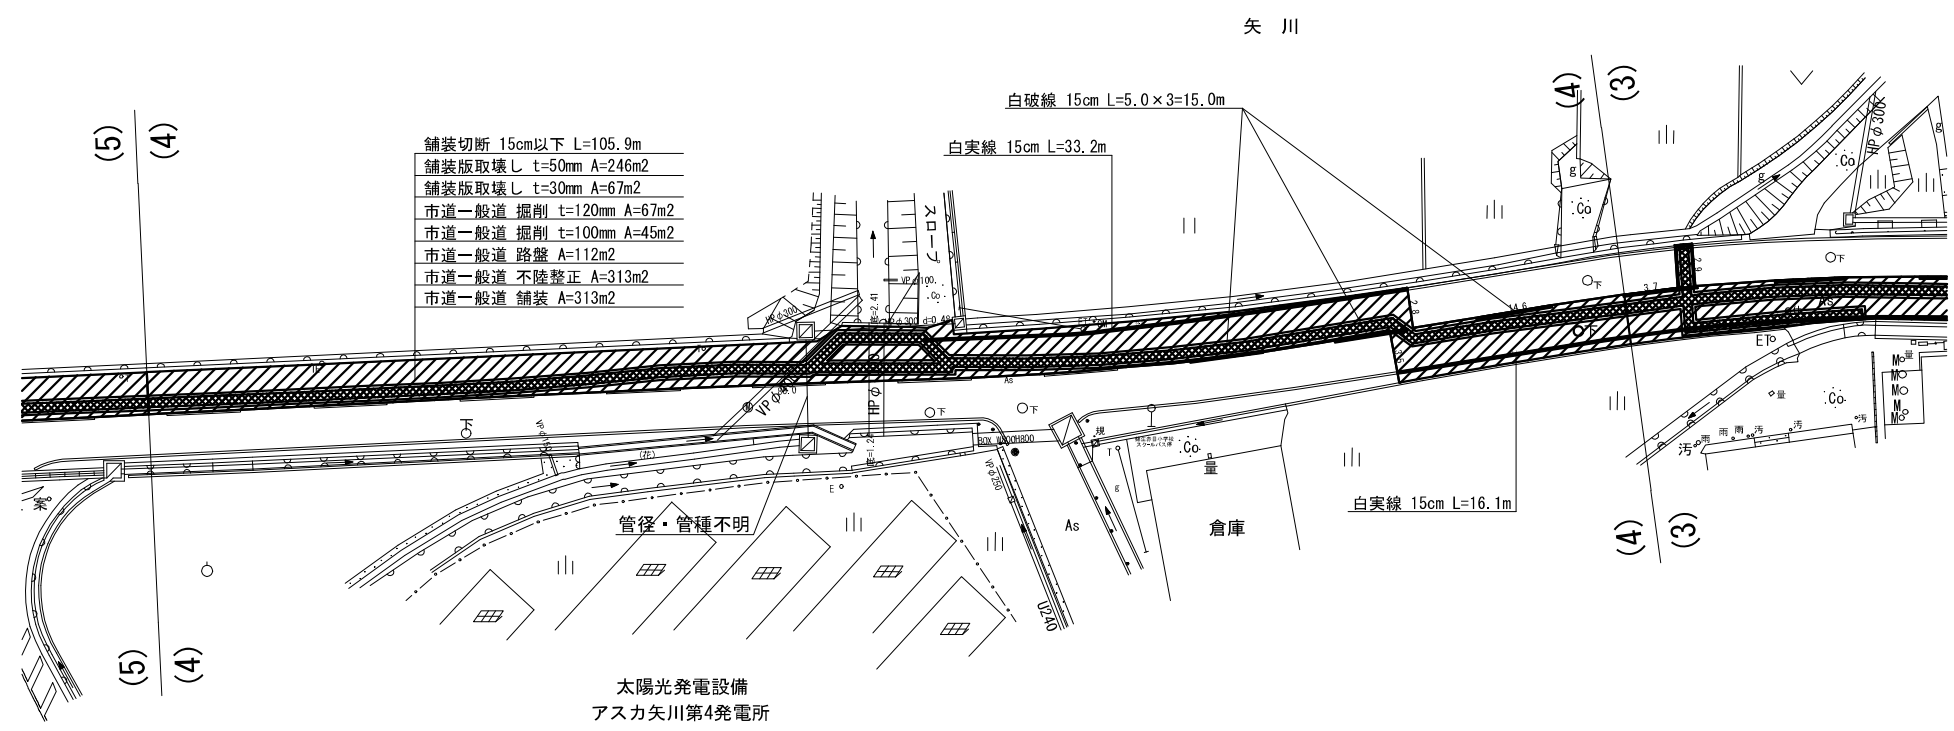

集計表1 舗装切断

区分	規格	数量 [m]	備考
昼間	As t≦15cm	105.9	-

集計表2 舗装版取壊し

区分	規格	数量 [m2]	備考
昼間	BH0. 2m3 As t≦10cm	246	t=50mm (下水控除：MH-1箇所=控除無)
昼間	BH0. 2m3 As t≦10cm	67	t=30mm

集計表3 掘削（路盤撤去）

道路種別	区分	規格	数量 [m3]	備考
アスファルト舗装 市道一般道	昼間	BH0. 2m3	8	面積：67m2 t=120mm
アスファルト舗装 市道一般道	昼間	BH0. 2m3	5	面積：45m2 t=100mm
合計		BH0. 2m3	13	
		-	-	

集計表4 路盤

道路種別	区分	規格	数量 [m2]	備考
アスファルト舗装 市道一般道	昼間	施工幅 1.8m未満	112	上層 t=100mm

集計表5 不陸整正

区分	規格	数量 [m2]	備考
昼間	施工幅 1.8m以上	313	- (下水控除：MH-1箇所=控除無)

集計表6 舗装

道路種別	区分	規格	数量 [m2]	備考
アスファルト舗装 市道一般道	昼間	t≦5cm	313	表層 t=50mm (下水控除：MH-1箇所=控除無)

集計表7 区画線

区分	規格	数量 [m]	備考
昼間	白破線 15cm	15.0	-
昼間	白実線 15cm	49.3	-

工事名	市道安部田赤目滝線配水管φ150mmほか更新工事		
図面名	舗装復旧平面図 -4		
施工場所	矢川ほか 地内		
縮尺	S = 1 : 500		図面番号
設計年月日	令和 4 年 12 月		33／39
名 張 市 上 下 水 道 部			

鋪裝復旧平面図 -5 S=1/500



区分	規格	数量 [m]	備考
昼間	As t≤15cm	159.3	-

区分	規格	数量 [m2]	備考
昼間	BH0. 2m3 As t≤10cm	292	t=50mm
昼間	BH0. 2m3 As t≤10cm	97	t=30mm

道路種別	区分	規格	数量 [m3]	備考
アスファルト舗装 市道一般道	昼間	BH0. 2m3	12	面積：97m2 t=120mm
アスファルト舗装 市道一般道	昼間	BH0. 2m3	6	面積：63m2 t=100mm
		合計	BH0. 2m3	18
			-	-

道路種別	区分	規格	数量 [m2]	備考
アスファルト舗装 市道一般道	昼間	施工幅 1.8m未満	160	上層 t=100mm

区分	規格	数量 [m2]	備考
昼間	施工幅 1.8m以上	389	- (下水控除：MH-1箇所=控除無)

道路種別	区分	規格	数量 [m2]	備考
アスファルト舗装 市道一般道	昼間	t ≤ 5cm	389	表層 t=50mm (下水控除: MH-1箇所=控除無)

区分	規格	数量 [m]	備考
昼間	白破線 15cm	18.3	-
昼間	白実線 15cm	36.5	-
昼間	記号・文字(黄) ストップ マーク	1箇所	-

工事名	市道安部田赤目滝線配水管φ150mmほか更新工事	
図面名	舗装復旧平面図 -5	
施工場所	矢川ほか 地内	
縮尺	S = 1 : 500	図面番号
設計年月日	令和 4 年 12 月	34 / 39
名 張 市 上 下 水 道 部		




集計表2 舗装版取壊し


集計表3 掘削（路盤撤去）集計表4 路盤集計表5 不陸整正

集計表6 舗装

工事名	市道安部田赤目滝線配水管φ150mmほか更新工事		
図面名	舗装復旧平面図 -6		
施工場所	矢川ほか 地内		
縮尺	S = 1 : 500	図面番号	
設計年月日	令和 4 年 12 月	35 / 39	
名 張 市 上 下 水 道 部			

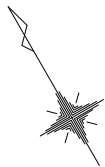

舗装復旧平面図 -7 S=1／500

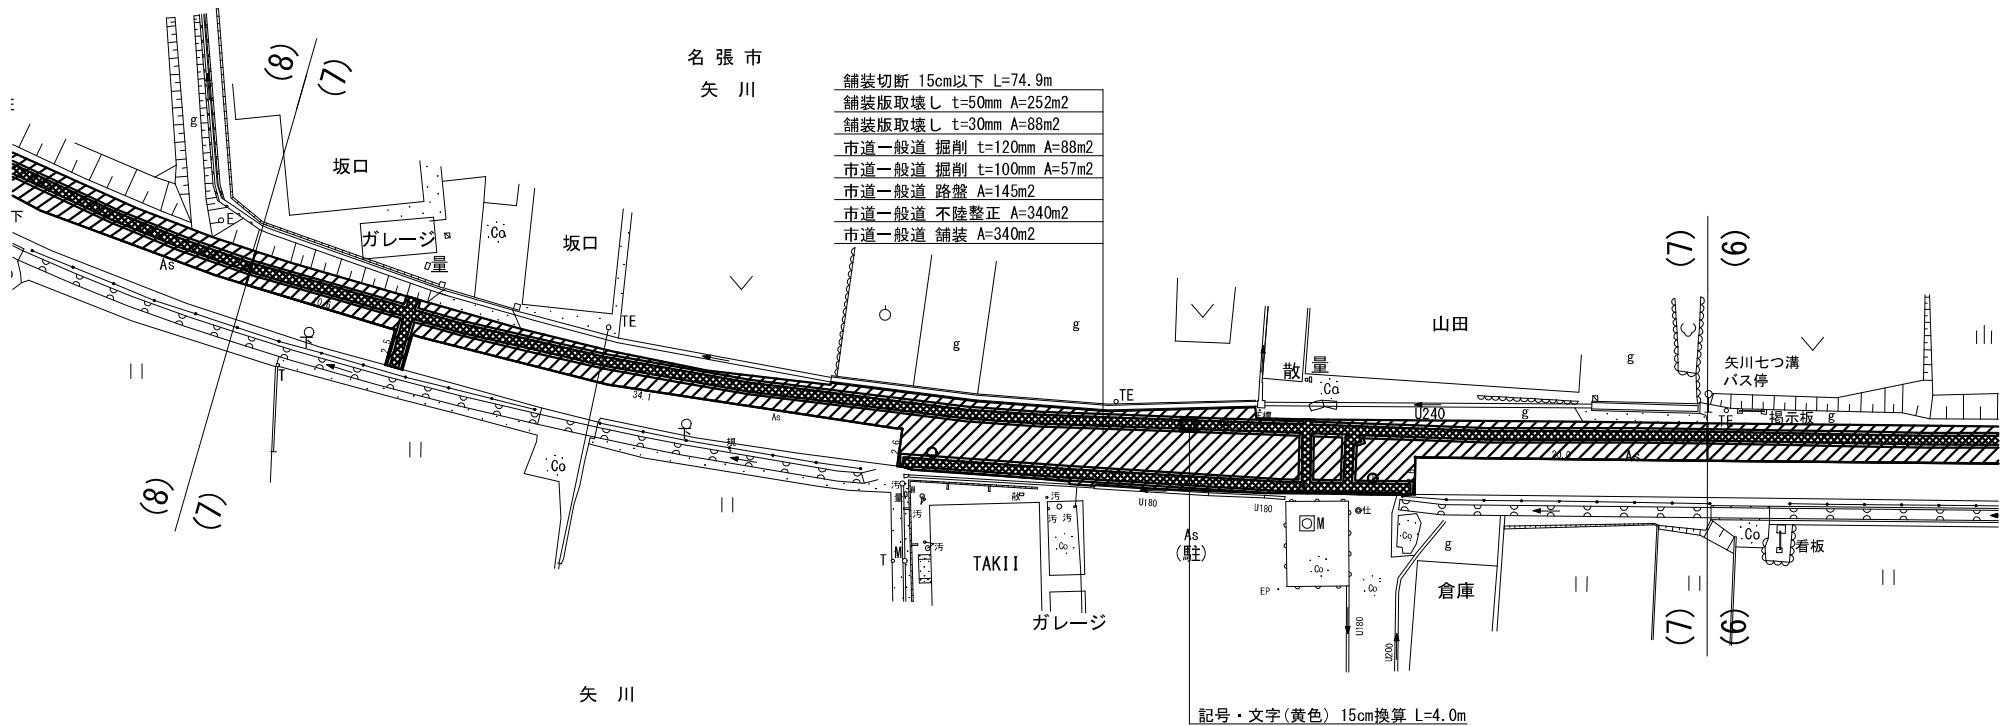

集計表1 舗装切断

区分	規格	数量 [m]	備考
昼間	As t≦15cm	74.9	-

集計表2 舗装版取壊し

区分	規格	数量 [m2]	備考
昼間	BH0. 2m3 As t≦10cm	251	t=50mm (下水控除：MH-2箇所=1m2)
昼間	BH0. 2m3 As t≦10cm	88	t=30mm

集計表3 掘削（路盤撤去）

道路種別	区分	規格	数量 [m3]	備考
アスファルト舗装 市道一般道	昼間	BH0. 2m3	11	面積：88m2 t=120mm
アスファルト舗装 市道一般道	昼間	BH0. 2m3	6	面積：57m2 t=100mm
合計		BH0. 2m3	17	
		-	-	

集計表4 路盤

道路種別	区分	規格	数量 [m2]	備考
アスファルト舗装 市道一般道	昼間	施工幅 1.8m未満	145	上層 t=100mm

集計表5 不陸整正

区分	規格	数量 [m2]	備考
昼間	施工幅 1.8m以上	339	- (下水控除：MH-2箇所=1m2)

集計表6 舗装


道路種別	区分	規格	数量 [m2]	備考
アスファルト舗装 市道一般道	昼間	t≦5cm	339	表層 t=50mm (下水控除：MH-2箇所=1m2)

集計表7 区画線

区分	規格	数量 [m]	備考
昼間	記号・文字(黄) 15cm換算	4.0	-

工事名	市道安部田赤目滝線配水管φ150mmほか更新工事		
図面名	舗装復旧平面図 -7		
施工場所	矢川ほか 地内		
縮尺	S = 1 : 500		図面番号
設計年月日	令和 4 年 12 月		36／39
名 張 市 上 下 水 道 部			

舗装復旧平面図 -8 S=1／500

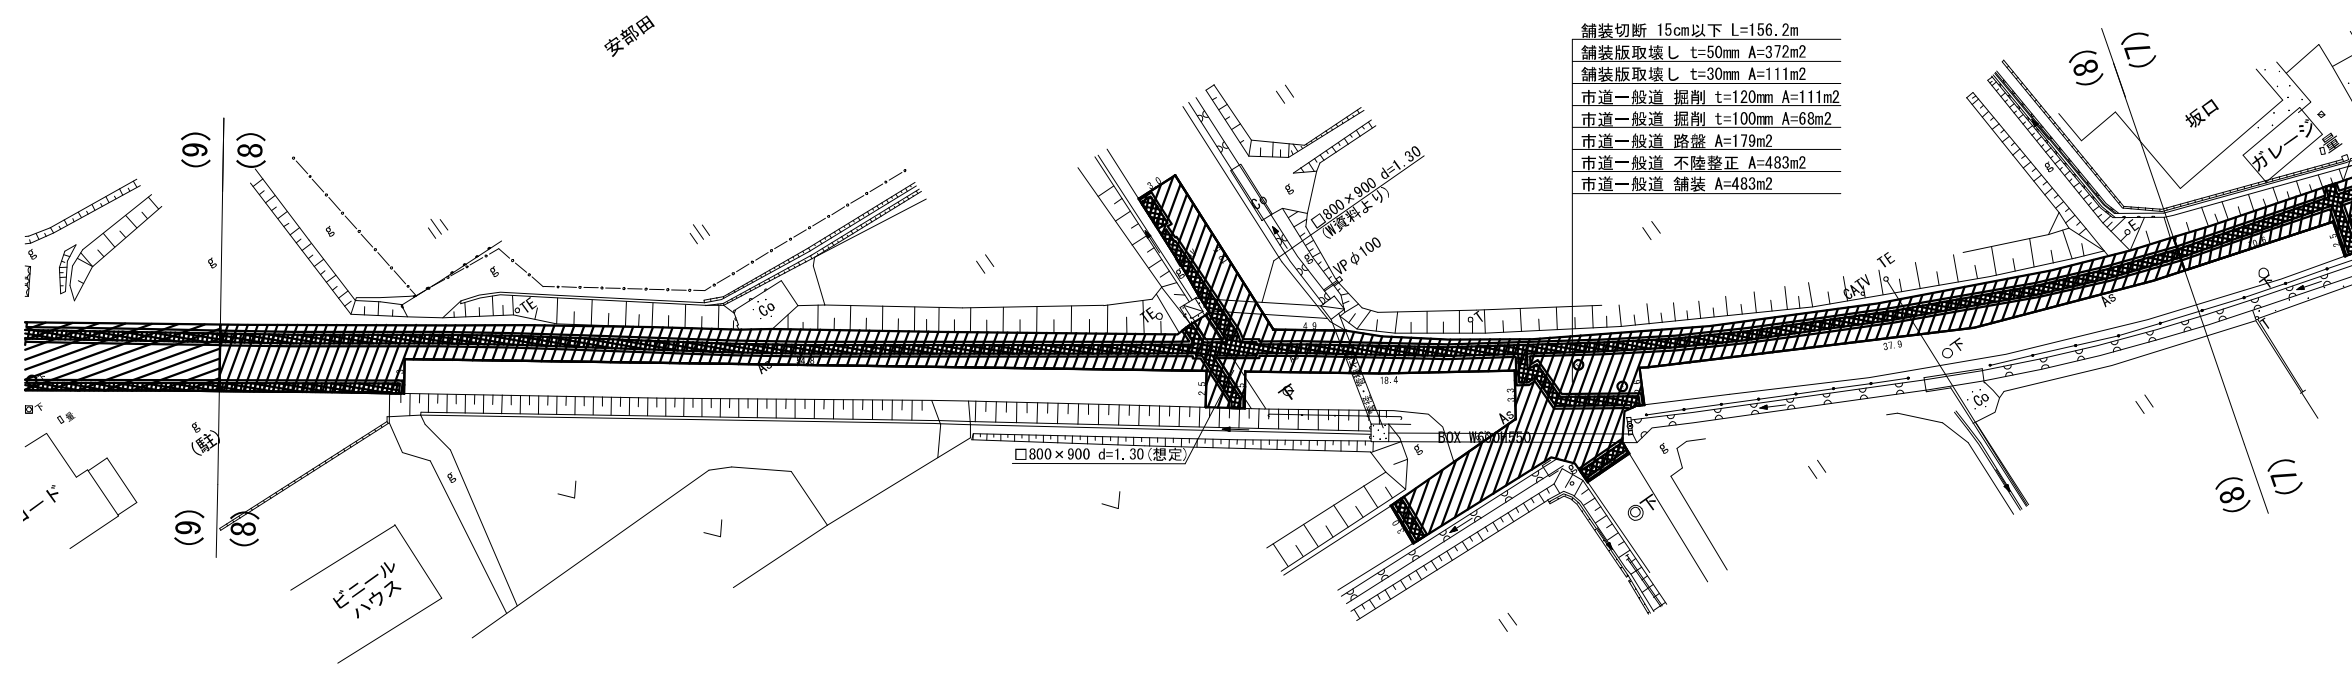

集計表1 舗装切断

区分	規格	数量 [m]	備考
昼間	As t≦15cm	156.2	-

集計表2 舗装版取壊し

区分	規格	数量 [m2]	備考
昼間	BH0. 2m3 As t≦10cm	371	t=50mm (下水控除：MH-2箇所=1m2)
昼間	BH0. 2m3 As t≦10cm	111	t=30mm

集計表3 掘削（路盤撤去）

道路種別	区分	規格	数量 [m3]	備考
アスファルト舗装 市道一般道	昼間	BH0. 2m3	13	面積：111m2 t=120mm
アスファルト舗装 市道一般道	昼間	BH0. 2m3	7	面積：68m2 t=100mm
合計		BH0. 2m3	20	
		-	-	

集計表4 路盤

道路種別	区分	規格	数量 [m2]	備考
アスファルト舗装 市道一般道	昼間	施工幅 1.8m未満	179	上層 t=100mm

集計表5 不陸整正


区分	規格	数量 [m2]	備考
昼間	施工幅 1.8m以上	482	- (下水控除：MH-2箇所=1m2)

集計表6 舗装

道路種別	区分	規格	数量 [m2]	備考
アスファルト舗装 市道一般道	昼間	t≦5cm	482	表層 t=50mm (下水控除：MH-2箇所=1m2)

工事名	市道安部田赤目滝線配水管φ150mmほか更新工事		
図面名	舗装復旧平面図 -8		
施工場所	矢川ほか 地内		
縮尺	S = 1 : 500		図面番号
設計年月日	令和 4 年 12 月		37 / 39
名 張 市 上 下 水 道 部			

舗装復旧平面図 -9 S=1／500

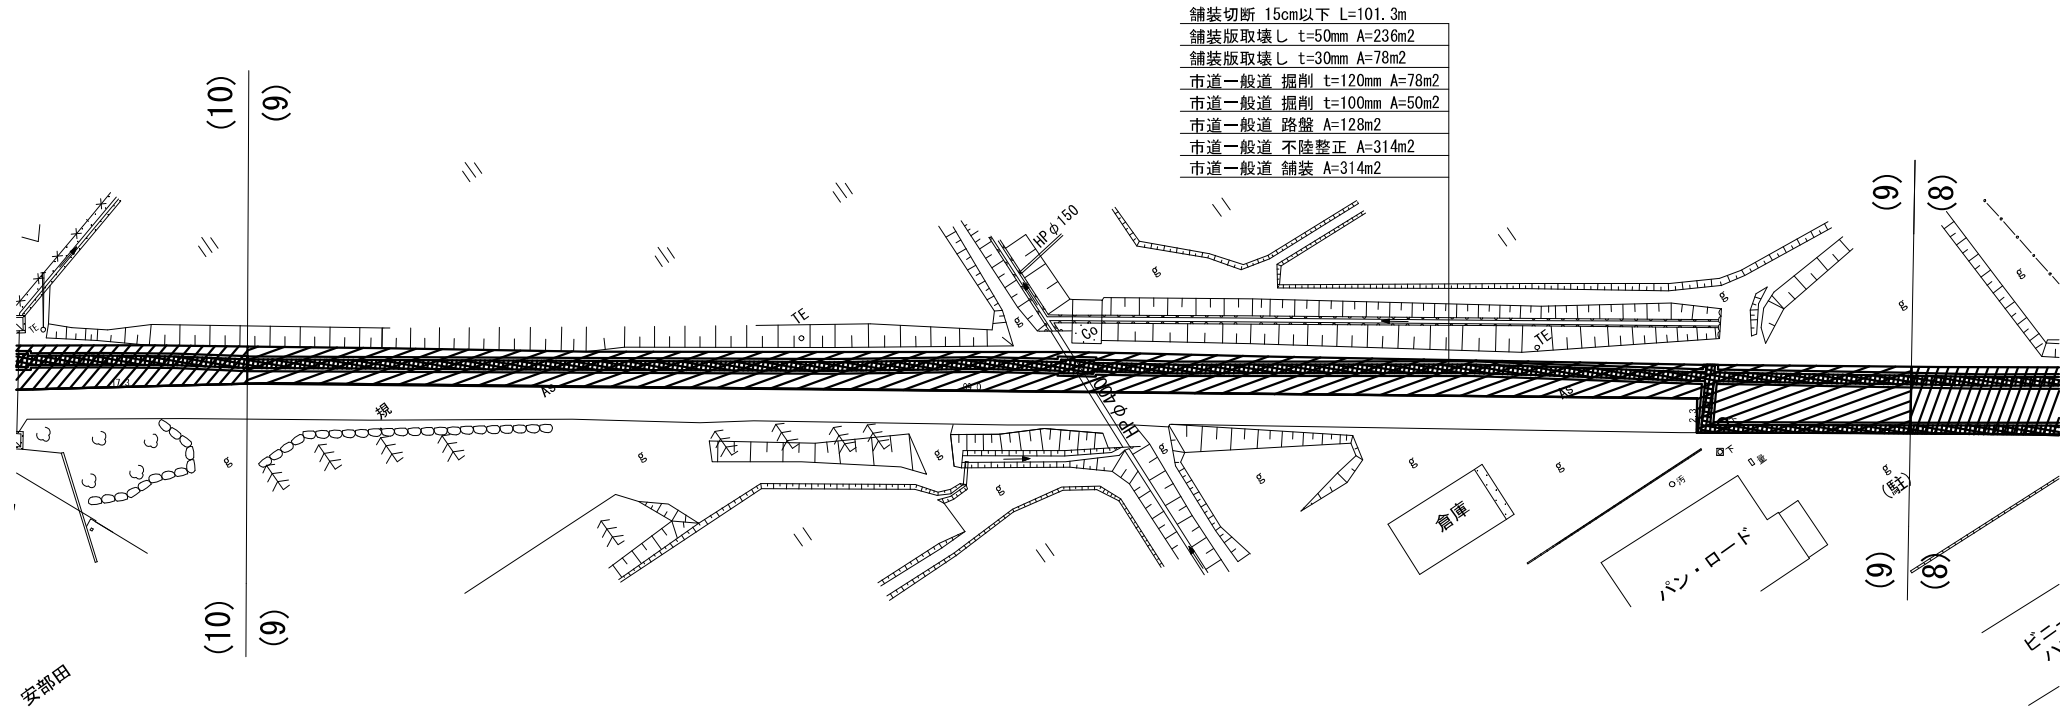

集計表1 舗装切断

区分	規格	数量 [m]	備考
昼間	As t≦15cm	101.3	-

集計表2 舗装版取壊し

区分	規格	数量 [m2]	備考
昼間	BH0. 2m3 As t≦10cm	236	t=50mm (下水控除：MH-1箇所=控除無)
昼間	BH0. 2m3 As t≦10cm	78	t=30mm

集計表3 掘削（路盤撤去）

道路種別	区分	規格	数量 [m3]	備考
アスファルト舗装 市道一般道	昼間	BH0. 2m3	9	面積：78m2 t=120mm
アスファルト舗装 市道一般道	昼間	BH0. 2m3	5	面積：50m2 t=100mm
合計		BH0. 2m3	14	
		-	-	

集計表4 路盤

道路種別	区分	規格	数量 [m2]	備考
アスファルト舗装 市道一般道	昼間	施工幅 1.8m未満	128	上層 t=100mm


集計表5 不陸整正

区分	規格	数量 [m2]	備考
昼間	施工幅 1.8m以上	314	- (下水控除：MH-1箇所=控除無)


集計表6 舗装

道路種別	区分	規格	数量 [m2]	備考
アスファルト舗装 市道一般道	昼間	t≦5cm	314	表層 t=50mm (下水控除：MH-1箇所=控除無)

工事名	市道安部田赤目滝線配水管φ150mmほか更新工事		
図面名	舗装復旧平面図 -9		
施工場所	矢川ほか 地内		
縮尺	S = 1 : 500		図面番号
設計年月日	令和 4 年 12 月		38 / 39
名 張 市 上 下 水 道 部			

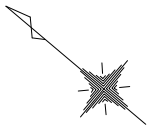

舗装復旧平面図 -10 S=1／500

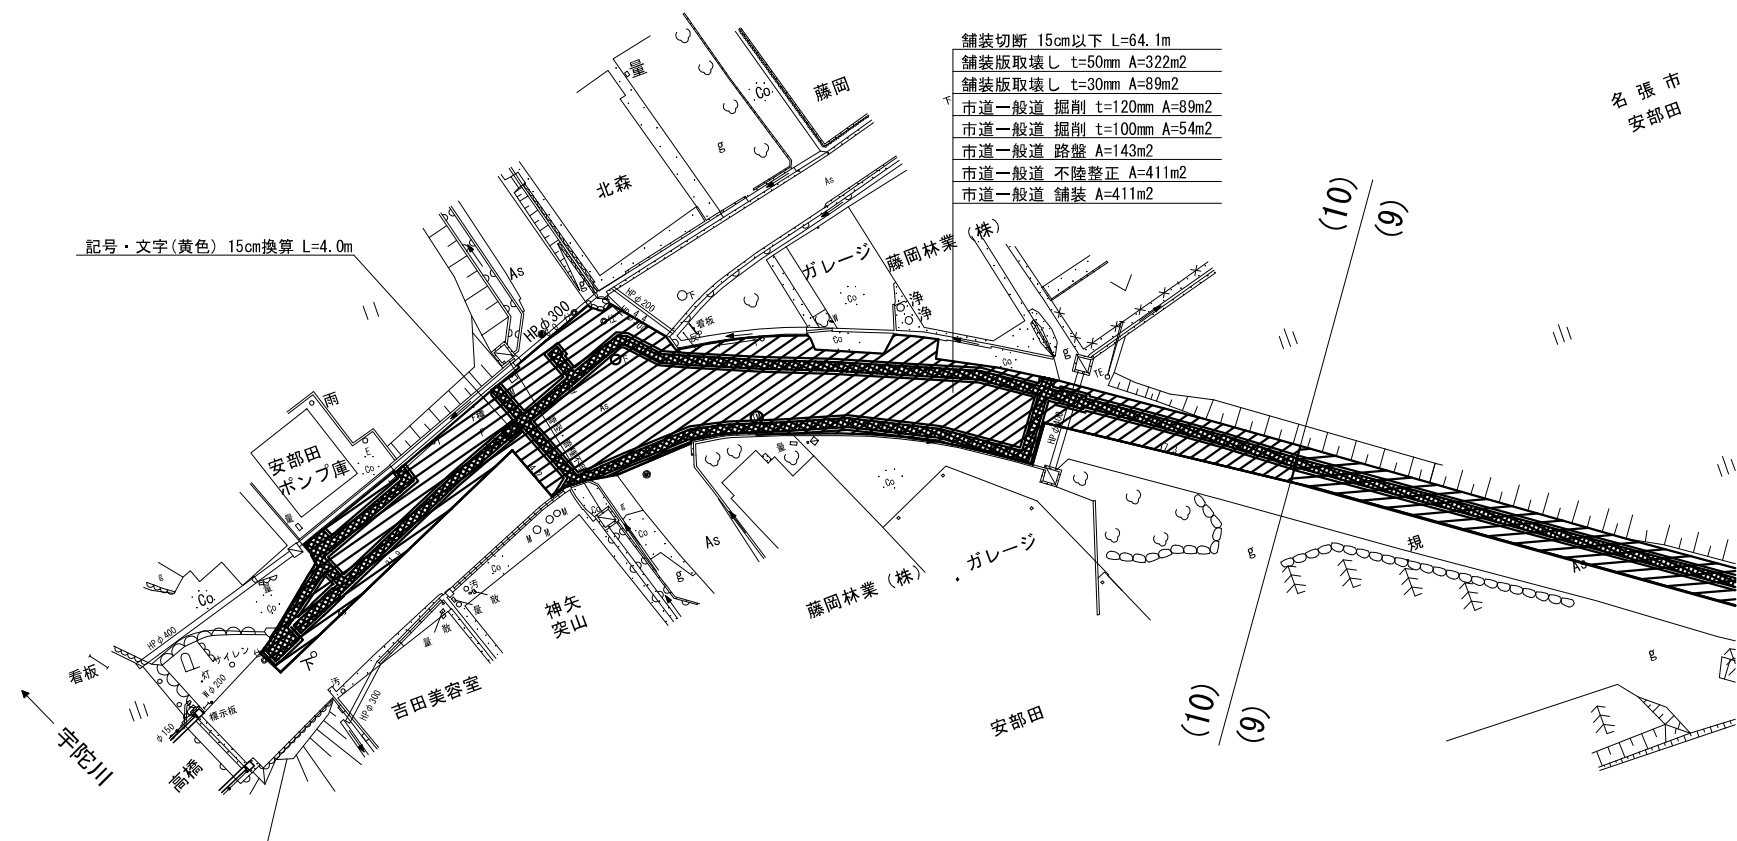

集計表1 舗装切断

区分	規格	数量 [m]	備考
昼間	As t≦15cm	64.1	-

集計表2 舗装版取壊し

区分	規格	数量 [m2]	備考
昼間	BH0. 2m3 As t≦10cm	321	t=50mm (下水・NTT控除：MH-2箇所=1m2)
昼間	BH0. 2m3 As t≦10cm	89	t=30mm

集計表3 掘削（路盤撤去）

道路種別	区分	規格	数量 [m3]	備考
アスファルト舗装 市道一般道	昼間	BH0. 2m3	11	面積：89m2 t=120mm
アスファルト舗装 市道一般道	昼間	BH0. 2m3	5	面積：54m2 t=100mm
合計		BH0. 2m3	16	
		-	-	

集計表4 路盤

道路種別	区分	規格	数量 [m2]	備考
アスファルト舗装 市道一般道	昼間	施工幅 1.8m未満	143	上層 t=100mm

集計表5 不陸整正

区分	規格	数量 [m2]	備考
昼間	施工幅 1.8m以上	410	- (下水・NTT控除：MH-2箇所=1m2)

集計表6 舗装

道路種別	区分	規格	数量 [m2]	備考
アスファルト舗装 市道一般道	昼間	t≦5cm	410	表層 t=50mm (下水・NTT控除：MH-2箇所=1m2)

集計表7 区画線

区分	規格	数量 [m]	備考
昼間	記号・文字(黄) 15cm換算	4.0	-

工事名	市道安部田赤目滝線配水管φ150mmほか更新工事		
図面名	舗装復旧平面図 -10		
施工場所	矢川ほか 地内		
縮尺	S = 1 : 500	図面番号	
設計年月日	令和 4 年 12 月	39 / 39	
名 張 市 上 下 水 道 部			