

[illegible]

特 記	・再利用は現況のままとする。	工事名 つつじが丘小学校児童用トイレ等整備工事			HAKUHO Architect 白鳳アーキテック 株式会社 〒518-0775 三重県名張市希央台5番町109番地 TEL 0595-48-6066 FAX 0595-48-6067 E-mail h.a.t@tuba.ocn.ne.jp	承認			管理建築士	印
						田中 西尾 安井	1級 256630号	査 査 室 数 司		
						図面提出日 2024/03/22				
		図名 機械設備 特記仕様書	縮尺 A2: 1/NS A3: 1/NS	図面番号 M-01						


衛 生 器 具 組 合 せ 表			合 計	管 理 特 別 普 通 教 室 棟								普 通 教 室 棟					
				1 F		2 F		3 F		2 F		3 F		1 F		2 F	
名 称				男子 便所 A	女子 便所 A	男子 便所 A	女子 便所 A	男子 便所 A	女子 便所 A	男子 便所 B	女子 便所 B	男子 便所 B	女子 便所 B	男子 便所 C	女子 便所 C	男子 便所 C	女子 便所 C
洋風便器	BC-P110HA, DQ-PA150CH （ロータンク）, CF-18ALP （暖房便座）, 322-1165-530, A-10476, CF-200S	8												1	3	1	3
暖房便座	CF-18ALJ 固定金具	22	2	4	1	3	1	3	1	3	1	3					
暖房便座	CF-18ASJ 固定金具	1															1
棚付2連紙巻器	CF-63H S （ステンレス製）	42	2	4	2	4	2	4	2	4	2	4	2	4	2	4	4
*衛生器具数量及び型番は参考とし、現場にて確認するものとする。 *既設品（再利用 移設・残置 ）の場合は、図面詳細確認の上、監督員の指示に従うものとする。																	

特 記	・再利用は現況のままとする。	工事名			HAKUHO Architech 白鳳アーキテック 株式会社	1級建築士事務所 登録（三重1ー1987号） 〒518ー0775 三重県名張市希央台5番町109番地 TEL 0595-48-6066 FAX 0595-48-6067 E-mail h.a.t@tuba.ocn.ne.jp			承認			管理建築士		印
		つつじが丘小学校児童用トイレ等整備工事							1級 256630号					
		図名				縮尺			図面提出日			衛生器具表		
		A2 : 1/NS A3 : 1/NS				Mー02						萱室 敦司		

1 階男女便所 A 現 況	A 2 : S = 1 / 1 0 0
	A 3 : S = 1 / 1 4 1

凡例	
既設器具、配管を示す（撤去）	————
既設器具、配管を示す（既設利用）	-----

※既設器具撤去後の取付ビス後は、
シール等にて補修する事

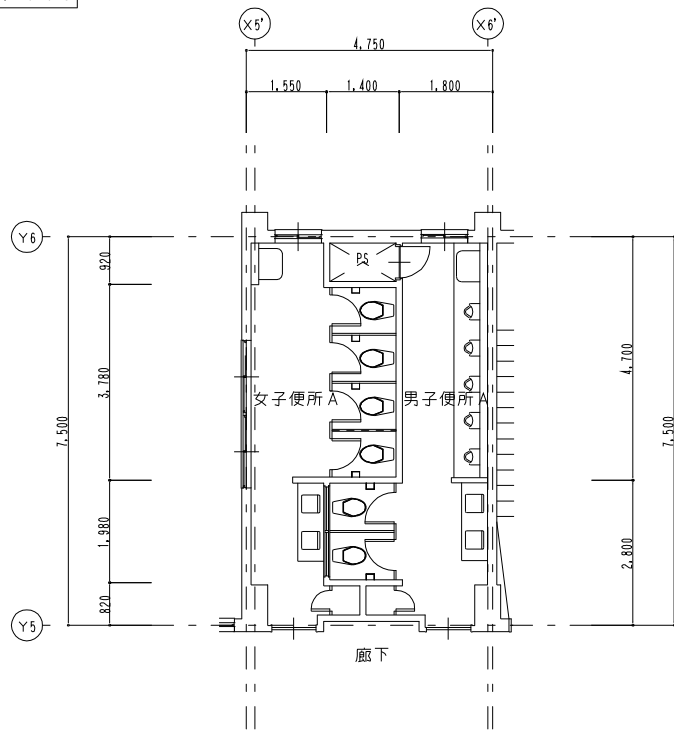


女子便所		既存機器表	
洋風便器	普通便座のみ撤去	4	撤去
紙巻器		4	撤去

男子便所		既存機器表	
洋風便器	普通便座のみ撤去	2	撤去
紙巻器		2	撤去

1 階男女便所 C 現 況	A 2 : S = 1 / 1 0 0
	A 3 : S = 1 / 1 4 1

凡例	
既設配管を示す（撤去）	————
既設配管を示す（残置）	-----
既設配管切断箇所を示す	=
手はつり箇所を示す	○ ☒

- ※撤去排水管は銅管とする。
- 撤去給水管は銅管とする
- ※建築工事にて解体の無い壁内の配管は残置とする(壁面まで配管撤去)
- ※既設器具撤去後の取付品後は、シール等に補修する事

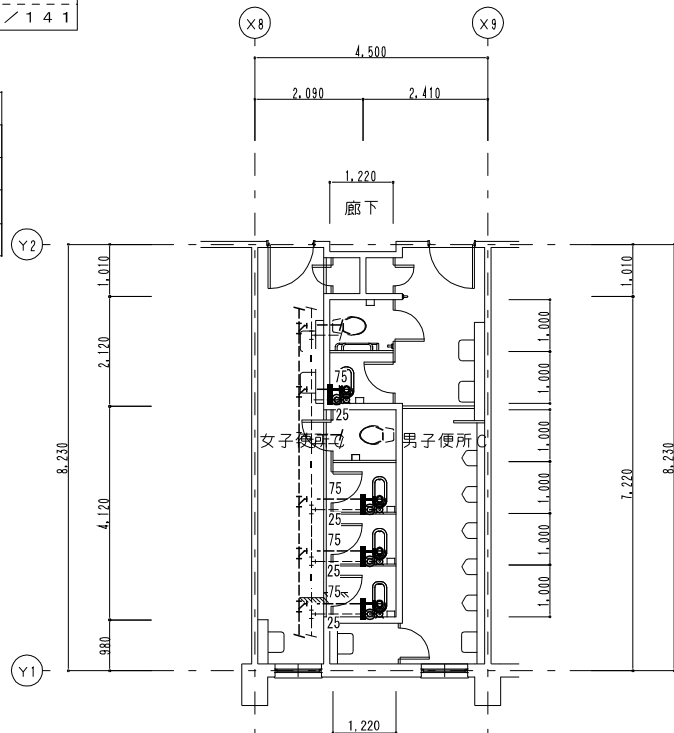


女子便所		既存機器表	
和風便器	フラッシュ共	3	撤去
洋風便器		1	既設再利用
紙巻器		4	撤去

男子 便所	既存機器表		
和風便器	フラッシュ 共	1	撤去
洋風便器		1	既設再利用
紙巻器		2	撤去
手摺類		3	脱着

1 階男女便所 A	A 2 : S = 1 / 1 0 0
改 修 後	A 3 : S = 1 / 1 4 1


凡例	
新設器具、配管を示す	————
既設器具、配管を示す（既設利用）	-----

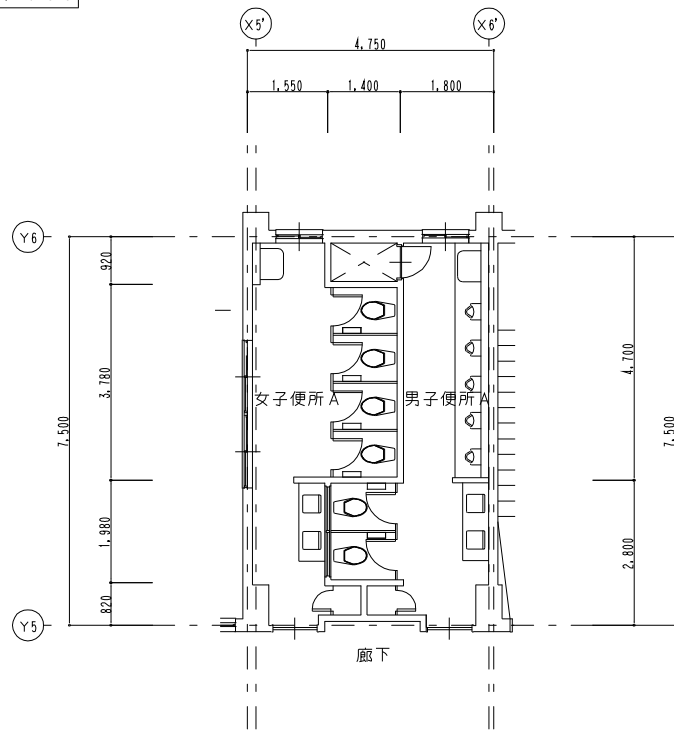

1 階男女便所 C	A 2 : S = 1 / 1 0 0
改 修 後	A 3 : S = 1 / 1 4 1

凡例	
新設配管を示す（撤去）	————
既設配管を示す	-----
既設配管接続箇所を示す	←
コア抜き箇所を示す（鉄筋探索共）	○ ☒

※給水配管貫通部はシール等にて止水処理を行う事

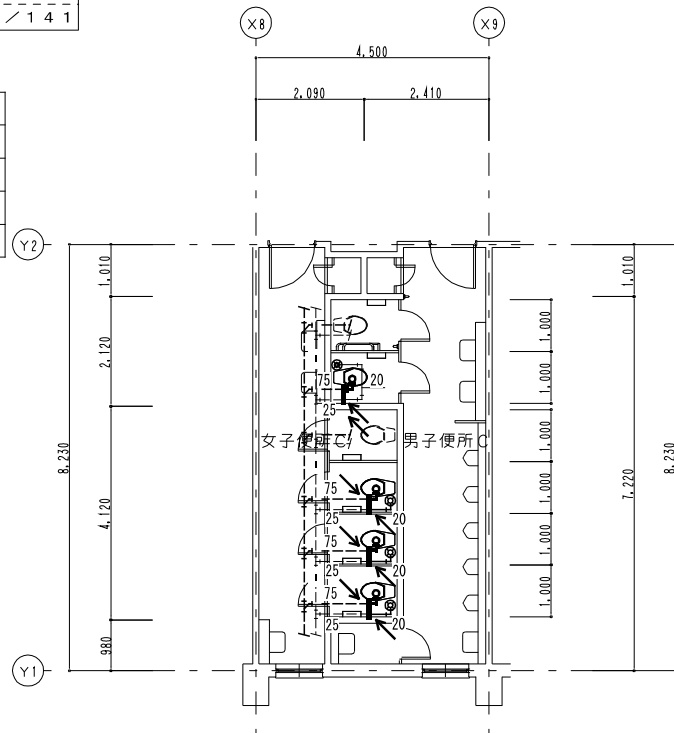


特 記	・再利用は現況のままとする。		工事名		 1級建築士事務所 登録(三重1-1987号) 〒518-0775 三重県名張市希央台5番町109番地 TEL 0595-48-6066 FAX 0595-48-6067 E-mail h.a.t@tuba.ocn.ne.jp		承認		管理建築士		印			
			つつじが丘小学校児童用トイレ等整備工事						田中 西尾 安井		1級 256630号		萱室	
			図名 管理特別普通教室棟1階A便所・普通教室棟1階C便所平面図				縮尺							
			現況・改修後				A2: 1/100 A3: 1/141		図面番号		M-03			
								図面提出日		2024/03/22				



2 階男女便所 C 現 況	A 2 : S = 1 / 1 0 0
	A 3 : S = 1 / 1 4 1

凡例	
既設配管を示す（撤去）	————
既設配管を示す（残置）	-----
既設配管切断箇所を示す	=
手はつり箇所を示す	○ ⊠

- ※撤去排水管は鋼管管とする。
- ※撤去給水管は鋼管とする
- ※建築工事にて解体の無い壁内の配管は残置とする(壁面まで配管撤去)
- ※既設器具撤去後の取付ビス後は、シール等にて補修する事

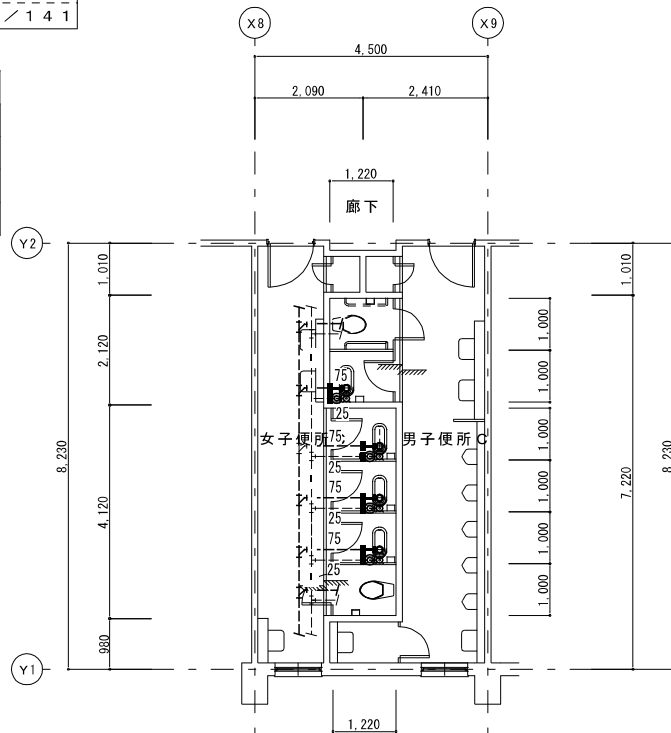


女子便所	既存機器表		
和風便器	フラッシュ共	3	撤去
洋風便器	普通便座のみ撤去	1	撤去
紙巻器		4	撤去

男子便所	既存機器表		
和風便器	フラッシュ共	1	撤去
洋風便器		1	既設再利用
紙巻器		2	撤去
手摺類		1	脱着

2階男女便所C	A 2 : S = 1 / 1 0 0
改 修 後	A 3 : S = 1 / 1 4 1

凡例	
新設配管を示す（撤去）	———
既設配管を示す	-----
既設配管接続箇所を示す	←
コア抜き箇所を示す（鉄筋探索共）	○ ☒

※給水配管貫通部はシール等にて止水処理を行う事

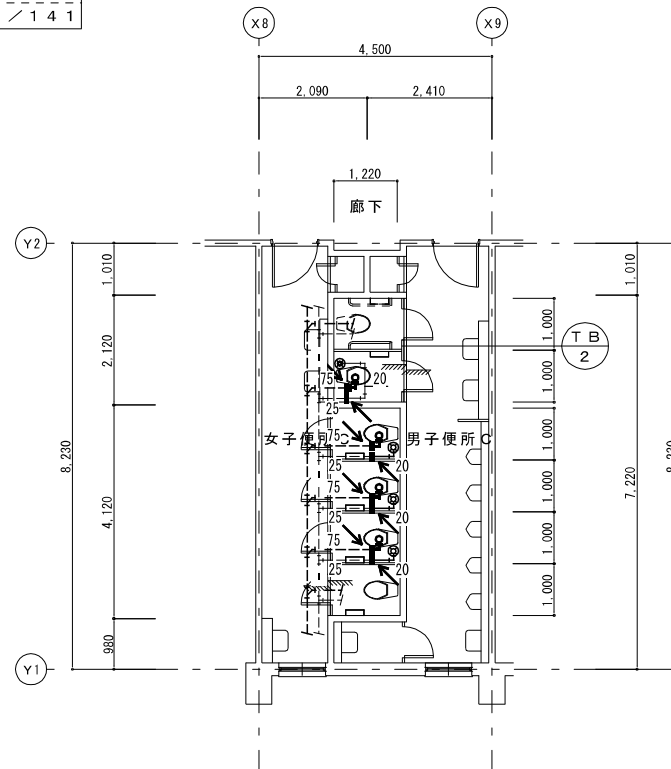


特 記	・再利用は現況のままとする。	工事名	つつじが丘小学校児童用トイレ等整備工事			 1級建築士事務所 登録(三重1-1987号) 〒518-0775 三重県名張市希央台5番町109番地 TEL 0595-48-6066 FAX 0595-48-6067 E-mail h.a.t@tuba.on.ne.jp 白鳳アーキテック 株式会社	承認	管理建築士	印
							田中 西尾 安井 1級 256630号	菅室	
							図面提出日 2024/03/22		菅室 敬司
		図名	普通教室棟 2階C便所平面図(2)	縮尺	A2:1/100 A3:1/141	図面番号	M-05		
			現況・改修後						

3 階男女便所 A 現 況	A 2 : S = 1 / 1 0 0
	A 3 : S = 1 / 1 4 1

凡例	
既設器具、配管を示す（撤去）	————
既設器具、配管を示す（既設利用）	-----

※既設器具撤去後の取付ビス後は、
シール等にて補修する事

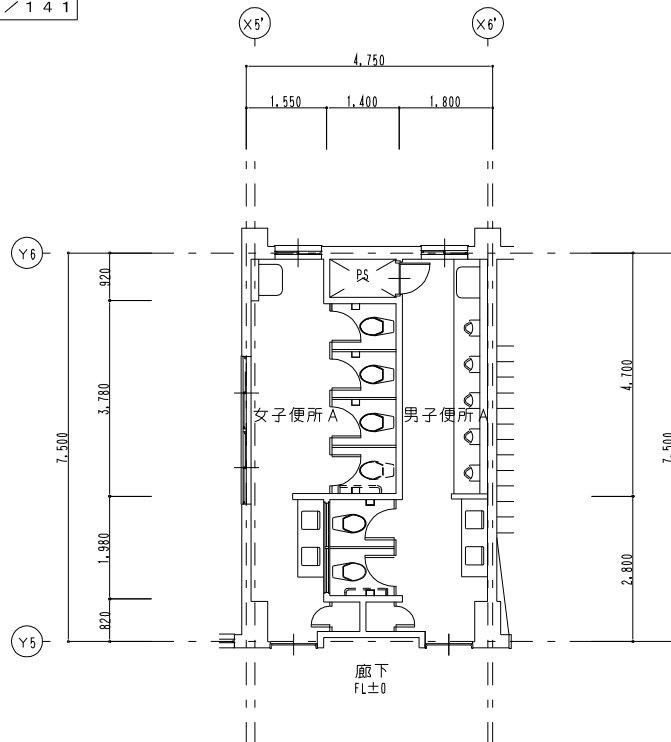


女子便所		既存機器表	
洋風便器	普通便座のみ撤去	3	撤去
紙巻器		4	撤去

男子便所		既存機器表	
洋風便器	普通便座のみ撤去	1	撤去
紙巻器		2	撤去

3 階男女便所 B 現 況	A 2 : S = 1 / 1 0 0
	A 3 : S = 1 / 1 4 1

凡例	
既設器具、配管を示す（撤去）	————
既設器具、配管を示す（既設利用）	-----

※既設器具撤去後の取付ビス後は、
シール等にて補修する事

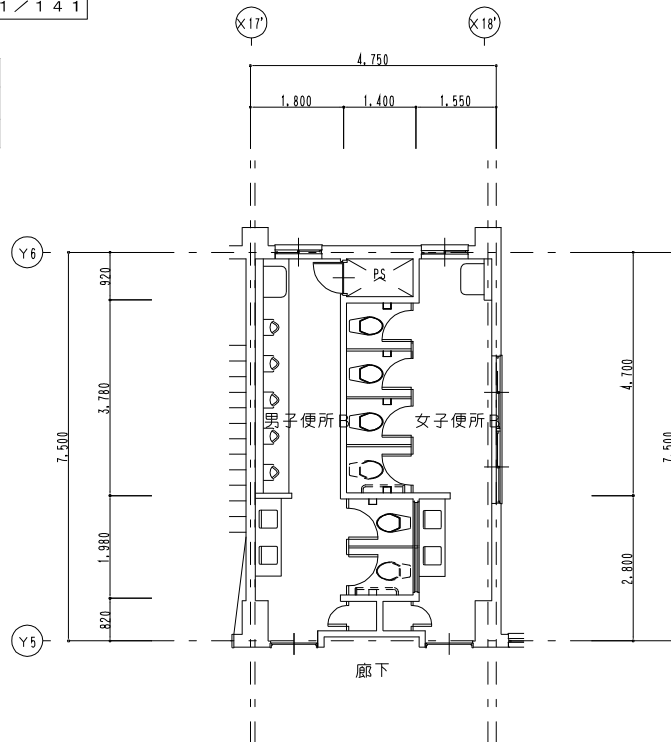


男子便所		既存機器表	
洋風便器	普通便座のみ撤去	1	撤去
紙巻器		2	撤去

女子便所		既存機器表	
洋風便器	普通便座のみ撤去	3	撤去
紙巻器		4	撤去


3 階男女便所 A	A 2 : S = 1 / 1 0 0
改 修 後	A 3 : S = 1 / 1 4 1

凡例	
新設器具、配管を示す	————
既設器具、配管を示す（既設利用）	-----

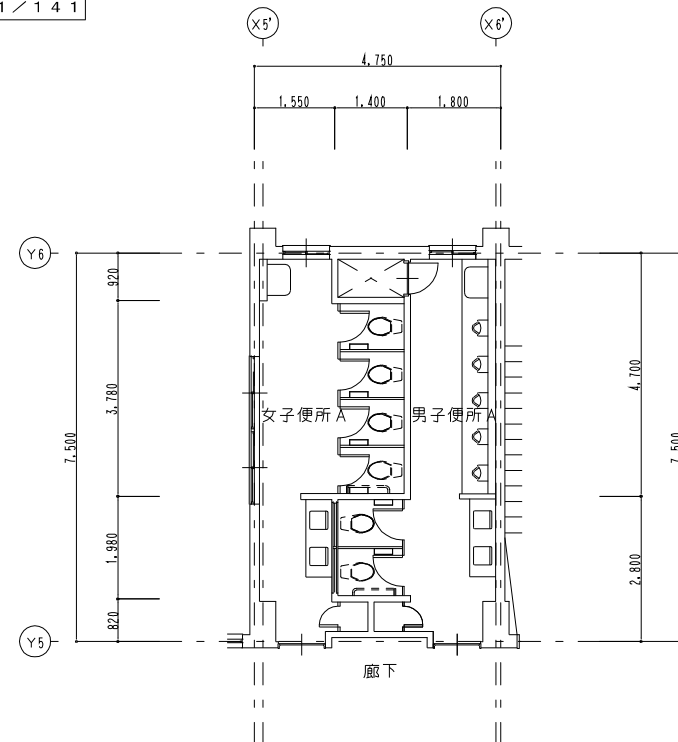


3 階男女便所 B	A 2 : S = 1 / 1 0 0
改 修 後	A 3 : S = 1 / 1 4 1

凡例	
新設器具、配管を示す	————
既設器具、配管を示す（既設利用）	-----

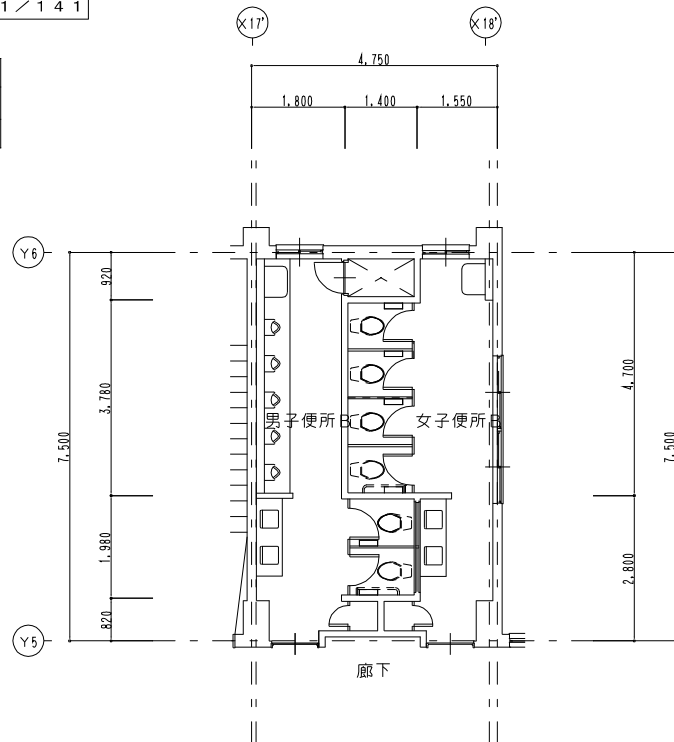


特 記	・再利用は現状のままとする。	工事名		 HAKUHO Architech 白鳥アーキテック 株式会社	1級建築士事務所 登録（三重1ー1987号） 〒518-0775 三重県張市希央台5番町109番地 TEL 0595-48-6066 FAX 0595-48-6067 E-mail h.a.t@tuba.ocn.ne.jp	承認	管理建築士	印
		つつじが丘小学校児童用トイレ等整備工事					   1級 256630号	 菅室
		図名 管理特別普通教室棟3階A・B便所平面図	縮尺 A2: 1/100 A3: 1/141		図面番号 M-06		堂室 教司	
		現況・改修後				図面提出日 2024/03/22		


[illegible]

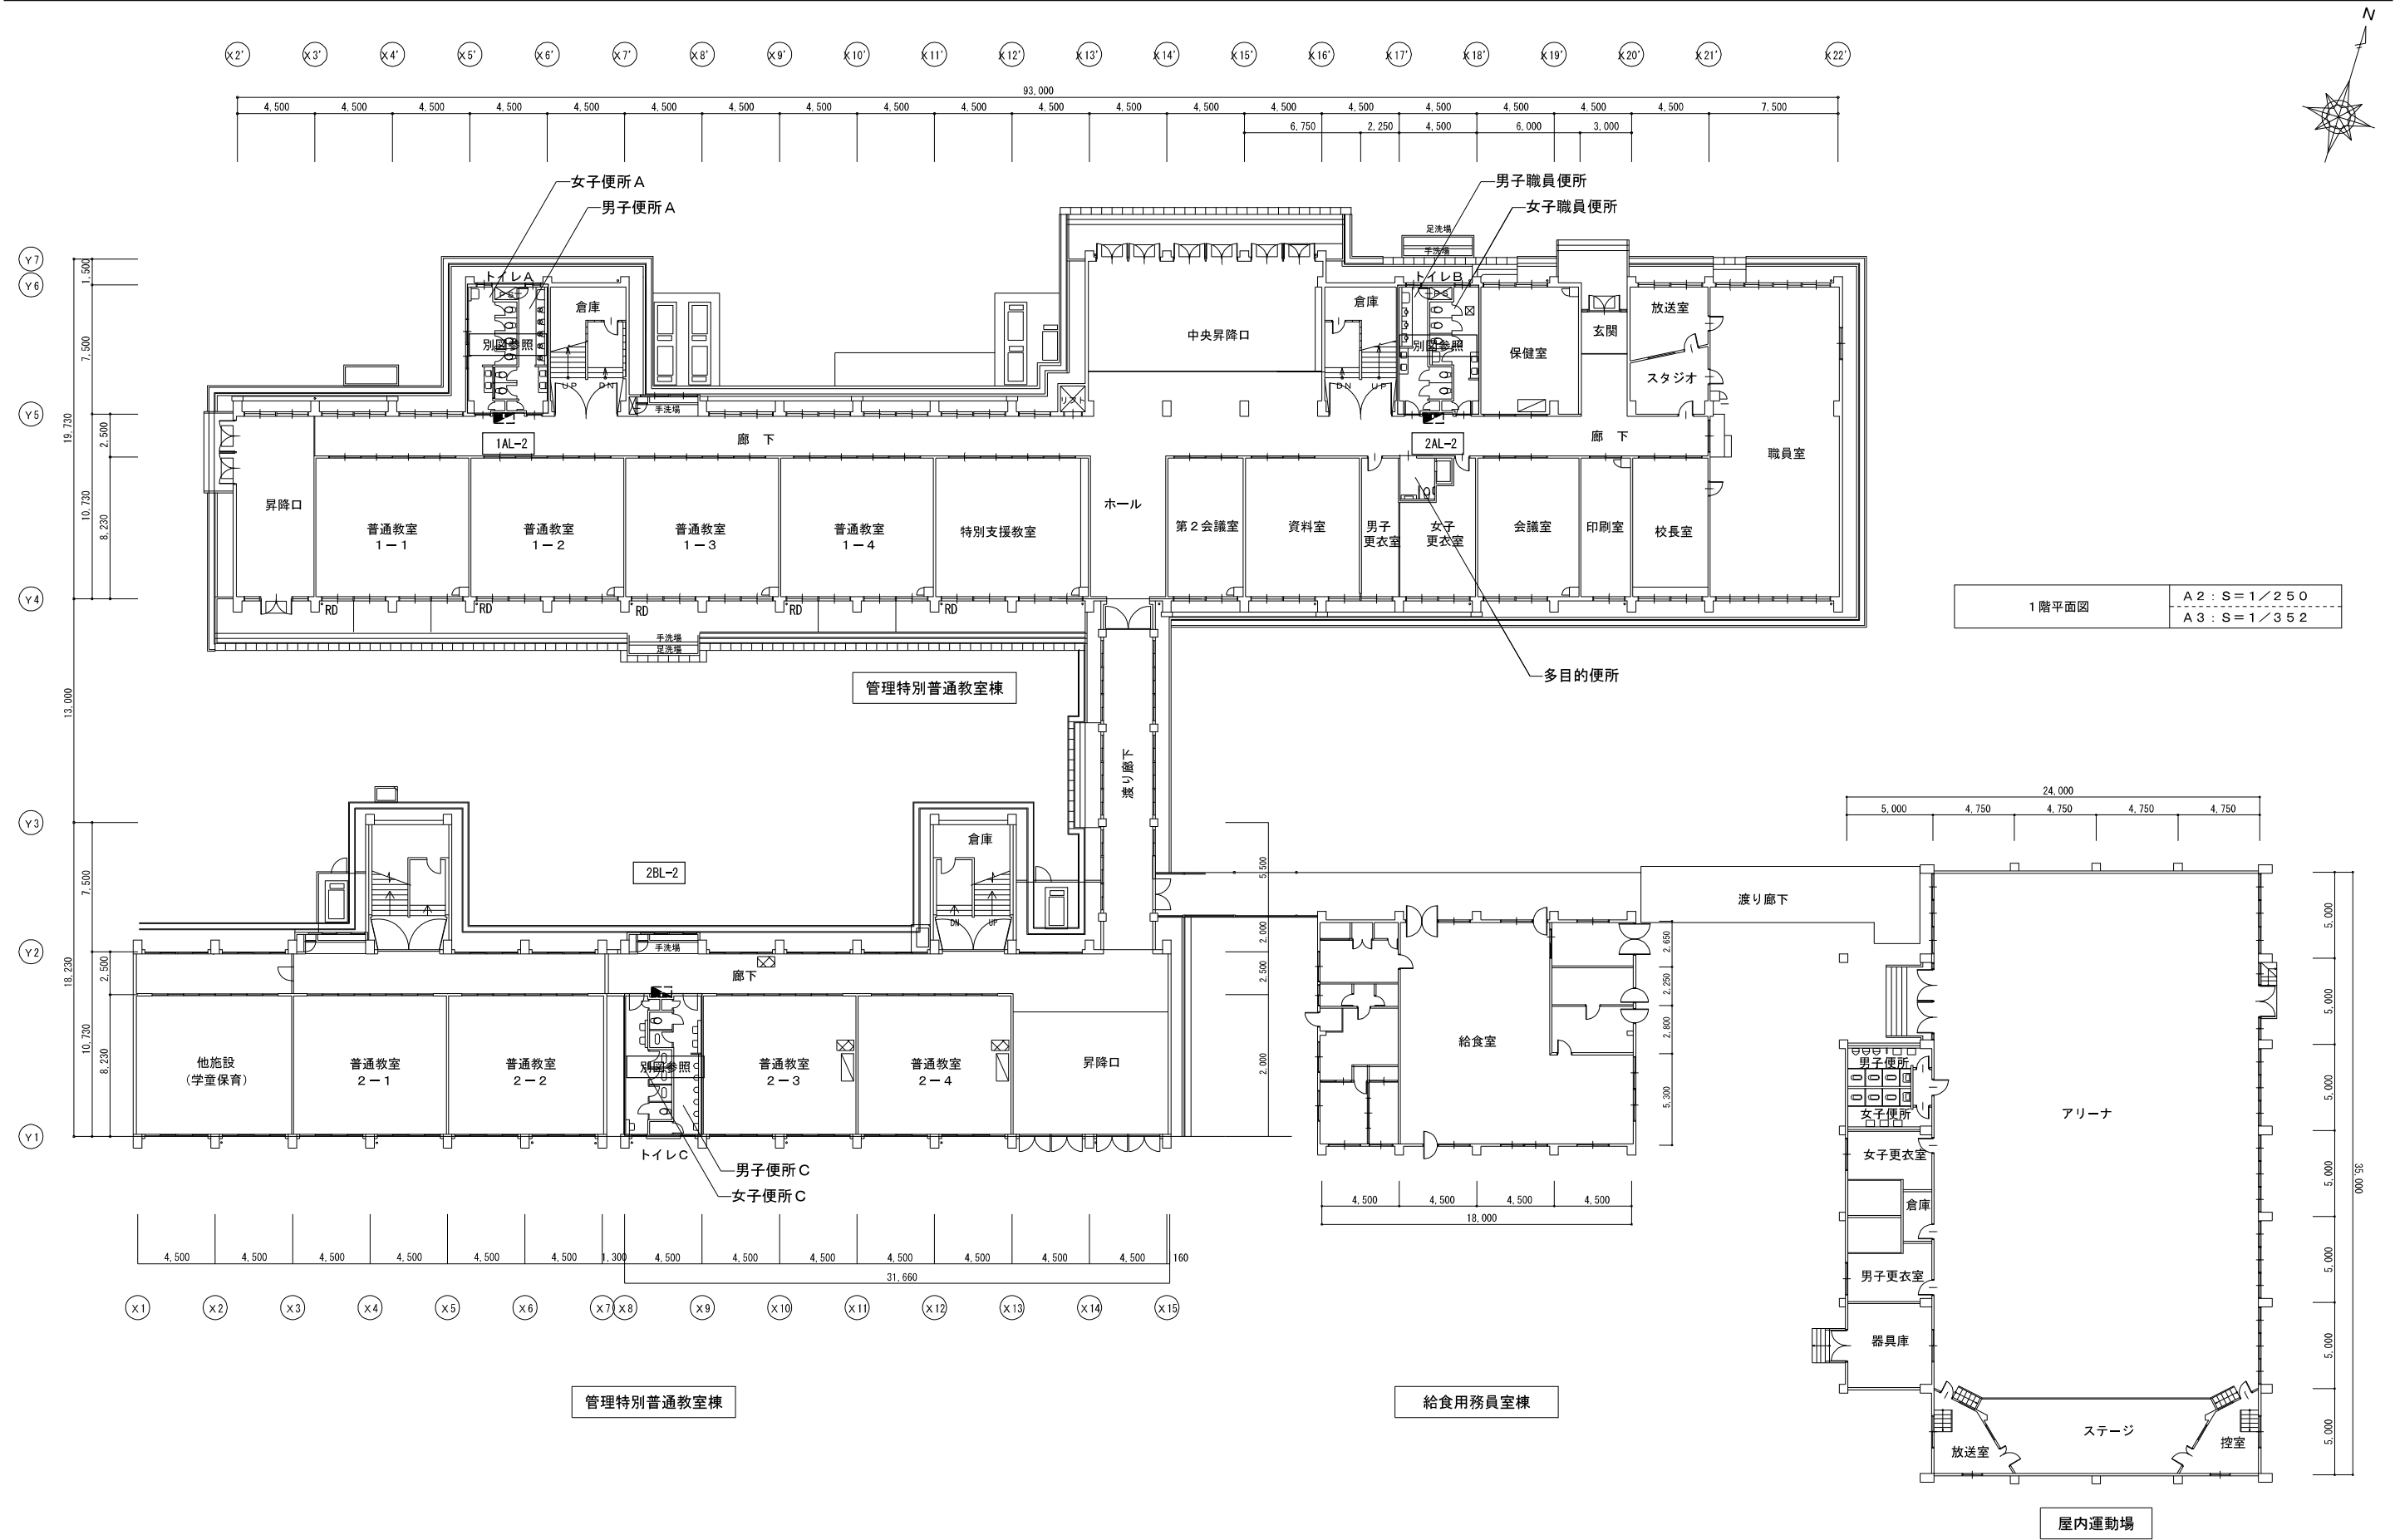

特 記	工事名			 1級建築士事務所 登録（三重1-1987号） 〒518-0775 三重県名張市希央台5番町109番地 TEL 0595-48-6066 FAX 0595-48-6067 E-mail h.a.t@tuba.ocn.ne.jp 白鳳アーキテック 株式会社	承認		管理建築士	印
	つつじが丘小学校児童用トイレ等整備工事				田中 西尾 安井		1級 256630号	萱室
	図名				図面提出日		置室 敬司	
	1階全体平面図（電灯設備）				2024/03/22			
	縮尺			図面番号				
	A2：1/250 A3：1/352			E-02				

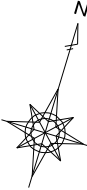


特 記	工事名 つつじが丘小学校児童用トイレ等整備工事			 1級建築士事務所 登録（三重1－1987号） 〒518－0775 三重県名張市希央台5番町103番地 TEL 0595-48-6066 FAX 0595-48-6067 E-mail h.a.t@tuba.ocn.ne.jp 白鳳アーキテック 株式会社	承認			管理建築士	印
	図名 2階全体平面図（電灯設備）	縮尺 A2：1／250 A3：1／352	図面番号 E－03		 1級 256630号 萱室 敦司	 萱室 敦司	 萱室		
								図面提出日 2024／03／22	

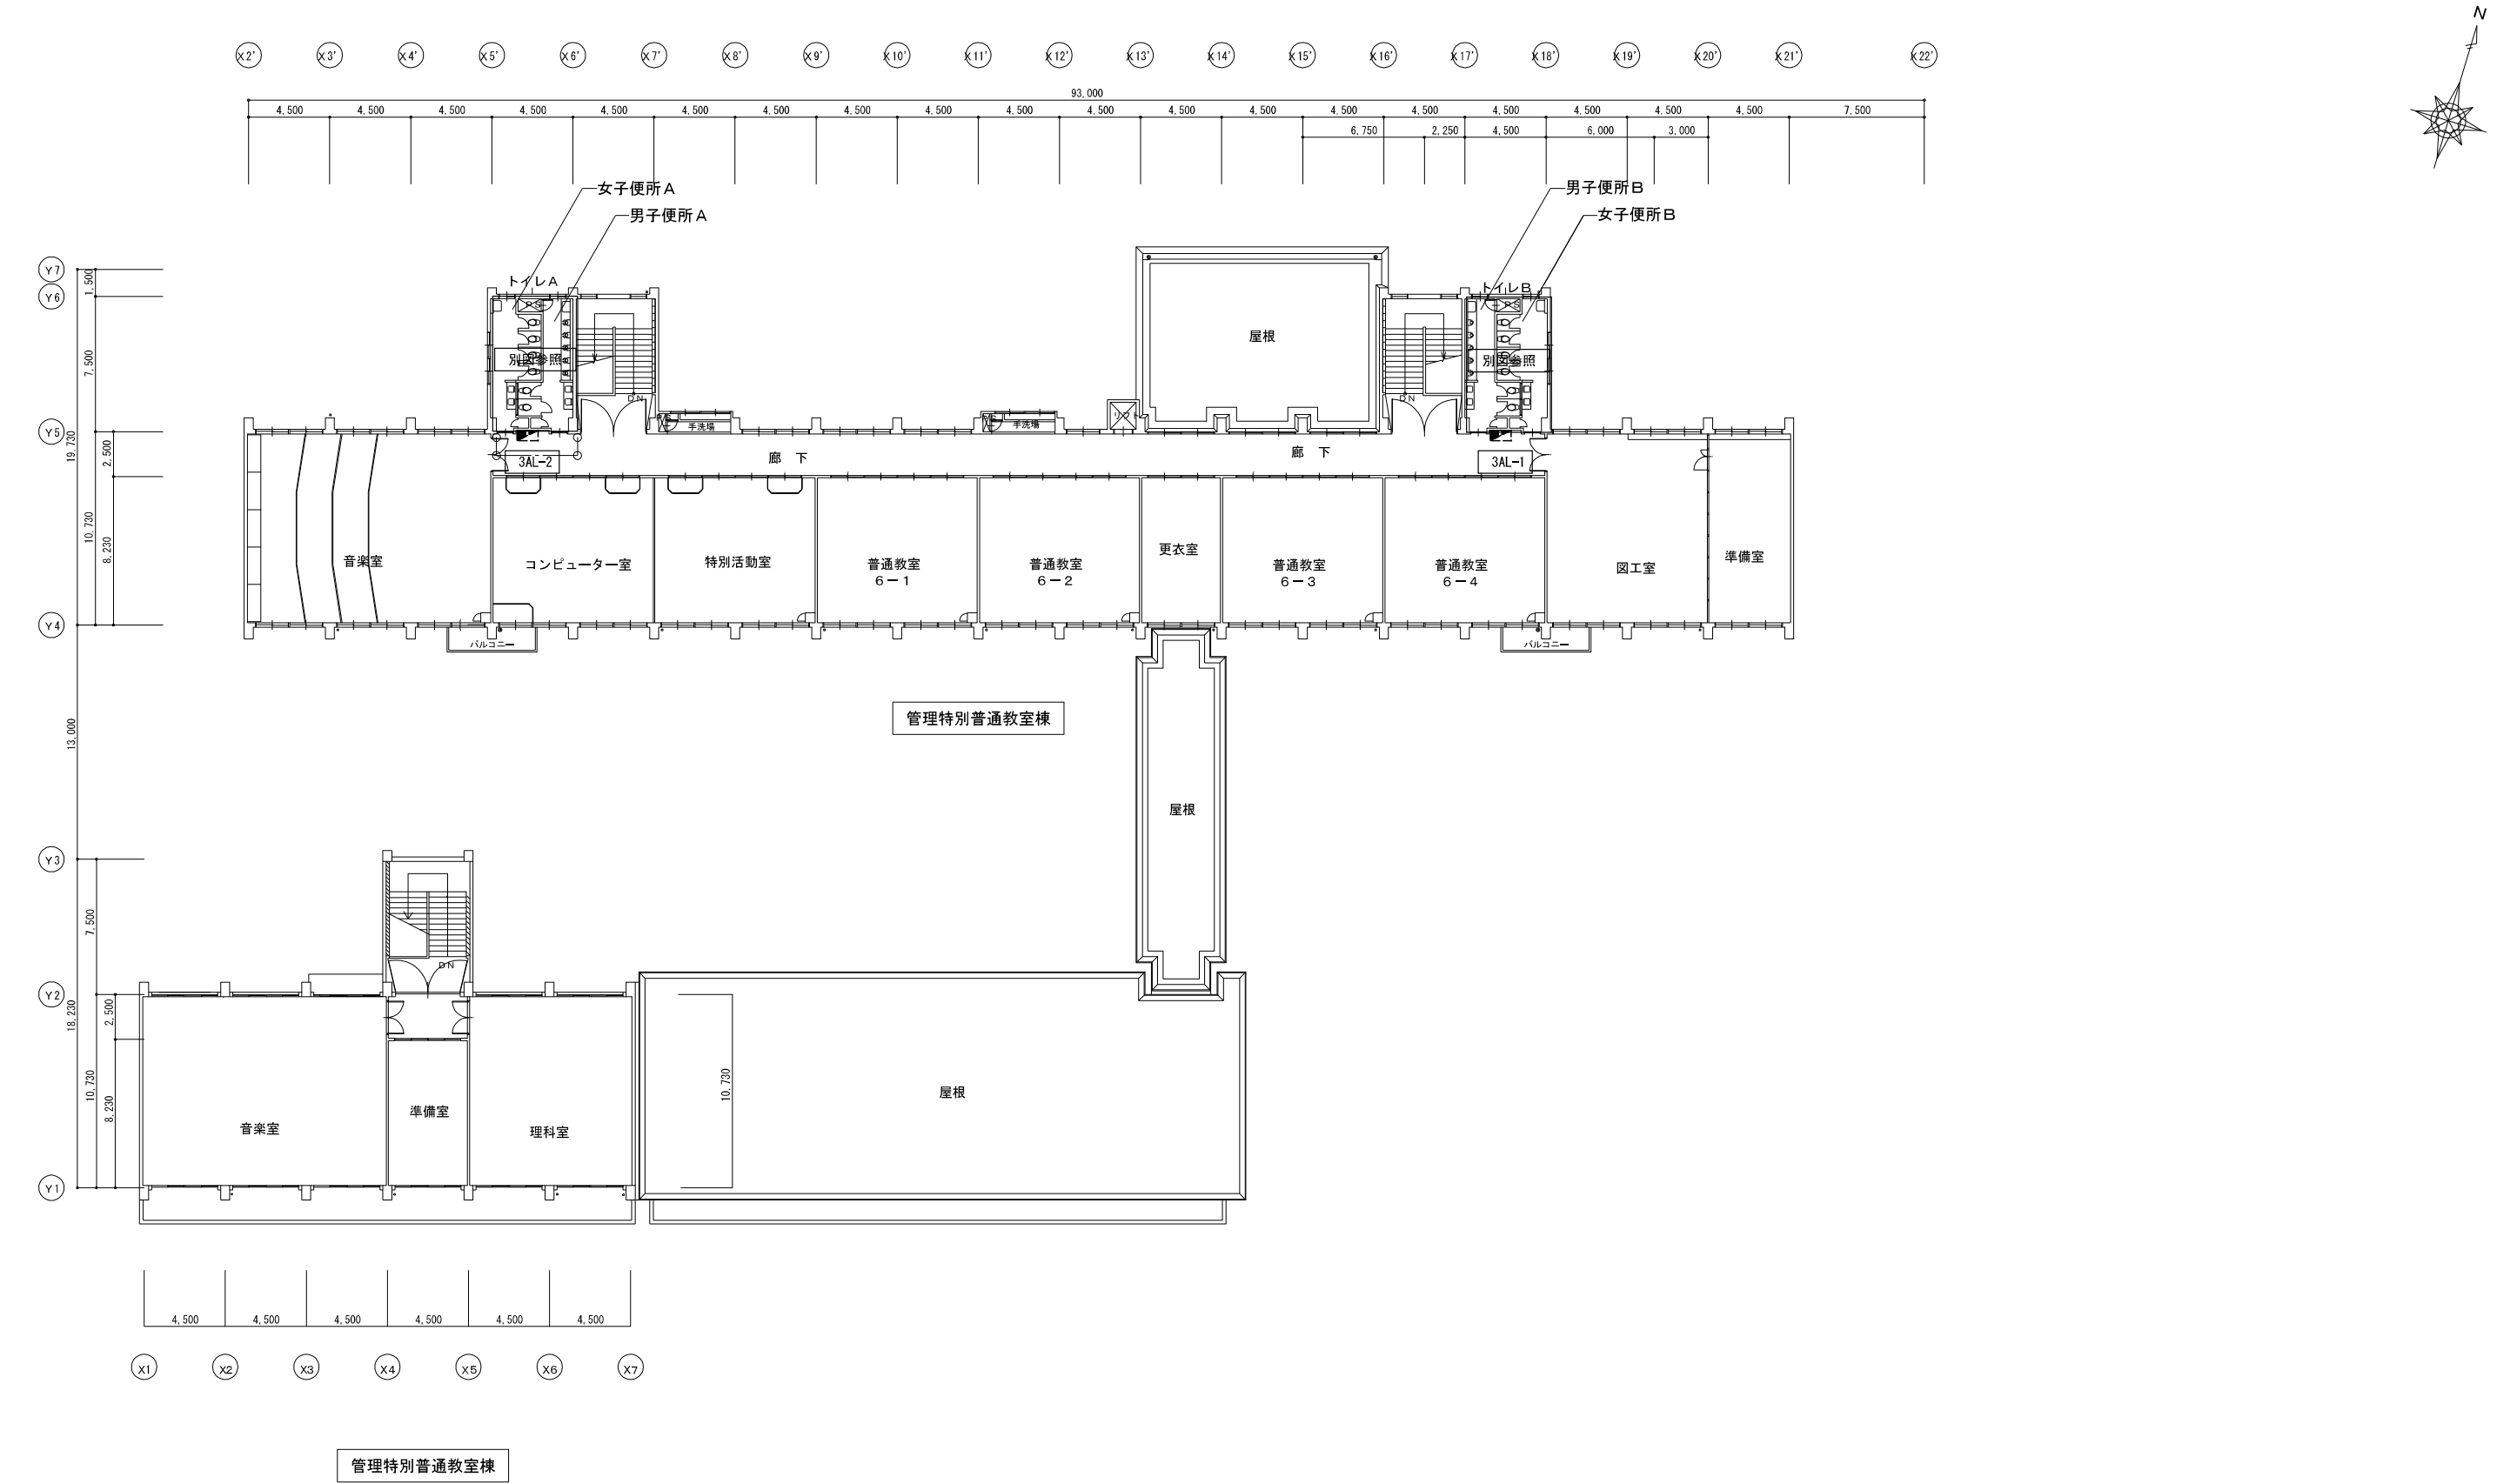


3階平面図		A2 : S=1/250	
		A3 : S=1/352	
特 記		工事名	
		つつじが丘小学校児童用トイレ等整備工事	
		図名	3階全体平面図(電灯設備)
		縮尺	A2 : 1/250 A3 : 1/352
		図面番号	E-04
		HAKUHO Architech 白鳳アーキテック 株式会社	
		1級建築士事務所 登録(三重1-1987号) 〒518-0775 三重県名張市希央台5番町109番地 TEL 0595-48-6066 FAX 0595-48-6067 E-mail h.a.t@tuba.ocn.ne.jp	
		承 認	田中 西尾 安井
		管理建築士	1級 256630号
		図面提出日	2024/03/22
		置室 教司	音 室


1 階男女便所 A	A 2 : S = 1 / 1 0 0
現 況	A 3 : S = 1 / 1 4 1

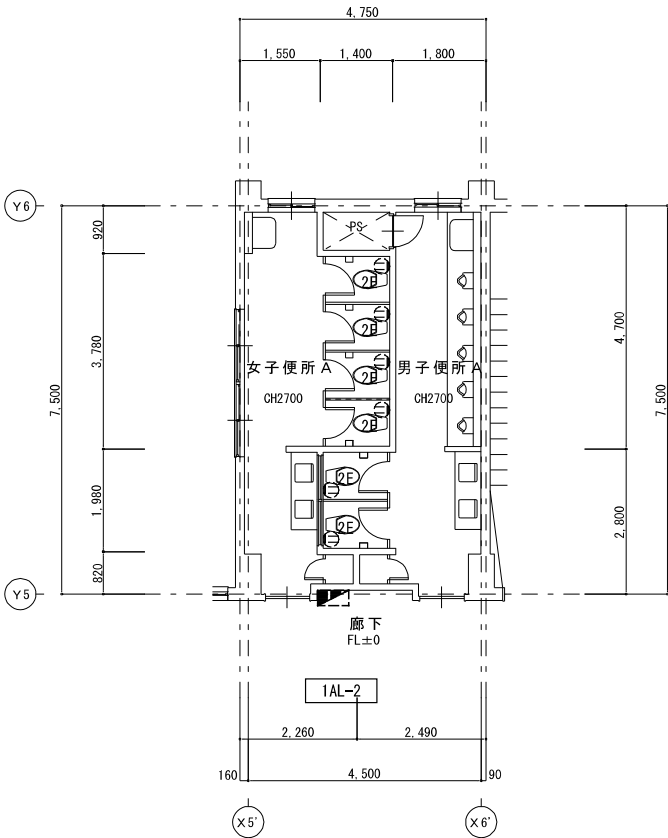


1LA-2 (現況・改修無)

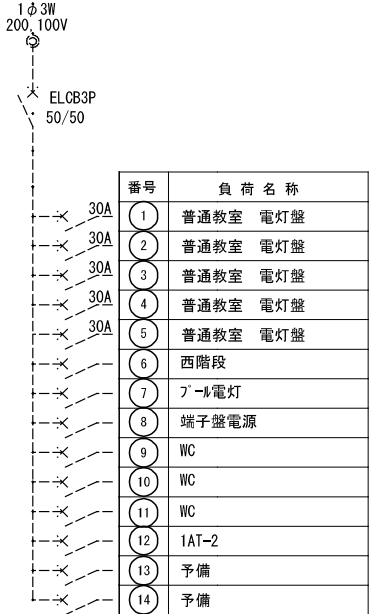


1 階男女便所 A	A 2 : S = 1 / 1 0 0
改 修 後	A 3 : S = 1 / 1 4 1

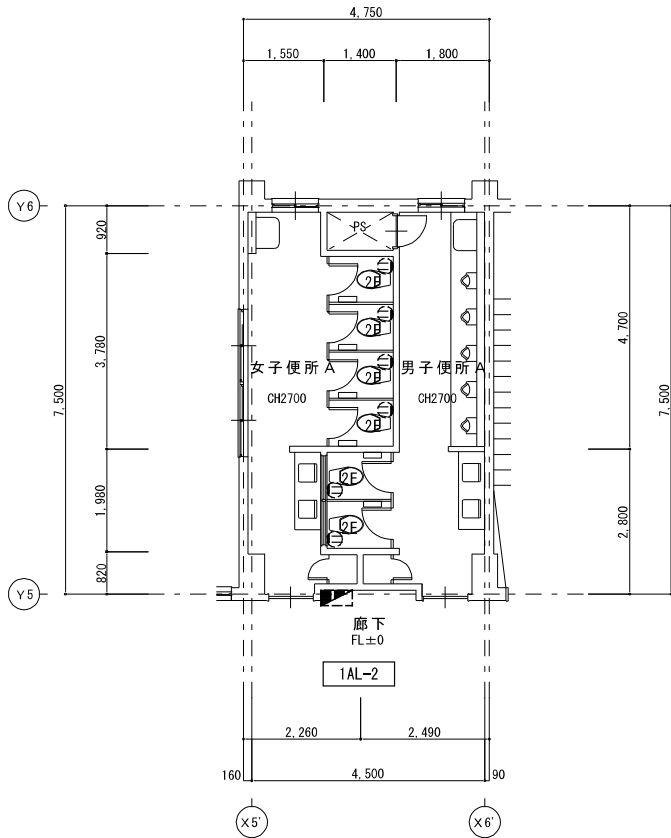


2 階男女便所 A	A 2 : S = 1 / 1 0 0
現 況	A 3 : S = 1 / 1 4 1

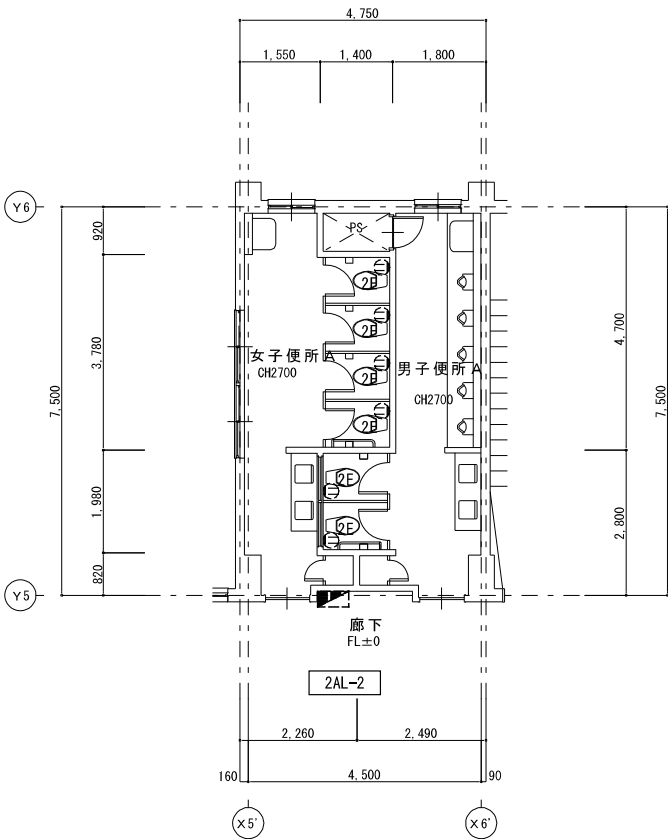

2LA-2 (現況・改修無)

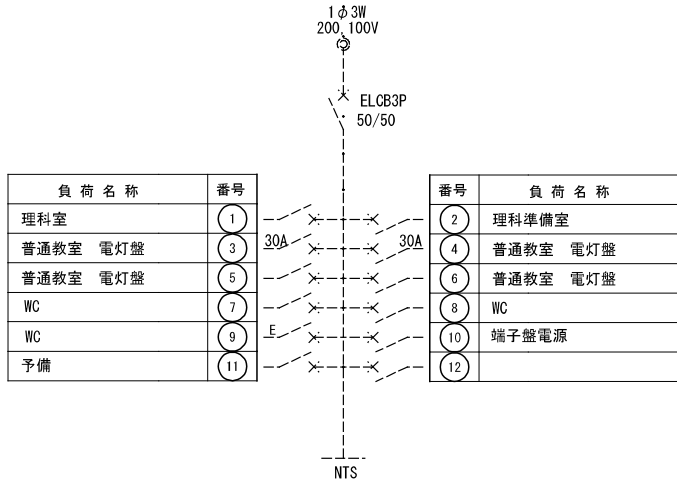

2 階男女便所 A	A 2 : S = 1 / 1 0 0
改 修 後	A 3 : S = 1 / 1 4 1

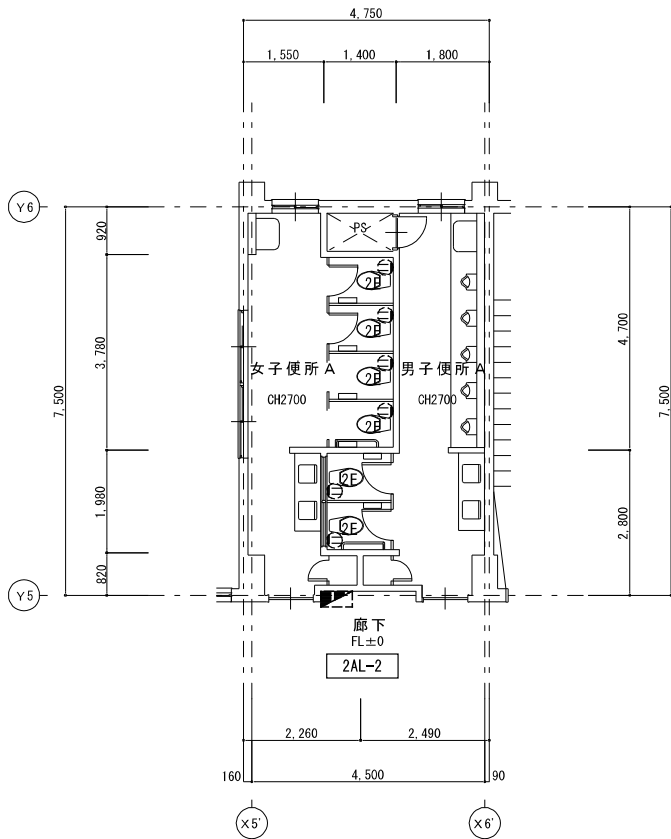


凡例		
記 号	名 称	備 考
	電灯盤	既設
	コンセント 2P15Ax2接地極付	既設
-----	破線表記は既設を示す。	

特 記	・再利用は現況のままとする。	工事名		つつじが丘小学校児童用トイレ等整備工事		 1級建築士事務所 登録 (三重1-1987号) 〒518-0775 三重県名張市希央台5番町109番地 TEL 0595-48-6066 FAX 0595-48-6067 E-mail h.a.t@tuba.ocn.ne.jp 白鳳アーキテック 株式会社	承認			管理建築士	印
		図名 管理特別普通教室棟 1階便所A平面図 (コセット設備)		縮尺	A 2 : 1 / 1 0 0 A 3 : 1 / 1 4 1		図面番号	E - 0 5	1級 256630号	萱室 敬司	萱室
		現況・改修後									
									図面提出日	2024 / 03 / 22	

3 階男女便所 A	A 2 : S = 1 / 1 0 0
現 況	A 3 : S = 1 / 1 4 1

3 階男女便所 A	A 2 : S = 1 / 1 0 0
改 修 後	A 3 : S = 1 / 1 4 1

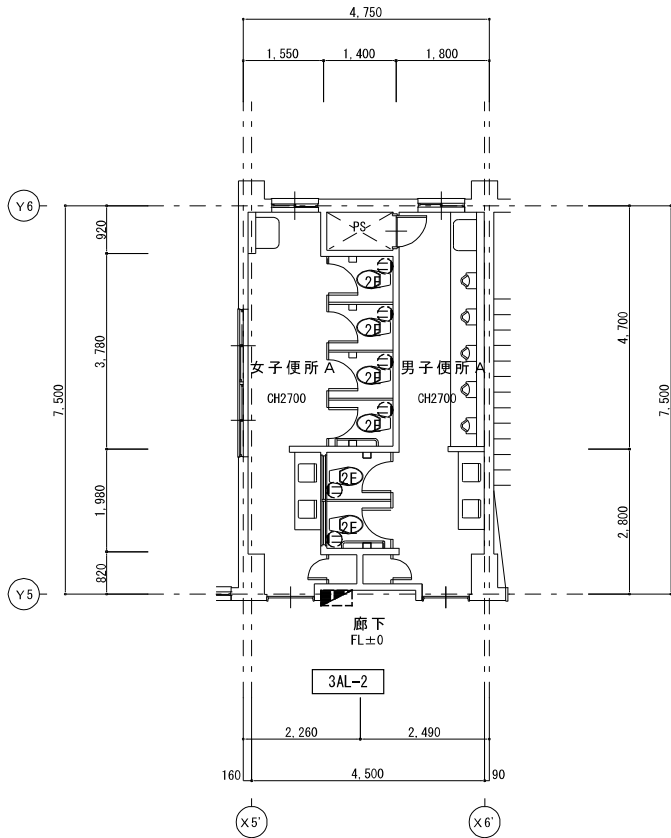


3AL-2 (現況・改修無)

1φ3W
200/100V

ELC63P
50/40

番号	負 荷 名 称
①	普通教室 電灯盤
②	普通教室 電灯盤
③	普通教室 電灯盤
④	普通教室 電灯盤
⑤	普通教室 電灯盤
⑥	WC
⑦	WC
⑧	WC
⑨	端子盤電源
⑩	予備

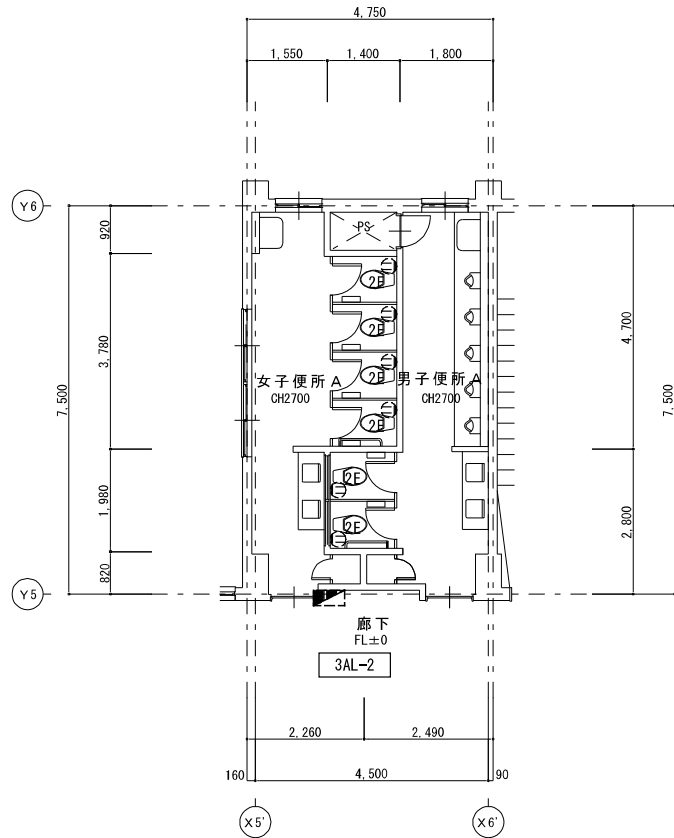

凡例		
記 号	名 称	備 考
	電灯盤	既設
	コネク 2P15Ax2接地極付	既設
-----	破線表記は既設を示す。	

特 記	・再利用は現況のままとする。	工事名		つつじが丘小学校児童用トイレ等整備工事		 1級建築士事務所 登録(三重1ー1987号) 〒518ー0775 三重県名張市希央台5番町109番地 TEL 0595-48-6066 FAX 0595-48-6067 E-mail h.a.t@tuba.ocn.ne.jp 白鳳アーキテック 株式会社	承認			管理建築士	印
			図名		縮尺		図面番号	田中 西尾 安井	1級 256630号	萱室	
			管理特別普通教室棟3階便所A平面図(コネク設備)		A 2 : 1 / 1 0 0 A 3 : 1 / 1 4 1		Eー06				
			現況・改修後					図面提出日	2024/03/22	萱室 敬司	

Architectural floor plan of the 1st floor. The plan shows a central corridor (廊下) with a staircase (階段) and two restrooms (男子便所 and 女子便所). The restrooms are labeled CH2700. The plan includes dimensions for the building footprint and room areas. A note indicates that the staircase (階段) is to be removed and replaced (撤去・更新). The plan is oriented with North (N) at the top.

Dimensions (mm):

- Overall width: 4,750
- Overall height: 7,500
- Room dimensions: 1,800, 1,400, 1,550
- Room dimensions: 2,500, 2,250
- Room dimensions: 90, 4,500, 160
- Room dimensions: 820, 1,960, 3,780, 4,760, 2,800

Labels:

- 男子便所 (Men's Restroom)
- 女子便所 (Women's Restroom)
- CH2700
- 階段 (Staircase)
- 廊下 (Corridor)
- スリット [撤去・更新] (Slit [Removal/Replacement])

Orientation: N (North)

負 荷 名 称	番号		番号	負 荷 名 称
図書室 コンセント	①		②	予備
なかよし教室 電灯盤	③		④	普通教室 電灯盤
図書室 電灯盤	⑤		⑥	廊下
廊下・WC西	⑦		⑧	WC
WC	⑨		⑩	WC
ネットワークコンセント	⑪		⑫	端子盤電源
			⑫	2AL-3送り MCCB3P50/40

負 荷 名 称	番号		番号	負 荷 名 称
図工室 電灯	①		②	図工室
普通教室 電灯盤	③		④	普通教室 電灯盤
図工室	⑤		⑥	廊下
廊下・WC西	⑦		⑧	端子盤電源
第三会議室電灯盤	⑨		⑩	WC
WC	⑪		⑫	WC
ネットワークコンセント	⑬		⑭	予備

---T B--- 改修建具を示す

13

Architectural floor plan of the 2nd floor (2F) of the building. The plan shows a central corridor (廊下) with a floor level of FL±0. On the left side, there are two restrooms: a men's restroom (男子便所) and a women's restroom (女子便所), both with a CH2700 specification. The restrooms are separated by a wall. The corridor leads to a staircase (階段) at the bottom. The plan also shows a 2AL (2nd floor landing) area. Dimensions are provided for the overall building (7,500 x 4,500) and the central corridor (2,500 x 2,250). The plan is marked with Y6, Y5, X17, and X18 grid lines.

Architectural floor plan of the 3rd floor (3F) of the building. The plan shows a central corridor (廊下) with a staircase (スリット) and a rest area (3AL). The corridor is flanked by restrooms (男子便所, 女子便所) and a reception area (受付). The plan includes dimensions for the building footprint (4,750 x 7,550) and the interior space (4,500 x 7,550). The floor level is indicated as FL ± 0.

凡 例		
記 号	名 称	備 考
	電灯盤	既設
 2E	コネク 2P15A×2接地極付	既設
-----	破線表記は既設を示す。	

特 記	・再利用は現況のままとする。	工事名	つつじが丘小学校児童用トイレ等整備工事			 HAKUHO Architech 自衛アーキテック 株式会社	1級建築士事務所 登録（三重1ー1987号） 〒518-0775 三重県名張市希央台5番町109番地 TEL 0595-48-6066 FAX 0595-48-6067 E-mail h.a.t@tuba.ocn.ne.jp	承認			管理建築士	印
		図名 管理特別普通教室棟2、3階便所B平面図（コンテ設備） 現況・改修後	縮尺 A2：1／100 A3：1／141	図面番号 E-07				図面提出日 2024／03／22		1級 256630号 堂室 敦司	（堂室）	

