


	工番	令和6年度( )第24009号	図面名称	配置図	名張市総務部公共施設マネジメント室	検図	設計	作成年月日	図面No.
	工事名称	赤目保育所職員トイレ改修工事設計業務委託	縮尺	A3S=1/300				R6.04	A-1

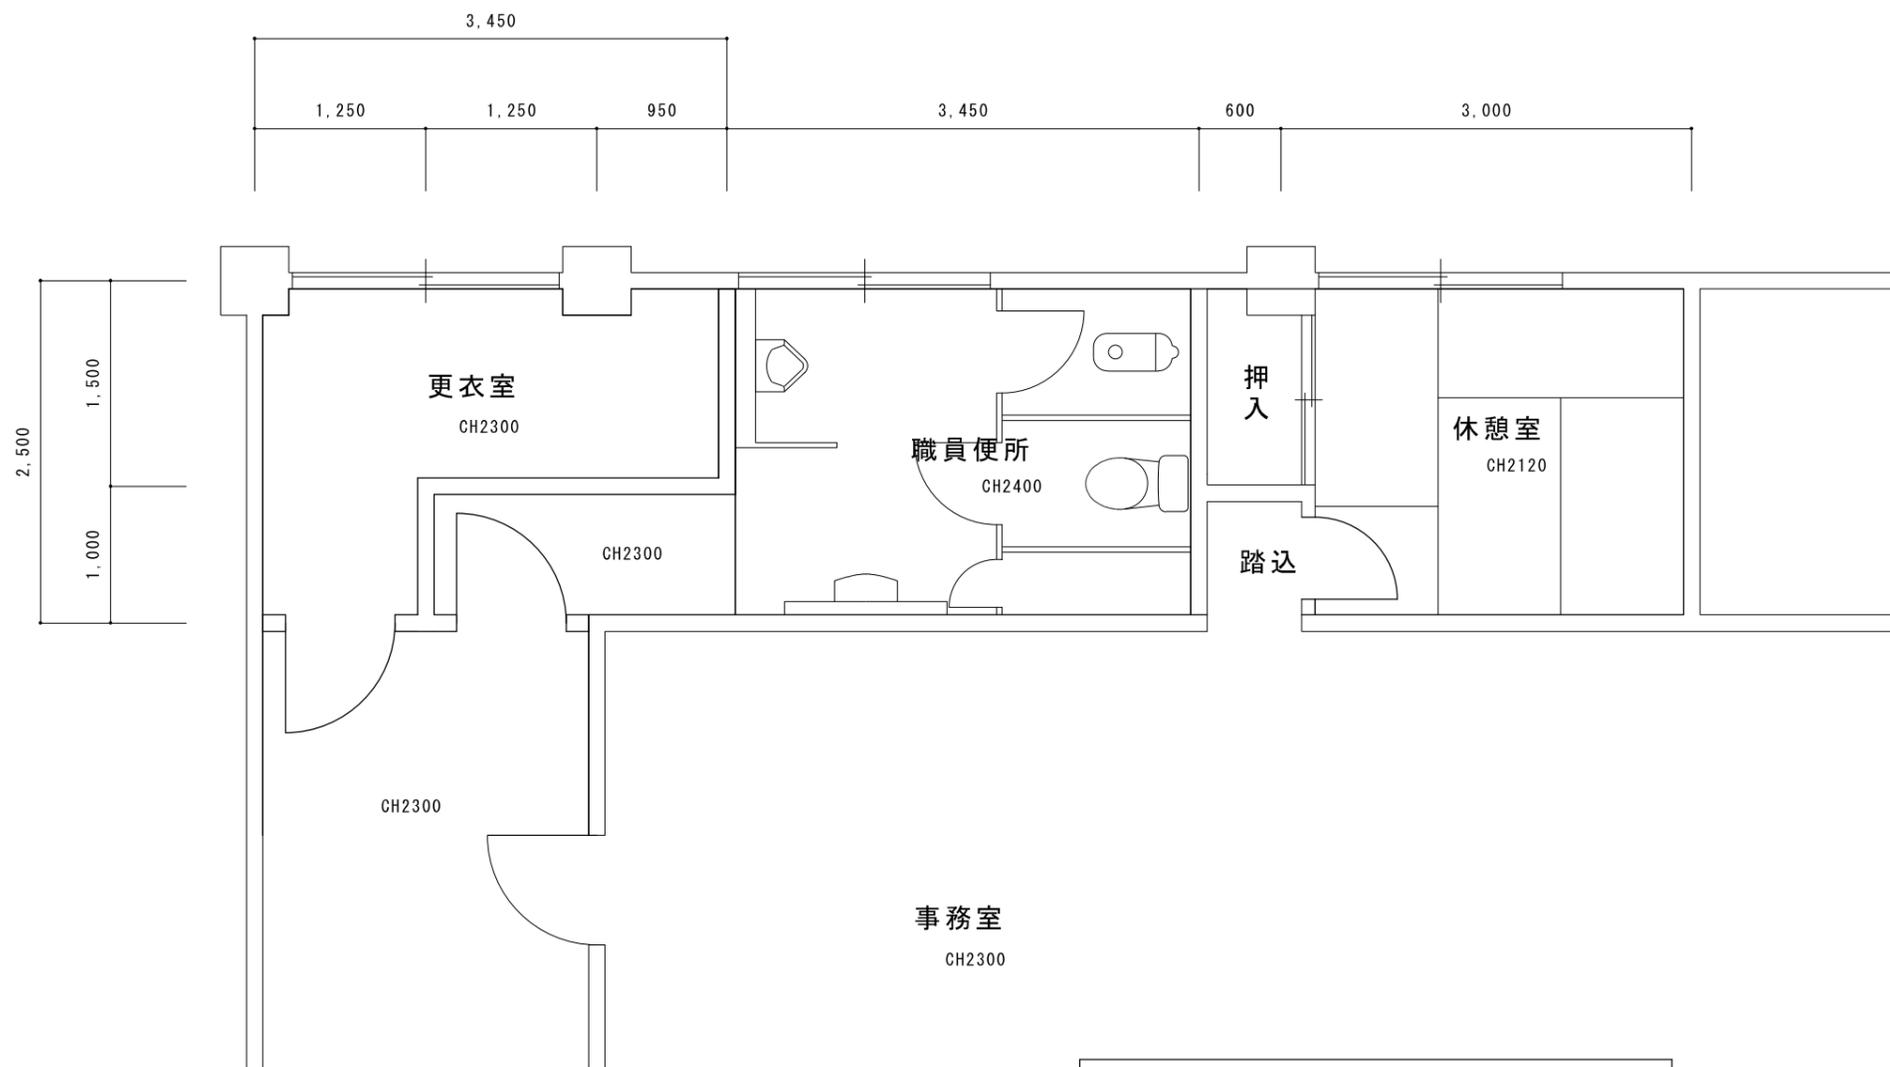

平面図 改修前 1/50

	工番	令和6年度( )第24009号	図面名称	職員便所廻り平面図	名張市総務部公共施設マネジメント室	検図	設計	作成年月日	図面No.
	工事名称	赤目保育所職員トイレ改修工事設計業務委託	縮尺	A3S=1/50				R6.04	A-2