


平面図

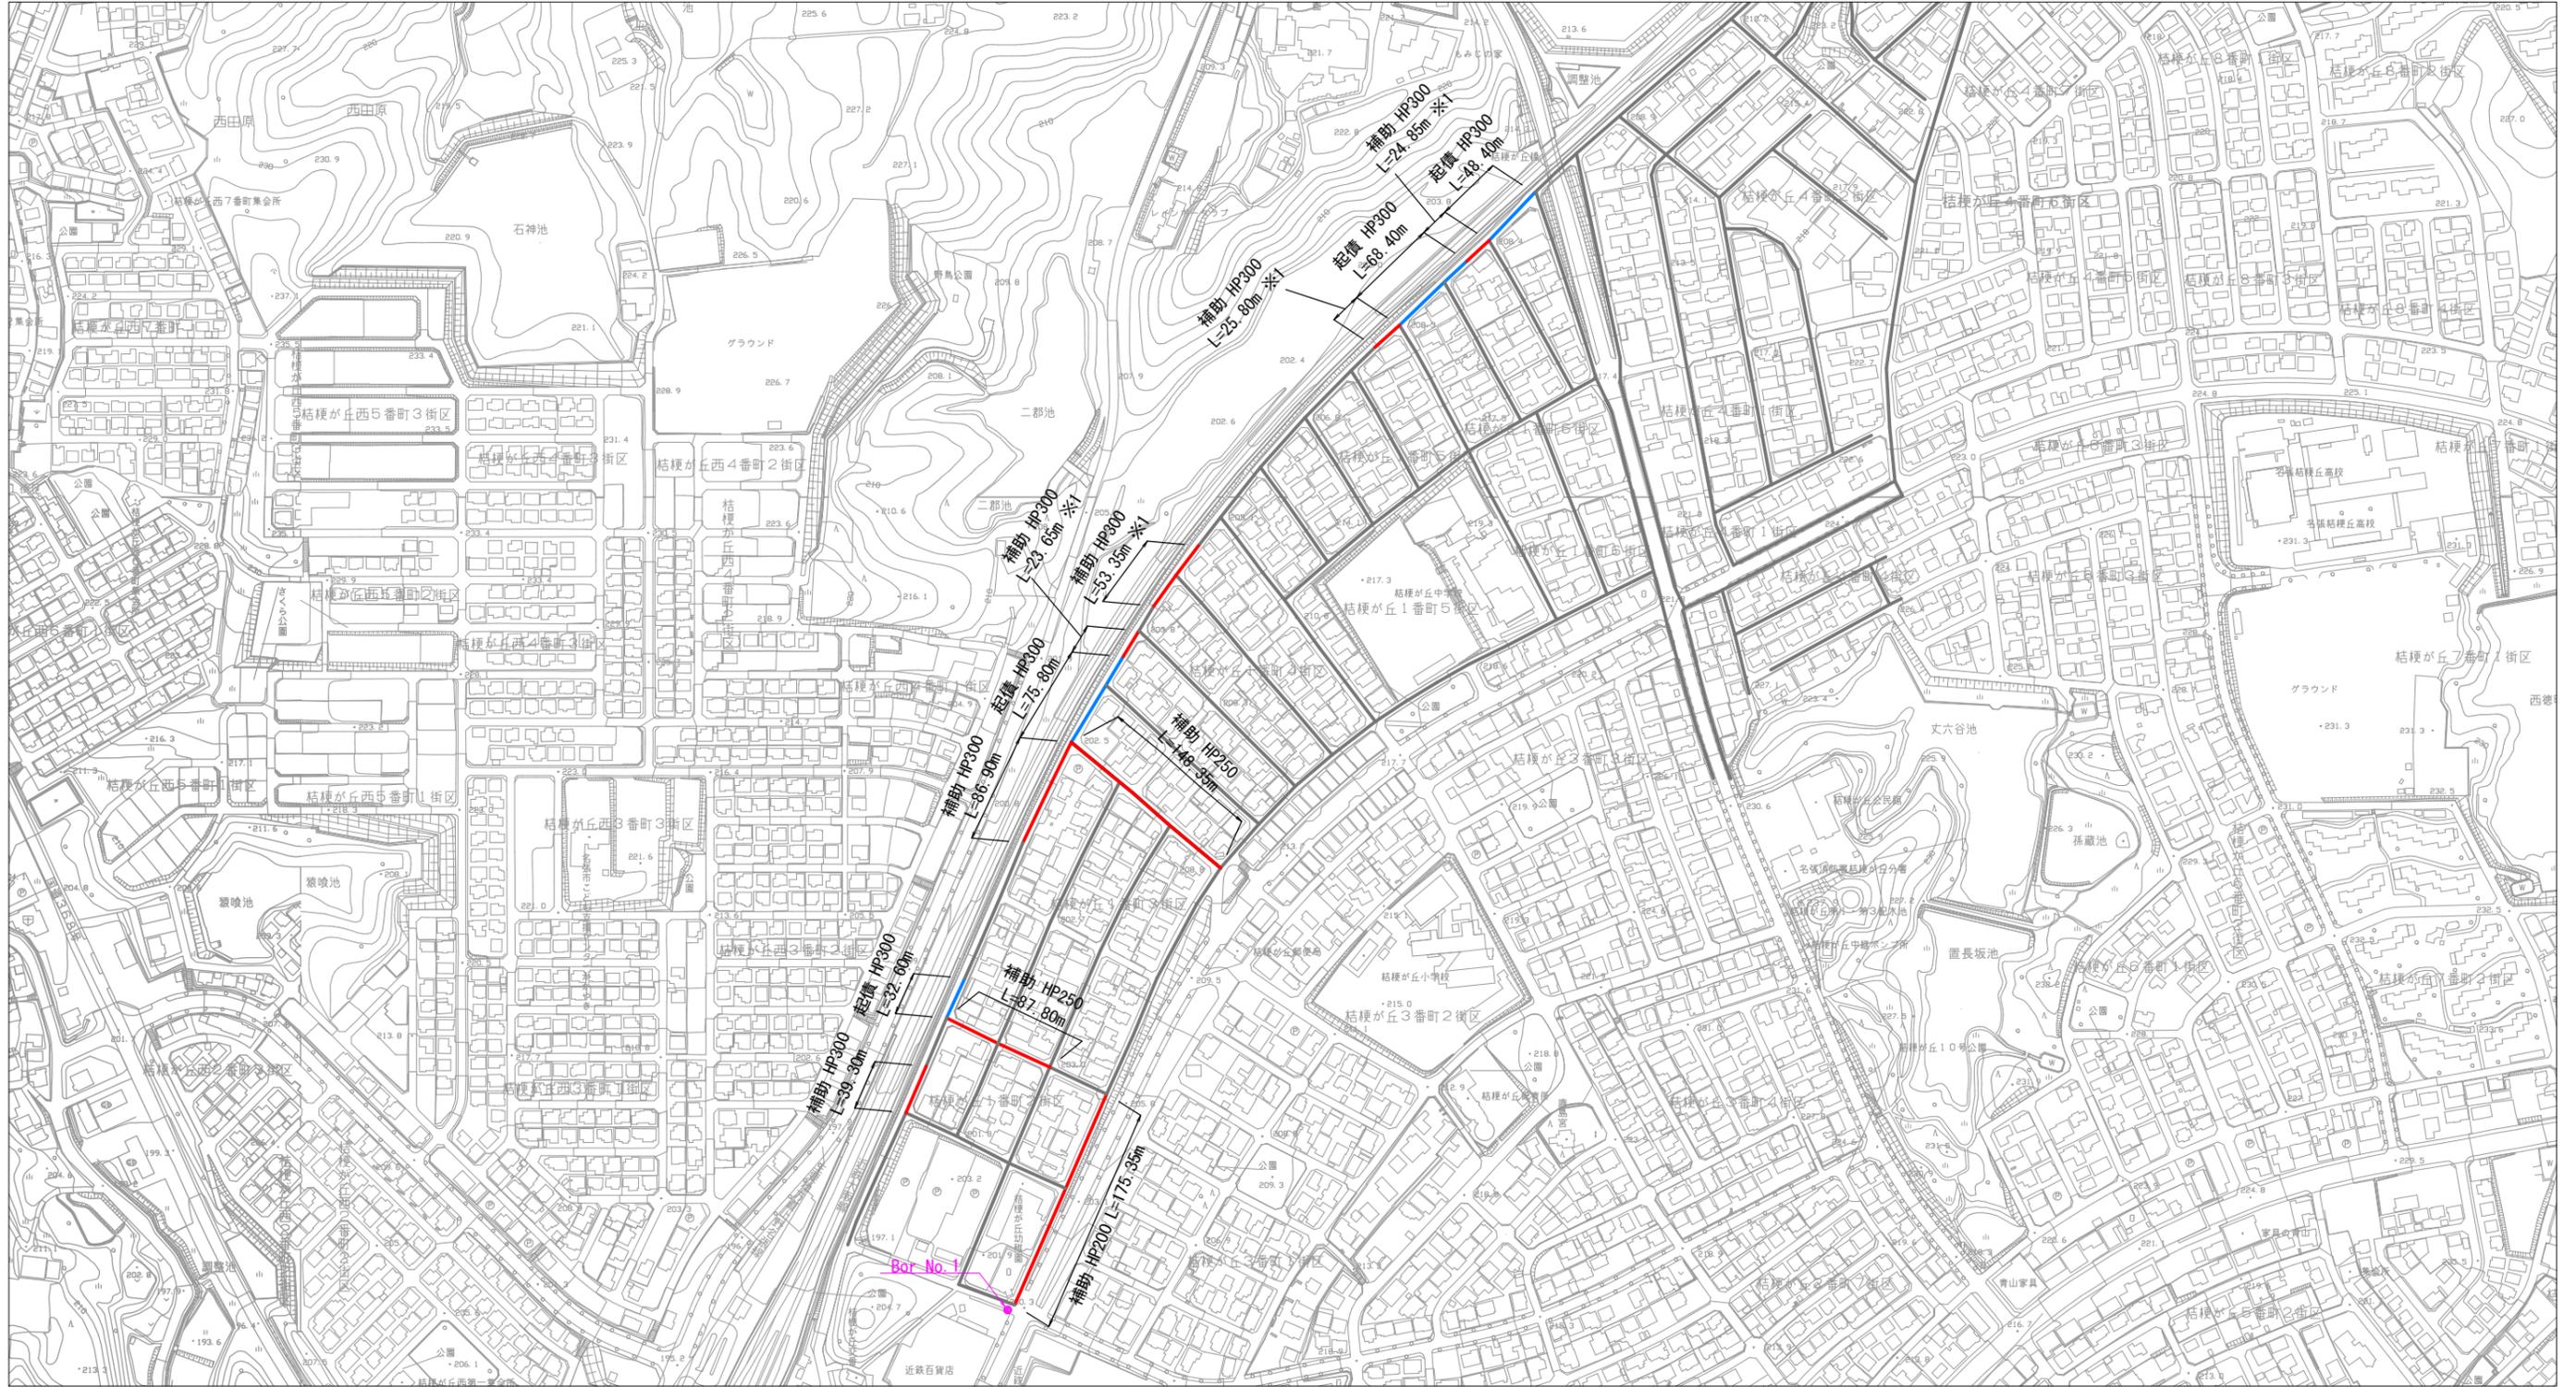

※1 過年度で路線測量実施済みの為、実施設計のみ行うの路線。

工事名	結梗が丘第1処理分区 管渠詳細設計業務委託 (その3)		
図面名	平面図		
施工場所	名張市 結梗が丘1番町 地内		
縮尺	S=1:5000	図面番号	
設計年月日	年 月 日		1
名張市			