


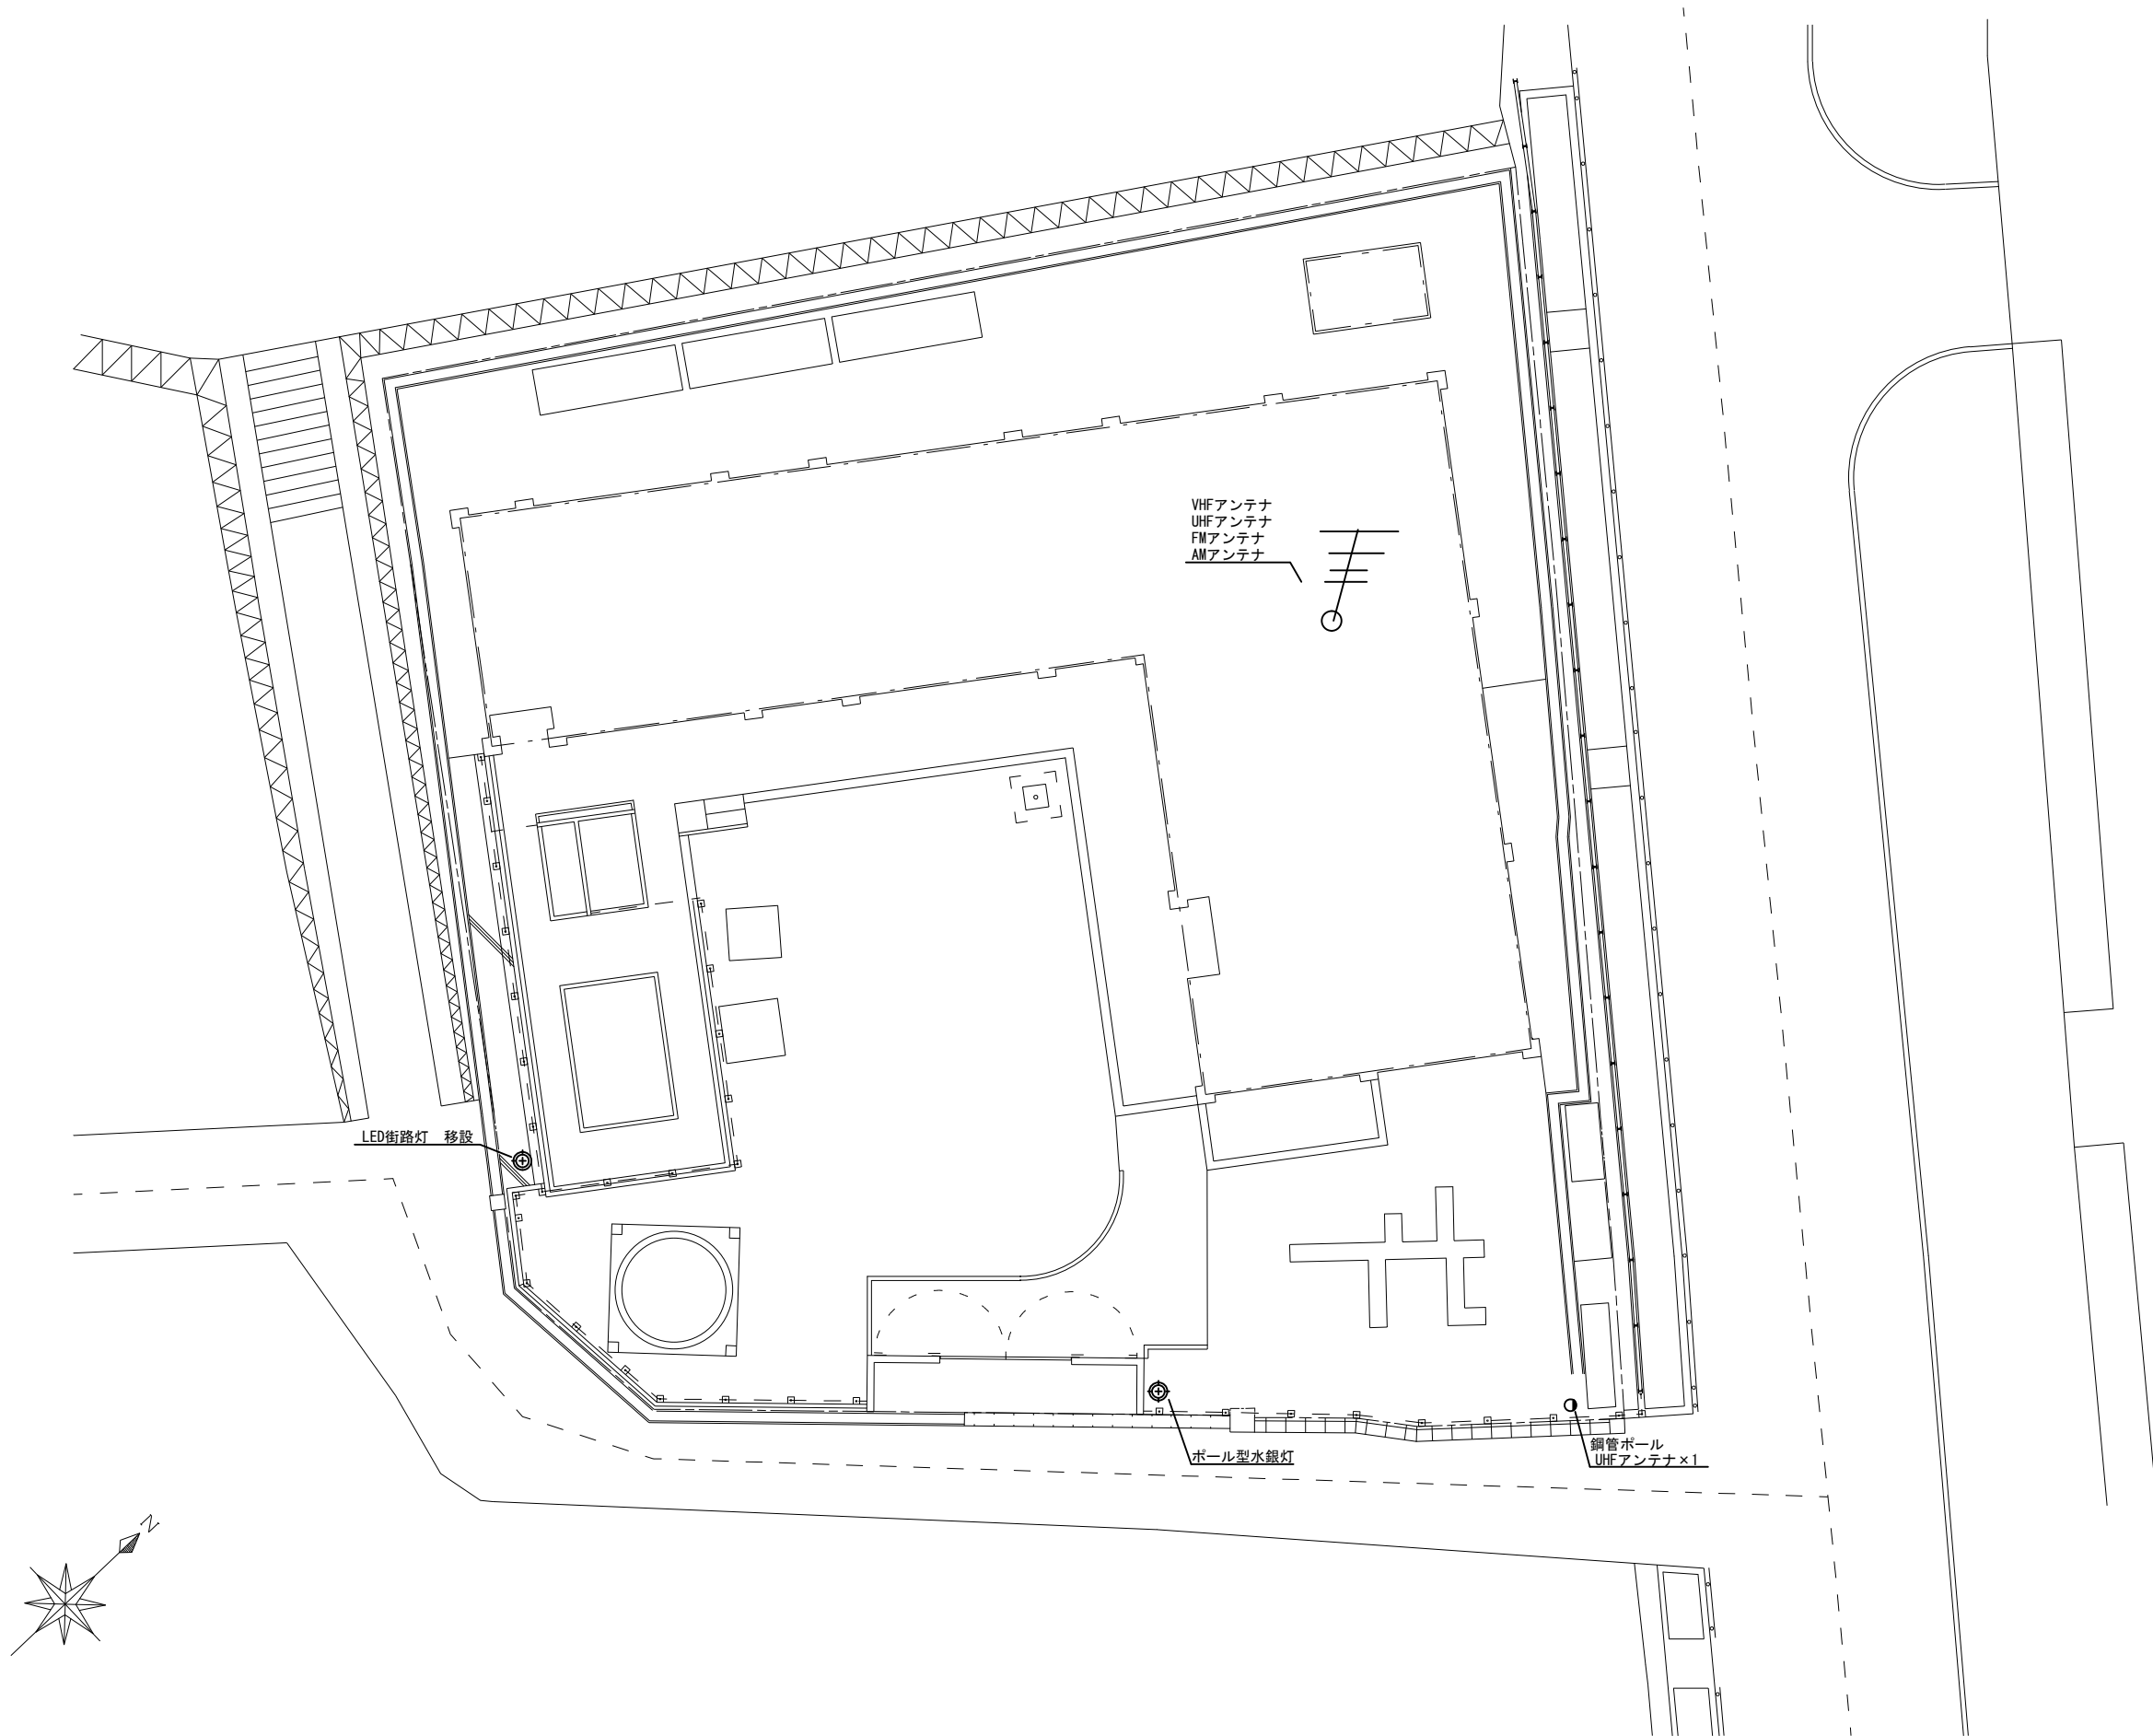

※LED街路灯移設先は、監督員との協議による

工事名			
大屋戸保育所解体工事			
図名	図尺	頁数	
電気設備配置図	S=1/150		E-01
	日付	2024. 04	
 設計事務所 アトリエ73 一級建築士事務所登録第1-2481号 一級建築士登録第343708号 二級建築士登録第270968号 大久保 雅彦 大久保 和英			



凡例				
記号	名称	名称	備考	備考
A21	直付照明器具		FL 20W×1	
A22	直付照明器具		FL 20W×2	
A41	直付照明器具		FL 40W×1	
A41D	埋込照明器具		FL 40W×1	
A42	直付照明器具		FL 40W×2	
C24	直付照明器具		FL 20W×4	
D32	コードペンダント		FCL 40W+32W	
E21	壁付照明器具		FL 20W×1	
E11	壁付照明器具		FL 10W×1	
F60	壁付照明器具		IL 60W×1	
●	タンブラスイッチ		1P15A×1	
●●	タンブラスイッチ		1P15A×2	
●●●	タンブラスイッチ		1P15A×3	
●●●●	タンブラスイッチ		1P15A×4	
⌚	コンセント			
⏚	電灯分電盤			
⏚	動力分電盤			
AMP	非常用放送設備			
⦿	壁付スピーカー			
⦿	天井埋込スピーカー			
⦿	ホーススピーカー			
⦿	ワイヤレスアンテナ			
⦿	P型2級3窓受信機			
⦿	ベル			
⦿	表示灯			
⦿	発信機			
⦿	差動式スポット型感知器		2種	
⦿	定温式スポット型感知器		1種	
⦿	定温式スポット型感知器		特種	
⦿	煙感知器		2種	
⦿	手元開閉器盤			

S-1 引込開閉器盤				
電灯	WHM	MCB3P100A×1	ELB2P20A×2	
動力	WHM	MCB3P125A×1	ELB3P60A×1	
		ELB3P40A×2	ELB3P30×1	

L-1 電灯分電盤				
ELB3P100A×1	MCB2P20A×3	MCB1P20A×14		

M-1 動力分電盤				
ELB3P20A×1				

※器具は図面のとおりであるが、ランプは撤去済みのものもあるため、一覧表確認のこと。

※蛍光ランプを除く、配管配線及び機器類の撤去は、建築工事（建物とりこわし）に含む。
（屋外設備については建築工事）

大屋戸保育所解体工事			
電気設備平面図	S=1/100 2024. 04	E-02	
設計事務所 アトリエ73 一級建築士事務所登録第1-2481号 一級建築士登録第343708号 大久保 雅章 一級建築士登録第210908号 大久保 和英			

【撤去】機器表（1）

記 号	機 器 名 称	仕 様	台 数	設 置 場 所	備 考
PAC-1	空冷ヒートポンプ式 パッケージ形空気調和機	型 式 : 天井カセット4方向吹出形	1	保育室	参考質量 : 70 k g
		冷 房 能 力 : 7.1 kW			
		暖 房 能 力 : 8.0 kW			
PAC-2	空冷ヒートポンプ式 パッケージ形空気調和機	型 式 : 天吊形	1	保育室	参考質量 : 110 k g
		冷 房 能 力 : 10.0 kW			
		暖 房 能 力 : 11.2 kW			
PAC-3	空冷ヒートポンプ式 パッケージ形空気調和機	型 式 : 天井カセット4方向吹出形	1	遊戯室	参考質量 : 100 k g
		冷 房 能 力 : 14.0 kW			同時ツイン形
		暖 房 能 力 : 16.0 kW			
PAC-4	空冷ヒートポンプ式 パッケージ形空気調和機	型 式 : 天井カセット4方向吹出形	1	事務室	参考質量 : 45 k g
		冷 房 能 力 : 4.5 kW			
		暖 房 能 力 : 5.0 kW			
PAC-5	空冷ヒートポンプ式 パッケージ形空気調和機	型 式 : 天吊形	1	給食室	参考質量 : 80 k g
		冷 房 能 力 : 7.1 kW			
		暖 房 能 力 : 8.0 kW			
PAC-6	空冷ヒートポンプ式 パッケージ形空気調和機	型 式 : 天井カセット4方向吹出形	1	乳児室	参考質量 : 70 k g
		冷 房 能 力 : 7.1 kW			
		暖 房 能 力 : 8.0 kW			
VF-1	換気扇	仕 様 : 40cm	5	保育室、保育室、食品庫	
		付 属 品 : ウェザーカバー		職員便所、乳児便所	
VF-2	換気扇	仕 様 : 30cm	1	休養室	
		付 属 品 : ウェザーカバー			
VF-3	換気扇	仕 様 : 20cm	1	便所	
		付 属 品 : ウェザーカバー			
VF-4	天井埋込形換気扇	仕 様 : 150φ	4	医療室、乳児室×2	
		付 属 品 : ベンドキャップ		調乳室	
CF-1	扇風機	仕 様 : 天井取付形	4	保育室、保育室	
				遊戯室×2	
CF-2	扇風機	仕 様 : 壁取付形	1	乳児室	




【撤去】機器表（2）

記 号	機 器 名 称	仕 様	台 数	設 置 場 所	備 考
GT-1	グリーストラップ	仕 様 : 地中埋設型	1	屋外	
		容 量 : 80L			
GH-1	ガスストーブ	仕 様 : 床置形	2	保育室、保育室	
GH-2	ガス給湯器	仕 様 : 屋外壁掛形 24号	1	屋外	
GH-3	ガス給湯器	仕 様 : 屋外壁掛形 10号	1	屋外	
GH-4	ガス給湯器	仕 様 : 先止式 5号	1	調乳室	
EH-1	電気温水器	仕 様 : 床置形 12L	3	プール、便所、湯沸室	



【撤去】器具表

名 称	調乳室	乳児便所	職員便所	給食室	湯沸室	事務室	昇降口	便所	便所	プール		合計
和風便器（洗浄弁）			1									1
和風便器（タンク式）								2	1			3
洋風大便器（タンク式）								1				1
幼児用大便器（洗浄弁）		2										2
幼児用大便器（タンク式）									2			2
小便器		1	1									2
幼児用小便器								2	2			4
汚物流し（洗浄弁）		1							1			2
洗面器		1	2					2	2			7
手洗器				1		1						2
幼児用マルチシンク							1					1
幼児用バス		1										1
化粧鏡		1	2			1		2	2			8
化粧棚			2									2
紙巻器		2	1					3	3			9
幼児用手すり		2										2
エアータオル				1								1
単水栓	1	1		9				1		1 4		2 6
混合水栓	1	1			1				1	1		5
シャワー水栓							1					1


[illegible]

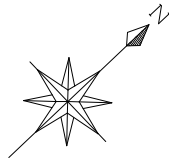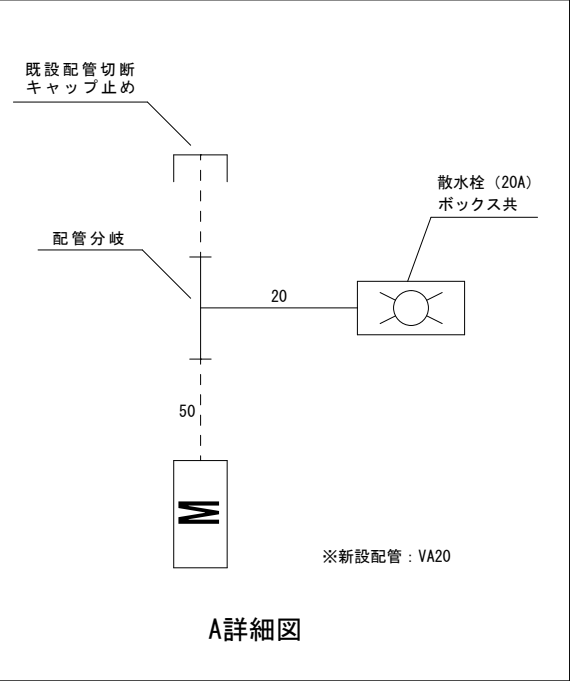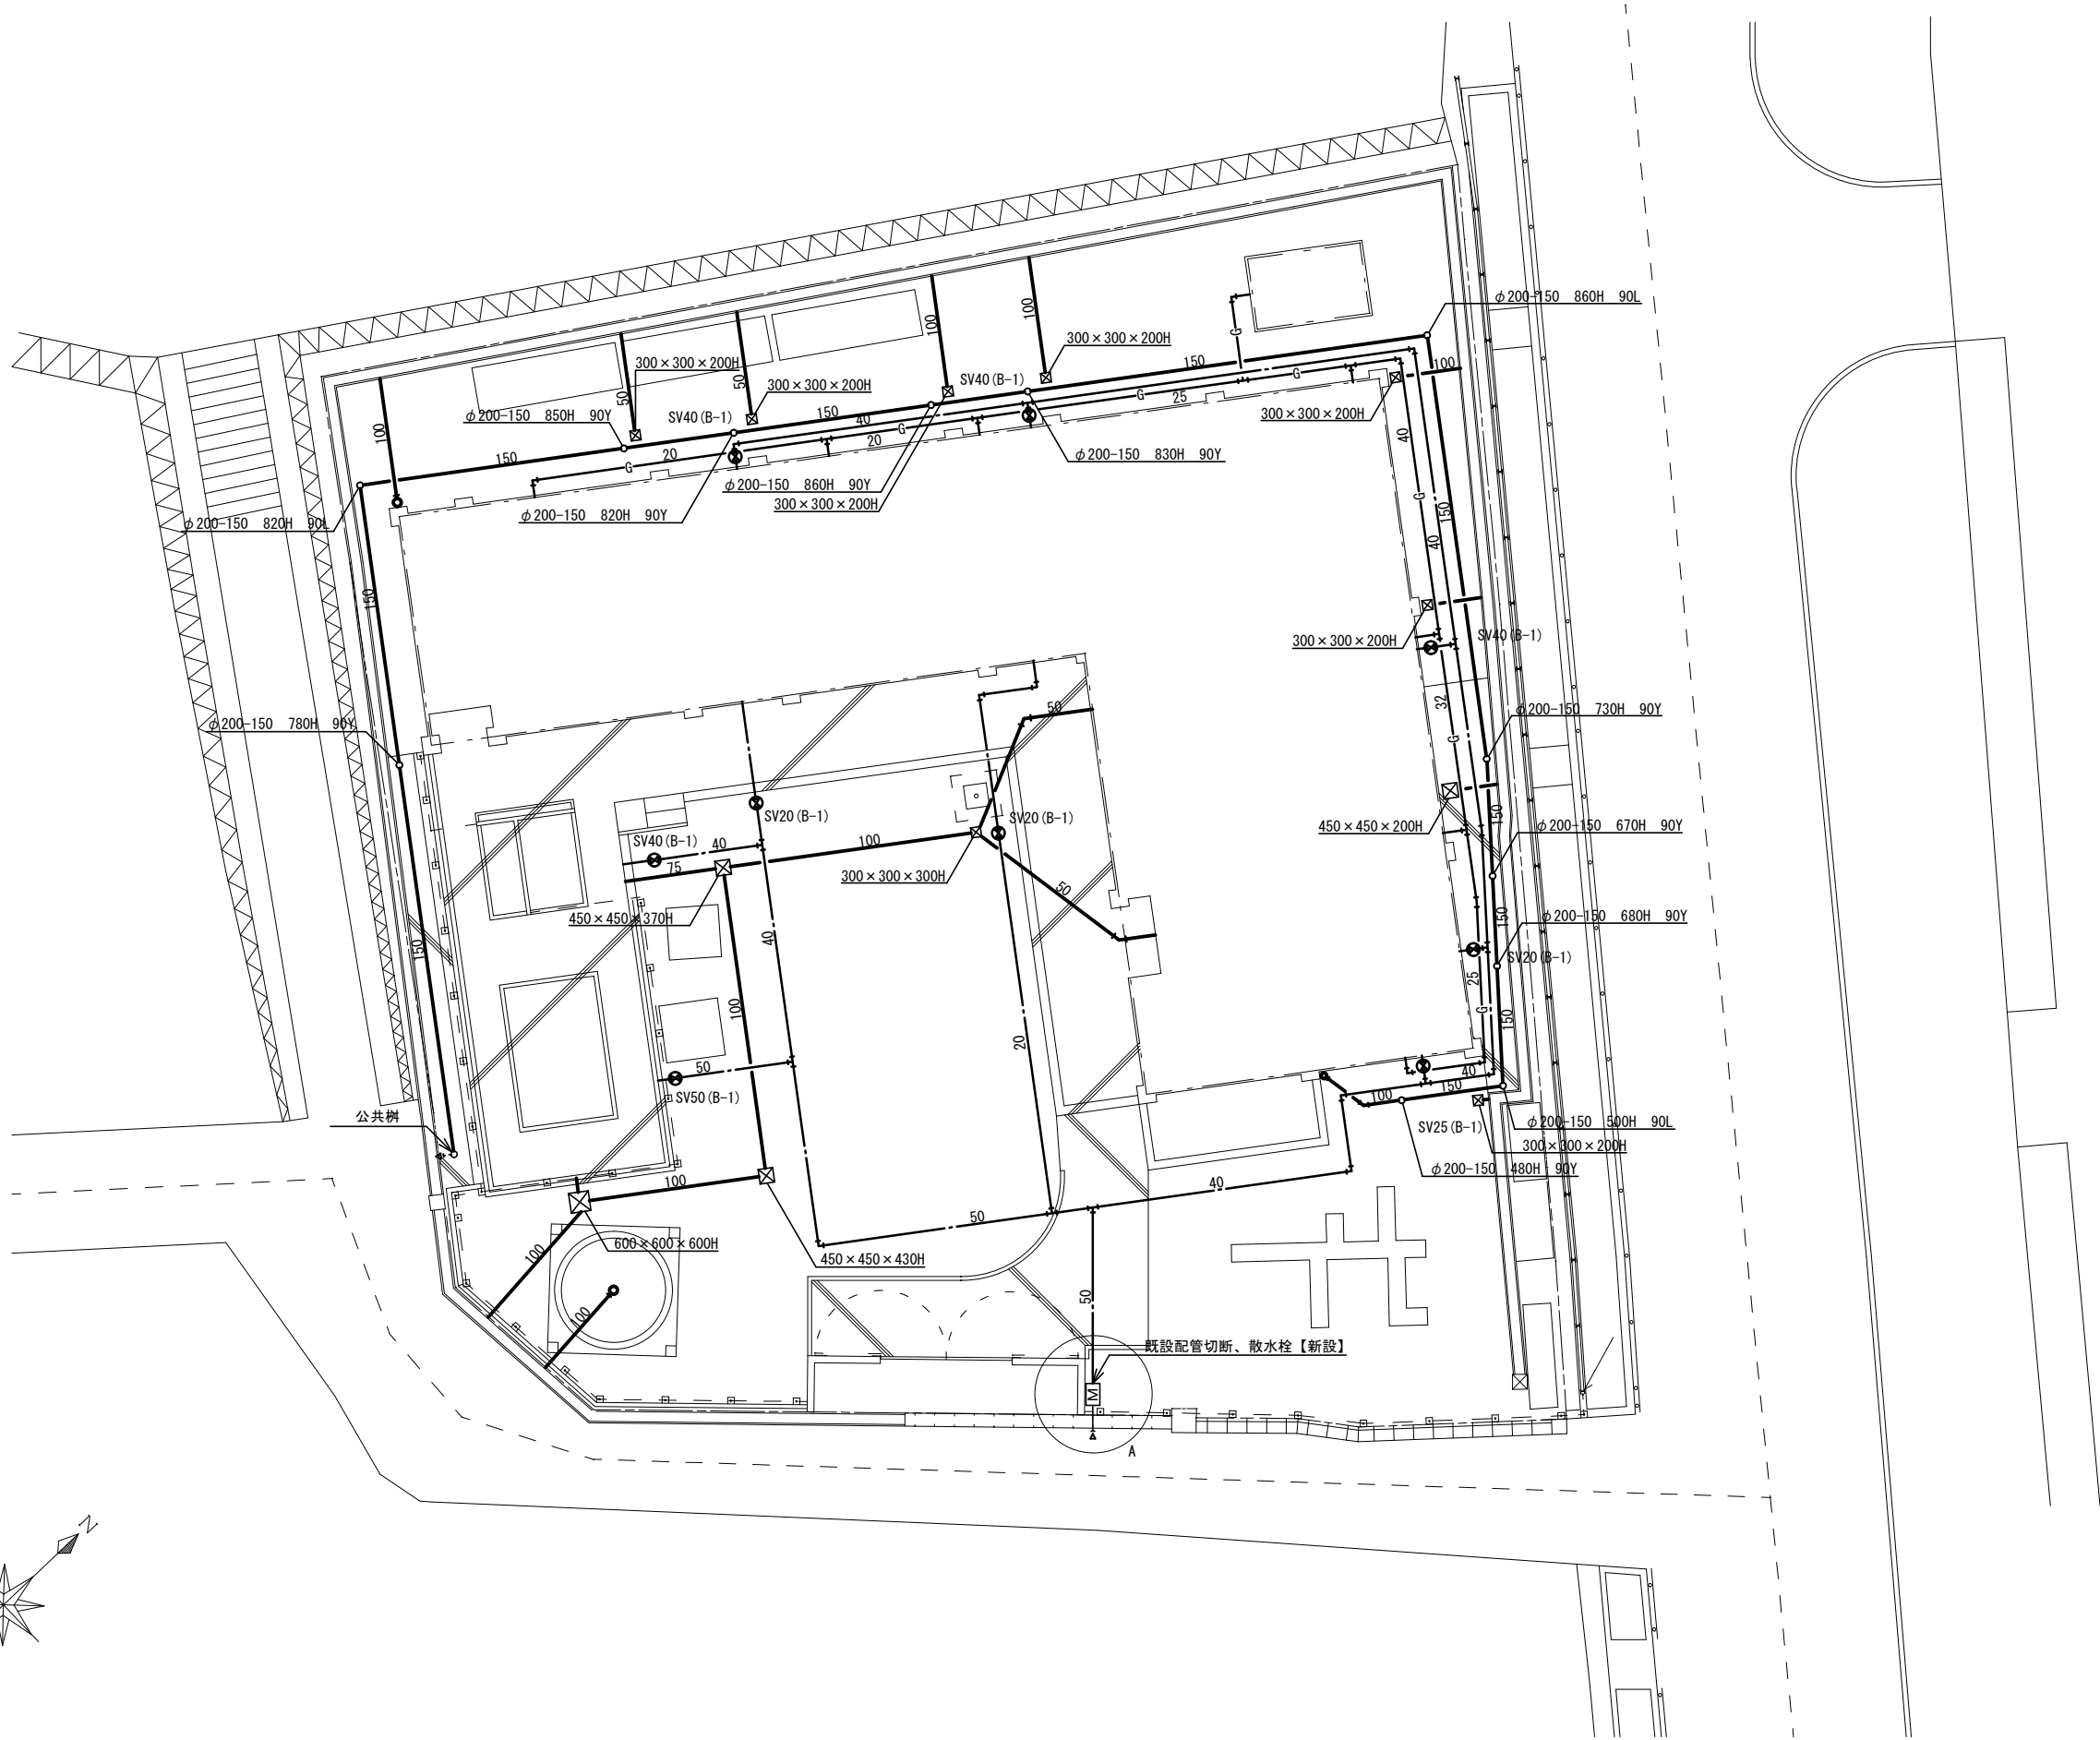

※雨水管撤去後、側溝穴モルタル補修	
-------------------	--	--	

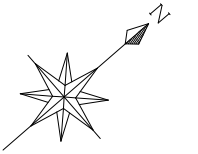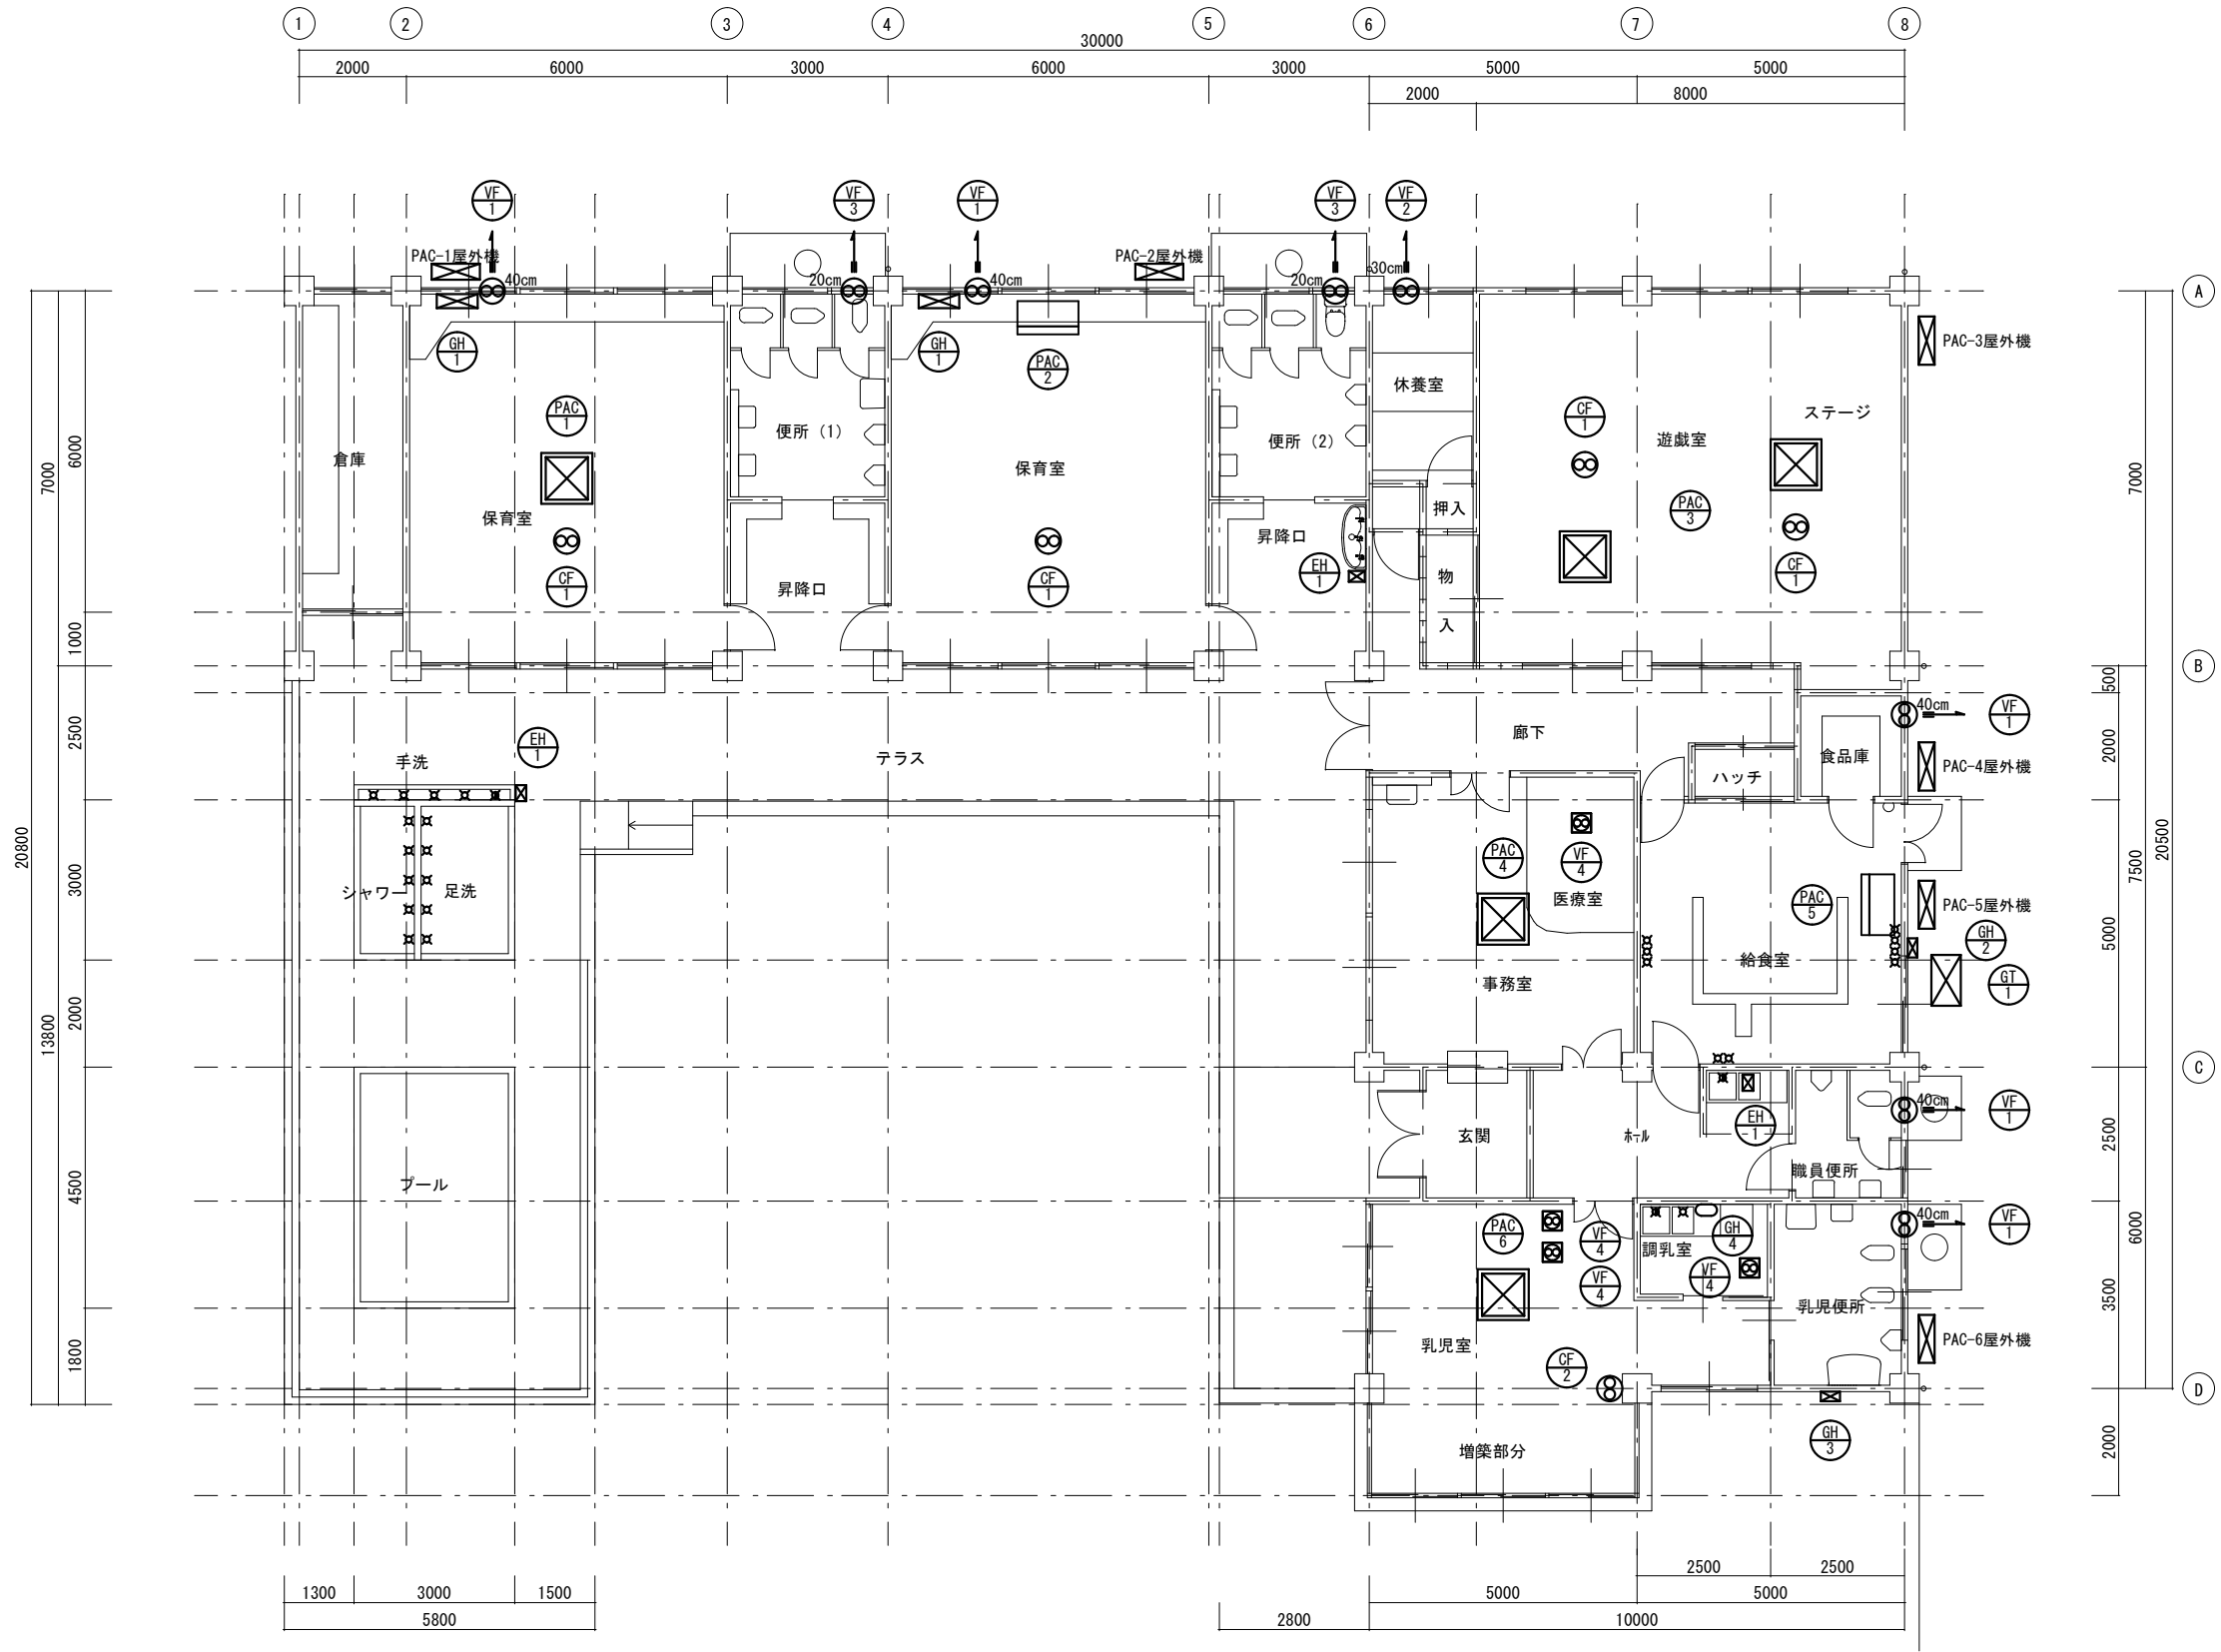


大屋戸保育所解体工事		
図面番号	図尺 S=1/100	図名 M-03
機械設備平面図		
2024. 04		
設計事務所 アトリエ73		
一級建築士事務所登録第1-2481号 一級建築士登録第343708号 大久保 雅章		
一級建築士登録第210955号 大久保 和寛		

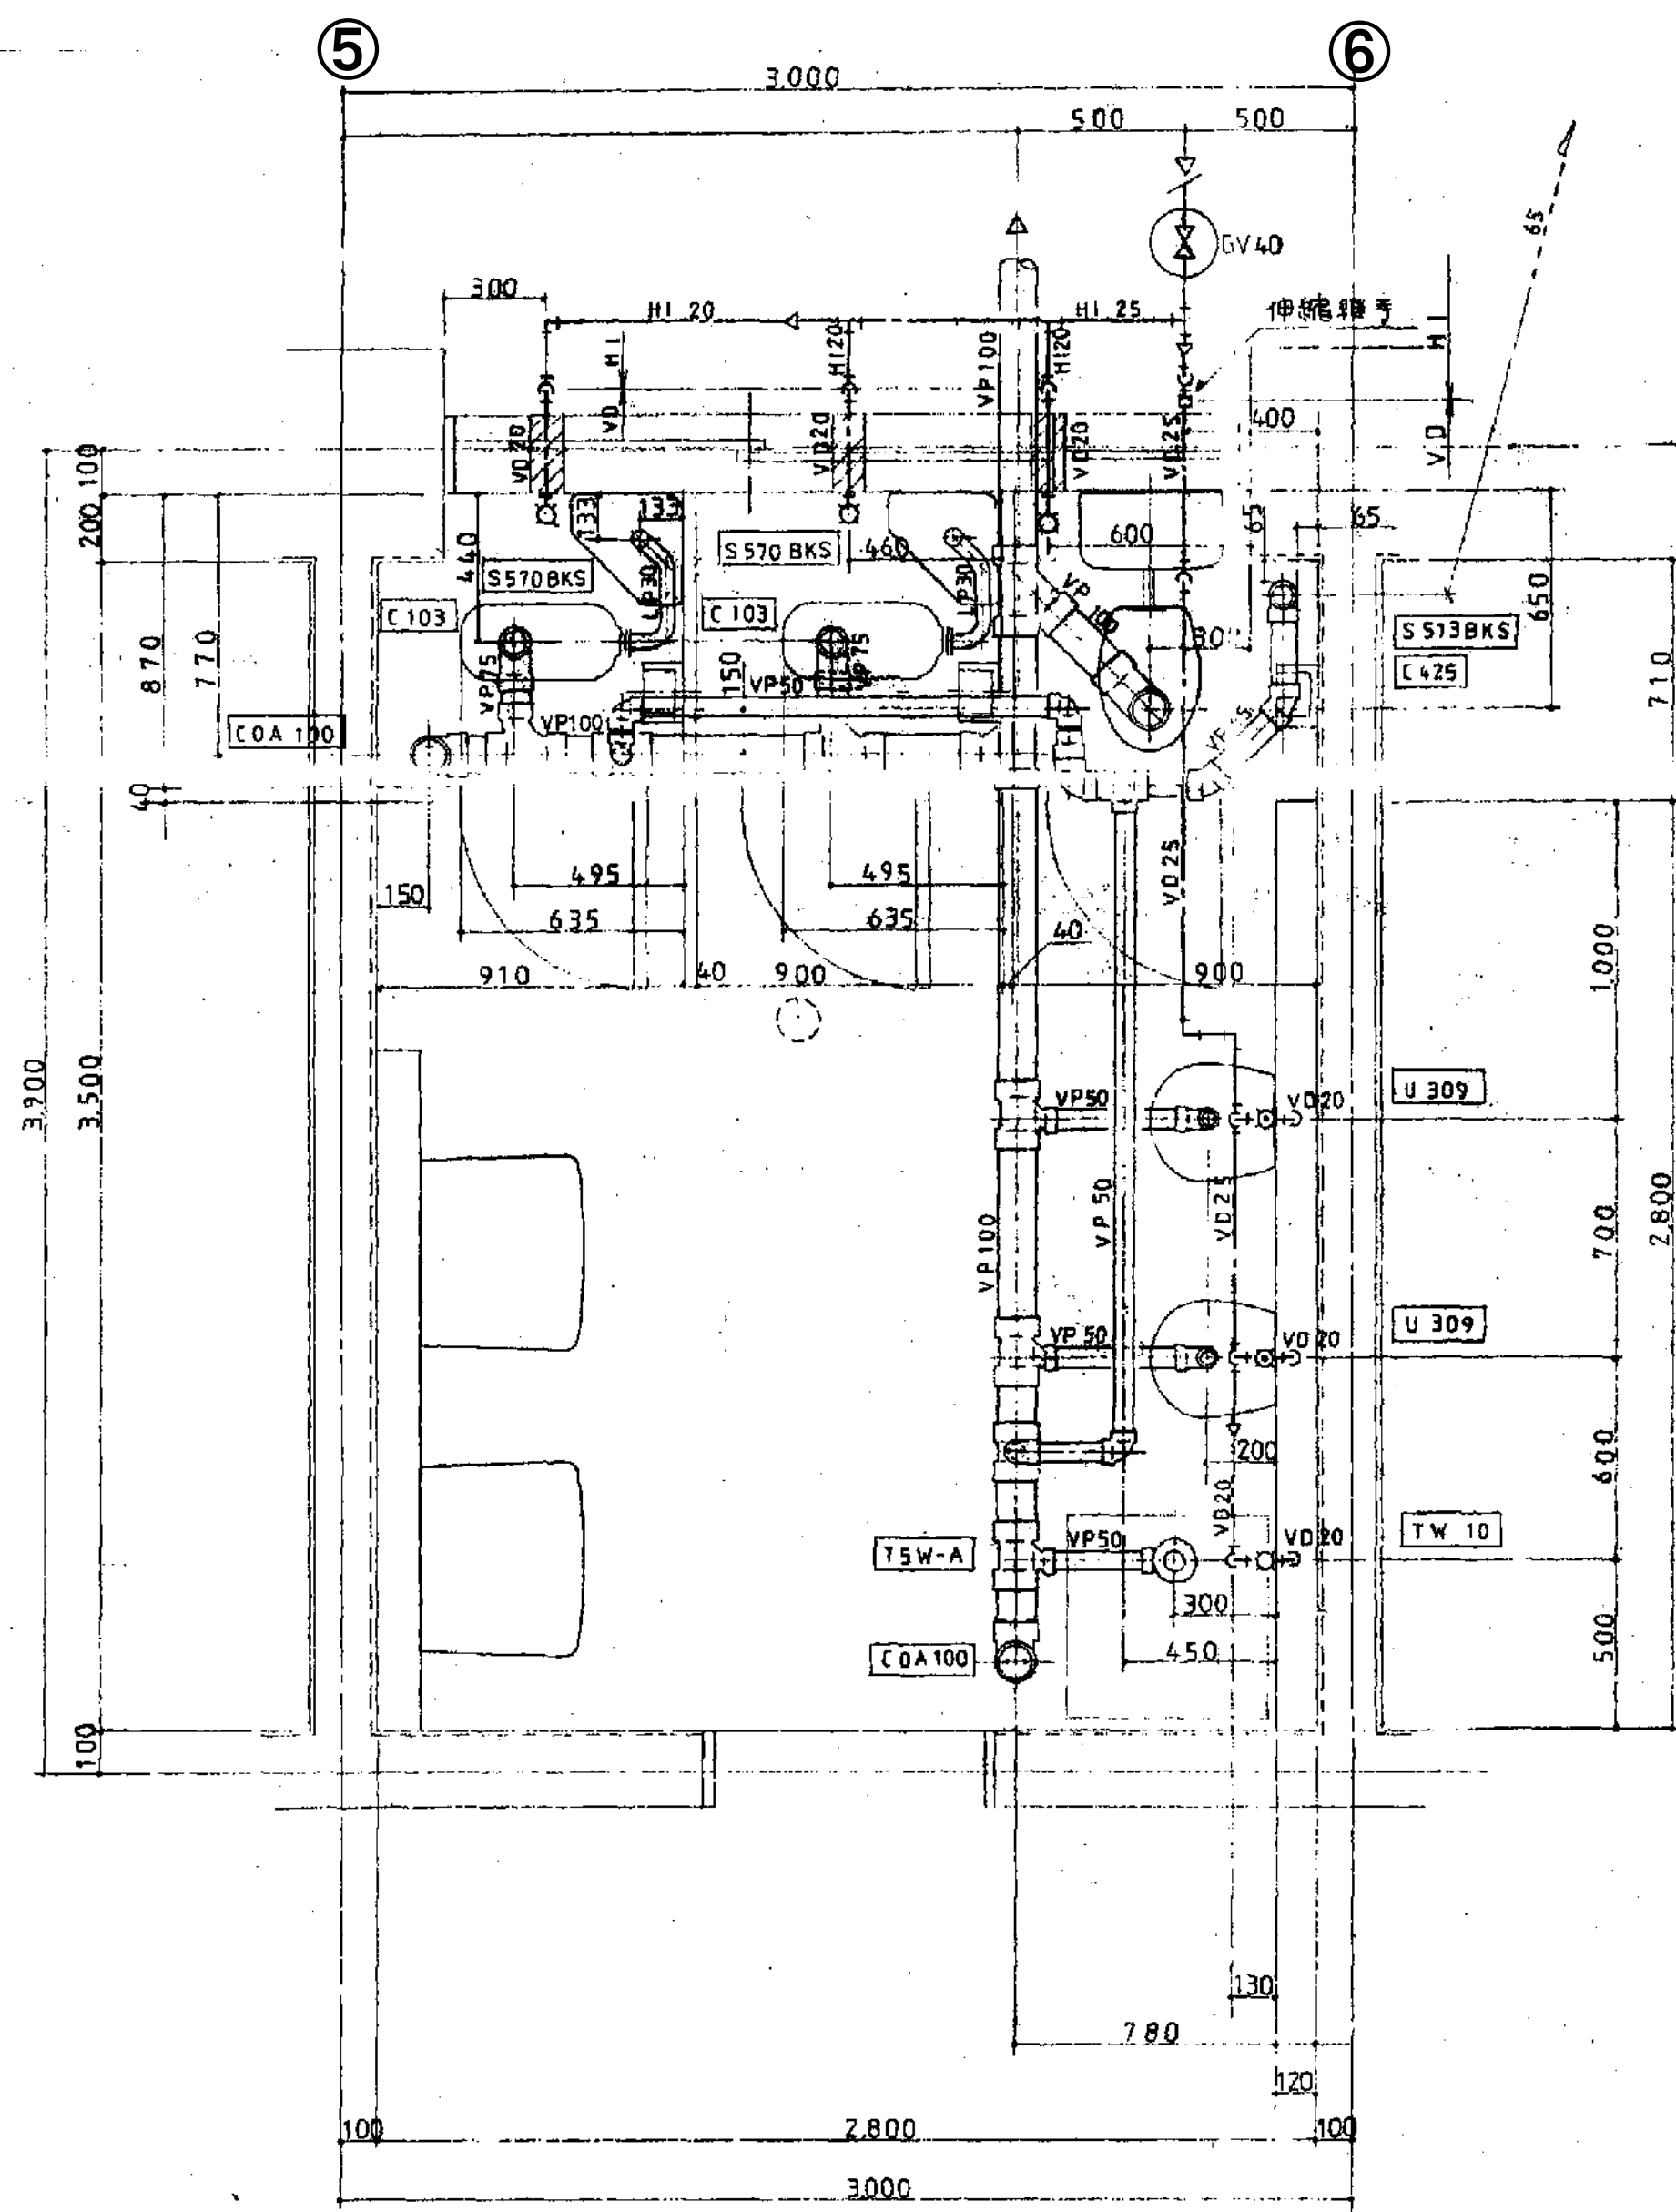

①


②

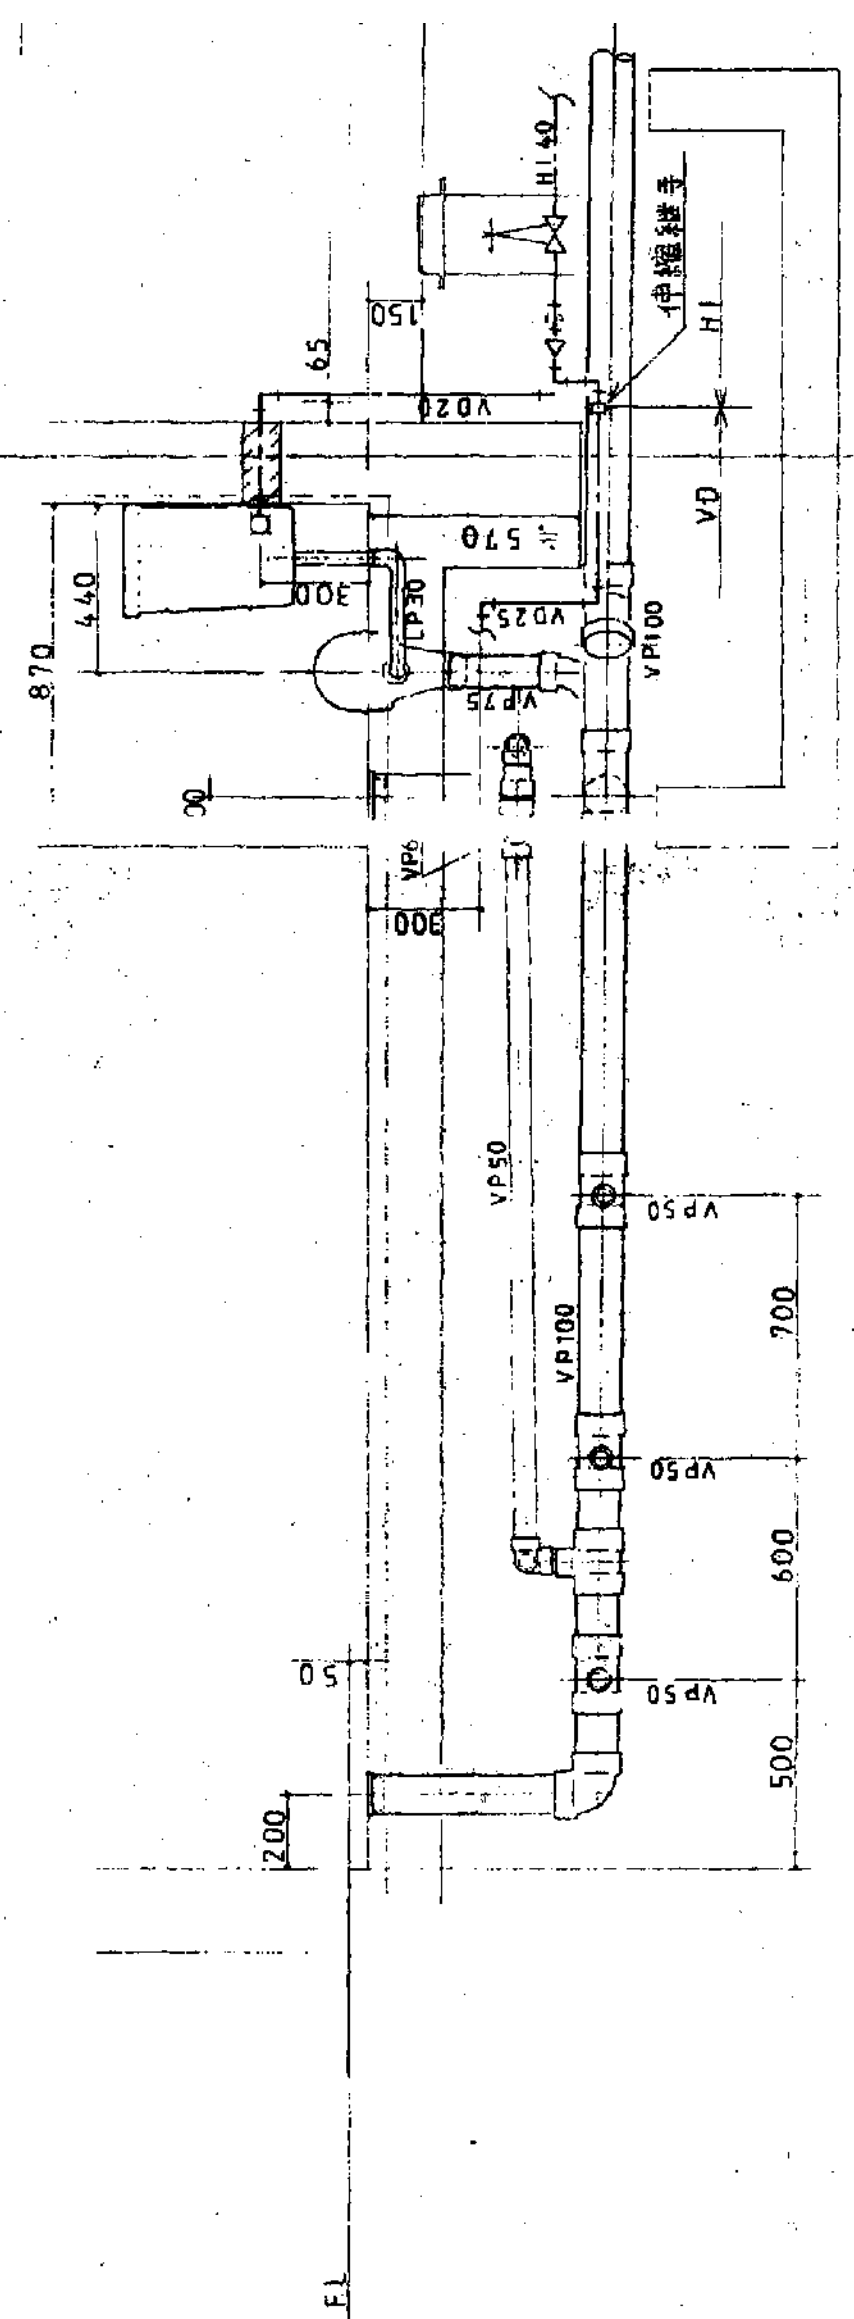

断面図 1/20

便所(2)平面図 1/20

大屋戸保育所解体工事			
図面名	平面詳細図(2)	縮尺	S=1/20 2024.04
図数	M-05	設計事務所	アトリエ73
一級建築士事務所登録第1-2401号 大久保 雅幸 一級建築士事務所登録第210668号 大久保 和英			

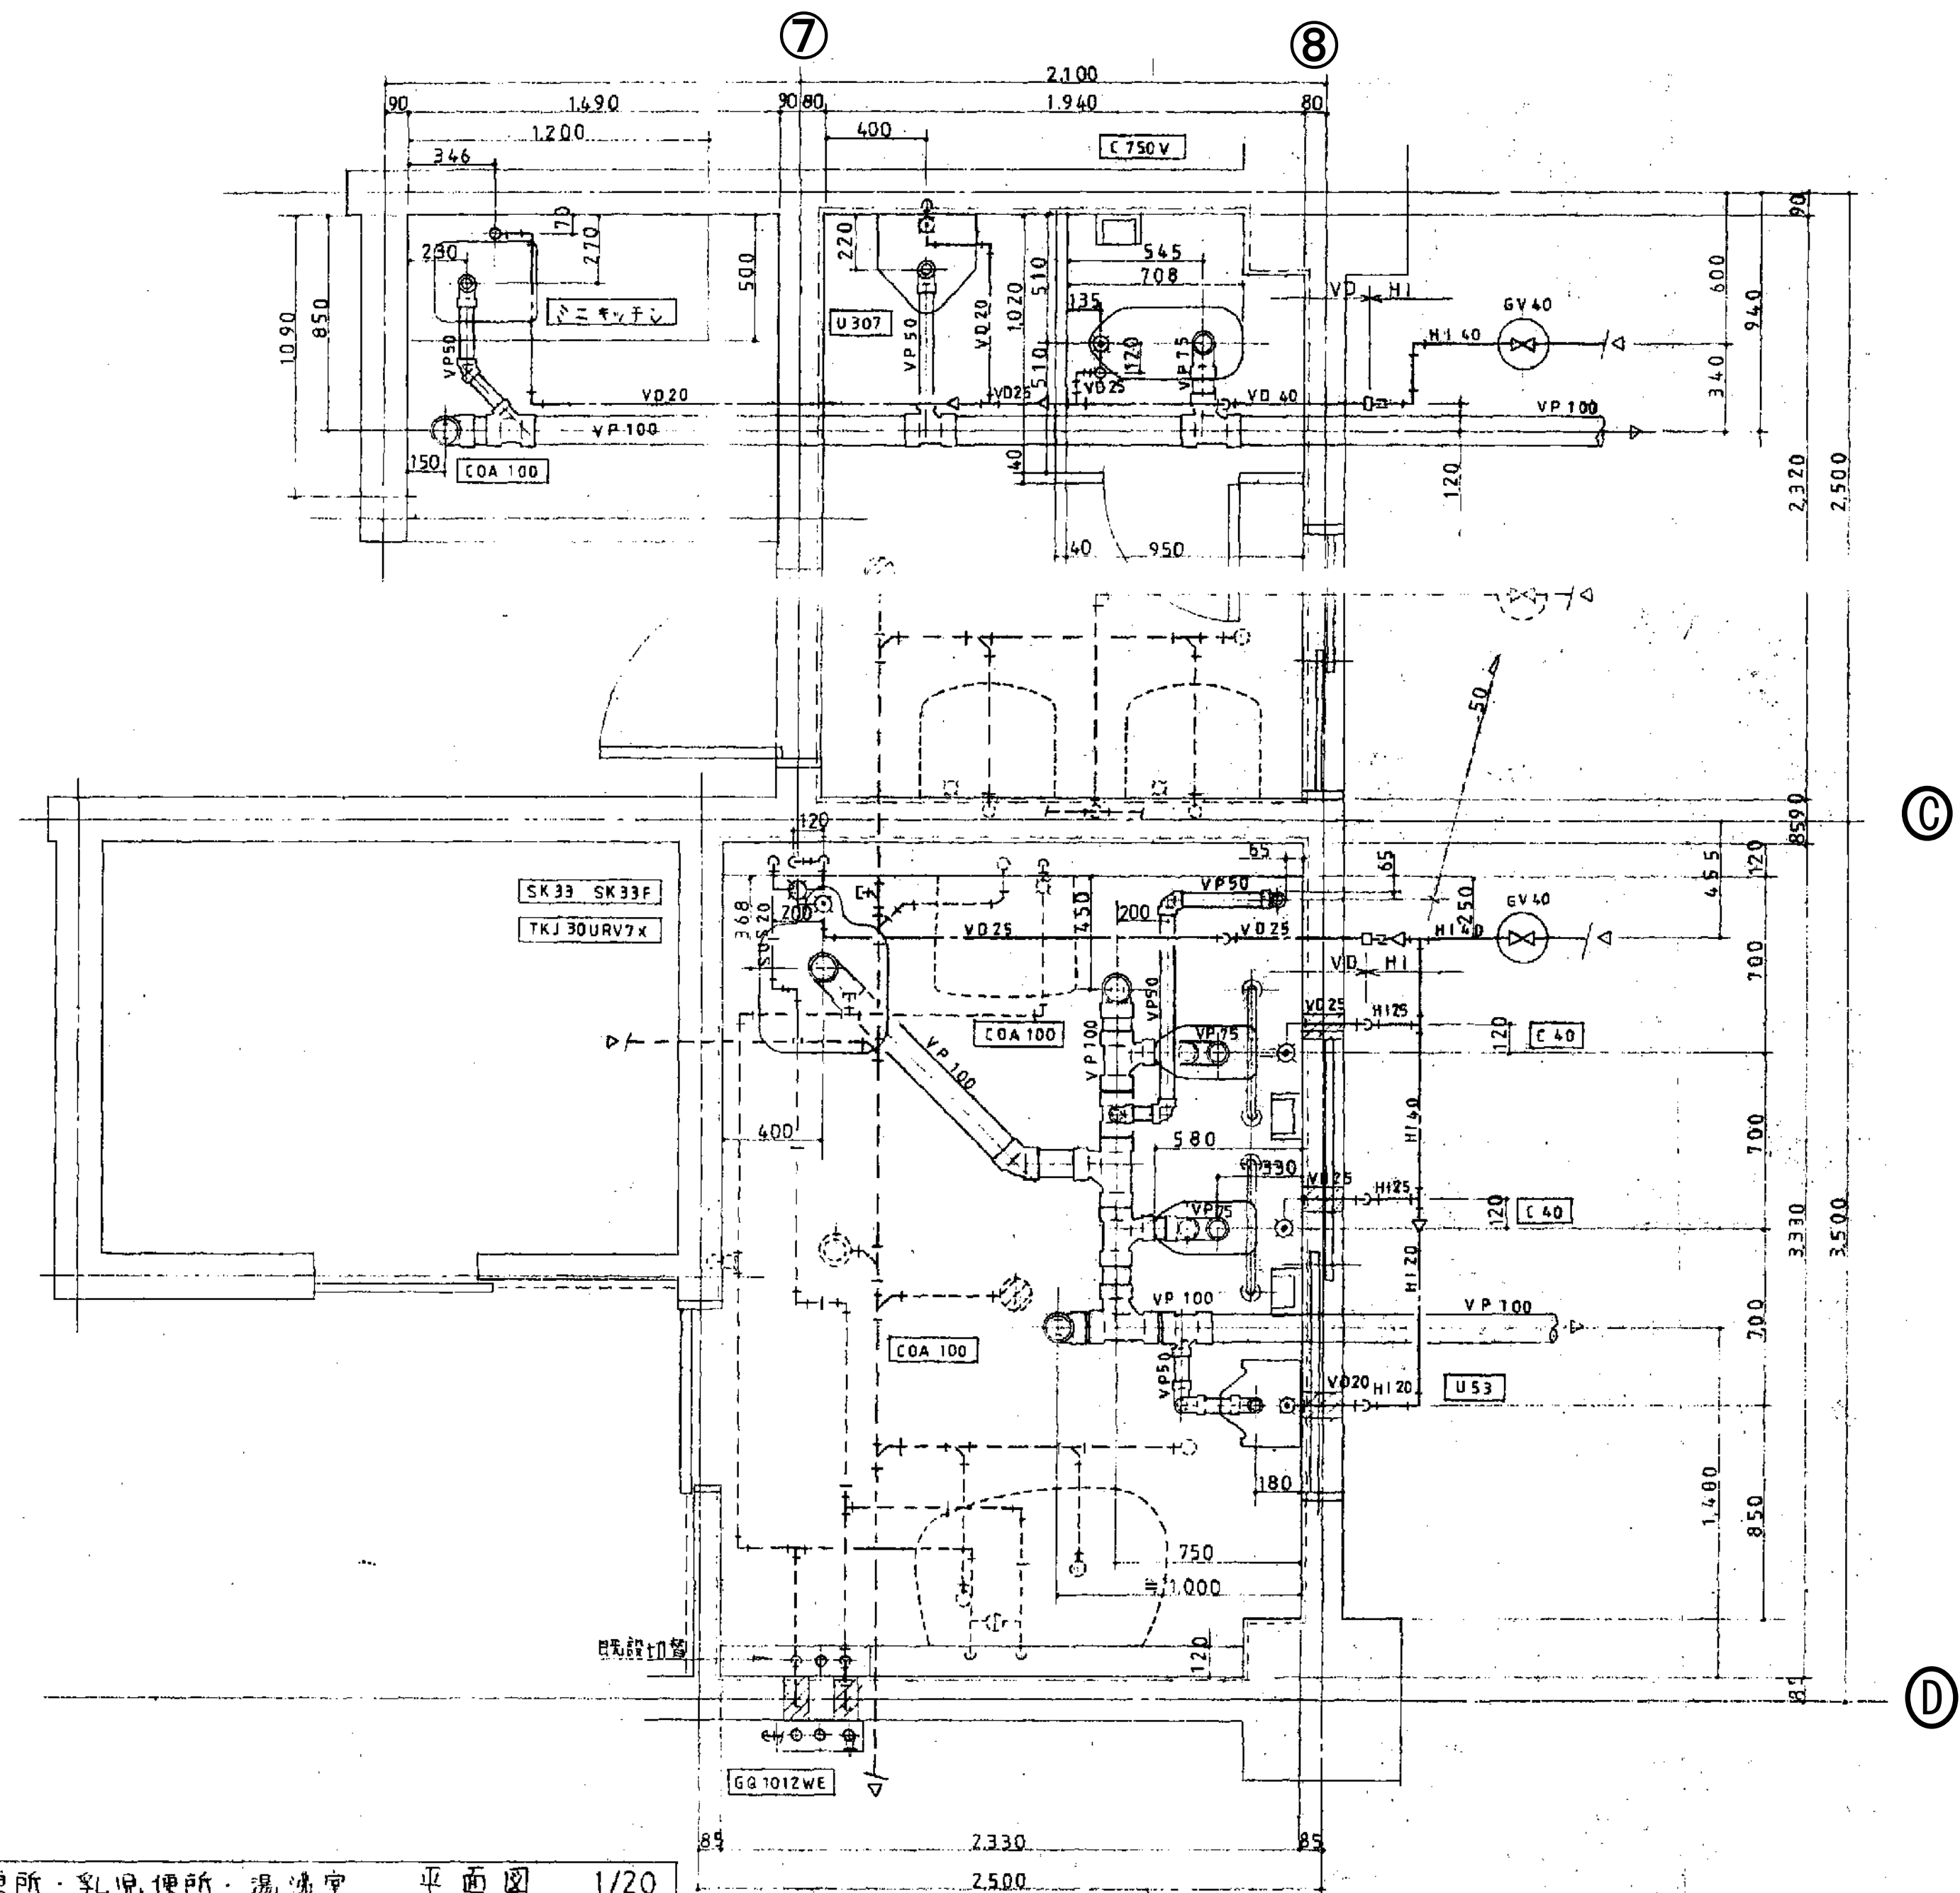

職員便所・乳児便所・湯沸室 平面図 1/20

工事名			
大屋戸保育所解体工事			
図面名	縮尺	S=1/20	図数
	図号	2024.04	
M-06			
設計事務所 一級建築士事務所登録第1-2401号 アトリエ73 一級建築士登録第342700号 大久保 雅章 一級建築士登録第210668号 大久保 和英			