


(令和5年度)

施設の配置図

縮尺

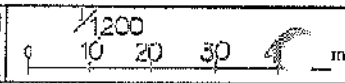

学校名

藤原 小学校

国番号

24

市町村

2080704

(学校)

3-1

施設番号

3-1

凡 例

建 物

● 木造りこわし建物

● 危険建物

● 借用建物

○ 一時使用建物

● 屋外教育環境整備事業によるもの

● 他施設

● 簡易建物

建物以外の
工作物

● 受水槽

● 門

● 自転車置場

● 吹抜け/廊下

※共通

- ・職員トイレ：温水洗浄便座
- ・給食室トイレ：温水洗浄便座
- ・屋外トイレ、プールトイレ：普通便座
- ・他：暖房便座

職員トイレ改修


- ・和式便器⇒洋式便器 ×2か所

給食室トイレ改修

- ・和式便器⇒洋式便器 ×1か所
(湿式トイレ⇒乾式トイレ)

※

便器改修に伴い、暖房便座交換、紙巻き器交換他、必要に応じて、電気工事、トイレブース改修工事、床ハツリ/補修工事、その他必要な工事を見込むこと

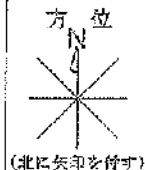

(北に矢印を付す)

(令和5年度)

平面図

縮尺

1/500

0 5 10 15 m

学校名

鷹原小学校

調書番号

24

(市区町村)

208

(学 校)

0704

館番号

3-2

職員トイレ改修
・和式便器⇒洋式便器 ×2か所

給食

給食用職員室棟②-1階

給食室トイレ改修
・和式便器⇒洋式便器 ×1か所
(湿式トイレ⇒乾式トイレ)

管理 特別普通 教室棟①-1階

プール専用附属建物⑩
2070

家庭 生活

1170 900

特別教室棟⑪

開放施設⑨

1260 1260

体育⑫

屋内運動場⑧-1階

プール専用附属建物 61m²
開放施設 28m²
給食室 112m²


文 部 省

5mm方眼

施設の配置図		学校名	寛曲小学校			設置年度	24	設置年(西暦)	208	(町村)	0709	(学校)		路線番号	3-1
--------	---	-----	-------	--	--	------	----	---------	-----	------	------	------	--	------	-----

建物

- (未) 未よりこゝに建物
 (危) 危険建物
 (借) 借用建物
 (一時) 一時使用建物
 (国外) 国外教育環境
 整備事業によ
 るもの
 (簡) 簡易建物
 (門) 門
 (吹) 吹抜建り
 廊下

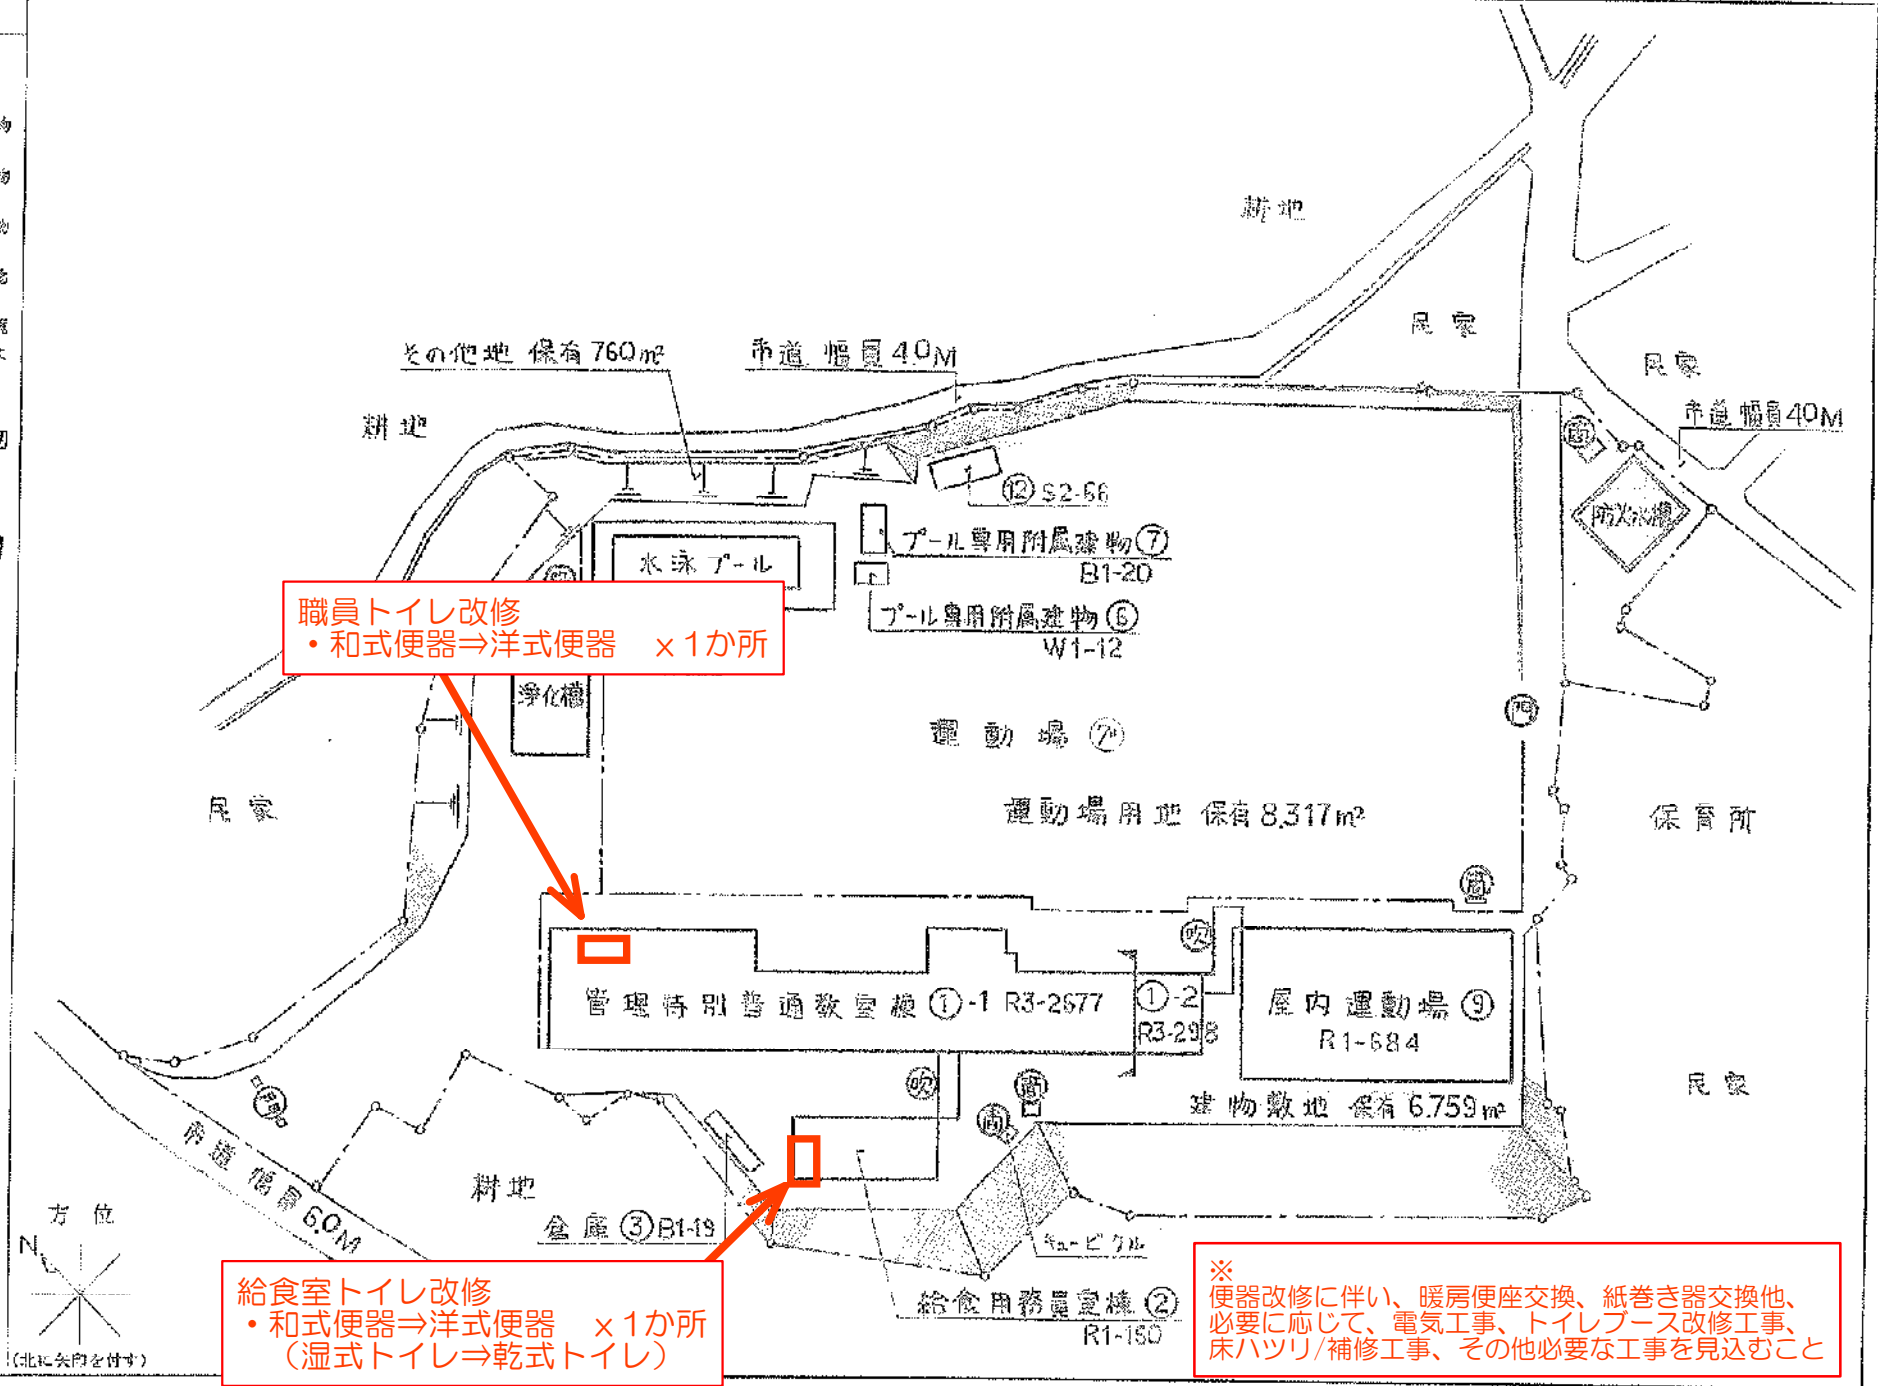

(令和5年度)

平面図

縮尺

1/500

0 5 10 15

学校名

質曲小学校

図面番号

24

(備忘用)

(用可材)


(学校)

0709



管理番号

8-2

職員トイレ改修
・和式便器⇒洋式便器 ×1か所

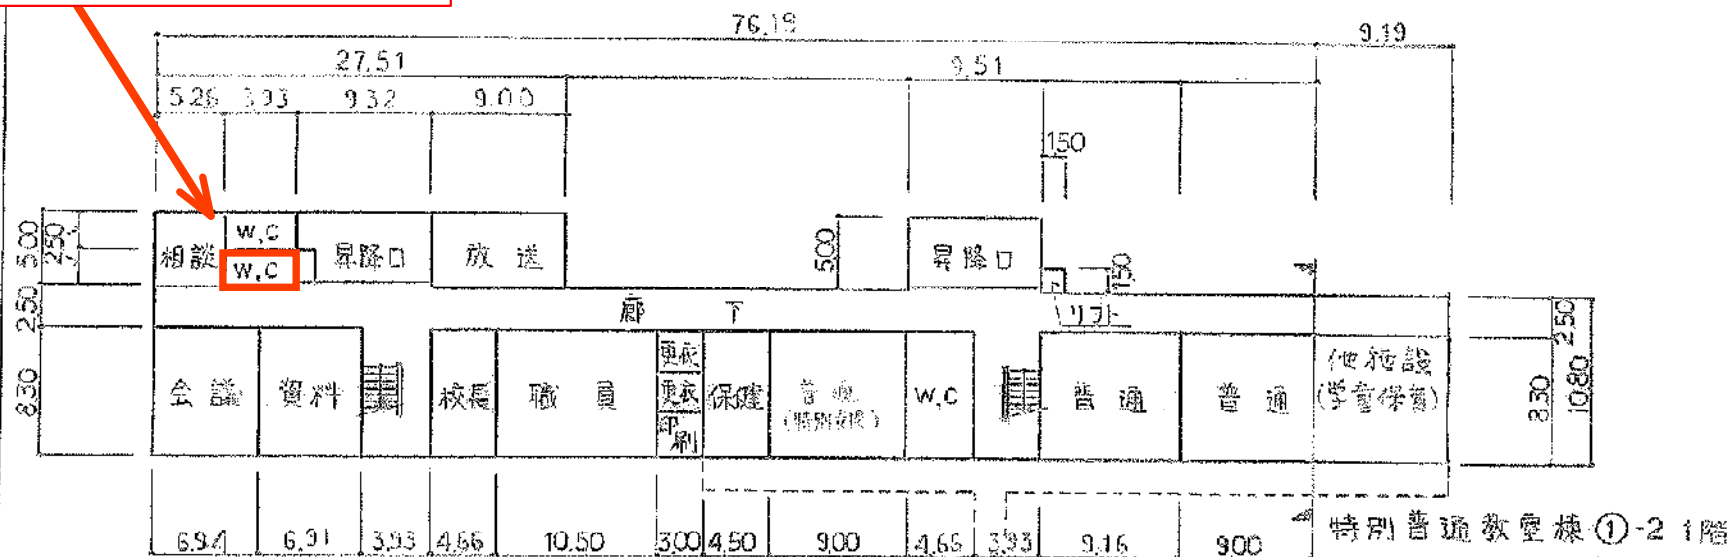


給食室トイレ改修
・和式便器⇒洋式便器 ×1か所
(湿式トイレ⇒乾式トイレ)

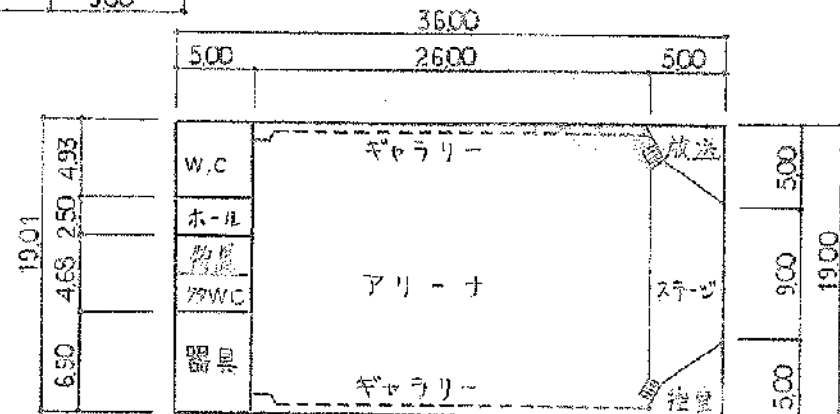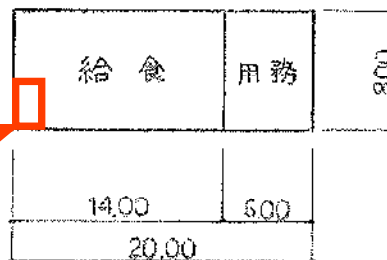

給食室 112 m²

(令和5年度)

施設の配置図	縮尺	1/800 10 20 m	学校名	新井田小学校	調査年度	24	調査月	20	調査日	8	調査時間	07:10	調査者	9-1
--------	----	------------------	-----	--------	------	----	-----	----	-----	---	------	-------	-----	-----

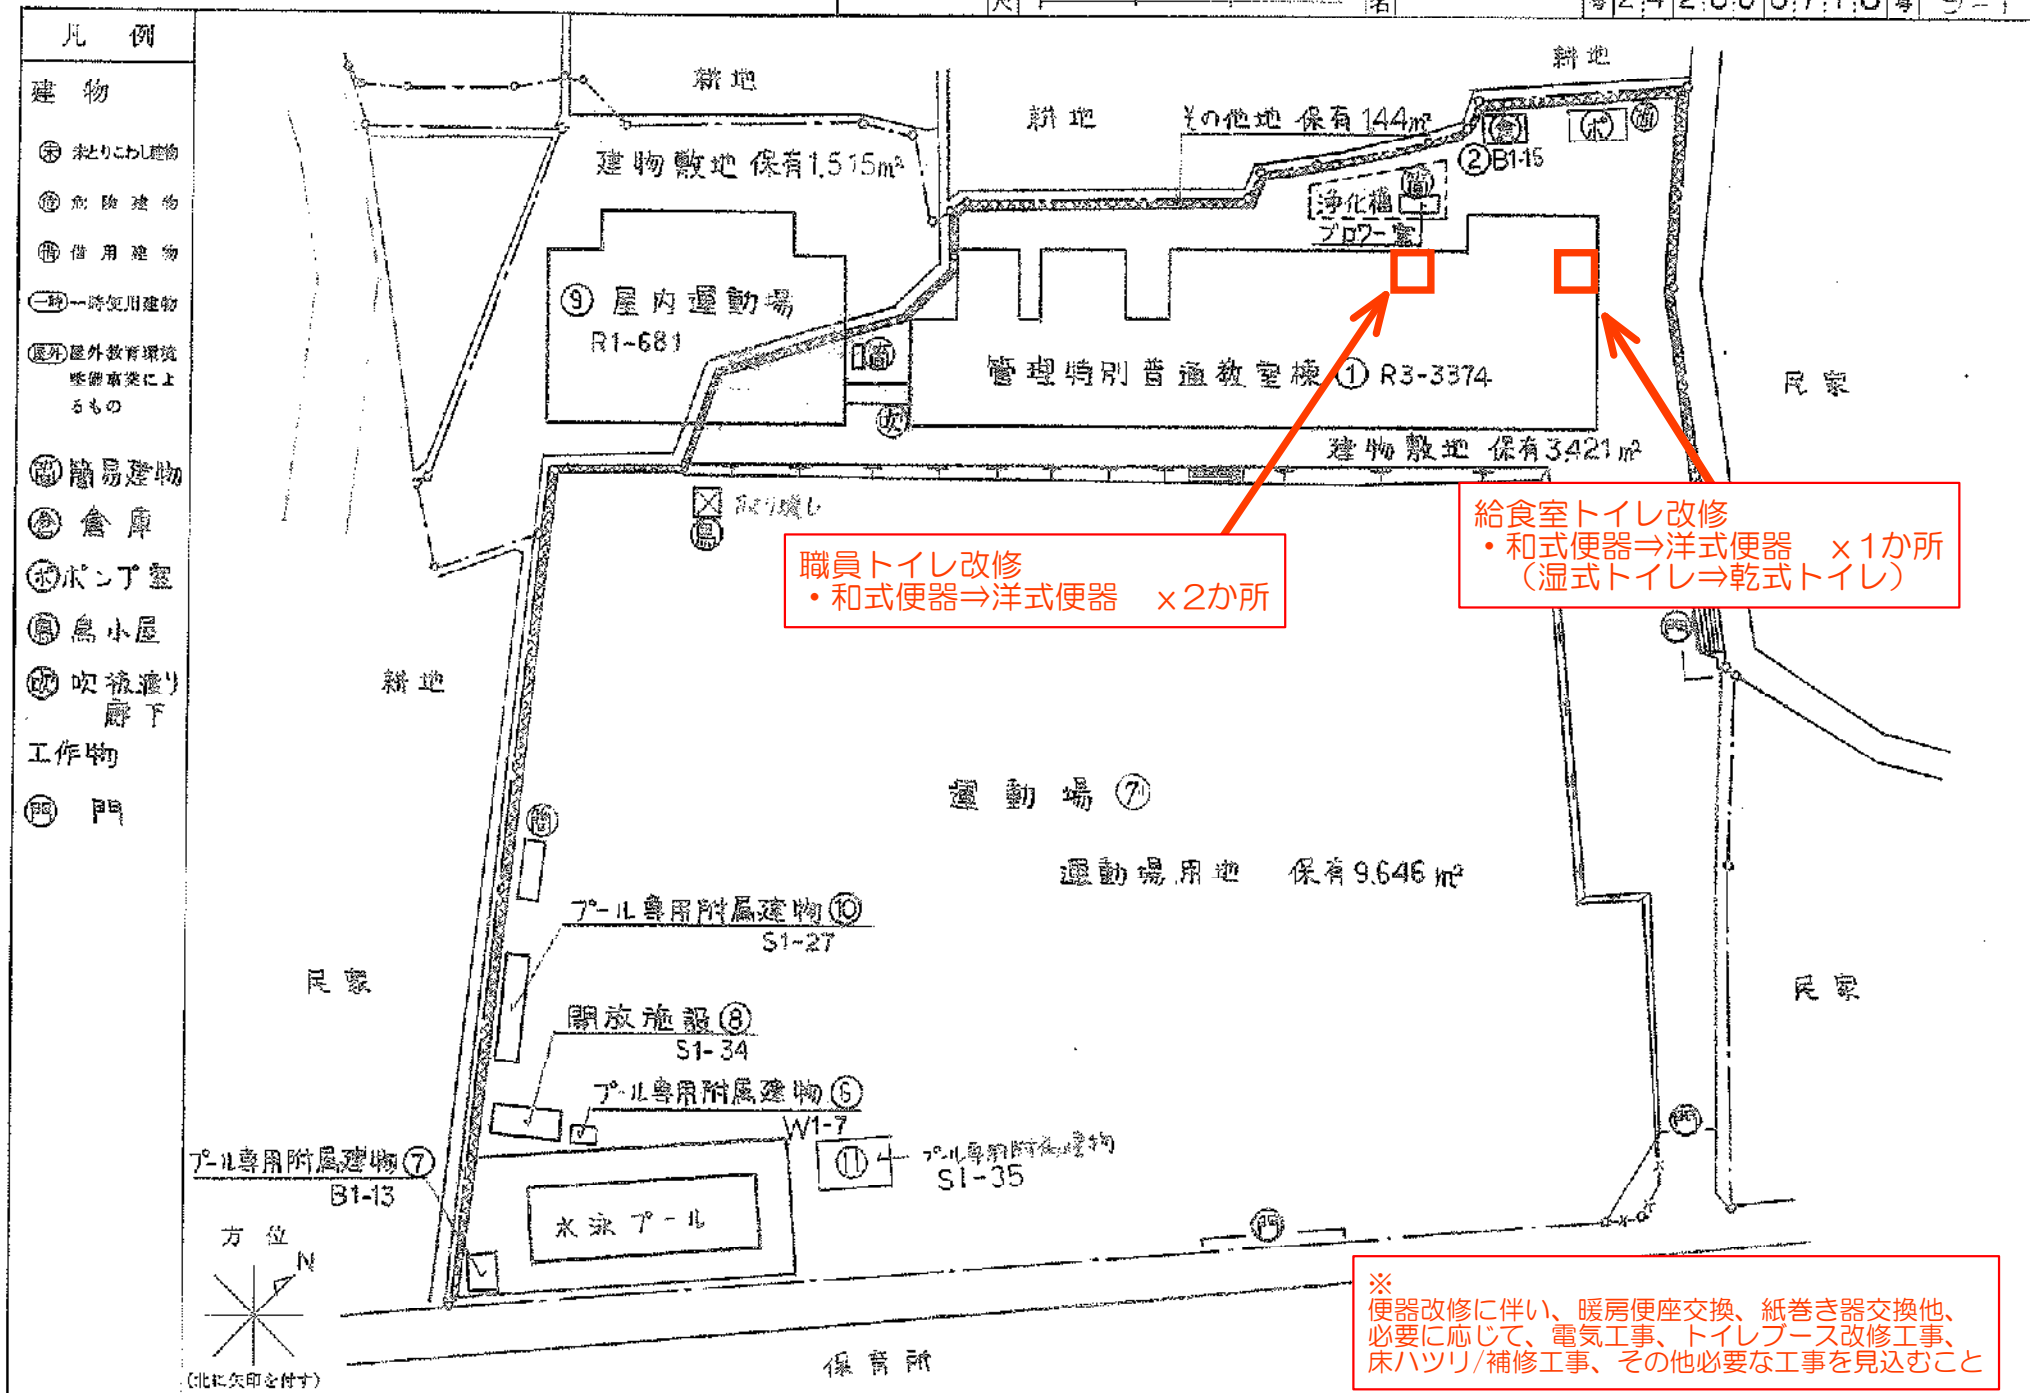

(令和 5年度)

施設の配置図	縮尺	1/1200	10	20	30	単位	メートル	学校名	すず51台小学校	調査番号	24	調査期	2080718	(市町村)	(学校)	設置番号	16-1
--------	----	--------	----	----	----	----	------	-----	----------	------	----	-----	---------	-------	------	------	------

示道幅員17.5M

屋外トイレ改修
・和式便器⇒洋式便器 ×2か所

プールトイレ改修
・和式便器⇒洋式便器 ×3か所


職員トイレ改修
・和式便器⇒洋式便器 ×2か所


※
便器改修に伴い、暖房便座交換、紙巻き器交換他、
必要に応じて、電気工事、トイレブース改修工事、
床ハツリ/補修工事、その他必要な工事を見込むこと

凡 例

建 物

- ① 未とりこわし建物
- ② 危険建物
- ③ 借 用 建 物
- ④ 一時使用建物
- ⑤ 屋外教育環境整備事業によるもの
- ⑥ 簡易建物
- ⑦ 吹抜・張り下
- ⑧ 門
- ⑨ 飼育小屋

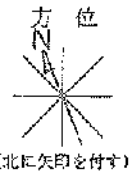

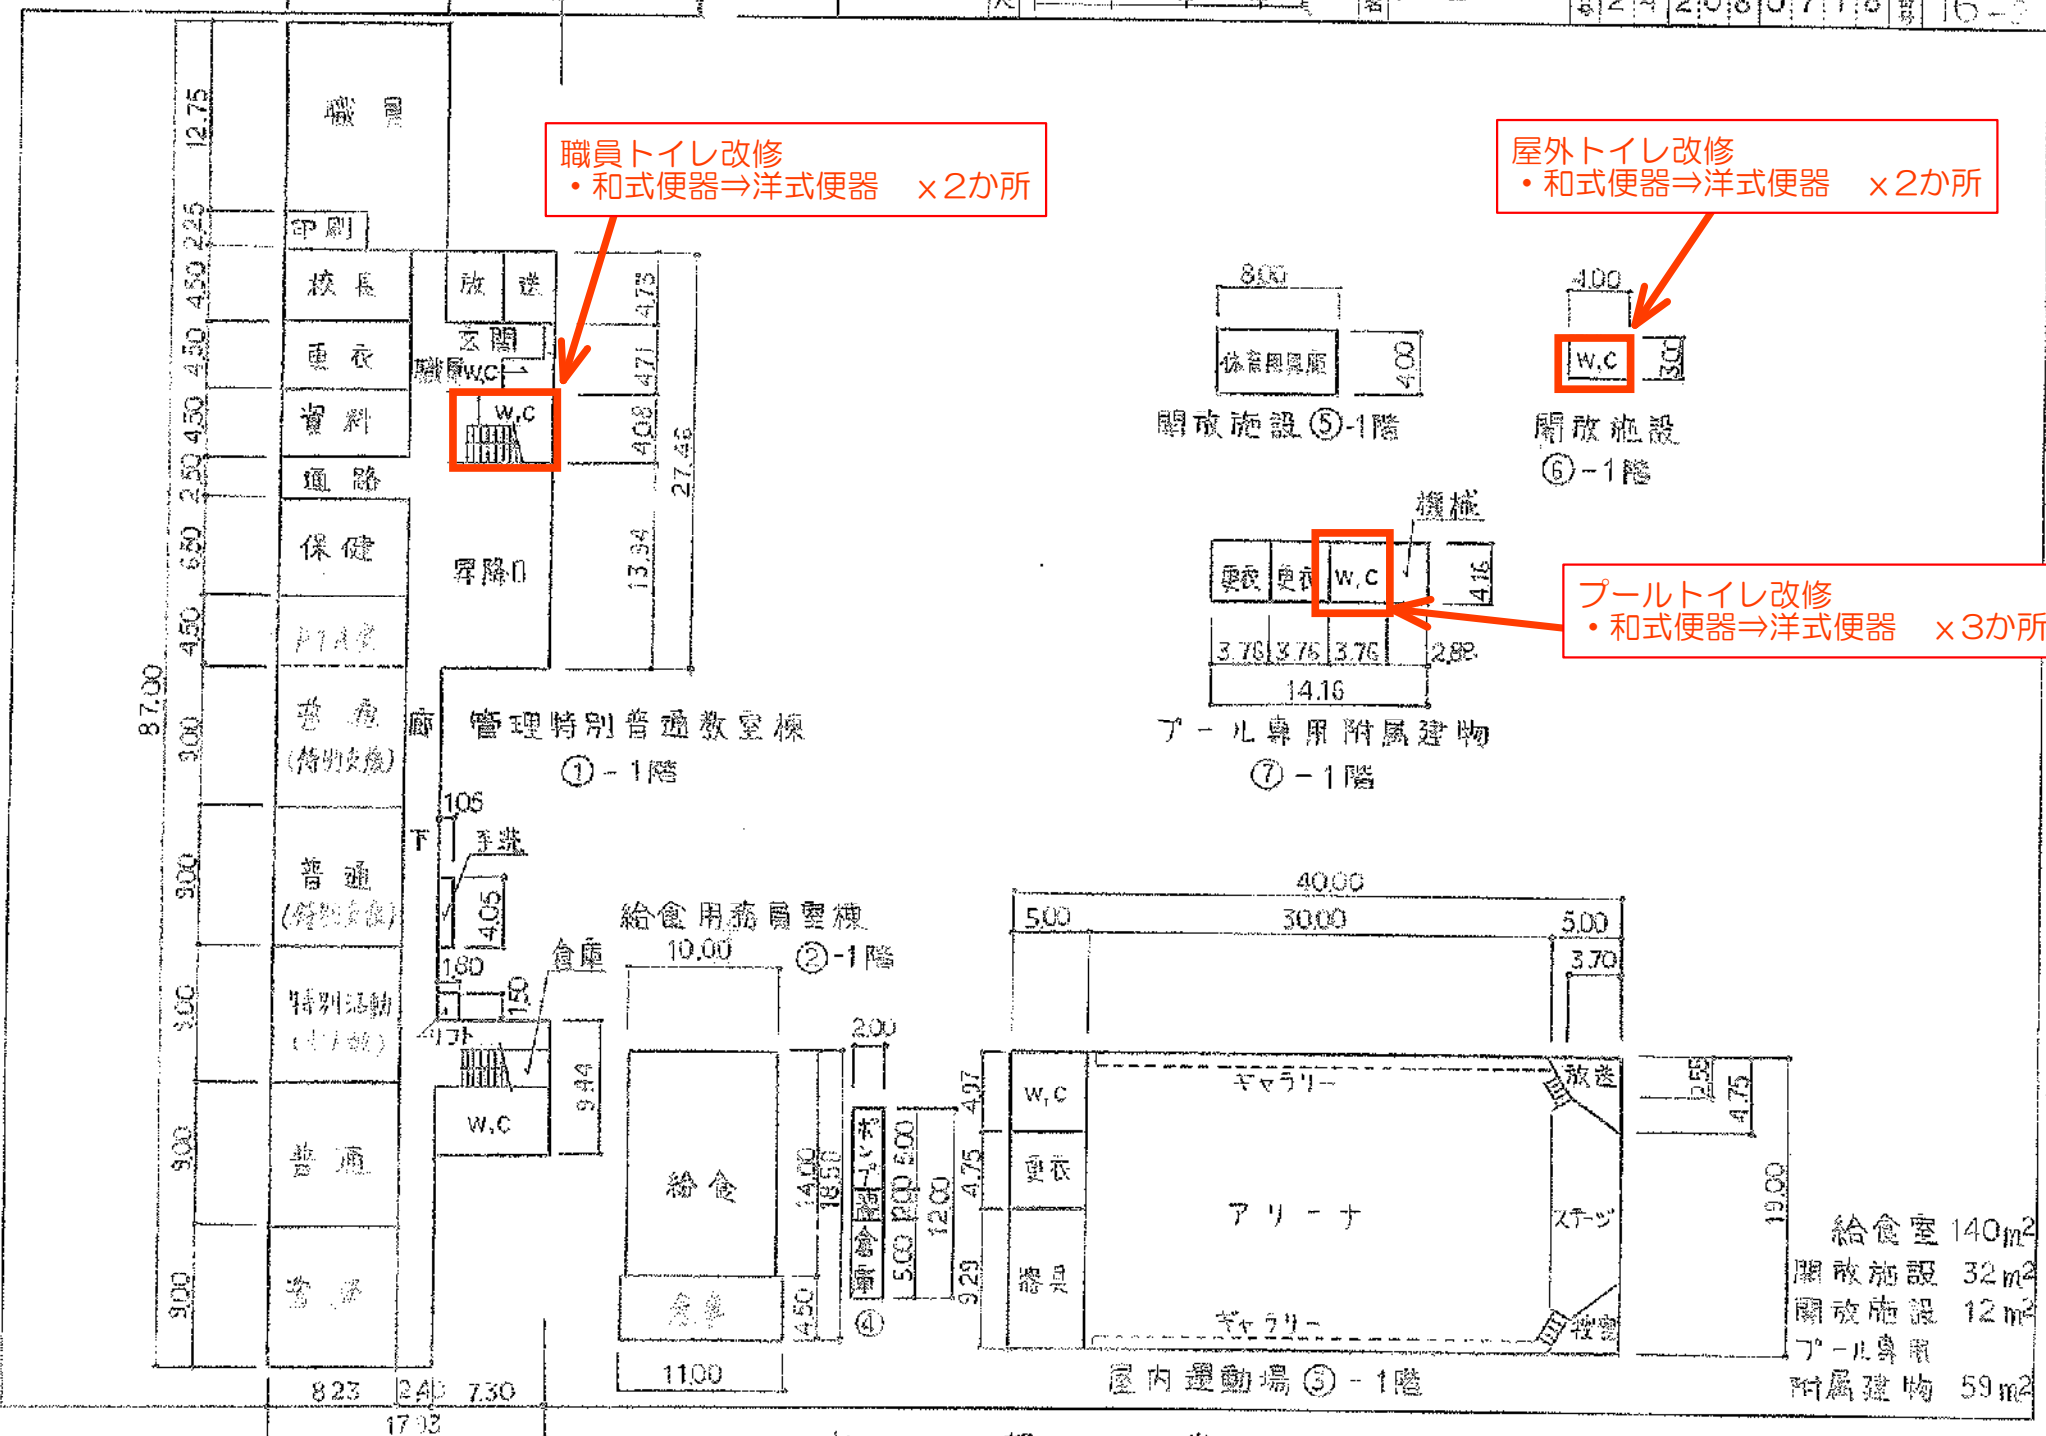

(令和5年度)

施設の配置図

縮尺

1/200

10 20 30 40 m

学校名 つつじが丘小学校

〒番号 242080717

区画番号

(市町村)

(学校)

管理番号

15

凡例

建物

① 未利用地

② 危険建物

③ 借用建物

④ 一時使用建物

⑤ 屋外教育環境
整備事業によるもの

⑥ 簡易建物

⑦ 吹抜通
廊下

工作物


⑧ 門

⑨ 他施設

住宅

住宅
前面道路幅員13.5M

方位

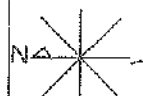

(北に矢印を付す)

シャワーセンター用地

前面道路幅員60M

その他地
保有4,416㎡

運動場⑦

運動場用地
保有14,076㎡

屋外トイレ改修
・和式便器⇒洋式便器 ×3か所

プール専用附属建物
⑩ B1-62

開放施設⑧ S1-37
開放施設⑪ B1-9

建物敷地
保有11,324㎡

水泳プール

前面道路幅員60M

住宅

給食用務員室棟

管理特別
普通教室棟
① R3-3668

渡り廊下

③ R2-123

屋内運動場
⑤ R1-765

ゴミ置場

ボンド室
B1-12

自転車置場

物置

普通教室棟
② R2-752

特別普通
教室棟②-2
R3-999

公民館用地


幼稚園

倉庫⑦ B1-14

公園

プールトイレ改修
・和式便器⇒洋式便器 ×3か所




※
便器改修に伴い、暖房便座交換、紙巻き器交換他、
必要に応じて、電気工事、トイレブース改修工事、
床ハツリ/補修工事、その他必要な工事を見込むこと

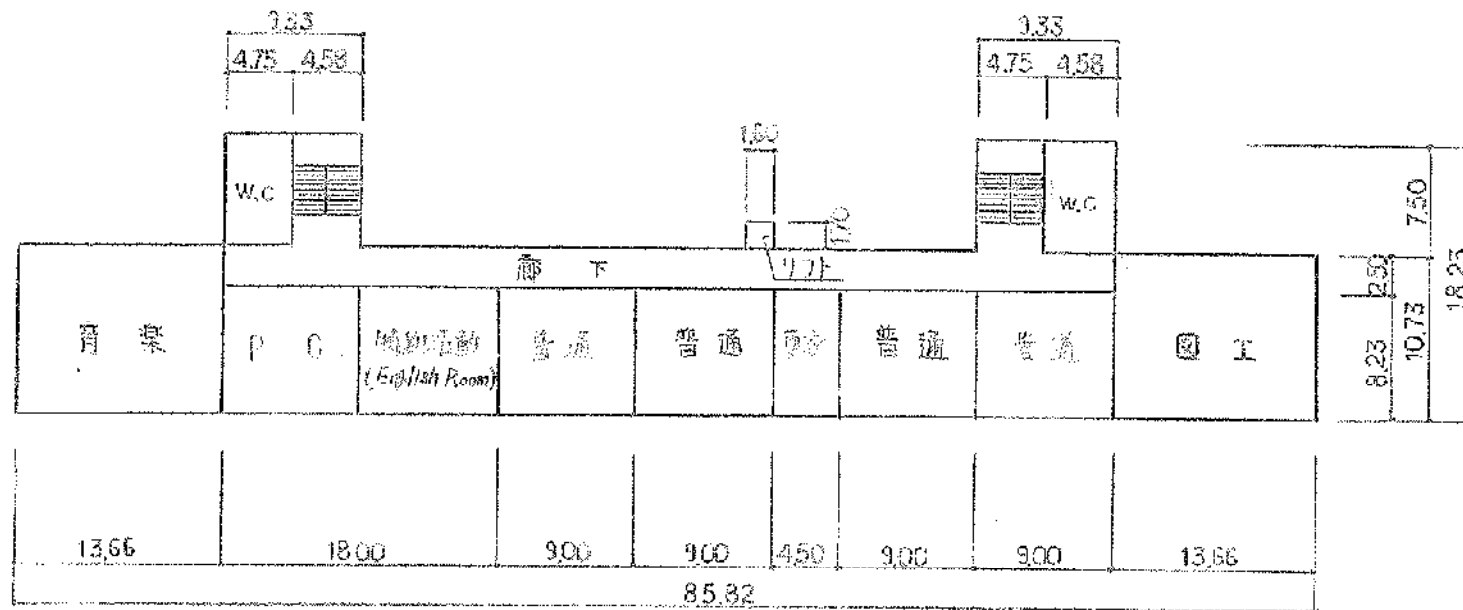

管理特別普通教室棟①-3階

プールのトイレ改修
・和式便器⇒洋式便器 ×3か所


屋外トイレ改修
・和式便器⇒洋式便器 ×3か所

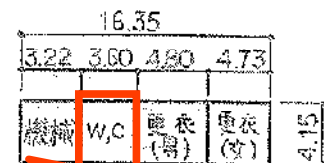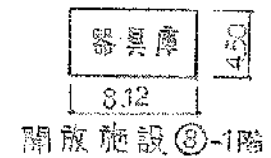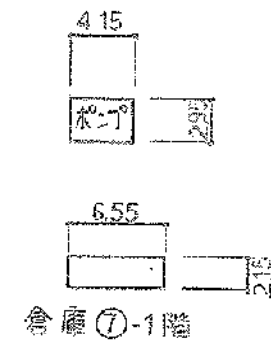


開放施設 37 m²
開放施設 9 m²
プールの専用
附属建物 68 m²

(令和 5 年度)





施設の配置図	縮尺	1/200	0	10	20	30	40	m	学校名	梅ヶ丘小学校	区画番号	24	市町村	2080	学校	719	設置番号	
--------	----	-------	---	----	----	----	----	---	-----	--------	------	----	-----	------	----	-----	------	--

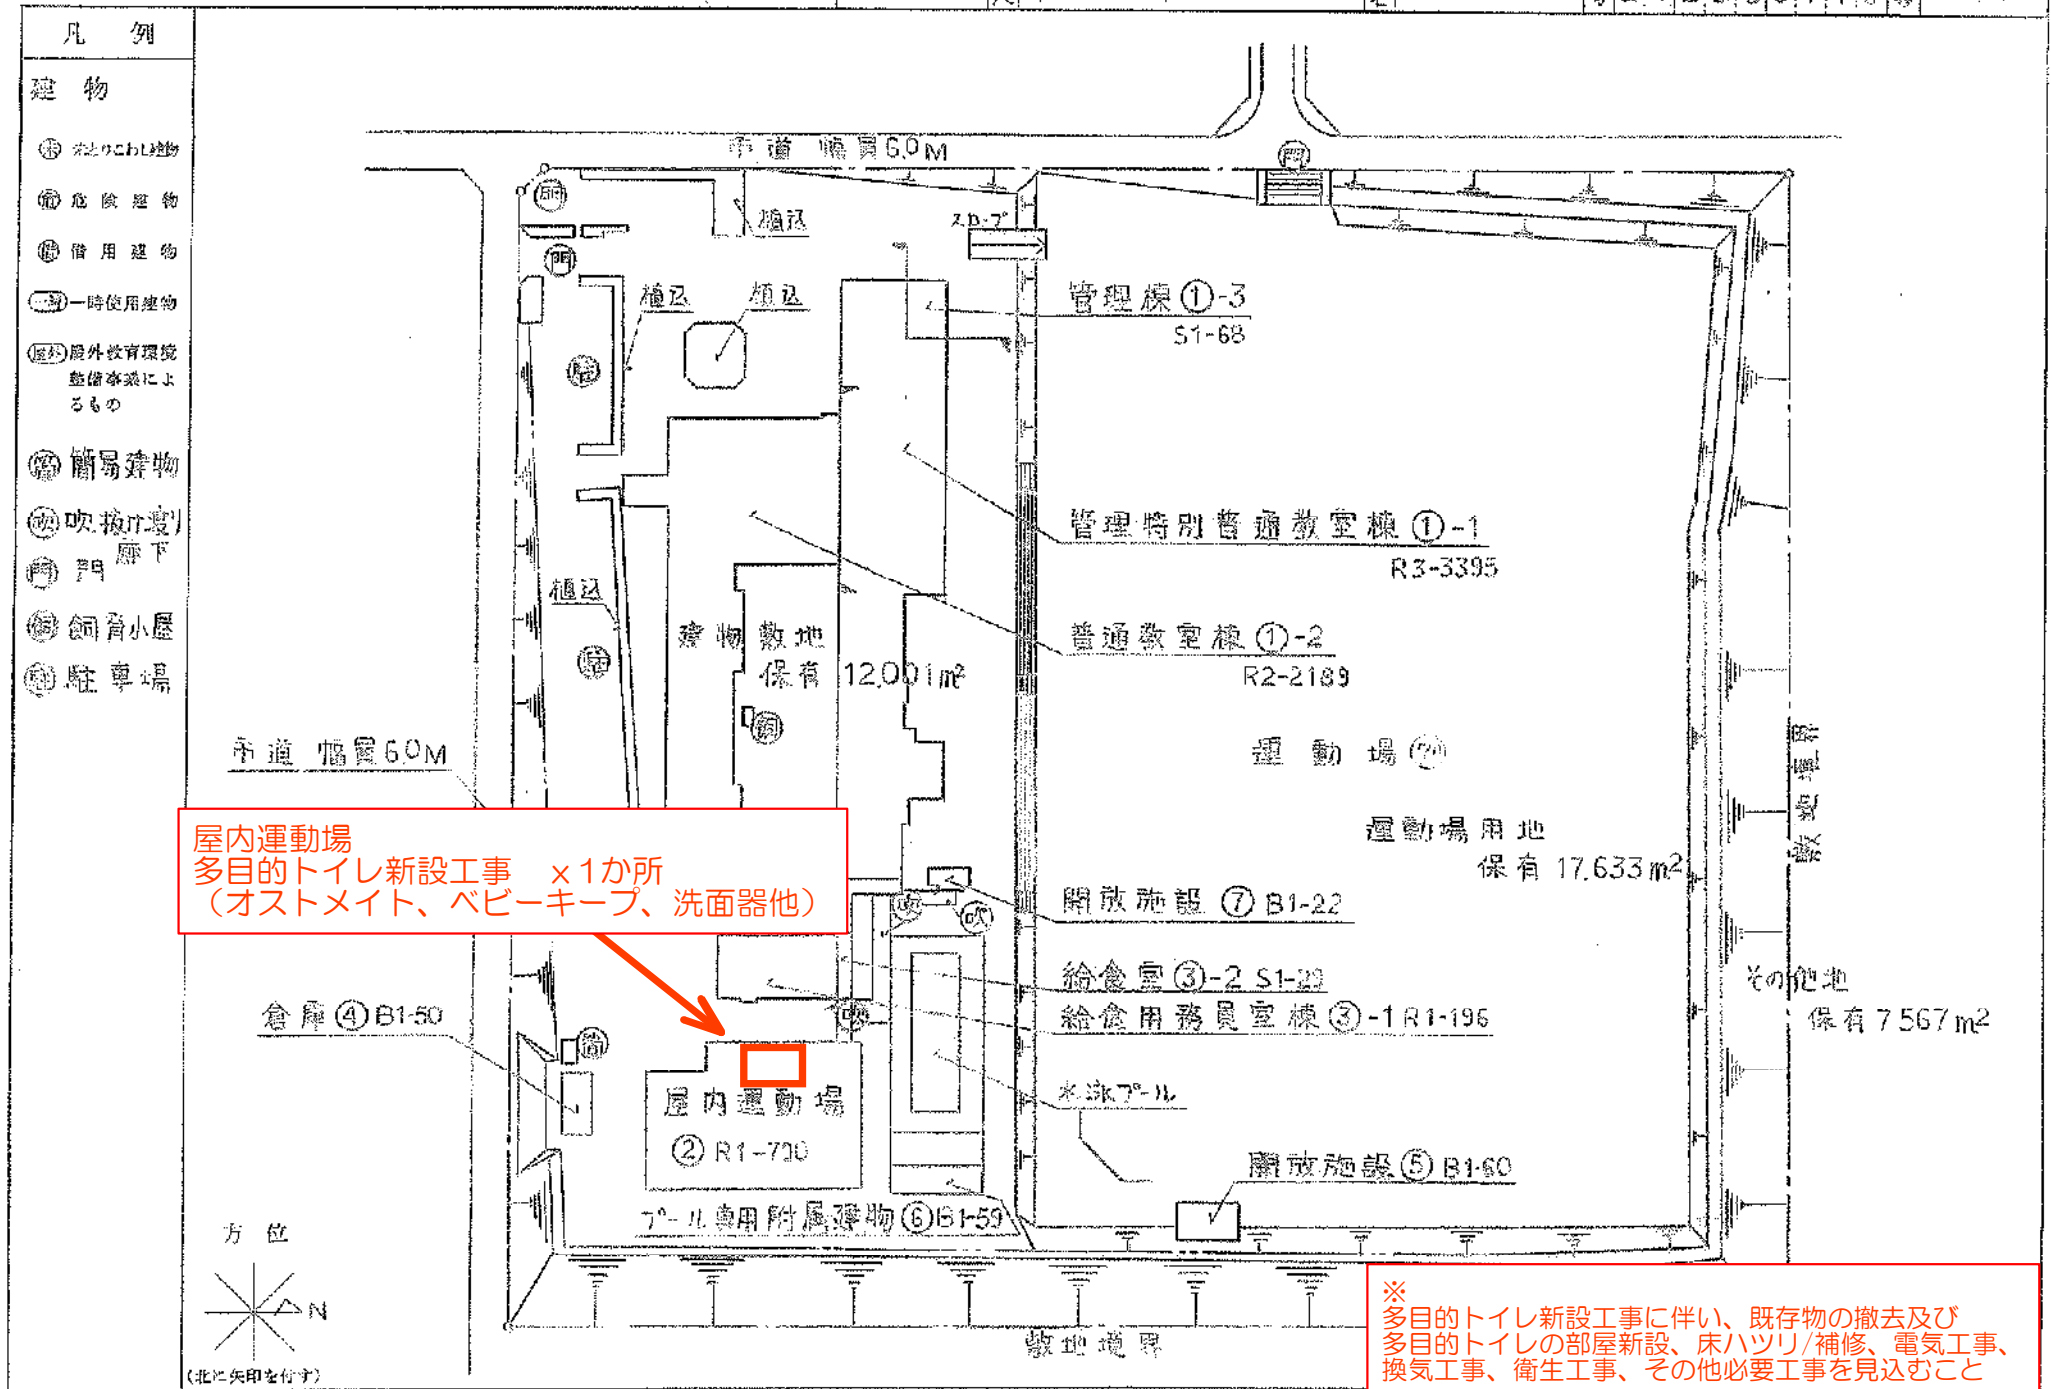

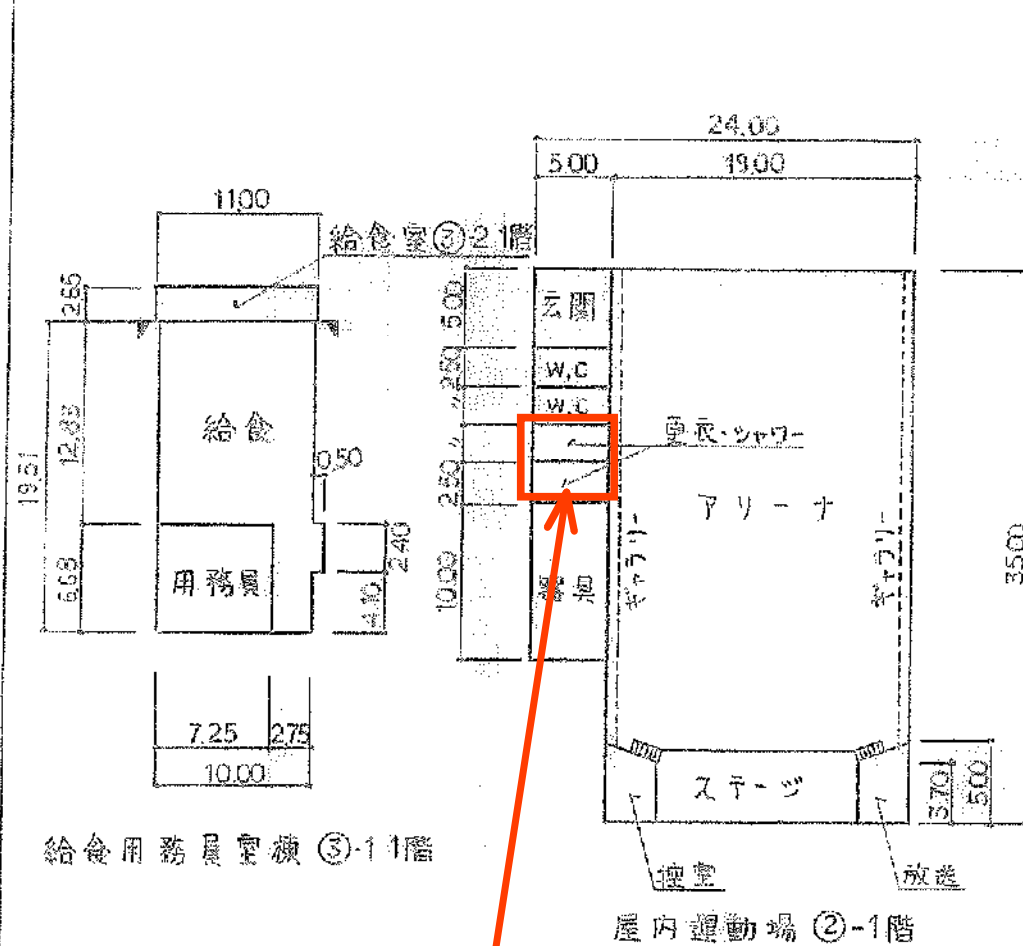

給食用務員室棟③-1階


屋内運動場
多目的トイレ新設工事 ×1か所
(オストメイト、ベビーキープ、洗面器他)
具体的な位置大きさは現調/打ち合わせにより決定する
配管の接続は直近の既存配管より分岐接続を想定する

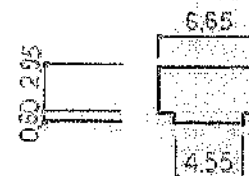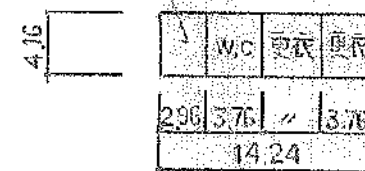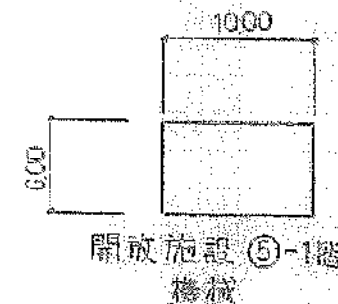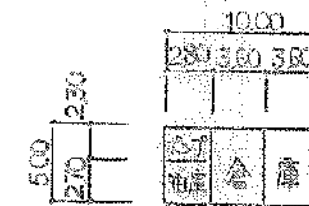

給食室 148m²
給食室 29m²
開放施設 60m²
開放施設 22m²
プール専用附属建物 59m²

(令和5年度)

施設の配置図	縮尺	1/1000	10	20	30	単位	学校名	百合ヶ丘小学校	児童数	24	20	80	7	20	校区	18
--------	----	--------	----	----	----	----	-----	---------	-----	----	----	----	---	----	----	----

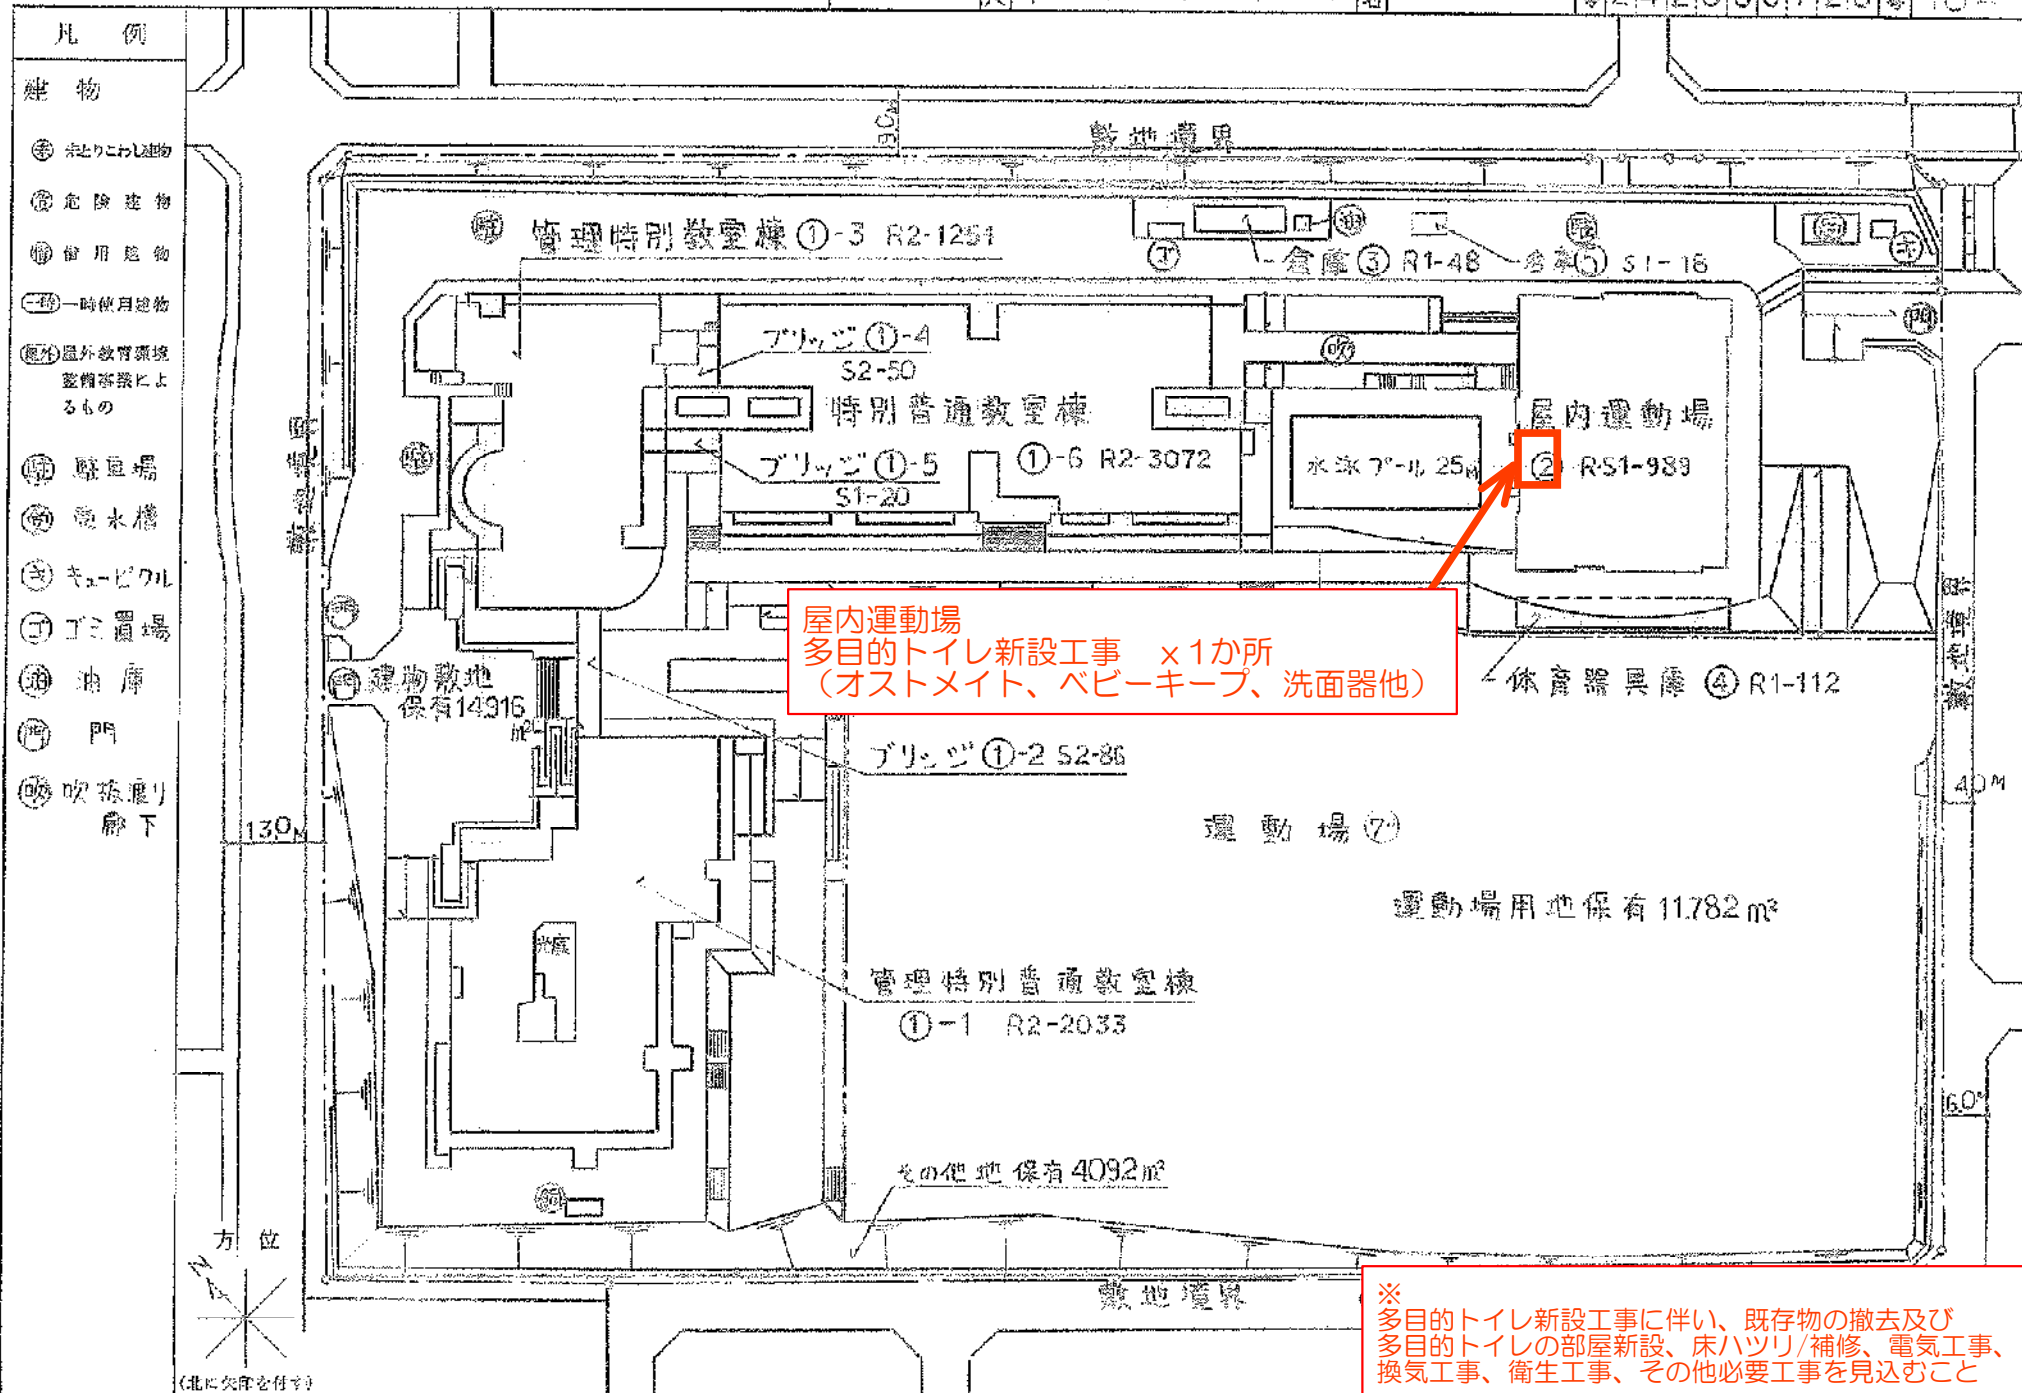


屋内運動場

多目的トイレ新設工事 ×1か所


(オストメイト、ベビーキープ、洗面器他)

具体的な位置大きさは現調/打ち合わせにより決定する


配管の接続は直近の既存配管より分岐接続を想定する

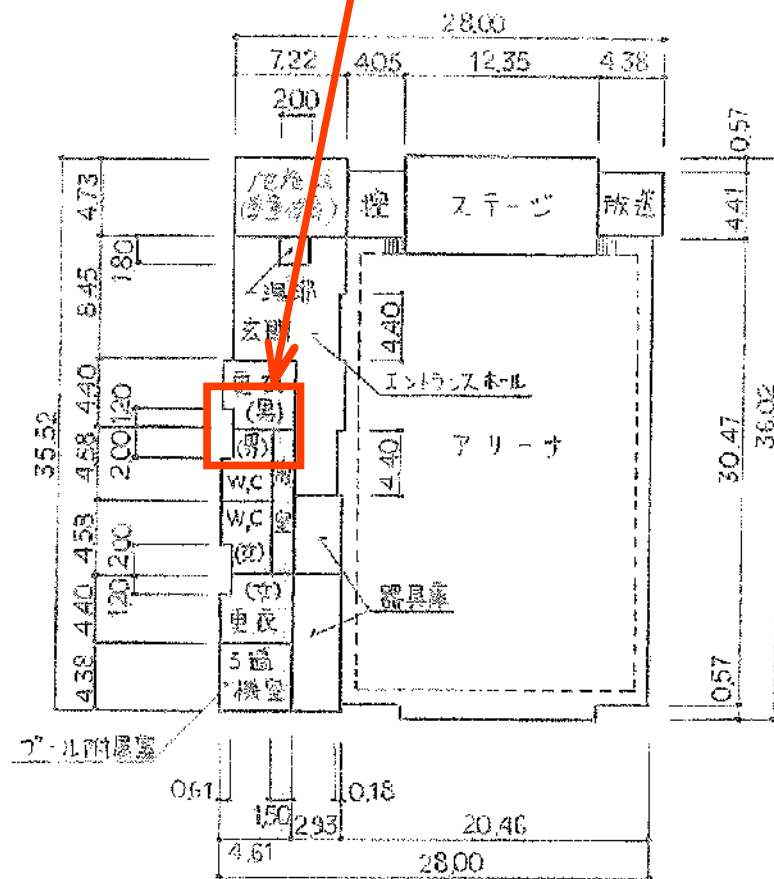

屋内運動場 ②-1階

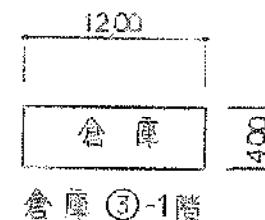

倉庫 ③-1階

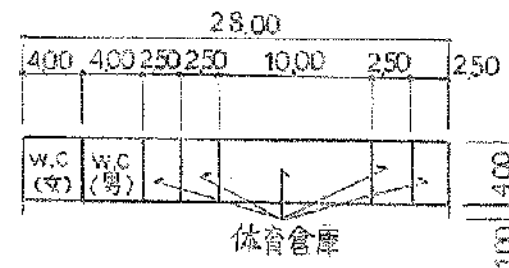


体育器具庫 ④-1階









倉庫 ⑤-1階

(令和5年度)

施設の配置図	縮尺	1/1200	学校名	栢根が丘小学校	町(市町村)	24208	(学校)	0715	番地	13
--------	----	--------	-----	---------	--------	-------	------	------	----	----

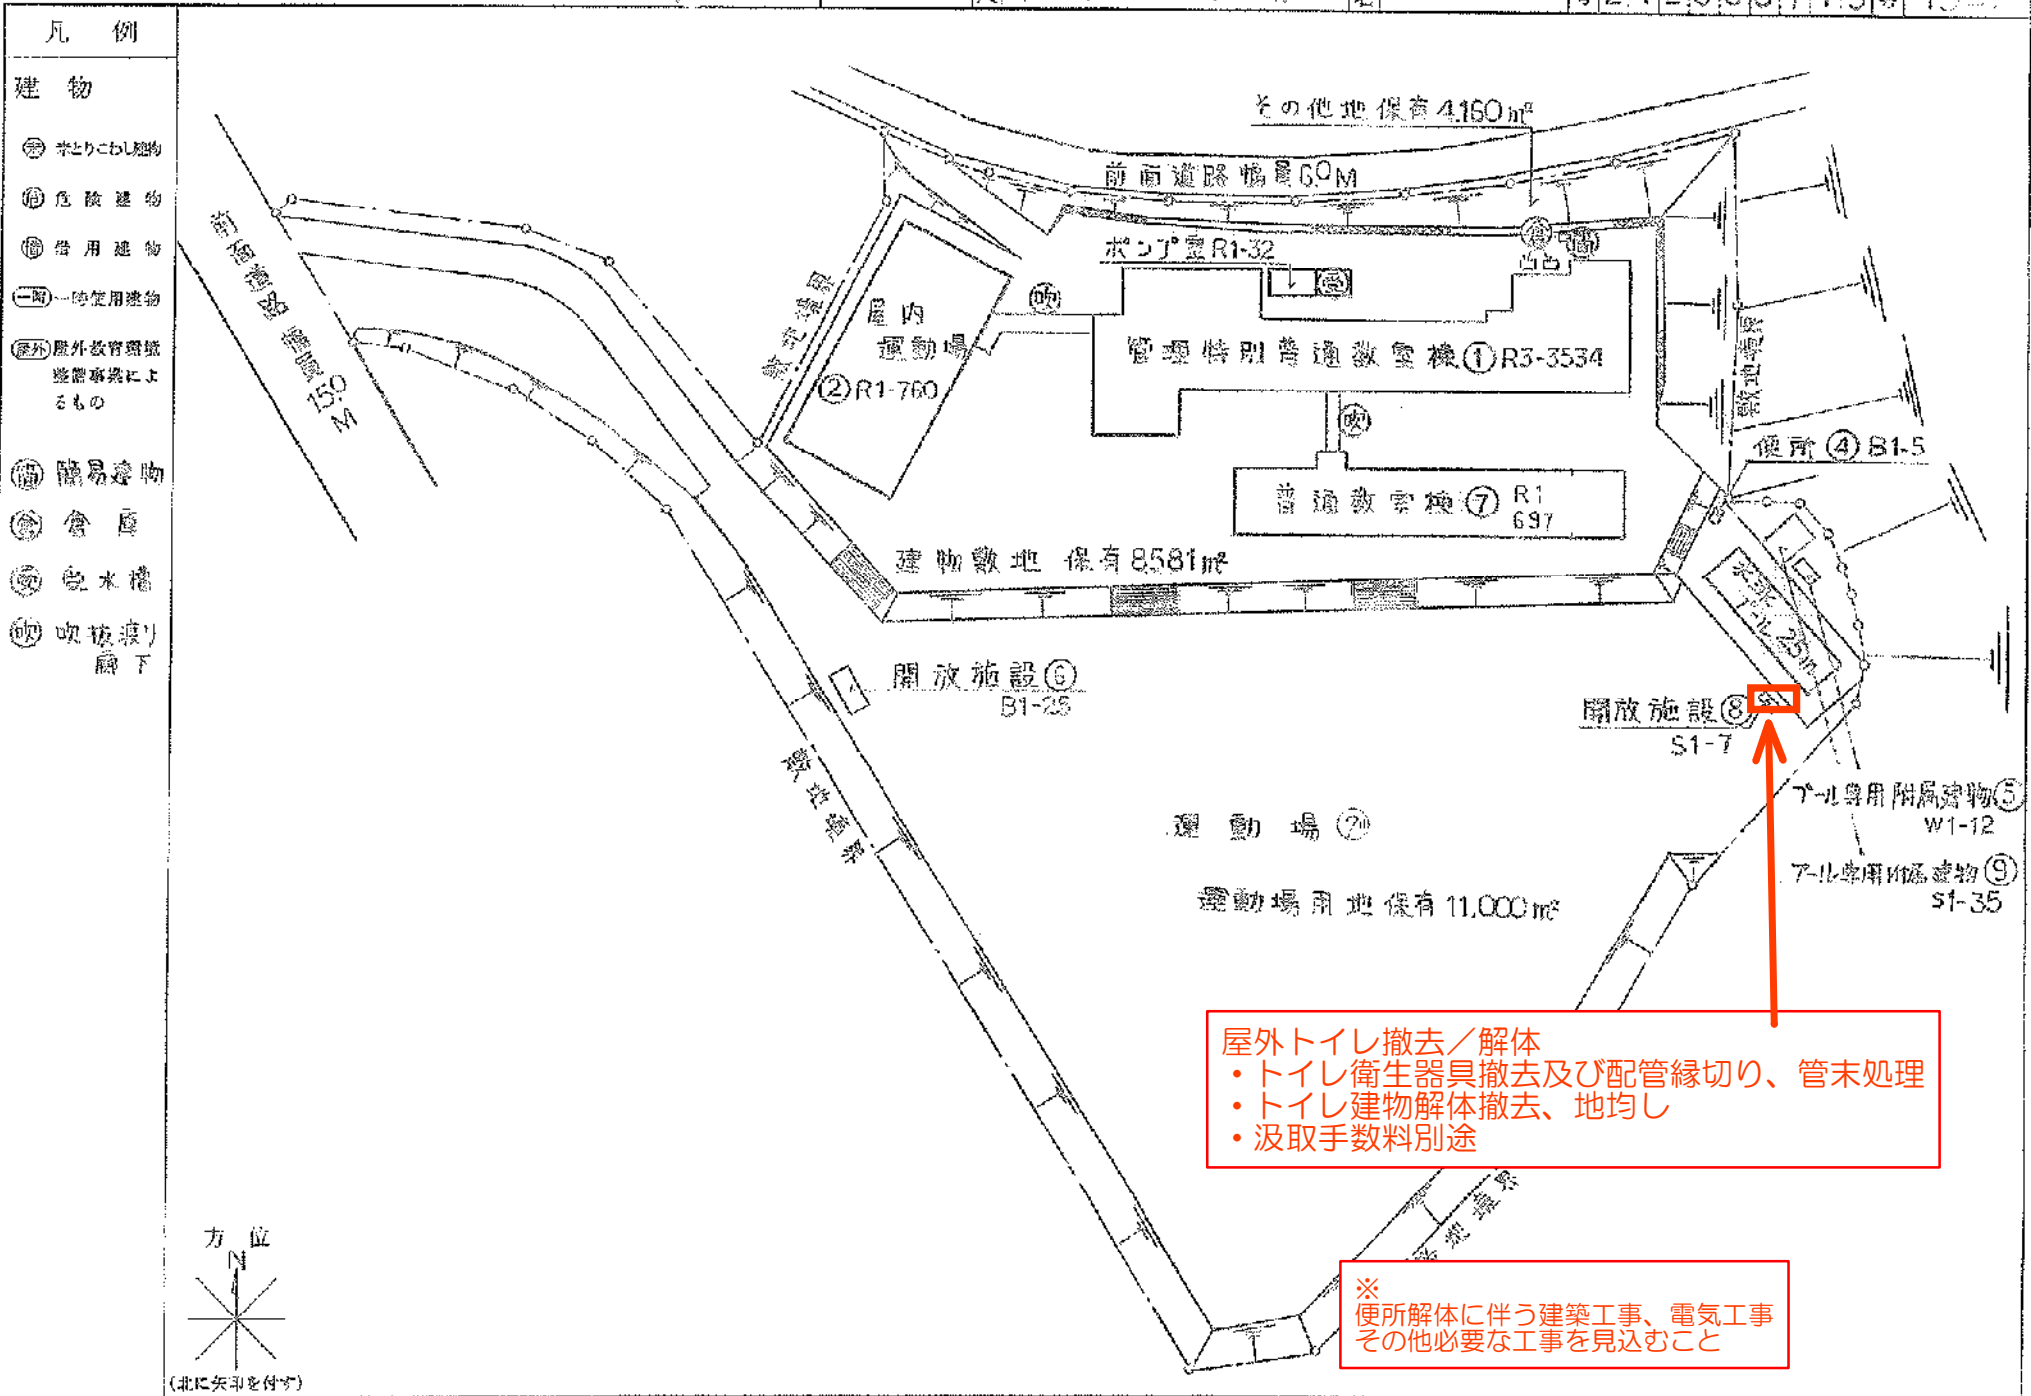

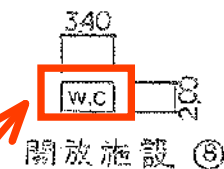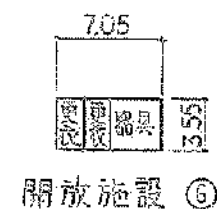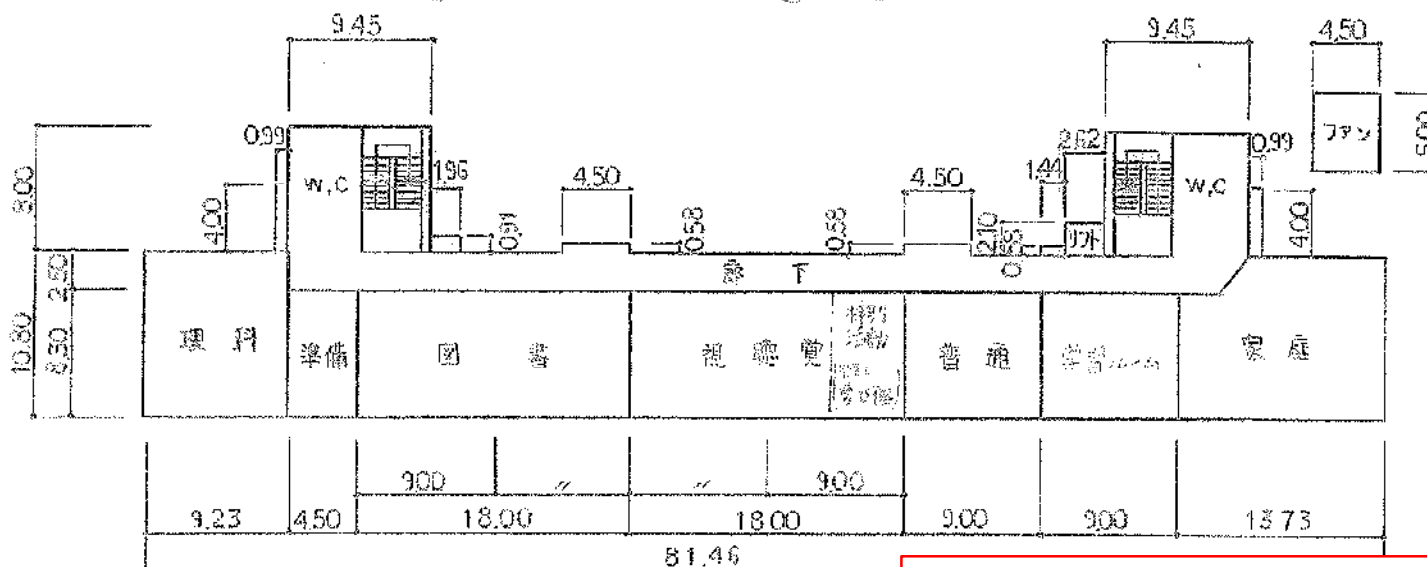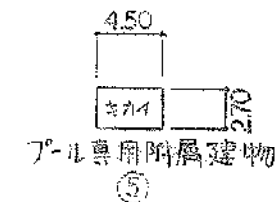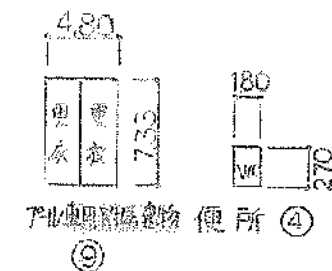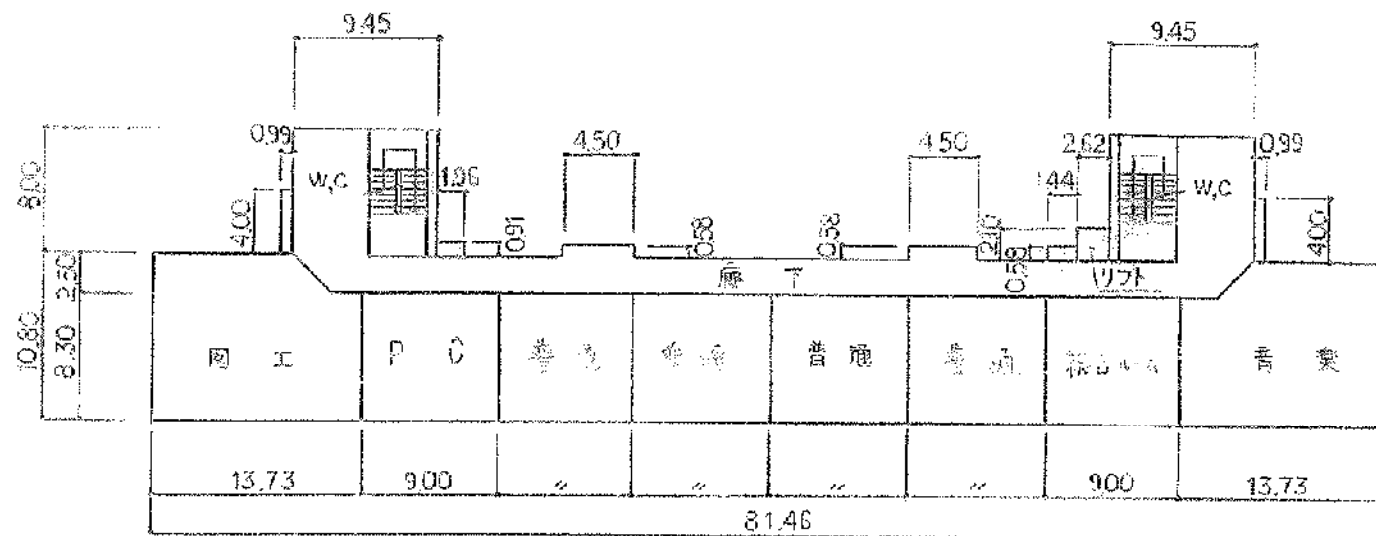

屋外トイレ撤去／解体
 ・トイレ衛生器具撤去及び配管縁切り、管末処理
 ・トイレ建物解体撤去、地均し
 ・汲取手数料別途

1階・3階専用附属建物 35㎡
 1階専用附属建物 12㎡
 1階トイレ 5㎡
 開放施設 25㎡
 開放施設 7㎡

(令和5年度)

施設の配置図	縮尺 1/1200	学校名 比奈知 小学校	所在地 (市町村) 藤原市	(学校) 242080706	整理番号 5-1
--------	-----------	-------------	---------------	----------------	----------

- 凡 例
- 建 物
- ① 未とりこなし建物
 - ② 危険建物
 - ③ 借用建物
 - ④ 一時使用建物
 - ⑤ 区外教育関係
整備事業によるもの
 - ⑥ 簡易建物
 - ⑦ 飼育小屋
 - ⑧ 門
 - ⑨ 吹抜裏り
廊下
 - ⑩ 他施設

