

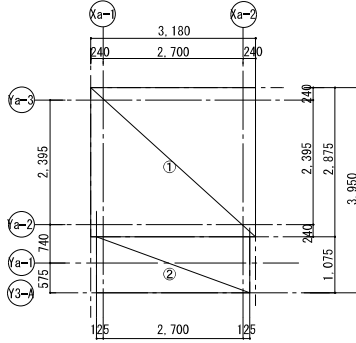
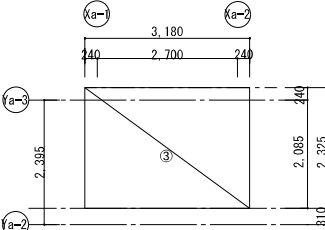
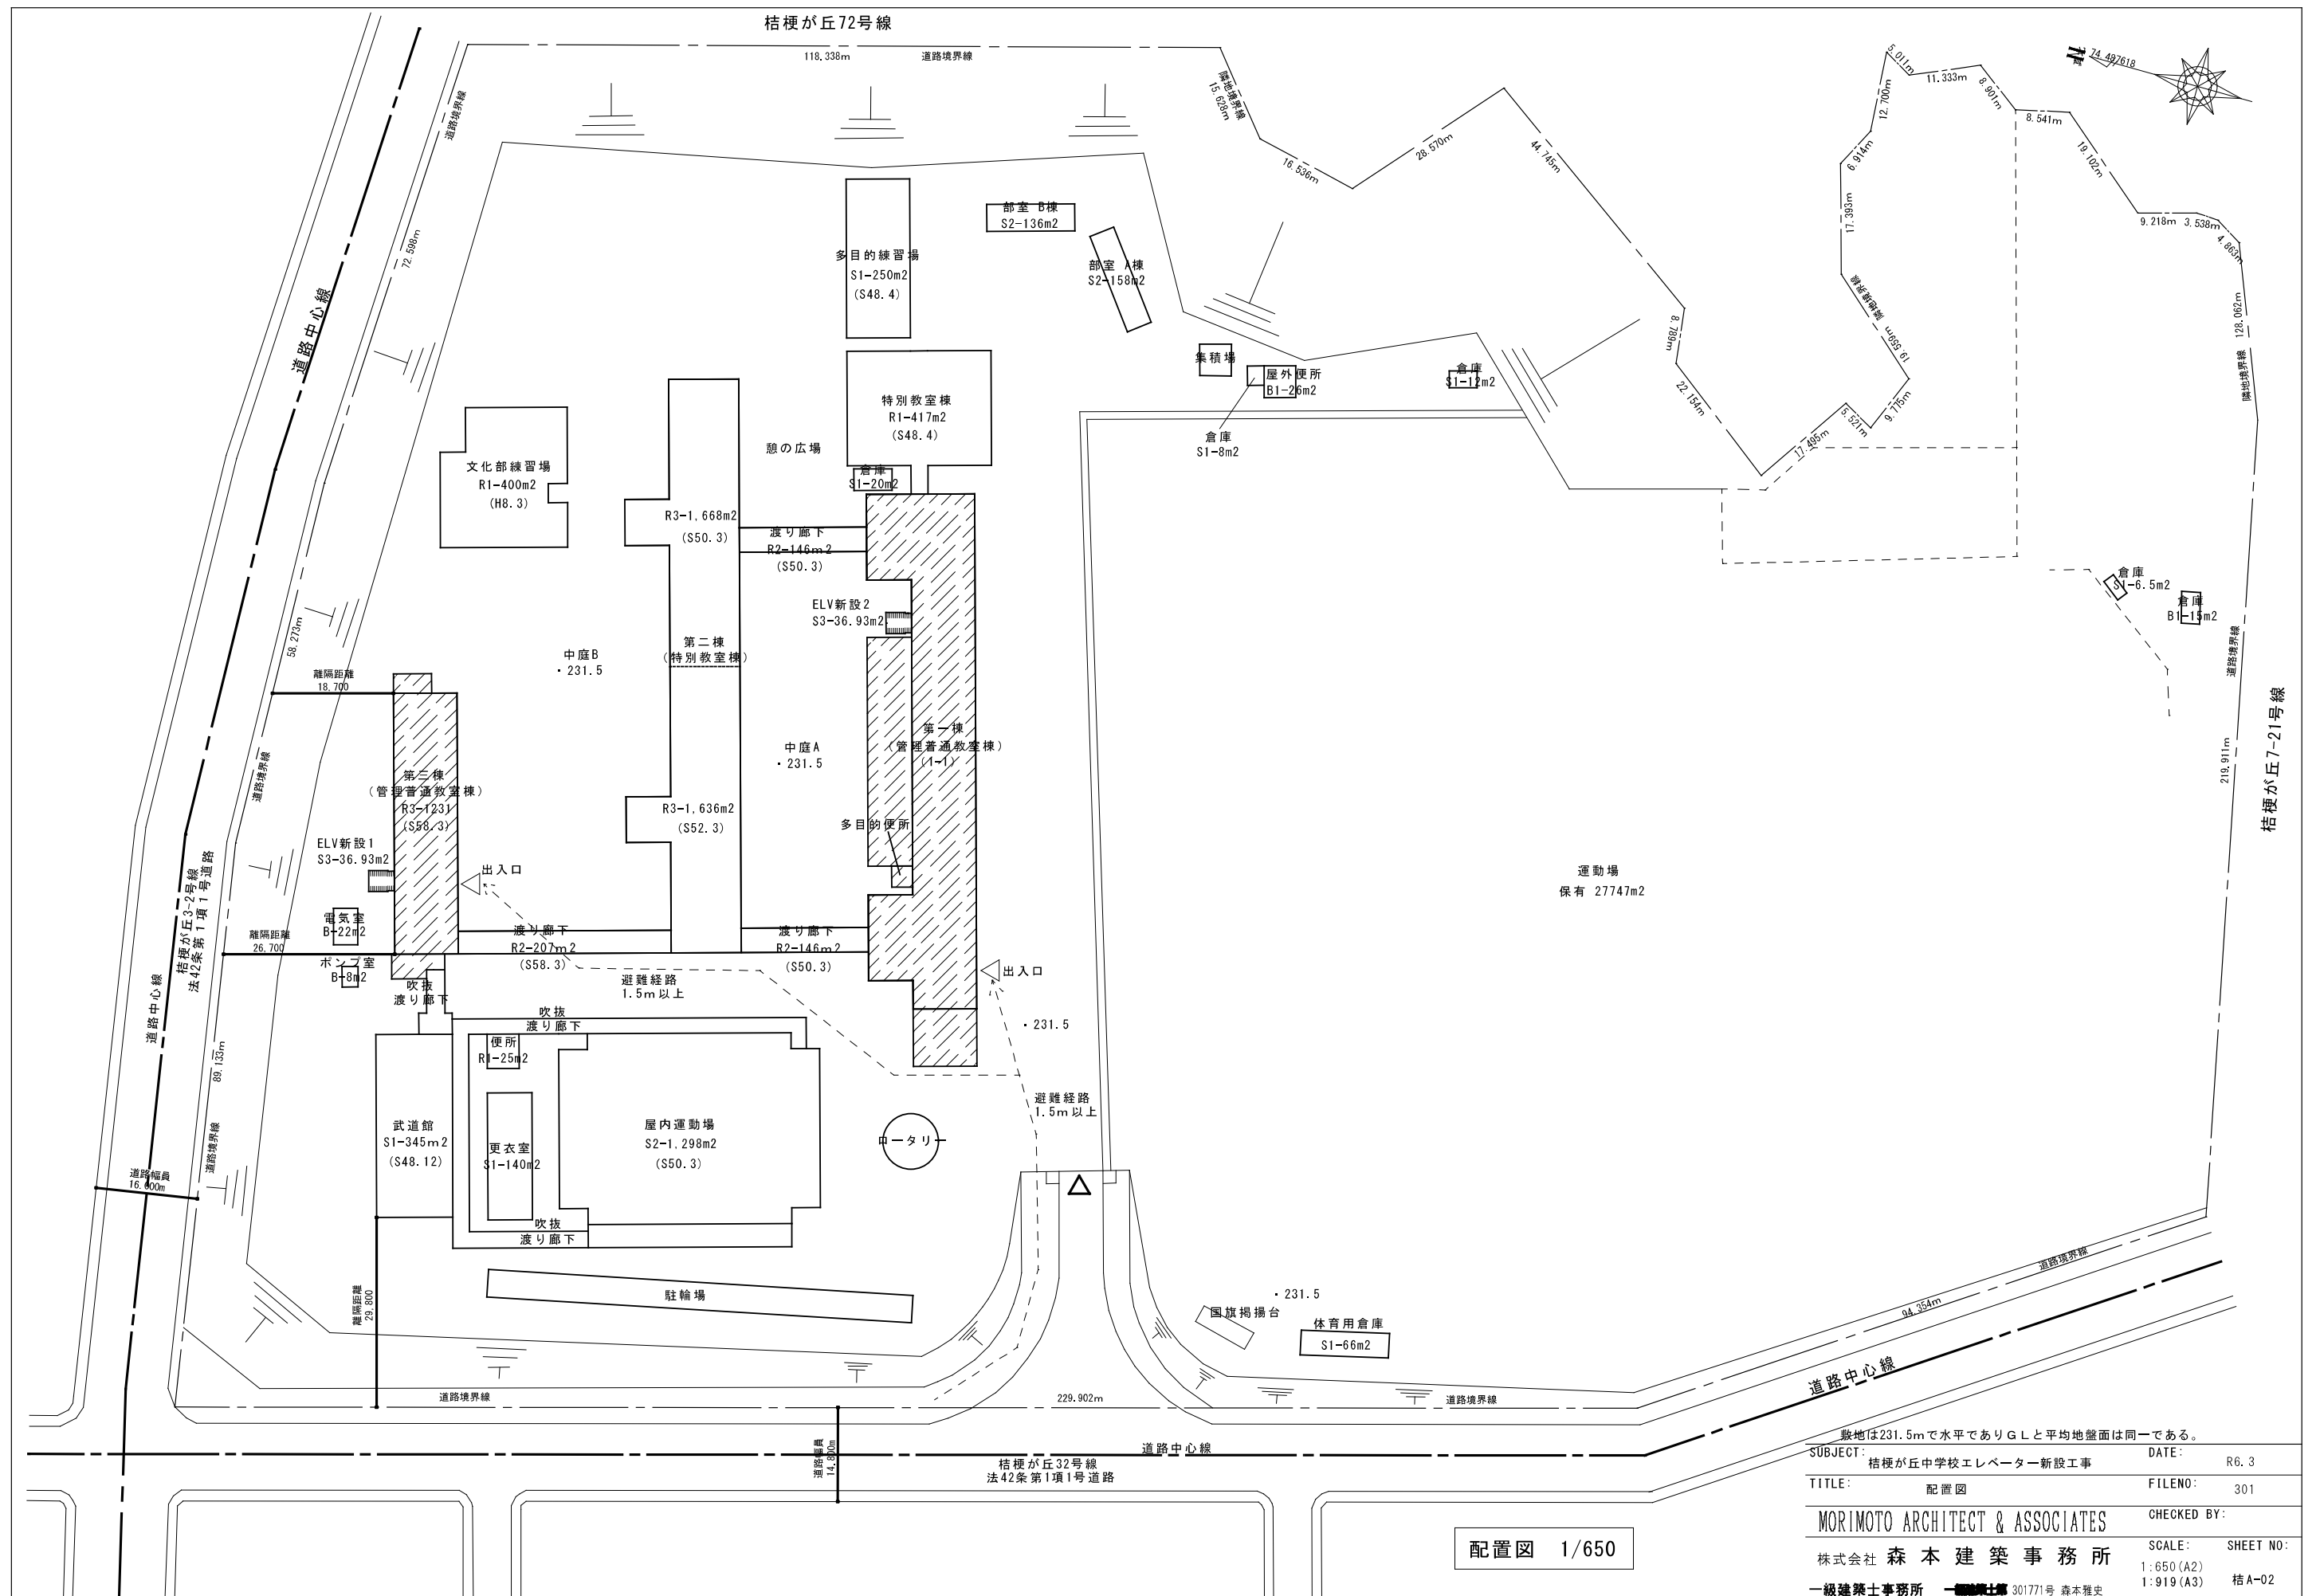


設 計 概 要 書																			
1. 設計概要				4. 外部仕上げ															
工事名称				桔梗が丘中学校エレベーター新設工事															
工事場所				名張市桔梗が丘7番町地内															
構造規模				既存建物：鉄筋コンクリート造3階建 新設建物：鉄骨造3階建 2棟															
工事範囲				・ELV新設工事および外構工事 (一)															
・工事に伴う解体工事 (二)				上記工事に伴う機械・電気設備工事 (三)															
2. 敷地面積				60.106m ² (直近の申請書類による)															
3. 床面積				建築面積		延床面積													
既存建物		6.256.00m ² (直近の申請書類による)		12.347.36m ² (直近の申請書類による)		(一) (排水口 ドレン)		新設：Φ75SUS既製品 落ち葉カバー付											
新設建物		24.62m ² (各棟12.31m2)		73.86m ² (各階12.31m2×2棟)		(一) (堅礎)		新設：Φ75											
合計		6.280.62m ²		12.421.22m ²		(一) (縁石)		W120×600コンクリート既製品											
5. 内部仕上表																			
	室 名	床	巾木	壁	天井	廻り縁	備 考												
	ELVホール	Ⓢ Pタイル貼	t100木製2-UE	t12.5PBの上EP塗・ベース白25-90A(一面アクセント37-80L)	t12.5PBの上EP塗	塩ビ	インジケーター (ELV工事)、EXP, J												
	廊下	Ⓢ 既存長尺塩ビシート撤去の上貼替	t100木製2-UE	コンクリート下地モルタル塗て押さえ2-UE	t9不燃ボード貼着	塩ビ	該当箇所以外既存のまま												
	ELV	ELV詳細図による	ELV詳細図による	ELV詳細図による	ELV詳細図による		ELV詳細図による												
6. 案内図				7. 増築部分面積表															
				既存部分の面積表は別図による															
				建築面積・延床面積 <table><tr><td>面積算定表</td></tr><tr><td>① 3,180 × 2,875 = 9,142</td></tr><tr><td>② 2,950 × 1,075 = 3,171</td></tr><tr><td>各階計 12,313 m2</td></tr><tr><td>建築面積</td></tr><tr><td>2か所 12,31 × 2 = 24,62 m2</td></tr><tr><td>合 計 24,62 m2</td></tr><tr><td>延床面積</td></tr><tr><td>2か所×3階 12,31 × 2 × 3 = 73,86 m2</td></tr><tr><td>合 計 73,86 m2</td></tr><tr><td>ELV昇降路面積</td></tr><tr><td>③ 3,180 × 2,325 = 7,393 m2</td></tr><tr><td>③×2か所×3階 7,39 × 2 × 3 = 44,34 m2</td></tr><tr><td>合 計 44,34 m2</td></tr></table> ELVかご内延床面積 						面積算定表	① 3,180 × 2,875 = 9,142	② 2,950 × 1,075 = 3,171	各階計 12,313 m2	建築面積	2か所 12,31 × 2 = 24,62 m2	合 計 24,62 m2	延床面積	2か所×3階 12,31 × 2 × 3 = 73,86 m2	合 計 73,86 m2
面積算定表																			
① 3,180 × 2,875 = 9,142																			
② 2,950 × 1,075 = 3,171																			
各階計 12,313 m2																			
建築面積																			
2か所 12,31 × 2 = 24,62 m2																			
合 計 24,62 m2																			
延床面積																			
2か所×3階 12,31 × 2 × 3 = 73,86 m2																			
合 計 73,86 m2																			
ELV昇降路面積																			
③ 3,180 × 2,325 = 7,393 m2																			
③×2か所×3階 7,39 × 2 × 3 = 44,34 m2																			
合 計 44,34 m2																			
◇註記		※ 不燃番号は別紙参照のこと		SUBJECT: 桔梗が丘中学校エレベーター新設工事		DATE: R6.3													
※ 既存建物との取り合い部は漏水に十分配慮すること。		※ 本工事に使用する内装材はすべて☆☆☆☆を使用する。(天井裏も同様)		TITLE: 概要書・仕上表・面積表・案内図		FILENO: 301													
※ 既存建物との取り合い部は補修を行うこと。		※ 石綿、クロロピリホスの使用はない。		MORIMOTO ARCHITECT & ASSOCIATES		CHECKED BY:													
Ⓢ 仕上げ下地不燃材とする				株式会社 森 本 建 築 事 務 所		SCALE: SHEET NO:													
※ EXP, Jは耐火仕様とする				一級建築士事務所 一級建築士第 301771号 森本雅史		桔 A-01													

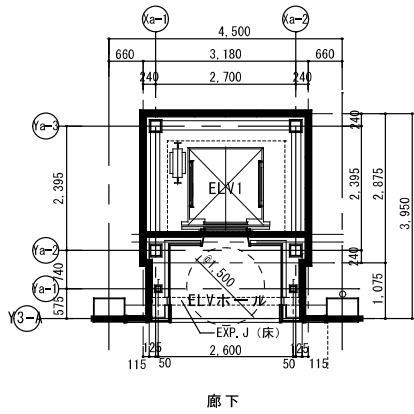

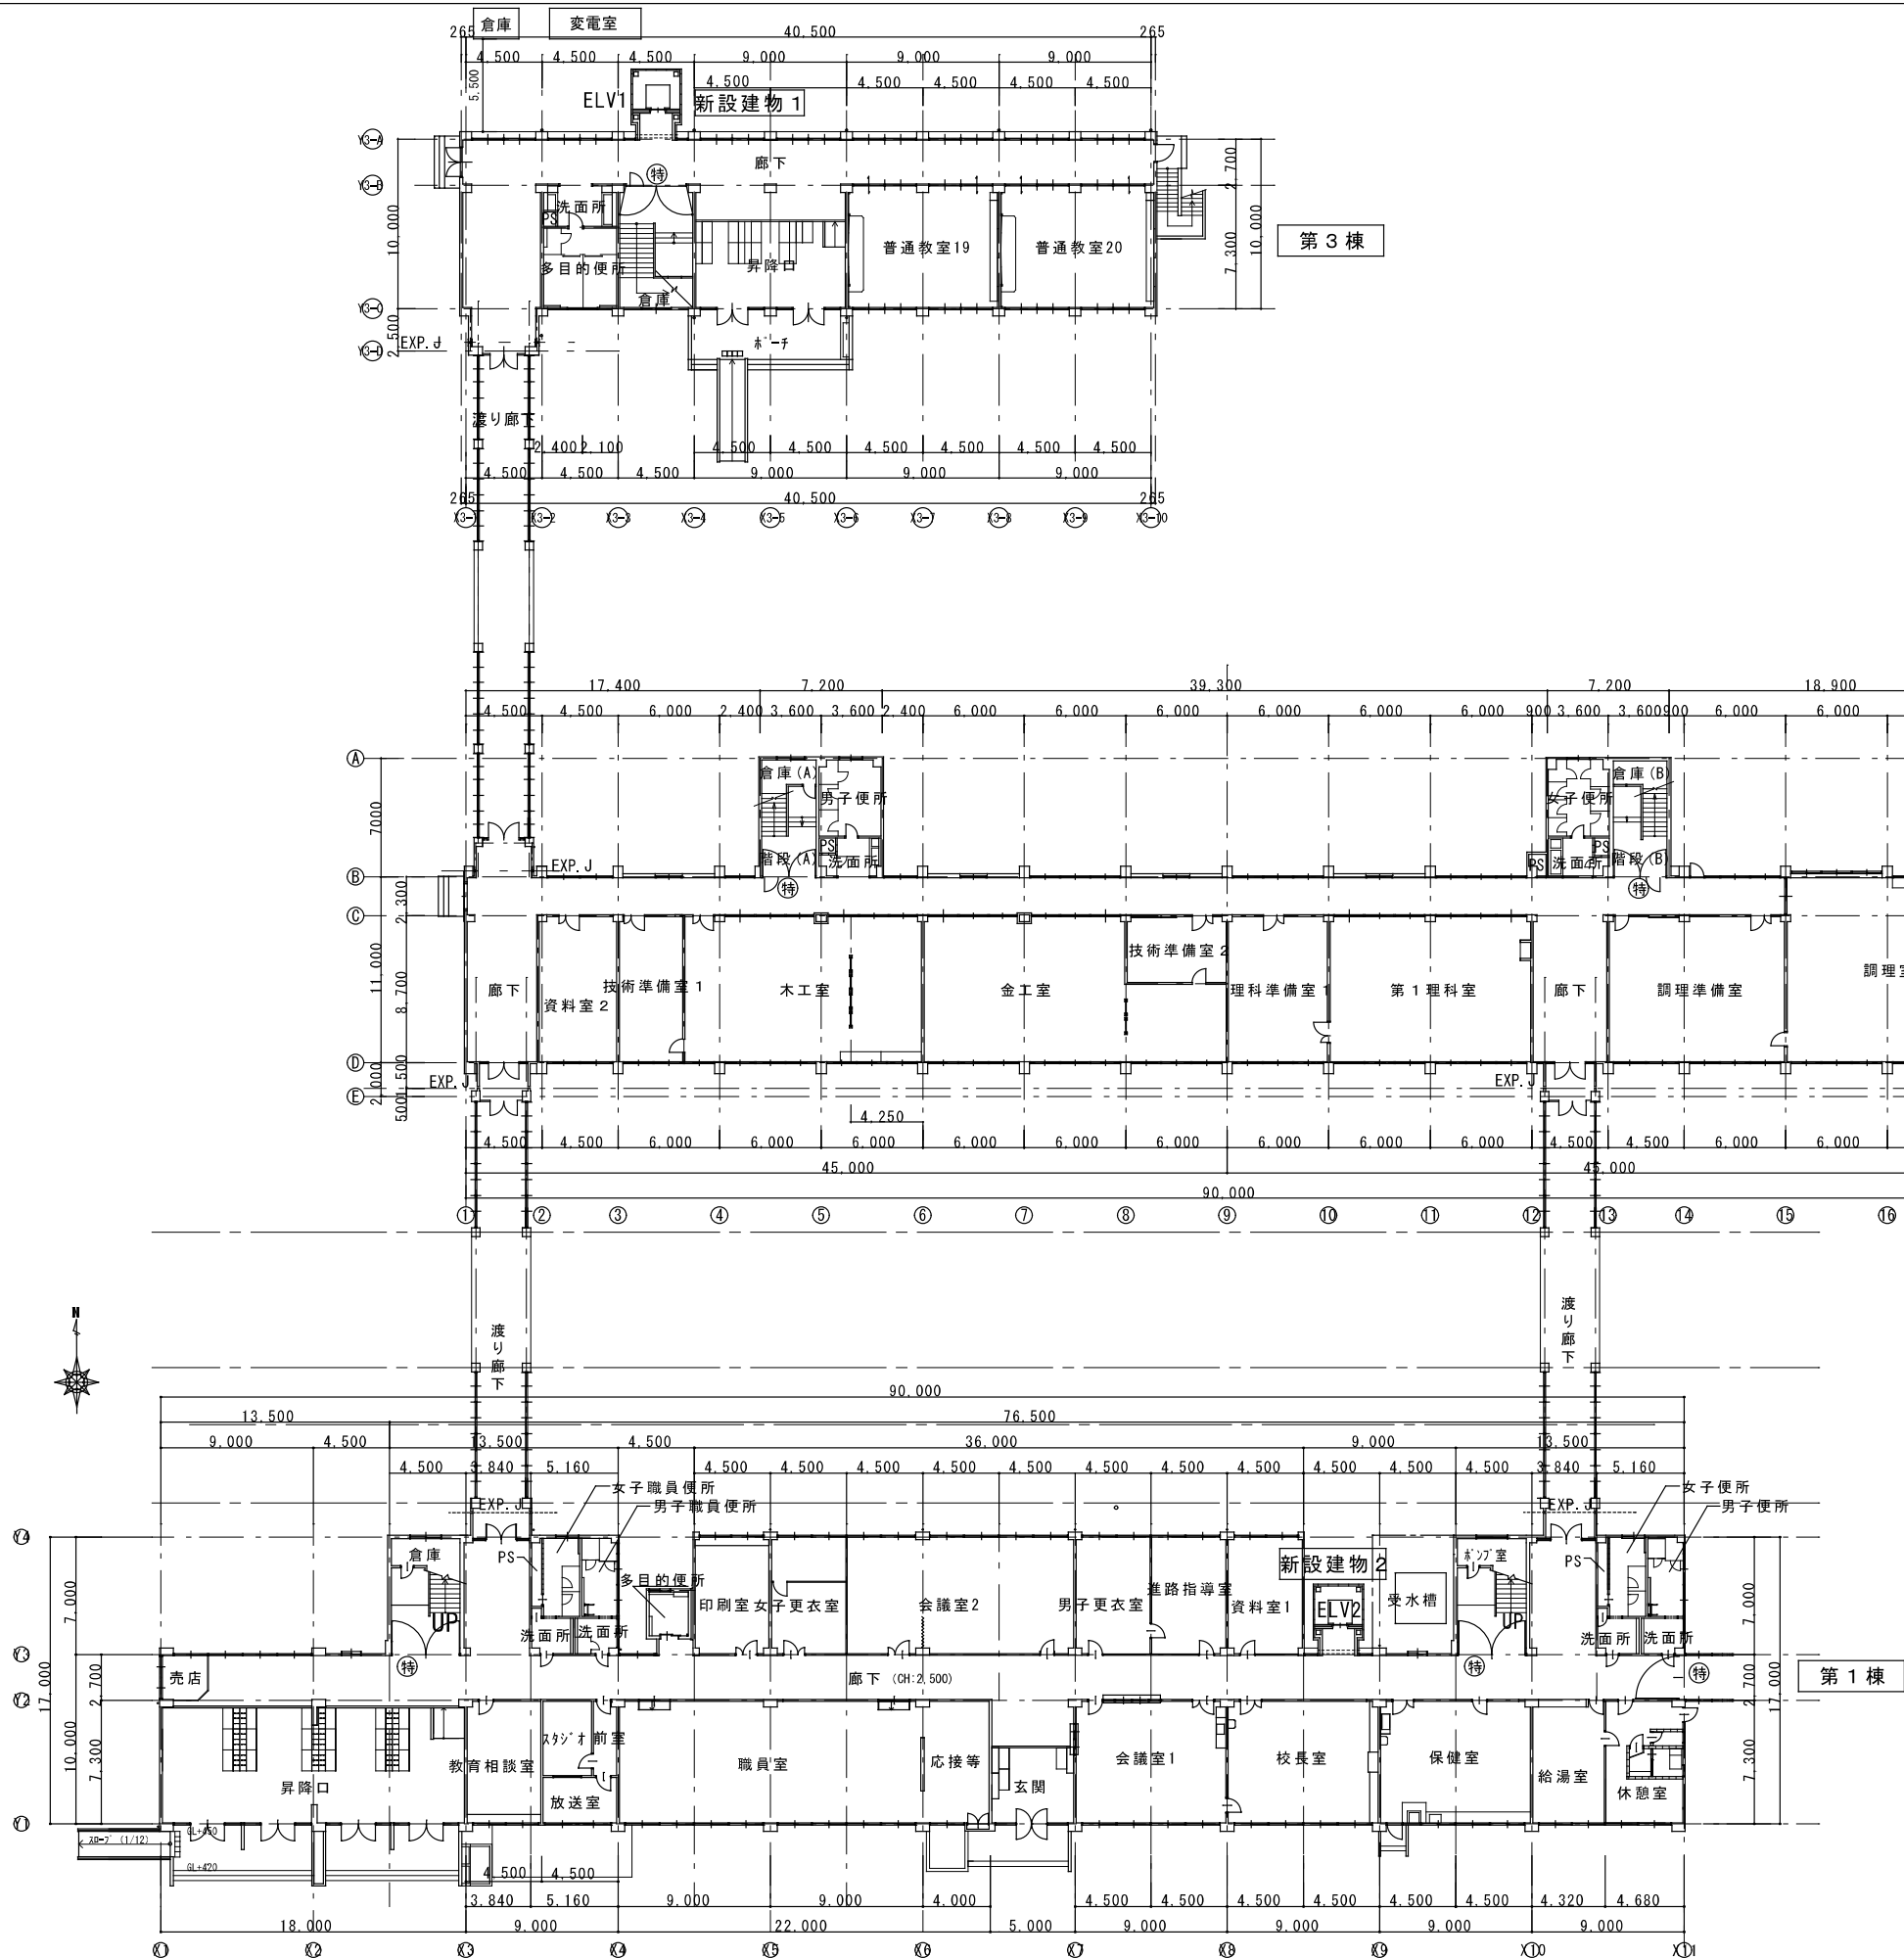


1 階平面図 1 : 100


(特) 特定防火設備 既存6箇所には自動閉鎖調整装置(ドアカロ-サー)取付け
※防火扉について閉鎖時間等を調査し監督員に報告書提出の事。

SUBJECT:	桔梗が丘中学校エレベーター新設工事	DATE:	R6.3
TITLE:	1階平面図	FILENO:	301
MORIMOTO ARCHITECT & ASSOCIATES	CHECKED BY:		
株式会社 森本建築事務所	SCALE:	SHEET NO:	
一級建築士事務所	一級建築士第 301771号 森本雅史	1:300他(A2)	
		1:424他(A3) 桔A-03	


新設工事1・2共通

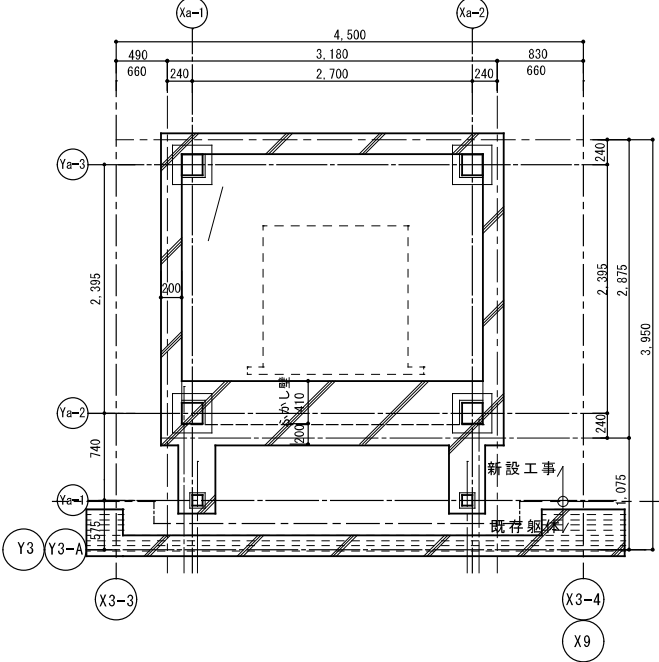


ビット平面図

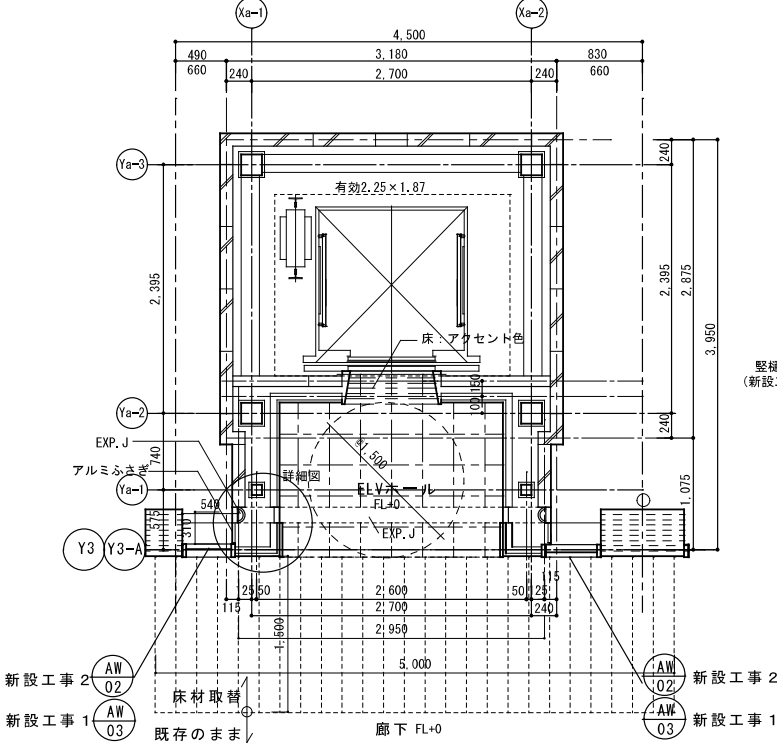


基準階平面図

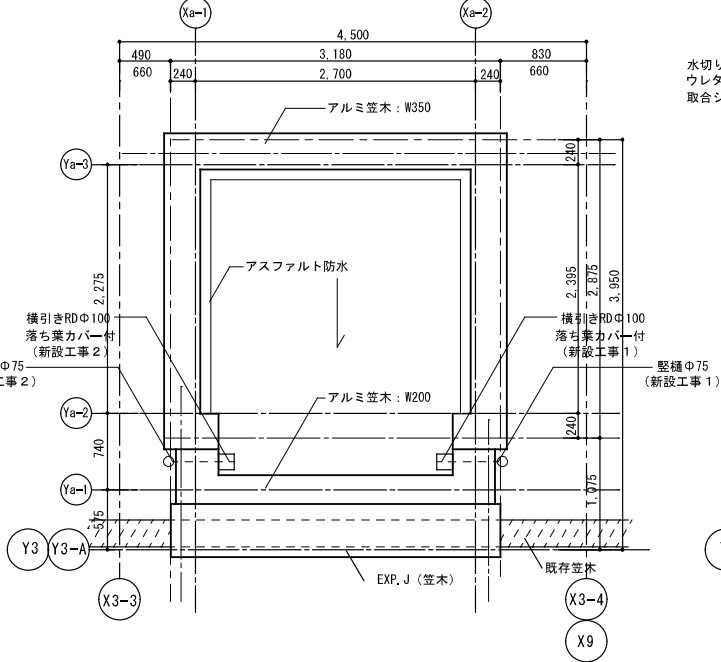


屋上平面図

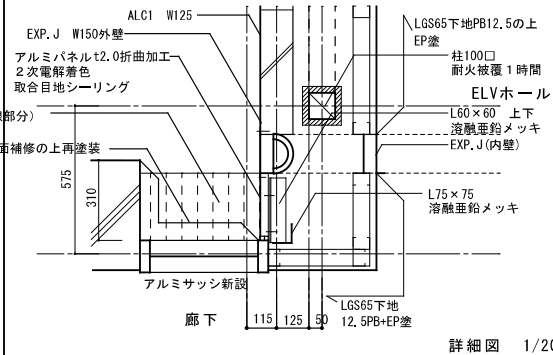

詳細図 1/20

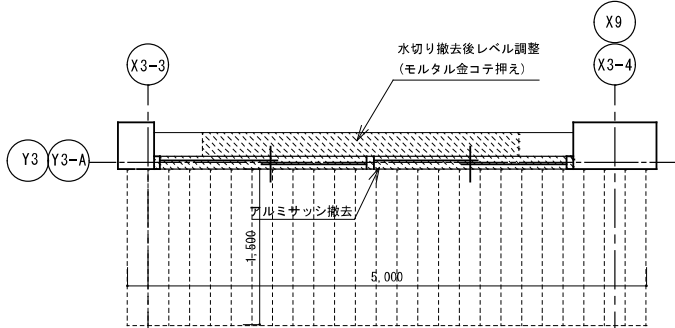


撤去 基準階平面図

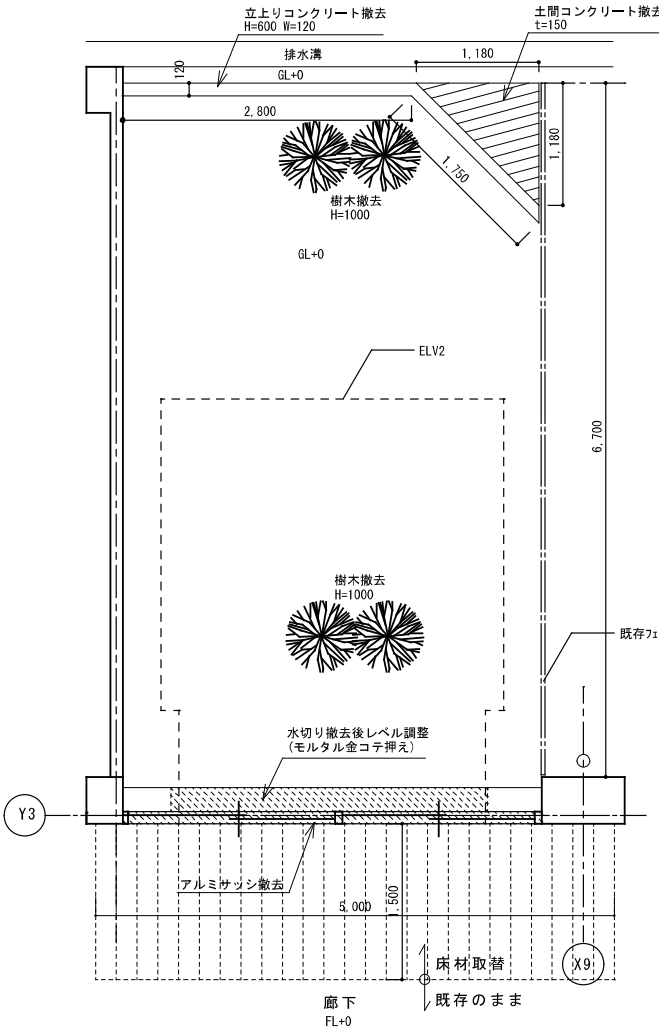


現況図

新設工事2 1階平面図及び外構図

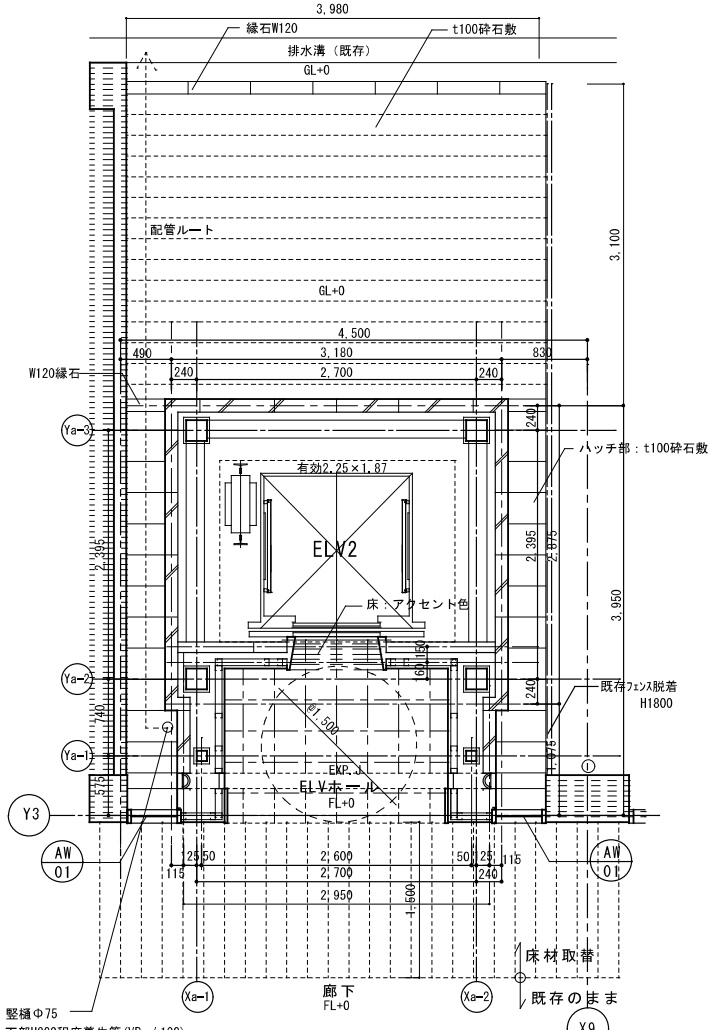


新設後

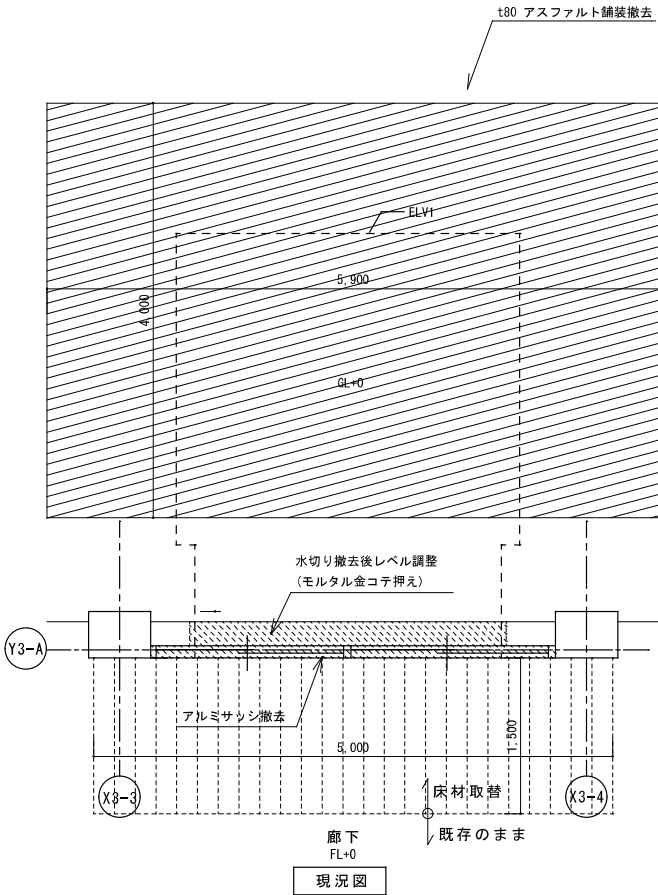


現況図

新設工事1 1階平面図及び外構図

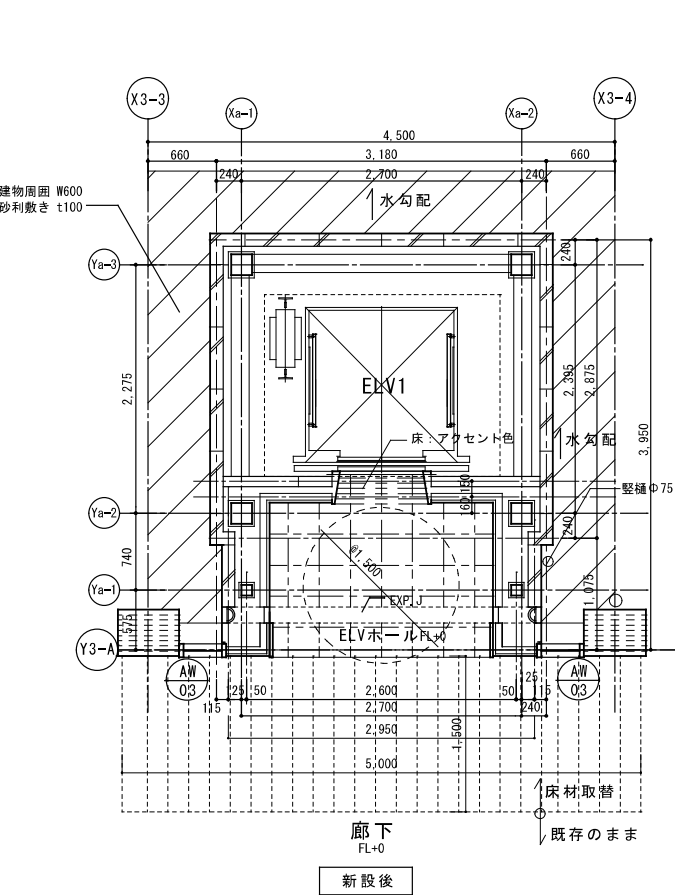


新設後


SUBJECT: 桔梗が丘中学校エレベーター新設工事		DATE: R6.3	
TITLE: 平面詳細図・外構図		FILENO: 301	
NORIMOTO ARCHITECT & ASSOCIATES		CHECKED BY:	
株式会社 森本建築事務所		SCALE: SHEET NO:	
一級建築士事務所 一級建築士第301771号 森本雅史		1:50他 (A2) 1:71他 (A3) 桔A-06	

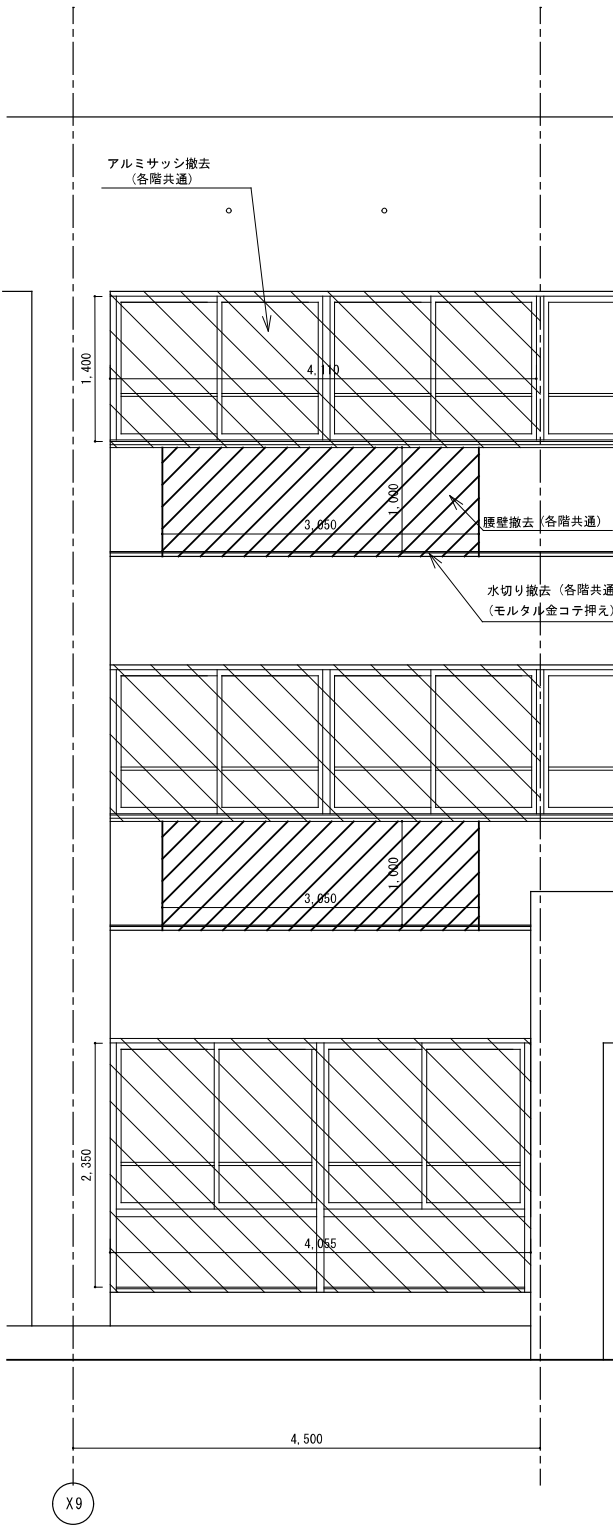


第1棟既存北立面図
新設工事2

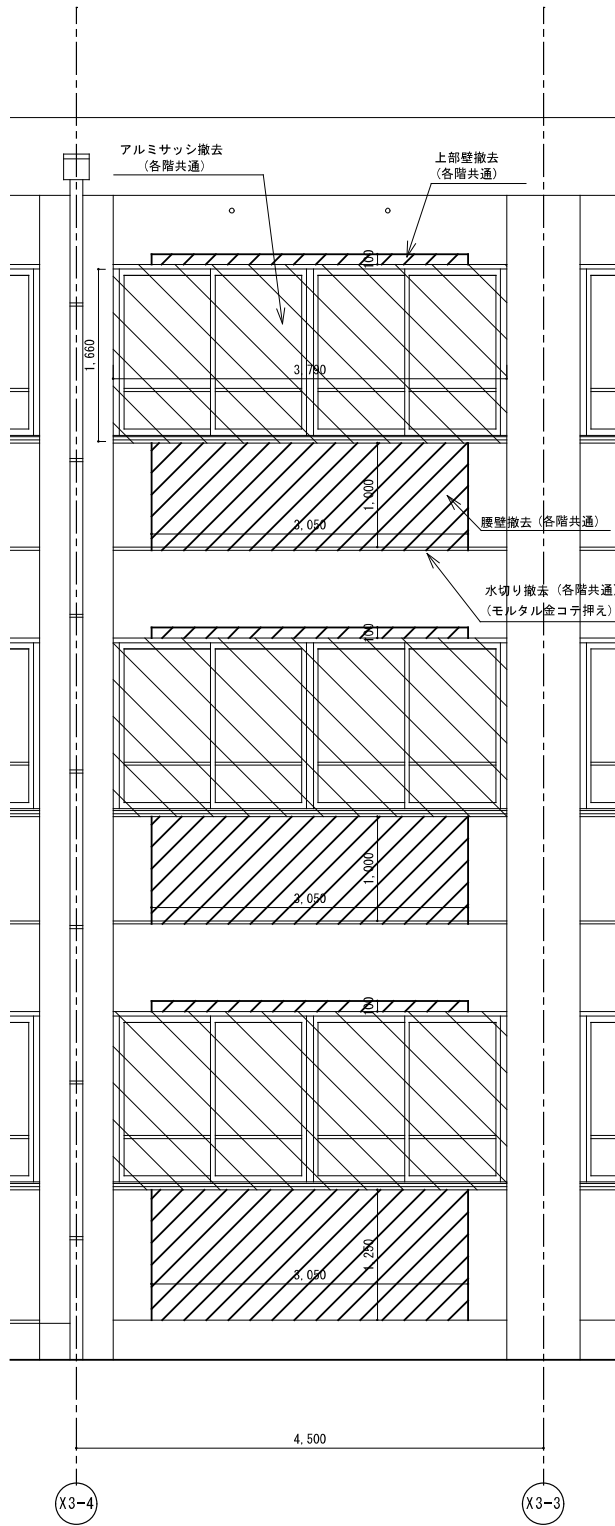

第3棟既存北立面図
新設工事1

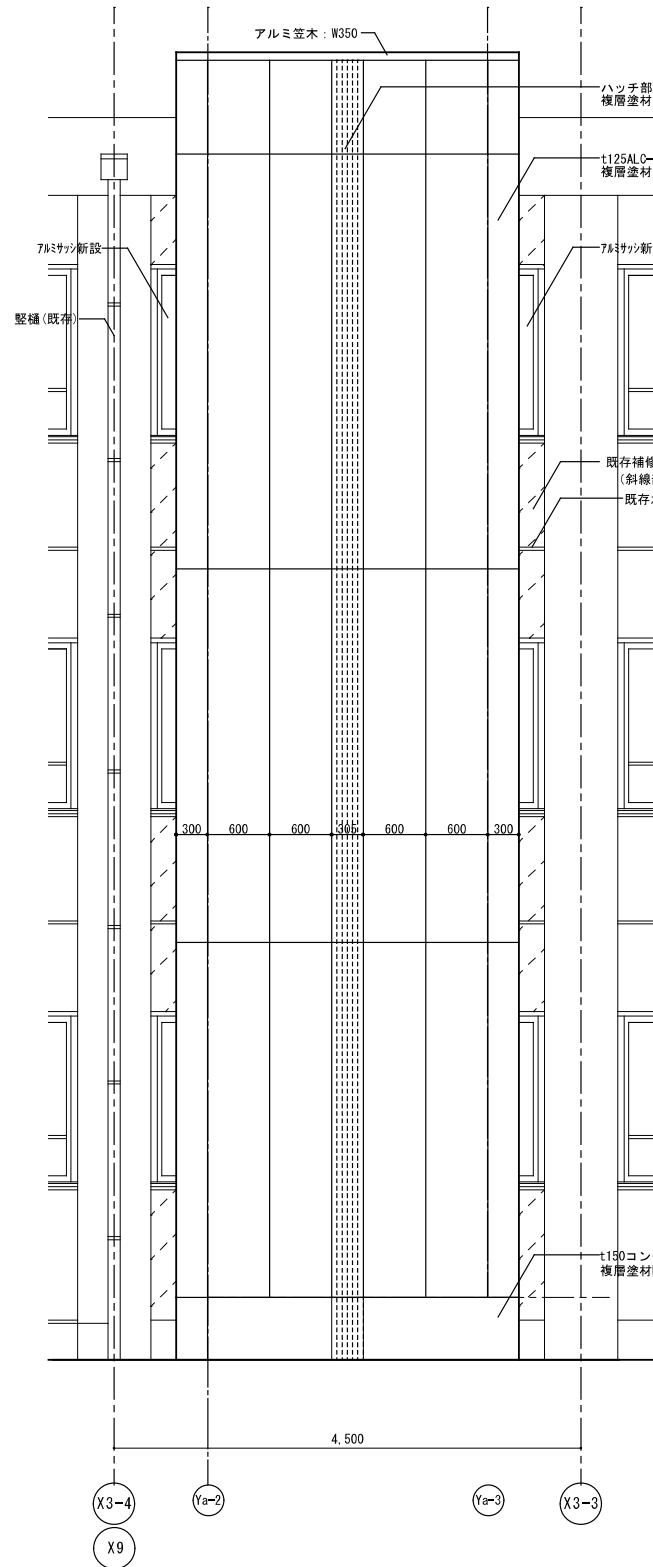


北立面図
新設工事1・2共通

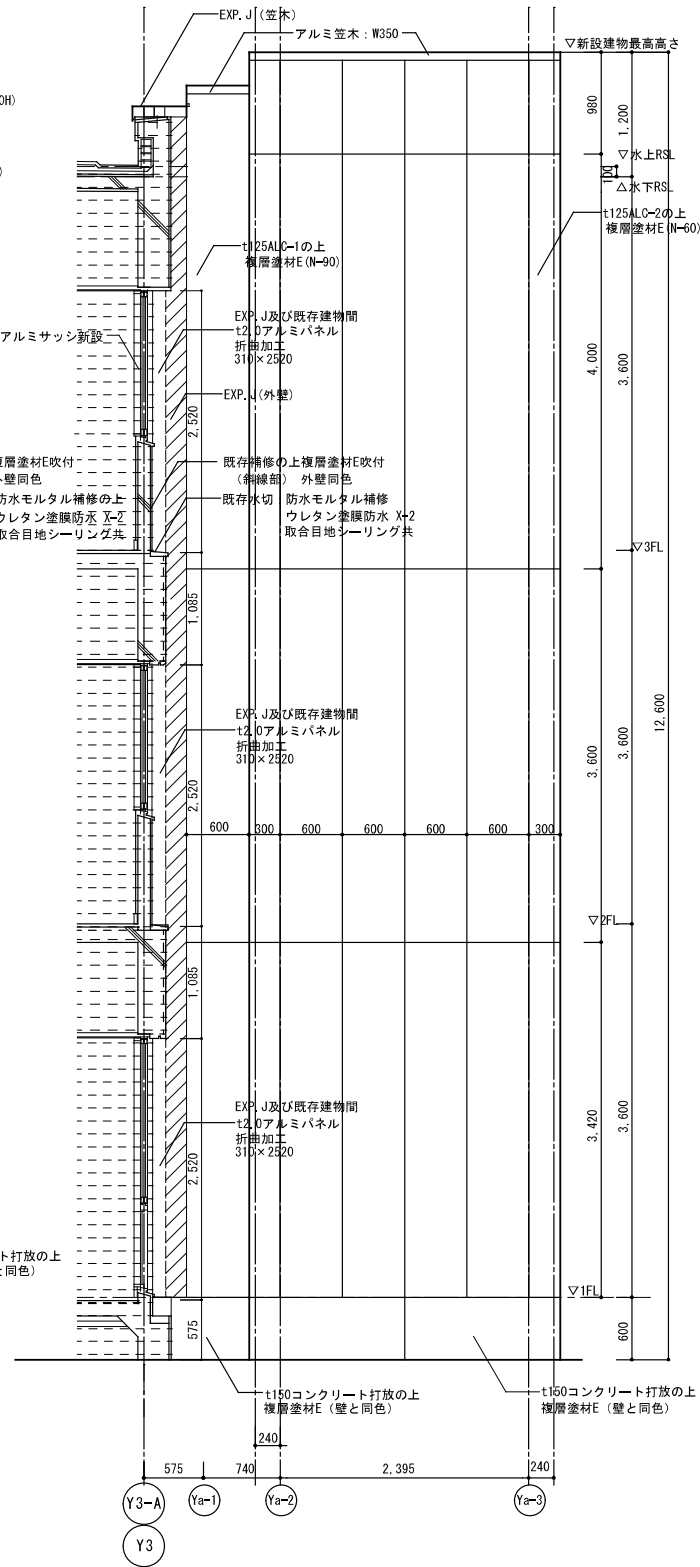


東立面図
西立面図は反転
新設工事1・2共通

※既存建物外壁仕上（吹付）について、石綿含有分析調査を実施すること。

SUBJECT:	桔梗が丘中学校エレベーター新設工事	DATE:	R6.3
TITLE:	立面詳細図	FILENO:	301
MORIMOTO ARCHITECT & ASSOCIATES		CHECKED BY:	
株式会社 森本建築事務所		SCALE:	SHEET NO:
一級建築士事務所 一級建築士第301771号 森本雅史		1:50 (A2)	1:71 (A3)
		桔 A-07	

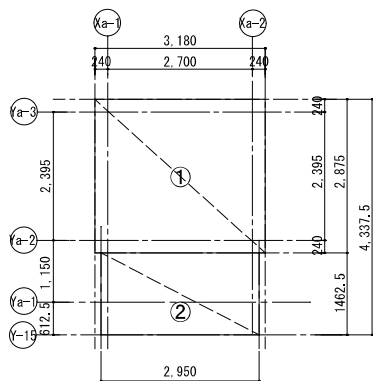設 計 概 要 書	
1.設計概要					4.外部仕上げ																																				
工事名称		北中学校エレベーター新設工事(北中学校)			(一) (屋根)		新設部分：アスファルト露出防水																																		
工事場所		名張市美旗中村2380番内					笠木部分：W350アルミ笠木 既存笠木：EXP, J部防水モルタルにてレベル調整																																		
構造規模		既存建物：鉄筋コンクリート造3階建 新設建物：鉄骨造3階建					EXP, J部分：アルミ笠木 詳細は図示による																																		
工事範囲		・ELV新設工事および外構工事 (一)			(一) (外壁)		t125ALG-1、t125ALG-2の上複層塗材E 取合目地J-リング																																		
		・工事に伴う解体工事 (二) 上記工事に伴う機械・電気設備工事 (三)					EXP, J部分：樹脂製 詳細は図示による																																		
					(一) (開口部)		7&ミサッシ 2次電解着色 ガラス：TP4 取合目地J-リング																																		
							7&ミ水切、アルミ無目																																		
3.床面積		建築面積		延床面積		(一) (排水口 横引きドレン)		新設：SUS既製品 落ち葉カバー付		(一) (縁石)	再利用																														
既存建物		6,126.16m ² (直近の申請図書による)		9,604.73m ² (直近の申請図書による)						(一) (立上り)		コンクリート打放化縦目地#100型枠の上複層塗材E																													
新設建物		13.46m ²		40.38m ² 13.46m ² (1-3階)						(一) (排水溝)		再利用																													
合計		6,139.62m ²		9,645.11m ²						(一) (土間)		t100砕石敷																													
5.内部仕上表	
		室 名	床	巾木	壁	天井	廻り縁	備 考																																	
		ELVホール	㊦ Pタイル貼 (アクセント色あり)	t100木製2-UE (25=90A)	t12.5PBの上EP塗・・ベース白25=90A(一面アクセント3)=80L)	t12.5PBの上EP塗 (25=90A)	塩ビ	インジケーター (ELV工事) EXP, J																																	
		廊下	㊦ 既存Pタイル撤去の上貼替 (既存合わせ)	t100木製2-UE (既存合わせ)	コンクリート下地モルタル金こて押さえ2-UE (既存合わせ)	t9不燃ボード貼着	塩ビ	該当箇所以外既存のまま																																	
		ELV	ELV詳細図による	ELV詳細図による	ELV詳細図による	ELV詳細図による		ELV詳細図による																																	
6.案内図													7.増築部分面積表																												
													 <table><tr><th colspan="3">面積算定表</th></tr><tr><td>①</td><td>3,180 × 2,875</td><td>= 9,142</td></tr><tr><td>②</td><td>2,950 × 1,462.5</td><td>= 4,314</td></tr><tr><td>小計</td><td></td><td>13,456 m2</td></tr><tr><td>四捨五入</td><td></td><td>13.46 m2</td></tr><tr><td colspan="3">建 築 面 積</td></tr><tr><td>合 計</td><td></td><td>13.46 m2</td></tr><tr><td colspan="3">延 床 面 積</td></tr><tr><td>合 計</td><td>13.46 × 3</td><td>= 40.38 m2</td></tr></table>		面積算定表			①	3,180 × 2,875	= 9,142	②	2,950 × 1,462.5	= 4,314	小計		13,456 m2	四捨五入		13.46 m2	建 築 面 積			合 計		13.46 m2	延 床 面 積			合 計	13.46 × 3	= 40.38 m2
面積算定表	
①	3,180 × 2,875	= 9,142																																							
②	2,950 × 1,462.5	= 4,314																																							
小計		13,456 m2																																							
四捨五入		13.46 m2																																							
建 築 面 積	
合 計		13.46 m2																																							
延 床 面 積	
合 計	13.46 × 3	= 40.38 m2																																							
◇註記		※ 不燃番号は別紙参照のこと			SUBJECT: 北中学校エレベーター新設工事 DATE: R6. 3																																				
※ 既存建物との取り合い部は漏水に十分配慮すること。		※ 本工事に使用する内装材はすべて☆☆☆☆を使用する。(天井裏も同様)			TITLE: 概要書・仕上表・面積表・案内図(北中学校) FILENO: 301																																				
※ 既存建物との取り合い部は補修を行うこと。		※ 石綿、クロロビリホスの使用はない。			MORIMOTO ARCHITECT & ASSOCIATES CHECKED BY:																																				
㊦ 仕上げ下地不燃材とする					株式会社 森 本 建 築 事 務 所 SCALE: SHEET NO:																																				
※ EXP, Jは耐火仕様とする					一級建築士事務所 一級建築士第 301771号 森本雅史 北 A-01																																				

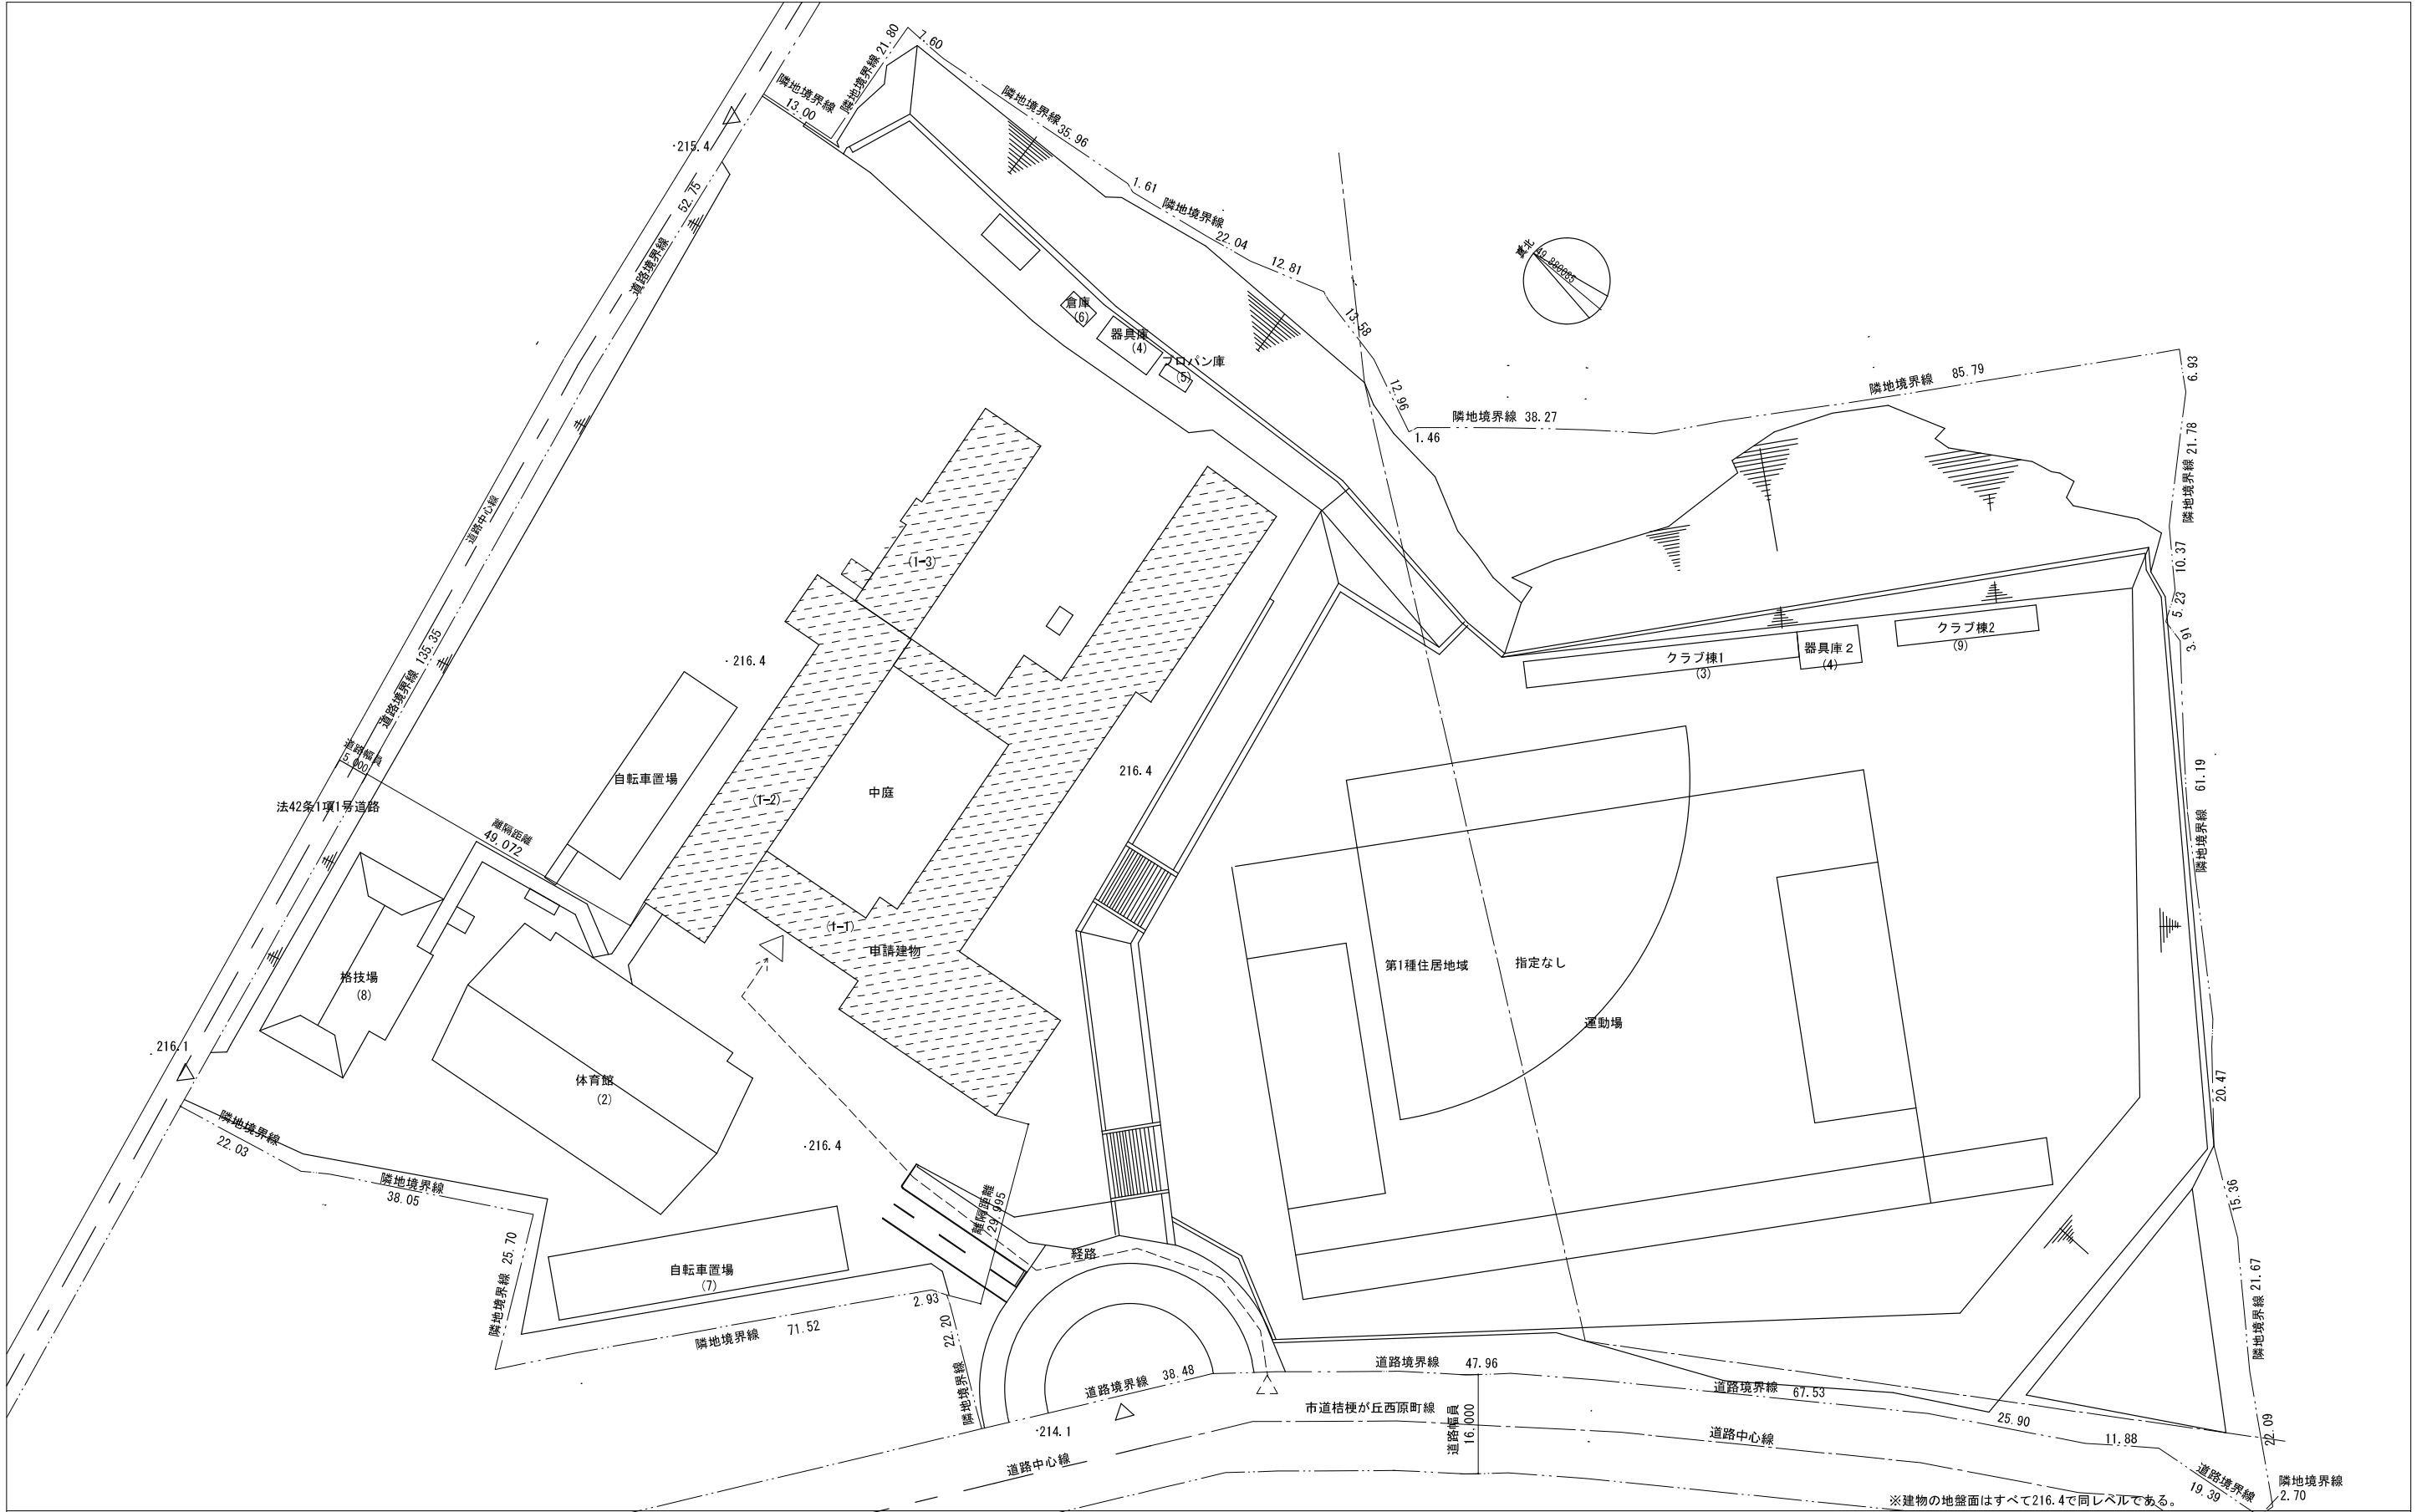

※建物の地盤面はすべて216.4で同レベルである。

SUBJECT: 北中学校エレベーター新設工事 DATE: R6. 3

TITLE: 配置図 (北中学校) FILENO: 301


MORIMOTO ARCHITECT & ASSOCIATES CHECKED BY:

株式会社 森本建築事務所


一級建築士事務所 一級建築士第 301771号 森本雅史

SCALE: 1/700 (A2) SHEET NO: 北 A-02

1/990 (A3)



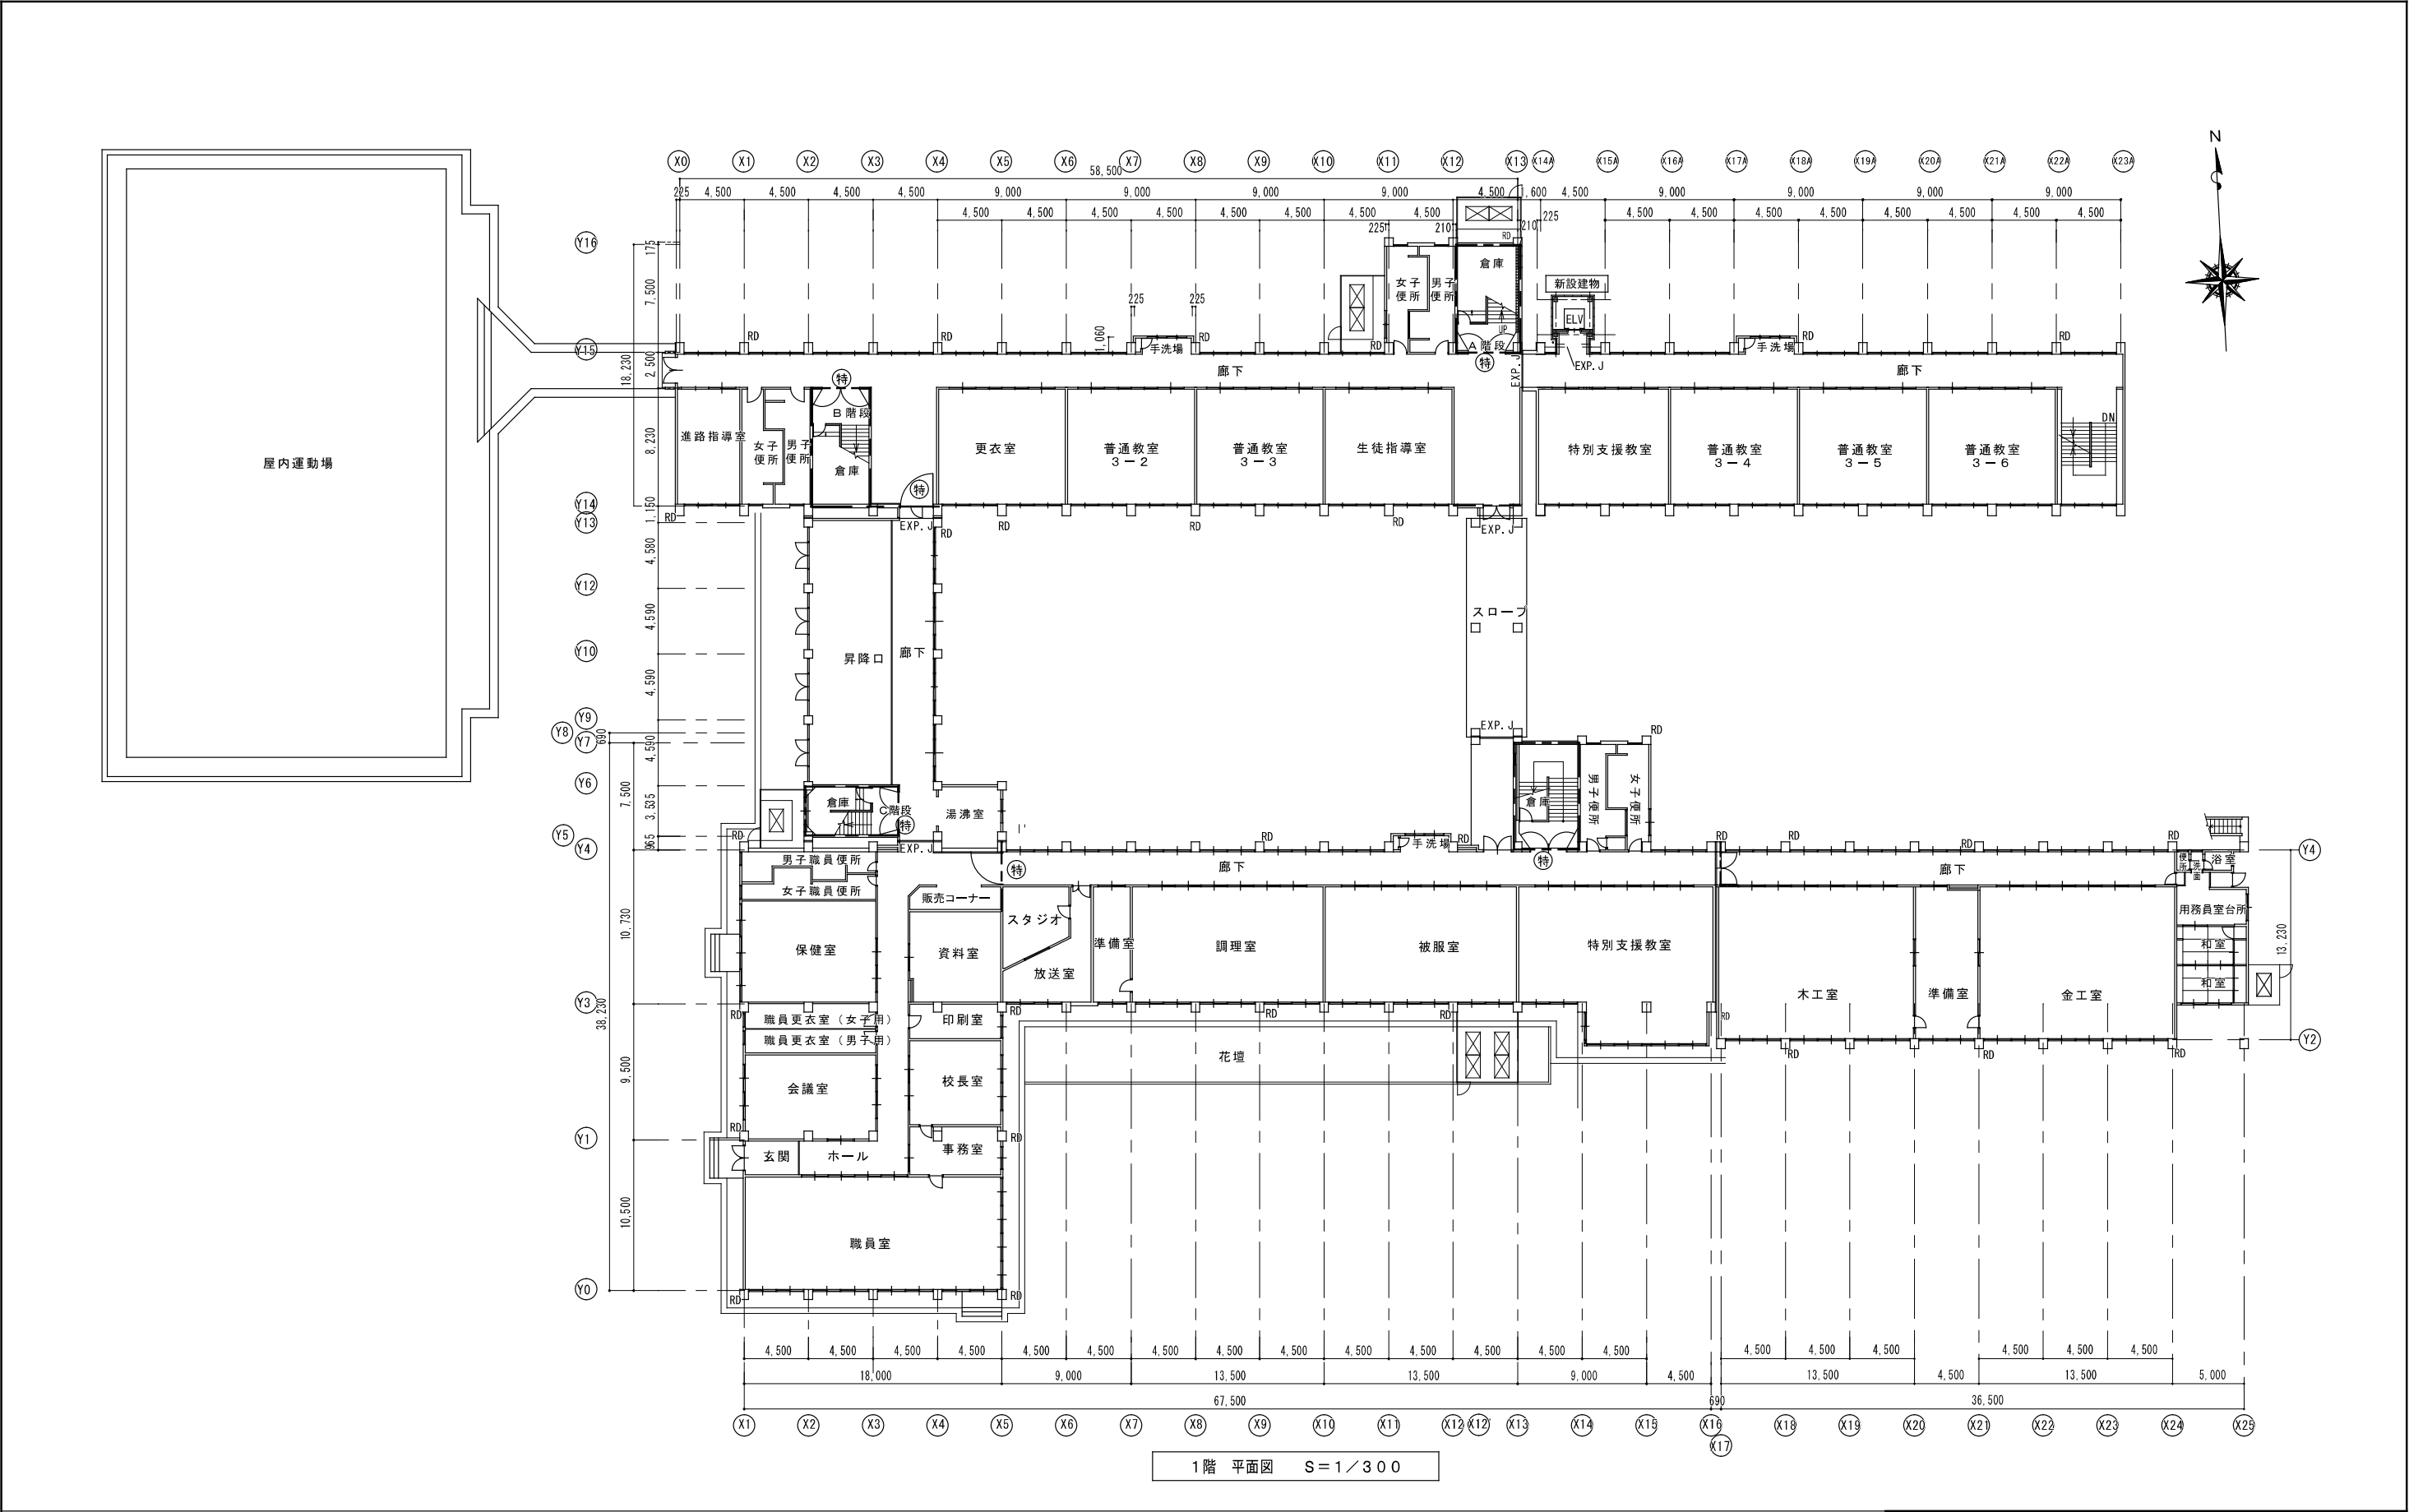


SUBJECT: 北中学校エレベーター新設工事		DATE: E6.3
TITLE: 1階平面図 (北中学校)		FILENO: 301
MORIMOTO ARCHITECT & ASSOCIATES		CHECKED BY:
株式会社 森本建築事務所		SCALE: SHEET NO:
一級建築士事務所 一級建築士第 301771号 森本雅史		1/300 (A2) 1/424 (A3) 北 A-03

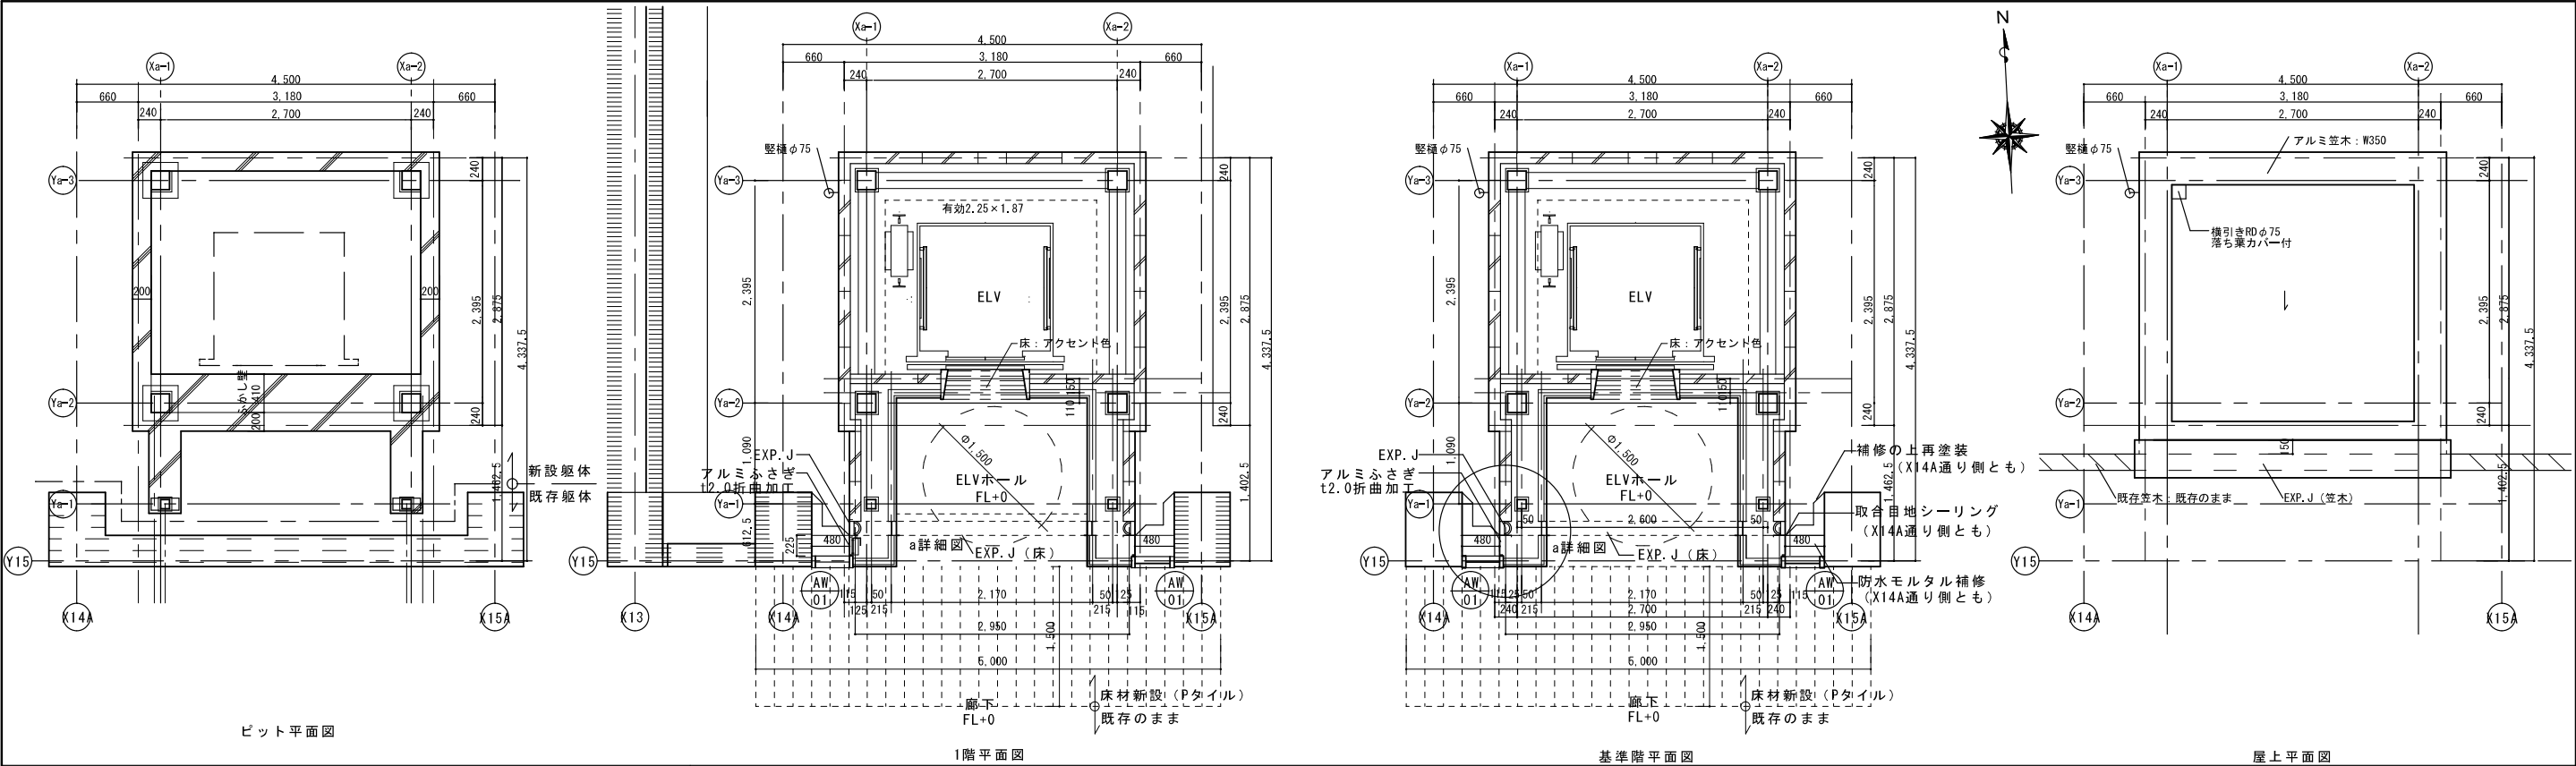


建具表


符号	数量	AW-01	6
姿図			
型式	FIXサッシ		
見込	ガラス	サッシ70 枠100	TP4
仕上	アルミ2次電解着色ステンカラー (枠とも)		
金物	水切金物・付属金物一式		

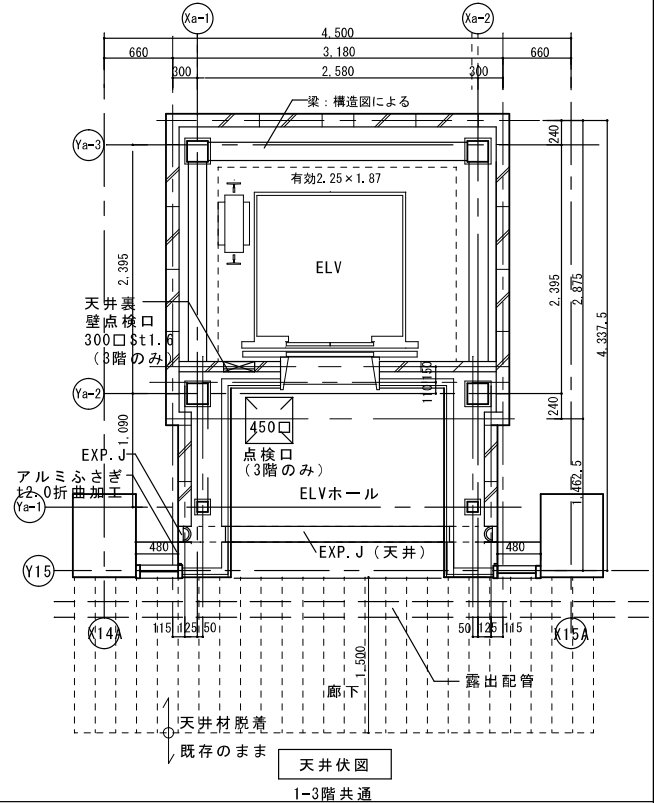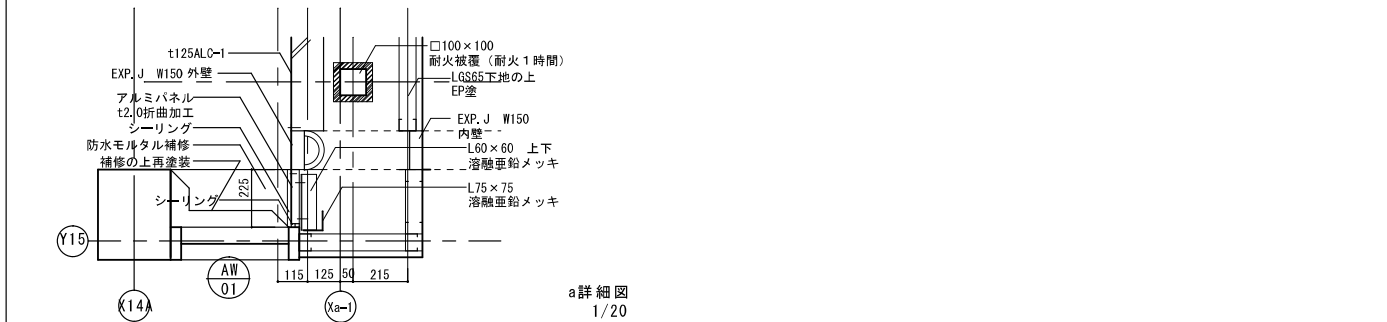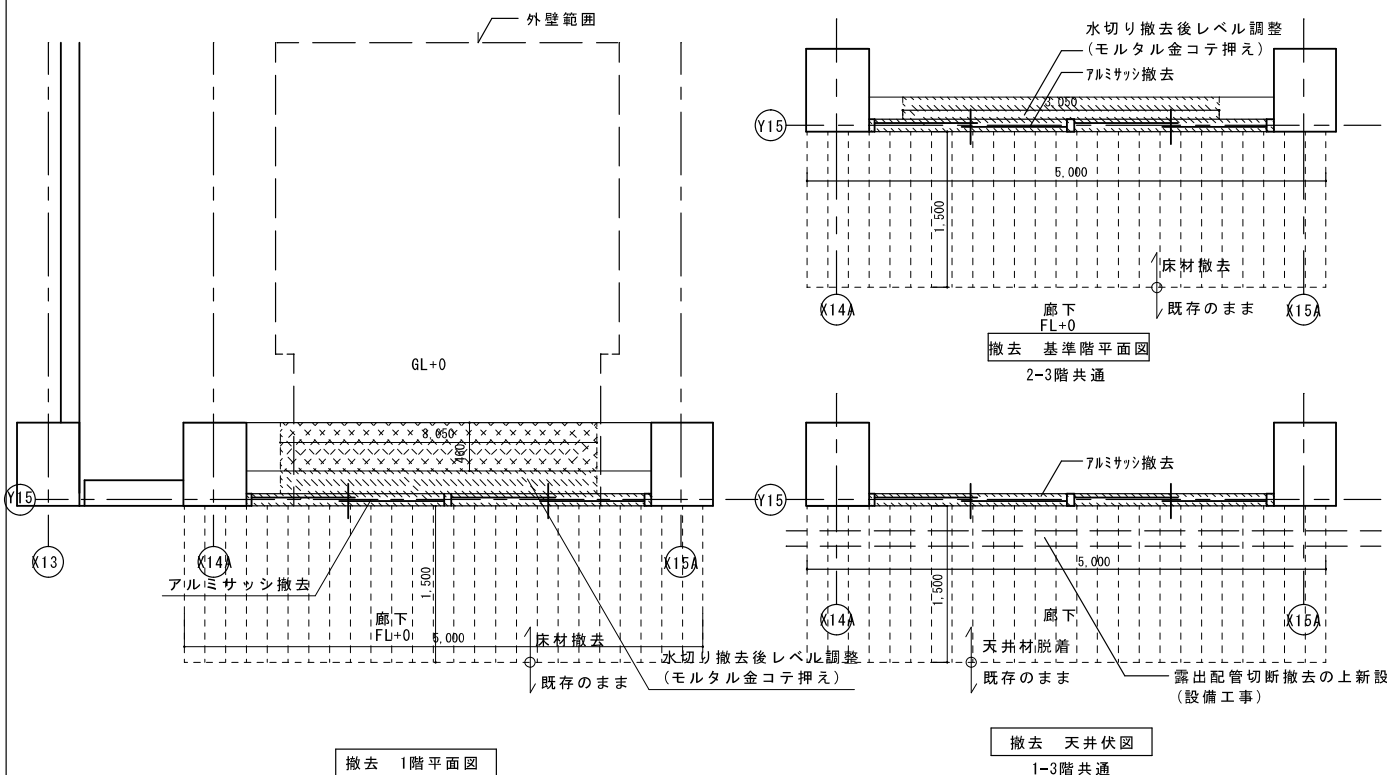


SUBJECT:	北中学校エレベーター新設工事	DATE:	R6.3
TITLE:	平面詳細図・天井伏図・建具表 (北中)	FILENO:	301
MORIMOTO ARCHITECT & ASSOCIATES		CHECKED BY:	
株式会社 森本建築事務所	一級建築士事務所	一級建築士第 301771号 森本雅史	SCALE: SHEET NO:
		1:50他 (A2)	1:71他 (A3) 北A-06

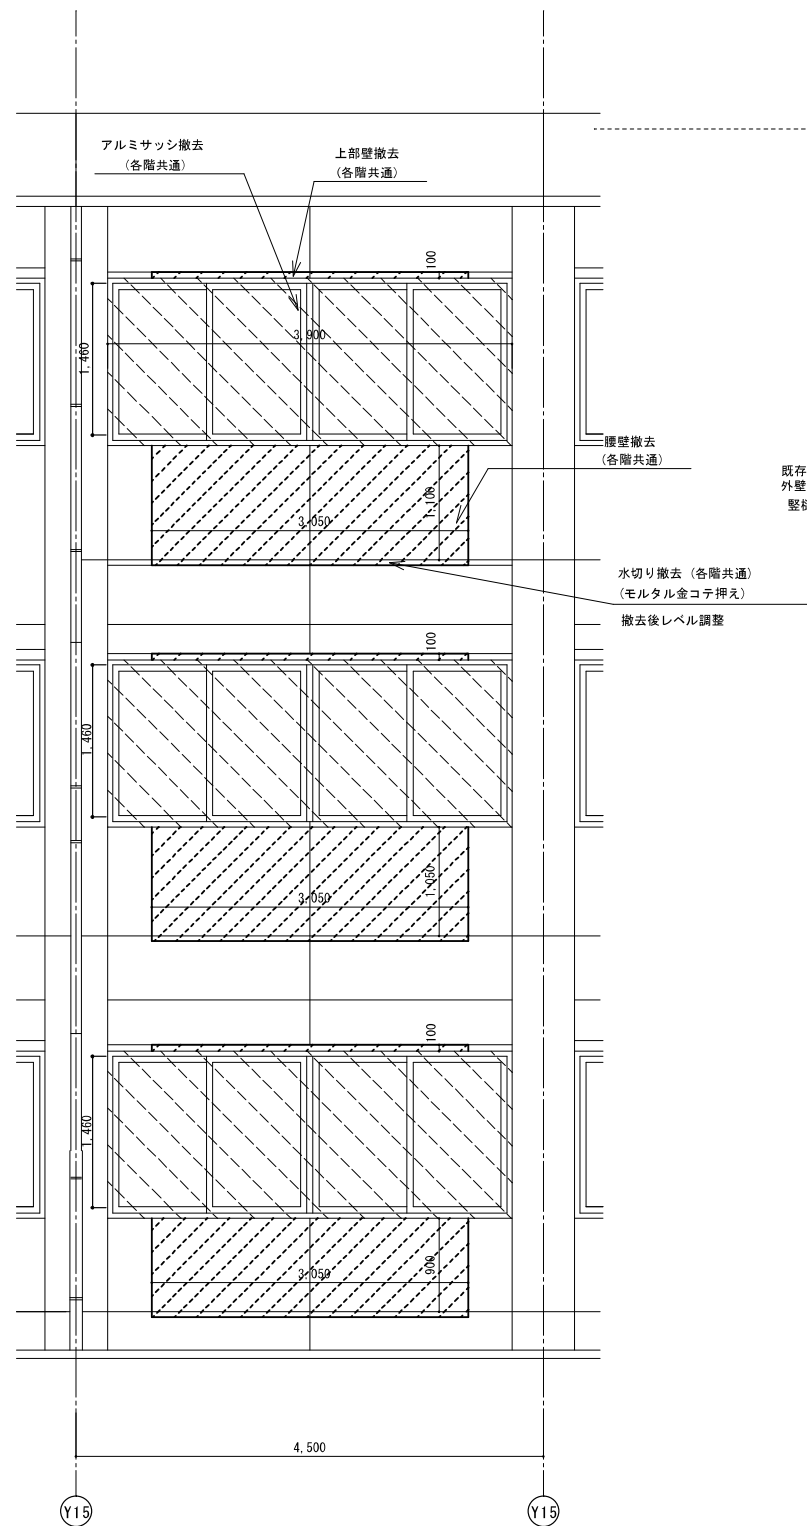

既存北立面図

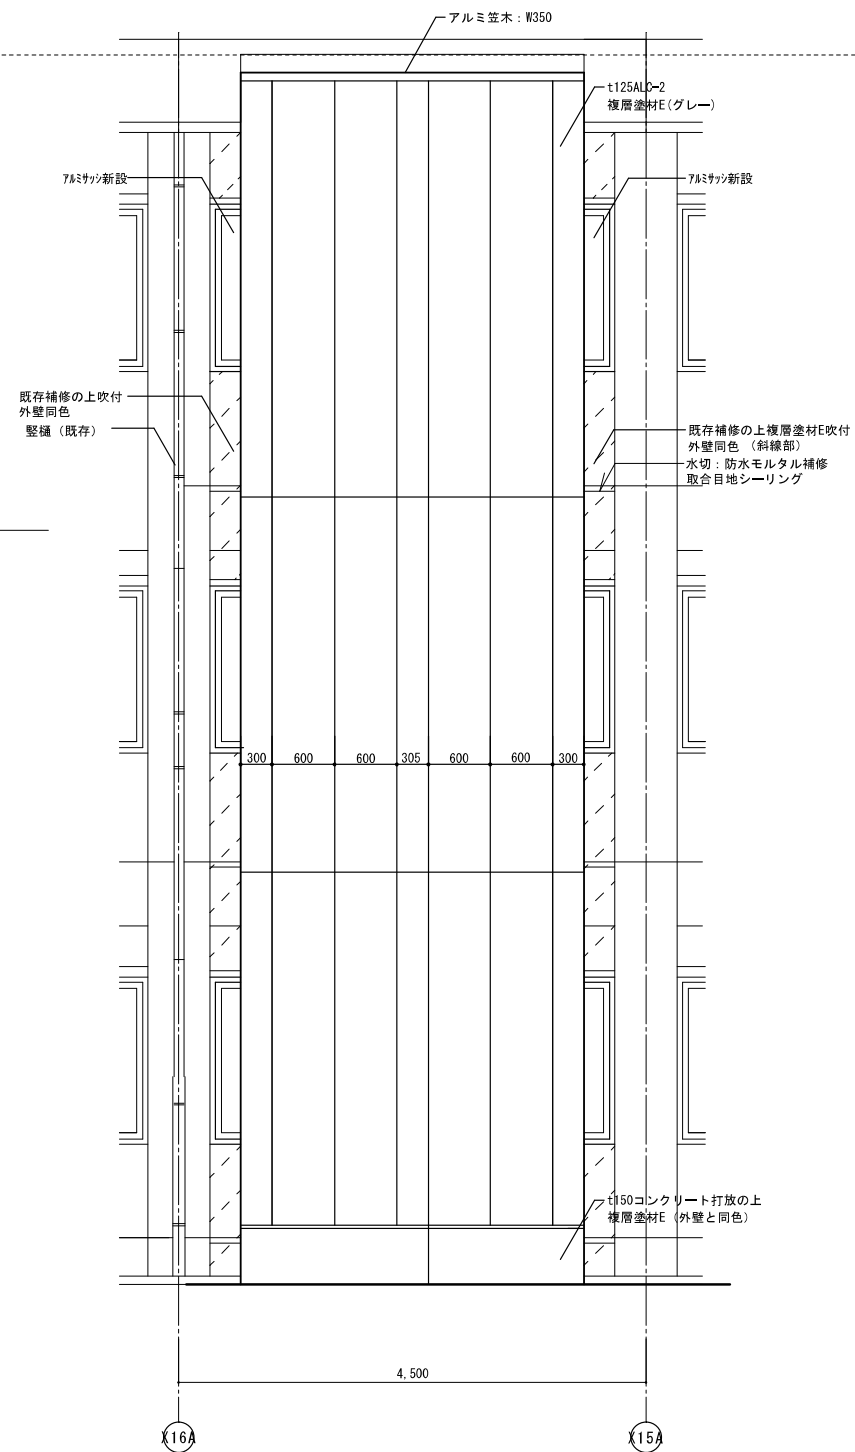

北立面图

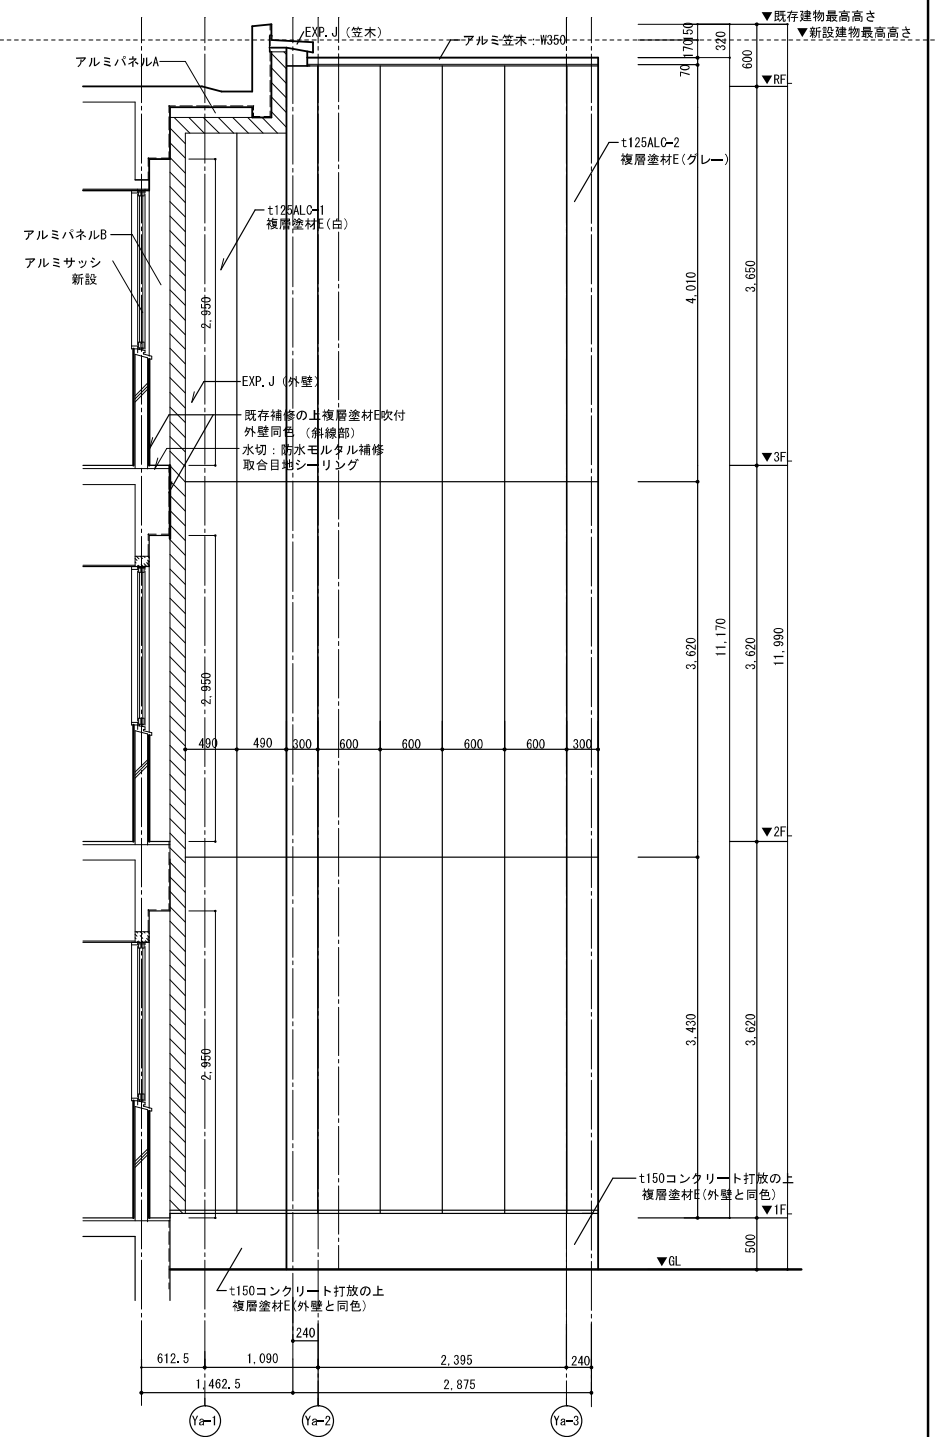

東立面図 西立面図は反転

※外壁吹付材に石綿が含まれているため、適切に除去すること

SUBJECT:	北中学校エレベーター新設工事	DATE:	R. 6. 3
TITLE:	立面詳細図 (北中学校)	FILE NO:	301
MORIMOTO ARCHITECT & ASSOCIATES		CHECKED BY:	
株式会社 森本建築事務所		SCALE:	SHEET NO:
一級建築士事務所 一級建築士第 301771号 森本雅史		1:50 (A2) 1:71 (A3)	北 A-07