




標準断面図 S=1:20

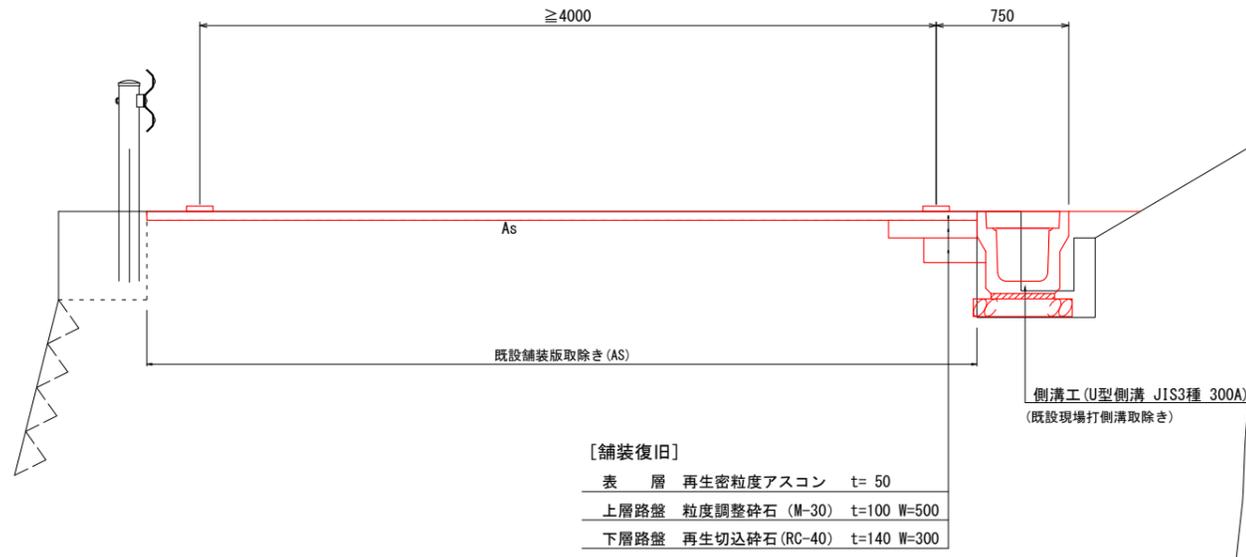

平面図 S=1:NON

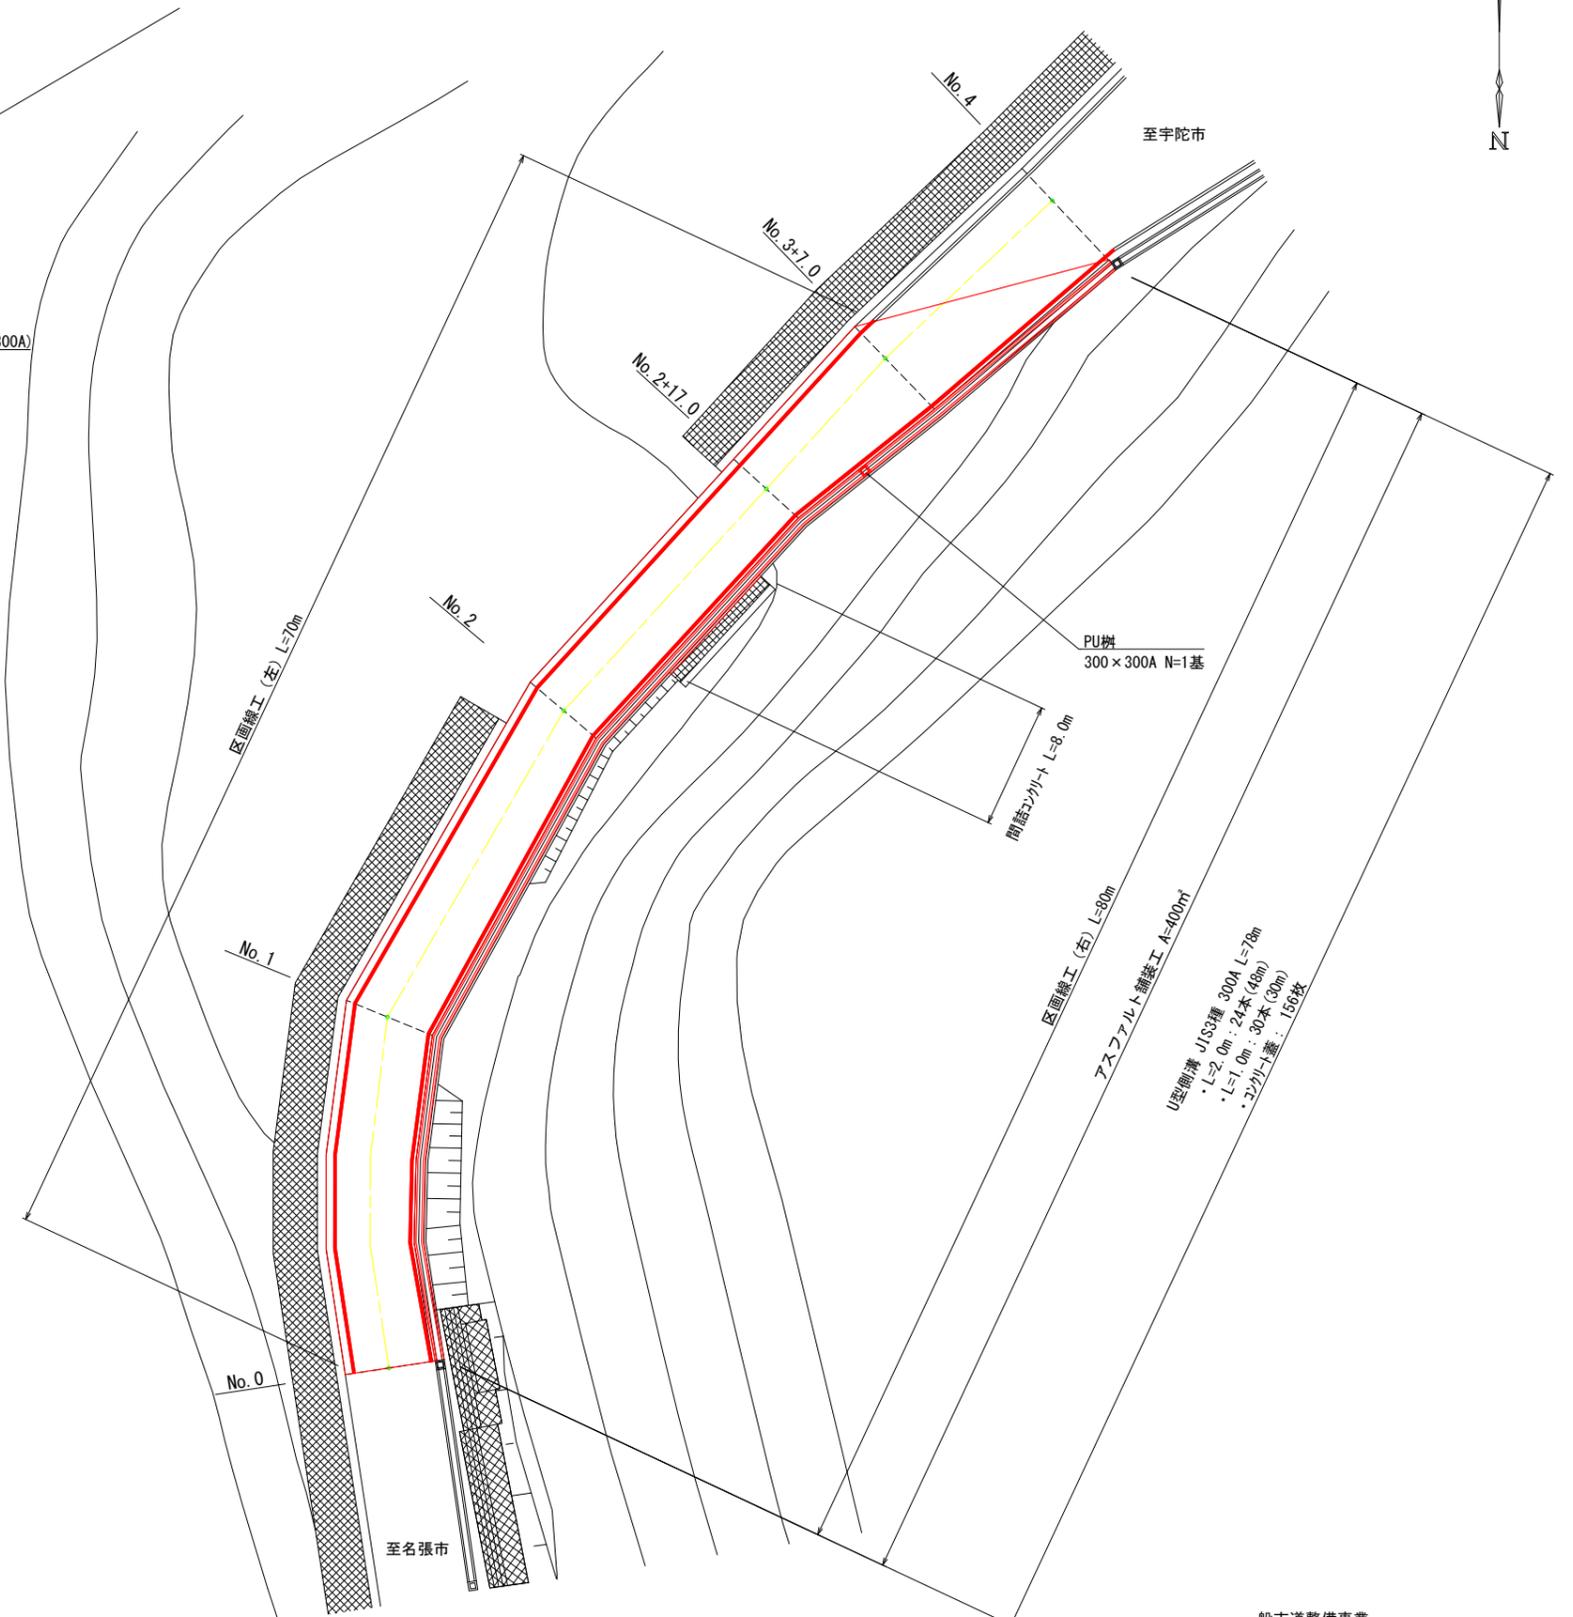

横断面図 S=1:100

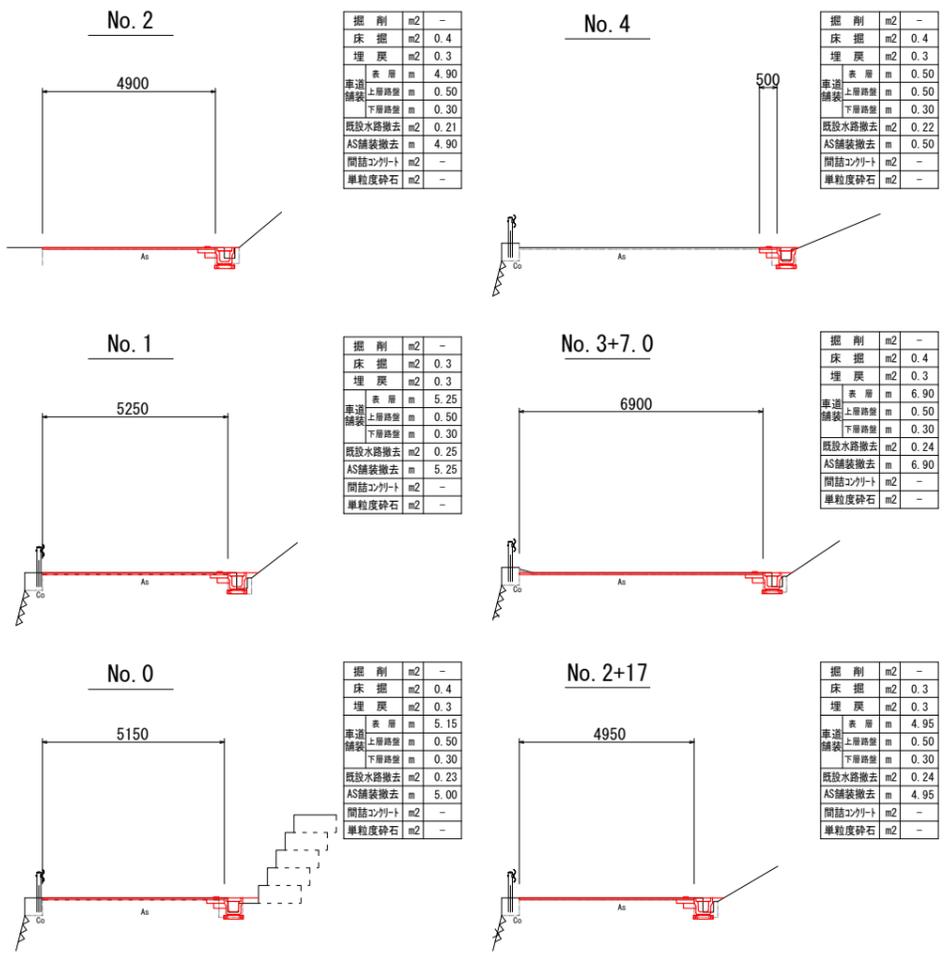

一般市道整備事業

工事名	市道鹿高1号線道路側整備工事		
図面名	平面図・横断面図		
縮尺	S=1:100	図面番号	1
事業者名	名張市		


道路施設構造図

撤去平面図 S=1:NON




排水構造物工 S=1:20

U型側溝 (300A)

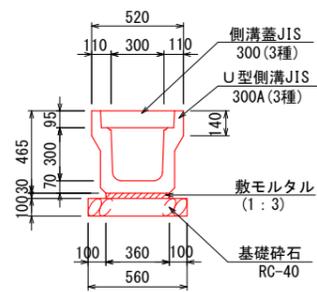


集水樹 (300×300A)

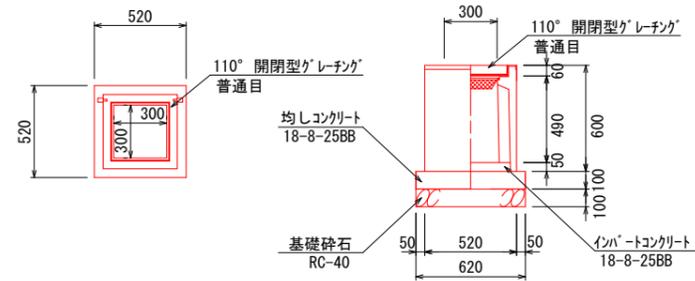

名称	規格寸法	単位	数量	摘要
U型側溝	RU-300A	個	10.0	L=1000
敷モルタル	1:3	m ³	0.11	L=2000
基礎砕石	RC-40 t=100	m ²	5.60	
コンクリート蓋		枚	20	

名称	規格寸法	単位	数量	摘要
PU樹	300×300A	基	1	PU-3用樹
均しコンクリート	18-8-25BB t=100	m ³	0.04	
均し型枠		m ²	0.25	
均しコンクリート	18-8-25BB t=50	m ³	0.01	
基礎砕石	RC-40 t=100	m ²	0.38	
ゲレチング蓋	300×300用	枚	1	普通目


間詰コンクリート

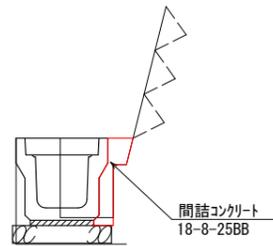



名称	規格寸法	単位	数量	摘要
間詰コンクリート	18-8-25BB	m ³	0.5	

構造物撤去工 S=1:20

既設側溝取壊① S=1:20

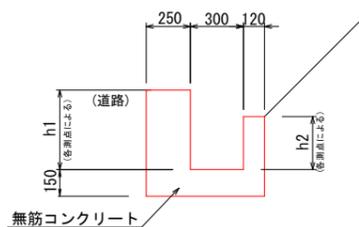

既設側溝取壊② S=1:20

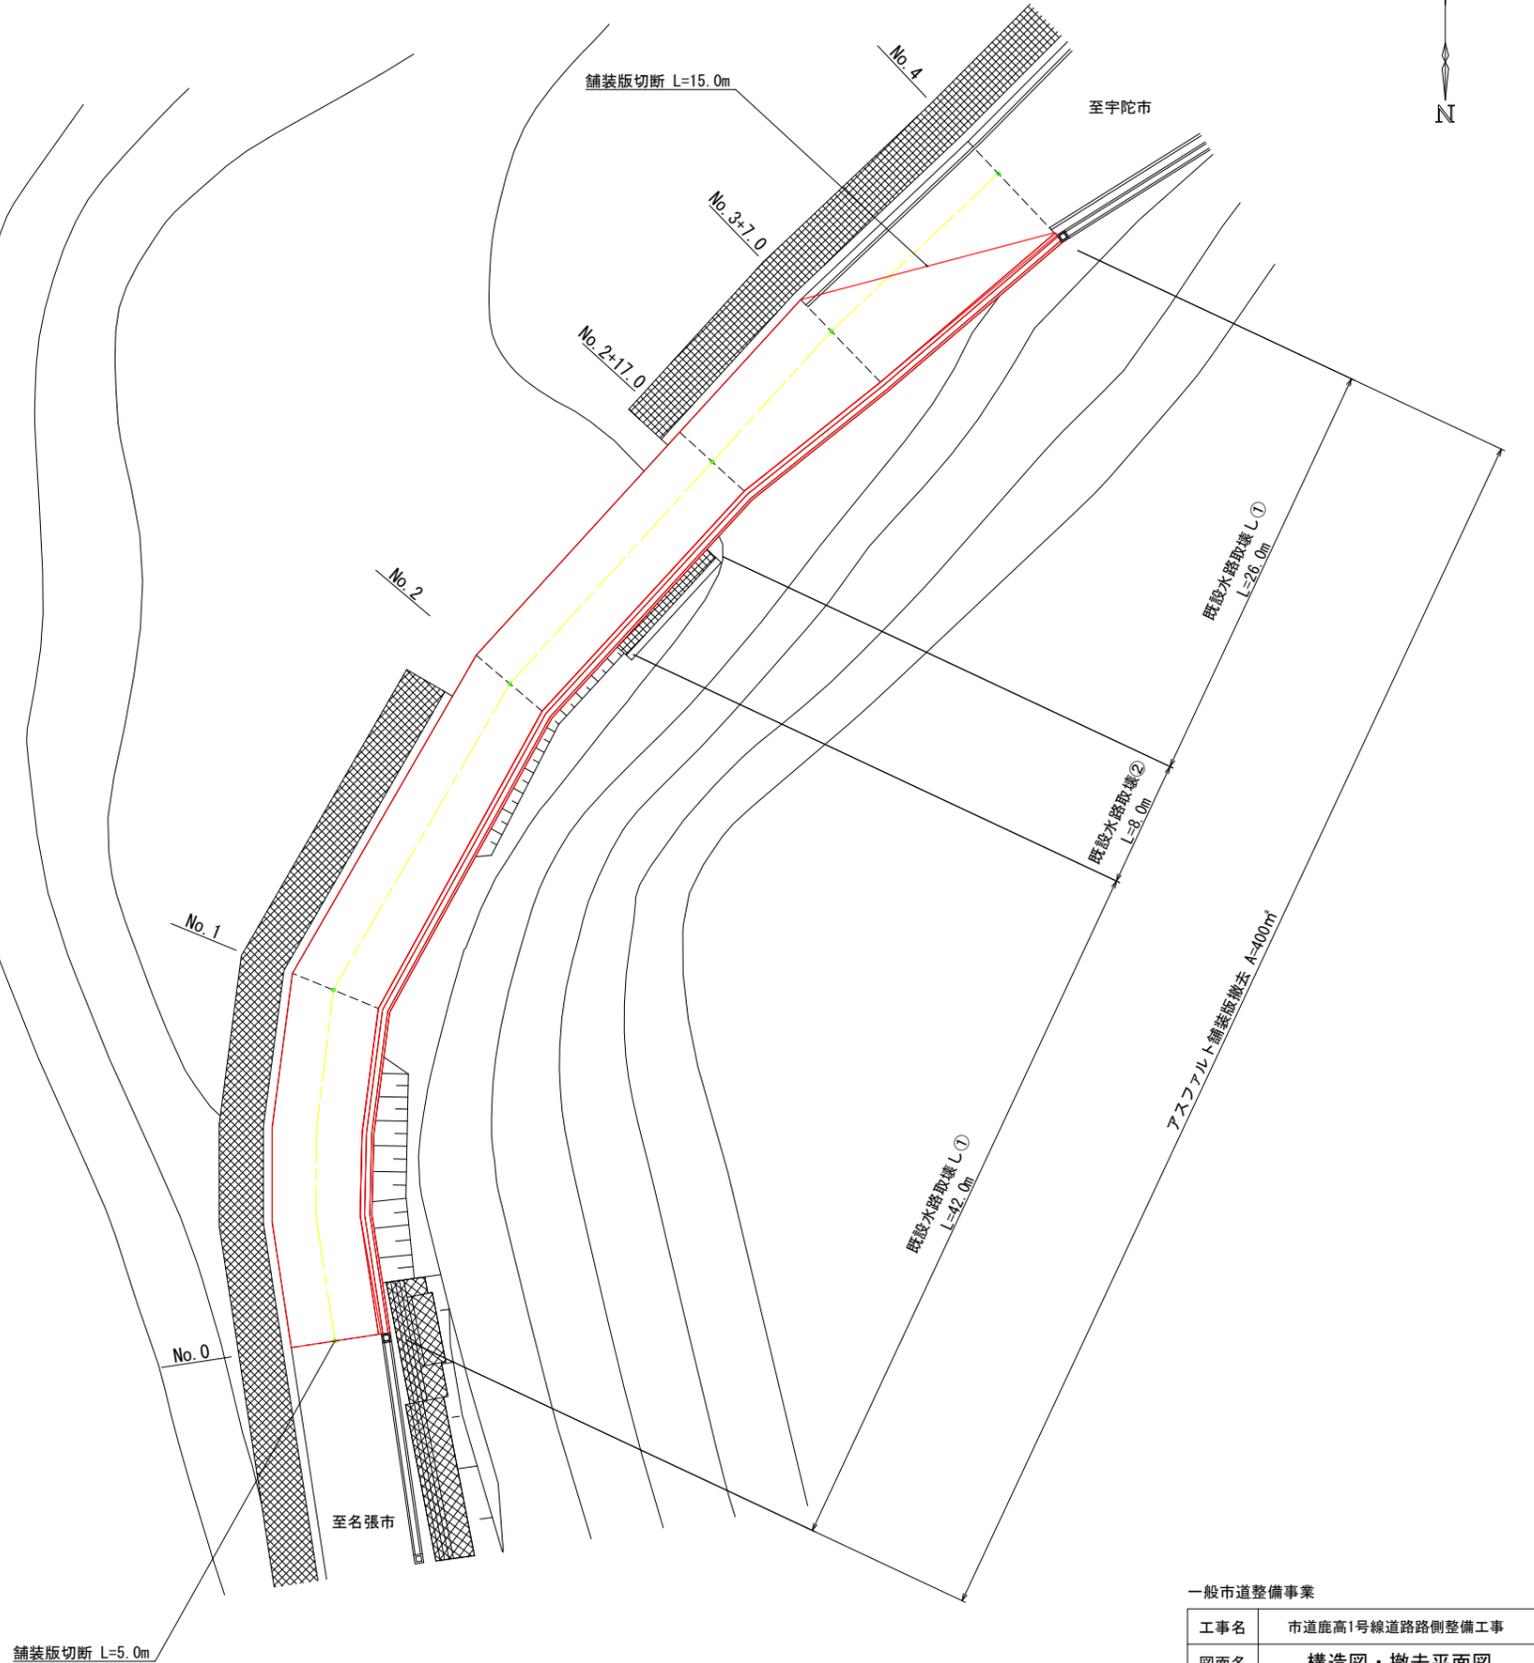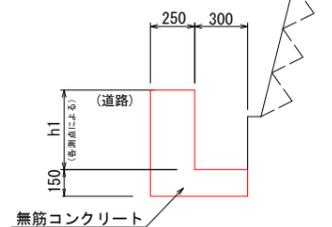

工事名	市道鹿高1号線道路側整備工事		
図面名	構造図・撤去平面図		
縮尺	S=1:100	図面番号	2
事業者名	名張市		