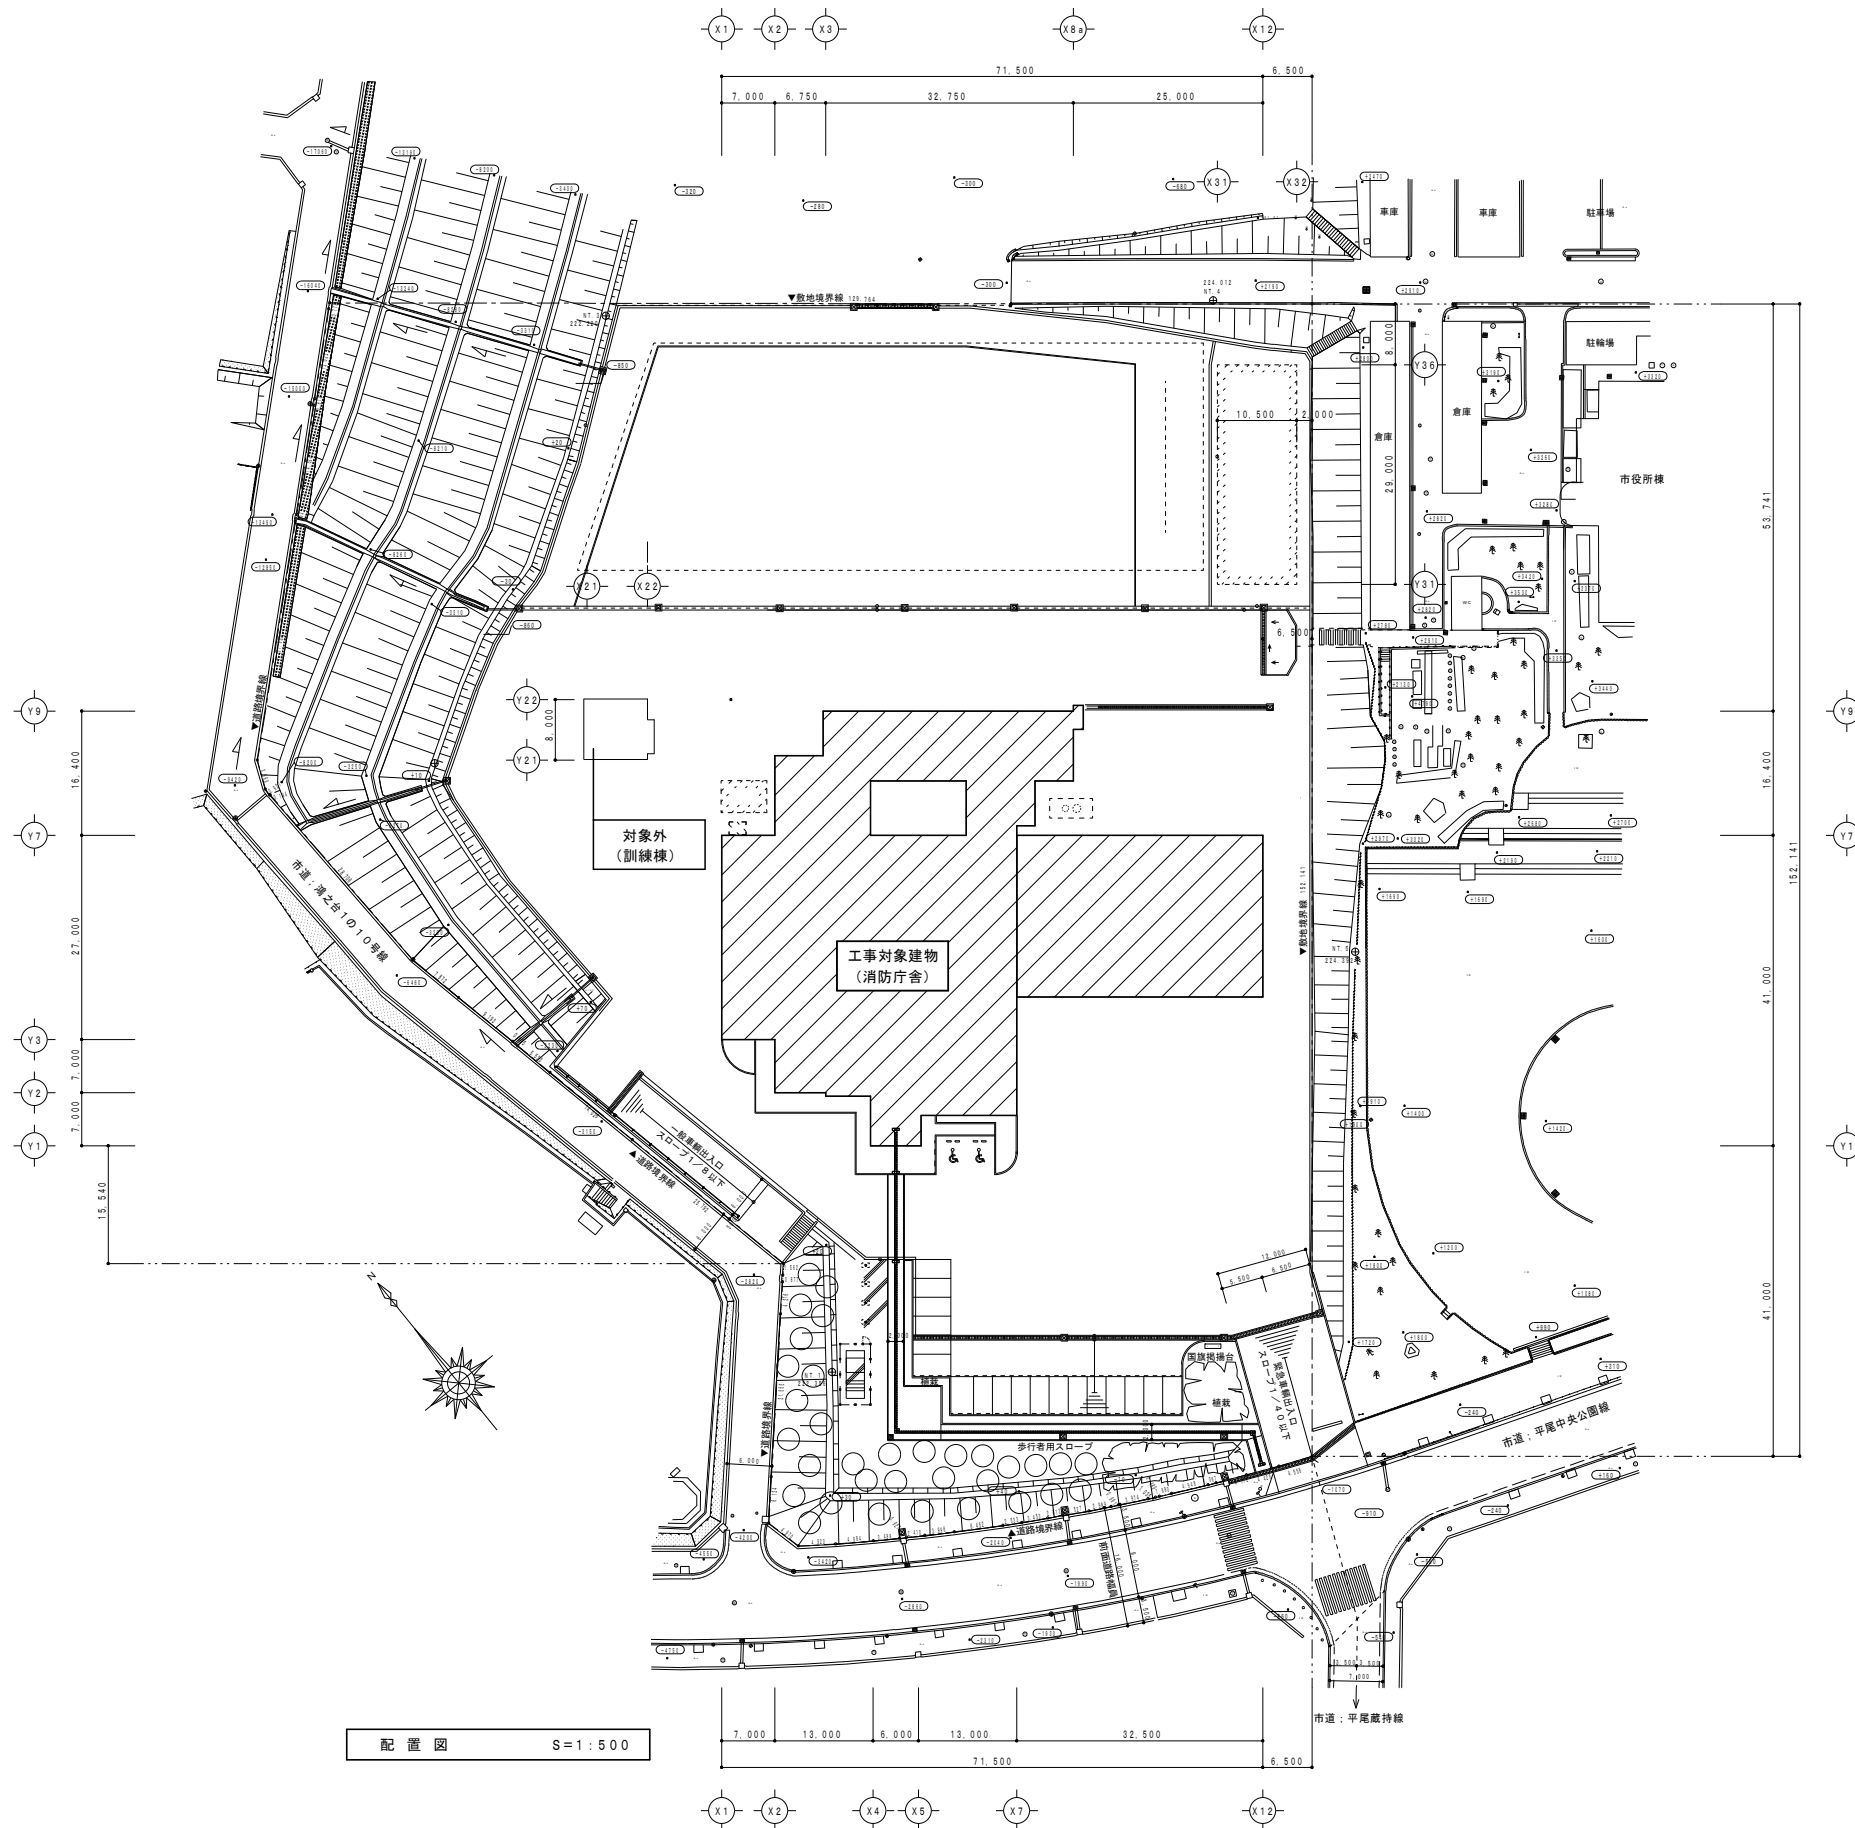


# 名張市消防庁舎非常用照明等設備整備工事

| 図 面 リ ス ト |                       |      |                       |
|-----------|-----------------------|------|-----------------------|
| No.       | 図 面 名 称               | No.  | 図 面 名 称               |
| E-01      | 表紙・図面リスト              | E-13 | 1階 電灯(階段・誘導灯)設備図(既設)  |
| E-02      | 電気設備特記仕様書             | E-14 | 2階 電灯(階段・誘導灯)設備図(既設)  |
| E-03      | 配置図                   | E-15 | 1階 電灯(非常用照明)設備図-1(改修) |
| E-04      | 照明器具姿図(既存)            | E-16 | 1階 電灯(非常用照明)設備図-2(改修) |
| E-05      | 照明器具姿図(新設)            | E-17 | 2階 電灯(非常用照明)設備図-1(改修) |
| E-06      | 仕上表(1)                | E-18 | 2階 電灯(非常用照明)設備図-2(改修) |
| E-07      | 仕上表(2)                | E-19 | 1階 電灯(階段・誘導灯)設備図(改修)  |
| E-08      | 仕上表(3)                | E-20 | 2階 電灯(階段・誘導灯)設備図(改修)  |
| E-09      | 1階 電灯(非常用照明)設備図-1(既設) |      |                       |
| E-10      | 1階 電灯(非常用照明)設備図-2(既設) |      |                       |
| E-11      | 2階 電灯(非常用照明)設備図-1(既設) |      |                       |
| E-12      | 2階 電灯(非常用照明)設備図-2(既設) |      |                       |
|           |                       |      |                       |

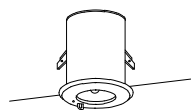
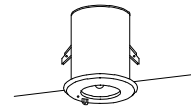
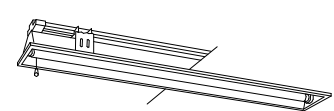
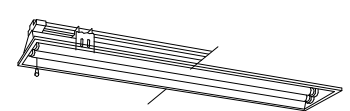
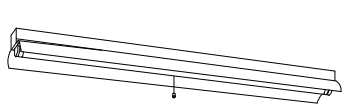
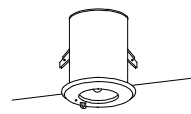
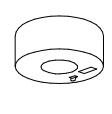
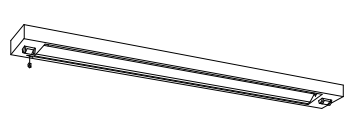
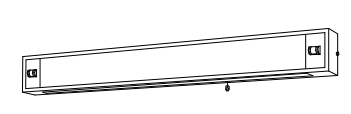
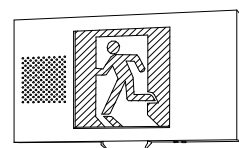
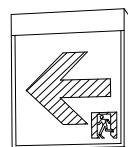
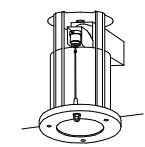
|  |                |                     |                |          |                   |     |     |       |       |
|--|----------------|---------------------|----------------|----------|-------------------|-----|-----|-------|-------|
|  | 工 番<br>工 事 名 称 | 令和6年度(消防)第28号       | 図 面 名 称<br>縮 尺 | 表紙・図面リスト | 名張市総務部公共施設マネジメント室 | 検 図 | 設 計 | 作成年月日 | 図面No. |
|  |                | 名張市消防庁舎非常用照明等設備整備工事 |                | N : S    |                   |     | HR  | R6.7  | E-01  |
|  |                |                     |                |          |                   |     |     |       |       |
|  |                |                     |                |          |                   |     |     |       |       |















|  |     |                     |     |           |                   |     |      |       |       |
|--|-----|---------------------|-----|-----------|-------------------|-----|------|-------|-------|
|  | 工 番 | 令和6年度（消防）第 28 号     | 図 面 | 配置図       | 名張市総務部公共施設マネジメント室 | 検 図 | 設 計  | 作成年月日 | 図面No. |
|  | 工 事 | 名張市消防庁舎非常用照明等設備整備工事 | 名 称 | A1S:1/500 |                   | HR  | R6.7 |       | E-03  |
|  | 名 称 |                     | 縮 尺 | A3S:1/250 |                   |     |      |       |       |

姿図（既存）

| |
|---|
| a13D                                                                                |    | JE 13W×1                |      | 非常用照明 |      | K1-I RS4-J13 |       | a30D                                                                                 |       | JE 30W×1 |        | 非常用照明          |      | K1-I RS4-J30 |      | O321D                                                                                 |      | FH F32W×1 |      | 埋込下面開放非常用    |        | (P) FSG41615A 相当品 |      | O322D                                                                                 |      | FH F32W×2    |      | 埋込下面開放非常用  |      | (P) FSG42615A 相当品 |      | R321D                                                                               |        | FH F32W×1   |      | 反射笠付非常用 |      |      
| |
| JE 3.6V13W-N<br>保守率：0.79                                                            |    |                         |      |       |      |              |       | JE B.4V30W<br>保守率：0.79                                                               |       |          |        |                |      |              |      | 保守率：0.70                                                                              |      |           |      |              |        |                   |      | 保守率：0.70                                                                              |      |              |      |            |      |                   |      | 保守率：0.70                                                                            |        |             
| 器具取付高さ                                                                              |    | 2.1m                    |      | 2.4m  | 2.6m | 3.0m         | 4.0m  | 5.0m                                                                                 | 6.0m  | 7.0m     | 器具取付高さ |                | 2.1m |              | 2.4m | 2.6m                                                                                  | 3.0m | 4.0m      | 5.0m | 6.0m         | 7.0m   | 器具取付高さ            |      | 2.1m                                                                                  |      | 2.4m         | 2.6m | 3.0m       | 4.0m | 5.0m              | 6.0m | 器具取付高さ                                                                              |        | 2.1m        |      | 2.4m    | 2.6m | 3.0m | 4.0m | 5.0m           | 6.0m | 7.0m |      |      
| 単体配置                                                                                | A1 | 4.0                     | 4.4  | 4.6   | 4.7  | 0.2          | 0.1   | —                                                                                    | —     | 単体配置     | A1     | 5.0            | 5.5  | 5.8          | 6.4  | 7.5                                                                                   | 6.2  | 5.4       | 2.3  | 単体配置         | A1     | 5.6               | 5.6  | 5.8                                                                                   | 6.2  | 6.8          | 7.2  | 7.4        | 単体配置 | A1                | 4.6  | 4.8                                                                                 | 4.9    | 5.0         | 5.2  | 5.2     | 4.9  | 4.2  |      |                
|                                                                                     | A2 | 8.7                     | 9.7  | 10.3  | 11.3 | 7.3          | —     | —                                                                                    | —     |          | A2     | 10.6           | 11.9 | 12.7         | 14.2 | 17.4                                                                                  | 19.5 | 19.5      | 17.5 |              | B1     | 4.9               | 5.2  | 5.4                                                                                   | 5.7  | 6.2          | 6.6  | 6.8        |      | B1                | 3.8  | 3.9                                                                                 | 4.0    | 4.2         | 4.4  | 4.4     | 4.2  | 3.7  |      |                
| 直線配置                                                                                | A2 | 8.7                     | 9.7  | 10.3  | 11.3 | 7.3          | —     | —                                                                                    | —     | 直線配置     | A2     | 10.6           | 11.9 | 12.7         | 14.2 | 17.4                                                                                  | 19.5 | 19.5      | 17.5 | 直線配置         | A2     | 13.5              | 14.3 | 14.9                                                                                  | 15.8 | 17.5         | 18.8 | 19.9       | 20.6 | 直線配置              | A2   | 12.4                                                                                | 13.2   | 13.7        | 14.6 | 16.6    | 18.1 | 19.2 | 直線配置 | A2             | 11.6 | 12.2 | 12.5 | 13.0 | 14.0 | 14.5 | 14.6 | 14.6                     |  |  |  |  |  |  |  |  |  |  |  |  |  |  |  |  |  |
|                                                                                     | A4 | 6.9                     | 7.6  | 8.0   | 8.9  | —            | —     | —                                                                                    | —     |          | A4     | 8.1            | 9.0  | 9.6          | 10.9 | 13.7                                                                                  | 16.1 | 18.1      | 17.5 |              | B2     | 11.8              | 12.5 | 13.0                                                                                  | 13.8 | 15.6         | 17.0 | 18.1       | 18.8 |                   | B2   | 11.7                                                                                | 12.5   | 12.9        | 13.8 | 15.6    | 16.9 | 17.9 |      | B2             | 9.2  | 9.7  | 10.0 | 10.5 | 11.6 | 12.2 | 12.5 | 12.5                     |  |  |  |  |  |  |  |  |  |  |  |  |  |  |  |  |  |
| 四角配置                                                                                | A4 | 6.9                     | 7.6  | 8.0   | 8.9  | —            | —     | —                                                                                    | —     | 四角配置     | A4     | 8.1            | 9.0  | 9.6          | 10.9 | 13.7                                                                                  | 16.1 | 18.1      | 17.5 | 四角配置         | A4     | 11.8              | 12.8 | 13.2                                                                                  | 13.9 | 15.5         | 17.0 | 18.2       | 19.0 | 四角配置              | A4   | 10.5                                                                                | 12.8   | 11.6        | 12.4 | 14.4    | 16.0 | 17.2 | 四角配置 | A4             | 10.6 | 11.1 | 11.4 | 12.2 | 13.2 | 13.9 | 14.5 | 14.6                     |  |  |  |  |  |  |  |  |  |  |  |  |  |  |  |  |  |
|                                                                                     | B4 | 6.9                     | 7.6  | 8.0   | 8.9  | —            | —     | —                                                                                    | —     |          | B4     | 8.1            | 9.0  | 9.6          | 10.9 | 13.7                                                                                  | 16.1 | 18.1      | 17.5 |              | B4     | 10.9              | 11.4 | 11.8                                                                                  | 12.6 | 14.2         | 15.4 | 16.4       | 17.4 |                   | B4   | 10.5                                                                                | 11.4   | 11.8        | 12.6 | 14.1    | 15.4 | 16.5 |      | B4             | 8.9  | 9.4  | 9.7  | 10.0 | 11.0 | 11.8 | 12.3 | 12.5                     |  |  |  |  |  |  |  |  |  |  |  |  |  |  |  |  |  |
| a30DH                                                                               |    | JE30W×1 非常灯             |      |       |      |              |       |                                                                                      |       | b30D     |        | JE 30W×1       |      | 非常用照明        |      | K1-I SS4-JE30                                                                         |      | C321D     |      | FH F32W×1    |        | 階段灯               |      | (P) FSS41587 相当品                                                                      |      | B321D        |      | FH F 32W×1 |      | 階段通路誘導灯           |      | (P) FSS41881 相当品                                                                    |        |             
| |
| JE B.4V30W<br>保守率：0.79                                                              |    |                         |      |       |      |              |       | JE B.4V30W<br>保守率：0.79                                                               |       |          |        |                |      |              |      | 保守率：0.70                                                                              |      |           |      |              |        |                   |      | 保守率：0.70                                                                              |      |              |      |            |      |                   |      | 保守率：0.70                                                                            |        |             
| 器具取付高さ                                                                              |    | 3.0m                    |      | 5.0m  | 7.0m | 9.0m         | 11.0m | 13.0m                                                                                | 15.0m | 20.0m    | 器具取付高さ |                | 2.1m |              | 2.4m | 2.6m                                                                                  | 3.0m | 4.0m      | 5.0m | 6.0m         | 7.0m   | 器具取付高さ            |      | 1.0m                                                                                  |      | 1.5m         | 2.0m | 2.5m       | 3.0m | 4.0m              | 5.0m | 器具取付高さ                                                                              |        | 1.0m        |      | 1.5m    | 2.0m | 2.5m | 3.0m | 4.0m           | 5.0m |      |      
| 単体配置                                                                                | A1 | 4.3                     | 6.0  | 7.7   | 5.8  | 2.3          | 2.1   | 1.8                                                                                  | —     | 単体配置     | A1     | 5.0            | 5.5  | 5.8          | 6.4  | 7.5                                                                                   | 6.2  | 5.4       | 2.3  | 階段配置         | Y=1.0m | 21x               | X+   | 3.4                                                                                   | 4.3  | 5.1          | 5.8  | 6.5        | 7.2  | 7.8               | 階段配置 | Y=1.0m                                                                              | 21x    | X+          | 3.3  | 3.7     | 4.0  | 4.1  | 4.3  | 0.0            | 0.0  |      |      
|                                                                                     | A2 | 10.8                    | 12.9 | 16.8  | 19.4 | 15.8         | 12.0  | 6.3                                                                                  | —     |          | A2     | 10.6           | 11.9 | 12.7         | 14.2 | 17.4                                                                                  | 19.5 | 19.5      | 17.5 |              | Y=1.5m | 21x               | X-   | 2.0                                                                                   | 2.6  | 3.1          | 3.5  | 3.9        | 4.4  | 4.9               |      | Y=1.5m                                                                              | 21x    | X-          | 0.3  | 0.1     | 0.1  | 0.1  | 0.1  | 0.0            | 0.0  |      |      
| 直線配置                                                                                | A2 | 10.8                    | 12.9 | 16.8  | 19.4 | 15.8         | 12.0  | 6.3                                                                                  | —     | 直線配置     | A2     | 10.6           | 11.9 | 12.7         | 14.2 | 17.4                                                                                  | 19.5 | 19.5      | 17.5 | 直線配置         | Y=1.0m | 11x               | X    | 4.0                                                                                   | 5.1  | 6.0          | 6.8  | 7.6        | 8.9  | 9.9               | 直線配置 | Y=1.0m                                                                              | 11x    | X           | 4.3  | 4.9     | 5.3  | 5.6  | 5.8  | 6.1            | 6.3  |      |      
|                                                                                     | A4 | 8.5                     | 11.7 | 12.9  | 15.6 | 15.8         | 12.0  | 6.3                                                                                  | —     |          | A4     | 8.1            | 9.0  | 9.6          | 10.9 | 13.7                                                                                  | 16.1 | 18.1      | 17.5 |              | Y=1.5m | 21x               | X+   | 3.3                                                                                   | 4.2  | 5.0          | 5.7  | 6.4        | 7.1  | 7.7               |      | Y=1.5m                                                                              | 21x    | X+          | 3.0  | 3.5     | 3.8  | 3.9  | 4.1  | 0.0            | 0.0  |      |      
| 四角配置                                                                                | A4 | 8.5                     | 11.7 | 12.9  | 15.6 | 15.8         | 12.0  | 6.3                                                                                  | —     | 四角配置     | A4     | 8.1            | 9.0  | 9.6          | 10.9 | 13.7                                                                                  | 16.1 | 18.1      | 17.5 | 四角配置         | Y=1.0m | 11x               | X-   | 1.8                                                                                   | 2.5  | 3.0          | 3.4  | 3.8        | 4.3  | 4.8               | 四角配置 | Y=1.0m                                                                              | 11x    | X-          | 0.1  | 0.1     | 0.1  | 0.1  | 0.0  | 0.0            | 0.0  |      |      
|                                                                                     | B4 | 8.5                     | 11.7 | 12.9  | 15.6 | 15.8         | 12.0  | 6.3                                                                                  | —     |          | B4     | 8.1            | 9.0  | 9.6          | 10.9 | 13.7                                                                                  | 16.1 | 18.1      | 17.5 |              | Y=1.5m | 11x               | X    | 3.9                                                                                   | 5.0  | 5.9          | 6.7  | 7.5        | 8.9  | 9.8               |      | Y=1.5m                                                                              | 11x    | X           | 4.1  | 4.7     | 5.1  | 5.5  | 5.7  | 6.0            | 6.2  |      |      
| x20DF                                                                               |    | CF200×1 誘導音付点滅形避難口誘導灯片面 |      |       |      |              |       |                                                                                      |       | x20D     |        | B級BL型 避難口誘導灯片面 |      |              |      |                                                                                       |      |           |      | SH1-FSF20-BL |        | y21D              |      | B級BL型 避難口誘導灯片面                                                                        |      | ST1-FSF22-BL |      | c30D       |      | JE 30W×1          |      | 非常用照明（防湿型）                                                                          |        | LW93660 相当品 |      |         
| |
| SH1-FSF20AF-BL                                                                      |    |                         |      |       |      |              |       | SH1-FSF20AF-BL                                                                       |       |          |        |                |      |              |      | SH1-FSF20AF-BL                                                                        |      |           |      |              |        |                   |      | SH1-FSF20AF-BL                                                                        |      |              |      |            |      |                   |      | SH1-FSF20AF-BL                                                                      |        |             |      |         |      |      |      | SH1-FSF20AF-BL |      |      |      |      |      |      |      | JE10.8V30W-2<br>保守率：0.74 |  |  |  |  |  |  |  |  |  |  |  |  |  |  |  |  |  |
| 器具取付高さ                                                                              |    | 2.1m                    |      | 2.4m  | 2.6m | 3.0m         | 4.0m  | 5.0m                                                                                 | 6.0m  | 7.0m     | 器具取付高さ |                | 2.1m |              | 2.4m | 2.6m                                                                                  | 3.0m | 4.0m      | 5.0m | 6.0m         | 7.0m   | 器具取付高さ            |      | 2.1m                                                                                  |      | 2.4m         | 2.6m | 3.0m       | 4.0m | 5.0m              | 6.0m | 7.0m                                                                                | 器具取付高さ |             | 2.1m |         | 2.4m | 2.6m | 3.0m | 4.0m           | 5.0m | 6.0m | 7.0m |      |      |      |      |                          |  |  |  |  |  |  |  |  |  |  |  |  |  |  |  |  |  |
| 単体配置                                                                                | A1 | 3.4                     | 3.6  | 3.7   | 4.0  | 4.3          | 4.5   | 4.5                                                                                  | 4.2   | 単体配置     | A1     | 3.4            | 3.6  | 3.7          | 4.0  | 4.3                                                                                   | 4.5  | 4.5       | 4.2  | 単体配置         | A1     | 3.4               | 3.6  | 3.7                                                                                   | 4.0  | 4.3          | 4.5  | 4.5        | 4.2  | 単体配置              | A1   | 3.4                                                                                 | 3.6    | 3.7         | 4.0  | 4.3     | 4.5  | 4.5  | 4.2  |                |      
|                                                                                     | A2 | 7.9                     | 8.5  | 8.9   | 9.6  | 10.8         | 11.7  | 12.4                                                                                 | 12.6  |          | A2     | 7.9            | 8.5  | 8.9          | 9.6  | 10.8                                                                                  | 11.7 | 12.4      | 12.6 |              | A2     | 7.9               | 8.5  | 8.9                                                                                   | 9.6  | 10.8         | 11.7 | 12.4       | 12.6 |                   | A2   | 7.9                                                                                 | 8.5    | 8.9         | 9.6  | 10.8    | 11.7 | 12.4 | 12.6 |                |      
| 直線配置                                                                                | A2 | 7.9                     | 8.5  | 8.9   | 9.6  | 10.8         | 11.7  | 12.4                                                                                 | 12.6  | 直線配置     | A2     | 7.9            | 8.5  | 8.9          | 9.6  | 10.8                                                                                  | 11.7 | 12.4      | 12.6 | 直線配置         | A2     | 7.9               | 8.5  | 8.9                                                                                   | 9.6  | 10.8         | 11.7 | 12.4       | 12.6 | 直線配置              | A2   | 7.9                                                                                 | 8.5    | 8.9         | 9.6  | 10.8    | 11.7 | 12.4 | 12.6 |                |      
|                                                                                     | A4 | 6.9                     | 7.4  | 7.7   | 8.2  | 9.4          | 10.4  | 11.2                                                                                 | 11.8  |          | A4     | 6.9            | 7.4  | 7.7          | 8.2  | 9.4                                                                                   | 10.4 | 11.2      | 11.8 |              | A4     | 6.9               | 7.4  | 7.7                                                                                   | 8.2  | 9.4          | 10.4 | 11.2       | 11.8 |                   | A4   | 6.9                                                                                 | 7.4    | 7.7         | 8.2  | 9.4     | 10.4 | 11.2 | 11.8 |                |      

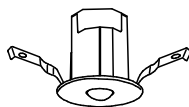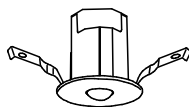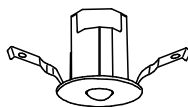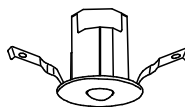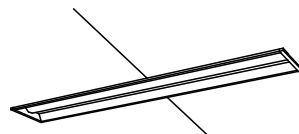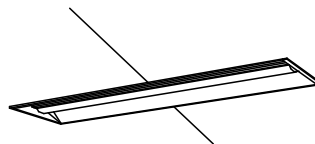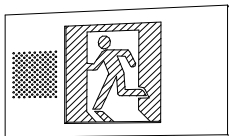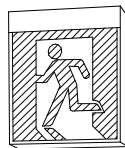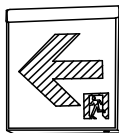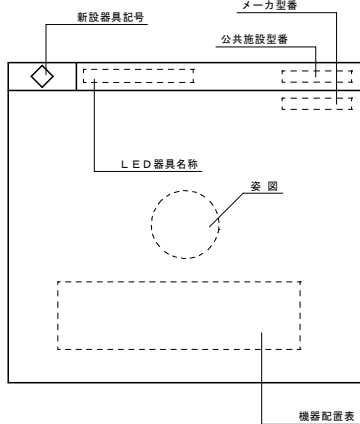姿図（新設）

| |
|---|
| <div><div></div><div>LED非常灯電池内蔵型（低天井小空間用）</div><div>K1-LRS11-1</div></div> <div><table><tr><td>器具取付高さ</td><td>2.1m</td><td>2.4m</td><td>2.6m</td><td>3.0m</td><td></td><td></td><td></td></tr><tr><td>単体配置</td><td>A1</td><td>3.8</td><td>4.0</td><td>4.0</td><td>2.8</td><td></td><td></td></tr><tr><td>直線配置</td><td>A2</td><td>8.5</td><td>9.4</td><td>9.9</td><td>10.1</td><td></td><td></td></tr><tr><td>四角配置</td><td>A4</td><td>6.9</td><td>7.6</td><td>8.1</td><td>8.9</td><td></td><td></td></tr></table><div>保守率:0.92</div></div>                   | 器具取付高さ   | 2.1m   | 2.4m   | 2.6m | 3.0m |       |      |  | 単体配置 | A1 | 3.8 | 4.0 | 4.0 | 2.8 |     |  | 直線配置 | A2 | 8.5  | 9.4  | 9.9  | 10.1 |      |  | 四角配置 | A4 | 6.9  | 7.6  | 8.1  | 8.9  |      |  | <div><div></div><div>LED非常灯電池内蔵型（低天井用）</div><div>K1-LRS11-2</div></div> <div><table><tr><td>器具取付高さ</td><td>2.1m</td><td>2.4m</td><td>2.6m</td><td>3.0m</td><td>4.0m</td><td></td><td></td></tr><tr><td>単体配置</td><td>A1</td><td>4.2</td><td>4.6</td><td>4.7</td><td>4.9</td><td>3.3</td><td></td></tr><tr><td>直線配置</td><td>A2</td><td>9.3</td><td>10.2</td><td>10.8</td><td>11.9</td><td>12.9</td><td></td></tr><tr><td>四角配置</td><td>A4</td><td>7.4</td><td>6.2</td><td>8.7</td><td>9.6</td><td>11.7</td><td></td></tr></table><div>保守率:0.92</div></div>                         | 器具取付高さ | 2.1m | 2.4m | 2.6m | 3.0m | 4.0m |  |  | 単体配置 | A1 | 4.2 | 4.6 | 4.7 | 4.9 | 3.3 |  | 直線配置 | A2 | 9.3  | 10.2 | 10.8 | 11.9 | 12.9 |  | 四角配置 | A4 | 7.4  | 6.2  | 8.7  | 9.6  | 11.7 |  | <div><div></div><div>LED非常灯電池内蔵型（中天井用）</div><div>K1-LRS11-3</div></div> <div><table><tr><td>器具取付高さ</td><td>2.1m</td><td>2.4m</td><td>2.6m</td><td>3.0m</td><td>4.0m</td><td>5.0m</td><td>6.0m</td></tr><tr><td>単体配置</td><td>A1</td><td>5.4</td><td>5.9</td><td>6.3</td><td>6.9</td><td>7.9</td><td>6.4</td></tr><tr><td>直線配置</td><td>A2</td><td>11.3</td><td>12.7</td><td>13.5</td><td>15.2</td><td>18.6</td><td>21.0</td></tr><tr><td>四角配置</td><td>A4</td><td>8.5</td><td>9.6</td><td>10.2</td><td>11.6</td><td>14.6</td><td>17.2</td></tr></table><div>保守率:0.92</div></div>   | 器具取付高さ | 2.1m | 2.4m | 2.6m | 3.0m | 4.0m | 5.0m | 6.0m | 単体配置 | A1 | 5.4 | 5.9 | 6.3 | 6.9 | 7.9 | 6.4 | 直線配置 | A2 | 11.3 | 12.7 | 13.5 | 15.2 | 18.6 | 21.0 | 四角配置 | A4 | 8.5  | 9.6  | 10.2 | 11.6 | 14.6 | 17.2 | <div><div></div><div>LED非常灯電池内蔵型（高天井用）</div><div>NNFB93607C</div></div> <div><table><tr><td>器具取付高さ</td><td>5.0m</td><td>6.0m</td><td>7.0m</td><td>8.0m</td><td>9.0m</td><td>10.0m</td><td></td></tr><tr><td>単体配置</td><td>A1</td><td>6.5</td><td>7.4</td><td>8.1</td><td>8.4</td><td>8.5</td><td>4.0</td></tr><tr><td>直線配置</td><td>A2</td><td>14.2</td><td>16.3</td><td>18.1</td><td>19.9</td><td>21.5</td><td>21.2</td></tr><tr><td>四角配置</td><td>A4</td><td>11.2</td><td>12.8</td><td>14.3</td><td>15.7</td><td>17.1</td><td>18.4</td></tr></table><div>保守率:0.92</div></div> | 器具取付高さ | 5.0m | 6.0m | 7.0m | 8.0m | 9.0m | 10.0m |  | 単体配置 | A1 | 6.5 | 7.4 | 8.1 | 8.4 | 8.5 | 4.0 | 直線配置 | A2 | 14.2 | 16.3 | 18.1 | 19.9 | 21.5 | 21.2 | 四角配置 | A4 | 11.2 | 12.8 | 14.3 | 15.7 | 17.1 | 18.4 | <div><div></div><div>LED非常灯電池内蔵型（低天井用 防湿型・防雨型）</div><div>NNFB91715C</div></div> <div><table><tr><td>器具取付高さ</td><td>2.1m</td><td>2.4m</td><td>2.6m</td><td>3.0m</td><td>4.0m</td><td></td><td></td></tr><tr><td>単体配置</td><td>A1</td><td>4.3</td><td>4.5</td><td>4.6</td><td>4.7</td><td>3.7</td><td></td></tr><tr><td>直線配置</td><td>A2</td><td>9.3</td><td>10.4</td><td>10.9</td><td>11.9</td><td>12.9</td><td></td></tr><tr><td>四角配置</td><td>A4</td><td>7.5</td><td>8.2</td><td>8.7</td><td>9.7</td><td>11.7</td><td></td></tr></table><div>保守率:0.92</div></div> | 器具取付高さ   | 2.1m | 2.4m | 2.6m | 3.0m | 4.0m |  |  | 単体配置 | A1 | 4.3 | 4.5 | 4.6 | 4.7 | 3.7 |  | 直線配置 | A2 | 9.3 | 10.4 | 10.9 | 11.9 | 12.9 |  | 四角配置 | A4 | 7.5 | 8.2 | 8.7 | 9.7 | 11.7 |  | <div><div></div><div>LED非常灯電池内蔵型（中天井用 防湿型・防雨型）</div><div>NNFB93716C</div></div> <div><table><tr><td>器具取付高さ</td><td>4.0m</td><td>5.0m</td><td>6.0m</td><td>7.0m</td><td>8.0m</td><td></td><td></td></tr><tr><td>単体配置</td><td>A1</td><td>7.2</td><td>7.0</td><td>6.6</td><td>6.1</td><td>5.3</td><td></td></tr><tr><td>直線配置</td><td>A2</td><td>17.3</td><td>19.2</td><td>20.4</td><td>19.9</td><td>18.9</td><td></td></tr><tr><td>四角配置</td><td>A4</td><td>14.1</td><td>16.3</td><td>18.0</td><td>19.2</td><td>18.9</td><td></td></tr></table><div>保守率:0.92</div></div> | 器具取付高さ | 4.0m | 5.0m | 6.0m | 7.0m | 8.0m |  |  | 単体配置 | A1 | 7.2 | 7.0 | 6.6 | 6.1 | 5.3 |  | 直線配置 | A2 | 17.3 | 19.2 | 20.4 | 19.9 | 18.9 |  | 四角配置 | A4 | 14.1 | 16.3 | 18.0 | 19.2 | 18.9 |  |
| 器具取付高さ   | 2.1m   | 2.4m   | 2.6m   | 3.0m | |
| 単体配置   | A1   | 3.8   | 4.0   | 4.0  | 2.8  | |
| 直線配置   | A2   | 8.5   | 9.4   | 9.9  | 10.1 | |
| 四角配置   | A4   | 6.9   | 7.6   | 8.1  | 8.9  | |
| 器具取付高さ   | 2.1m   | 2.4m   | 2.6m   | 3.0m | 4.0m | |
| 単体配置   | A1   | 4.2   | 4.6   | 4.7  | 4.9  | 3.3   | |
| 直線配置   | A2   | 9.3   | 10.2   | 10.8 | 11.9 | 12.9  | |
| 四角配置   | A4   | 7.4   | 6.2   | 8.7  | 9.6  | 11.7  | |
| 器具取付高さ   | 2.1m   | 2.4m   | 2.6m   | 3.0m | 4.0m | 5.0m  | 6.0m | |
| 単体配置   | A1   | 5.4   | 5.9   | 6.3  | 6.9  | 7.9   | 6.4  | |
| 直線配置   | A2   | 11.3   | 12.7   | 13.5 | 15.2 | 18.6  | 21.0 | |
| 四角配置   | A4   | 8.5   | 9.6   | 10.2 | 11.6 | 14.6  | 17.2 | |
| 器具取付高さ   | 5.0m   | 6.0m   | 7.0m   | 8.0m | 9.0m | 10.0m | |
| 単体配置   | A1   | 6.5   | 7.4   | 8.1  | 8.4  | 8.5   | 4.0  | |
| 直線配置   | A2   | 14.2   | 16.3   | 18.1 | 19.9 | 21.5  | 21.2 | |
| 四角配置   | A4   | 11.2   | 12.8   | 14.3 | 15.7 | 17.1  | 18.4 | |
| 器具取付高さ   | 2.1m   | 2.4m   | 2.6m   | 3.0m | 4.0m | |
| 単体配置   | A1   | 4.3   | 4.5   | 4.6  | 4.7  | 3.7   | |
| 直線配置   | A2   | 9.3   | 10.4   | 10.9 | 11.9 | 12.9  | |
| 四角配置   | A4   | 7.5   | 8.2   | 8.7  | 9.7  | 11.7  | |
| 器具取付高さ   | 4.0m   | 5.0m   | 6.0m   | 7.0m | 8.0m | |
| 単体配置   | A1   | 7.2   | 7.0   | 6.6  | 6.1  | 5.3   | |
| 直線配置   | A2   | 17.3   | 19.2   | 20.4 | 19.9 | 18.9  | |
| 四角配置   | A4   | 14.1   | 16.3   | 18.0 | 19.2 | 18.9  | |
| <div><div></div><div>LED非常灯電池内蔵型（直付型 防湿型・防雨型） K1-LSS14MP-3</div></div> <div><table><tr><td>器具取付高さ</td><td>4.0m</td><td>5.0m</td><td>6.0m</td><td>7.0m</td><td>8.0m</td><td></td><td></td></tr><tr><td>単体配置</td><td>A1</td><td>7.3</td><td>7.1</td><td>6.6</td><td>6.1</td><td>5.1</td><td></td></tr><tr><td>直線配置</td><td>A2</td><td>17.3</td><td>19.3</td><td>20.4</td><td>20.1</td><td>18.9</td><td></td></tr><tr><td>四角配置</td><td>A4</td><td>14.4</td><td>16.4</td><td>17.9</td><td>19.4</td><td>18.9</td><td></td></tr></table><div>保守率:0.92</div></div> | 器具取付高さ   | 4.0m   | 5.0m   | 6.0m | 7.0m | 8.0m  |      |  | 単体配置 | A1 | 7.3 | 7.1 | 6.6 | 6.1 | 5.1 |  | 直線配置 | A2 | 17.3 | 19.3 | 20.4 | 20.1 | 18.9 |  | 四角配置 | A4 | 14.4 | 16.4 | 17.9 | 19.4 | 18.9 |  | <div><div></div><div>一体型LEDベースライト（リニューアル） W150 埋込下面開放</div><div>XLG433PGN-LE9</div></div> <div><table><tr><td>器具取付高さ</td><td>2.1m</td><td>2.4m</td><td>2.6m</td><td>3.0m</td><td>4.0m</td><td></td><td></td></tr><tr><td>単体配置</td><td>A1</td><td>5.3</td><td>5.7</td><td>5.8</td><td>6.1</td><td>4.4</td><td></td></tr><tr><td>直線配置</td><td>A2</td><td>12.4</td><td>13.3</td><td>13.9</td><td>14.9</td><td>16.6</td><td></td></tr><tr><td>四角配置</td><td>A4</td><td>11.0</td><td>11.7</td><td>12.2</td><td>12.9</td><td>14.6</td><td></td></tr></table><div>保守率:0.88</div></div> | 器具取付高さ | 2.1m | 2.4m | 2.6m | 3.0m | 4.0m |  |  | 単体配置 | A1 | 5.3 | 5.7 | 5.8 | 6.1 | 4.4 |  | 直線配置 | A2 | 12.4 | 13.3 | 13.9 | 14.9 | 16.6 |  | 四角配置 | A4 | 11.0 | 11.7 | 12.2 | 12.9 | 14.6 |  | <div><div></div><div>一体型LEDベースライト（リニューアル） W190 埋込下面開放</div><div>XLG463KGN-LE9</div></div> <div><table><tr><td>器具取付高さ</td><td>2.1m</td><td>2.4m</td><td>2.6m</td><td>3.0m</td><td>4.0m</td><td></td><td></td></tr><tr><td>単体配置</td><td>A1</td><td>5.3</td><td>5.7</td><td>5.8</td><td>6.1</td><td>4.4</td><td></td></tr><tr><td>直線配置</td><td>A2</td><td>12.4</td><td>13.3</td><td>13.9</td><td>14.9</td><td>16.6</td><td></td></tr><tr><td>四角配置</td><td>A4</td><td>11.0</td><td>11.7</td><td>12.2</td><td>12.9</td><td>14.6</td><td></td></tr></table><div>保守率:0.88</div></div> | 器具取付高さ | 2.1m | 2.4m | 2.6m | 3.0m | 4.0m |      |      | 単体配置 | A1 | 5.3 | 5.7 | 5.8 | 6.1 | 4.4 |     | 直線配置 | A2 | 12.4 | 13.3 | 13.9 | 14.9 | 16.6 |      | 四角配置 | A4 | 11.0 | 11.7 | 12.2 | 12.9 | 14.6 |      | <div><div></div><div>一体型LEDベースライト（リニューアル） W150 反射笠付</div><div>XLG433KGN-LE9</div></div> <div><table><tr><td>器具取付高さ</td><td>2.1m</td><td>2.4m</td><td>2.6m</td><td>3.0m</td><td>4.0m</td><td></td><td></td></tr><tr><td>単体配置</td><td>A1</td><td>5.3</td><td>5.6</td><td>5.8</td><td>5.9</td><td>4.3</td><td></td></tr><tr><td>直線配置</td><td>A2</td><td>12.5</td><td>13.4</td><td>13.9</td><td>14.9</td><td>16.1</td><td></td></tr><tr><td>四角配置</td><td>A4</td><td>11.0</td><td>11.7</td><td>12.2</td><td>12.9</td><td>14.6</td><td></td></tr></table><div>保守率:0.88</div></div> | 器具取付高さ | 2.1m | 2.4m | 2.6m | 3.0m | 4.0m |       |  | 単体配置 | A1 | 5.3 | 5.6 | 5.8 | 5.9 | 4.3 |     | 直線配置 | A2 | 12.5 | 13.4 | 13.9 | 14.9 | 16.1 |      | 四角配置 | A4 | 11.0 | 11.7 | 12.2 | 12.9 | 14.6 |      | <div><div></div><div>LED非常灯 階段灯 天井壁直付付</div><div>LDS1-K1-LBF11</div></div> <div></div>   | <div><div></div><div>LED非常灯 階段灯 壁直付付</div><div>FYY43005J</div></div> <div></div> | |
| 器具取付高さ   | 4.0m   | 5.0m   | 6.0m   | 7.0m | 8.0m | |
| 単体配置   | A1   | 7.3   | 7.1   | 6.6  | 6.1  | 5.1   | |
| 直線配置   | A2   | 17.3   | 19.3   | 20.4 | 20.1 | 18.9  | |
| 四角配置   | A4   | 14.4   | 16.4   | 17.9 | 19.4 | 18.9  | |
| 器具取付高さ   | 2.1m   | 2.4m   | 2.6m   | 3.0m | 4.0m | |
| 単体配置   | A1   | 5.3   | 5.7   | 5.8  | 6.1  | 4.4   | |
| 直線配置   | A2   | 12.4   | 13.3   | 13.9 | 14.9 | 16.6  | |
| 四角配置   | A4   | 11.0   | 11.7   | 12.2 | 12.9 | 14.6  | |
| 器具取付高さ   | 2.1m   | 2.4m   | 2.6m   | 3.0m | 4.0m | |
| 単体配置   | A1   | 5.3   | 5.7   | 5.8  | 6.1  | 4.4   | |
| 直線配置   | A2   | 12.4   | 13.3   | 13.9 | 14.9 | 16.6  | |
| 四角配置   | A4   | 11.0   | 11.7   | 12.2 | 12.9 | 14.6  | |
| 器具取付高さ   | 2.1m   | 2.4m   | 2.6m   | 3.0m | 4.0m | |
| 単体配置   | A1   | 5.3   | 5.6   | 5.8  | 5.9  | 4.3   | |
| 直線配置   | A2   | 12.5   | 13.4   | 13.9 | 14.9 | 16.1  | |
| 四角配置   | A4   | 11.0   | 11.7   | 12.2 | 12.9 | 14.6  | |
| <div><div></div><div>B級B.L型 誘導音付点滅形誘導灯 SH1-FSF20AF-BL</div></div> <div></div>   | <div><div></div><div>B級B.L型 避難口誘導灯片面 SH1-FSF20-BL</div></div> <div></div> | <div><div></div><div>B級B.L型 避難口誘導灯片面 ST1-FSF22-BH</div><div>B級B.L型 避難口誘導灯両面 ST1-FSF23-BH</div></div> <div></div> | <div>注記）<p>※ メーカー型番は参考とし、同等品可とする。</p></div> | |


※ 自己点検リモコン（FSK90910K）×1個を納品すること。

|         |                     |         |            |                   |     |     |       |       |
|---------|---------------------|---------|------------|-------------------|-----|-----|-------|-------|
| 工 番     | 令和6年度（ 消防 ） 第 28 号  | 図 面 名 称 | 照明器具姿図（新設） | 名張市総務部公共施設マネジメント室 | 検 図 | 設 計 | 作成年月日 | 図面No. |
| 工 事 名 称 | 名張市消防庁舎非常用照明等設備整備工事 | 縮 尺     | N : S      |                   |     | HR  | R6.7  | E-05  |


| 内部仕上表（現況） |    |            
|-----------|----|------------|------------------------------|-----|--------------------------------------------------|-----------------------------|----|-------|----------------|-------------------------------------------------------------|----------------------|-------|--------------------------------|----------|-----------|---|-------------------|---------------------|----|----|----|-------|-------|
| 棟名        | 階数 | 室名         | 天井高                          | 床   |                                                  |                             | 巾木 |       |                | 壁                                                           |                      |       | 天井                             |          |           |   | ブラインド<br>ボックス     | カーテンレール (W)<br>ボックス | 備考 |    |    |       |       |
|           |    |            | (F Lレベルからの下地厚さ・増打)           | 下地  | 仕上                                               | 仕上                          | 塗装 | 高さ    | 下地             | 仕上                                                          | 塗装                   | 下地    | 仕上                             | 塗装       | 廻縁        |   |                   |                     |    |    |    |       |       |
| 消防庁舎棟     | 1階 | 風除室        | 3 8 4 0<br>(+ 5 0)           | M   | 磁器質タイル3 0 0 角 t = 9 . 0<br>モルタル塗り金こて押え           | 一部タイル巾木                     | —  | 6 0   | R C            | 一部内装吹付材 [吹付材 (A)]<br>GB-R t = 1 2 . 5 2重貼り                  | —                    | —     | コンクリート化粧打放しの上保護材               | —        | 塩ビ        |   |                   |                     |    |    |    |       |       |
|           |    | エントランスホール  | 3 6 0 0 , 7 6 8 0<br>(+ 5 0) | M   | 磁器質タイル3 0 0 角 t = 9 . 0<br>モルタル塗り金こて押え           | タイル巾木<br>—                  | —  | 6 0   | R C            | タイル縦貼り t = 7 . 5<br>一部内装吹付材 [吹付材 (A)]<br>一部コンクリート化粧打放しの上保護材 | —                    | L G S | GB-R t = 9 . 5 + D R t = 9 . 0 | —        | 塩ビ        |   |                   |                     |    |    |    |       |       |
|           |    | WC 1 (男)   | 2 6 0 0<br>(+ 1 0)           | R C | ビニル床シート t = 2 . 0 小便器下汚垂れ石<br>コンクリート金こて押え        | 床と同材<br>(ビニル床シート t = 2 . 0) | —  | 6 0   | L G S          | 化粧 F K t = 6 . 0<br>GB-S t = 1 2 . 5                        | —                    | L G S | GB-N C ( T ) t = 9 . 5         | —        | 塩ビ        |   |                   |                     |    |    |    |       |       |
|           |    | WC 1 (女)   | 2 6 0 0<br>(+ 1 0)           | R C | ビニル床シート t = 2 . 0<br>コンクリート金こて押え                 | 床と同材<br>(ビニル床シート t = 2 . 0) | —  | 6 0   | L G S          | 化粧 F K t = 6 . 0<br>GB-S t = 1 2 . 5                        | —                    | L G S | GB-N C ( T ) t = 9 . 5         | —        | 塩ビ        |   |                   |                     |    |    |    |       |       |
|           |    | WC 1 (多目的) | 2 6 0 0<br>(+ 1 0)           | R C | ビニル床シート t = 2 . 0<br>コンクリート金こて押え                 | 床と同材<br>(ビニル床シート t = 2 . 0) | —  | 6 0   | L G S          | 化粧 F K t = 6 . 0<br>GB-S t = 1 2 . 5                        | —                    | L G S | GB-N C ( T ) t = 9 . 5         | —        | 塩ビ        |   |                   |                     |    |    |    |       |       |
|           |    | 消防署事務室     | 2 8 8 0<br>(+ 1 0 0)         | S   | タイルカーベツト t = 6 . 5<br>O Aフロアー H = 1 0 0          | ビニル巾木                       | —  | 6 0   | L G S<br>G L工法 | GB-R t = 1 2 . 5 +ビニルクロス                                    | —                    | L G S | GB-R t = 9 . 5 + D R t = 9 . 0 | —        | 塩ビ        | ○ |                   |                     |    |    |    |       |       |
|           |    | 消防署長室      | 2 8 8 0<br>(+ 1 0 0)         | S   | タイルカーベツト t = 6 . 5<br>O Aフロアー H = 1 0 0          | ビニル巾木                       | —  | 6 0   | L G S<br>G L工法 | GB-R t = 1 2 . 5 +ビニルクロス                                    | —                    | L G S | GB-R t = 9 . 5 + D R t = 9 . 0 | —        | 塩ビ        | ○ |                   |                     |    |    |    |       |       |
|           |    | 夜間待機室      | 2 8 8 0<br>(+ 1 0 0)         | S   | タイルカーベツト t = 6 . 5<br>O Aフロアー H = 1 0 0          | ビニル巾木                       | —  | 6 0   | L G S<br>G L工法 | GB-R t = 1 2 . 5 +ビニルクロス                                    | —                    | L G S | GB-R t = 9 . 5 + D R t = 9 . 0 | —        | 塩ビ        | ○ |                   |                     |    |    |    |       |       |
|           |    | 救急資機材庫     | 3 0 0 0<br>(+ 1 0)           | R C | 塗床 (防滑工法)<br>コンクリート金こて押え                         | ビニル巾木                       | —  | 6 0   | L G S<br>G L工法 | GB-R t = 1 2 . 5                                            | E P                  | L G S | GB-N C ( T ) t = 9 . 5         | —        | 塩ビ        |   |                   |                     |    |    |    |       |       |
|           |    | 救急消毒室      | 2 6 0 0<br>(+ 3 0)           | M   | 塗床 (防滑工法)<br>防水モルタル金こて押え t = 3 0                 | 壁同材                         | —  | —     | L G S<br>G L工法 | 陶器質タイル1 0 0 角 t = 5 . 0<br>GB-S t = 1 2 . 5                 | —                    | L G S | GB-N C ( T ) t = 9 . 5         | —        | 塩ビ        |   |                   |                     |    |    |    |       |       |
|           |    | 出勤準備室      | 2 8 8 0<br>(+ 1 0)           | R C | 塗床 (防滑工法)<br>コンクリート金こて押え                         | ビニル巾木                       | —  | 6 0   | L G S<br>G L工法 | GB-R t = 1 2 . 5<br>コンクリート打放し                               | E P                  | L G S | GB-N C ( T ) t = 9 . 5         | —        | 塩ビ        |   |                   |                     |    |    |    |       |       |
|           |    | 男子更衣室      | 2 6 0 0<br>(+ 1 0)           | R C | ビニル床タイル t = 2 . 0<br>コンクリート金こて押え                 | ビニル巾木                       | —  | 6 0   | L G S<br>G L工法 | GB-R t = 1 2 . 5                                            | E P                  | L G S | GB-N C ( T ) t = 9 . 5         | —        | 塩ビ        |   |                   |                     |    |    |    |       |       |
|           |    | 女子更衣室      | 2 6 0 0<br>(+ 1 0)           | R C | ビニル床タイル t = 2 . 0<br>コンクリート金こて押え                 | ビニル巾木                       | —  | 6 0   | L G S          | GB-R t = 1 2 . 5                                            | E P                  | L G S | GB-N C ( T ) t = 9 . 5         | —        | 塩ビ        |   |                   |                     |    |    |    |       |       |
|           |    | 物品庫・書庫     | 3 0 0 0<br>(+ 1 0)           | R C | ビニル床タイル t = 2 . 0<br>コンクリート金こて押え                 | ビニル巾木                       | —  | 6 0   | L G S          | GB-R t = 1 2 . 5                                            | E P                  | L G S | GB-N C ( T ) t = 9 . 5         | —        | 塩ビ        |   |                   |                     |    |    |    |       |       |
|           |    | トレーニング室    | 3 0 0 0<br>(+ 1 0)           | R C | ビニル床シート t = 2 . 0<br>コンクリート金こて押え                 | ビニル巾木                       | —  | 6 0   | L G S          | GB-R t = 1 2 . 5 +ビニルクロス                                    | —                    | L G S | GB-N C ( T ) t = 9 . 5         | —        | 塩ビ        |   |                   |                     |    |    |    |       |       |
|           |    | 消防職員用休憩室   | 2 5 8 0<br>(+ 3 1 0)         | S   | 化学 (建材) 畳 t = 5 5<br>普通合板 t = 1 2 鋼製床組 H = 3 0 0 | 畳寄せ                         | —  | —     | L G S          | GB-R t = 1 2 . 5 +ビニルクロス                                    | —                    | L G S | GB-D ( W ) t = 1 2 . 5         | —        | 木製        |   |                   |                     |    |    |    |       |       |
|           |    | 押入         | 2 5 8 0<br>(+ 3 1 0)         | S   | ラワン合板 t = 5 . 5<br>鋼製床組 H = 3 0 0                | 雑巾摺り                        | —  | —     | L G S          | シナ合板 t = 5 . 5                                              | —                    | L G S | シナ合板 t = 5 . 5                 | —        | 木製        |   |                   |                     |    |    |    |       |       |
|           |    | 消防職員用食堂    | 2 8 8 0<br>(+ 1 0)           | R C | ビニル床シート t = 2 . 0<br>コンクリート金こて押え                 | ビニル巾木                       | —  | 6 0   | L G S<br>G L工法 | GB-R t = 1 2 . 5 +ビニルクロス                                    | —                    | L G S | GB-N C ( T ) t = 9 . 5         | —        | 塩ビ        | ○ |                   |                     |    |    |    |       |       |
|           |    | 厨房         | 2 8 8 0<br>(+ 3 0)           | M   | 防塵塗装 (防滑工法)<br>防水モルタル金こて押え t = 3 0               | 床と同材<br>(防塵塗装)              | —  | 3 0 0 | L G S<br>G L工法 | 化粧 F K t = 6 . 0<br>GB-S t = 1 2 . 5                        | —                    | L G S | GB-N C ( T ) t = 9 . 5         | —        | 塩ビ        |   |                   |                     |    |    |    |       |       |
|           |    |            |                              |     |                                                  |                             |    |       |                | 工番                                                          | 令和6年度 ( 消防 ) 第 2 8 号 |       |                                | 図面<br>名称 | 仕上表 ( 1 ) |   | 名張市総務部公共施設マネジメント室 |                     |    | 検図 | 設計 | 作成年月日 | 図面No. |
|           |    |            |                              |     |                                                  |                             |    |       |                | 工事<br>名称                                                    | 名張市消防庁舎非常用照明等設備整備工事  |       |                                | 縮尺       | N : S     |   |                   |                     |    |    | HR | R6.7  | E-06  |

| 内部仕上表（現況） |               |                                       
|-----------|---------------|---------------------------------------|-----------------------|----------------------|--------------|------------------------------------------|-----------------------------------------|----------------------------|------------------------|----------|--------------------------------------------|------------------------------------|--------------------------------------------|--------------------------|-----------------------------------------------|----------------------|----------|---------------|---------------------|-----|--|--|-----|-----|-------|----------|
| 棟名        | 階数            | 室 名                                   | 天井高                   |                      | 下地           | 床                                        |                                         | 巾 木                        |                        |          | 壁                                          |                                    |                                            | 天 井                      |                                               |                      |          | ブラインド<br>ボックス | カーテンレール (W)<br>ボックス | 備 考 |  |  |     |     |       |          |
|           |               |                                       | ( F L レベルからの下地厚さ・増打 ) |                      |              | 仕 上                                      |                                         | 仕 上                        | 塗装                     | 高さ       | 下地                                         | 仕 上                                | 塗装                                         | 下地                       | 仕 上                                           | 塗装                   | 廻縁       |               |                     |     |  |  |     |     |       |          |
| 消防庁舎棟     | 1 階           | 浴室・脱衣室                                | 2 6 0 0<br>(+ 1 0)    | 2 4 0 0<br>(+ 2 1 0) | S            | （踏込部）ビニル床シート t = 2. 0<br>コンクリート金こて押え     | ビニル床シート（藤柄調 t = 2. 8）<br>鋼製床組 H = 2 0 0 | ビニル巾木                      | —                      | 6 0      | L G S                                      | GB－S t = 1 2. 5 + ビニルクロス           | —                                          | L G S                    | GB－NC ( T ) t = 9. 5                          | —                    | 塩ビ       | ○             |                     |     |  |  |     |     |       |          |
|           |               | 女子エリア                                 | 2 8 8 0<br>(+ 1 0)    | 2 5 8 0<br>(+ 3 1 0) | S            | ビニル床シート t = 2. 0<br>コンクリート金こて押え          | 化学（建材）量 t = 5 5、板量<br>鋼製床組 H = 3 0 0    | 畳寄せ<br>ビニル巾木               | —                      | —<br>6 0 | L G S<br>G L 工 法                           | GB－R t = 1 2. 5 + ビニルクロス           | —                                          | L G S<br>L G S           | GB－NC ( T ) t = 9. 5<br>GB－D ( W ) t = 1 2. 5 | —<br>—               | 塩ビ<br>木製 |               |                     |     |  |  |     |     |       |          |
|           |               | 浴室・脱衣室<br>（女子エリア）                     | 2 4 0 0<br>(+ 2 1 0)  |                      | S            | ビニル床シート（藤柄調 t = 2. 8）<br>鋼製床組 H = 2 0 0  |                                         | ビニル巾木                      | —                      | 6 0      | L G S                                      | GB－S t = 1 2. 5 + ビニルクロス           | —                                          | L G S                    | GB－NC ( T ) t = 9. 5                          | —                    | 塩ビ       |               |                     |     |  |  |     |     |       |          |
|           |               | 押入<br>（女子エリア）                         | 2 5 8 0<br>(+ 3 1 0)  |                      | S            | ラワン合板 t = 5. 5<br>鋼製床組 H = 3 0 0         |                                         | 雑巾摺り                       | —                      | —        | L G S                                      | シナ合板 t = 5. 5                      | —                                          | L G S                    | シナ合板 t = 5. 5                                 | —                    | 木製       |               |                     |     |  |  |     |     |       |          |
|           |               | 洗面洗濯室                                 | 2 6 0 0<br>(+ 1 0)    |                      | R C          | ビニル床シート t = 2. 0<br>コンクリート金こて押え          |                                         | ビニル巾木                      | —                      | 6 0      | L G S                                      | GB－S t = 1 2. 5                    | EP                                         | L G S                    | GB－NC ( T ) t = 9. 5                          | —                    | 塩ビ       |               |                     |     |  |  |     |     |       |          |
|           |               | 洗面室                                   | 2 6 0 0<br>(+ 1 0)    |                      | R C          | ビニル床シート t = 2. 0<br>コンクリート金こて押え          |                                         | ビニル巾木                      | —                      | 6 0      | L G S                                      | GB－S t = 1 2. 5                    | EP                                         | L G S                    | GB－NC ( T ) t = 9. 5                          | —                    | 塩ビ       |               |                     |     |  |  |     |     |       |          |
|           |               | 倉庫 3、4                                | 2 6 0 0<br>(+ 1 0)    |                      | R C          | ビニル床タイル t = 2. 0<br>コンクリート金こて押え          |                                         | ビニル巾木                      | —                      | 6 0      | L G S                                      | GB－R t = 1 2. 5                    | EP                                         | L G S                    | GB－NC ( T ) t = 9. 5                          | —                    | 塩ビ       |               |                     |     |  |  |     |     |       |          |
|           |               | 物品庫 1. 2. 3                           | 2 6 0 0<br>(+ 1 0)    |                      | R C          | ビニル床シート t = 2. 0<br>コンクリート金こて押え          |                                         | ビニル巾木                      | —                      | 6 0      | L G S                                      | GB－R t = 1 2. 5 + ビニルクロス           | —                                          | L G S                    | GB－NC ( T ) t = 9. 5                          | —                    | 塩ビ       |               | ○                   |     |  |  |     |     |       |          |
|           |               | 仮眠室                                   | 2 6 0 0<br>(+ 1 0)    |                      | R C          | ビニル床シート t = 2. 0<br>コンクリート金こて押え          |                                         | ビニル巾木                      | —                      | 6 0      | L G S                                      | GB－R t = 1 2. 5 + ビニルクロス           | —                                          | L G S                    | GB－NC ( T ) t = 9. 5                          | —                    | 塩ビ       |               | ○                   |     |  |  |     |     |       |          |
|           |               | WC 2（男）                               | 2 6 0 0<br>(+ 1 0)    |                      | R C          | ビニル床シート t = 2. 0<br>コンクリート金こて押え          | 小便器下汚垂れ石<br>（ビニル床シート t = 2. 0）          | 床と同材<br>（ビニル床シート t = 2. 0） | —                      | 6 0      | L G S                                      | 化粧 F K t = 6. 0<br>GB－S t = 1 2. 5 | —                                          | L G S                    | GB－NC ( T ) t = 9. 5                          | —                    | 塩ビ       |               |                     |     |  |  |     |     |       |          |
|           |               | WC 2（女）                               | 2 6 0 0<br>(+ 1 0)    |                      | R C          | ビニル床シート t = 2. 0<br>コンクリート金こて押え          |                                         | 床と同材<br>（ビニル床シート t = 2. 0） | —                      | 6 0      | L G S                                      | 化粧 F K t = 6. 0<br>GB－S t = 1 2. 5 | —                                          | L G S                    | GB－NC ( T ) t = 9. 5                          | —                    | 塩ビ       |               |                     |     |  |  |     |     |       |          |
|           |               | 廊下（署）                                 | 2 8 8 0<br>(+ 1 0)    |                      | R C          | ビニル床シート t = 2. 0（防滑性）<br>コンクリート金こて押え     |                                         | ビニル巾木                      | —                      | 6 0      | L G S                                      | GB－R t = 1 2. 5                    | EP                                         | L G S                    | GB－NC ( T ) t = 9. 5                          | —                    | 塩ビ       |               |                     |     |  |  |     |     |       |          |
|           |               | 防災ギャラリー（1）<br>（わたしたちの町中ゾーン）           | 3 6 0 0<br>(+ 1 0)    |                      | R C          | タイルカーベツト t = 6. 5<br>コンクリート金こて押え         |                                         | ビニル巾木、入り巾木                 | —                      | 6 0      | L G S                                      | GB－R t = 1 2. 5（入り巾木部 2 重貼り）       | EP                                         | L G S                    | GB－R t = 9. 5 + DR t = 9. 0                   | EP<br>ダーク色           | 塩ビ       |               |                     |     |  |  |     |     |       |          |
|           |               | 防災ギャラリー（2）<br>（収納仕上は同じ）<br>（わたしの寮ゾーン） | 3 6 0 0<br>(+ 1 0)    |                      | R C          | ビニル床シート t = 2. 0（フローリング調）<br>コンクリート金こて押え |                                         | ビニル巾木                      | —                      | 6 0      | L G S                                      | GB－R t = 1 2. 5 + ビニルクロス           | —                                          | L G S                    | GB－R t = 9. 5 + DR t = 9. 0                   | —                    | 塩ビ       |               |                     |     |  |  |     |     |       |          |
|           |               | 会議室 1                                 | 2 8 8 0<br>(+ 1 0)    |                      | R C          | ビニル床タイル t = 2. 0<br>コンクリート金こて押え          |                                         | ビニル巾木                      | —                      | 6 0      | L G S                                      | GB－R t = 1 2. 5 + ビニルクロス           | —                                          | L G S                    | GB－R t = 9. 5 + DR t = 9. 0                   | —                    | 塩ビ       | ○             |                     |     |  |  |     |     |       |          |
|           |               | 会議室 2                                 | 2 8 8 0<br>(+ 1 0)    |                      | R C          | ビニル床タイル t = 2. 0<br>コンクリート金こて押え          |                                         | ビニル巾木                      | —                      | 6 0      | L G S                                      | GB－R t = 1 2. 5 + ビニルクロス           | —                                          | L G S                    | GB－R t = 9. 5 + DR t = 9. 0                   | —                    | 塩ビ       | ○             |                     |     |  |  |     |     |       |          |
|           |               | 湯沸室                                   | 2 4 0 0<br>(+ 1 0)    |                      | R C          | ビニル床シート t = 2. 0<br>コンクリート金こて押え          |                                         | ビニル巾木                      | —                      | 6 0      | L G S                                      | GB－S t = 1 2. 5<br>一部キッチンパネル       | EP                                         | L G S                    | GB－NC ( T ) t = 9. 5                          | —                    | 塩ビ       |               |                     |     |  |  |     |     |       |          |
|           |               | WC 3（男）                               | 2 6 0 0<br>(+ 1 0)    |                      | R C          | ビニル床シート t = 2. 0<br>コンクリート金こて押え          | 小便器下汚垂れ石<br>（ビニル床シート t = 2. 0）          | 床と同材<br>（ビニル床シート t = 2. 0） | —                      | 6 0      | L G S                                      | 化粧 F K t = 6. 0<br>GB－S t = 1 2. 5 | —                                          | L G S                    | GB－NC ( T ) t = 9. 5                          | —                    | 塩ビ       |               |                     |     |  |  |     |     |       |          |
|           |               | WC 3（女）                               | 2 6 0 0<br>(+ 1 0)    |                      | R C          | ビニル床シート t = 2. 0<br>コンクリート金こて押え          |                                         | 床と同材<br>（ビニル床シート t = 2. 0） | —                      | 6 0      | L G S                                      | 化粧 F K t = 6. 0<br>GB－S t = 1 2. 5 | —                                          | L G S                    | GB－NC ( T ) t = 9. 5                          | —                    | 塩ビ       |               |                     |     |  |  |     |     |       |          |
|           |               | 廊下（防災 1）                              | 2 8 8 0<br>(+ 1 0)    |                      | R C          | ビニル床シート t = 2. 0<br>コンクリート金こて押え          |                                         | ビニル巾木                      | —                      | 6 0      | L G S                                      | GB－R t = 1 2. 5                    | EP                                         | L G S                    | GB－NC ( T ) t = 9. 5                          | —                    | 塩ビ       |               |                     |     |  |  |     |     |       |          |
|           |               | 廊下（防災 2）                              | 2 6 0 0<br>(+ 1 0)    |                      | R C          | ビニル床シート t = 2. 0<br>コンクリート金こて押え          |                                         | ビニル巾木                      | —                      | 6 0      | L G S                                      | GB－R t = 1 2. 5                    | EP                                         | L G S                    | GB－R t = 9. 5 + DR t = 9. 0                   | —                    | 塩ビ       |               |                     |     |  |  |     |     |       |          |
|           |               | 段下倉庫・消火ポンプ室                           | (+ 1 0)               |                      | R C          | コンクリート金こて押え                              |                                         | —                          | —                      | —        | R C                                        | —                                  | —                                          | R C                      | —                                             | —                    | —        |               |                     |     |  |  |     |     |       |          |
|           |               
|           |               | 車庫棟                                   | 1 階                   | 乾燥室                  | 2 6 0 0<br>— |                                          | R C                                     | 塗床<br>コンクリート金こて押え          | （腰壁）<br>コンクリート化粧打放し保護材 | —        | —                                          | —                                  | RC、ALC版 t = 1 0 0<br>木毛セメント板 t = 2 5<br>鉄部 | EP<br>素地<br>SOP          | LGS                                           | GB－NC ( T ) t = 9. 5 | —        | 塩ビ            |                     |     |  |  |     |     |       |          |
| ボンベ充填・保管庫 | 2 6 0 0<br>—  |                                       |                       |                      | R C          | 塗床<br>コンクリート金こて押え                        | （腰壁）<br>コンクリート化粧打放し保護材                  | —                          | —                      | —        | RC、ALC版 t = 1 0 0<br>木毛セメント板 t = 2 5<br>鉄部 | EP<br>素地<br>SOP                    | LGS                                        | GB－NC ( T ) t = 9. 5     | —                                             | 塩ビ                   |          |               |                     |     |  |  |     |     |       |          |
| 出動物品庫     | 3 0 0 0<br>—  |                                       |                       |                      | R C          | 塗床<br>コンクリート金こて押え                        | （腰壁）<br>コンクリート化粧打放し保護材                  | —                          | —                      | —        | RC、ALC版 t = 1 0 0                          | EP                                 | LGS                                        | GB－NC ( T ) t = 9. 5     | —                                             | 塩ビ                   |          |               |                     |     |  |  |     |     |       |          |
| 車庫        | 直天<br>(+ 2 0) |                                       |                       |                      | R C          | 塗床<br>コンクリート金こて押え                        | （腰壁）<br>コンクリート化粧打放し保護材                  | —                          | —                      | —        | RC、ALC版 t = 1 0 0<br>木毛セメント板 t = 2 5<br>鉄部 | EP<br>素地<br>SOP                    | —                                          | 屋根裏面表し（不燃 無機質断熱貼り t = 5） |                                               |                      |          | —             | —                   |     |  |  |     |     |       |          |
|           |               
|           |               |                                       |                       |                      |              |                                          |                                         |                            |                        |          | 工 番                                        | 令和 6 年度（ 消 防 ） 第 2 8 号             |                                            |                          |                                               | 図 面<br>名 称           | 仕上表（2）   |               | 名張市総務部公共施設マネジメント室   |     |  |  | 検 図 | 設 計 | 作成年月日 | 図面 N o . |
|           |               |                                       |                       |                      |              |                                          |                                         |                            |                        |          | 工 事<br>名 称                                 | 名張市消防庁舎非常用照明等設備整備工事                |                                            |                          |                                               | 縮 尺                  | N：S      |               |                     |     |  |  |     | HR  | R6. 7 | E-07     |
|           |               


| 内部仕上表                 |        |                     
|-----------------------|--------|---------------------|----------------------------|-----|-----------------------------------------|--------------------------------|-------------------------|--------|--------------|-----------------|-----------------------------------------------------------------|------------------------|-------|-----------------------------|------------|---------------|---------------------|-------------------|--|--|-----|-----|-------|--------|
| 棟名                    | 階数     | 室 名                 | 天井高                        | 床   |                                         |                                | 巾 木                     |        |              | 壁               |                                                                 |                        | 天 井   |                             |            | ブラインド<br>ボックス | カーテンレール (W)<br>ボックス | 備 考               |  |  |     |     |       |        |
|                       |        |                     | (F L レベルからの下地厚さ・増打)        | 下地  | 仕 上                                     | 仕 上                            | 塗装                      | 高さ     | 下地           | 仕 上             | 塗装                                                              | 下地                     | 仕 上   | 塗装                          | 廻縁         |               |                     |                   |  |  |     |     |       |        |
| 消<br>防<br>庁<br>舎<br>棟 | 2<br>階 | ホワイエ・廊下（防災）         | 2 8 8 0<br>(+ 1 0)         | R C | ビニル床シート t = 2. 0<br>コンクリート金こて押え         |                                | ビニル巾木                   | －      | 6 0          | L G S           | GB－R t = 1 2. 5                                                 | EP                     | L G S | GB－R t = 9. 5 + DR t = 9. 0 | －          | 塩ビ            |                     |                   |  |  |     |     |       |        |
|                       |        | WC 4（男）             | 2 6 0 0<br>(+ 1 0)         | R C | ビニル床シート t = 2. 0<br>コンクリート金こて押え         | 小便器下汚垂れ石<br>(ビニル床シート t = 2. 0) |                         | －      | 6 0          | L G S           | 化粧 F K t = 6. 0<br>GB－S t = 1 2. 5                              | －                      | L G S | GB－NC ( T ) t = 9. 5        | －          | 塩ビ            |                     |                   |  |  |     |     |       |        |
|                       |        | WC 4（女）             | 2 6 0 0<br>(+ 1 0)         | R C | ビニル床シート t = 2. 0<br>コンクリート金こて押え         | 床と同材<br>(ビニル床シート t = 2. 0)     |                         | －      | 6 0          | L G S           | 化粧 F K t = 6. 0<br>GB－S t = 1 2. 5                              | －                      | L G S | GB－NC ( T ) t = 9. 5        | －          | 塩ビ            |                     |                   |  |  |     |     |       |        |
|                       |        | WC 4（多目的）           | 2 6 0 0<br>(+ 1 0)         | R C | ビニル床シート t = 2. 0<br>コンクリート金こて押え         | 床と同材<br>(ビニル床シート t = 2. 0)     |                         | －      | 6 0          | L G S           | 化粧 F K t = 6. 0<br>GB－S t = 1 2. 5                              | －                      | L G S | GB－NC ( T ) t = 9. 5        | －          | 塩ビ            |                     |                   |  |  |     |     |       |        |
|                       |        | 本部事務室               | 2 8 8 0<br>(+ 1 0 0)       | S   | タイルカーベツト t = 6. 5<br>OAフロアー H = 1 0 0   |                                | ビニル巾木                   | －      | 6 0          | L G S<br>G L 工法 | GB－R t = 1 2. 5 + ビニルクロス                                        | －                      | L G S | GB－R t = 9. 5 + DR t = 9. 0 | －          | 塩ビ            | ○                   |                   |  |  |     |     |       |        |
|                       |        | 消防長室                | 2 8 8 0<br>(+ 1 0 0)       | S   | タイルカーベツト t = 6. 5<br>OAフロアー H = 1 0 0   |                                | 木製巾木                    | －      | 1 0 0        | L G S<br>G L 工法 | GB－R t = 1 2. 5 + ビニルクロス<br>(腰下) 杉板 t = 1 5. 0 縦貼り H = 1, 2 0 0 | －                      | L G S | GB－R t = 9. 5 + DR t = 9. 0 | －          | 塩ビ            | ○                   |                   |  |  |     |     |       |        |
|                       |        | 事務機器室               | 2 6 0 0<br>(+ 1 0)         | R C | ビニル床タイル t = 2. 0<br>コンクリート金こて押え         |                                | ビニル巾木                   | －      | 6 0          | L G S           | GB－R t = 1 2. 5                                                 | EP                     | L G S | GB－NC ( T ) t = 9. 5        | －          | 塩ビ            |                     |                   |  |  |     |     |       |        |
|                       |        | 消防団本部室<br>(物入仕上は同じ) | 2 8 8 0<br>(+ 1 0)         | R C | ビニル床タイル t = 2. 0<br>コンクリート金こて押え         |                                | ビニル巾木                   | －      | 6 0          | L G S           | GB－R t = 1 2. 5 + ビニルクロス                                        | －                      | L G S | GB－R t = 9. 5 + DR t = 9. 0 | －          | 塩ビ            | ○                   |                   |  |  |     |     |       |        |
|                       |        | 湯沸室                 | 2 4 0 0<br>(+ 1 0)         | R C | ビニル床シート t = 2. 0<br>コンクリート金こて押え         |                                | ビニル巾木                   | －      | 6 0          | L G S           | GB－S t = 1 2. 5<br>一部キッチンパネル                                    | EP                     | L G S | GB－NC ( T ) t = 9. 5        | －          | 塩ビ            |                     |                   |  |  |     |     |       |        |
|                       |        | 相談室                 | 2 6 0 0<br>(+ 1 0)         | R C | ビニル床タイル t = 2. 0<br>コンクリート金こて押え         |                                | ビニル巾木                   | －      | 6 0          | L G S           | GB－R t = 1 2. 5 + ビニルクロス                                        | －                      | L G S | GB－NC ( T ) t = 9. 5        | －          | 塩ビ            |                     |                   |  |  |     |     |       |        |
|                       |        | 調査室                 | 2 6 0 0<br>(+ 1 0)         | R C | ビニル床タイル t = 2. 0<br>コンクリート金こて押え         |                                | ビニル巾木                   | －      | 6 0          | L G S           | GB－R t = 1 2. 5 + ビニルクロス                                        | －                      | L G S | GB－NC ( T ) t = 9. 5        | －          | 塩ビ            |                     |                   |  |  |     |     |       |        |
|                       |        | 物品庫・書庫<br>(団・本都用)   | 3 0 0 0<br>(+ 1 0)         | R C | ビニル床タイル t = 2. 0<br>コンクリート金こて押え         |                                | ビニル巾木                   | －      | 6 0          | L G S           | GB－R t = 1 2. 5                                                 | EP                     | L G S | GB－NC ( T ) t = 9. 5        | －          | 塩ビ            |                     |                   |  |  |     |     |       |        |
|                       |        | 通信指令室               | 3 0 0 0<br>(+ 3 0 0)       | S   | タイルカーベツト t = 6. 5<br>OAフロアー H = 3 0 0   |                                | ビニル巾木                   | －      | 6 0          | L G S           | GB－R t = 1 2. 5 + ビニルクロス                                        | －                      | L G S | GB－R t = 9. 5 + DR t = 9. 0 | －          | 塩ビ            | ○                   |                   |  |  |     |     |       |        |
|                       |        | 通信機械室               | 3 0 0 0<br>(+ 3 0 0)       | S   | タイルカーベツト t = 6. 5<br>OAフロアー H = 3 0 0   |                                | ビニル巾木                   | －      | 6 0          | L G S           | GB－R t = 1 2. 5                                                 | EP                     | L G S | GB－R t = 9. 5 + DR t = 9. 0 | －          | 塩ビ            |                     |                   |  |  |     |     |       |        |
|                       |        | 通信指令事務室             | 3 0 0 0<br>(+ 3 0 0)       | S   | タイルカーベツト t = 6. 5<br>OAフロアー H = 3 0 0   |                                | ビニル巾木                   | －      | 6 0          | L G S           | GB－R t = 1 2. 5 + ビニルクロス                                        | －                      | L G S | GB－R t = 9. 5 + DR t = 9. 0 | －          | 塩ビ            | ○                   |                   |  |  |     |     |       |        |
|                       |        | 防災会議室               | 3 0 0 0<br>(+ 3 0 0)       | S   | タイルカーベツト t = 6. 5<br>OAフロアー H = 3 0 0   |                                | ビニル巾木                   | －      | 6 0          | L G S           | GB－R t = 1 2. 5 + ビニルクロス                                        | －                      | L G S | GB－R t = 9. 5 + DR t = 9. 0 | －          | 塩ビ            | ○                   |                   |  |  |     |     |       |        |
|                       |        | 通信書庫                | 2 4 0 0<br>(+ 1 0)         | R C | ビニル床タイル t = 2. 0<br>コンクリート金こて押え         |                                | ビニル巾木                   | －      | 6 0          | L G S           | GB－R t = 1 2. 5                                                 | EP                     | L G S | GB－NC ( T ) t = 9. 5        | －          | 塩ビ            |                     |                   |  |  |     |     |       |        |
|                       |        | 通信仮眠室               | 2 6 0 0<br>(+ 1 0)         | R C | ビニル床シート t = 2. 0<br>コンクリート金こて押え         |                                | ビニル巾木                   | －      | 6 0          | L G S           | GB－R t = 1 2. 5 + ビニルクロス                                        | －                      | L G S | GB－NC ( T ) t = 9. 5        | －          | 塩ビ            |                     | ○                 |  |  |     |     |       |        |
|                       |        | WC 5（男）             | 2 6 0 0<br>(+ 1 0)         | R C | ビニル床シート t = 2. 0<br>コンクリート金こて押え         | 小便器下汚垂れ石<br>(ビニル床シート t = 2. 0) |                         | －      | 6 0          | L G S           | 化粧 F K t = 6. 0<br>GB－S t = 1 2. 5                              | －                      | L G S | GB－NC ( T ) t = 9. 5        | －          | 塩ビ            |                     |                   |  |  |     |     |       |        |
|                       |        | 廊下（本部・通信）           | 2 6 0 0<br>(+ 1 0)         | R C | ビニル床タイル t = 2. 0<br>コンクリート金こて押え         |                                | ビニル巾木                   | －      | 6 0          | L G S           | GB－R t = 1 2. 5                                                 | EP                     | L G S | GB－NC ( T ) t = 9. 5        | －          | 塩ビ            |                     |                   |  |  |     |     |       |        |
|                       |        | 副訓練塔（ネット収納庫）        | 直天                         | R C | アスファルト防水押エコンクリート t = 8 0                |                                | －                       | －      | －            | R C             | コンクリート打放し                                                       | －                      | R C   | コンクリート打放し                   | －          | －             |                     |                   |  |  |     |     |       |        |
|                       |        | 防災視聴覚室・防災研修室        | 2 8 8 0、3 8 4 0<br>(+ 1 0) | R C | ビニル床タイル t = 2. 0<br>コンクリート金こて押え         |                                | 木製巾木                    | －      | 1 0 0        | L G S<br>G L 工法 | GB－R t = 1 2. 5 + ビニルクロス<br>(腰下) 杉板 t = 1 5. 0 縦貼り H = 1, 2 0 0 | －                      | L G S | GB－R t = 9. 5 + DR t = 9. 0 | －          | 塩ビ            | ○                   |                   |  |  |     |     |       |        |
|                       |        | 防災対策要員待機室           | 2 6 0 0<br>(+ 1 0)         | R C | ビニル床タイル t = 2. 0<br>コンクリート金こて押え         |                                | ビニル巾木                   | －      | 6 0          | L G S<br>G L 工法 | GB－R t = 1 2. 5 + ビニルクロス                                        | －                      | L G S | GB－R t = 9. 5 + DR t = 9. 0 | －          | 塩ビ            | ○                   |                   |  |  |     |     |       |        |
|                       |        | 防災機器室               | 2 6 0 0<br>(+ 1 0)         | R C | ビニル床タイル t = 2. 0<br>コンクリート金こて押え         |                                | ビニル巾木                   | －      | 6 0          | L G S<br>G L 工法 | GB－R t = 1 2. 5 + ビニルクロス                                        | －                      | L G S | GB－R t = 9. 5 + DR t = 9. 0 | －          | 塩ビ            | ○                   |                   |  |  |     |     |       |        |
|                       |        | 倉庫 1、2              | 3 0 0 0<br>(+ 1 0)         | R C | ビニル床タイル t = 2. 0<br>コンクリート金こて押え         |                                | ビニル巾木                   | －      | 6 0          | L G S           | GB－R t = 1 2. 5                                                 | EP                     | L G S | GB－NC ( T ) t = 9. 5        | －          | 塩ビ            |                     |                   |  |  |     |     |       |        |
|                       |        | 倉庫 5                | 2 6 0 0<br>(+ 1 0)         | R C | ビニル床タイル t = 2. 0<br>コンクリート金こて押え         |                                | ビニル巾木                   | －      | 6 0          | L G S           | GB－R t = 1 2. 5                                                 | EP                     | L G S | GB－NC ( T ) t = 9. 5        | －          | 塩ビ            |                     |                   |  |  |     |     |       |        |
|                       |        
|                       |        | 屋内階段（1）             |                            | M   | ビニル床シート t = 2. 0<br>モルタル塗り金こて押え t = 3 0 |                                | タイル貼り t = 7. 5<br>ビニル巾木 | －<br>－ | －<br>Z + 6 0 | R C<br>L G S    | タイル貼り t = 7. 5<br>GB－R t = 1 2. 5                               | －<br>EP                | L G S | GB－R t = 9. 5 + DR t = 9. 0 | －          | 塩ビ            |                     |                   |  |  |     |     |       |        |
|                       |        | 屋内階段（2）             |                            | M   | ビニル床シート t = 2. 0<br>モルタル塗り金こて押え t = 3 0 |                                | ビニル巾木                   | －      | Z + 6 0      | R C             | コンクリート打放し                                                       | EP                     | L G S | GB－NC ( T ) t = 9. 5        | －          | 塩ビ            |                     |                   |  |  |     |     |       |        |
|                       |        
|                       |        
|                       |        |                     |                            |     |                                         |                                |                         |        |              |                 | 工 番                                                             | 令和 6 年度（ 消 防 ） 第 2 8 号 |       |                             | 図 面<br>名 称 | 仕上表（3）        |                     | 名張市総務部公共施設マネジメント室 |  |  | 検 図 | 設 計 | 作成年月日 | 図面 No. |
|                       |        |                     |                            |     |                                         |                                |                         |        |              |                 | 工 事<br>名 称                                                      | 名張市消防庁舎非常用照明等設備整備工事    |       |                             | 縮 尺        | N : S         |                     |                   |  |  |     | HR  | R6. 7 | E-08   |

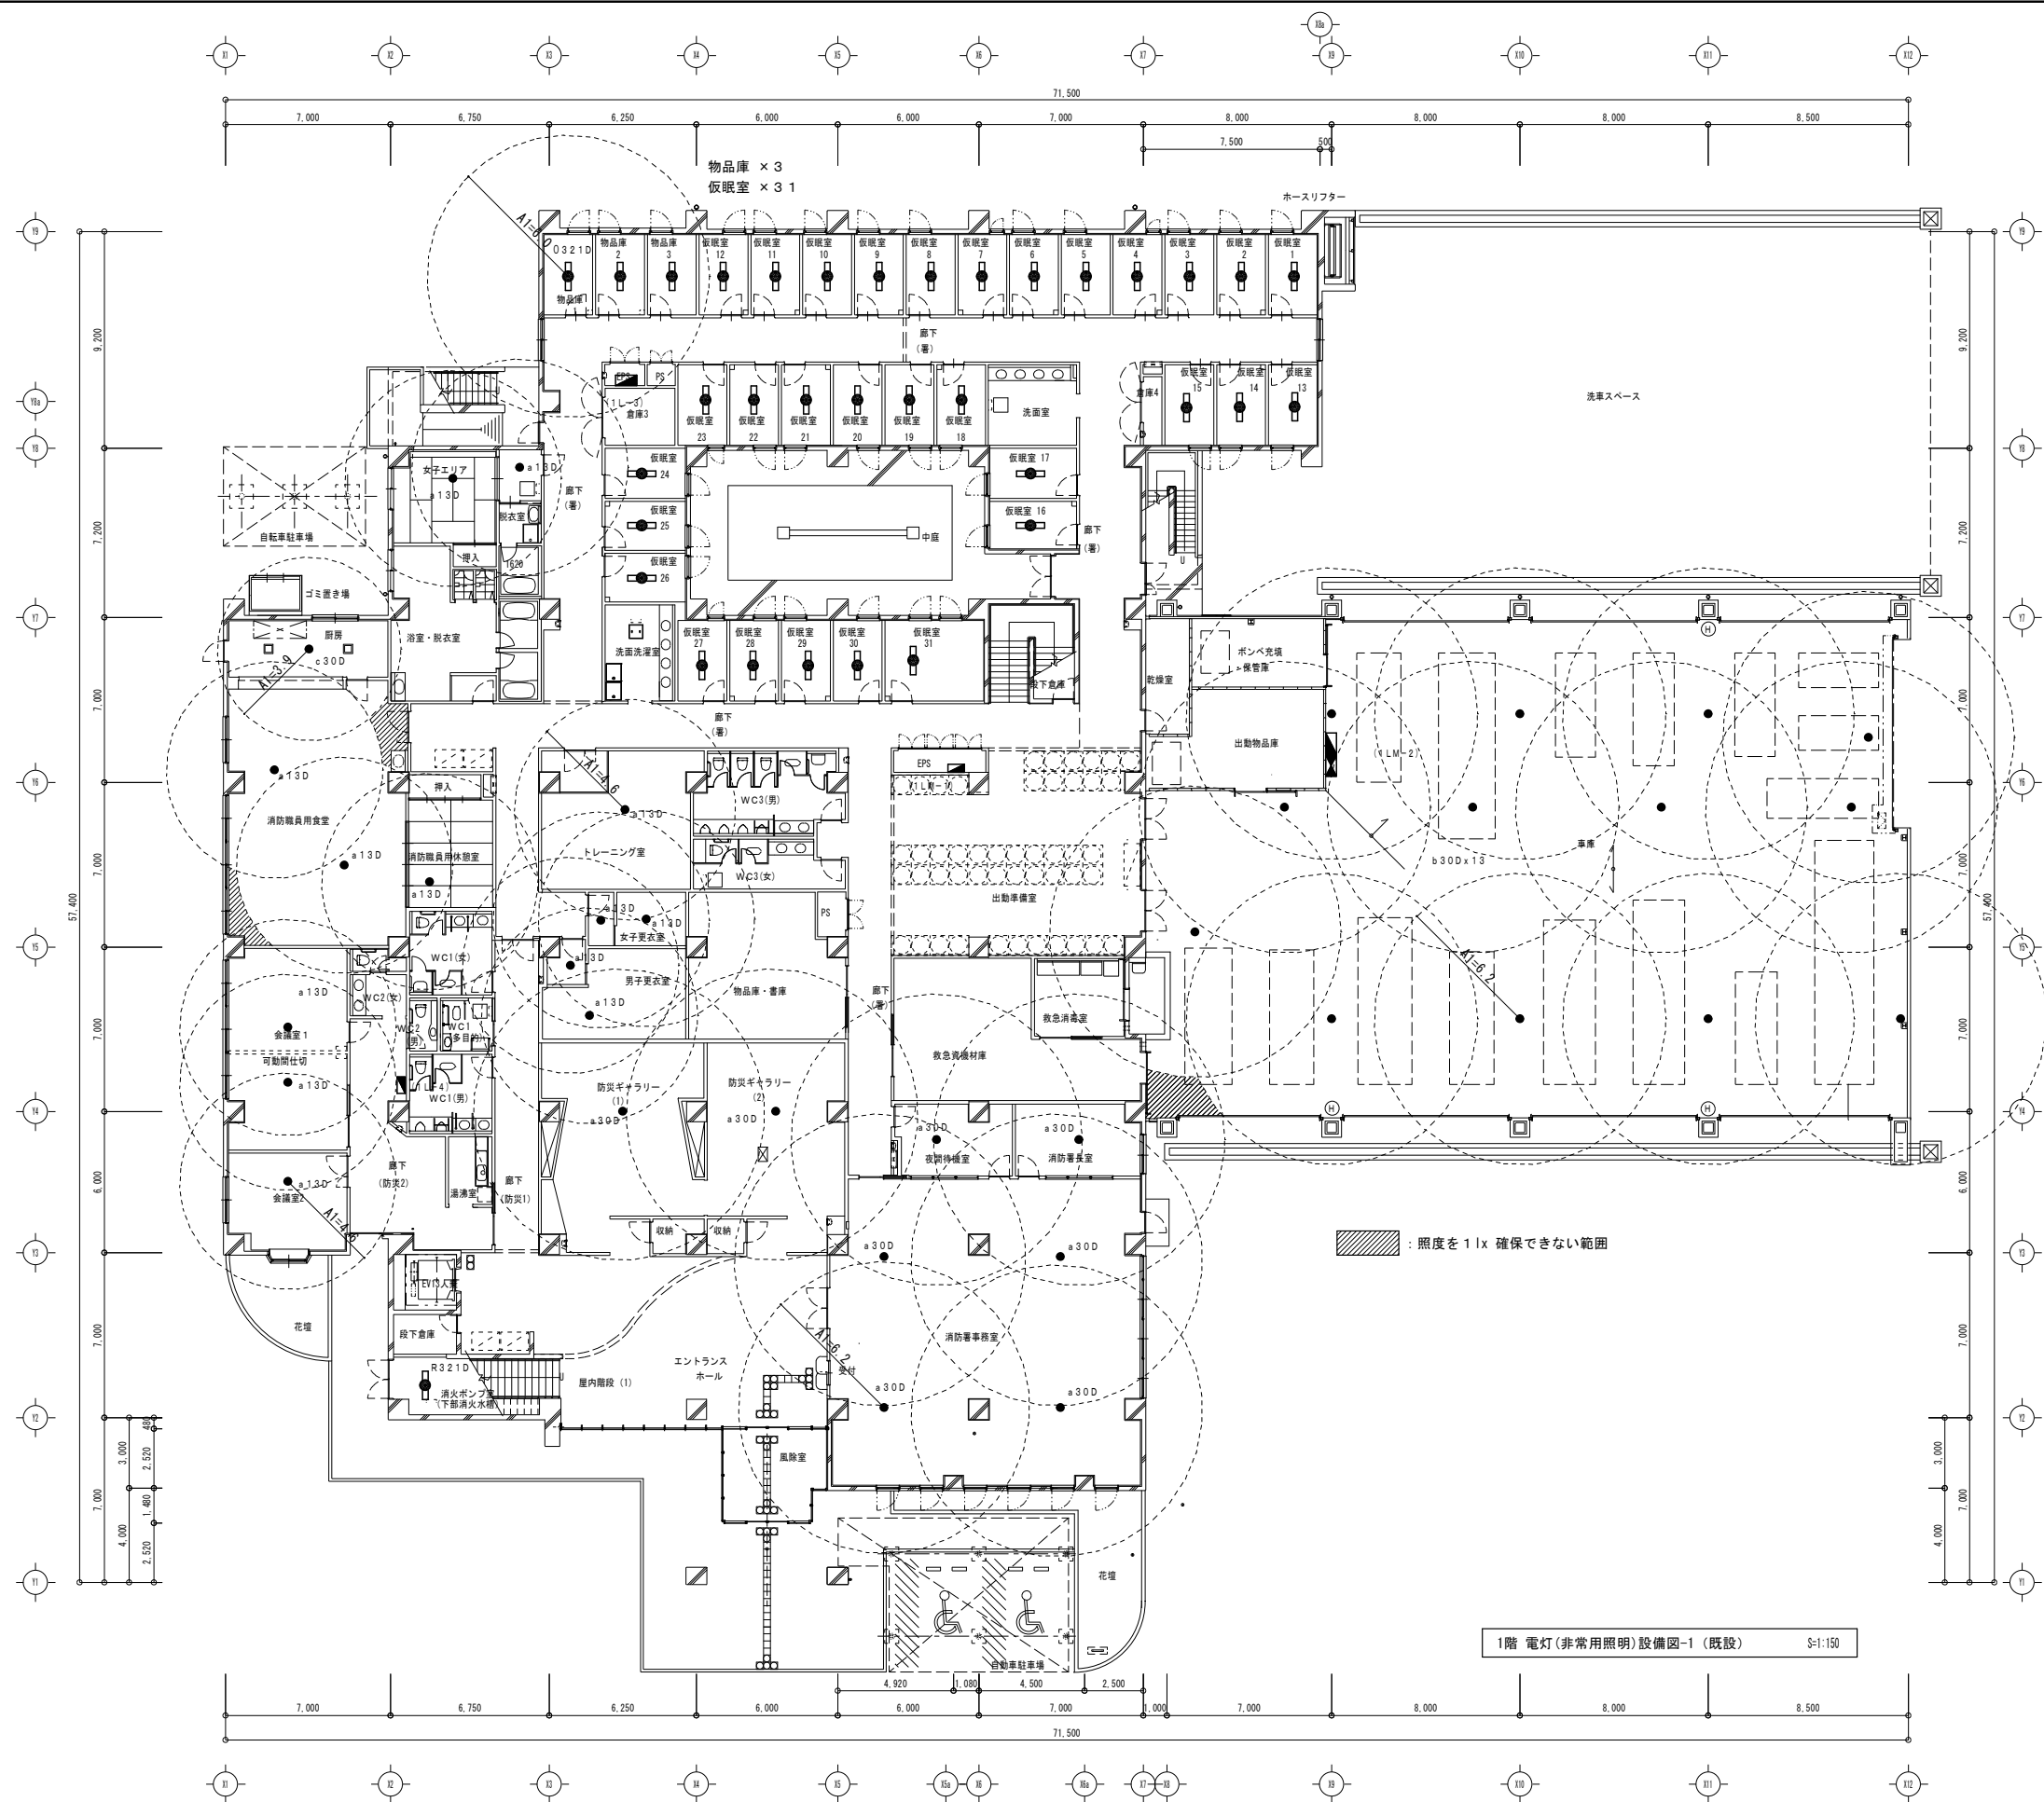

|  |         |                     |         |                         |                   |     |     |       |       |
|--|---------|---------------------|---------|-------------------------|-------------------|-----|-----|-------|-------|
|  | 工 番     | 令和6年度（消防）第28号       | 図 面 名 称 | 1階 電灯(非常用照明)設備図-1 (既設)  | 名張市総務部公共施設マネジメント室 | 検 図 | 設 計 | 作成年月日 | 図面No. |
|  |         |                     |         |                         |                   |     |     |       |       |
|  |         |                     |         |                         |                   |     |     |       |       |
|  | 工 事 名 称 | 名張市消防庁舎非常用照明等設備整備工事 | 縮 尺     | A1:S=1/150<br>A3:S=1/75 |                   |     | HR  | R6.7  | E-09  |

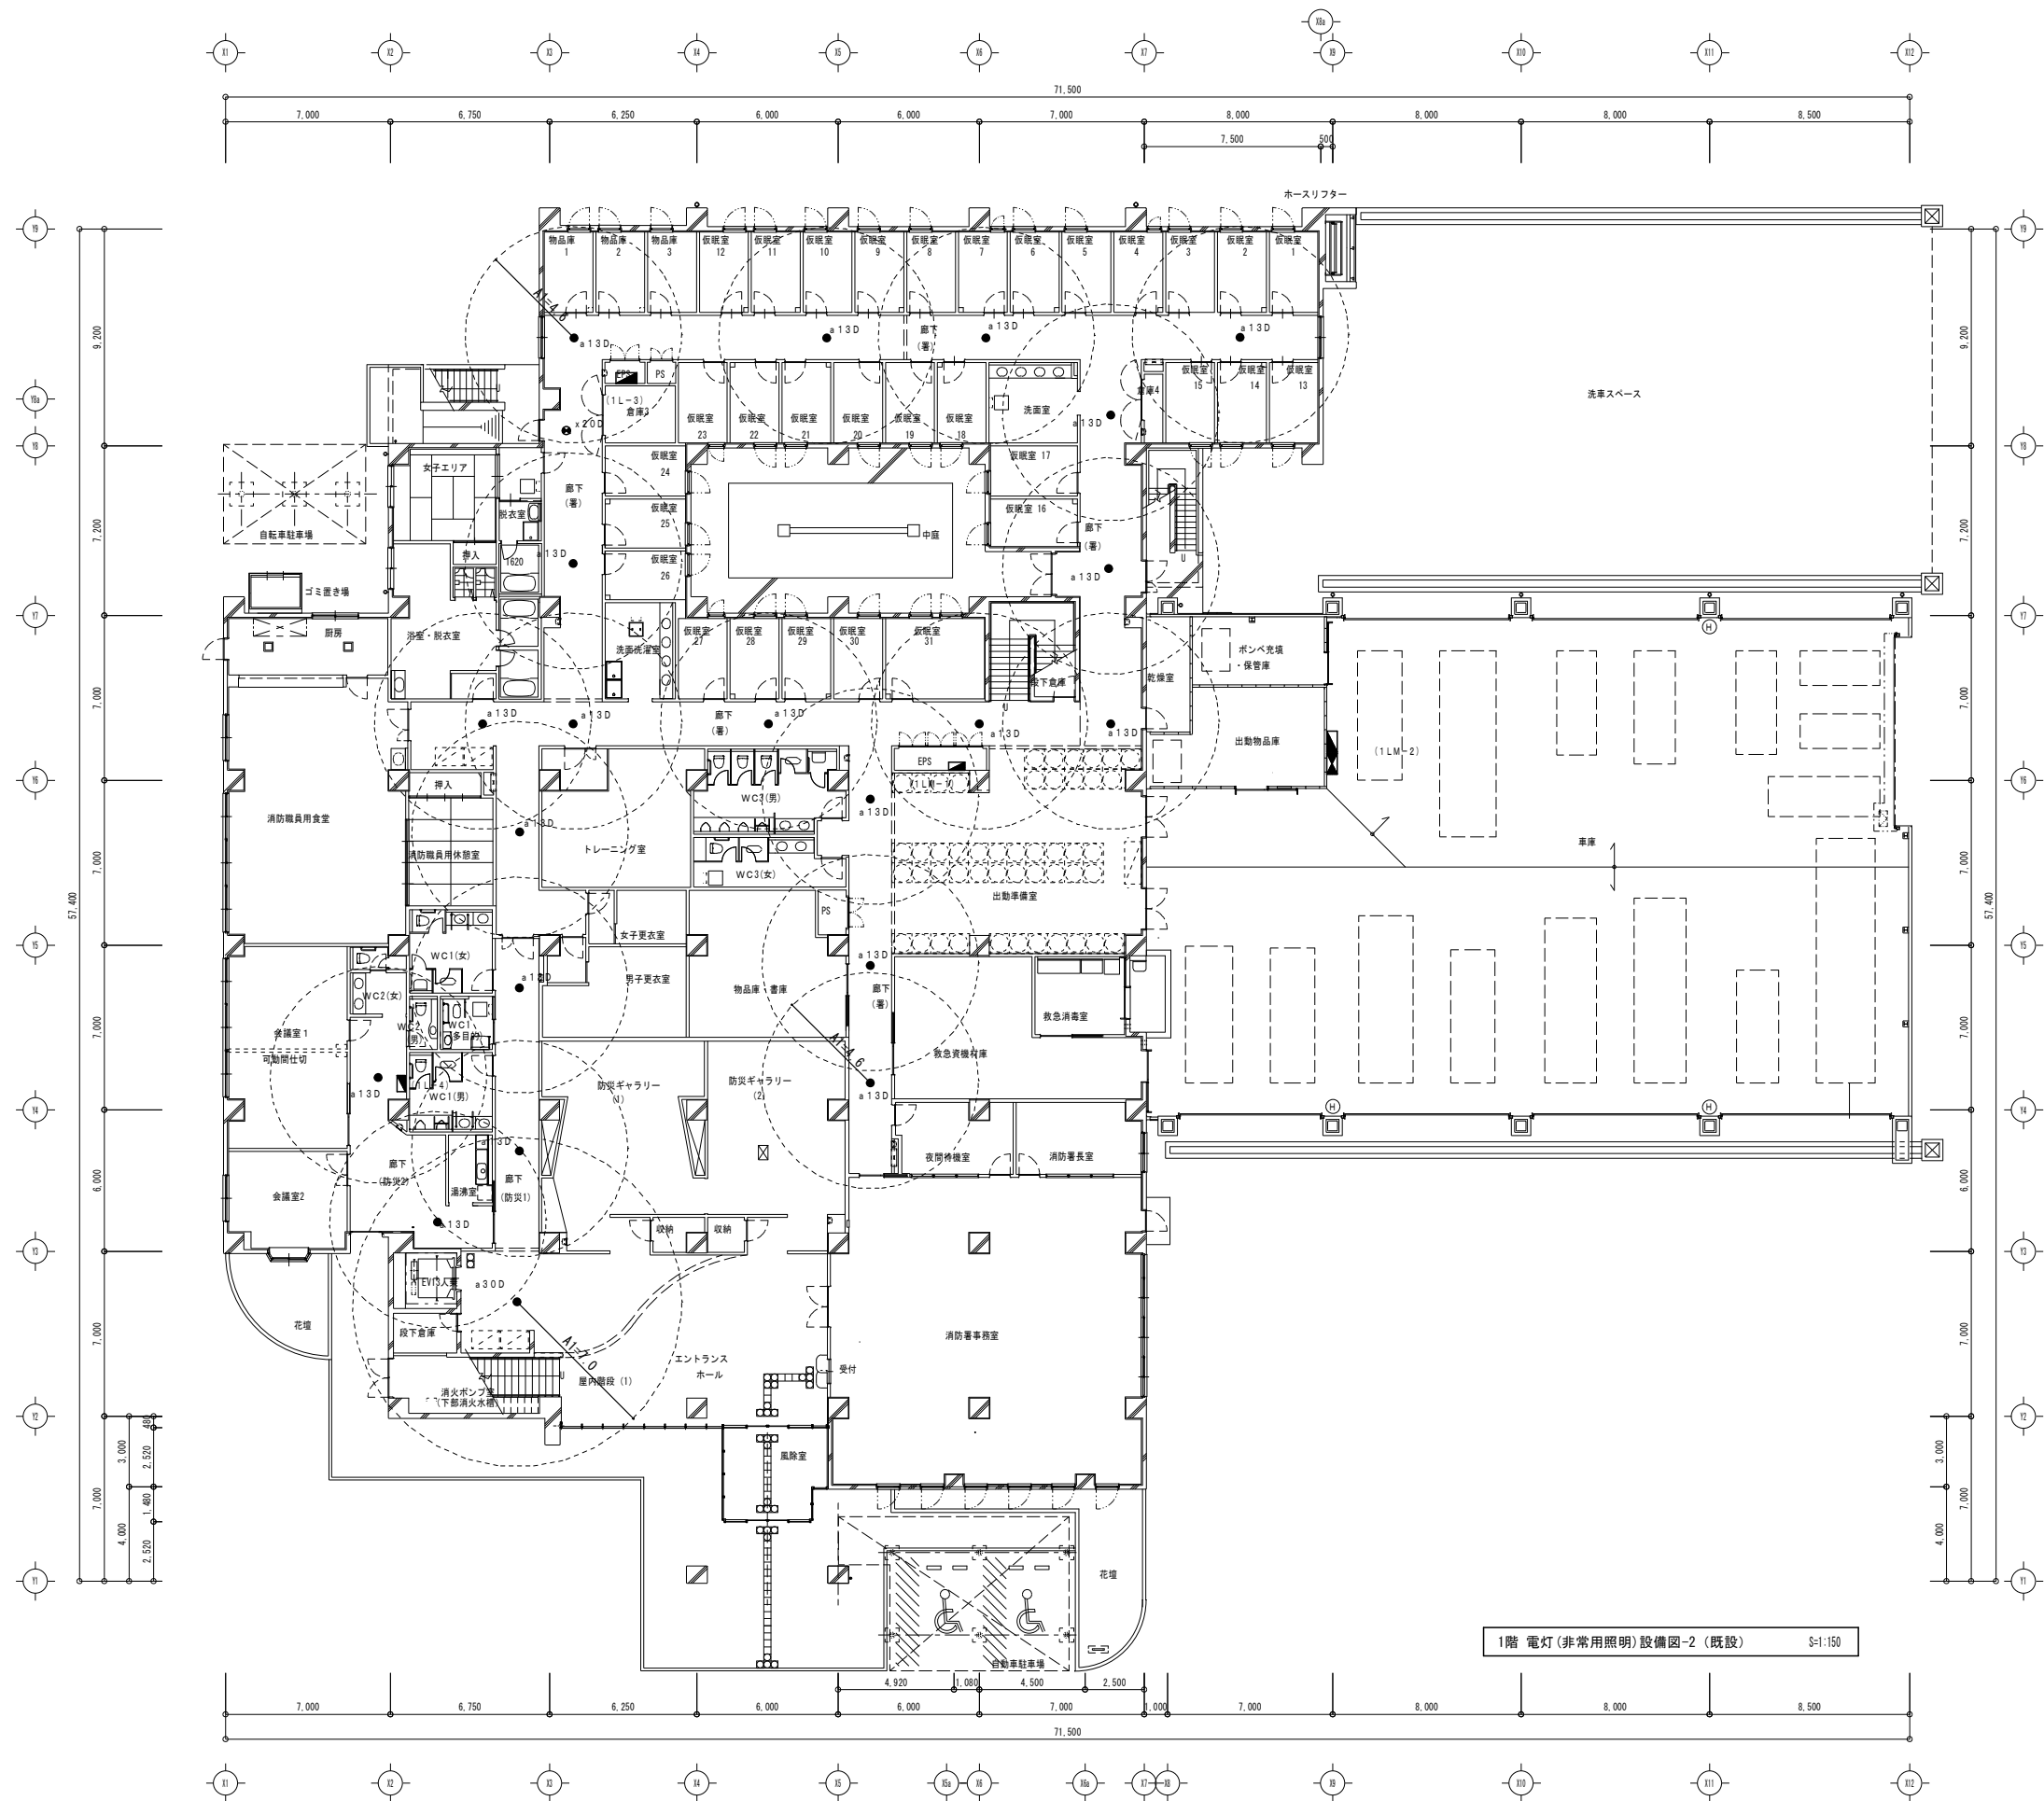


|  |         |                     |         |                         |                   |     |     |       |       |
|--|---------|---------------------|---------|-------------------------|-------------------|-----|-----|-------|-------|
|  | 工 番     | 令和6年度( 消防 ) 第 28 号  | 図 面 名 称 | 1階 電灯(非常用照明)設備図-2 (既設)  | 名張市総務部公共施設マネジメント室 | 検 図 | 設 計 | 作成年月日 | 図面No. |
|  | 工 事 名 称 | 名張市消防庁舎非常用照明等設備整備工事 | 縮 尺     | A1:S=1/150<br>A3:S=1/75 |                   |     | HR  | R6.7  | E-10  |

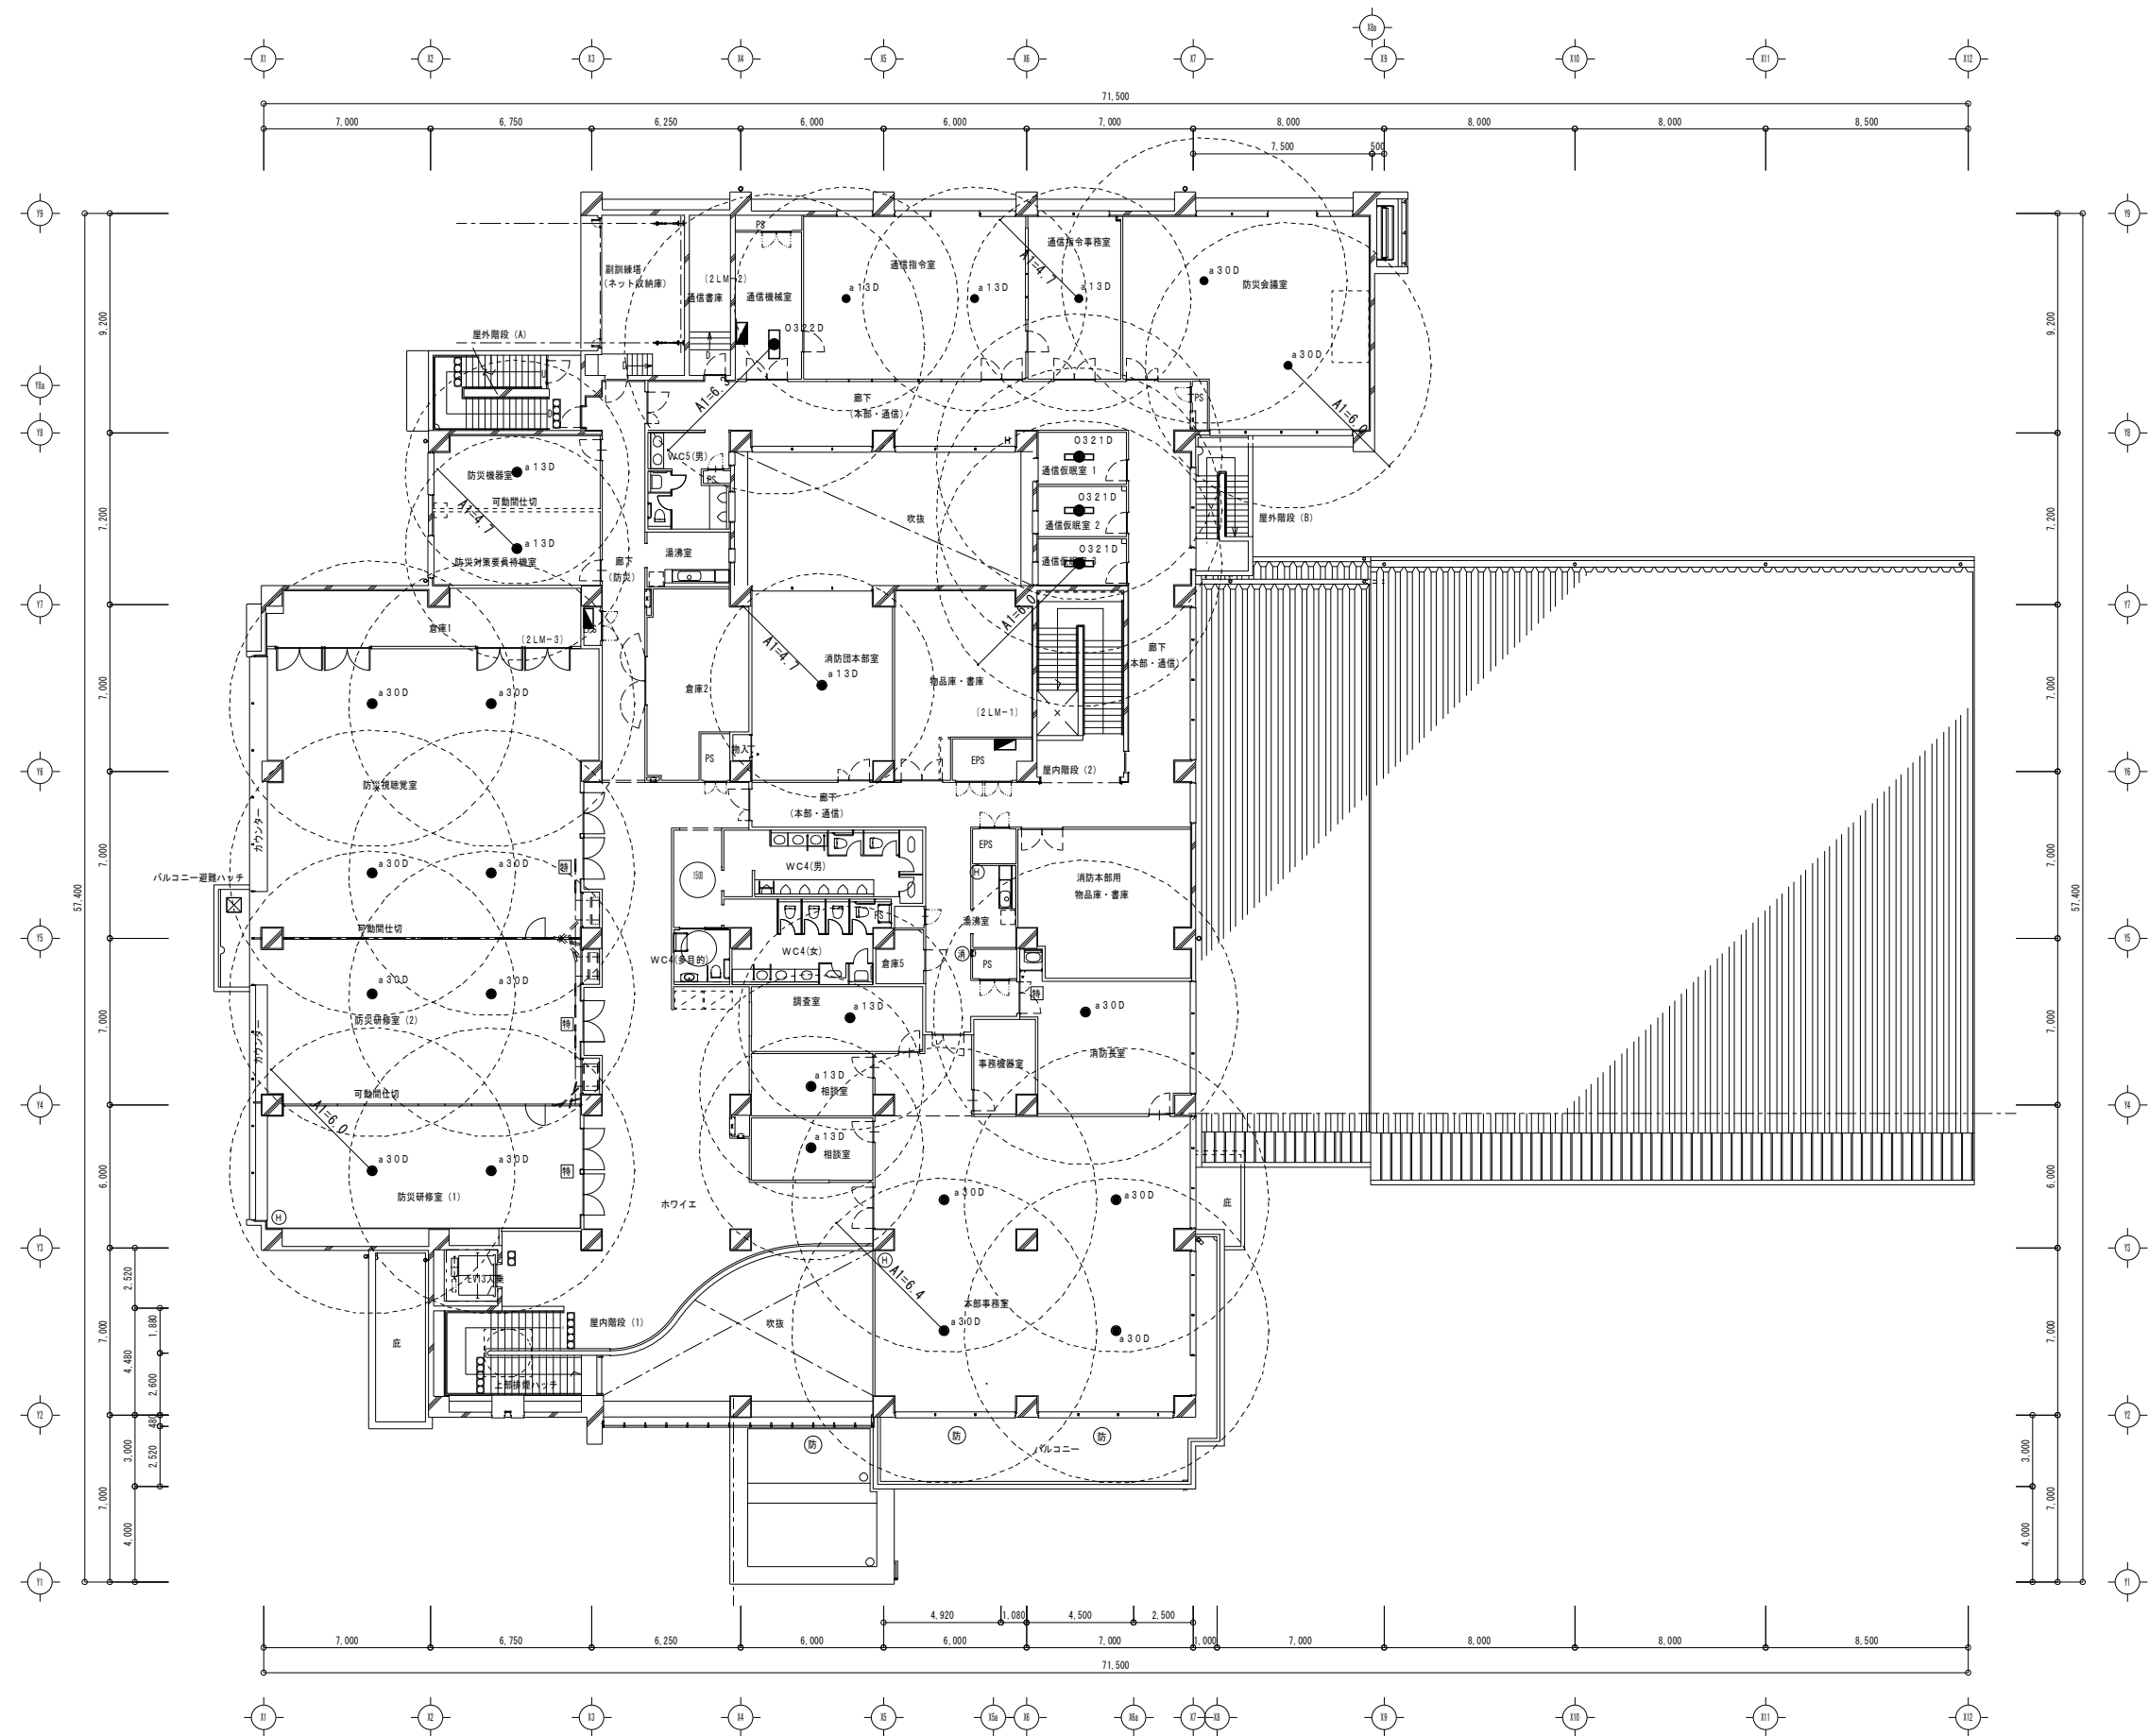


2階 電灯(非常用照明)設備図-1(既設) S=1:150

|  |  |  |  |         |                     |         |                         |                   |     |     |       |       |
|--|--|--|--|---------|---------------------|---------|-------------------------|-------------------|-----|-----|-------|-------|
|  |  |  |  | 工 番     | 令和6年度(消防)第28号       | 図 面 名 称 | 2階 電灯(非常用照明)設備図-1(既設)   | 名張市総務部公共施設マネジメント室 | 検 図 | 設 計 | 作成年月日 | 図面No. |
|  |  |  |  | 工 事 名 称 | 名張市消防庁舎非常用照明等設備整備工事 | 縮 尺     | A1:S=1/150<br>A3:S=1/75 |                   |     | HR  | R6.7  | E-11  |

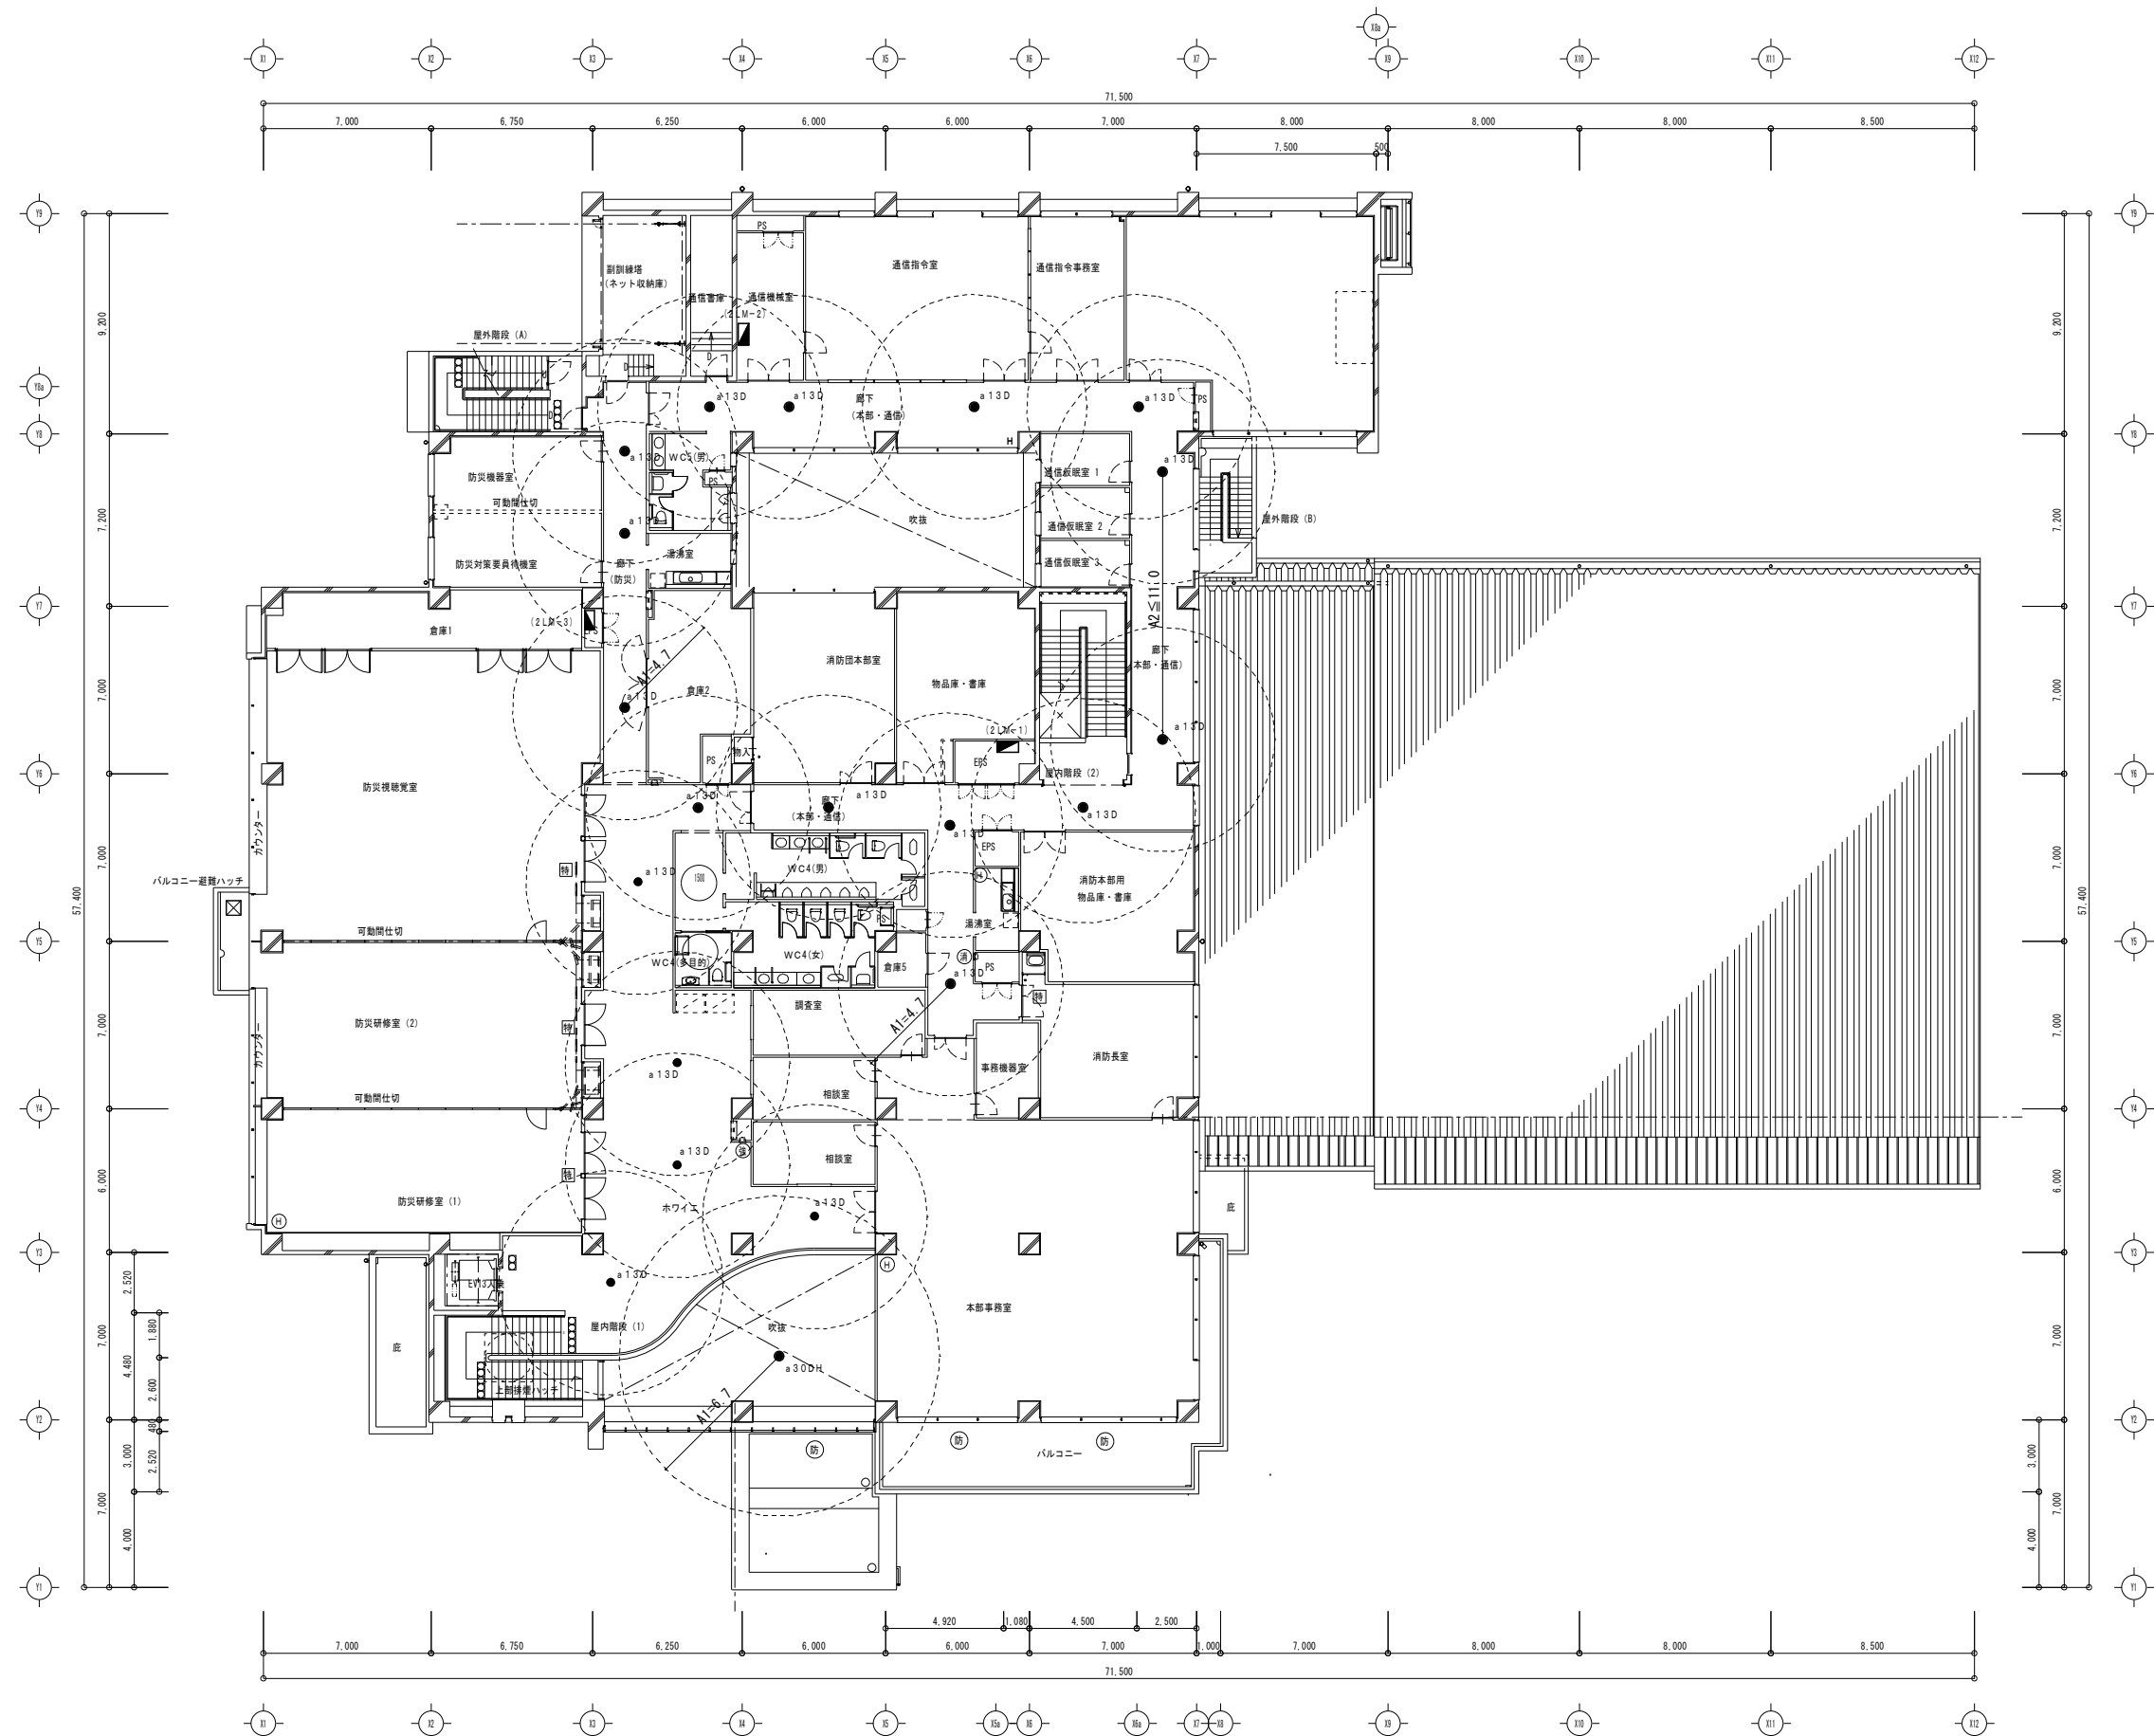


2階 電灯(非常用照明)設備図-2 (既設) S=1:150

|  |         |                     |         |                         |                   |     |     |       |       |
|--|---------|---------------------|---------|-------------------------|-------------------|-----|-----|-------|-------|
|  | 工 番     | 令和6年度( 消防 ) 第 28 号  | 図 面 名 称 | 2階 電灯(非常用照明)設備図-2 (既設)  | 名張市総務部公共施設マネジメント室 | 検 図 | 設 計 | 作成年月日 | 図面No. |
|  | 工 事 名 称 | 名張市消防庁舎非常用照明等設備整備工事 | 縮 尺     | A1:S=1/150<br>A3:S=1/75 |                   |     | HR  | R6.7  | E-12  |
|  |         |                     |         |                         |                   |     |     |       |       |

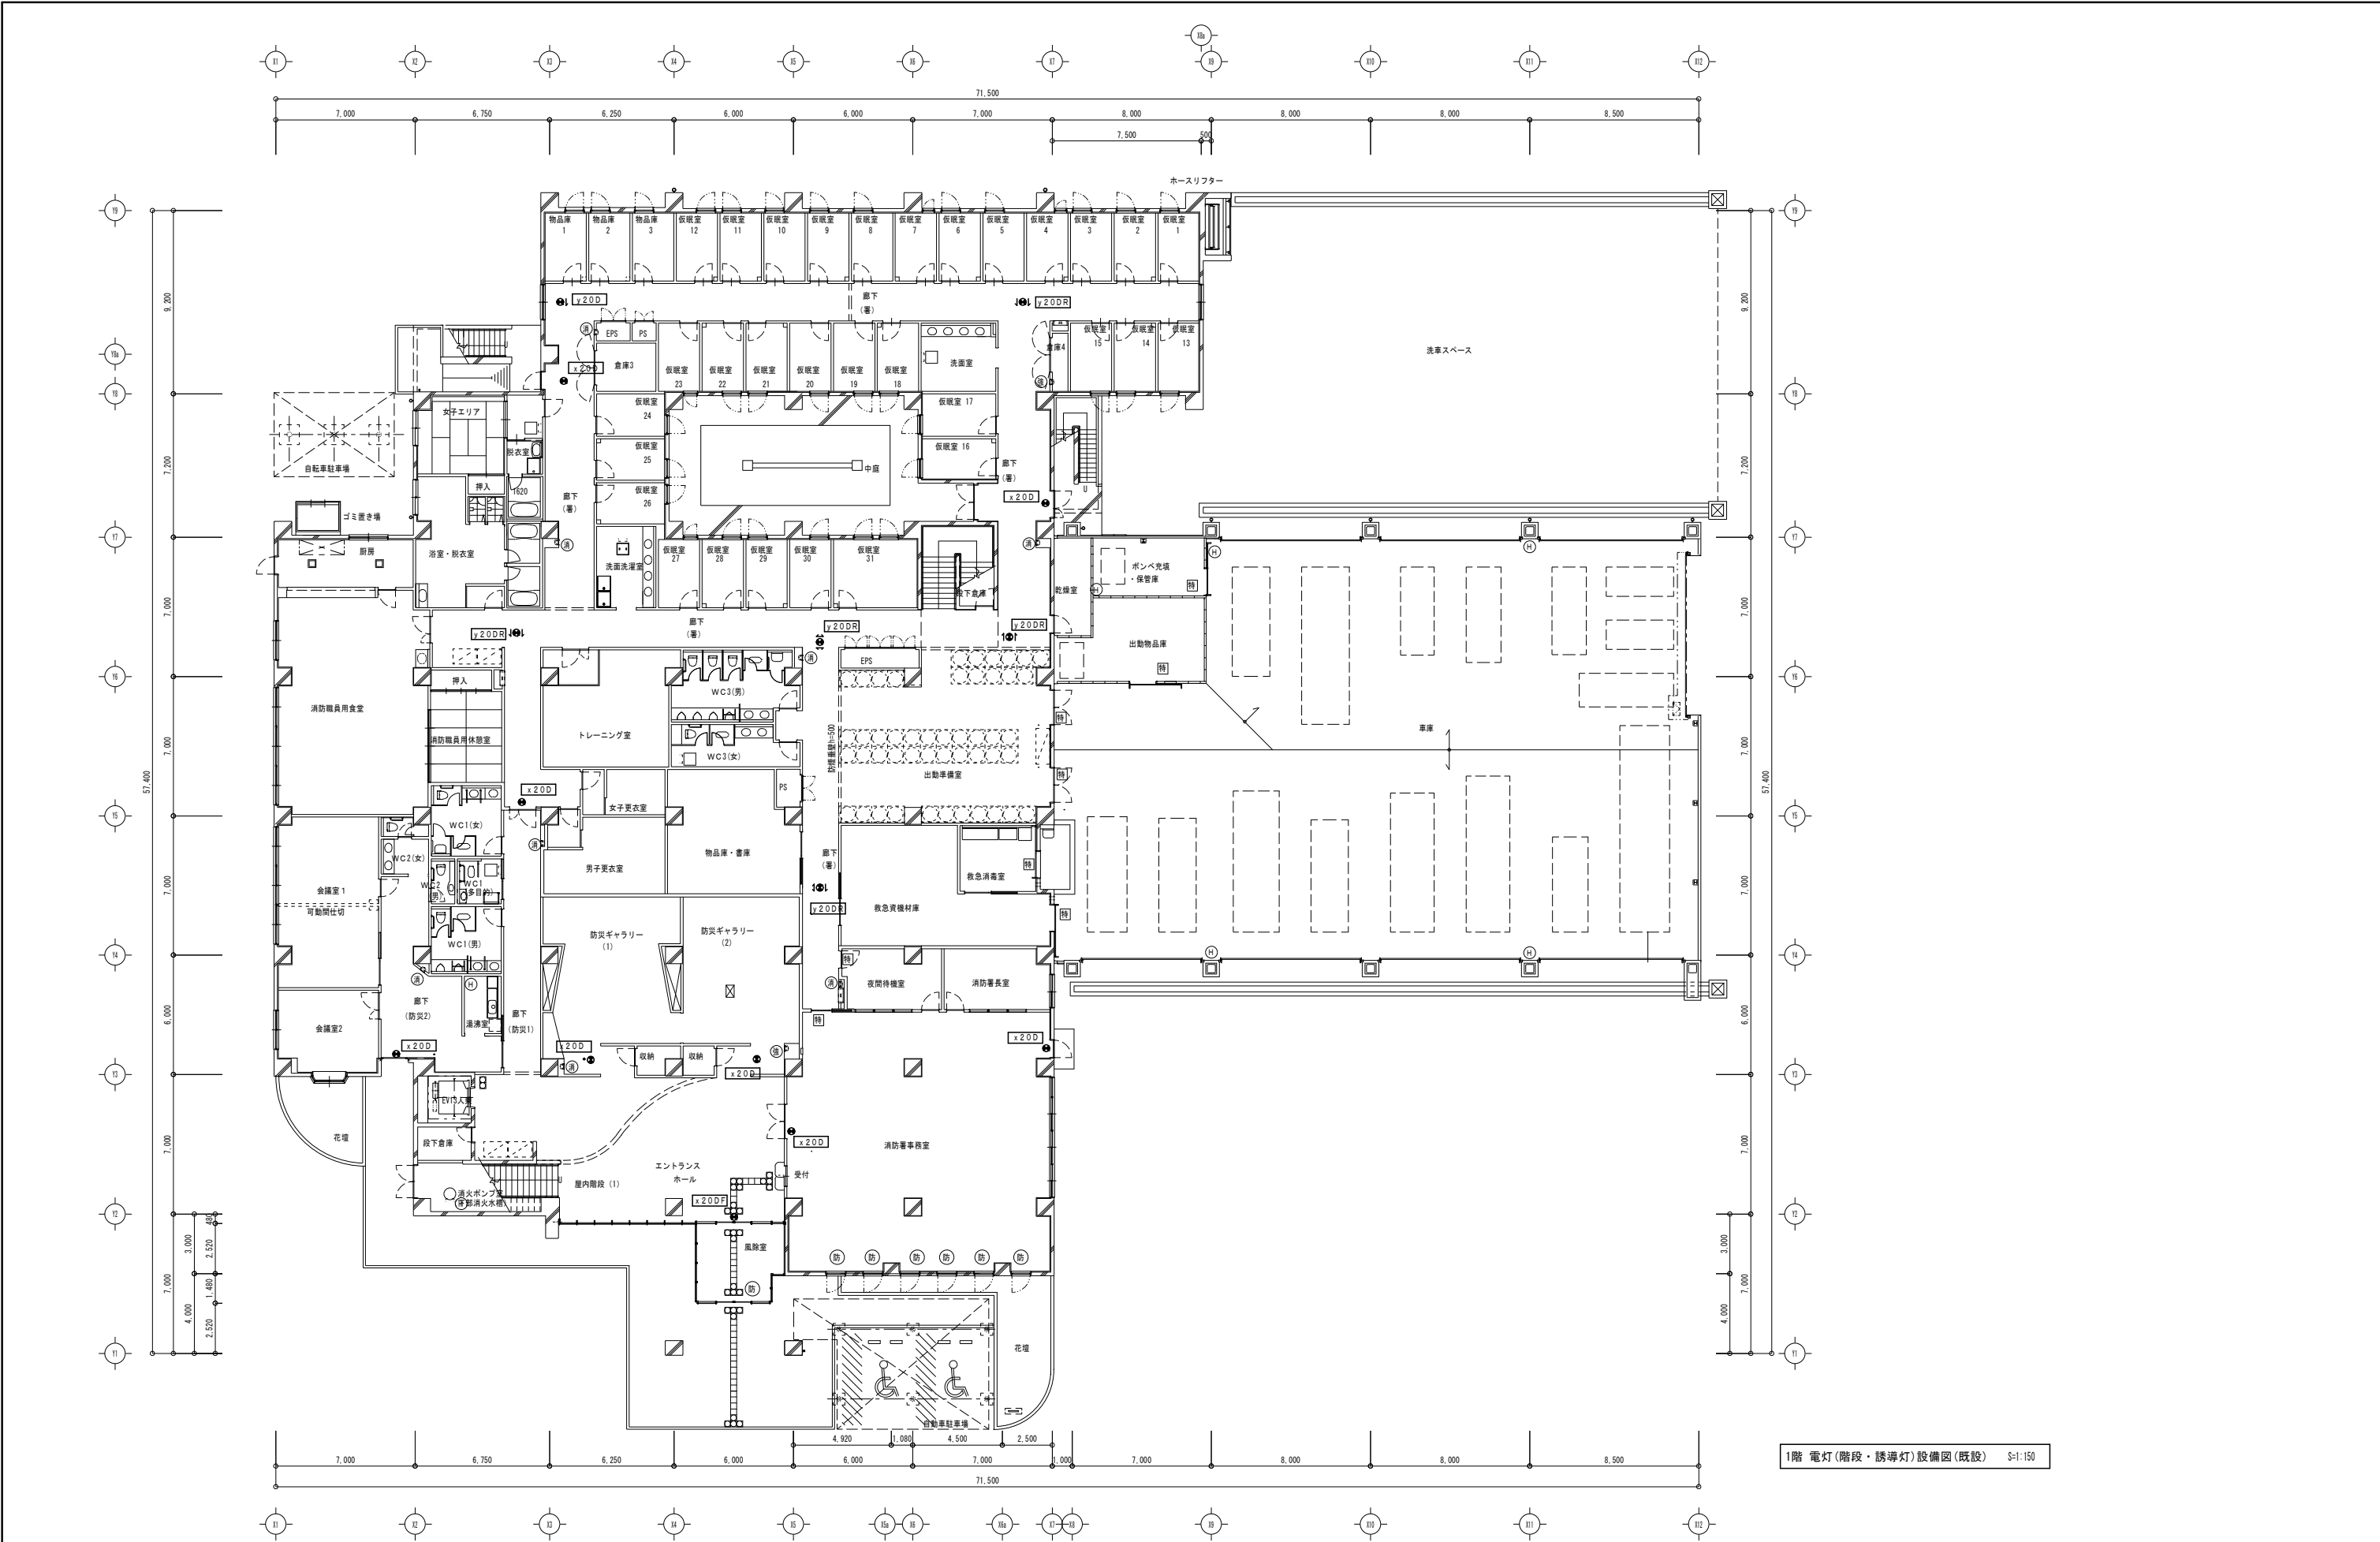


1階 電灯(階段・誘導灯)設備図(既設) S=1:150

|  |         |                     |         |                         |                   |     |     |       |       |
|--|---------|---------------------|---------|-------------------------|-------------------|-----|-----|-------|-------|
|  | 工 番     | 令和6年度（消防）第28号       | 図 面 名 称 | 1階 電灯(階段・誘導灯)設備図(既設)    | 名張市総務部公共施設マネジメント室 | 検 図 | 設 計 | 作成年月日 | 図面No. |
|  | 工 事 名 称 | 名張市消防庁舎非常用照明等設備整備工事 | 縮 尺     | A1:S=1/150<br>A3:S=1/75 |                   |     | HR  | R6.7  | E-13  |

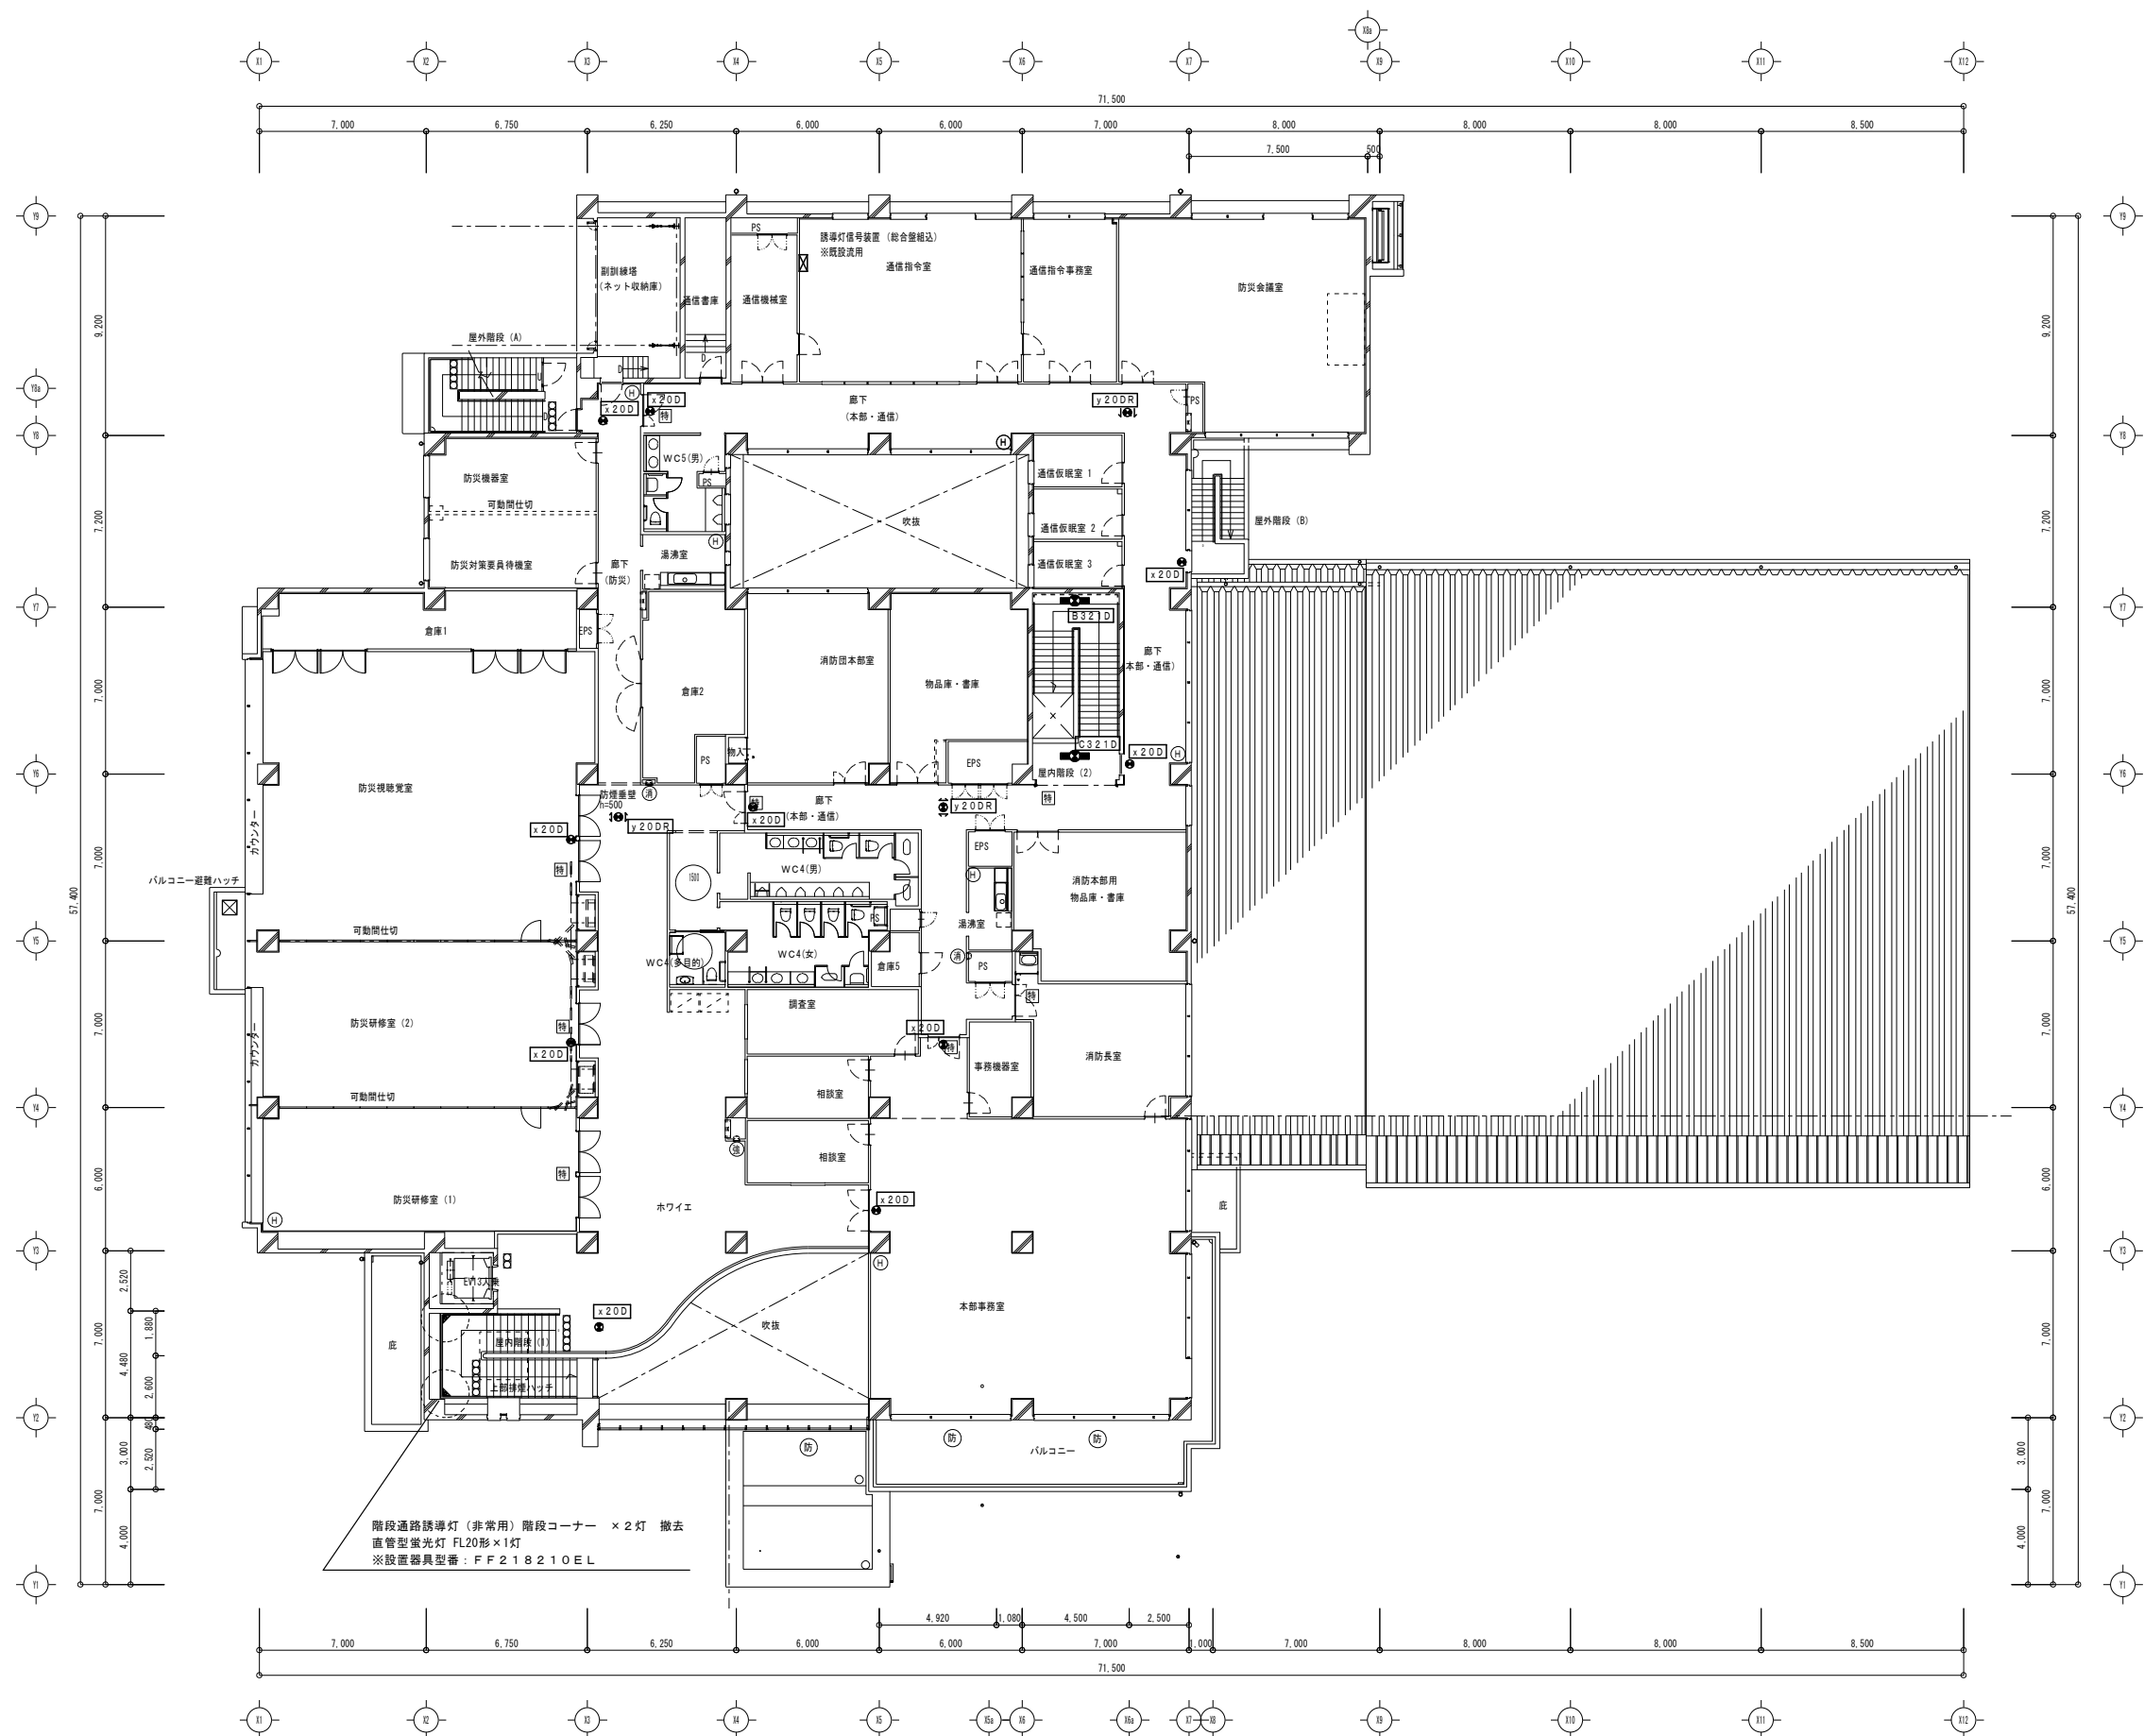


2階 電灯(階段・誘導灯)設備図(既設) S=1:150

|  |         |                     |         |                         |                   |     |     |       |       |
|--|---------|---------------------|---------|-------------------------|-------------------|-----|-----|-------|-------|
|  | 工 番     | 令和6年度( 消防 ) 第 2 8 号 | 図 面 名 称 | 2階 電灯(階段・誘導灯)設備図(既設)    | 名張市総務部公共施設マネジメント室 | 検 図 | 設 計 | 作成年月日 | 図面No. |
|  | 工 事 名 称 | 名張市消防庁舎非常用照明等設備整備工事 | 縮 尺     | A1:S=1/150<br>A3:S=1/75 |                   |     | HR  | R6.7  | E-14  |
|  |         |                     |         |                         |                   |     |     |       |       |

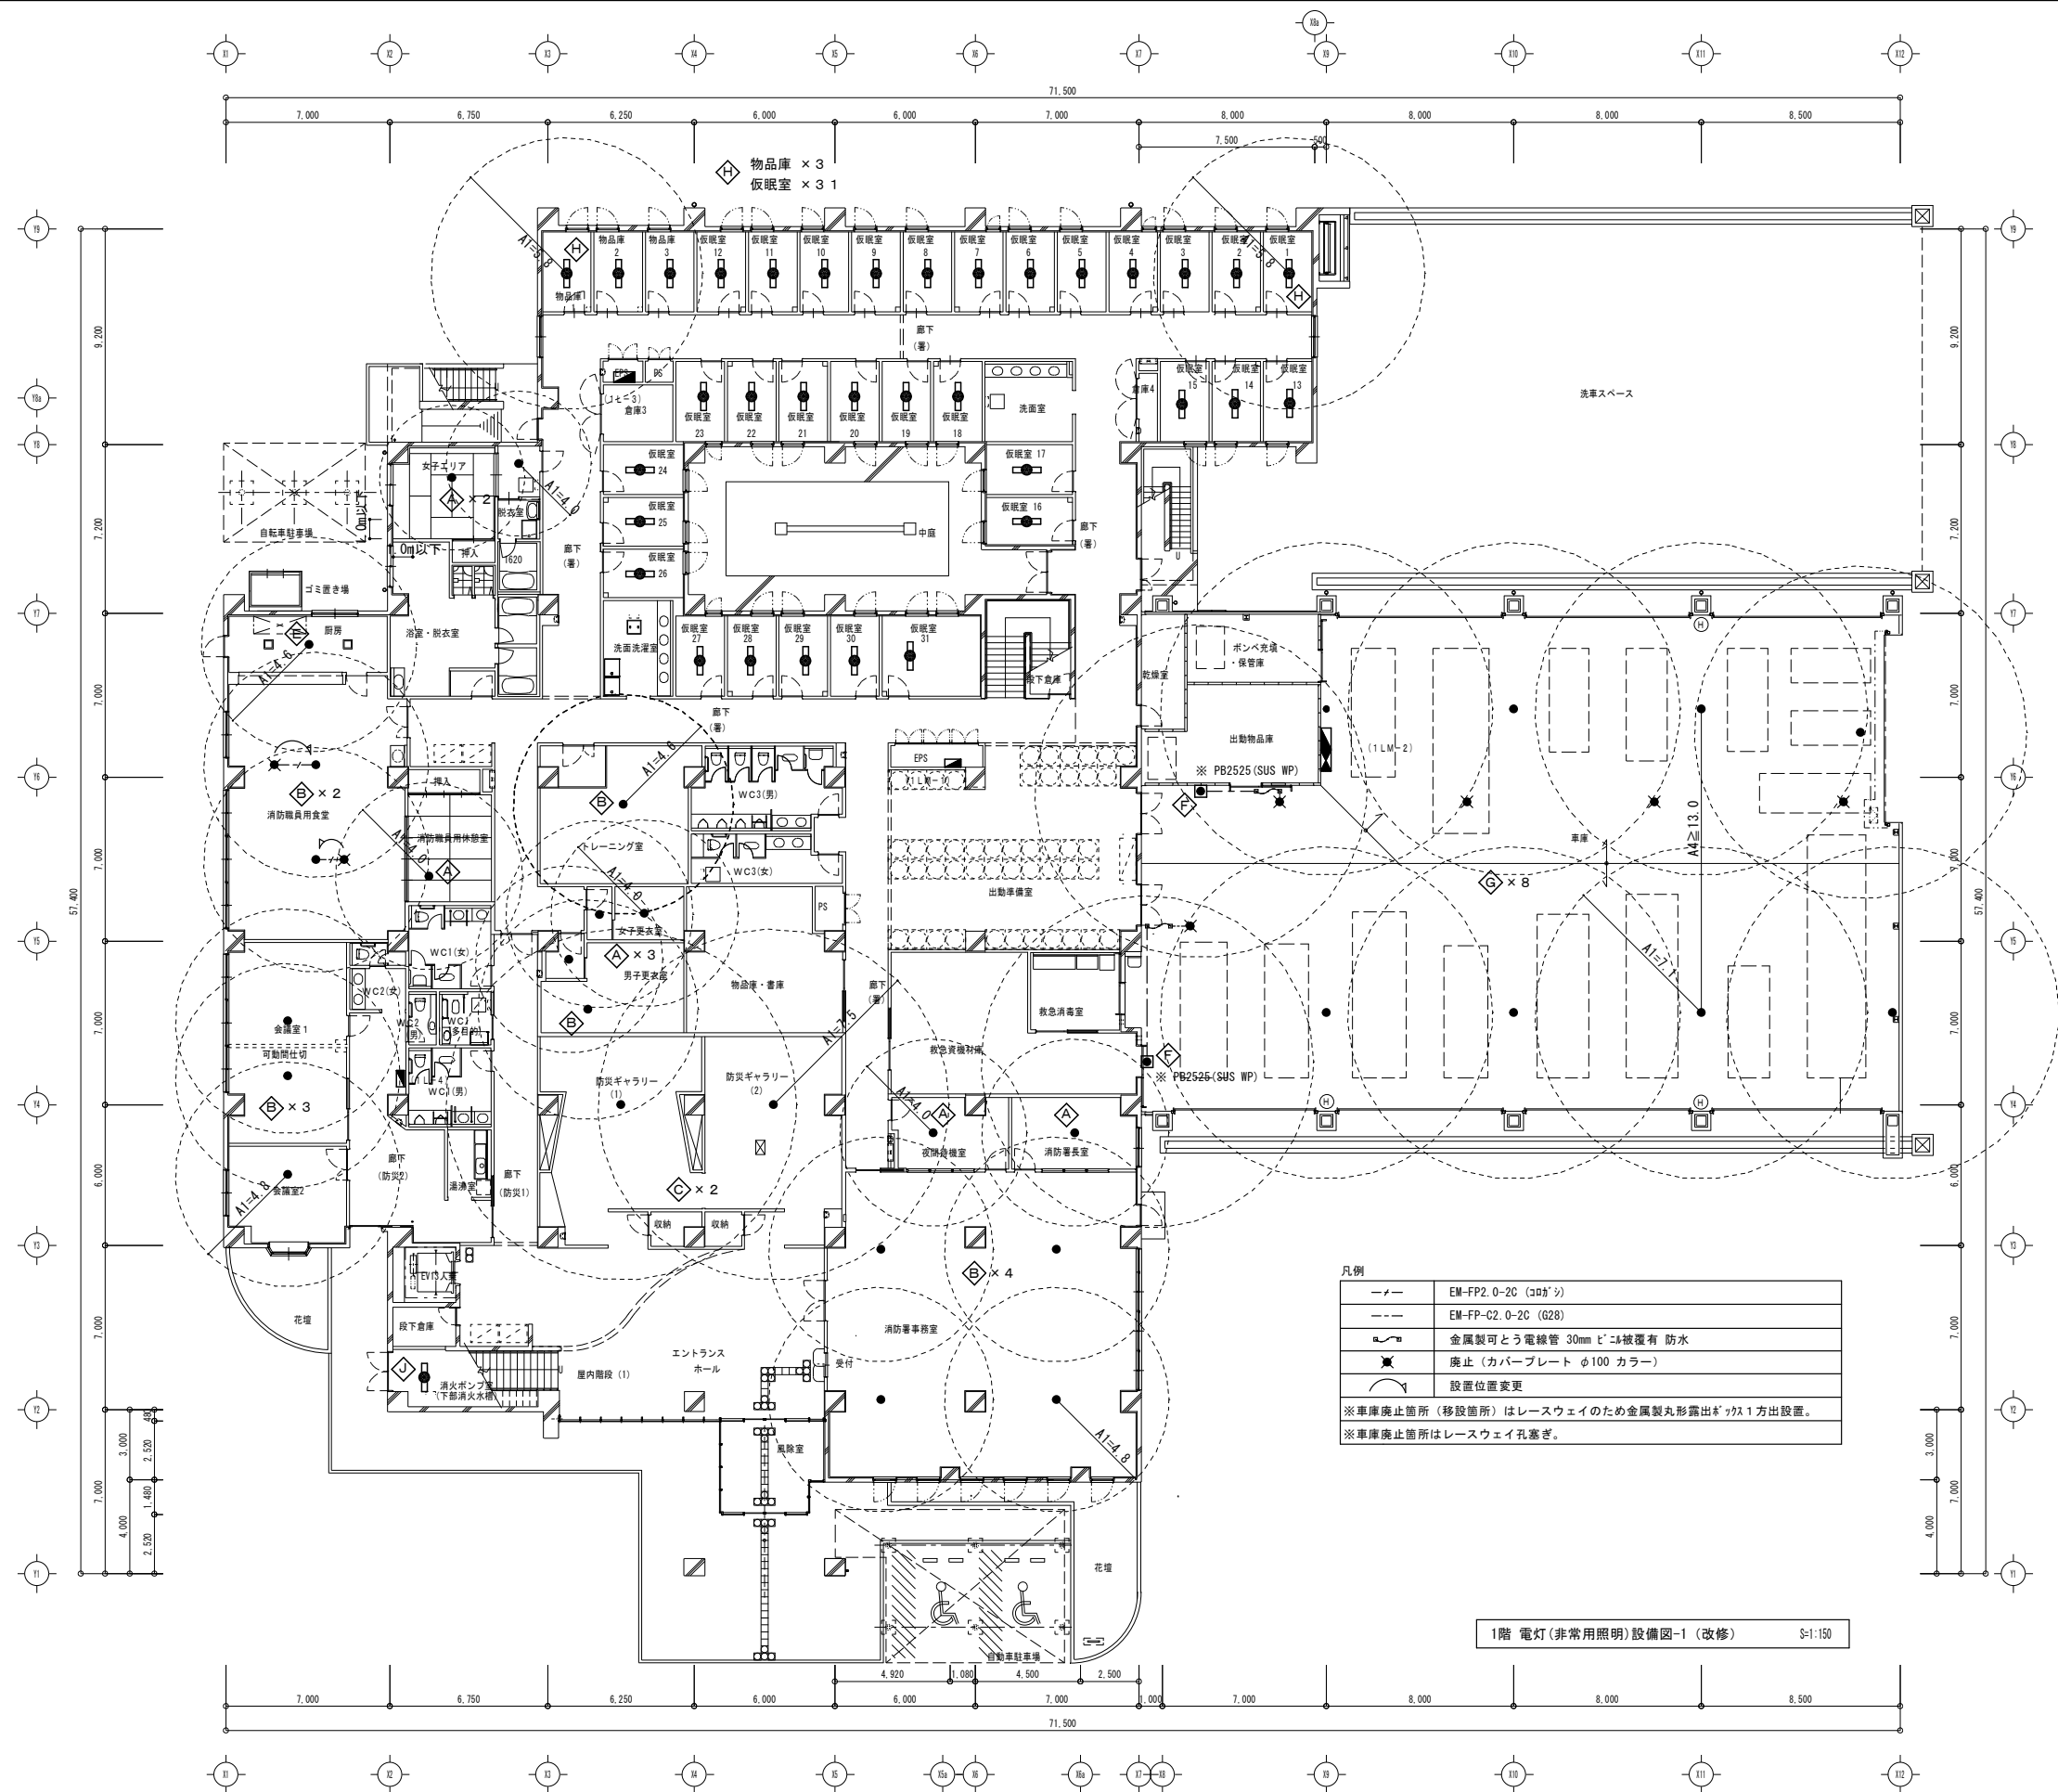

|  |         |                     |         |                          |                   |     |     |       |       |
|--|---------|---------------------|---------|--------------------------|-------------------|-----|-----|-------|-------|
|  | 工 番     | 令和6年度 ( 消防 ) 第 28 号 | 図 面 名 称 | 1階 電灯 (非常用照明) 設備図-1 (改修) | 名張市総務部公共施設マネジメント室 | 検 図 | 設 計 | 作成年月日 | 図面No. |
|  | 工 事 名 称 | 名張市消防庁舎非常用照明等設備整備工事 | 縮 尺     | A1:S=1/150<br>A3:S=1/75  |                   |     | HR  | R6.7  | E-15  |

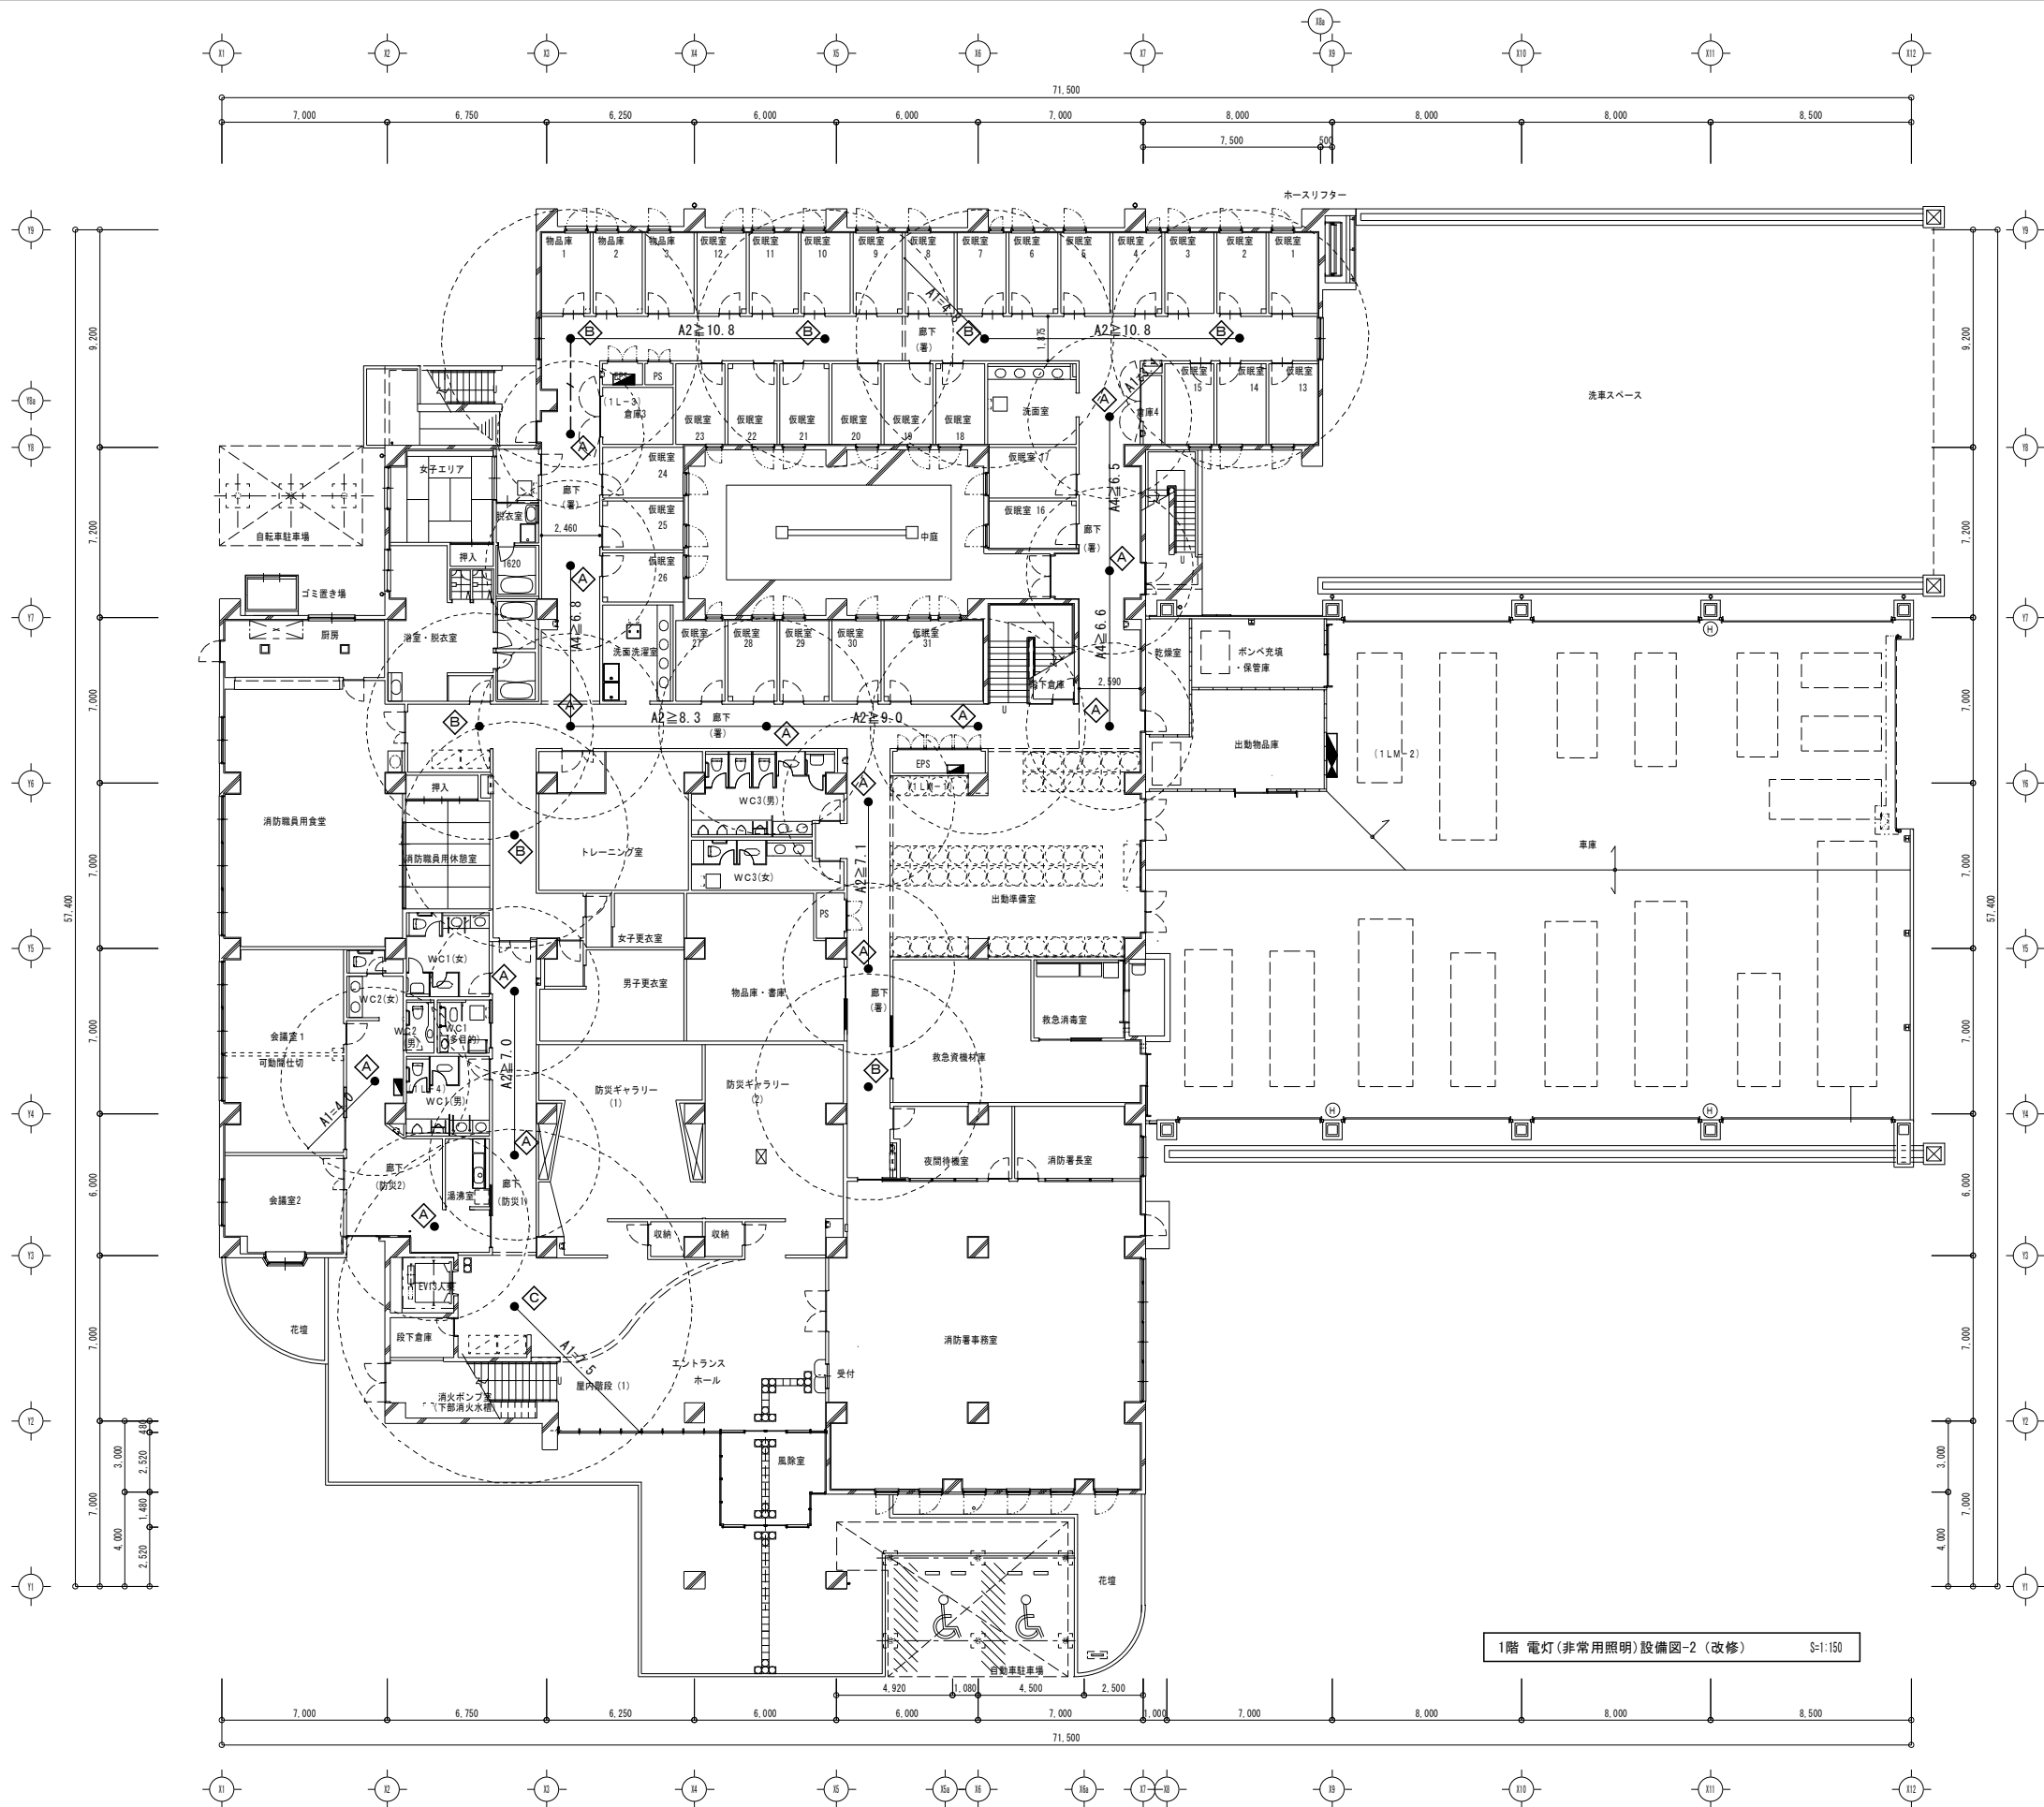


1階 電灯(非常用照明)設備図-2 (改修) S=1:150

|  |         |                     |         |                         |                   |     |     |       |       |
|--|---------|---------------------|---------|-------------------------|-------------------|-----|-----|-------|-------|
|  | 工 番     | 令和6年度( 消防 ) 第 28 号  | 図 面 名 称 | 1階 電灯(非常用照明)設備図-2 (改修)  | 名張市総務部公共施設マネジメント室 | 検 図 | 設 計 | 作成年月日 | 図面No. |
|  | 工 事 名 称 | 名張市消防庁舎非常用照明等設備整備工事 | 縮 尺     | A1:S=1/150<br>A3:S=1/75 |                   |     | HR  | R6.7  | E-16  |




|  |            |                     |            |                         |                   |     |     |       |       |
|--|------------|---------------------|------------|-------------------------|-------------------|-----|-----|-------|-------|
|  | 工 番        | 令和6年度（消防）第28号       | 図 面<br>名 称 | 2階 電灯(非常用照明)設備図-1（改修）   | 名張市総務部公共施設マネジメント室 | 検 図 | 設 計 | 作成年月日 | 図面No. |
|  | 工 事<br>名 称 | 名張市消防庁舎非常用照明等設備整備工事 | 縮 尺        | A1:S=1/150<br>A3:S=1/75 |                   |     | HR  | R6.7  | E-17  |

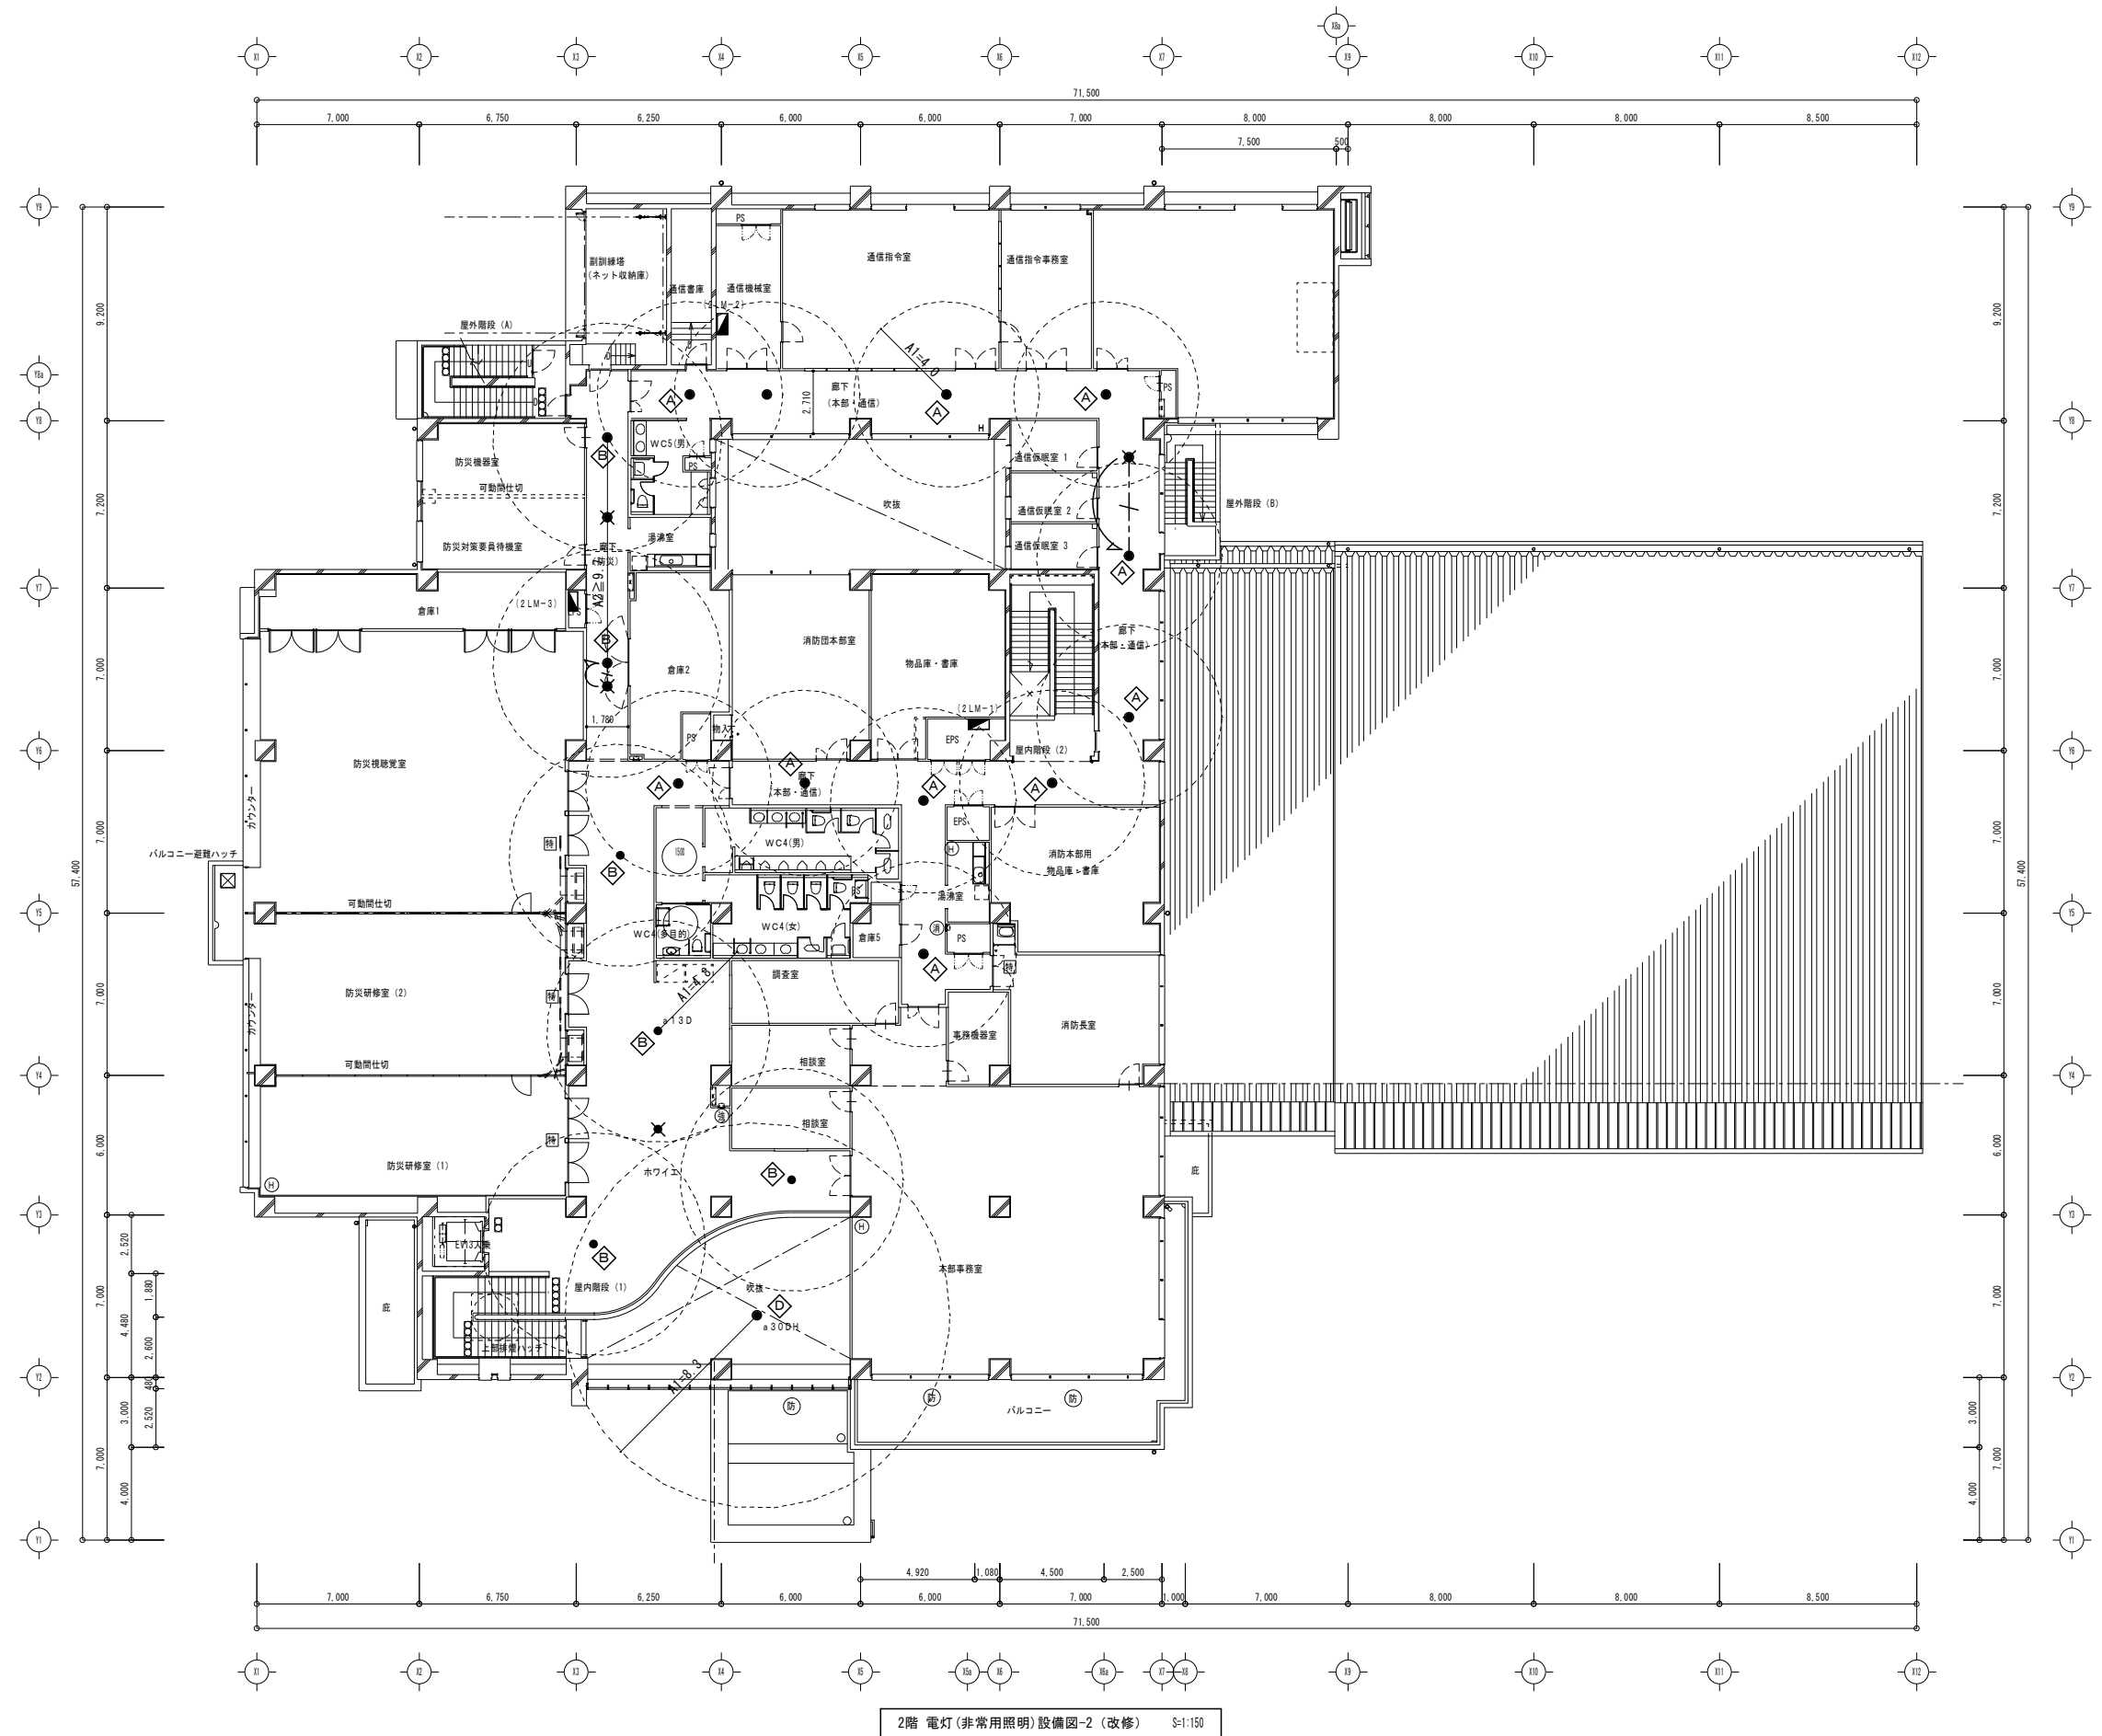


2階 電灯(非常用照明)設備図-2 (改修) S=1:150

|  |         |                     |         |                         |                   |     |     |       |       |
|--|---------|---------------------|---------|-------------------------|-------------------|-----|-----|-------|-------|
|  | 工 番     | 令和6年度(消防)第28号       | 図 面 名 称 | 2階 電灯(非常用照明)設備図-2 (改修)  | 名張市総務部公共施設マネジメント室 | 検 図 | 設 計 | 作成年月日 | 図面No. |
|  | 工 事 名 称 | 名張市消防庁舎非常用照明等設備整備工事 | 縮 尺     | A1:S=1/150<br>A3:S=1/75 |                   |     | HR  | R6.7  | E-18  |

 

|  |            |                     |            |                         |                   |     |     |       |       |
|--|------------|---------------------|------------|-------------------------|-------------------|-----|-----|-------|-------|
|  | 工 番        | 令和6年度（ 消防 ）第 28 号   | 図 面<br>名 称 | 1階 電灯(階段・誘導灯)設備図(改修)    | 名張市総務部公共施設マネジメント室 | 検 図 | 設 計 | 作成年月日 | 図面No. |
|  | 工 事<br>名 称 | 名張市消防庁舎非常用照明等設備整備工事 | 縮 尺        | A1:S=1/150<br>A3:S=1/75 |                   |     | HR  | R6.7  | E-19  |

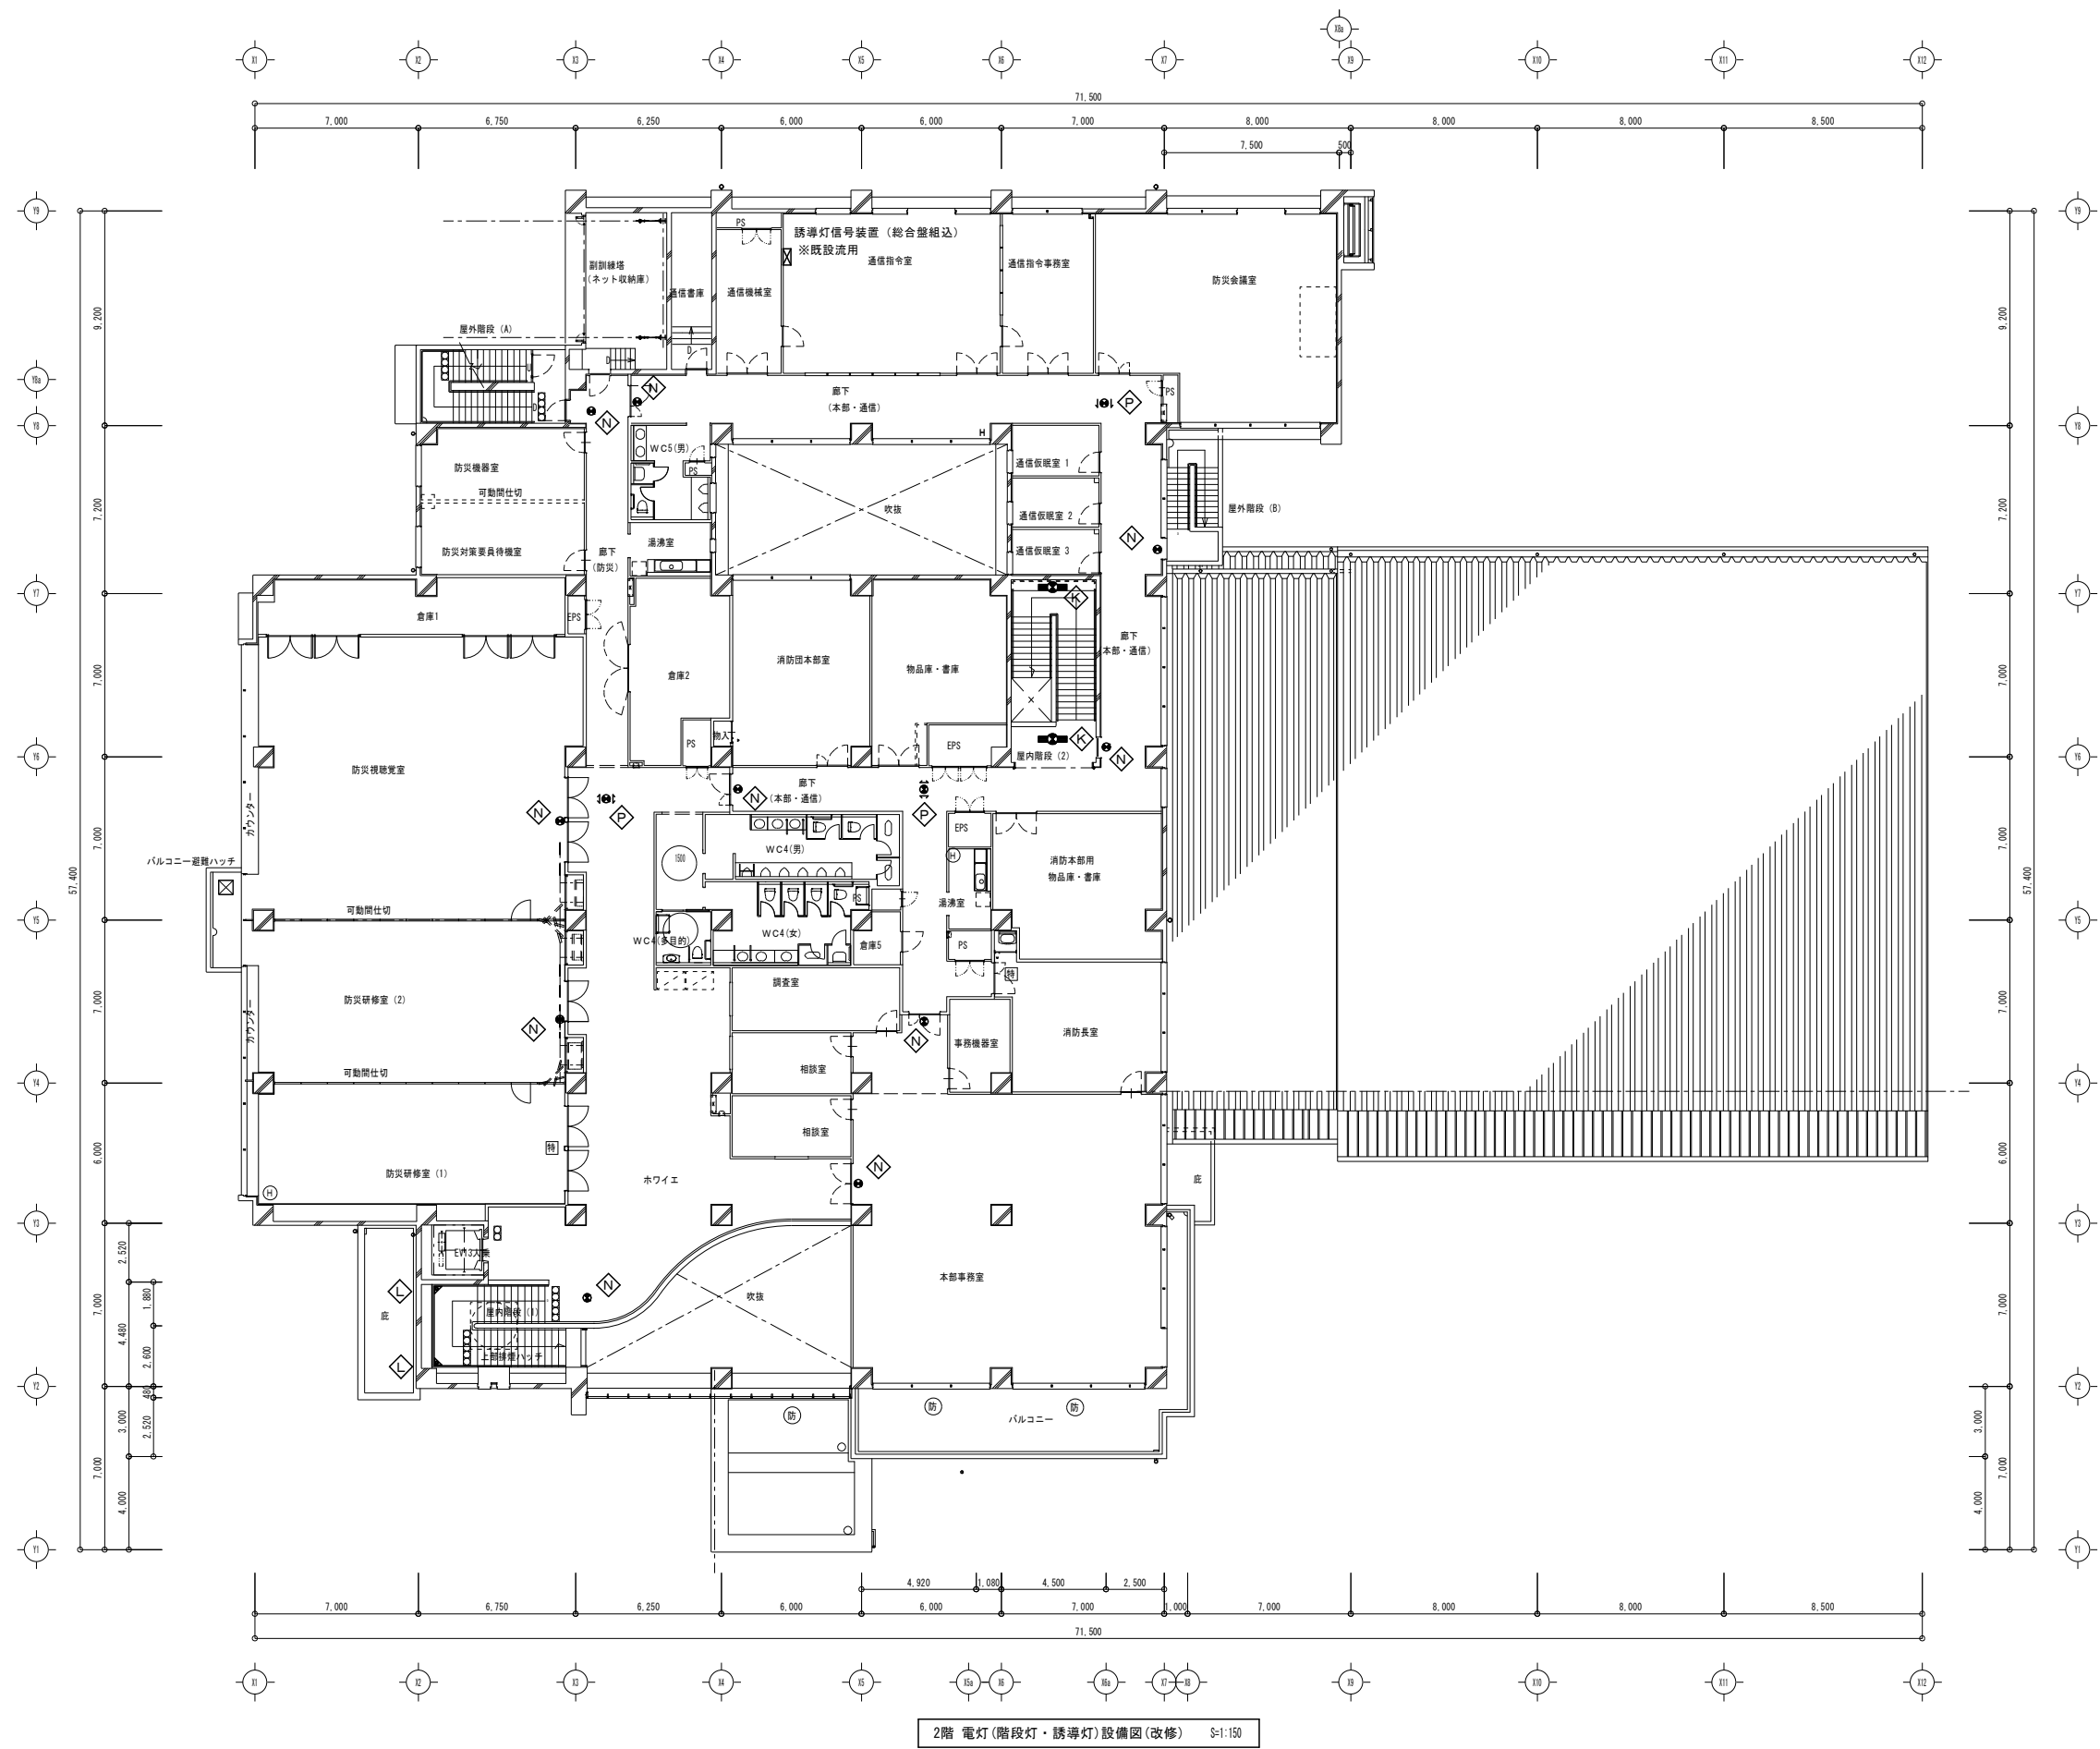

2階 電灯(階段灯・誘導灯)設備図(改修) S=1:100

|  |      |                     |     |                         |                   |    |    |       |       |
|--|------|---------------------|-----|-------------------------|-------------------|----|----|-------|-------|
|  | 工番   | 令和6年度(消防)第28号       | 図名称 | 2階 電灯(階段灯・誘導灯)設備図(改修)   | 名張市総務部公共施設マネジメント室 | 検図 | 設計 | 作成年月日 | 図面No. |
|  | 工事名称 | 名張市消防庁舎非常用照明等設備整備工事 | 縮尺  | A1:S=1/150<br>A3:S=1/75 |                   |    | HR | R6.7  | E-20  |
|  |      |                     |     |                         |                   |    |    |       |       |