


施行対象 地下1階中央監視室
 複合盤
 非常放送設備

市庁舎 地下1階

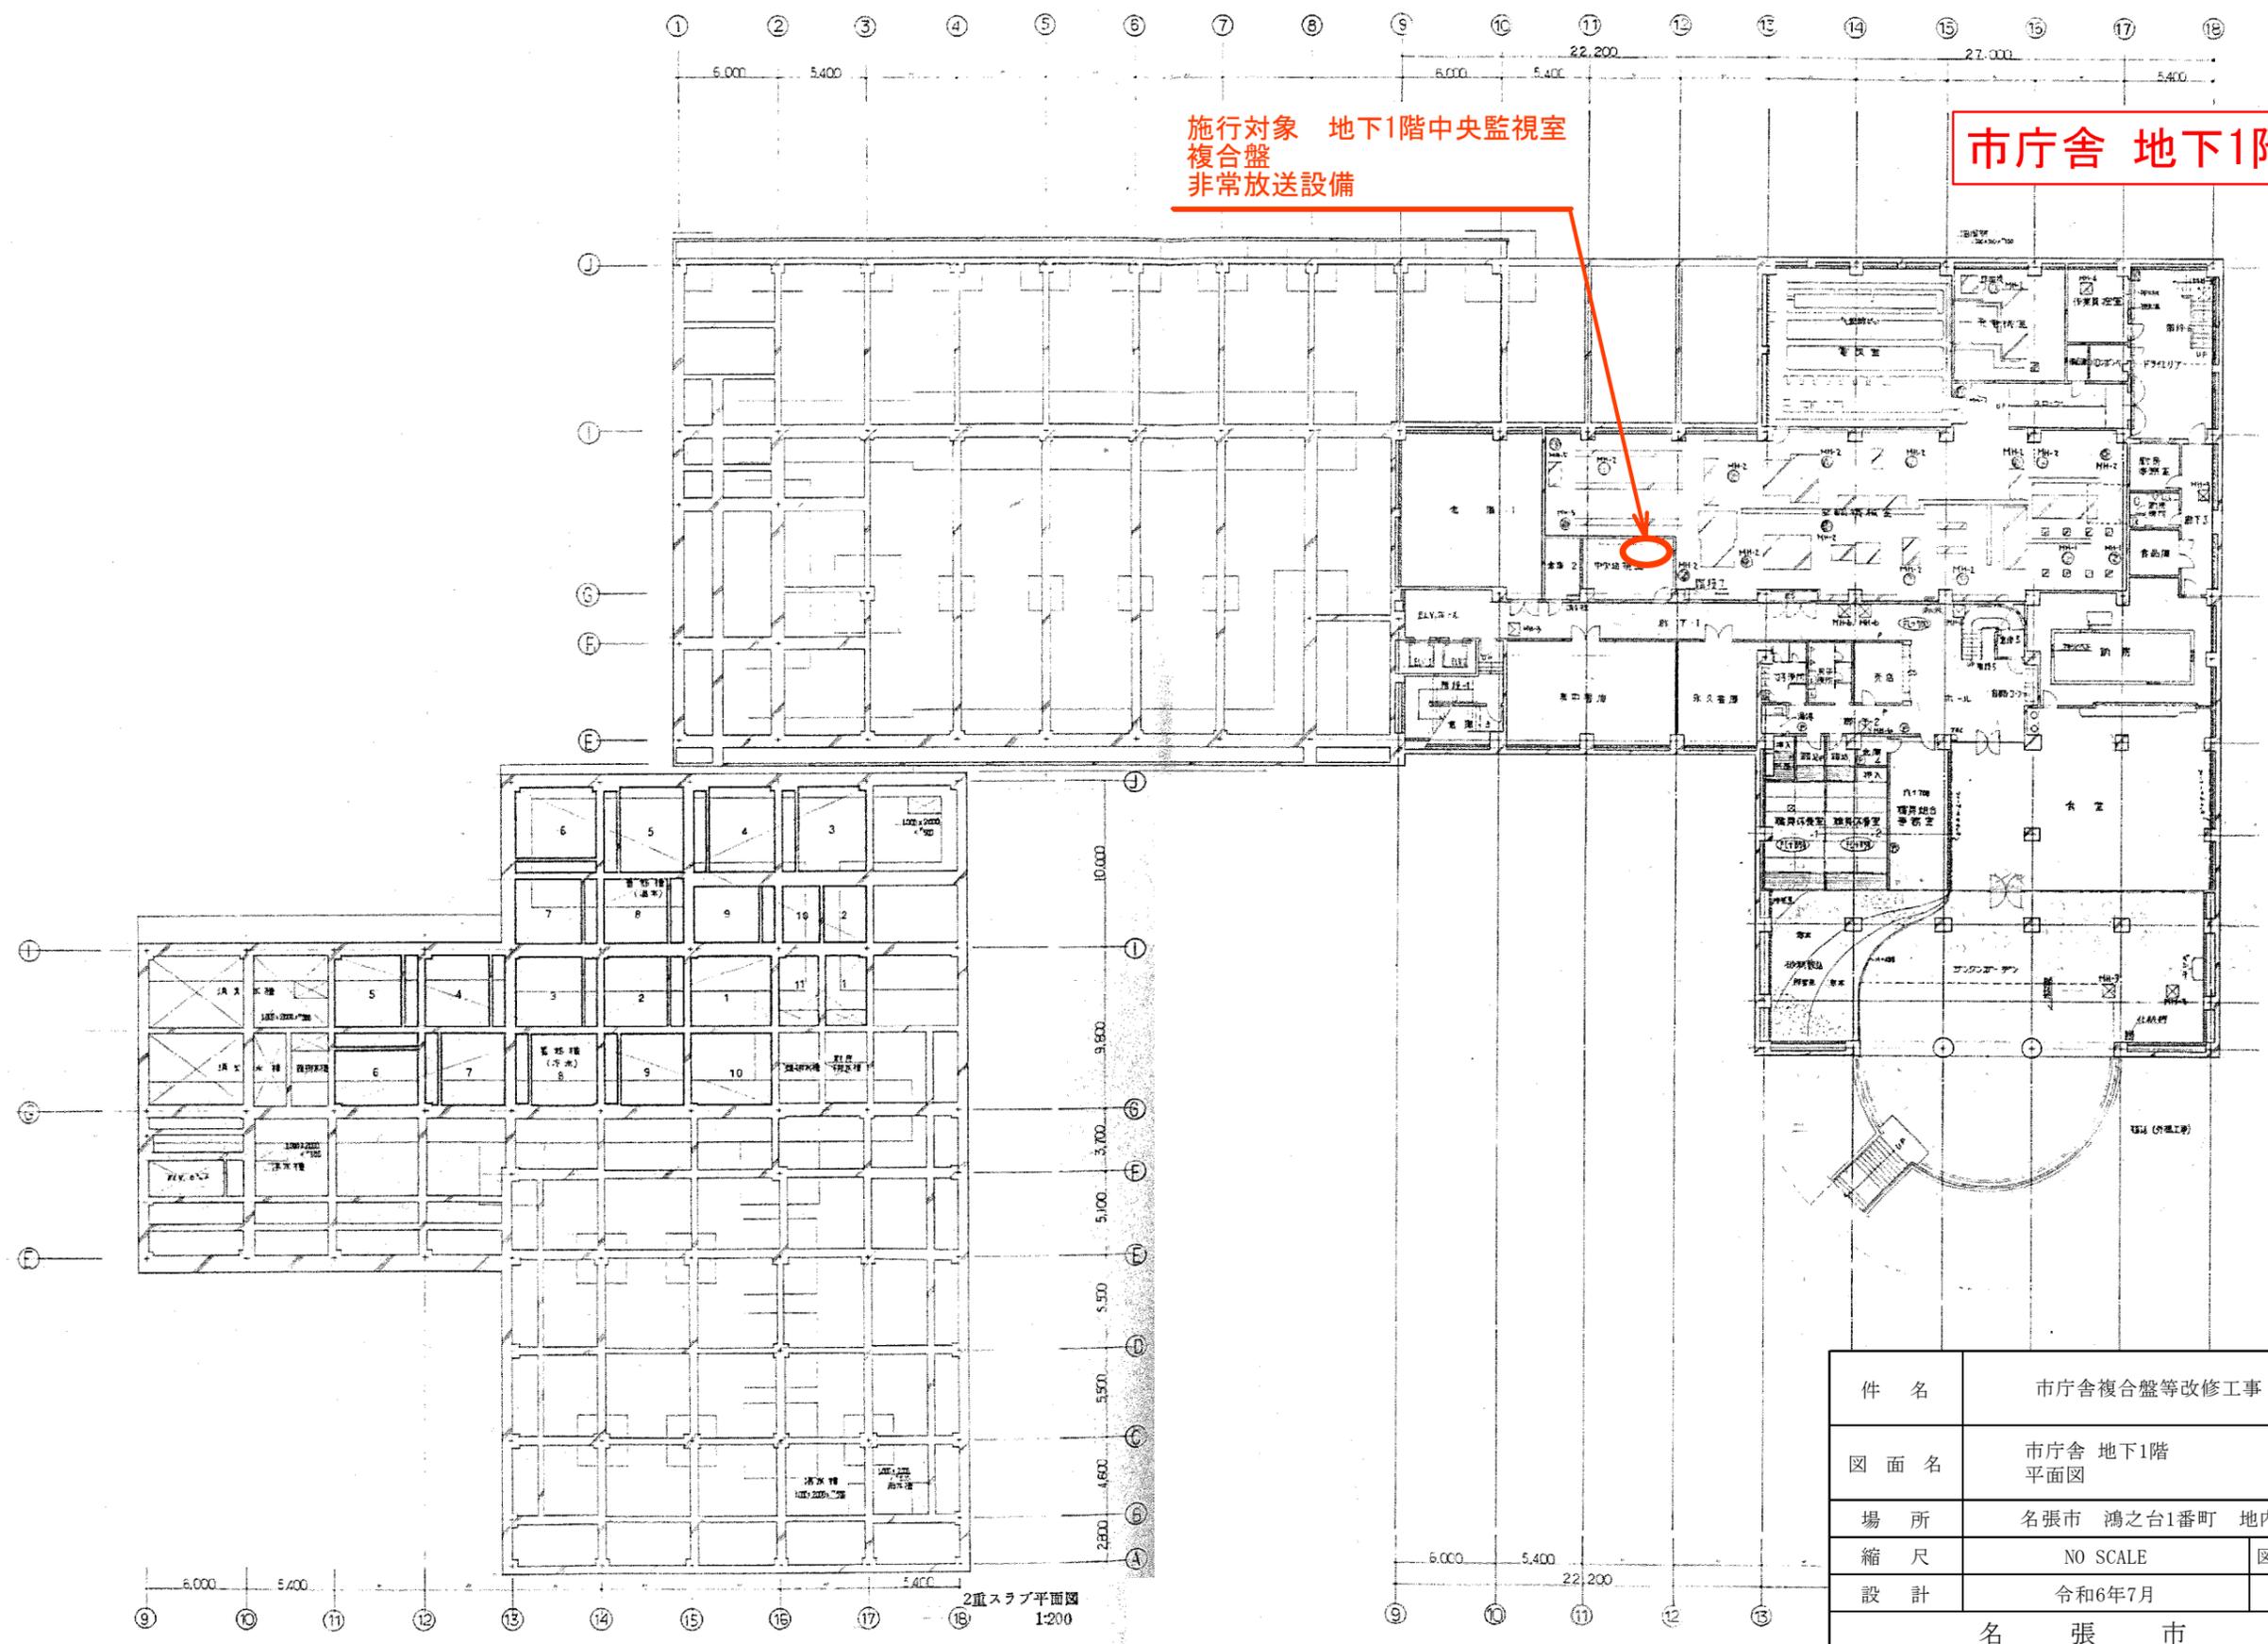


件名	市庁舎複合盤等改修工事	
図面名	市庁舎 地下1階 平面図	
場所	名張市 鴻之台1番町 地内	
縮尺	NO SCALE	図面番号
設計	令和6年7月	1
名張市		

2重スラブ平面図
 1:200


ED 722-101-1 2F

市庁舎1階



施行対象 1階宿直室
 非常放送リモートコントロール(自火報連動)
 火災表示機
 誘導灯用信号装置

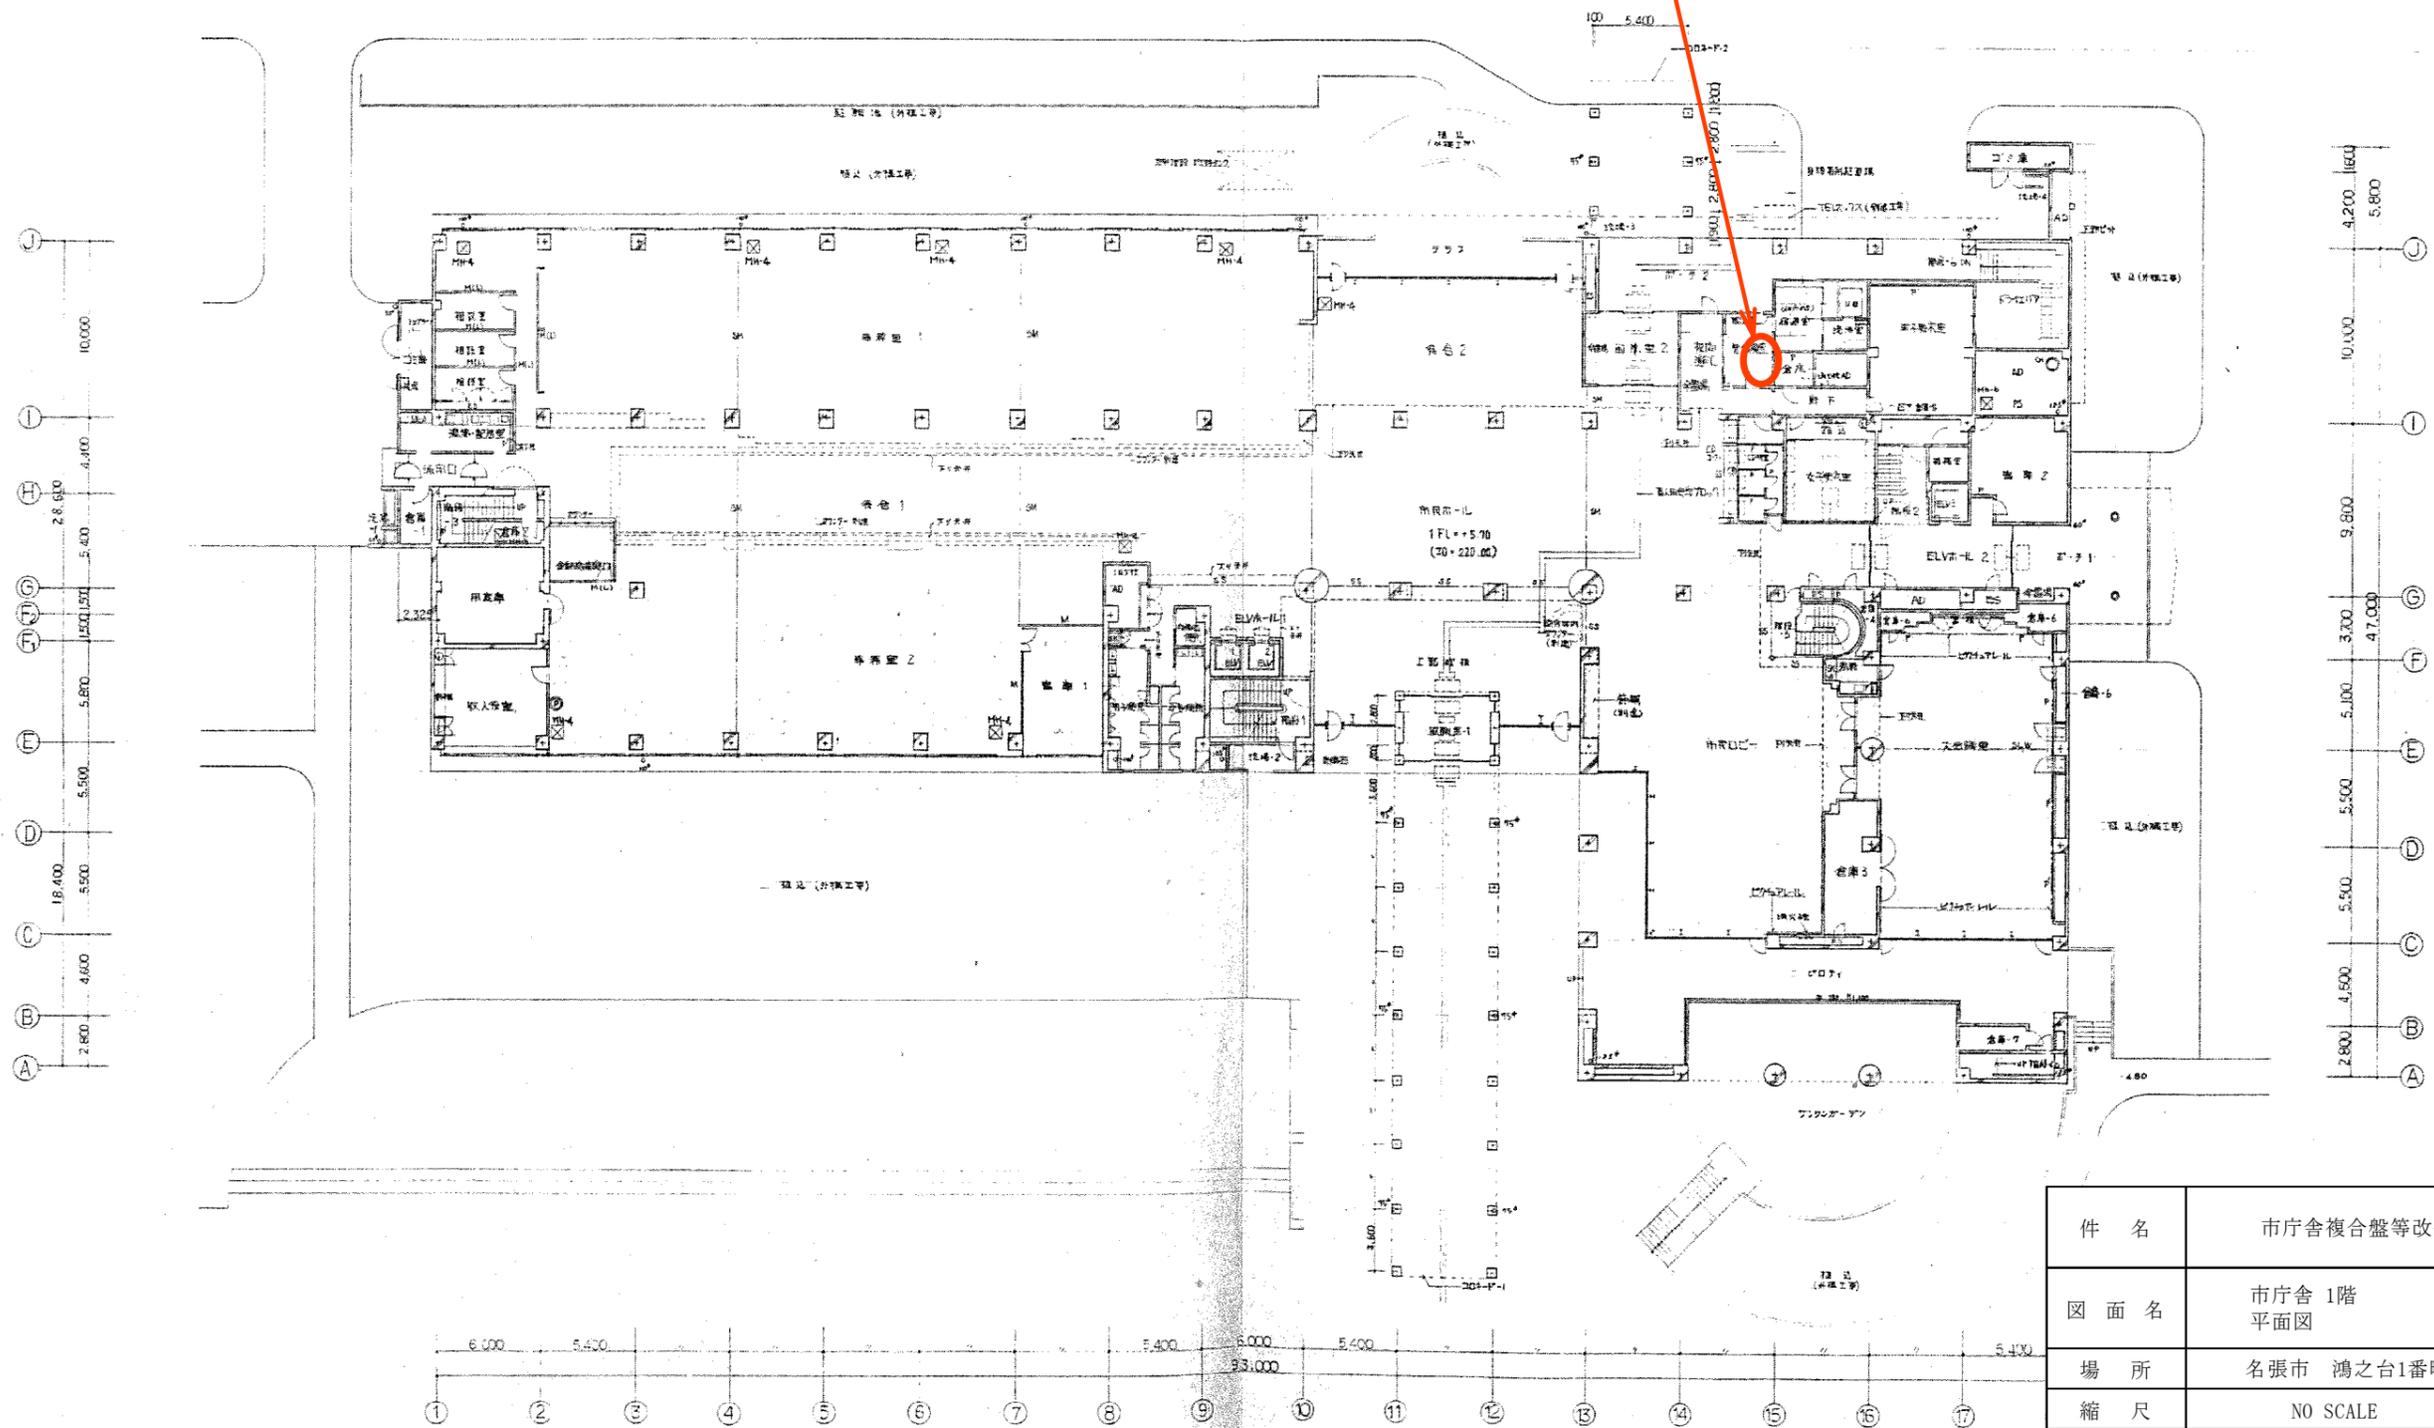

件名	市庁舎複合盤等改修工事	
図面名	市庁舎 1階 平面図	
場所	名張市 鴻之台1番町 地内	
縮尺	NO SCALE	図面番号
設計	令和6年7月	2
名 張 市		

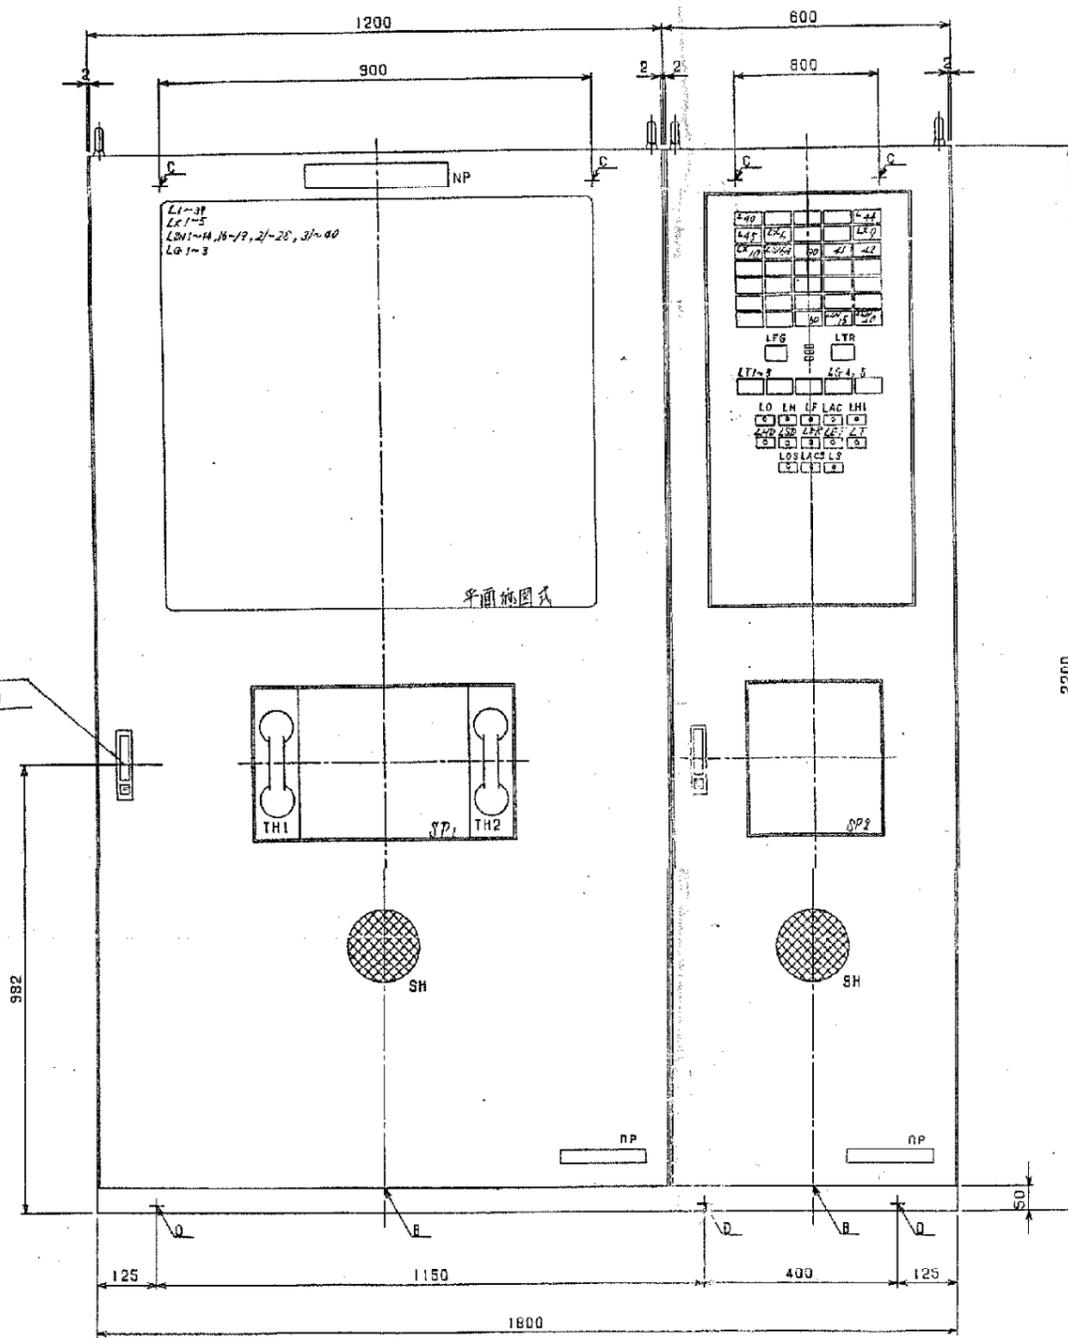

地区名詳細図

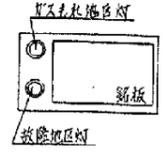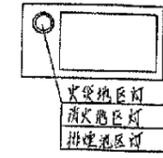

仕様	
図面型式番号	受第60-42-1号
材質	123 鋼板
仕	メラミン焼付塗装
ベース	60×100×7.5
記号	名称
NP	設置銘板
LF	火災灯
LO	スイッチ注意灯
LM	発信機灯
LAC	交流電源灯
LHI	消火栓始動灯
LHD	熱感知器警報時間灯
LSD	煙感知器警報時間灯
LT	電話灯
LT-2	火災地区灯
LX1-1	消火地区灯
LSN-1	排煙地区灯
LOS	排煙スイッチ注意灯
LACS	排煙交流電源灯
LS	基断・試験灯
LG1-1	ガスおれ地区灯
LT1-1	故障地区灯
LFG	ガスおれ灯
LTR	故障灯
SP1,2	スイッチプレート PY-711287-01a,02a
TH1	自火検出装置
TH2	保護用電磁装置
LER	非常放電灯
LET	故障灯


回路: No-17 LLFAGAT-AE-A-BettixFx[Ⓞ]
 C-47135-2
 特) Pr-180 V Amb Ferro Ferro Mio[Ⓞ]
 C-317046a
 G-7ffr C-32941

B: 電線引込孔 100×320 両孔
 C: 本体取付孔 4-15 両孔
 D: 8-15
 銘板: 7744 平野電機工業 LED表示
 寸法: 700×800×120 鋼板 1/20

名張市庁舎
 特) FOP177A-Ya-120^(F.450:60)
^(x.100:5)

件名	市庁舎複合盤等改修工事	
図面名	市庁舎 既設 複合盤 外観図	
場所	名張市 鴻之台1番町 地内	
縮尺	NO SCALE	図面番号
設計	令和6年7月	4
名張市		

() 寸法はスイッチプレートの寸法を示す

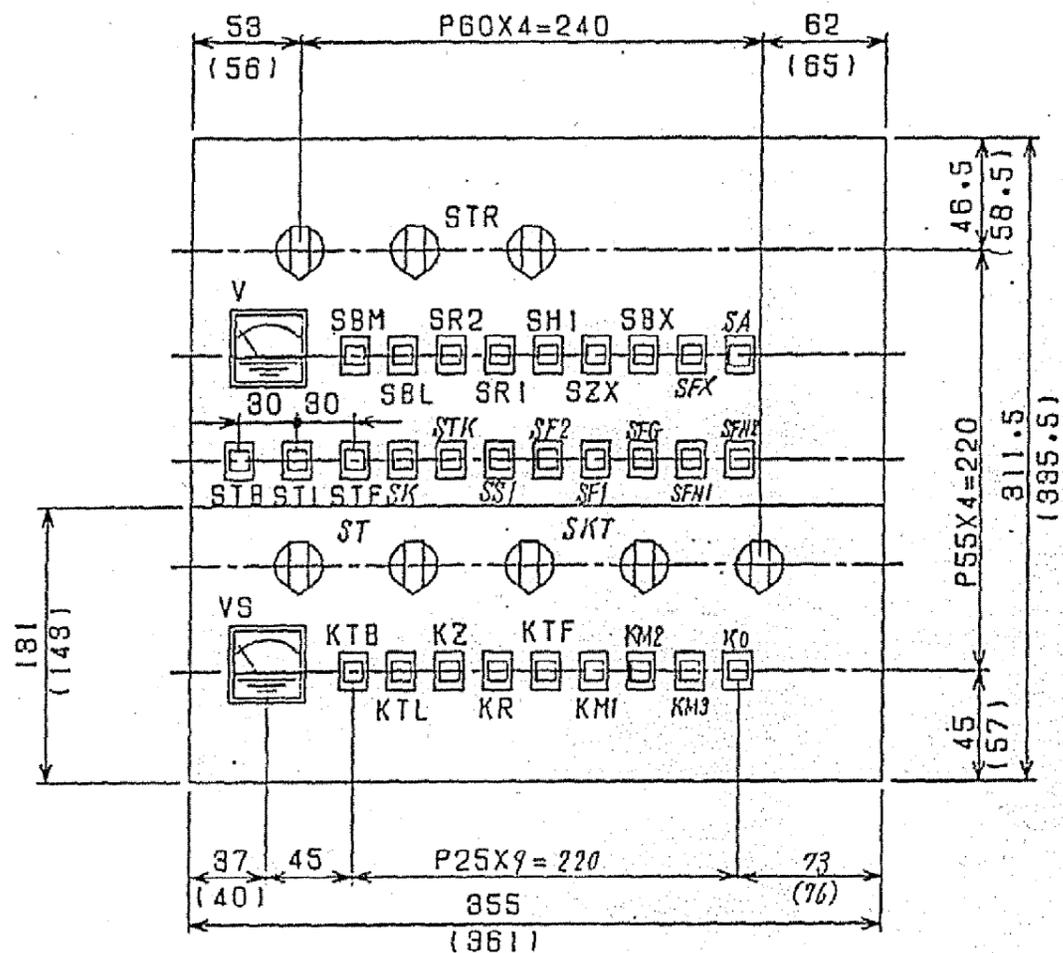

記号	名称
V	電圧計
STB	予備電源試験スイッチ
STR	回線選択
STF	火災試験
STL	導通試験
SRI	試験復旧
SBM	主音響停止
SBL	地区音響停止
SR2	火災復旧
SH1	消火栓遮断
SSI	表示機呼出
SZX	ブザー停止
SBX	消火音響停止
SA	音響一斉移報
SFX	消火警報信号遮断スイッチ
SF2	火災信号遮断スイッチ
SFI	誘導灯強制遮断スイッチ
SFG	警備会社連動遮断スイッチ
SFN1	排煙機連動遮断スイッチ
SFN2	空調機連動遮断スイッチ
SK	蓄積解除スイッチ
STK	蓄積時間試験スイッチ

VS	電圧計	KMI	排煙機連動遮断スイッチ
KTB	予備電源試験スイッチ	" 2	空調機連動遮断スイッチ
KTF	遮断・試験	" 3	" "
KZ	排煙音響停止		
KTL	導通試験		
KR	排煙復旧		
KO	手動起動		
ST	回線選択		
SKT	電気錠回線選択		

名張市庁舎
特) FOP177A-Ya-120^L

件名	市庁舎複合盤等改修工事	
図面名	市庁舎 既設 複合盤 スイッチ操作部 詳細図	
場所	名張市 鴻之台1番町 地内	
縮尺	NO SCALE	図面番号
設計	令和6年7月	5
名 張 市		

NS416-
DL端子

NS416-
DL端子

連
動
組
合
せ
表

入力 No.	防火戸・シャッター	垂水壁	排煙口	入力 No.	防火戸・シャッター	垂水壁	排煙口
1			21	30			29
2	1			31			30
3	2			32			
4		16		33			
5		17		34			
6	3			35			
7	4, 5			36			
8	4			37			
9		18		38			
10	6			39			
11	7			40			
12			22	41			
13			23	42			
14	8			43			
15	8, 9			44			
16			24	45			
17			25	46			
18			26	47			
19			27	48			
20	10			49			
21	10, 11			50			
22	12						
23			28				
24	13						
25	13						
26	13, 14						
27		19					
28							
29							

⑤自火報連動の場合には入力No.を○で囲む。
なお自火報も当社で製作の場合には入力No.
と自火報No.の組合せも明記する。

自動開閉装置種別表

種 別	No.	回 線 数
防 火 戸	1 - 15	15
シャッター		
排 煙 口	21 - 30	10
防火ダンパ	31 - 50	20
た れ 壁	16 - 20	5
非 常 口		
排煙機起動表示	51 - 53	3
空調機停止表示	54 - 60	7

件 名	市庁舎複合盤等改修工事	
図 面 名	市庁舎 既設 複合盤 連動組み合わせ表	
場 所	名張市 鴻之台1番町 地内	
縮 尺	NO SCALE	図面番号
設 計	令和6年7月	7
名 張 市		



入力 No	自火報 No.	フニパ	MAIL-NO.	入力 No
①	1, 2, 4-6, 14-17 22-24, 29, 42-45		3	
2	3	31, 32, 33	3	
3	7, 8	31	3	
4	9	31, 34	3	
5	10, 11, 12	33	3	
6	13	32	3	
7	18	34, 35	3	
8	19	38, 40	3	
9	20	36	2, 3	
10	21	37	3	
11	25	35, 39	3	
12	26		1, 3	
13	27	38, 40	3	
14	28	36, 37	2, 3	
15	30	38, 39, 40	3	
16	31	38, 40	3	
17	32	41	3	
18	33	42	3	
19	34	43	3	
20	35	44	3	
21	36	45	3	
22	37	46	3	
23	38	47	3	
24	39	48	3	
25	40	49	3	
②6	41	50	3	

連動組合せ表

DPX 縮子	消火 No.	MAIL-NO.
1	1	5, 8
2	2	4, 8
3	3	6, 8
4	4	7, 8
5	5	1

④自火報連動の場合には入力Noを○で囲む。
 なお自火報も当社で製作の場合には入力No
 と自火報Noの組合せも明記する。


件名	市庁舎複合盤等改修工事	
図面名	市庁舎 既設 複合盤 連動組み合わせ表(2)	
場所	名張市 鴻之台1番町 地内	
縮尺	NO SCALE	図面番号
設計	令和6年7月	8
名 張 市		

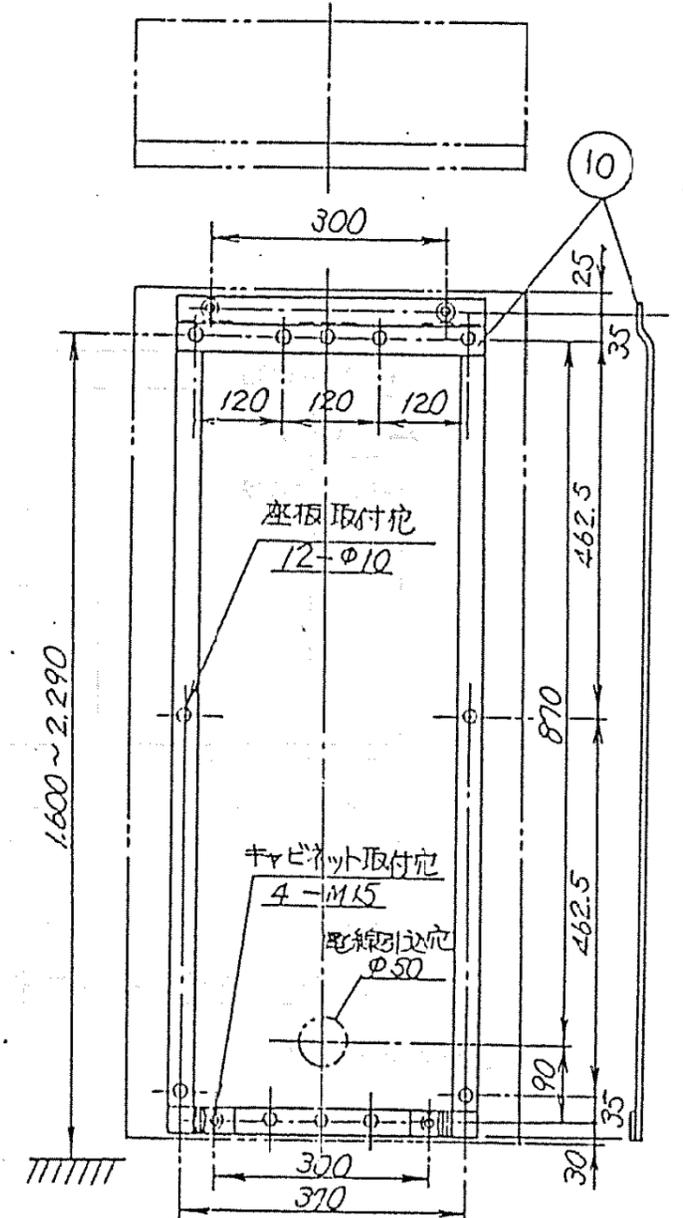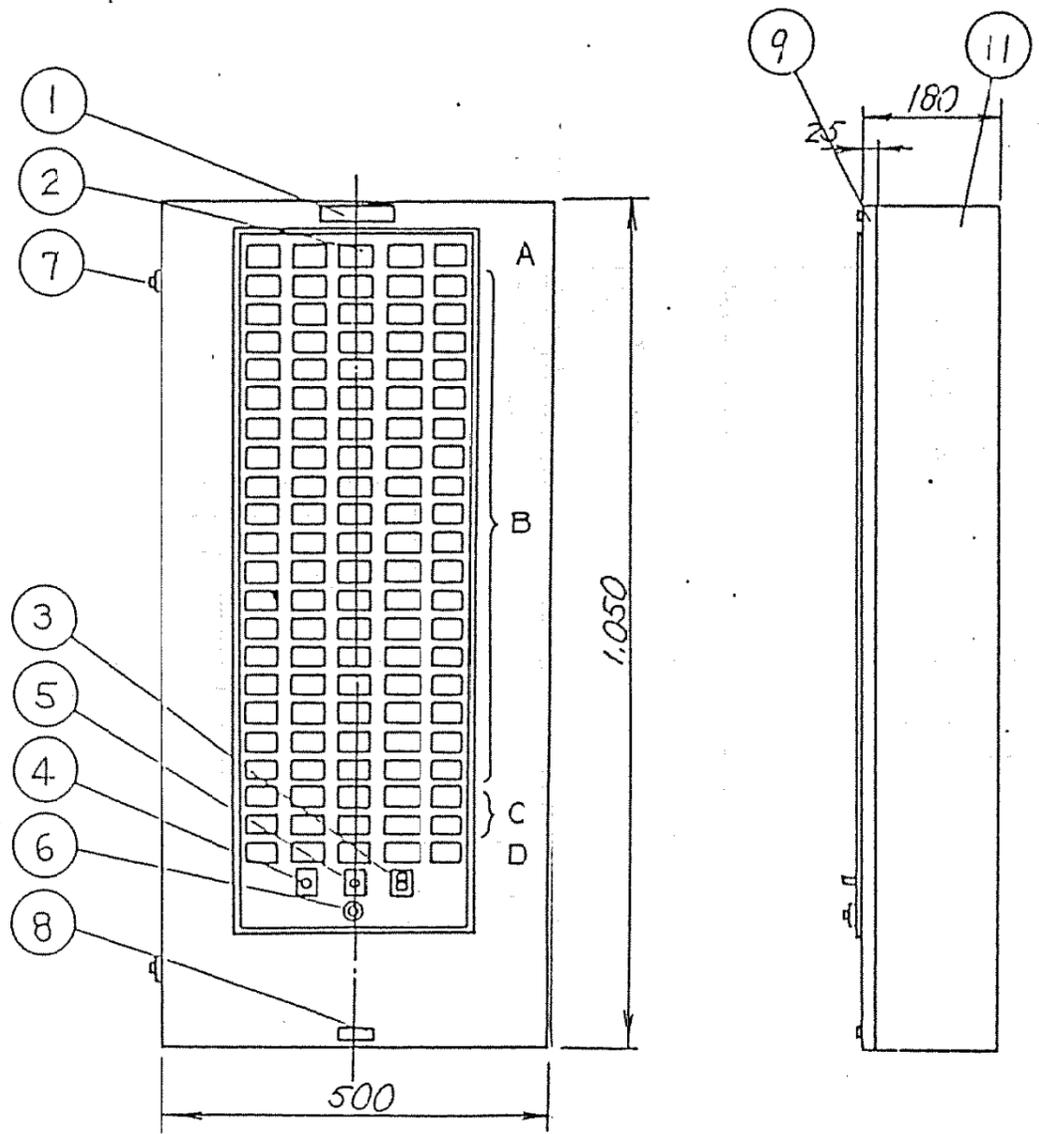

仕様 縮尺

火災報知機

- (1)種別: FCS複合盤用表示機, 露出・壁掛型
- (2)主材: t1.6 鋼板
- (3)仕上: メラミン焼付塗板
マシセル記号 5.Y P.8/1.0 38
- (4)地区灯: (火報) 赤色発光ダイオード DC24V, 10mA
(排煙) 緑色発光ダイオード DC24V, 10mA
- (5)表示機音響装置: DC24V, 30mA
(電子ブザー - FBZ014型)
- (6)接続機器: FCS 113型 複合盤
- (7)重量: 約 22.0 kg

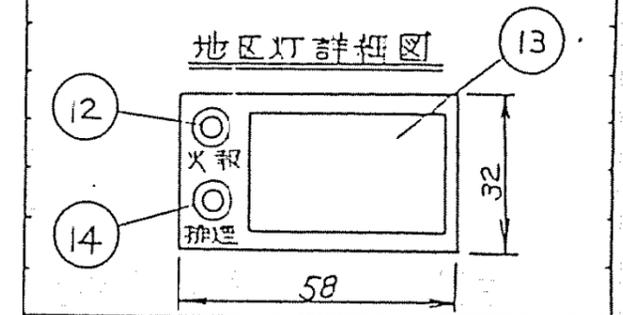

1階宿直室

FIS 113-C-110L 型

図号	名称	番号	名称	番号	名称	番号	名称
1	装置銘板	5	電話ジャック	9	キャビネットパネル	13	地区銘板
2	地区灯	6	音響装置	10	座板	14	排煙地区灯
3	音響停止スイッチ	7	パッチソケット	11	キャビネット本体		
4	音響停止灯(赤色)	8	社銘板	12	火報地区灯		

件名	市庁舎複合盤等改修工事	
図面名	市庁舎 既設 火災表示機 外観図	
場所	名張市 鴻之台1番町 地内	
縮尺	NO SCALE	図面番号
設計	令和6年7月	9
名張市		