

(令和5年度)

施設の配置図

縮尺

1200
10 20 30 m

学校名

藤原 小学校

国番号

24

市町村

208

学校

0704

施設番号

3-1

凡 例

建 物

● 本館にあり建物

● 危険建物

● 借用建物

○ 一時使用建物

● 屋外教育環境
整備事業によるもの

● 他施設

● 簡易建物

建物以外の
工作物

● 受水槽

● 門

● 自転車置場

● 吹抜け/廊下

※共通

- ・職員トイレ：温水洗浄便座
- ・給食室トイレ：温水洗浄便座
- ・屋外トイレ、プールトイレ：普通便座

職員トイレ改修


- ・和式便器⇒洋式便器 ×2か所

給食室トイレ改修

- ・和式便器⇒洋式便器 ×1か所
(湿式トイレ⇒乾式トイレ)

※

便器改修に伴い、便座交換、紙巻き器交換他、
必要に応じて、電気工事、トイレブース改修工事、
床ハツリ/補修工事、その他必要な工事を見込むこと

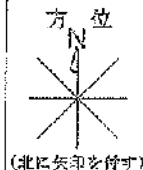


(北に矢印を付す)

施設の配置図	縮尺		学校名	真曲 小学校	設置年度	24	設置年度(西暦)	2008	(学校)	0709	路線番号	8-1
--------	----	--	-----	--------	------	----	----------	------	------	------	------	-----

建物

- (未) 未よりこゝ建造物
 (危) 危険建築物
 (借) 借用建築物
 (一時) 一時使用建築物
 (国外) 国外教育環境
 整備事業によ
 るもの
 (簡) 簡易建築物
 (門) 門
 (吹抜) 吹抜
 廊下

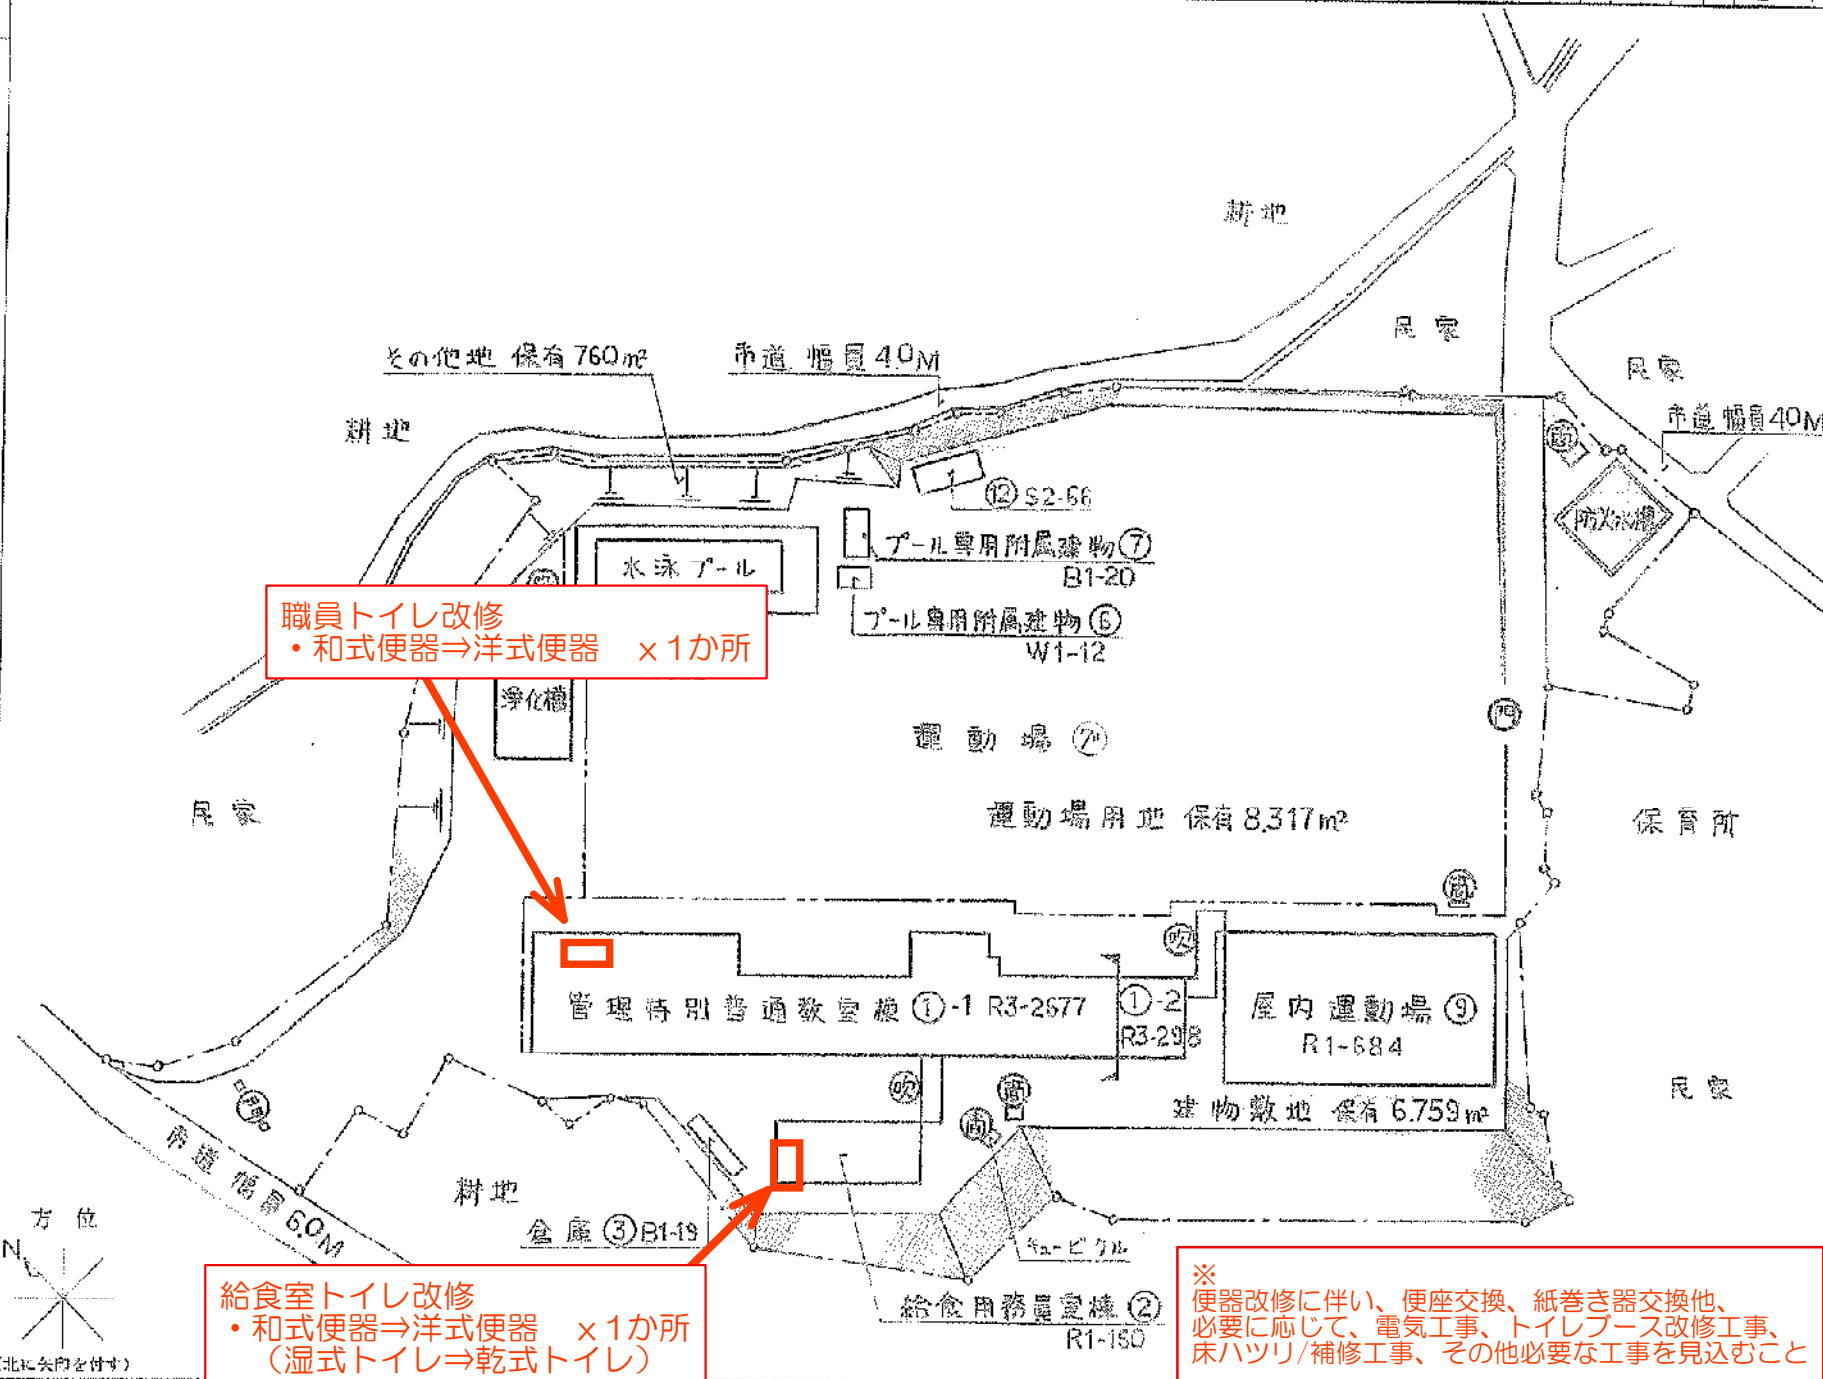

文 部 省

5man方根

(令和5年度)

平面図

縮尺

1/500

0 5 10 15

学校名

質曲小学校

図面番号

24

(備忘用)

(用可材)


(学校)

0709



管理番号

8-2

職員トイレ改修
・和式便器⇒洋式便器 ×1か所

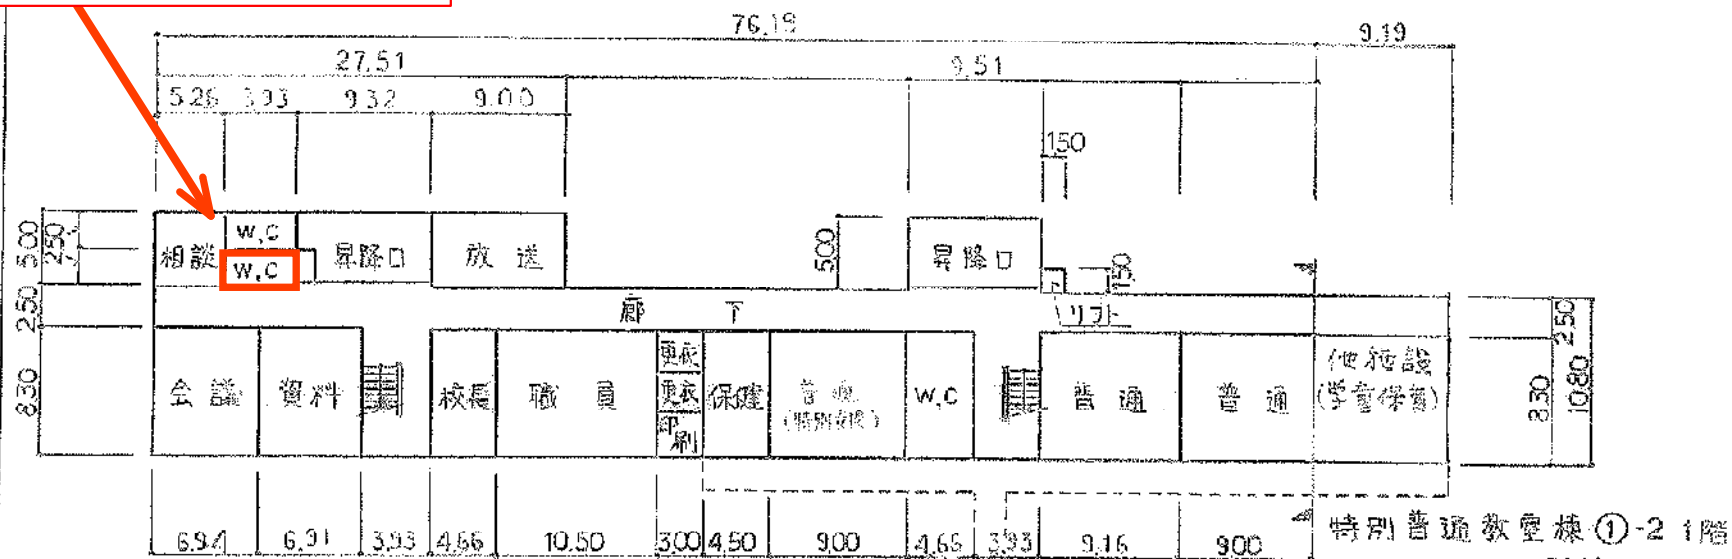


給食室トイレ改修
・和式便器⇒洋式便器 ×1か所
(湿式トイレ⇒乾式トイレ)

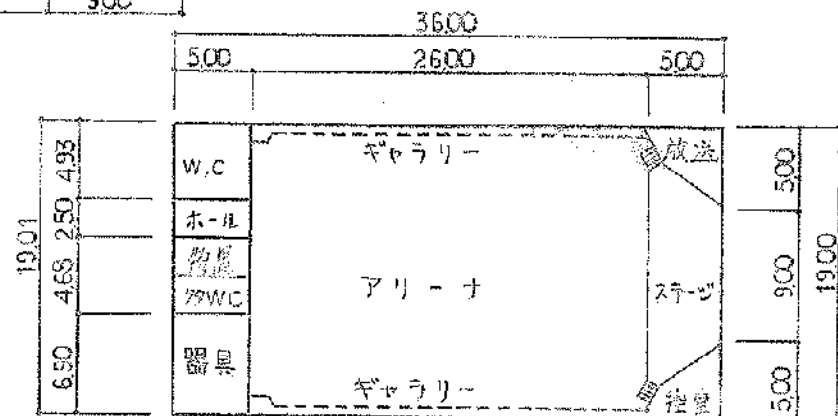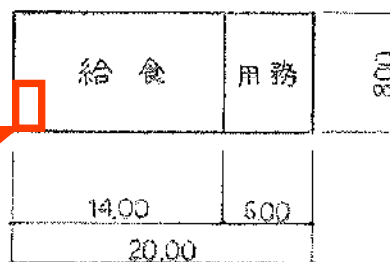


給食室 112 m²

(令和5年度)

施設の配置図	縮尺	1/800	10	20	m	学校名	新井小中学校	調査年度	24	調査月	208	調査日	0710	調査者	9-1
--------	----	-------	----	----	---	-----	--------	------	----	-----	-----	-----	------	-----	-----

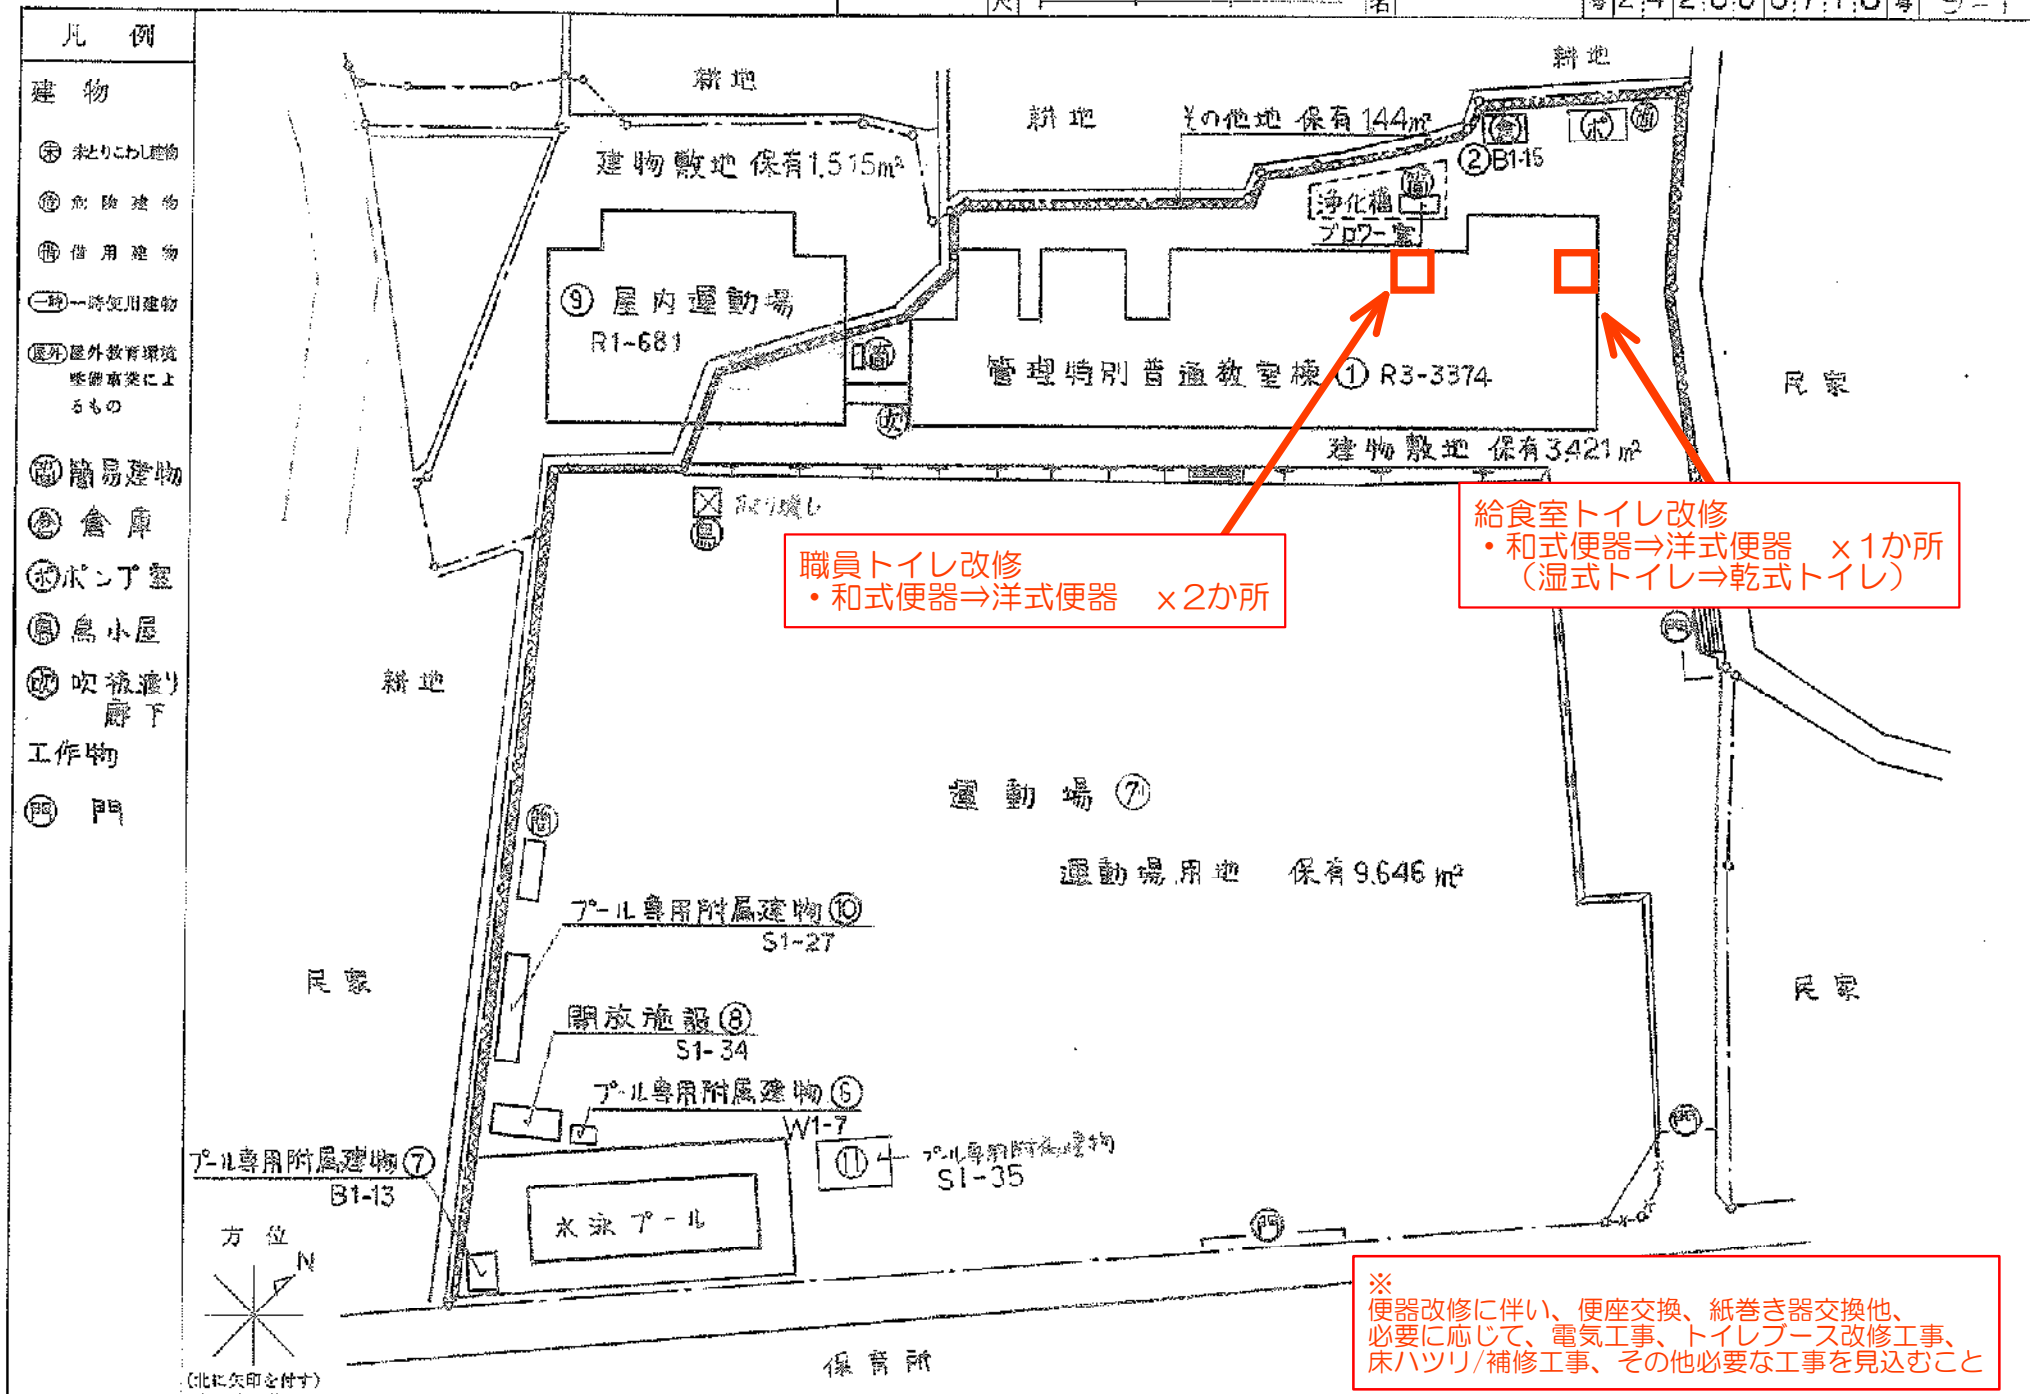

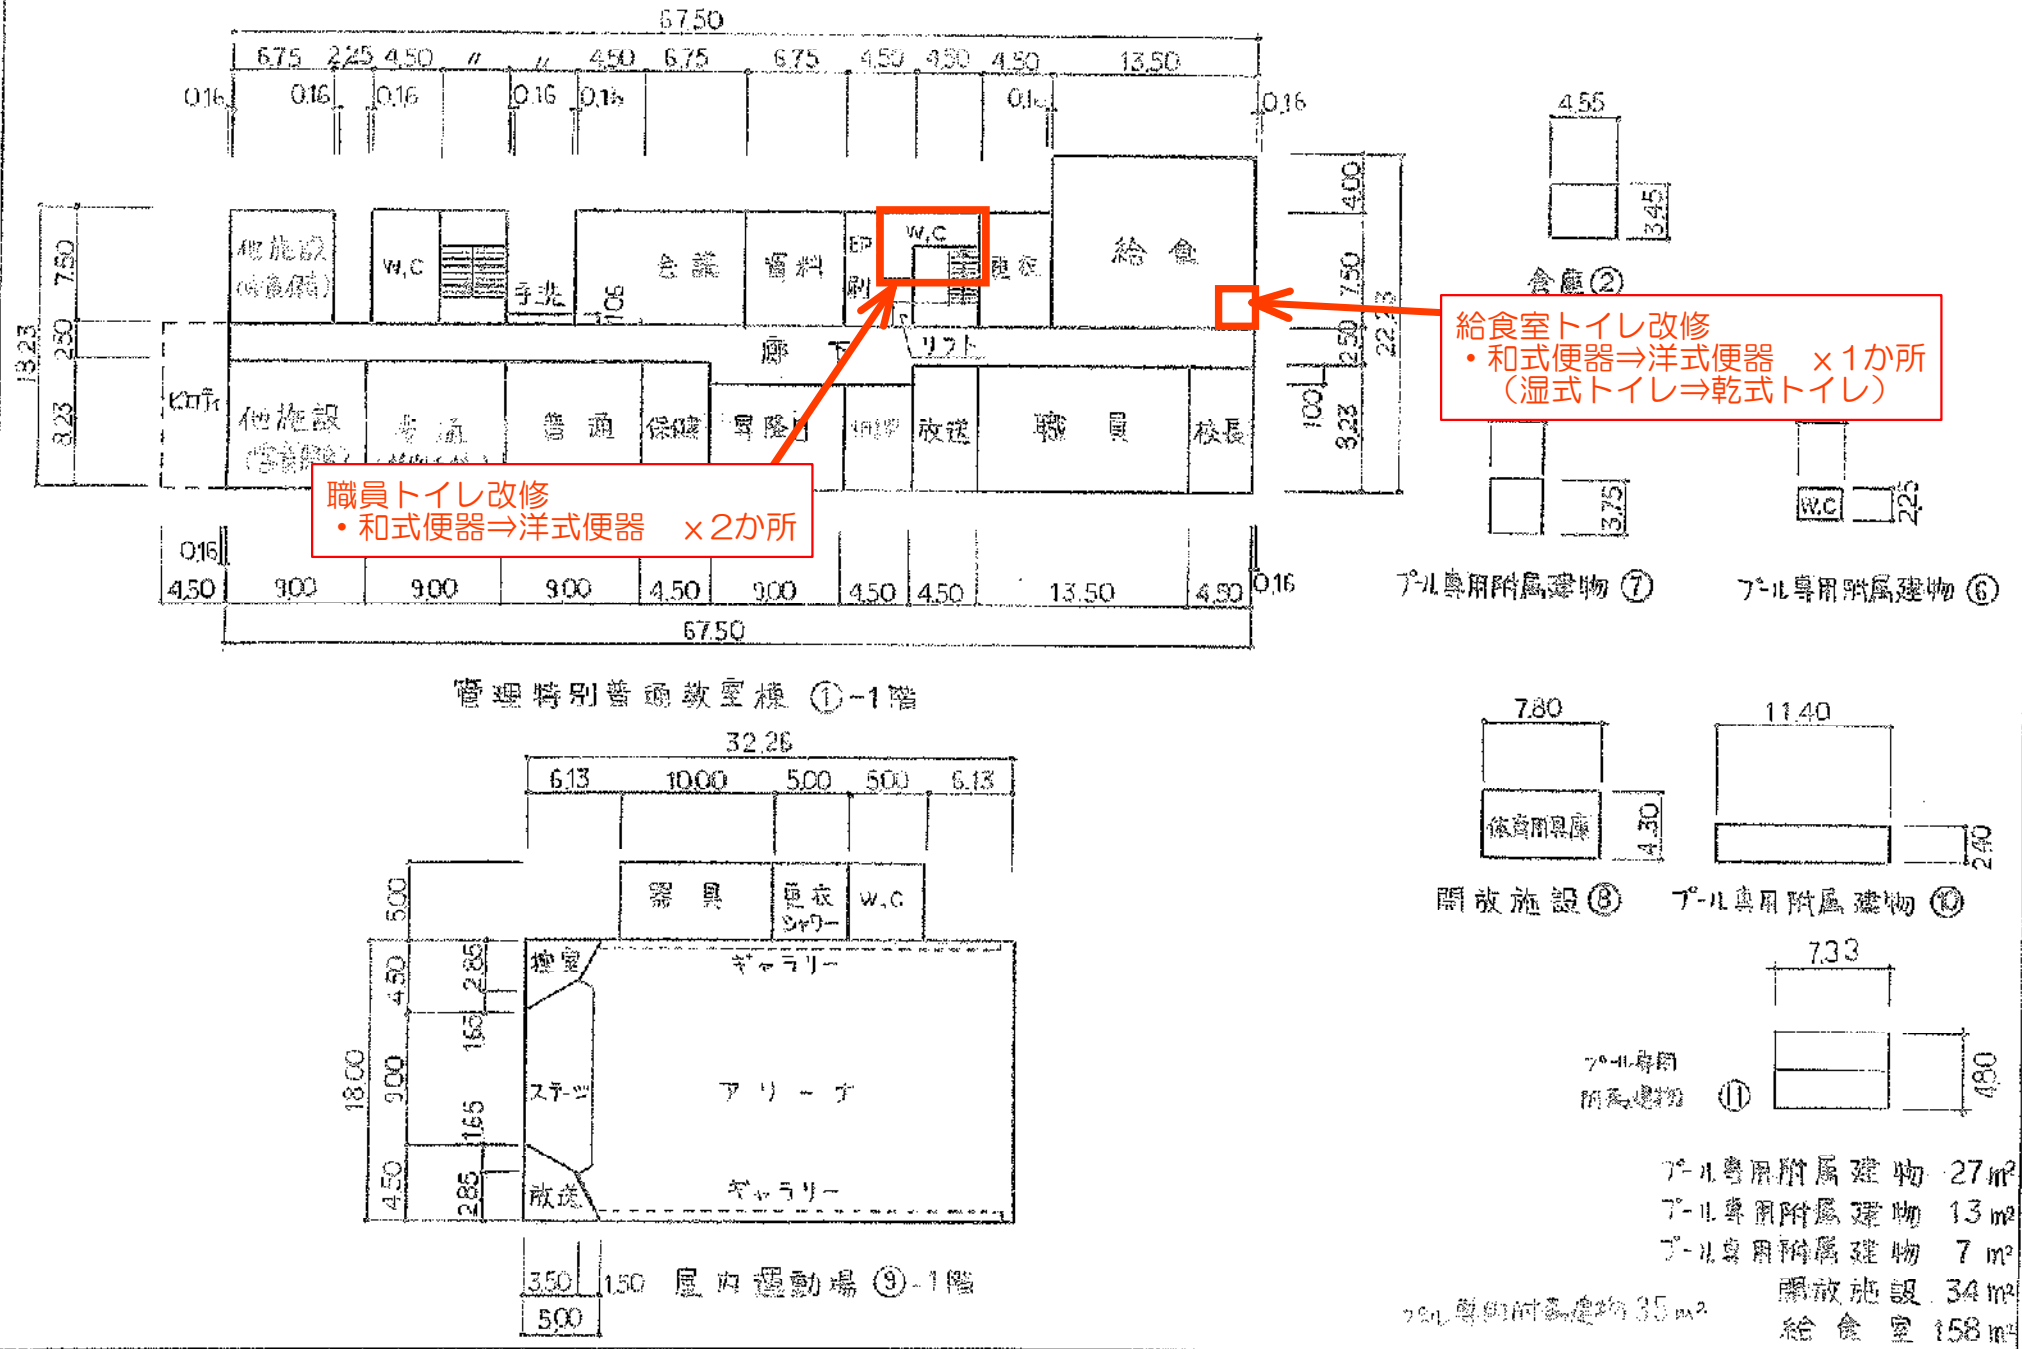



(令和 5年度)

施設の配置図	縮尺	1/1200	10	20	30	メートル	学校名	すず51台小学校	調査番号	24	調査期	2080718	(市町村)	(学校)	設置番号	16-1
--------	----	--------	----	----	----	------	-----	----------	------	----	-----	---------	-------	------	------	------


凡 例

建 物

- ① 未とりこわし建物
- ② 危険建物
- ③ 借 用 建 物
- ④ 一時使用建物
- ⑤ 屋外教育環境整備事業によるもの
- ⑥ 簡易建物
- ⑦ 吹抜・張り下
- ⑧ 門
- ⑨ 飼育小屋

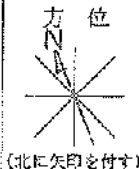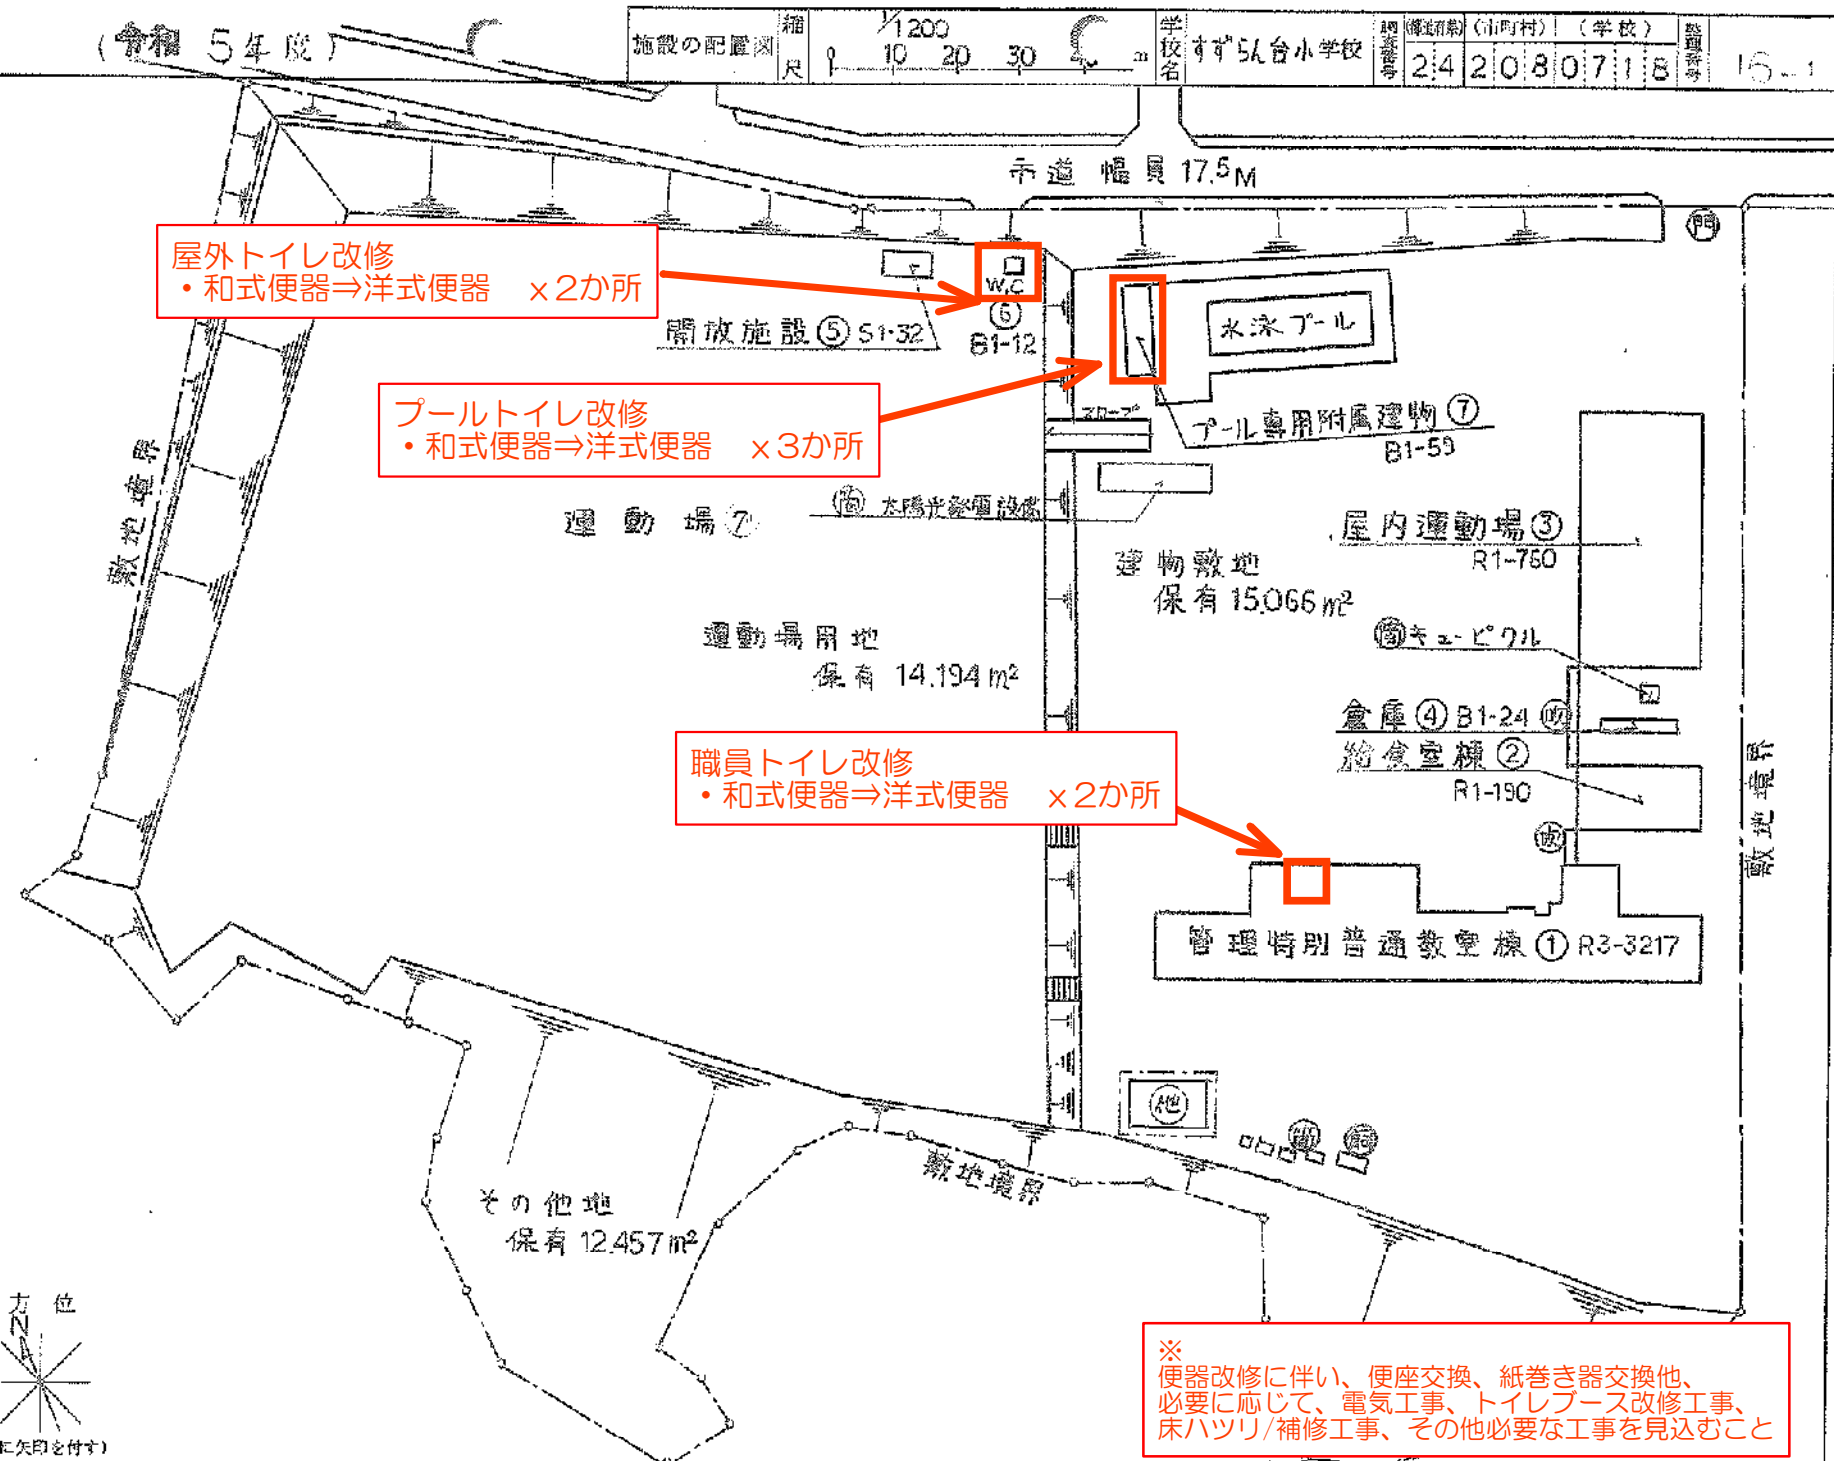

※
便器改修に伴い、便座交換、紙巻き器交換他、
必要に応じて、電気工事、トイレブース改修工事、
床ハツリ/補修工事、その他必要な工事を見込むこと

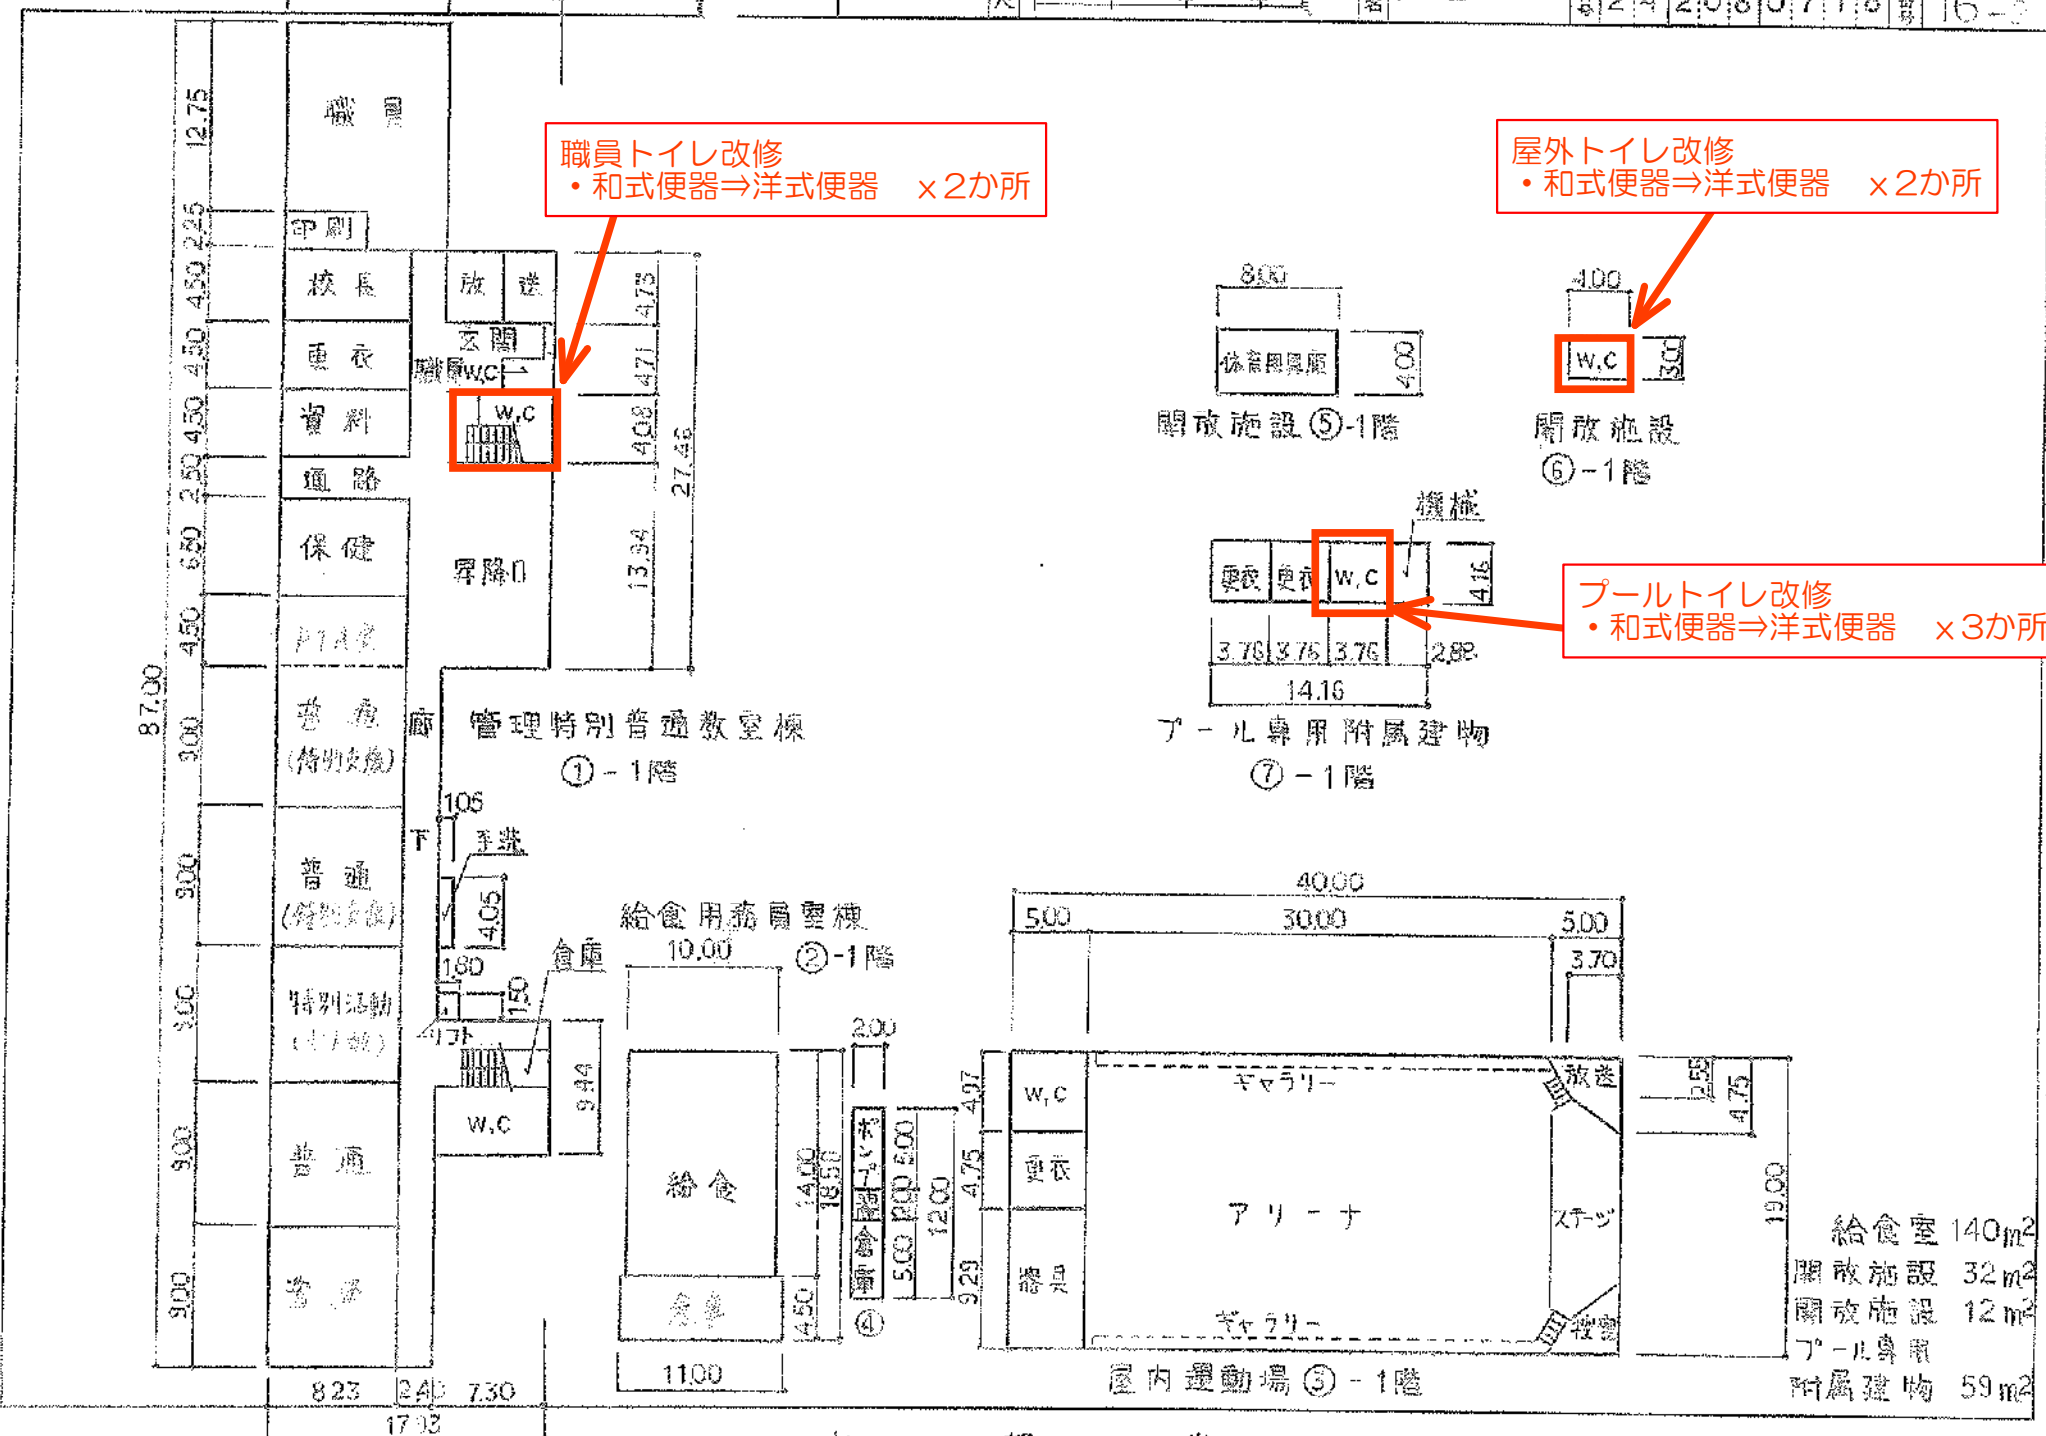

(令和5年度)

施設の配置図

縮尺

1/200

10 20 30 40 m

学校名 つつじが丘小学校

児童数

242080717

市町村

(学校)

管理番号

15

凡例

建物

① 未利用地

② 危険建物

③ 借用建物

④ 一時使用建物

⑤ 屋外教育環境

整備事業によるもの

⑥ 簡易建物

⑦ 吹抜建屋

廊下

工作物

⑧ 門

⑨ 他施設

住宅

住宅 13.5M

方位



(北に矢印を付す)

シャワーセンター用地

前面道路 幅員60M

その他地
保有4,416㎡

運動場

運動場用地
保有14,076㎡

屋外トイレ改修
・和式便器⇒洋式便器 ×3か所

プール専用附属建物
⑩ B1-62

開放施設⑧ S1-37

開放施設⑪ B1-9

建物敷地
保有11,324㎡

水泳プール

前面道路 幅員60M

住宅

給食用務員室棟

管理特別
普通教室棟
① R3-3668

渡り廊下
③ R2-123

普通教室棟
② 1 R2-752

特別普通
教室棟②-2
⑨ R3-999

屋内運動場
⑤ R1-765

ゴミ置場

ボンド屋
B1-12

自転車庫

物置

公民館用地


幼稚園

倉庫⑦ B1-14

公園

プールトイレ改修
・和式便器⇒洋式便器 ×3か所



※
便器改修に伴い、便座交換、紙巻き器交換他、
必要に応じて、電気工事、トイレブース改修工事、
床ハツリ/補修工事、その他必要な工事を見込むこと

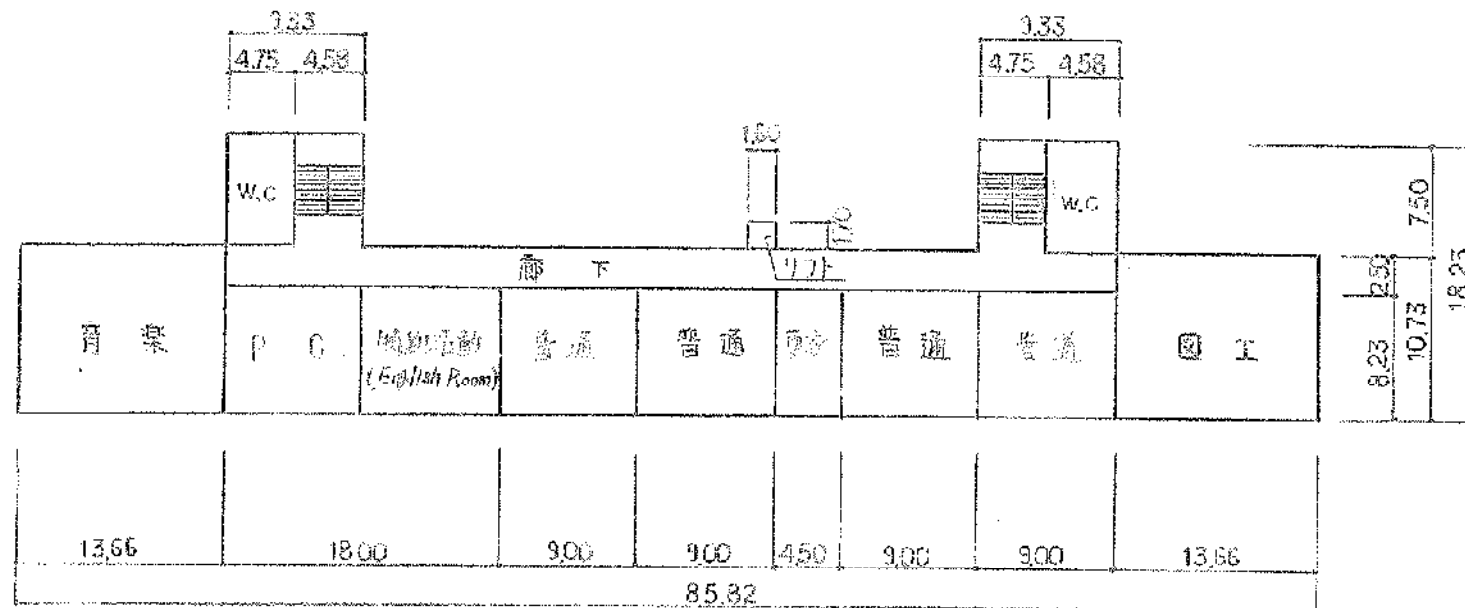


管理特別普通教室棟①-3階

プールのトイレ改修
・和式便器⇒洋式便器 ×3か所

屋外トイレ改修
・和式便器⇒洋式便器 ×3か所

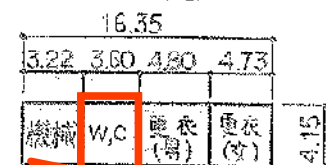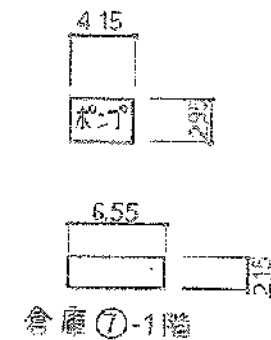


プール専用附属建物⑩-1階

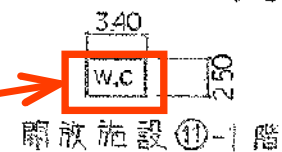

開放施設 37 m²
開放施設 9 m²
プール専用
附属建物 68 m²


(令和 5 年度)

施設の配置図	縮尺	1/200	0	10	20	30	40	m	学校名	梅ヶ丘小学校	区画番号	24	市町村	2080	学校	719	設置番号	
--------	----	-------	---	----	----	----	----	---	-----	--------	------	----	-----	------	----	-----	------	--

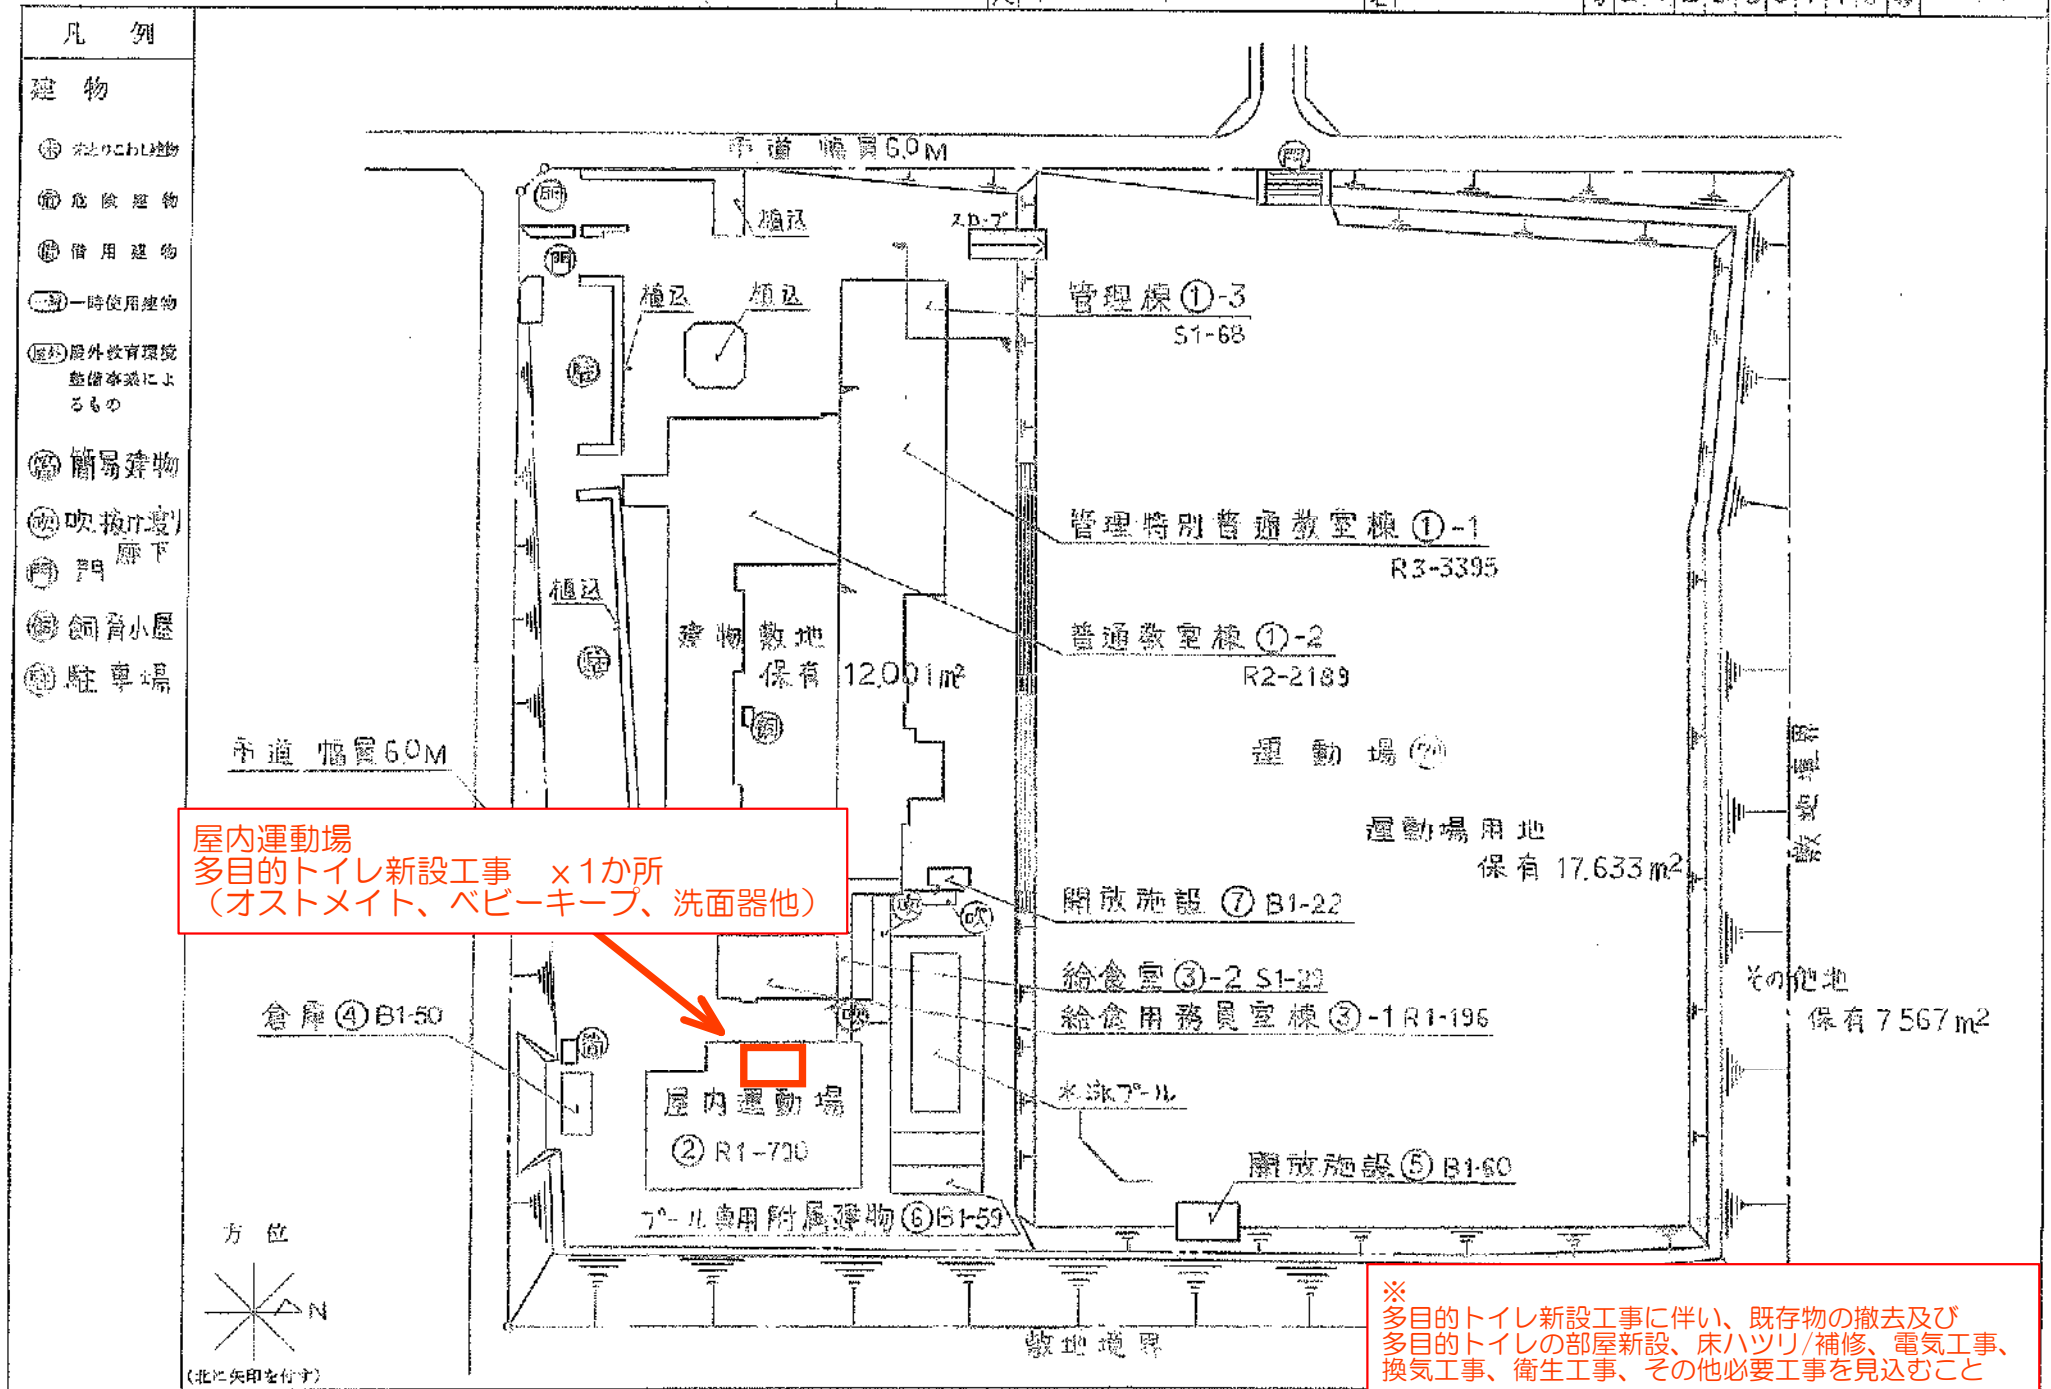

(令和5年度)

施設の配置図	縮尺	1/1000	10	20	30	単位	学校名	百合ヶ丘小学校	児童数	24	20	80	7	20	校区	18
--------	----	--------	----	----	----	----	-----	---------	-----	----	----	----	---	----	----	----

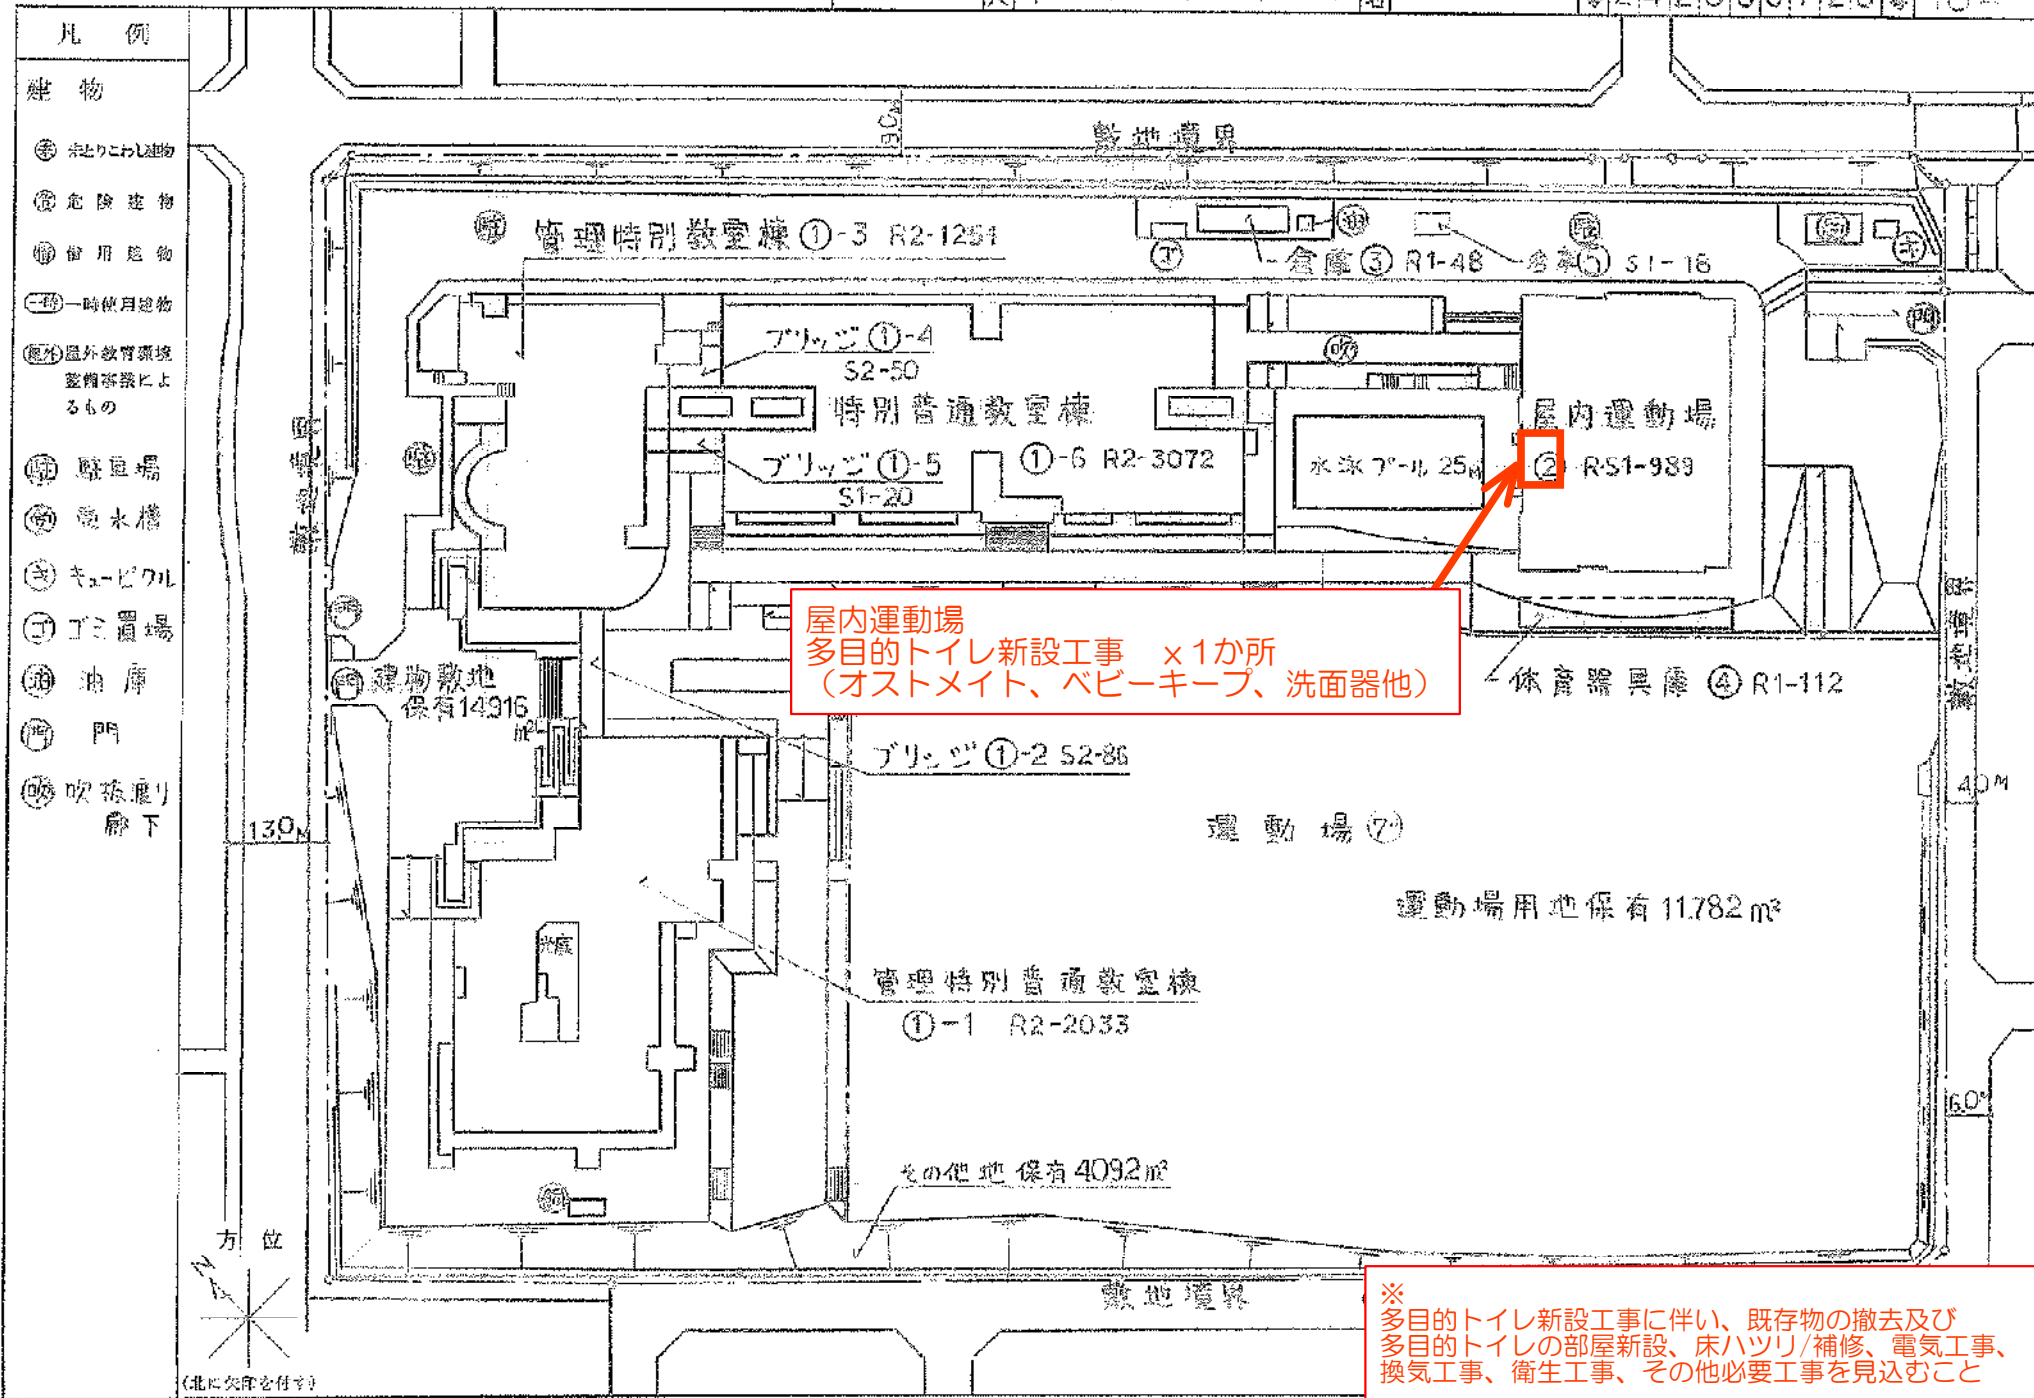

屋内運動場
多目的トイレ新設工事 ×1か所
(オストメイト、ベビーキープ、洗面器他)

※
多目的トイレ新設工事に伴い、既存物の撤去及び
多目的トイレの部屋新設、床ハツリ/補修、電気工事、
換気工事、衛生工事、その他必要工事を見込むこと

屋内運動場


多目的トイレ新設工事 ×1か所

(オストメイト、ベビーキープ、洗面器他)



既設男子更衣室・トイレの一部に多目的トイレを増設する

具体的な位置大きさは現調/打ち合わせにより決定する

配管の接続は直近の既存配管より分岐接続を想定する

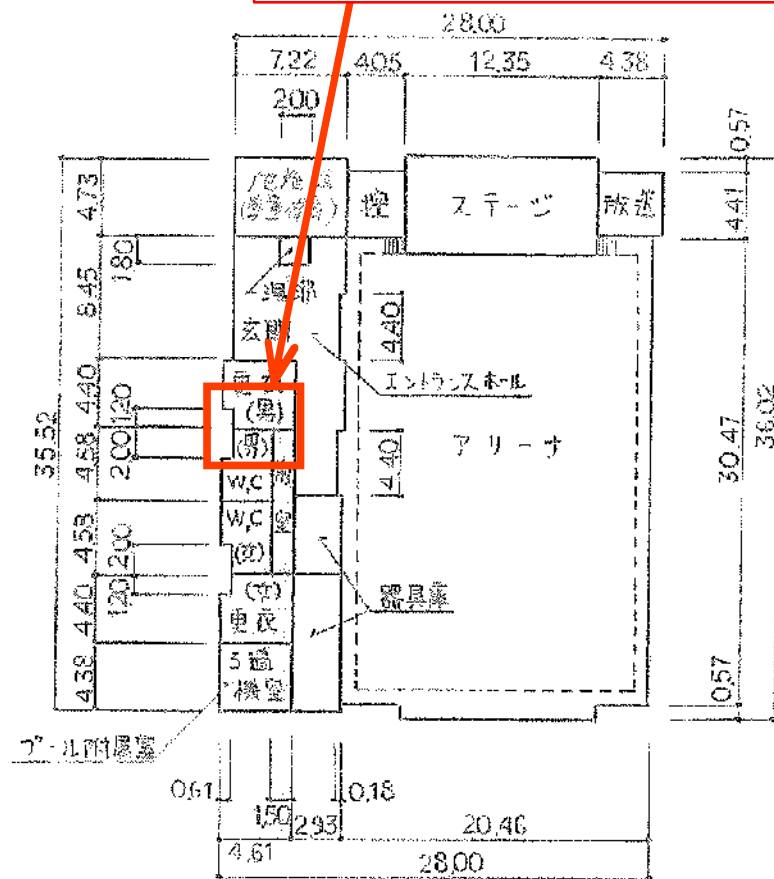

屋内運動場 ②-1階

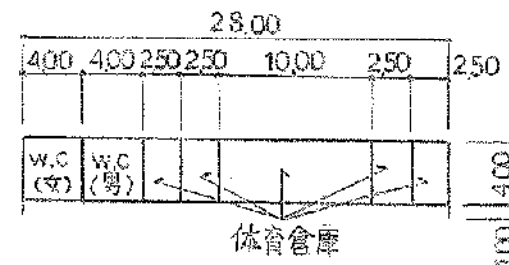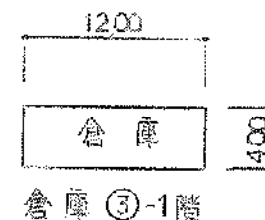

体育器具庫 ④-1階










施設の配置図	縮尺	1/200 0 10 20 30 40 m	学校名	桔梗が丘南小学校	図面番号	2/4	図面規模	208	(市町村)	0715	(学校)	13	監修番号
--------	----	--------------------------	-----	----------	------	-----	------	-----	-------	------	------	----	------

方位



(北に矢印を付す)

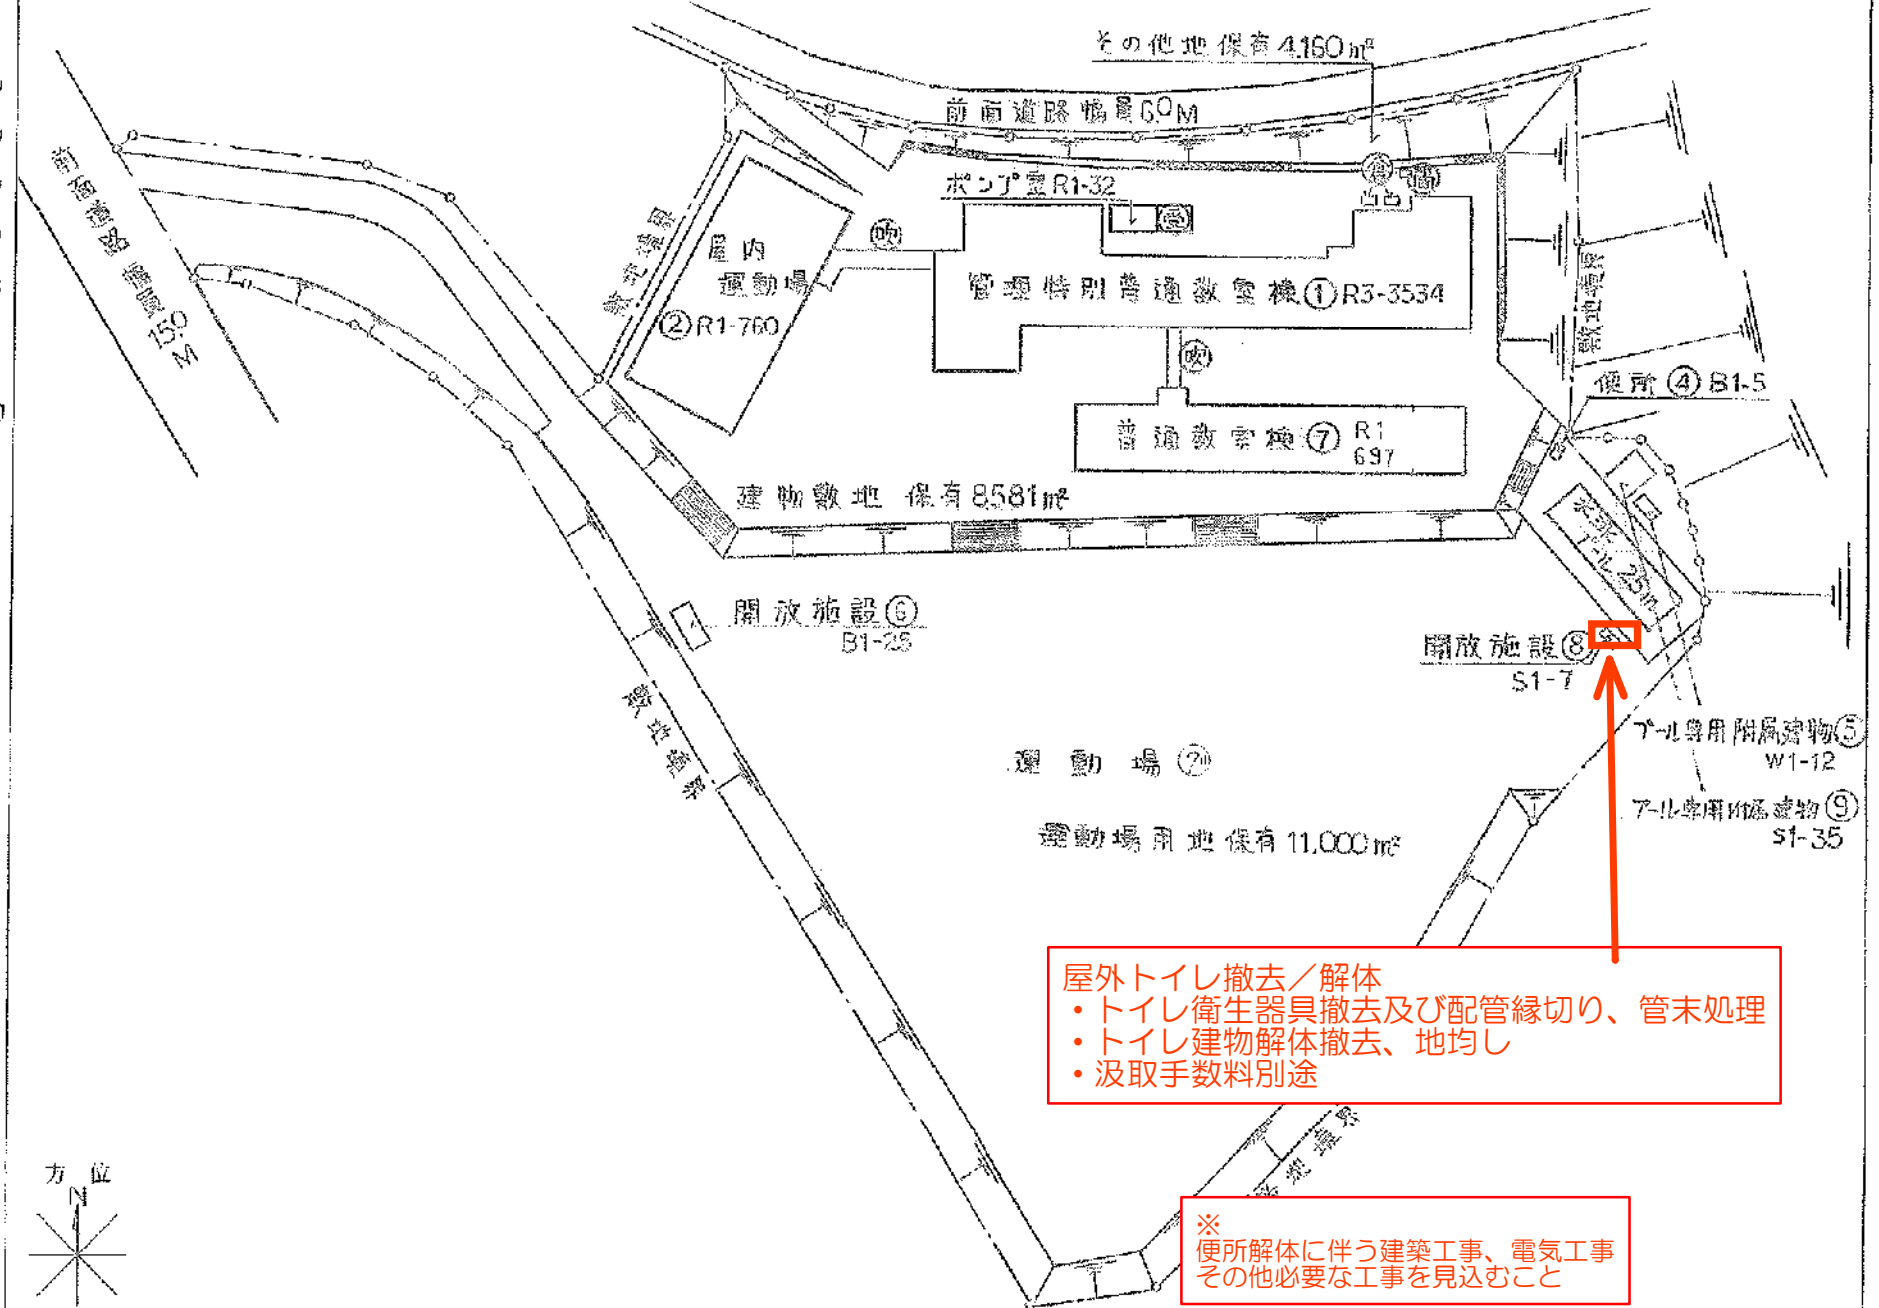

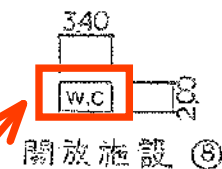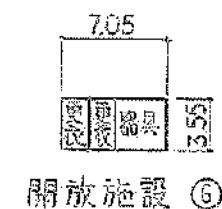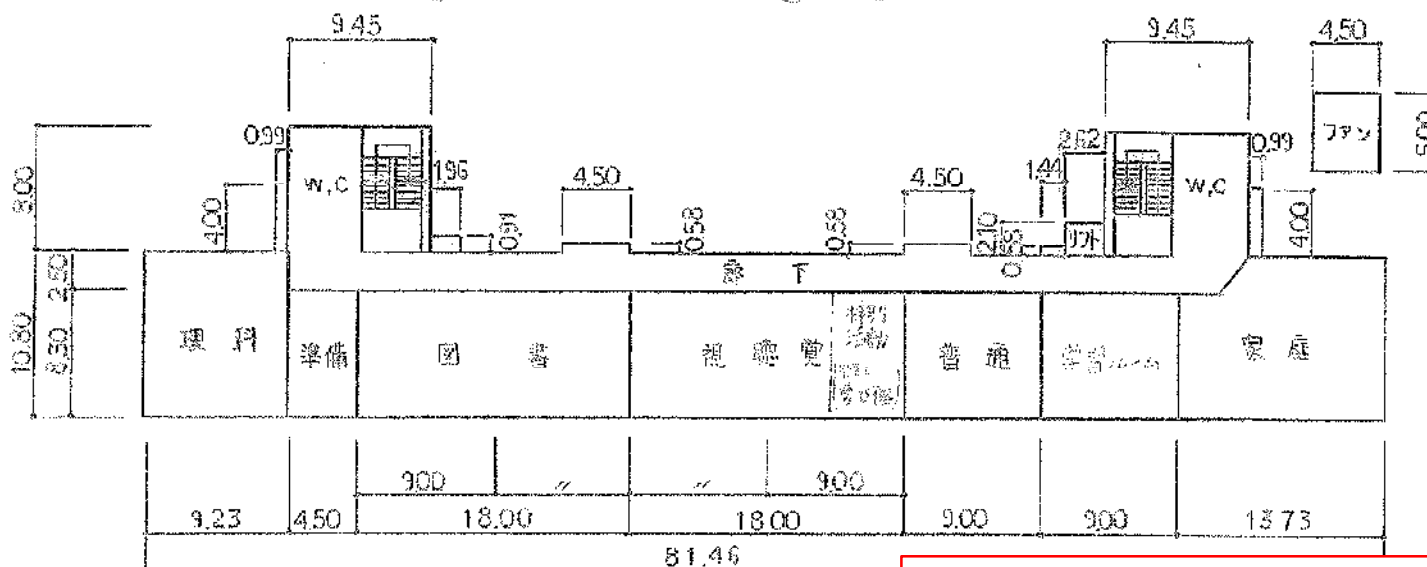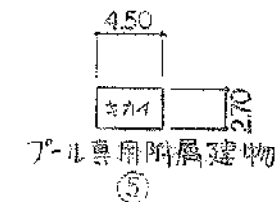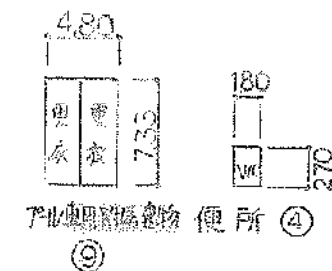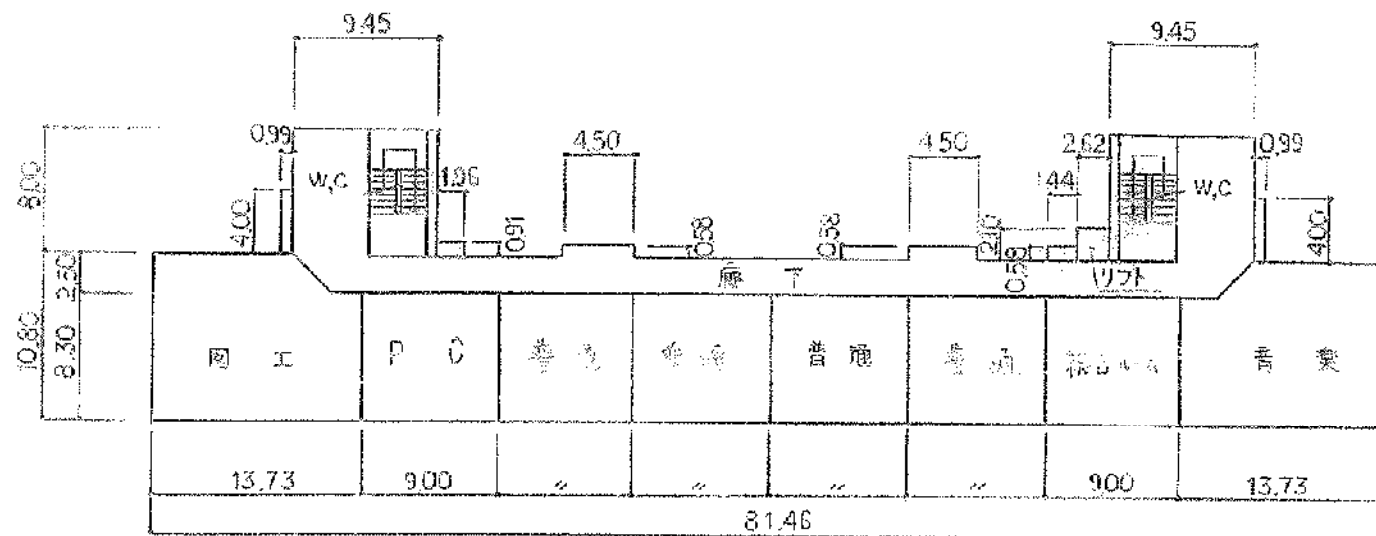


屋外トイレ撤去／解体
 ・トイレ衛生器具撤去及び配管縁切り、管末処理
 ・トイレ建物解体撤去、地均し
 ・汲取手数料別途

1階専用トイレ建物 35㎡
 1階専用トイレ建物 12㎡
 1階トイレ 5㎡
 開放施設 25㎡
 開放施設 7㎡


(令和5年度)

施設の配置図	縮尺	1/1200	学校名	比奈知 小学校	所在地	徳島県 (市町村)	(学校)	整理番号	5-1
		0 10 20 30 m				24	2080706		


- 凡 例
- 建 物
- ① 未とりこわし建物
 - ② 危険建物
 - ③ 借用建物
 - ④ 一時使用建物
 - ⑤ 国外教育関係
整備事業によるもの
 - ⑥ 簡易建物
 - ⑦ 飼育小屋
 - ⑧ 門
 - ⑨ 吹抜裏り
廊下
 - ⑩ 仮施設

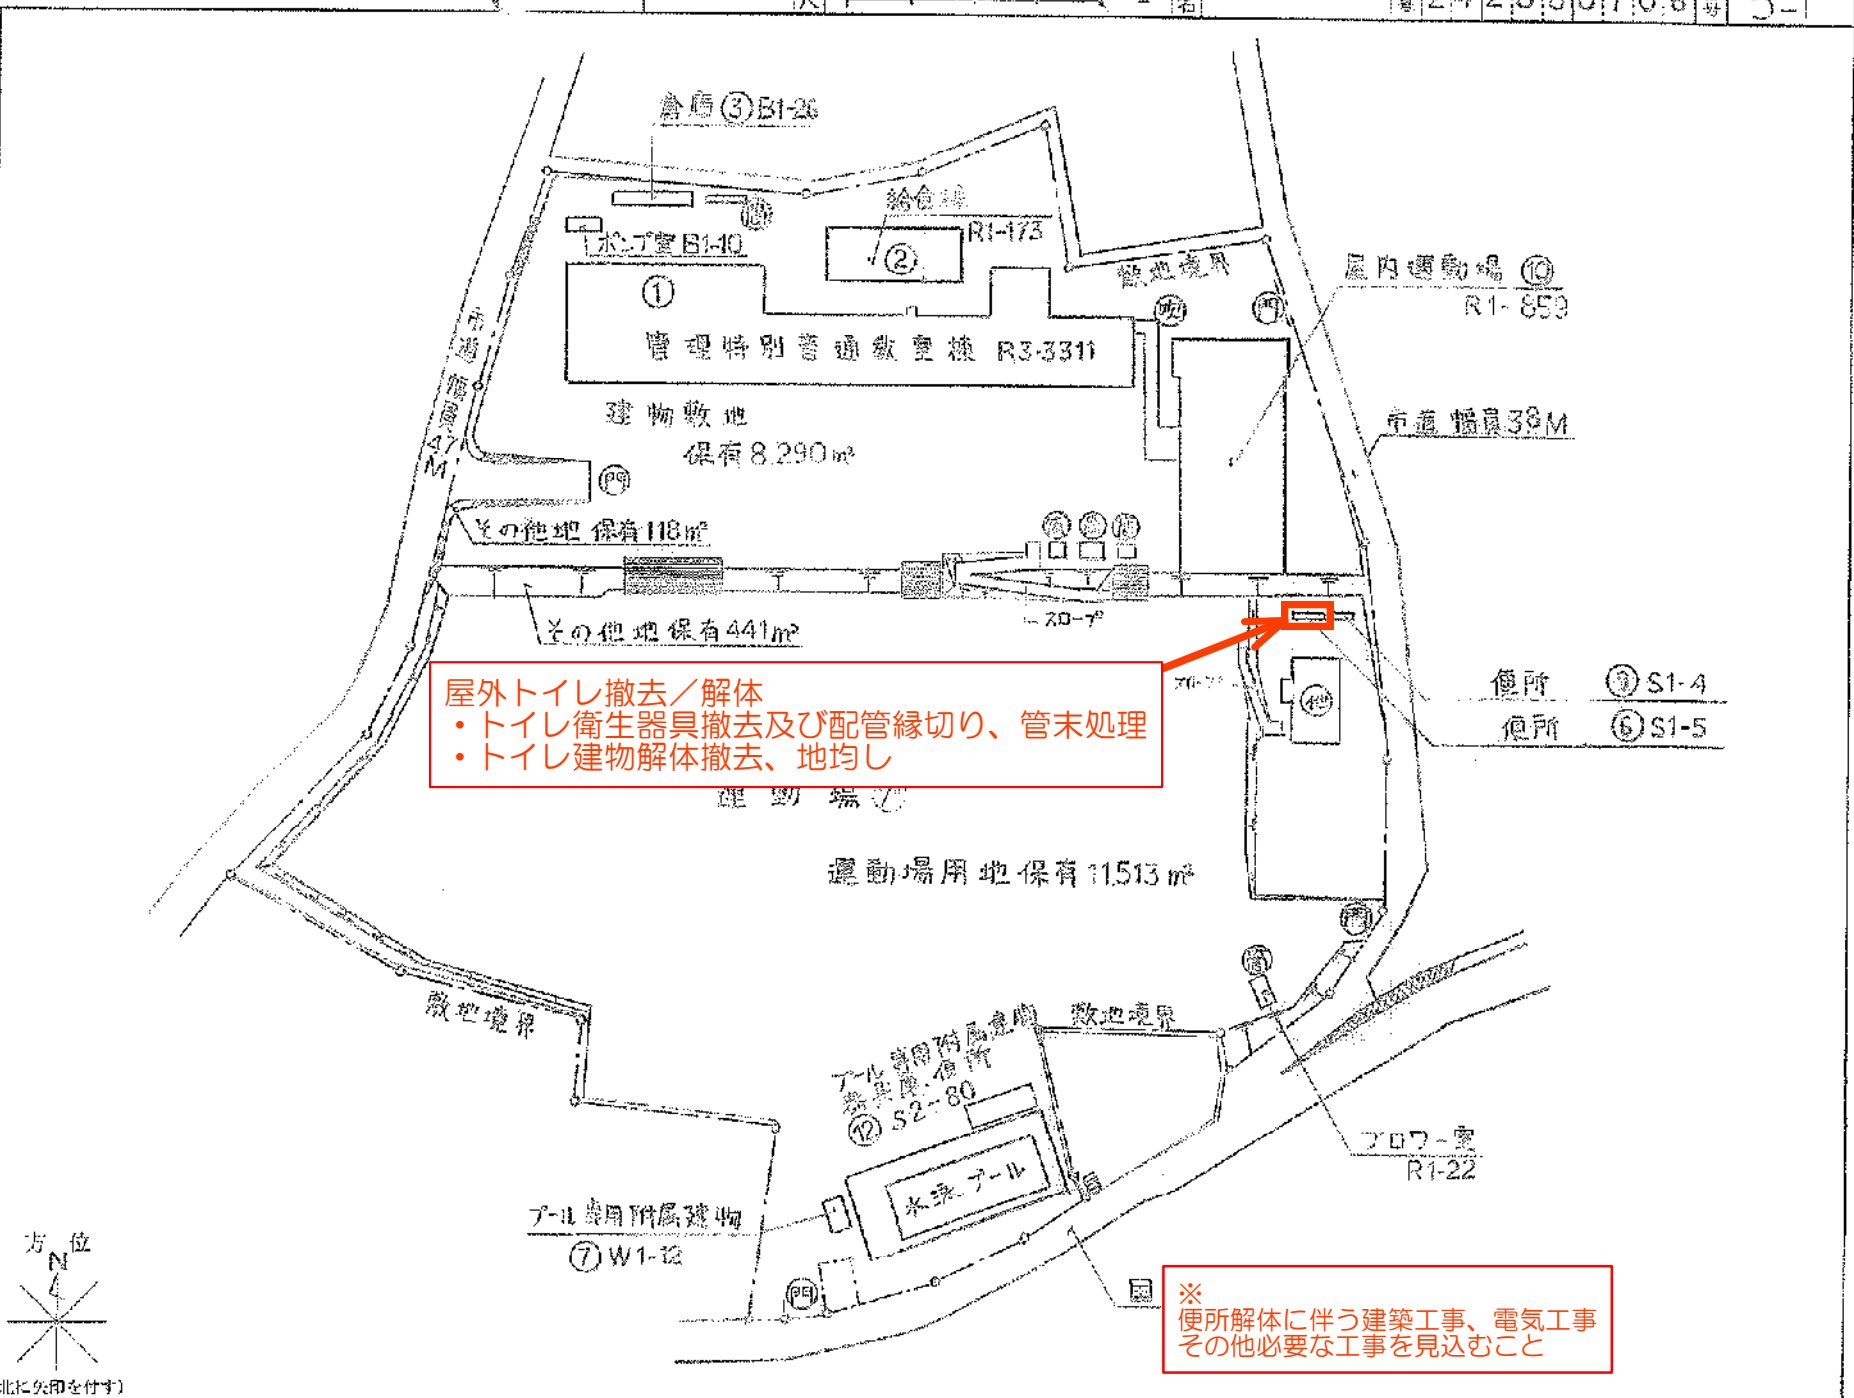


給食用購買室棟 ②-1階

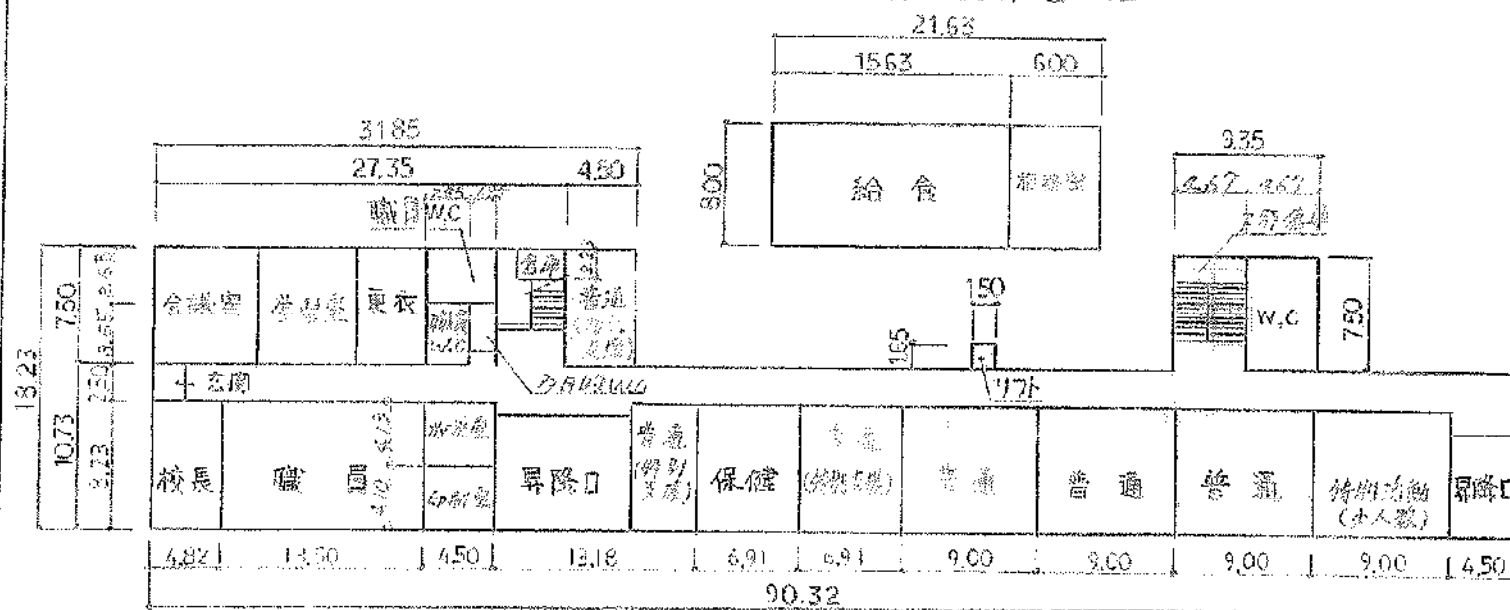


管理特別普通教室棟 ①-1階

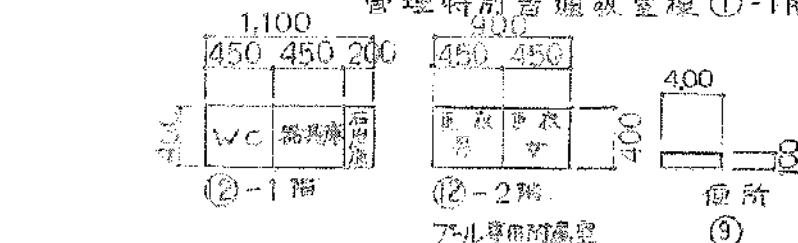

7-11専用附属建物 ⑦

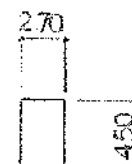

屋内運動場 ⑩-1階

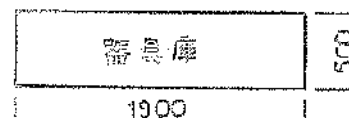


屋内運動場 ⑩-地階

7-11専用附属建物 12 m²

7-11専用附属建物 35 m²

給食室 125 m²

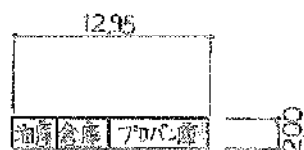

屋外トイレ撤去/解体

- ・トイレ衛生器具撤去及び配管縁切り、管末処理
- ・トイレ建物解体撤去、地均し

