


1:600

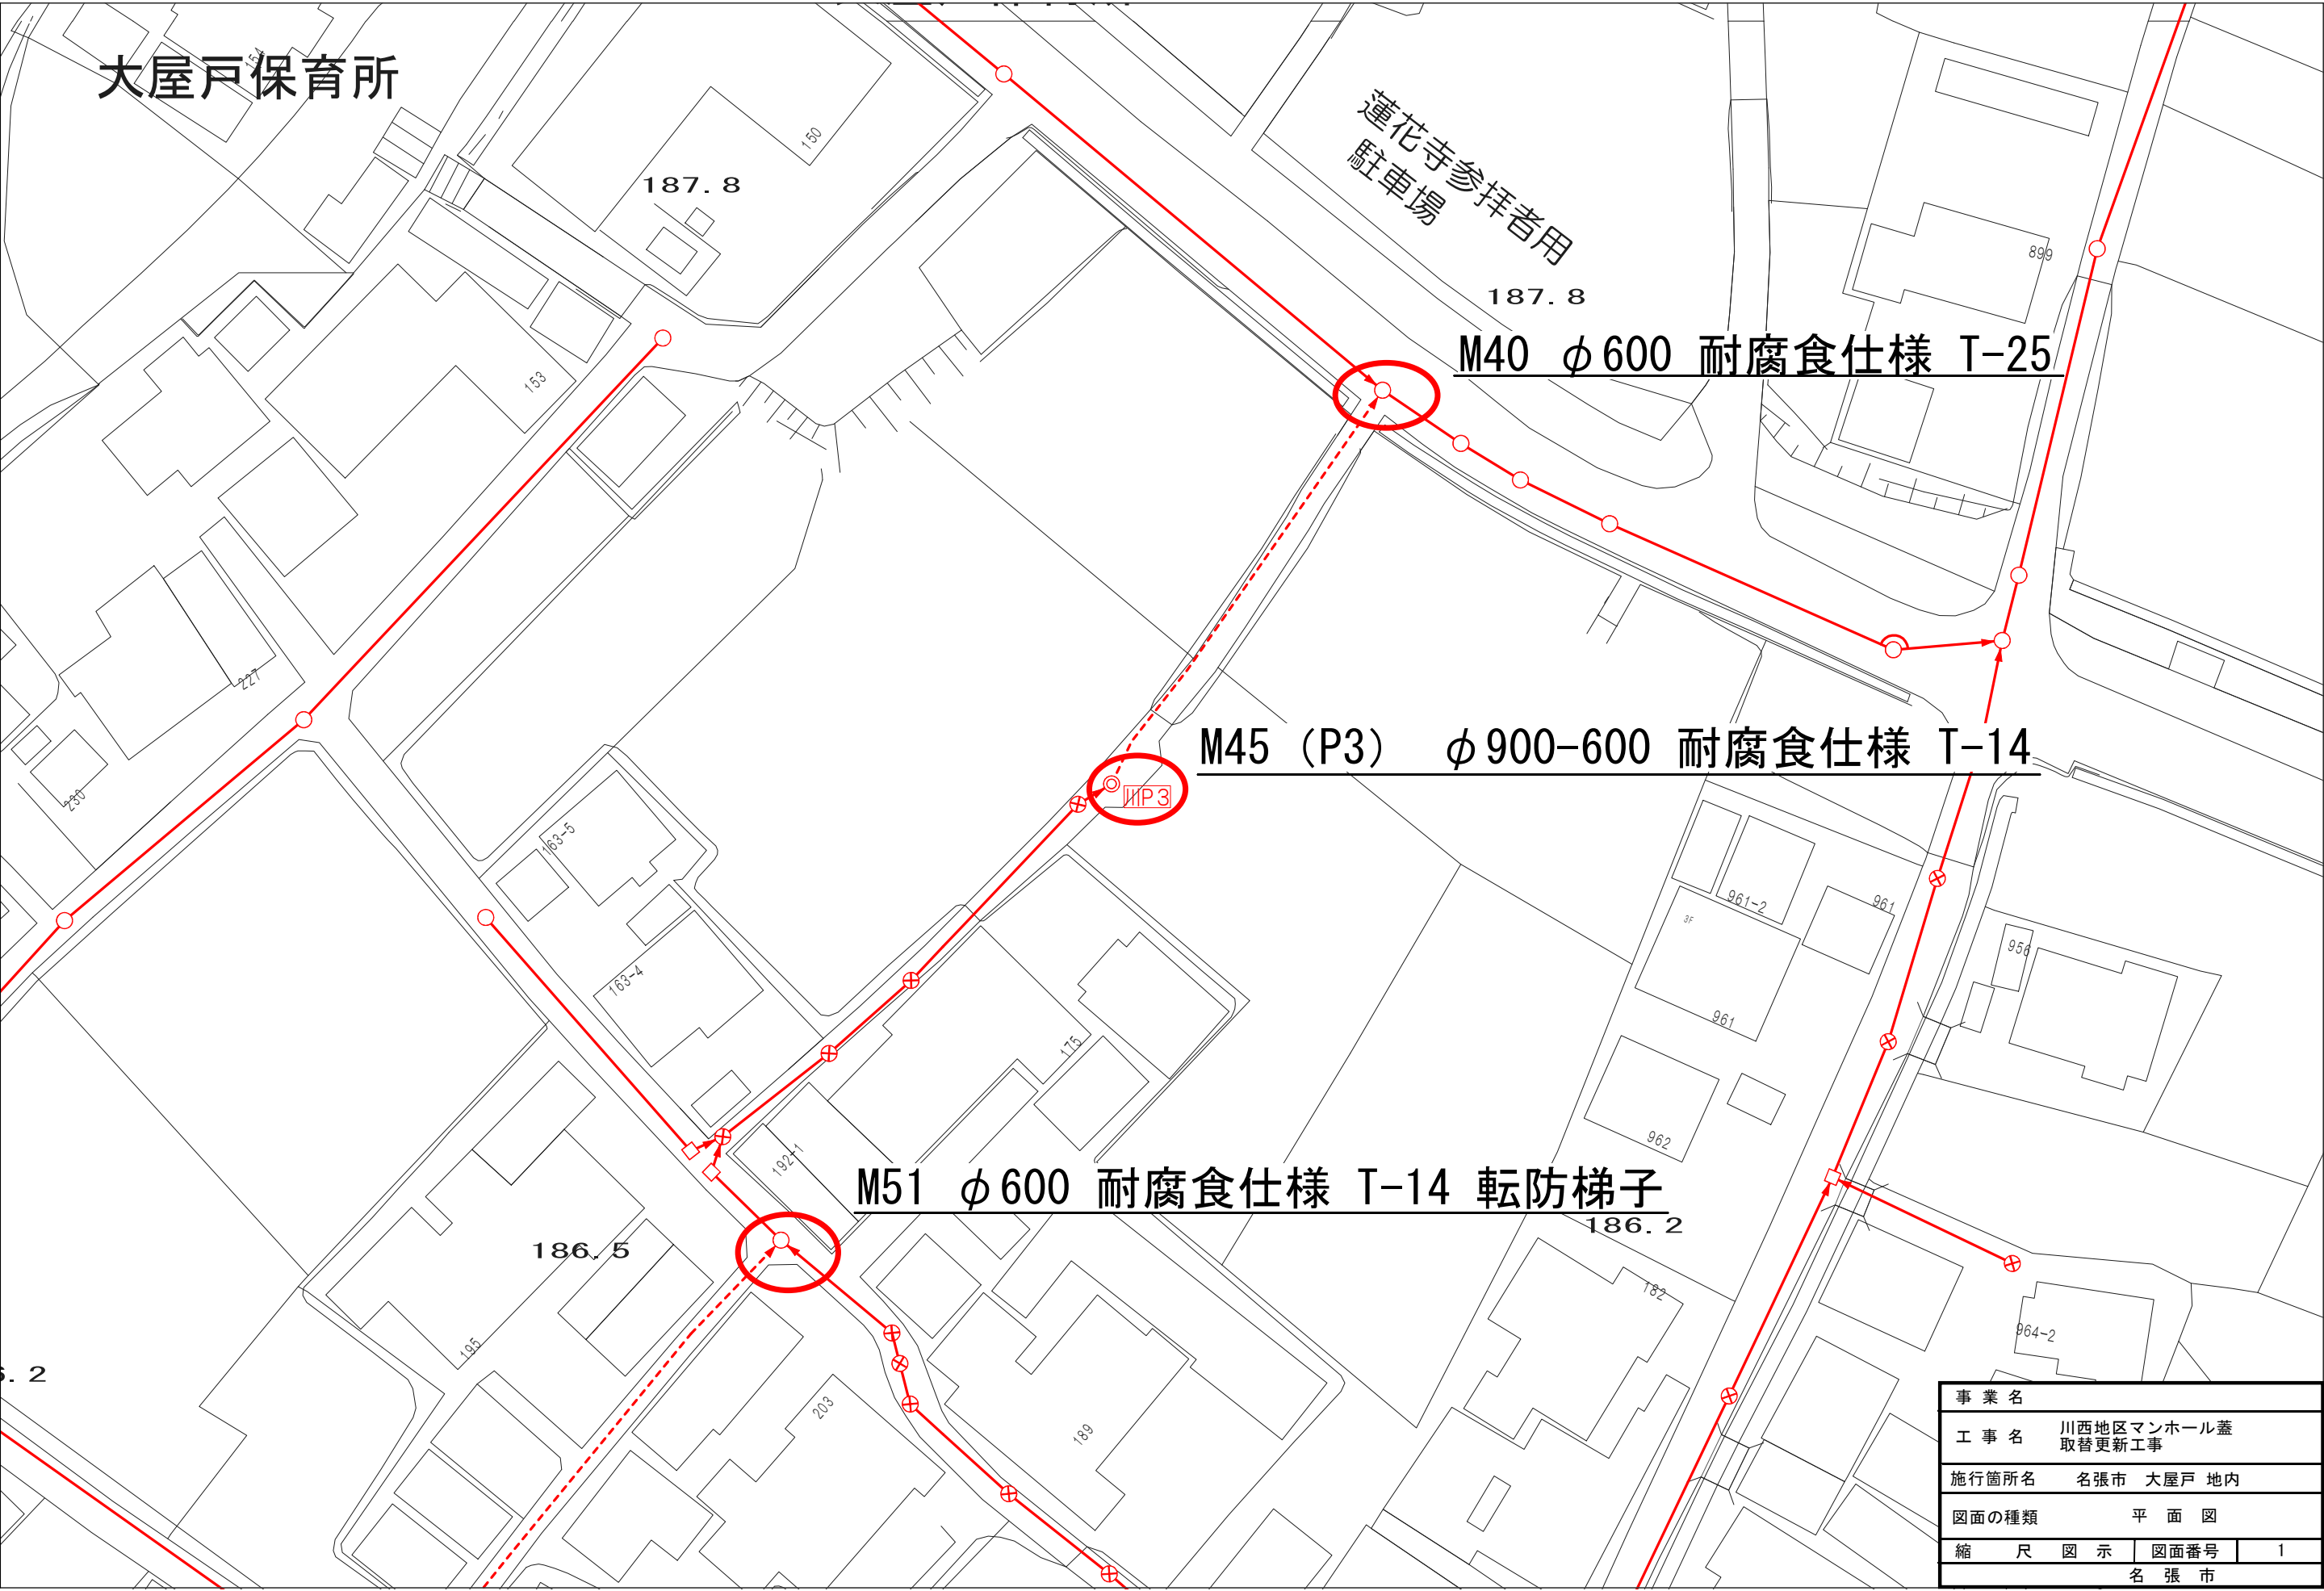


名張市上下水道部

|                       |      |   |
|-----------------------|------|---|
| 事業名                   |      |   |
| 工事名 川西地区マンホール蓋 取替更新工事 |      |   |
| 施行箇所名 名張市 大屋戸 地内      |      |   |
| 図面の種類 平面図             |      |   |
| 縮尺図示                  | 図面番号 | 1 |
| 名張市                   |      |   |

この地図は配管の概略を表示したものです。  
計画等にあたっては現地での確認調査が必要です。

1:600

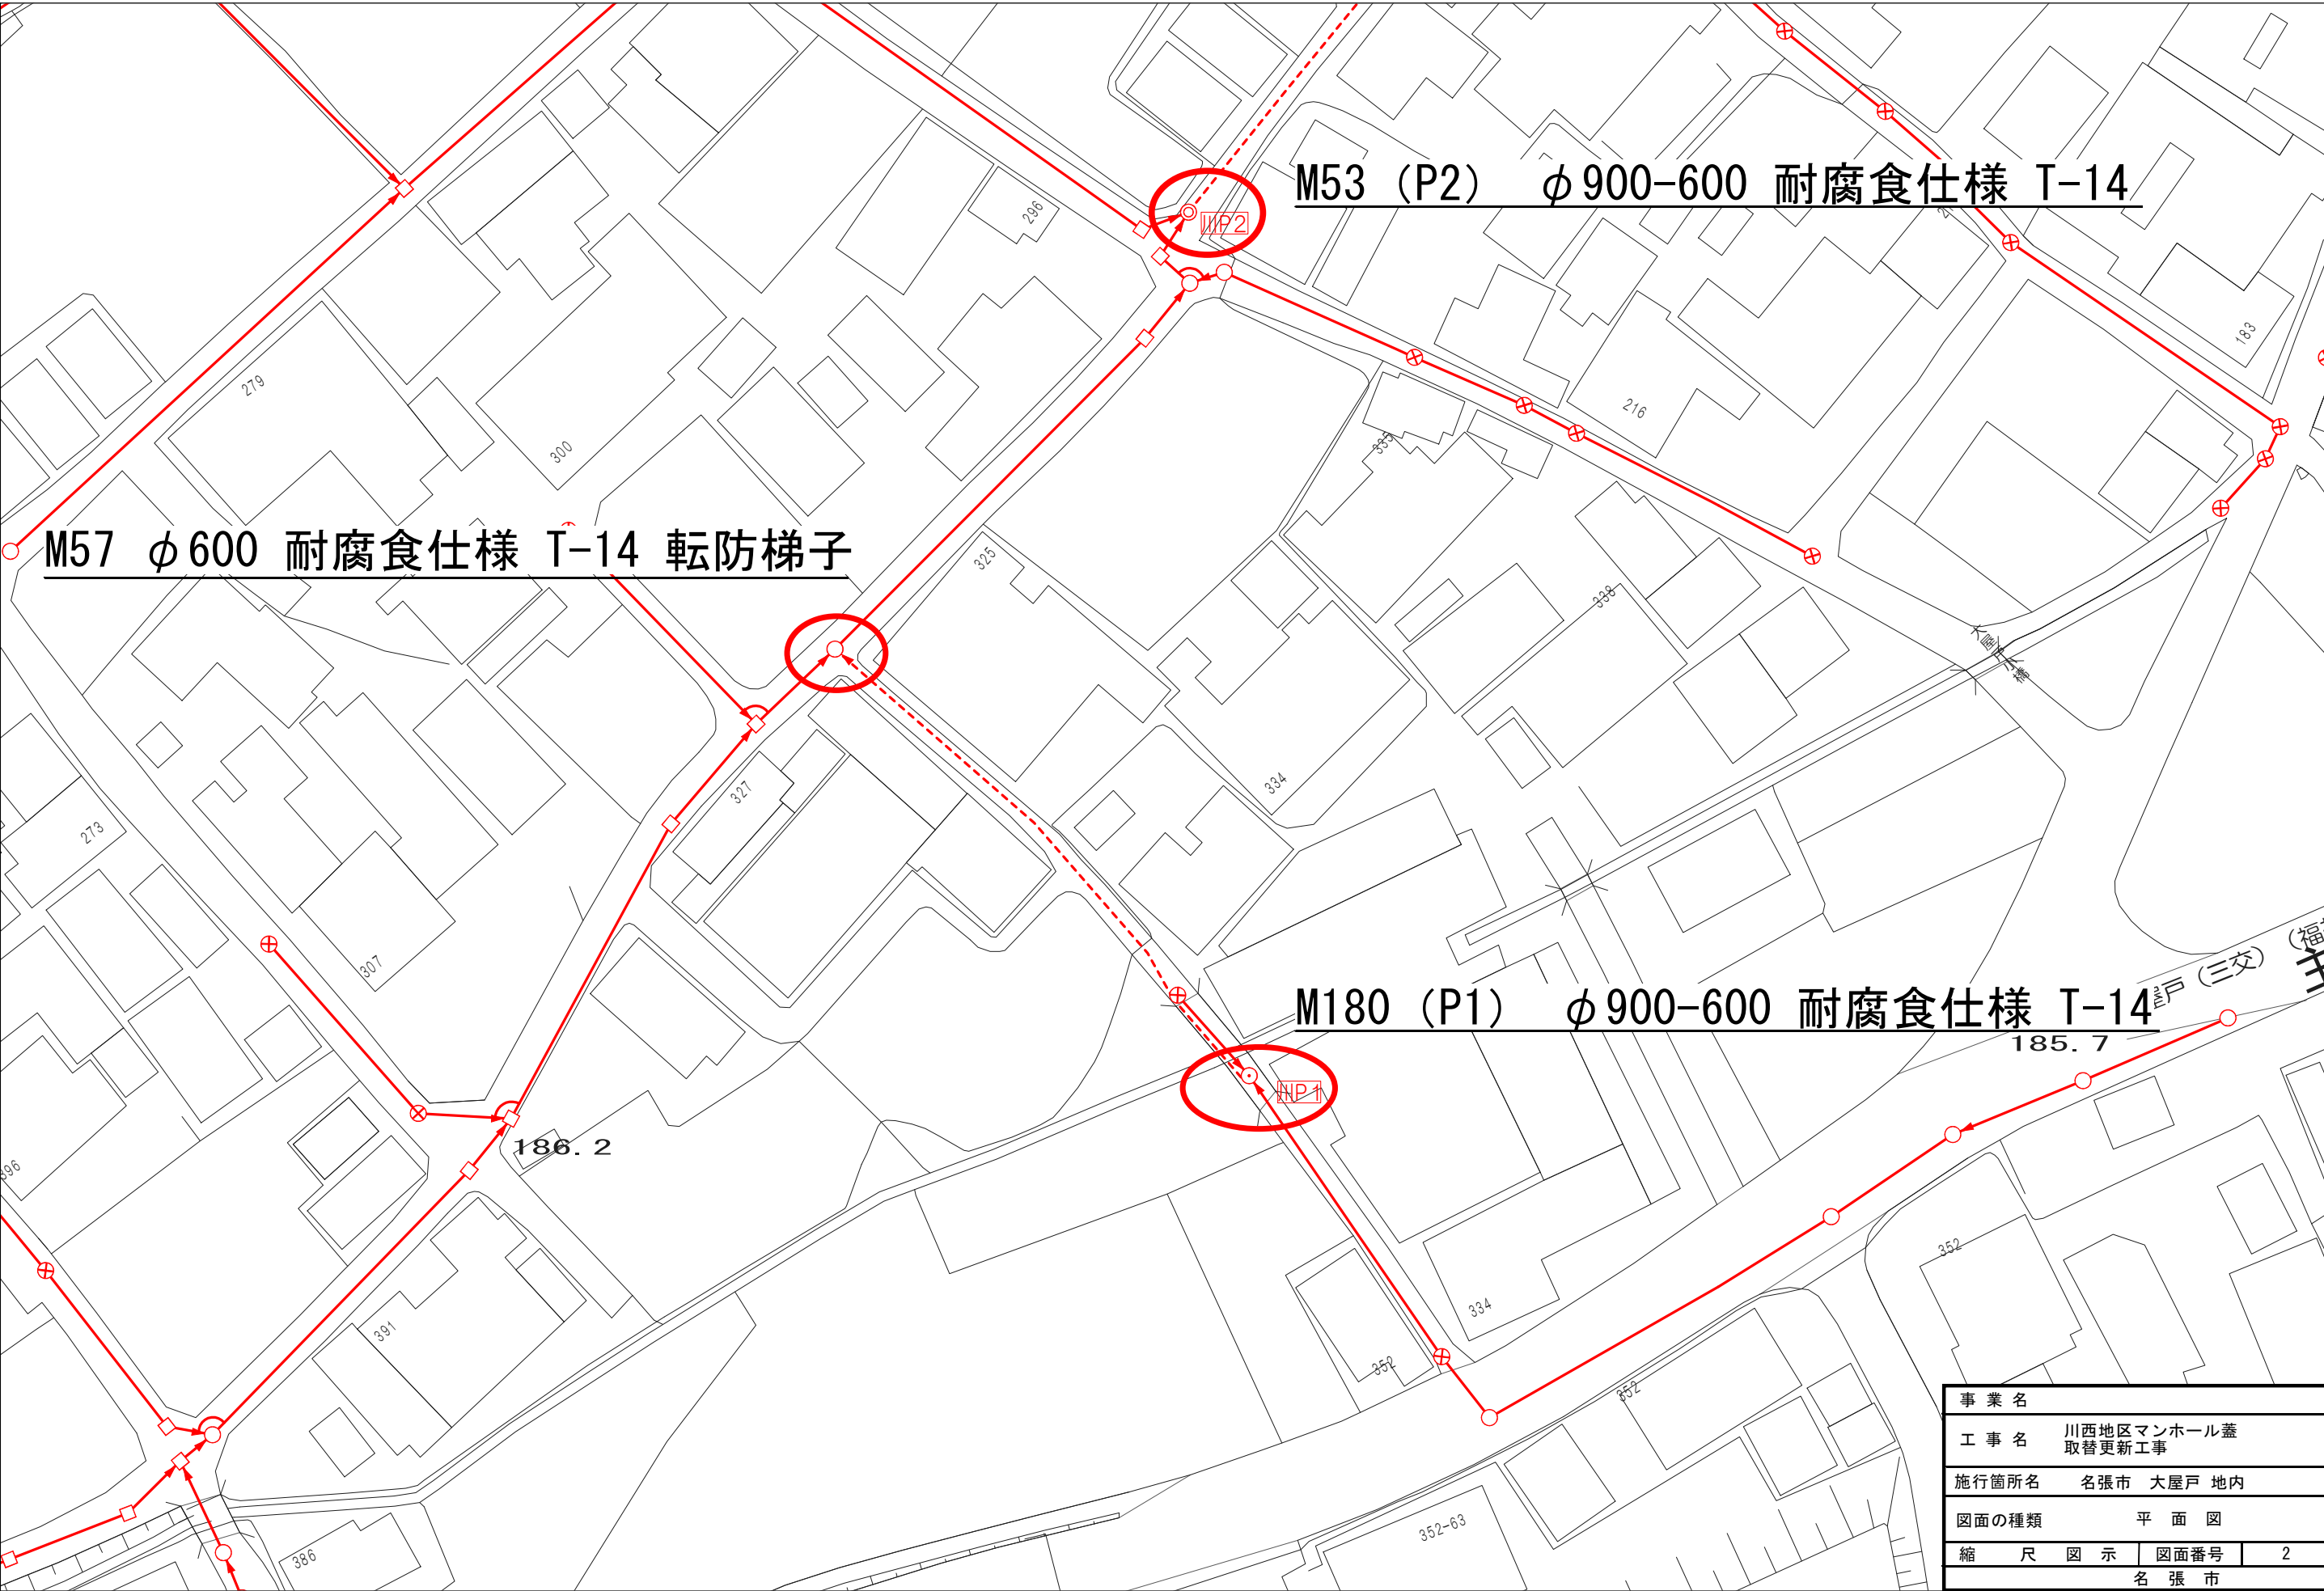

M57  $\phi$  600 耐腐食仕様 T-14 転防梯子



M53 (P2)  $\phi$  900-600 耐腐食仕様 T-14

M180 (P1)  $\phi$  900-600 耐腐食仕様 T-14

|                          |    |        |
|--------------------------|----|--------|
| 事業名                      |    |        |
| 工事名 川西地区マンホール蓋<br>取替更新工事 |    |        |
| 施行箇所名 名張市 大屋戸 地内         |    |        |
| 図面の種類 平面図                |    |        |
| 縮尺                       | 図示 | 図面番号 2 |
| 名張市                      |    |        |

名張市上下水道部


この地図は配管の概略を表示したものです。  
計画等にあたっては現地での確認調査が必要です。

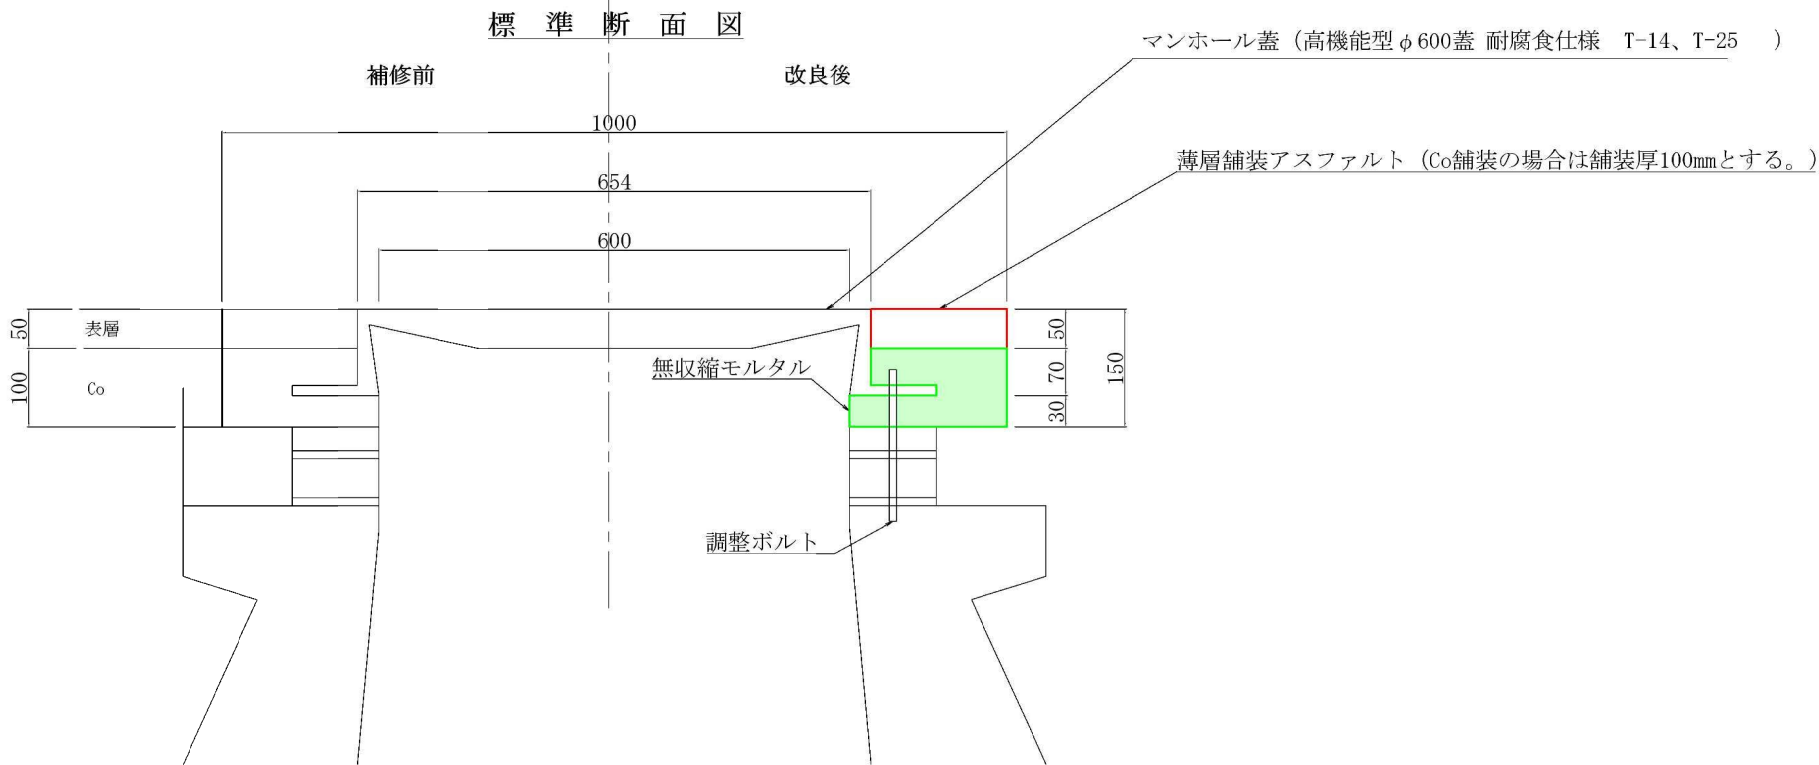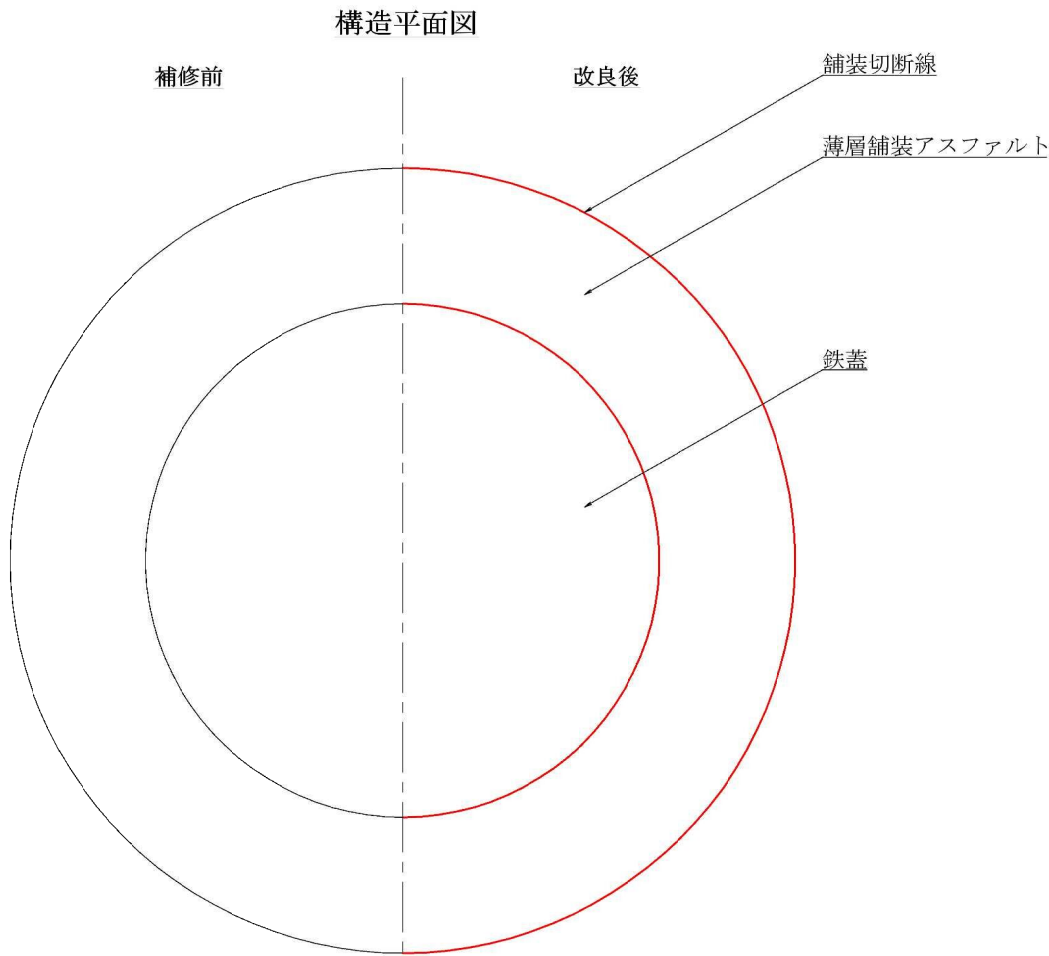

※マンホール蓋（鉄蓋）について  
1.性能は高機能型マンホール蓋及び上部壊技術マニュアル（財団法人下水道新技術推進機構）に準じる。  
2.名張市及び汚水であることがわかるようにすること。

|       |                        |      |   |
|-------|------------------------|------|---|
| 事 事 名 |                        |      |   |
| 工 事 名 | 川西地区マンホール蓋<br>取替更新工事   |      |   |
| 図 面 名 | 構 造 平 面 図<br>標 準 標 準 図 |      |   |
| 施工場所  | 名張市 大屋戸 地内             |      |   |
| 縮 尺   | non scale              | 図面番号 |   |
| 設計年月日 | 年 月 日                  |      | 3 |
| 名 張 市 |                        |      |   |

構造平面図

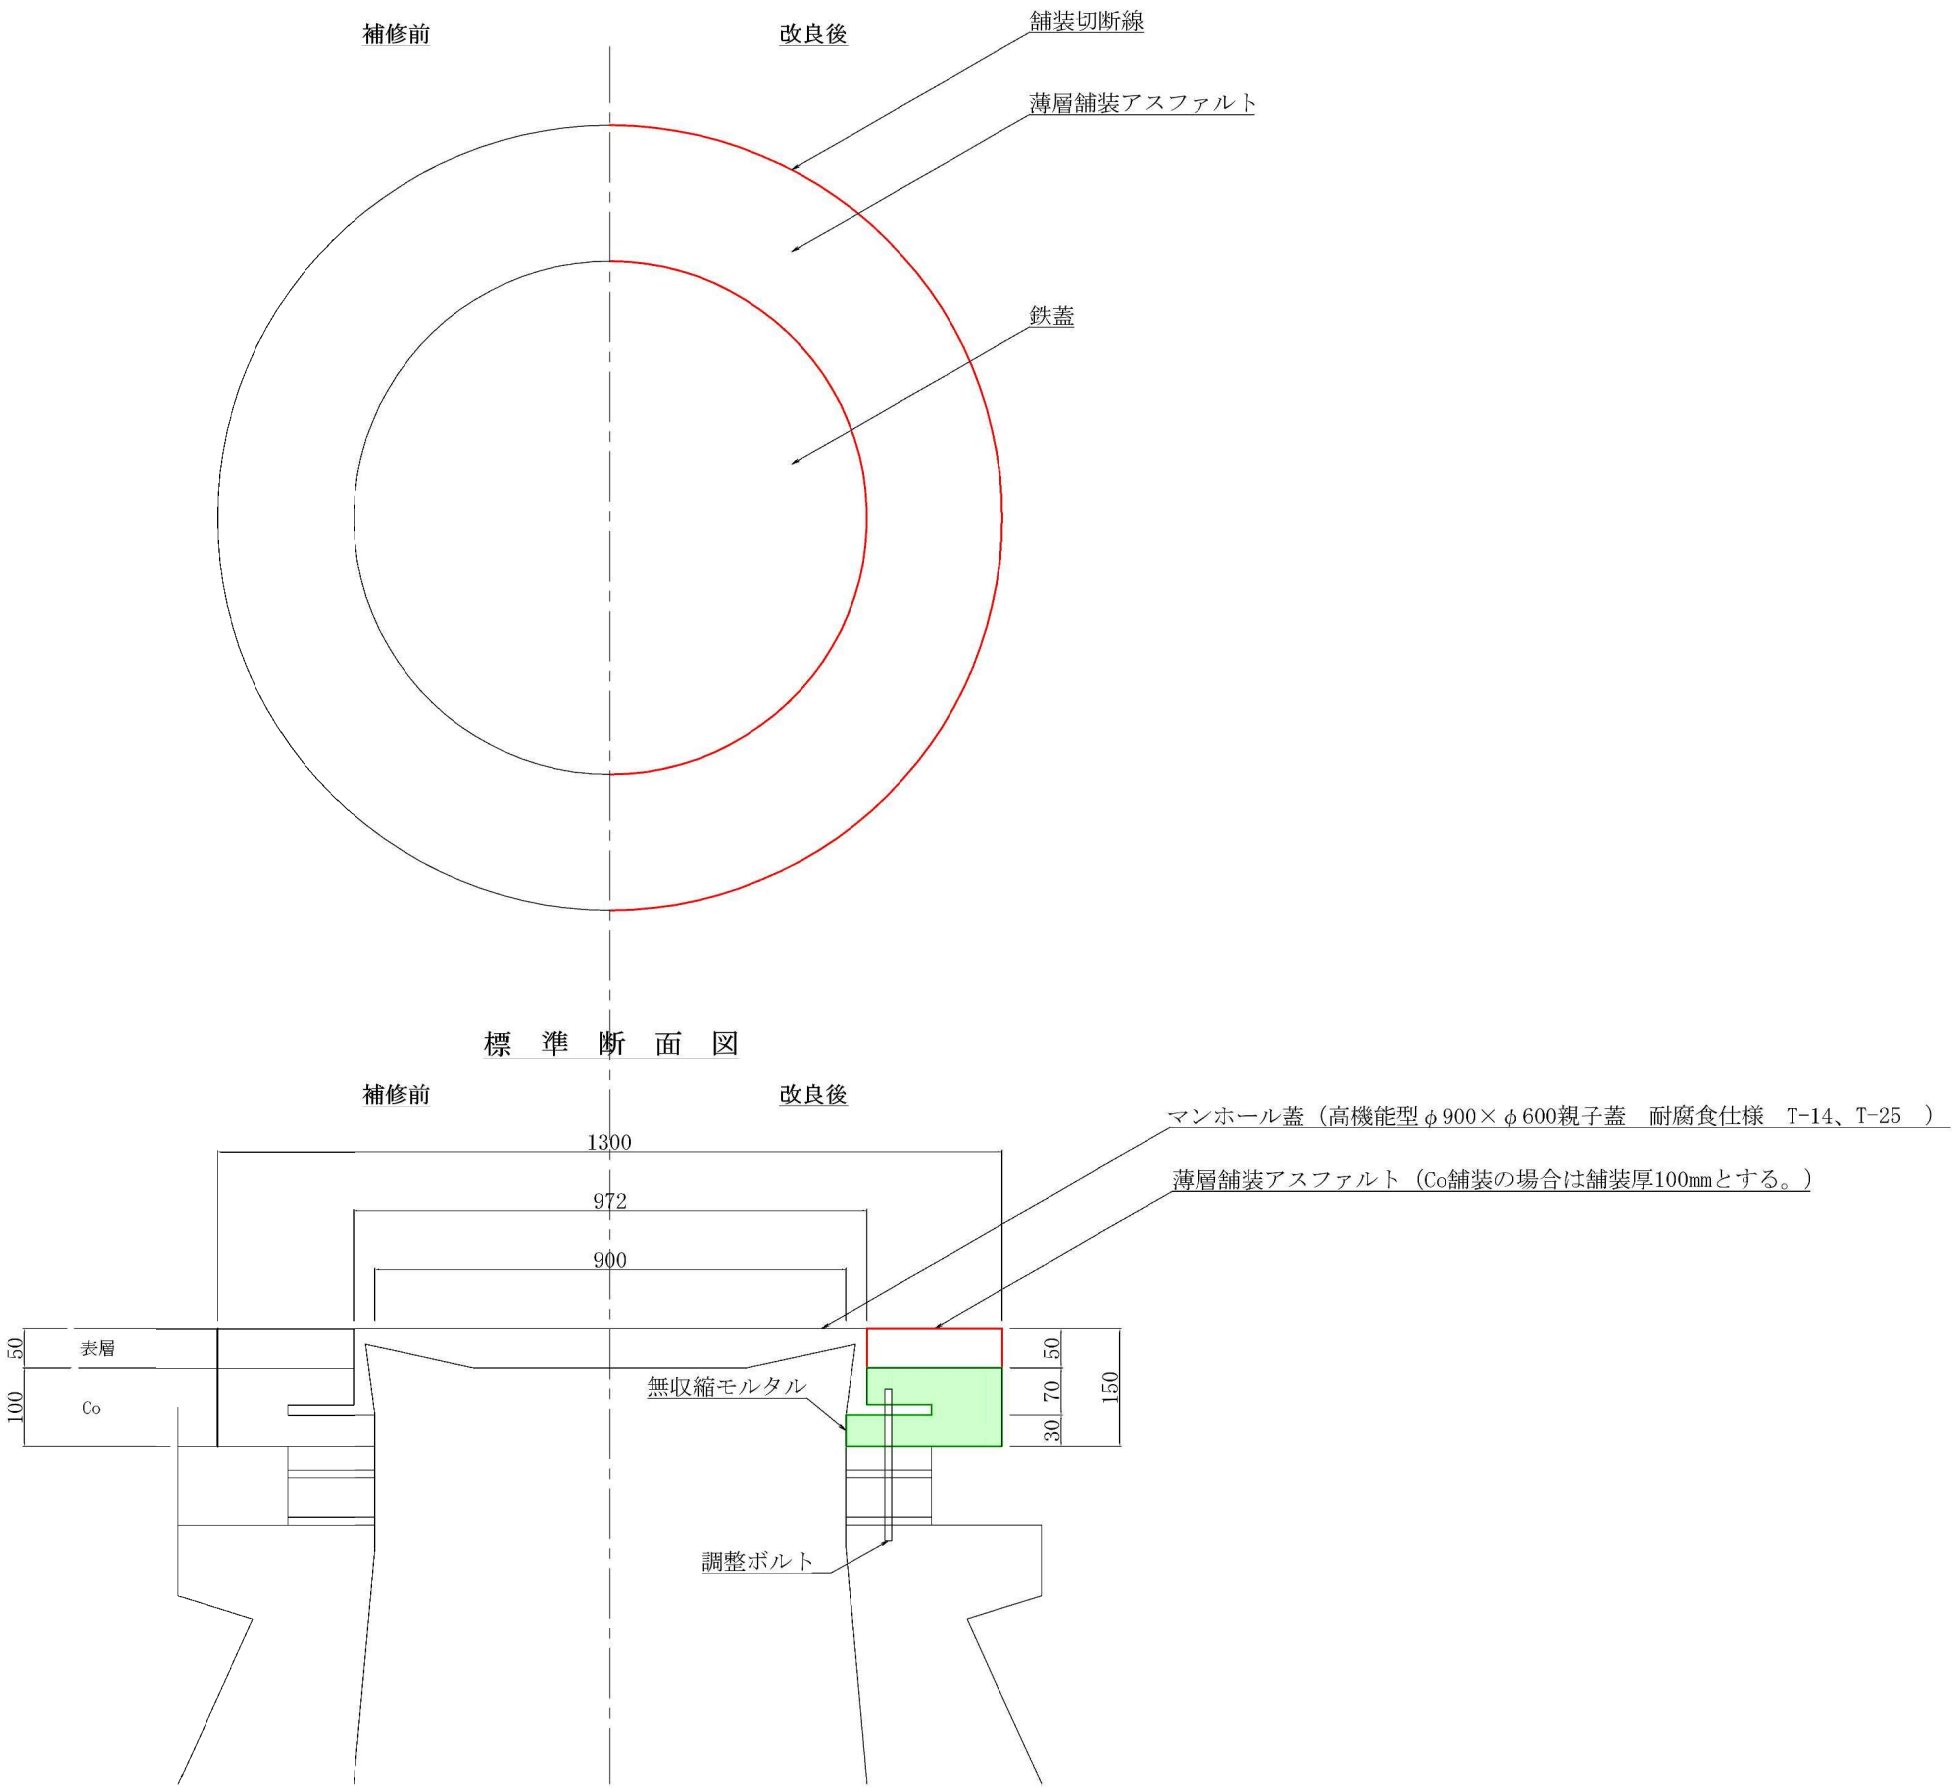

※マンホール蓋（鉄蓋）について  
1.性能は高機能型マンホール蓋及び上部構造技術マニュアル  
（財団法人下水道新技術推進機構）に準じる。  
2.名張市及び汚水であることがわかるようにすること。

|       |                        |      |   |
|-------|------------------------|------|---|
| 事 事 名 |                        |      |   |
| 工 事 名 | 川西地区マンホール蓋<br>取替更新工事   |      |   |
| 図 面 名 | 構 造 平 面 図<br>標 準 標 準 図 |      |   |
| 施工場所  | 名張市 大屋戸 地内             |      |   |
| 縮 尺   | non scale              | 図面番号 |   |
| 設計年月日 | 年 月 日                  |      | 4 |
| 名 張 市 |                        |      |   |