



# 赤目保育所プール塗装修繕

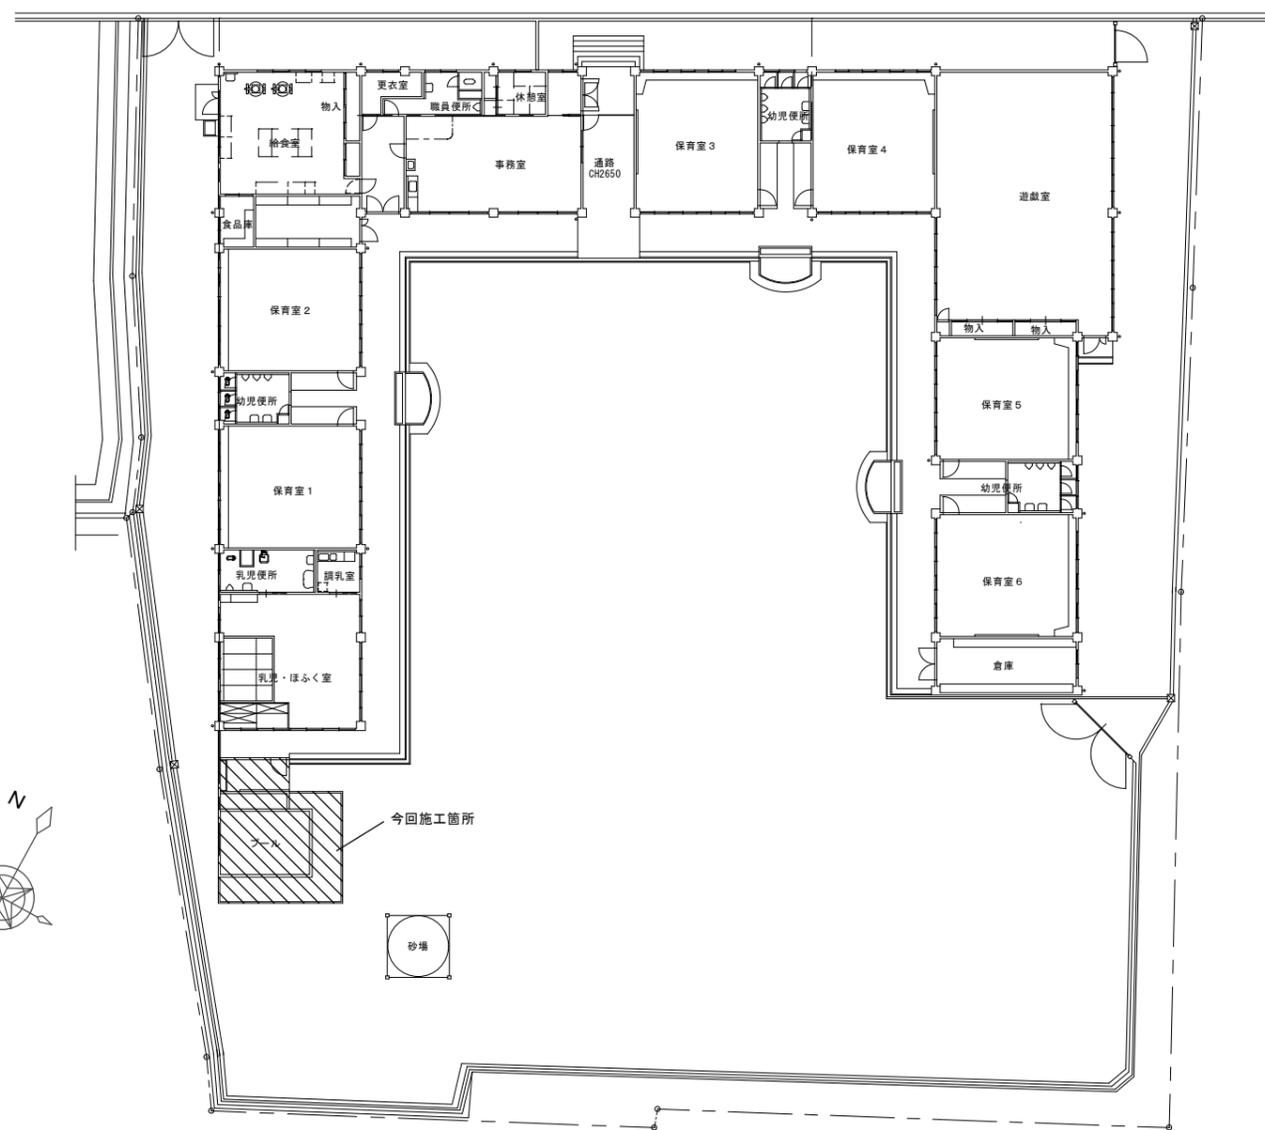

配置図 1:400

公共施設マネジメント室

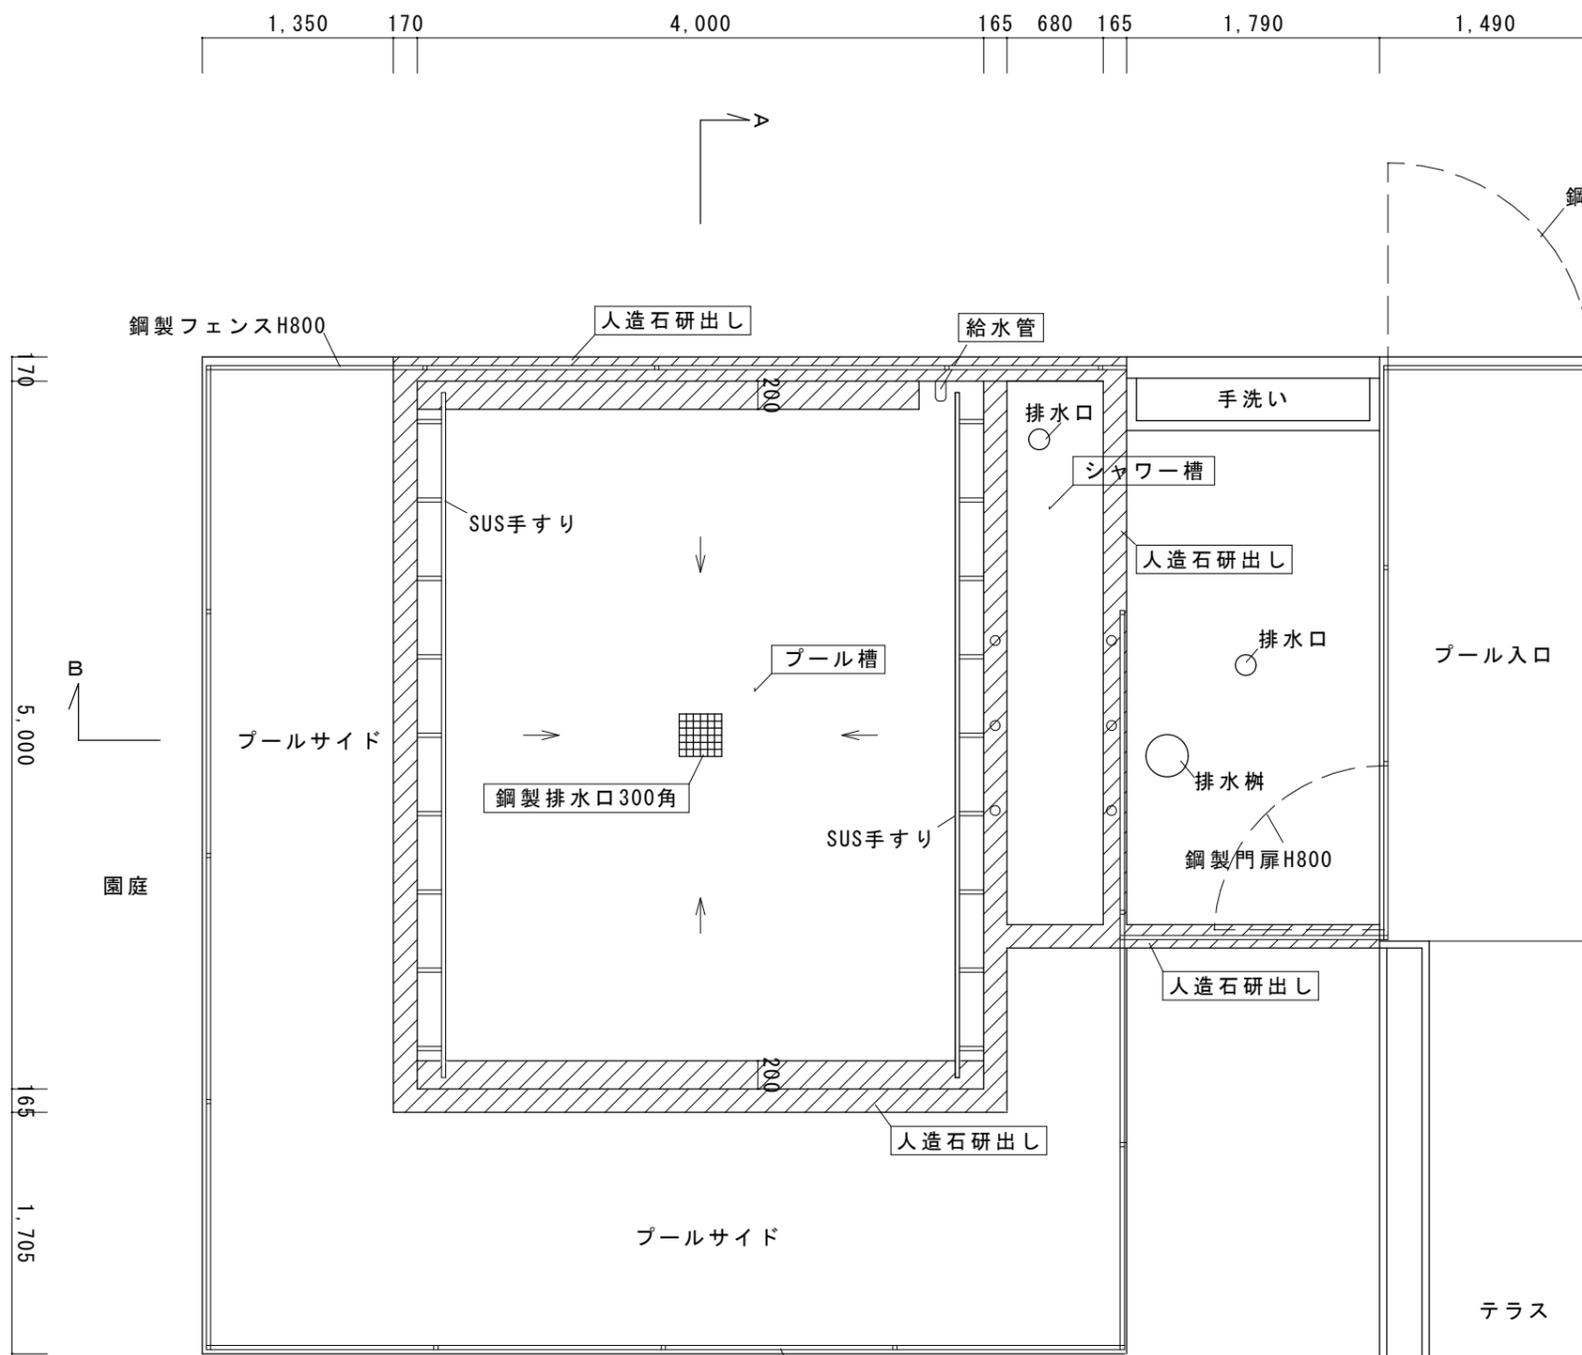

○ ○ ○ ○ 塗裝修繕箇所  
 // // // 珪砂追加散布箇所




プール周辺平面図 1:50

塗裝修繕概要 大同塗料(株)施工システムRC-326


工程	塗回数	塗付量 (kg/m <sup>2</sup> /回)	塗装方法	品名
素地調整	既設塗膜全撤去 下地浮き部はつり撤去及びポリマーセメントモルタル塗り金コテ押エ 下地クラック補修(自動式低圧樹脂注入工法) 下地清掃(高圧洗浄及び清掃)			
下地調整 1	1	0.8~1.0	コテ	プールセメントW 速乾型
研磨	サンダー、ポリッシャー等で平滑とする			
下地調整 2	1	0.6~0.8	コテ	プールセメントW 速乾型
研磨	サンダー、ポリッシャー等で平滑とする			
下塗り	1	0.10~0.12	はけ・ローラー	プールコートNS マイルドAU
上塗り	2	0.12~0.14	はけ・ローラー	プールコートNS マイルドAU
珪砂追加散布	6~7号珪砂0.1kg/m <sup>2</sup> 程度 ※1回目上塗り塗装後散布			

※塗料メーカーの責任施工とする

工番	令和6年度( )第24012号	図面名称	図示	名張市総務部公共施設マネジメント室	検図	設計	作成年月	図面No.
工事名称	赤目保育所プール塗裝修繕	縮尺	図示		よ	R6.8	A-1	

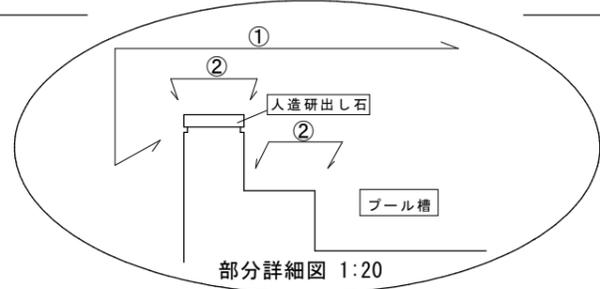

部分詳細図 1:20

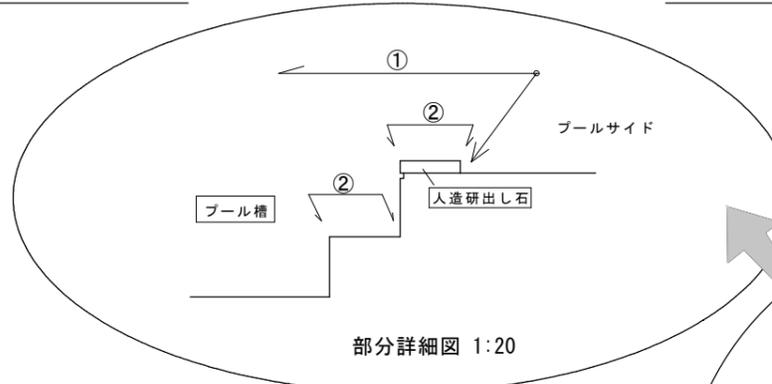

部分詳細図 1:20


〇〇〇〇 塗装修繕箇所

①: 大同塗料(株) プールコート 施工システムRC-326

②: ノンスリップ珪砂追加散布範囲


既設鋼製フェンスH800

人造研出し石

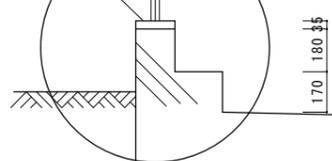


プール槽

鋼製排水口300角

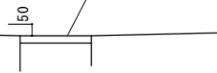


人造研出し石


プールサイド

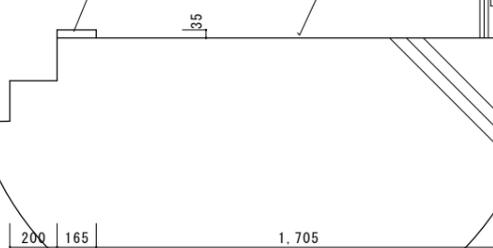

A-A断面図 1:30

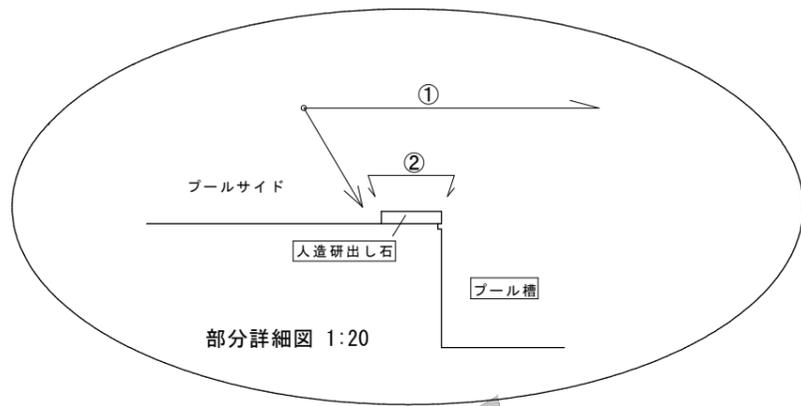

部分詳細図 1:20

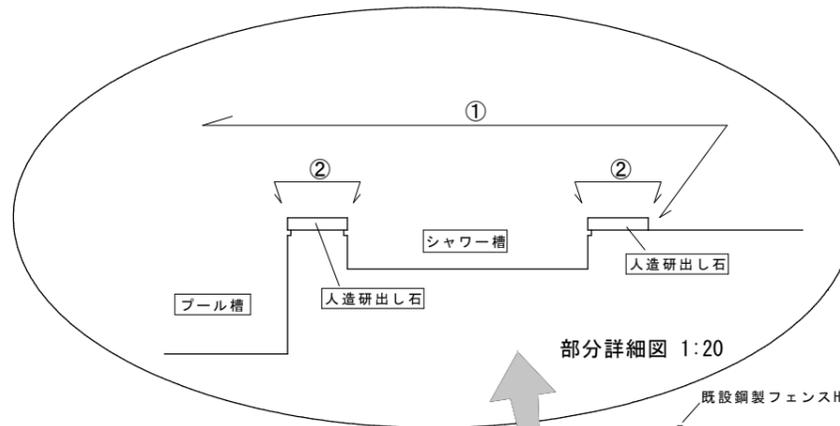


部分詳細図 1:20

既設鋼製フェンスH800

プールサイド

人造研出し石

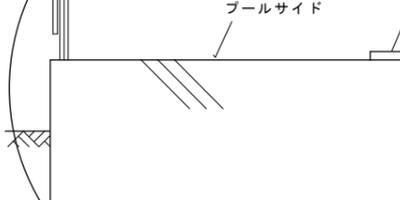

鋼製排水口300角

50

人造研出し石

シャワー槽

人造研出し石

プール槽

人造石研出し

35

110

手洗い場

35

10

プール入口

園舎

B-B断面図 1:30

工番	令和6年度( )第24012号	図名称	図示	名張市総務部公共施設マネジメント室	検図	設計	作成年月	図面No.
工事名称	赤目保育所プール塗装修繕	縮尺	図示		よ	R6.8	A-2	