



・図面に記載の仮設については、精算を行う。		工番	令和6年度（ ）第24013号	図面 名称	配置図 付近見取図	名張市 総務部 公共施設マネジメント室	検図	設計	作成年月日	図面No.
		工事 名称	名張市立図書館トイレ改修工事	縮尺	A3：1/500				R6.9	A-01

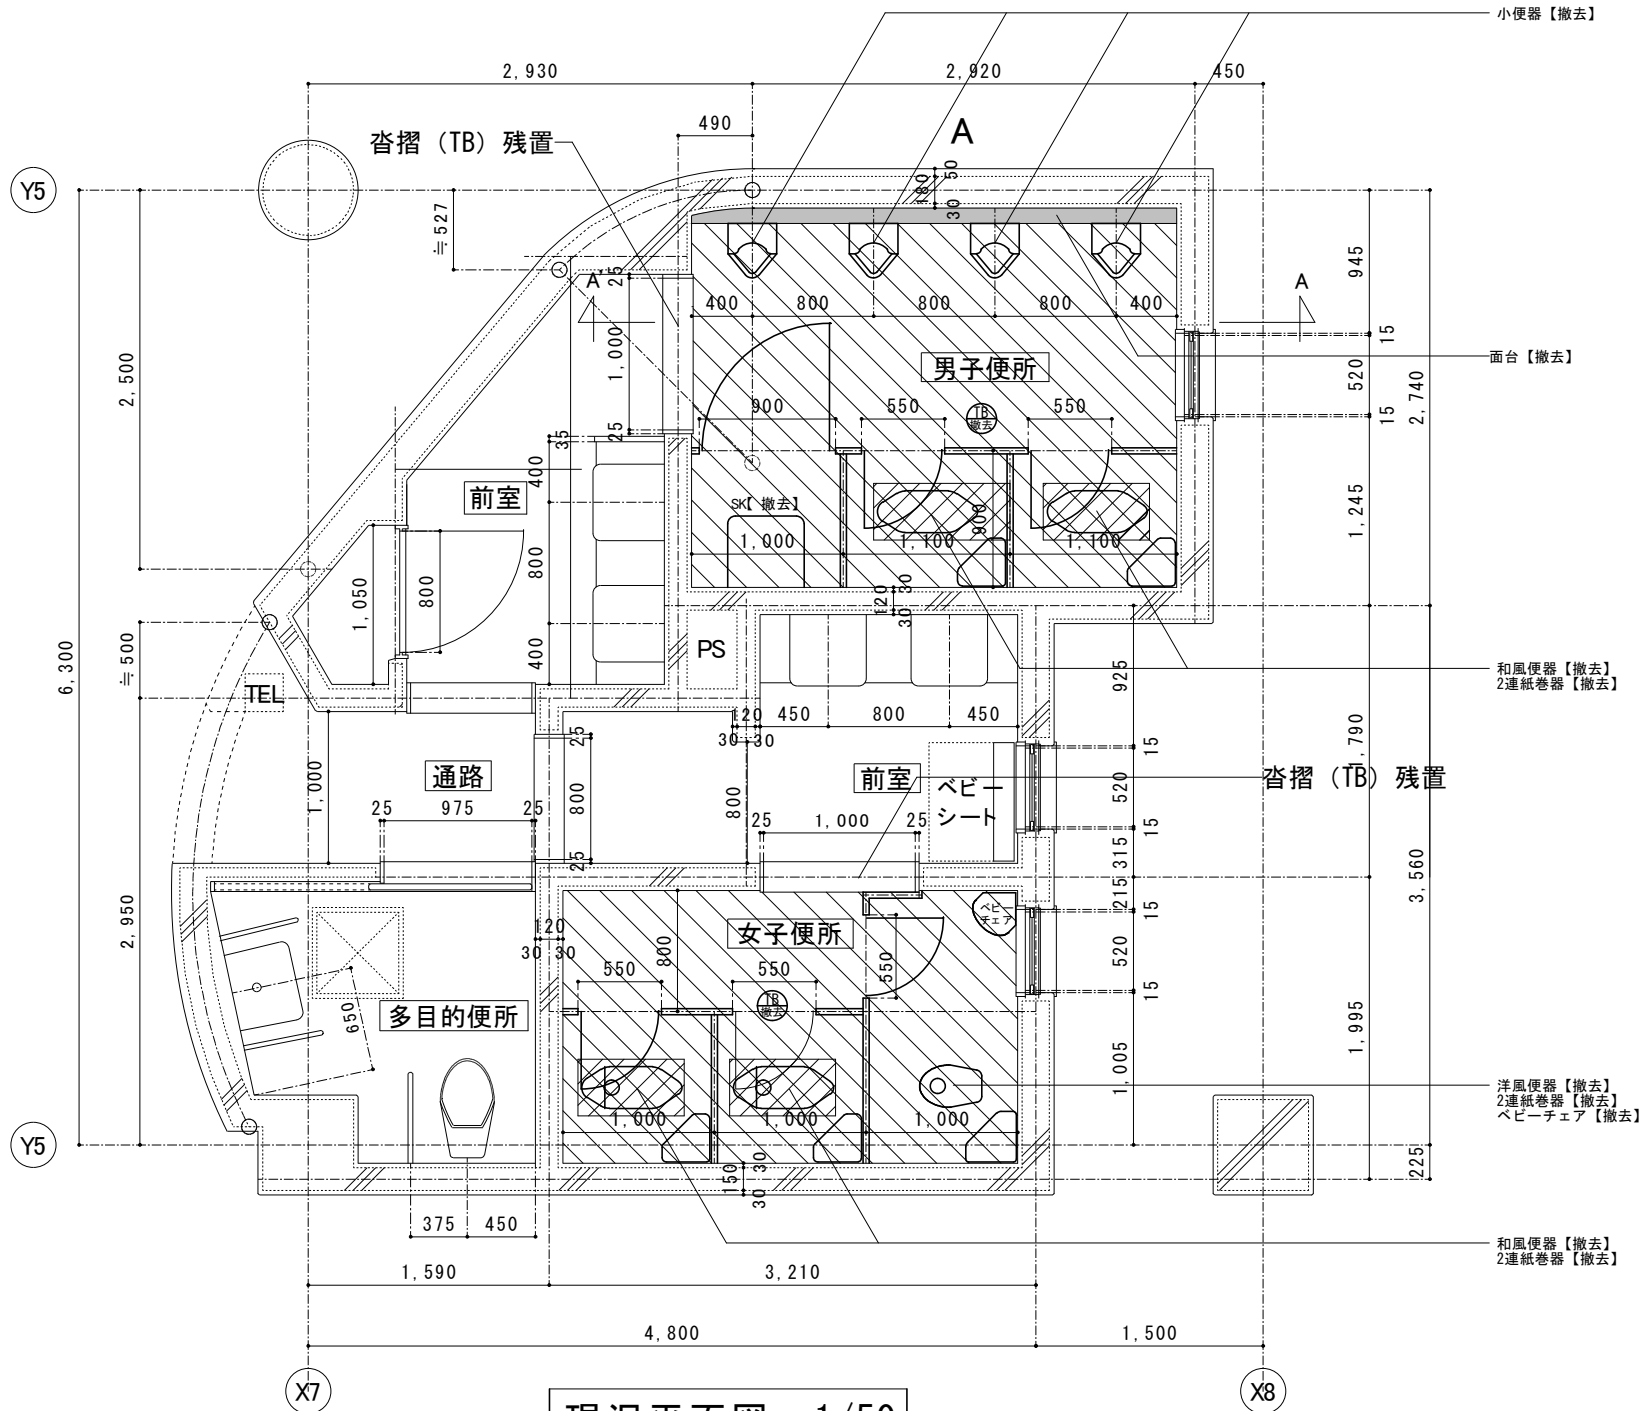


現況平面図 1/50

- 男子便所
和式便器撤去×2 SK撤去×1 小便器撤去×4 紙巻器撤去×2 機械設備工事
トイレブース撤去 H=1.8m t=40 ※撤去跡コーキングすること
面台撤去 CB 陶器質タイル100角張り テラゾーブロック
- 女子便所
和式便器撤去×2 洋風便器撤去×1 紙巻器撤去×3 機械設備工事
ベビーチェア撤去×1
トイレブース撤去 H=1.8m t=40 ※撤去後コーキングすること
- 床モザイクタイル撤去
土間コンクリート はつり 範囲(400×700)


既存仕上り表			
室名	床	壁	天井
男子便所	モザイクタイル25角	陶器質タイル100角	ケイ酸カルシウム板t6
男子便所 前室	磁器質タイル300角	モルタル金鏝	石綿吸音板 t12
女子便所	モザイクタイル25角	陶器質タイル100角	ケイ酸カルシウム板t6
女子便所 前室	磁器質タイル300角	モルタル金鏝	石綿吸音板 t12
多目的便所	長尺塩ビシート	陶器質タイル100角	ケイ酸カルシウム板t6

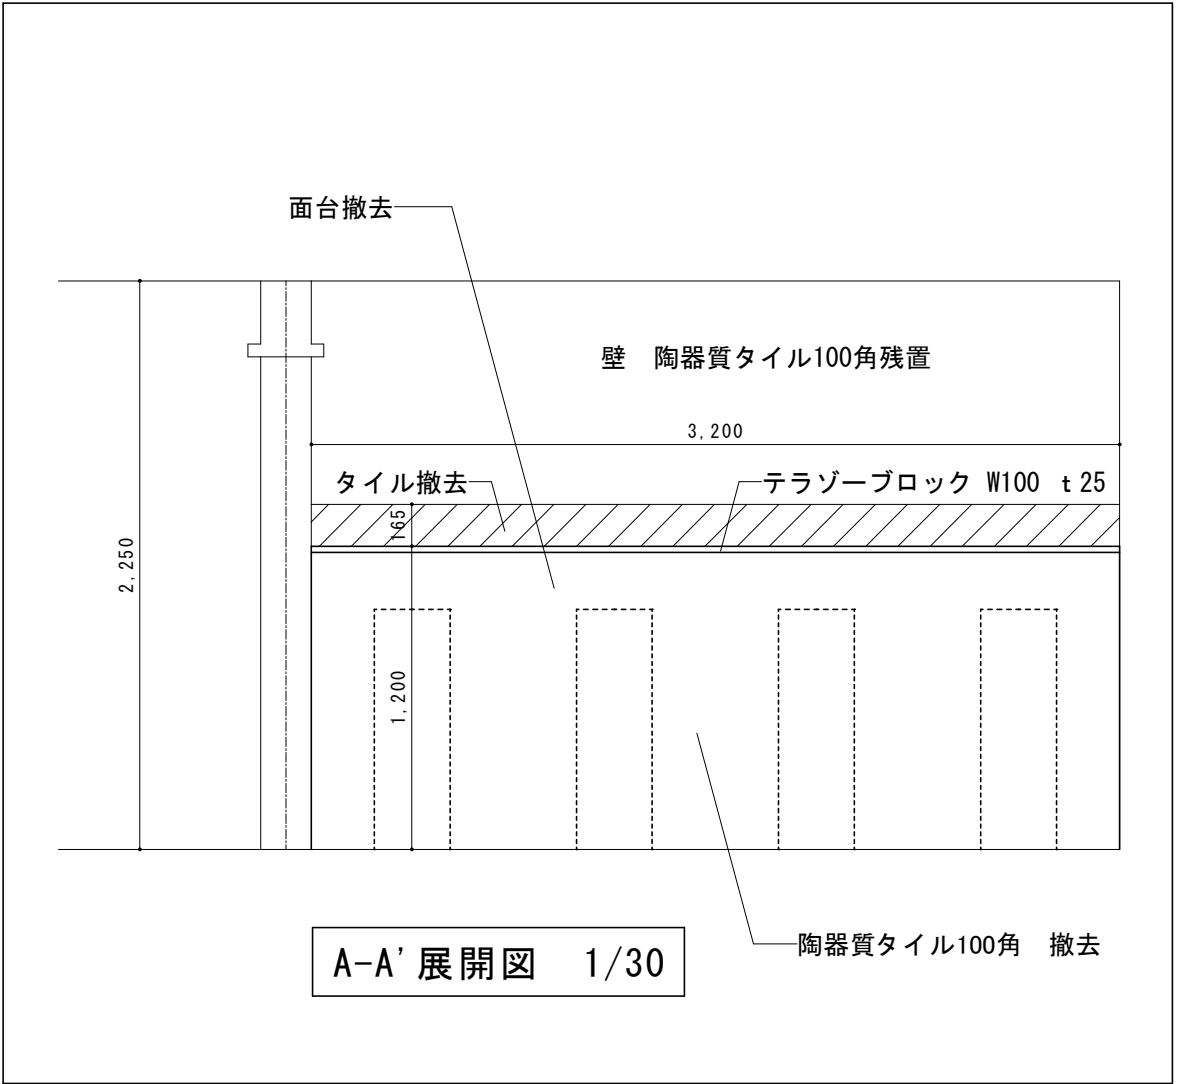

既存スラブ 詳細図 1/20

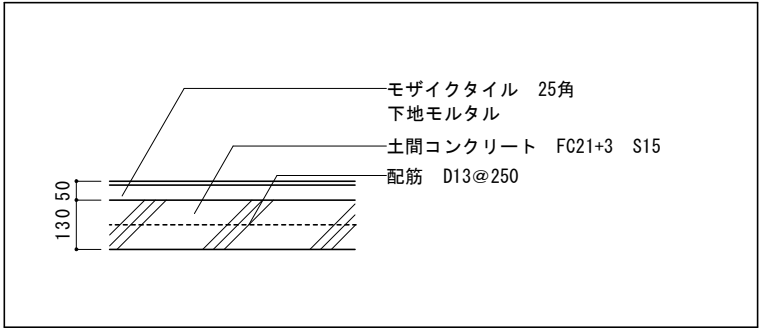


	工番	令和6年度 () 第24013号	図面名称	現況平面図	名張市 総務部 公共施設マネジメント室	検図	設計	作成年月日	図面No.
	工事名称	名張市立図書館トイレ改修工事	縮尺	A3 : 1/50				R6. 9	A-03

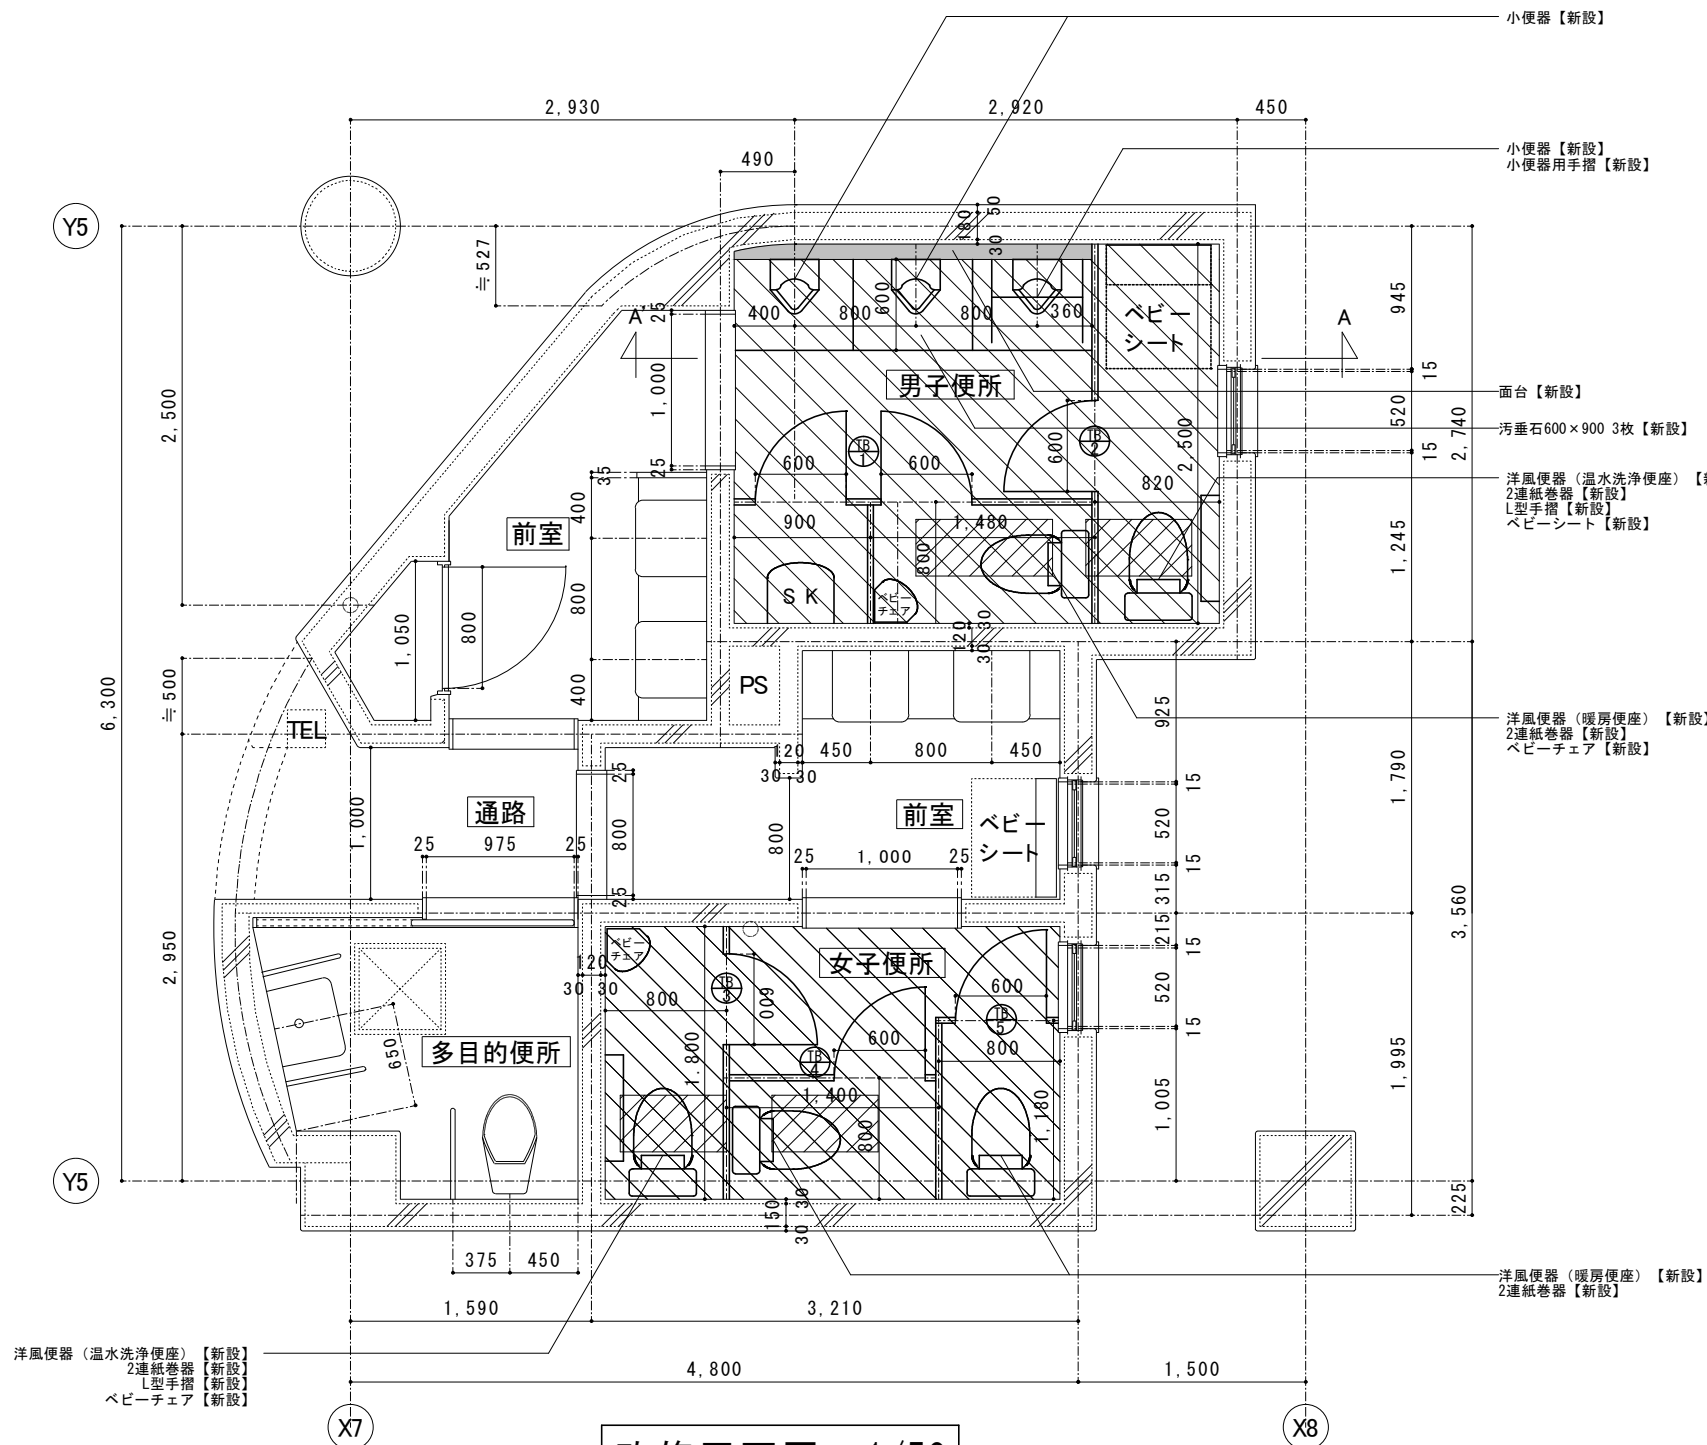


改修平面図 1/50


- 男子便所
洋風便器新設×2(温水洗浄便座×1 暖房便座×1) 小便器新設×3
L型手摺×1 2連紙巻器新設×2 SK新設×1 ペビーシート新設×1 ペビーチェア新設×1 } 機械設備工事
トイレブース新設
汚垂石新設600×900 3枚 (切断加工共)
■ : 面台新設
LGS 100@450 構造用合板12mm 化粧ケイカル板 ポストフォーム t19 w=200
- 女子便所
洋風便器新設×3(温水洗浄便座×1 暖房便座×2)
L型手摺×1 2連紙巻器新設×3 ペビーチェア新設×1 } 機械設備工事
トイレブース新設
- : 床長尺シート貼り t2.0 下地モルタル t28共
■ : 土間復旧範囲 (400×700)

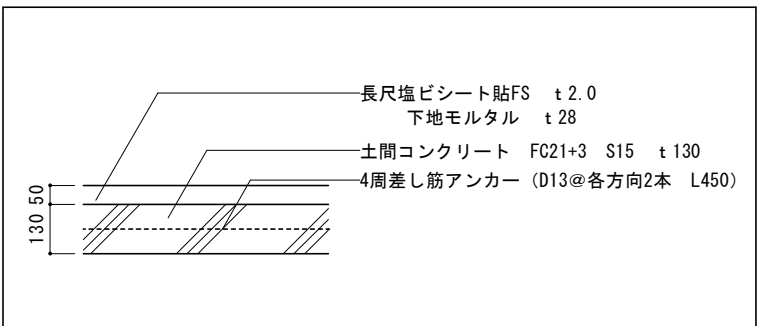

土間復旧詳細図 1/20





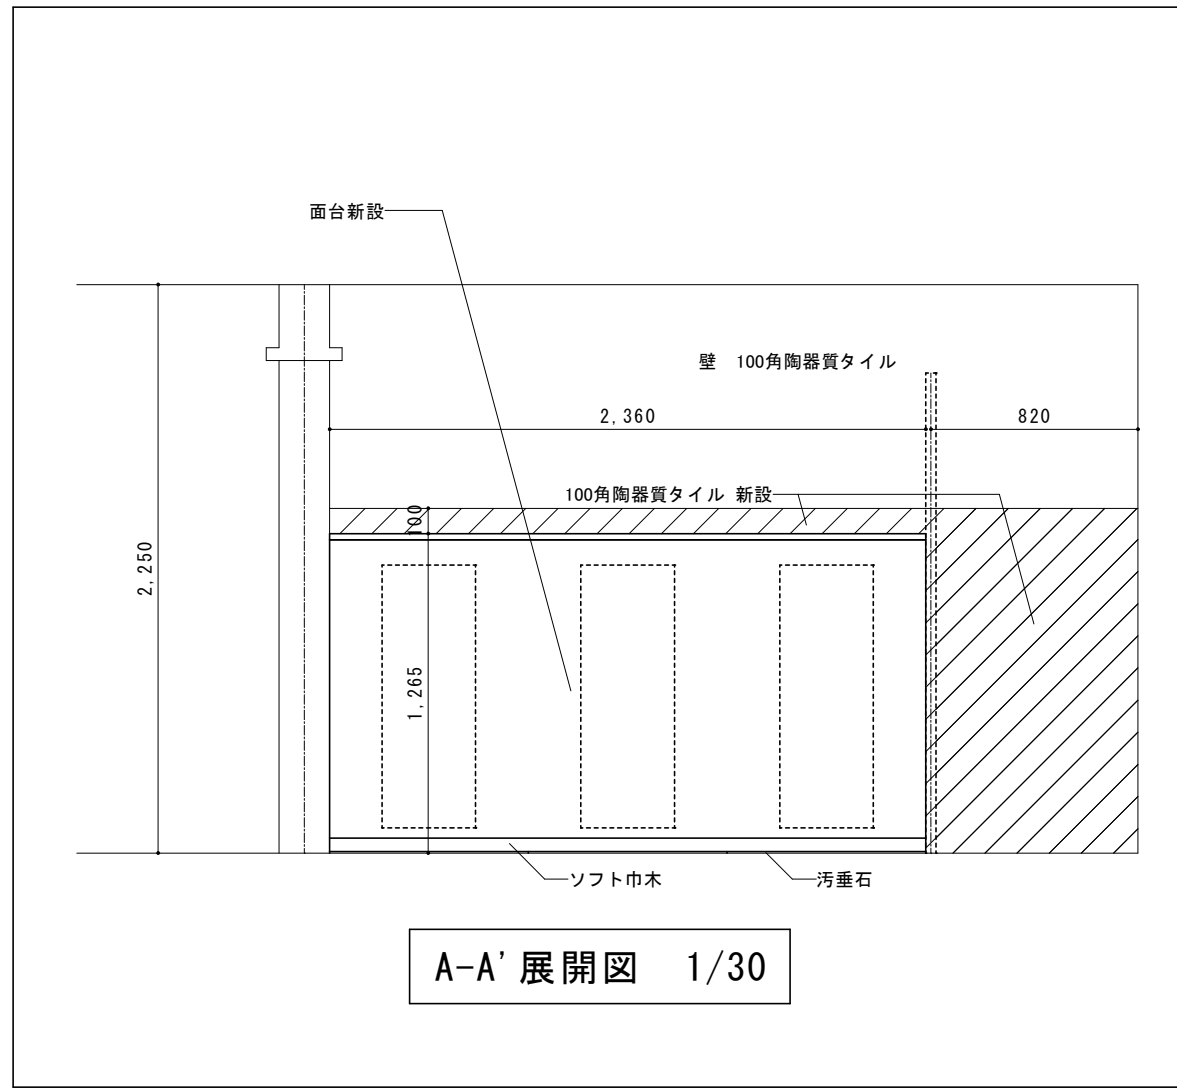


A-A' 展開図 1/30

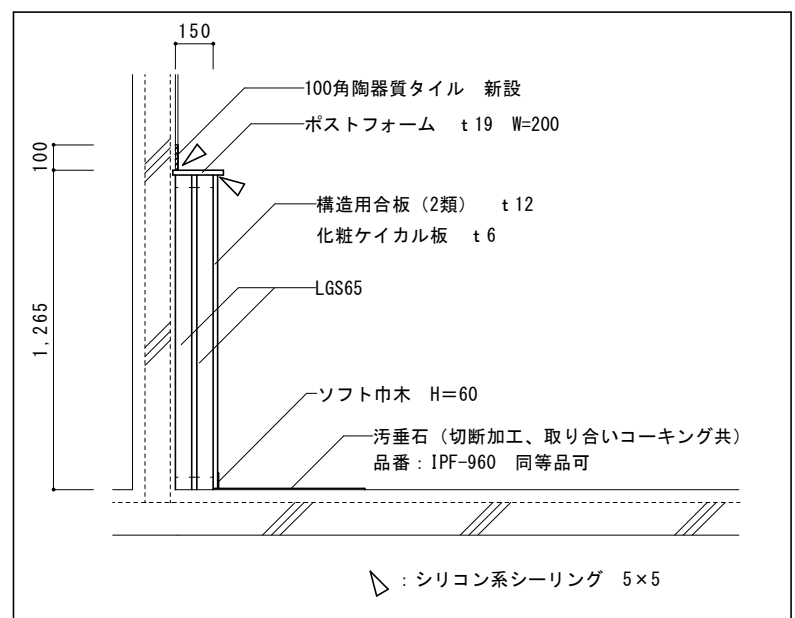


新設面台詳細図 1/30

	工番	令和6年度 () 第24013号	図面名称	改修平面図	名張市 総務部 公共施設マネジメント室	検図	設計	作成年月日	図面No.
	工事名称	名張市立図書館トイレ改修工事	縮尺	A3:1/50				R6.9	A-04

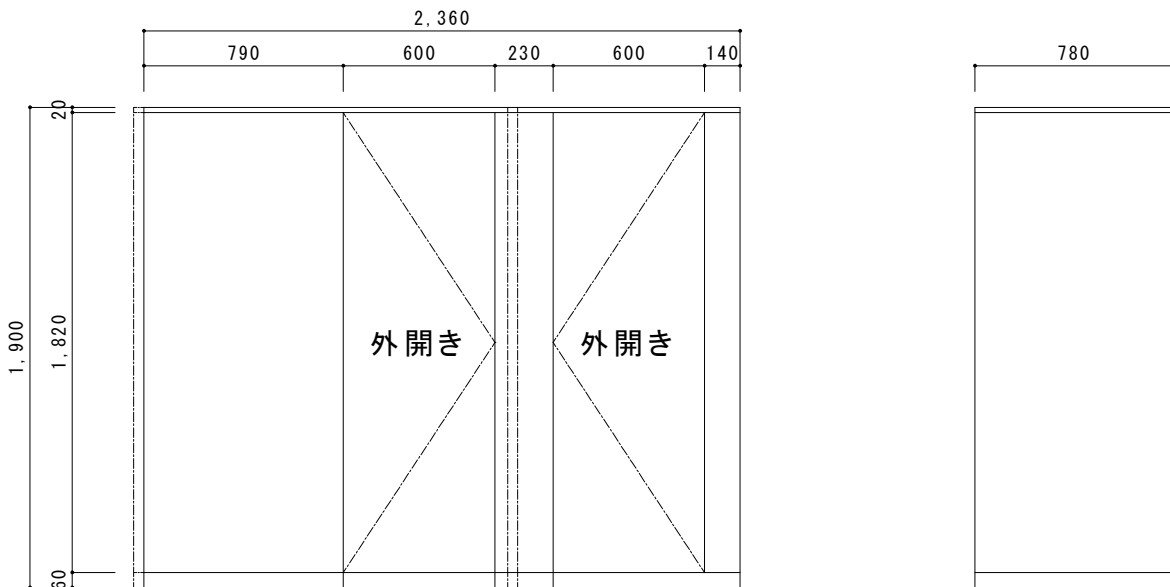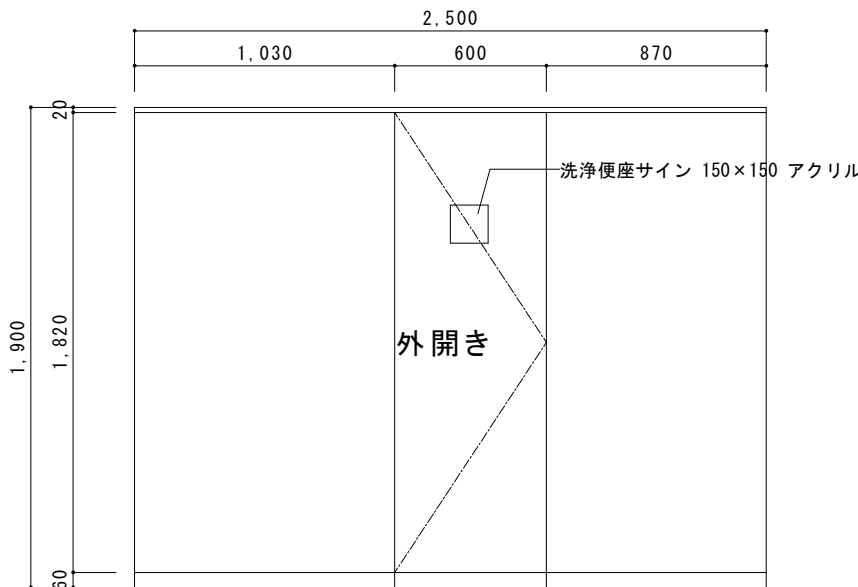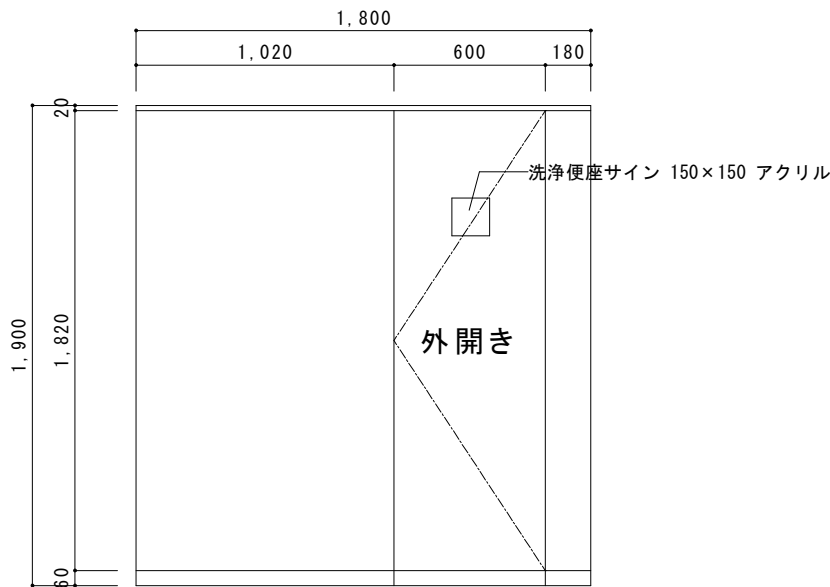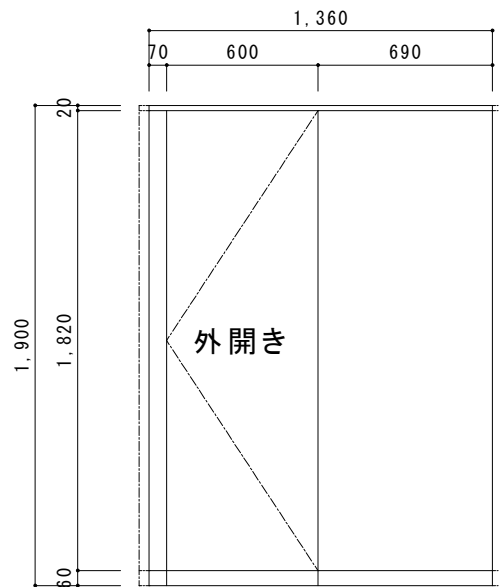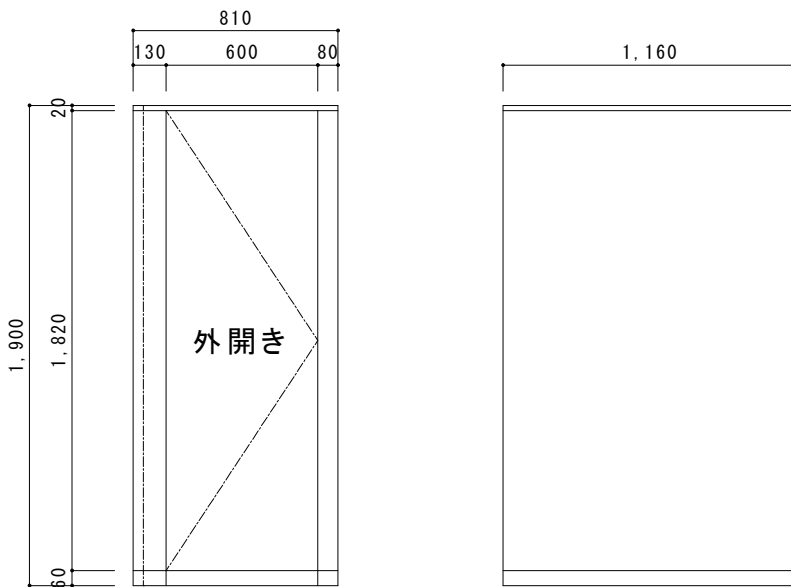
男子便所													
TB-1						TB-2							
													
女子便所													
TB-3				TB-4				TB-5					
													
仕 上 げ	メラミン樹脂化粧仕上げ												
金 物	ステンレス笠木・巾木、アルミ 壁レール・ドアエッジ・戸当たりエッジ、戸当たり金具、ラバトリーヒンジ、表示付ラッチ錠、帽子掛けフック												
見 込	40												
備 考	2連紙巻器設置部 下地補強												
				工番	令和6年度（ ）第24013号	図面名称	建具表	名張市 総務部 公共施設マネジメント室		検図	設計	作成年月日	図面No.
				工事名称	名張市立図書館トイレ改修工事	縮尺	A3:1/30					R6. 9	A-05

現 況

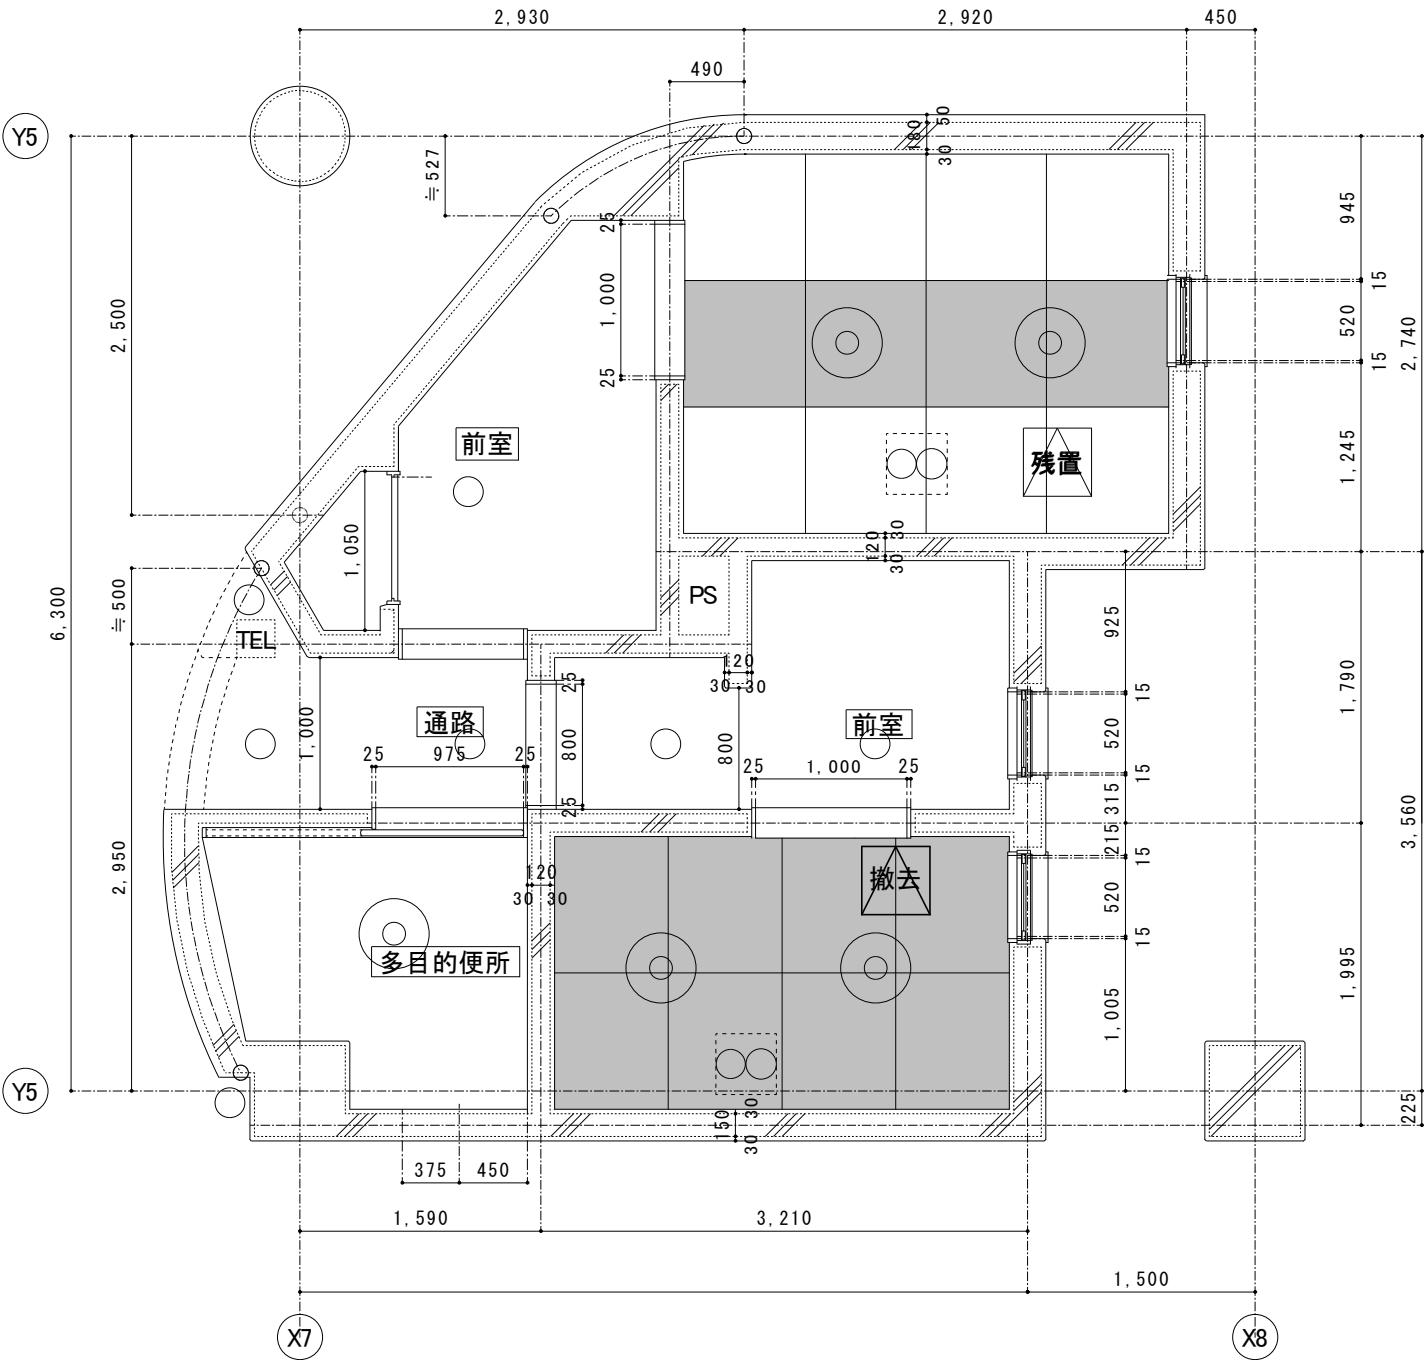

■ : 天井撤去範囲 (廻縁共)
ケイ酸カルシウム板張り t6

改 修

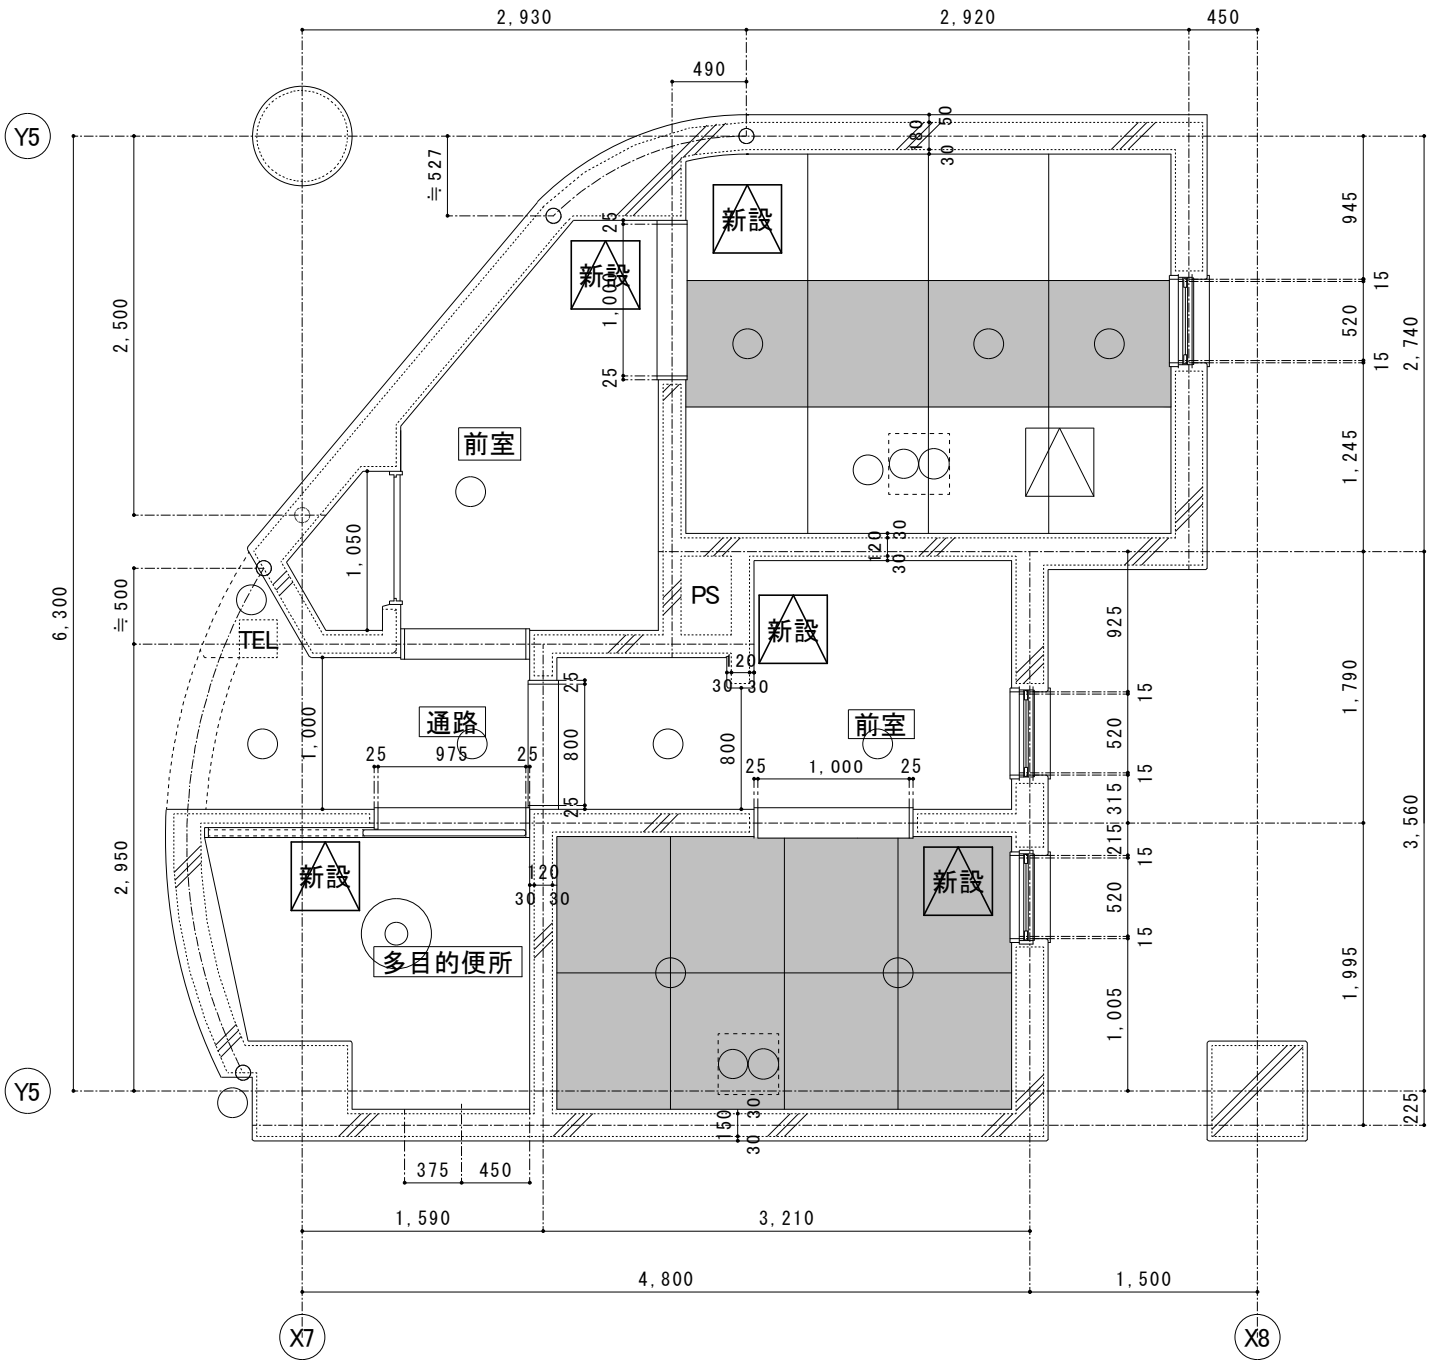


男子便所
点検口 アルミ 額縁タイプ 450×450新設×2
女子便所
点検口 アルミ 額縁タイプ 450×450新設×2
多目的便所
点検口 アルミ 額縁タイプ 450×450新設×1
※天井開口部補強共
■ : 天井復旧範囲 (廻縁 塩ビ 突付け共)
ケイ酸カルシウム板張り t6 EP塗装 下地調整共

天井材は石綿含有建材(レベル3)のため、各部養生を行い、
関係基準等に基づき適切に撤去、処分を行うこと。


工番	令和6年度 () 第24013号	図面 名称	天井伏図	名張市 総務部 公共施設マネジメント室	検図	設計	作成年月日	図面No.
工事 名称	名張市立図書館トイレ改修工事	縮尺	A3 : 1/50				R6. 9	A-06

現 況

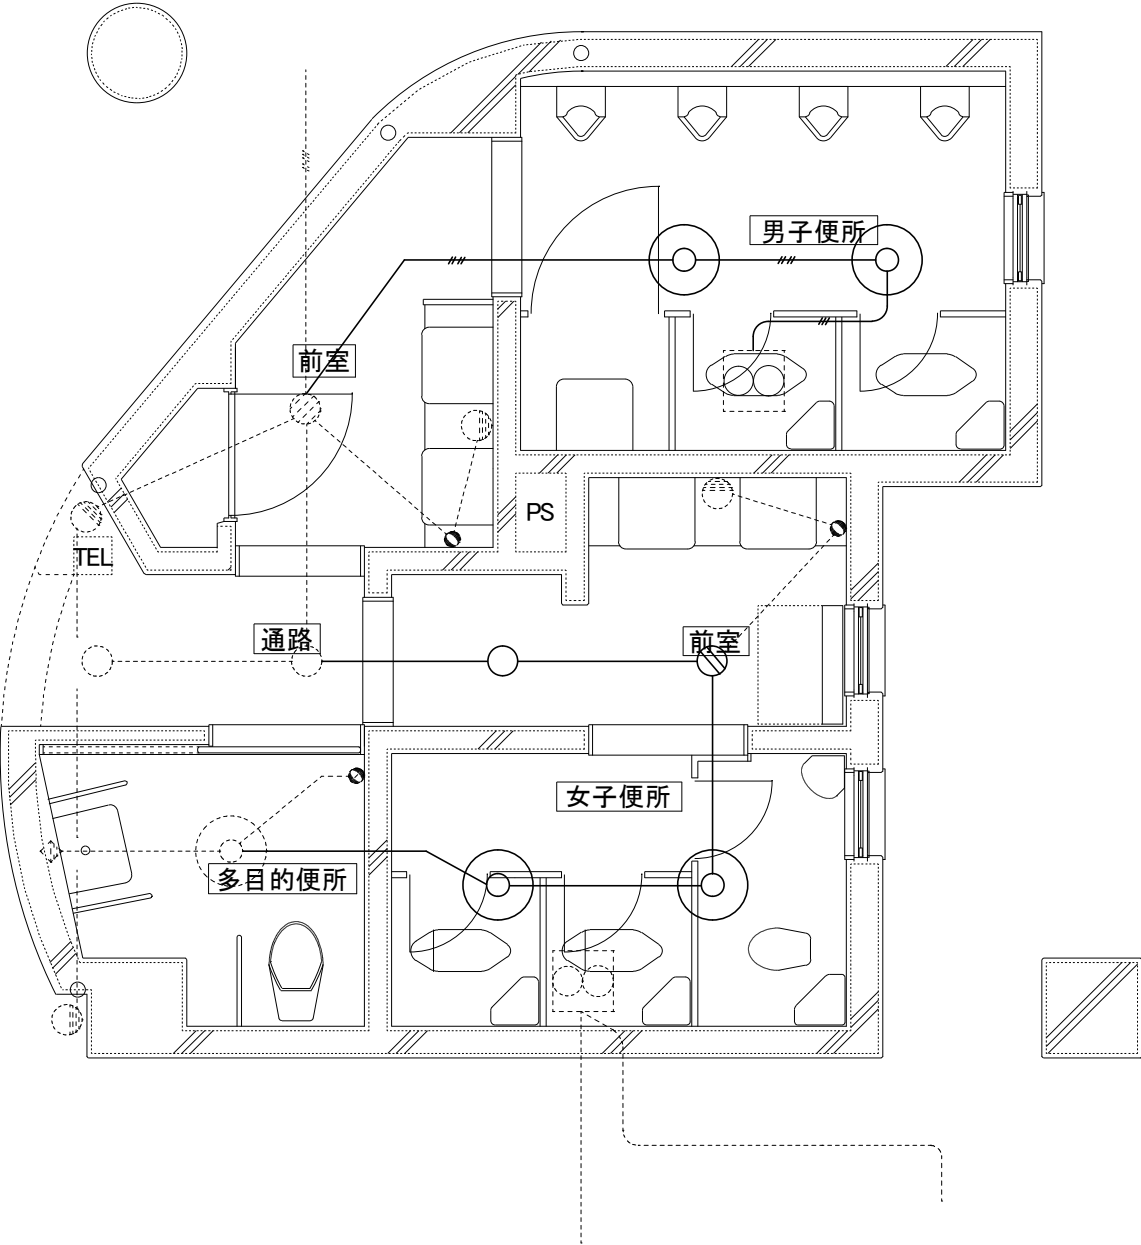

- 撤去 (太線)
- VWF 1.6-2C (コロバシ)
 - - - VWF 1.6-3C (コロバシ)
 - - - VWF 1.6-2C×2 (コロバシ)
 - 照明器具


改 修

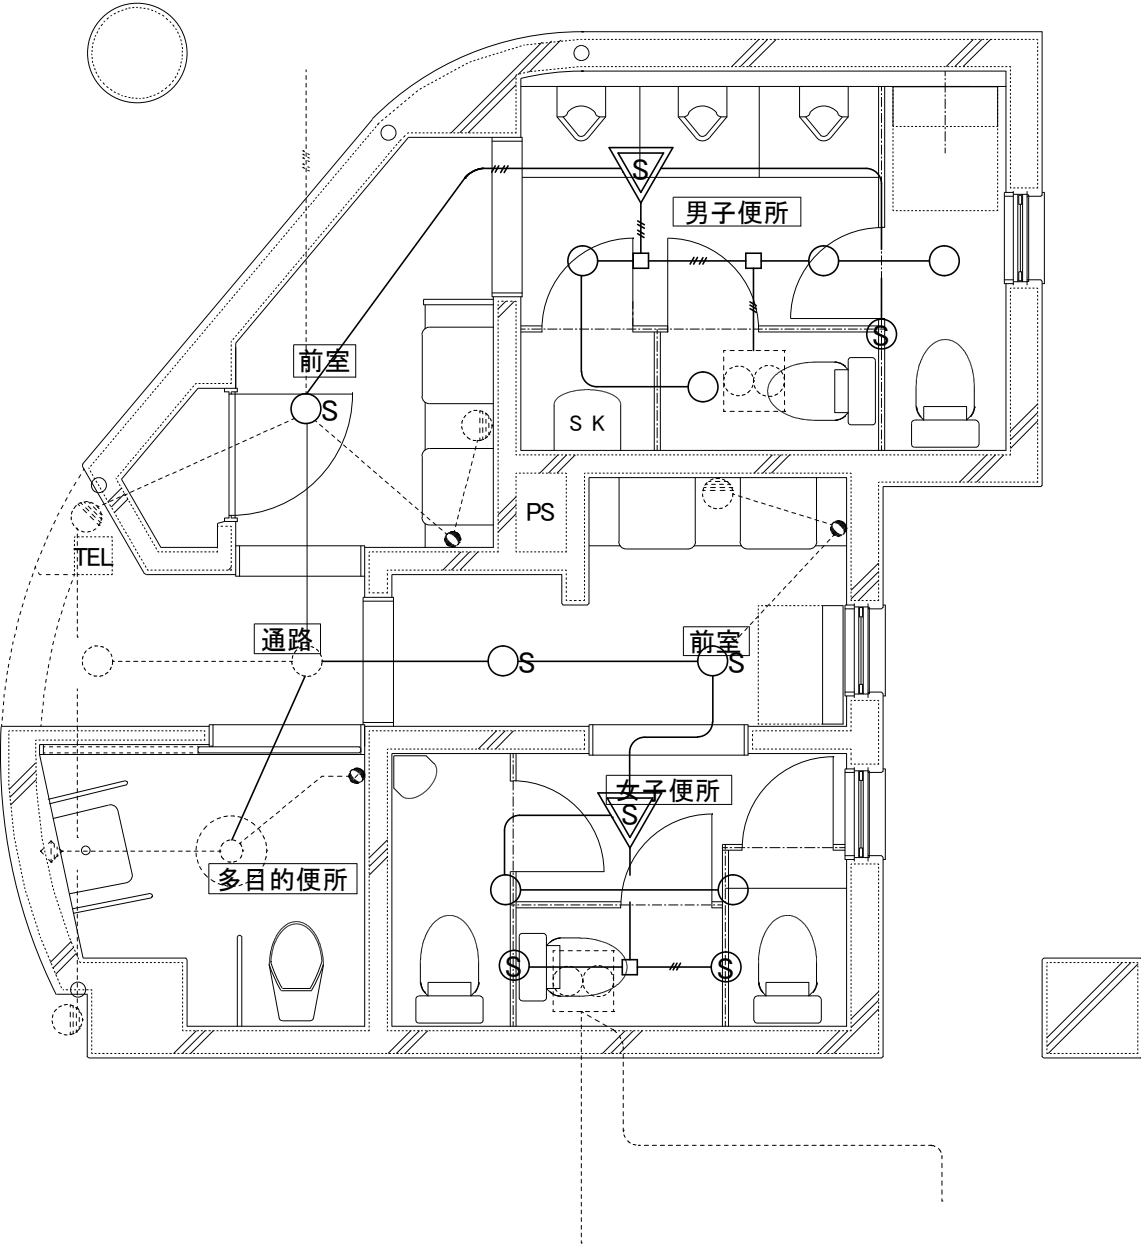

- 新 設
- EM-EEF 1.6-2C (コロバシ)
 - - - EM-EEF 1.6-3C (コロバシ)
 - - - EM-EEF 1.6-2C×2 (コロバシ)
 - アウトレットボックス
 - ▽ 人感センサー式自動スイッチ (親機) FSK90701 同等品可
 - ⊙ 人感センサー式自動スイッチ (子機) WTK2910K 同等品可
 - ダウンライト XND0637SV LE9 同等品可
 - s センサー付きダウンライト XNS0630WWK LE9 同等品可
- ※センサーの設置位置は参考とし、監督員との協議の上決定すること


	工番	令和6年度 () 第24013号	図面 名称	電灯設備図	名張市 総務部 公共施設マネジメント室	検図	設計	作成年月日	図面No.
	工事 名称	名張市立図書館トイレ改修工事	縮尺	A3 : 1/50				R6.9	E-01

現 況

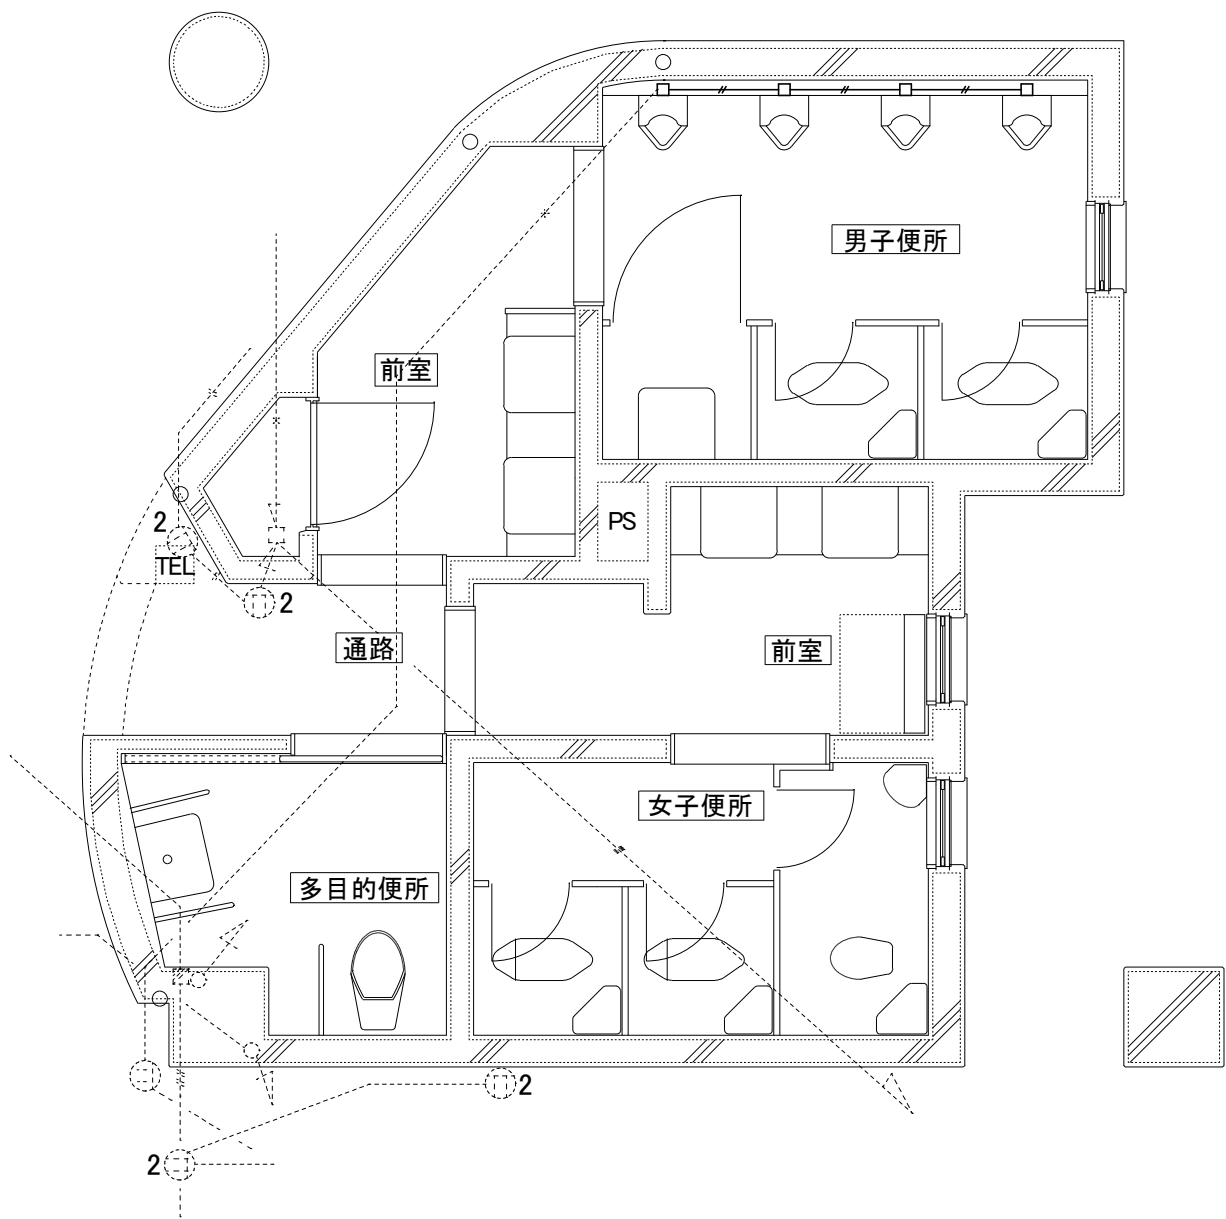


撤去 (太線)
WF 1.6-2C (コロバシ)

改 修

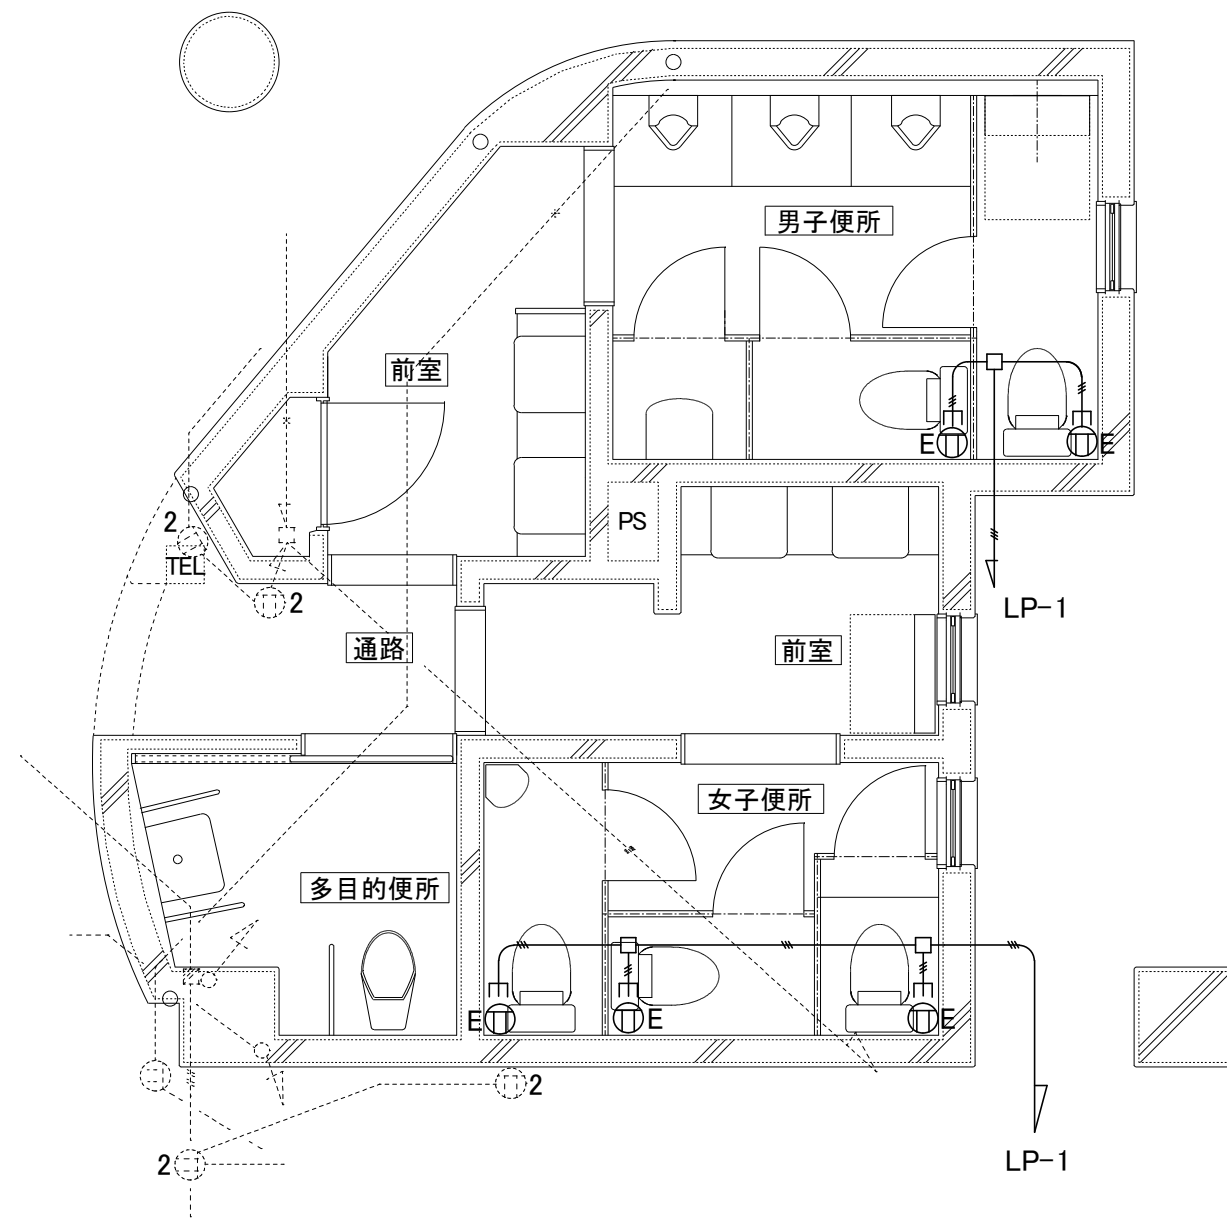


新設: コンセント (露出) 2P15A×2ET コンセント BOX共
EM-EEF 2.0-3C (コロバシ)
※立下がり は1種金属線ぴA型
※盤改造の上、既設分電盤に接続

	工番	令和6年度 () 第24013号	図面名称	電気設備図	名張市 総務部 公共施設マネジメント室	検図	設計	作成年月日	図面No.
	工事名称	名張市立図書館トイレ改修工事	縮尺	A3 : 1/50				R6. 9	E-02

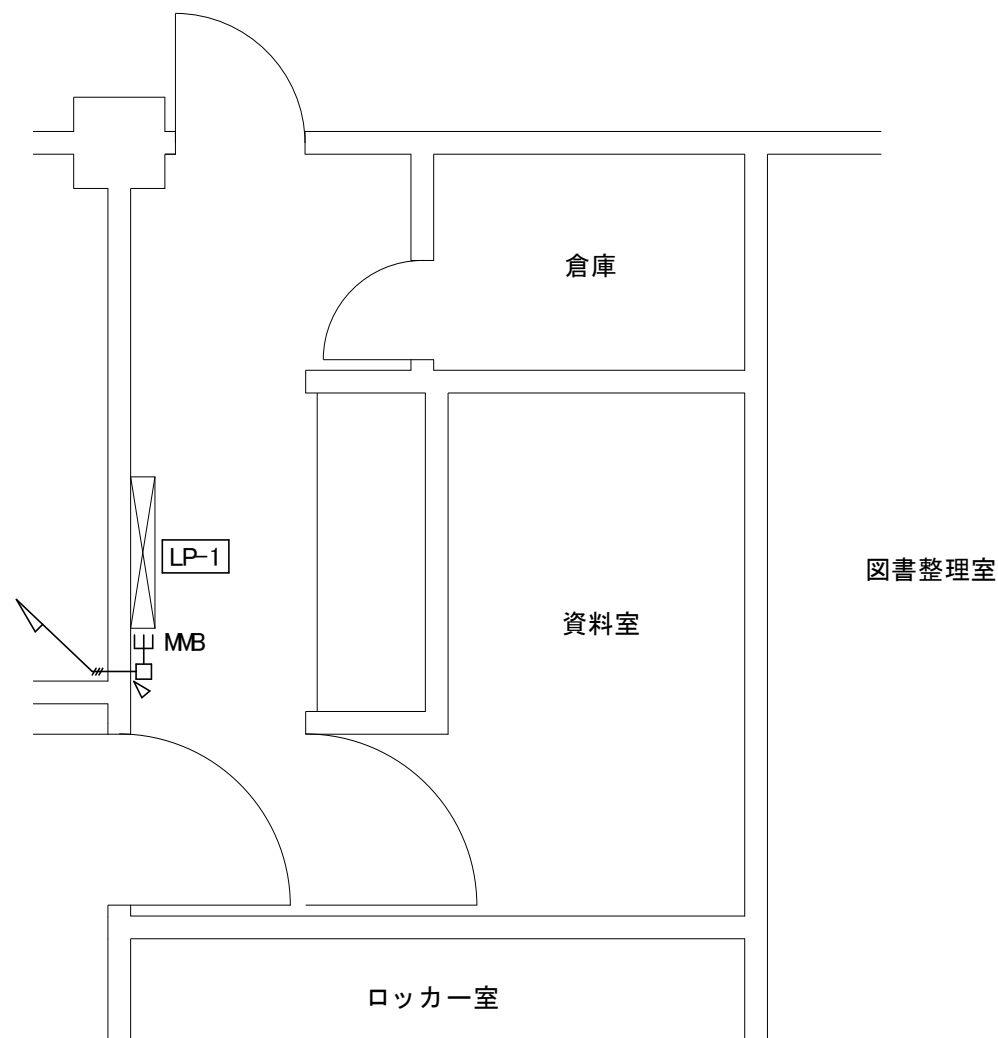


平面詳細図 1/50

新設
EM-EEF 2.0-3C(コロバシ)
コア抜き
※立下がり1種金属線ぴB型

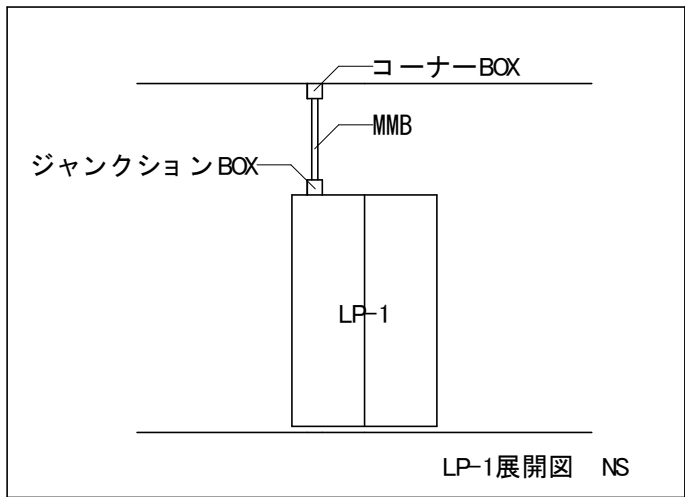


LP-1

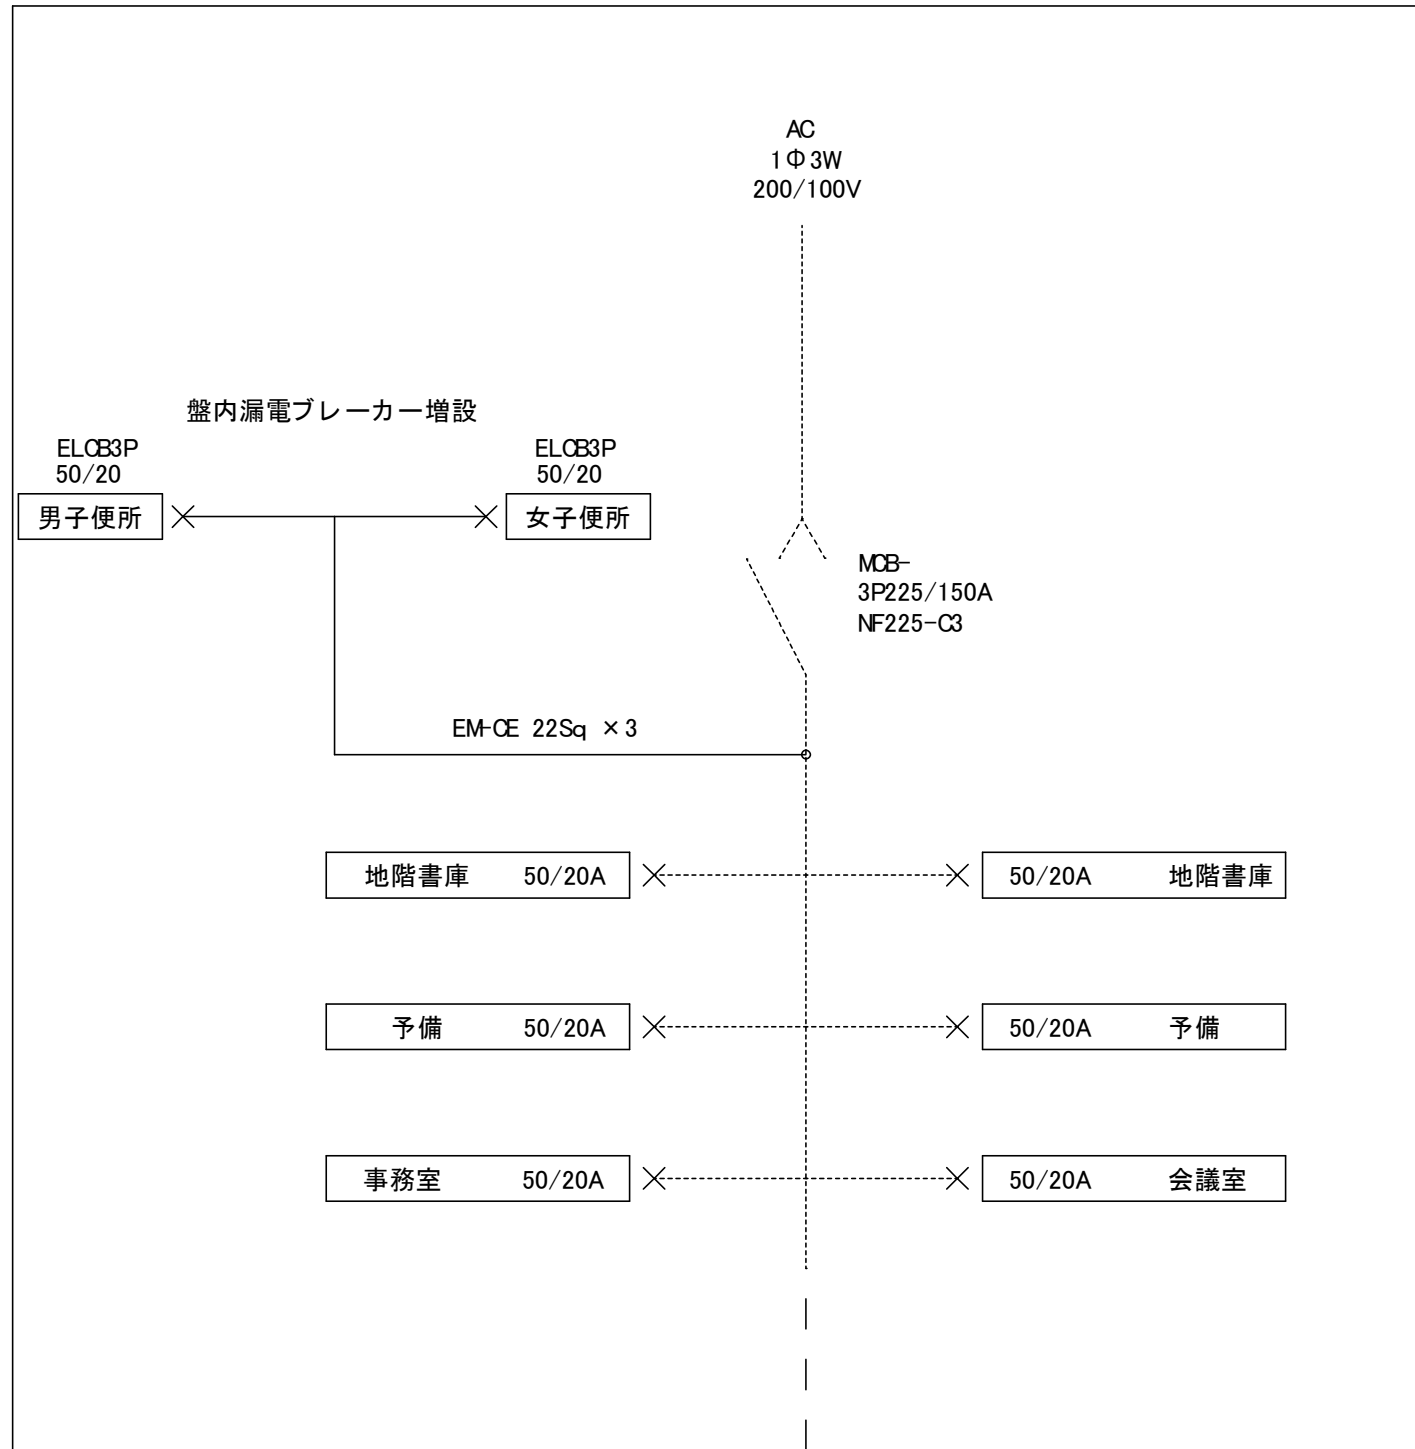

	工番	令和6年度 () 第24013号	図面名称	分電盤結線図	名張市 総務部 公共施設マネジメント室	検図	設計	作成年月日	図面No.
	工事名称	名張市立図書館トイレ改修工事	縮尺	N S				R6.9	E-03


現 況

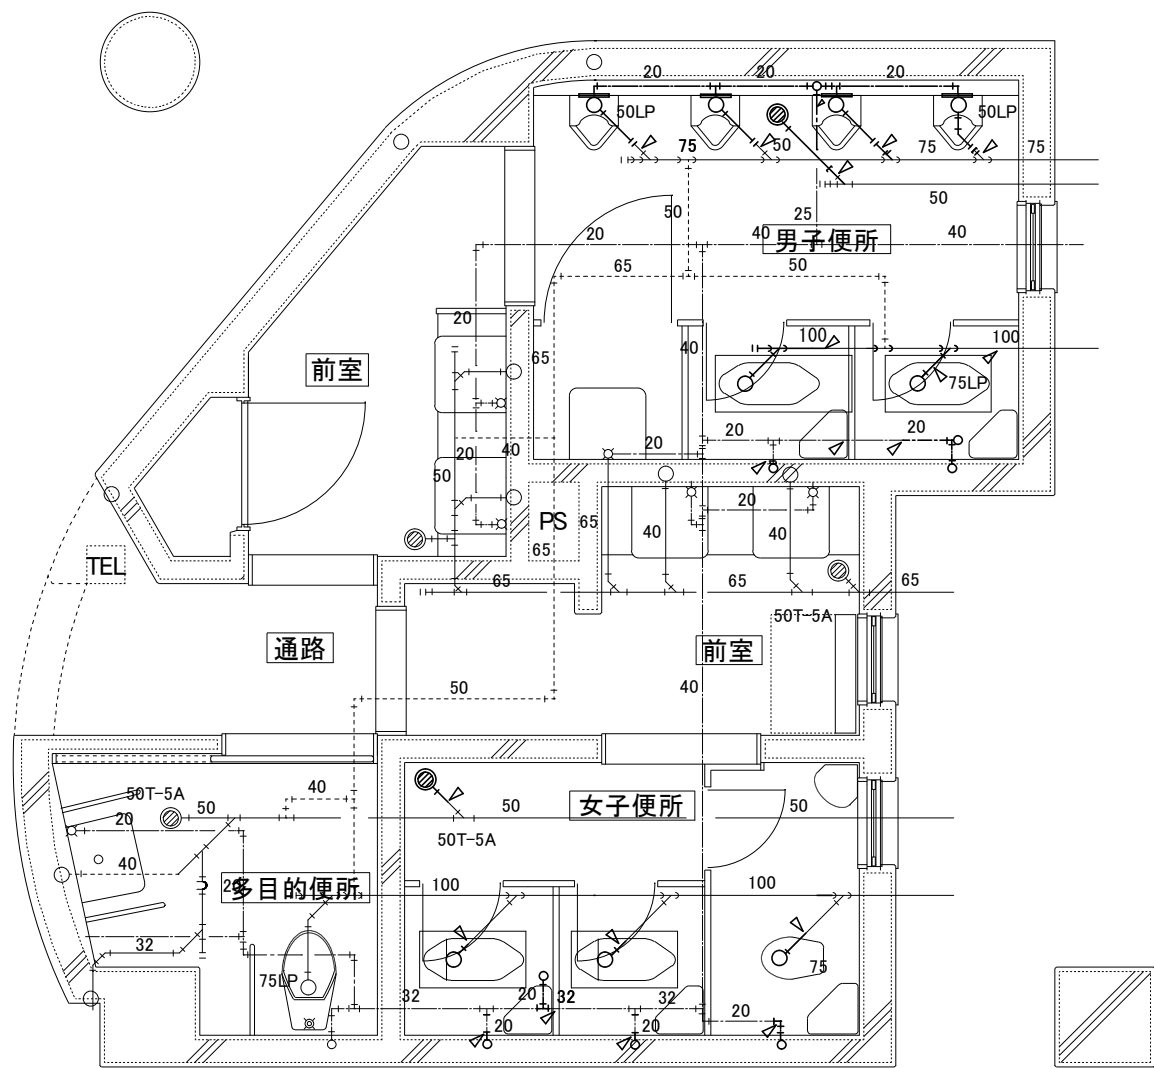

撤去 (太線)

- 給水管 SGP-VA
- 雑排水管 SGP-W
- 污水管 排水用鋳鉄管
- 通気管 SGP-W
- 配管切断

改 修

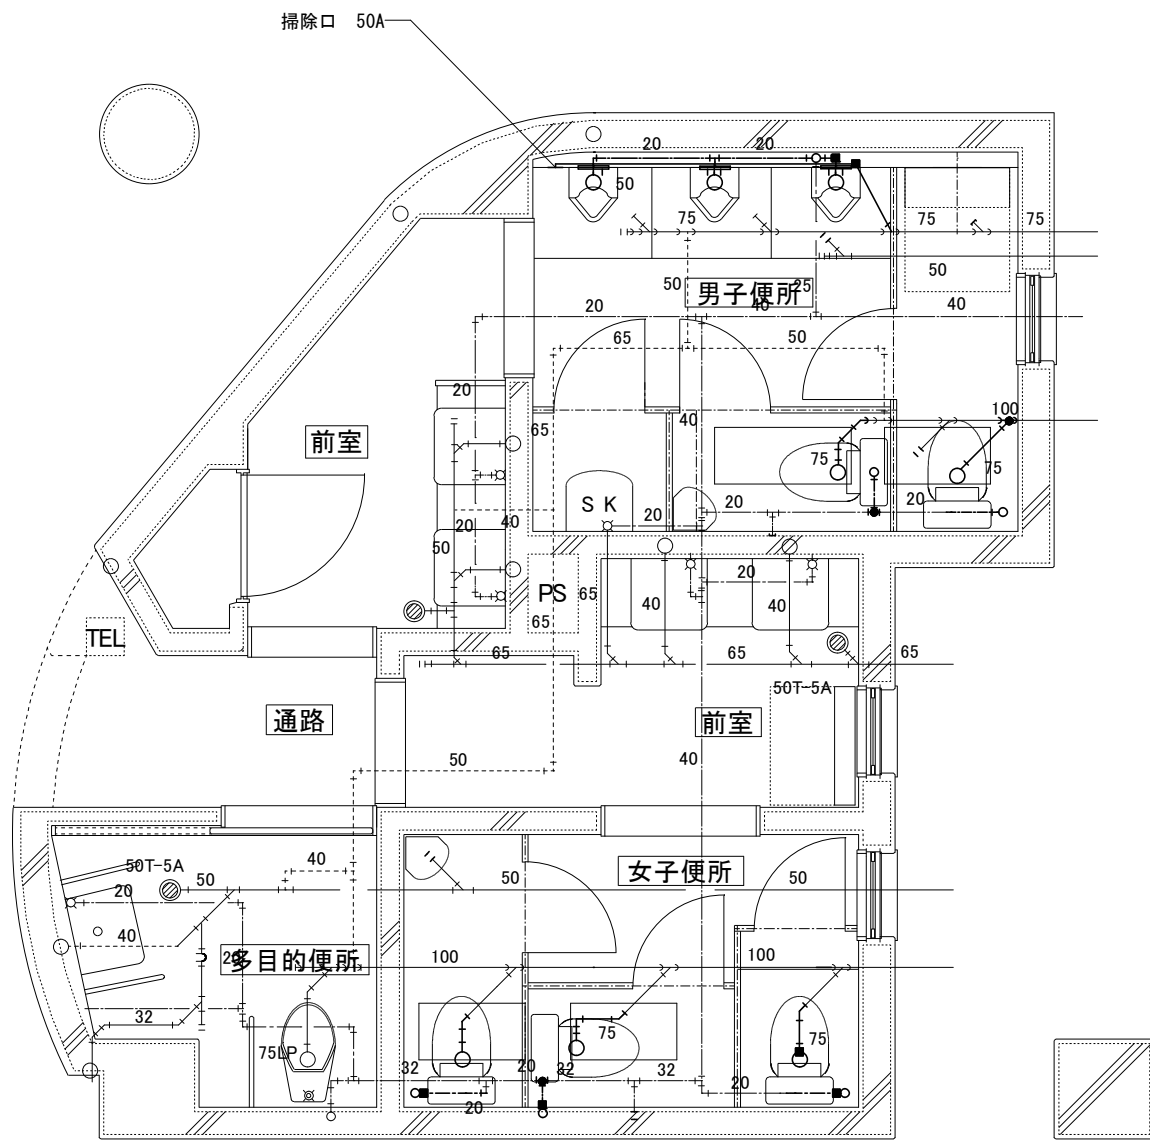

新設 (太線)

- 給水管 SGP-VA
- 雑排水管 SGP-W
- 污水管 VP
- 通気管 SGP-W
- 止水キャップ
- コア抜き箇所
- 配管分岐箇所

機器表			
機器名称	型番	男子便所	女子便所
洋風便器	BC-P20SU DT-PA250UCH	2	3
温水洗浄便座	QW-PA21LQF-NE-R	1	1
暖房便座	CF-21ALP	1	2
小便器	U-A51MP	3	
小便器用手摺	KF-H701SJ	1	
汚垂石	IPF-960	3	
SK	S-17	1	
L型手摺	KF-920AE70D12J	1	1
2連紙巻器	CF-63HS	2	3
ペーパーシート	AO-OK-F11	1	
ペーパーチェア	AO-BK-F2	1	1

	工番	令和6年度 () 第24013号	図面名称	給排水衛生設備図	名張市 総務部 公共施設マネジメント室	検図	設計	作成年月日	図面No.
	工事名称	名張市立図書館トイレ改修工事	縮尺	A3 : 1/50					