

錦生市民センター空調設備改修工事

図 面 リ ス ト					
No .	図 面 名 称	No .	図 面 名 称	No .	図 面 名 称
A－0 0	表紙・図面リスト	E－0 1	特記仕様書	M－0 1	特記仕様書
A－0 1	改修工事特記仕様書 1	E－0 2	平面図(空調電源設備・電灯設備)	M－0 2	空調・換気機器表
A－0 2	改修工事特記仕様書 2			M－0 3	1 階平面図(空調和設備)
A－0 3	配置図			M－0 4	既設 1 平面図(空調和設備)
A－0 4	平面図			M－0 5	1 平面図(換気設備)
				M－0 6	既設 1 平面図(換気設備)



特 記	工事名 錦生市民センター空調設備改修工事			 1級建築士事務所 登録(三重1-1987号) 〒518-0775 三重県名張市希央台5番町109番地 TEL 0595-48-6066 FAX 0595-48-6067 E-mail h.a.t@tuba.ocn.ne.jp	承認			管理建築士	印
	図名 表紙・図面リスト				縮尺 －	図面番号 A-00	  	1級 256630号	
							図面提出日 2024/07/31	萱室 教司	

Ⅲ、建築改修工事仕様

1 共通仕様

図面及び特記仕様書に記載されていない事項は、「公共建築改修工事標準仕様書（建築工事編）最新版（以下「改修標準仕様書」という。）」による。

2 特記仕様

(1) 項目は、番号に○印の付いたものを適用する。

(2) 特記事項は、○印の付いたものを適用する。

(3) 項目欄に記底の（ ）内表示番号は改修標準仕様書の該当項目を示す。


特 記	

工事名		錦生市民センター空調設備改修工事		
図名	改修工事特記仕様書 1	縮尺	— A-01	


KUHO hi tech 株式会社	1級建築士事務所 登録（三重1-1987号） 〒518-0775 三重県名張市希志4番町109番地 TEL 0595-48-6066 FAX 0595-48-6067 E-mail h,a,t@tuba.ocn.ne.jp	承認			管理建築士	印	
			田 中	西 尾	安 井	1級 256630号	萱室 敦司
		図面提出日	2024/07/31				

5	軽重量天井 下地 (表6.6.2) (表6.6.1) (6.6.3) (6.6.4)	野縁等の種類	・ 屋内	・ 19形	・ ()			
		・ 屋外	・ 25形	・ ()				
		形式及び寸法	・ 屋外	・ 図示 (図面番号:)				
		・ 耐震天井	・ 図示 (図面番号:)					
		・ ふところ≧1.5m	・ 改修標準仕様書 (6.6.4) (8)	・ 図示 (図面番号:)				
		既存埋込みインサート	・ 使用する	・ 使用しない (※使用する場合は、確認試験を行う)				
		既存埋込みインサート、あと施工アンカーの確認試験	・ 行う (図示 (図面番号:))	・ 行わない				
		・ 確認試験の箇所数 (箇所)	・ 確認強度 ()					
		耐震性・耐風圧性を考慮した補強	・ 図示 (図面番号:)					
		6	軽重量軽量下地 (6.7.3)	スタッド、ランナーなどの種類は、(表6.7.1)による。				
7	ビニル床シート ビニル床タイル 及びゴム床タイル 張り (6.8.2) (6.8.2) (1) (6.8.2) (3) (㊱) (㊲)	材料	・ ビニル床シート【JIS A 5705 (ビニル系床材)】					
		種類の記号	色柄	厚さ		備考		
		・ 防滑性床シート又は床タイル						
		種類	寸法	厚さ		備考		
		工法	下地	・ モルタル塗り	・ セルフレベリング材塗り	・ 木下地	・ その他 (コクリート)	
		ビニル床シート張り	熱溶接工法	・ 適用する	・ 適用しない			
8	カーペット敷き (表6.9.1) (6.9.2) (2) (表6.9.2) (6.9.2) (3) (6.9.2) (4) (表6.9.2) (6.9.2) (5) (6.9.2) (6) (6.9.3) (3) (6.9.3) (5)	・ 織じゅうたん						
		種別	系の種類	パイルの形状	帯電性	品質の程度	色柄	
		・ A種	・ 羊毛	・ カットパイル	・ 人体帯電圧 3KV以下	・ ()	・ 無地	
		・ B種	・ 絹糸	・ ループパイル	・ ()	・ ()	・ 柄物	
		・ C種	・ ()	・ カット、ループ併用	・ ()	・ ()		
		品質の程度欄に記載した商品名は、品質の程度を示すための参考商品名である。(以下同様)						
		・ タフテッドカーペット						
		パイルの形状	パイル長(mm)	帯電性	工法	品質の程度		
		・ カットパイル		・ 人体帯電圧 3KV以下	・ 全面接着工法	・ ()		
		・ ループパイル		・ ()	・ グリッパー工法			
・ カット、ループ併用		・ ()						
・ ニードルパンチカーペット								
厚さ(mm)	帯電性		備考					
・ 人体帯電圧 3KV以下								
・ ()								
・ タイルカーペット								
種類	パイルの形状	寸法(mm)	総厚さ(mm)	品質の程度				
・ カットパイル	・ 500×500	・ 6.5	・ ()					
・ ループパイル	・ ()	・ ()	・ ()					
下敷き材	・ 第2種第2号、厚さ8mm	・ ()						
見切り、押え金物	・ 適用する (材質、種類及び形状	・ 図示 (図面番号:))						
織じゅうたんの接合方法	・ ()							
・ ヒートボンド工法								
タイルカーペットの敷き方								
平場	・ 市松敷き	・ 模種流し	・ ()					
階段部分	・ 市松敷き	・ 模種流し	・ ()					
9	合成樹脂塗床 (6.10.3) (2) (a) (表6.10.4) (6.10.3) (2) (b) (6.10.3) (3) (表6.10.5) ~ (表6.10.8)	弾性ウレタン樹脂系塗床の仕上げ種類、工程	・ 平滑仕上げ	・ 防滑仕上げ	・ つや消し仕上げ			
		エポキシ樹脂系塗床の仕上げ種類	・ 薄膜流しのべ仕上げ (・ 平滑 ・ 防滑)	・ 薄膜流しのべ仕上げ (・ 平滑 ・ 防滑)	・ 薄膜型塗床仕上げ (・ 平滑)			
		・ 樹脂モルタル仕上げ (・ 平滑 ・ 防滑)						
		・ 釘留め工法						
		材料	種別	樹種				
		・ フローリングボード (根太張用)		・ なら				
		・ 複合フローリング (根太張用)	・ A種 ・ B種 ・ C種	・ ()				
		防湿処理	・ 図示 (図面番号:)					
		・ 接着工法						
		材種	樹種	厚さ	大きさ			
・ フローリングボード (直張用)	・ なら ・ ()							
・ フローリングブロック (直張用)								
・ 複合フローリング (直張用)								
・ A種 ・ B種 ・ C種								
緩衝材	・ 合成樹脂発泡シート	・ 図示 (図面番号:)						
10	フローリング 張り (6.11.4) (表6.11.2) (6.11.5) (表6.11.5) (表6.11.6) (6.11.6) (3)	塗装	・ ウレタン樹脂ワニス塗り (1液形、B種)					
		・ オイルステイン塗りのうすワックス塗り						
		・ 生地のままワックス塗り						
		・ ()						
		種別	・ A種	・ B種	・ C種	・ D種		
		・ D種の畳床 K T - (・ I ・ II ・ III ・ K ・ N)						
		材種	種別	厚さ(mm)				
		・ せっこうボード		壁 ・ 12.5(不燃) ・ 15(不燃) ・ 21(不燃) 天井 ・ 9.5(準不燃) ・ 12.5(不燃)				
		・ 化粧せっこうボード	・ トラバーチン模様	・ 9.5(不燃) ・ 9.5(準不燃) ・ 9.5(不燃) ・ 9.5(準不燃)				
		・ 木目模様	・ 普通	・ 9(不燃) ・ 12(不燃)				
・ ロックウール化粧吸音板	・ 立体模様	・ 9() ・ ()						
・ けい酸カルシウム板	・ タイプⅡ 0.8FK	・ 6	・ 10					
・ シーリングせっこうボード		・ 12.5(不燃)						
⑬	せっこうボード、 その他ボード 及び合板張り (6.13.2) (表6.13.1)	遮音シール材	・ シーリング材	・ ジョイントコンパウンド				
		合板類の張付け	・ A種	・ B種				
		せっこうボードの目地工法	・ 絶目処理	・ 突付け	・ 目通し			
		施工箇所	種類	防火性能				
		図示		・ 不燃 ・ 準不燃				
		モルタル	・ 現場調合材料	・ 既調合材料				
		既製目地材	・ 使用する (形状:)					
		床の目地	・ 図示 (図面番号:)					
		下地処理	・ 壁面の仕上げ厚又は金塗り厚が25mm超 図示 (図面番号:)					
		伸縮調整目地	位置	・ 図示 (図面番号:)				
タイルの種類								
施工箇所	形状	寸法	耐滑り性	標準・特注色の別	耐凍害性の有無			
試験張り	・ 行う	・ 行わない						
見本焼き	・ 行う	・ 行わない						
既調合モルタル	・ 使用できる	・ 使用できない						
・ せっこう系	・ セメント系							
塗厚 () mm								
断熱材打込み工法								
種類	種別	厚さ (mm)	施工箇所					
・ ビーズ法ポリスチレンフォーム								
・ 押出法ポリスチレンフォーム								
・ A種硬質ウレタンフォーム								
・ フェノールフォーム								
断熱材現場発泡工法 (吹付硬質ウレタンフォーム)								
種類	厚さ [mm]	施工箇所						
・ A種Ⅰ		・ 窓回り等の断熱材補修部分、ルーフドレン回りの床版 下等、部分的に後張りとしなければならない箇所						
・ A種ⅠH	・ ()							
4	その他工事							

特 記	工事名 錦生市民センタ―空調設備改修工事			 白鳳アーキテック 株式会社	1級建築士事務所 登録 (三重1ー1987号) 〒518ー0775 三重県名張市希央台5番町109番地 TEL 0595-48-6066 FAX 0595-48-6067 E-mail h,a,t@tuba.ocn.ne.jp	承認			管理建築士	印		
	図名 改修工事特記仕様書2					図尺 —	図面番号 Aー02				1級 256630号 萱室 敬司	
	図面提出日					2024 / 07 / 31						

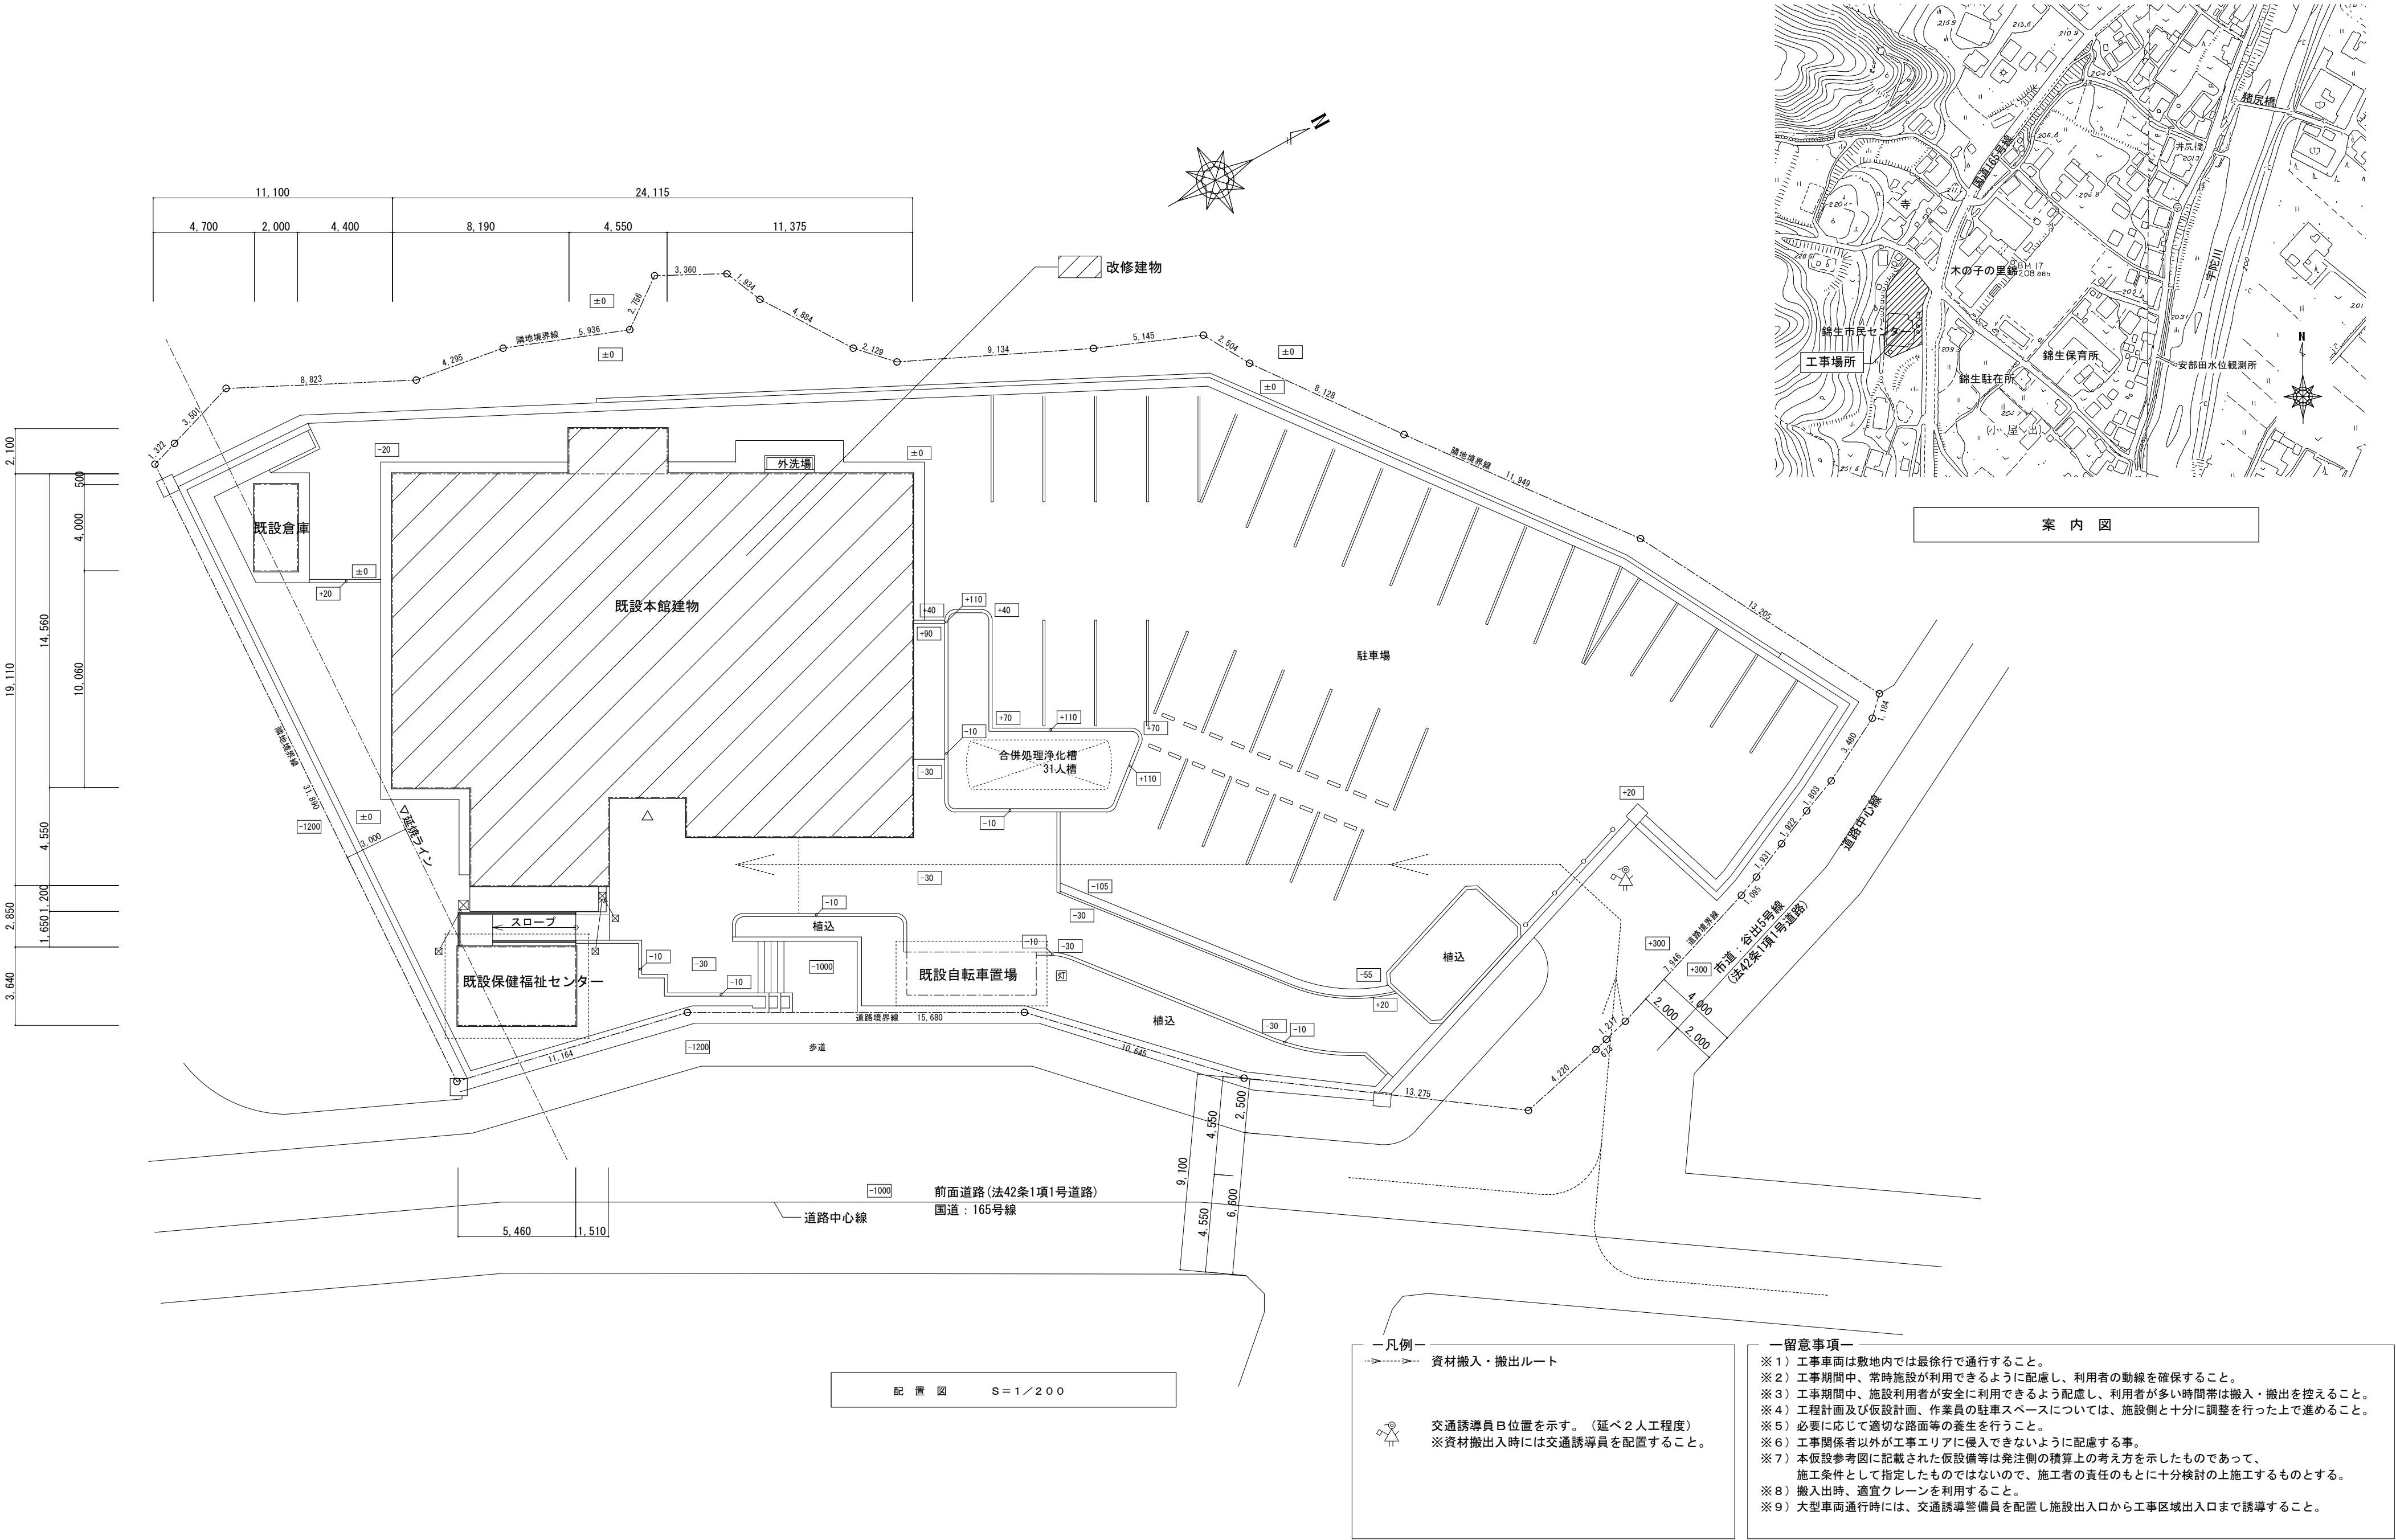

特 記	・図面に記載の仮設については、精算を行う。	工事名			 白鳳アーキテック 株式会社	1級建築士事務所 登録（三重1－1987号） 〒518-0775 三重県名張市希央台5番町109番地 TEL 0595-48-6066 FAX 0595-48-6067 E-mail h.a.t@tuba.ocn.ne.jp	承 認			管理建築士	印
		錦生市民センター空調設備改修工事					1級 256630号 萱室 敦司				
		図名	縮尺	図面番号							
		配置図	A2：1／200 A3：1／282	A-03							
						図面提出日	2024／07／31				

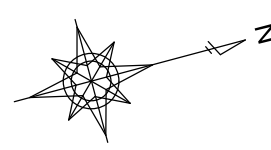

特記	工事名			HAKUHO Architech 白鳳アーキテック株式会社 1級建築士事務所 登録（三重1－1987号） 〒518－0775 三重県名張市希台5番町109番地 TEL 0595-48-6066 FAX 0595-48-6067 E-mail h,a,t@tuba.ocn.ne.jp	承認		管理建築士	印
	図名				田中 西尾 安井		1級 256630号	菅室 敬司
	平面図				A2：1／100 A3：1／141		図面番号	
					A-04		図面提出日	
					2024／07／31			