

平面図 NTS



展開図 NTS

実線(白) W=15cm L=447m

実線(白) W=15cm L=447m

実線(白) W=15cm L=445m


工事名	市道広坊青蓮寺線ほか 区画線補修工事		
施工箇所名	名張市 箕曲中村ほか 地内		
図面の種類	平面図 展開図 (名張市 箕曲中村ほか 地内)		
縮尺	図示	図面番号	1

名張市

# 平面図 NTS



# 展開図 NTS

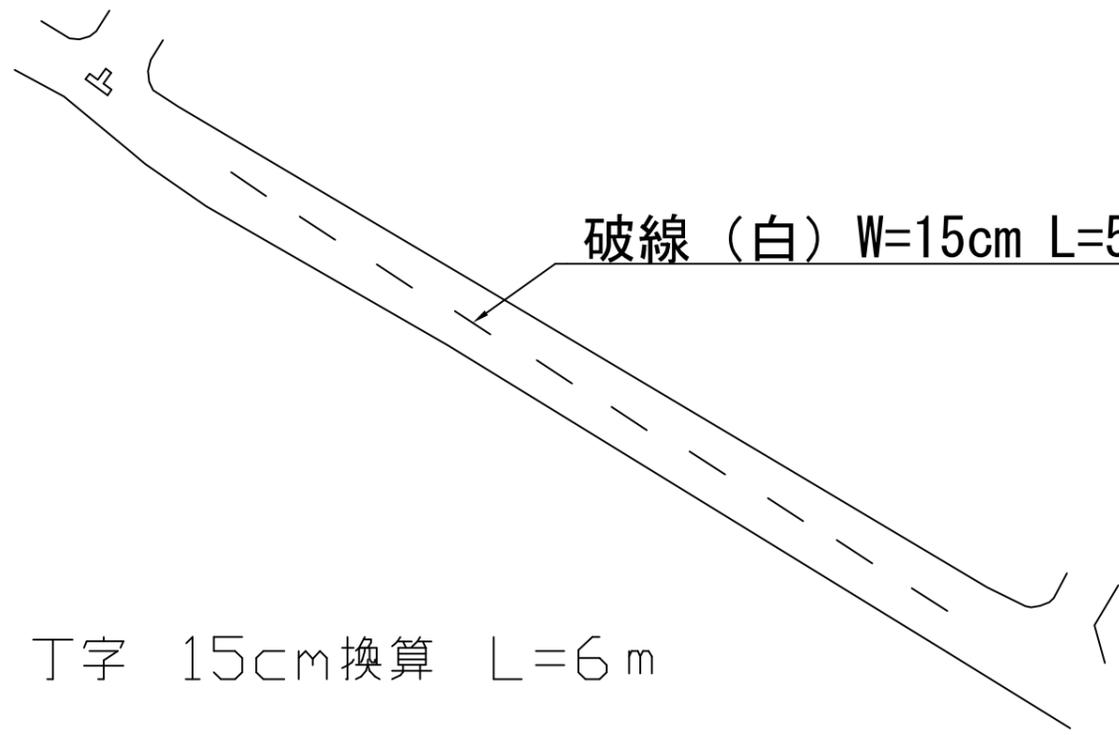


破線 (白) W=15cm L=50m (L=5m × 10本)


丁字 15cm換算 L=6m

工事名	市道広坊青蓮寺線ほか 区画線補修工事		
施工箇所名	名張市 箕曲中村ほか 地内		
図面の種類	平面図 展開図 (名張市 青蓮寺ほか 地内)		
縮尺	図示	図面番号	2
<b>名張市</b>			

# 平面図 NTS

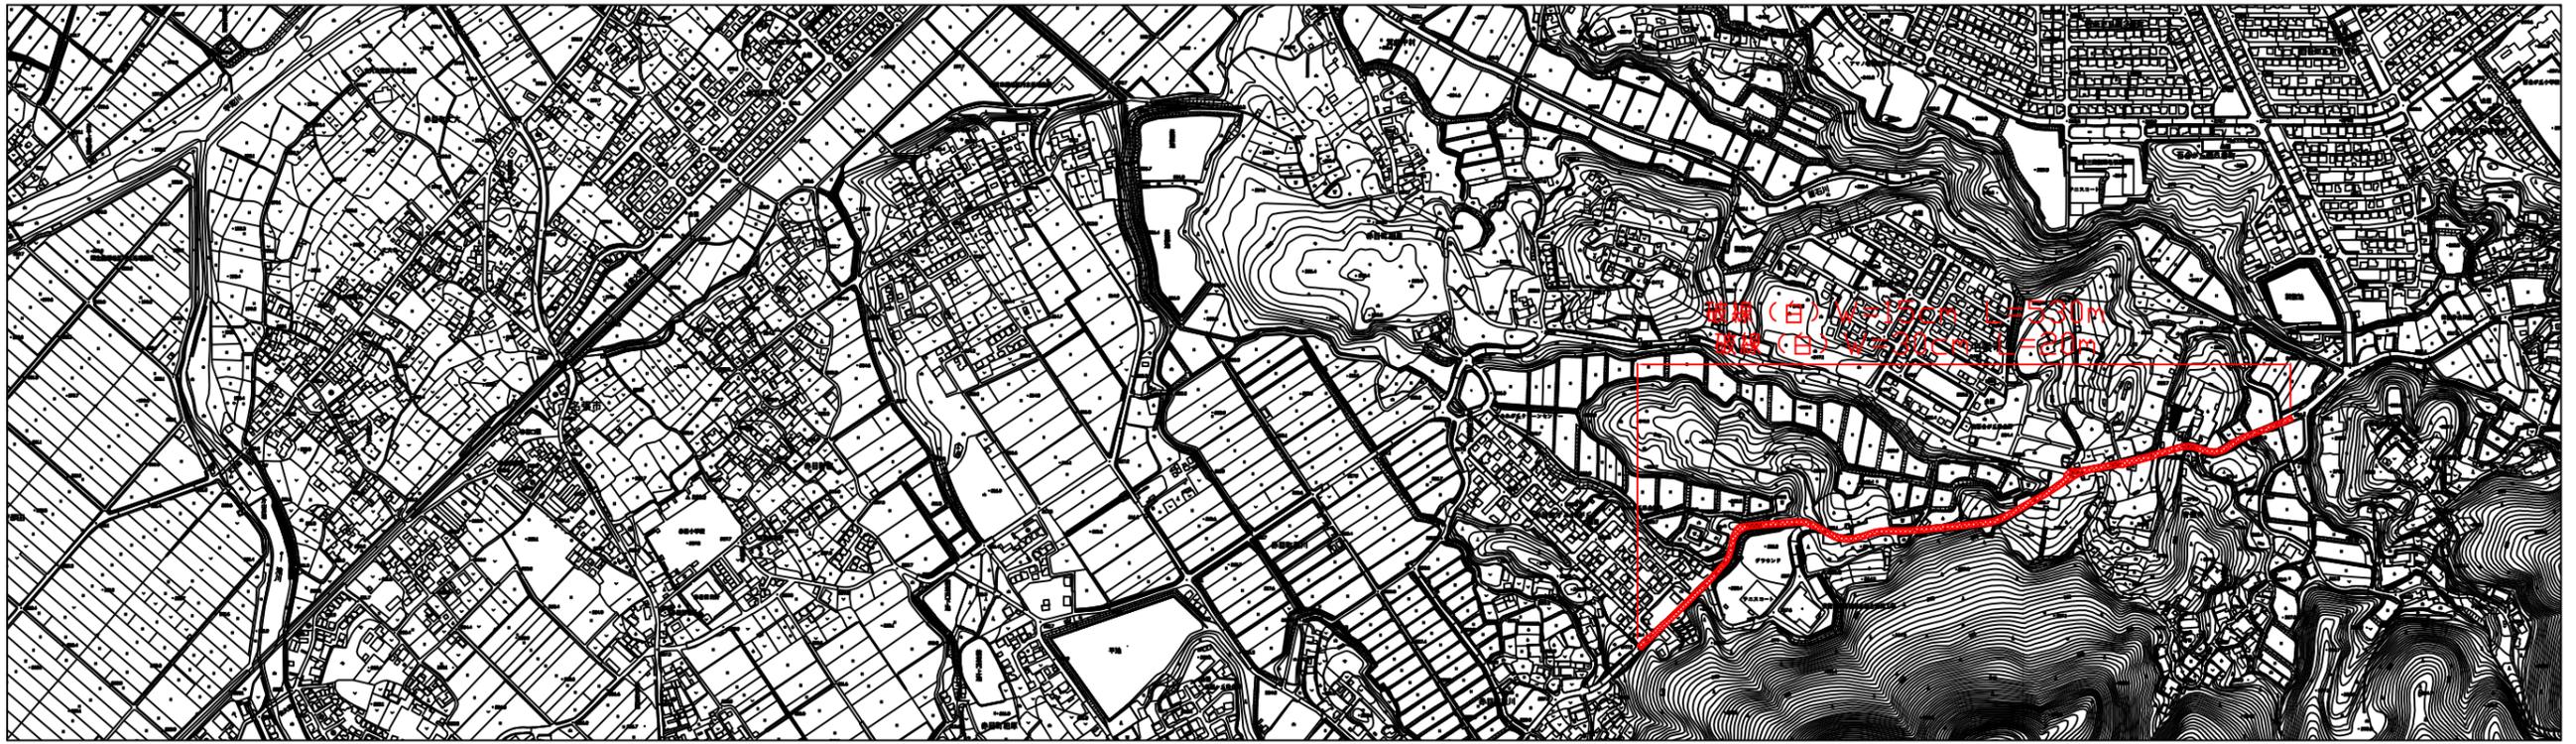


# 展開図 NTS

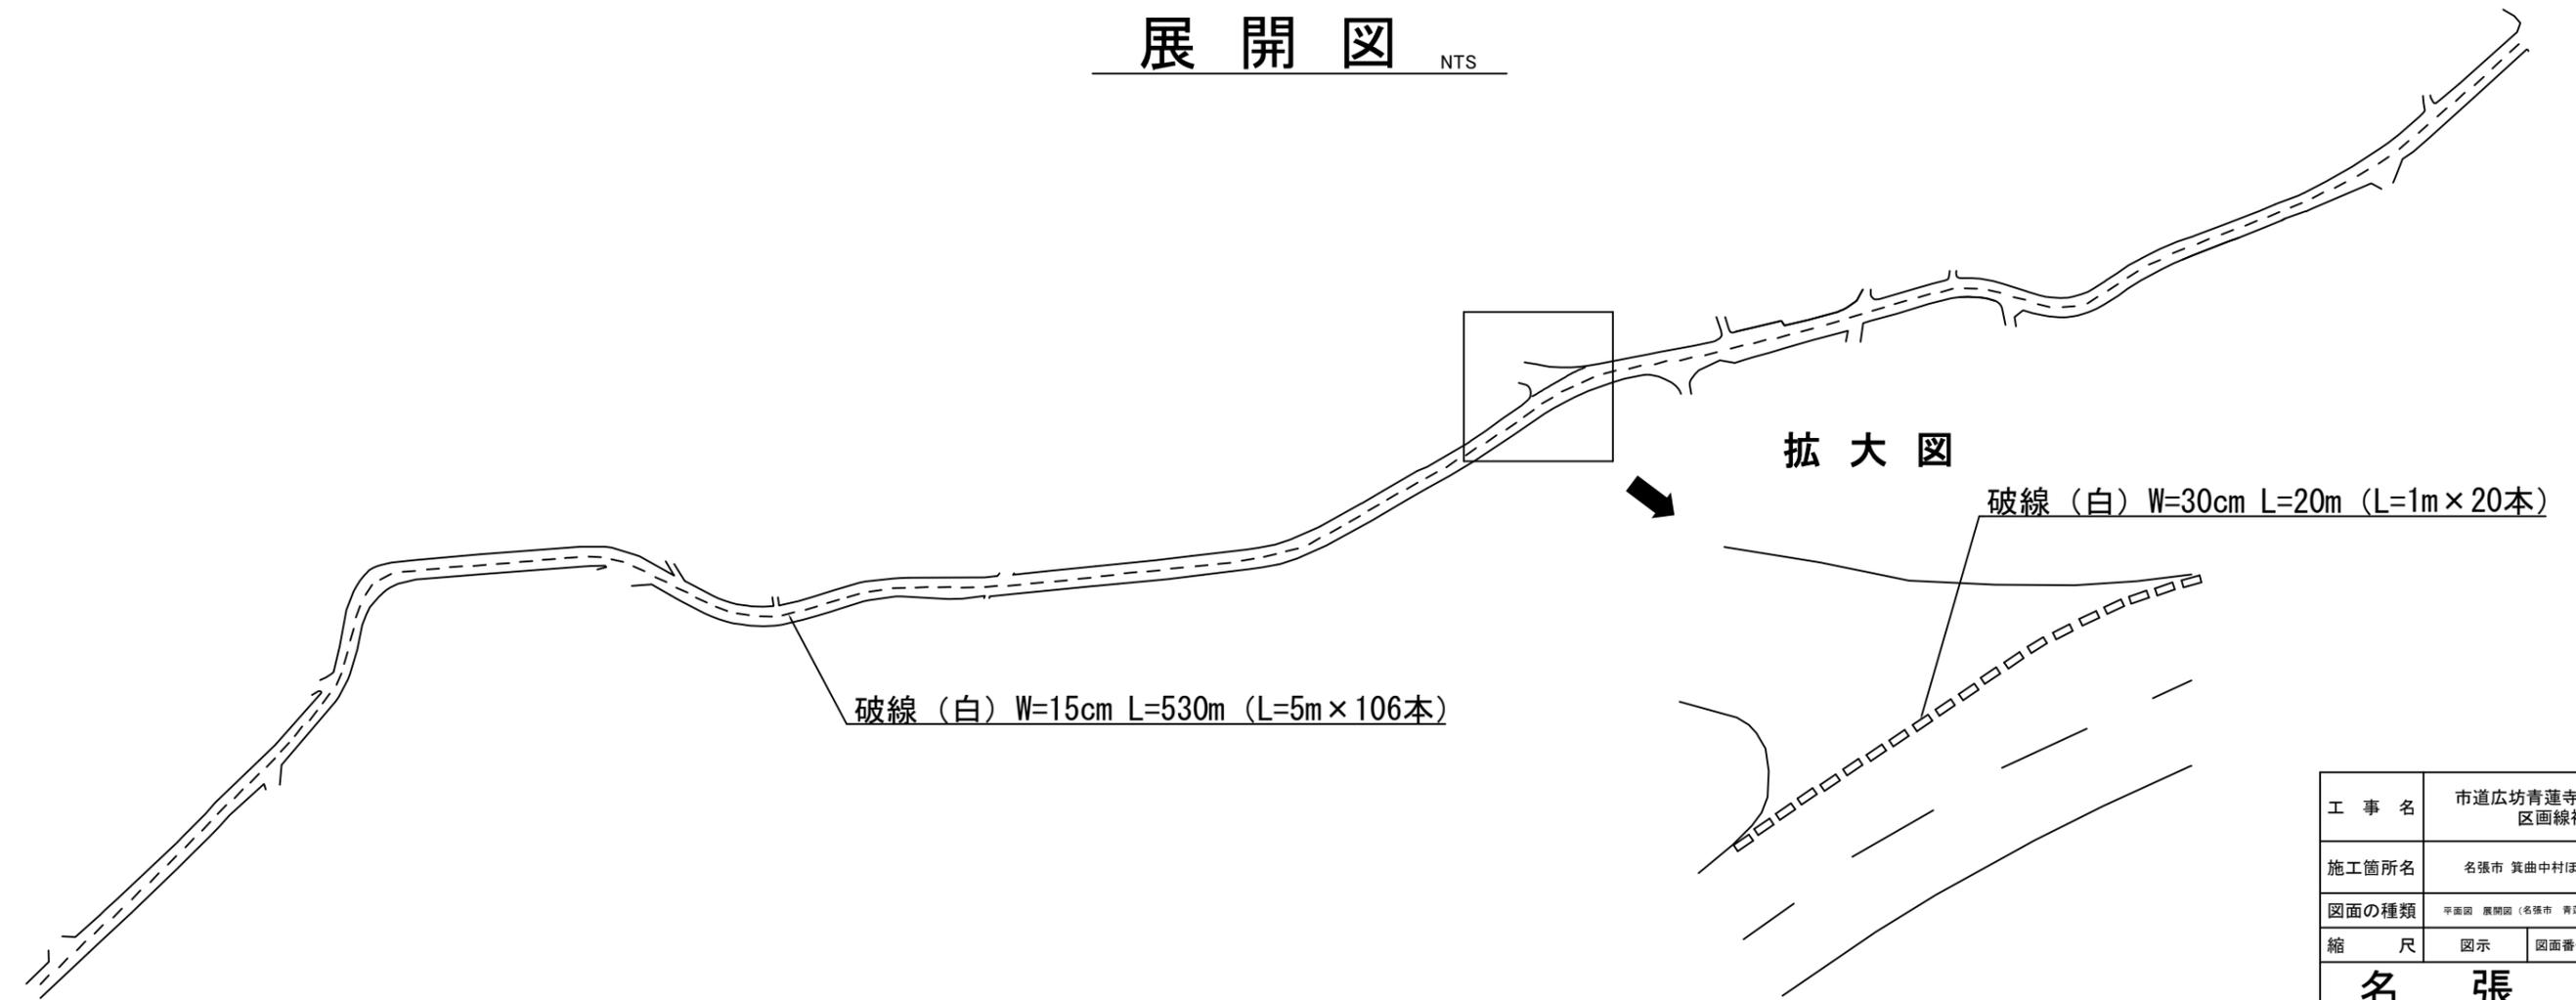


工事名	市道広坊青蓮寺線ほか 区画線補修工事		
施工箇所名	名張市 箕曲中村ほか 地内		
図面の種類	平面図 展開図 (名張市 青蓮寺ほか 地内)		
縮尺	図示	図面番号	3
<b>名張市</b>			

# 平面図 NTS

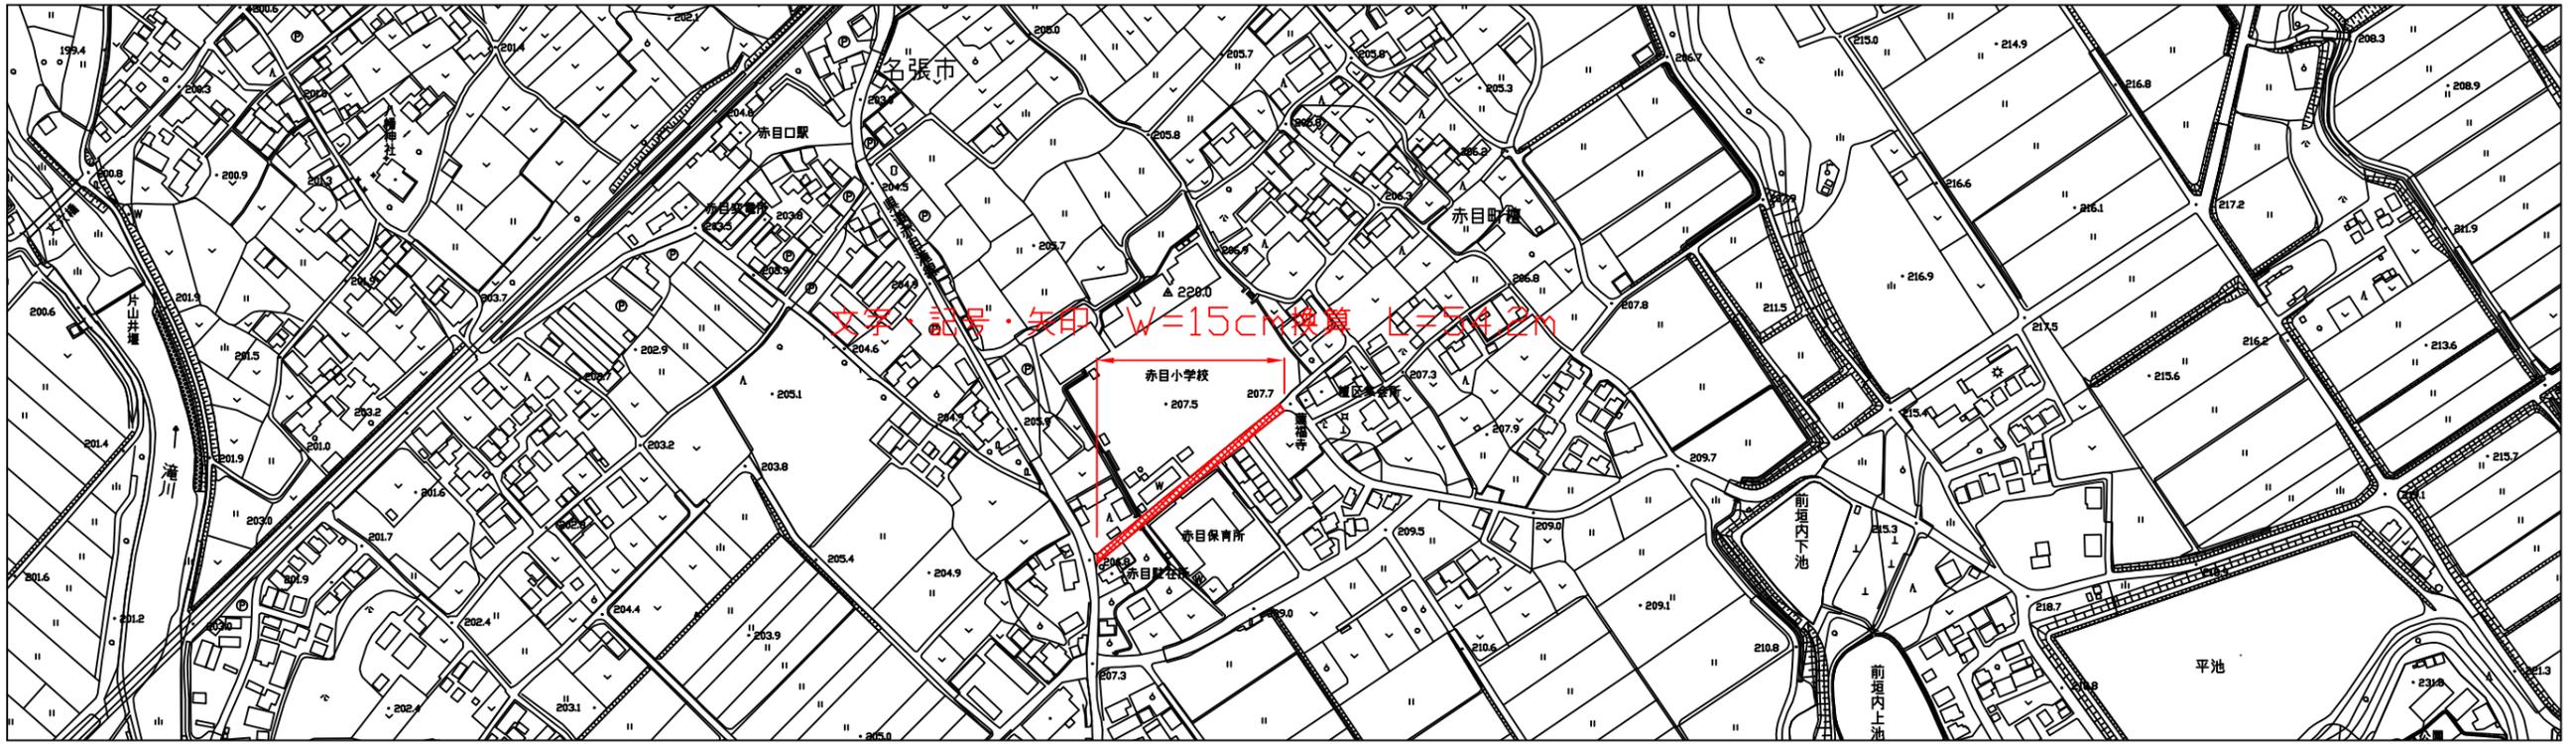

# 展開図 NTS

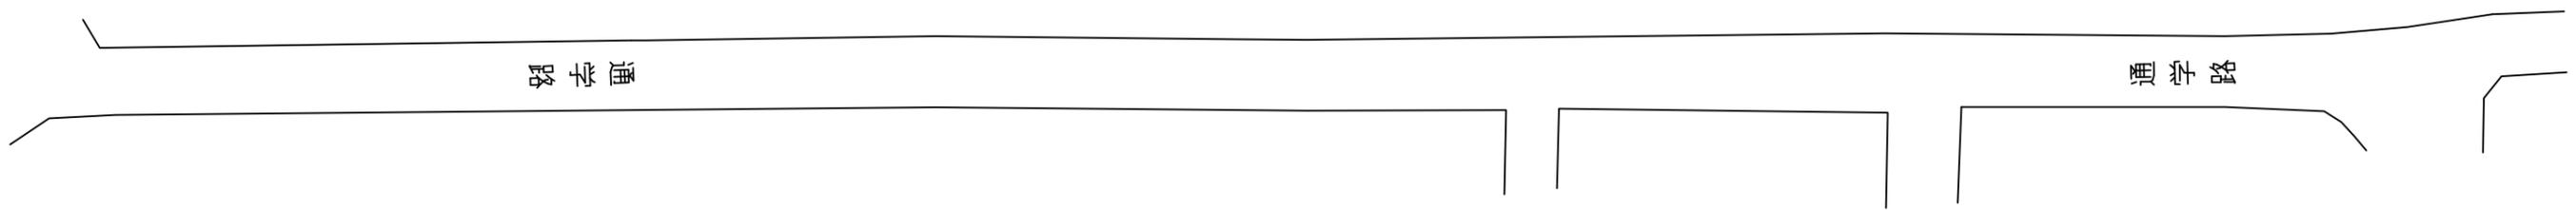


通学路 15cm換算  $L=54.2\text{ m}$  ( $27.1\text{ m} \times 2$ )


※設置箇所については、別途監督員と協議をすること。

工事名	市道広坊青蓮寺線ほか 区画線補修工事		
施工箇所名	名張市 箕曲中村ほか 地内		
図面の種類	平面図 展開図 (名張市 赤目町 地内)		
縮尺	図示	図面番号	4
<b>名張市</b>			

# 平面図 NTS

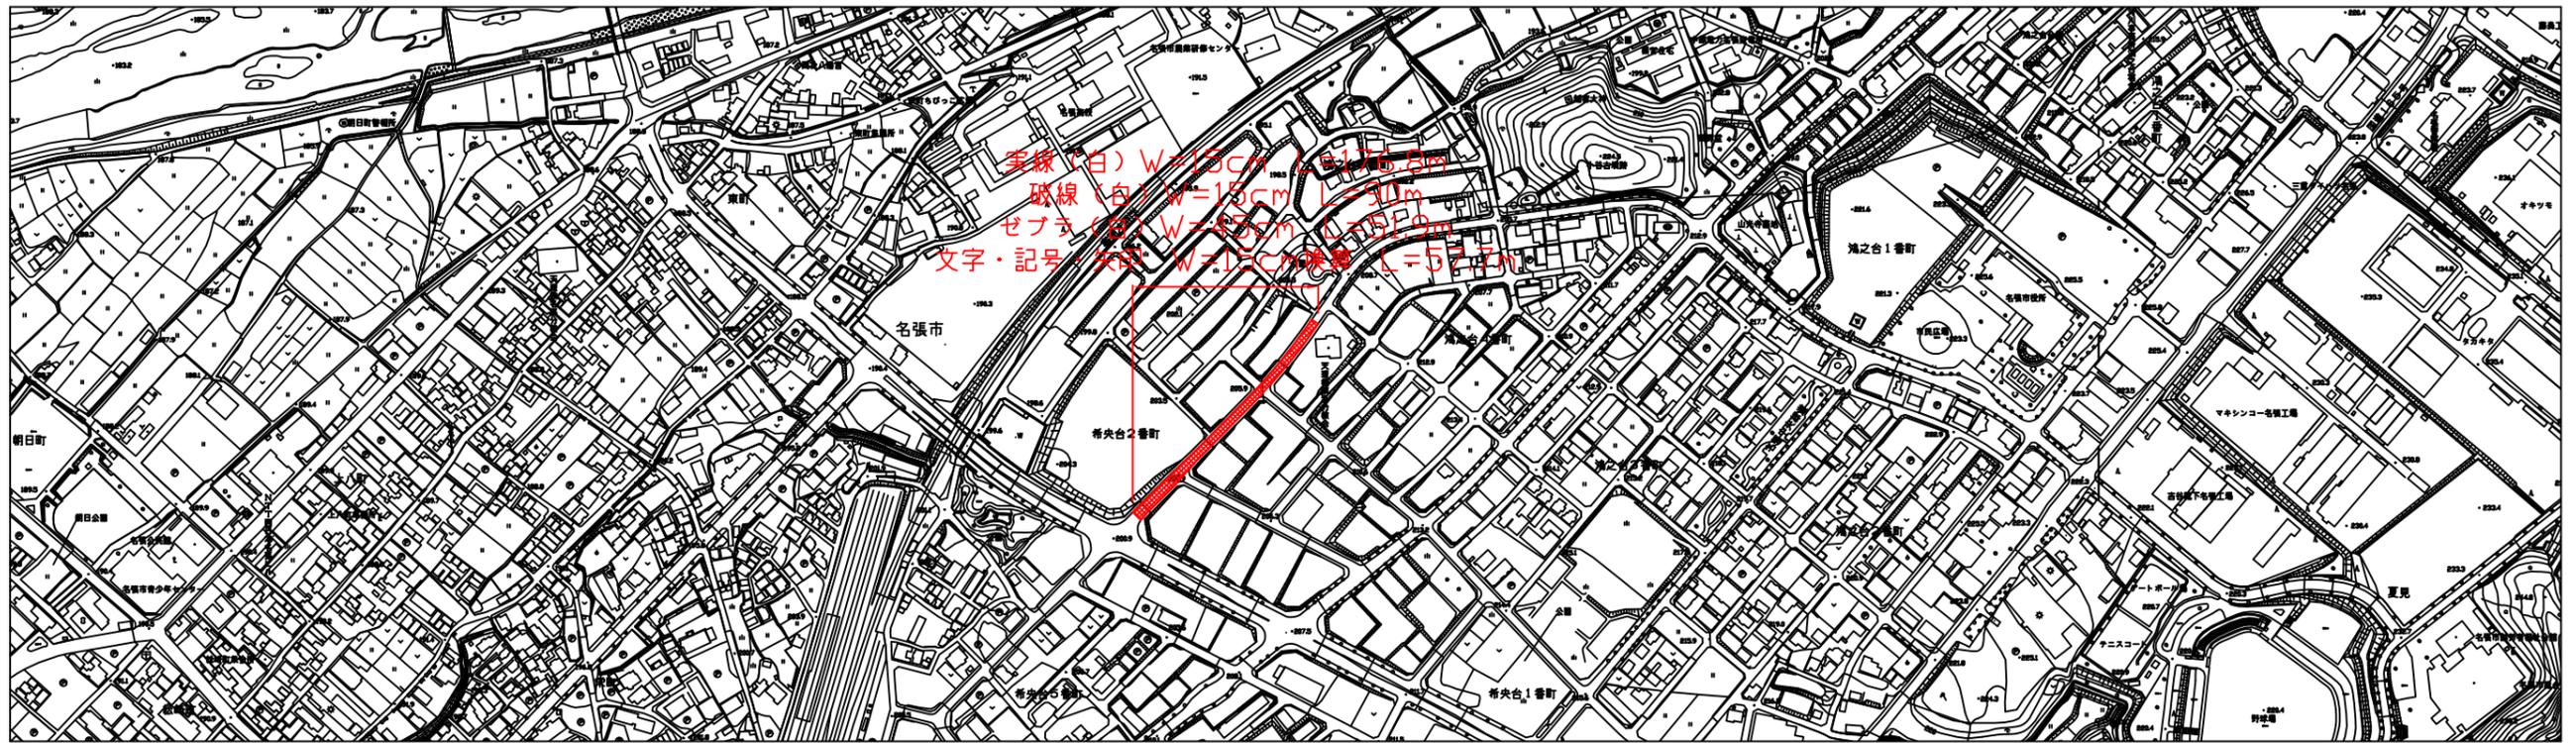


# 展開図 NTS

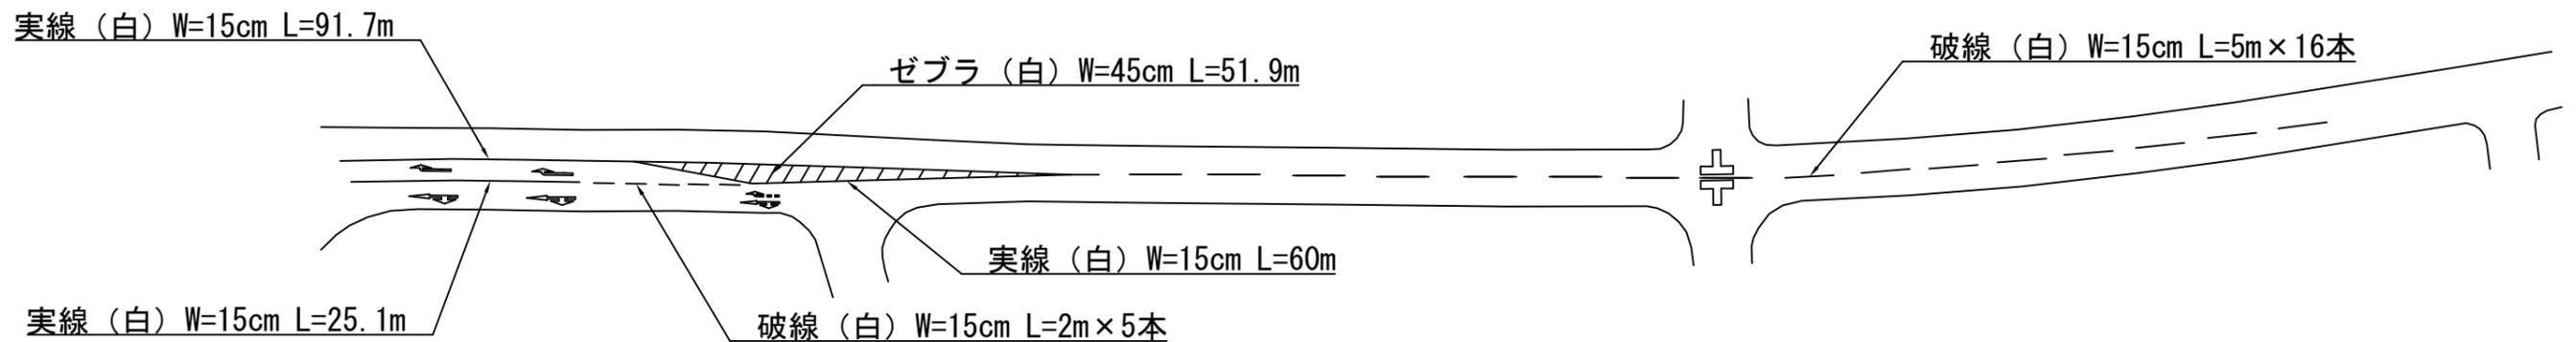


右折矢印 15cm換算 L=13.4m(6.7m×2箇所)  
 直進左折矢印 15cm換算 L=18.4m(9.2m×2箇所)  
 【予告】右折矢印 15cm換算 L=5.7m(5.7m×1箇所)  
 【予告】直進左折矢印 15cm換算 L=8.2m(8.2m×1箇所)  
 丁字マーク 15cm換算 L=12m(6m×2箇所)

工事名	市道広坊青蓮寺線ほか 区画線補修工事		
施工箇所名	名張市 箕曲中村ほか 地内		
図面の種類	平面図 展開図 (名張市 希央台2番町 地内)		
縮尺	図示	図面番号	5
<b>名 張 市</b>			

# 平面図 NTS

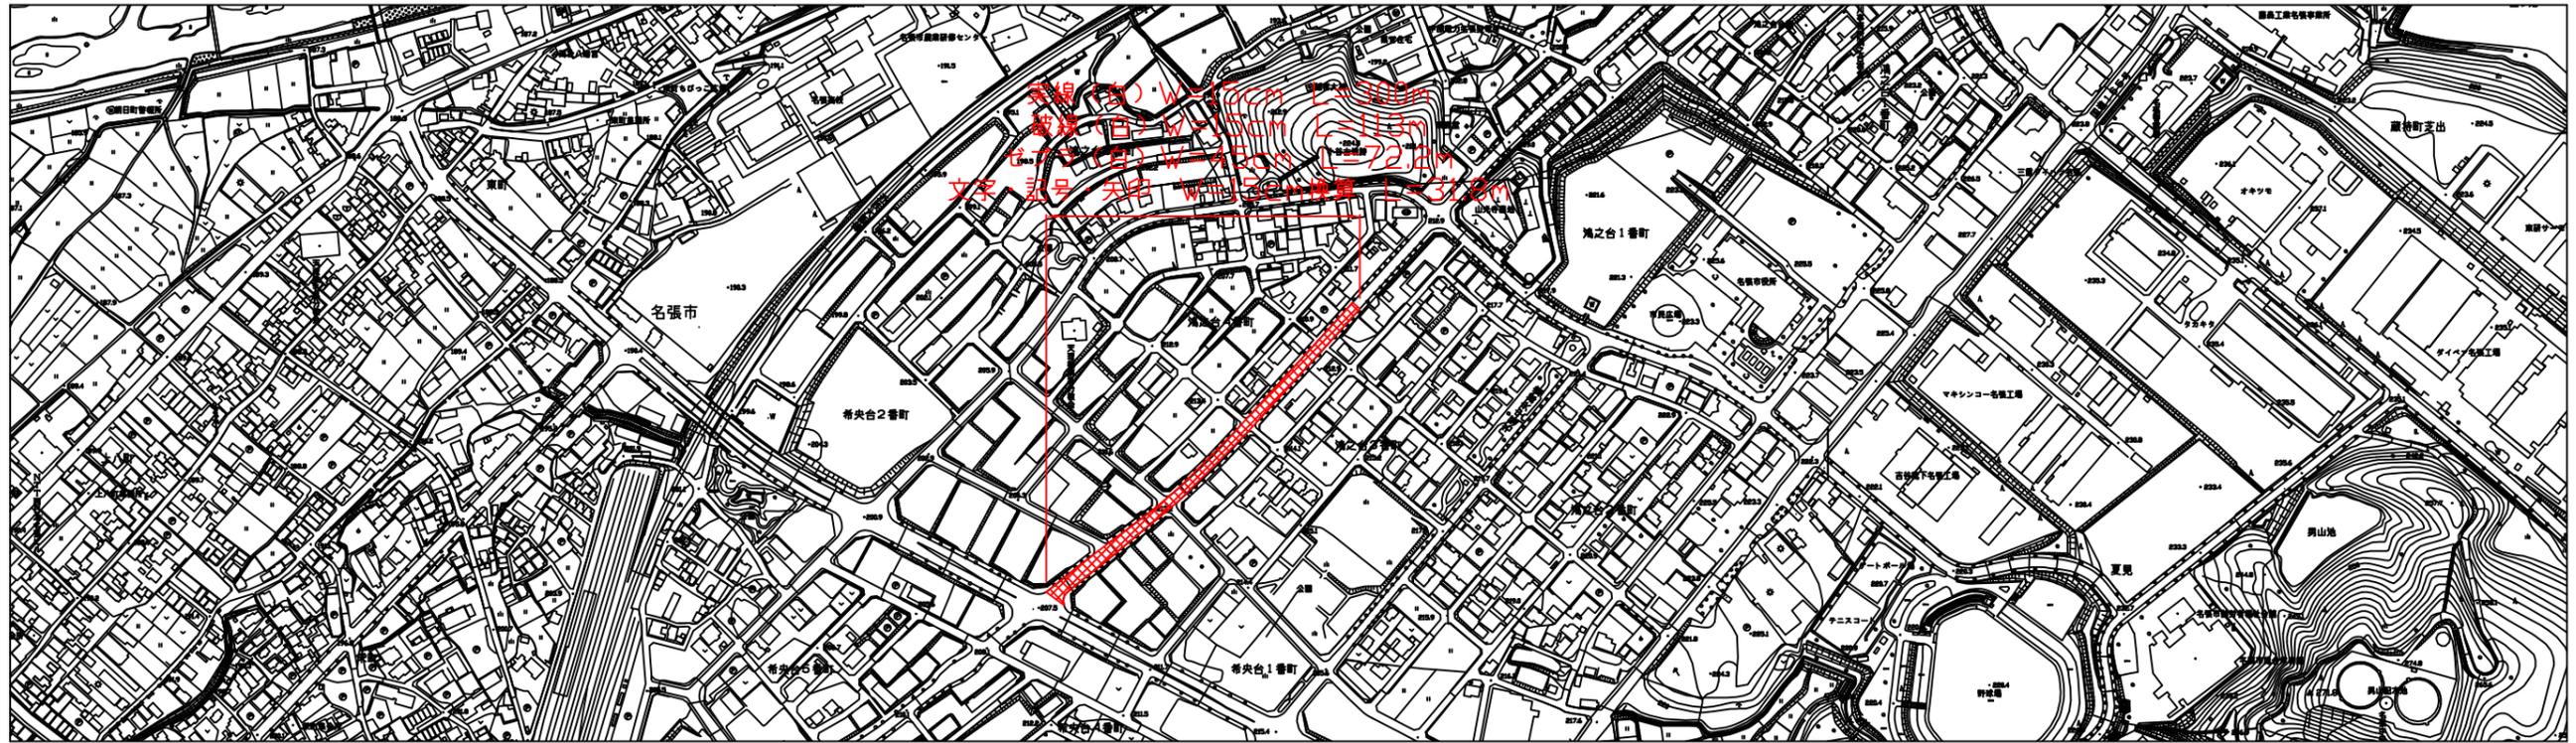


# 展開図 NTS

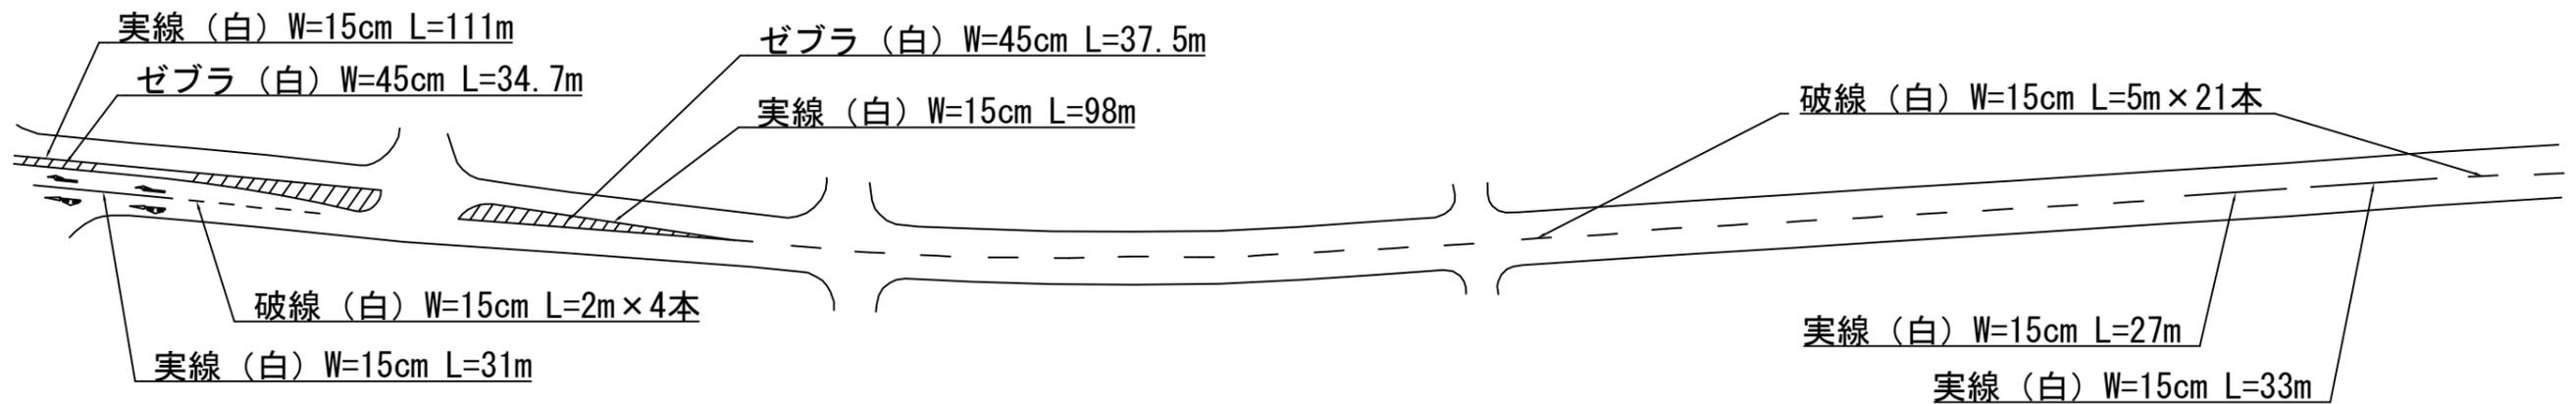


直進左折矢印 15cm換算 L=18.4m(9.2m×2箇所)  
 右折矢印 15cm換算 L=13.4m(6.7m×2箇所)

工事名	市道広坊青蓮寺線ほか 区画線補修工事		
施工箇所名	名張市 箕曲中村ほか 地内		
図面の種類	平面図 展開図 (名張市 希中央1番町ほか 地内)		
縮尺	図示	図面番号	6
<b>名張市</b>			

# 平面図 NTS

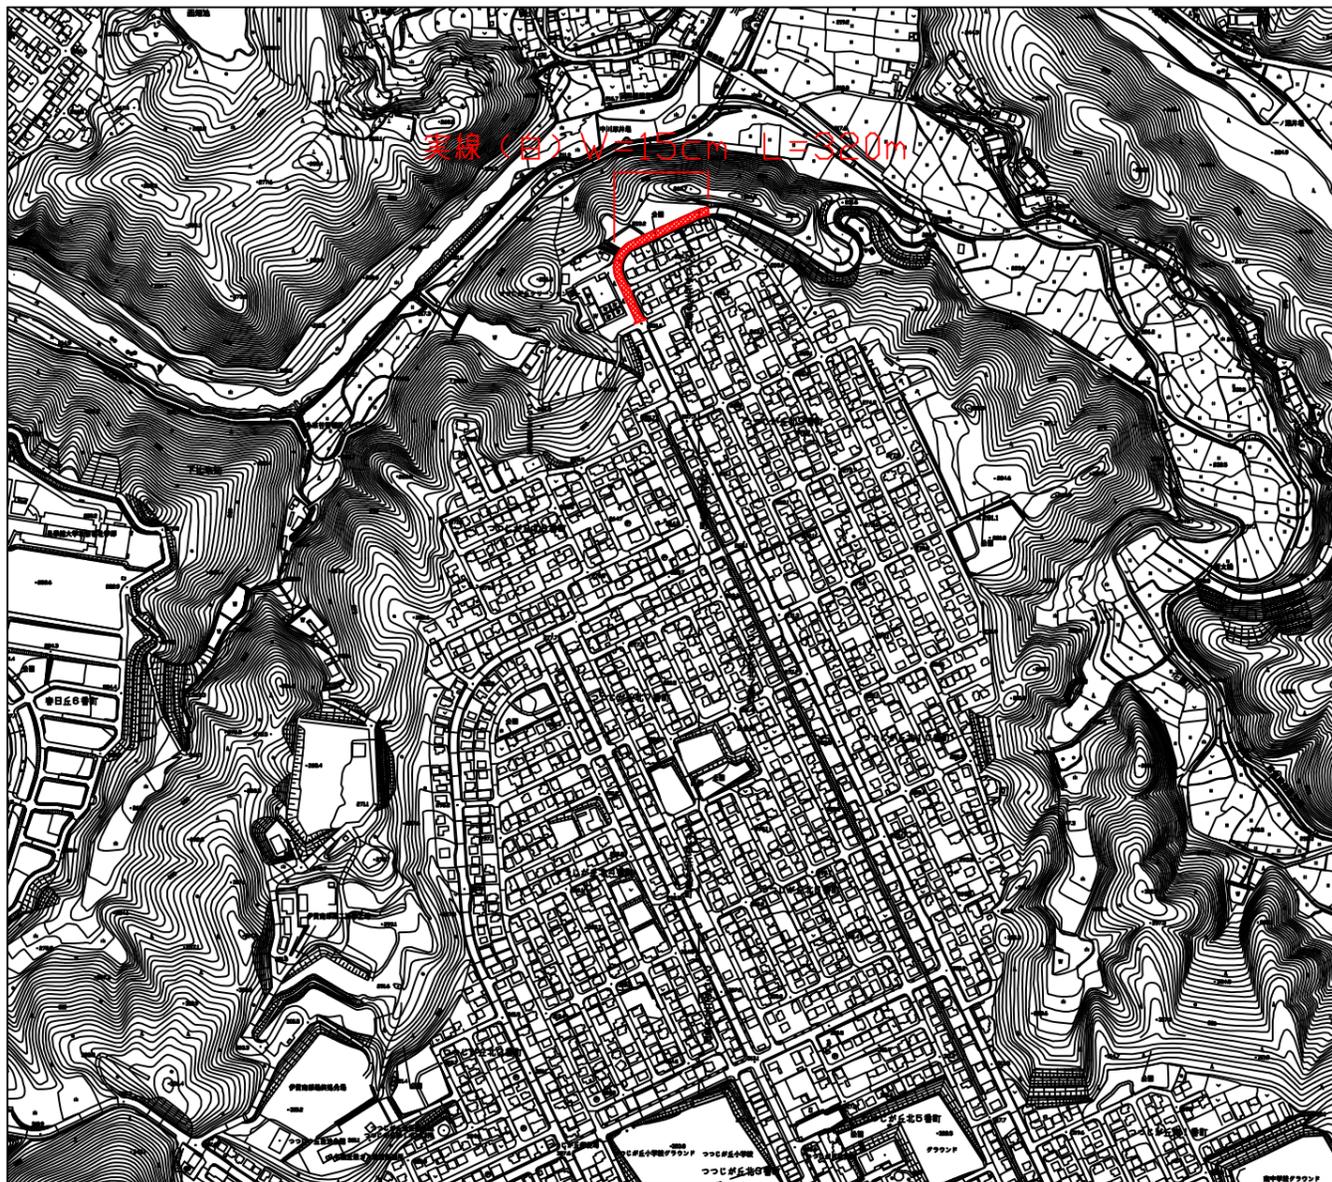


# 展開図 NTS

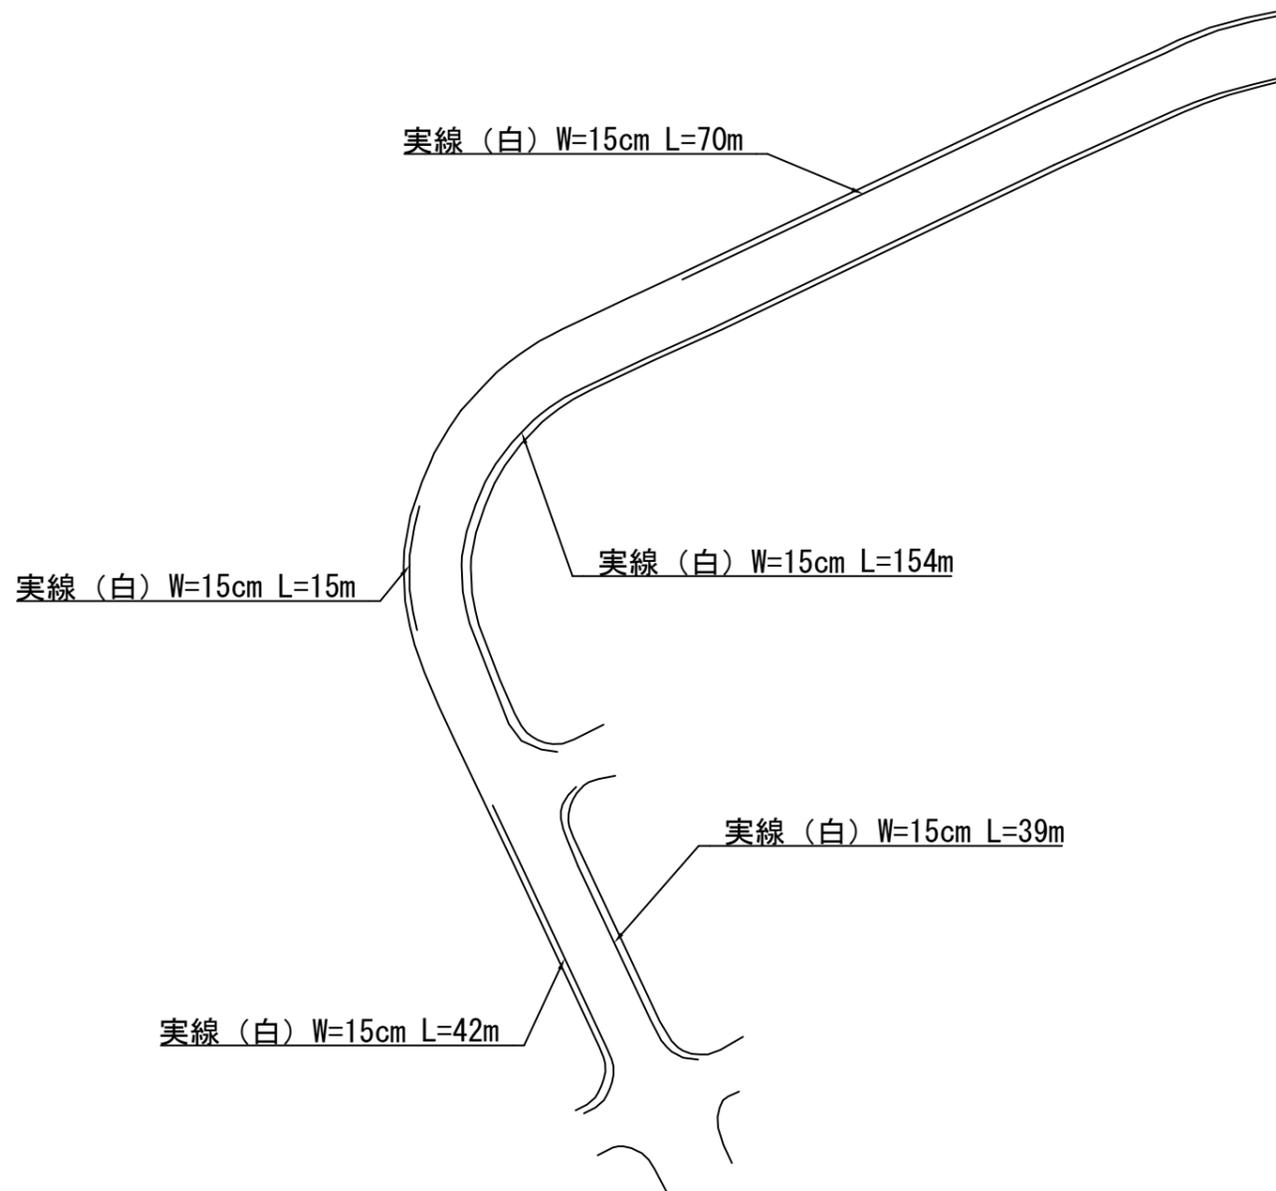

工事名	市道広坊青蓮寺線ほか 区画線補修工事		
施工箇所名	名張市 箕曲中村ほか 地内		
図面の種類	平面図 展開図 (名張市 つつじが丘9番町 地内)		
縮尺	図示	図面番号	7


名張市

# 平面図 NTS

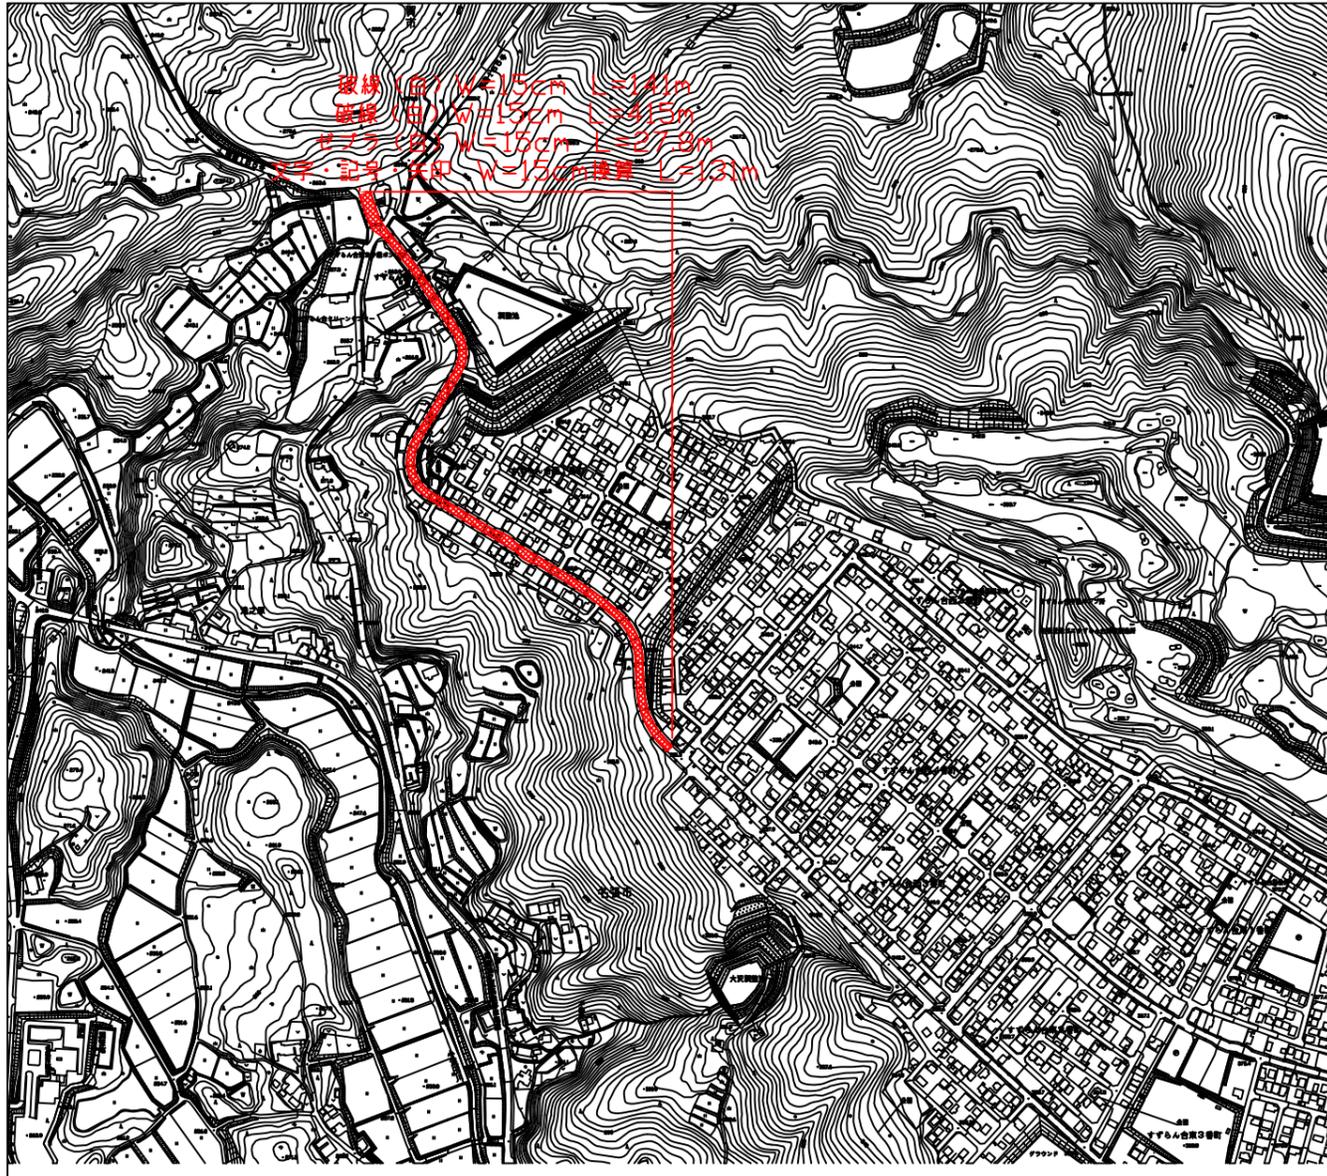

# 拡大図

# 展開図 NTS

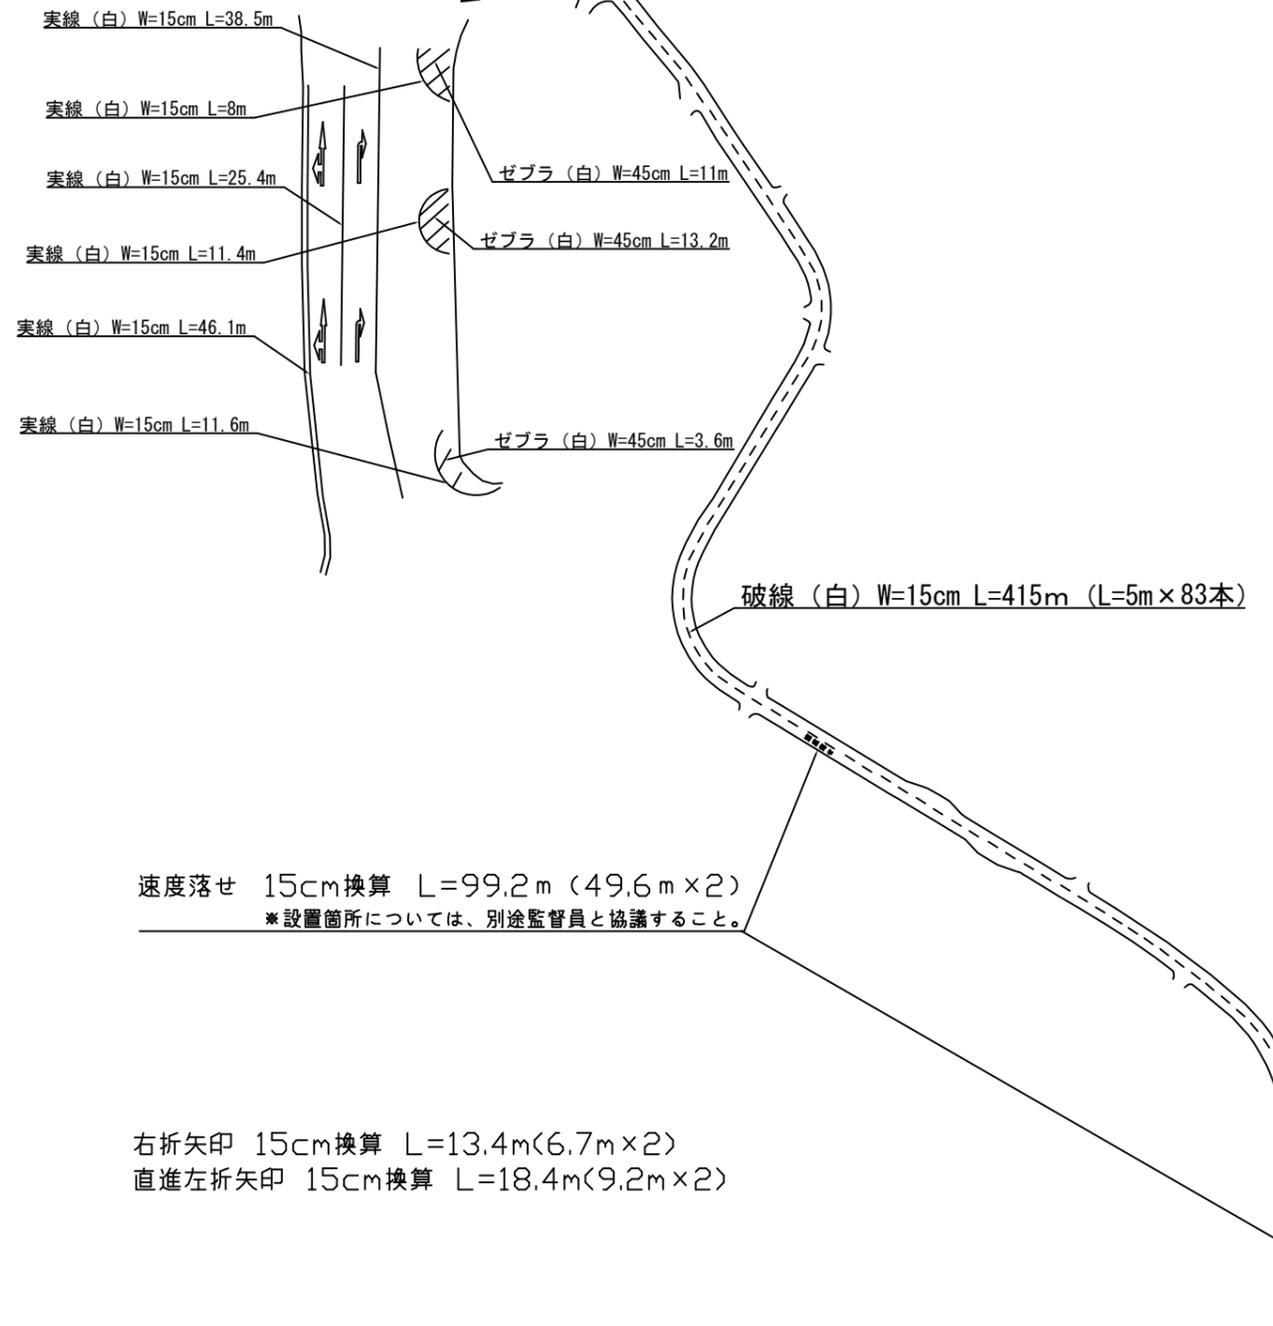

工事名	市道広坊青蓮寺線ほか 区画線補修工事		
施工箇所名	名張市 箕曲中村ほか 地内		
図面の種類	平面図 展開図 (名張市 すすらん台西1集約ほか 地内)		
縮尺	図示	図面番号	8
<b>名張市</b>			