
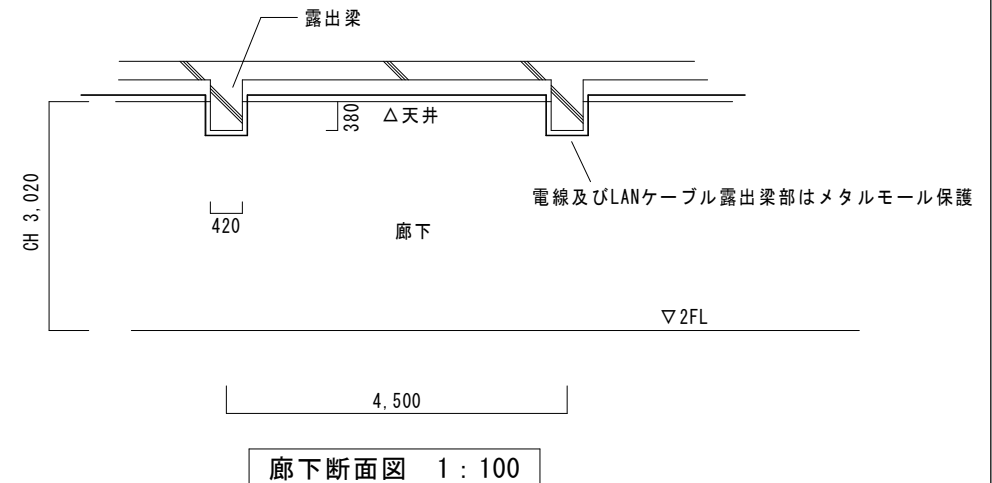


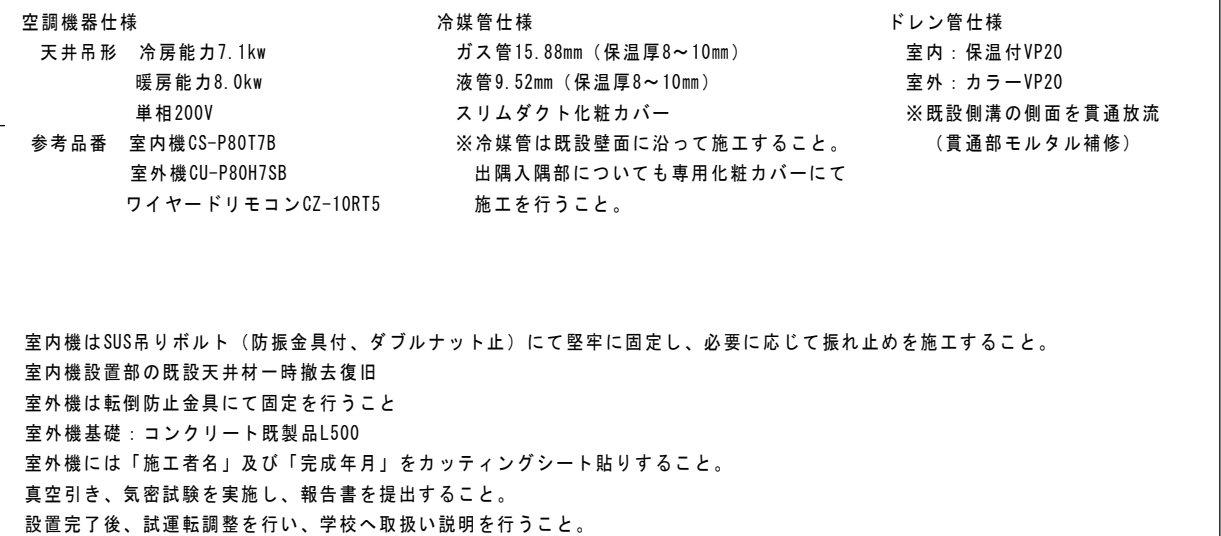

電源配線、リモコン配線、渡り配線、LANケーブルは天井コログシ、化粧カバー内配線とし、露出部はメタルモールA型にて保護すること。

※既設壁面等に可能な限り隠べいすること。

設置完了後、絶縁抵抗測定を行い報告書を提出すること。

- ☒ 既設天井点検口450角を示す (X8通りからX10通りも同様に点検口あり)

【既設天井仕上】廊下：せっこうボード t12、教室：化粧せっこうボード t9 配管配線に伴う既設天井材の脱着は本工事に含む。	番号	令和 6 年度 () 第 A-10 号	図面 名称	図示	名張市 総務部 公共施設マネジメント室	作図年月日	現調年月日	作図	No.
	名称	桔梗が丘東小学校普通教室空調設備ほか整備工事	縮尺	図示		R6.12	R6.12	よ	1/1