


平面図 S=1:2500




工事名	市道名張駅結梗が丘線 横断側溝整備工事		
施工箇所名	名張市 結梗が丘1番町ほか 地内		
図面の種類	平面図		
縮尺	図示	図面番号	1
名 張 市			

展開図 S=1:50

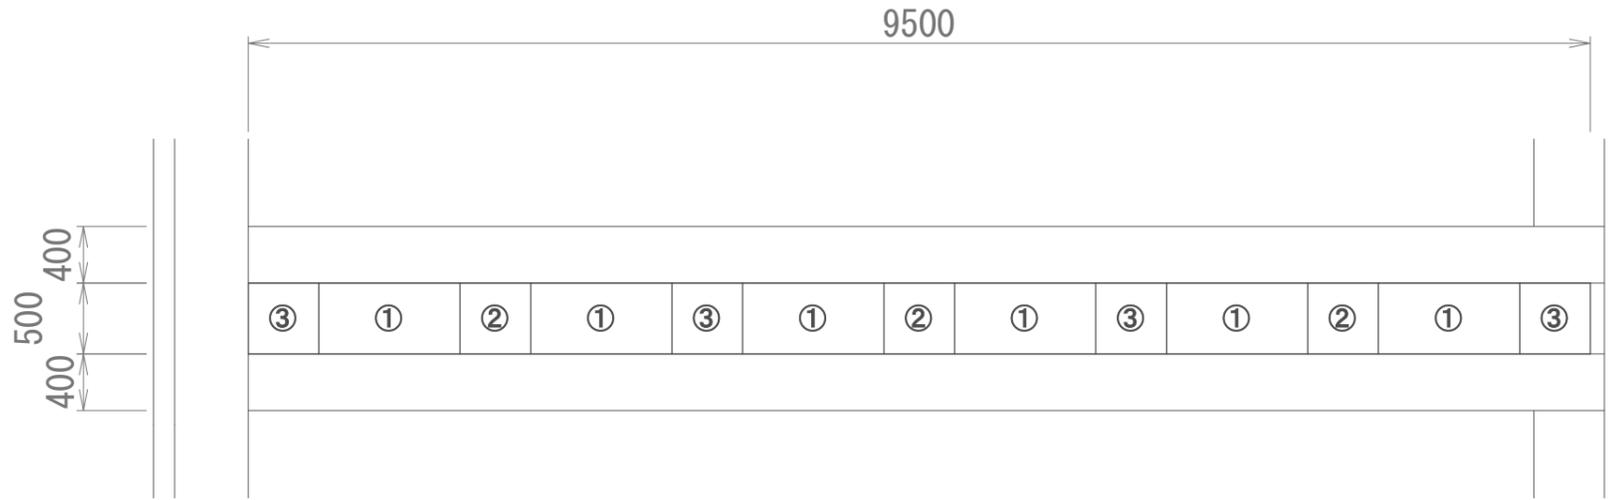


横断側溝工法図


<側溝蓋①> 平面図

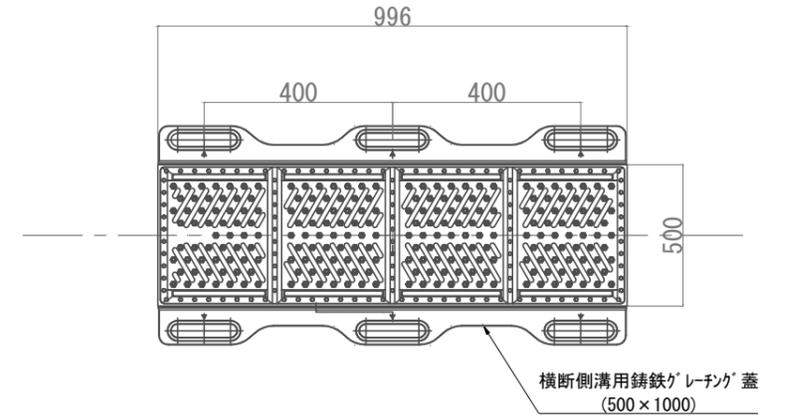


<側溝蓋②> 平面図

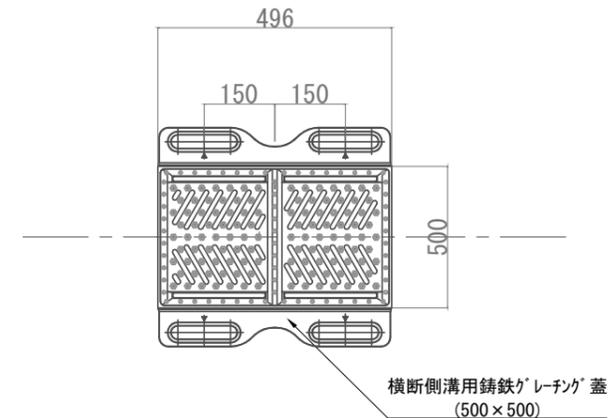

<側溝蓋③> 平面図

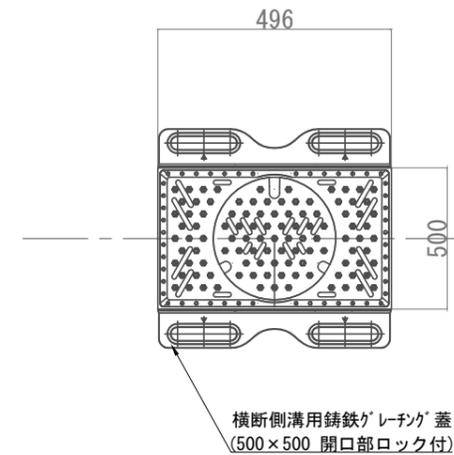

標準断面図 S=1:15

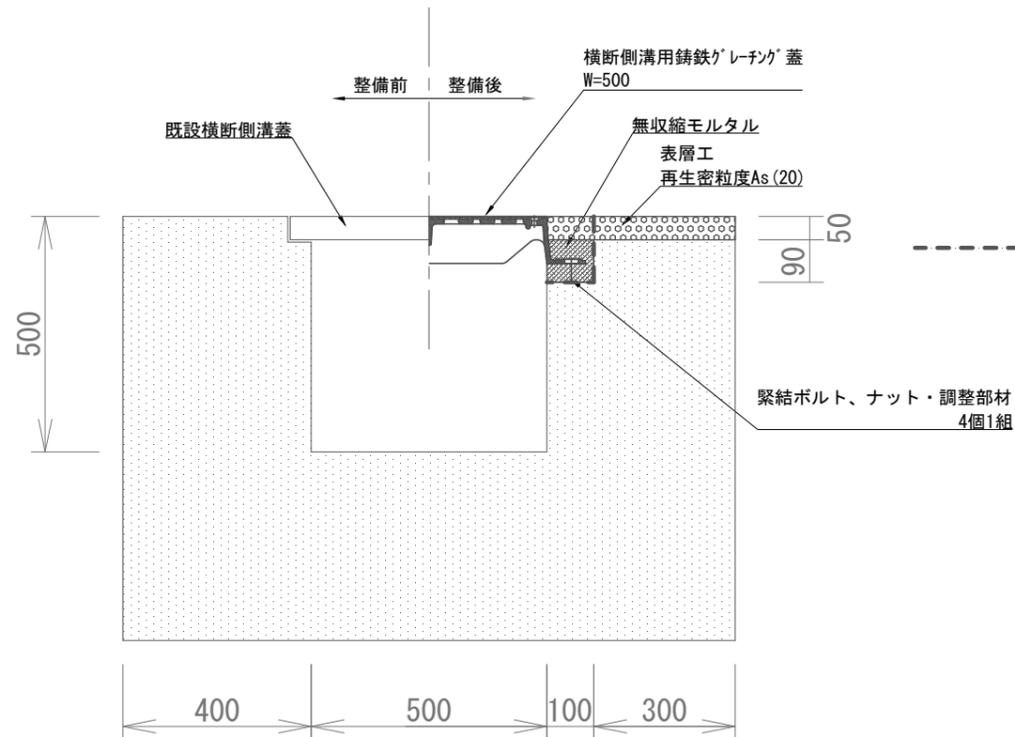

- コンクリート切断工 4.0m/m
- 構造物取壊し工 $0.14 \times 0.1 \times 2 = 0.028 \text{ m}^3/\text{m}$
- コンクリートはつり工 $0.3 \times 2 = 0.6 \text{ m}^2/\text{m}$
- 無収縮モルタル $0.09 \times 0.1 \times 2 = 0.018 \text{ m}^3/\text{m}$
- 表層工 $0.4 \times 2 = 0.8 \text{ m}^2/\text{m}$

工事名	市道名張駅桔梗が丘線 横断側溝整備工事		
施工箇所名	名張市 桔梗が丘1番町ほか 地内		
図面の種類	展開図・標準断面図 横断側溝工法図		
縮尺	図示	図面番号	2
名 張 市			