

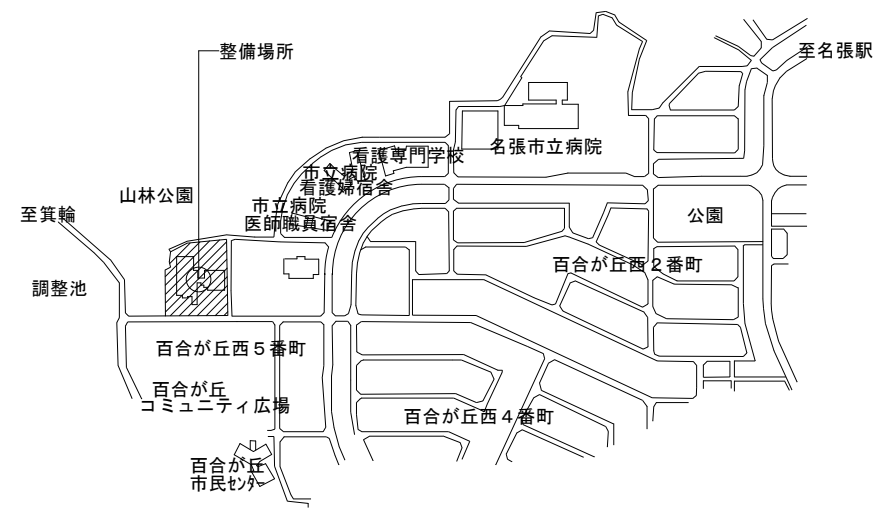
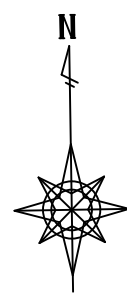


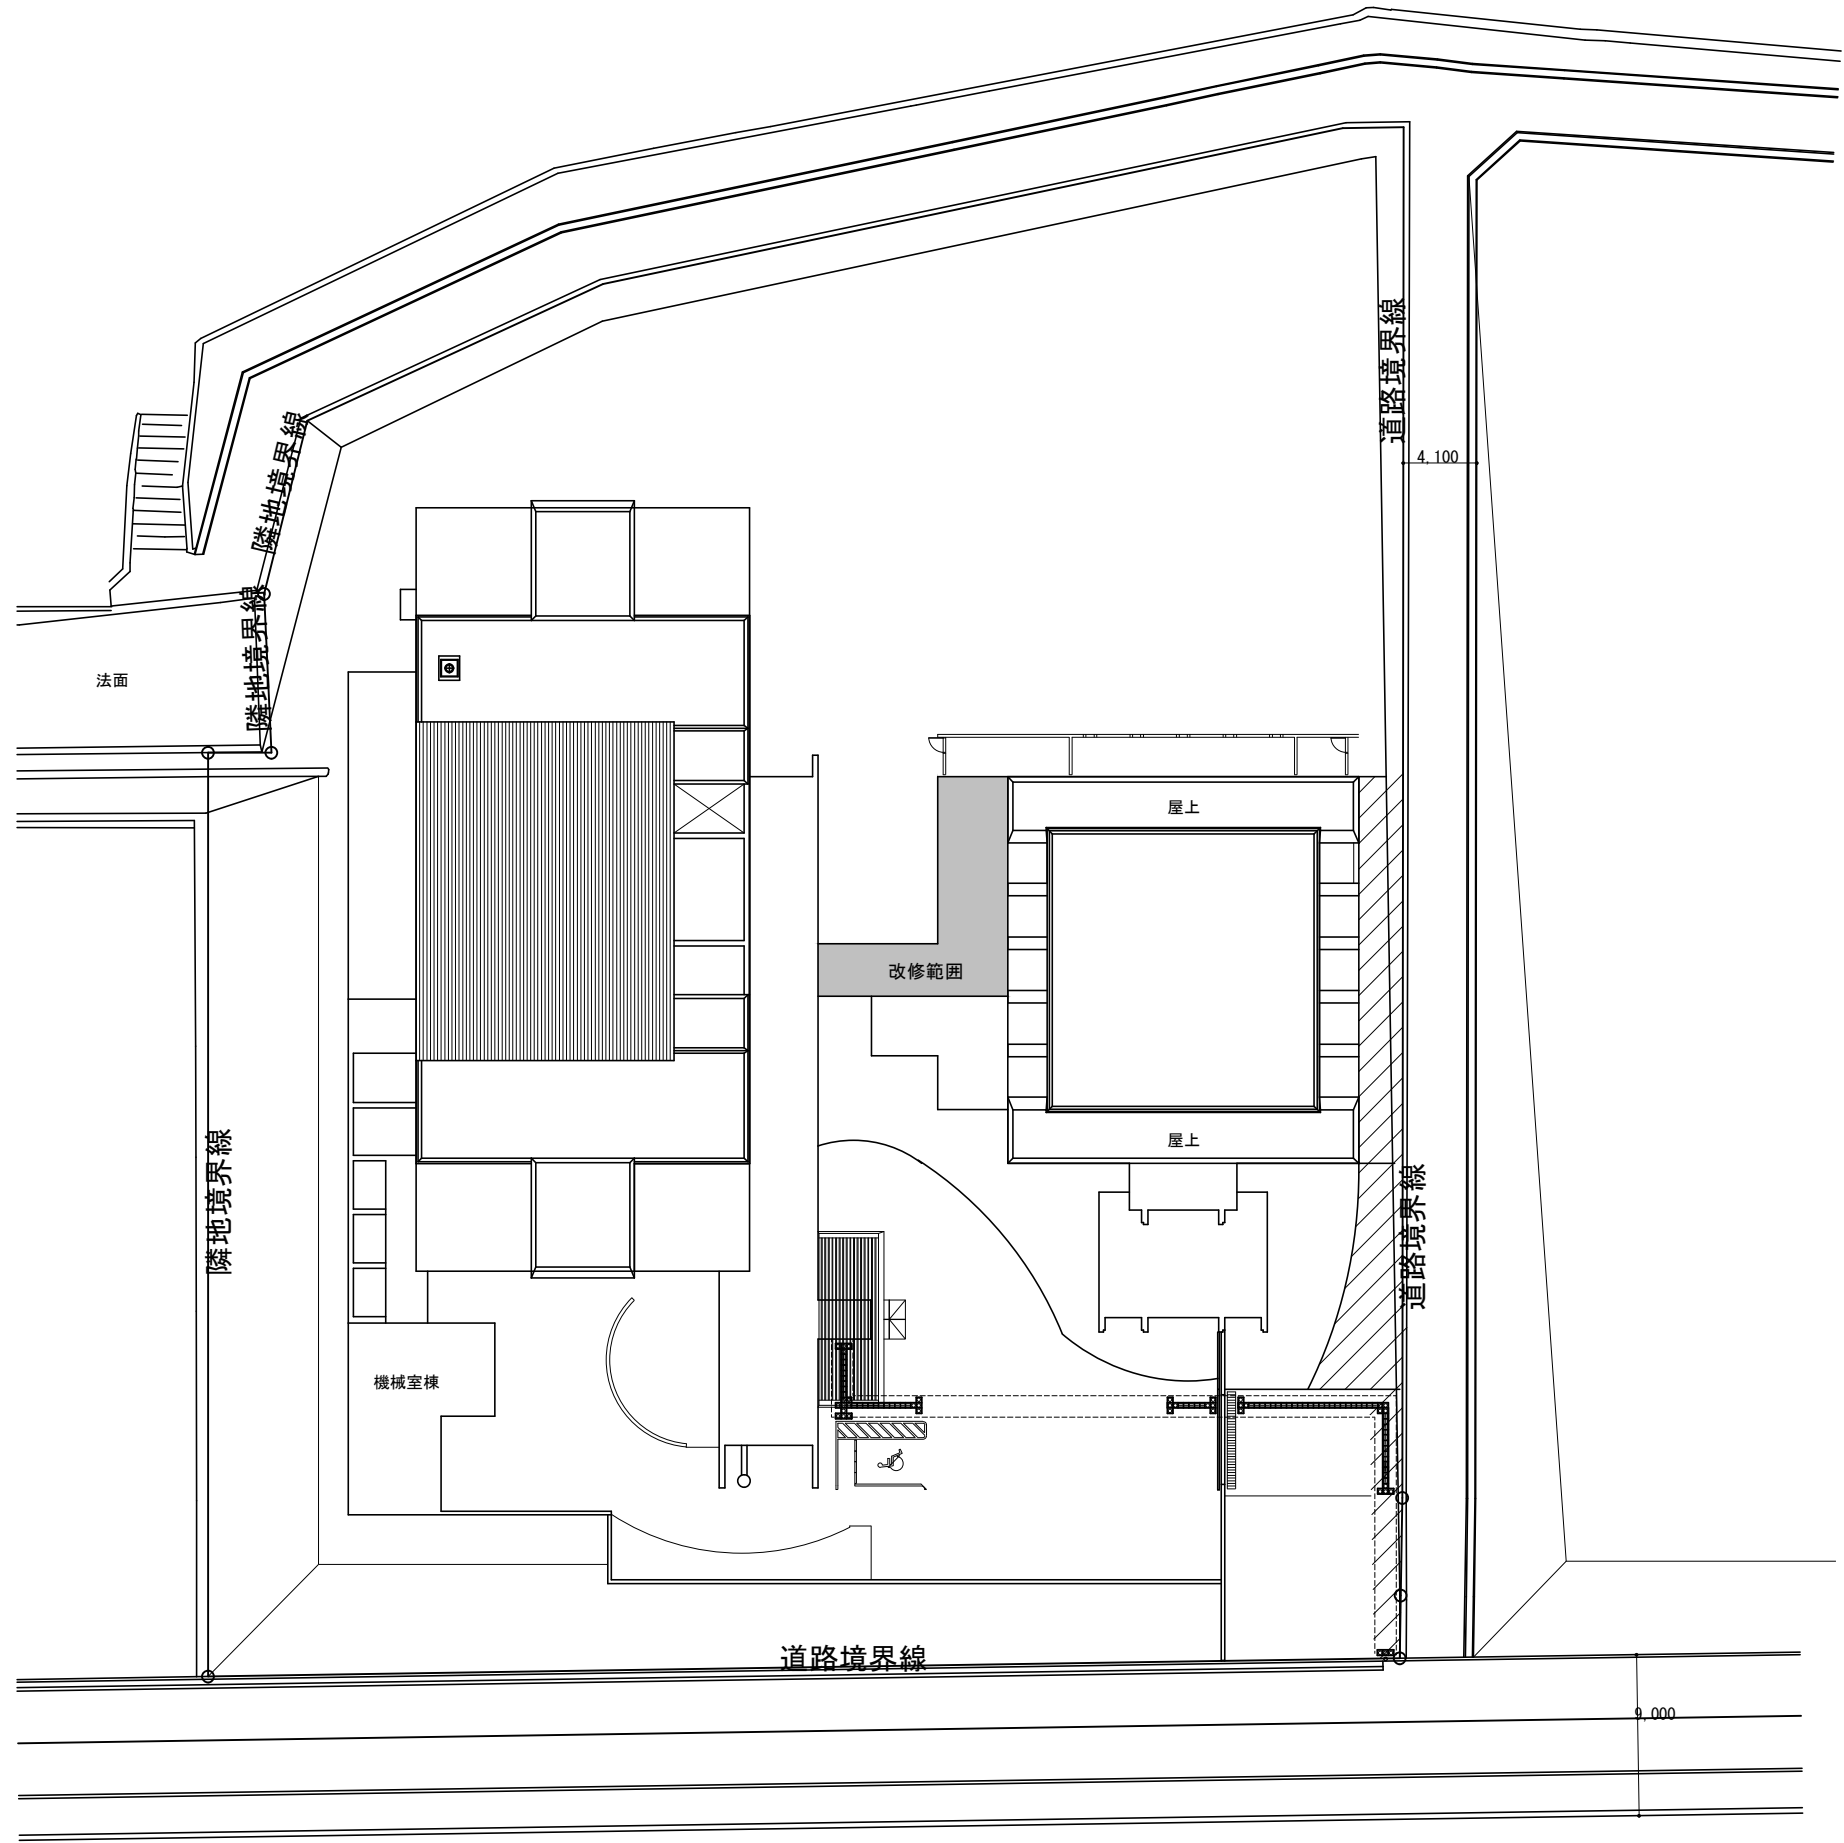

案内図

配置図

	工 番	令和6年度（ ）第24016号	図 面 名 称	配置図 案内図	名張市総務部公共施設マネジメント室	検 図	設 計	作成年月日	図面No.
	工 事 名 称	子どもセンター屋上防水改修工事	縮 尺	N S				R6. 10	A-01

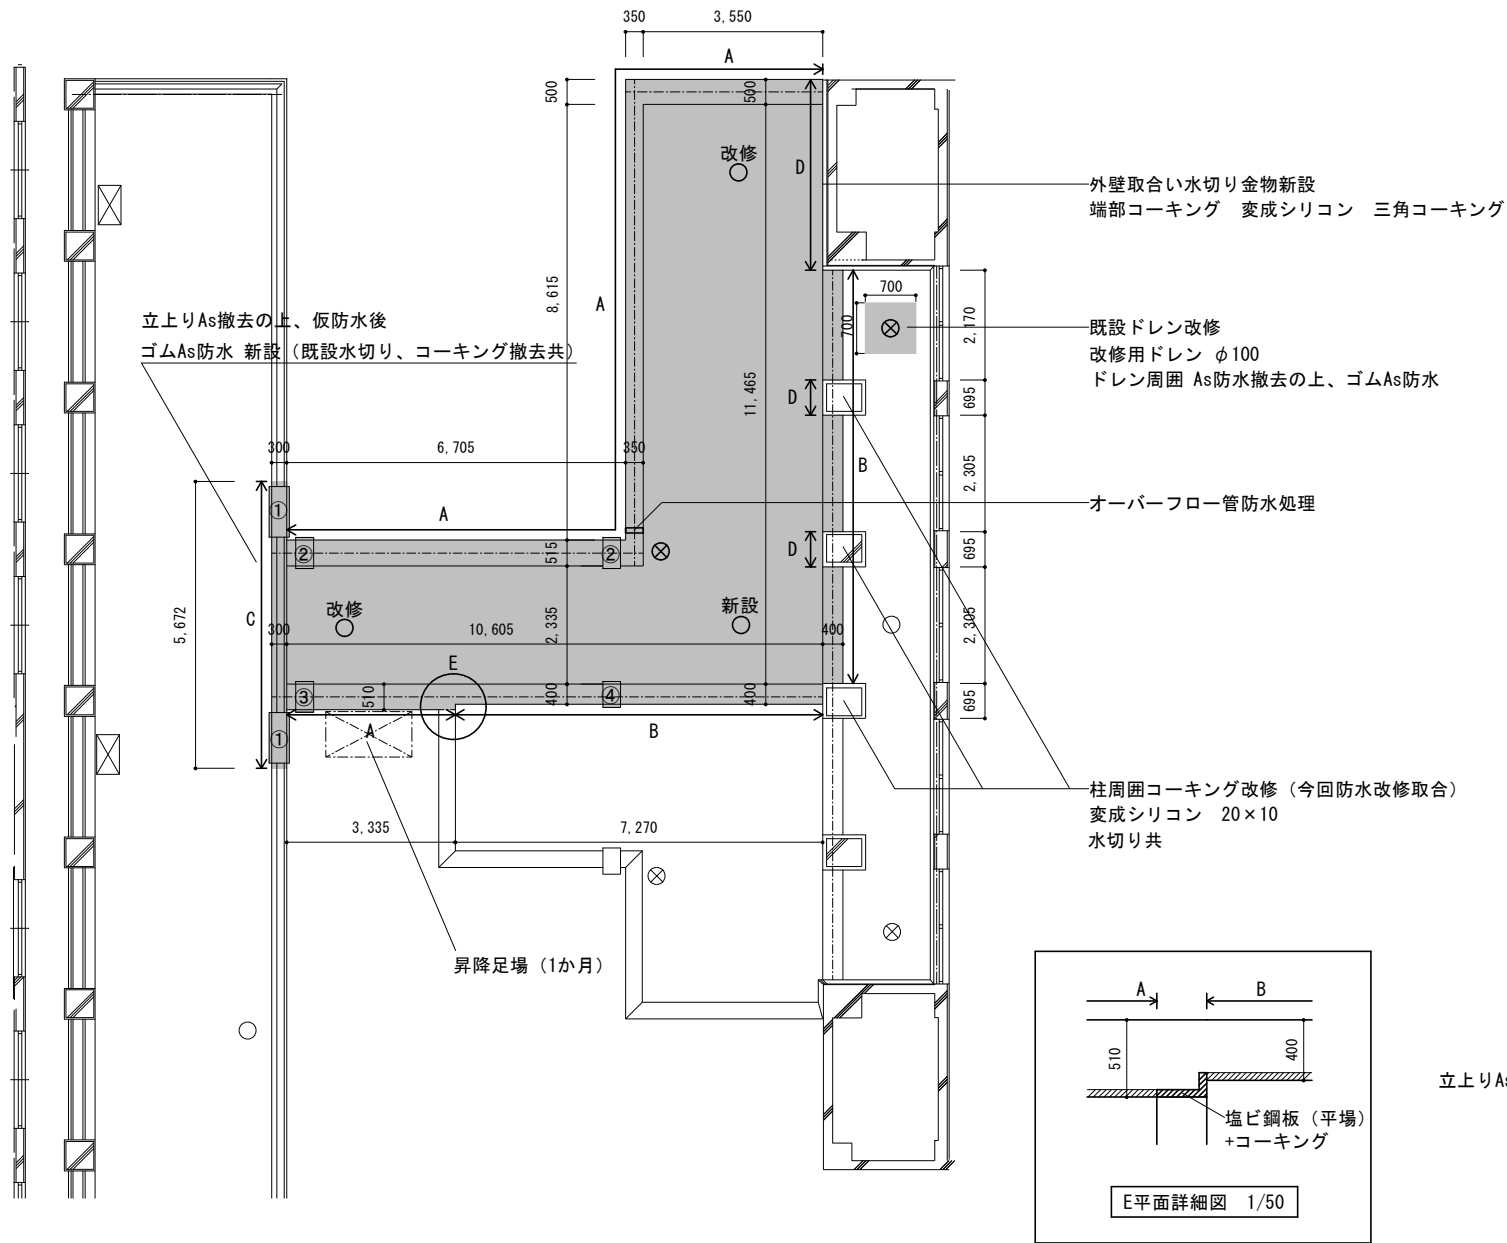

2F屋上平面図 1/150

着色部分：改修範囲を示す

【撤去】

C部立上り：アスファルト防水（石綿含有）

※各部養生を行い、関係基準等に基づき適切に撤去処分を行うこと。

※撤去後、仮防水（カチオン系）を行うこと。

【新設】

平場：シート防水 S-M2（機械固定工法）1.5mm

立上り：シート防水 S-M2（機械固定工法）1.5mm

C部立上り、ドレン周囲：ゴムアスファルト防水（ハルエースコート（トップコート共））同等品可

※シート防水（S-M2）の防水保証期間は10年間とする。

⊗：ドレン改修×2

○：脱気筒 撤去×2 新設×3

※防水工事に伴い、下記工事を行うこと。

①～④EXP. J脱着 周囲コーキング改修 変成シリコン 20×10

①5.4m ②4.1m ③2.1m ④2.1m

立上りAs 撤去（水切り共）

平場As 残置

コーキング撤去

A改修前

B改修前

C改修前

D改修前

A改修後

B改修後

C改修後


D改修後

パラペット詳細図 1/10

▽ コーキング

※立上りは250mm（平均値）

ラフタークレーン4.9t吊り 1日	工番	令和6年度（ ）第24016号	図面名称	屋上平面図 詳細図	名張市総務部公共施設マネジメント室	検図	設計	作成年月日	図面No.
交通誘導員B 1人	工事名称	子どもセンター屋上防水改修工事	縮尺	A3:1/150 1/10 1/50				R6.10	A-02

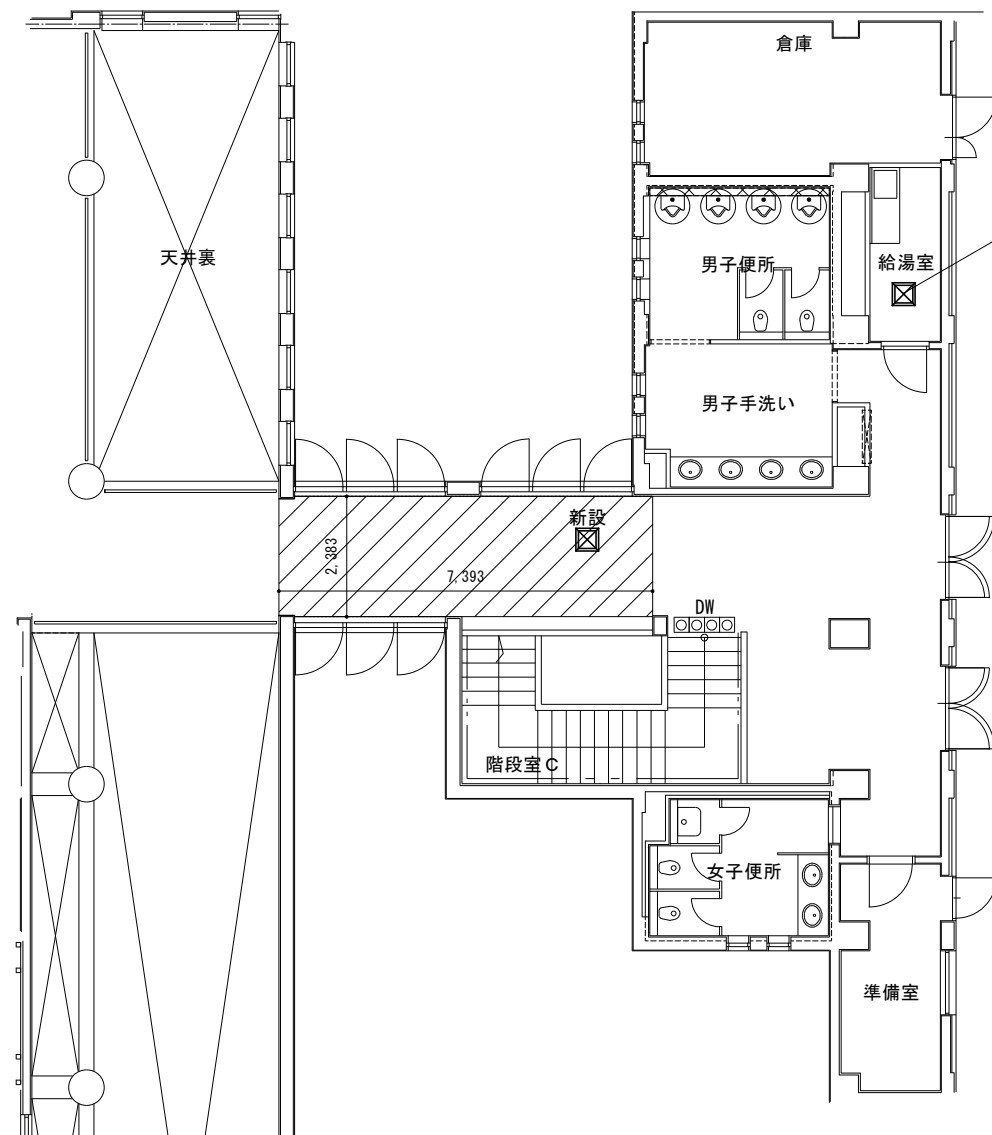

天井点検口アルミ450角改修
ボードのみ貼替 石膏ボード下地 厚12 ビーニールクロス

斜線部分：天井改修範囲を示す

【撤去】

化粧石綿吸音板 厚9（石綿含有）300×600 10枚、下地石膏ボード 厚12.5共
※各部養生を行い、関係基準等に基づき適切に撤去処分を行うこと。
※位置は現地調査及び監督員の指示による

【新設】

ロックウール化粧吸音板張り 厚9 300×600 10枚、下張GB-R 厚12.5共
天井点検口アルミ450角×1
※位置は現地調査及び監督員の指示による

2F平面図 1/150

	工 番	令和6年度（ ）第24016号	図 面 名 称	2F平面図	名張市総務部公共施設マネジメント室	検 図	設 計	作成年月日	図面No.
	工 事 名 称	子どもセンター屋上防水改修工事	縮 尺	A3:1/150				R6.10	A-03