

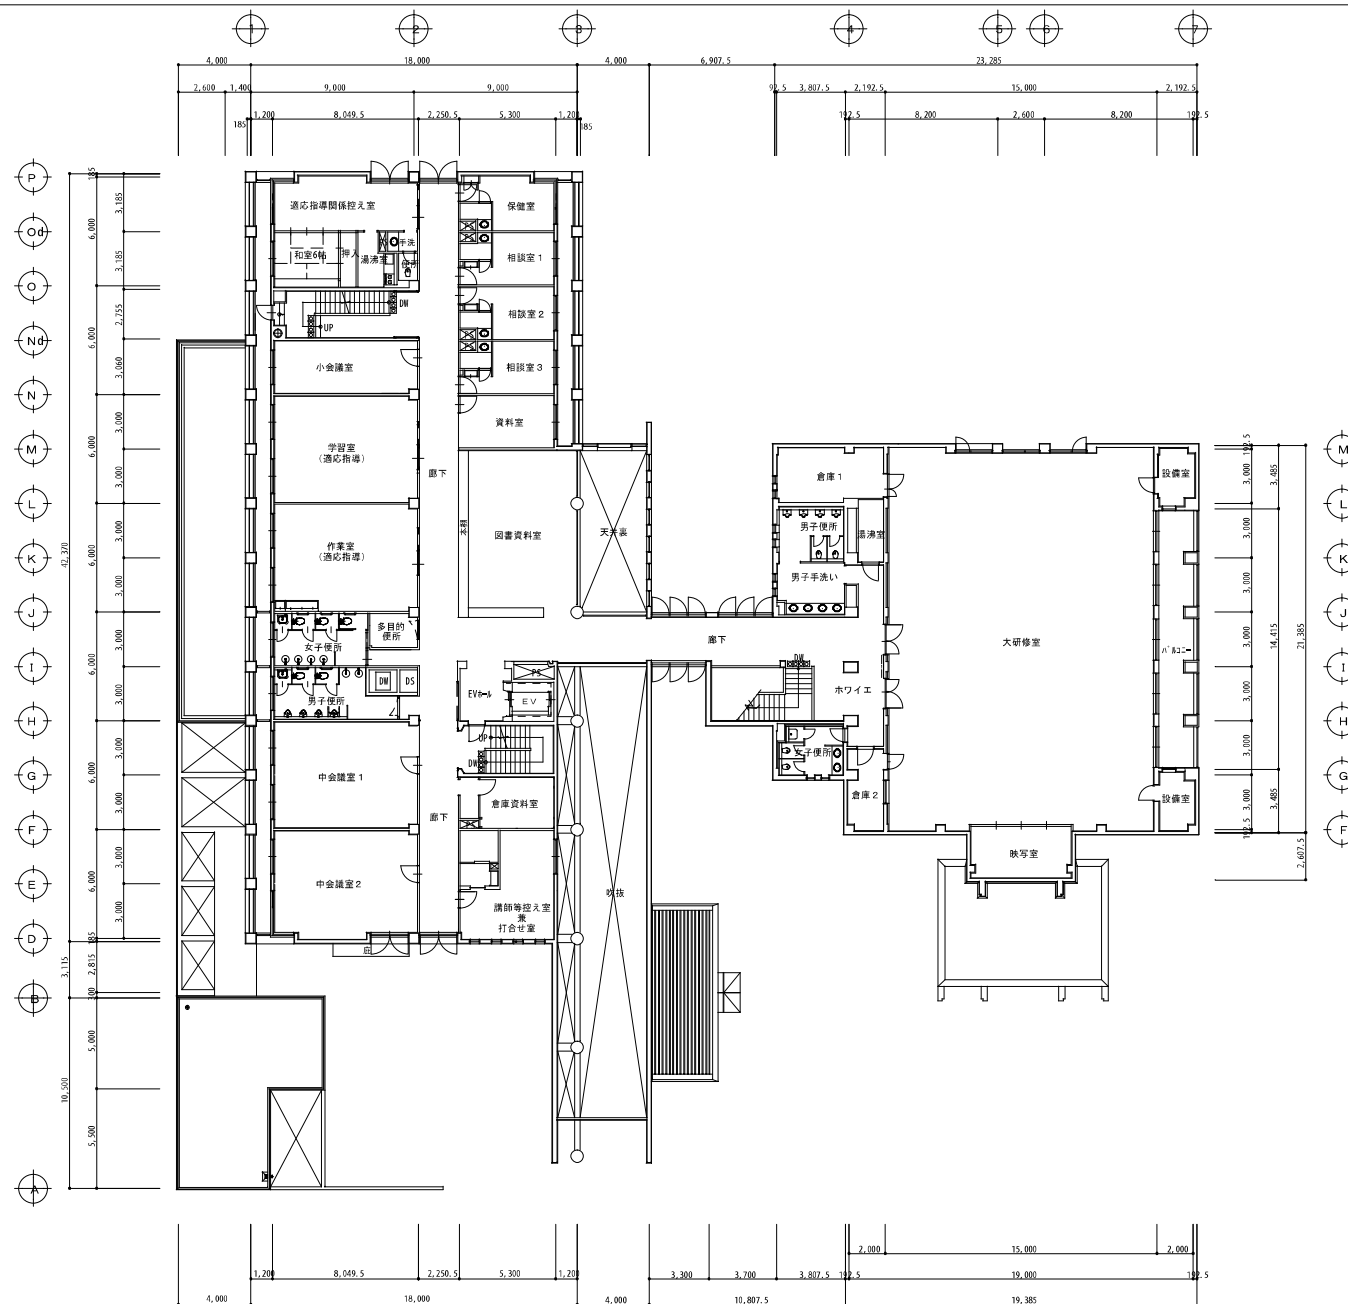
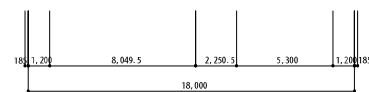
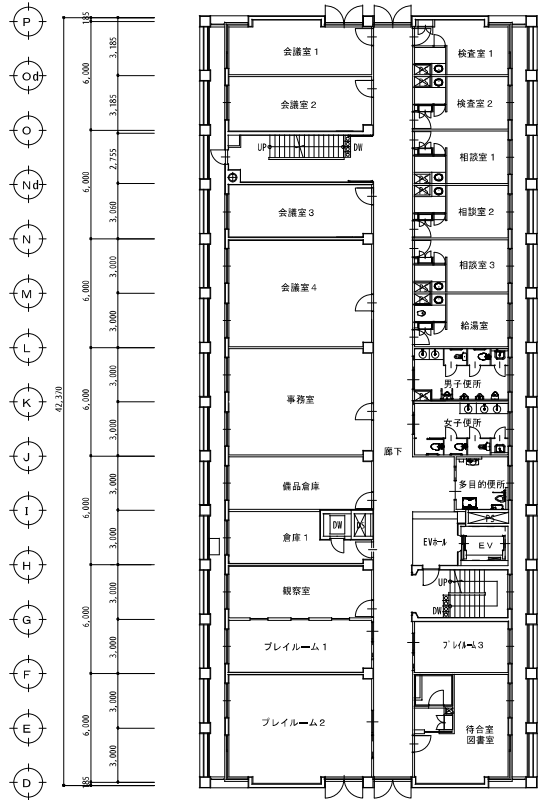
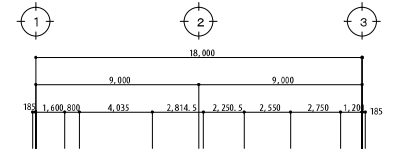



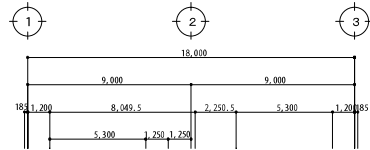


2階平面図 S=1/200



特 記				工事名													承認				管理建築士	印	
				図名			2階 平 面 図	縮尺	S = 1/200	図面番号													
												図 面 提 出 日											

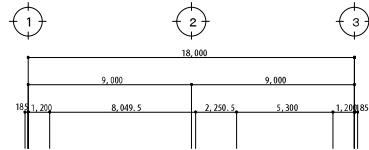

3階平面図 S=1/200

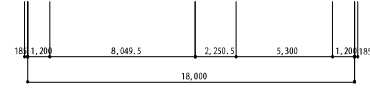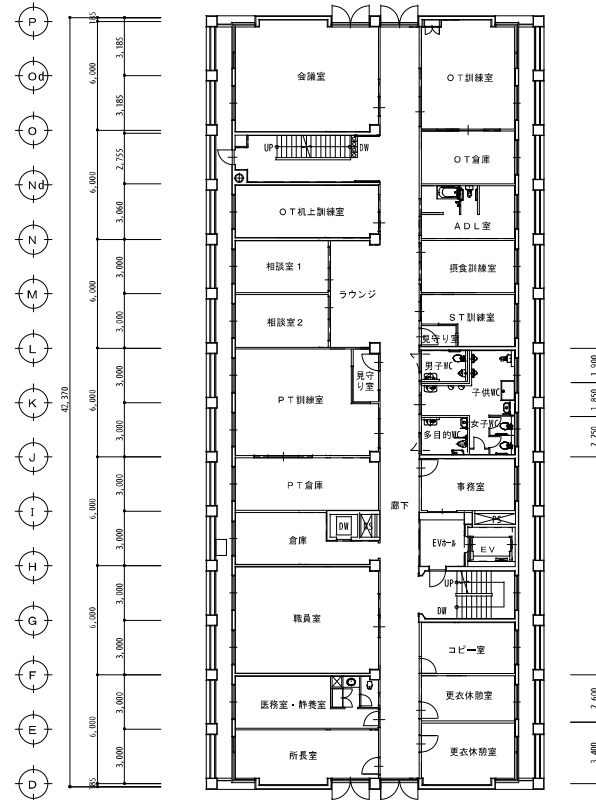

4階平面図 S=1/200

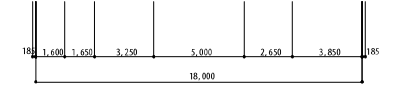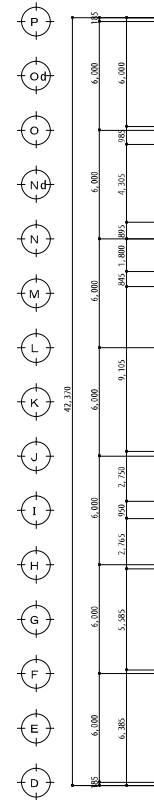

4階平面図 S=1/200


特 記				工事名													承認			管理建築士	印	
				図名			縮尺			S = 1/200			図面番号									
				3階 4階 5階 平面 図												図 面 提 出 日						

該当部分面積
合計129.96m²





東面 立面図 S=1/200

—凡例—
▼ 非常用進入口を示す

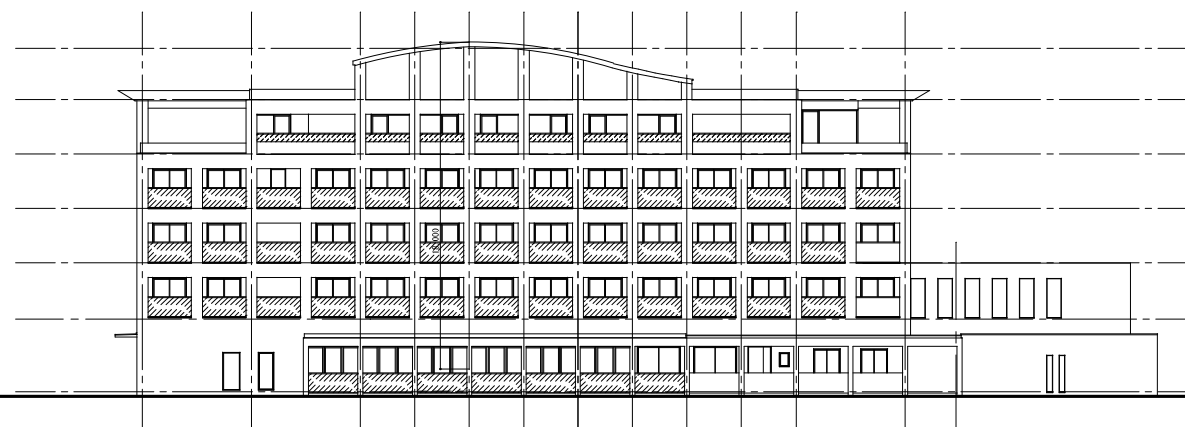

西面 立面図 S=1/200

特 記	工事名				承認				管理建築士	印
	図名									
	立面図 1				図面番号					
			縮尺	S=1/200			図面単位	A-5.3		
							図面提出日			

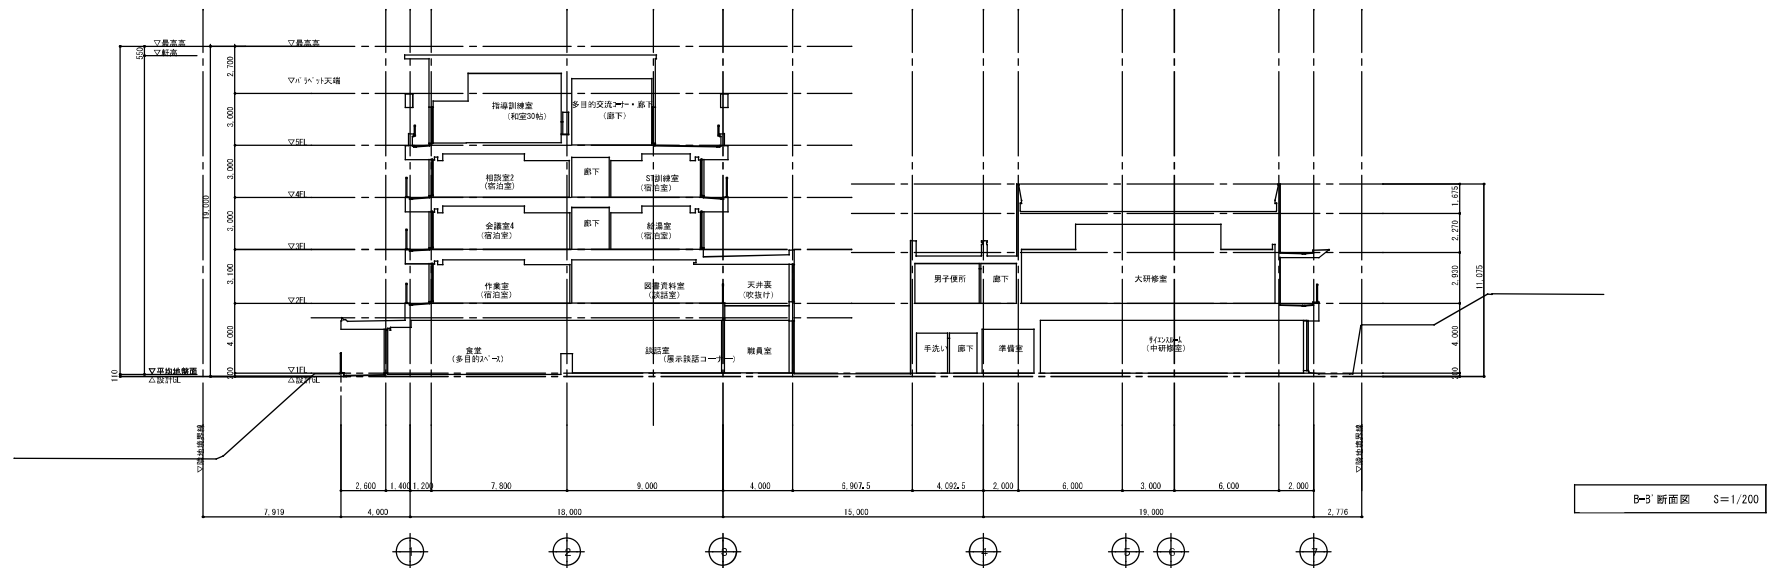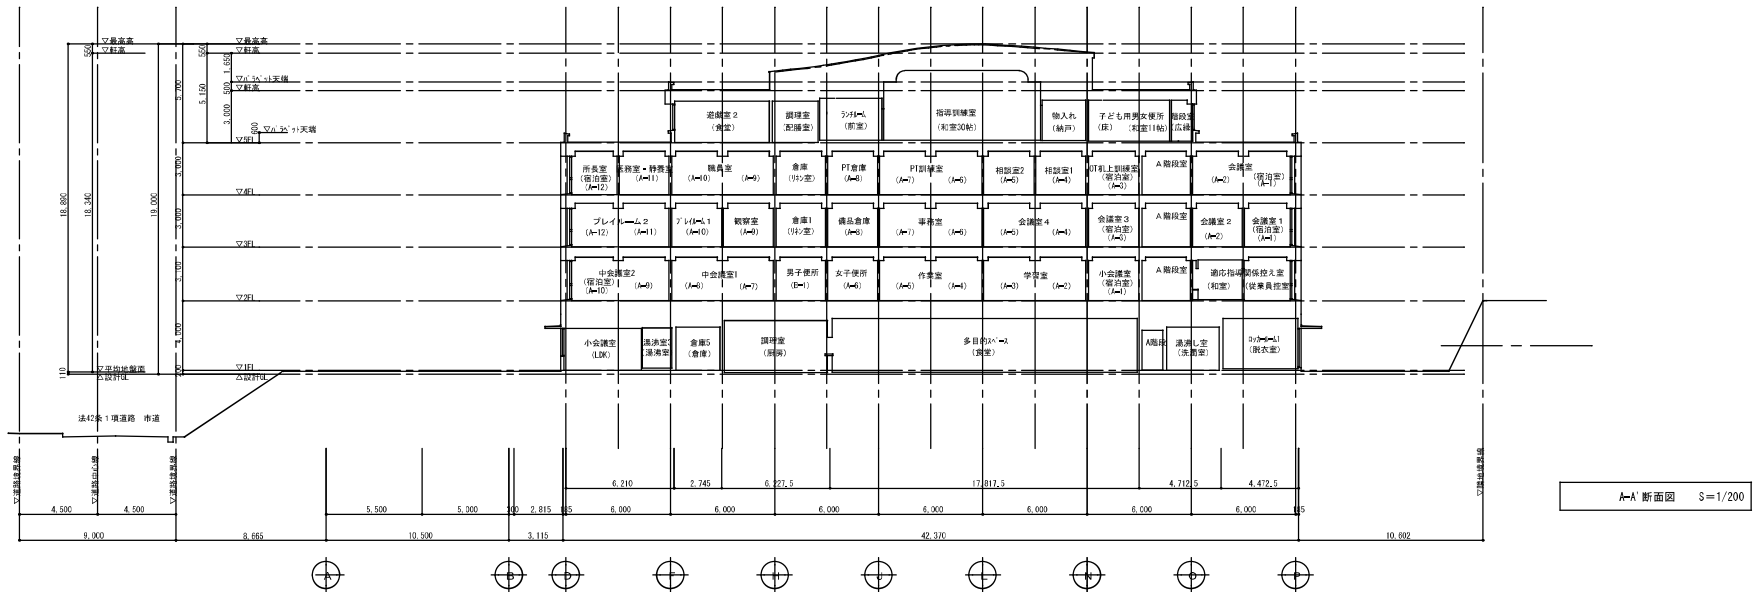

特 記			工 事 名			承 認				管理課長	印
			第 5 断面図	縮尺 S=1/200	図面番号 A-55						
						図 章 発 出 日				2012/8/20	

●外部仕上

項 目	仕 上 ・ 仕 様
屋 根	アスファルト露出防水外断熱 (TF1) 100配 1/50、一部 アスファルト断熱防水 (TA2) 水勾配 1/100 断熱材:硬質ポリスチレンフォーム t:30 勾配屋根:カラーシingles t:0.4 シーム溶接工法 金物押え:アルミ既製品 AE-BE
バウベント	
外 壁	45=7 タイル貼 (フタフタ法) 内壁断熱材:イソシアレートフォーム 20付 t:15
角口部	窓:アルミサッシ AE-BE 玄関出入口:スチール AE-BE ガラス:ト-Xイカラス
バルコニー	床:防水透湿膜入スチール、一部 透湿防水(ポリウレタン) 壁:外壁仕上 天井:封鎖下地の上 珪藻カルシウム板 t:6貼 VE
テラス	床:150珪藻カルシウム板

●外 構

項 目	仕 上 ・ 仕 様
舗 装	40mmアスファルト(60mmアスファルト)仕上:花崗岩ピコン石
内 堀	1:コンクリート H:1200 1T板 (排水溝=10cm) 扉:スチール角パイプ、F-B SOP H:1200
フェンス	コート:全天候タイプ

●その他の工事区分

種 別	区分	備 考	種 別	区分	備 考	種 別	区分	備 考	種 別	区分	備 考
付属品			特殊施設			付属建物			障害物撤去		
可動家具	×		金庫扉・金庫扉	—		危険物庫	—		在来建物基礎撤去		
固定椅子	×		金庫扉等の欄	—		駐車場上家	—		埋設物撤去		
什 器	×		気 送 管	—		駐輪場上屋	—				
カーテン	○		映 写 施 設	○	(設備)	タワーバーキング	—				
ブラインド	×		舞 台 装 置	—		物 置	—				
マ ン ト	○	玄関マント:アルミドマント	ク レ ー シ ン	—		受水槽上家	○		移設工事		
敷 物	×		機械駐車装置	—					在来建物移設		
郵便受	○								工作物移設		
旗	×								樹木移設		
社名板・表札	×	設置済	工作物その他			敷地造成					
各種表示板・文字	○		看板広告板	—		敷地造成	—				
黒板・掲示板	○		広告塔鉄塔	—		護 欄	—				
定礎板	○	設置済 400×500	避難器具	○	直通式 6ヶ所	排水	○		解体工事その他		
			独立煙突	—		道 路	—				
			ト レ ン チ	○	透湿1付F-02付5ヶ所	樹木伐採	—				
			物 干	—		植樹造園	○				
			農具焼却炉	—		防火水槽	—				
			コンドラ	—							

(注1) ※印欄は必要項目又は新規記入項目を○で囲む。

(注2) その他の工事区分の欄は、該当する工事種別がない場合は一印、本工事に含む場合は一印、含まない場合は×印をつける。なお設備項目については、設備概要書による

作成 90.11.9	承認 印	設計 No.	図面 No. 0
発行 印	押出印	整理 No.	
外部仕上表			