


工番	令和 5年度 ( ) 第 23002 号	図面名称	配置図	名張市都市整備部営繕住宅室	検図	設計	作成年月日	図面No.
工事名称	市庁舎自家発電設備整備工事設計業務委託	縮尺	A3S=1/800				R5.4	01



	工番	令和5年度( )第23002号	図面名称	地下1階 現況平面図	名張市都市整備部営繕住宅室	検図	設計	作成年月日	図面No.
	工事名称	市庁舎自家発電設備整備工事設計業務委託	縮尺	A2S=1/200 A3S=1/282					

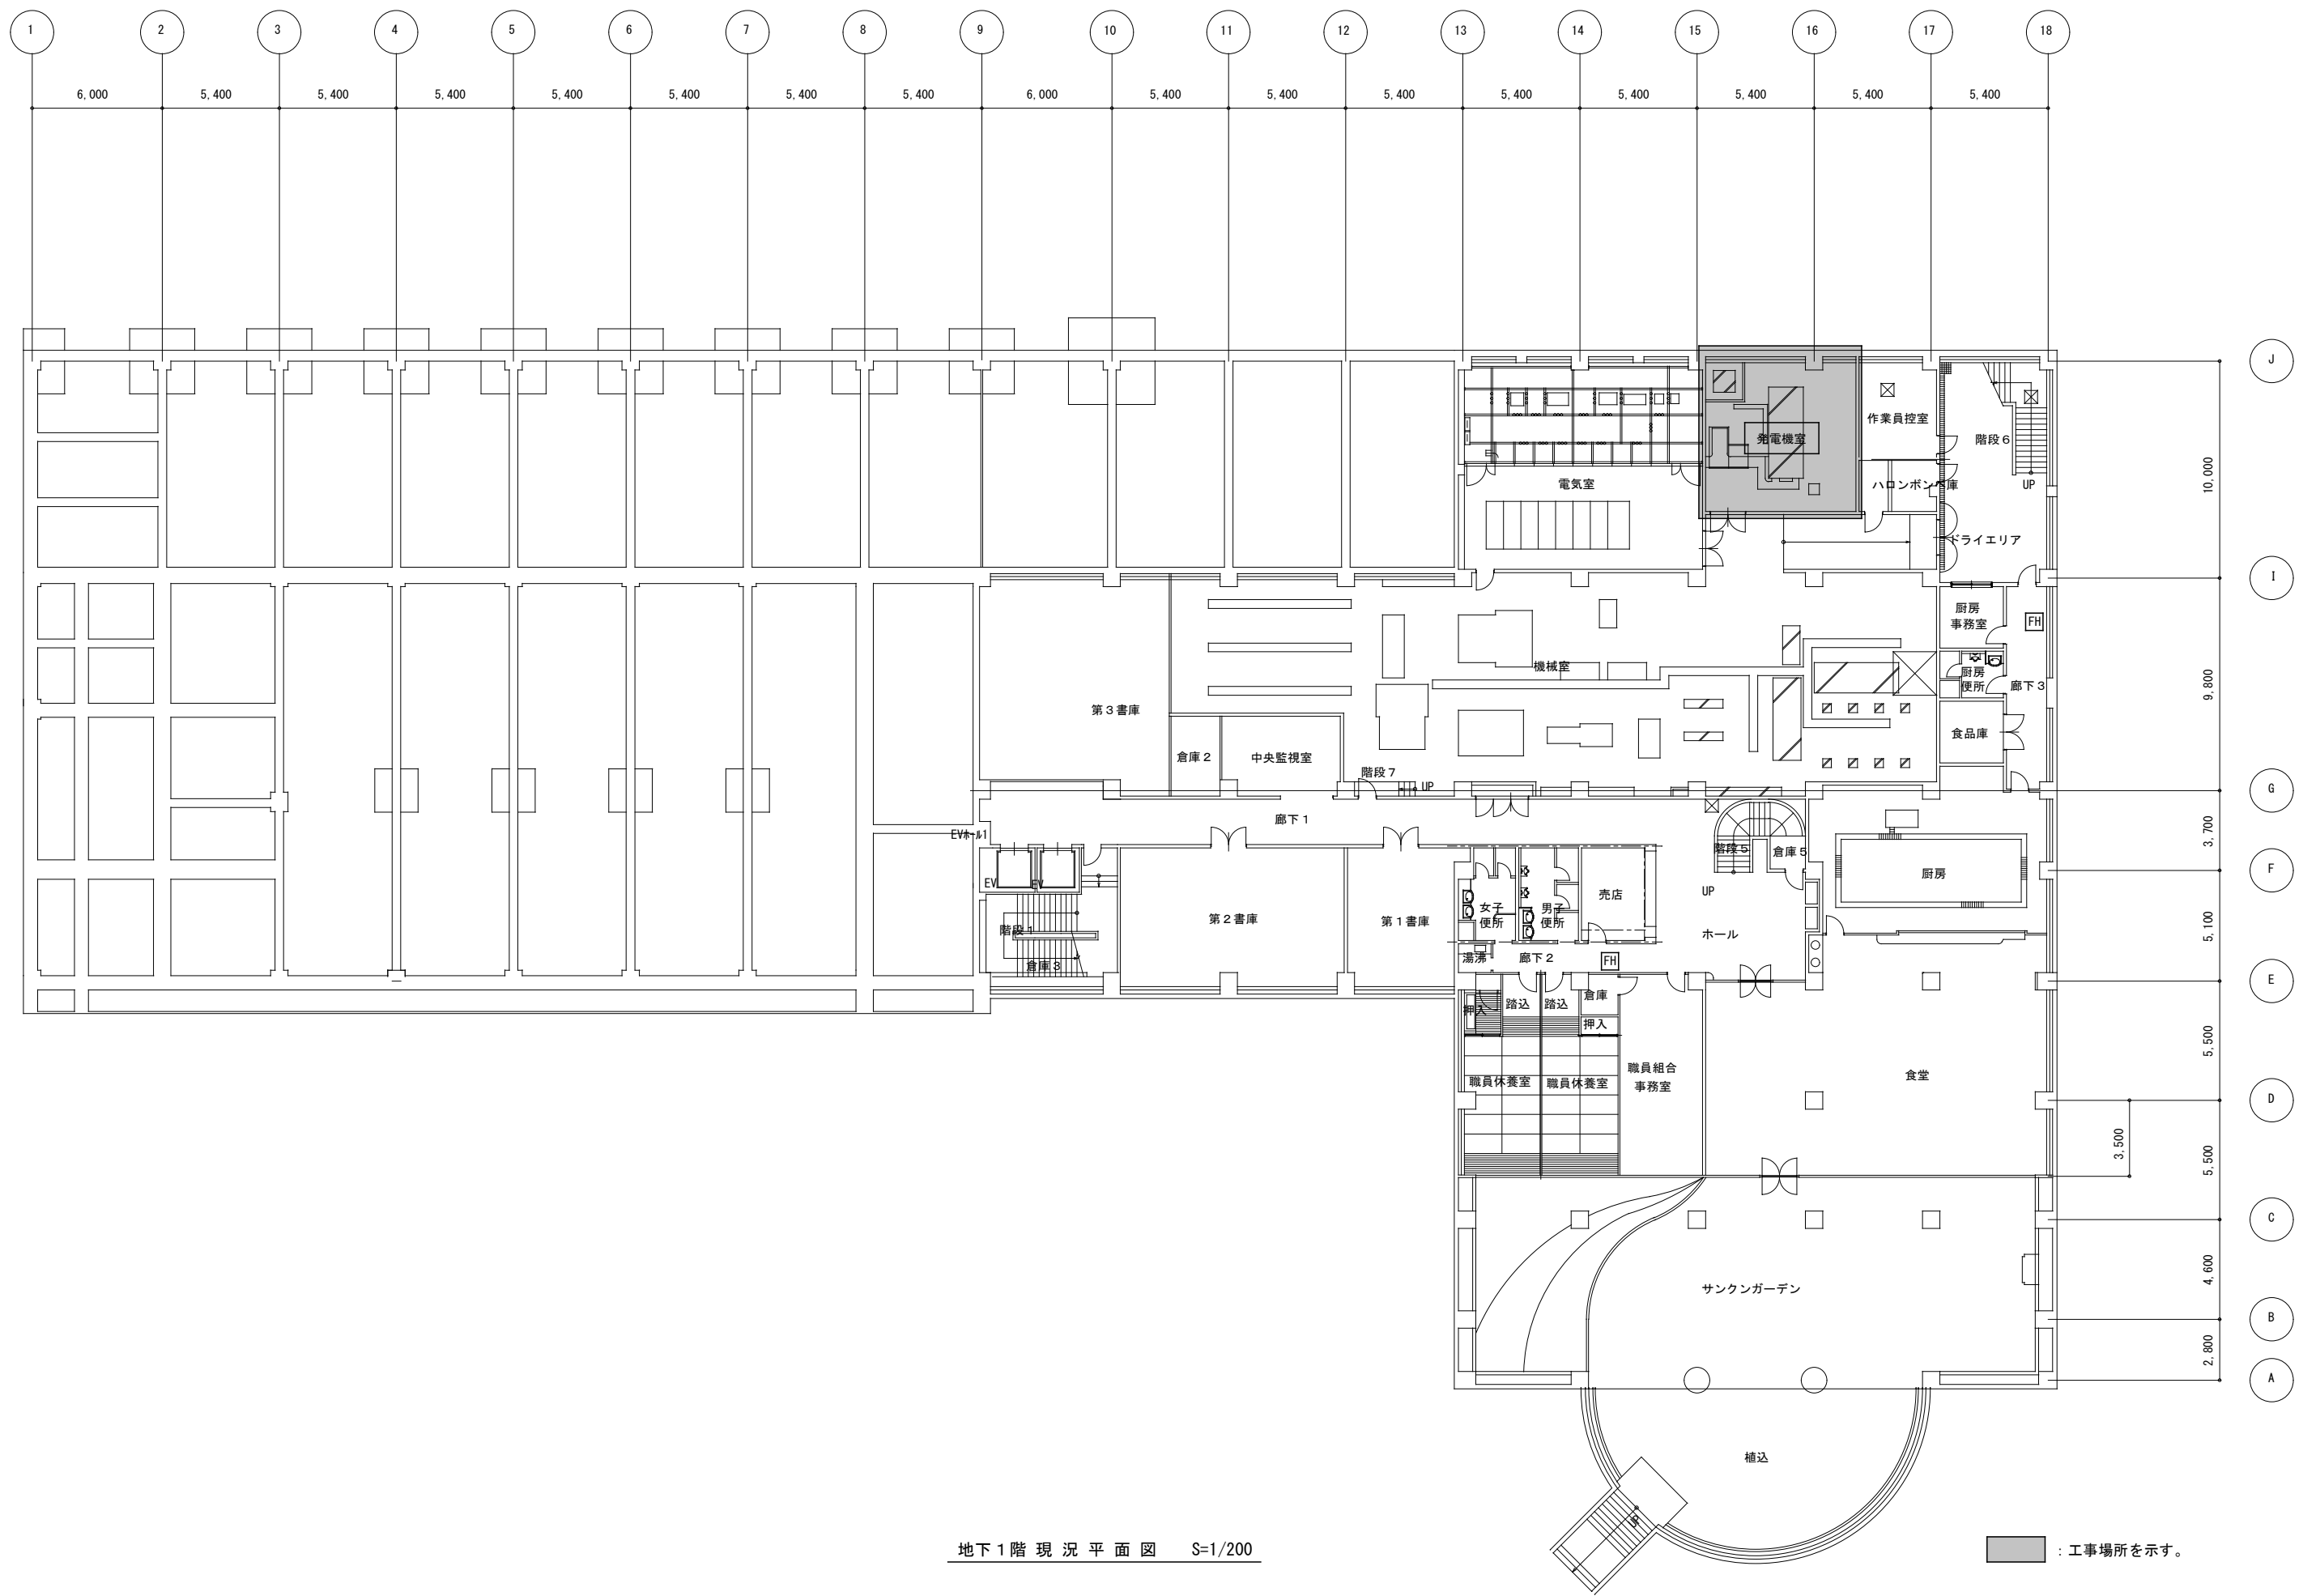





