


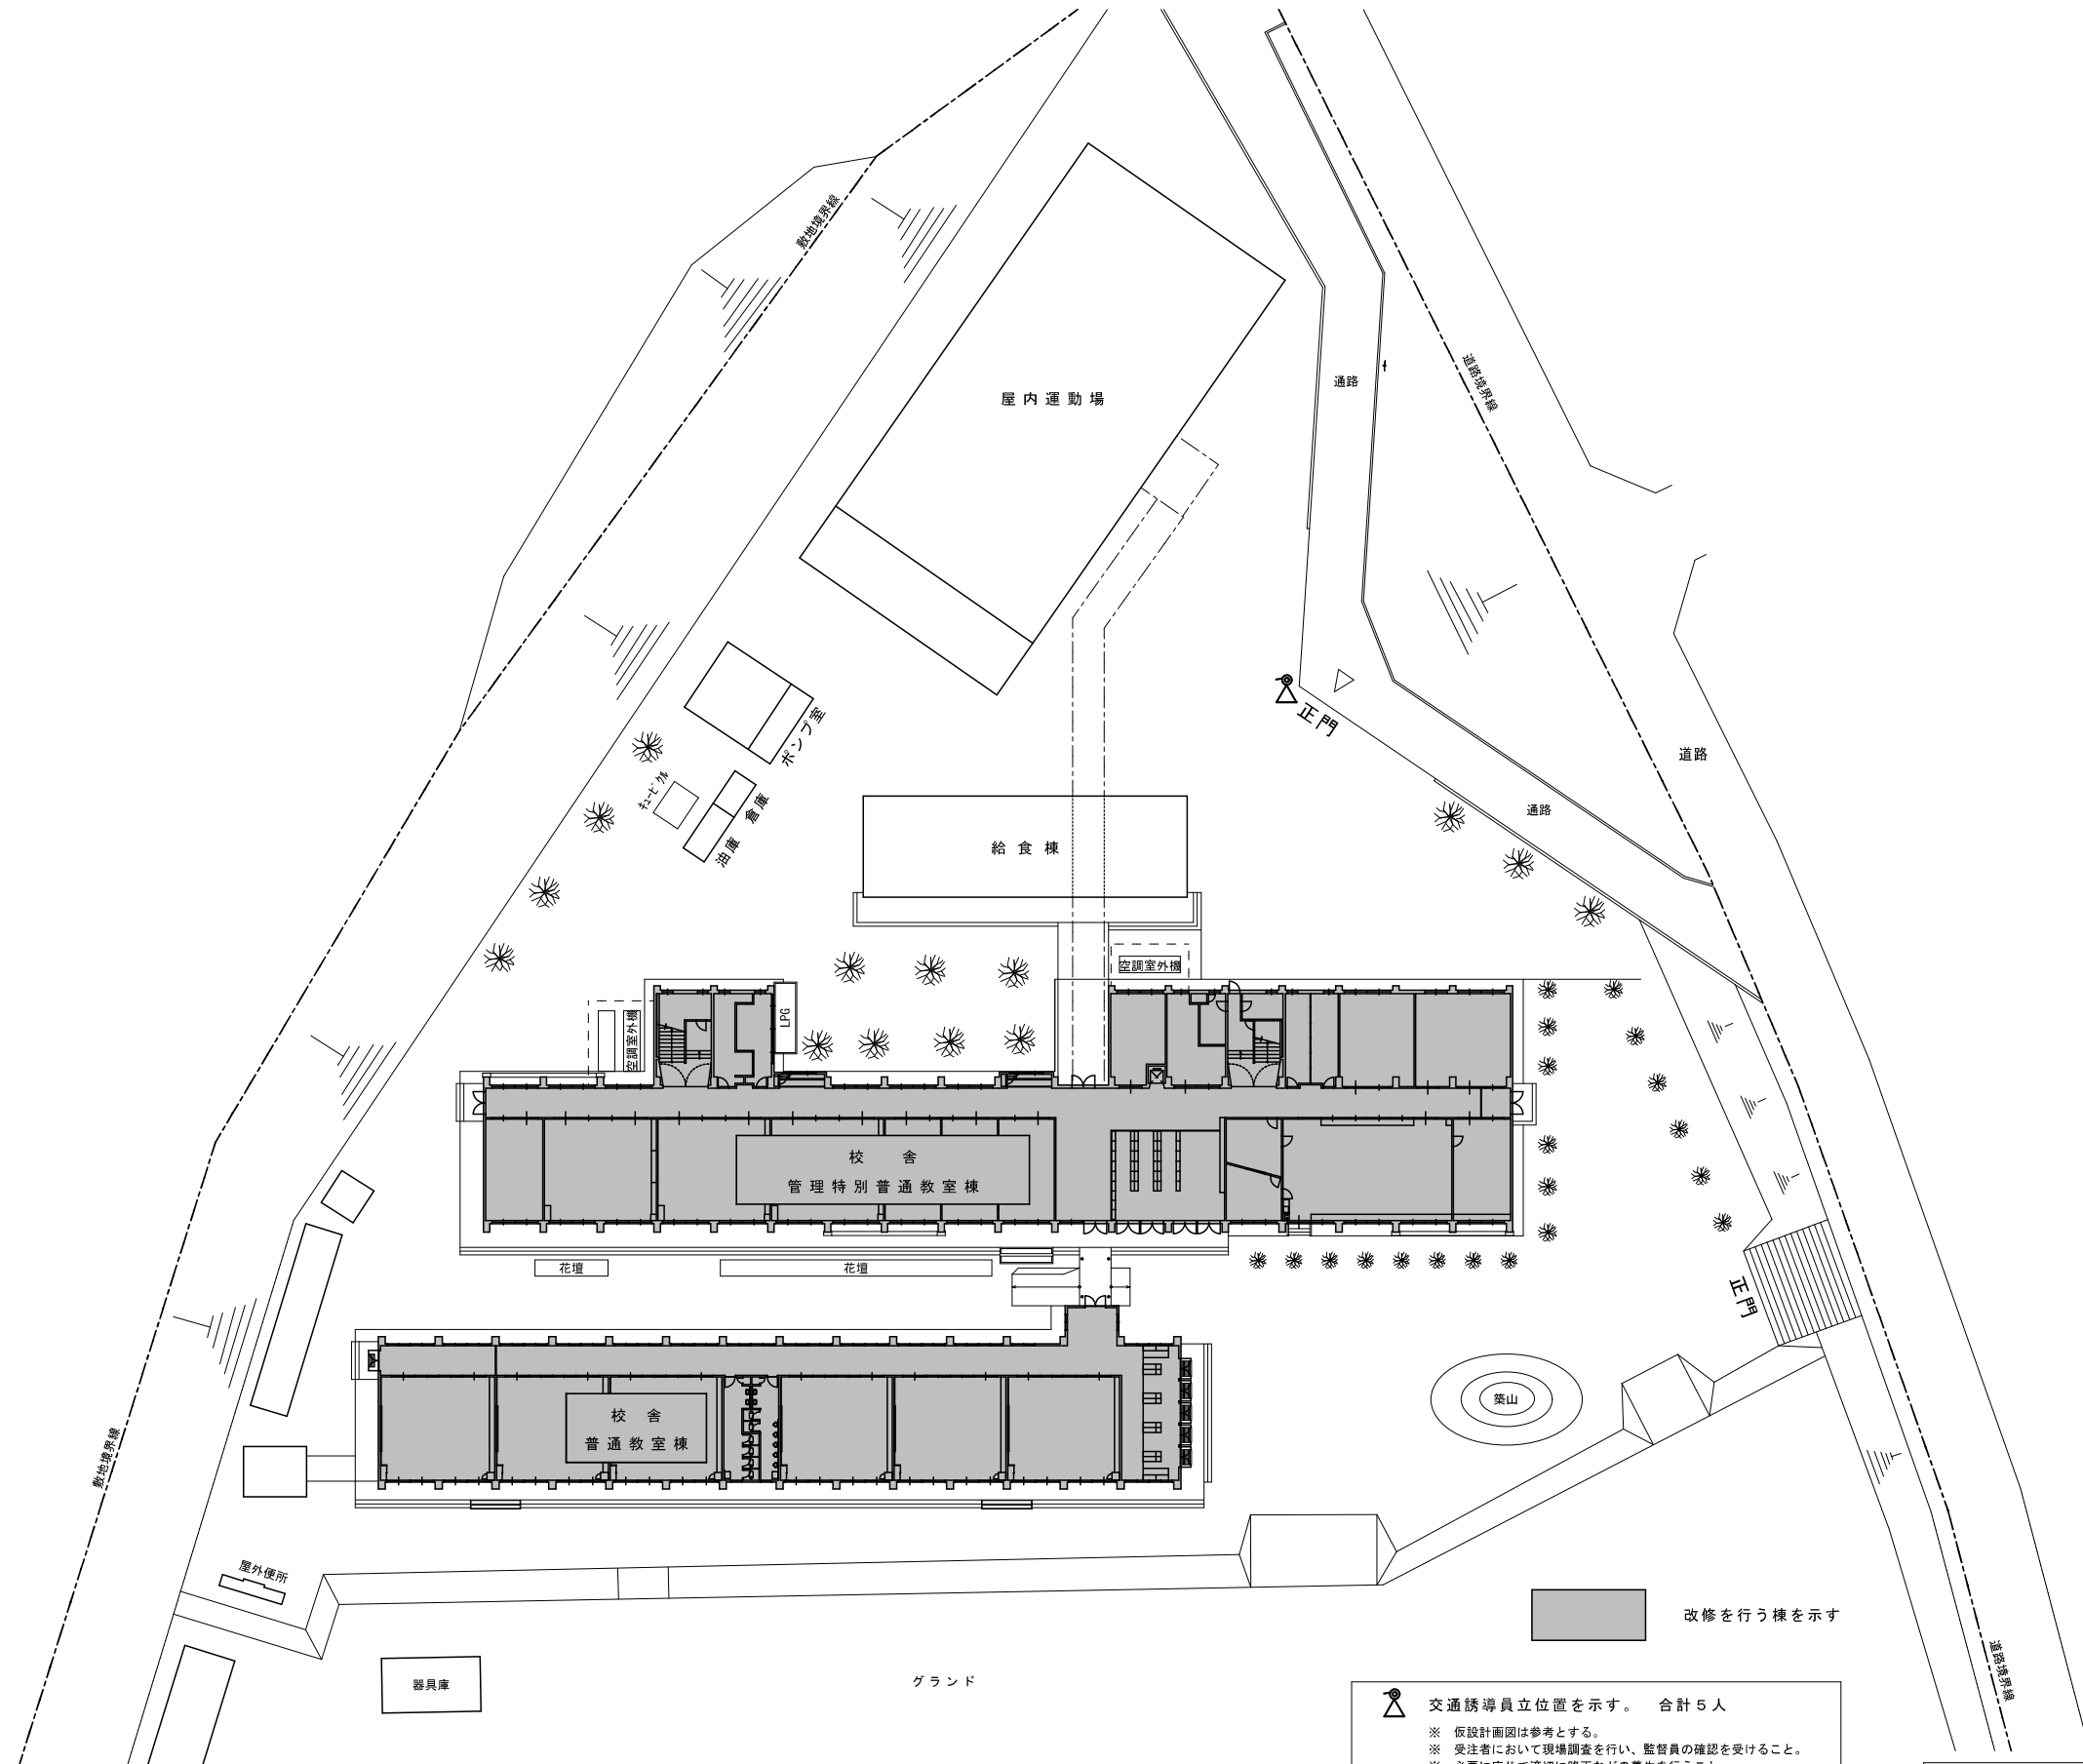



位置図	A2 : S=1/2500
	A3 : S=1/3536

特記	工事名	桔梗が丘東小学校児童用トイレ及び多目的トイレ整備工事		 白鳳アーキテック 株式会社	1級建築士事務所 登録(三重1-1987号) 〒518-0752 三重県名張市蔵持町原出776-3 TEL 0595-48-6066 FAX 0595-48-6067 E-mail h.a.t@tuba.on.jp	承認  1級 256630号 審査 教司	管理建築士 印 
	図名	位置図	縮尺 A2 : 1/2500 A3 : 1/3536				



 交通誘導員立位置を示す。 合計5人
 ※ 仮設計画図は参考とする。
 ※ 受注者において現場調査を行い、監督員の確認を受けること。
 ※ 必要に応じて適切に路面などの養生を行うこと。
 ※ 大型車両進入時（資材搬入時、撤去材搬出時等）は交通誘導警備員を配置すること。





配置図
 A2 : S = 1 / 400
 A3 : S = 1 / 563



特記	工事名	桔梗が丘東小学校児童用トイレ及び多目的トイレ整備工事		 1級建築士事務所 登録(三重1-1987号) 〒518-0752 三重県名張市蔵持町扇出776-3 TEL 0595-48-6066 FAX 0595-48-6067 E-mail h.a.t@tuba.on.ne.jp	承認  1級 256630号 萱室 敬司	管理建築士 
	図名	配置図	図面番号 A2 : 1 / 400 A3 : 1 / 563			

図面提出日 2023/03/24

内部仕上表													●：有無を示す											
階	部位 室名		床				巾 木			壁				天 井				石綿含有箇所			備考	室名		
			FL		材 料	撤去	材 料	高さ	撤去	材 料	撤去	廻縁	撤去		高さ	床	壁	天井						
													廻縁	天井										
1階	男女便所 A	改修前	±0	下地	軽量コンクリート 厚100 スラブコンクリート 厚120	一部			下地モルタル											●	和風便器【撤去】、2連以外の紙巻器【撤去】 男子便所トイレブース【改修】 女子便所トイレブース【撤去】	男女便所 A		
		改修後	±0	下地	コンクリート (21N-15S) 厚200 4周差筋アンカー (D10@400 L450)、 ワイヤーメッシュ φ6×150角	復旧			現状のまま												●		洋風便器(暖房便座付)【新設】、2連紙巻器【新設】 男子便所トイレブース【改修】 女子便所トイレブース【新設】 天井点検口450角 アルミ枠【新設】	
	男女便所 C	改修前	±0	下地	軽量コンクリート 厚175、アスファルト防水層 均しモルタル 厚15、スラブコンクリート 厚120	一部	下地モルタル		モルタル金ゴテ押え												●	和風便器【撤去】、2連以外の紙巻器【撤去】 トイレブース【撤去】	男女便所 C	
		改修後	±0	下地	軽量コンクリート (18N-15S) 厚175、 アスファルト塗膜防水 (Y-2工法)、下地モルタル コンクリート (21N-15S) 厚120 4周差筋アンカー (D10@400 L450)、ワイヤーメッシュ φ6×150角	復旧	現状のまま		現状のまま													●		洋風便器(暖房便座付)【新設】、2連紙巻器【新設】 トイレブース【新設】 天井点検口450角 アルミ枠【新設】
2-3階	男女便所 A 各階共通	改修前	±0	下地	軽量コンクリート 厚180、アスファルト防水層 均しモルタル 厚20、スラブコンクリート 厚120	一部			下地モルタル												●	和風便器【撤去】、2連以外の紙巻器【撤去】 トイレブース【改修】	男女便所 A 各階共通	
		改修後	±0	下地	軽量コンクリート (18N-15S) 厚180、 アスファルト塗膜防水 (Y-2工法)、下地モルタル コンクリート (21N-15S) 厚120 4周差筋アンカー (D10@400 L450)、ワイヤーメッシュ φ6×150角	復旧			現状のまま													●		洋風便器(暖房便座付)【新設】、2連紙巻器【新設】 トイレブース【改修】 天井点検口450角 アルミ枠【新設】
	男女便所 B 各階共通	改修前	±0	下地	軽量コンクリート 厚180、アスファルト防水層 均しモルタル 厚20、スラブコンクリート 厚120	一部			下地モルタル													●	和風便器【撤去】、2連以外の紙巻器【撤去】 トイレブース【改修】	男女便所 B 各階共通
		改修後	±0	下地	軽量コンクリート (18N-15S) 厚180、 アスファルト塗膜防水 (Y-2工法)、下地モルタル コンクリート (21N-15S) 厚120 4周差筋アンカー (D10@400 L450)、ワイヤーメッシュ φ6×150角	復旧			現状のまま													●	洋風便器(暖房便座付)【新設】、2連紙巻器【新設】 トイレブース【改修】 天井点検口450角 アルミ枠【新設】	
1階	印刷室	改修前	±0	下地	土間コンクリート 厚150、鉄筋：タテヨコ D10@250 フォームポリスチレン 厚25、防護シート 厚0.15 割栗石 厚120	一部			モルタル金ゴテ押え												●	廊下面スクールバーテーション【改修】 外部サッシ【改修】 横型ブラインド【そのまま】	印刷室	
	多目的便所	改修後	±0	下地	4周差筋アンカー (D10@400 L450)、ワイヤーメッシュ φ6×150角 コンクリート (21N-15S) 厚150、ポリスチレンフォーム 厚25 ポリエチレンフィルム 厚0.15、砕石 RC-40 厚120	復旧			LGS下地 設備壁：LGS下地、構造用合板 厚24 H900、1320													●	洋風便器(暖房便座付)、跳ね上げ手摺、L型手摺 2連紙巻器、手洗器、化粧鏡、ペーパーキープ オストメイト(電温付)【各新設】 天井点検口450角 アルミ枠【新設】 面台：SUS 厚1.2 W110×185【新設】	多目的便所
		改修後	±0	仕上	モルタル下地調整の上、長尺塩ビシート貼 厚2.0		ソフト巾木	100	耐水PB 厚12.5、EP-G塗装 設備壁：化粧ケイカル板 厚6														●	廊下面スクールバーテーション【改修】
	印刷室	改修後	±0	下地	現状のまま		木製巾木、OP塗装 (多目的便所面：周囲の色に合わせる)	100	一部	PB 厚12.5、EP-G塗装 (多目的便所面：周囲の色に合わせる)												●	現状のまま 新設箇所：ケイ酸カルシウム板 厚6、EP-G塗装 (周囲に合わせる)	印刷室
廊 下	改修後	±0	下地	現状のまま		木製巾木、OP塗装 (多目的便所面：周囲の色に合わせる)	100		LGS下地													●	スクールバーテーション【改修】 突出しビクトサイン【新設】	廊 下

内部仕上 特記事項	
1) 一般間仕切壁：高さ2.7m以下：軽鉄スタッド W50下地以上	
● 一般間仕切壁：高さ4.0m以下：軽鉄スタッド W65下地以上	
● 一般間仕切壁：高さ4.5m以下：軽鉄スタッド W90下地以上	
● 一般間仕切壁：高さ5.0m以下：軽鉄スタッド W100下地	
2) 各便器、手洗器、各手摺、アクセサリ関係 (設備工事)	

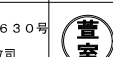特記		工事名	桔梗が丘東小学校児童用トイレ及び多目的トイレ整備工事			 白鳳アーキテック 株式会社	1級建築士事務所 登録(三重1-1987号) 〒518-0752 三重県名張市蔵持町原出776-3 TEL 0595-48-6066 FAX 0595-48-6067 E-mail h.a.t@tuba.on.ne.jp	承認		管理建築士	印
		図名	仕上表	図番	A-08			1級 256630号 菅室 敬司			

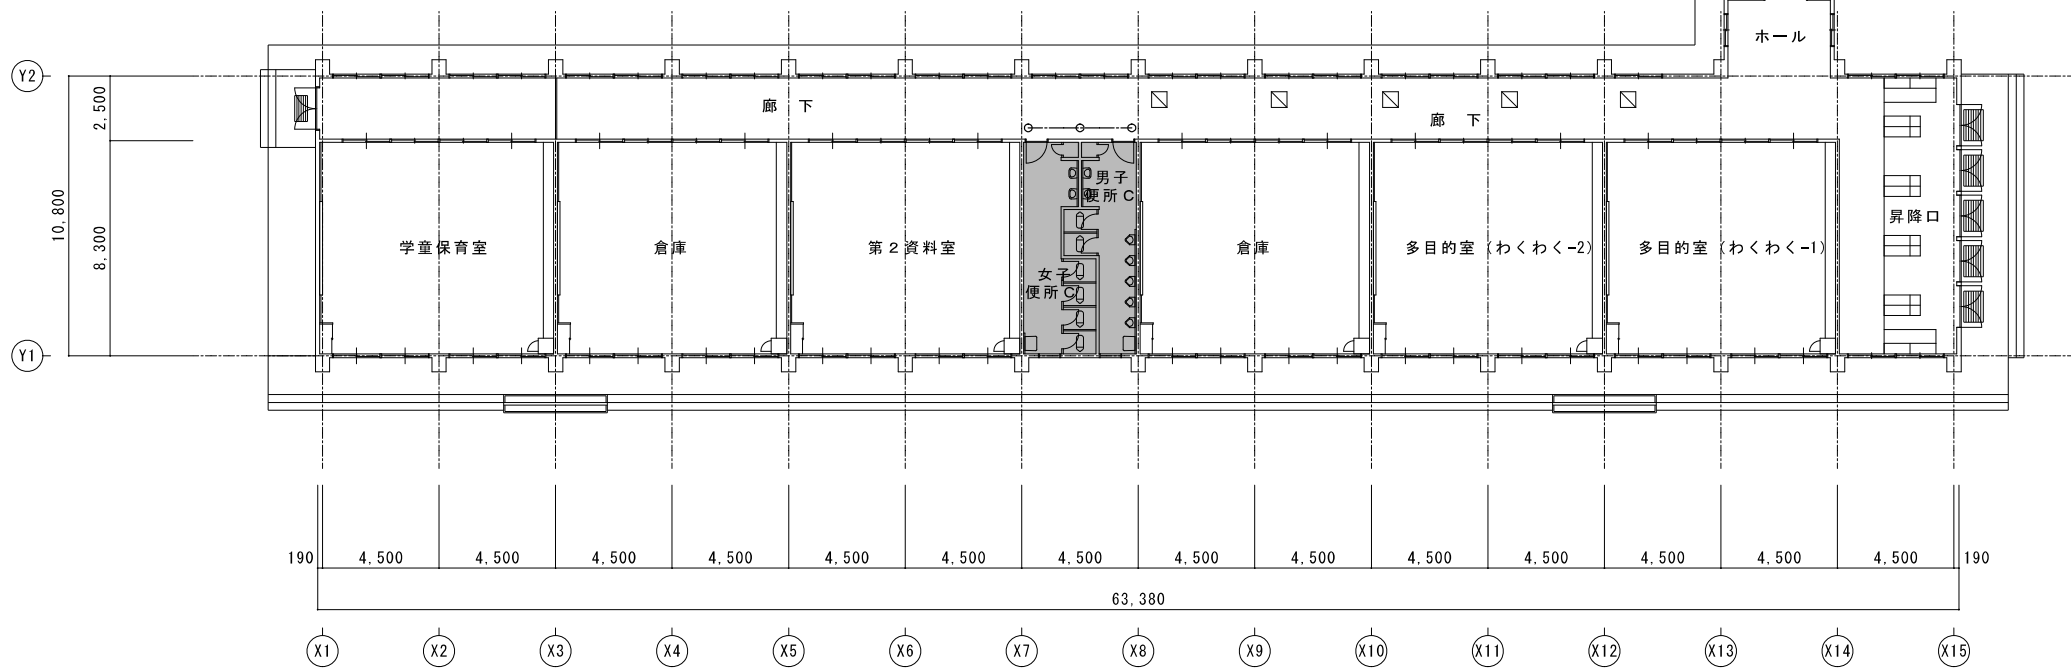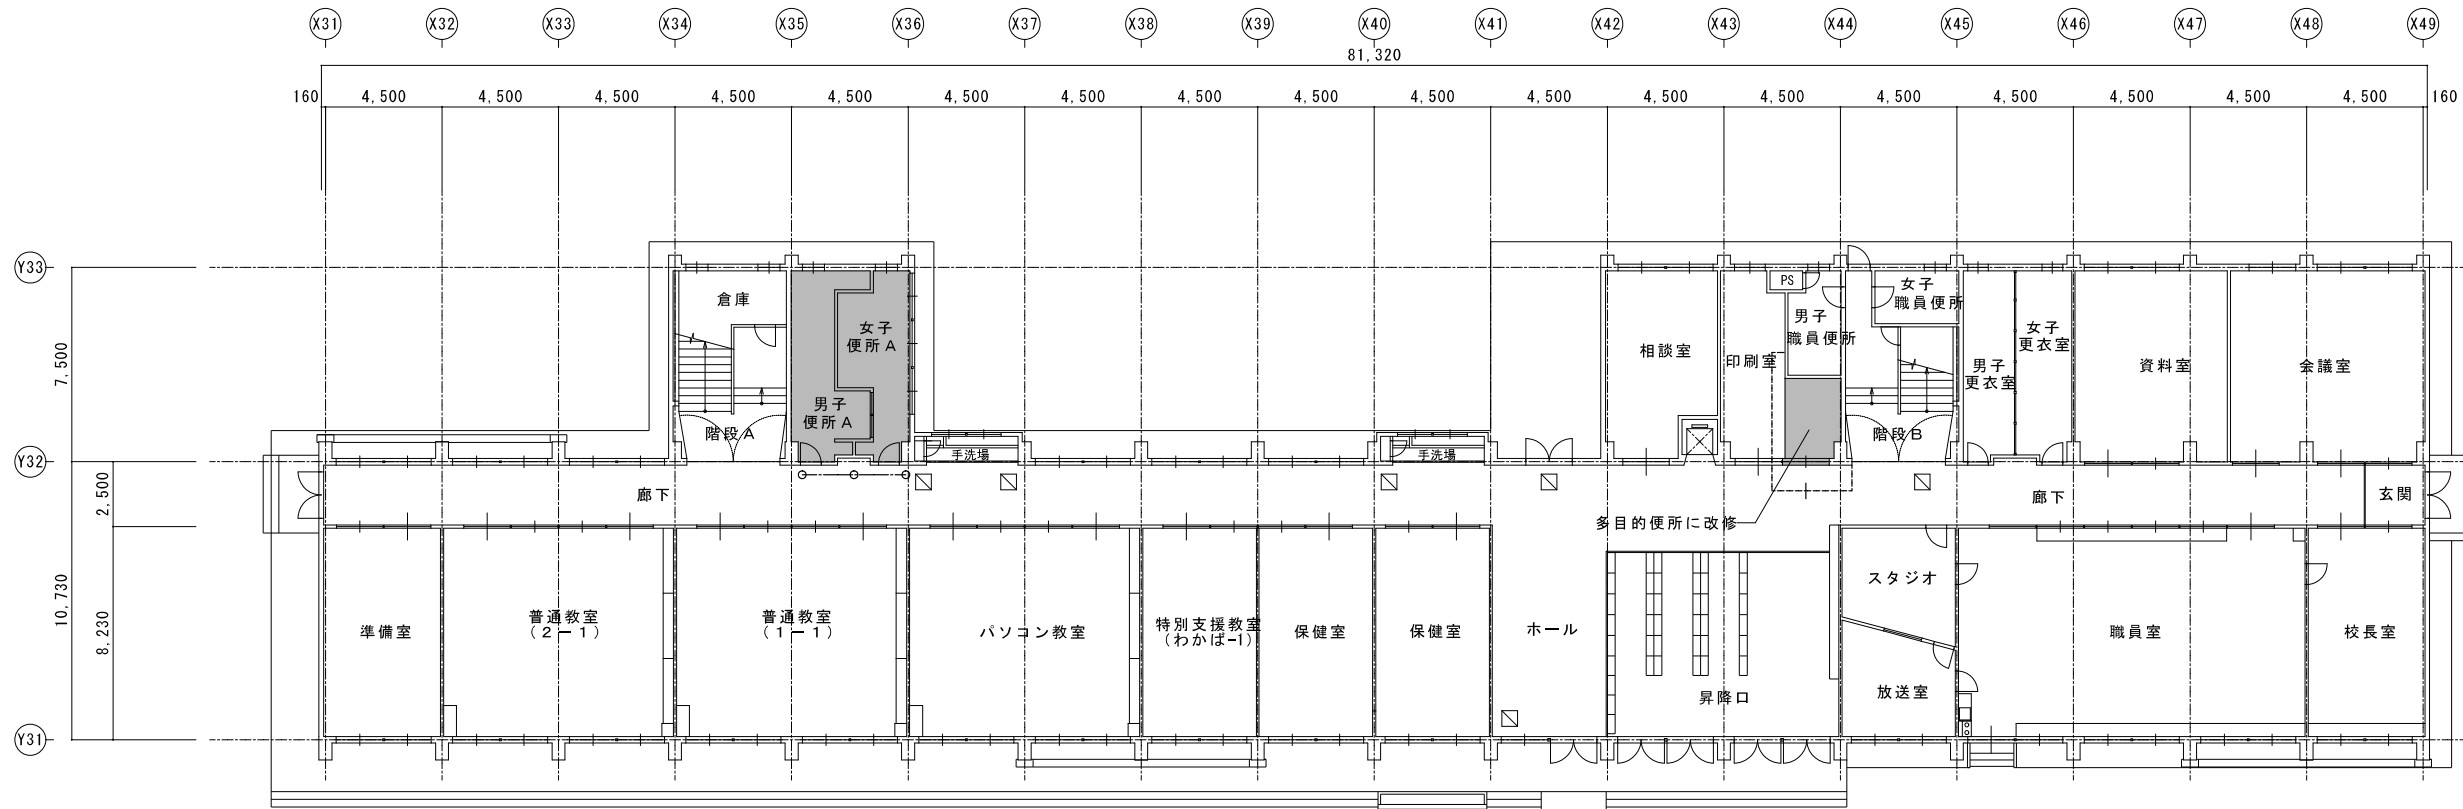


- 【凡例】
- 仮設間仕切り壁を示す
 - カラーコーン (コーンバー共)
 - ※ 搬出入経路については、既存部分の必要箇所に、ビニールシート、合板等により適切に養生を行う
 - ☒ 既設天井点検口を示す
 - ☒ 新設天井点検口を示す (アルミ枠 450角)
 - 改修箇所を示す

1階全体平面図兼仮設計計画図
現況

A 2 : S = 1 / 200
A 3 : S = 1 / 282

特記	工事名	桔梗が丘東小学校児童用トイレ及び多目的トイレ整備工事		 白鳳アーキテック 株式会社	1級建築士事務所 登録(三重1-1987号) 〒518-0752 三重県名張市藤持町原出776-3 TEL 0595-48-6066 FAX 0595-48-6067 E-mail h.a.t@tuba.con.ne.jp	承認 1級 256630号 菅室 敬司	管理建築士 菅室 敬司	印
	図名	1階全体平面図兼仮設計計画図	図面番号					

図面提出日 2023/03/24

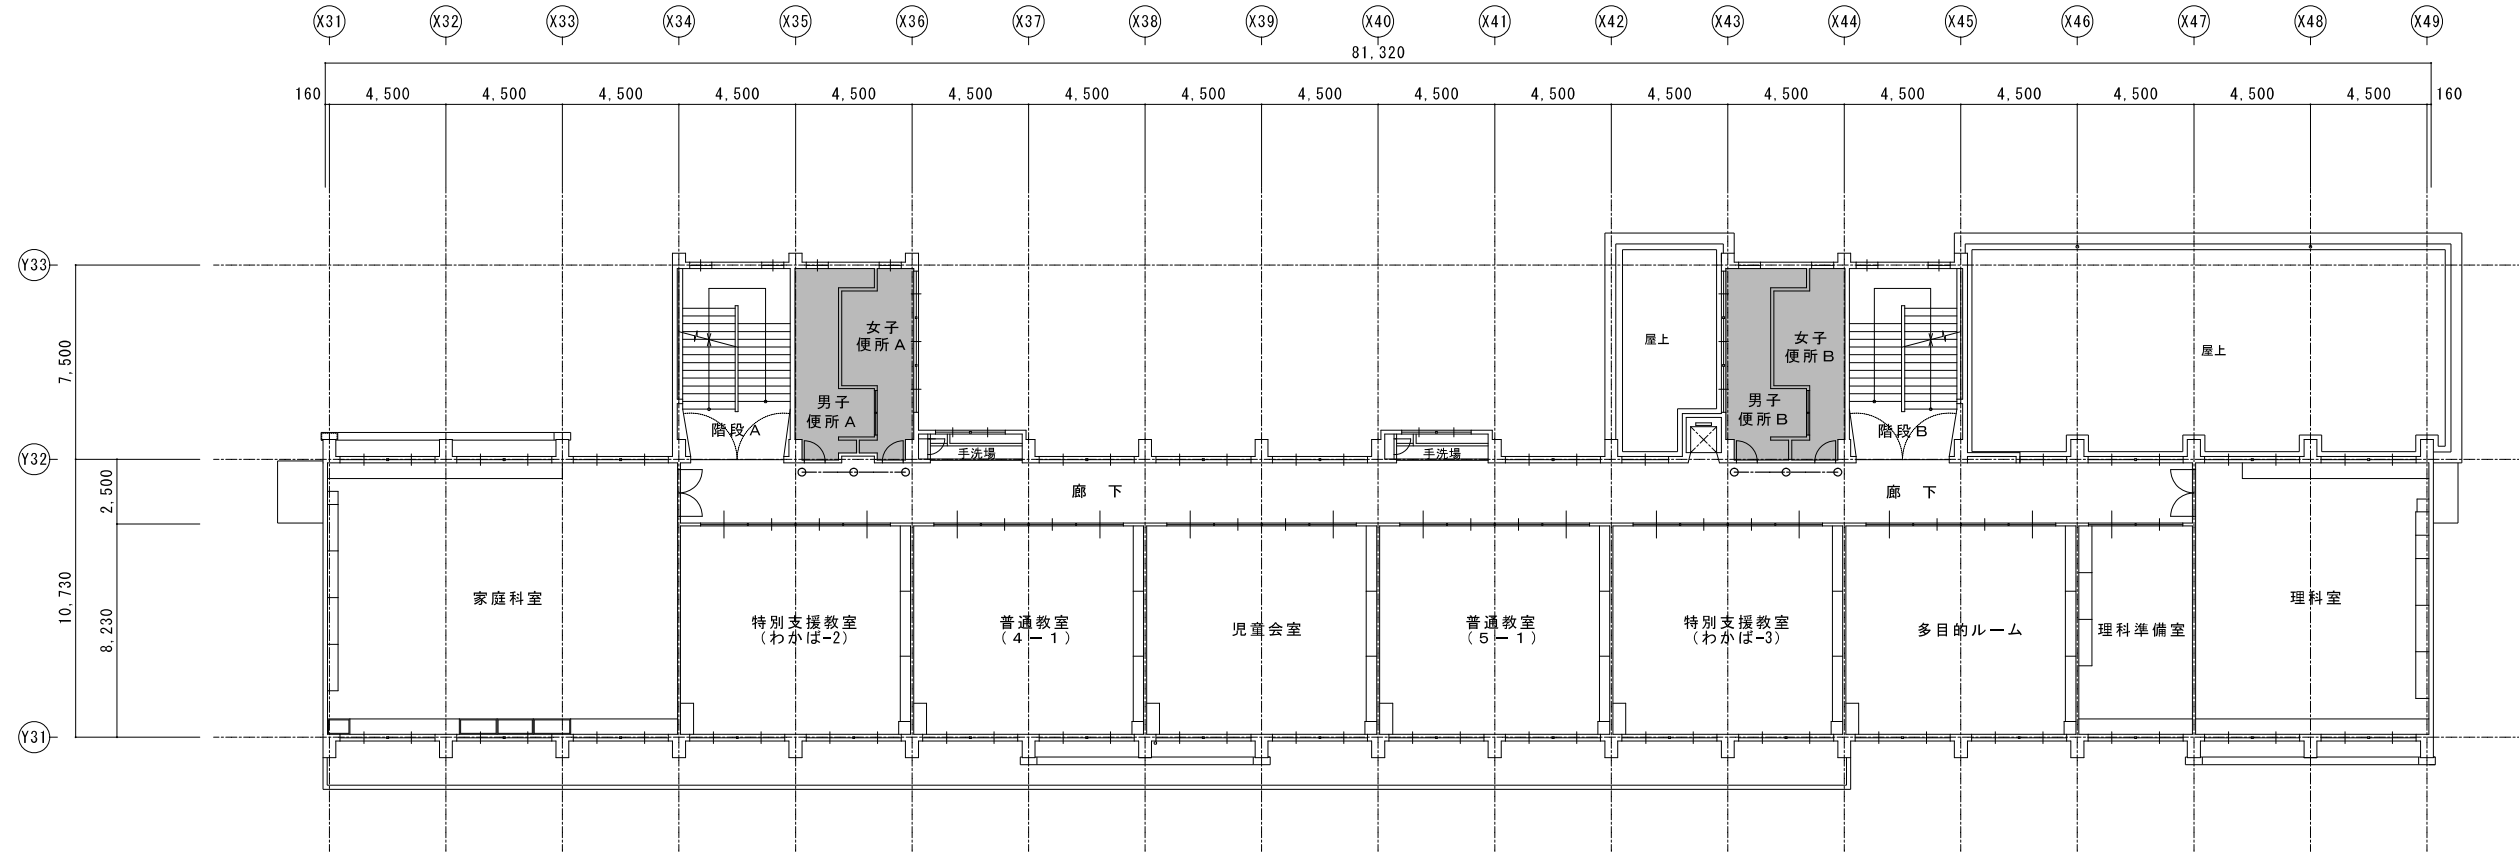


【凡例】

- 仮設間仕切り壁を示す
- カラーコーン (コーンバー共)
- ※ 搬出入経路については、既存部分の必要箇所は、ビニールシート、合板等により適切に養生を行う
- ☒ 既設天井点検口を示す
- ☒ 新設天井点検口を示す (アルミ枠 450角)

2階全体平面図兼仮設計計画図	A2 : S = 1 / 200
現況	A3 : S = 1 / 282

特記	工事名	桔梗が丘東小学校児童用トイレ及び多目的トイレ整備工事			 白鳳アーキテック 株式会社	1級建築士事務所 登録(三重1-1987号) 〒518-0752 三重県名張市藤持町原出776-3 TEL 0595-48-6066 FAX 0595-48-6067 E-mail h.a.t@tuba.on.ne.jp	承認 1級 256630号 菅室 敬司	管理建築士 菅室 敬司	印
	図名	2階全体平面図兼仮設計計画図	縮尺	A2 : 1 / 200 A3 : 1 / 282					

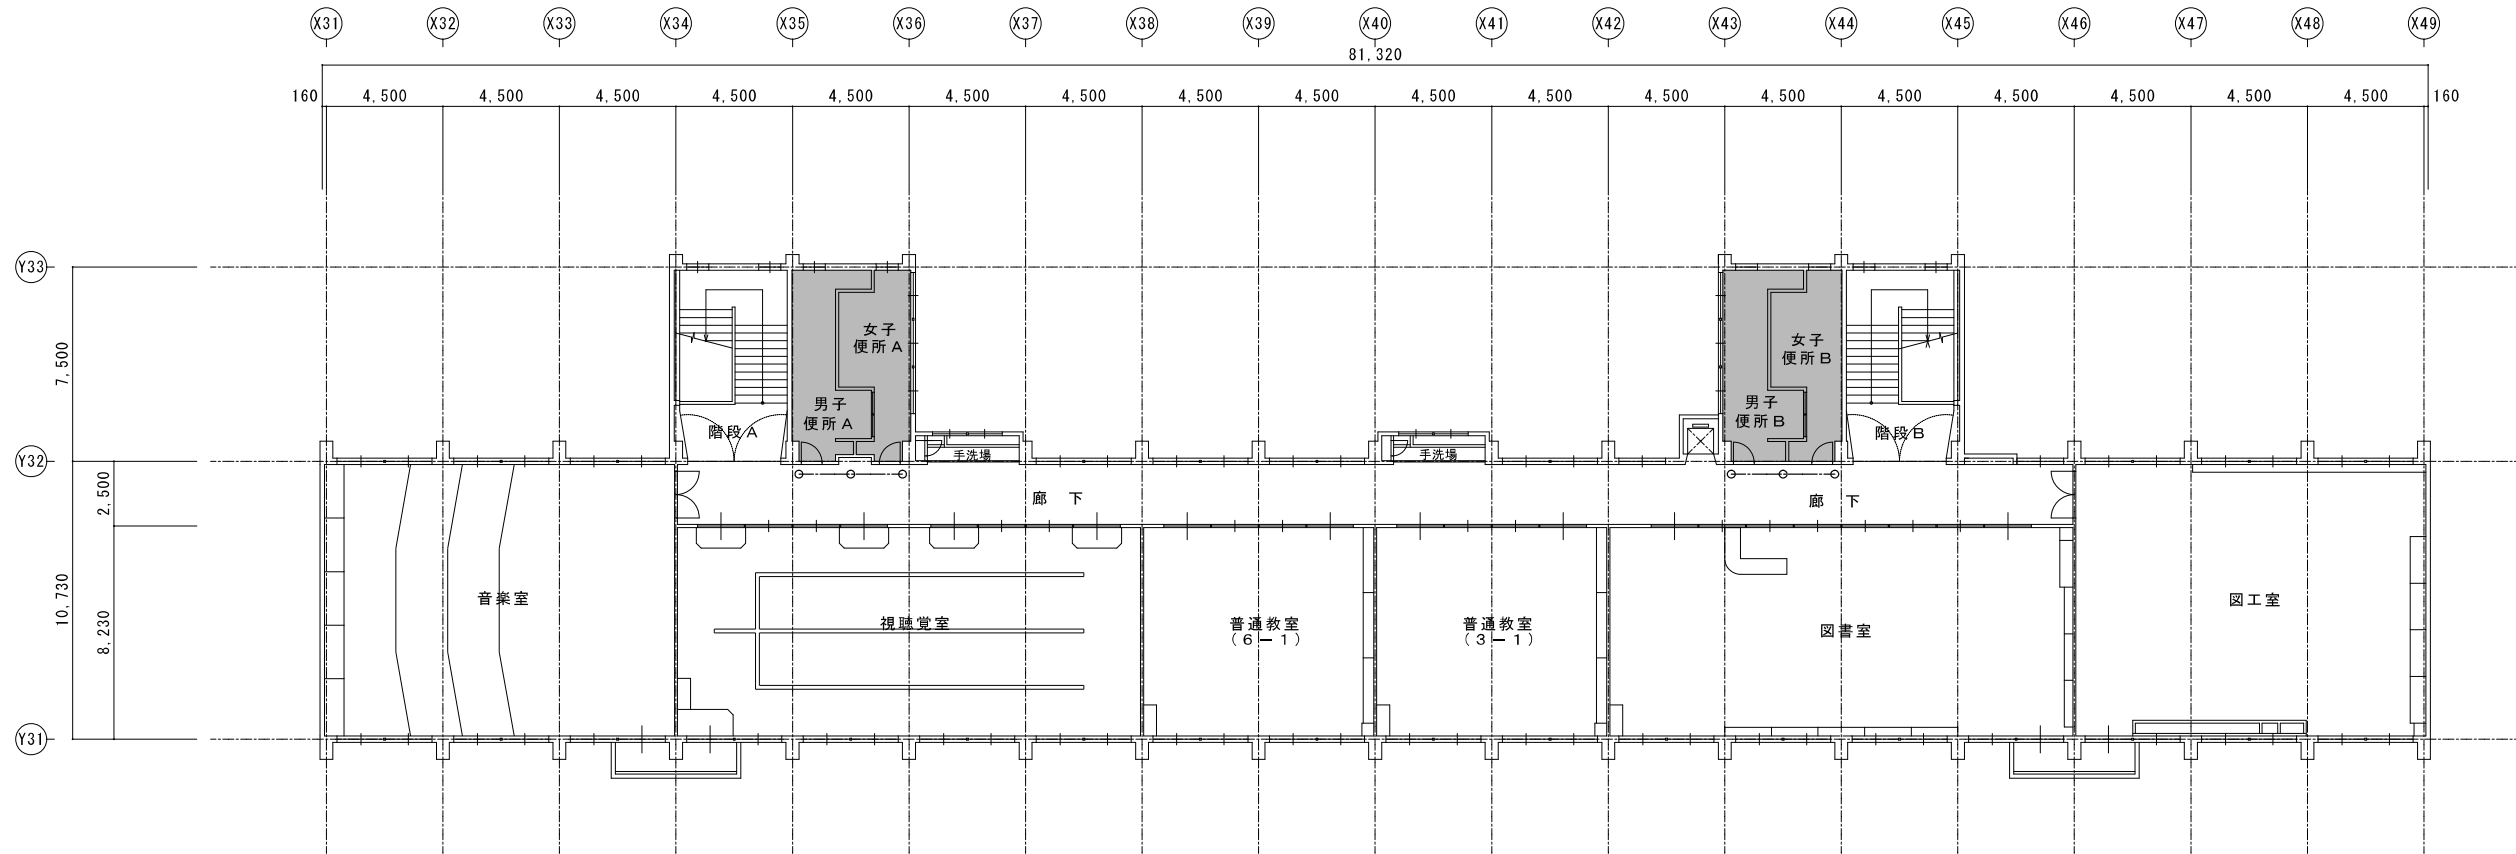


【凡例】

- 仮設間仕切り壁を示す
- カラーコーン (コーンバー共)
- ※ 搬出入経路については、既存部分の必要箇所に、ビニールシート、合板等により適切に養生を行う
- ☒ 既設天井点検口を示す
- ☒ 新設天井点検口を示す
アルミ枠 450角


3階全体平面図兼仮設計画図	A2 : S = 1 / 200
現況	A3 : S = 1 / 282

特記	工事名	桔梗が丘東小学校児童用トイレ及び多目的トイレ整備工事		 白鳳アーキテック 株式会社	1級建築士事務所 登録(三重1-1987号) 〒518-0752 三重県名張市藤持町原出776-3 TEL 0595-48-6066 FAX 0595-48-6067 E-mail h.a.t@tuba.con.ne.jp	承認 1級 256630号 監査 教司	管理建築士 監査
	図名	3階全体平面図兼仮設計画図	縮尺 A2 : 1 / 200 A3 : 1 / 282				
	現況					図面提出日	2023/03/24

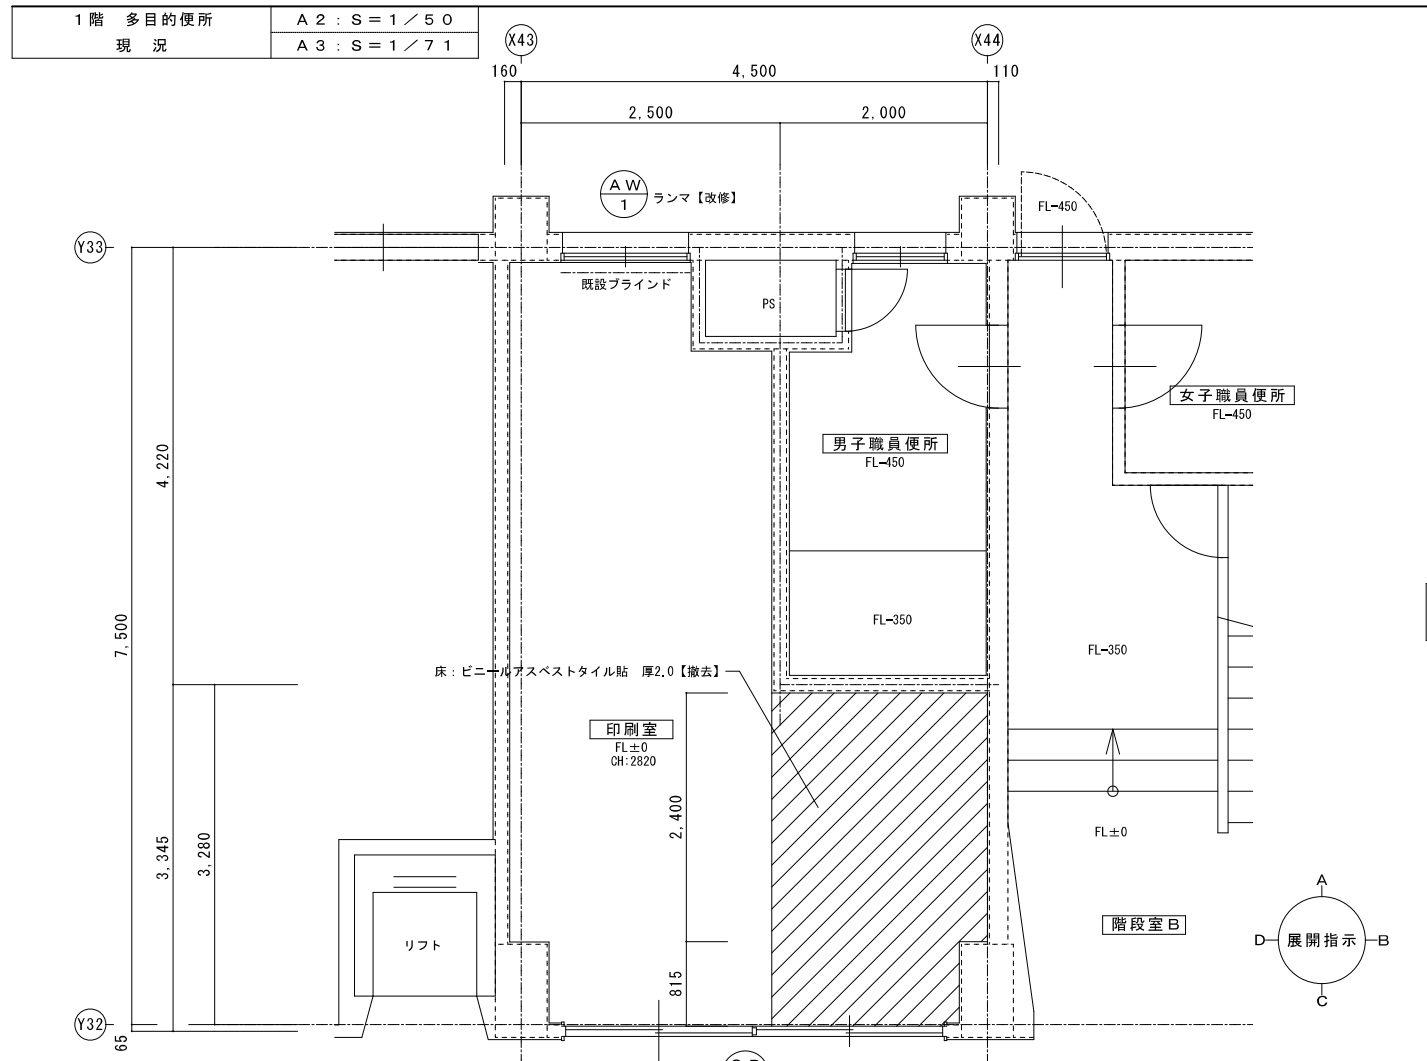

土間コンクリート仕様
 コンクリート 厚150
 鉄筋: タテヨコ D10@250 シングル
 フォームポリスチレン 厚25
 防湿シート 厚0.15
 割栗石 厚120


土間はつり範囲を示す

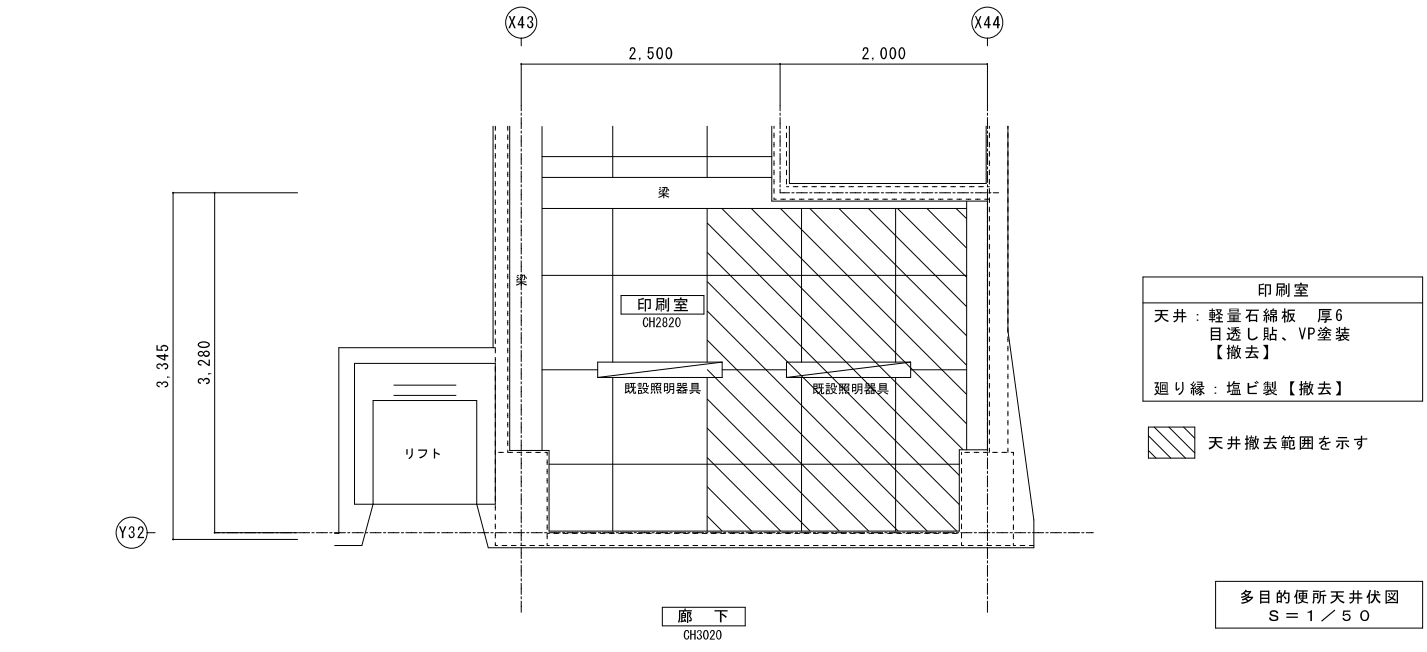

印刷室
 天井: 軽量石綿板 厚6
 目透し貼、VP塗装
 【撤去】
 廻り縁: 塩ビ製【撤去】


天井撤去範囲を示す

多目的便所天井伏図
 S = 1 / 50

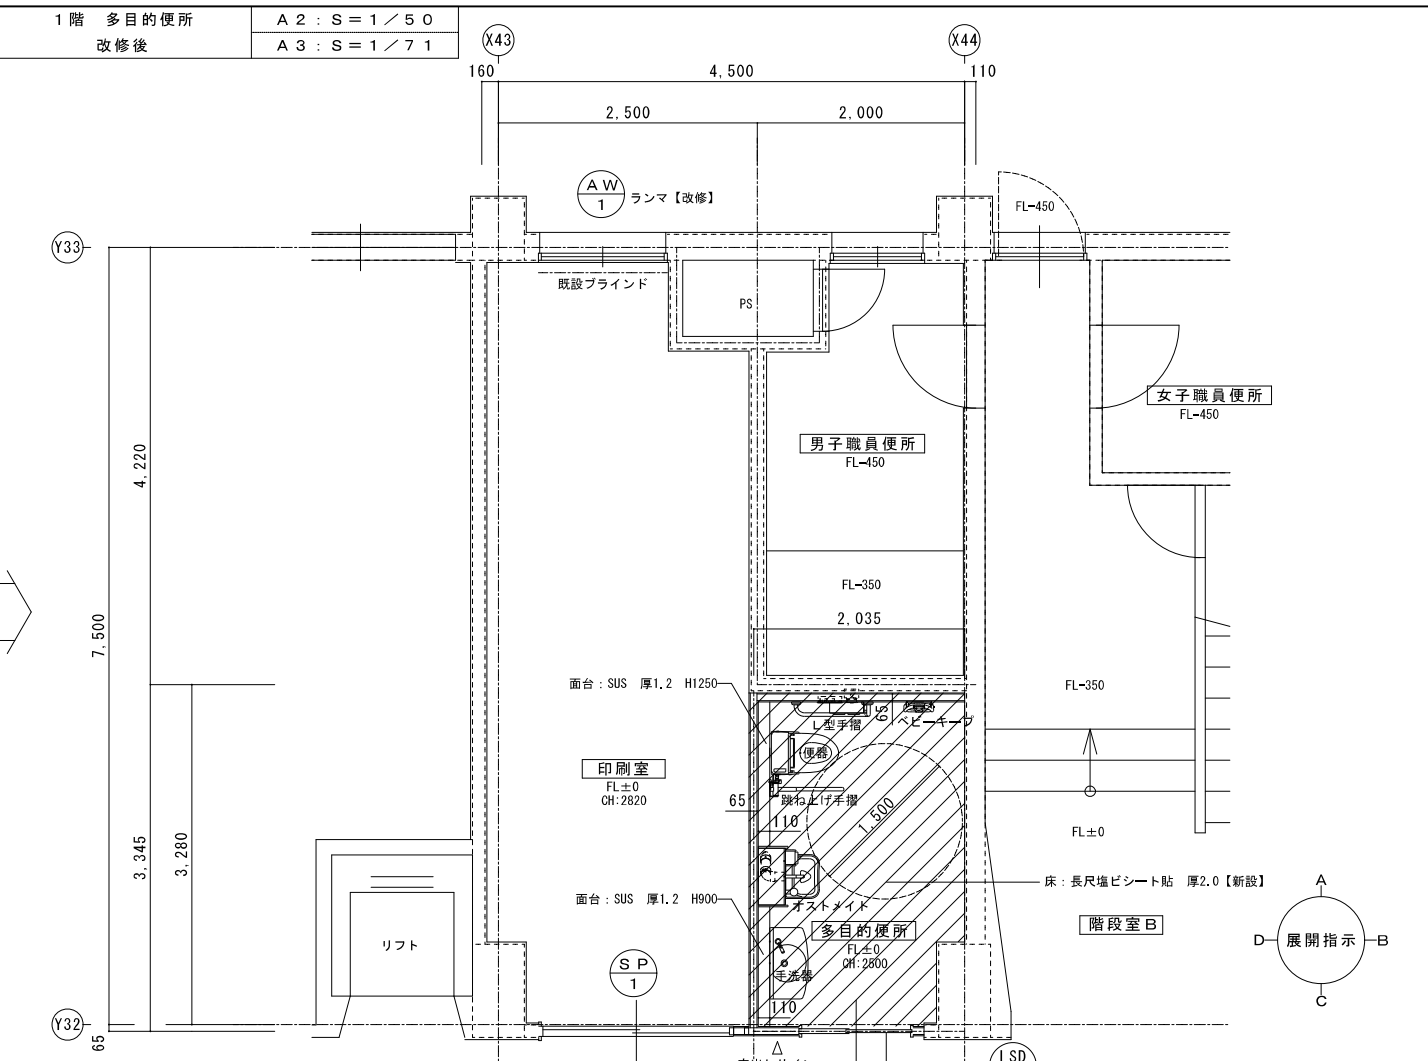

土間コンクリート仕様
 コンクリート 厚150 金ゴテ押え
 4周差筋アンカー (D10@400 L450)
 ワイヤメッシュ φ6×150角
 ポリスチレンフォーム 厚25
 ポリエチレンフィルム 厚0.15
 砕石 R0-40 厚120

土間復旧範囲を示す



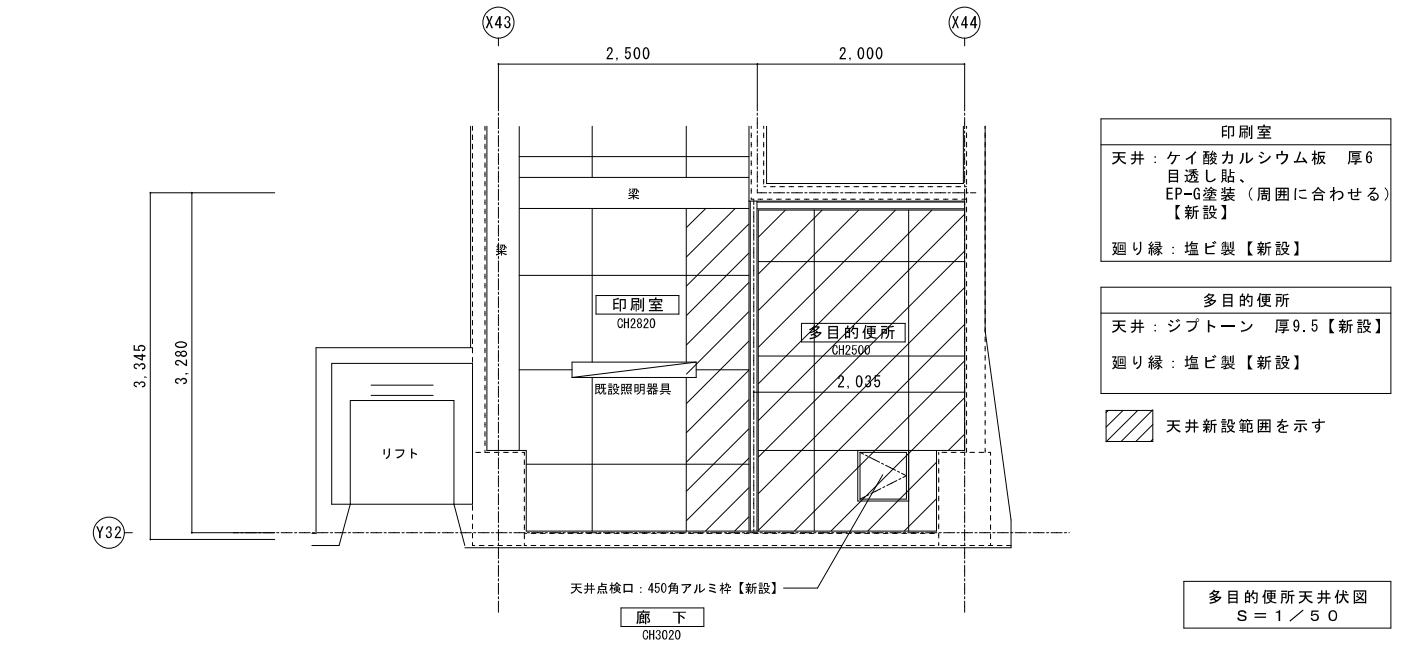


印刷室
 天井: ケイ酸カルシウム板 厚6
 目透し貼、
 EP-G塗装 (周囲に合わせる)
 【新設】
 廻り縁: 塩ビ製【新設】

多目的便所
 天井: ジプトーン 厚9.5【新設】
 廻り縁: 塩ビ製【新設】

天井新設範囲を示す



多目的便所天井伏図
 S = 1 / 50

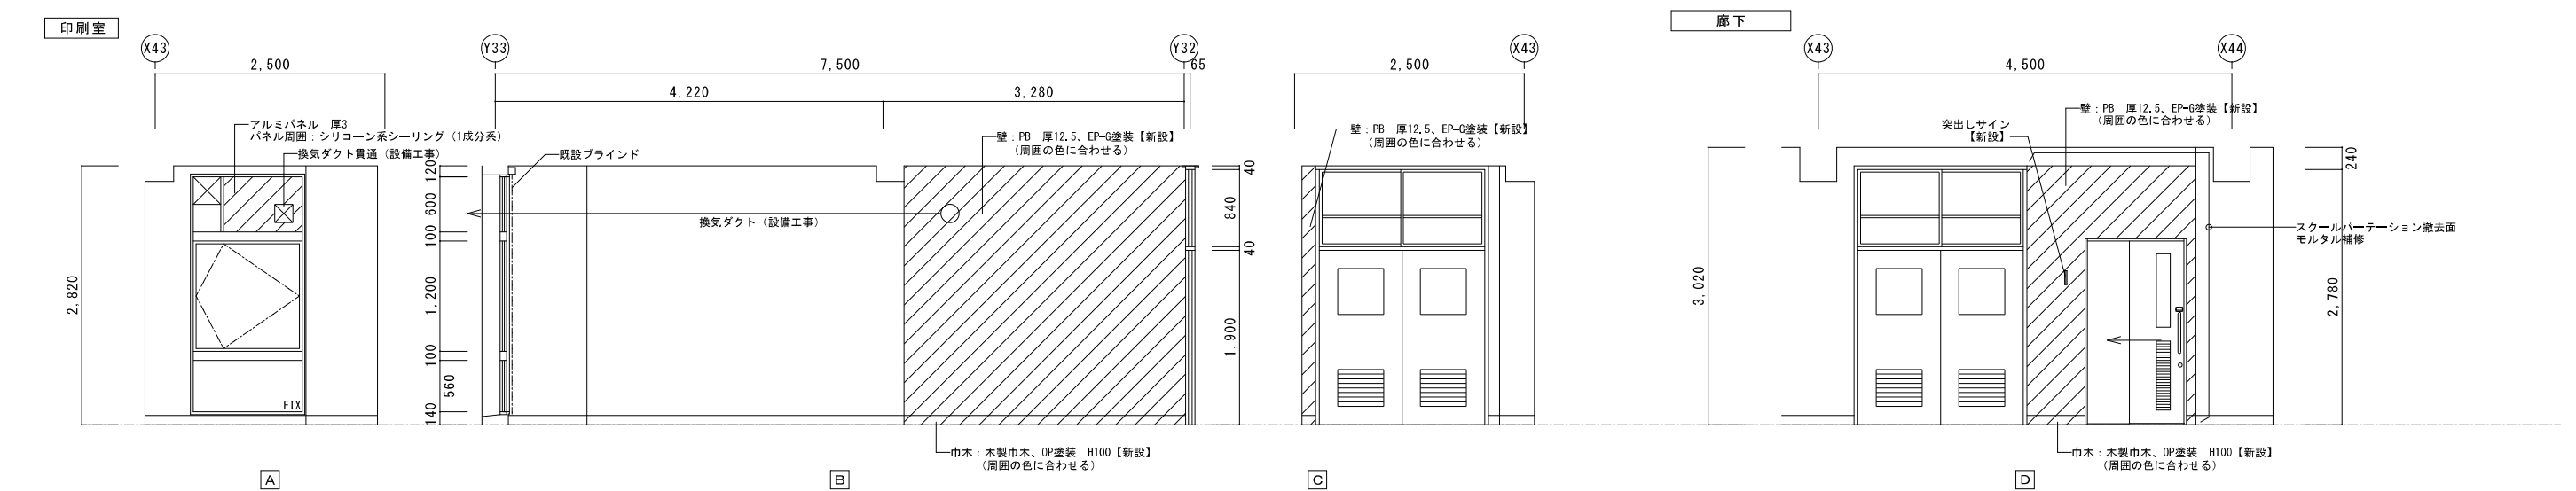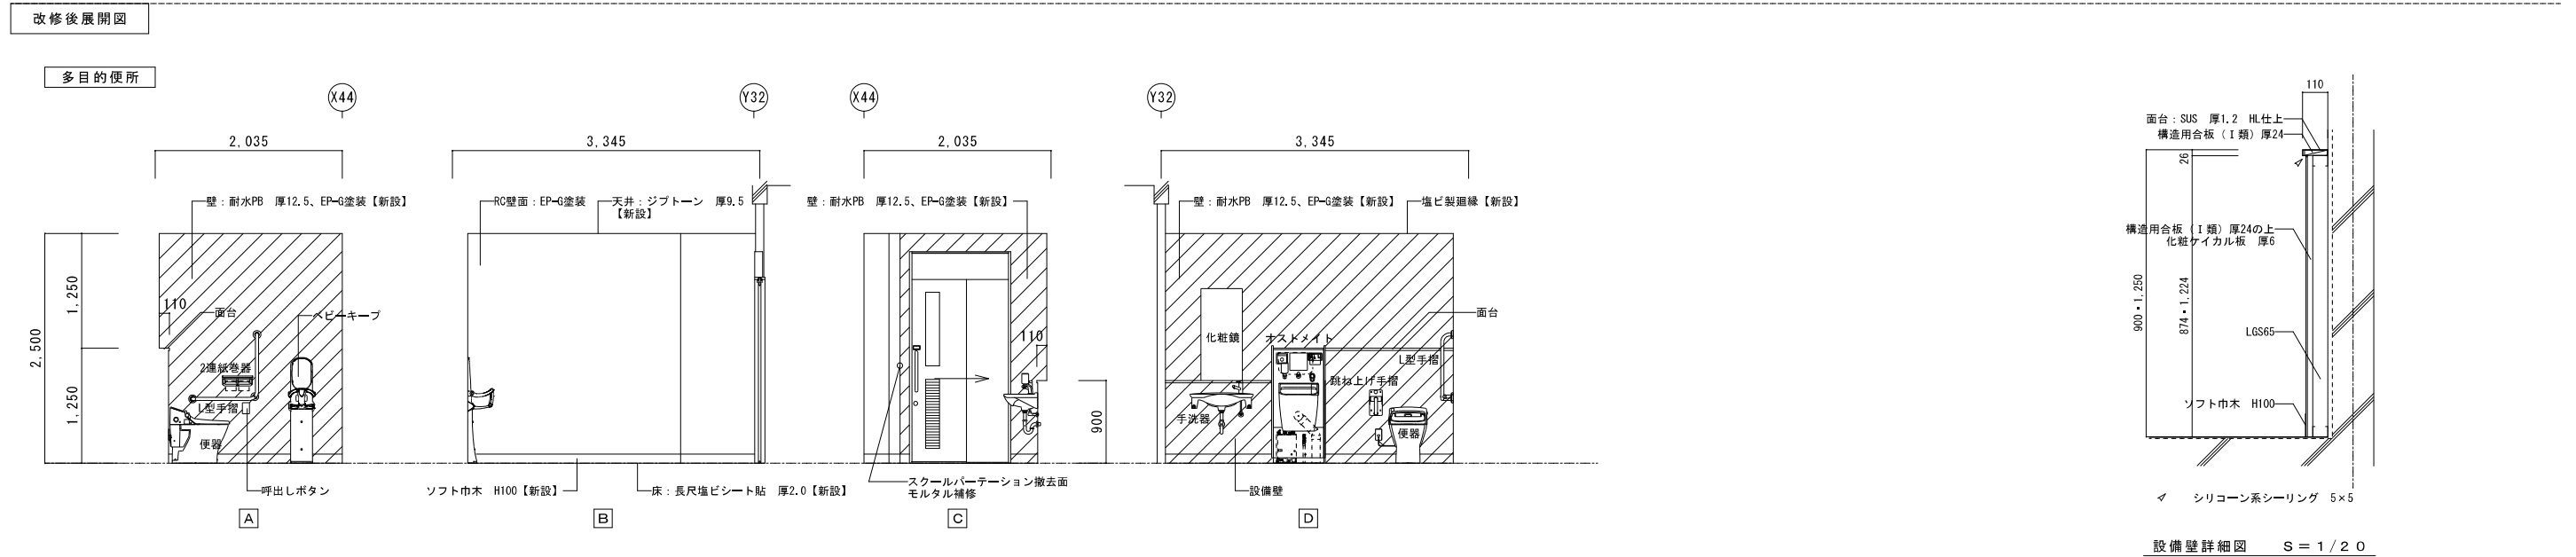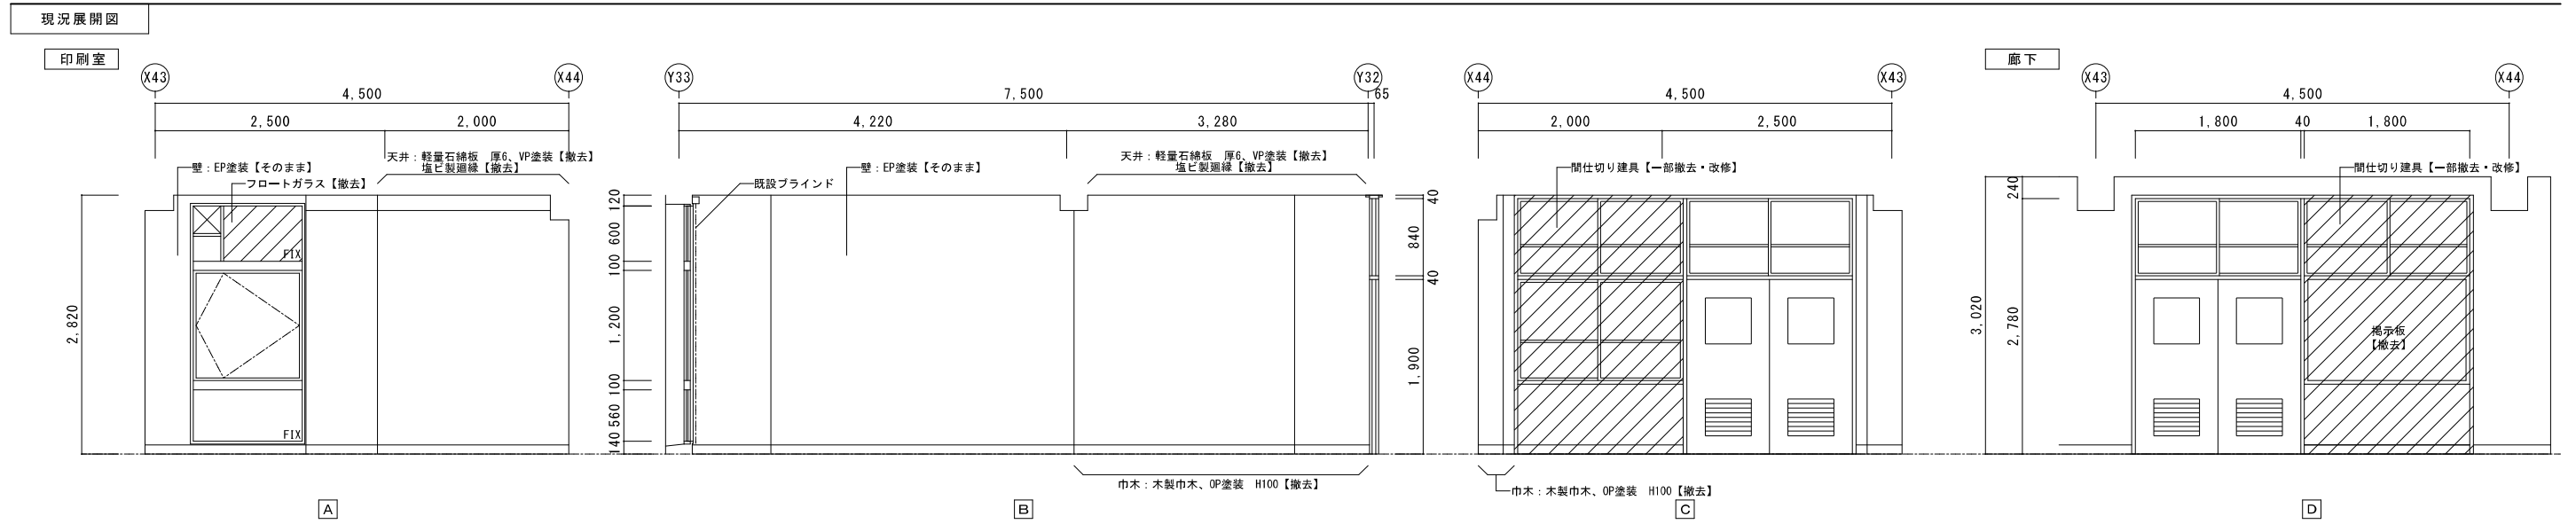

特記	工事名	桔梗が丘東小学校児童用トイレ及び多目的トイレ整備工事			 白鳳アーキテック 株式会社	1級建築士事務所 登録(三重1-1987号) 〒518-0752 三重県名張市蔵持町原出776-3 TEL 0595-48-6066 FAX 0595-48-6067 E-mail h.a.t@tuba.on.ne.jp	承認 2023/03/24	管理建築士 1級 256630号 萱室 教司	 萱室		
	図名	1階多目的便所 展開図 現況・改修後								図番	A-13
	縮尺	A2: 1/50 A3: 1/71		図番						A-13	

1階 便所 A	A2 : S = 1 / 100
現況	A3 : S = 1 / 141

既設ブース (男女共)
 メラミン化粧板フラッシュ 厚40
 脚金物、ラバトリヒンジ、ラバトリラッチ
 戸当り、頭つなぎ (SUS)
 ブース : H1770、扉 : H1700

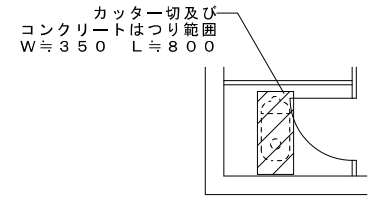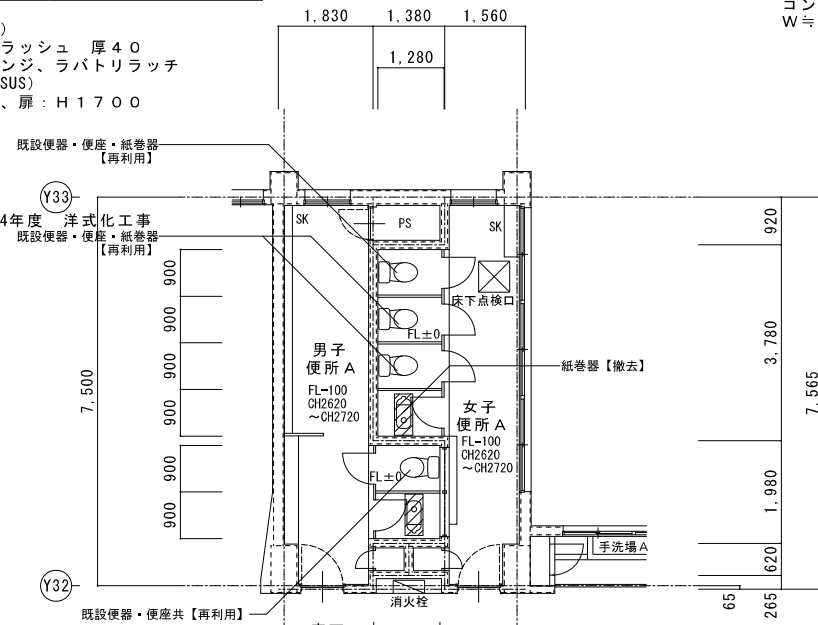

拡大図 S = 1 / 50
 ※男女共通


既設床撤去 (男女便所共通)
 磁器質モザイクタイル25角
 目地カッター切
 軽量コンクリート 厚100
 スラブコンクリート 厚120
 はつり

床撤去範囲を示す


男子便所 A
 和風便器 1カ所撤去
 紙巻器 2カ所撤去
 既設便器 (便座共) 1カ所再利用
 トイレブース 改修
 ドア反転 1カ所
 取っ手付替 1カ所

女子便所 A
 和風便器 1カ所撤去
 紙巻器 1カ所撤去
 既設便器 (便座共) 3カ所再利用
 紙巻器 3カ所再利用
 トイレブース 撤去

男子便所展開図
 S = 1 / 50


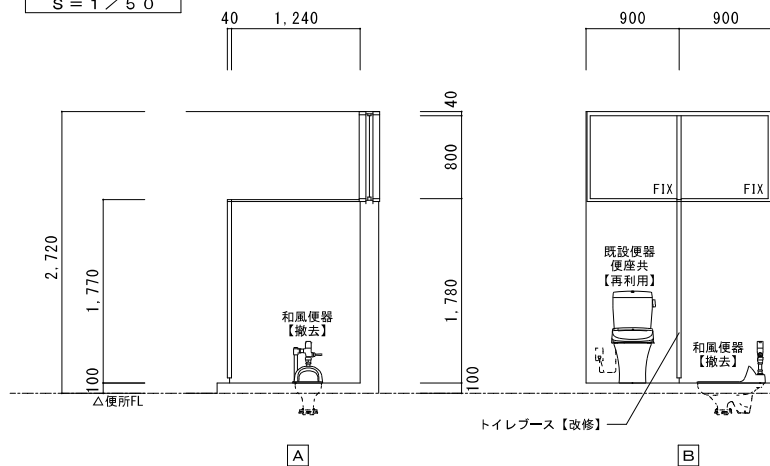


女子便所展開図
 S = 1 / 50

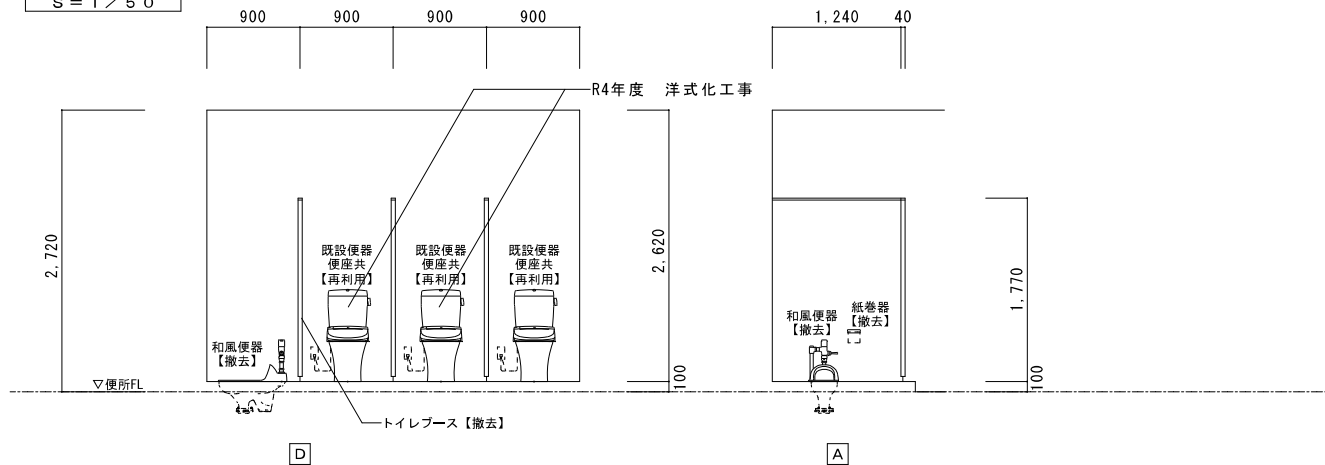

1階 便所 A	A2 : S = 1 / 100
改修後	A3 : S = 1 / 141

新設トイレブースを示す
 改修トイレブースを示す

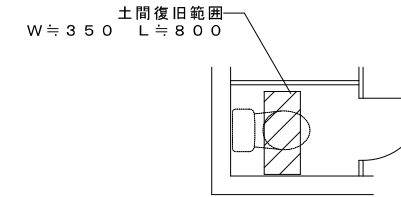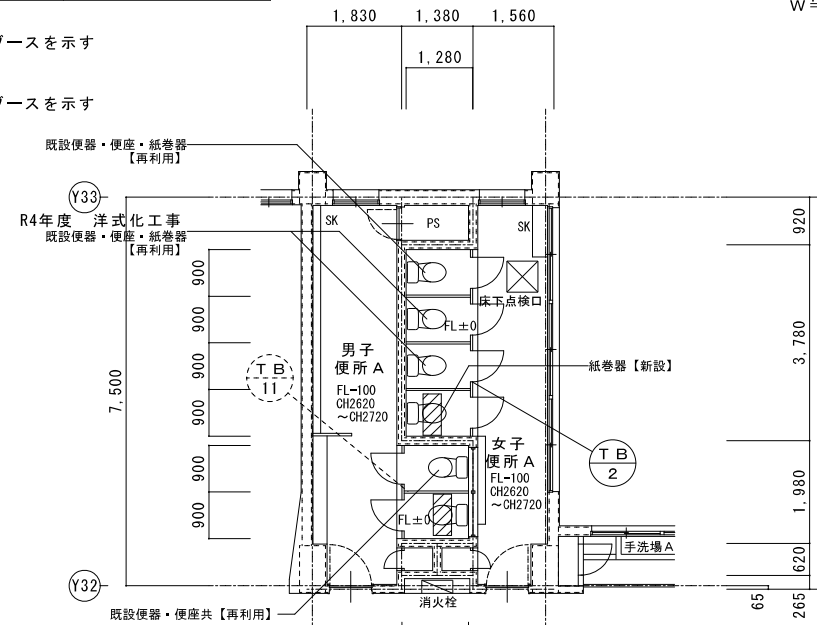

拡大図 S = 1 / 50
 ※男女共通


床復旧 (男女便所共通)
 磁器質モザイクタイル25角
 タイル下地モルタル 厚30 木ゴテ押え
 コンクリート (2IN-15S) 厚200
 4周差筋アンカー (D10@400 L450)
 ワイヤーマッシュ φ6×150角

床復旧範囲を示す


男子便所 A
 洋風便器 1カ所新設
 (暖房便座付)
 2連紙巻器 2カ所新設
 既設便器 (便座共) 1カ所再利用
 トイレブース 改修
 ドア反転 1カ所
 取っ手付替 1カ所

女子便所 A
 洋風便器 1カ所新設
 (暖房便座付)
 2連紙巻器 1カ所新設
 既設便器 (便座共) 3カ所再利用
 紙巻器 3カ所再利用
 トイレブース 新設

男子便所展開図
 S = 1 / 50

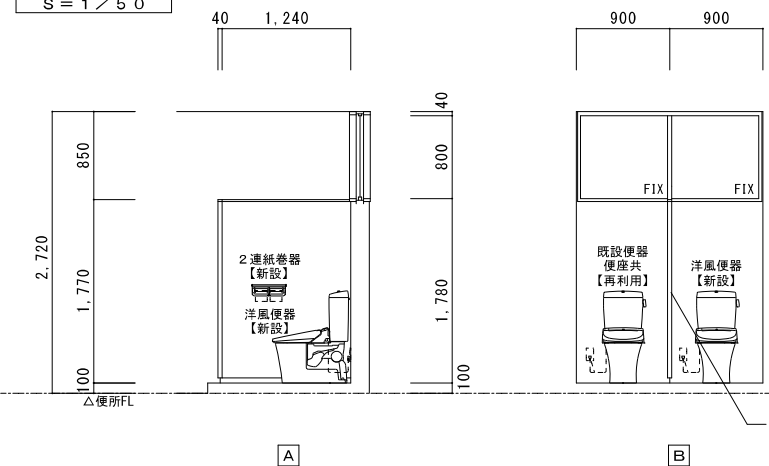



女子便所展開図
 S = 1 / 50

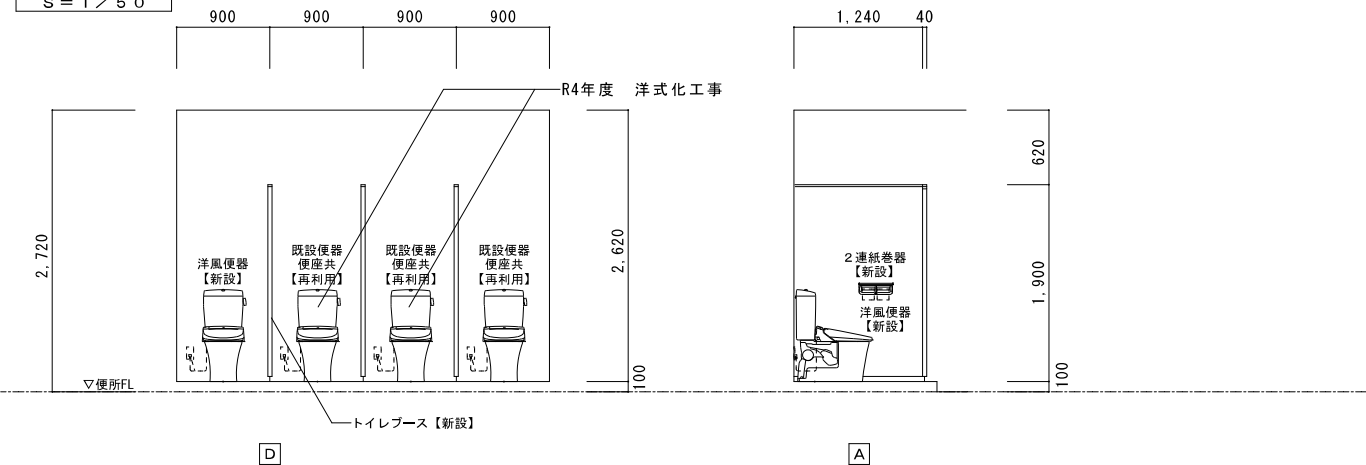

特記	工事名	桔梗が丘東小学校児童用トイレ及び多目的トイレ整備工事		 白鳳アーキテック 株式会社	1級建築士事務所 登録 (三重1-1987号) 〒518-0752 三重県名張市蔵持町原出776-3 TEL 0595-48-6066 FAX 0595-48-6067 E-mail h.a.t@tuba.on.ne.jp	承認 2023/03/24	管理建築士 1級 256630号 監査 教司	
	図名	1階 便所 A 現況・改修後	縮尺 A2 : 1 / 100・50 A3 : 1 / 141・71					

1階 便所C	A2 : S=1/100
現況	A3 : S=1/141


既設ブース (男女共)
 メラミン化粧板フラッシュ 厚40
 脚金物、ラバトリヒンジ、ラバトリラッチ
 戸当り、頭つなぎ (SUS)
 ブース : H1770、扉 : H1700

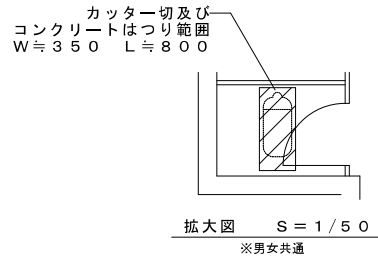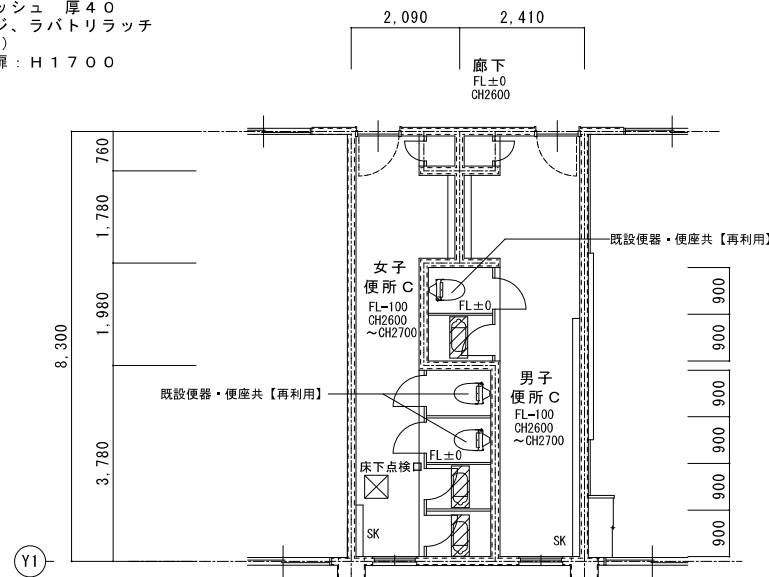


既設床撤去 (男女便所共通)
 磁器質モザイクタイル25角
 目地カッター切
 軽量コンクリート 厚175
 アスファルト防水層
 均しモルタル 厚15
 スラブコンクリート 厚120
 はつり
 床撤去範囲を示す

女子便所C
 和風便器 2カ所撤去
 紙巻器 4カ所撤去
 既設便器 (便座共) 2カ所再利用
 トイレブース 撤去


男子便所C
 和風便器 1カ所撤去
 紙巻器 2カ所撤去
 既設便器 (便座共) 1カ所再利用
 トイレブース 撤去

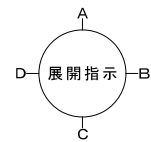

女子便所展開図
 S=1/50


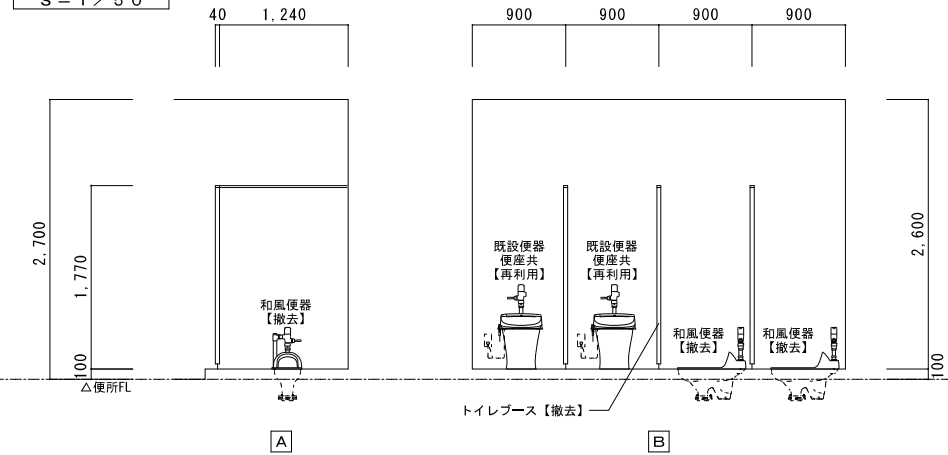


男子便所展開図
 S=1/50

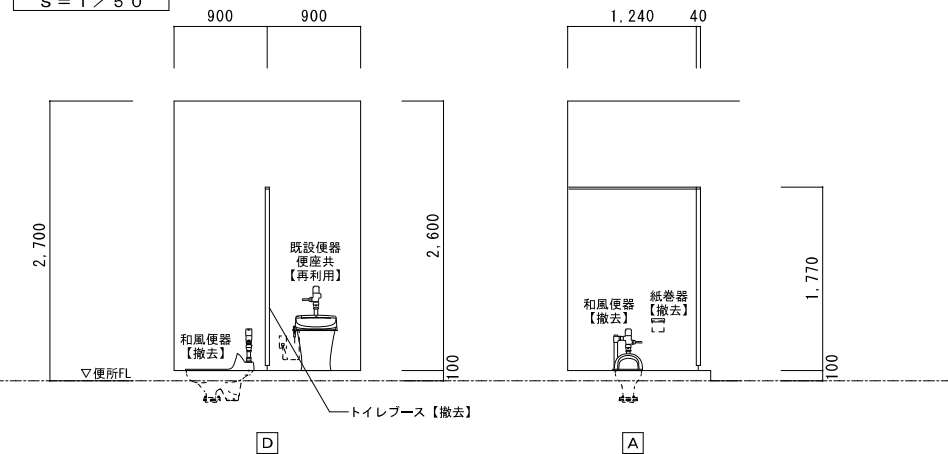

1階 便所C	A2 : S=1/100
改修後	A3 : S=1/141


土間復旧範囲
 W=350 L=800

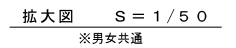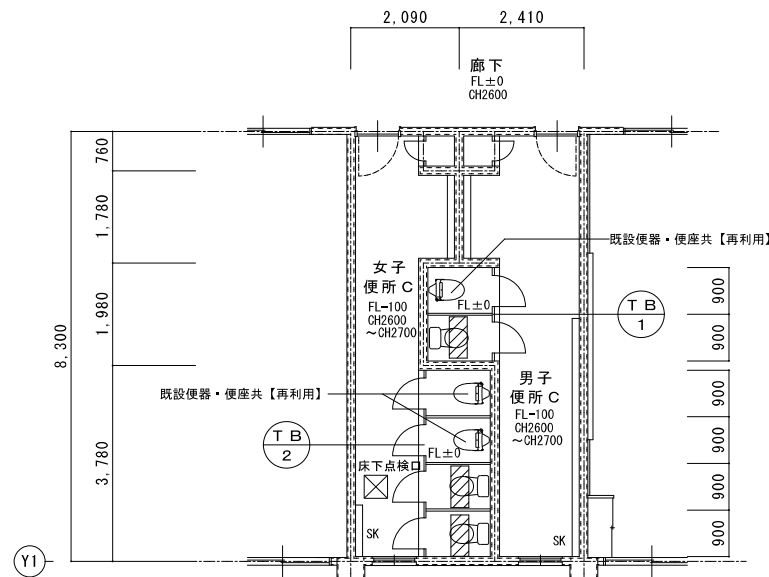


床復旧 (男女便所共通)
 磁器質モザイクタイル25角
 タイル下地モルタル 厚30 木ゴテ押え
 軽量コンクリート (18N-15S) 厚175
 アスファルト塗膜防水 (Y-2工法)
 下地モルタル塗
 4周差筋アンカー (D10@400 L450)
 ワイヤメッシュ φ6×150角
 コンクリート (21N-15S) 厚120
 床復旧範囲を示す

女子便所C
 洋式便器 (暖房便座付) 2カ所新設
 2連紙巻器 4カ所新設
 既設便器 (便座共) 2カ所再利用
 トイレブース 新設


男子便所C
 洋風便器 1カ所新設
 (暖房便座付)
 2連紙巻器 2カ所新設
 既設便器 (便座共) 1カ所再利用
 トイレブース 新設

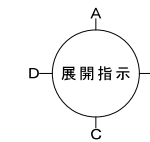

女子便所展開図
 S=1/50

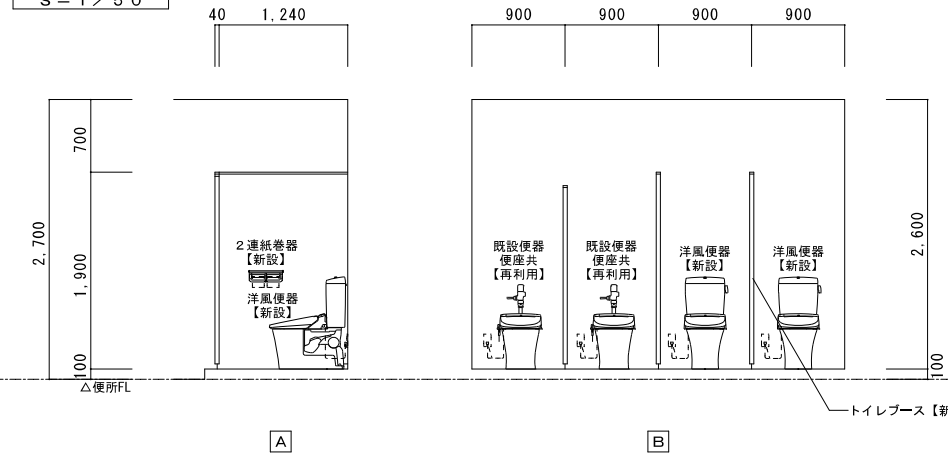



男子便所展開図
 S=1/50

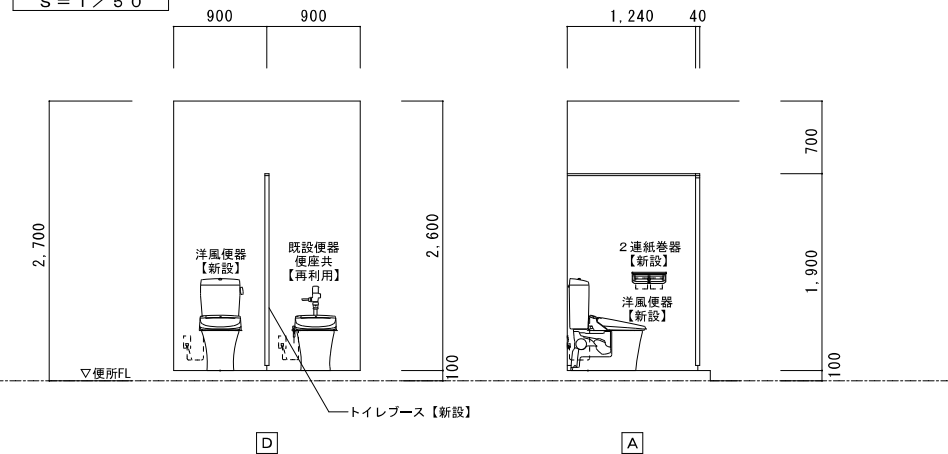

特記	工事名	桔梗が丘東小学校児童用トイレ及び多目的トイレ整備工事		 白鳳アーキテック 株式会社	1級建築士事務所 登録 (三重1-1987号) 〒518-0752 三重県名張市藤持町原出776-3 TEL 0595-48-6066 FAX 0595-48-6067 E-mail h.a.t@tuba.on.ne.jp	承認 2023/03/24	管理建築士 1級 256630号 監査 教司	印
	図名	1階 便所C 現況・改修後	縮尺 A2 : 1/100・50 A3 : 1/141・71					

2階 便所 A	A2 : S = 1 / 100
現況	A3 : S = 1 / 141

既設ブース (男女共)
 メラミン化粧合板フラッシュ 厚40
 脚金物、ラバトリヒンジ、ラバトリラッチ
 戸当り、頭つなぎ (SUS)
 ブース : H1770、扉 : H1700

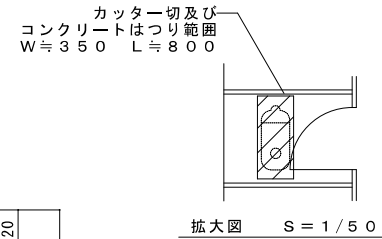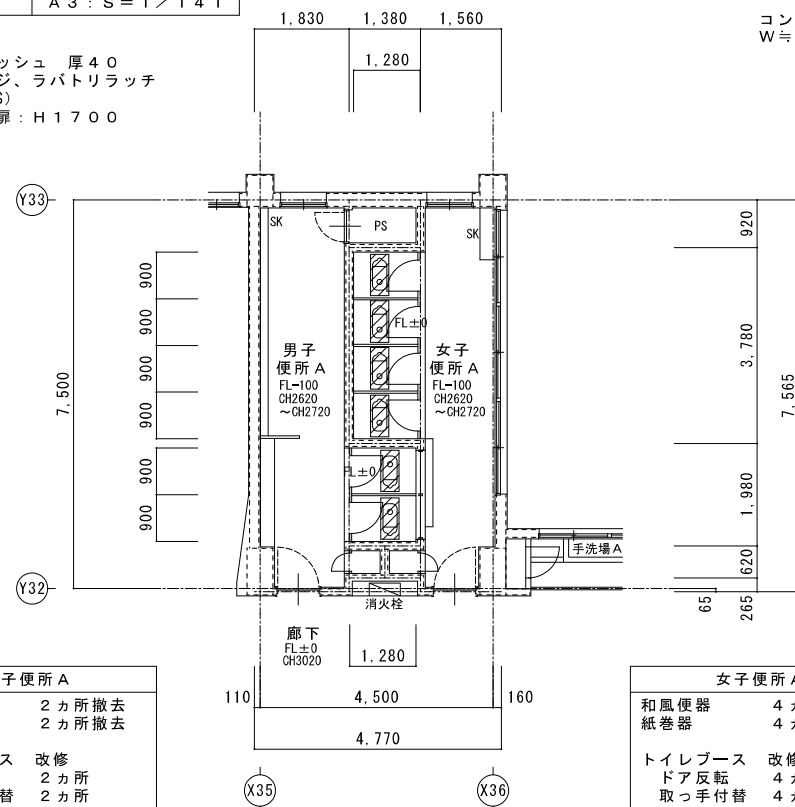


既設床撤去 (男女便所共通)
 磁器質モザイクタイル25角
 目地カッター切
 軽量コンクリート 厚180
 アスファルト防水層
 均しモルタル 厚20
 スラブコンクリート 厚120
 はつり

床撤去範囲を示す


男子便所 A
 和風便器 2カ所撤去
 紙巻器 2カ所撤去
 トイレブース 改修
 ドア反転 2カ所
 取っ手付替 2カ所

女子便所 A
 和風便器 4カ所撤去
 紙巻器 4カ所撤去
 トイレブース 改修
 ドア反転 4カ所
 取っ手付替 4カ所

男子便所展開図
 S = 1 / 50


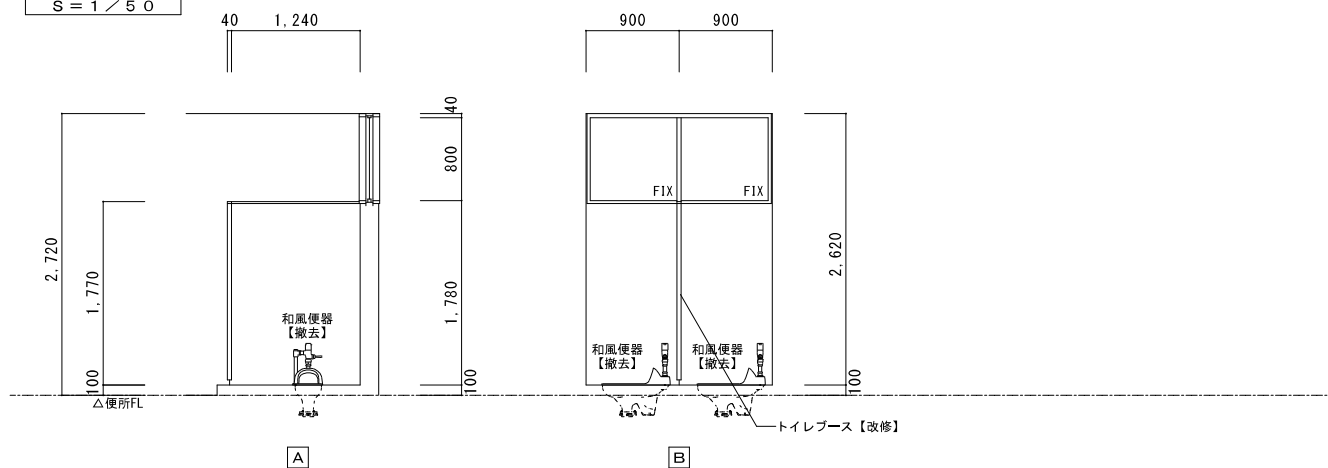


女子便所展開図
 S = 1 / 50

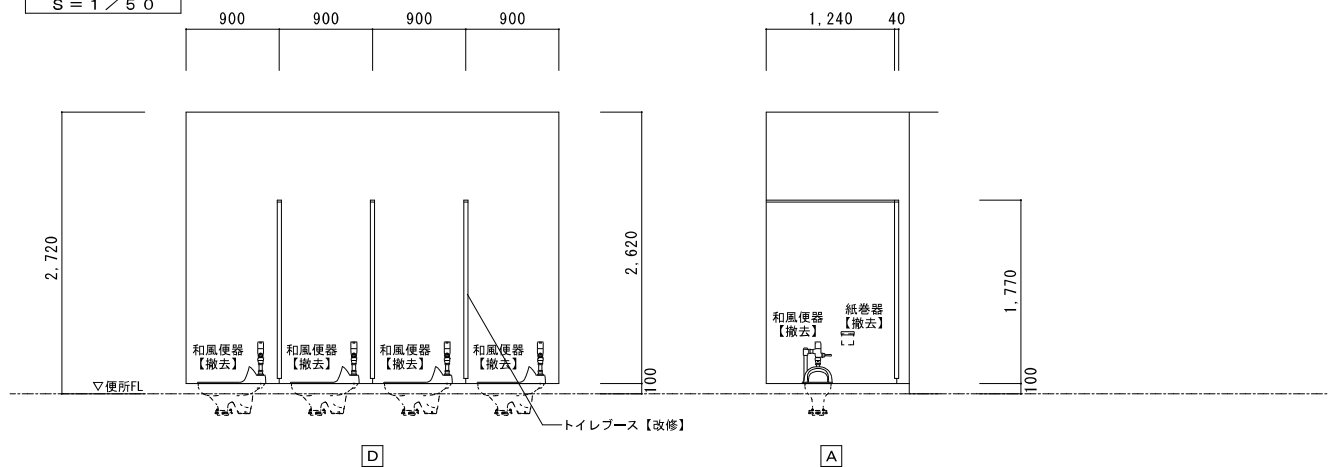

2階 便所 A	A2 : S = 1 / 100
改修後	A3 : S = 1 / 141

○ T B 1
 新設トイレブースを示す
 ○ T B 11
 改修トイレブースを示す

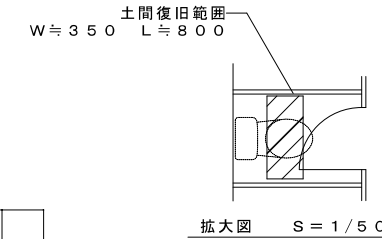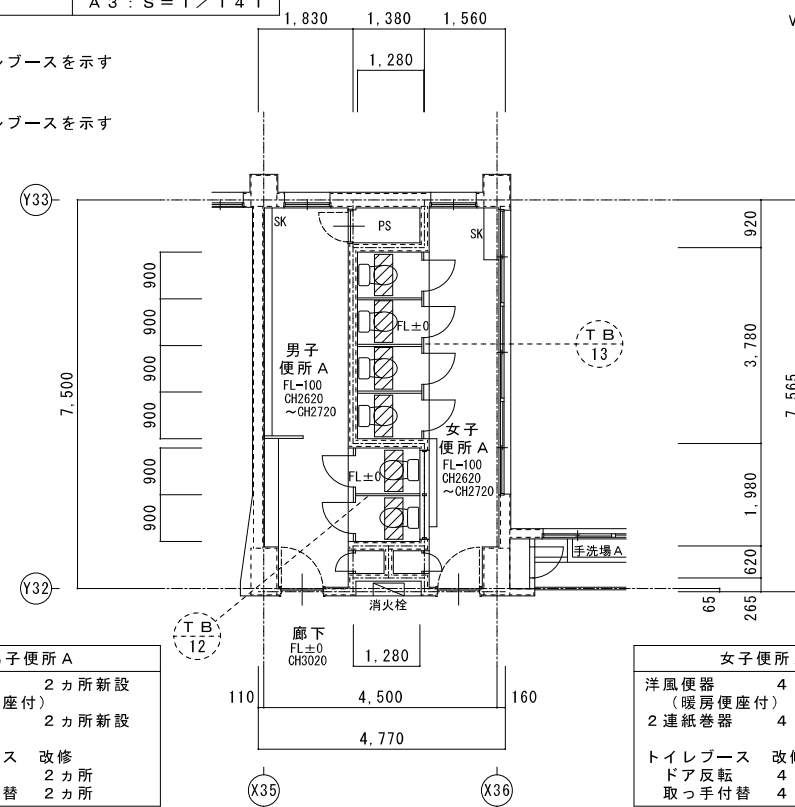


床復旧 (男女便所共通)
 磁器質モザイクタイル25角
 タイル下地モルタル 厚30
 木ゴテ押え
 軽量コンクリート (18N-15S) 厚180
 アスファルト塗膜防水 (Y-2工法)
 下地モルタル塗
 4周差筋アンカー (D10@400 L450)
 ワイヤーマッシュ φ6×150角
 コンクリート (21N-15S) 厚120

床復旧範囲を示す


男子便所 A
 洋風便器 2カ所新設
 (暖房便座付)
 2連紙巻器 2カ所新設
 トイレブース 改修
 ドア反転 2カ所
 取っ手付替 2カ所

女子便所 A
 洋風便器 4カ所新設
 (暖房便座付)
 2連紙巻器 4カ所新設
 トイレブース 改修
 ドア反転 4カ所
 取っ手付替 4カ所

男子便所展開図
 S = 1 / 50

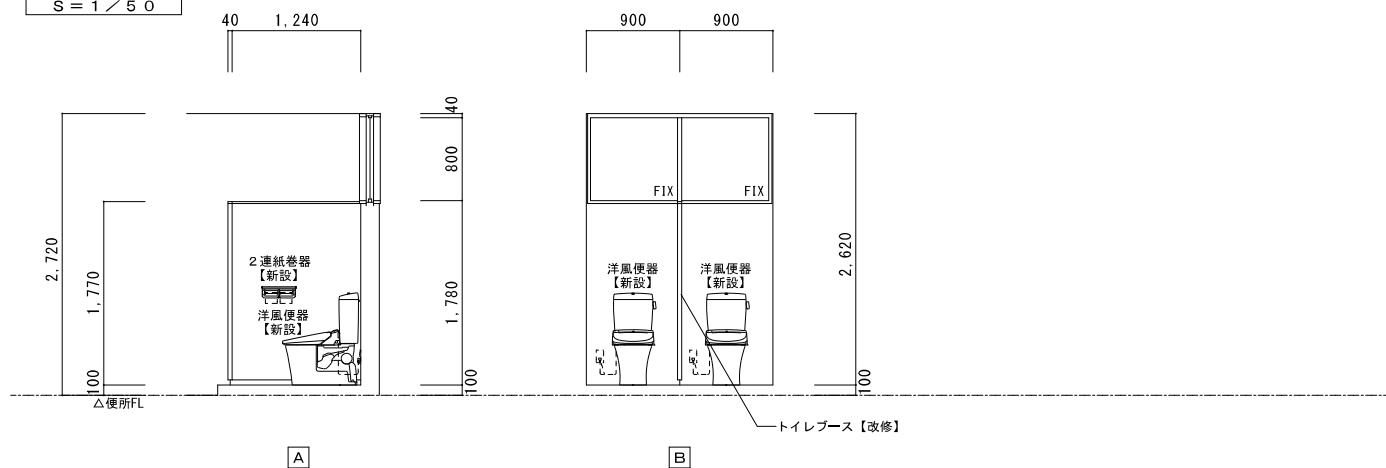


女子便所展開図
 S = 1 / 50

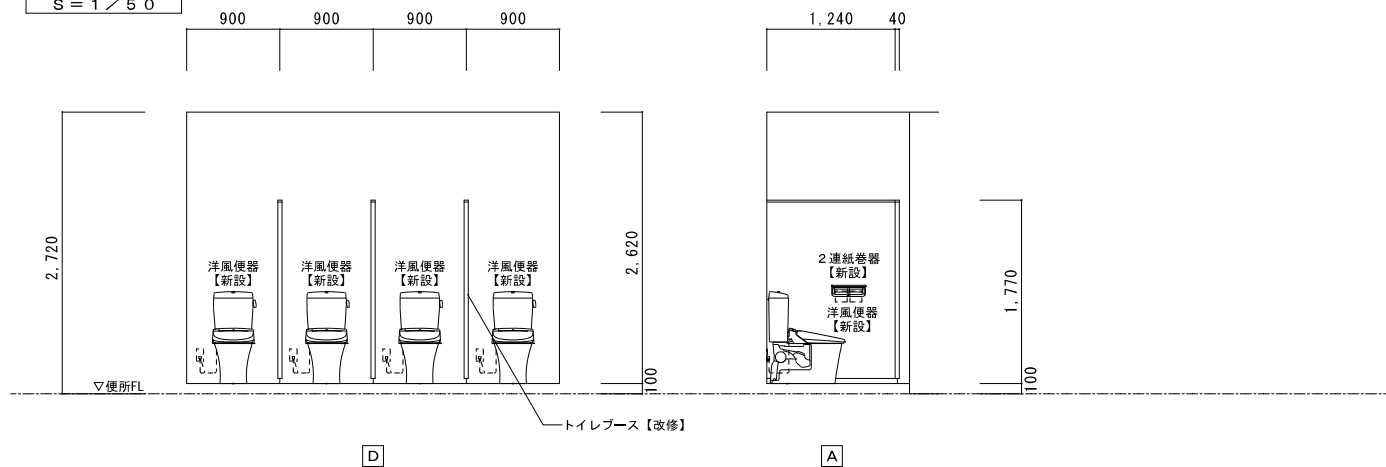


2階 便所B	A2 : S = 1 / 100
現況	A3 : S = 1 / 141


既設ブース (男女共)
 メラミン化粧合板フラッシュ 厚40
 脚金物、ラバトリヒンジ、ラバトリラッチ
 戸当り、頭つなぎ (SUS)
 ブース : H1770、扉 : H1700

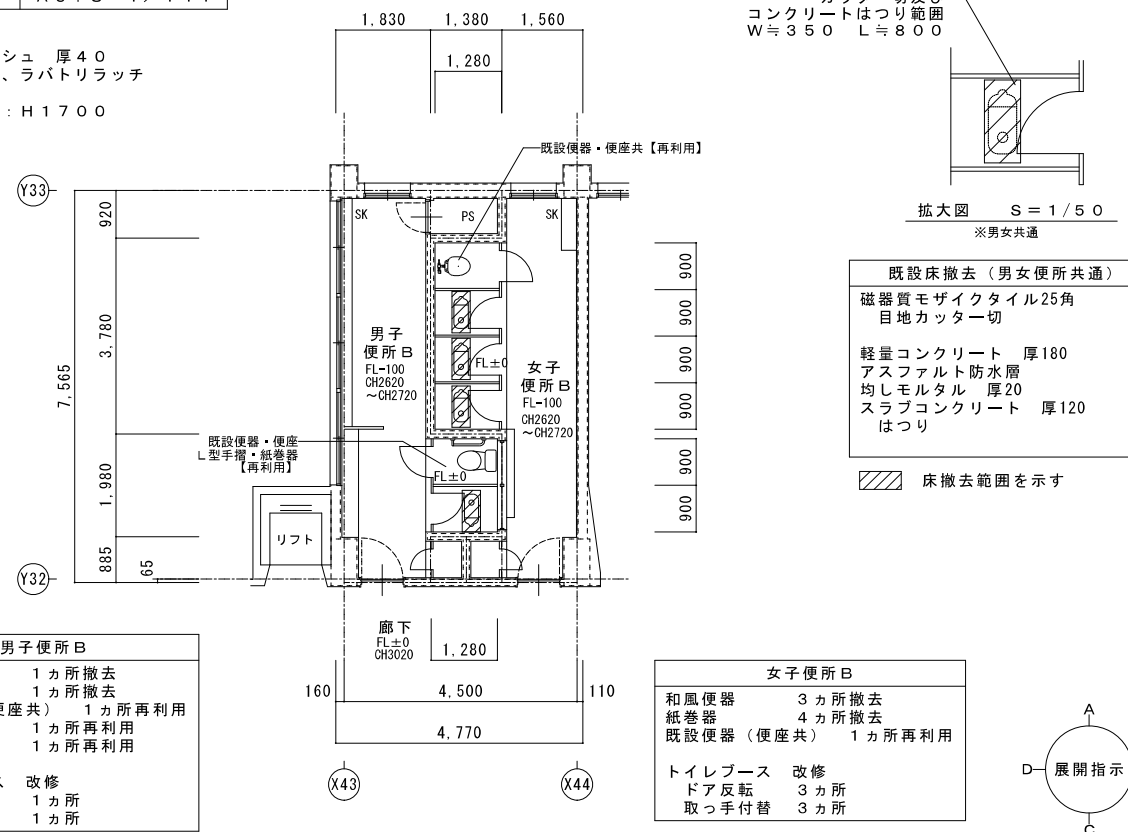


2階 便所B	A2 : S = 1 / 100
改修後	A3 : S = 1 / 141

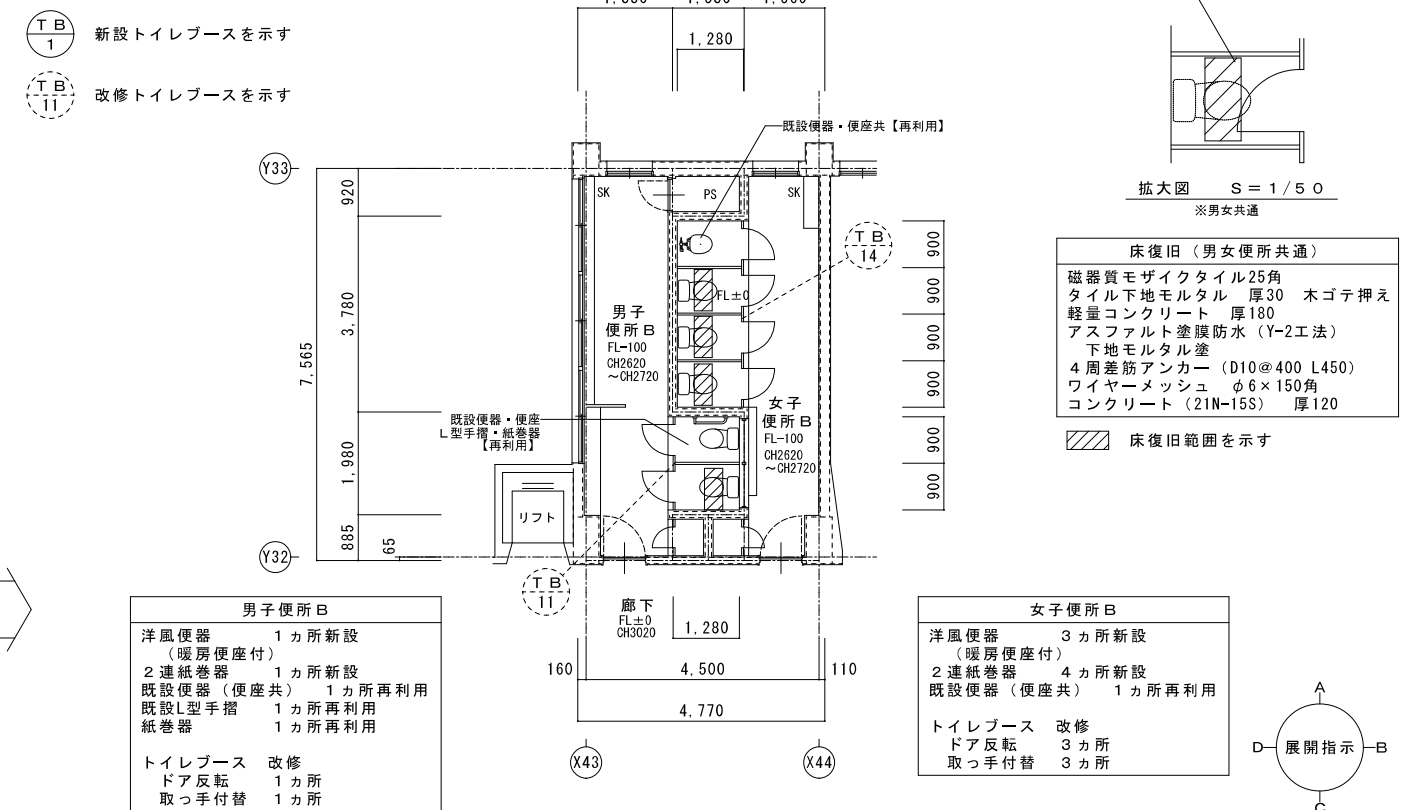


男子便所展開図
 S = 1 / 50

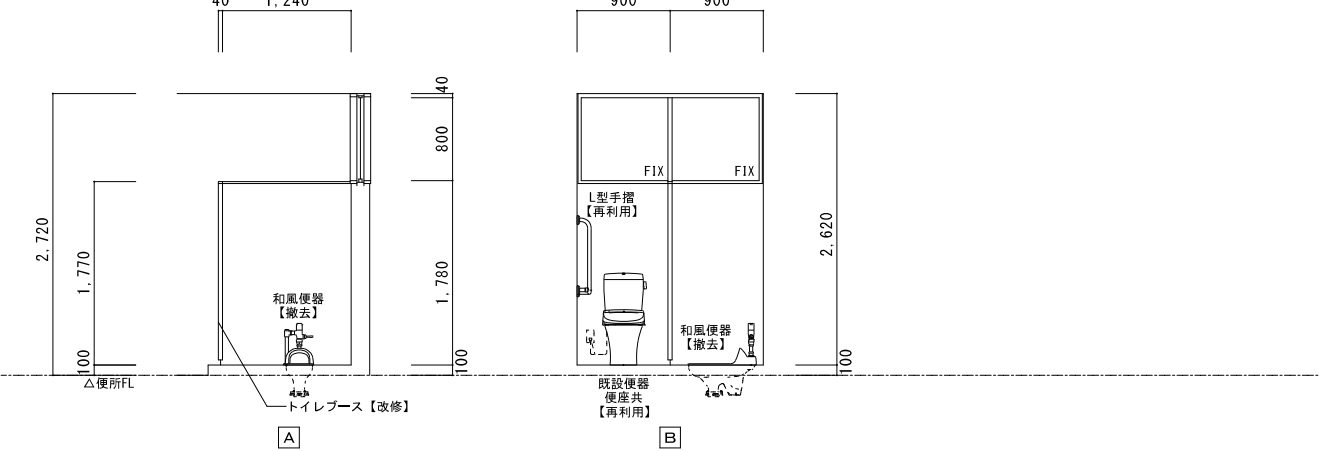


女子便所展開図
 S = 1 / 50

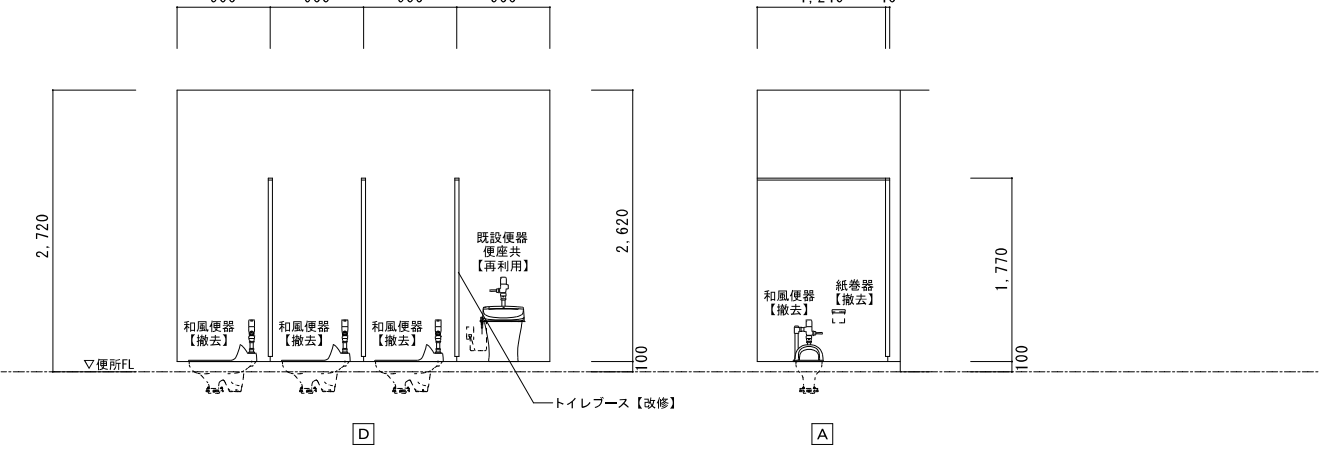

男子便所展開図
 S = 1 / 50

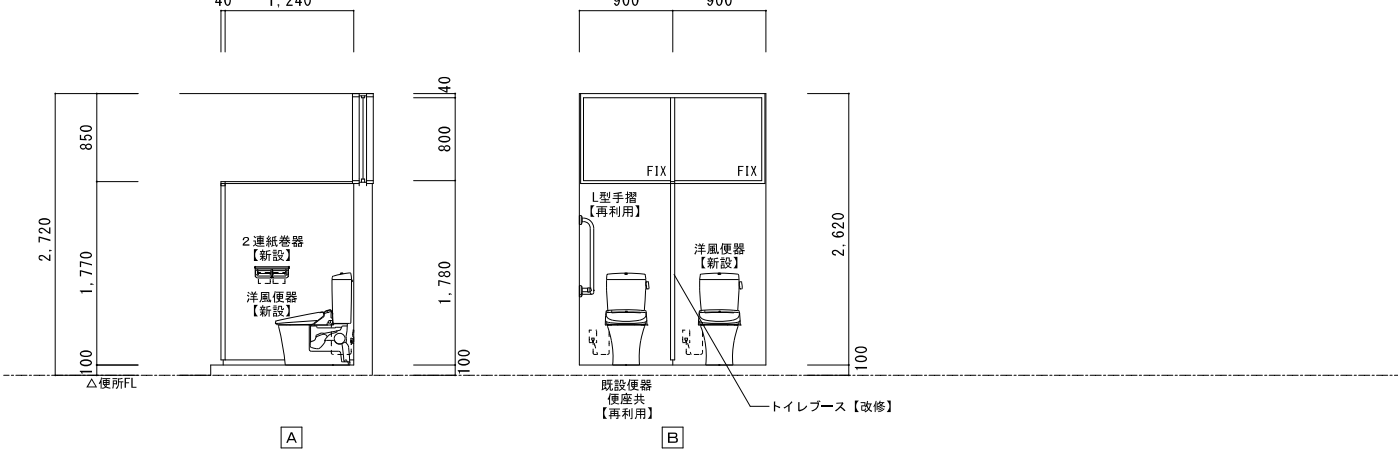

女子便所展開図
 S = 1 / 50

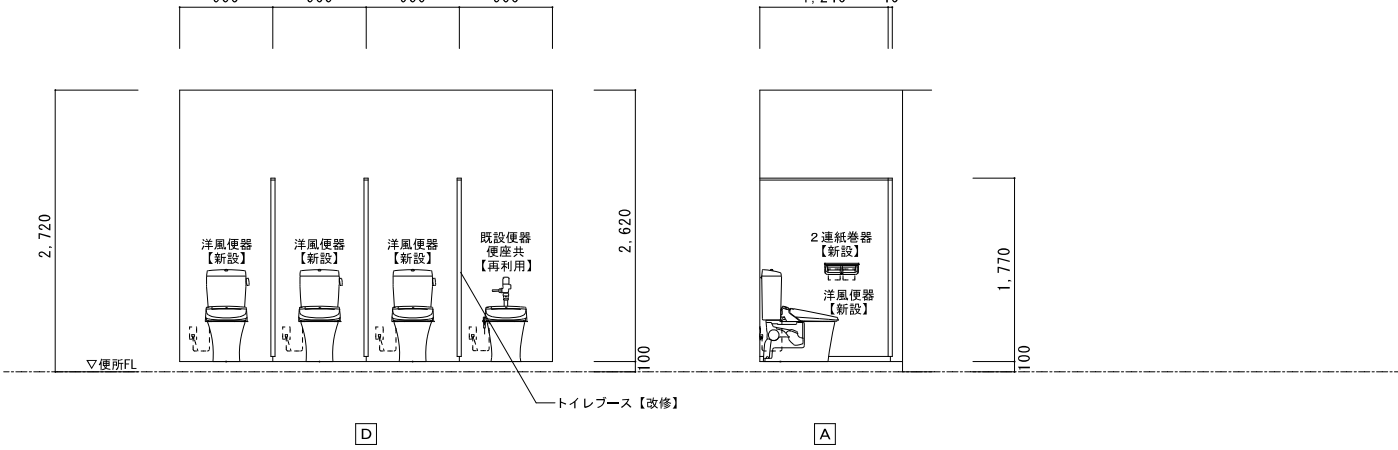

特記	工率名	1級建築士事務所 登録 (三重1-1987号)	承認	管理建築士	印
	桔梗が丘東小学校児童用トイレ及び多目的トイレ整備工事	〒518-0752 三重県名張市蔵持町原出776-3	田中 西尾 安井	1級 256630号	審査
	図名	図番	図面提出日	2023/03/24	審査 教司
	2階 便所B 現況・改修後	図番 A2 : 1 / 100・50 A3 : 1 / 141・71	図番 A-17		




1級建築士事務所 登録 (三重1-1987号)
 〒518-0752 三重県名張市蔵持町原出776-3
 TEL 0595-48-6066 FAX 0595-48-6067
 E-mail h.a.t@tuba.on.ne.jp


承認	管理建築士	印
田中 西尾 安井	1級 256630号	審査
図面提出日	2023/03/24	審査 教司

3階 便所 A	A2 : S=1/100
現況	A3 : S=1/141


既設ブース (男女共)
メラミン化粧板フラッシュ 厚40
脚金物、ラバトリヒンジ、ラバトリラッチ
戸当り、頭つなぎ (SUS)
ブース : H1770、扉 : H1700

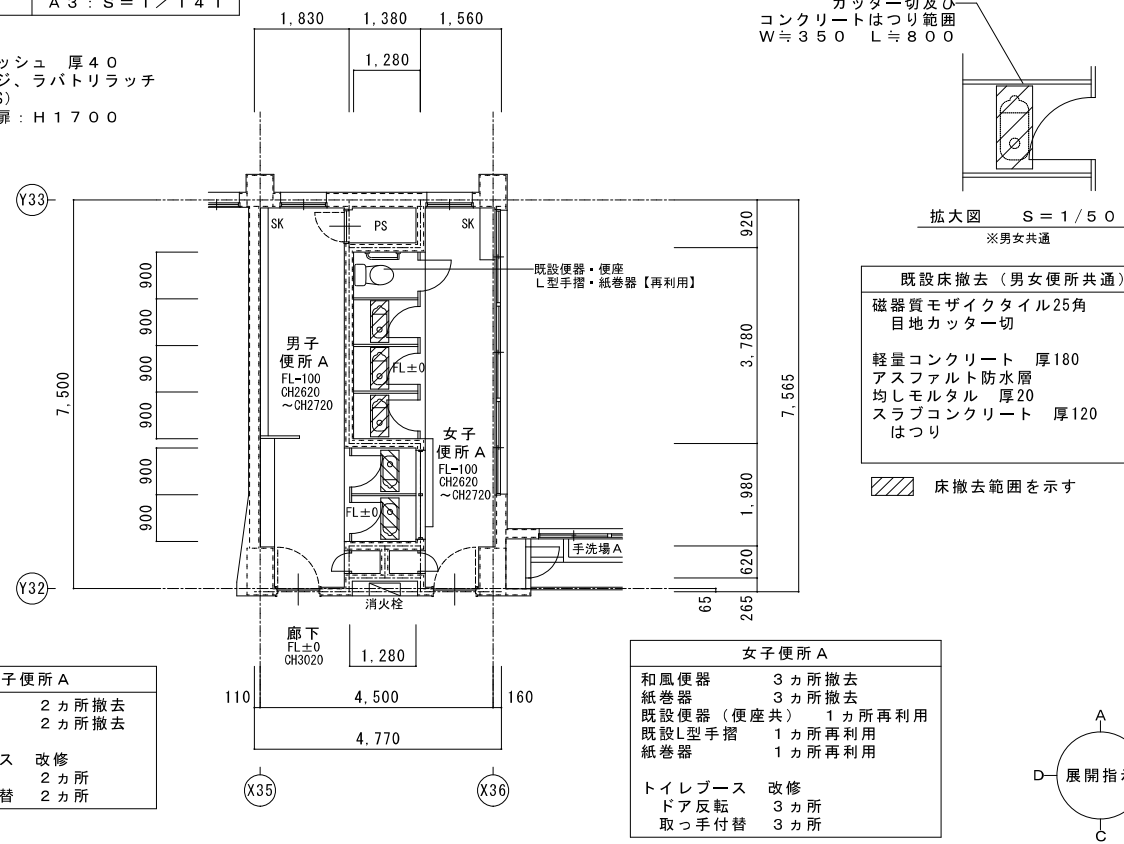


3階 便所 A	A2 : S=1/100
改修後	A3 : S=1/141

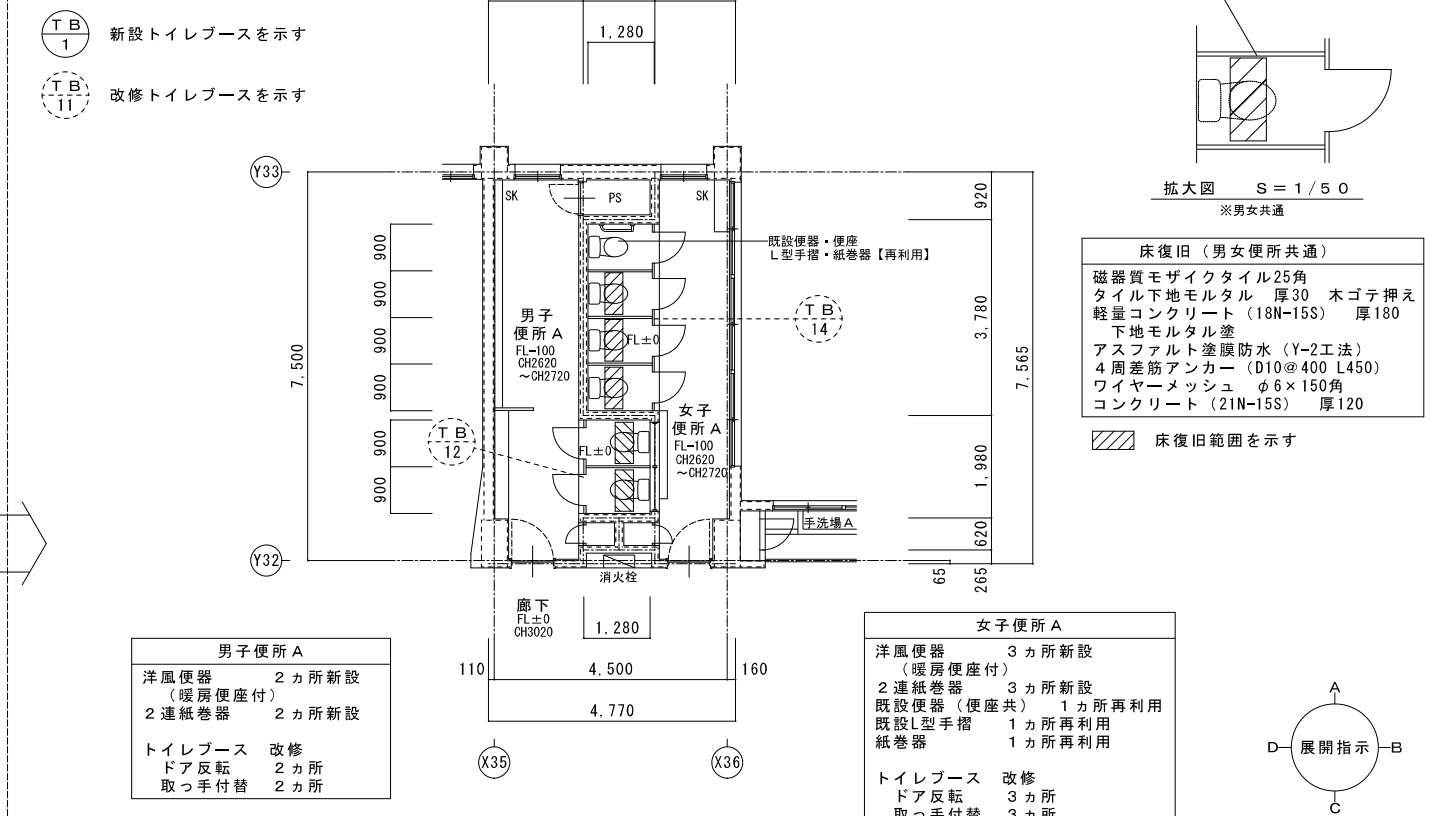


男子便所展開図
S=1/50

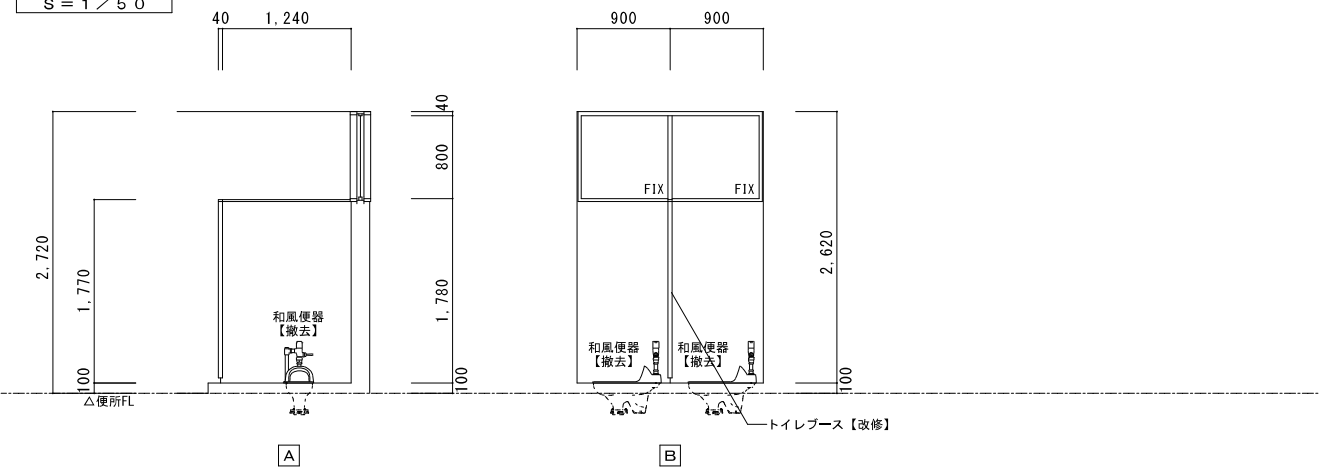


女子便所展開図
S=1/50

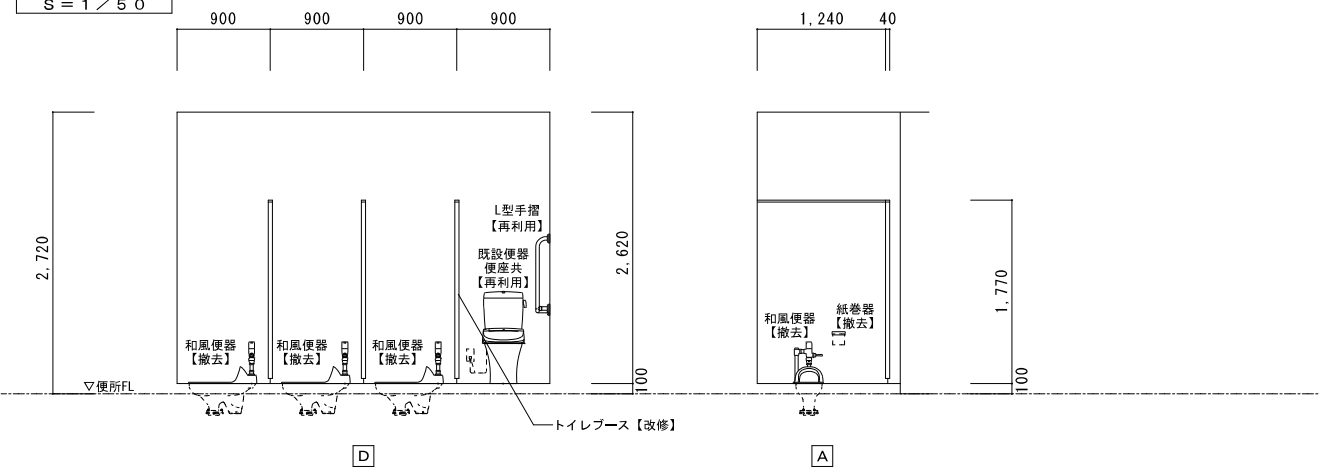

男子便所展開図
S=1/50

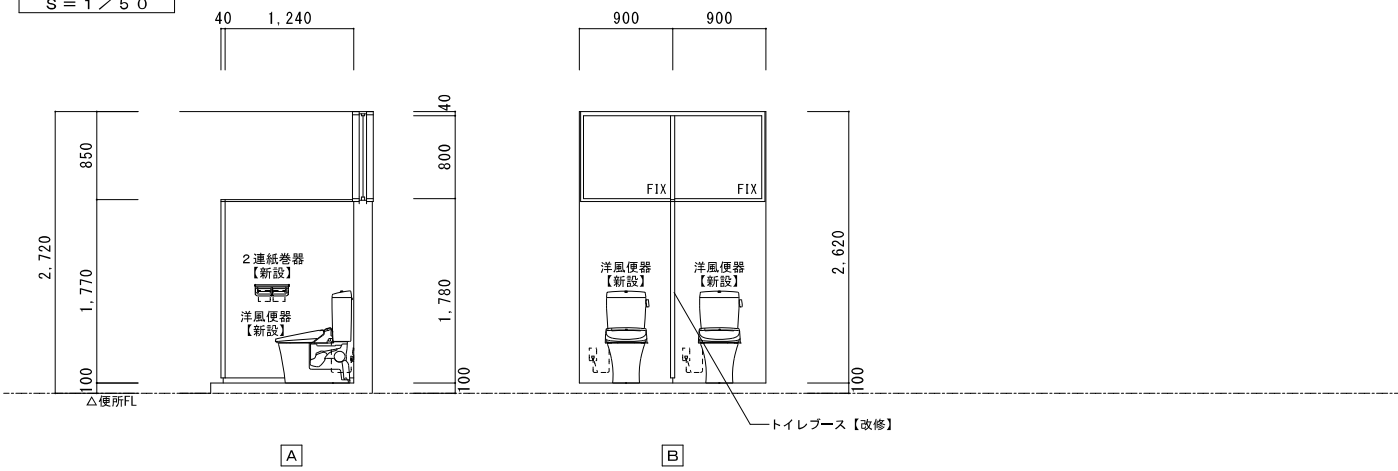



女子便所展開図
S=1/50

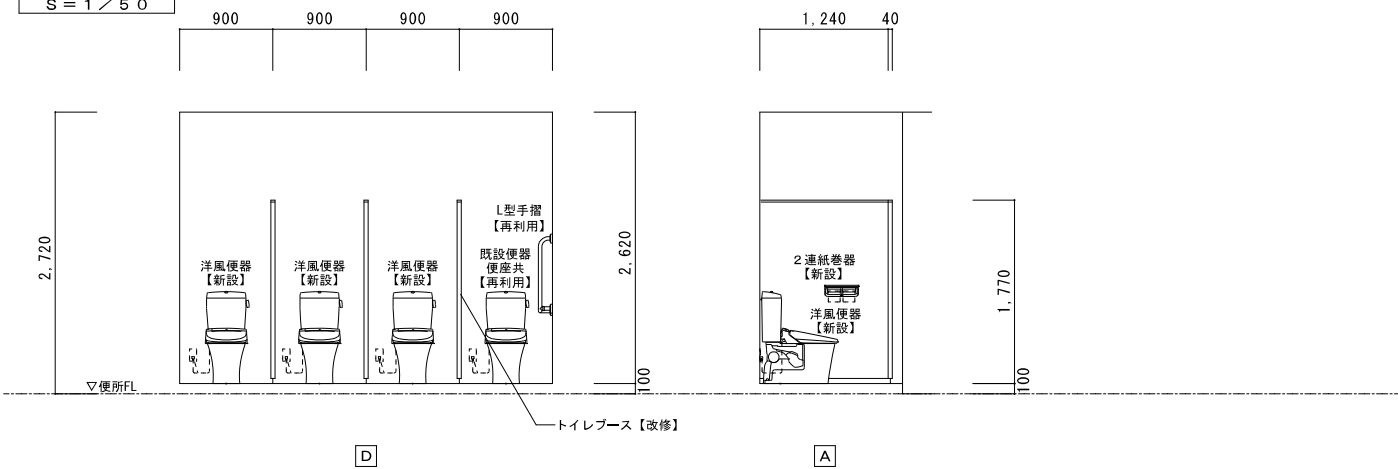

特記	工務名 桔梗が丘東小学校児童用トイレ及び多目的トイレ整備工事	図名 3階 便所 A 現況・改修後	縮尺 A2 : 1/100・50 A3 : 1/141・71	図番 A-18	 白鳳アーキテック 株式会社	1級建築士事務所 登録 (三重1-1987号) 〒518-0752 三重県名張市藤持町庫出776-3 TEL 0595-48-6066 FAX 0595-48-6067 E-mail h.a.t@tuba.on.ne.jp	承認 2023/03/24	管理建築士 1級 256630号 監査 教司	印
----	-----------------------------------	-------------------------	--------------------------------------	------------	-------------------	--	----------------------	------------------------------	-------

3階 便所B	A2 : S = 1 / 100
現況	A3 : S = 1 / 141


既設ブース (男女共)
 メラミン化粧板フラッシュ 厚40
 脚金物、ラバトリヒンジ、ラバトリラッチ
 戸当り、頭つなぎ (SUS)
 ブース : H1770、扉 : H1700

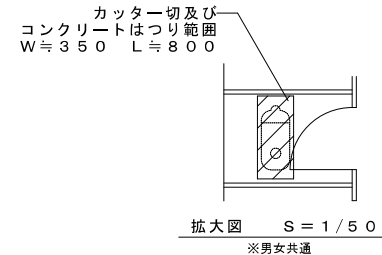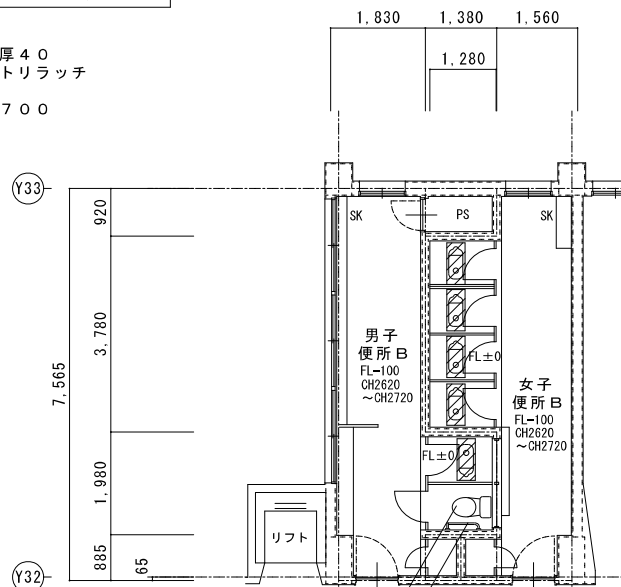


既設床撤去 (男女便所共通)
 磁器質モザイクタイル25角
 目地カッター切
 軽量コンクリート 厚180
 アスファルト防水層
 均しモルタル 厚20
 スラブコンクリート 厚120
 はつり
 床撤去範囲を示す

男子便所B
 和風便器 1カ所撤去
 紙巻器 1カ所撤去
 既設便器 (便座共) 1カ所再利用
 既設L型手摺 1カ所再利用
 紙巻器 1カ所再利用
 トイレブース 改修
 ドア反転 1カ所
 取っ手付替 1カ所


女子便所B
 和風便器 4カ所撤去
 紙巻器 4カ所撤去
 トイレブース 改修
 ドア反転 4カ所
 取っ手付替 4カ所

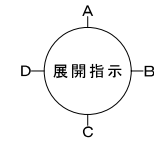

男子便所展開図
S = 1 / 50


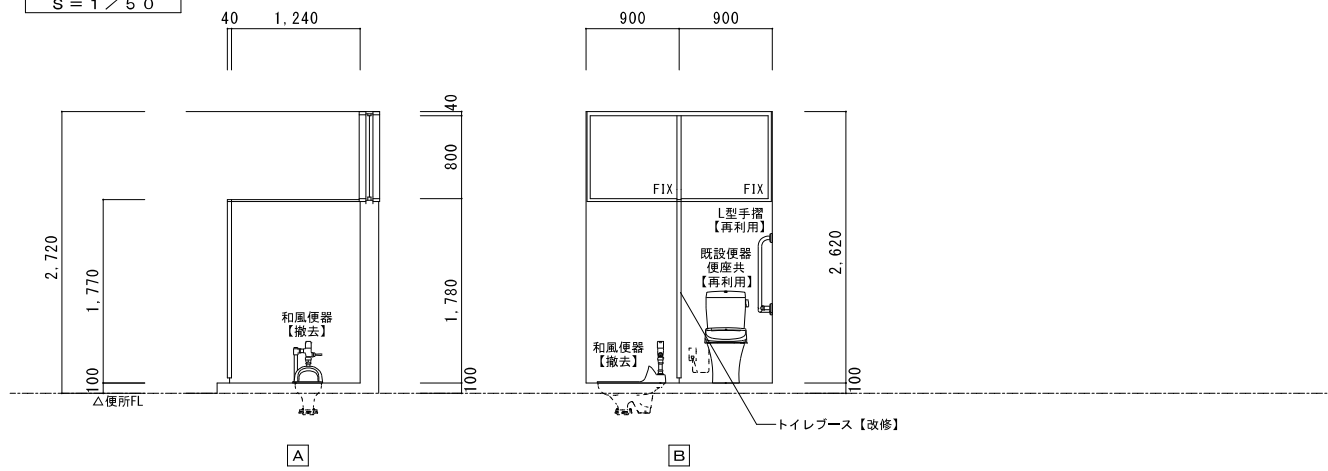


女子便所展開図
S = 1 / 50

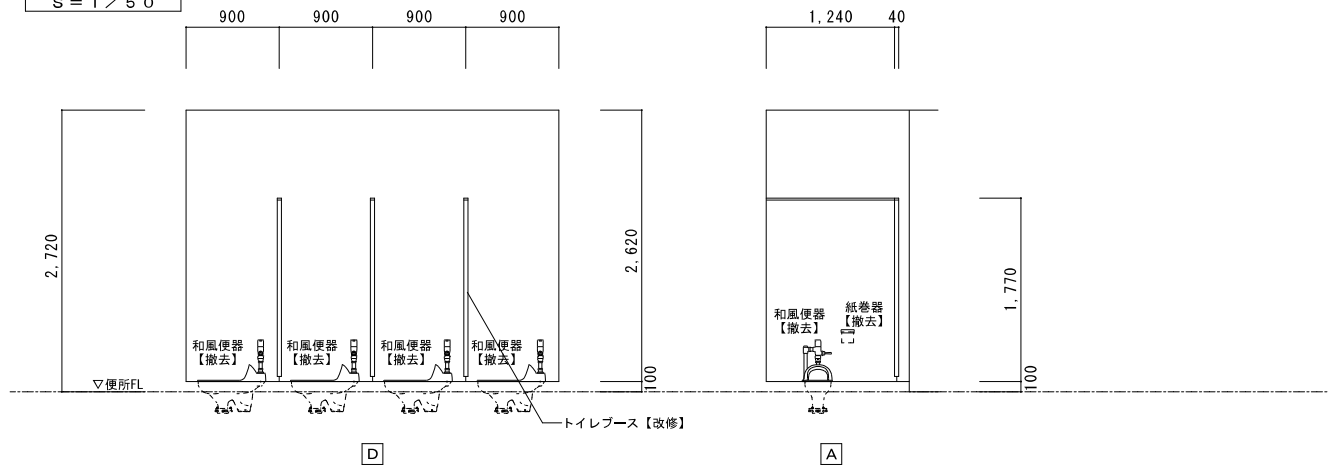

3階 便所B	A2 : S = 1 / 100
改修後	A3 : S = 1 / 141


○TB1 新設トイレブースを示す
 ○TB11 改修トイレブースを示す

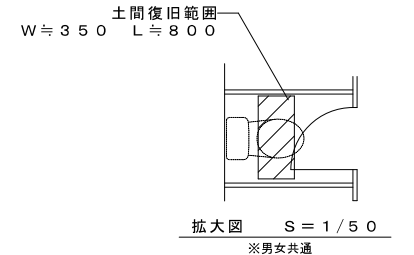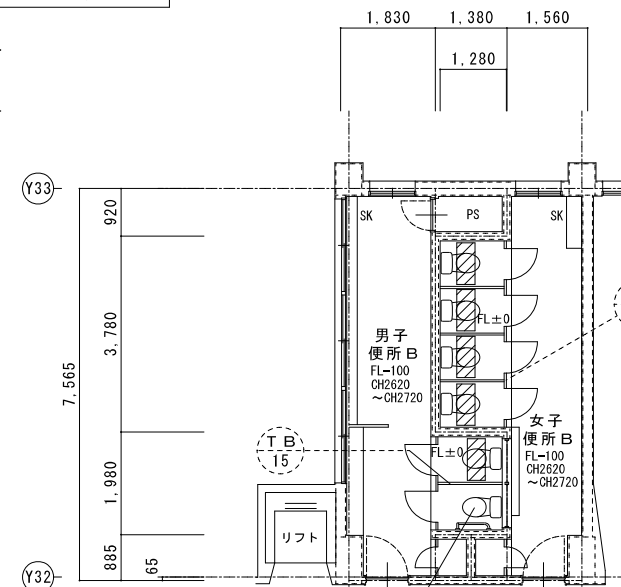


床復旧 (男女便所共通)
 磁器質モザイクタイル25角
 タイル下地モルタル 厚30 木ゴテ押え
 軽量コンクリート (18N-15S) 厚180
 アスファルト塗膜防水 (Y-2工法)
 下地モルタル塗
 4周差筋アンカー (D10@400 L450)
 ワイヤーマッシュ φ6×150角
 コンクリート (21N-15S) 厚120
 床復旧範囲を示す

男子便所B
 洋風便器 1カ所新設 (暖房便座付)
 2連紙巻器 1カ所新設
 既設便器 (便座共) 1カ所再利用
 既設L型手摺 1カ所再利用
 紙巻器 1カ所再利用
 トイレブース 改修
 ドア反転 1カ所
 取っ手付替 1カ所


女子便所B
 洋風便器 4カ所新設 (暖房便座付)
 2連紙巻器 4カ所新設
 トイレブース 改修
 ドア反転 4カ所
 取っ手付替 4カ所

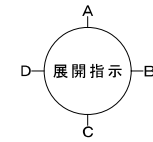

男子便所展開図
S = 1 / 50

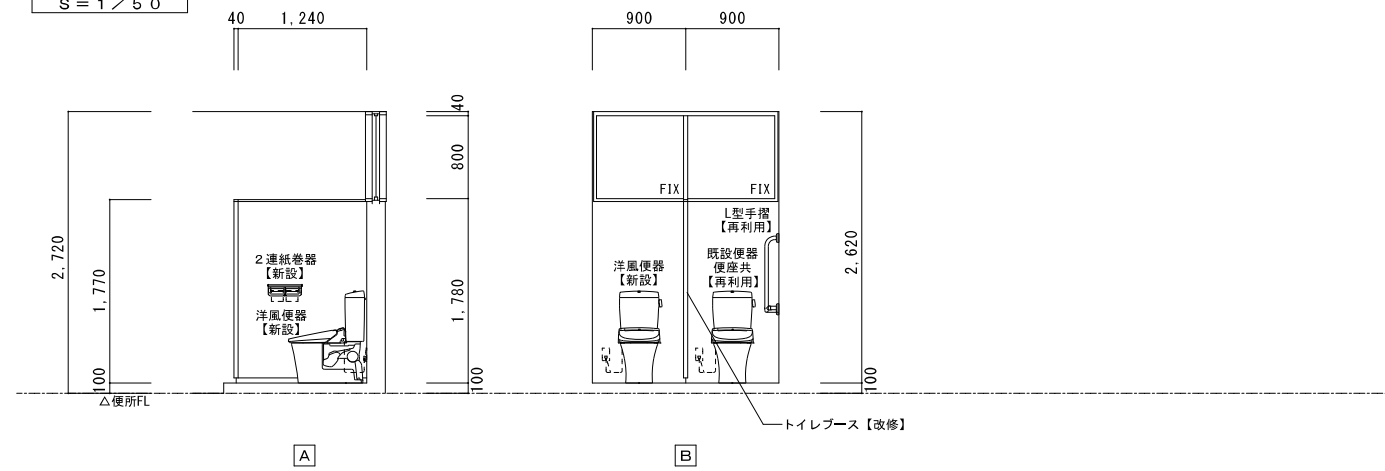

女子便所展開図
S = 1 / 50

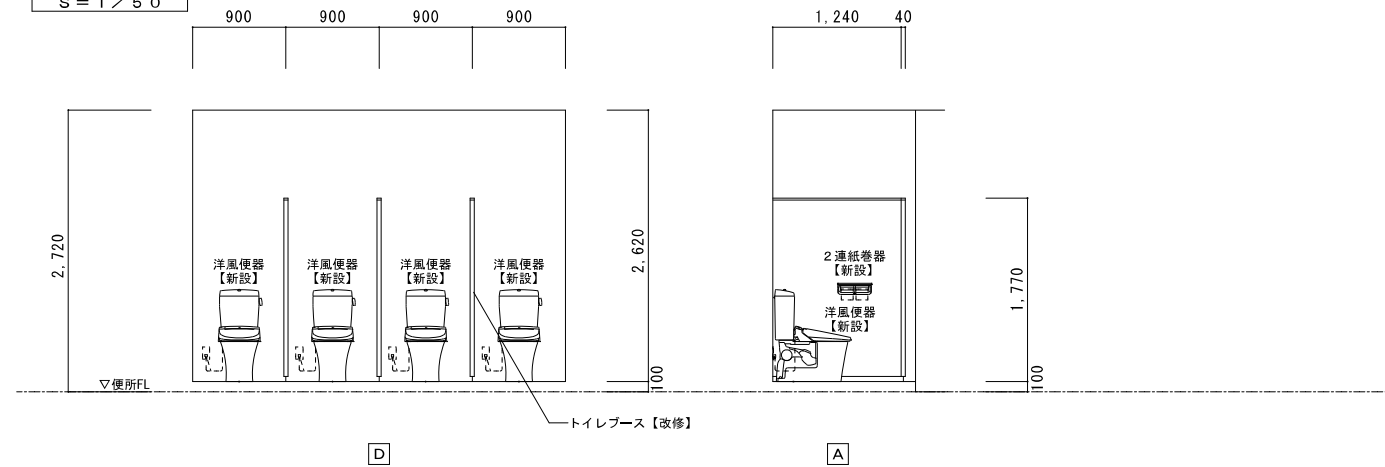

特記	工率名	桔梗が丘東小学校児童用トイレ及び多目的トイレ整備工事		 白鳳アーキテック 株式会社	1級建築士事務所 登録(三重1-1987号) 〒518-0752 三重県名張市蔵持町原出776-3 TEL 0595-48-6066 FAX 0595-48-6067 E-mail h.a.t@tuba.on.ne.jp	承認 	管理建築士 1級 256630号 監査 教司	
	図名	3階 便所B 現況・改修後	縮尺 A2 : 1 / 100・50 A3 : 1 / 141・71					


建 具 表 S = 1 / 5 0

記号・数量	T B - 1	1 階男子便所 C	1	T B - 2	1 階女子便所 A C	2
姿 図				<p style="text-align: center;">< 3 枚 ></p>		
建 具	トイレブース			トイレブース		
硝 子	-			-		
備 考	ポリエステル樹脂化粧板仕上			ポリエステル樹脂化粧板仕上		
金 物	ドアエッジ・戸当りエッジ・壁レール・笠木：アルミ製、脚金物：ステンレス製 HL 戸当り金具、表示錠			ドアエッジ・戸当りエッジ・壁レール・笠木：アルミ製、脚金物：ステンレス製 HL 戸当り金具、表示錠		
見 込	4 0			4 0		
記号・数量	S P - 1	印刷室	1	A W - 1	印刷室	1
姿 図						
建 具	学校型間仕切			ランマ付整滑り出し窓		
硝 子	扉窓：厚型ガラス 厚4.0、欄間：透明 厚3.0			窓：透明 厚5.0 腰：縁入透明 厚6.0 ランマ：透明 厚3.0【撤去】		
備 考	腰パネル：化粧鋼板 厚0.5、ペーパーロールコア芯 厚30			ランマ：アルミパネル 厚3.0【新設】 パネル周囲：シリコン系シーリング（1成分系）		
金 物	学校型間仕切用標準金物 一式			整滑り出し窓用金物一式		
見 込						
記号・数量	L S D - 1	多目的便所	1			
姿 図						
建 具	軽量ハンガードア 手動 2連引込み 戸袋ボード納まり					
硝 子	型板ガラス 厚4					
備 考	化粧鋼板仕上 厚0.6 枠：スチール 厚1.6 焼付塗装、点検カバー：スチール 厚1.2 焼付塗装					
金 物	ハンガーローラー、表示付シリンダー錠、大型サムターン、引き棒：SUS L=600 自閉ストッパー、アルミガラリ					
見 込	扉：28					

建 具 表 S = 1 / 5 0

記号・数量	T B - 1 1 1階男子便所A 2階男子便所B	2	T B - 1 2 2・3階男子便所A	2	T B - 1 3 2階女子便所A 3階女子便所B	2						
姿 図												
	建 具	トイレブース		トイレブース		トイレブース						
	硝 子	-		-		-						
	備 考	メラミン化粧板フラッシュ		メラミン化粧板フラッシュ		メラミン化粧板フラッシュ						
	金 物	頭つなぎ金物・脚金物：SUS製 ラバトリヒンジ、ラバトリラッチ		頭つなぎ金物・脚金物：SUS製 ラバトリヒンジ、ラバトリラッチ		頭つなぎ金物・脚金物：SUS製 ラバトリヒンジ、ラバトリラッチ						
見 込	40		40		40							
記号・数量	T B - 1 4 2階女子便所B 3階女子便所A		2		T B - 1 5 3階男子便所B		1					
姿 図												
	建 具	トイレブース		トイレブース		-						
	硝 子	-		-		-						
	備 考	メラミン化粧板フラッシュ		メラミン化粧板フラッシュ		メラミン化粧板フラッシュ						
	金 物	頭つなぎ金物・脚金物：SUS製 ラバトリヒンジ、ラバトリラッチ		頭つなぎ金物・脚金物：SUS製 ラバトリヒンジ、ラバトリラッチ		頭つなぎ金物・脚金物：SUS製 ラバトリヒンジ、ラバトリラッチ						
見 込	40		40		-							
部分詳細図	1階便所A 床撤去・復旧詳細図 S = 1 / 2 0		便所C床 撤去・復旧詳細図 S = 1 / 2 0		2・3階床 撤去・復旧詳細図 S = 1 / 2 0		2・3階床 撤去・復旧詳細図 S = 1 / 2 0					
	現 況		改 修 後		現 況		改 修 後					


1階便所A 天井伏図 現況	A2 : S = 1 / 100 A3 : S = 1 / 141
------------------	--------------------------------------

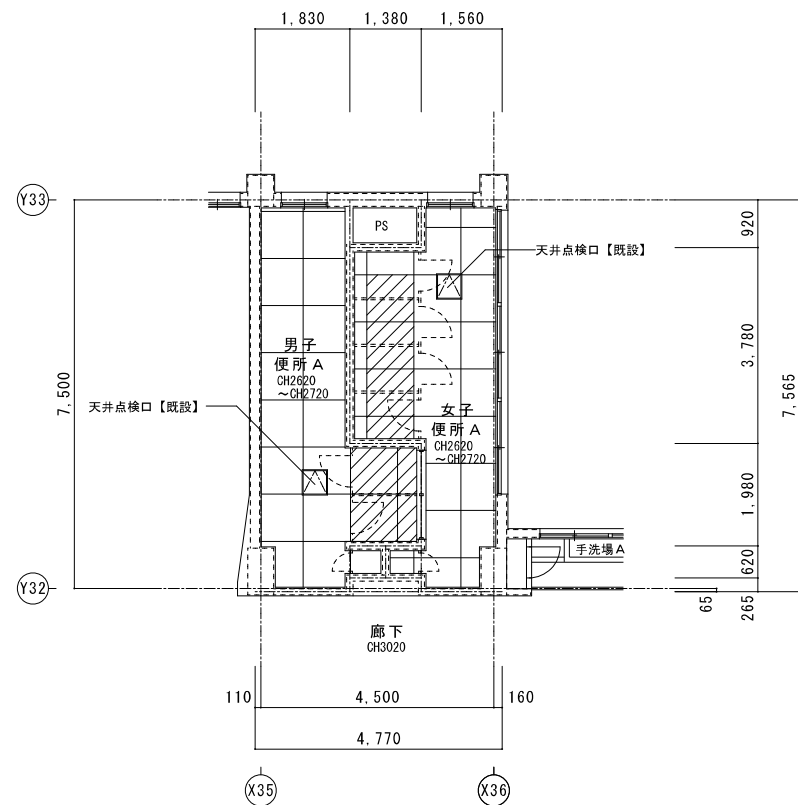

男女便所共通
天井：軽量石膏板 厚6
目透し貼、VP塗装
【撤去】
廻り縁：塩ビ製【撤去】

天井撤去範囲を示す

1階便所A 天井伏図 改修後	A2 : S = 1 / 100 A3 : S = 1 / 141
-------------------	--------------------------------------

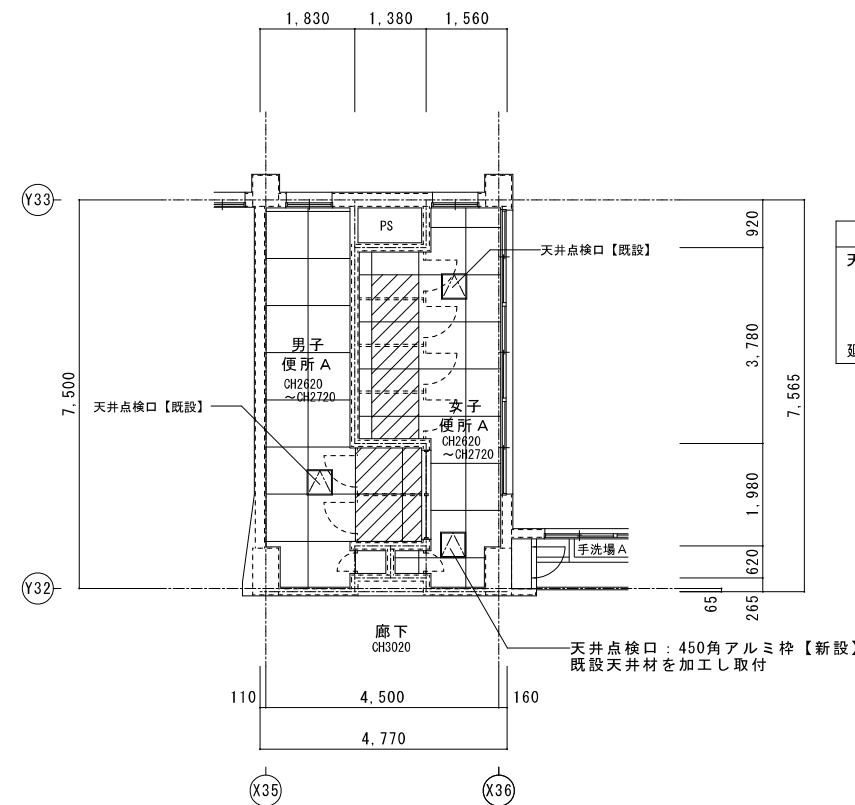


男女便所共通
天井：ケイ酸カルシウム板 厚6
目透し貼、
EP-G塗装（周囲に合わせる）
【新設】
廻り縁：塩ビ製【新設】

天井新設範囲を示す


天井点検口：450角アルミ枠【新設】
既設天井材を加工し取付

1階便所C 天井伏図 現況	A2 : S = 1 / 100 A3 : S = 1 / 141
------------------	--------------------------------------

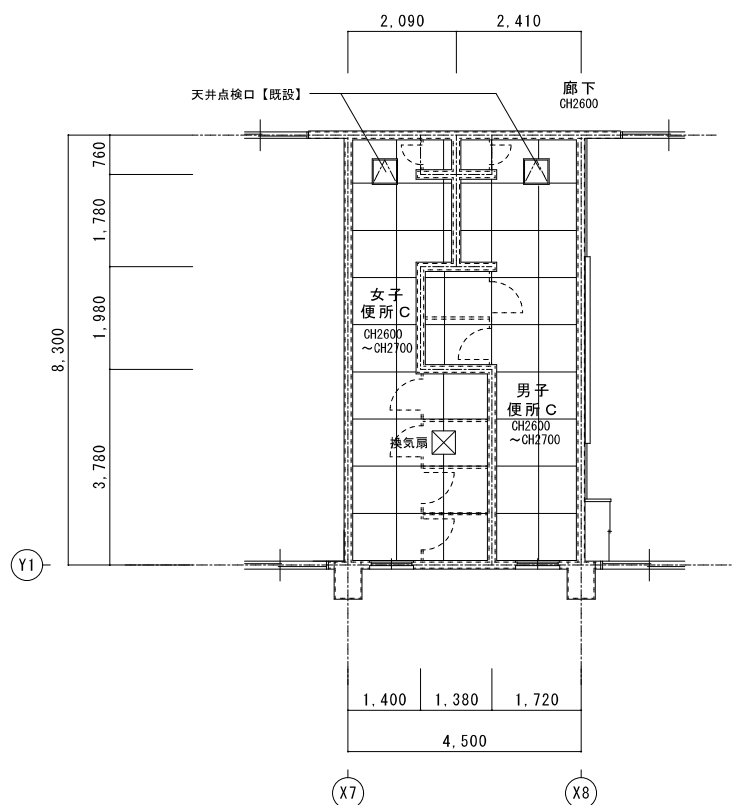

男女便所共通
天井：石綿セメントケイ酸カルシウム板 厚6
VP塗装
廻り縁：塩ビ製
【現状のまま】


1階便所C 天井伏図 改修後	A2 : S = 1 / 100 A3 : S = 1 / 141
-------------------	--------------------------------------

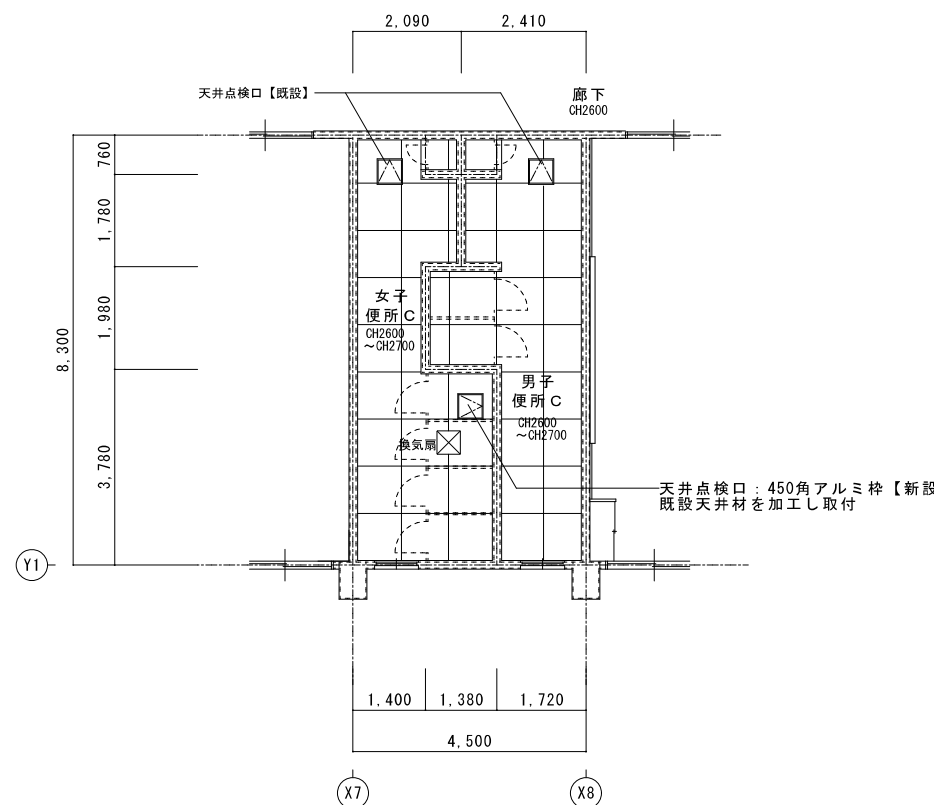

天井点検口：450角アルミ枠【新設】
既設天井材を加工し取付

特記	工事名	桔梗が丘東小学校児童用トイレ及び多目的トイレ整備工事		 白鳳アーキテック 株式会社	1級建築士事務所 登録(三重1-1987号) 〒518-0752 三重県名張市藤持町原出776-3 TEL 0595-48-6066 FAX 0595-48-6067 E-mail h.a.t@tuba.con.ne.jp	承認 管理建築士 1級 256630号 萱室 敬司	印 萱室 敬司
	図名	1階便所 天井伏図 現況・改修後	図面番号 A-22				


2階便所A 天井伏図 現況	A2 : S = 1 / 100
	A3 : S = 1 / 141

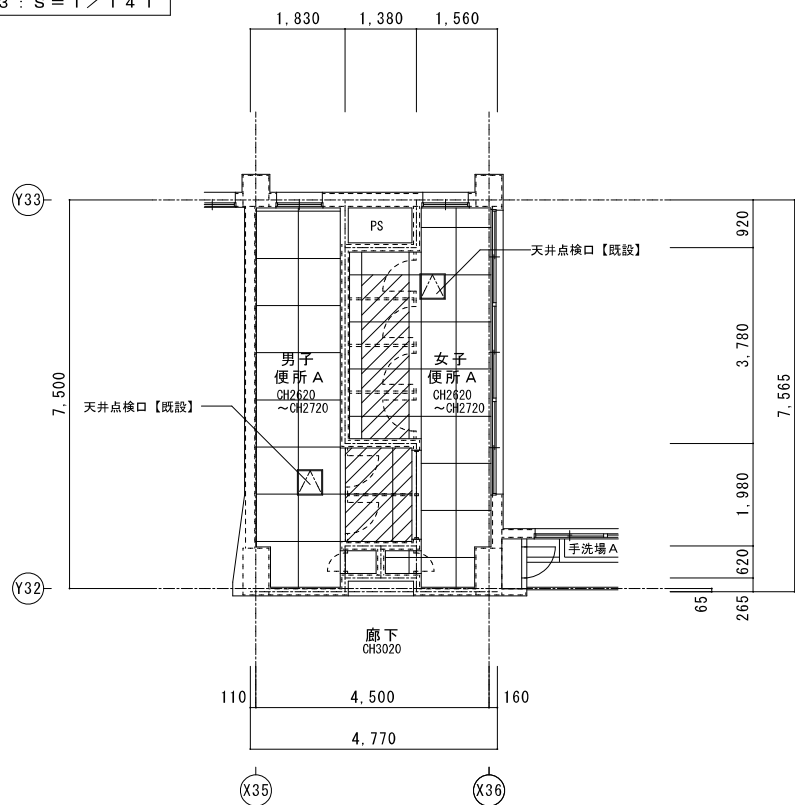

男女便所共通
 天井：軽量石綿板 厚6
 目透し貼、VP塗装
 【撤去】
 廻り縁：塩ビ製【撤去】

天井撤去範囲を示す


2階便所A 天井伏図 改修後	A2 : S = 1 / 100
	A3 : S = 1 / 141

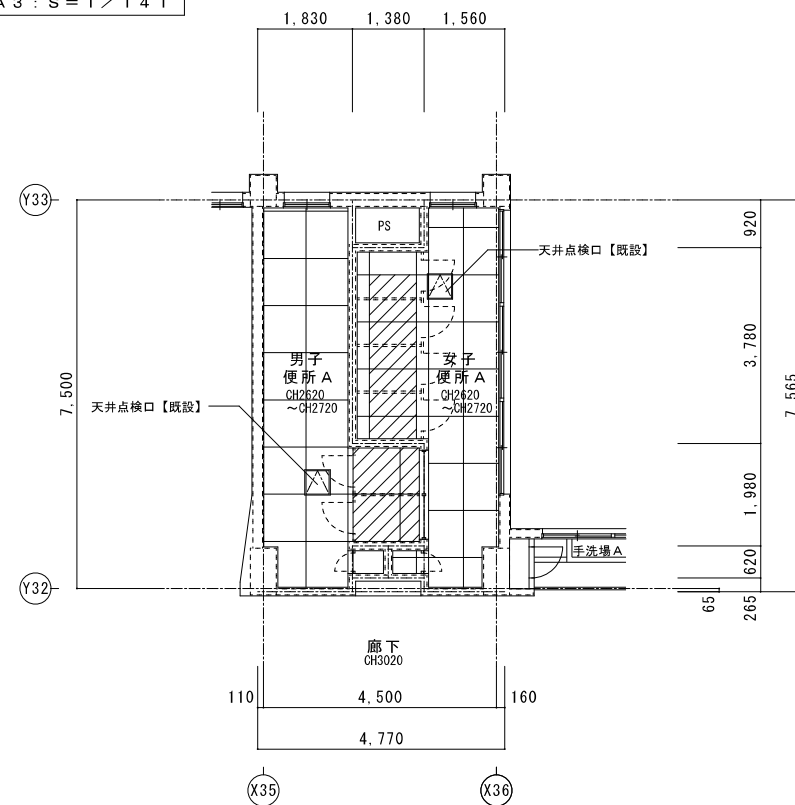

男女便所共通
 天井：ケイ酸カルシウム板 厚6
 目透し貼、
 EP-G塗装（周囲に合わせる）
 【新設】
 廻り縁：塩ビ製【新設】

天井新設範囲を示す


2階便所B 天井伏図 現況	A2 : S = 1 / 100
	A3 : S = 1 / 141

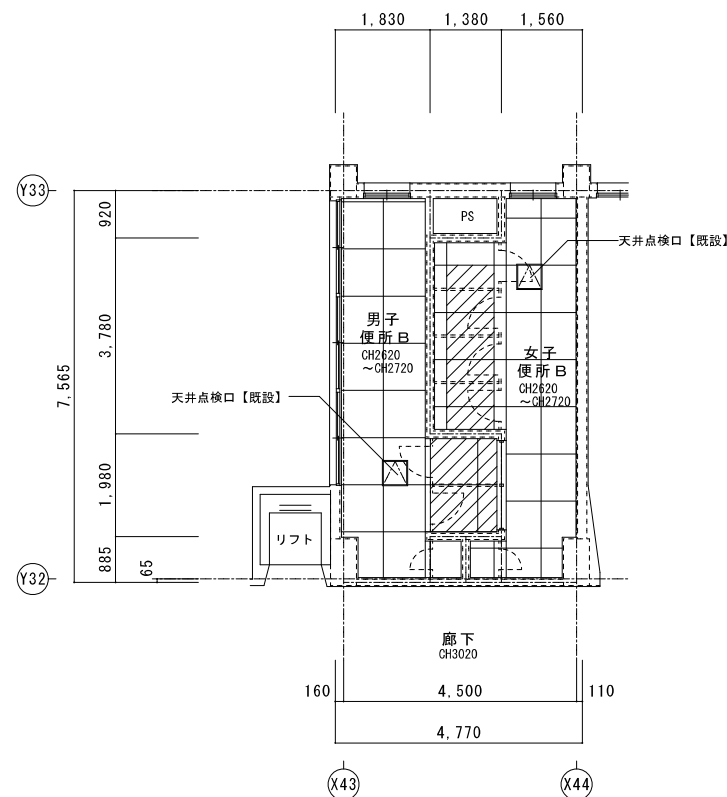

男女便所共通
 天井：軽量石綿板 厚6
 目透し貼、VP塗装
 【撤去】
 廻り縁：塩ビ製【撤去】

天井撤去範囲を示す

2階便所B 天井伏図 改修後	A2 : S = 1 / 100
	A3 : S = 1 / 141

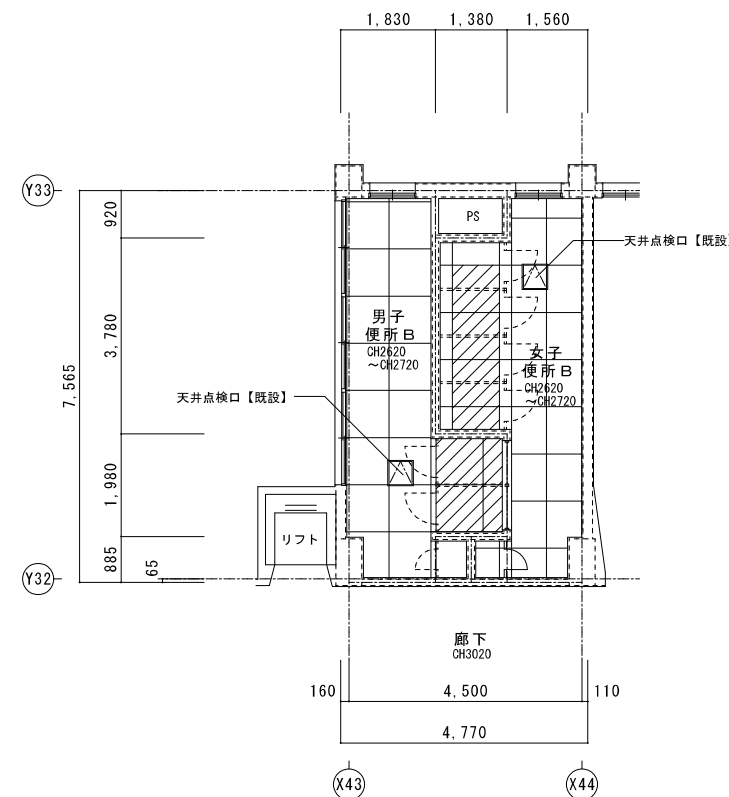


男女便所共通
 天井：ケイ酸カルシウム板 厚6
 目透し貼、
 EP-G塗装（周囲に合わせる）
 【新設】
 廻り縁：塩ビ製【新設】

天井新設範囲を示す


特記	工事名	桔梗が丘東小学校児童用トイレ及び多目的トイレ整備工事		 白鳳アーキテック 株式会社	1級建築士事務所 登録(三重1-1987号) 〒518-0752 三重県名張市藤持町原出776-3 TEL 0595-48-6066 FAX 0595-48-6067 E-mail h.a.t@tuba.on.ne.jp	承認 管理建築士 1級 256630号 萱室 敬司	印 萱室
	図名	2階便所 天井伏図 現況・改修後	縮尺 A2 : 1 / 100 A3 : 1 / 141				

3階便所A 天井伏図 現況	A2 : S = 1 / 100
	A3 : S = 1 / 141

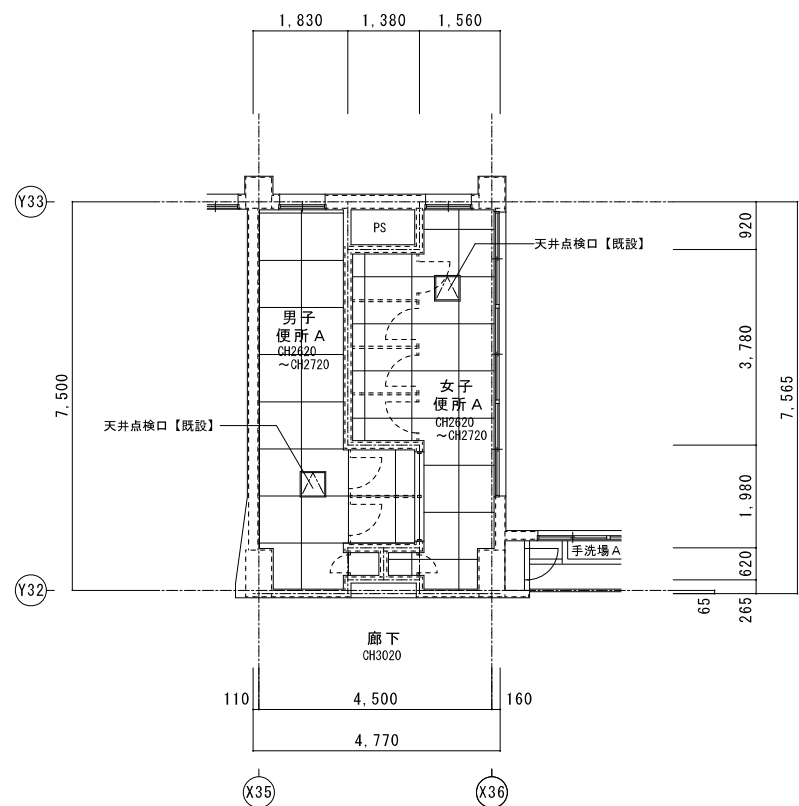


男女便所共通
天井：軽量石綿板 厚6
目透し貼、VP塗装
廻り縁：塩ビ製
【現況のまま】

3階便所A 天井伏図 改修後	A2 : S = 1 / 100
	A3 : S = 1 / 141

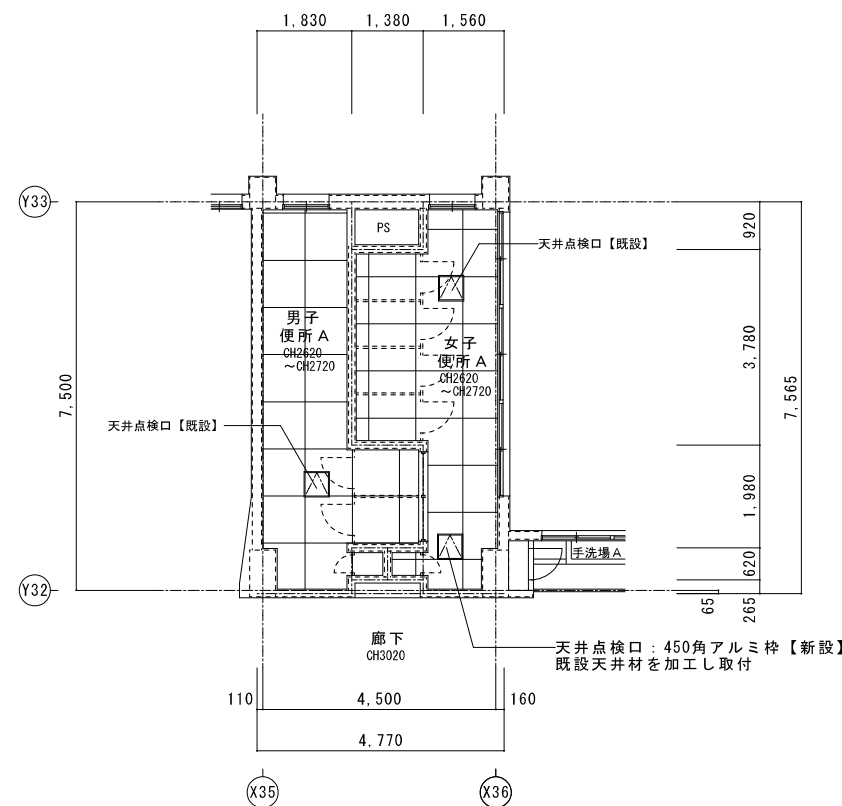


3階便所B 天井伏図 現況	A2 : S = 1 / 100
	A3 : S = 1 / 141

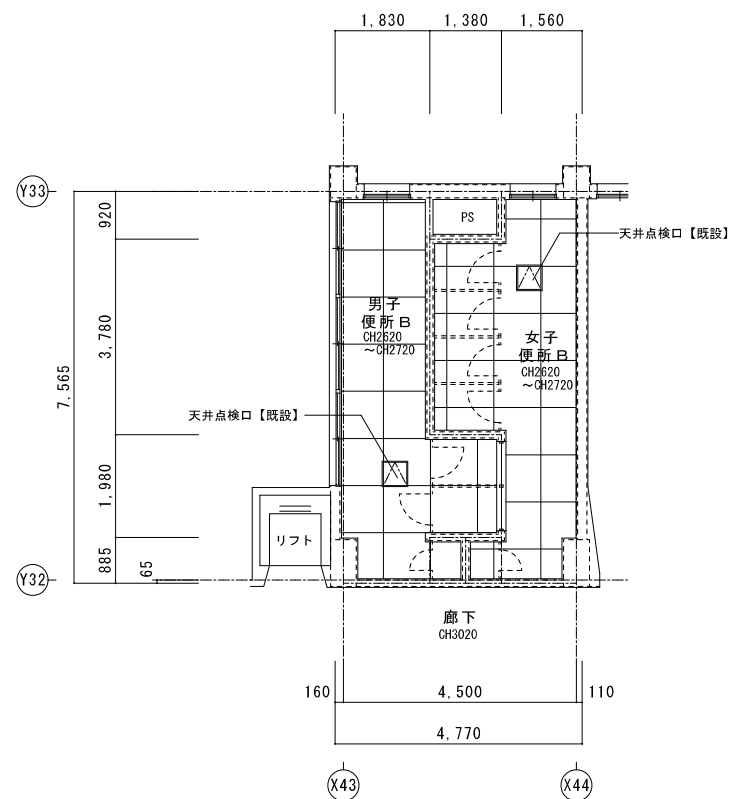

男女便所共通
天井：軽量石綿板 厚6
目透し貼、VP塗装
廻り縁：塩ビ製
【現況のまま】

3階便所B 天井伏図 改修後	A2 : S = 1 / 100
	A3 : S = 1 / 141

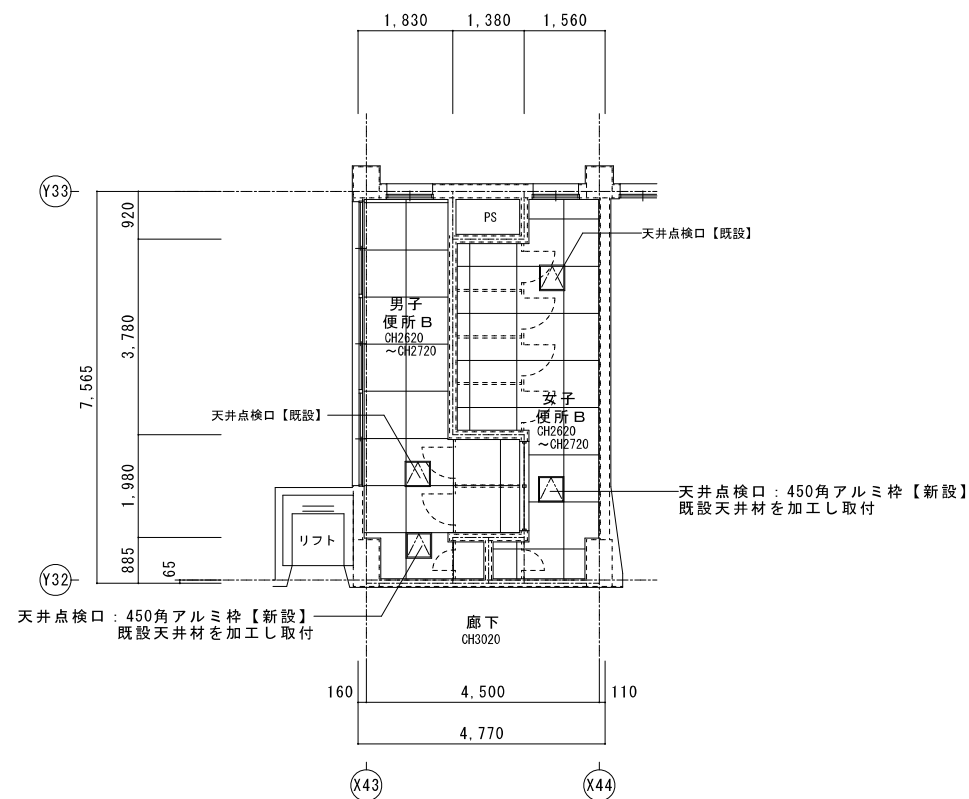

特記	

工事名	桔梗が丘東小学校児童用トイレ及び多目的トイレ整備工事		
図名	3階便所 天井伏図	図番	A-24
	現況・改修後	縮尺	A2 : 1 / 100 A3 : 1 / 141

HAKUHO
Architech
白鳳アーキテック 株式会社

1級建築士事務所 登録(三重1-1987号)
〒518-0752 三重県名張市藤持町原出776-3
TEL 0595-48-6066 FAX 0595-48-6067
E-mail h.a.t@tuba.con.ne.jp

承認	管理建築士	印
田中 西尾 安井	1級 256630号	蓋章
図面提出日	2023/03/24	蓋章