

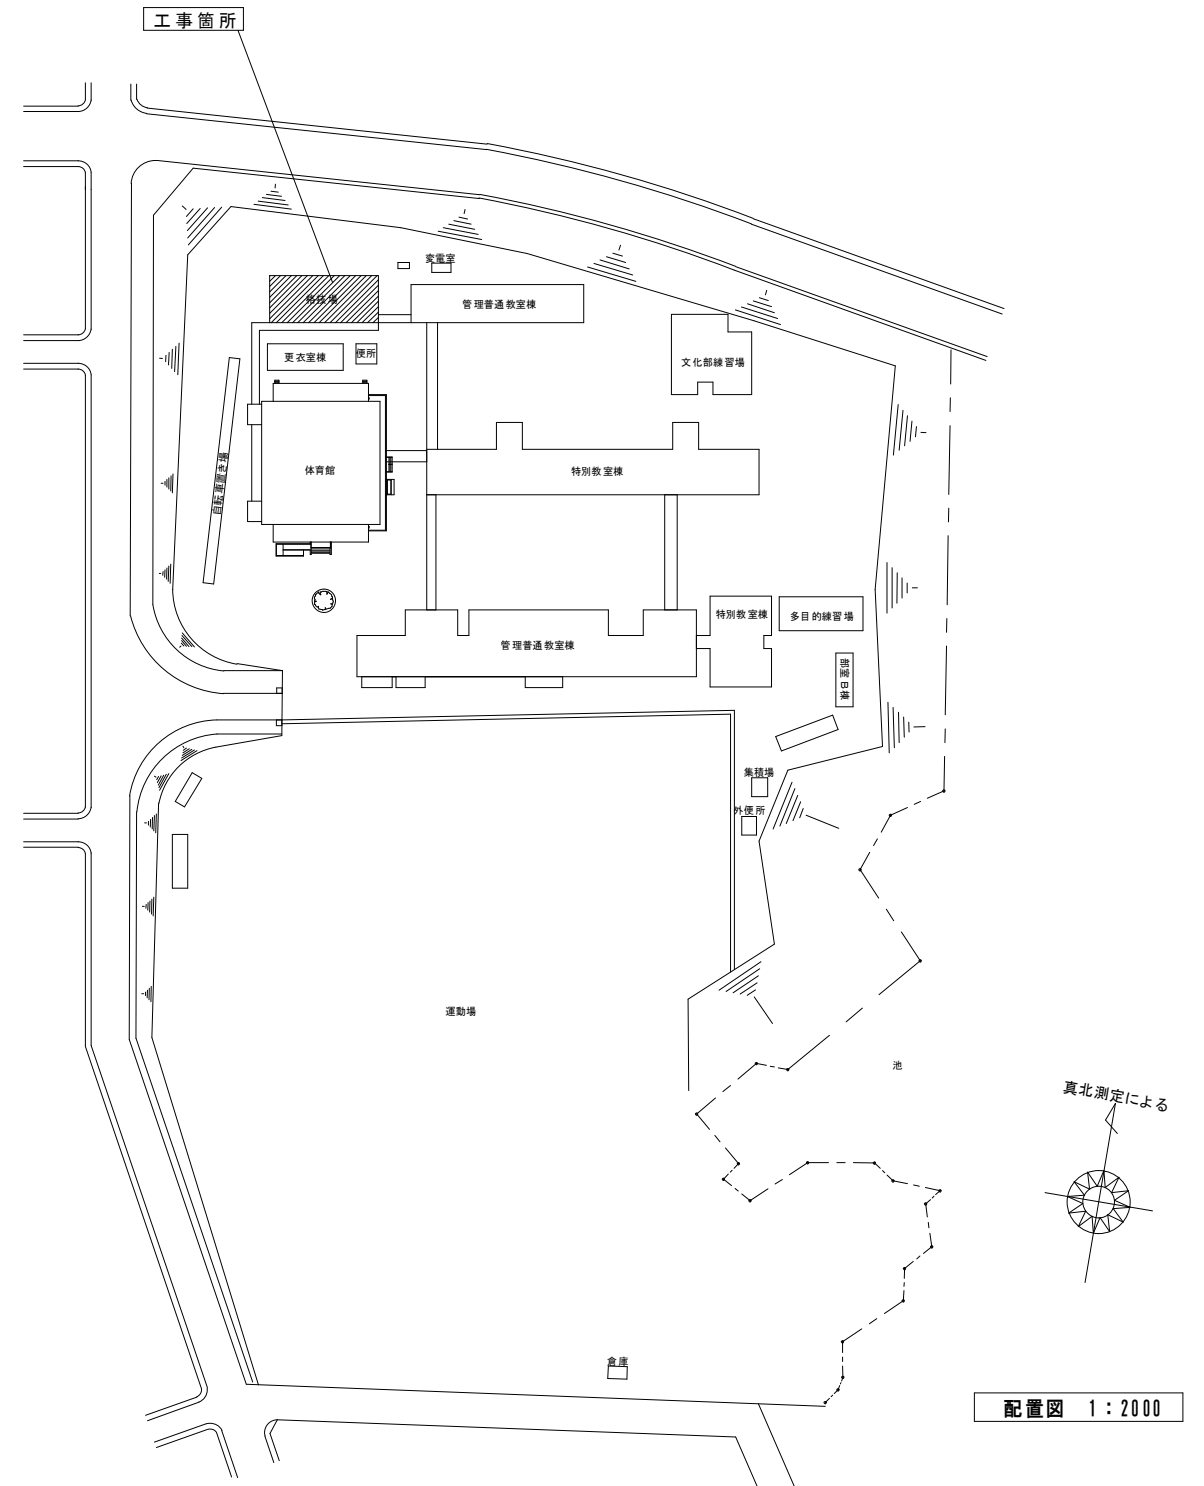


桔梗が丘中学校格技場床改修工事

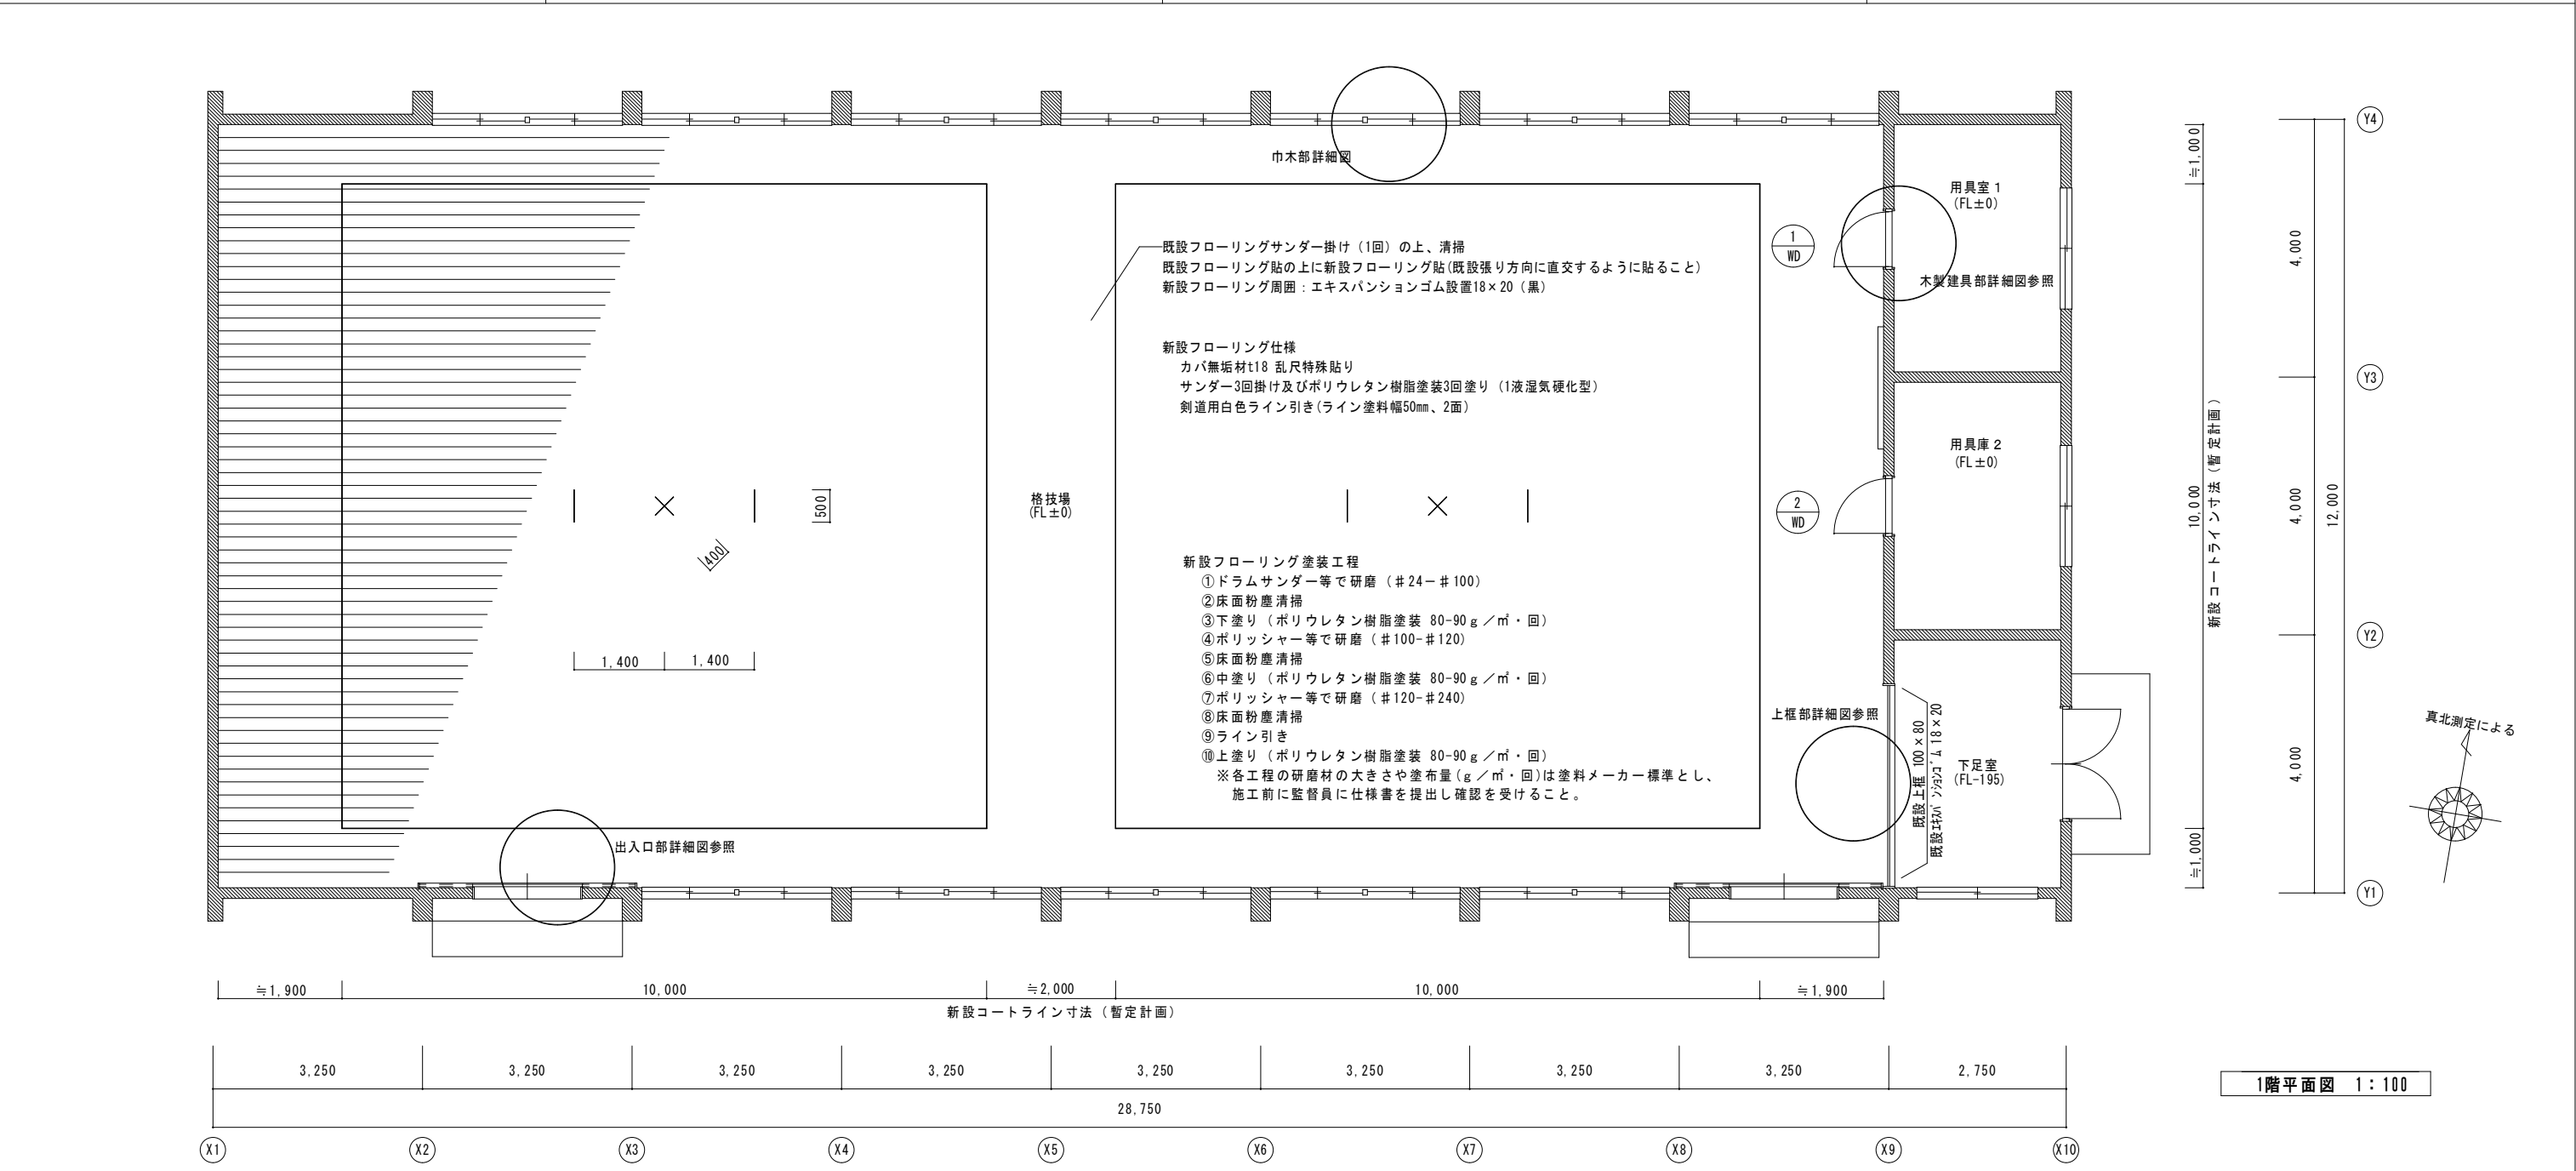

番号	令和5年度()第L-01号	図面名称	配置図	名張市 教育委員会 教育総務室	作図年月日	現調年月日	作図	No.
名称	桔梗が丘中学校格技場床改修工事	縮尺	1:2000		R5.5	R5.5	ky	1/2

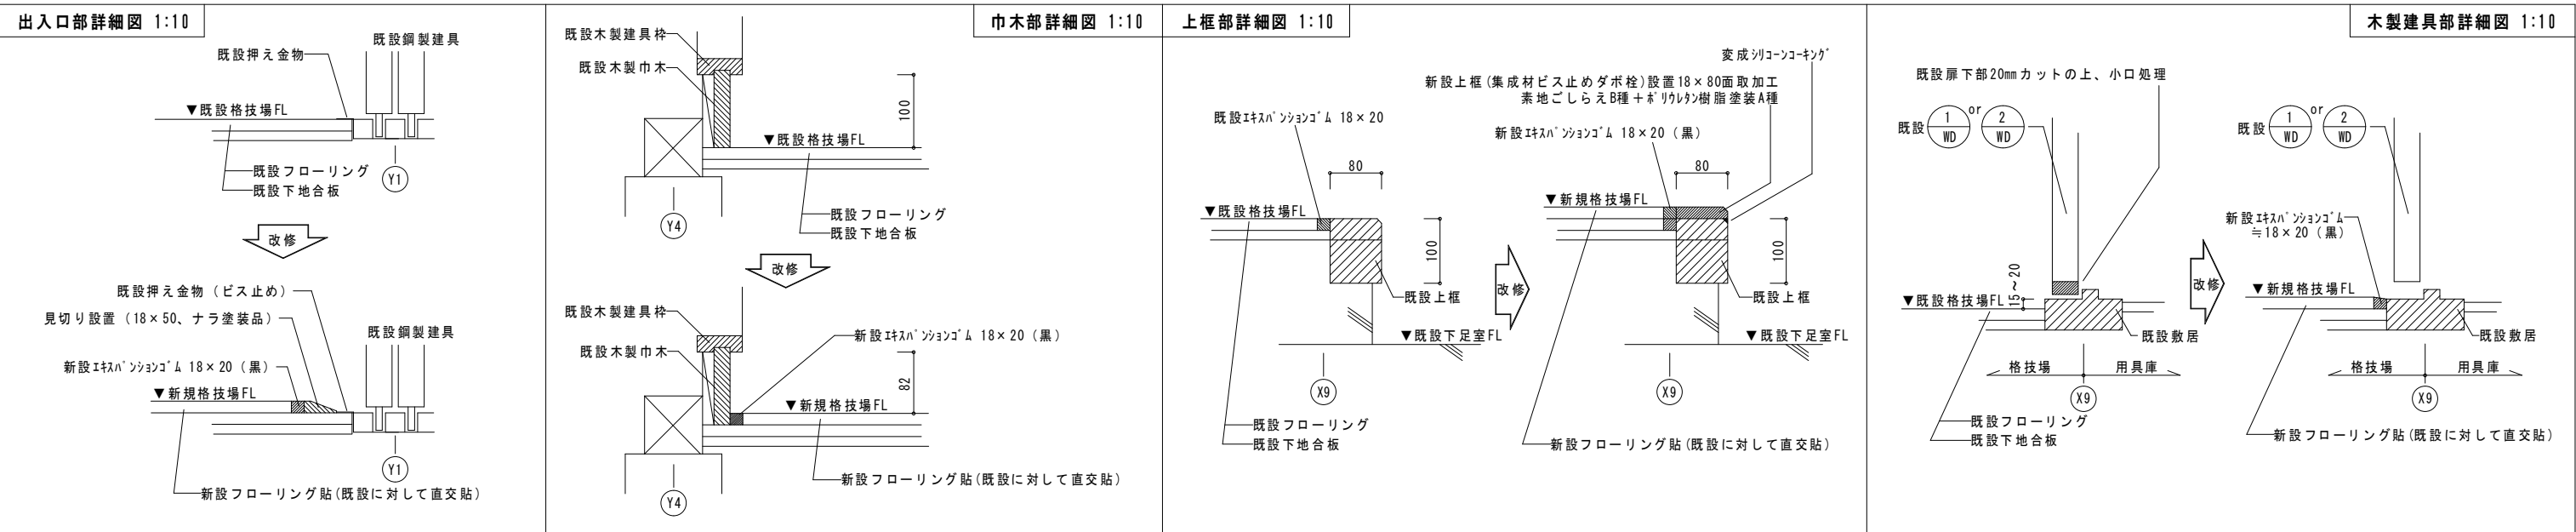

柔道用タタミは一時校舎内へ移設し、検査終了後に元の場所へ戻すこと。 作業中は排気設備等を設置し、施工箇所以外に粉塵が飛散しないよう養生等の対策を確実に行うこと。 工事完了後、格技場(床、壁、天井、照明、建具、ガラス等)の清掃を確実に実施すること。 本工事に使用する資材等はすべてF☆☆☆☆とすること。		番号 名称	令和5年度()第L-01号 桔梗が丘中学校格技場床改修工事	図面名称 縮尺	平面図 1:100 詳細図 1:10	名張市教育委員会 教育総務室	作図年月日 現調年月日 作図 No.	R5.5 R5.5 ky 2/2
---	--	----------	-----------------------------------	------------	-----------------------------	----------------	-----------------------------	---------------------------