


改修を行う棟を示す

交通誘導員立位置を示す。 合計5人
 ※ 仮設計画図は参考とする。
 ※ 受注者において現場調査を行い、監督員の確認を受けること。
 ※ 必要に応じて適切に路面などの養生を行うこと。
 ※ 大型車両進入時（資材搬入時、撤去材搬出時等）は交通誘導員を配置すること。

配置図	A 2 : S = 1 / 6 0 0
	A 3 : S = 1 / 8 4 5

特記	工事名	南中学校生徒用トイレ及び多目的トイレ整備工事		 白鳳アーキテック 株式会社	1級建築士事務所 登録(三重1-1987号) 〒518-0752 三重県名張市藤持町原出776-3 TEL 0595-48-6066 FAX 0595-48-6067 E-mail h.a.t@tuba.on.ne.jp	承認 1級 256630号 監査 教司	管理建築士 印
	図名	配置図	縮尺 A 2 : 1 / 6 0 0 A 3 : 1 / 8 4 5				

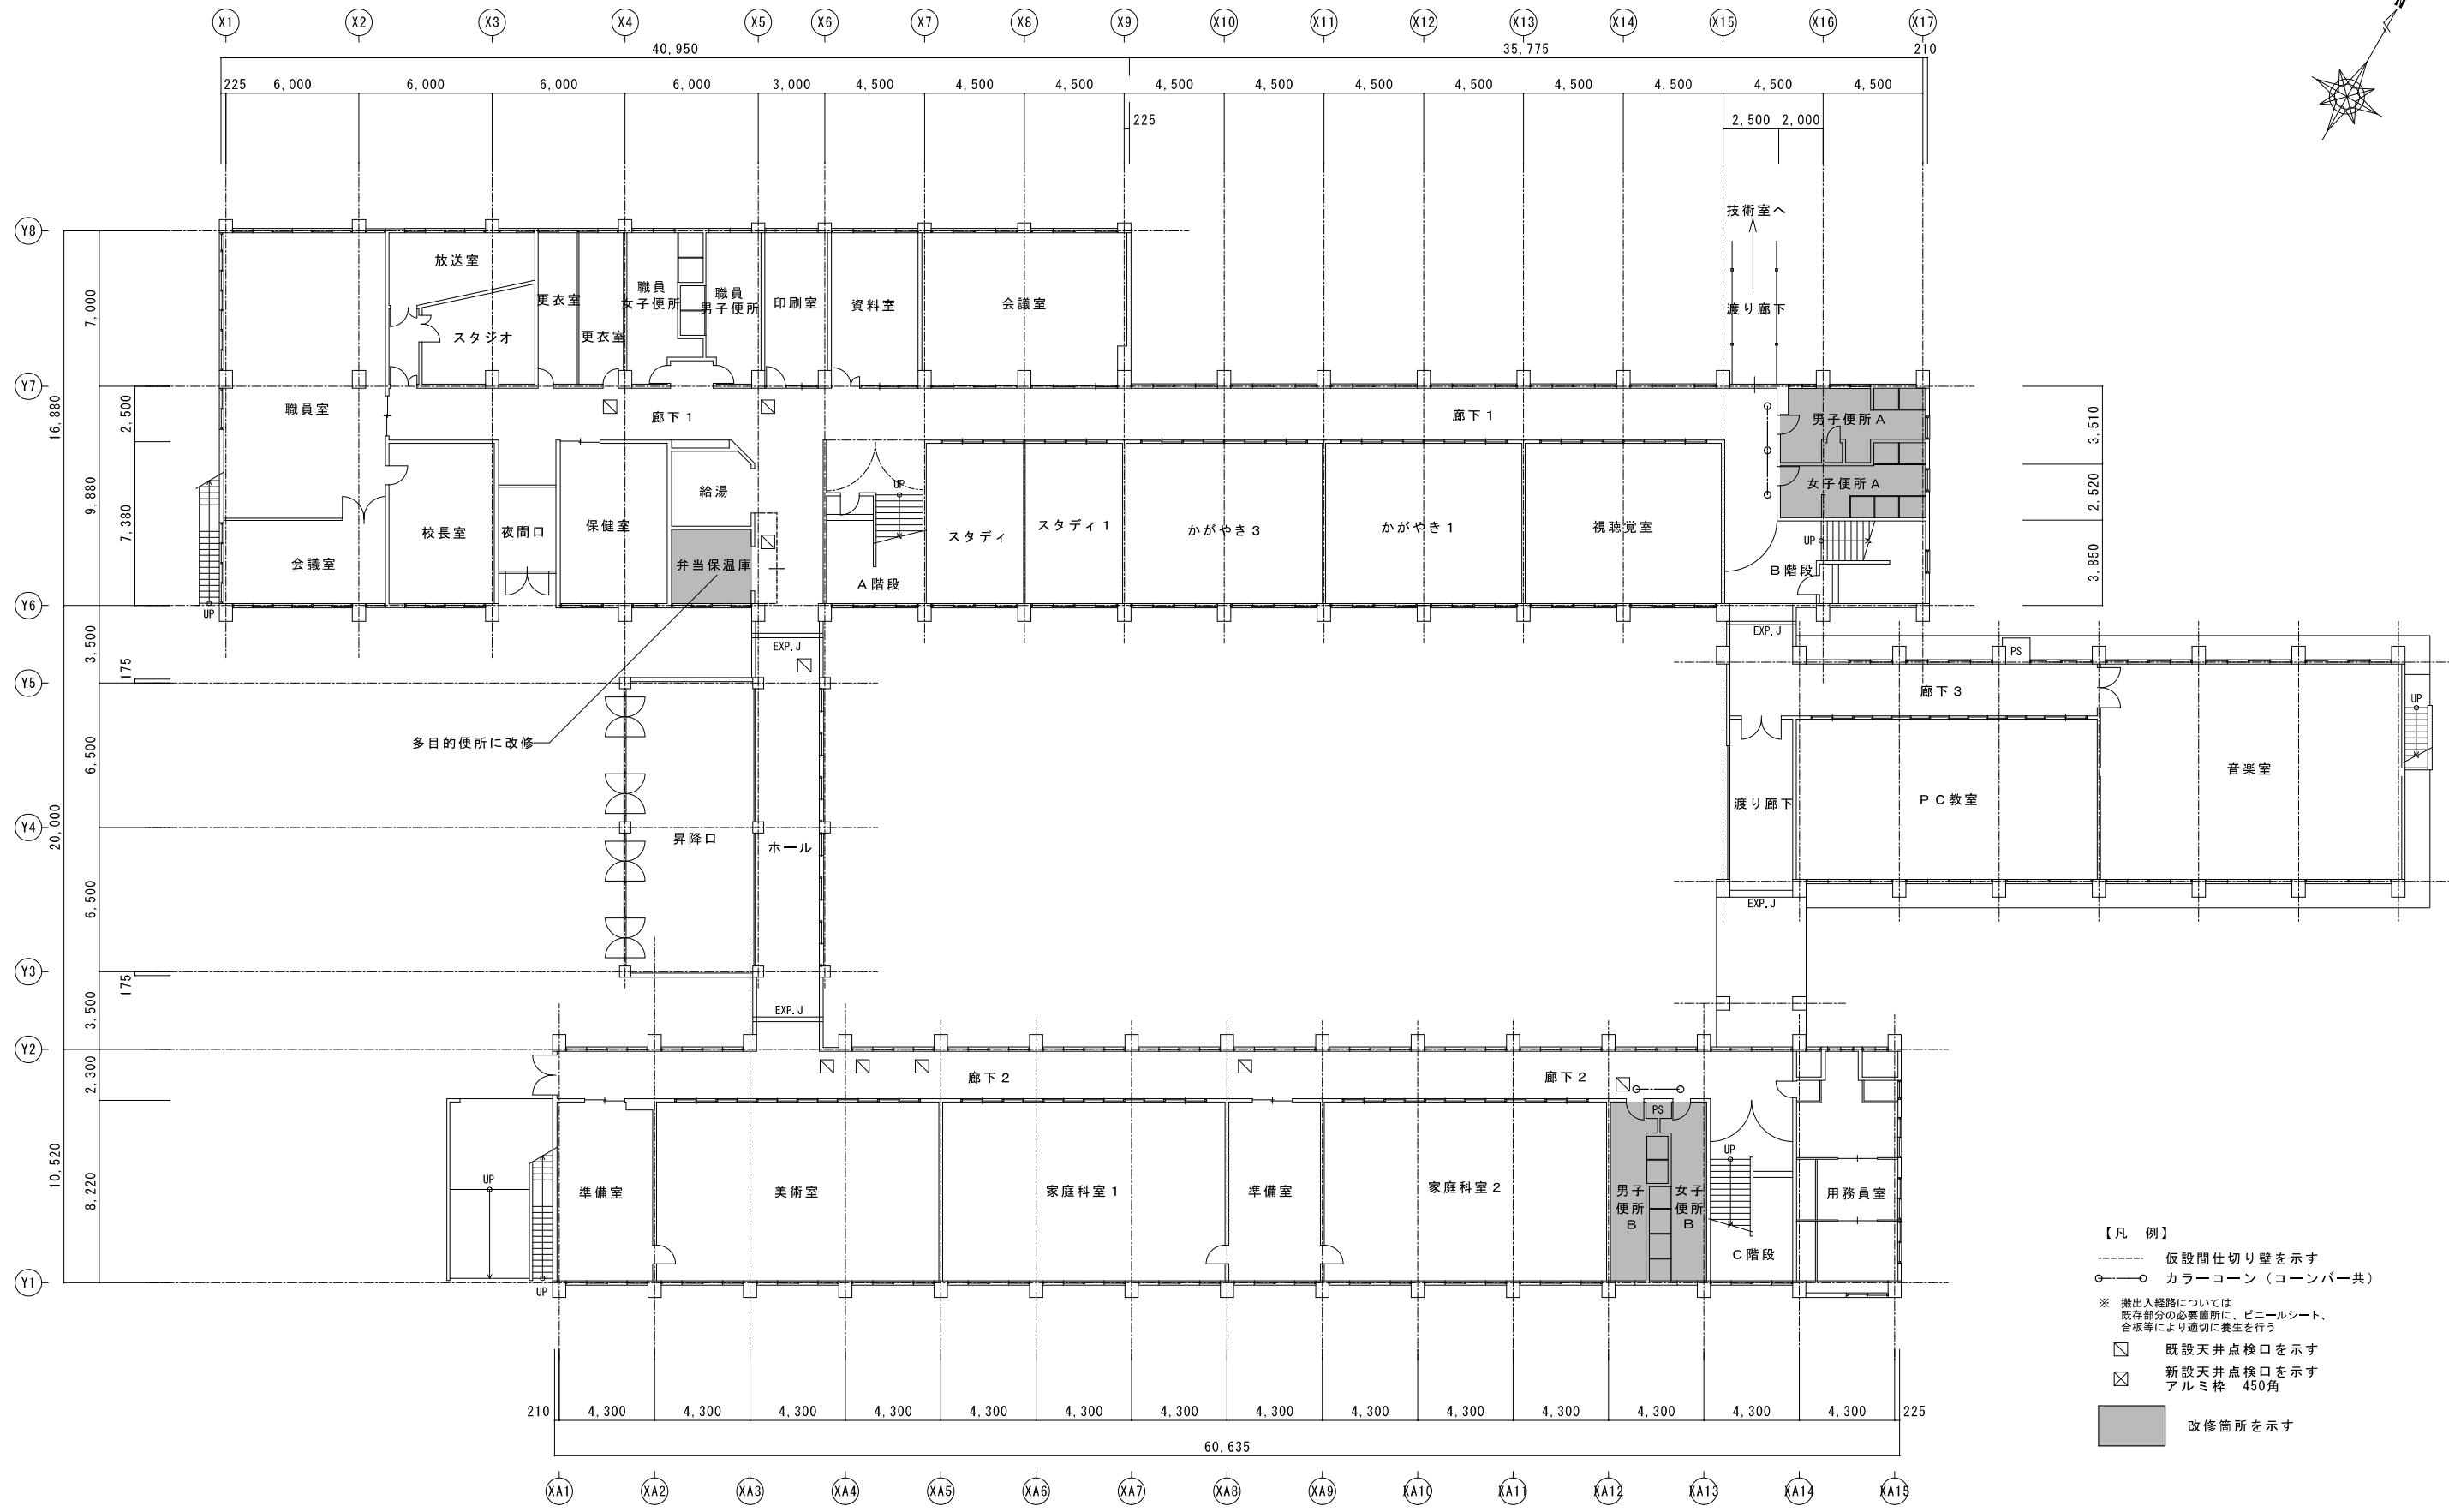


- 【凡例】
- 仮設間仕切り壁を示す
 - カラーコーン（コーンバー共）
 - ※ 搬出入経路については、既存部分の必要箇所に、ビニールシート、合板等により適切に養生を行う
 - 既設天井点検口を示す
 - ⊠ 新設天井点検口を示す
アルミ枠 450角
 - 改修箇所を示す

1階全体平面図兼仮設計画図
現況

A 2 : S = 1 / 200
A 3 : S = 1 / 282


特記	工事名	南中学校生徒用トイレ及び多目的トイレ整備工事		 白鳳アーキテック 株式会社	1級建築士事務所 登録(三重1-1987号) 〒518-0752 三重県名張市蔵持町原出776-3 TEL 0595-48-6066 FAX 0595-48-6067 E-mail h.a.t@tuba.con.ne.jp	承認 1級 256630号 監査 教司	管理建築士 印
	図名	1階全体平面図兼仮設計画図	図面番号				
	現況	縮尺	A 2 : 1 / 200 A 3 : 1 / 282	図面提出日	2023/03/24		

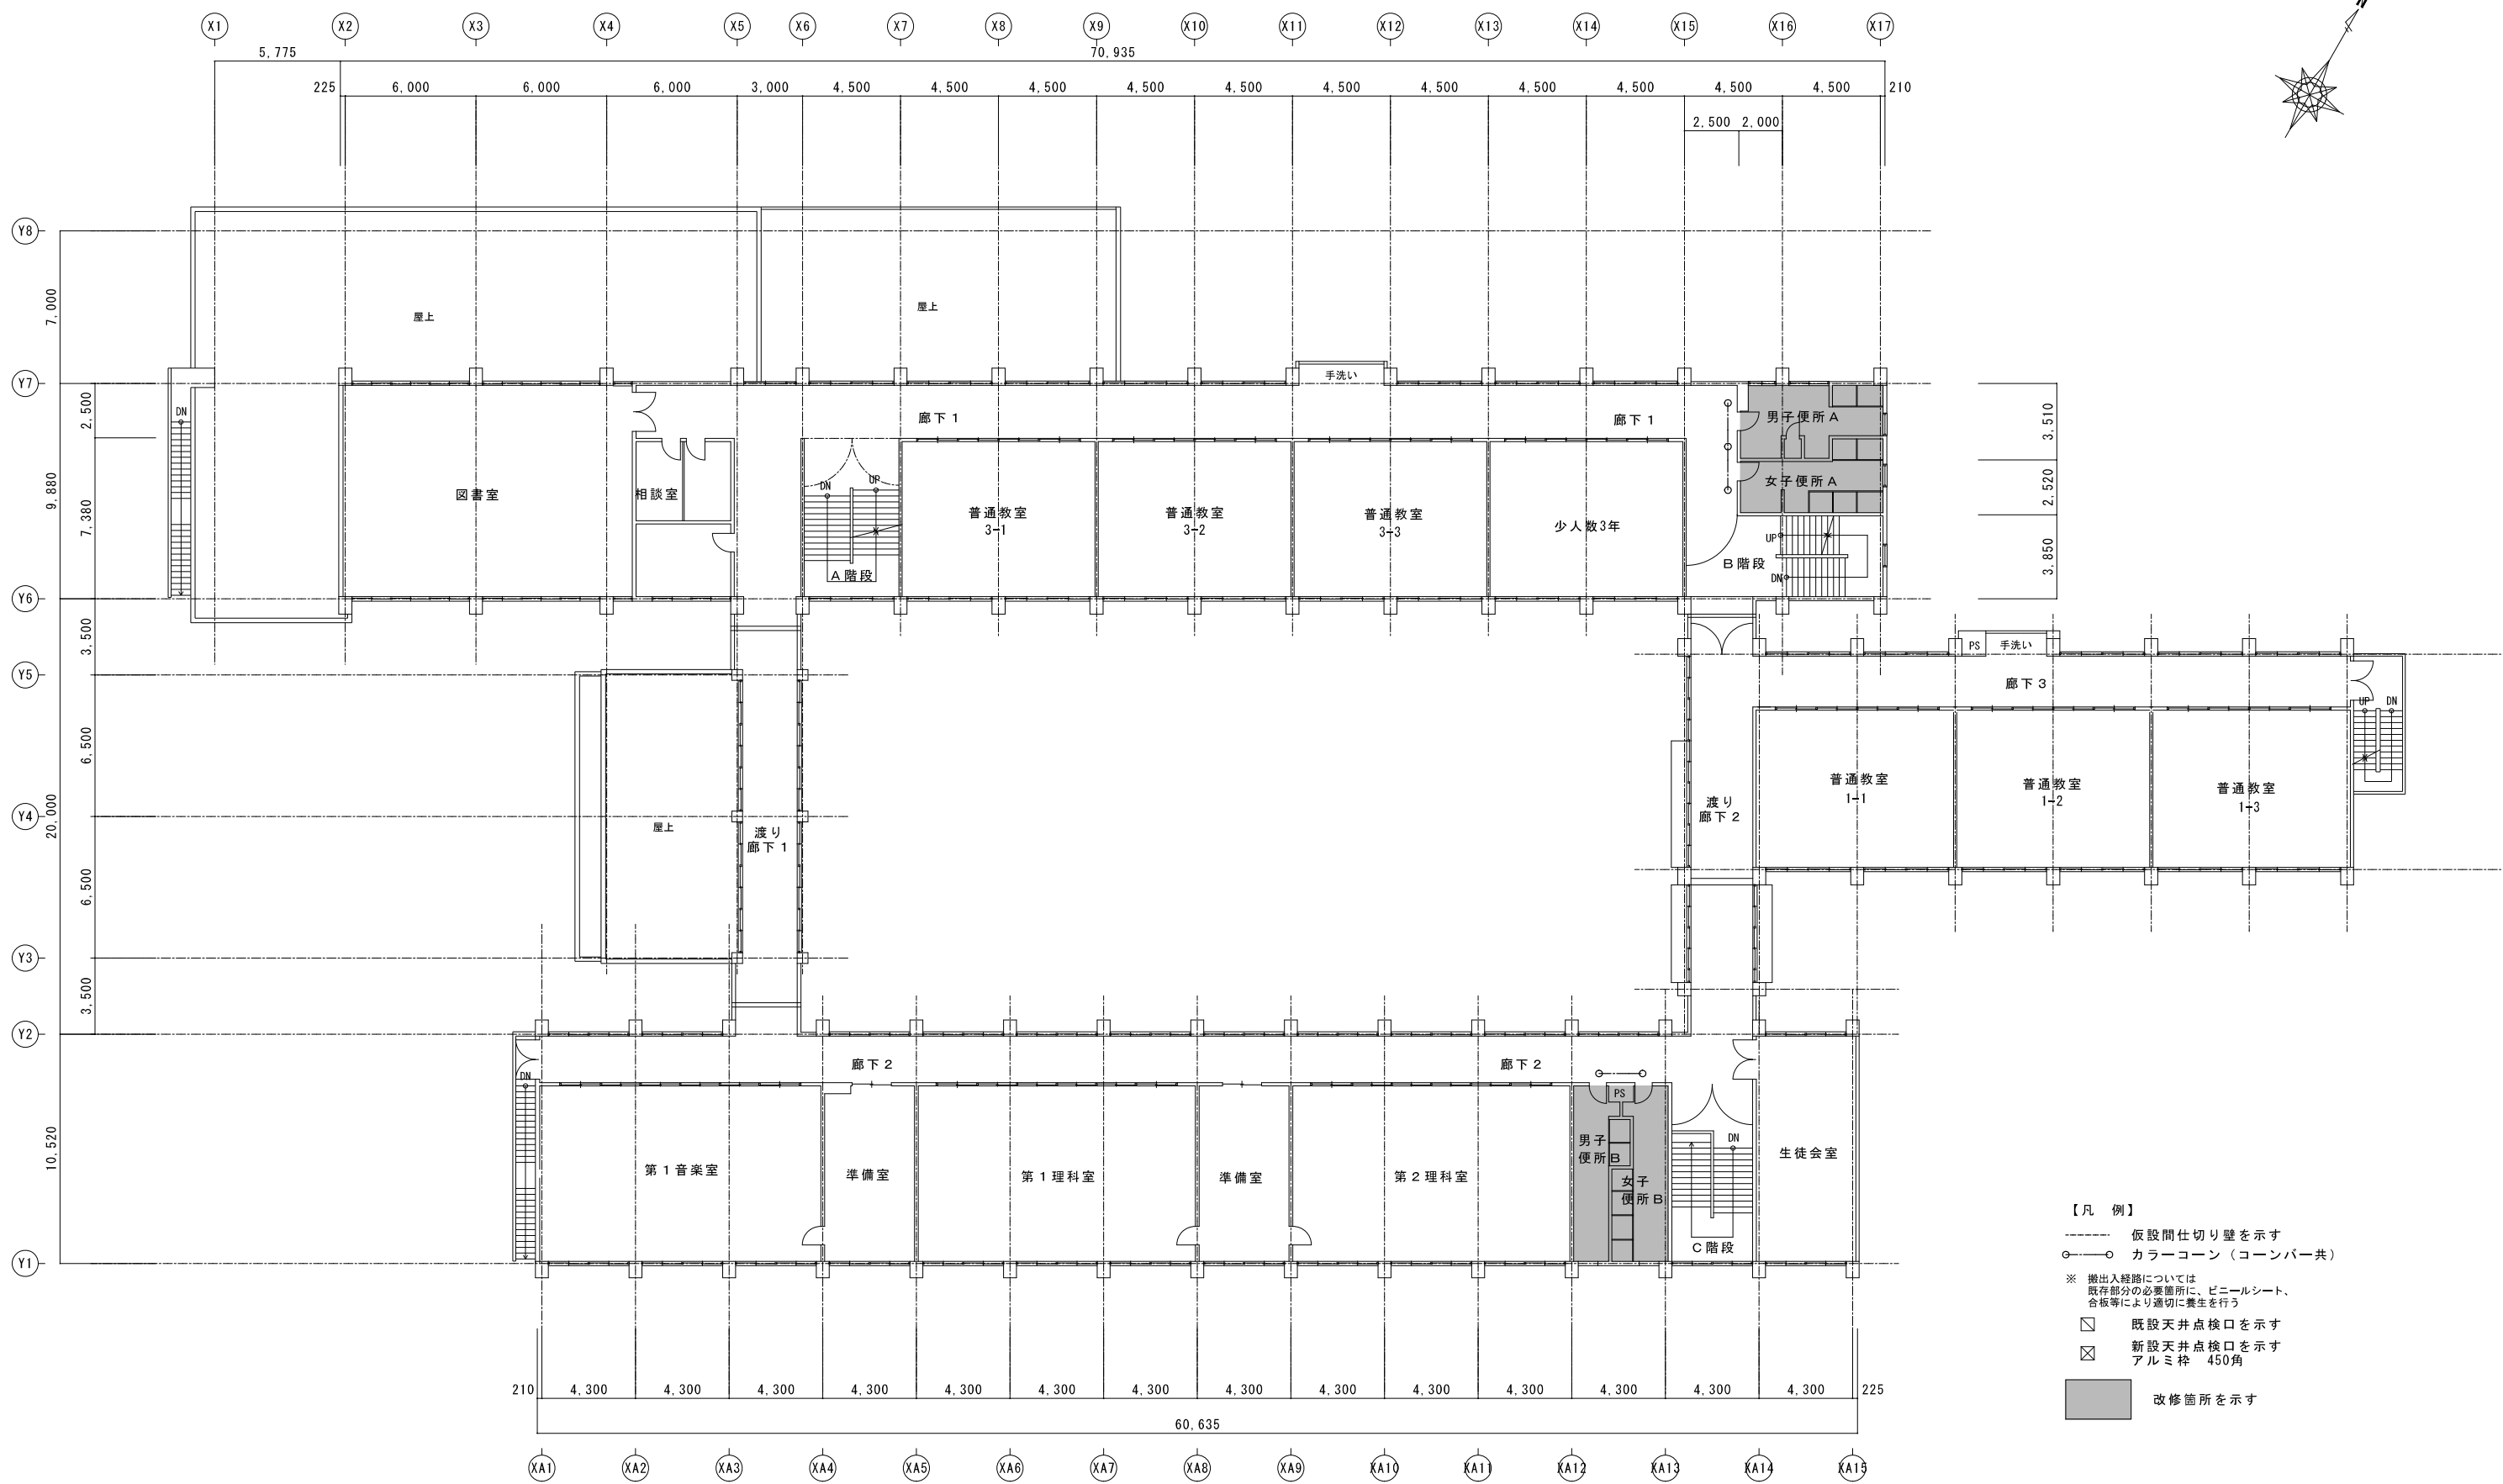

- 【凡例】
- 仮設間仕切り壁を示す
 - カラーコーン（コーンバー共）
 - ※ 搬出入経路については、既存部分の必要箇所に、ビニールシート、合板等により適切に養生を行う
 - 既設天井点検口を示す
 - ⊠ 新設天井点検口を示す
アルミ枠 450角
 - 改修箇所を示す

2階全体平面図兼仮設計画図	A 2 : S = 1 / 200
現況	A 3 : S = 1 / 282


特記	工事名	南中学校生徒用トイレ及び多目的トイレ整備工事		 白鳳アーキテック 株式会社	1級建築士事務所 登録(三重1-1987号) 〒518-0752 三重県名張市藤持町原出776-3 TEL 0595-48-6066 FAX 0595-48-6067 E-mail h.a.t@tuba.con.ne.jp	承認 1級 256630号 菅室 教司	管理建築士 印
	図名	2階全体平面図兼仮設計画図	図番				
	現況	縮尺	A 2 : 1 / 200 A 3 : 1 / 282	図面提出日	2023/03/24		

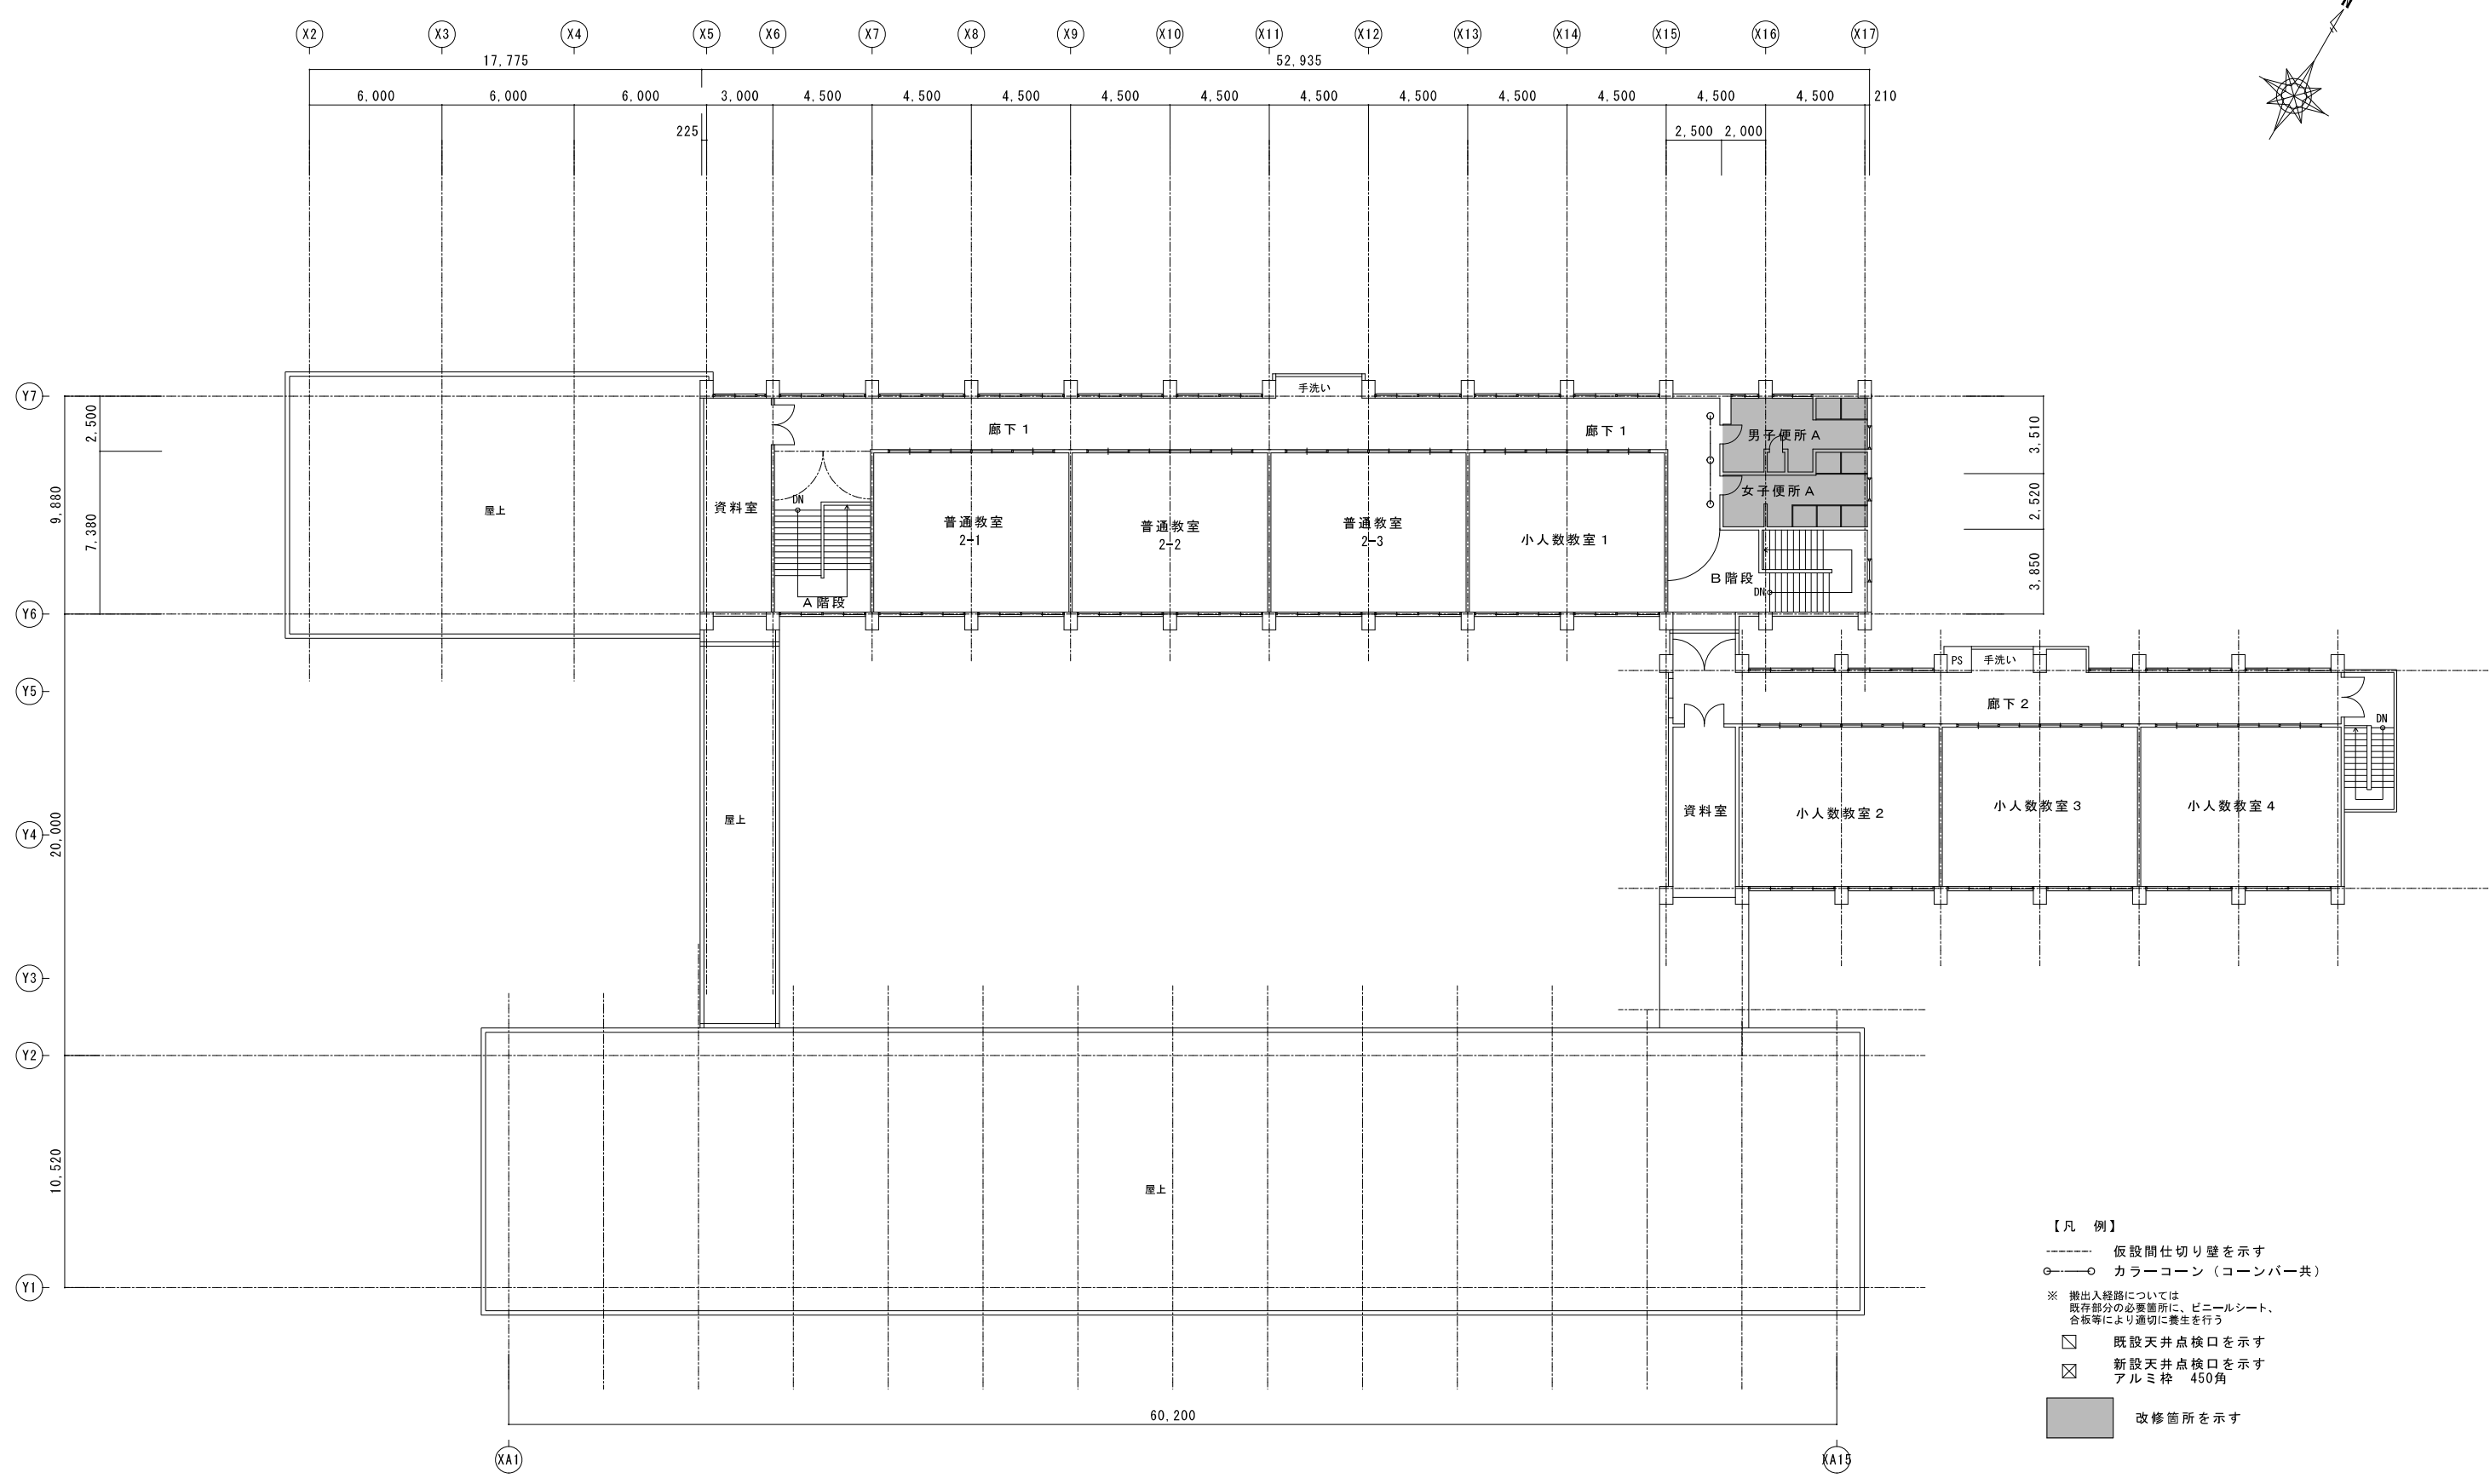


- 【凡例】
- 仮設間仕切り壁を示す
 - カラーコーン（コーンバー共）
 - ※ 搬出入経路については、既存部分の必要箇所に、ビニールシート、合板等により適切に養生を行う
 - ☐ 既設天井点検口を示す
 - ☒ 新設天井点検口を示す
アルミ枠 450角
 - 改修箇所を示す

3階全体平面図兼仮設計画図	A 2 : S = 1 / 200
現況	A 3 : S = 1 / 282


特記	工事名	南中学校生徒用トイレ及び多目的トイレ整備工事		 1級建築士事務所 登録(三重1-1987号) 〒518-0752 三重県名張市藤持町原出776-3 TEL 0595-48-6066 FAX 0595-48-6067 E-mail h.a.t@tuba.con.ne.jp	承認 管理建築士 印 1級 256630号 倉室 教司
	図名	3階全体平面図兼仮設計画図	縮尺 A 2 : 1 / 200 A 3 : 1 / 282		
	現況			図面提出日	2023/03/24

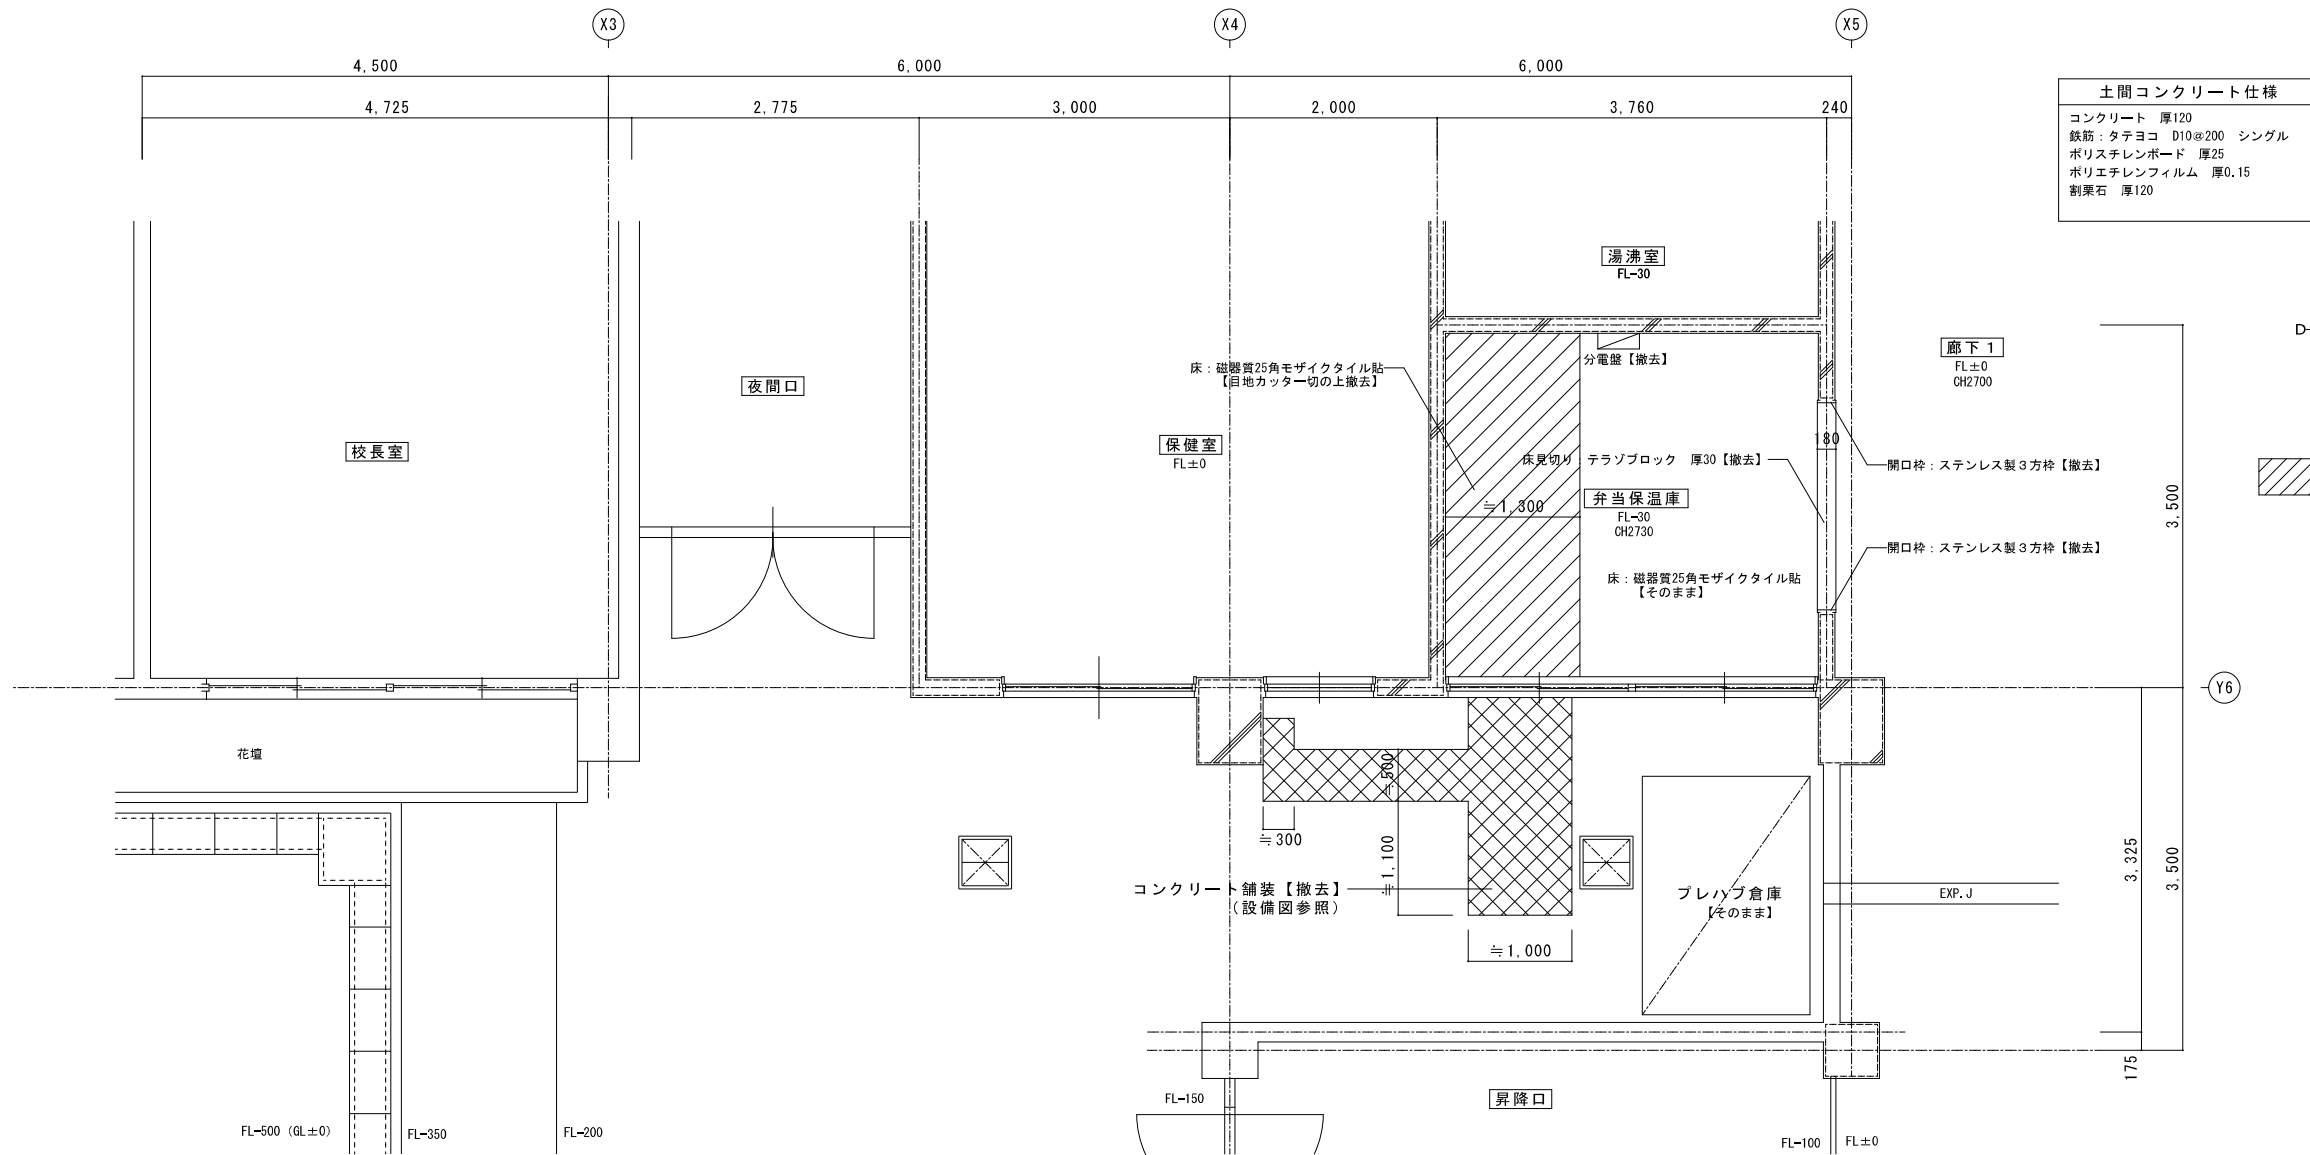

土間コンクリート仕様
 コンクリート 厚120
 鉄筋：タテヨコ D10@200 シングル
 ポリスチレンボード 厚25
 ポリエチレンフィルム 厚0.15
 割栗石 厚120

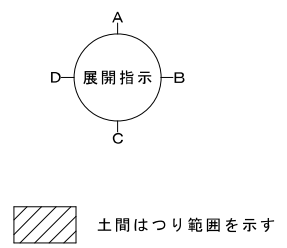


コンクリート舗装
 コンクリート 厚120
 ワイヤーマッシュ 6φ×150角
 砕石0-40 厚120

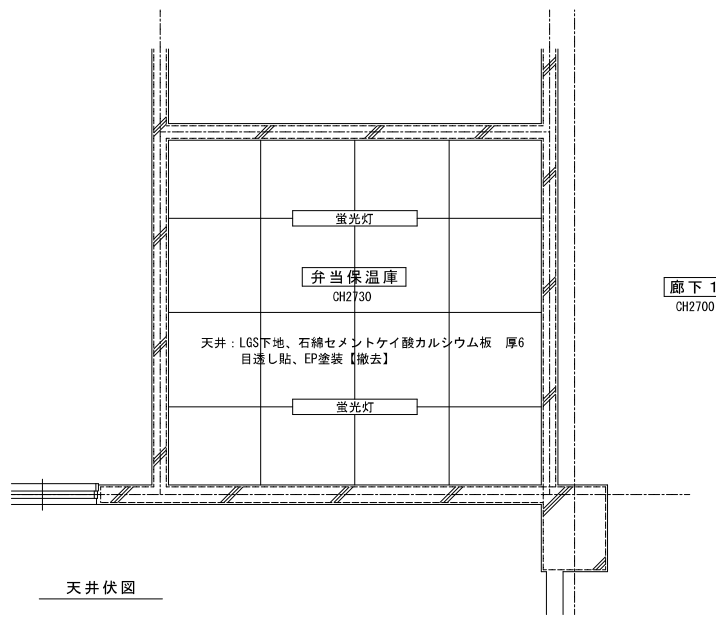


1階 多目的便所	A2 : S = 1 / 50
現況	A3 : S = 1 / 71

特記	工事名	南中学校生徒用トイレ及び多目的トイレ整備工事		 白鳳アーキテック 株式会社	1級建築士事務所 登録(三重1-1987号) 〒518-0752 三重県名張市藤持町原出776-3 TEL 0595-48-6066 FAX 0595-48-6067 E-mail h.a.t@tuba.on.ne.jp	承認 1級 256630号 萱室 敬司	管理建築士 印
	図名	1階 多目的便所	図面番号				
	現況	縮尺	A2 : 1 / 50 A3 : 1 / 71	図面提出日	2023/03/24		

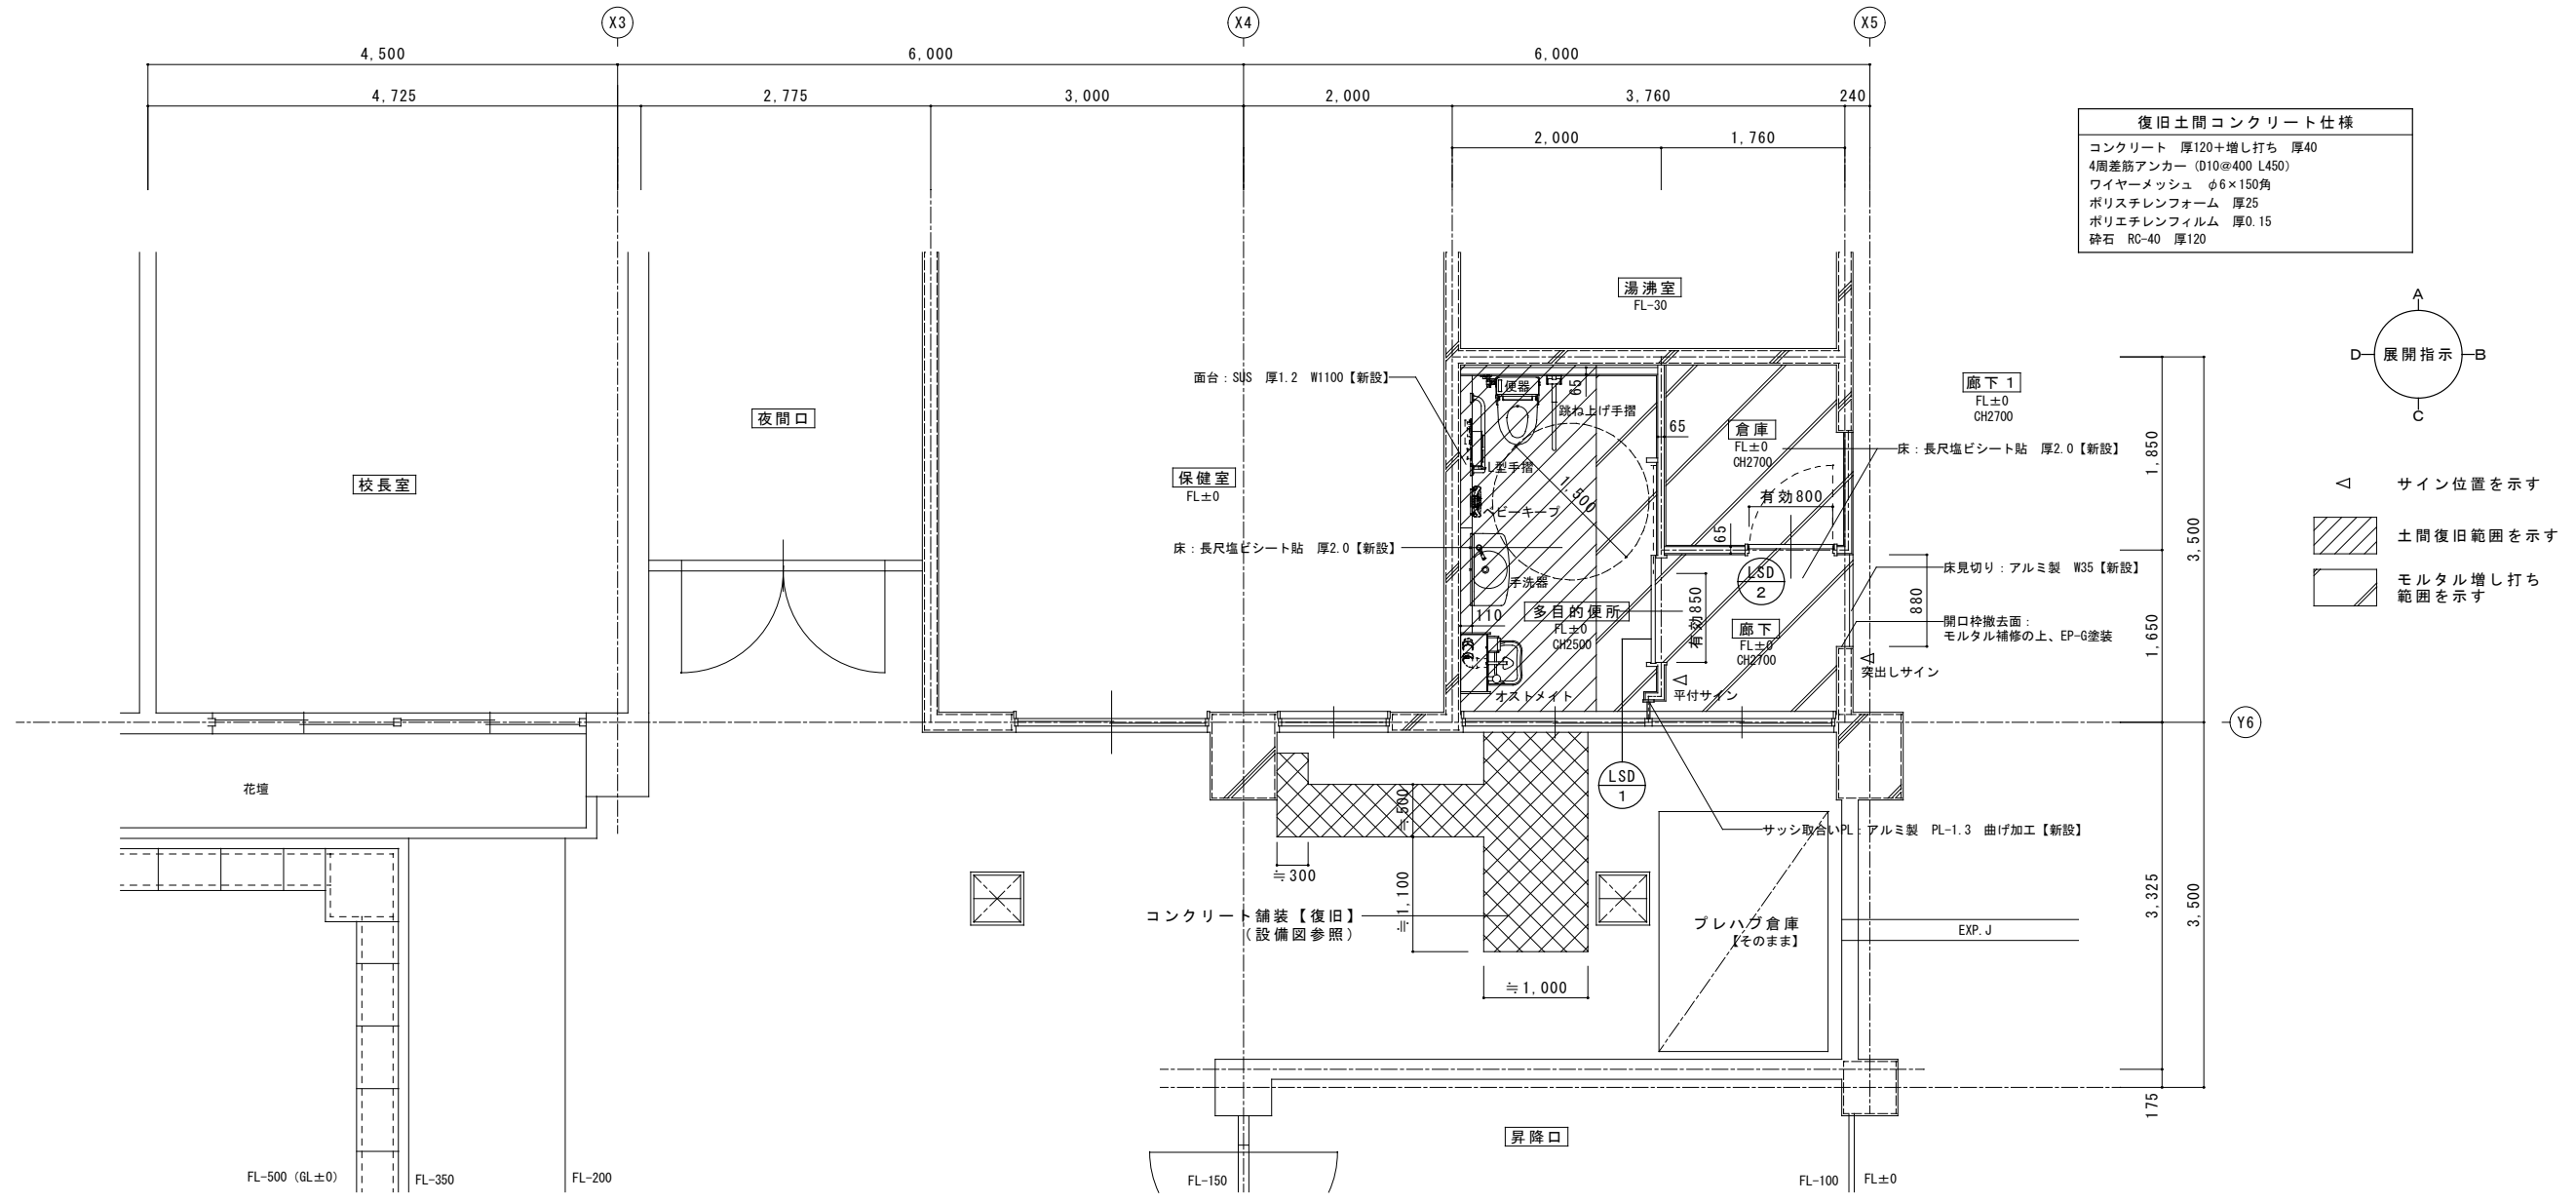


復旧土間コンクリート仕様
 コンクリート 厚120+増し打ち 厚40
 4周差筋アンカー (D10@400 L450)
 ワイヤーマッシュ φ6×150角
 ポリスチレンフォーム 厚25
 ポリエチレンフィルム 厚0.15
 砕石 RC-40 厚120

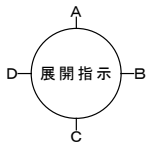


- △ サイン位置を示す
- ▨ 土間復旧範囲を示す
- ▩ モルタル増し打ち範囲を示す

コンクリート舗装
 コンクリート 厚120
 4周差筋アンカー (D10@400 L300)
 ワイヤーマッシュ 6φ×150角
 砕石 RC-40 厚120

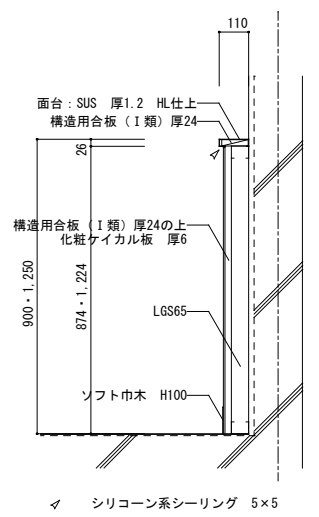


設備壁詳細	A 2 : S = 1 / 2 0
	A 3 : S = 1 / 2 8

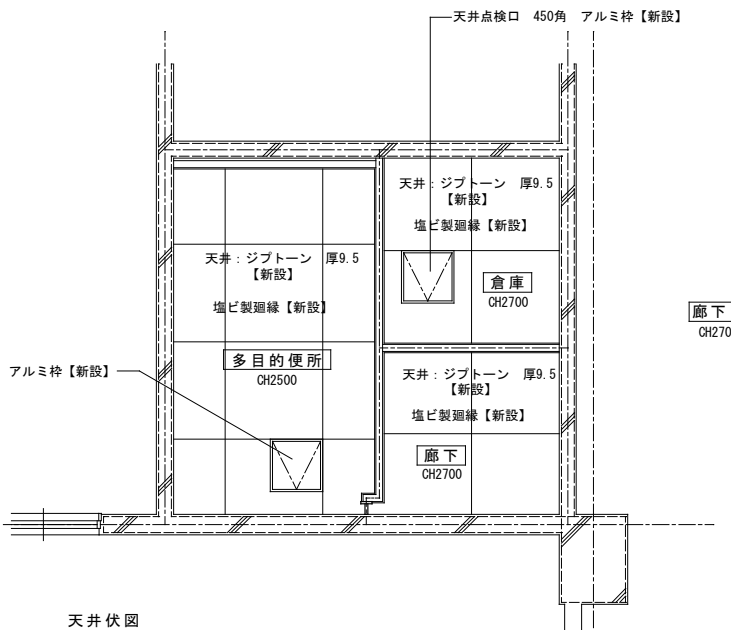

1階 多目的便所 改修後	A 2 : S = 1 / 5 0
	A 3 : S = 1 / 7 1


現況展開図

弁当保温庫

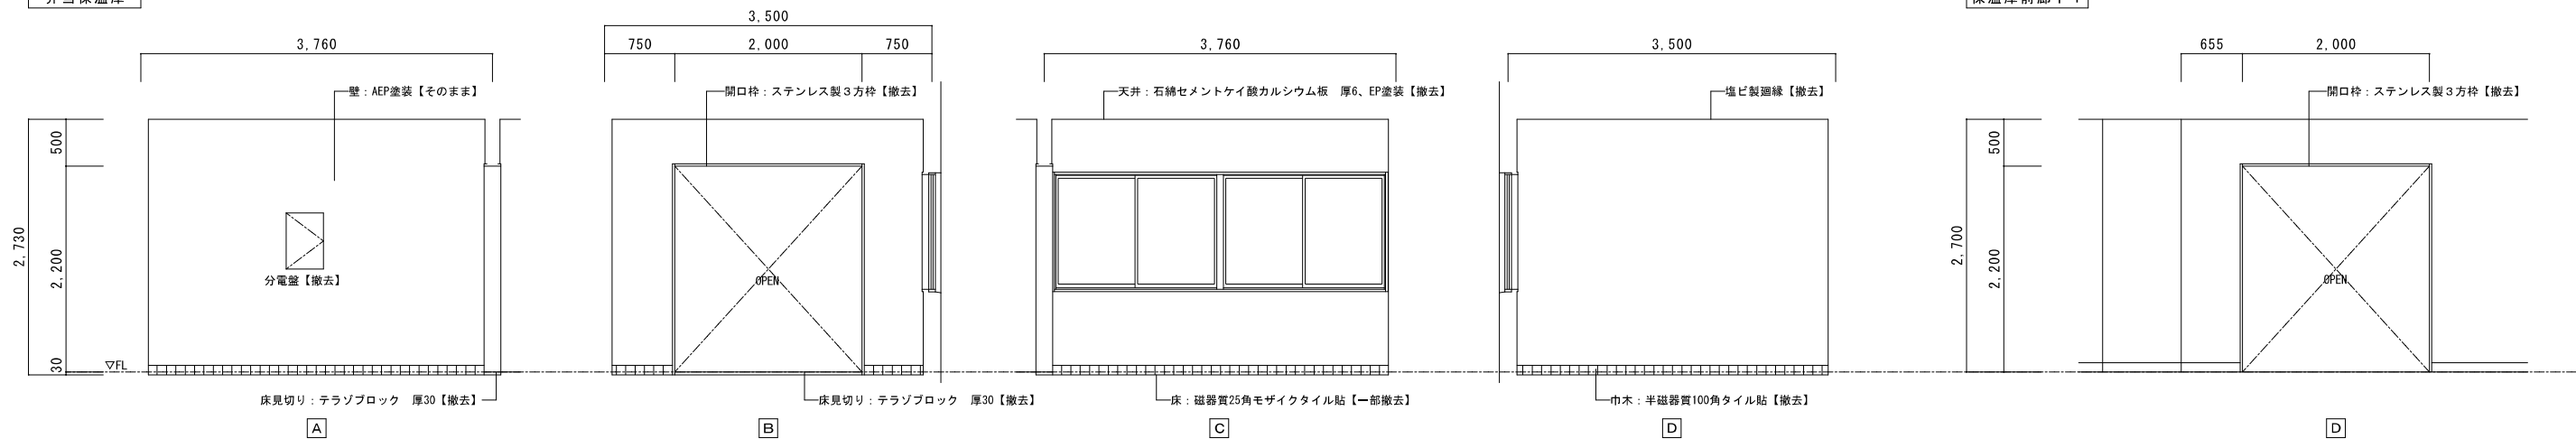


改修後展開図

多目的便所

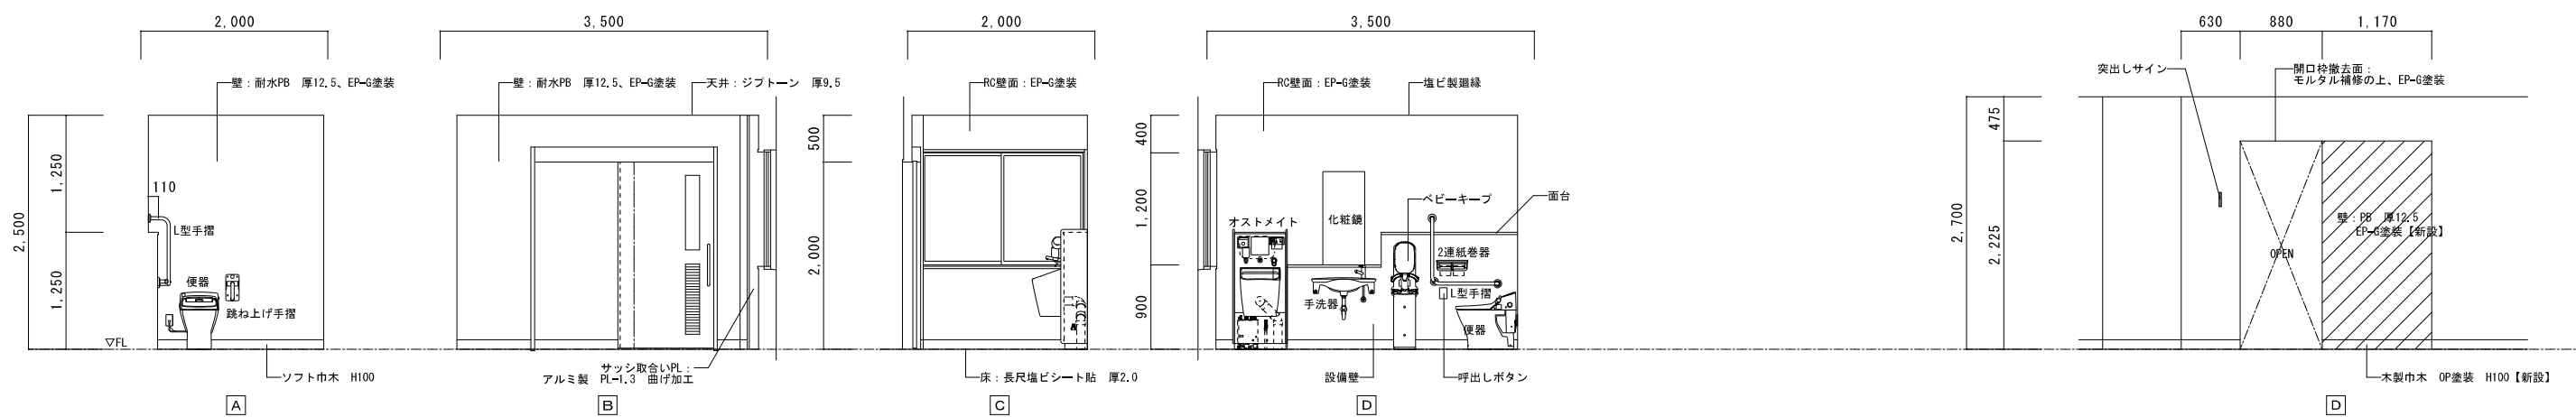



倉庫

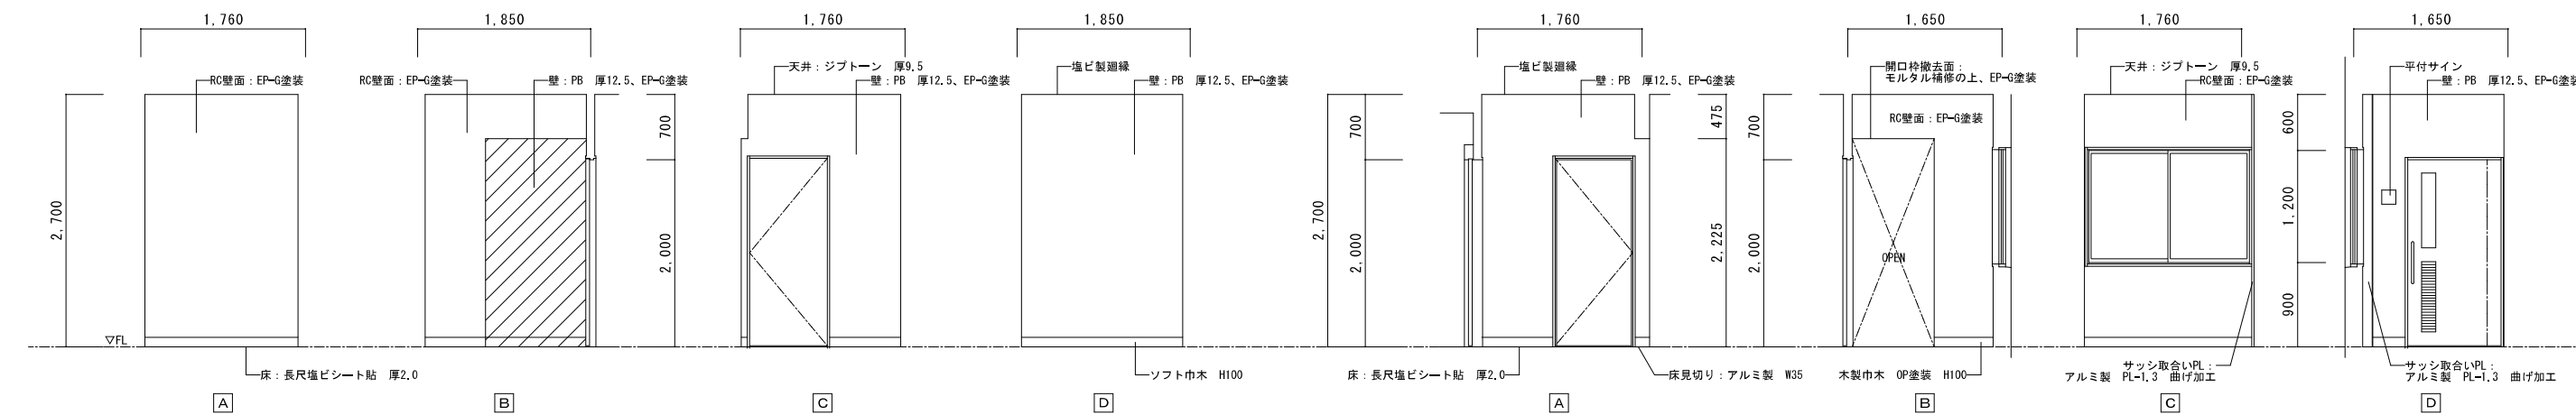

特記	工事名		図名	縮尺	図面番号	1級建築士事務所 登録(三重1-1987号) 〒518-0752 三重県名張市蔵持町原出776-3 TEL 0595-48-6066 FAX 0595-48-6067 E-mail h.a.t@tuba.on.ne.jp	承認 管理建築士 印 1級 256630号 倉室 教司
	南中学校生徒用トイレ及び多目的トイレ整備工事						
	1階 多目的便所展開図		現況・改修後	A 2 : 1 / 50	A - 14		
				A 3 : 1 / 71			

1階 便所A平面図	A2 : S = 1 / 100
現況	A3 : S = 1 / 141

既設ブース (男女共)
 耐水合板 厚6の上、ポリエステル樹脂仕上
 フラッシュ造 厚40
 鋳金物、ラバトリヒンジ、表示ラッチ錠
 男女1カ所ずつアコーディオンカーテン
 戸当り、頭つなぎ (SUS)
 ブース : H1870、扉 : H1800

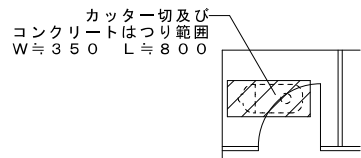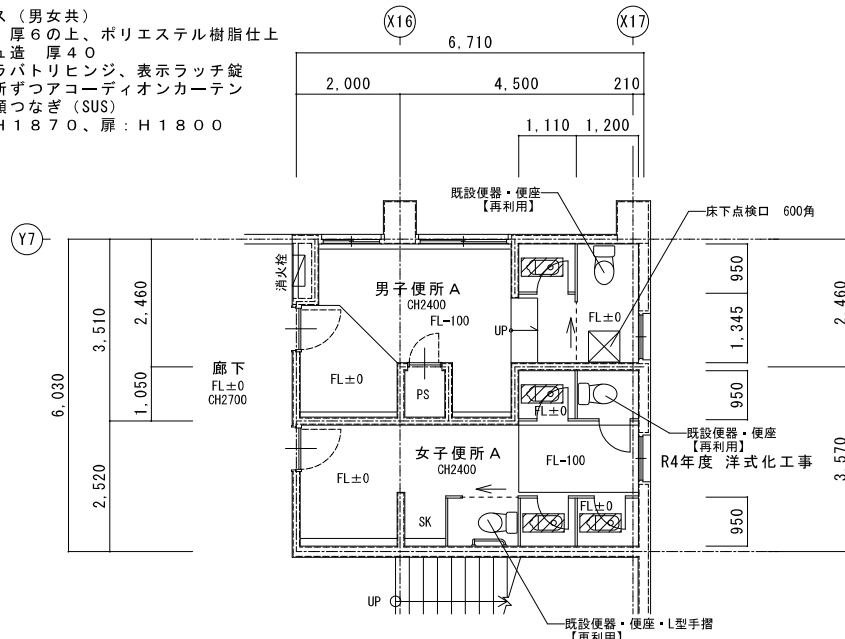


拡大図 S = 1 / 50
 ※男女共通

既設床撤去 (男女便所共通)
 磁器質モザイクタイル25角
 目地カッター切
 軽量コンクリート 厚100
 スラブコンクリート 厚120
 はつり


床撤去範囲を示す

男子便所A
 和風便器 1カ所撤去
 紙巻器 2カ所撤去
 既設便器 (便座共) 1カ所再利用
 トイレブース 撤去


女子便所A
 和風便器 3カ所撤去
 紙巻器 5カ所撤去
 既設便器 (便座共) 2カ所再利用
 既設L型手摺 1カ所再利用
 トイレブース 撤去

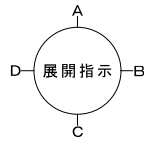



女子便所展開図
 S = 1 / 50

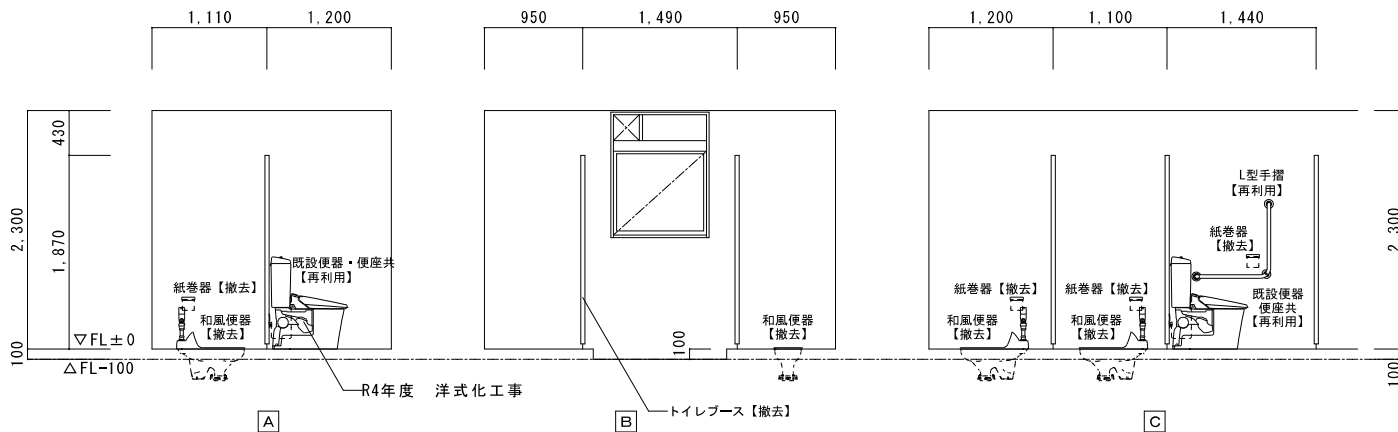

男子便所展開図
 S = 1 / 50

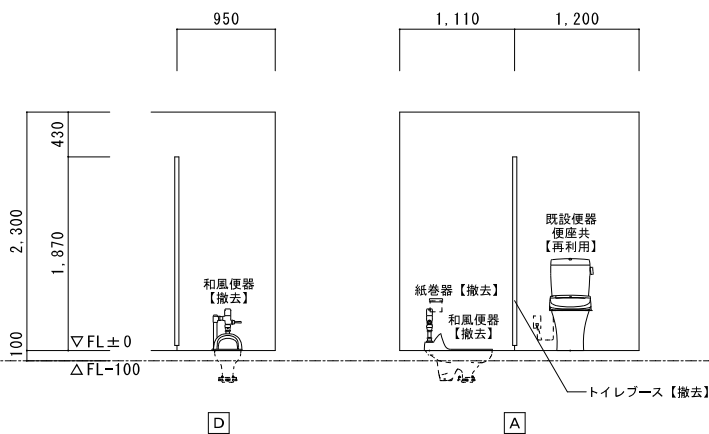

1階 便所A平面図	A2 : S = 1 / 100
改修後	A3 : S = 1 / 141

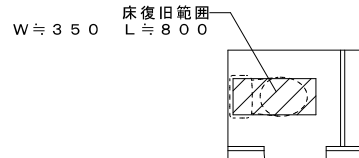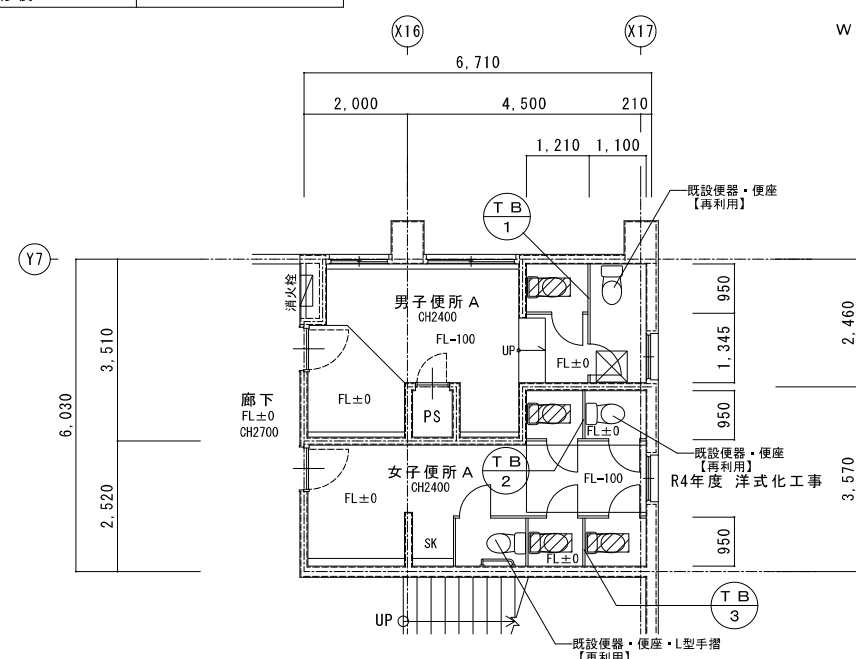


拡大図 S = 1 / 50
 ※男女共通

床復旧 (男女便所共通)
 磁器質モザイクタイル25角
 タイル下地モルタル 厚30 木ゴテ押え
 4周差筋アンカー (D10@400 L450)
 ファイバーメッシュ φ6×150角
 コンクリート (21N-15S) 厚220


床復旧範囲を示す

男子便所A
 洋風便器 1カ所新設
 (暖房便座付)
 2連紙巻器 2カ所新設
 既設便器 (便座共) 1カ所再利用
 トイレブース 新設


女子便所A
 洋風便器 3カ所新設
 (暖房便座付)
 2連紙巻器 5カ所新設
 既設便器 (便座共) 2カ所再利用
 既設L型手摺 1カ所再利用
 トイレブース 新設

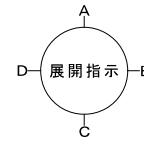

女子便所展開図
 S = 1 / 50

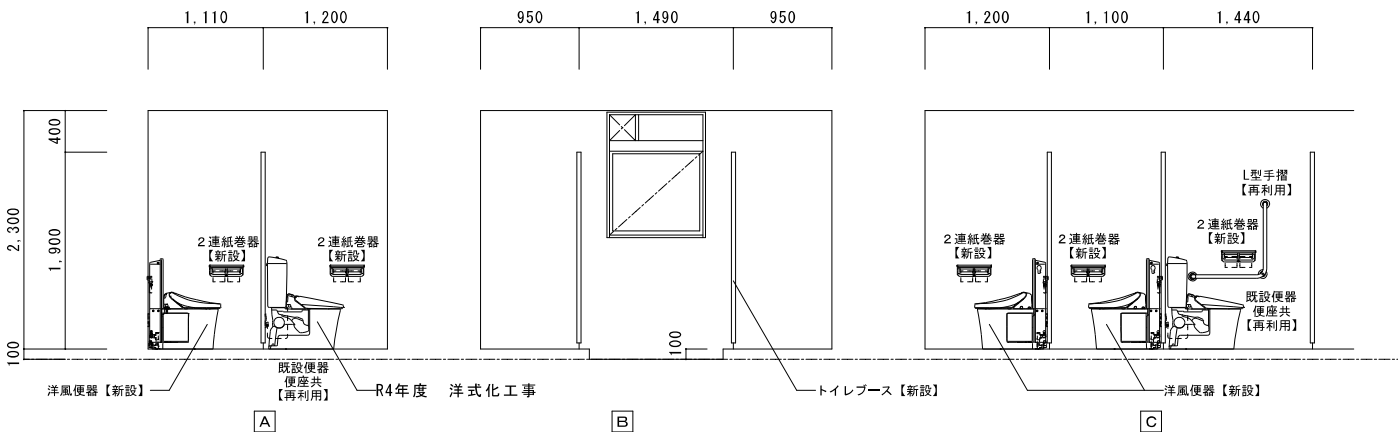


男子便所展開図
 S = 1 / 50

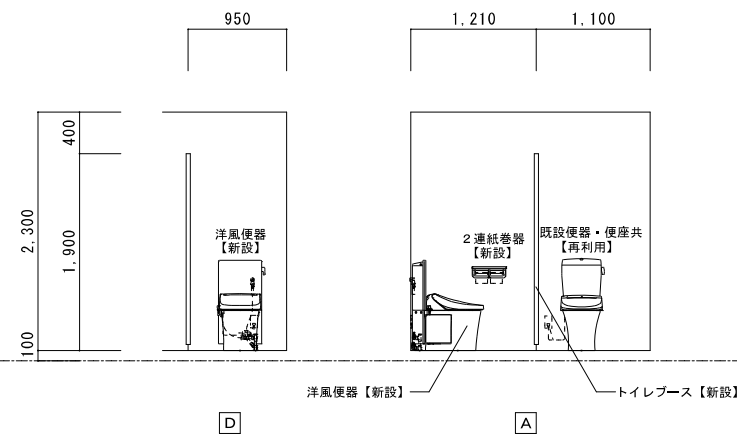

特記	工事名	南中学校生徒用トイレ及び多目的トイレ整備工事			 白鳳アーキテック 株式会社	1級建築士事務所 登録(三重1-1987号) 〒518-0752 三重県名張市蔵持町原出776-3 TEL 0595-48-6066 FAX 0595-48-6067 E-mail h.a.t@tuba.on.ne.jp	承認 2023/03/24	管理建築士 1級 256630号 監査 教司	
	図名	1階 便所A 現況・改修後	縮尺	A2 : 1 / 100・50 A3 : 1 / 141・71					

1階 便所B平面図	A2 : S=1/100
現況	A3 : S=1/141

既設ブース（男女共）
 耐水合板 厚6の上、ポリエステル樹脂仕上
 フラッシュ造 厚40
 脚金物、ラバトリヒンジ、表示ラッチ錠
 男女1カ所ずつアコーディオンカーテン
 戸当り、頭つなぎ（SUS）
 ブース：H1870、扉：H1800

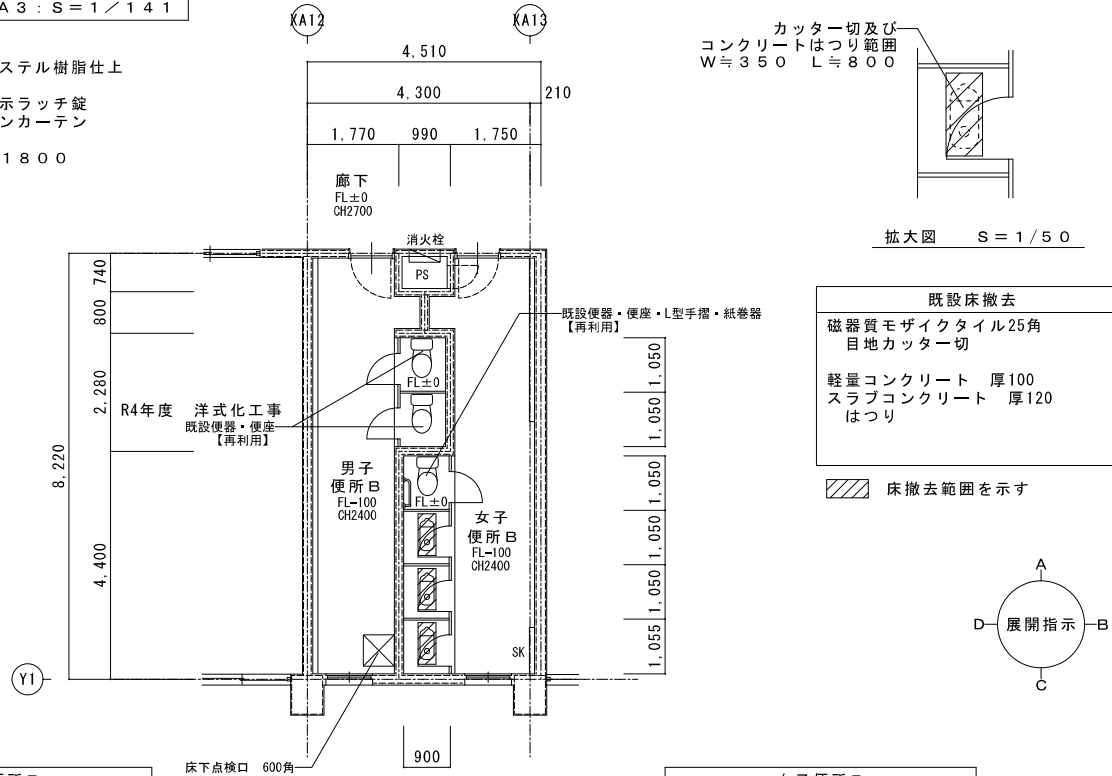


既設床撤去
 磁器質モザイクタイル25角
 目地カッター切
 軽量コンクリート 厚100
 スラブコンクリート 厚120
 はつり

床撤去範囲を示す

男子便所B
 既設便器（便座共） 2カ所再利用
 紙巻器 2カ所再利用
 トイレブース 撤去

女子便所B
 和風便器 3カ所撤去
 紙巻器 3カ所撤去
 既設便器（便座共） 1カ所再利用
 紙巻器 1カ所再利用
 トイレブース 撤去

1階 便所B平面図	A2 : S=1/100
改修後	A3 : S=1/141

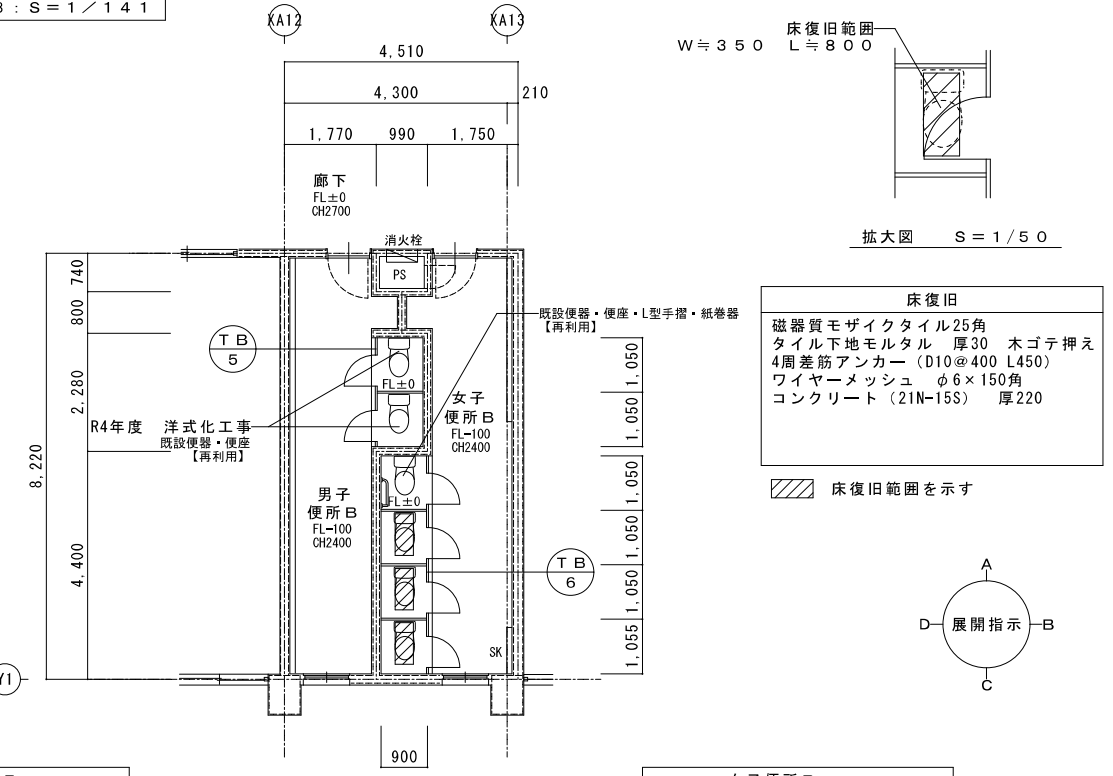


床復旧
 磁器質モザイクタイル25角
 タイル下地モルタル 厚30 木ゴテ押え
 4周差筋アンカー（D10@400 L450）
 ワイヤーマッシュ φ6×150角
 コンクリート（21N-15S）厚220

床復旧範囲を示す


男子便所B
 既設便器（便座共） 2カ所再利用
 紙巻器 2カ所再利用
 トイレブース 新設

女子便所B
 洋風便器 3カ所新設
 （暖房便座付）
 2連紙巻器 3カ所新設
 既設便器（便座共） 2カ所再利用
 紙巻器 2カ所再利用
 トイレブース 新設

女子便所展開図
 S=1/50

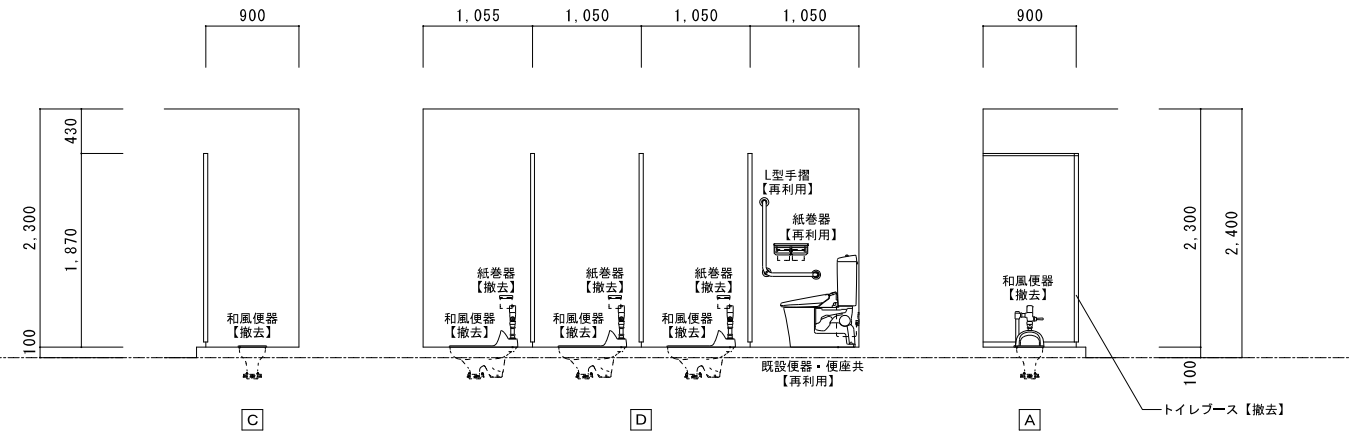


女子便所展開図
 S=1/50

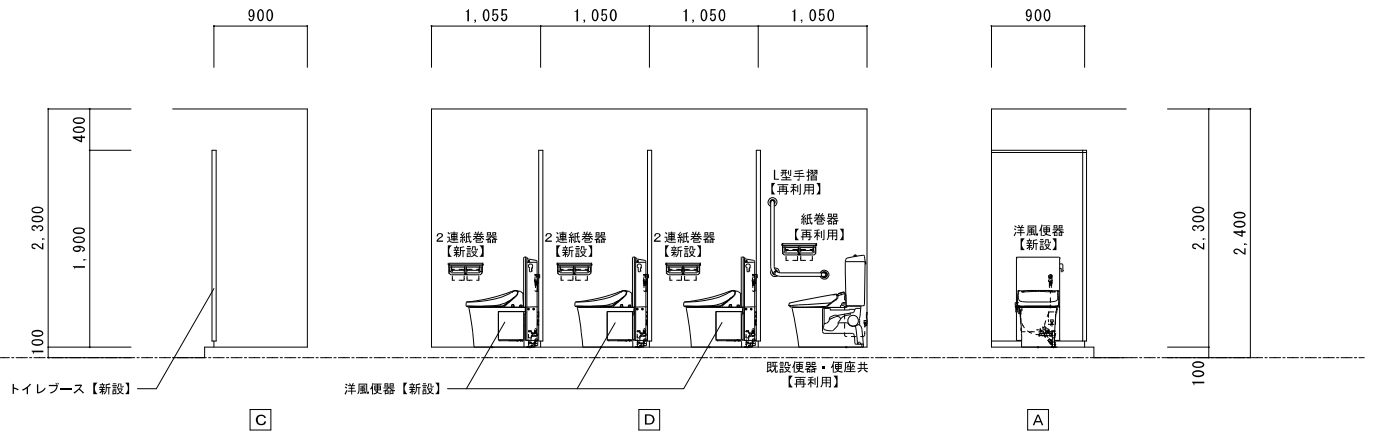

特記	工事名	南中学校生徒用トイレ及び多目的トイレ整備工事			 白鳳アーキテック 株式会社	1級建築士事務所 登録（三重1-1987号） 〒518-0752 三重県名張市蔵持町原出776-3 TEL 0595-48-8066 FAX 0595-48-8067 E-mail h.a.t@tuba.on.ne.jp	承認 管理建築士 印 1級 256630号 倉室 敬司
	図名	1階 便所B 現況・改修後	縮尺 A2 : 1/100・50 A3 : 1/141・71	図番番号 A-16			


2階 便所 A 平面図	A 2 : S = 1 / 100
現況	A 3 : S = 1 / 141

既設ブース (男女共)
 耐水合板 厚6の上、ポリエステル樹脂仕上
 フラッシュ造 厚40
 鋳金物、ラバトリヒンジ、表示ラッチ錠
 男女1カ所ずつアコーディオンカーテン
 戸当り、頭つなぎ (SUS)
 ブース: H1870、扉: H1800

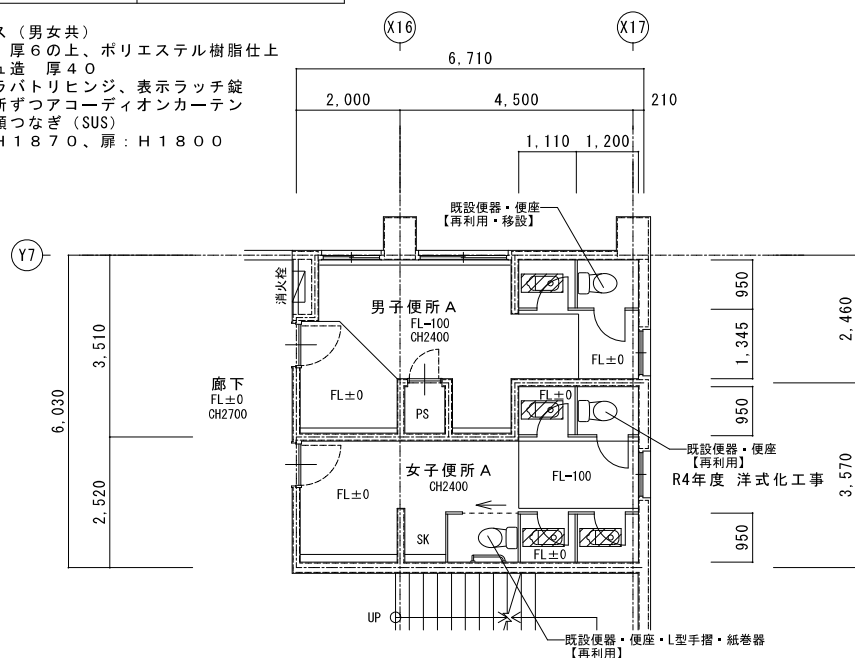

既設床撤去 (男女便所共通)
 磁器質モザイクタイル25角
 目地カッター切
 軽量コンクリート 厚160
 保護モルタル 厚20
 アスファルト防水層
 均しモルタル 厚15
 スラブコンクリート 厚120
 はつり


床撤去範囲を示す

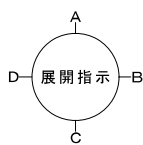


男子便所 A
 和風便器 1カ所撤去
 紙巻器 2カ所撤去
 既設便器 (便座共) 1カ所再利用
 トイレブース 撤去

女子便所 A
 和風便器 3カ所撤去
 紙巻器 4カ所撤去
 既設便器 (便座共) 2カ所再利用
 紙巻器 1カ所再利用
 既設L型手摺 1カ所再利用
 トイレブース 撤去


女子便所展開図
 S = 1 / 50

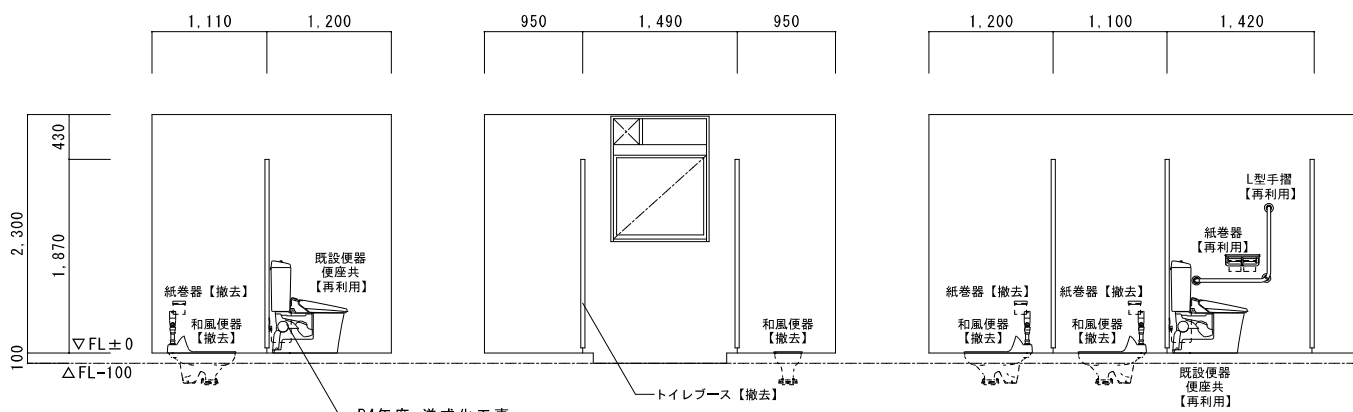

男子便所展開図
 S = 1 / 50

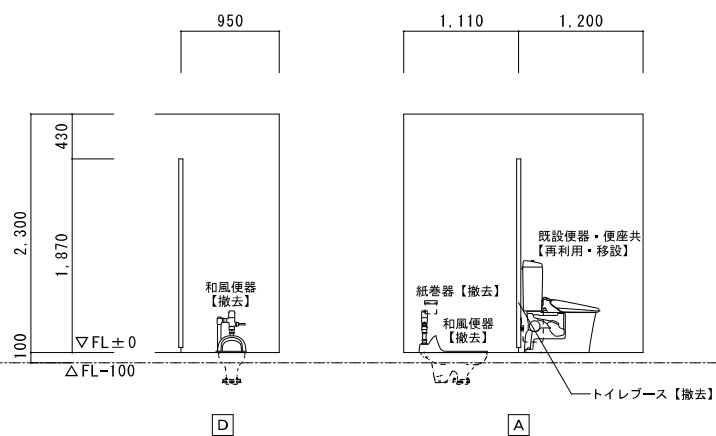


2階 便所 A 平面図	A 2 : S = 1 / 100
改修後	A 3 : S = 1 / 141

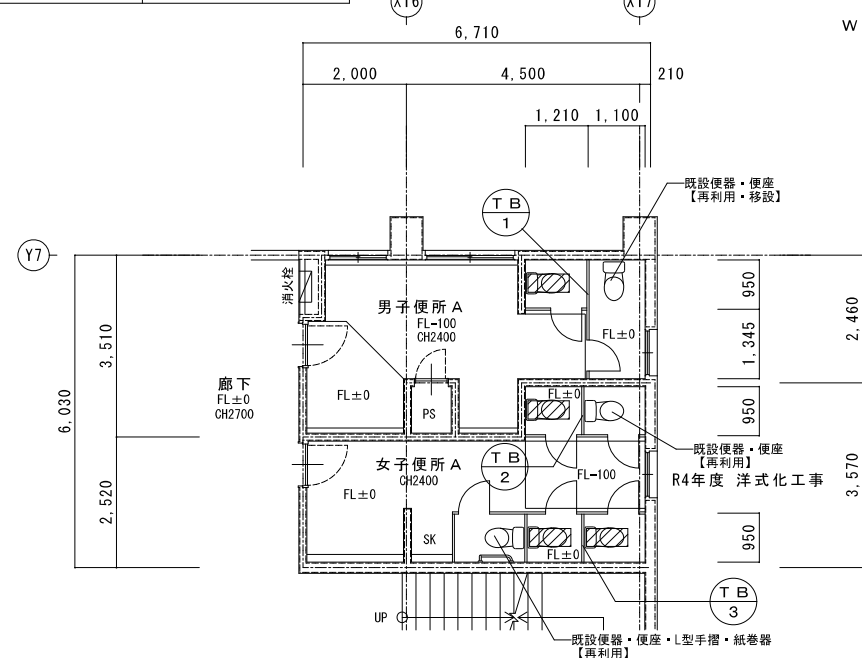

床復旧 (男女便所共通)
 磁器質モザイクタイル25角
 タイル下地モルタル 厚30 木ゴテ押え
 軽量コンクリート (18N-15S) 厚180
 アスファルト塗膜防水 (Y-2工法)
 下地モルタル塗
 4周差筋アンカー (D10@400 L450)
 ワイヤーマッシュ φ6×150角
 コンクリート (21N-15S) 厚120


床復旧範囲を示す

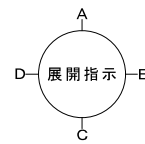


男子便所 A
 洋風便器 1カ所新設
 (暖房便座付)
 2連紙巻器 2カ所新設
 既設便器 (便座共) 1カ所再利用
 トイレブース 新設

女子便所 A
 洋風便器 3カ所新設
 (暖房便座付)
 2連紙巻器 4カ所新設
 既設便器 (便座共) 2カ所再利用
 紙巻器 1カ所再利用
 既設L型手摺 1カ所再利用
 トイレブース 新設

女子便所展開図
 S = 1 / 50

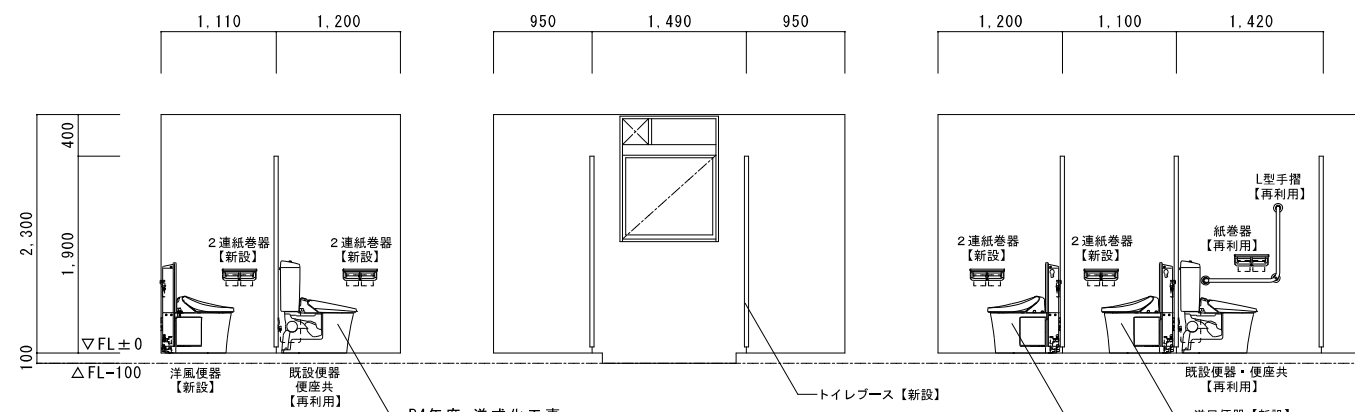



男子便所展開図
 S = 1 / 50

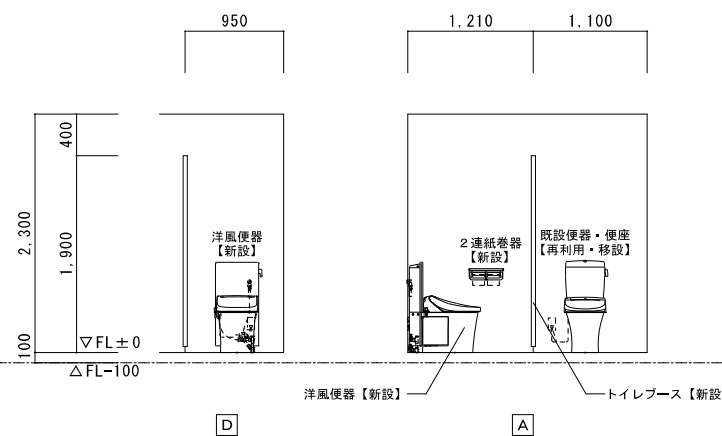

特記	工事名	南中学校生徒用トイレ及び多目的トイレ整備工事			 白鳳アーキテック 株式会社	1級建築士事務所 登録 (三重1-1987号) 〒518-0752 三重県名張市蔵持町原出776-3 TEL 0595-48-6066 FAX 0595-48-6067 E-mail h.a.t@tuba.on.ne.jp	承認 2023/03/24	管理建築士 1級 256630号 監査 教司	
	図名	2階 便所 A 現況・改修後	縮尺	A 2 : 1 / 100・50 A 3 : 1 / 141・71					

2階 便所B平面図	A2 : S=1/100
現況	A3 : S=1/141

既設ブース (男女共)
 耐水合板 厚6の上、ポリエステル樹脂仕上
 フラッシュ造 厚40
 脚金物、ラバトリヒンジ、表示ラッチ錠
 男女1カ所ずつアコーディオンカーテン
 戸当り、頭つなぎ (SUS)
 ブース : H1870、扉 : H1800

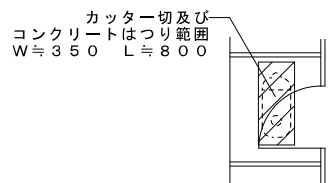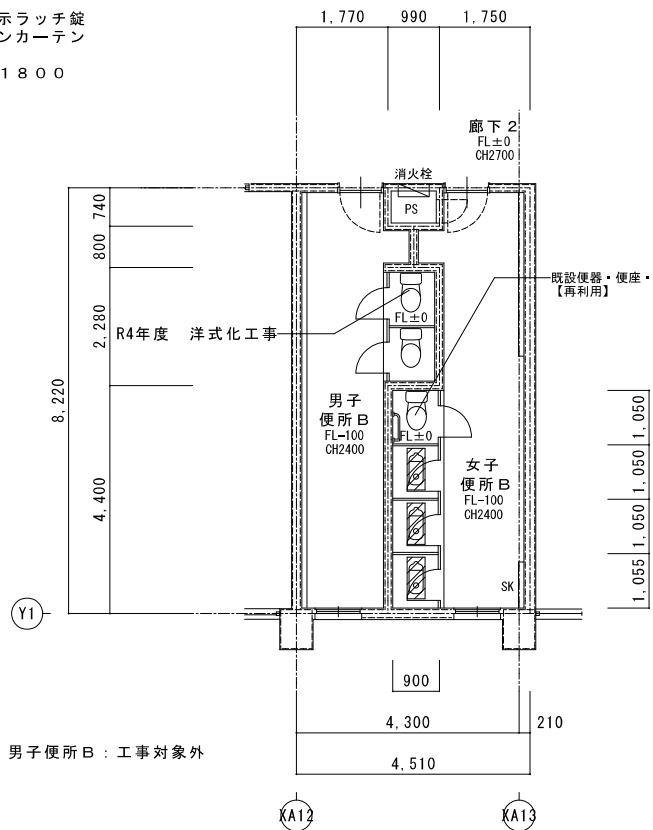


拡大図 S=1/50

既設床撤去
 磁器質モザイクタイル25角
 目地カッター切
 軽量コンクリート 厚160
 保護モルタル 厚20
 アスファルト防水層
 均しモルタル 厚15
 スラブコンクリート 厚120
 はつり

床撤去範囲を示す

女子便所B
 和風便器 3カ所撤去
 紙巻器 3カ所撤去
 既設便器 (便座共) 1カ所再利用
 紙巻器 1カ所再利用
 トイレブース 撤去

2階 便所B平面図	A2 : S=1/100
改修後	A3 : S=1/141

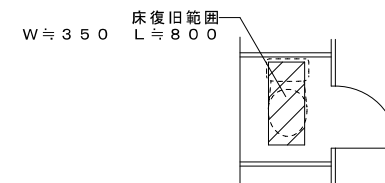


拡大図 S=1/50


床復旧
 磁器質モザイクタイル25角
 タイル下地モルタル 厚30 木ゴテ押え
 軽量コンクリート (18N-15S) 厚180
 アスファルト塗膜防水 (Y-2工法)
 下地モルタル塗
 4周差筋アンカー (D10@400 L450)
 ワイヤーマッシュ φ6×150角
 コンクリート (21N-15S) 厚120

床復旧範囲を示す


女子便所B
 洋風便器 3カ所新設
 (暖房便座付)
 2連紙巻器 3カ所新設
 既設便器 (便座共) 1カ所再利用
 紙巻器 1カ所再利用
 トイレブース 新設

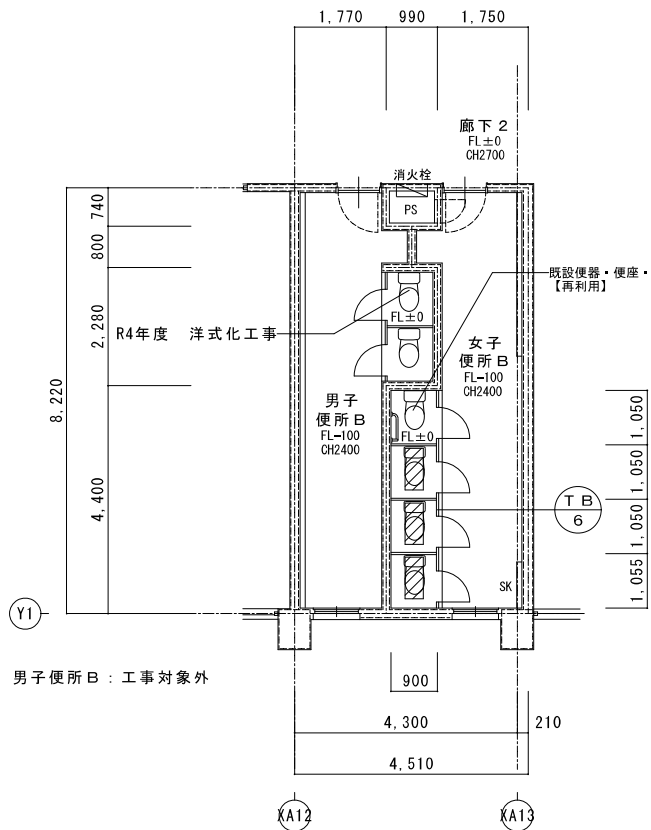


男子便所B : 工事対象外

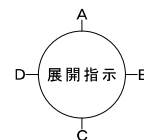

女子便所展開図 S=1/50

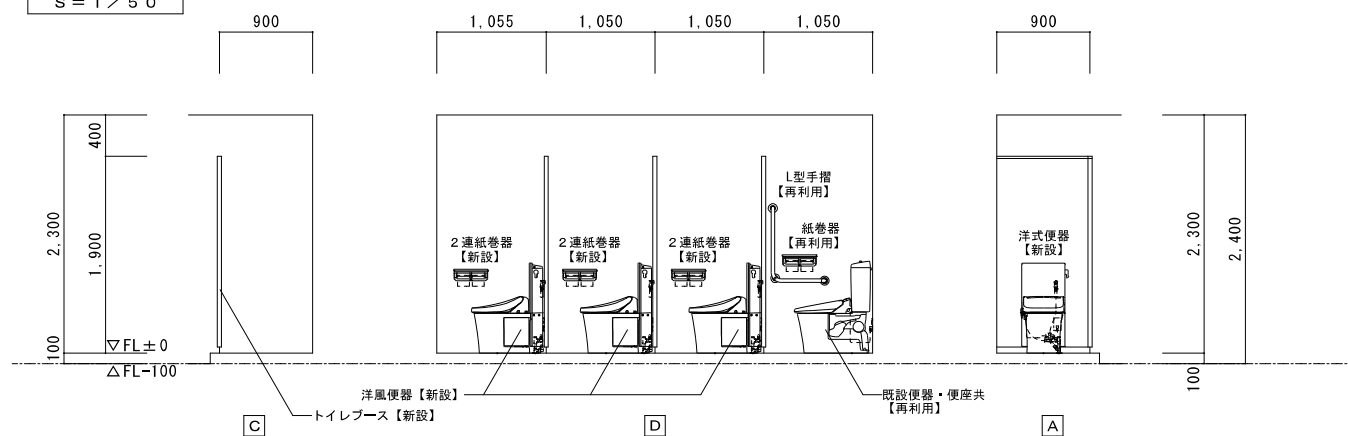



女子便所展開図 S=1/50

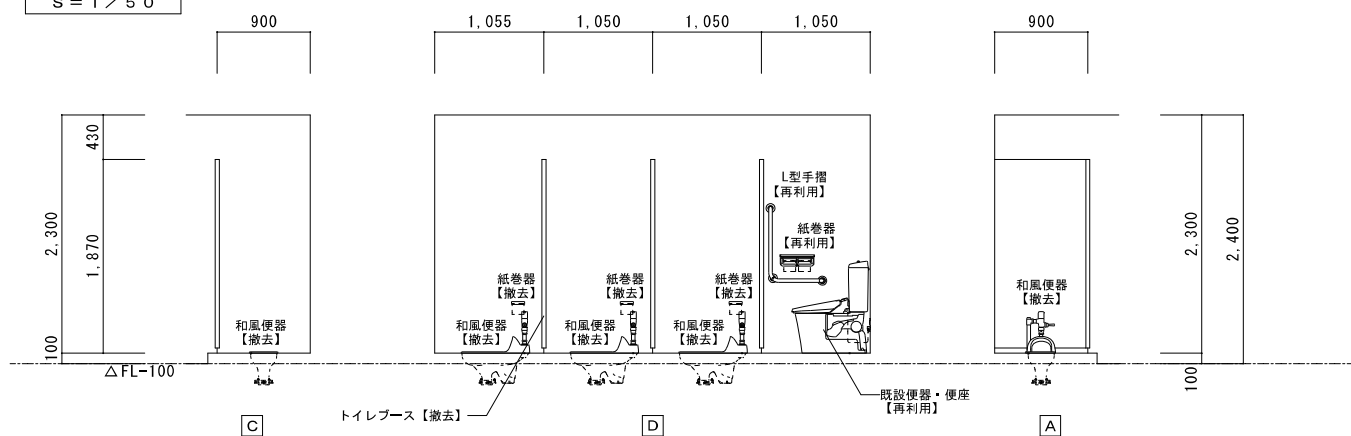

特記	工事名	南中学校生徒用トイレ及び多目的トイレ整備工事		図面番号	A-18	 白鳳アーキテック 株式会社	1級建築士事務所 登録(三重1-1987号) 〒518-0752 三重県名張市蔵持町庫出776-3 TEL 0595-48-6066 FAX 0595-48-6067 E-mail h.a.t@tuba.on.ne.jp	承認 1級 256630号 監査 教司	管理建築士 監査
	図名	2階 便所B 現況・改修後	縮尺 A2 : 1/100・50 A3 : 1/141・71						

3階 便所 A 平面図	A 2 : S = 1 / 100
現況	A 3 : S = 1 / 141

既設ブース (男女共)
 耐水合板 厚6の上、ポリエステル樹脂仕上
 フラッシュ造 厚40
 銅金物、ラバトリヒンジ、表示ラッチ錠
 男女1カ所ずつアコーディオンカーテン
 戸当り、頭つなぎ (SUS)
 ブース : H1870、扉 : H1800

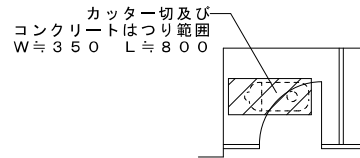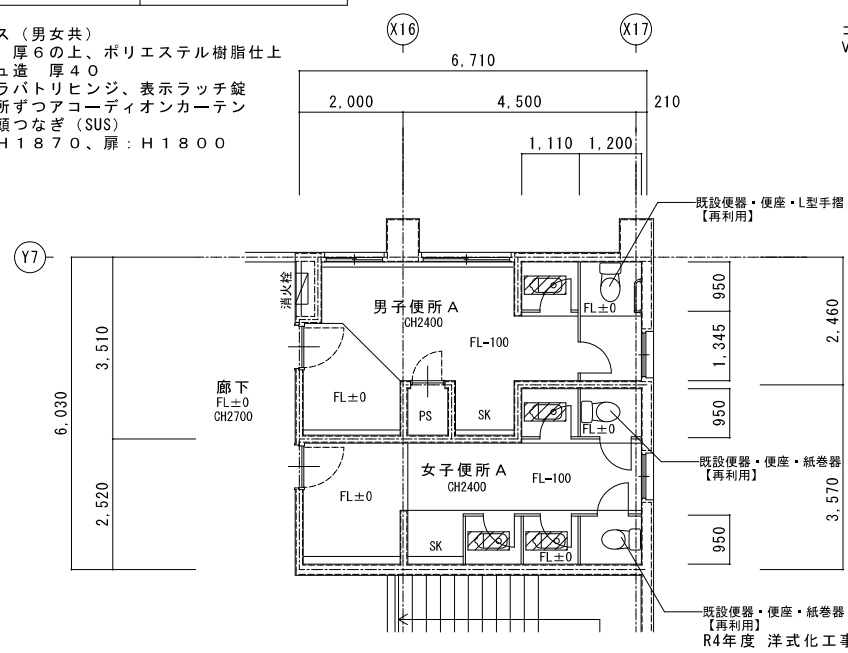

拡大図 S = 1 / 50
 ※男女共通

既設床撤去 (男女便所共通)
 磁器質モザイクタイル25角
 目地カッター切
 軽量コンクリート 厚160
 保護モルタル 厚20
 アスファルト防水層
 均しモルタル 厚15
 スラブコンクリート 厚120
 はつり


床撤去範囲を示す

男子便所 A


和風便器 1カ所撤去
 紙巻器 2カ所撤去
 既設便器 (便座共) 1カ所再利用
 既設L型手摺 1カ所再利用
 トイレブース 撤去

女子便所 A


和風便器 3カ所撤去
 紙巻器 3カ所撤去
 既設便器 (便座共) 2カ所再利用
 紙巻器 2カ所再利用
 トイレブース 撤去

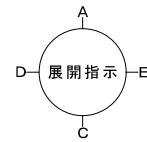



女子便所展開図
 S = 1 / 50

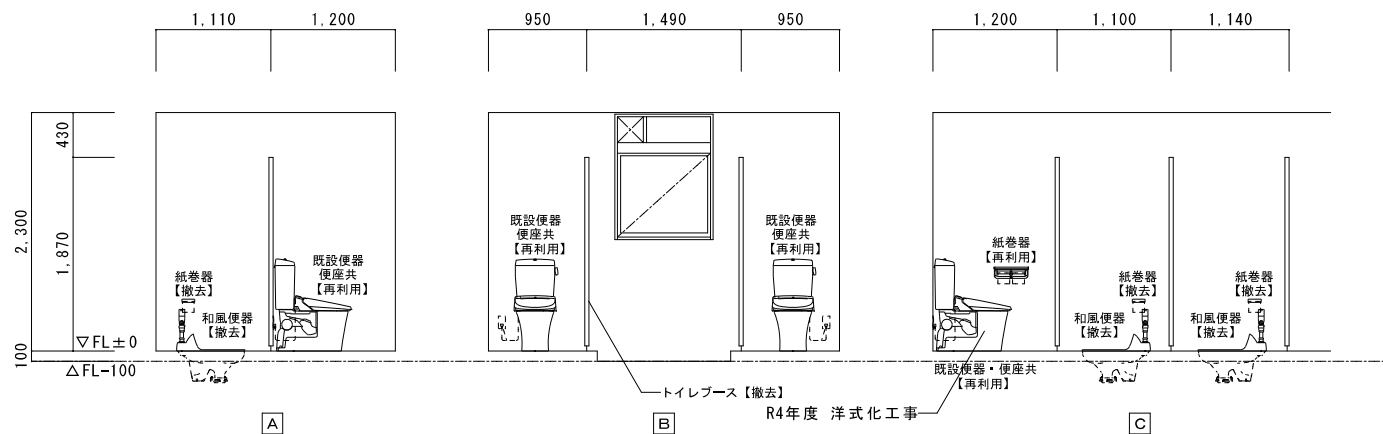

男子便所展開図
 S = 1 / 50

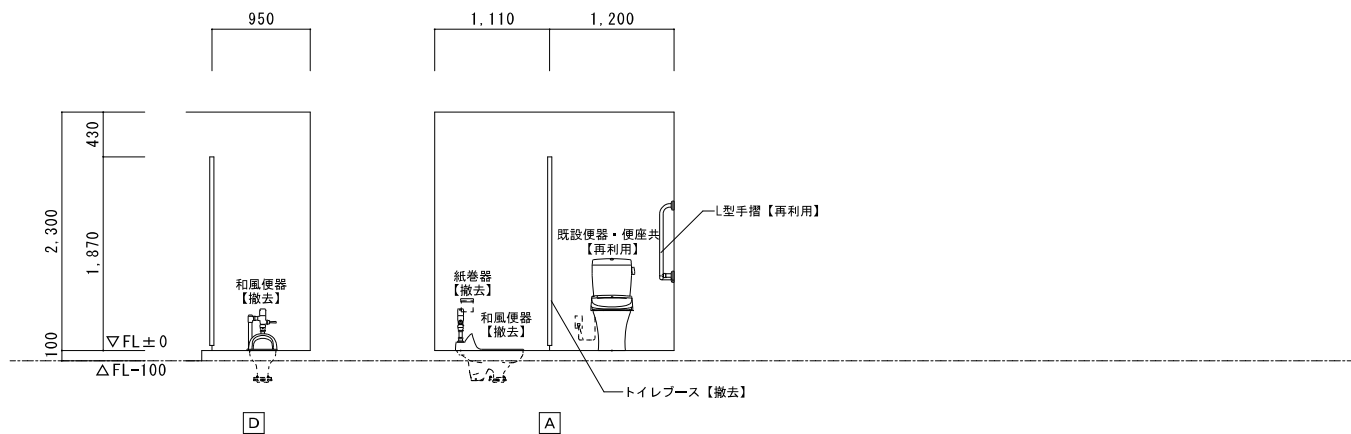

3階 便所 A 平面図	A 2 : S = 1 / 100
改修後	A 3 : S = 1 / 141

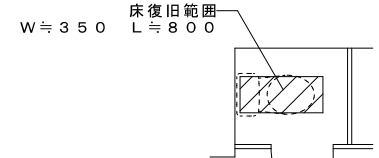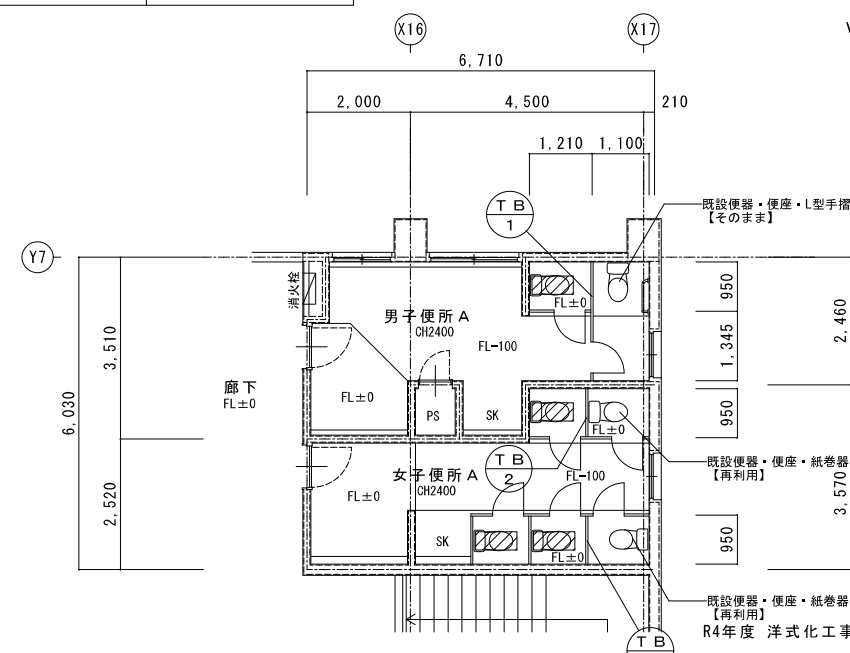

拡大図 S = 1 / 50
 ※男女共通

床復旧 (男女便所共通)
 磁器質モザイクタイル25角
 タイル下地モルタル 厚30 木ゴテ押え
 軽量コンクリート (18N-15S) 厚180
 アスファルト塗膜防水 (Y-2工法)
 下地モルタル塗
 4周差筋アンカー (D10@400 L450)
 ワイヤメッシュ φ6×150角
 コンクリート (21N-15S) 厚120


床復旧旧範囲を示す

男子便所 A


洋風便器 1カ所新設
 (暖房便座付)
 2連紙巻器 2カ所新設
 既設便器 (便座共) 1カ所再利用
 既設L型手摺 1カ所再利用
 トイレブース 新設

女子便所 A


洋風便器 3カ所新設
 (暖房便座付)
 2連紙巻器 3カ所新設
 既設便器 (便座共) 2カ所再利用
 紙巻器 2カ所再利用
 トイレブース 新設

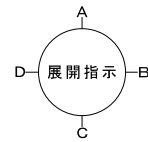

女子便所展開図
 S = 1 / 50

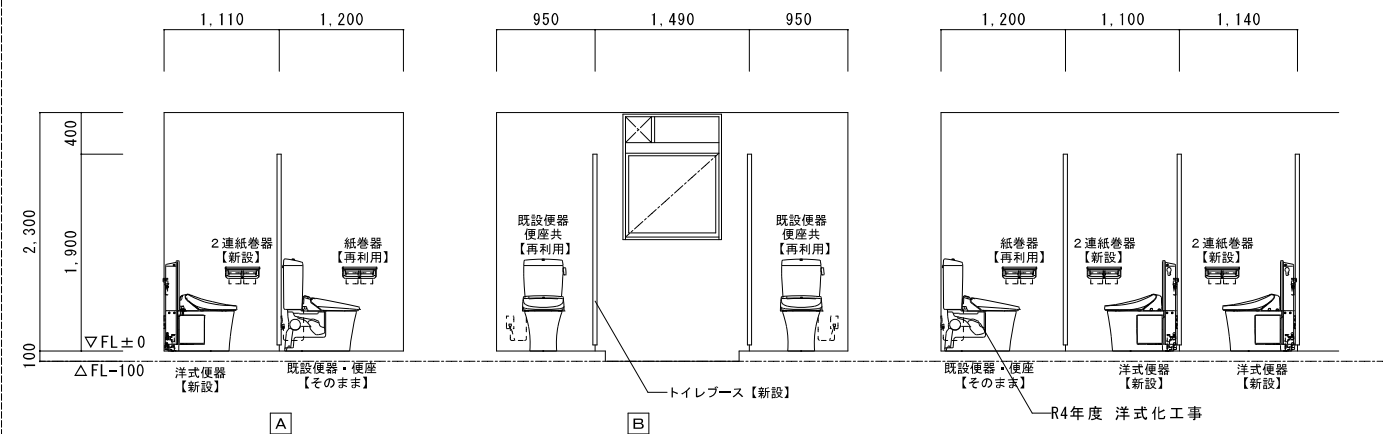

男子便所展開図
 S = 1 / 50

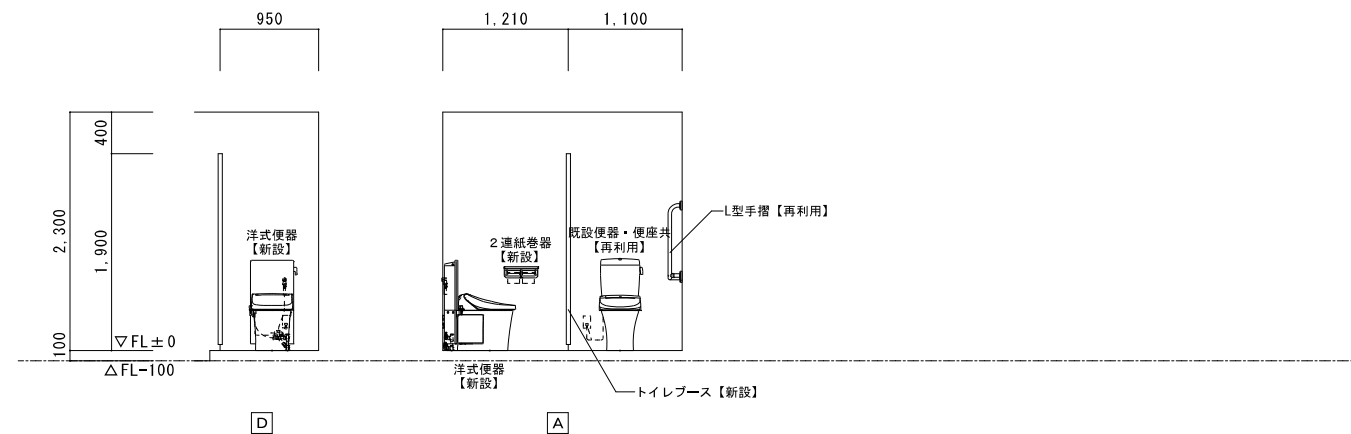

特記	工事名	南中学校生徒用トイレ及び多目的トイレ整備工事			 白鳳アーキテック 株式会社	1級建築士事務所 登録 (三重1-1987号) 〒518-0752 三重県名張市蔵持町原出776-3 TEL 0595-48-6066 FAX 0595-48-6067 E-mail h.a.t@tuba.on.ne.jp	承認 2023/03/24	管理建築士 1級 256630号 萱室 敬司	印
	図名	3階 便所 A 現況・改修後	縮尺 A 2 : 1 / 100・50 A 3 : 1 / 141・71	図番 A-19					

建 具 表 S = 1 / 5 0

記号・数量	T B - 1	1 - 3 階男子便所 A	3	T B - 2	1 - 3 階女子便所 A	3	T B - 3	1 - 2 階女子便所 A	2
姿 図									
建 具	トイレブース			トイレブース			トイレブース		< 3 枚 >
硝 子	-			-			-		
備 考	ポリエステル樹脂化粧板仕上			ポリエステル樹脂化粧板仕上			ポリエステル樹脂化粧板仕上		
金 物	ドアエッジ・戸当りエッジ・壁レール・笠木：アルミ製、脚金物：ステンレス製 HL 戸当り金具、表示付スライドラッチ			ドアエッジ・戸当りエッジ・壁レール・笠木：アルミ製、脚金物：ステンレス製 HL 戸当り金具、表示付スライドラッチ			ドアエッジ・戸当りエッジ・壁レール・笠木：アルミ製、脚金物：ステンレス製 HL 戸当り金具、表示付スライドラッチ		
見 込	4 0			4 0			4 0		
記号・数量	T B - 4	3 階女子便所 A	1	T B - 5	1 階男子便所 B	1			
姿 図									
建 具	トイレブース			トイレブース					
硝 子	-			-					
備 考	ポリエステル樹脂化粧板仕上			ポリエステル樹脂化粧板仕上					
金 物	ドアエッジ・戸当りエッジ・壁レール・笠木：アルミ製、脚金物：ステンレス製 HL 戸当り金具、表示付スライドラッチ			ドアエッジ・戸当りエッジ・壁レール・笠木：アルミ製、脚金物：ステンレス製 HL 戸当り金具、表示付スライドラッチ					
見 込	4 0			4 0					
記号・数量	T B - 6	1 - 2 階女子便所 B	2	L S D - 1	多目的便所	1	L S D - 2	倉庫	1
姿 図									
建 具	トイレブース			軽量ハンガードア 手動 戸袋なし納まり			軽量鋼製ドア		
硝 子	-			型板ガラス 厚4			-		
備 考	ポリエステル樹脂化粧板仕上			化粧鋼板仕上 厚0.6 枠：スチール 厚1.6 焼付塗装、点検カバー：スチール 厚1.2 焼付塗装			化粧鋼板仕上 厚0.6 枠：垂鉛メッキ鋼板 厚1.6 焼付塗装		
金 物	ドアエッジ・戸当りエッジ・壁レール・笠木：アルミ製、脚金物：ステンレス製 HL 戸当り金具、表示付スライドラッチ			ハンガーローラー、表示付シリンドラ錠、大型サムターン、引き棒：SUS L=600 自閉ストッパー、アルミガラリ			丁番、レバーハンドル、シリンドラ錠、ドアクローザー 番付：SUS HL		
見 込	4 0			扉：40			扉：40		

特 記 ※ 現地を十分に確認の上微調整のこと

工事名 南中学校生徒用トイレ及び多目的トイレ整備工事

図名 建 具 表

縮尺 A 2 : 1 / 5 0
A 3 : 1 / 7 1

図面番号 A - 2 0



1級建築士事務所 登録(三重1-1987号)
〒518-0752 三重県名張市藤持町原出776-3
TEL 0595-48-6066 FAX 0595-48-6067
E-mail h.a.t@tuba.on.ne.jp

承認



管理建築士 印

1級 256630号 菅室 敬司


図面提出日 2023/03/24



部分詳細図	1階 床撤去・復旧詳細図	S = 1 / 2 0	2・3階 床撤去・復旧詳細図
部分詳細図	1階多目的便所 床撤去・復旧詳細図	S = 1 / 2 0	
部分詳細図			


特記	※ 現地を十分に確認の上微調整のこと	工事名	南中学校生徒用トイレ及び多目的トイレ整備工事		 1級建築士事務所 登録(三重1-1987号) 〒518-0752 三重県名張市藤持町原出776-3 TEL 0595-48-6066 FAX 0595-48-6067 E-mail h.a.t@tuba.ocn.ne.jp	承認 管理建築士 1級 256630号 菅室 敬司	 菅室 敬司
		図名	部分詳細図	縮尺 A 2 : 1 / 2 0 A 3 : 1 / 2 8			

1階便所A 天井伏図 現況	A2 : S = 1 / 100 A3 : S = 1 / 141
------------------	--------------------------------------

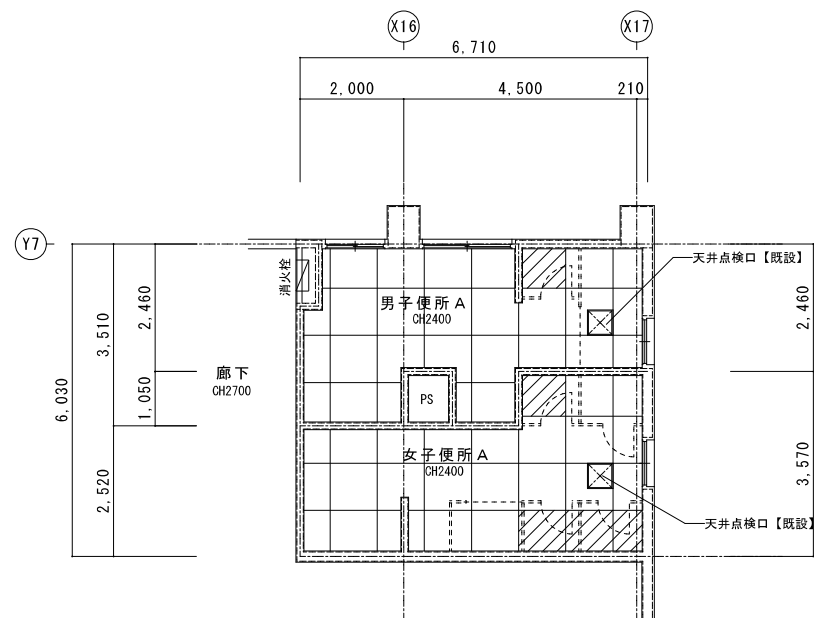

男女便所共通
天井：石綿セメント
ケイ酸カルシウム板 厚6
目透し貼、EP塗装
【撤去】
廻り縁：塩ビ製【撤去】
天井撤去範囲を示す


1階便所A 天井伏図 改修後	A2 : S = 1 / 100 A3 : S = 1 / 141
-------------------	--------------------------------------

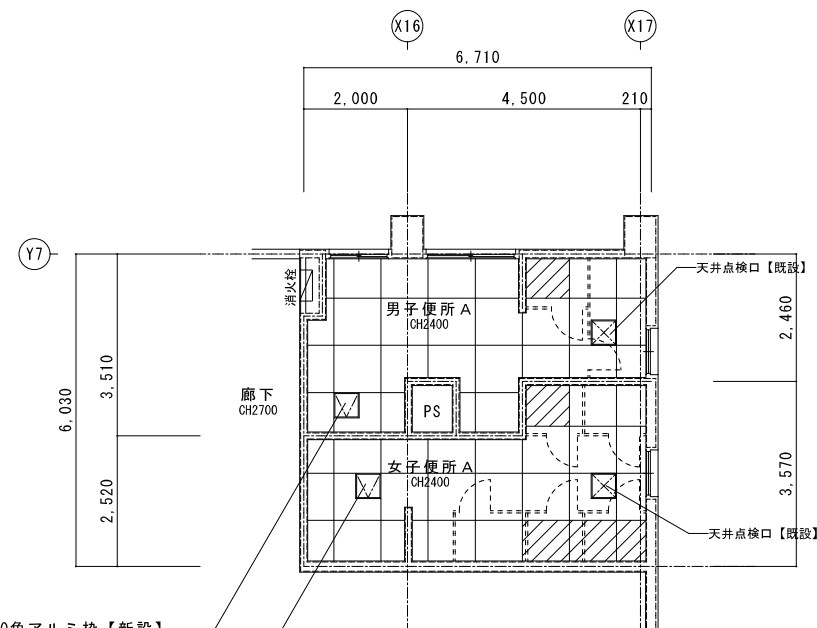

天井点検口：450角アルミ枠【新設】
既設天井材を加工し取付


男女便所共通
天井：ケイ酸カルシウム板 厚6
目透し貼、
EP-G塗装（周囲に合わせる）
【新設】
廻り縁：塩ビ製【新設】
天井新設範囲を示す

1階便所B 天井伏図 現況	A2 : S = 1 / 100 A3 : S = 1 / 141
------------------	--------------------------------------

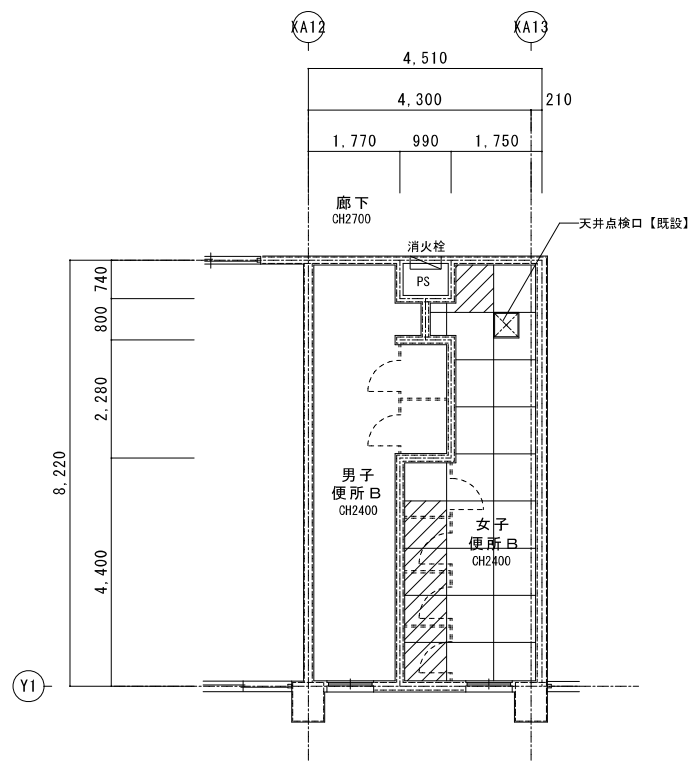

男女便所共通
天井：石綿セメント
ケイ酸カルシウム板 厚6
目透し貼、EP塗装
【撤去】
廻り縁：塩ビ製【撤去】
天井撤去範囲を示す


1階便所B 天井伏図 改修後	A2 : S = 1 / 100 A3 : S = 1 / 141
-------------------	--------------------------------------

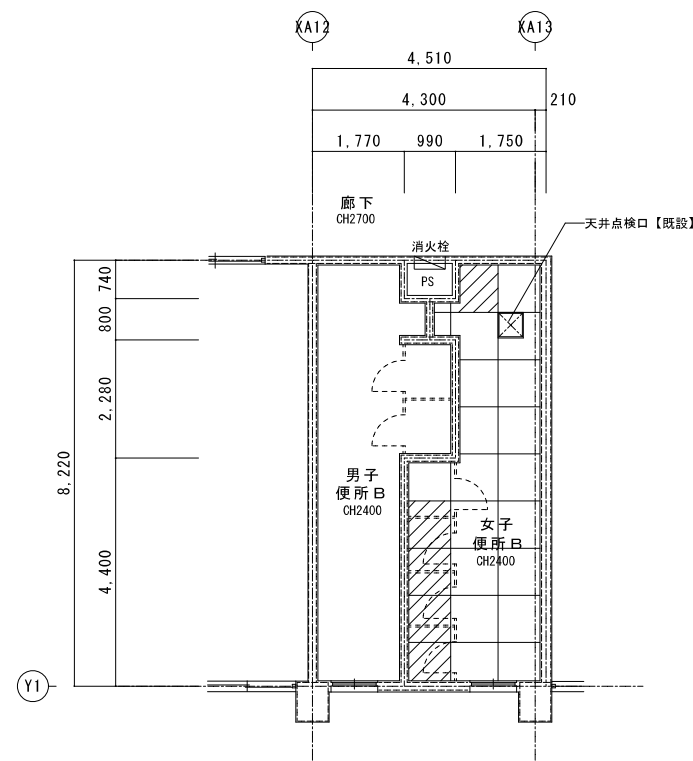

男女便所共通
天井：ケイ酸カルシウム板 厚6
目透し貼、
EP-G塗装（周囲に合わせる）
【新設】
廻り縁：塩ビ製【新設】
天井新設範囲を示す


特記	工事名	南中学校生徒用トイレ及び多目的トイレ整備工事		 白鳳アーキテック 株式会社	1級建築士事務所 登録(三重1-1987号) 〒518-0752 三重県名張市藤持町原出776-3 TEL 0595-48-6066 FAX 0595-48-6067 E-mail h.a.t@tuba.on.ne.jp	承認 管理建築士 印 1級 256630号 監査 教司
	図名	1階便所 天井伏図 現況・改修後	図番 A2 : 1 / 100 A3 : 1 / 141			

2階便所A 天井伏図 現況	A2 : S=1 / 100 A3 : S=1 / 141
------------------	----------------------------------

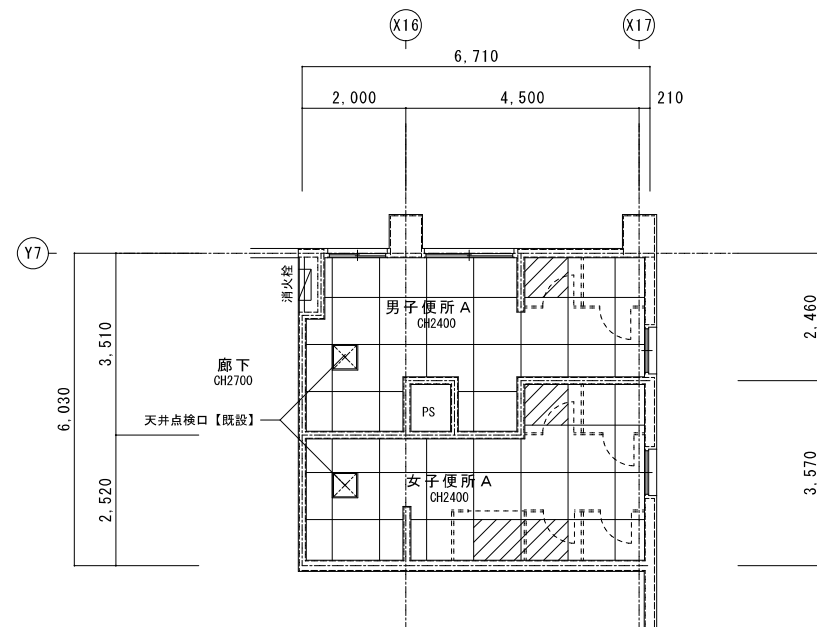


男女便所共通
天井：石綿セメント
ケイ酸カルシウム板 厚6
目透し貼、EP塗装
【撤去】
廻り縁：塩ビ製【撤去】
天井撤去範囲を示す

2階便所A 天井伏図 改修後	A2 : S=1 / 100 A3 : S=1 / 141
-------------------	----------------------------------

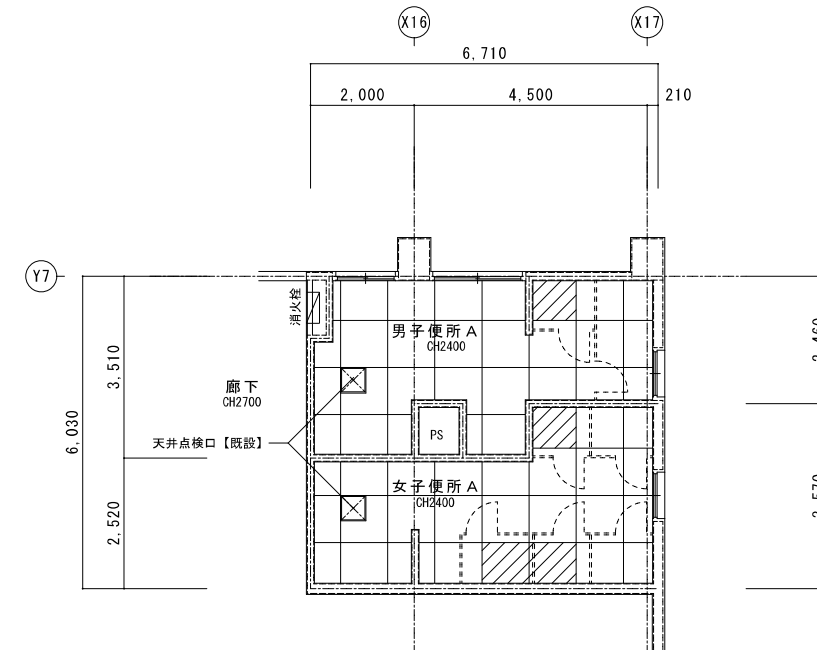

男女便所共通
天井：ケイ酸カルシウム板 厚6
目透し貼、
EP-G塗装（周囲に合わせる）
【新設】
廻り縁：塩ビ製【新設】
天井新設範囲を示す


2階便所B 天井伏図 現況	A2 : S=1 / 100 A3 : S=1 / 141
------------------	----------------------------------

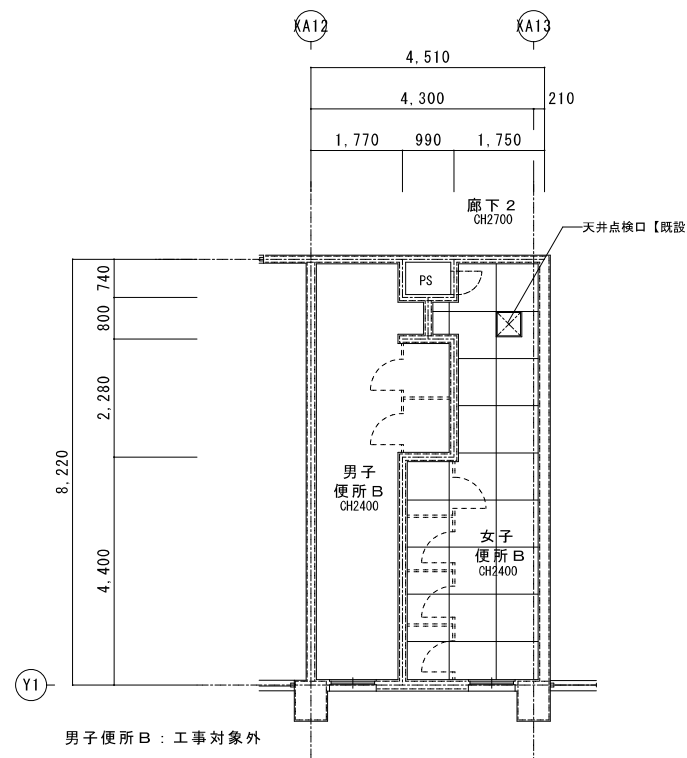

男女便所共通
天井：石綿セメント
ケイ酸カルシウム板 厚6
目透し貼、EP塗装
廻り縁：塩ビ製
【現状のまま】

男子便所B：工事対象外

3階便所A 天井伏図 現況	A2 : S=1 / 100 A3 : S=1 / 141
------------------	----------------------------------

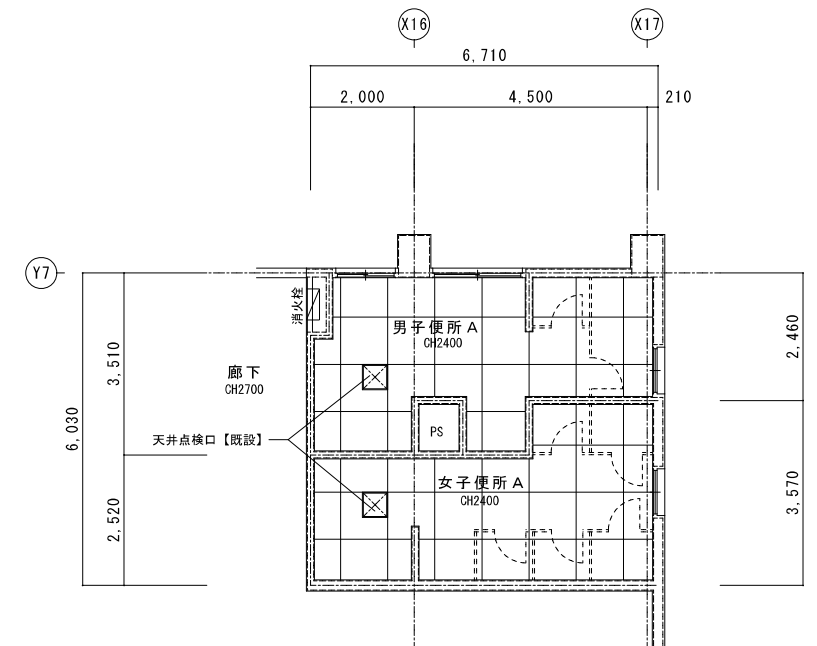

男女便所共通
天井：石綿セメント
ケイ酸カルシウム板 厚6
目透し貼、EP塗装
廻り縁：塩ビ製
【現状のまま】

特記	工事名	南中学校生徒用トイレ及び多目的トイレ整備工事		 白鳳アーキテック 株式会社	1級建築士事務所 登録(三重1-1987号) 〒518-0752 三重県名張市藤持町原出776-3 TEL 0595-48-6066 FAX 0595-48-6067 E-mail h.a.t@tuba.on.ne.jp	承認 1級 256630号 監査 教司	管理建築士 印
	図名	2・3階便所 天井伏図 現況・改修後	図番 A2 : 1 / 100 A3 : 1 / 141				