



平面図 S=1:1,000

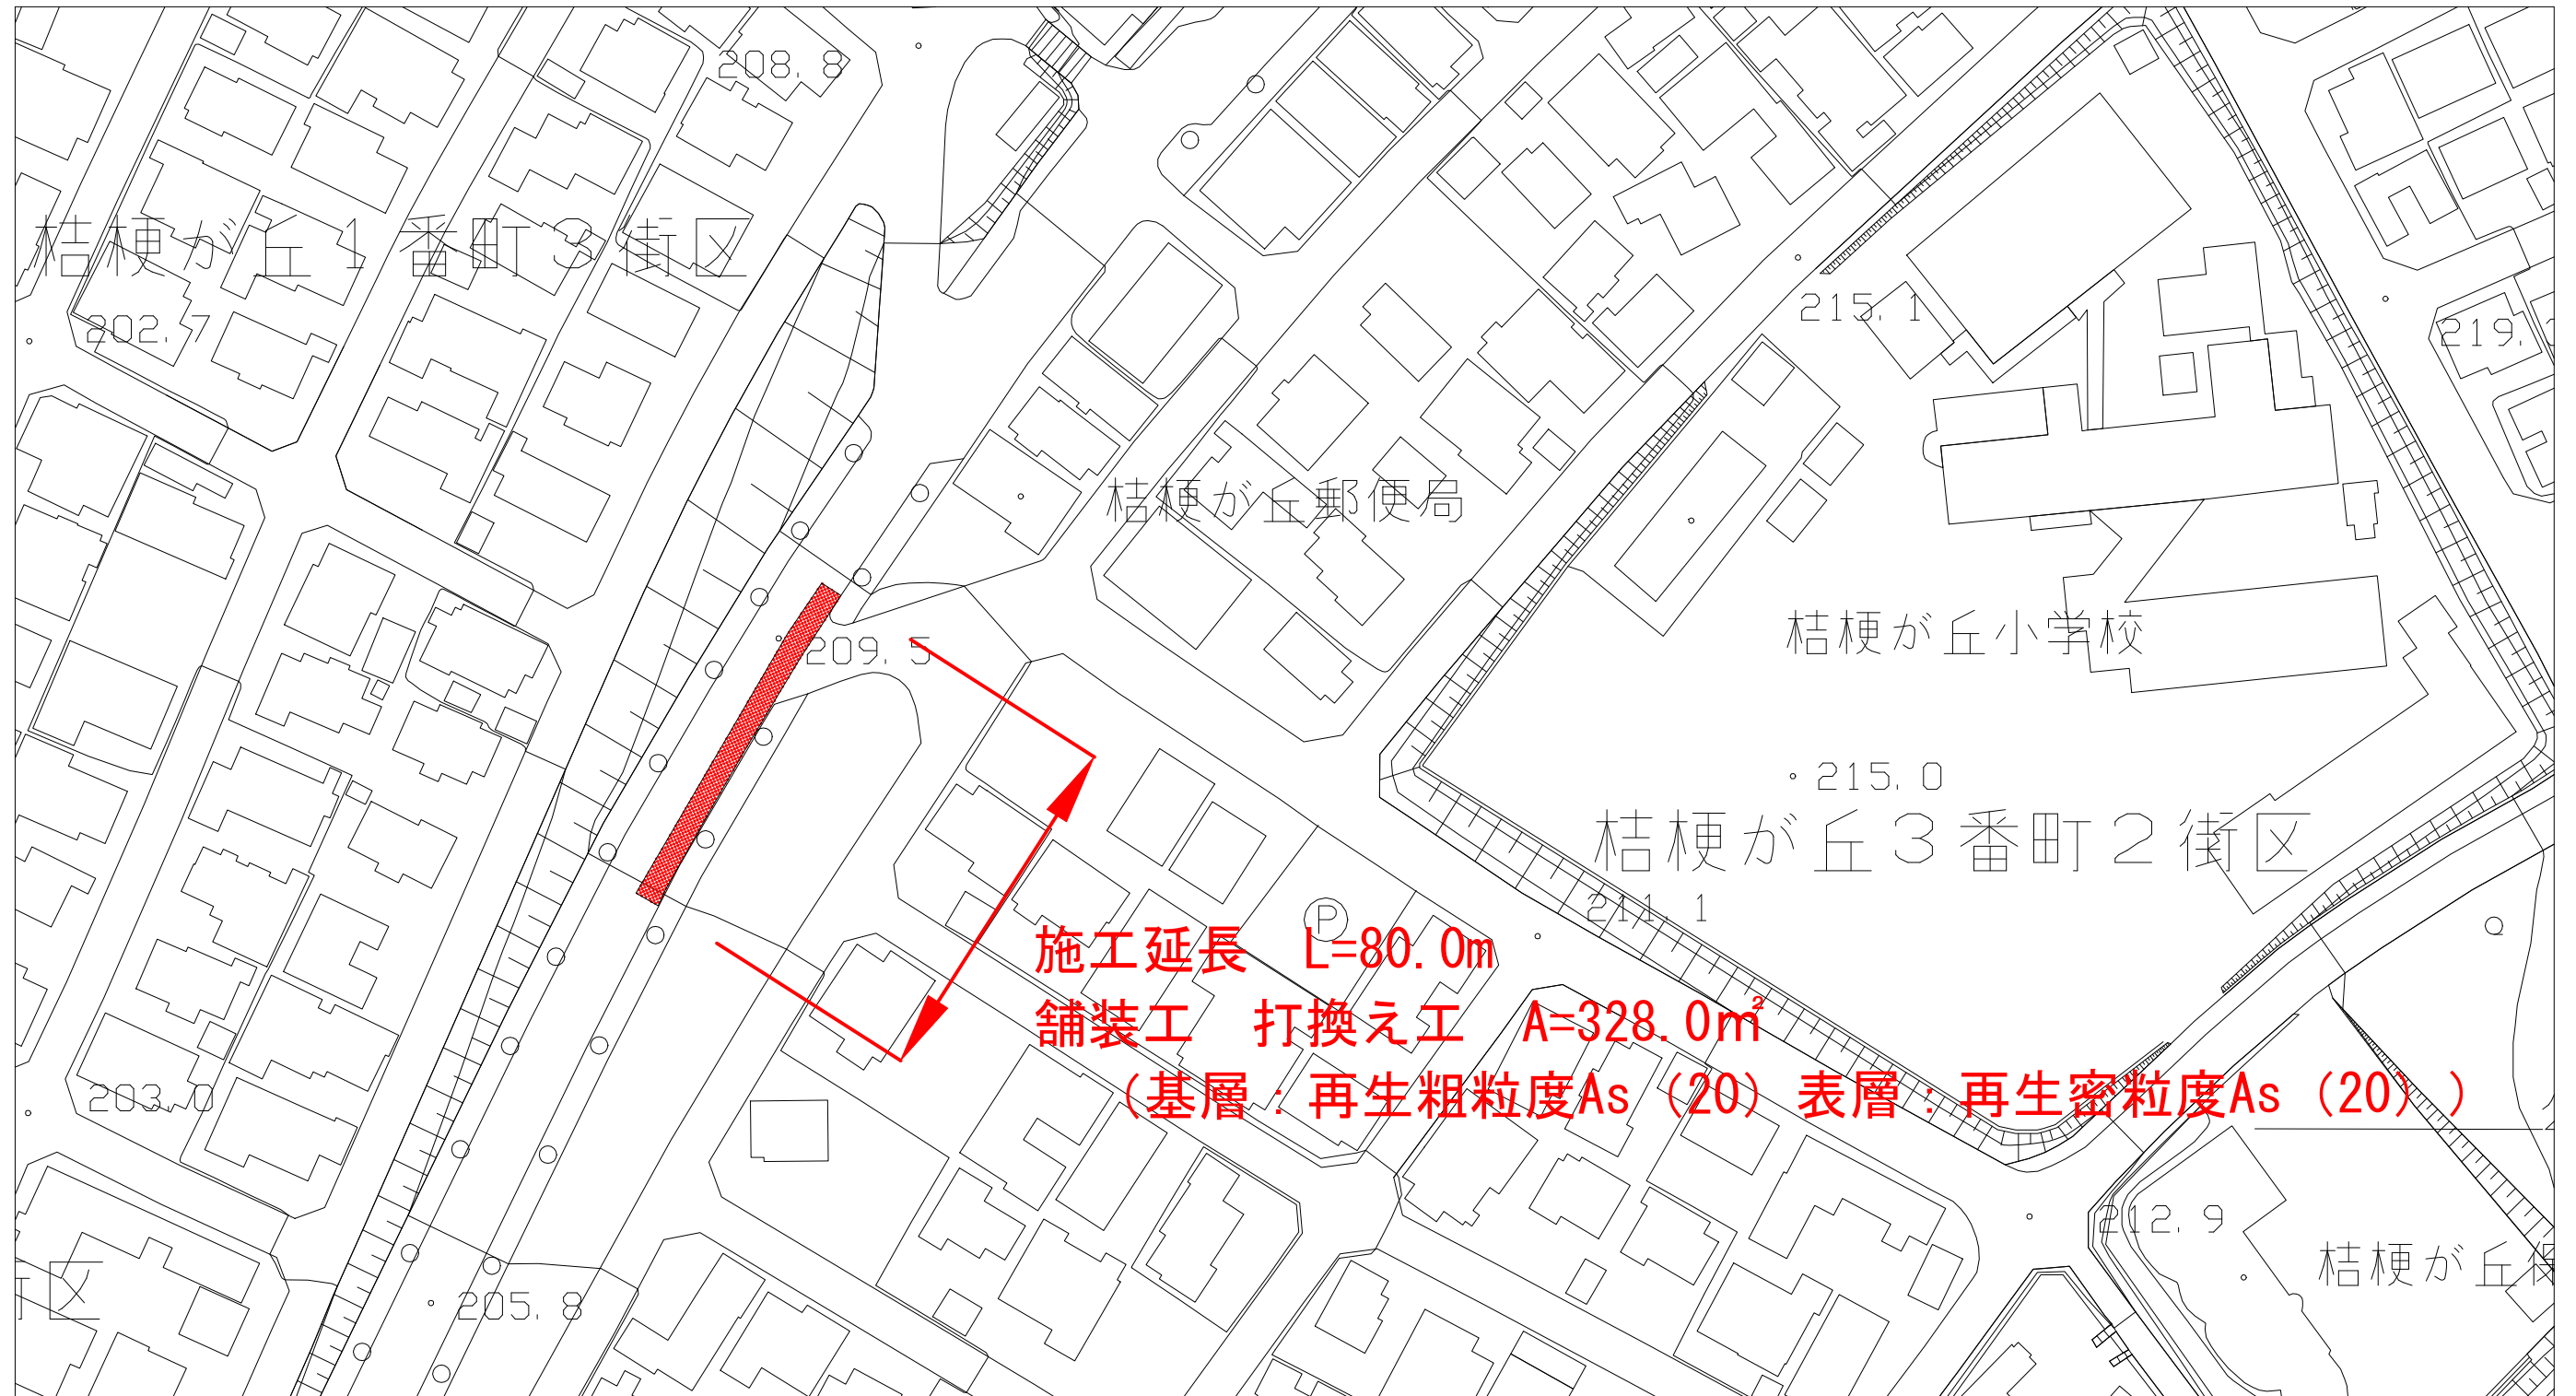


工事名	市道名張駅桔梗が丘線 舗装補修工事		
施工箇所名	名張市 桔梗が丘3番町 地内		
図面の種類	平面図		
縮尺	図示	図面番号	1
名張市			


舗装展開図 S=1:250

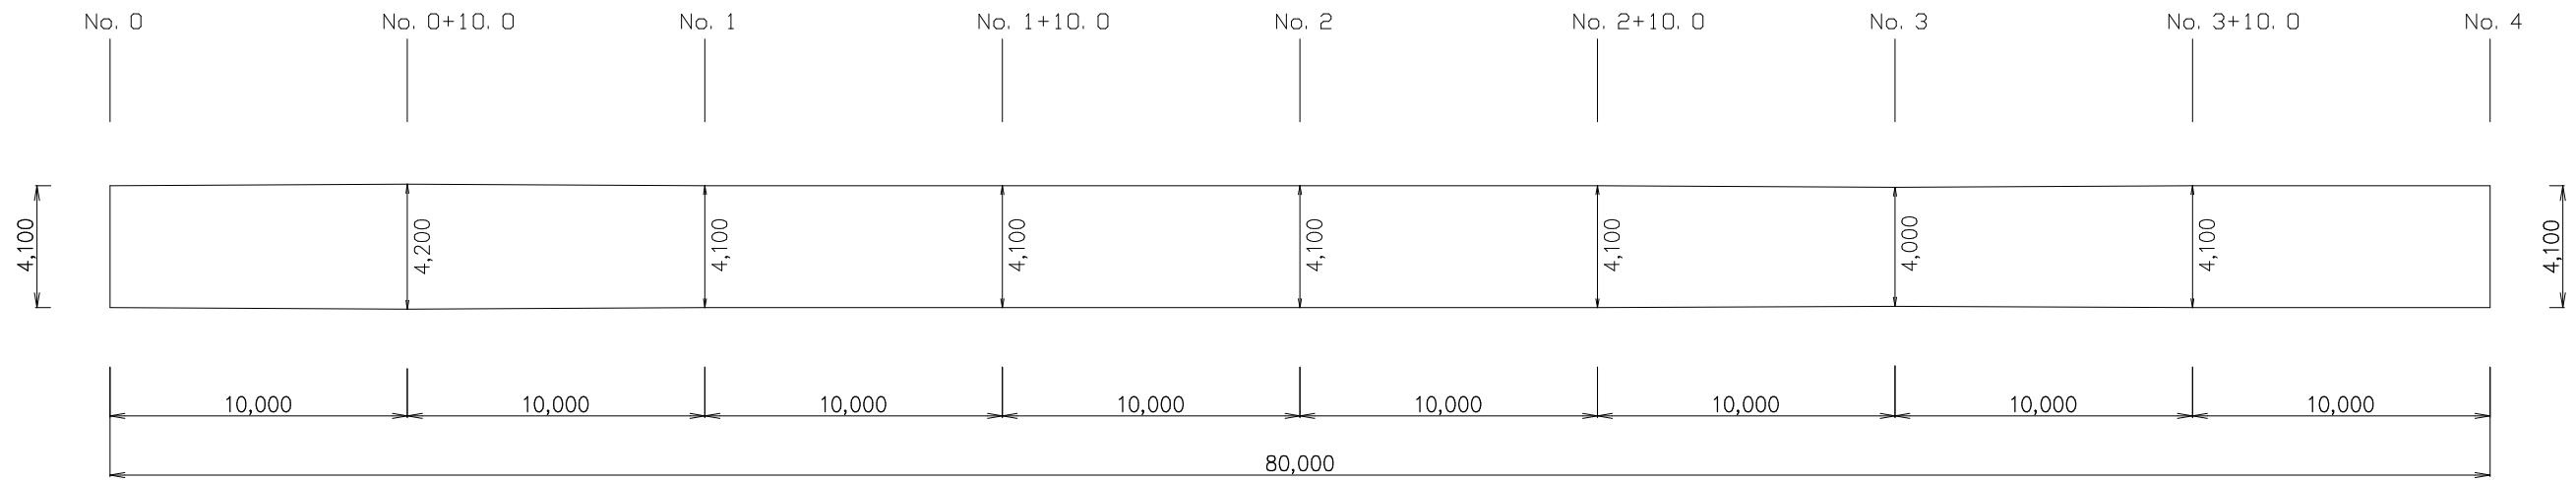

標準断面図 S=1:50

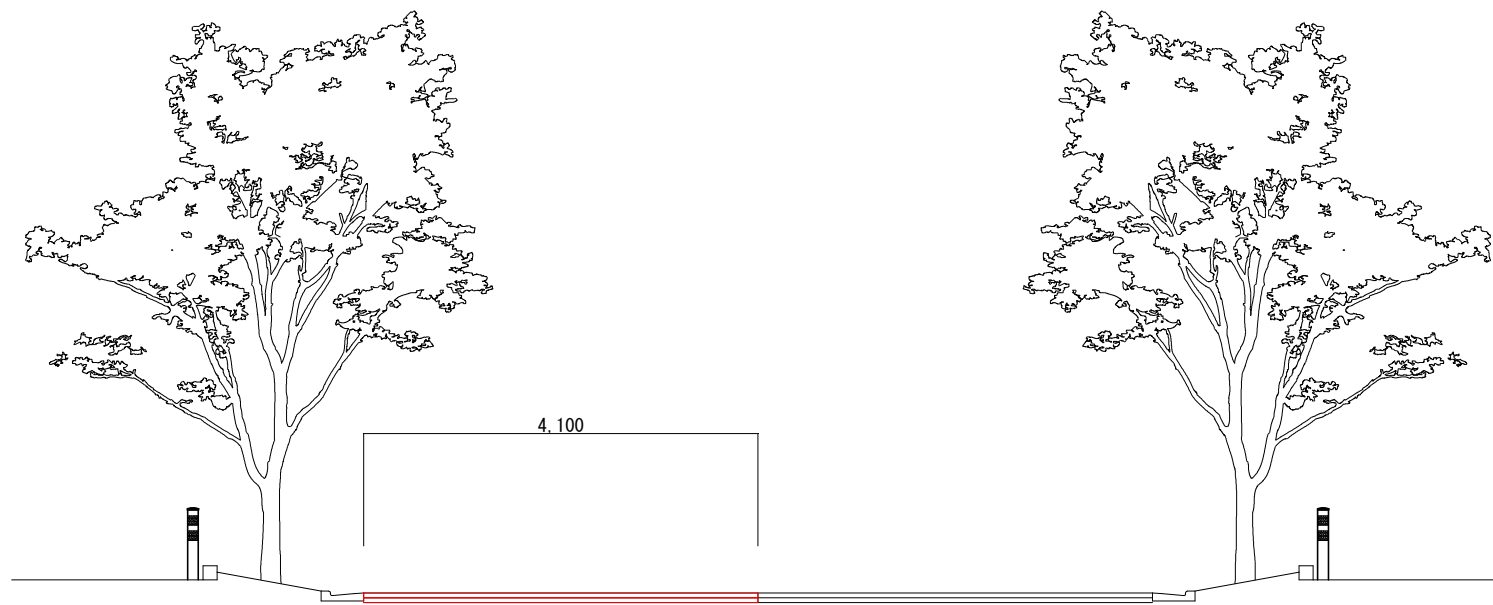

舗装構成図 S=1:10

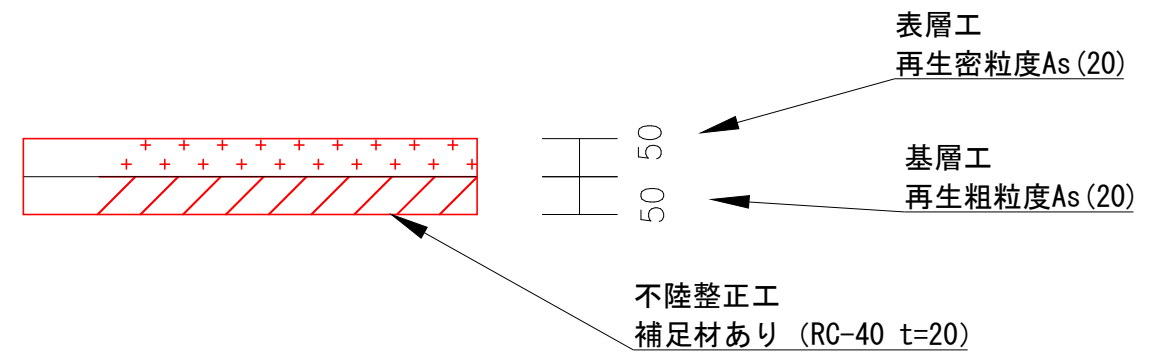

工事名	市道名張駅桔梗が丘線 舗装補修工事		
施工箇所名	名張市 桔梗が丘3番町 地内		
図面の種類	舗装展開図・標準断面図・舗装構成図		
縮尺	図示	図面番号	2
名張市			