



平面図 $S=1:2,000$

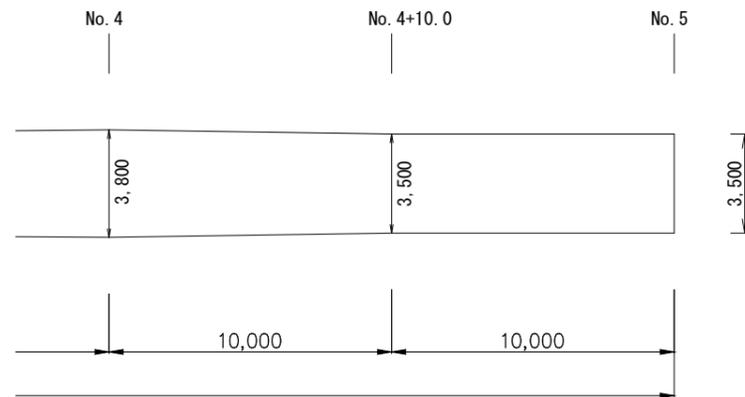


工事名	市道中村北部1号線 舗装補修工事		
施工箇所名	名張市 美旗中村 地内		
図面の種類	平面図		
縮尺	図示	図面番号	1
名張市			


舗装展開図 S=1:250

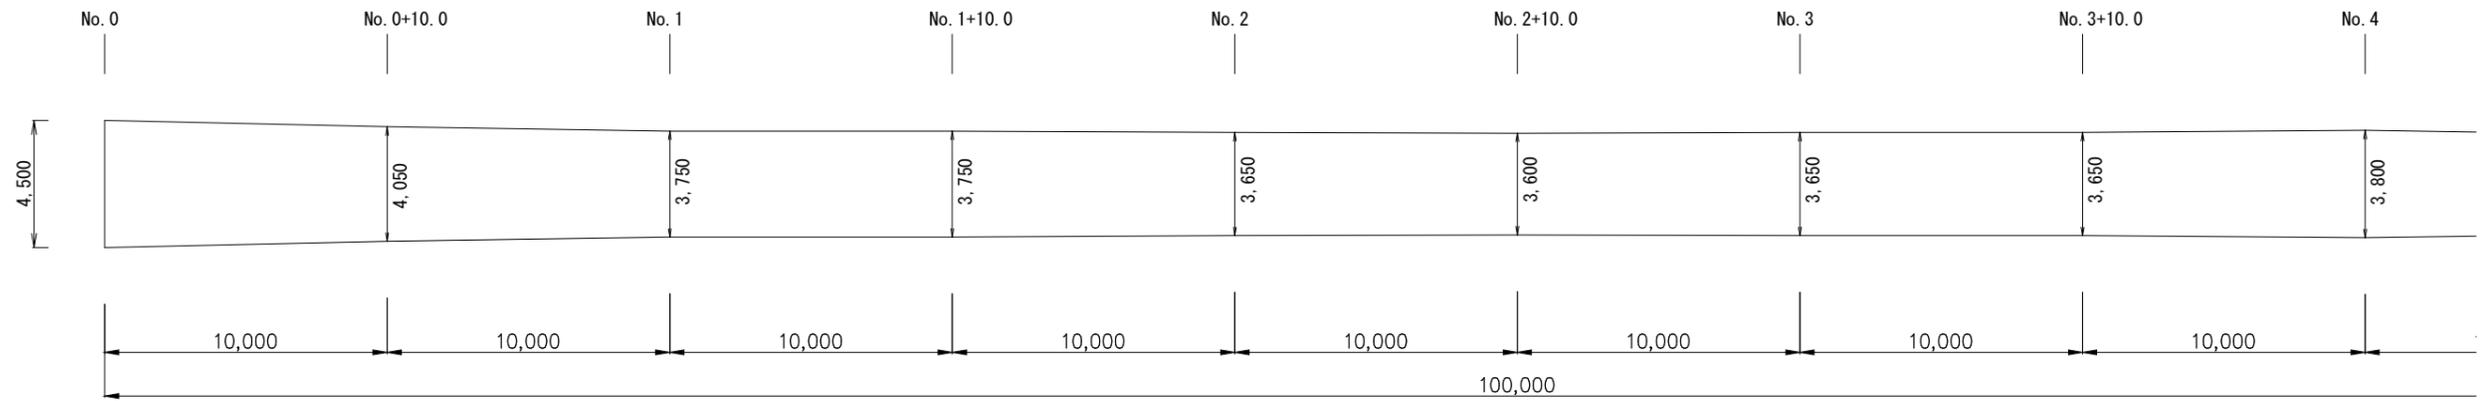

標準断面図 S=1:100

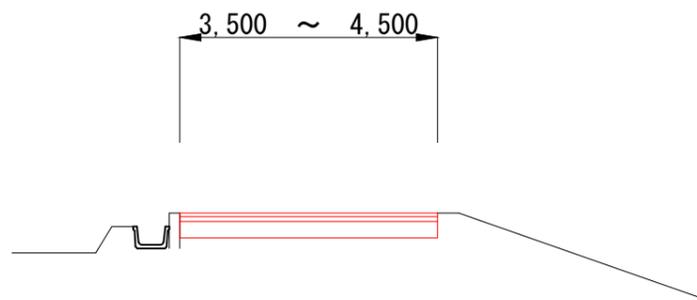

舗装構成図 S=1:Non

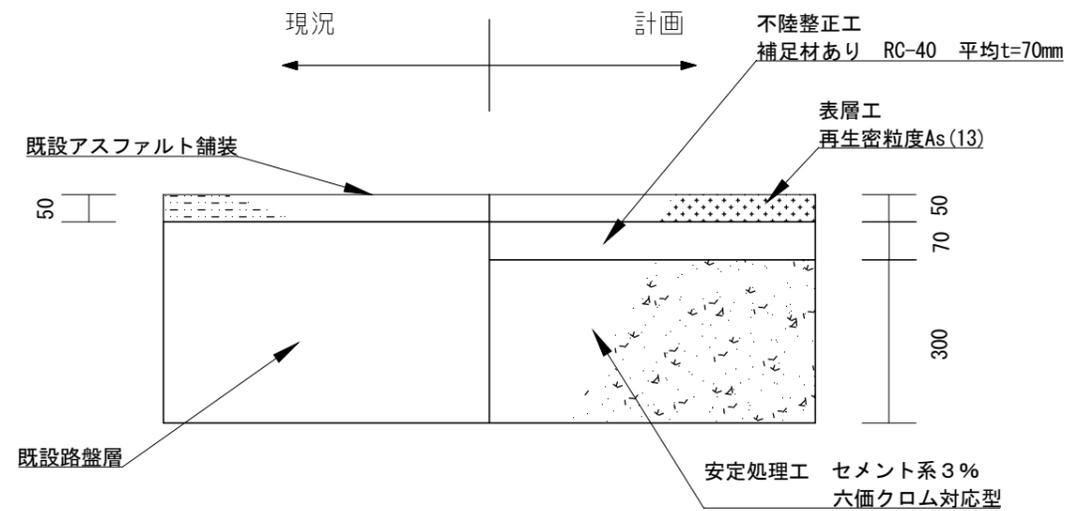

工事名	市道中村北部1号線 舗装補修工事		
施工箇所名	名張市 美旗中村 地内		
図面の種類	舗装展開図・標準断面図・舗装構成図		
縮尺	図示	図面番号	?
名張市			