


# 平面図 S=1:2,000

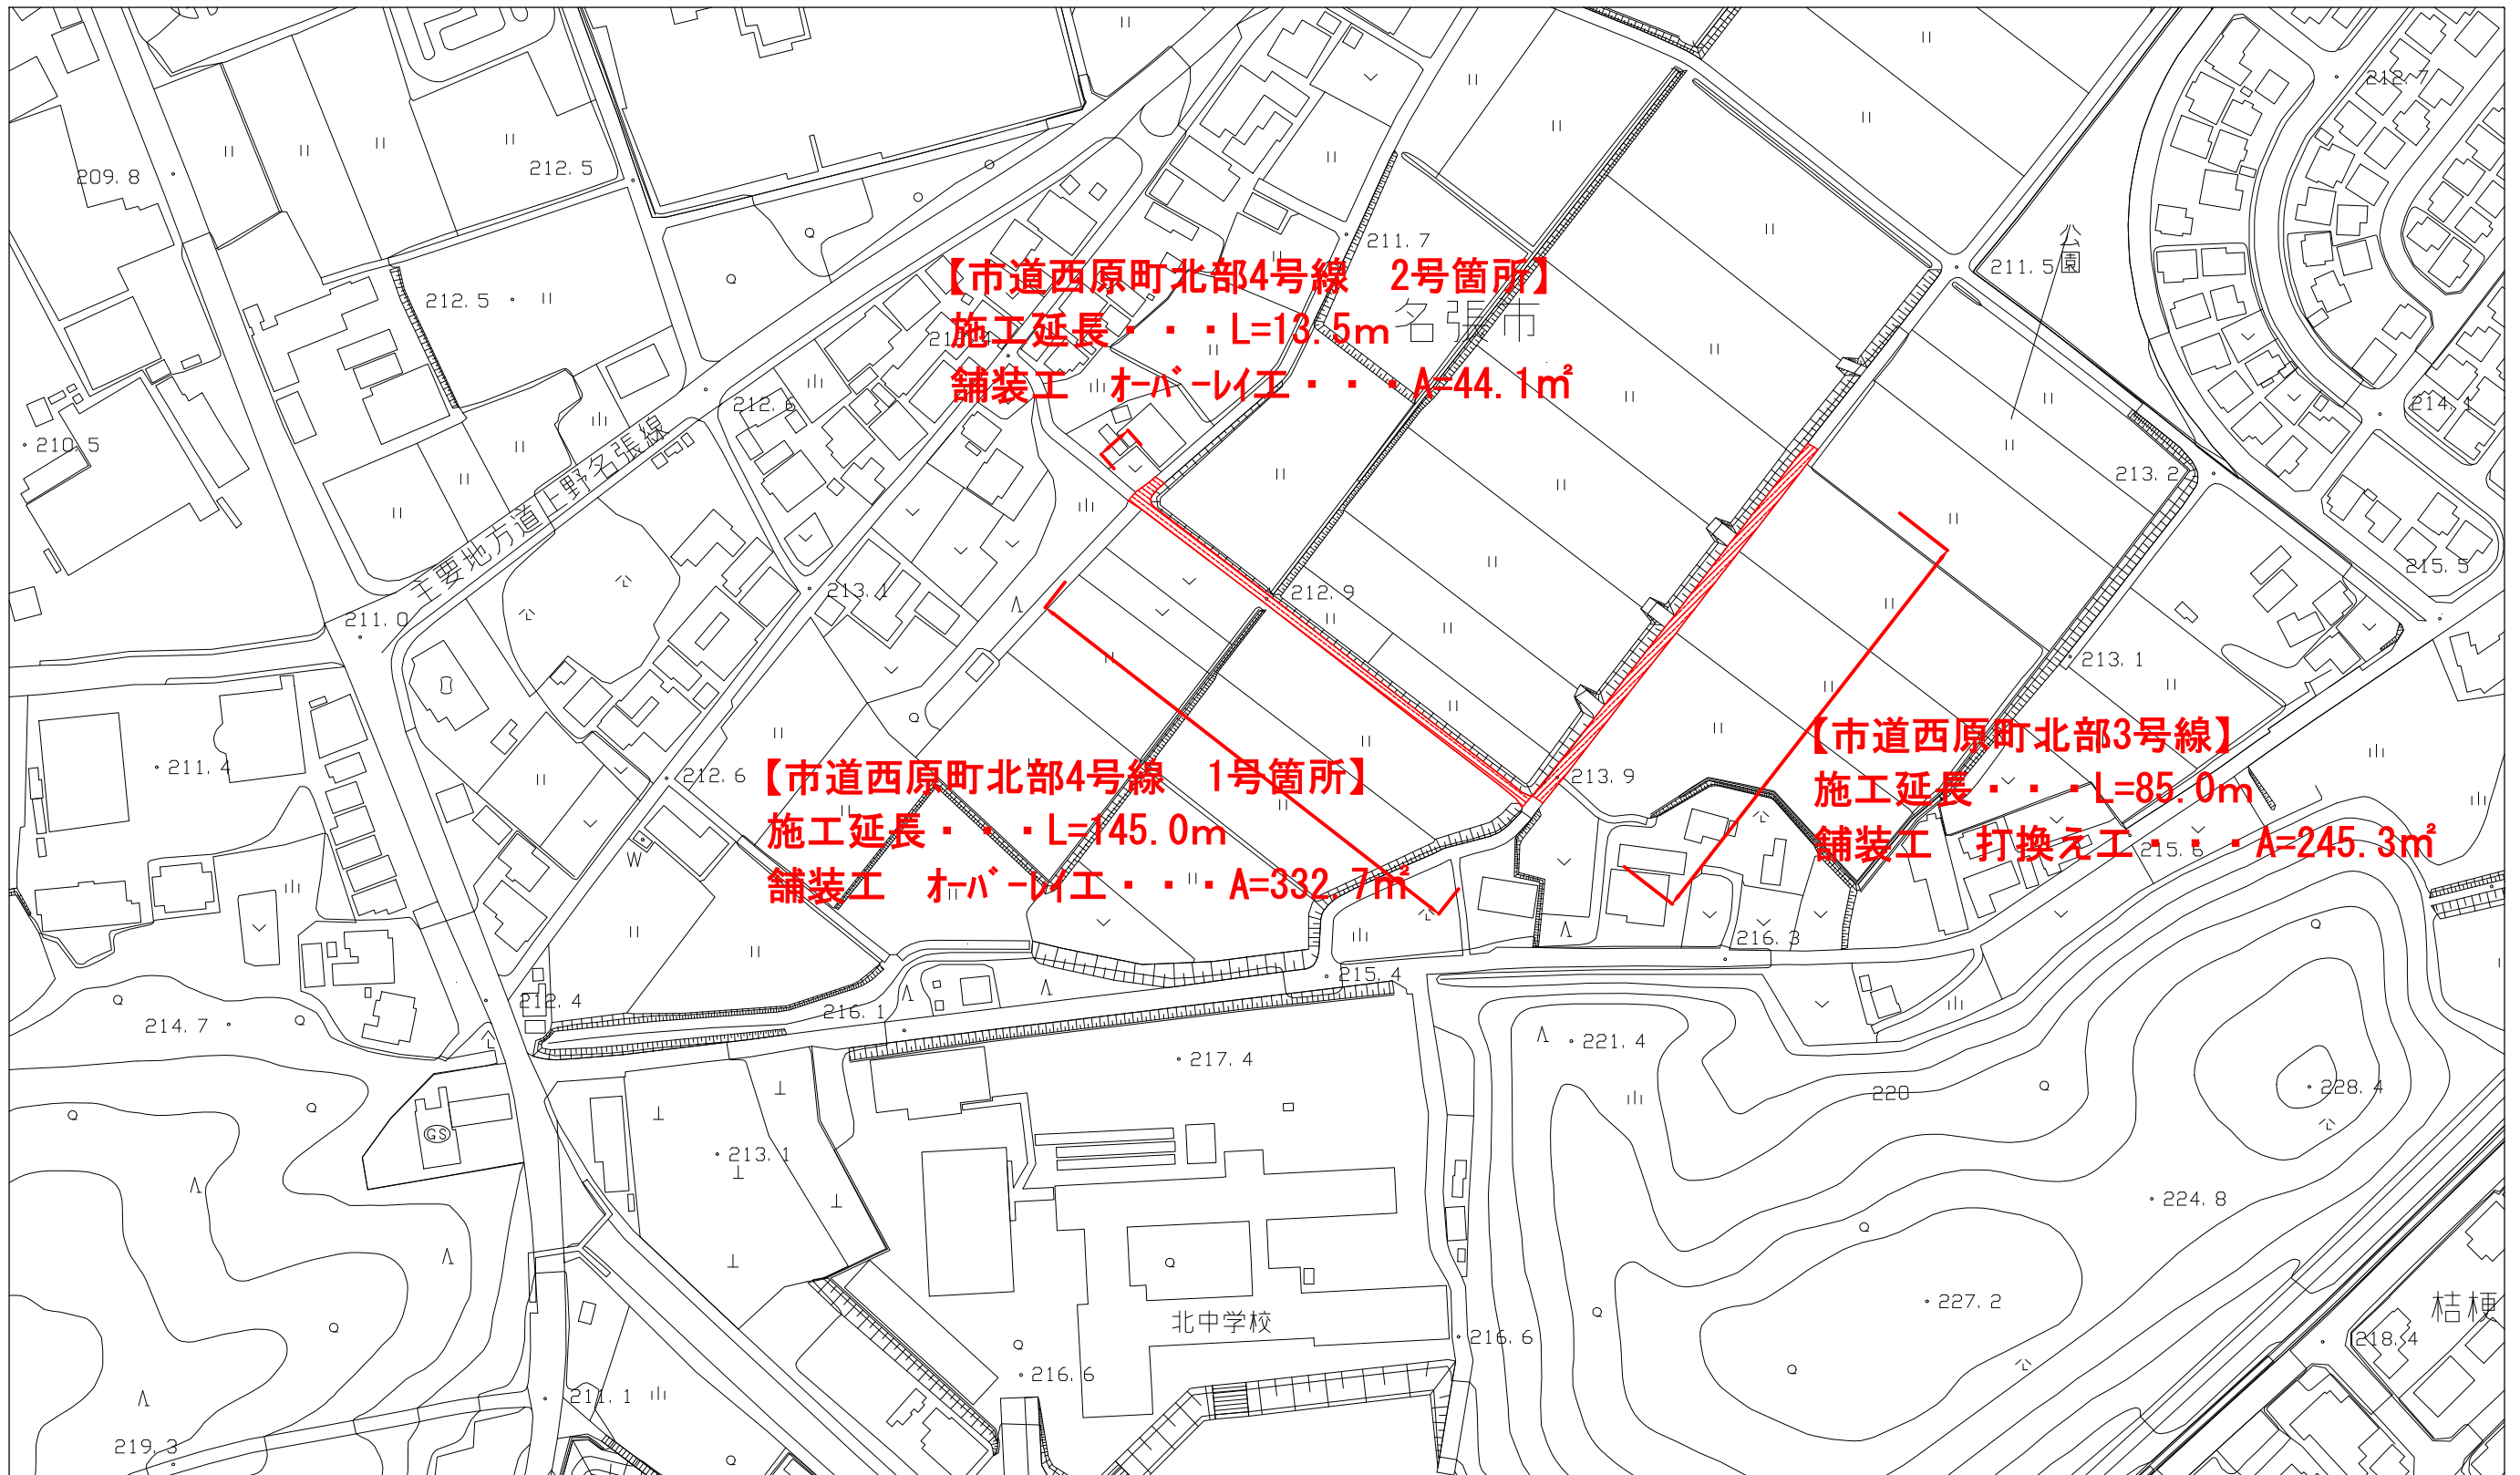


工事名	市道西原町北部3号線ほか1線 舗装補修工事		
施工箇所名	名張市 西原町 地内		
図面の種類	平面図		
縮尺	図示	図面番号	1
名張市			



# 舗装展開図

S=1:250


## 西原町北部3号線

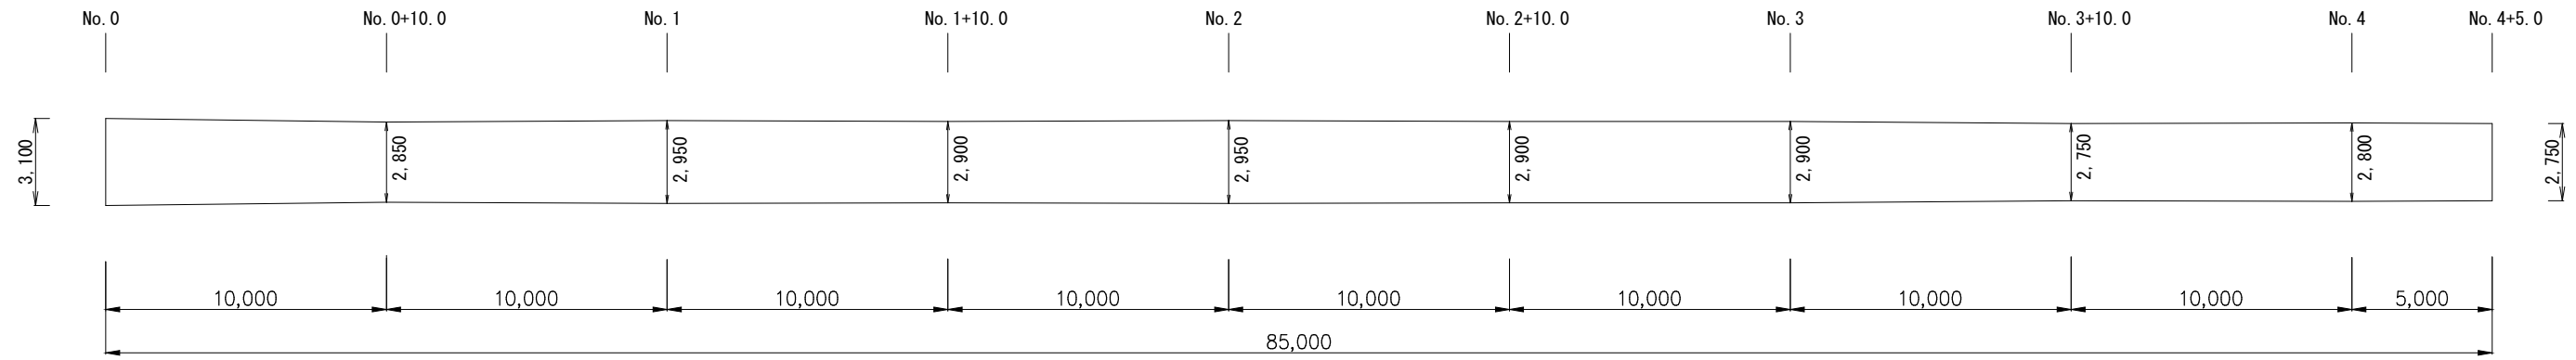

## 西原町北部4号線 1号箇所

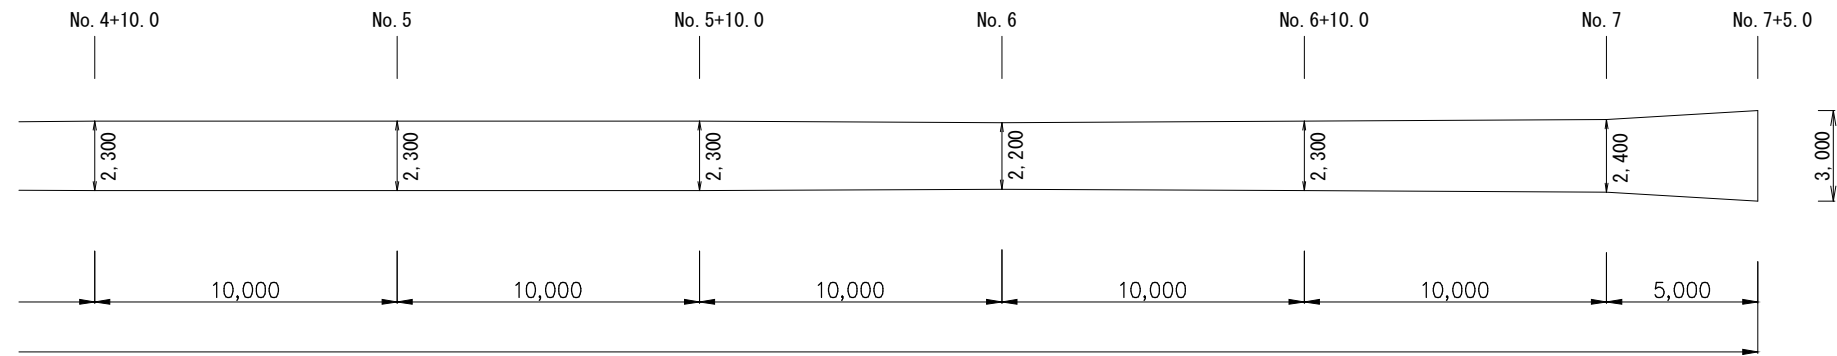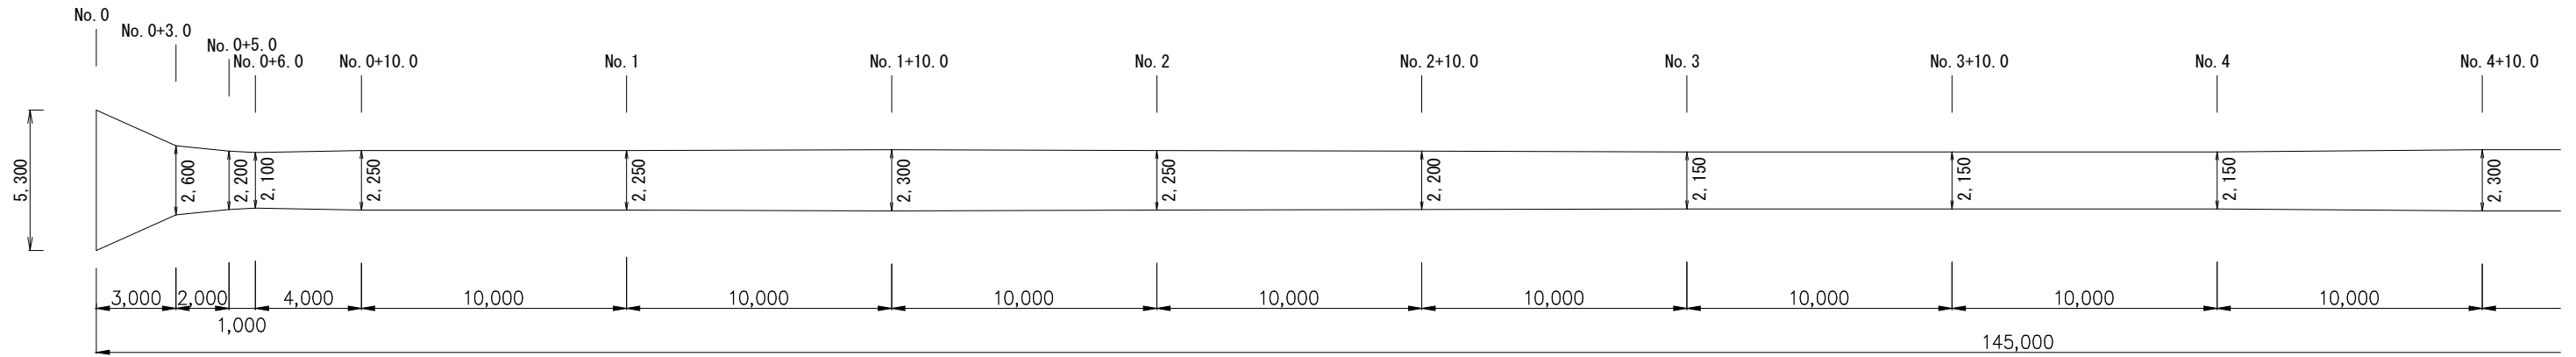


## 西原町北部4号線 2号箇所

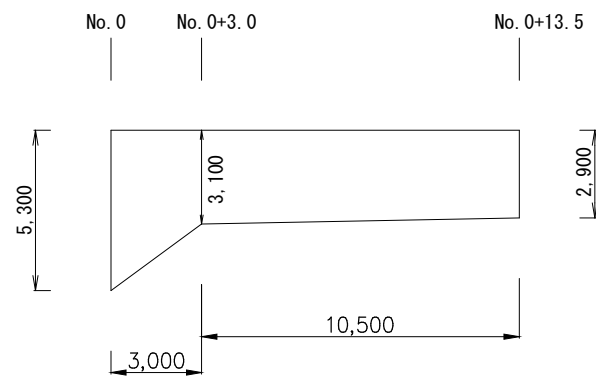


工事名	市道西原町北部3号線ほか1線 舗装補修工事		
施工箇所名	名張市 西原町 地内		
図面の種類	舗装展開図		
縮尺	図示	図面番号	2
名 張 市			

# 標準断面図 S=1:100

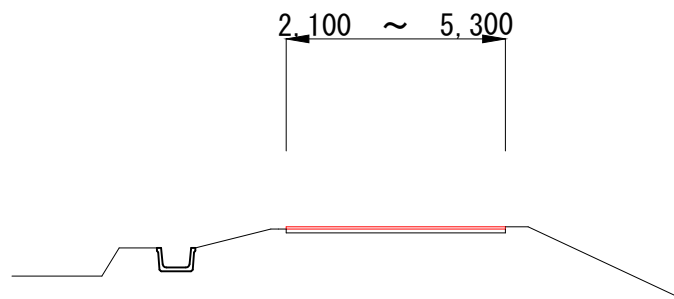

# 舗装構成図 S=1:Non

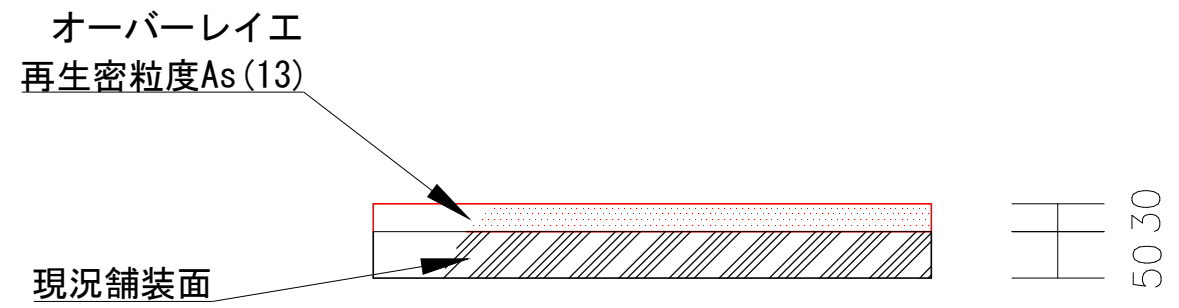

工事名	市道西原町北部3号線ほか1線 舗装補修工事		
施工箇所名	名張市 西原町 地内		
図面の種類	標準断面図・舗装構成図		
縮尺	図示	図面番号	3
名 張 市			