

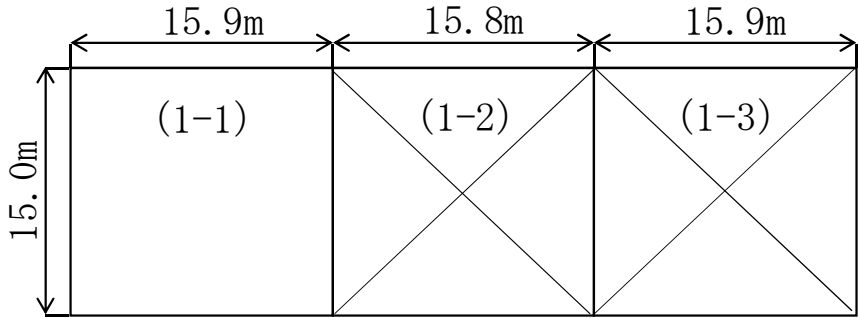
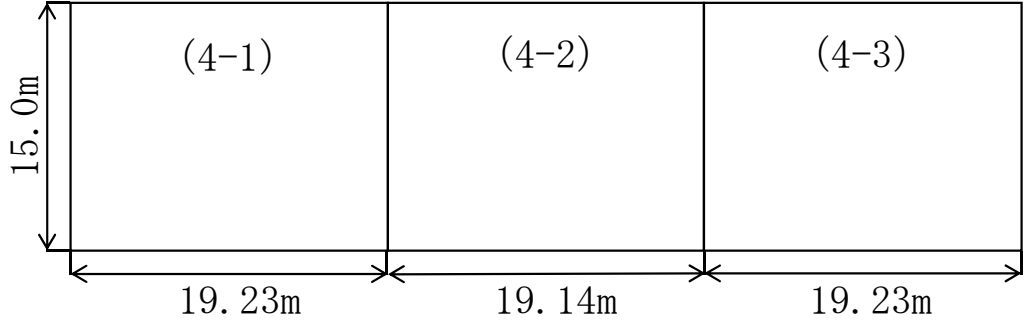
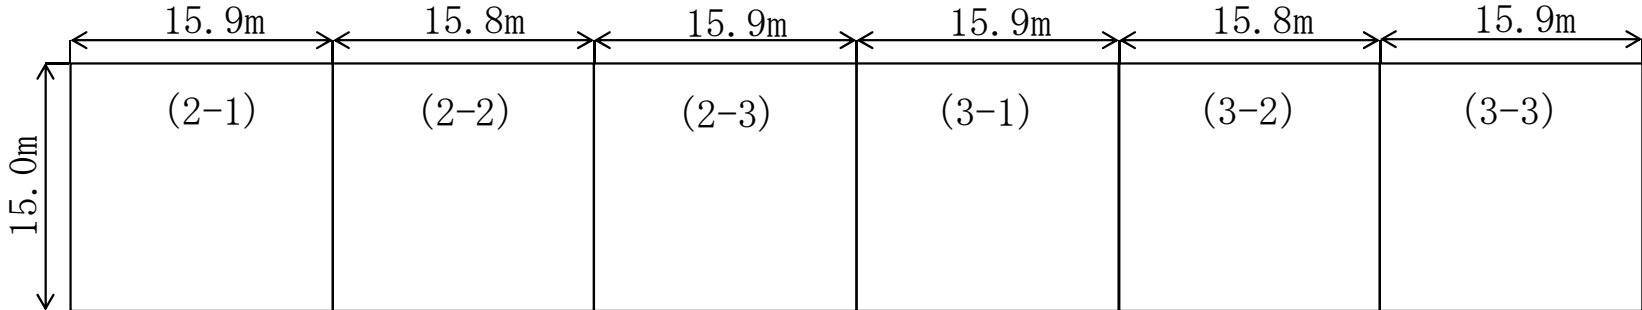


# 作業区分平面図

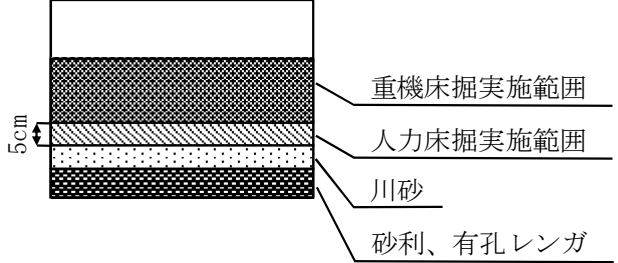


汚泥蓄積状況（断面）

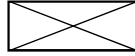


 : 今回施工対象外 (1-2) (1-3)

天日乾燥床平面配置図  
(準線用大嘗、遊玩略)


### 各池測定点

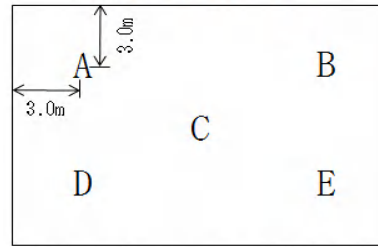





ABCD:各壁より3.0m、C:池中心部

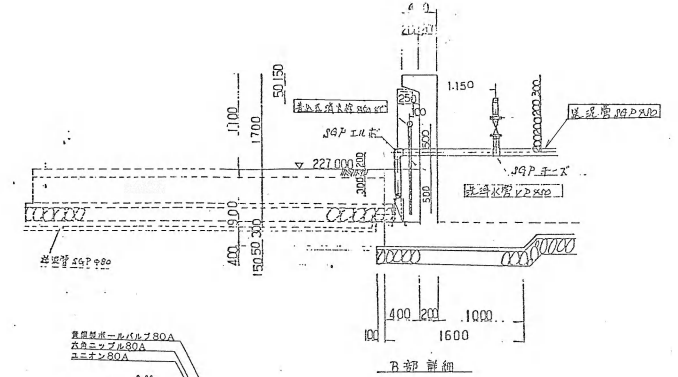


B部詳細

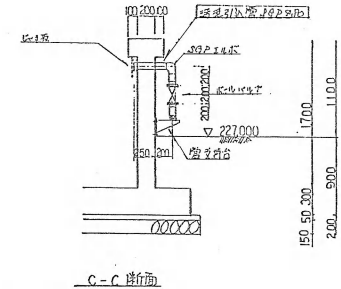

C-C断面

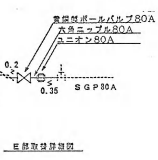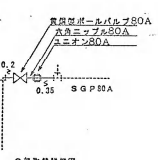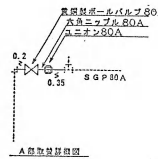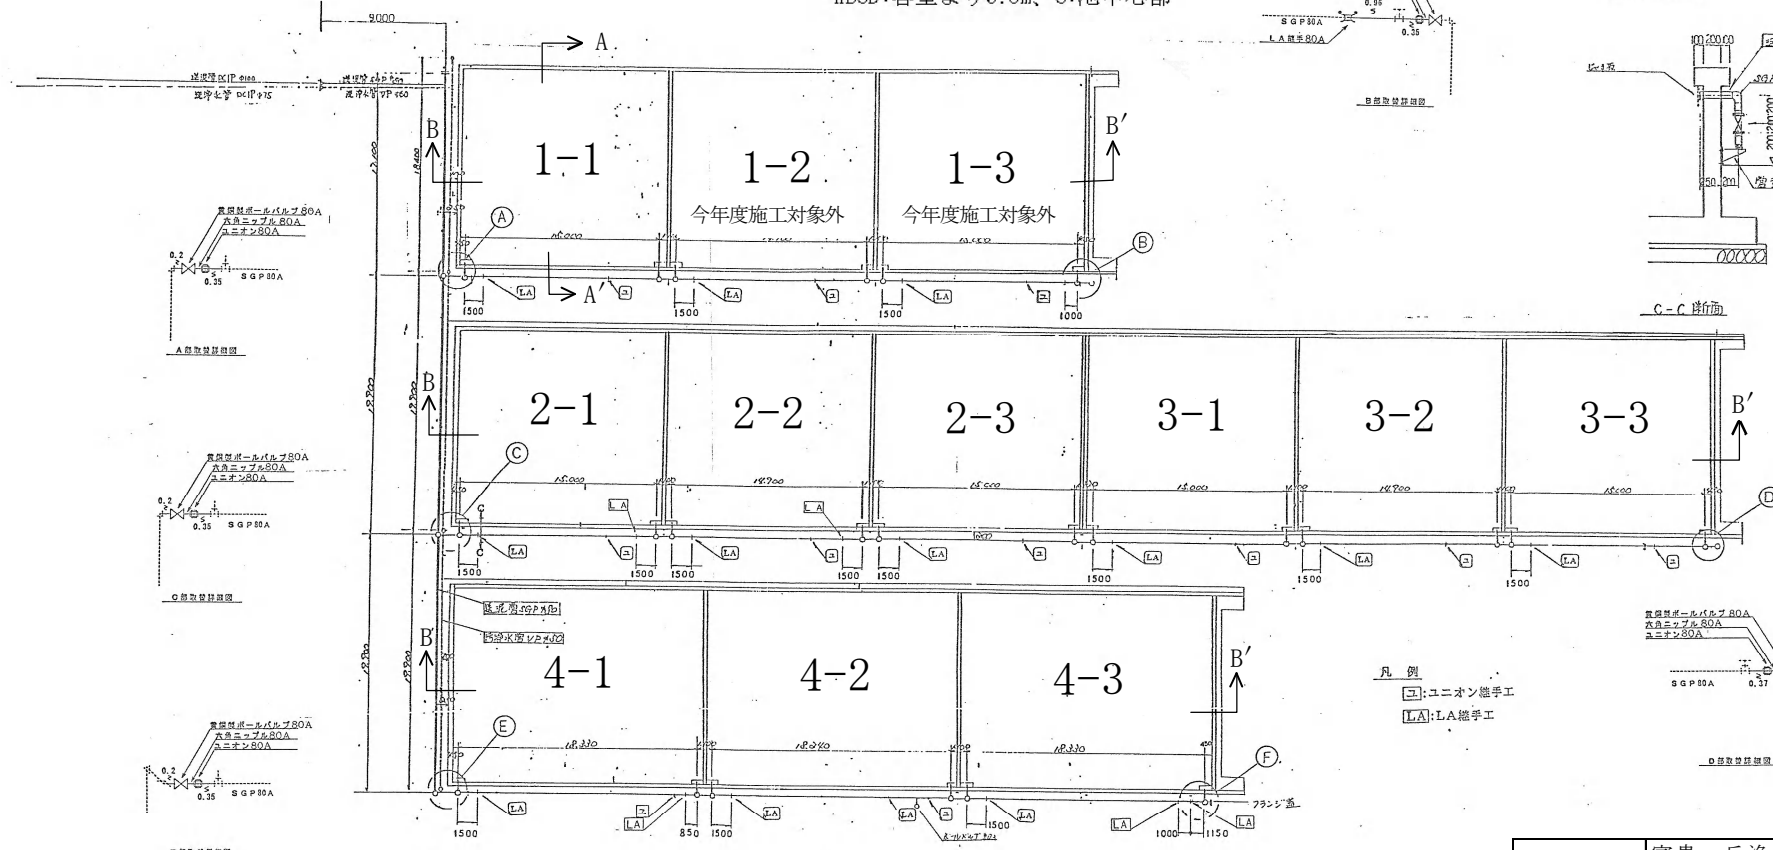



- 凡例
- : ニオン継手工
  - LA: LA継手工

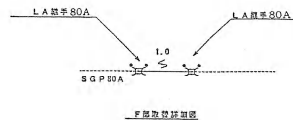


工事名	富貴ヶ丘浄水場 天日乾燥床汚泥搬出業務委託		
図面名	天日乾燥床平面図		
施工場所	名張市 下比奈知 地内		
縮尺	NONE	図面番号	
設計年月日	令和5年 月 日	1/2	
名張市 上下水道部			

●富貴ヶ丘浄水場平面図


A-A'断面図

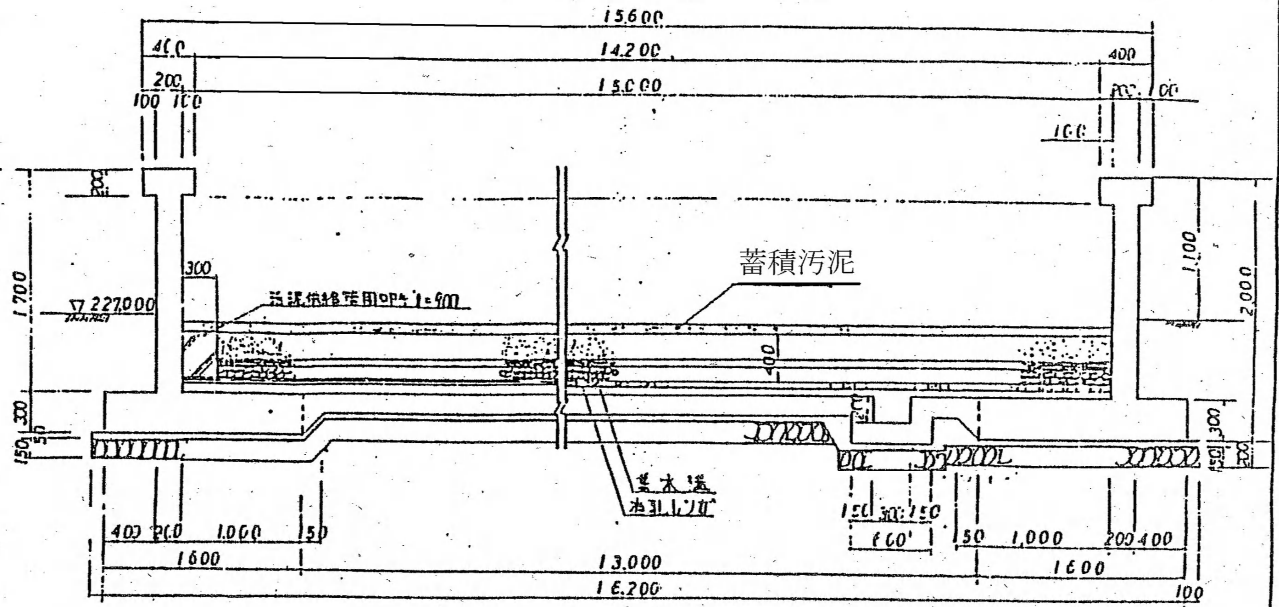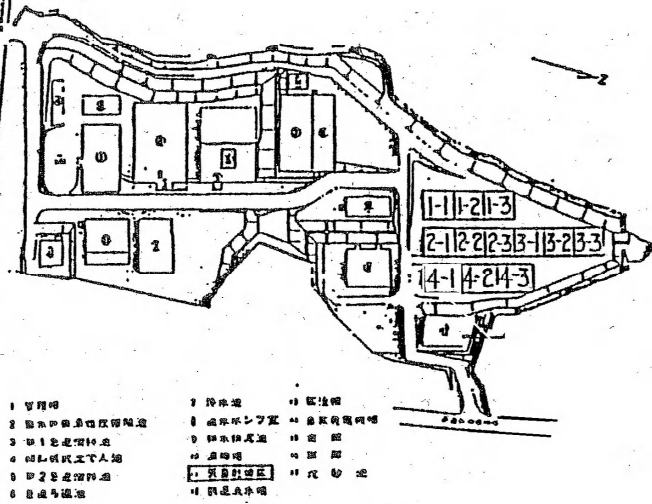

B-B'断面図

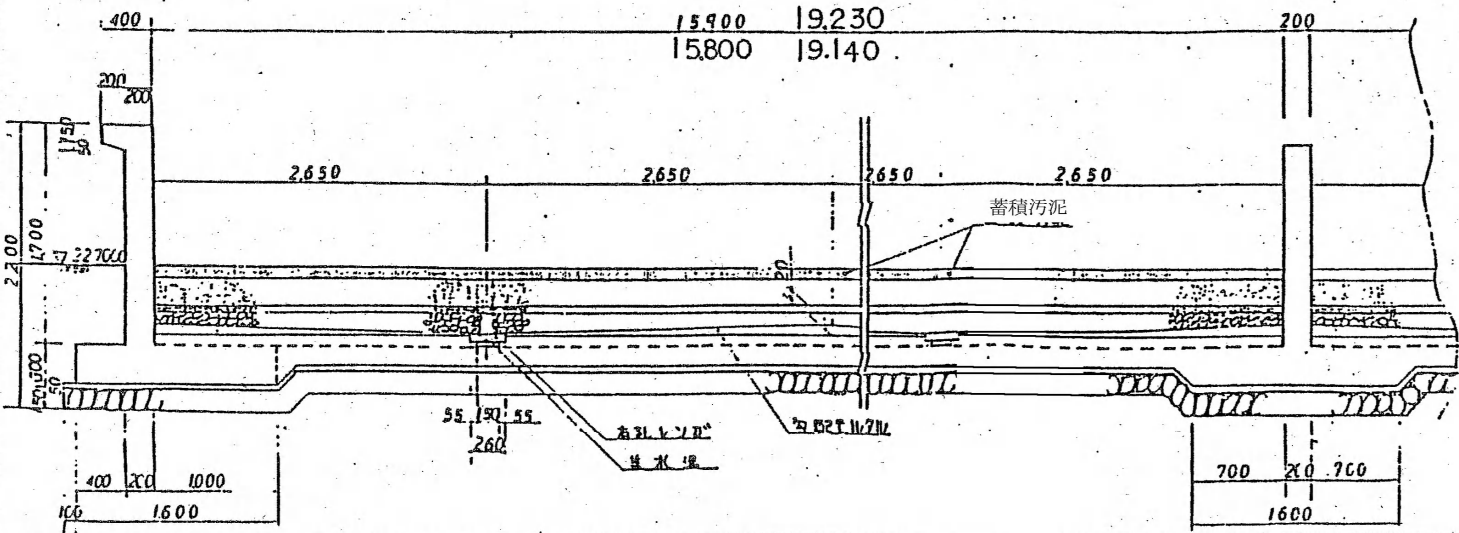

汚泥蓄積状況

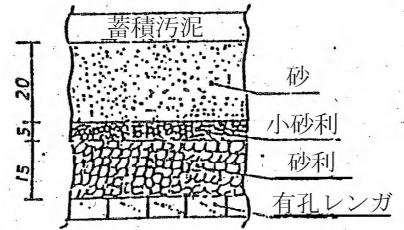

工事名	富貴ヶ丘浄水場		
図面名	天日乾燥床汚泥搬出業務委託		
施工場所	名張市 下比奈知	地内	
縮尺	NONE	図面番号	
設計年月日	令和5年	月	2/2
名	張市上下水道部		