



配置図 A3S = 1/300


	工番	令和5年度()第23011号	図面名称	配置図	名張市都市整備部営繕住宅室	検図	設計	作成年月日	図面No.
	工事名称	名張市保健センター非常階段防水及び外壁改修工事	縮尺	1/300				R5.7	A-01

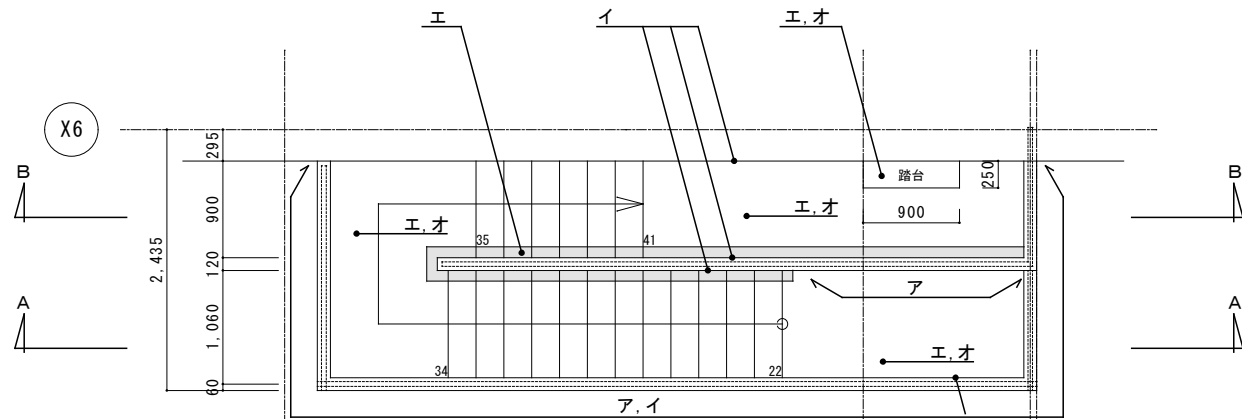

非常階段平面図 (2F~RF) A2S=1/50

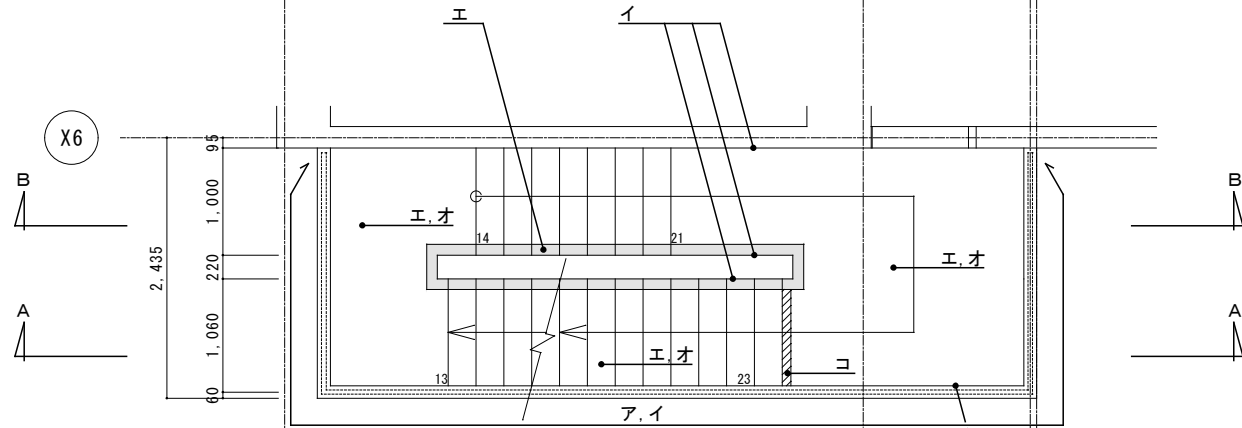

非常階段平面図 (1F~2F) A2S=1/50

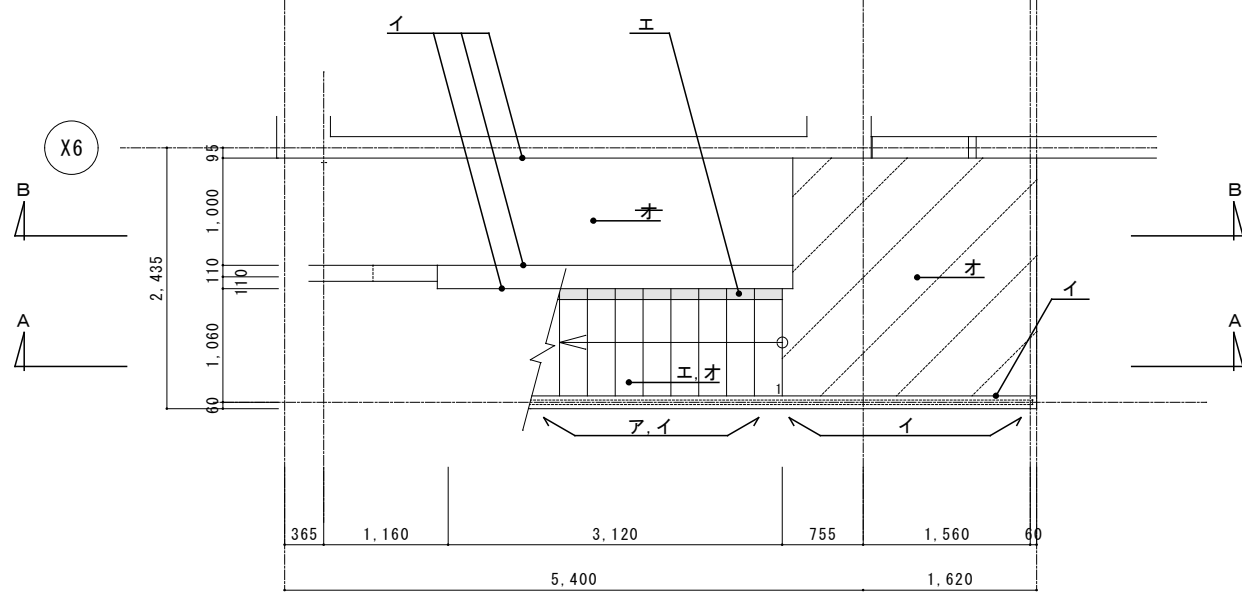

非常階段平面図 (1F) A2S=1/50

外壁及び防水改修工事仕様

(施工範囲)

- ・外壁 (建物(Y1-Y2')及び屋外非常階段、庇 (施工場所: A-01))

(外壁改修)

- ・施工数量調査: 建物外壁面(Y1-Y2')及び非常階段(床面共)、庇の全ての面を調査しマーキング。
- ・ひび割れ部: シール工法 10m
- ・ひび割れ部: Uカットシール工法 20m
- ・欠損部改修: エポキシ樹脂モルタル塗り (周囲はつり共) 6m²
- ・断面補修: 鉄筋腐食補修工法 (回復目標レベル: 恒久(浸透材処理)、断面修復 (ホリメント処理)、周囲はつり及び浮き錆除去、防錆処理、表面被覆共 5m)
- ・浮き部: アンカピンシール全面エポキシ樹脂注入 ※施行部位: 腰壁(手摺壁)天端 43m

上記のほか、改修内容については下表による。

記号	内容
ア	水切り (アルミ L20×20×1.5)、取合いコーキング共 ※施工部位: 腰壁(手摺壁)裏、既存水切り部
イ	吹付け吹替え (複層仕上げ塗材 RE JISA6909 水系エポキシタイル) ローラー施工、水洗い(デッキ程度)、下地調整共 ※施工部位: 外壁面(Y1-Y2')・非常階段外壁・庇側面
ウ	吹付け吹替え (可とう形外装薄塗材 E JISA6909 弾性アクリルリシン) ローラー施工、水洗い(デッキ程度)、下地調整共 ※施工部位: 階段裏面・軒裏
エ	塗膜防水 (ウレタン X-2) ※施工部位: 階段踏面・蹴上り・溝・巾木・庇
オ	防滑シート: (防滑性ビニール床シート t=2.0 JIS A 5705) 蹴上一体形、段鼻押え L=900、下地調整共 ※施工部位: 溝・巾木を除く全面
カ	コーキング (MS-2 変成シリコーン系 10×10) ※施工部位: 建具周囲 (4方)
キ	コーキング (PU-2 ポリウレタン系 20×10) ※施工部位: 打継ぎ目地
ク	コーキング (MS-2 変成シリコーン系 10×10) ※施工部位: SUS手摺柱脚部 (柱脚部及び化粧プレート周囲) 38箇所
ケ	耐候性塗料塗 (DP ポリウレタン系 下地調整共) ※施工部位: 壁樋
コ	耐候性塗料塗 (DP ポリウレタン系 下地調整共) ※施工部位: 縦格子戸 (上部鉄部、下部SUS部分は錆止め)

(注記) ・既存の外壁吹付けについて下地調整材に石綿を含むため改修種別は以下のとおりとする。(レベル3)

イ: 水洗い、ケレン程度、吹付け材の脆弱部のみ撤去 (下地調整材非撤去)

ウ: 吹付け材及び下地調整材撤去

・工事着手前に石綿事前調査を行い監督員の確認を受けること。


・石綿除去工事時は、床面及び壁面の養生、保護具着用を確実にし、施工場所外に飛散の無いよう十分注意し適切に除去及び処分を行うこと。また清掃片付けについても確実に実施すること。

・施工数量調査については、契約変更の対象とするため、調査報告書を提出し監督員の確認を受けること。また図中「オ」については、施工数量調査及びひび割れ改修等の対象とするが、防滑シートの施工範囲外とする。

・床面については、特記なき限り、ウレタン防水の上、防滑シート張りとする。


・ウレタン防水の保証期間は10年保証とする。

工番	令和5年度 () 第 23011 号	図面名称	平面図	名張市都市整備部営繕住宅室	検図	設計	作成年月日	図面No.
工事名称	名張市保健センター屋外非常階段外壁及び防水改修工事	縮尺	A3S=1/50				R5.7	A-02

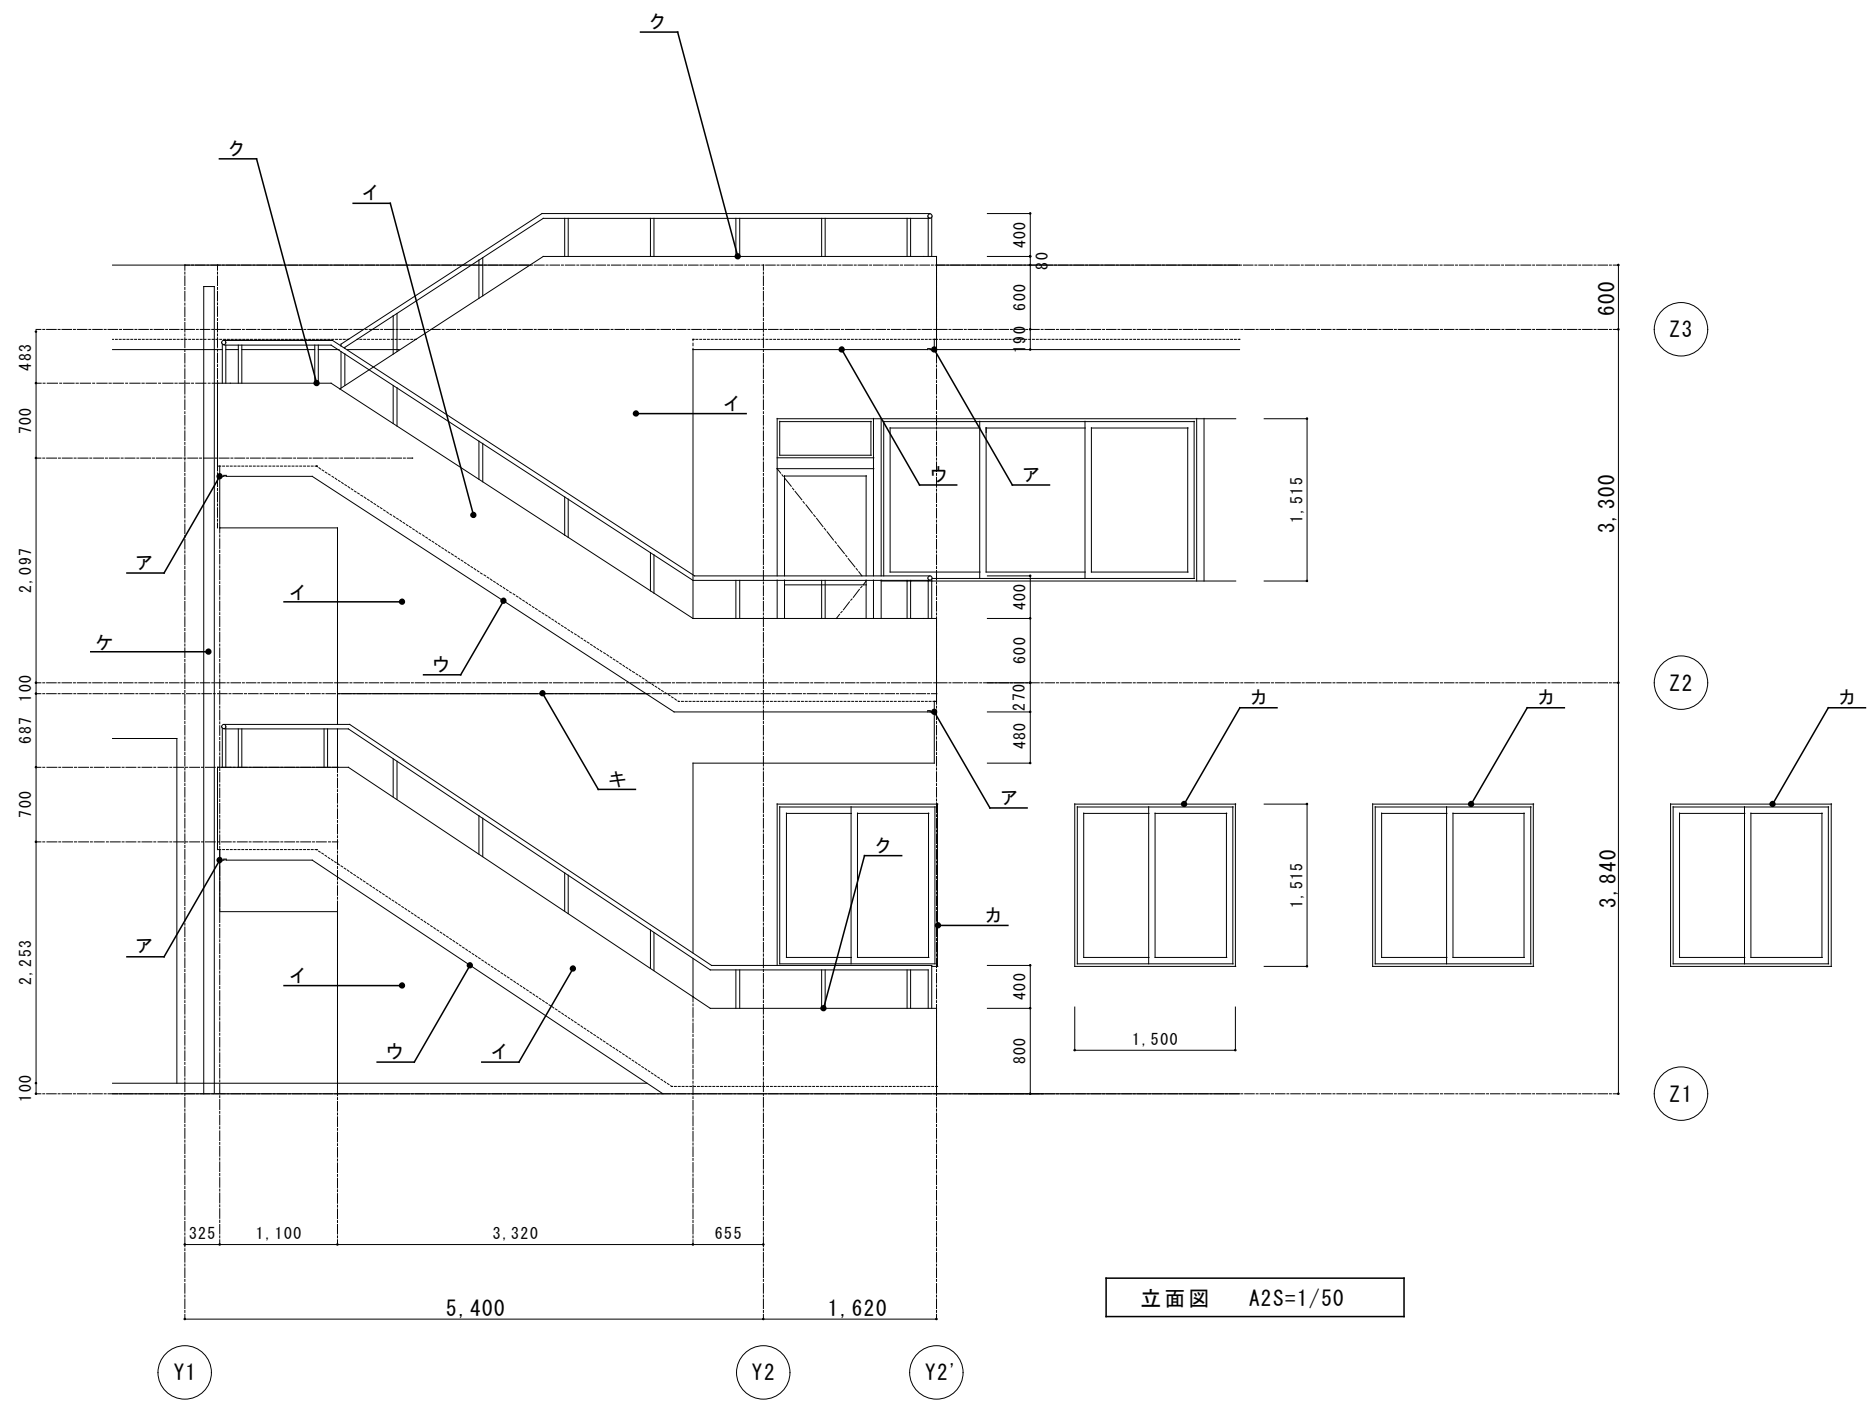

立面図 A2S=1/50

工番	令和5年度()第23011号	図面名称	立面図	名張市都市整備部営繕住宅室	検図	設計	作成年月日	図面No.
工事名称	名張市保健センター屋外非常階段外壁及び防水改修工事	縮尺	A3S=1/50				R5.7	A-03

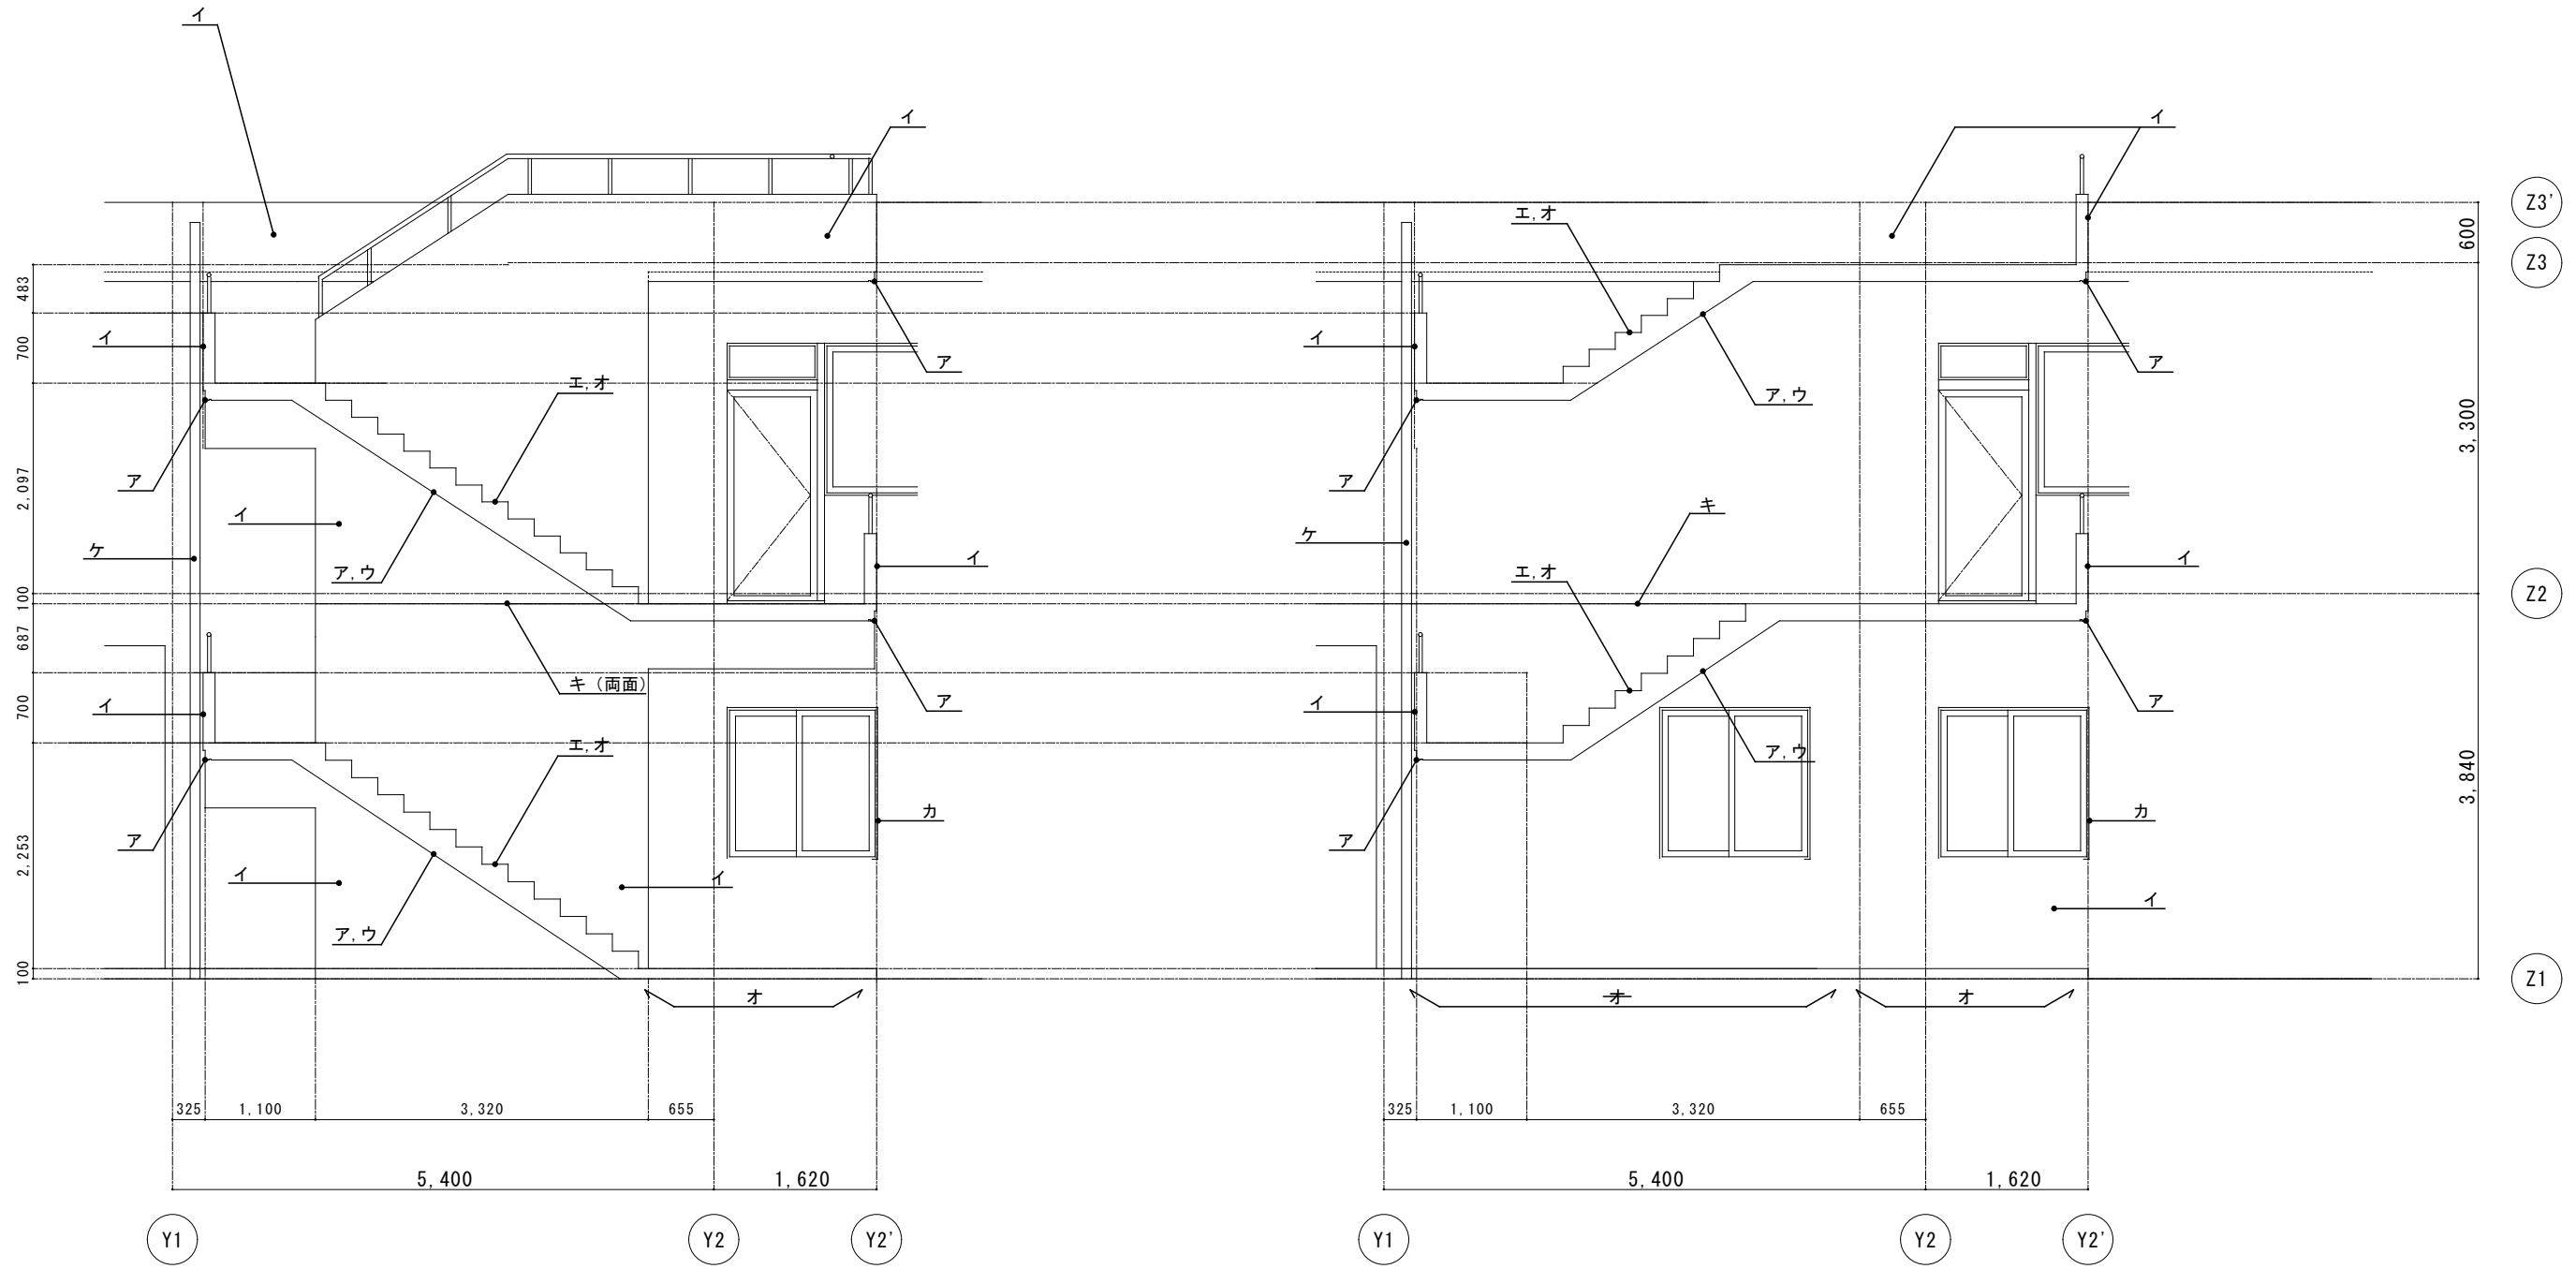


断面図 (A-A') A2S=1/50


断面図 (B-B') A2S=1/50

工番	令和 5年度 () 第 23011 号	図面名称	断面図	名張市都市整備部管轄住宅室	検図	設計	作成年月日	図面No.
工事名称	名張市保健センター屋外非常階段外壁及び防水改修工事	縮尺	A3S=1/50				R5.7	A-04


詳細図 (踊場) A2S=1/10

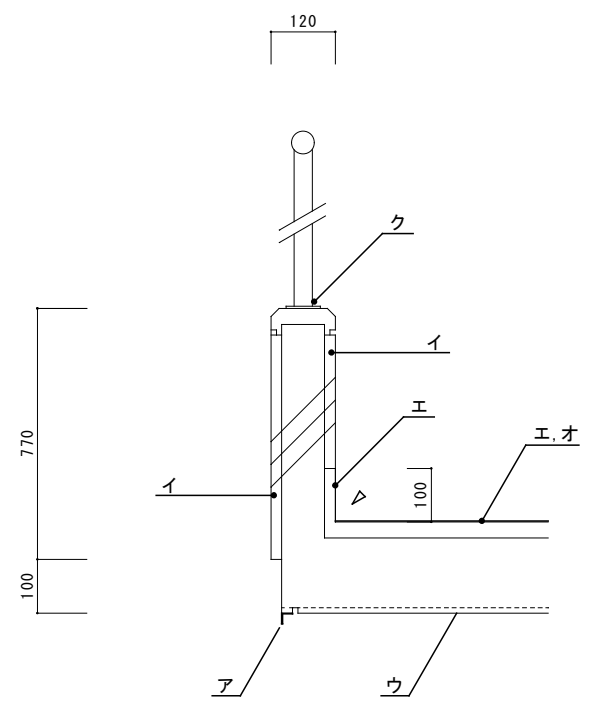


詳細図 (非常階段-RF) A2S=1/10

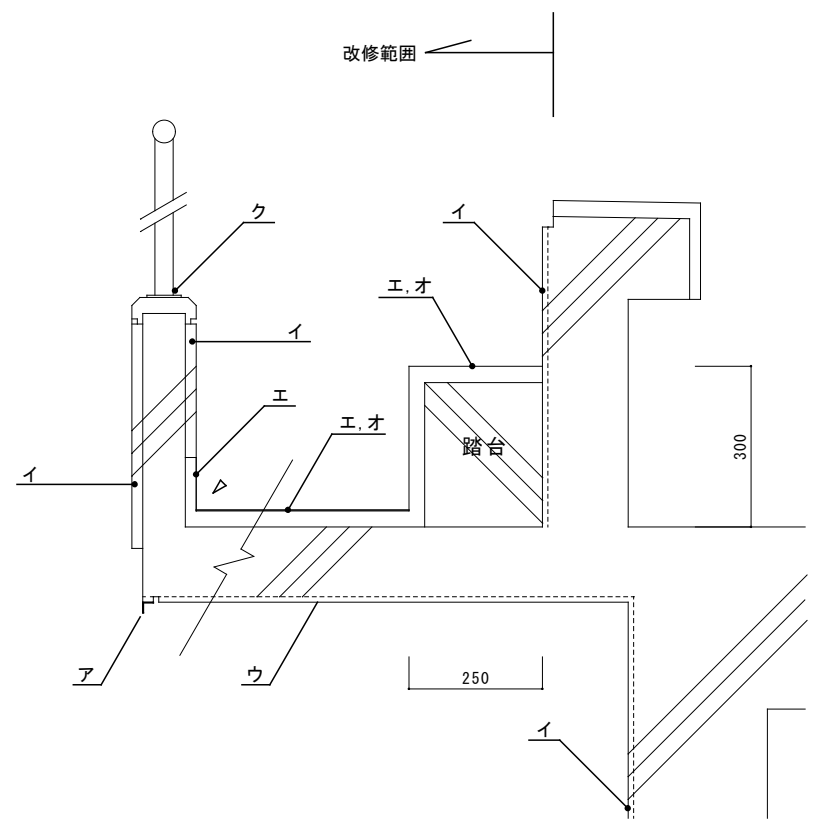

詳細図 (階段) A2S=1/20


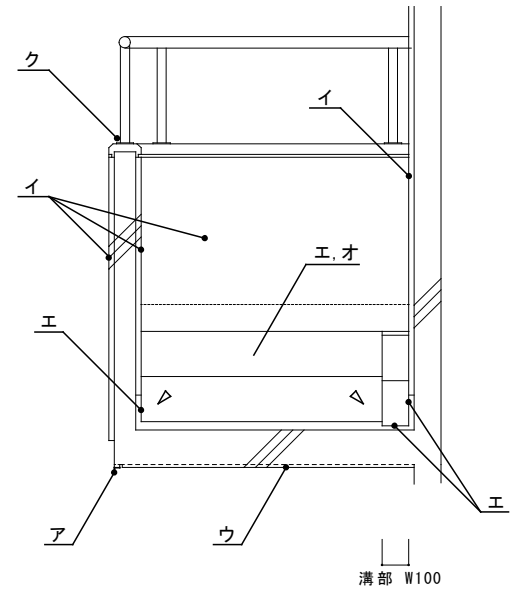


詳細図 (片開き縦格子戸) A2S=1/50

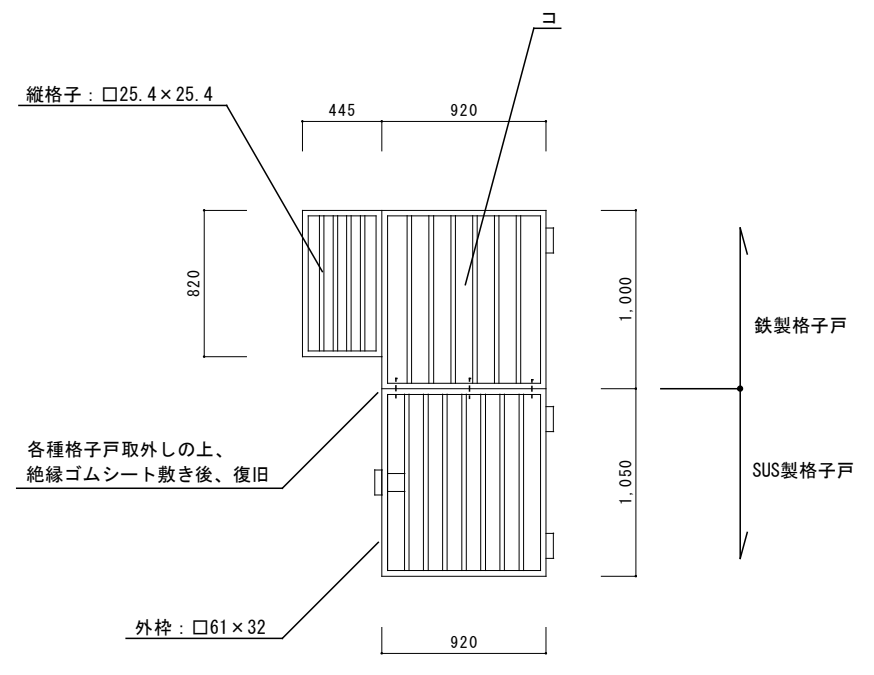


詳細図 (庇) A2S=1/20

※ 救急搬送口上

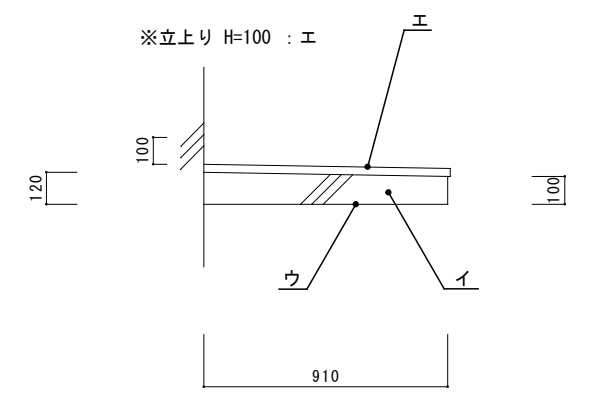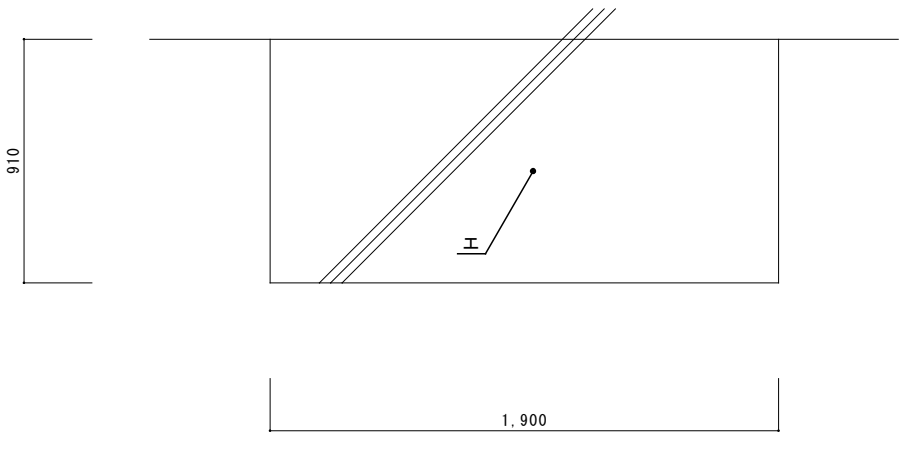

工番	令和 5年度 () 第 23011 号	図面名称	詳細図	名張市都市整備部営繕住宅室	検 図	設 計	作成年月日	図面No.
工事名称	名張市保健センター屋外非常階段外壁及び防水改修工事	縮 尺	A3S=1/50, 20, 10					

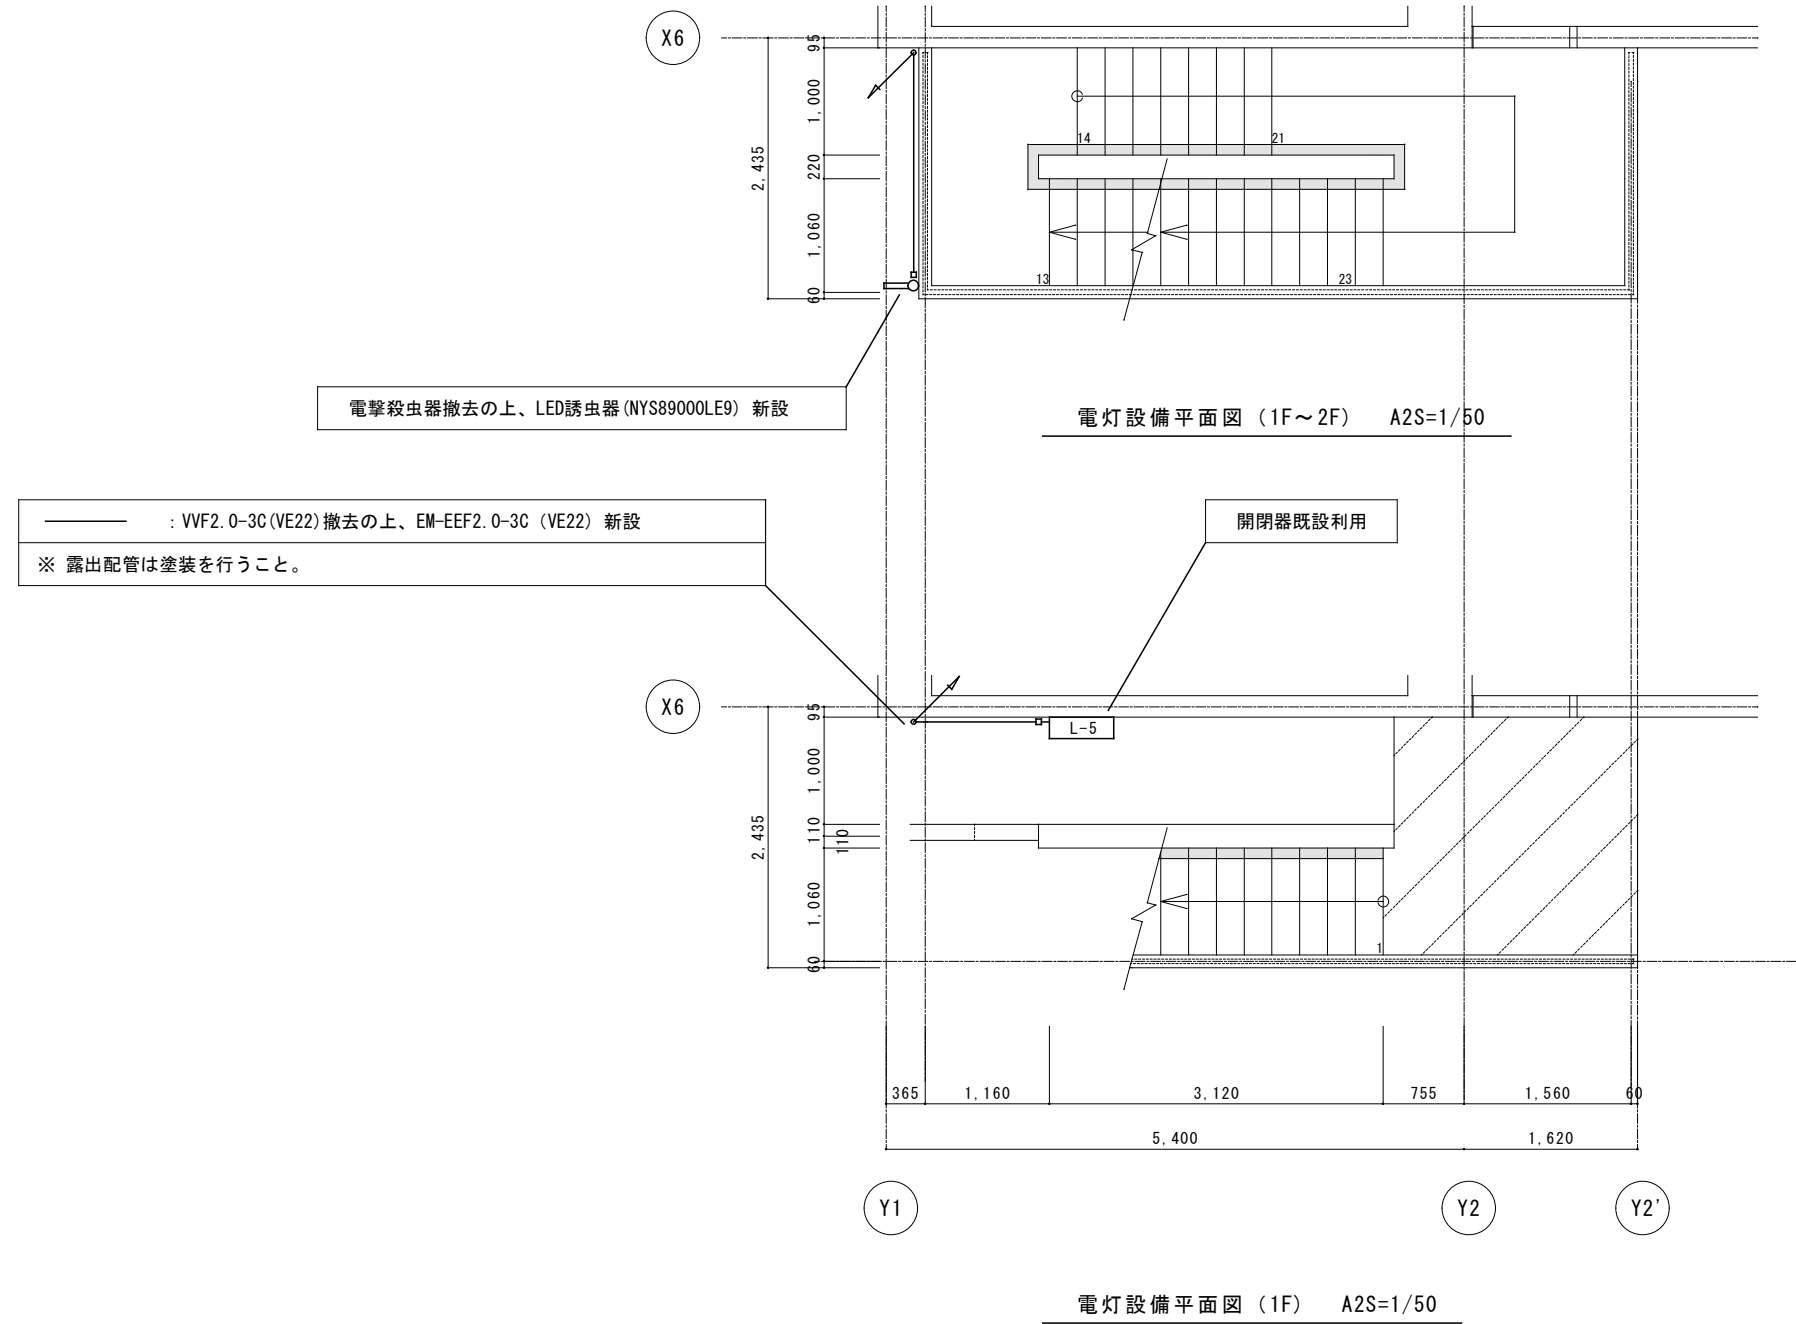

	工番	令和5年度()第23011号	図面名称	電灯設備平面図	名張市都市整備部営繕住宅室	検図	設計	作成年月日	図面No.
	工事名称	名張市保健センター屋外非常階段外壁及び防水改修工事	縮尺	A3S=1/50				R5.7	E-01