



1:1500

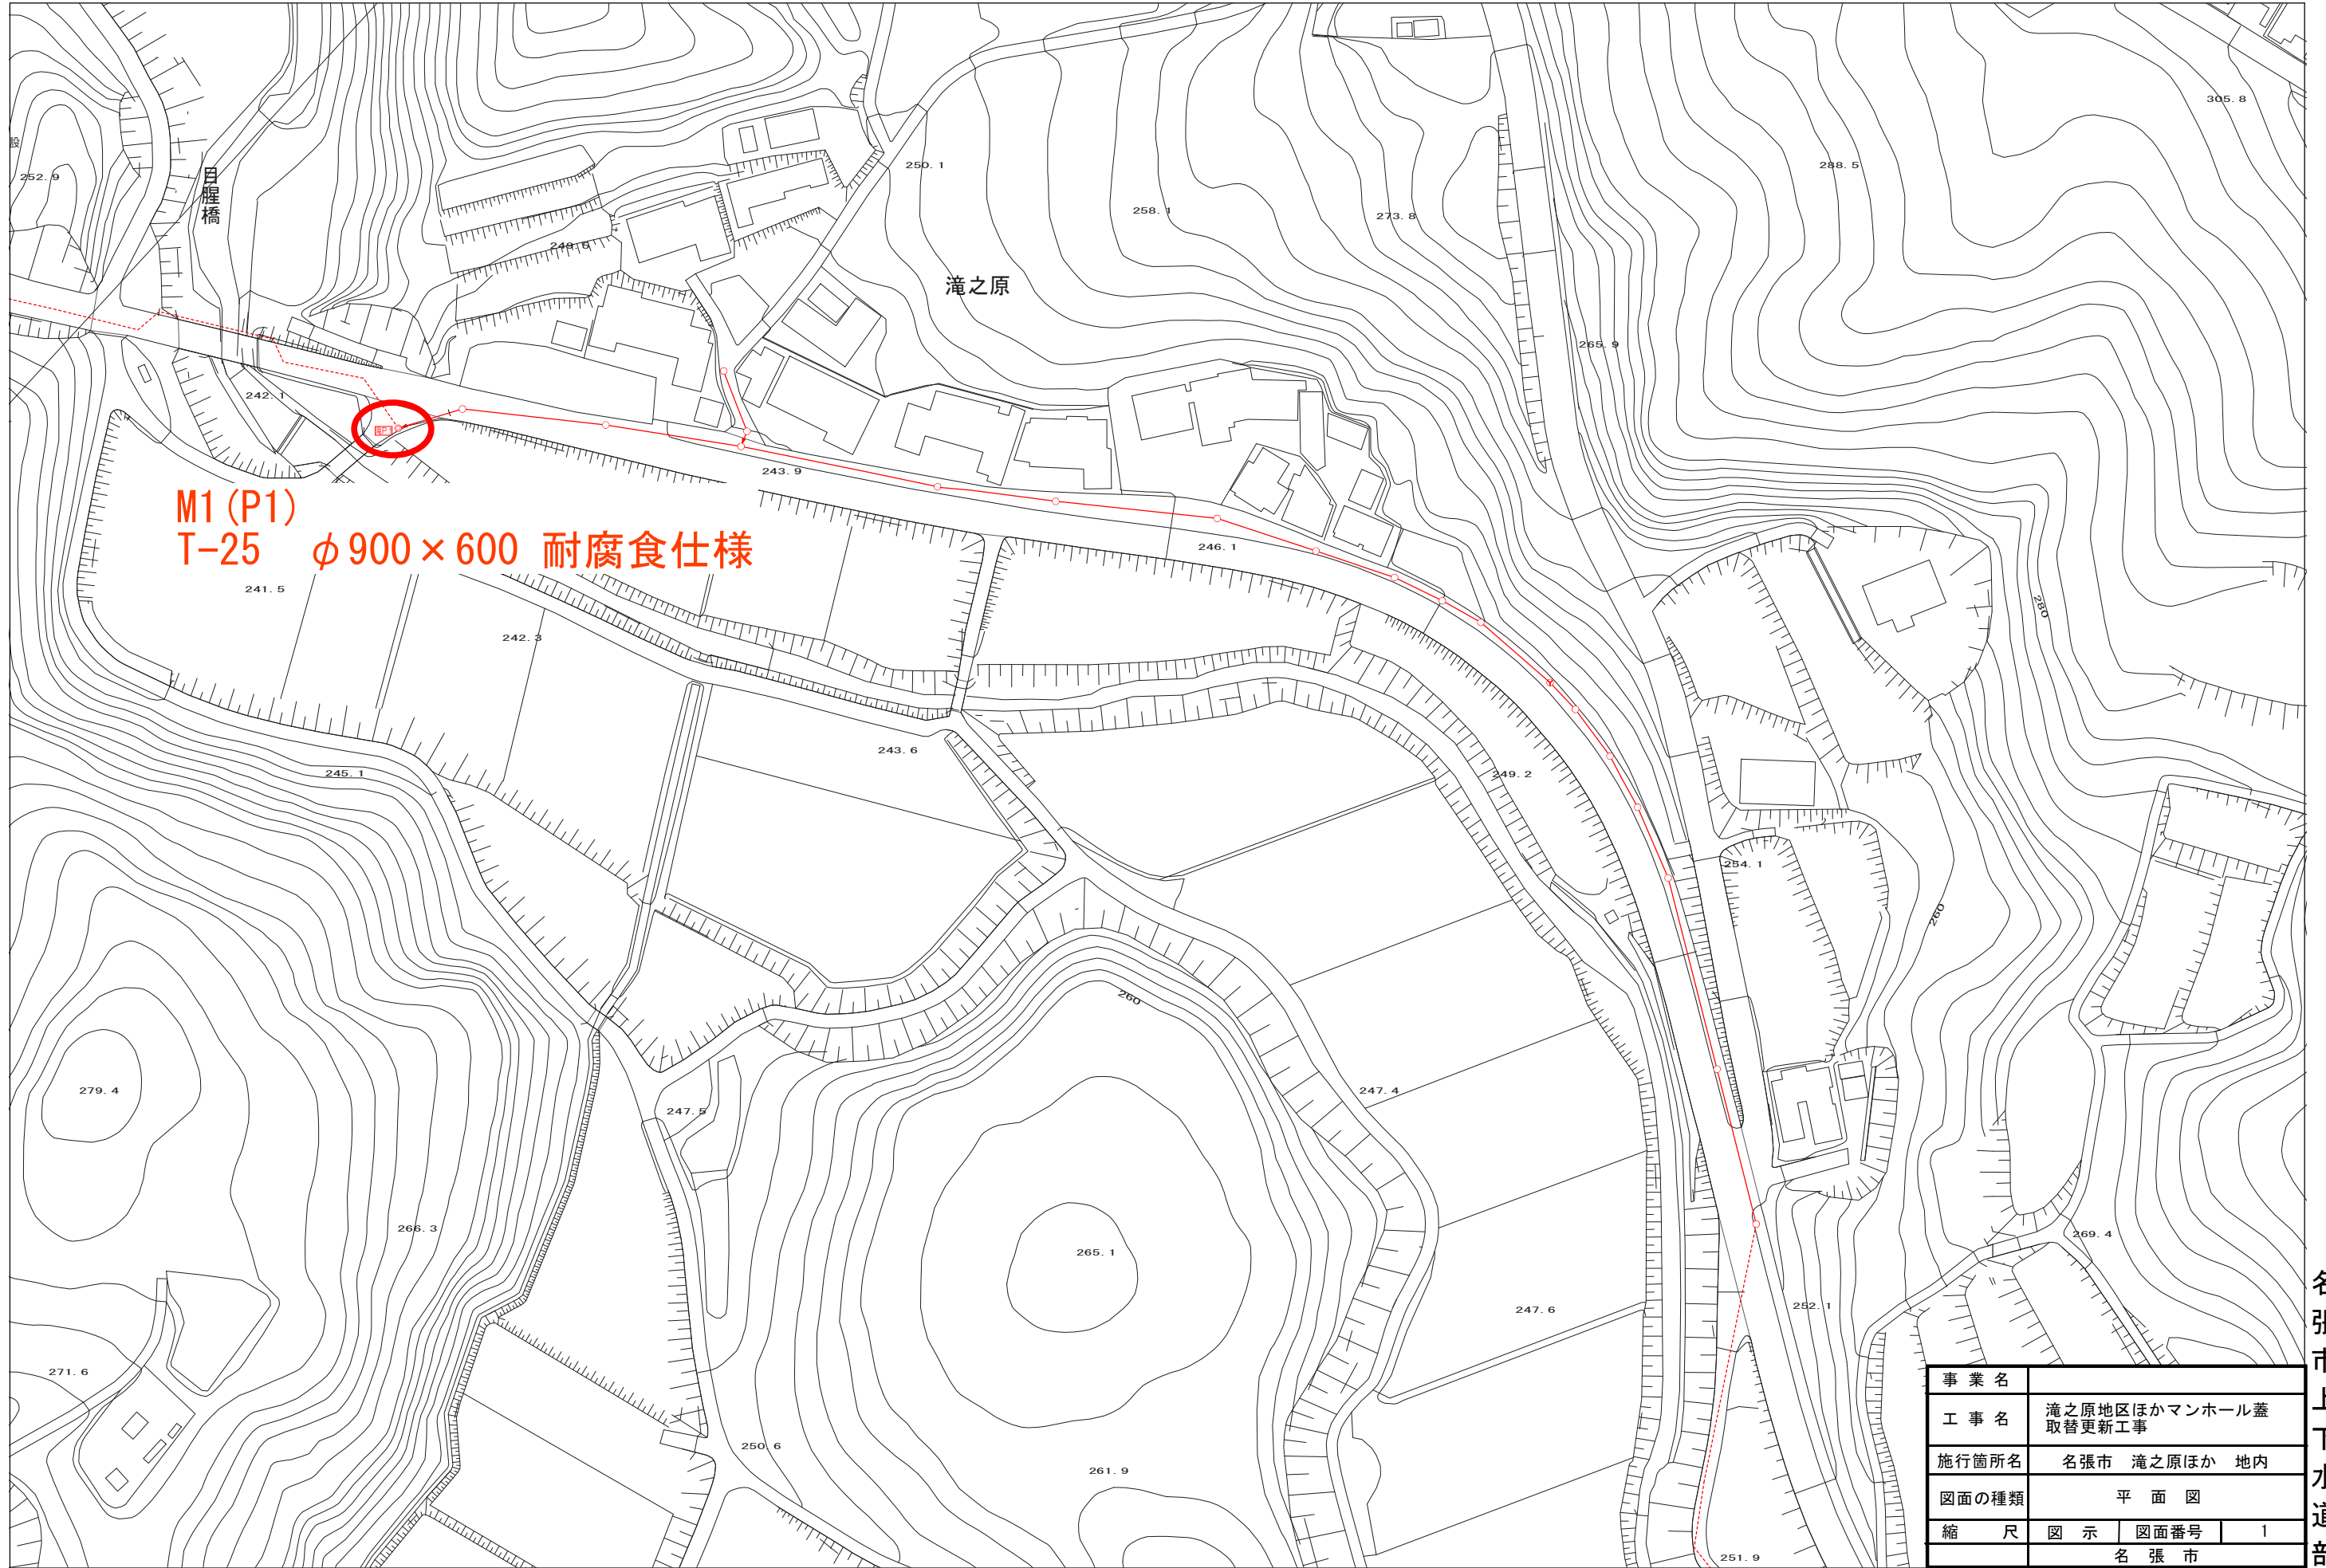


M1 (P1)
 T-25 φ 900 × 600 耐腐食仕様

事業名			
工事名	滝之原地区ほかマンホール蓋取替更新工事		
施行箇所名	名張市 滝之原ほか 地内		
図面の種類	平面図		
縮尺	図示	図面番号	1
	名張市		

名張市上下水道部

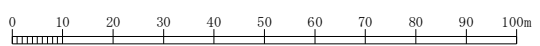


この地図は配管の概略を表示したものです。
 計画等に当たっては現地での確認調査が必要です。

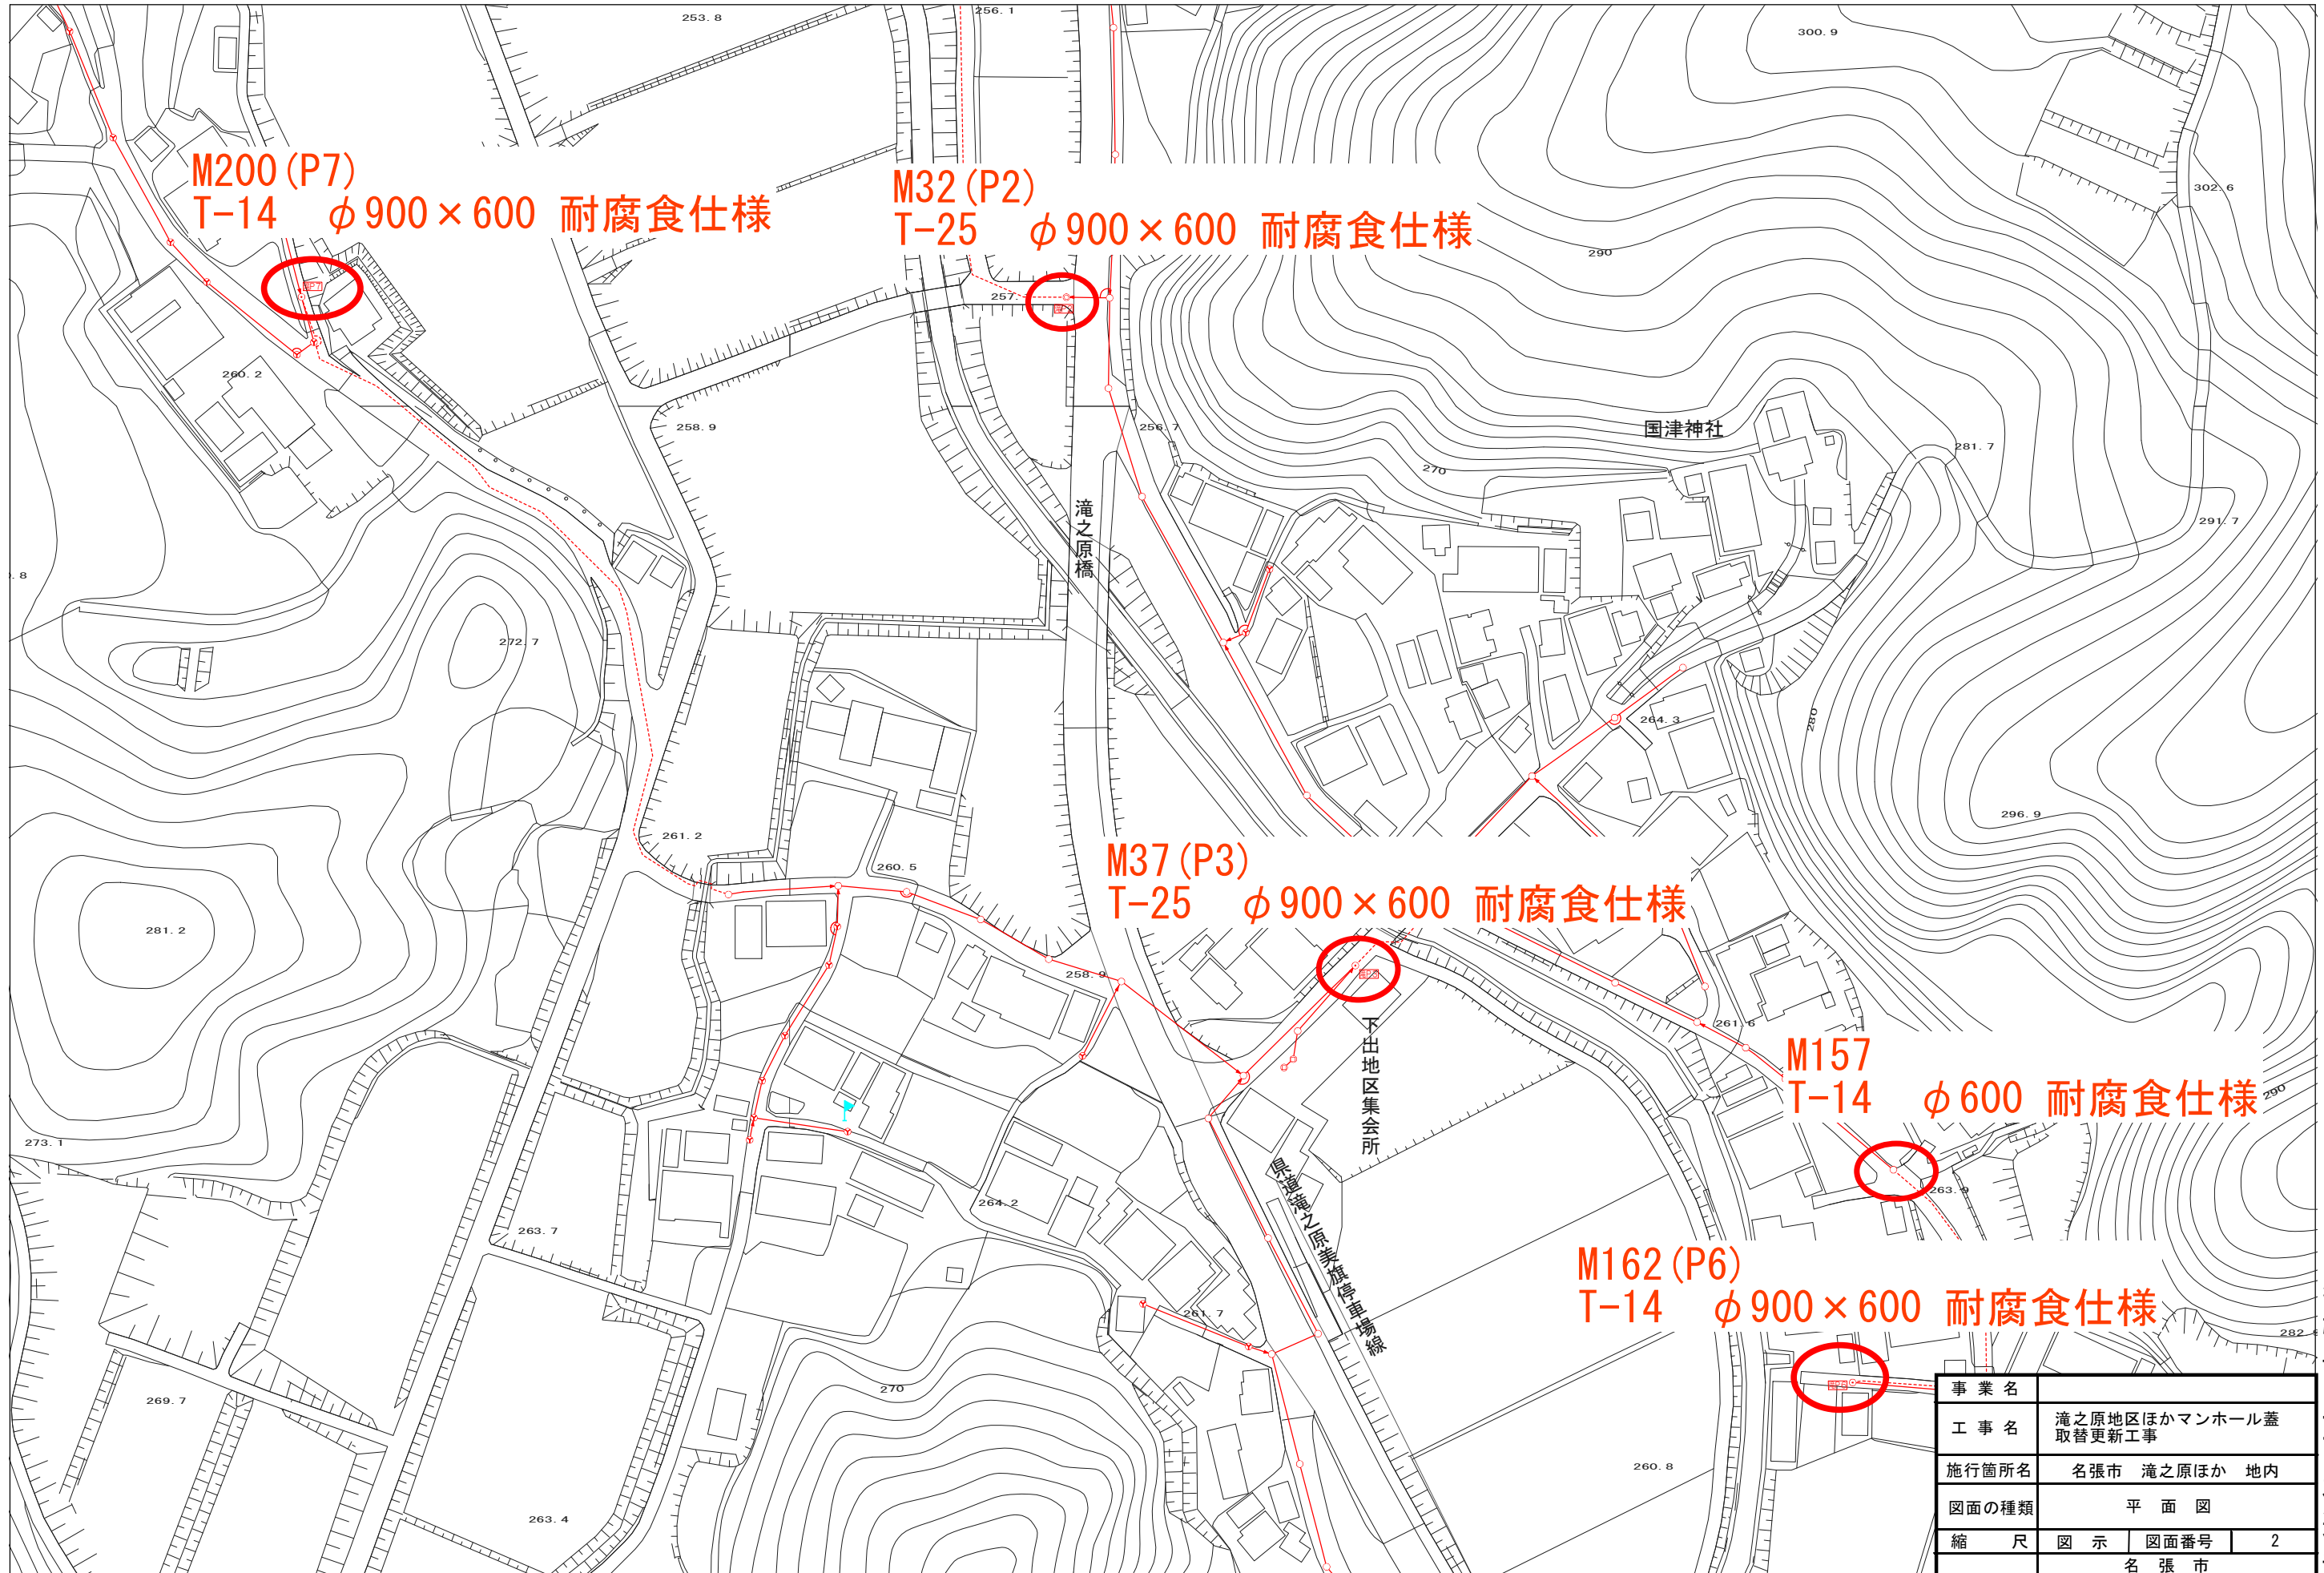


名張市上下水道部

事業名			
工事名	滝之原地区ほかマンホール蓋取替更新工事		
施行箇所名	名張市 滝之原ほか 地内		
図面の種類	平面図		
縮尺	図示	図面番号	2
	名張市		

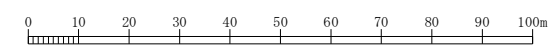

この地図は配管の概略を表示したものです。
 計画等にあたっては現地での確認調査が必要です。

1:1500

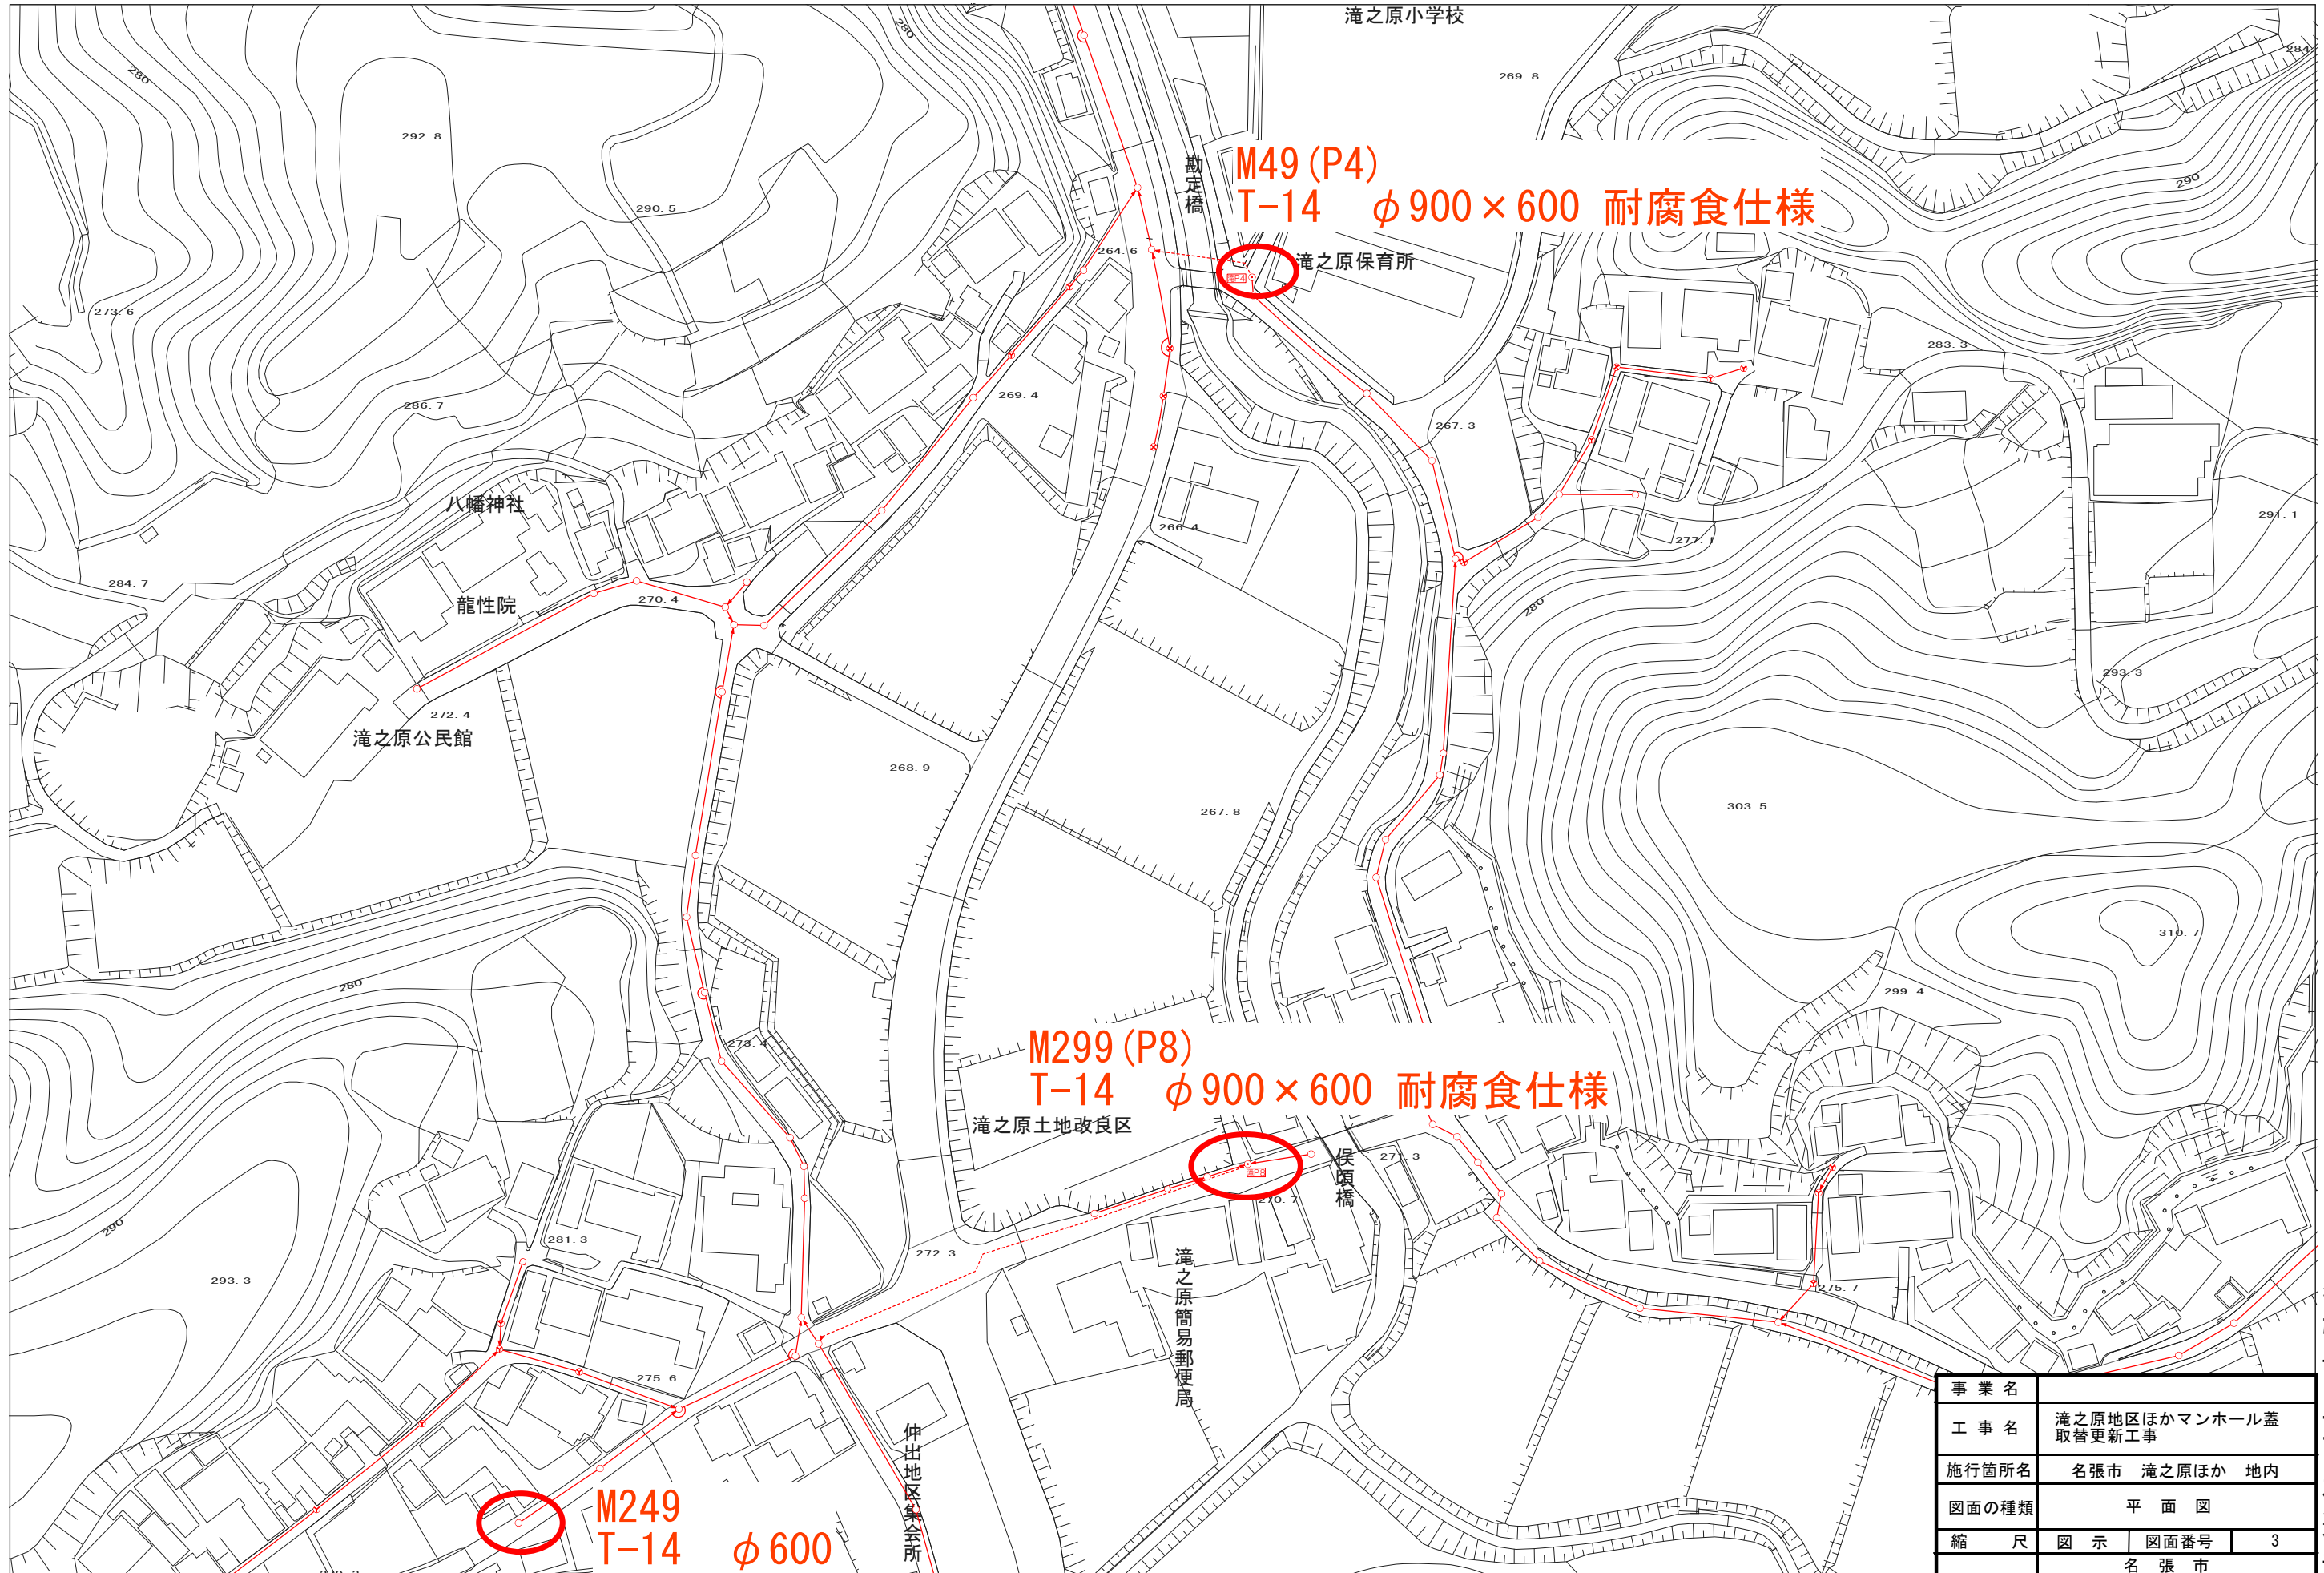

事業名	滝之原地区ほかマンホール蓋取替更新工事		
工事名	滝之原地区ほかマンホール蓋取替更新工事		
施行箇所名	名張市 滝之原ほか 地内		
図面の種類	平面図		
縮尺	図示	図面番号	3
	名張市		

名張市上下水道部

この地図は配管の概略を表示したものです。計画等にあたっては現地での確認調査が必要です。


1:1000



M257
T-14 φ 600 耐腐食仕様


P12
T-14 φ 900 × 600 耐腐食仕様

事業名	滝之原地区ほかマンホール蓋取替更新工事		
工事名	滝之原地区ほかマンホール蓋取替更新工事		
施行箇所名	名張市 滝之原ほか 地内		
図面の種類	平面図		
縮尺	図示	図面番号	4
	名張市		

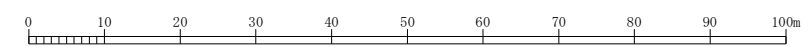

この地図は配管の概略を表示したものです。
計画等に当たっては現地での確認調査が必要です。

1:1000

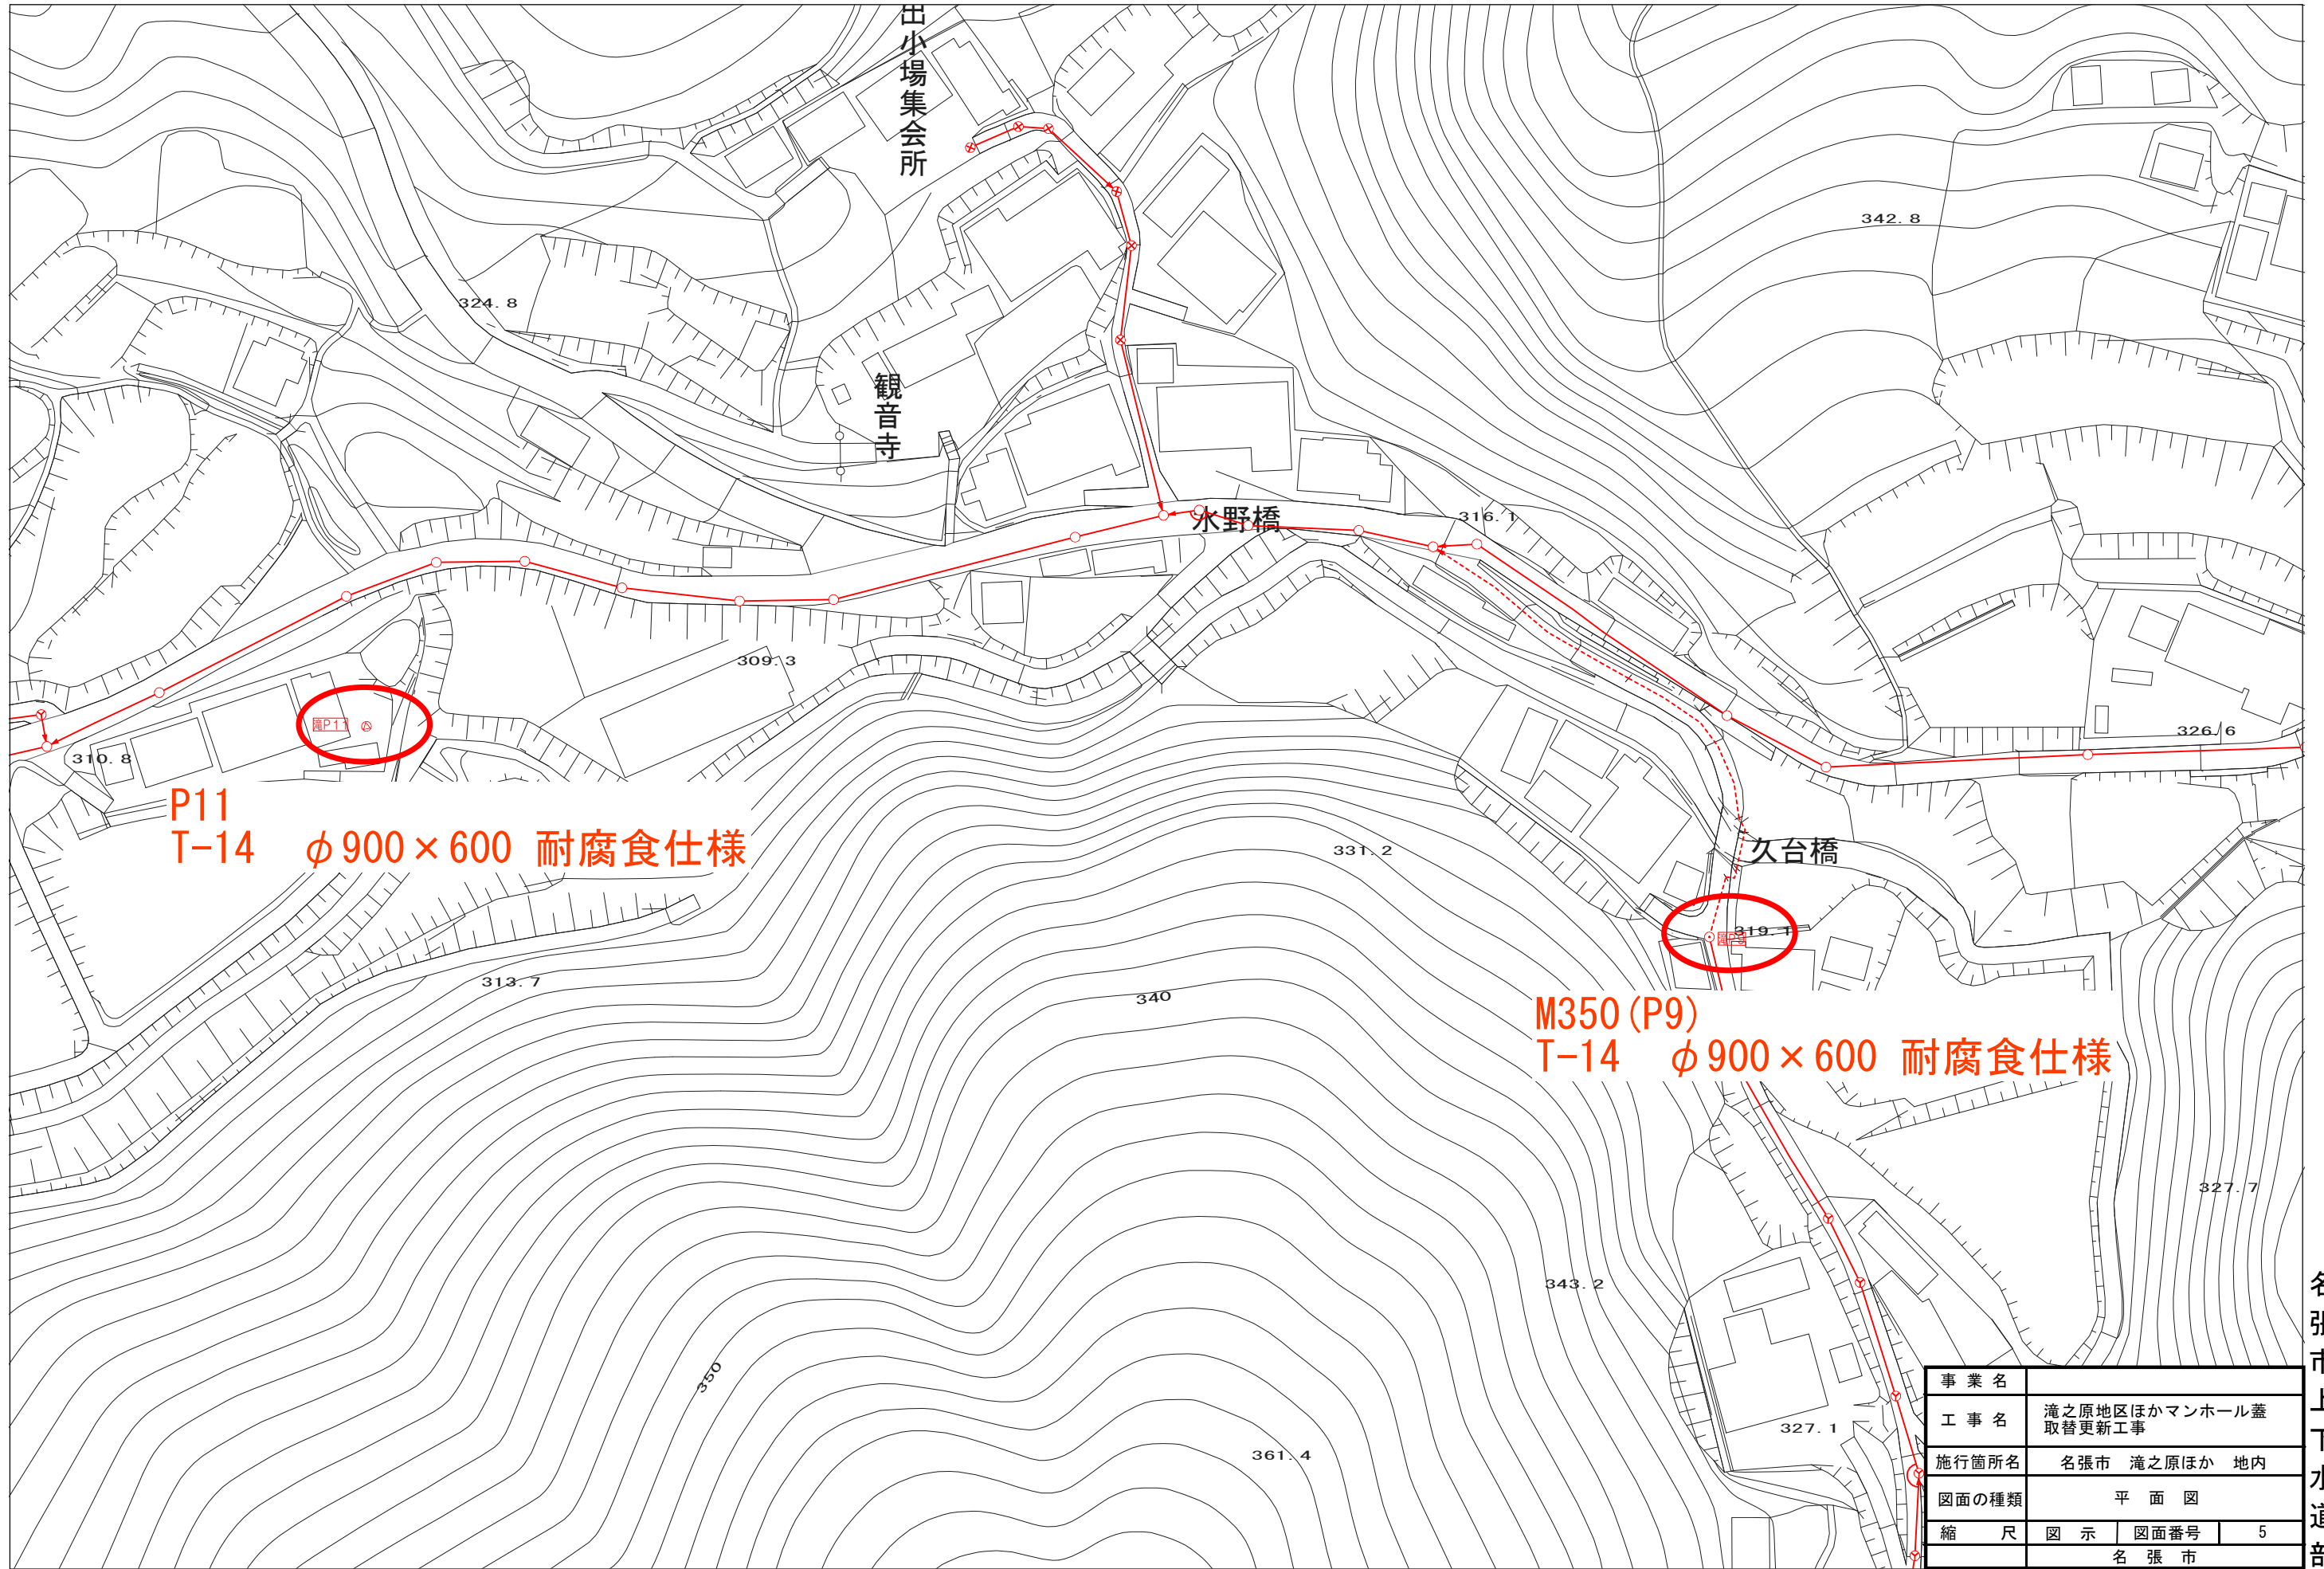


P11
T-14 φ 900 × 600 耐腐食仕様

M350 (P9)
T-14 φ 900 × 600 耐腐食仕様

事業名	滝之原地区ほかマンホール蓋取替更新工事		
工事名	滝之原地区ほかマンホール蓋取替更新工事		
施行箇所名	名張市 滝之原ほか 地内		
図面の種類	平面図		
縮尺	図示	図面番号	5
	名張市		


名張市上下水道部

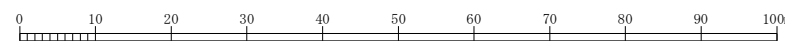

この地図は配管の概略を表示したものです。
計画等にあたっては現地での確認調査が必要です。

1:1000

平面図

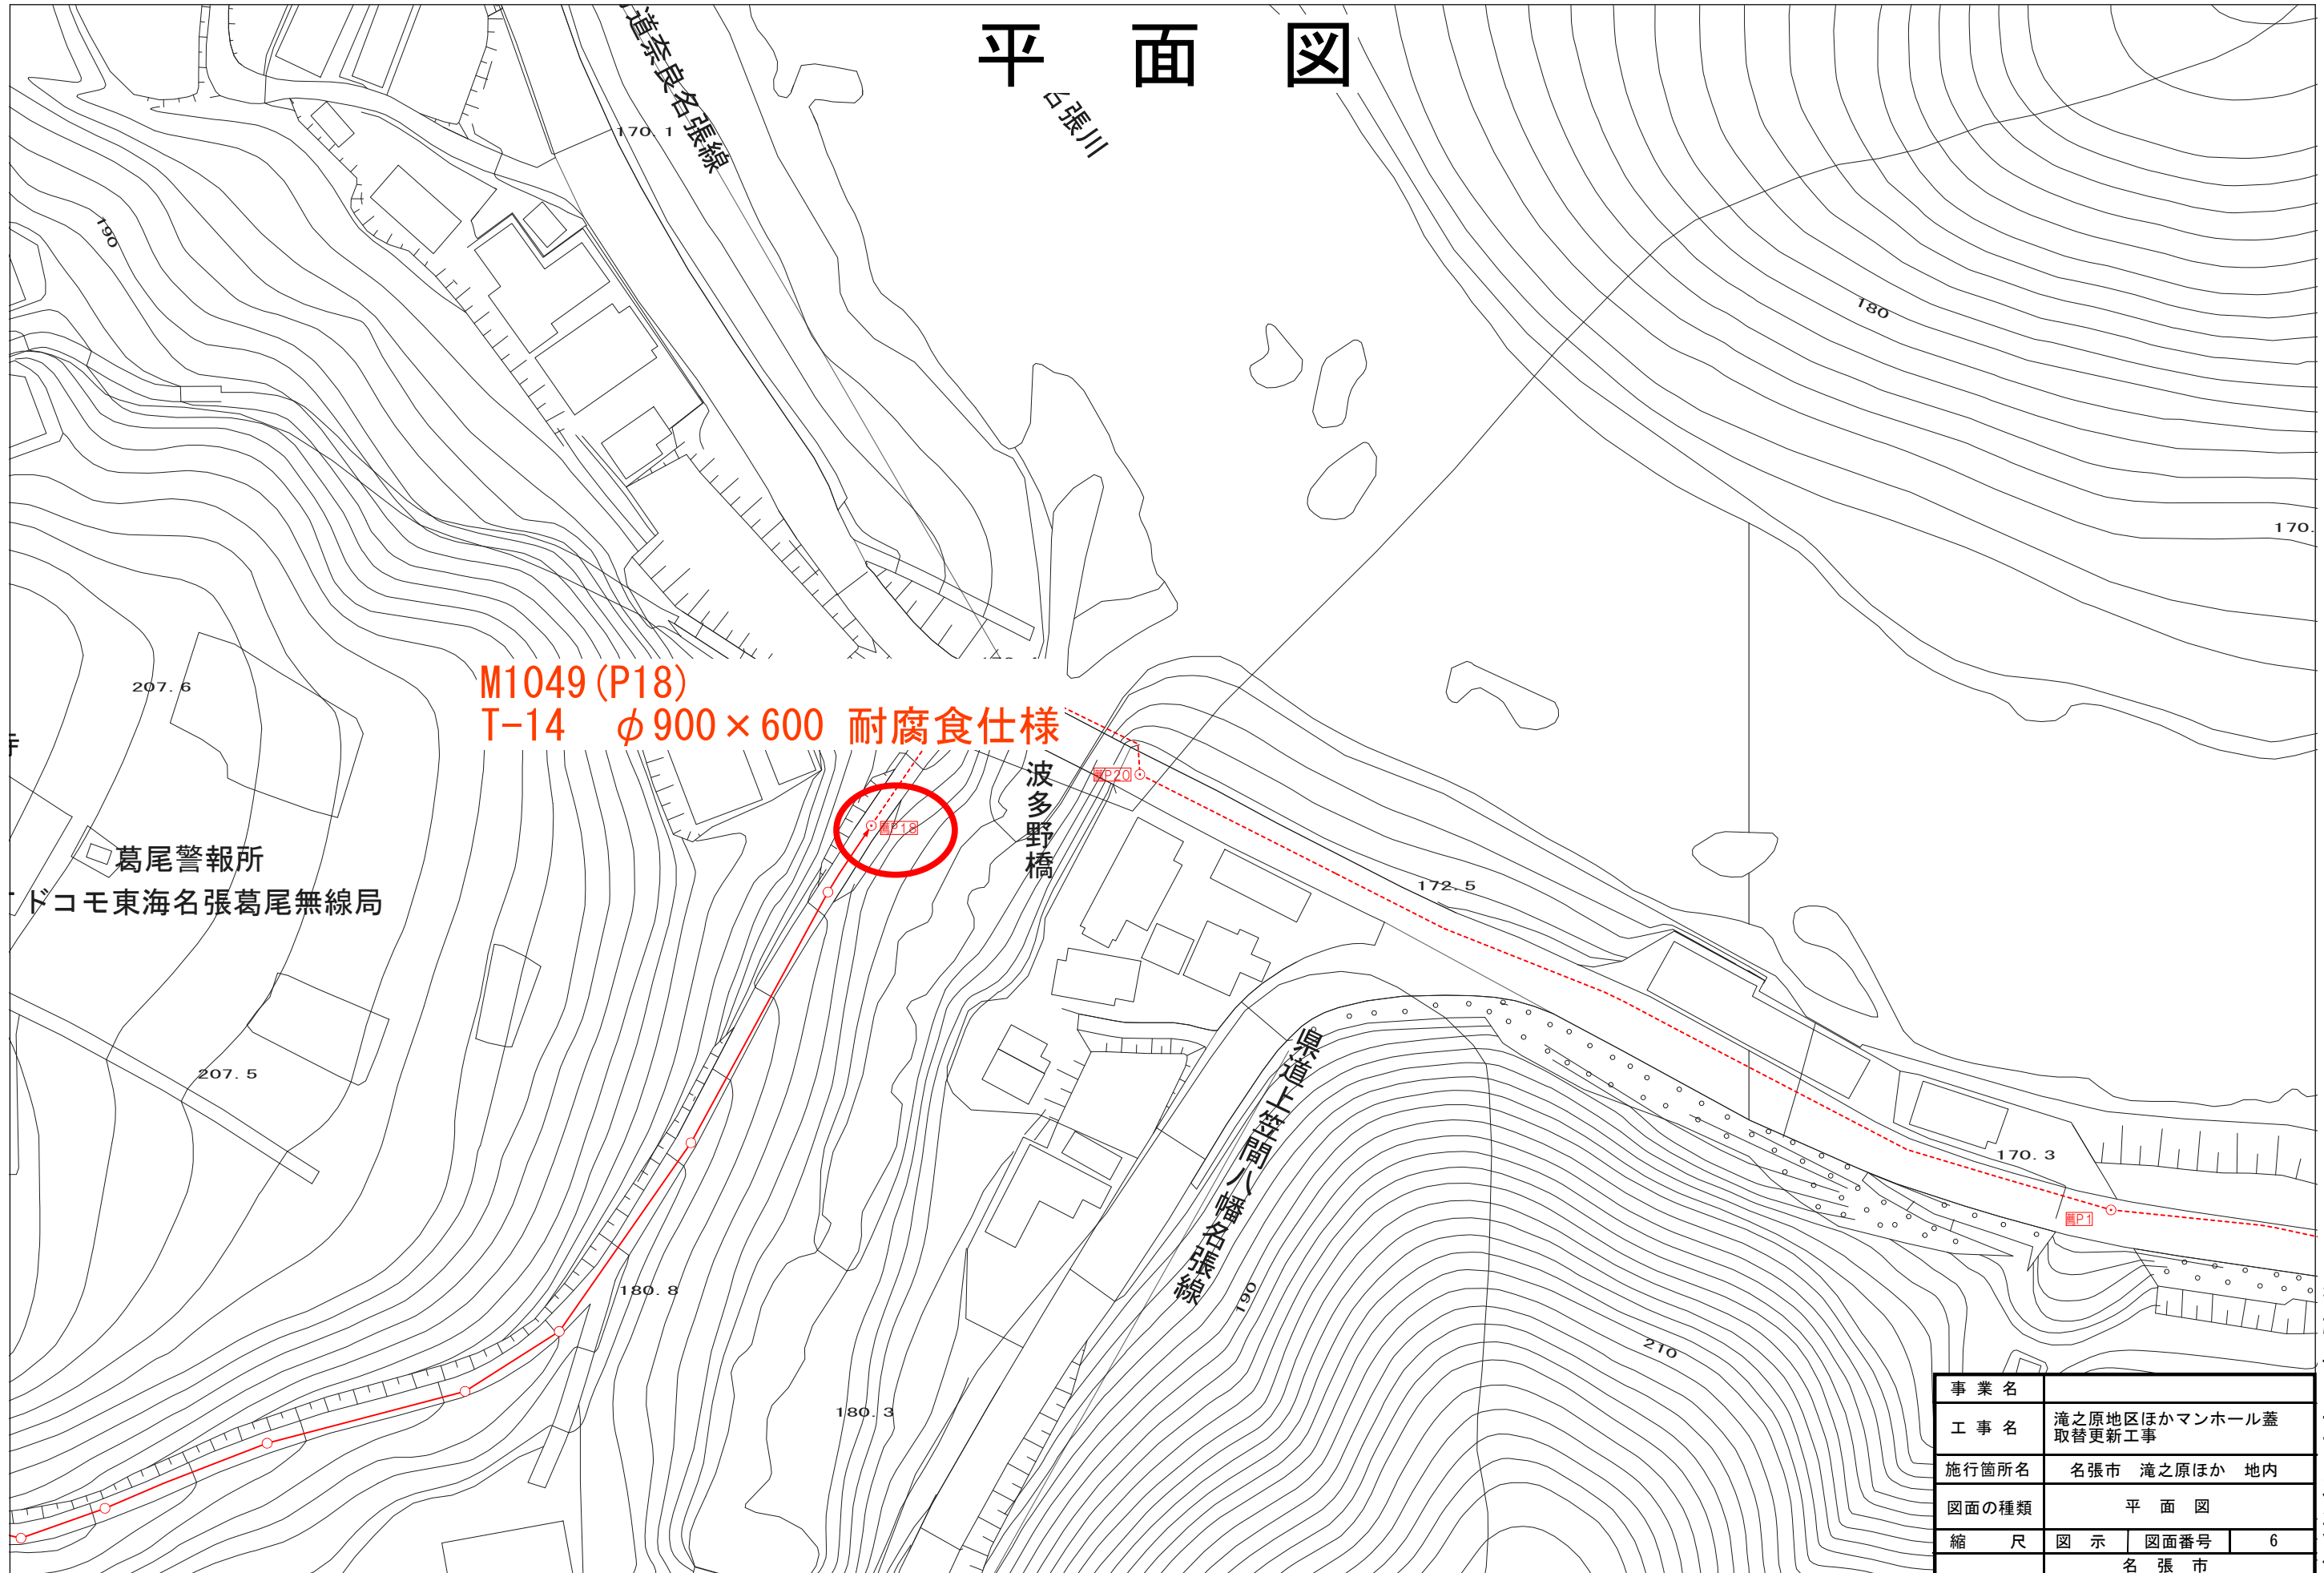


M1049 (P18)
 T-14 φ900×600 耐腐食仕様

波多野橋

葛尾警報所
 ドコモ東海名張葛尾無線局

事業名			
工事名	滝之原地区ほかマンホール蓋取替更新工事		
施行箇所名	名張市 滝之原ほか 地内		
図面の種類	平面図		
縮尺	図示	図面番号	6
	名張市		


名張市上下水道部

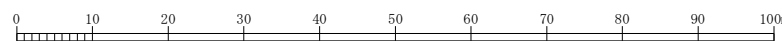

この地図は配管の概略を表示したものです。
 計画等にあたっては現地での確認調査が必要です。

1:1000


平面図

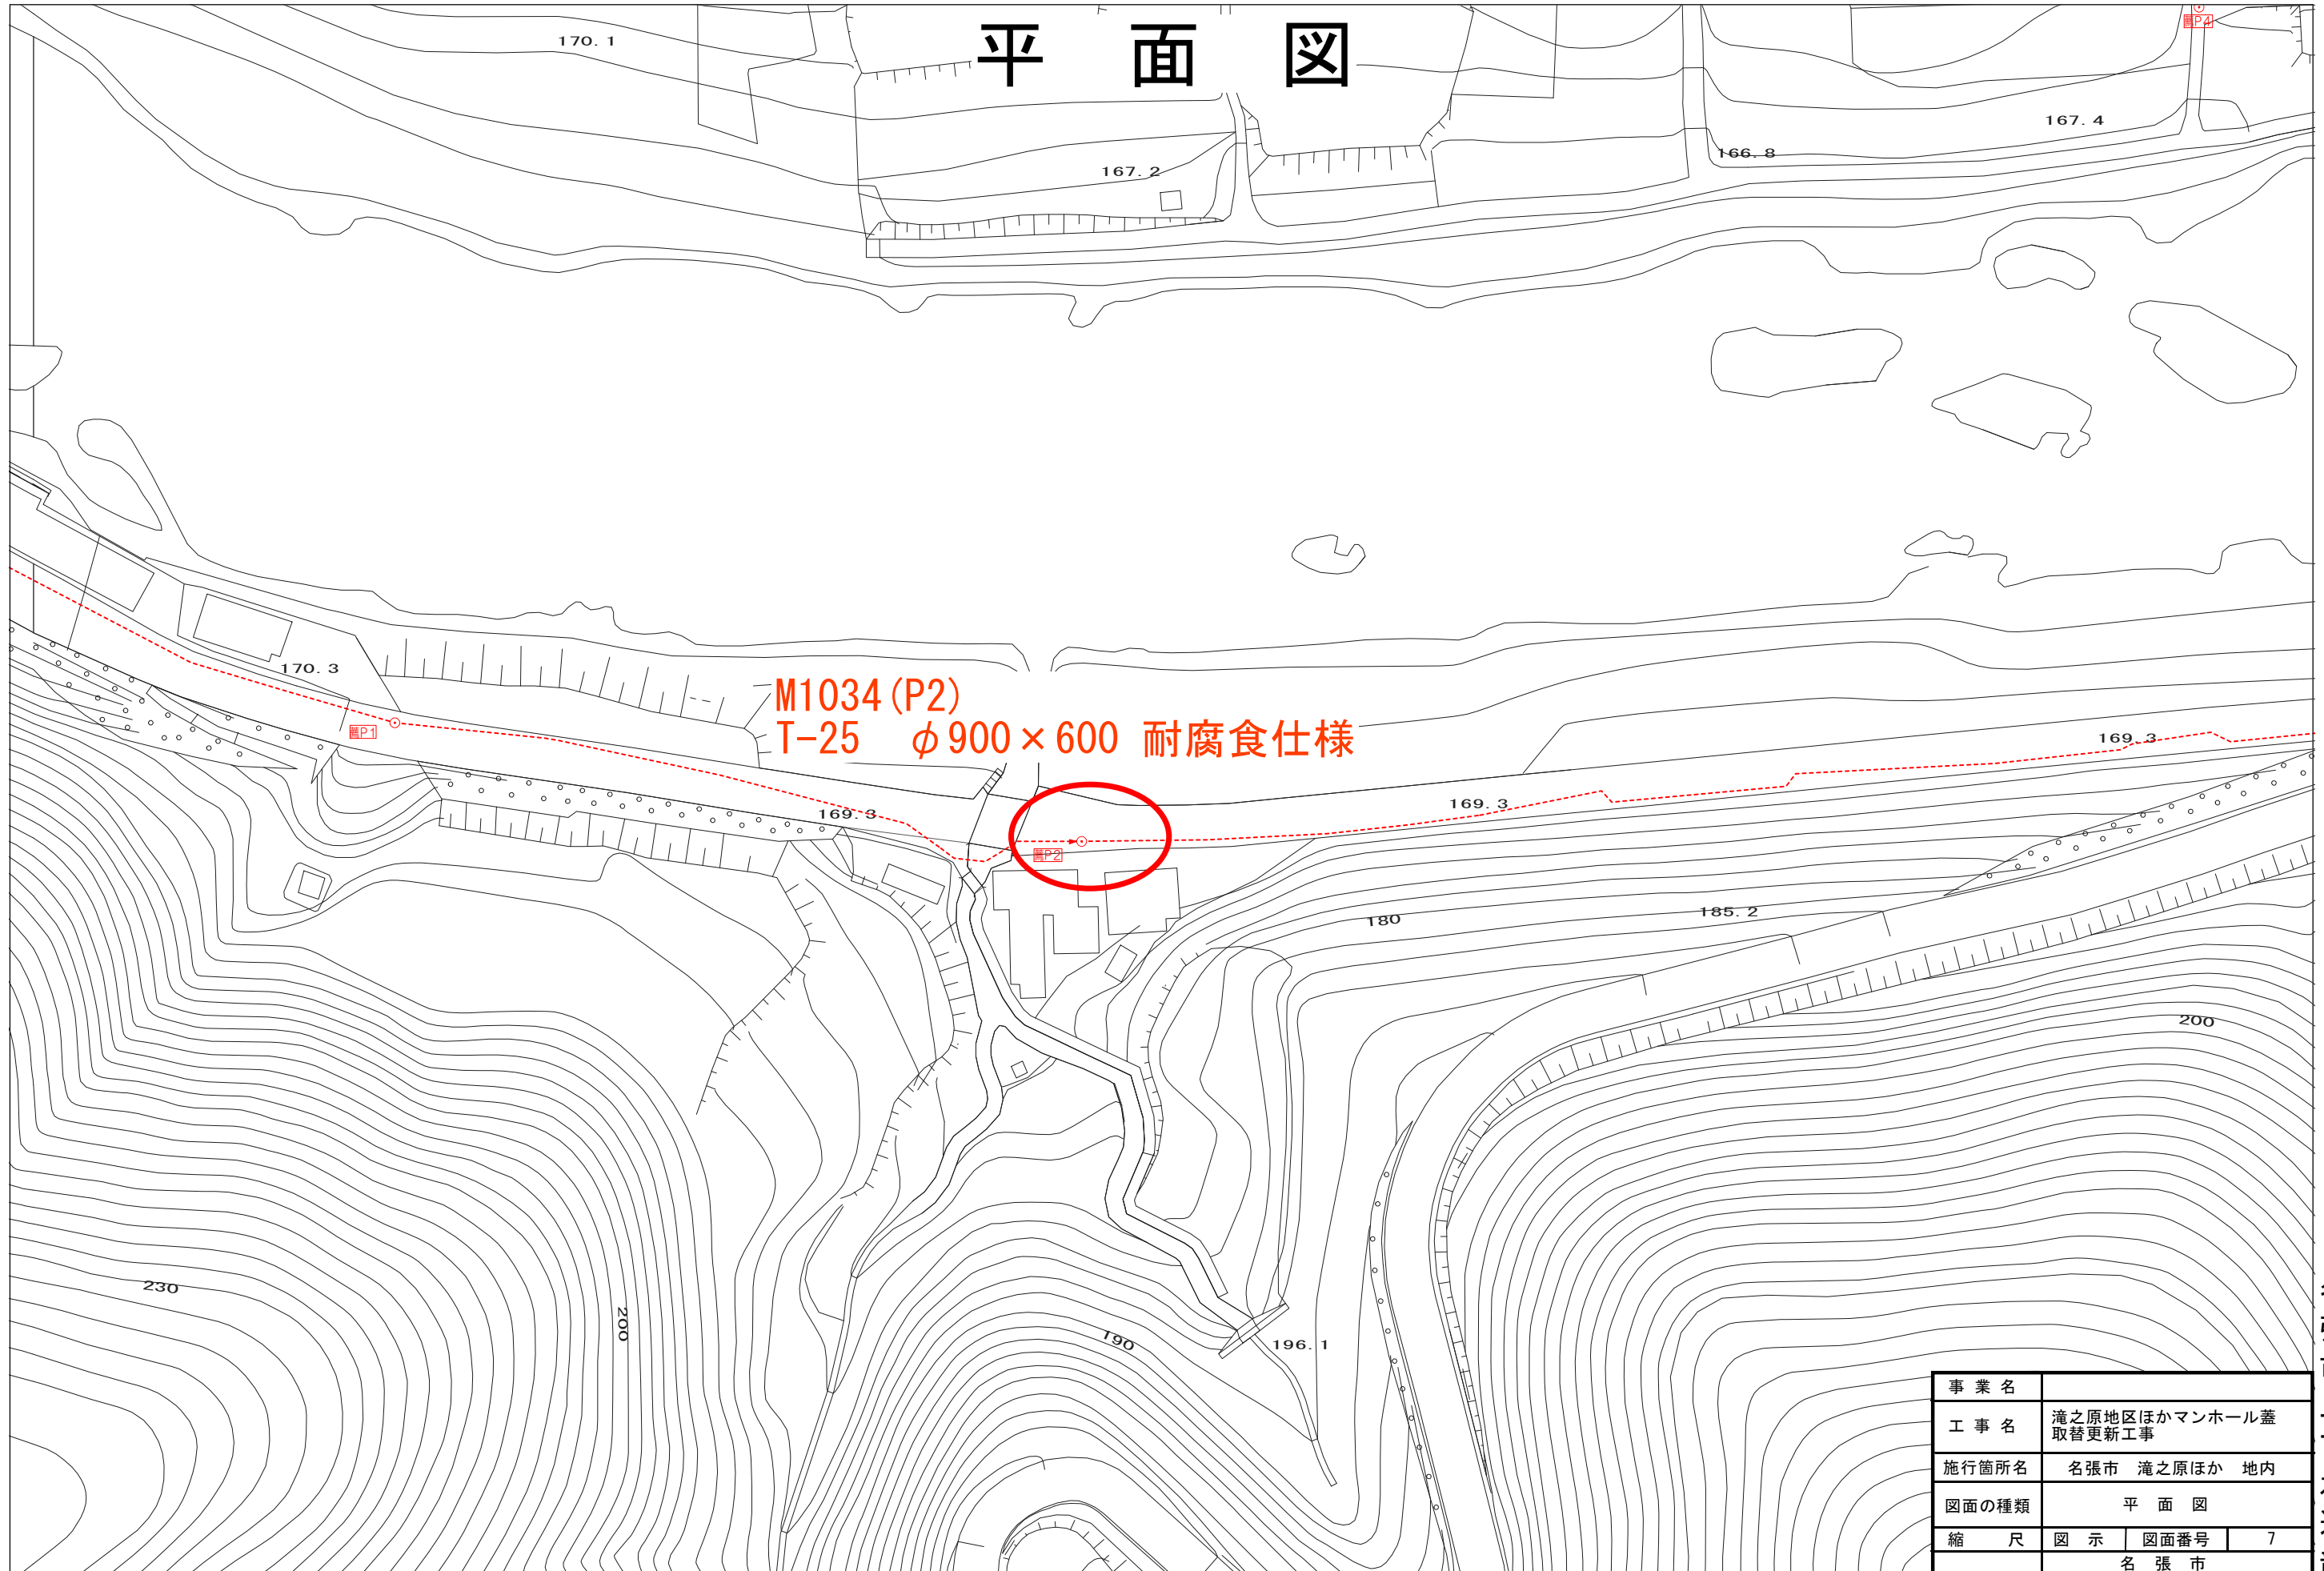

M1034 (P2)
 T-25 φ900×600 耐腐食仕様

事業名	滝之原地区ほかマンホール蓋取替更新工事		
工事名	滝之原地区ほかマンホール蓋取替更新工事		
施行箇所名	名張市 滝之原ほか 地内		
図面の種類	平面図		
縮尺	図示	図面番号	7
	名張市		


名張市上下水道部

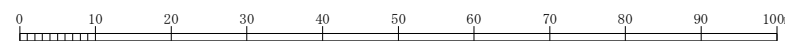

この地図は配管の概略を表示したものです。
 計画等にあたっては現地での確認調査が必要です。


1:1000

平面図

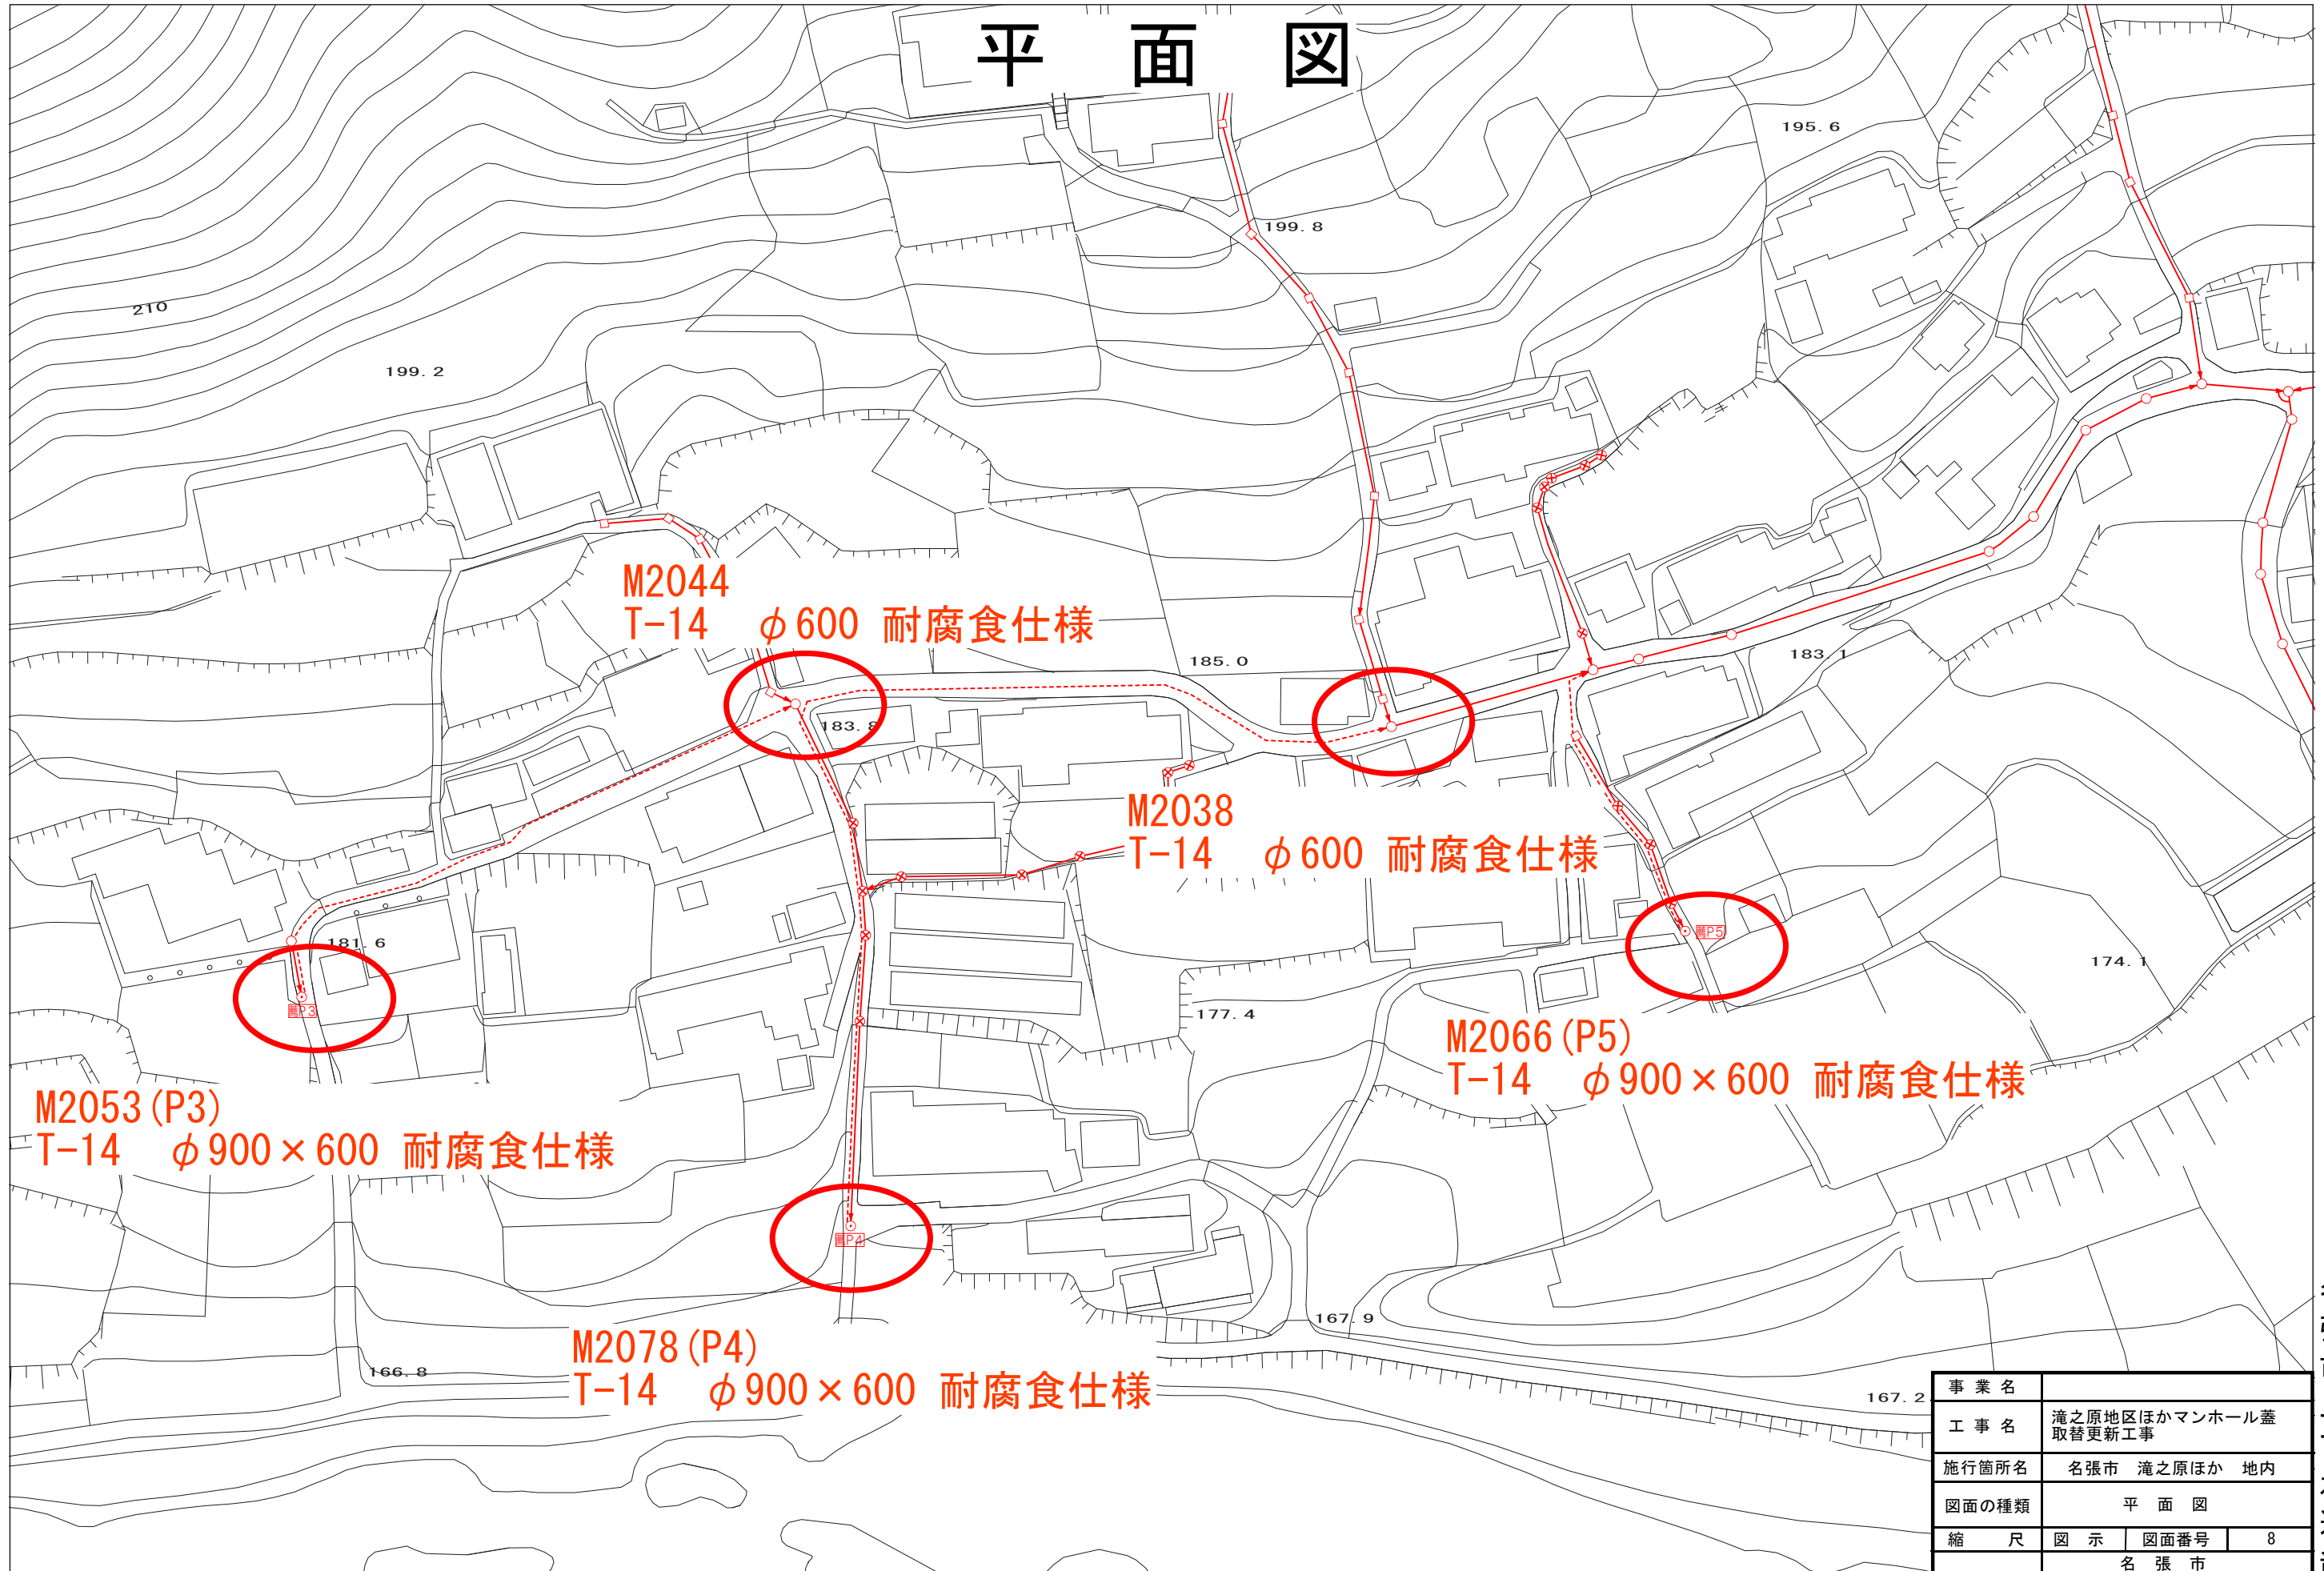

名張市上下水道部


事業名	滝之原地区ほかマンホール蓋取替更新工事		
工事名	滝之原地区ほかマンホール蓋取替更新工事		
施行箇所名	名張市 滝之原ほか 地内		
図面の種類	平面図		
縮尺	図示	図面番号	8
	名張市		

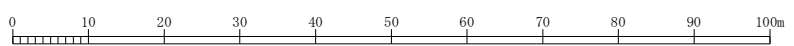


この地図は配管の概略を表示したものです。
 計画等に当たっては現地での確認調査が必要です。

1:1000

平面図

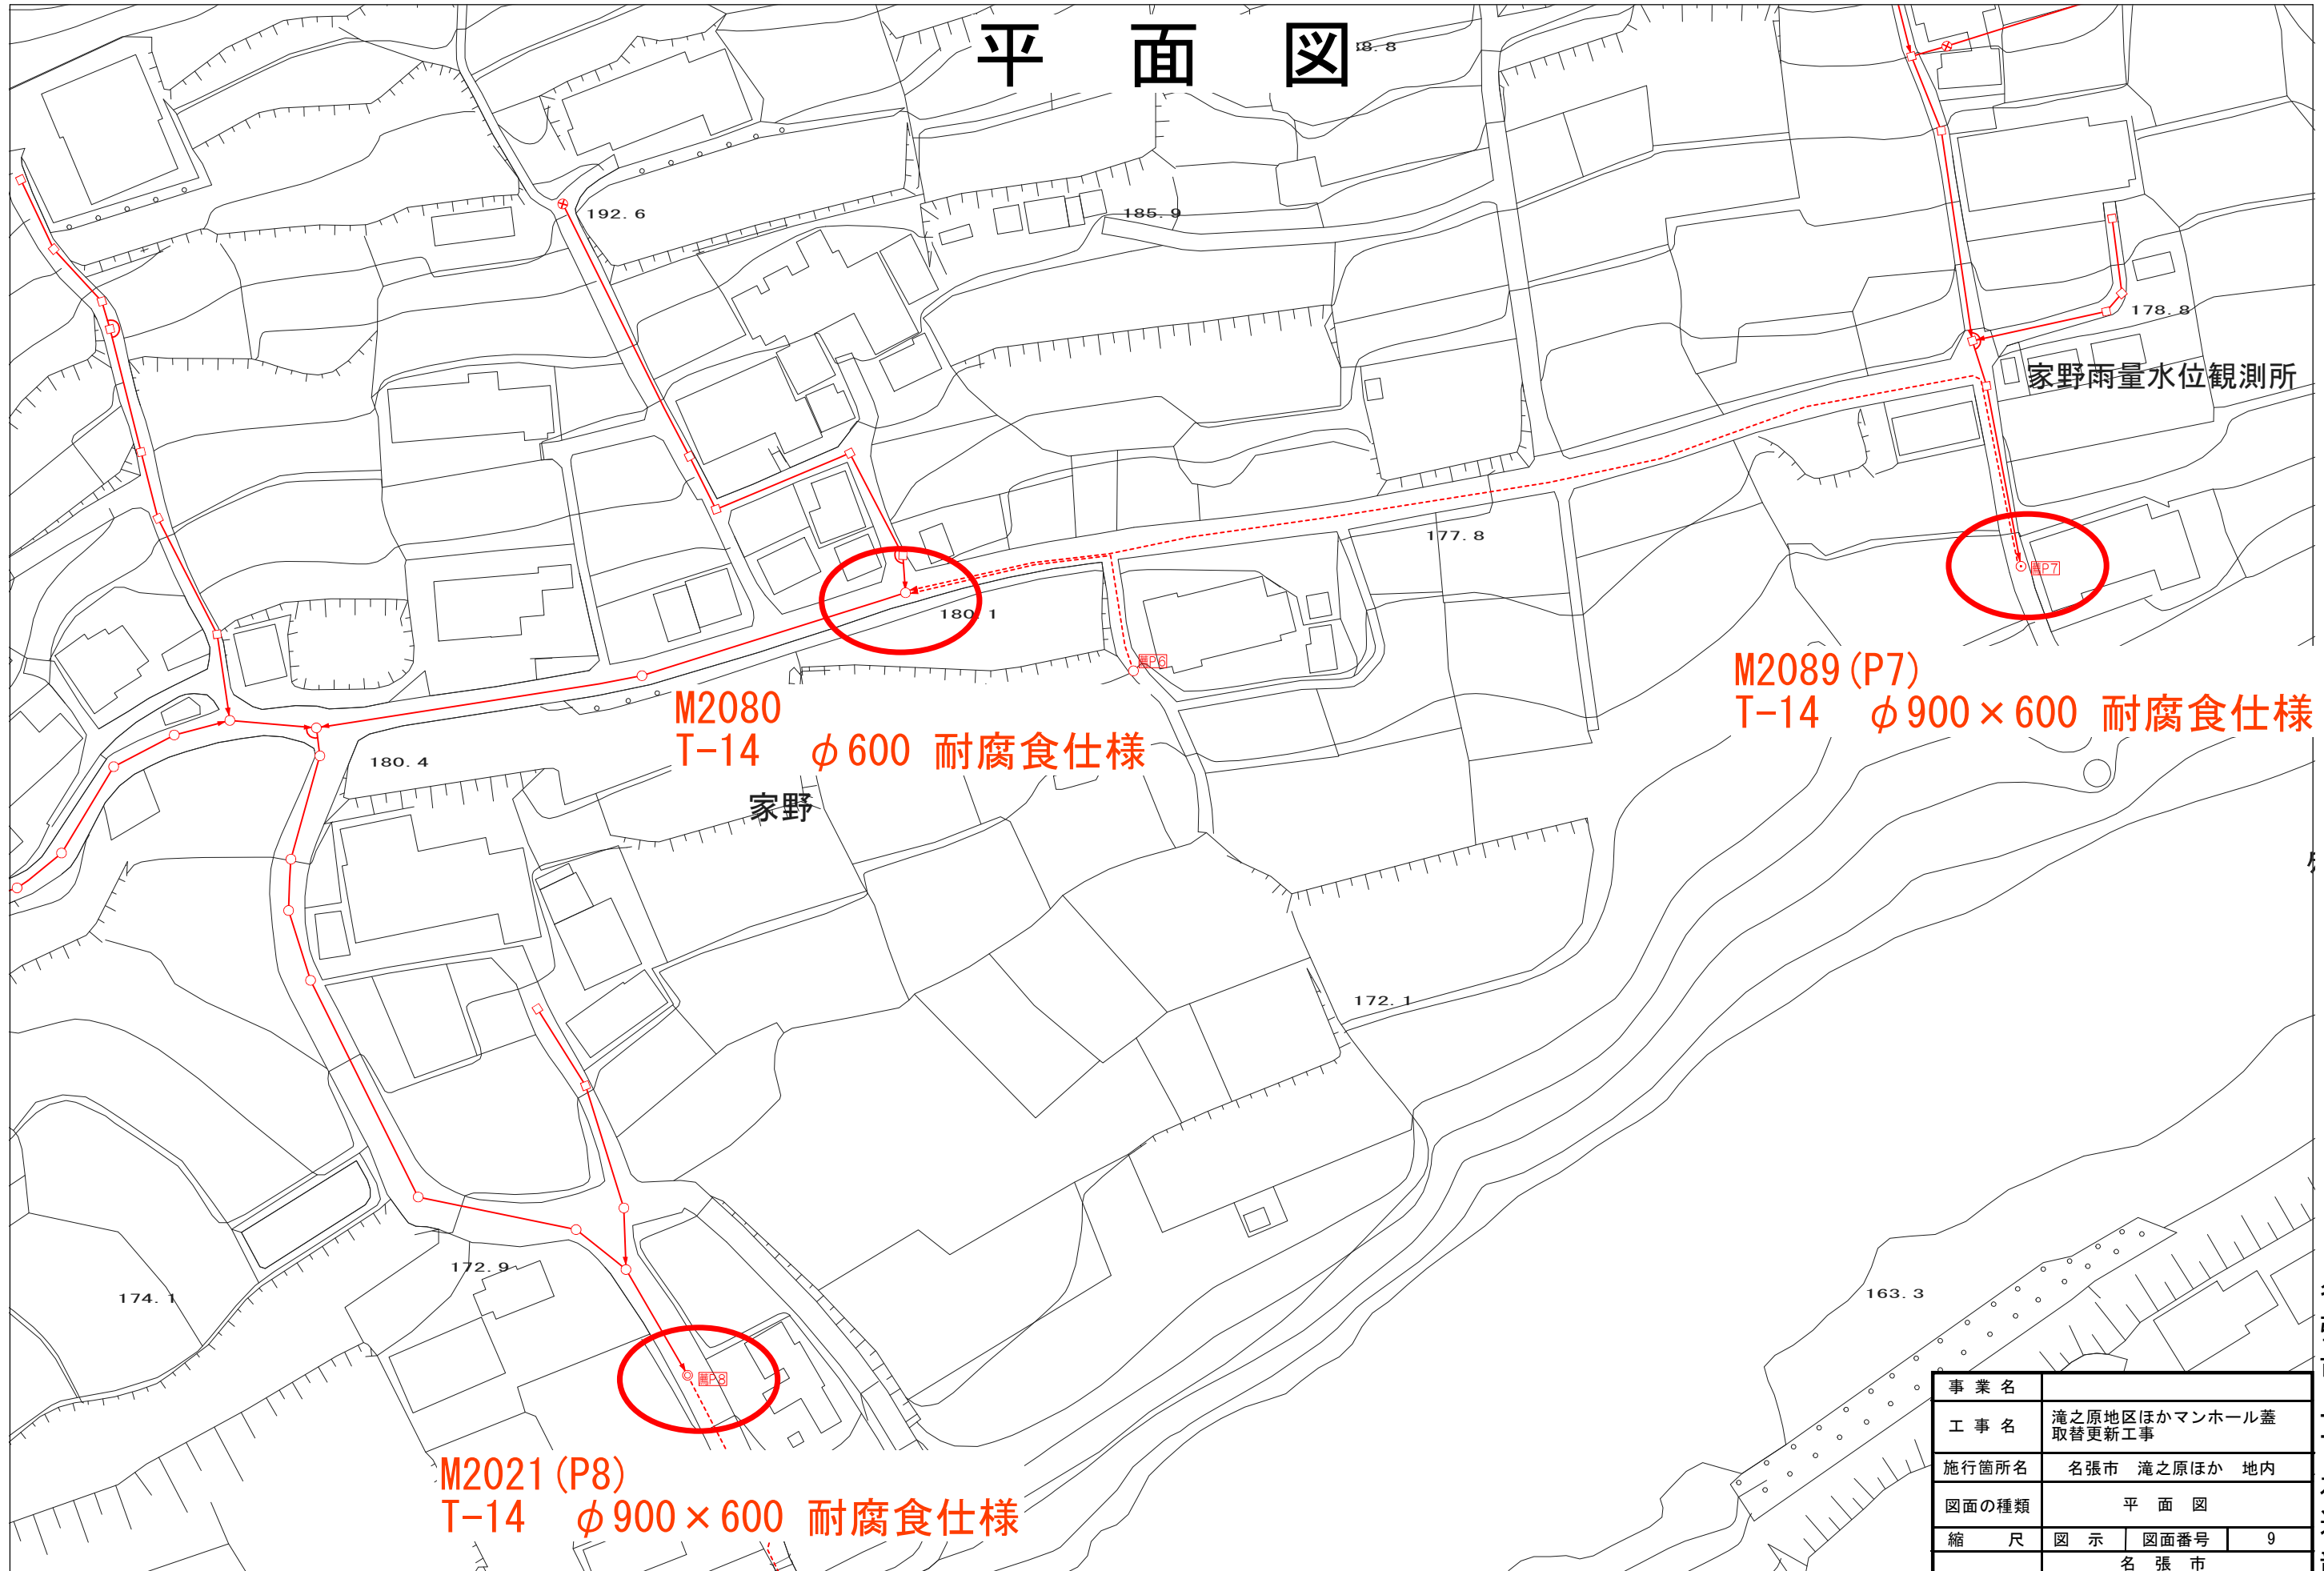

事業名	滝之原地区ほかマンホール蓋取替更新工事		
工事名	滝之原地区ほかマンホール蓋取替更新工事		
施行箇所名	名張市 滝之原ほか 地内		
図面の種類	平面図		
縮尺	図示	図面番号	9
	名張市		

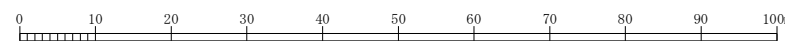

この地図は配管の概略を表示したものです。
計画等に当たっては現地での確認調査が必要です。

名張市上下水道部

1:1000


平面図

名張川



藤原地区汚水処理施設
薦原地区汚水

M2002
T-25 φ600 耐腐食仕様

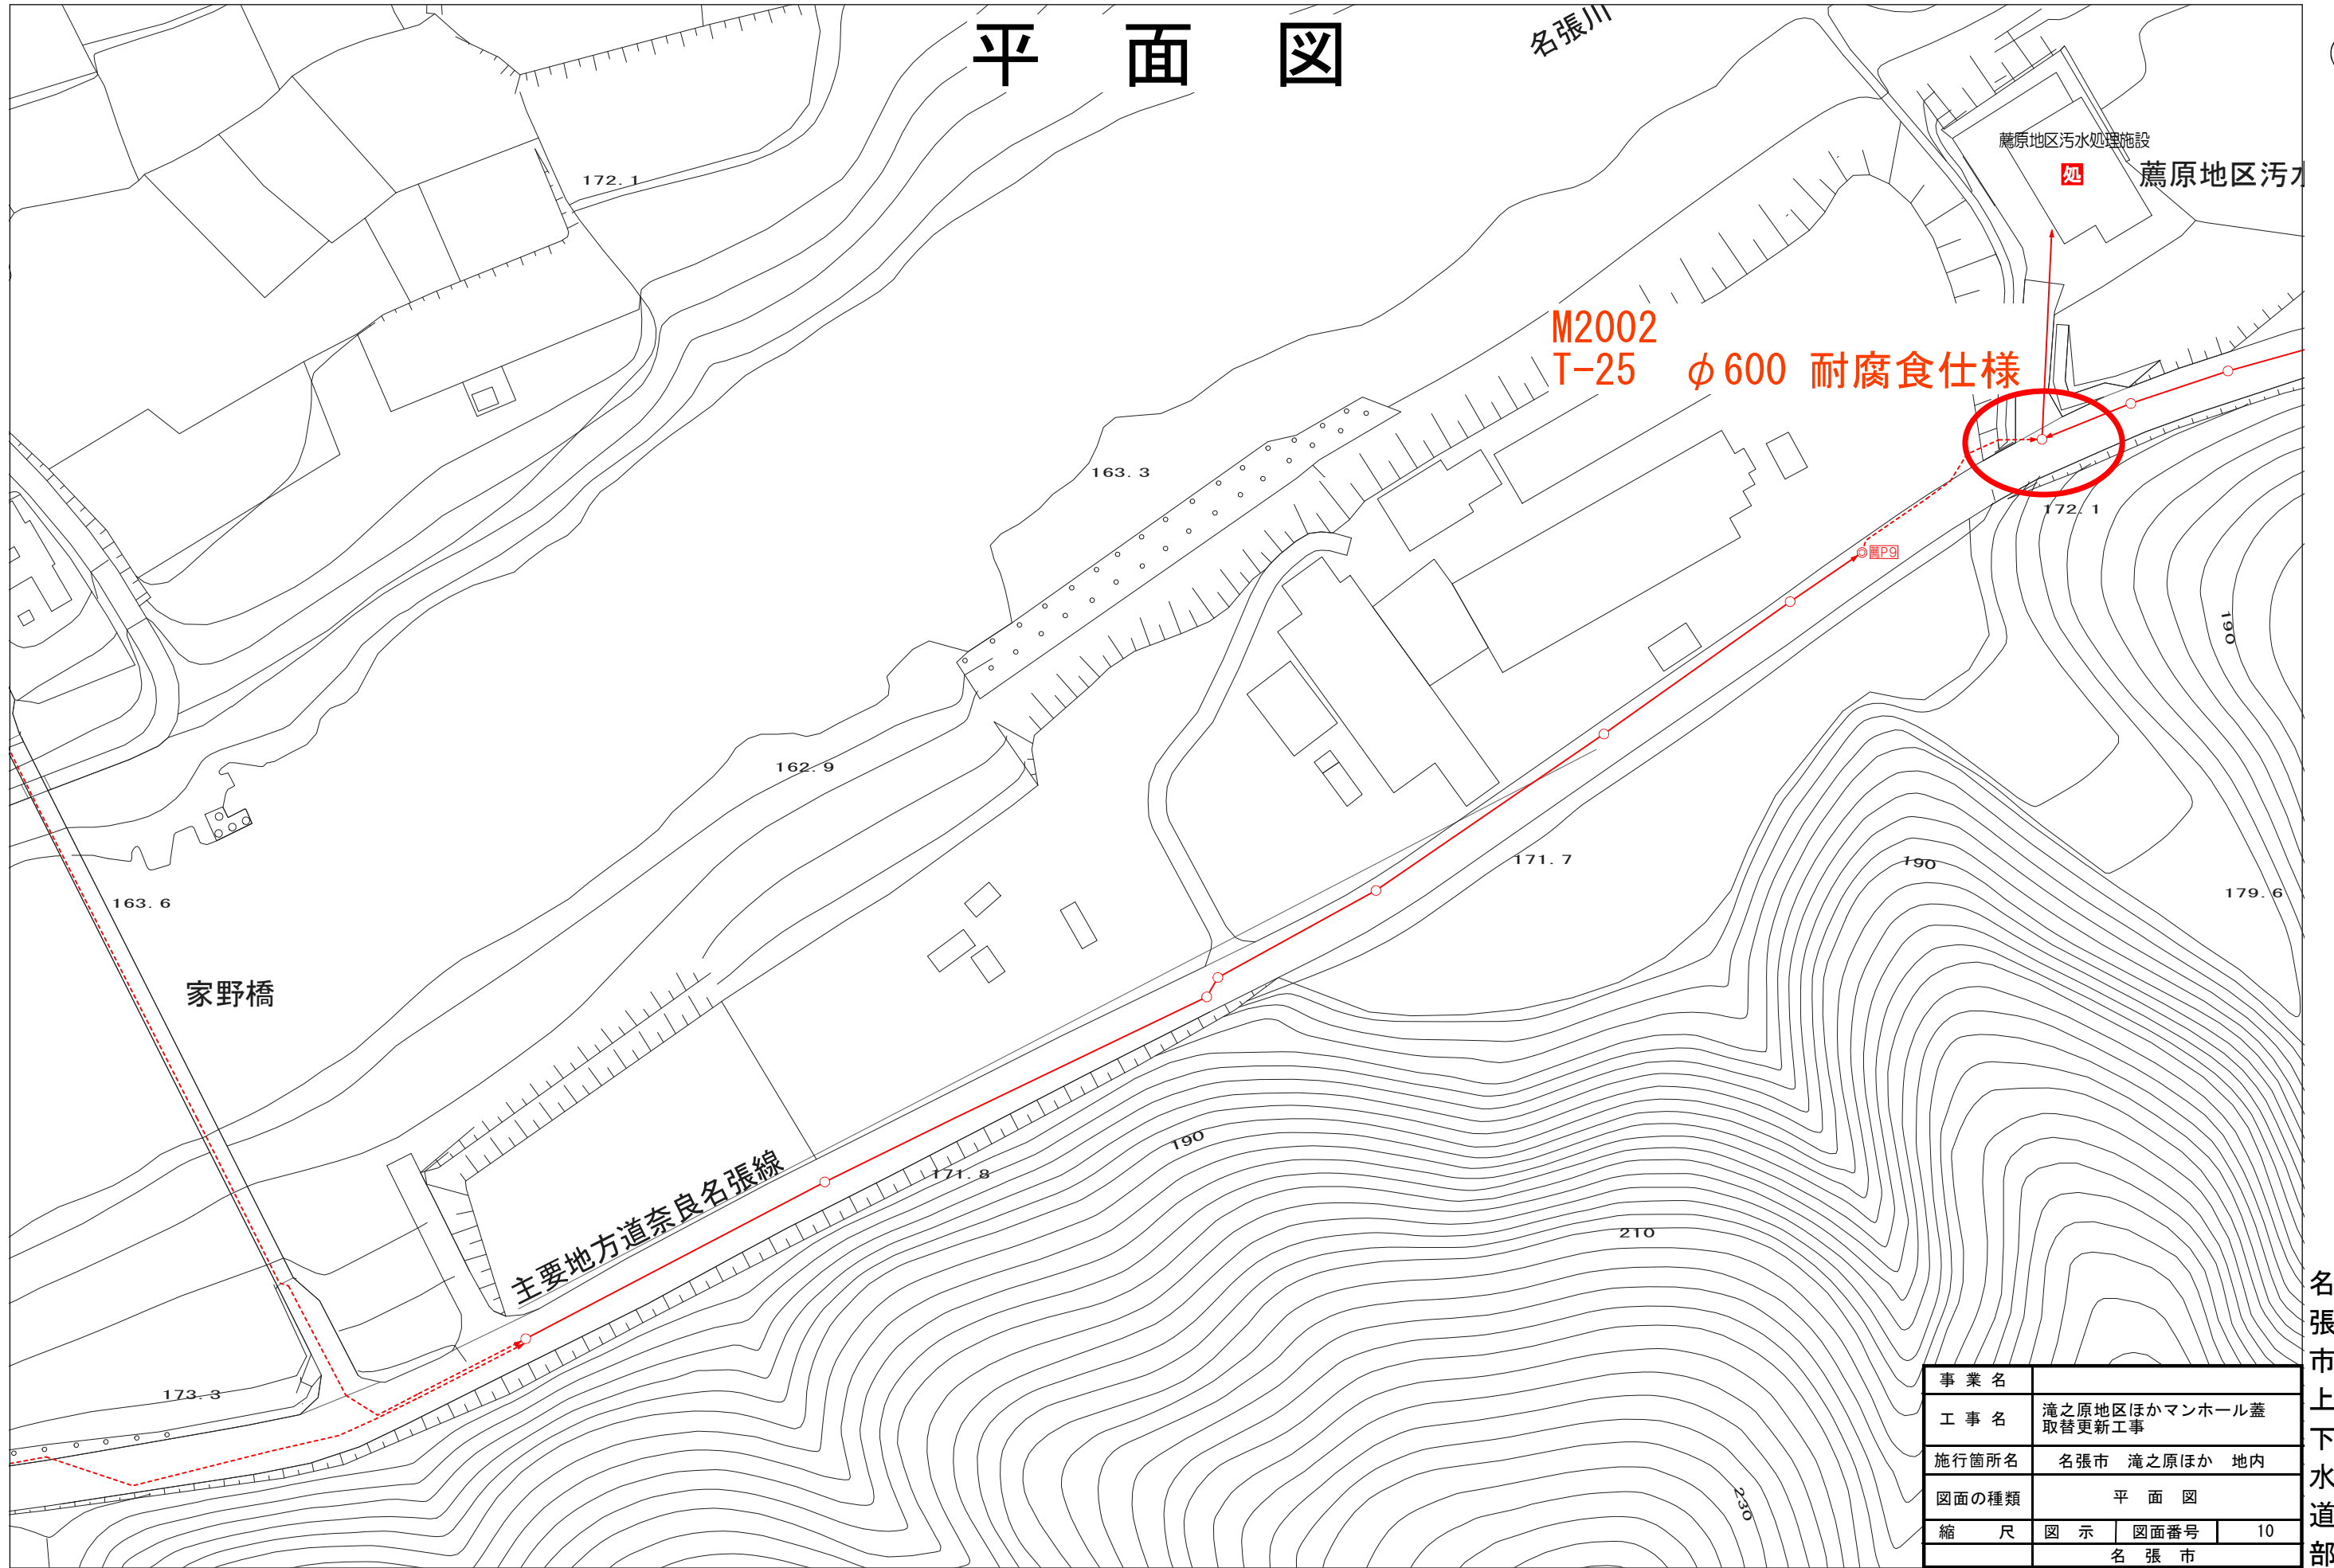


家野橋

主要地方道奈良名張線



事業名	滝之原地区ほかマンホール蓋取替更新工事		
工事名	滝之原地区ほかマンホール蓋取替更新工事		
施行箇所名	名張市 滝之原ほか 地内		
図面の種類	平面図		
縮尺	図示	図面番号	10
	名張市		

名張市上下水道部

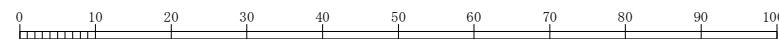

この地図は配管の概略を表示したものです。
計画等にあたっては現地での確認調査が必要です。

1:1000

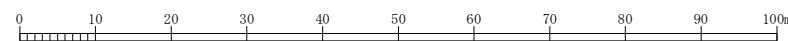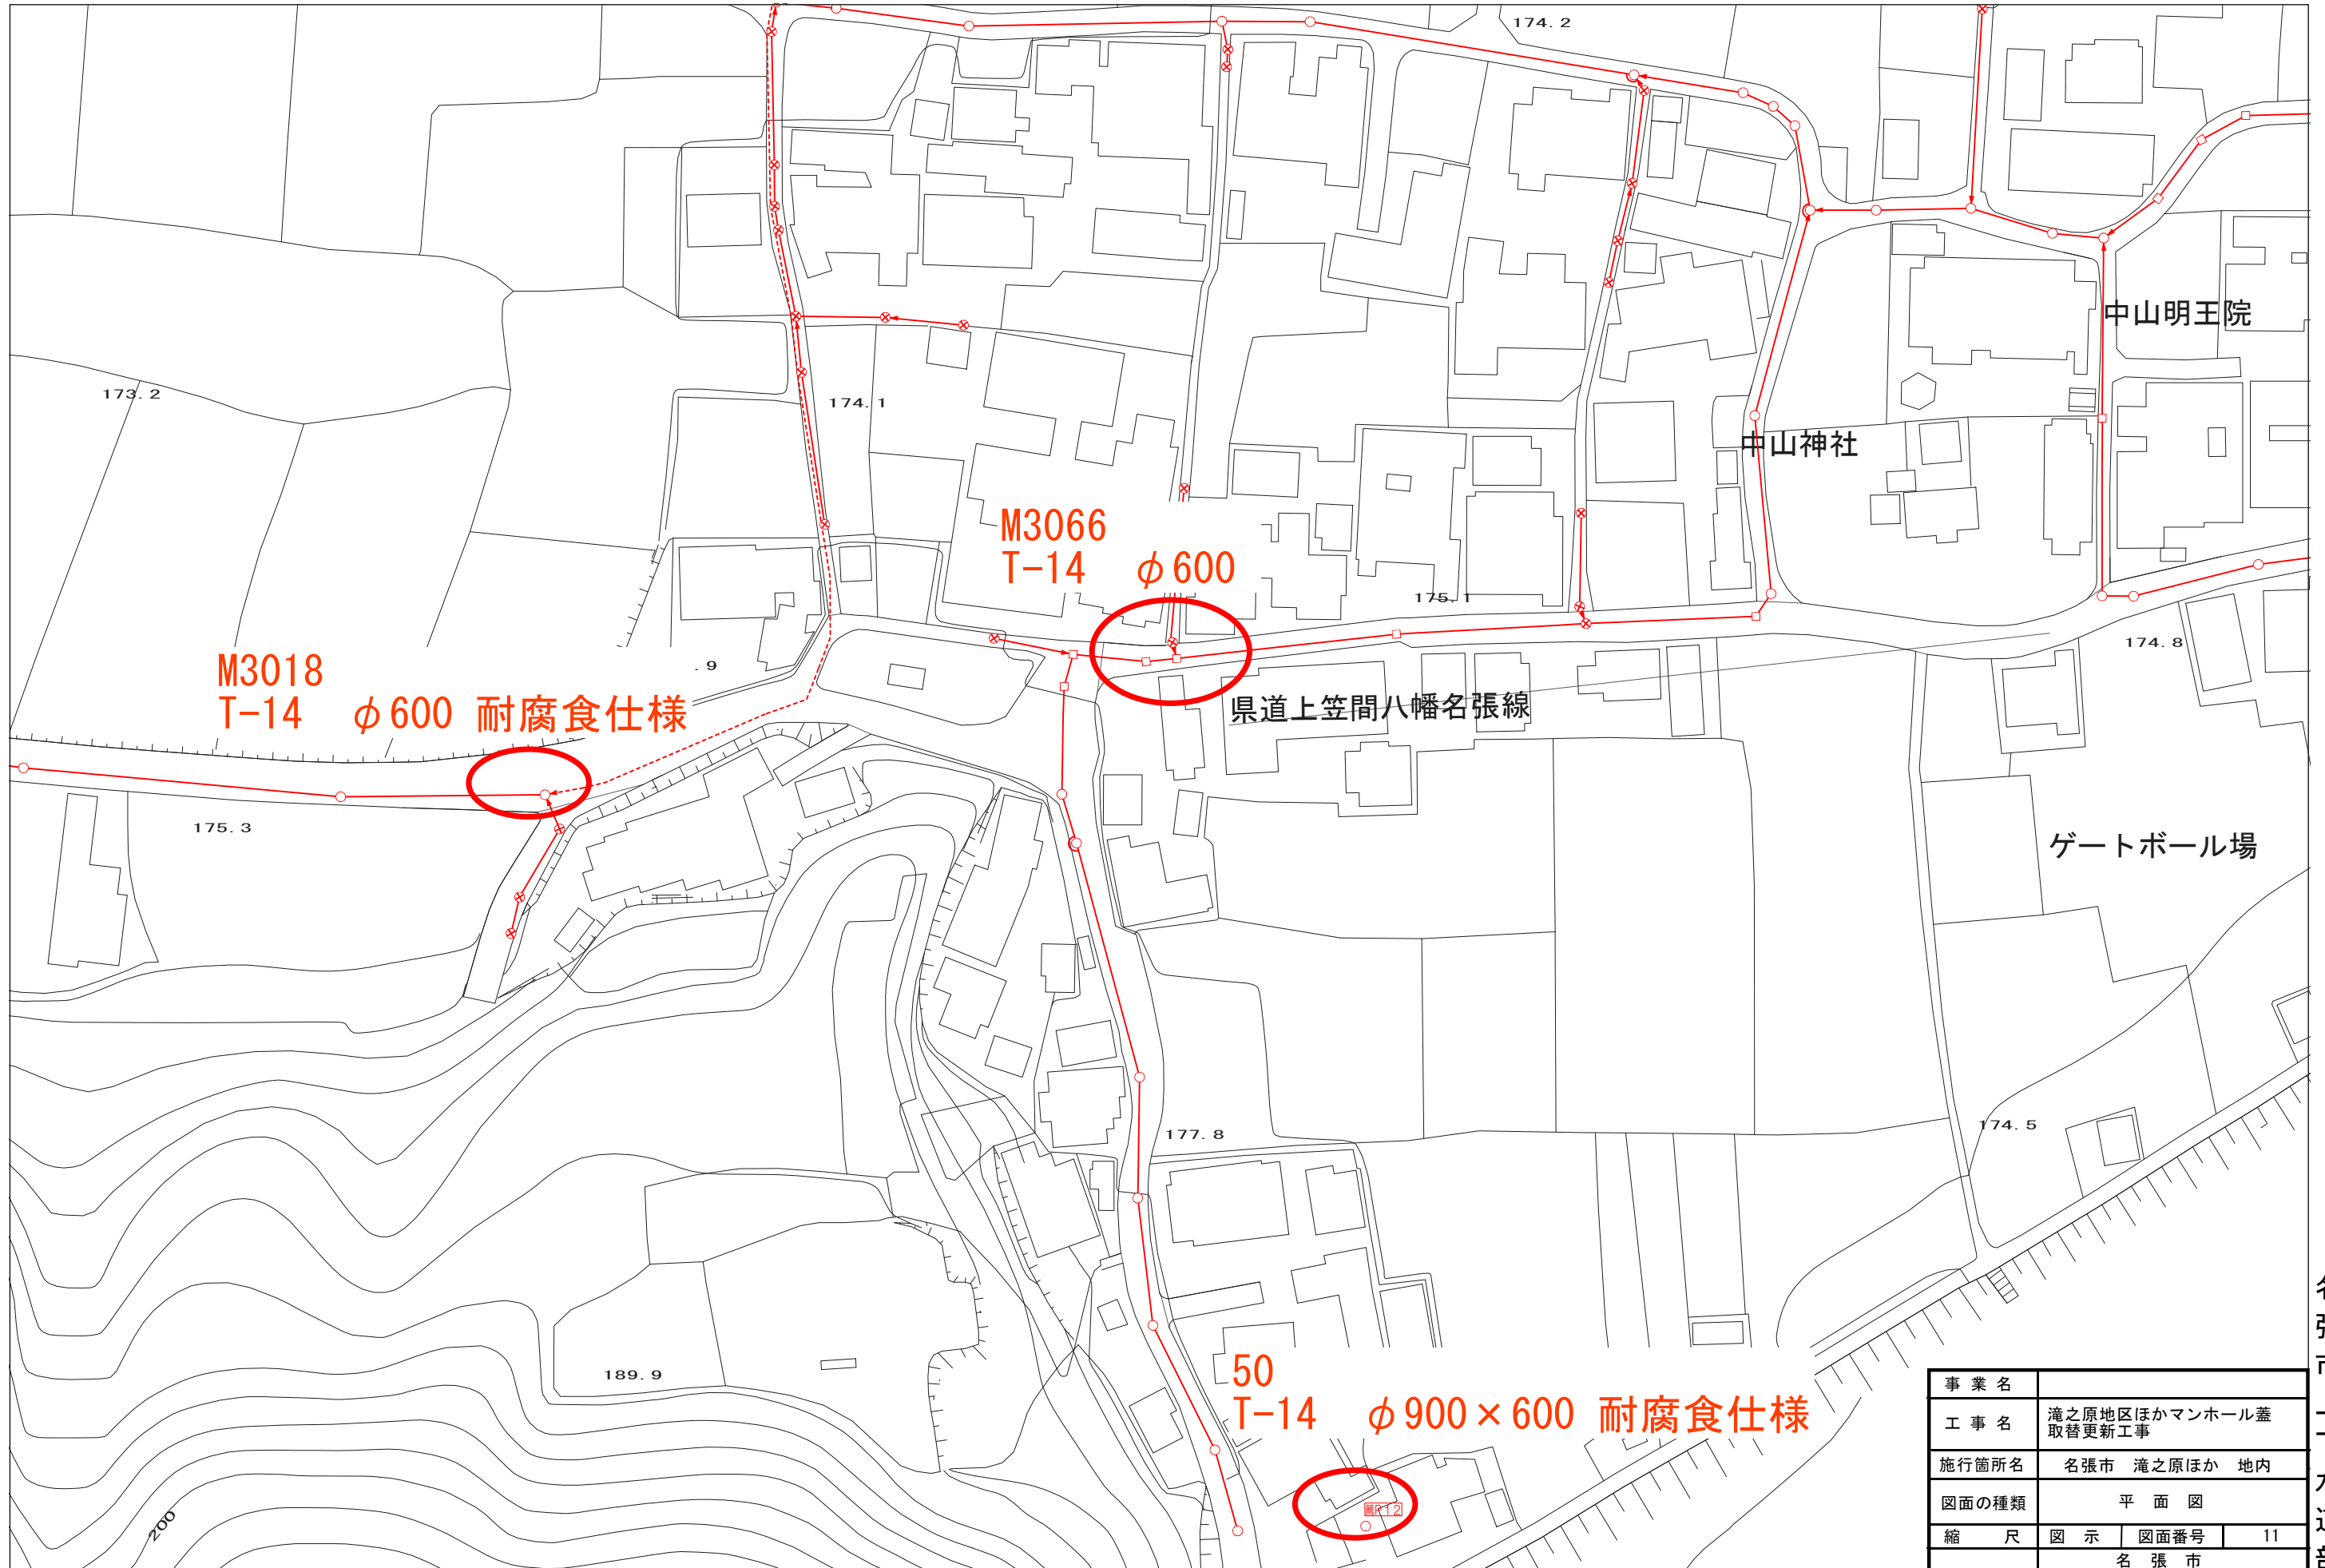


事業名	滝之原地区ほかマンホール蓋取替更新工事		
工事名	滝之原地区ほかマンホール蓋取替更新工事		
施行箇所名	名張市 滝之原ほか 地内		
図面の種類	平面図		
縮尺	図示	図面番号	11
	名張市		

名張市上下水道部

この地図は配管の概略を表示したものです。計画等にあたっては現地での確認調査が必要です。

1:1000

平面図

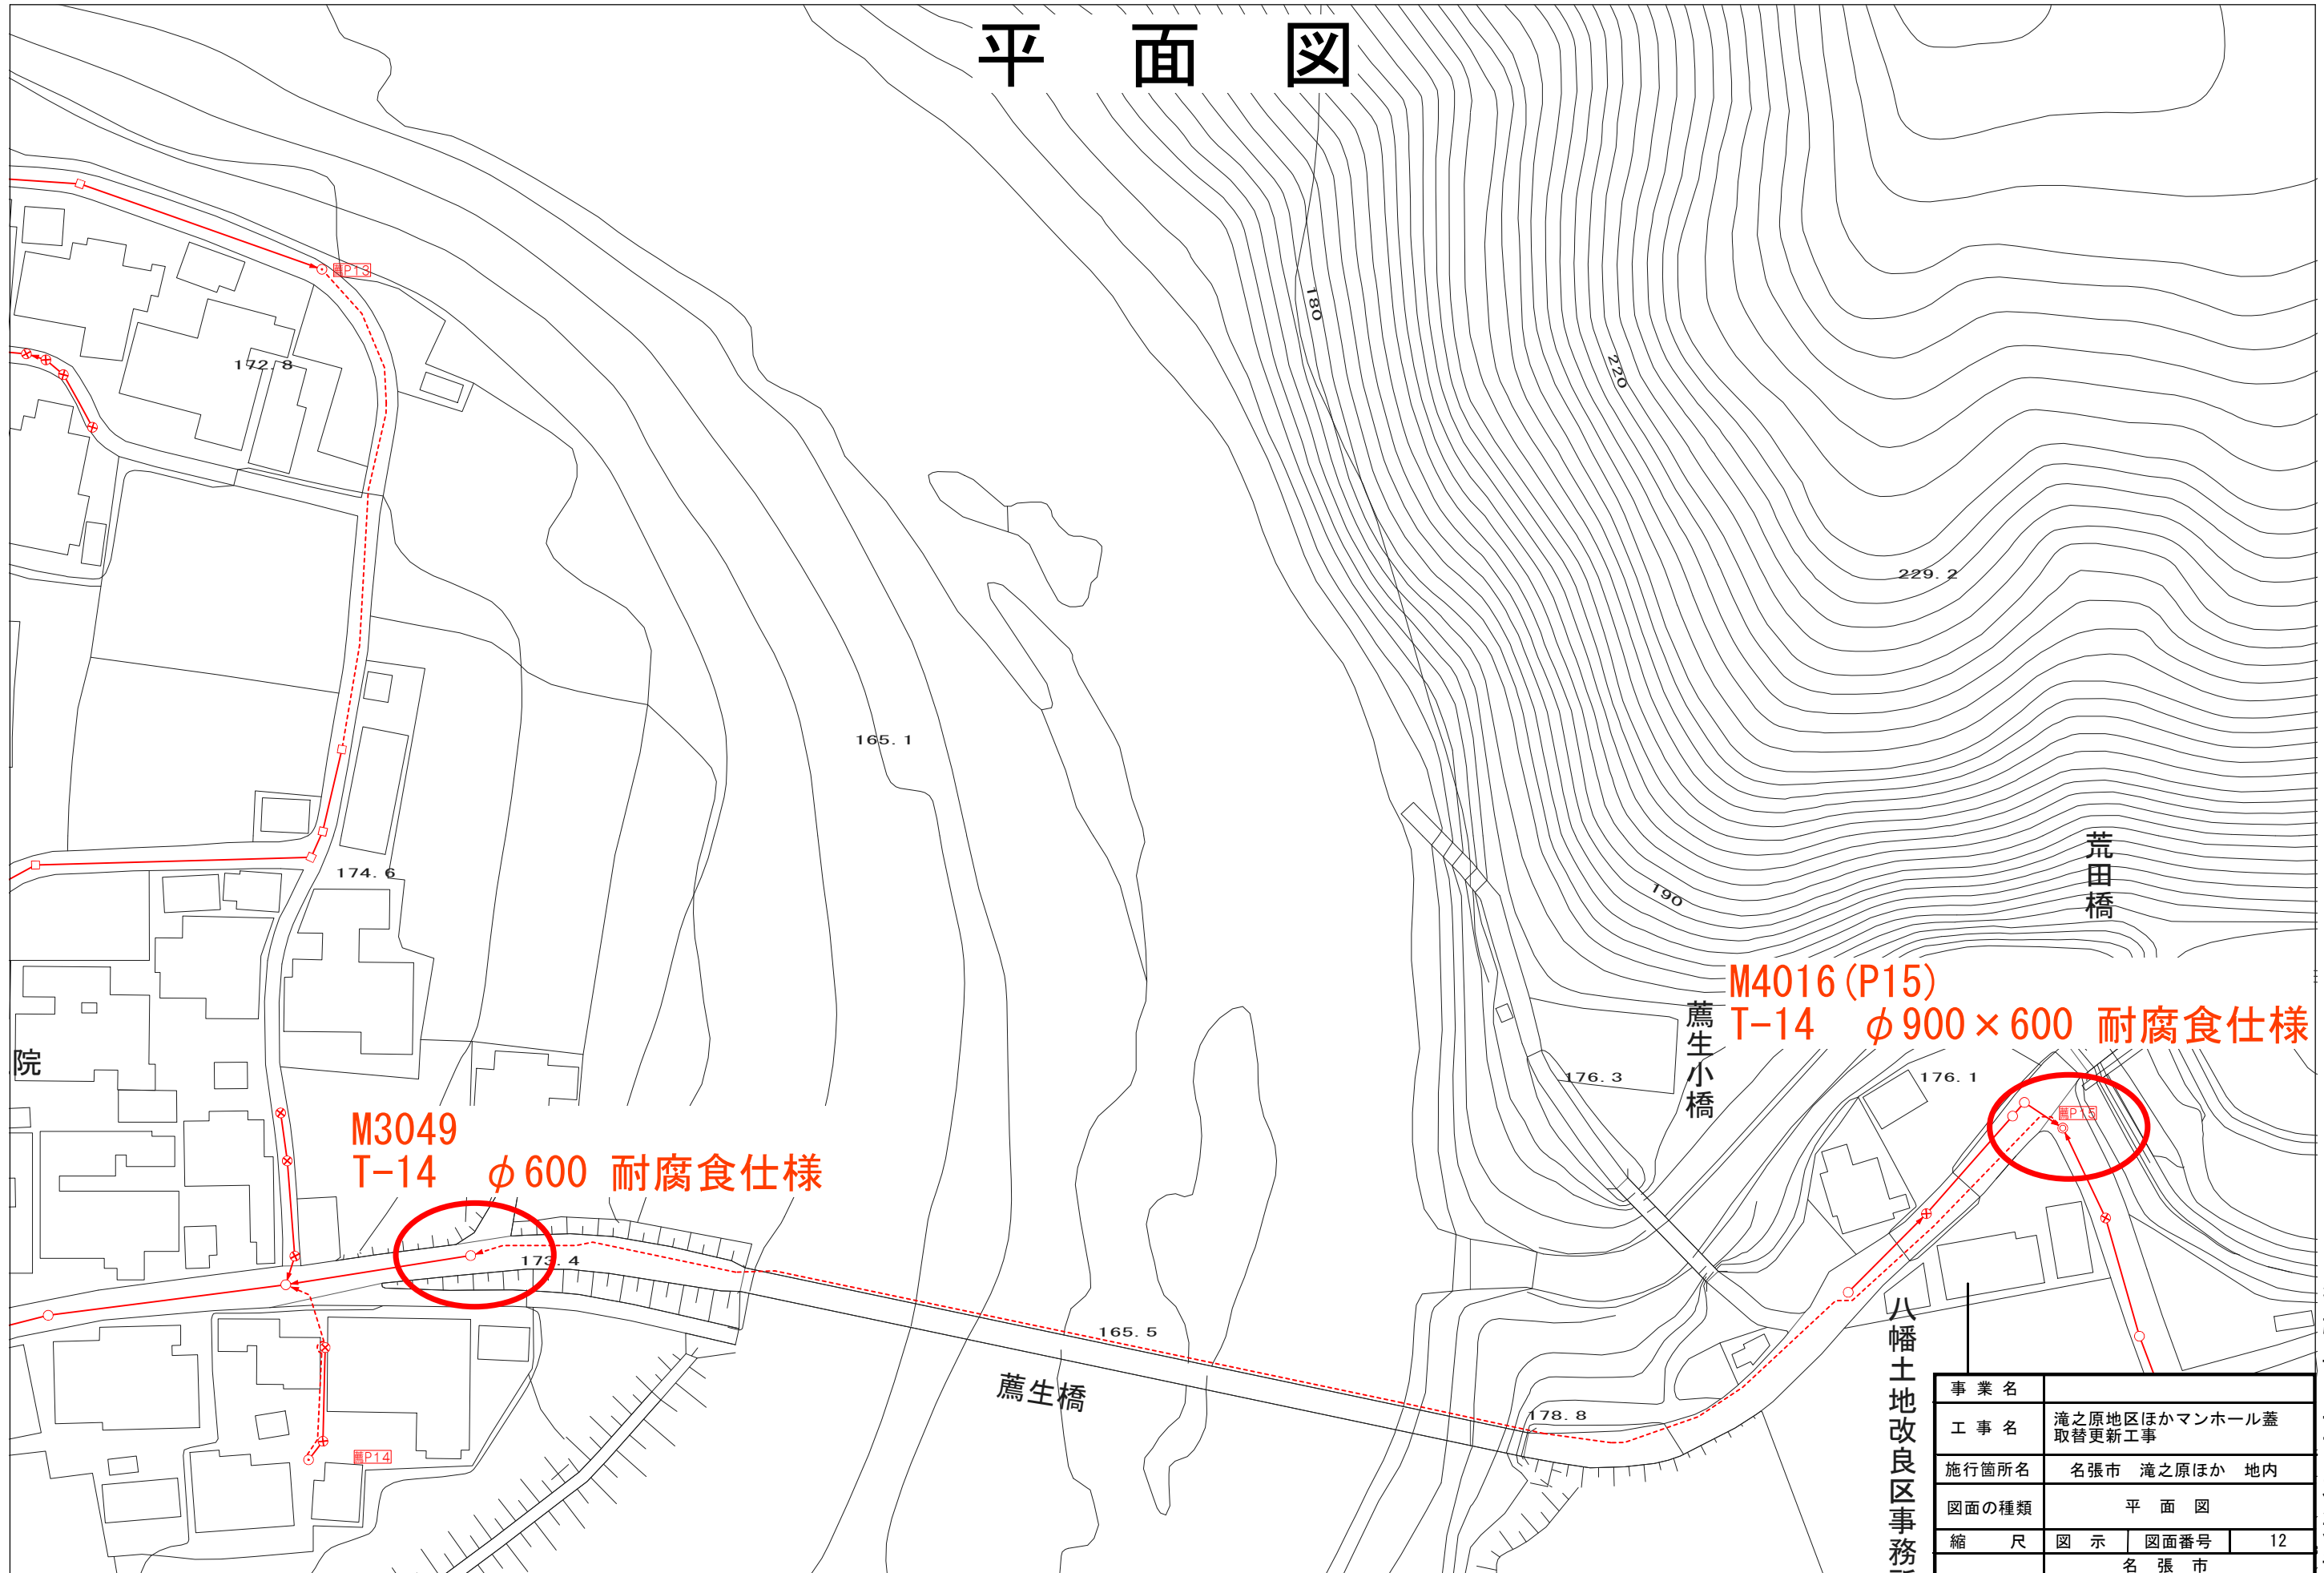

M4016 (P15)
T-14 φ900×600 耐腐食仕様

M3049
T-14 φ600 耐腐食仕様

八幡土地改良区事務

事業名	滝之原地区ほかマンホール蓋取替更新工事		
工事名	滝之原地区ほかマンホール蓋取替更新工事		
施行箇所名	名張市 滝之原ほか 地内		
図面の種類	平面図		
縮尺	図示	図面番号	12
	名張市		


名張市上下水道部

この地図は配管の概略を表示したものです。
計画等に当たっては現地での確認調査が必要です。

1:1000


平面図

八幡

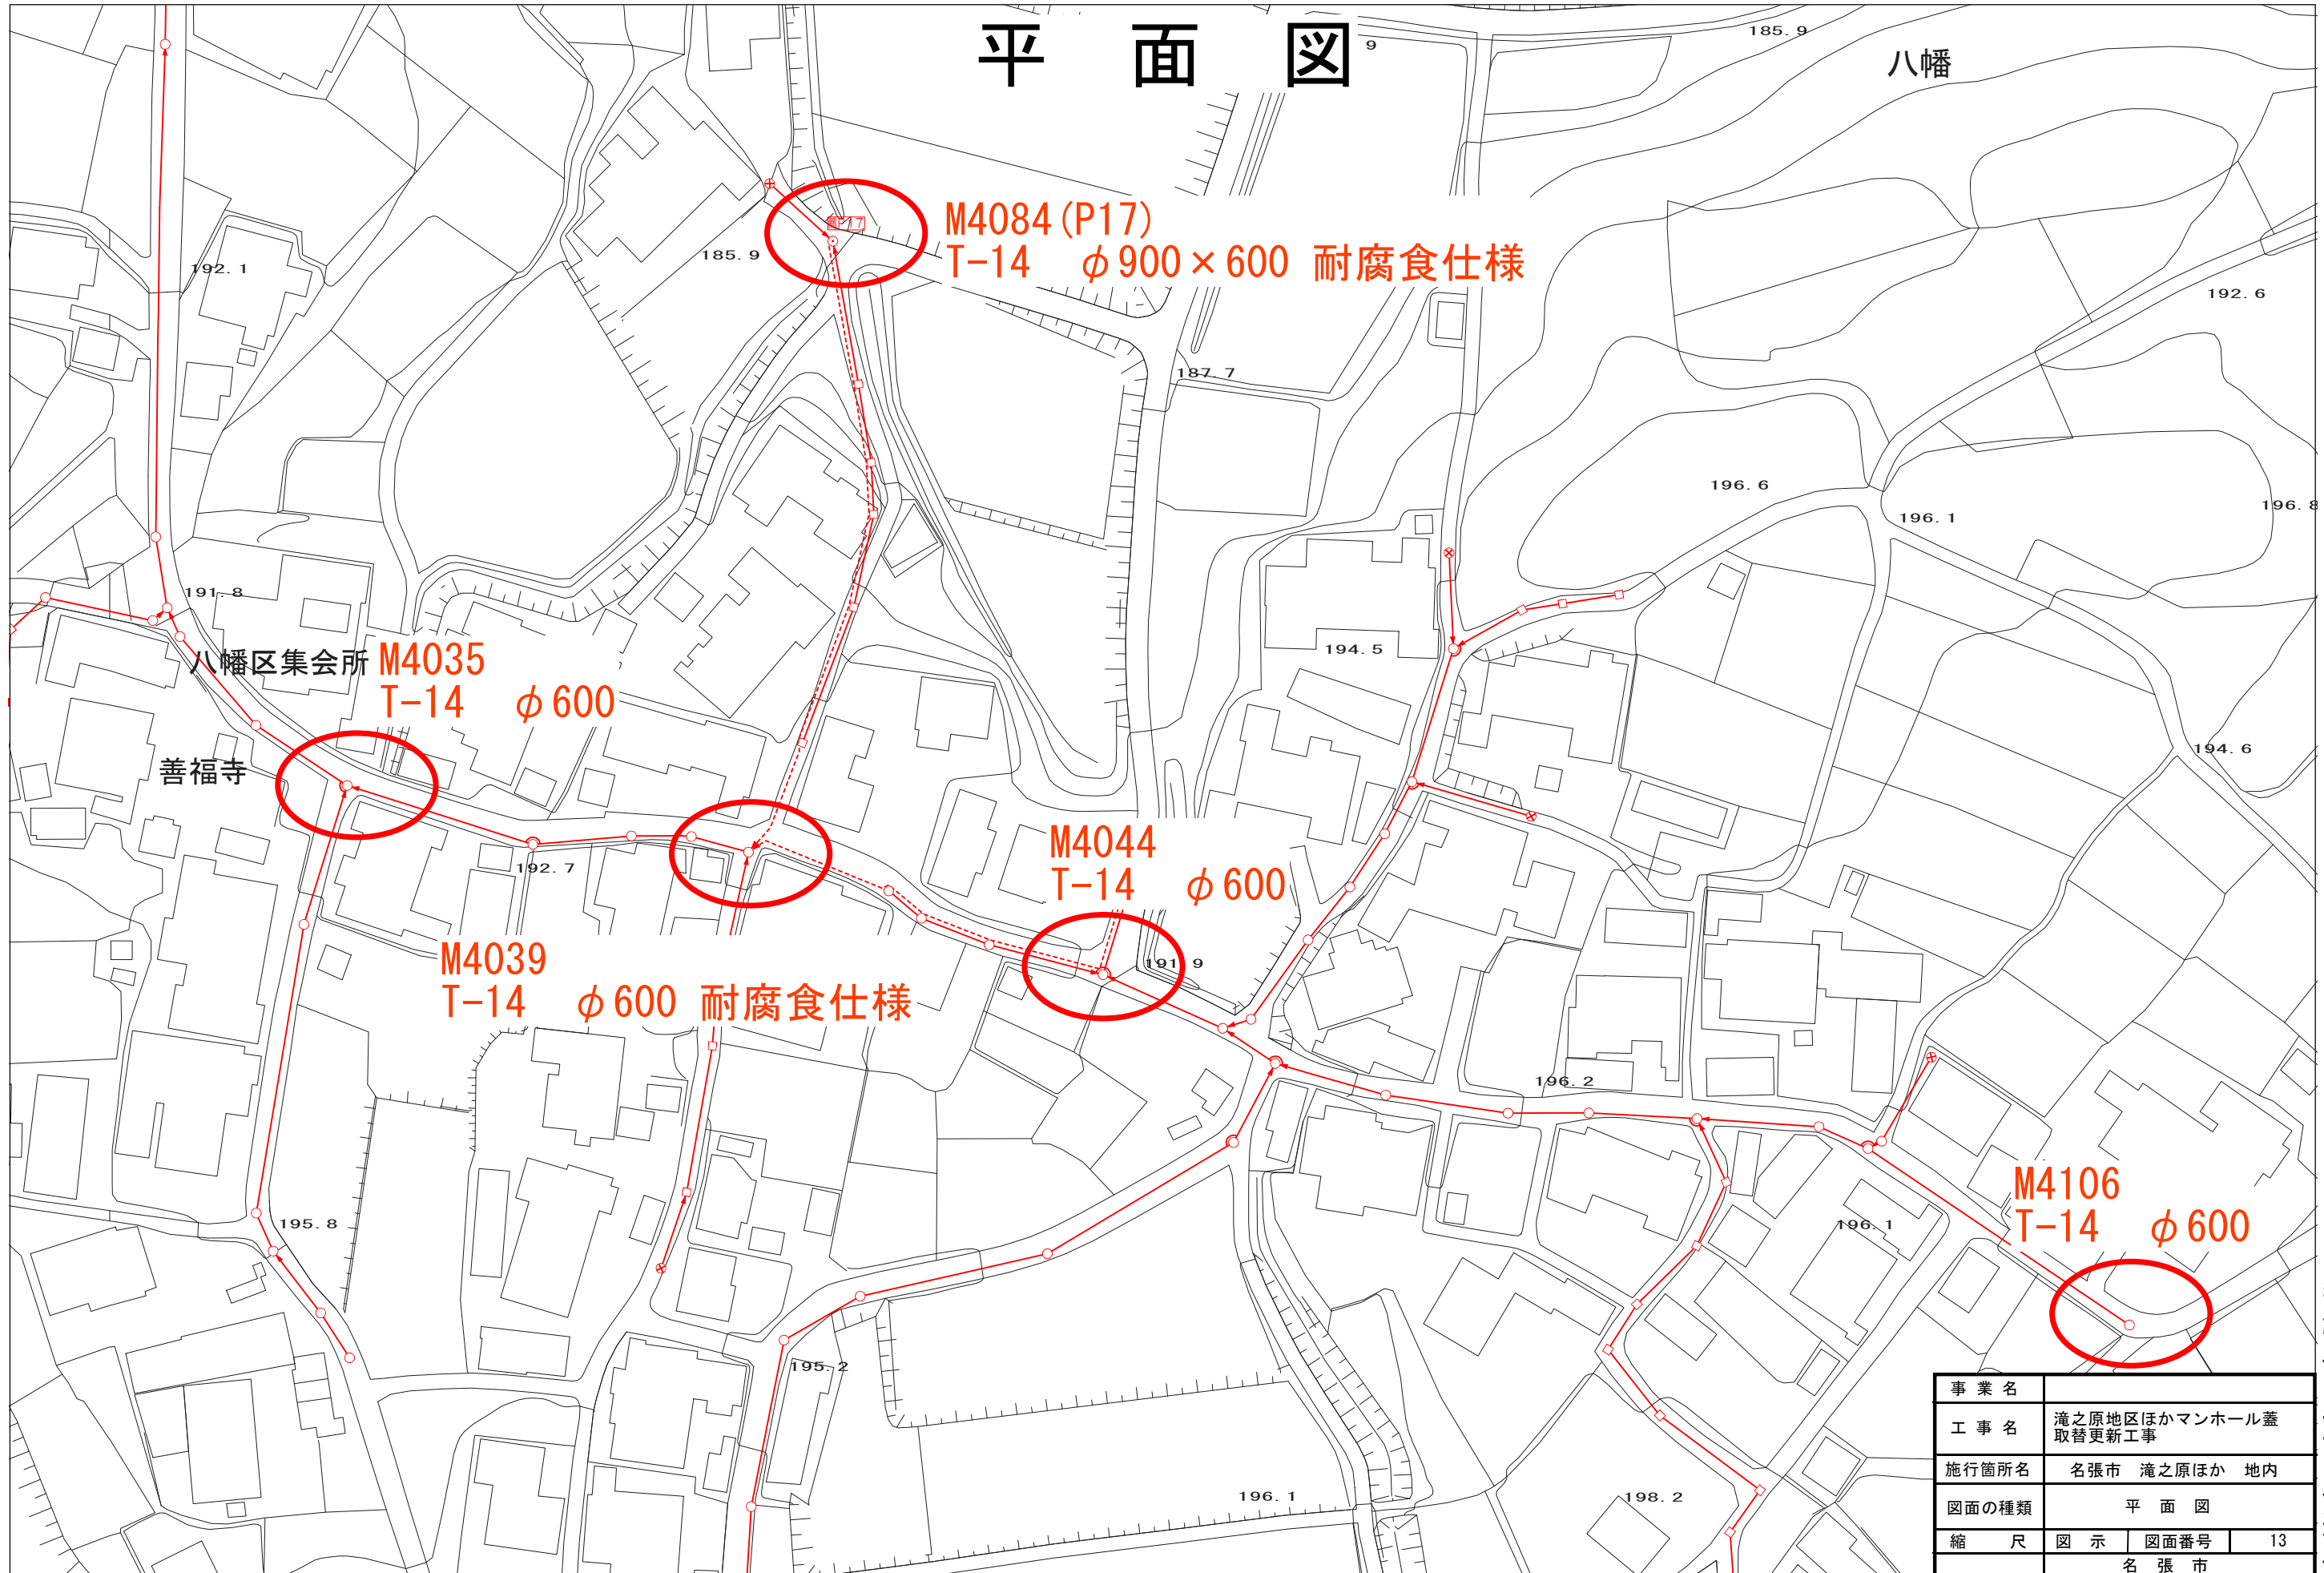


名張市上下水道部

事業名	滝之原地区ほかマンホール蓋取替更新工事		
工事名	滝之原地区ほかマンホール蓋取替更新工事		
施行箇所名	名張市 滝之原ほか 地内		
図面の種類	平面図		
縮尺	図示	図面番号	13
	名張市		

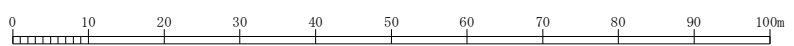


この地図は配管の概略を表示したものです。計画等にあたっては現地での確認調査が必要です。

構造平面図

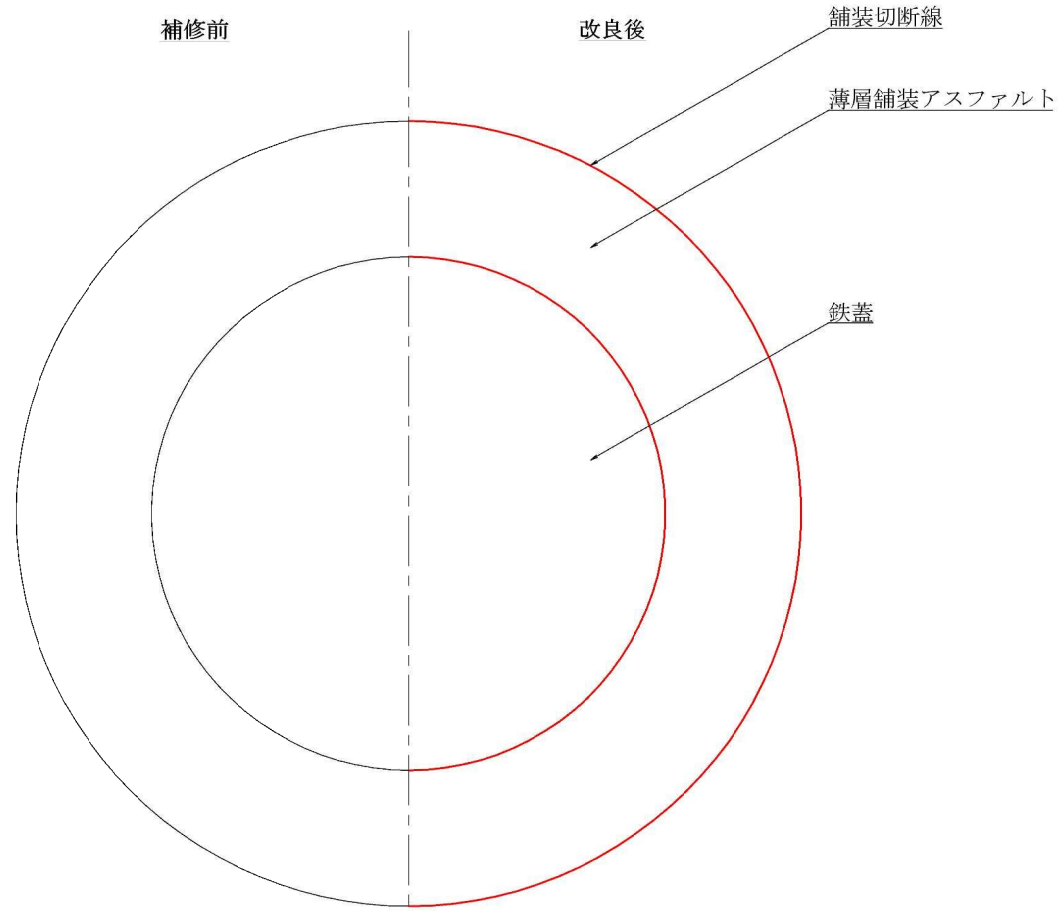


標準断面図

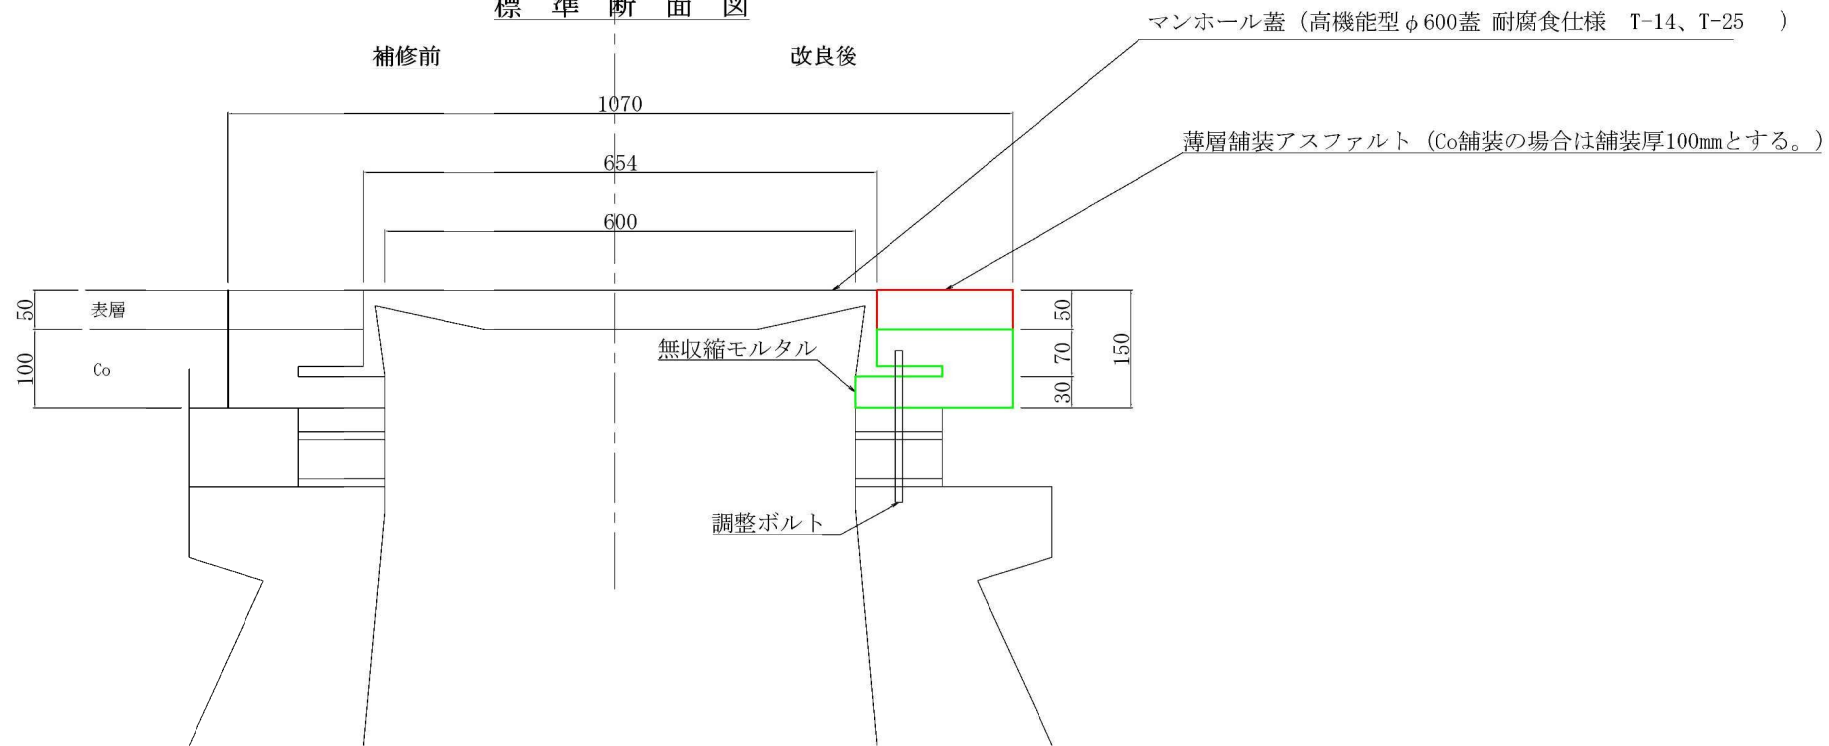


※マンホール蓋（鉄蓋）について
 1.性能は高性能型マンホール蓋及び上部喫技術マニュアル（財団法人下水道新技術推進機構）に準じる。
 2.名張市及び河内であることがわかるようにすること。

事事名		
工事名	滝之原地区ほかマンホール蓋取替更新工事	
図面名	構造平面図 標準標準図	
施工場所	名張市 滝之原ほか 地内	
縮尺	non scale	図番
設計年月日	年 月 日	11
	名張市	

構造平面図

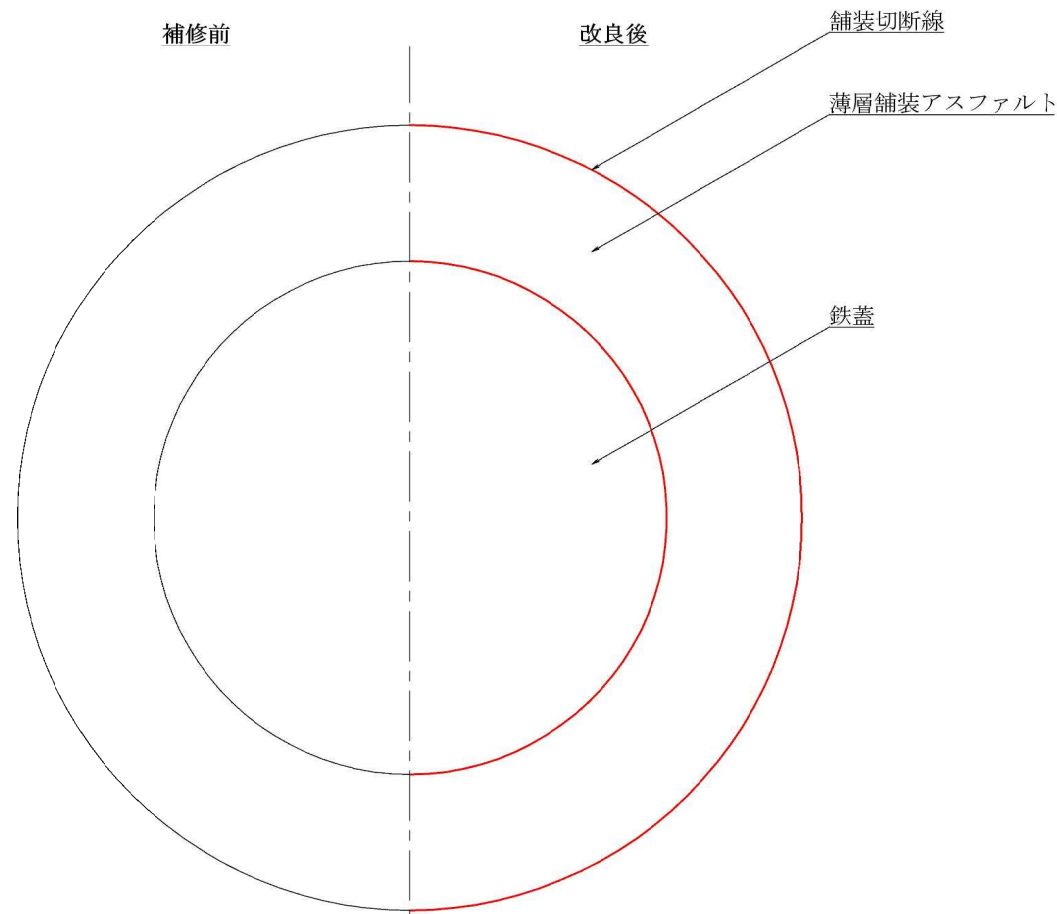

標準断面図

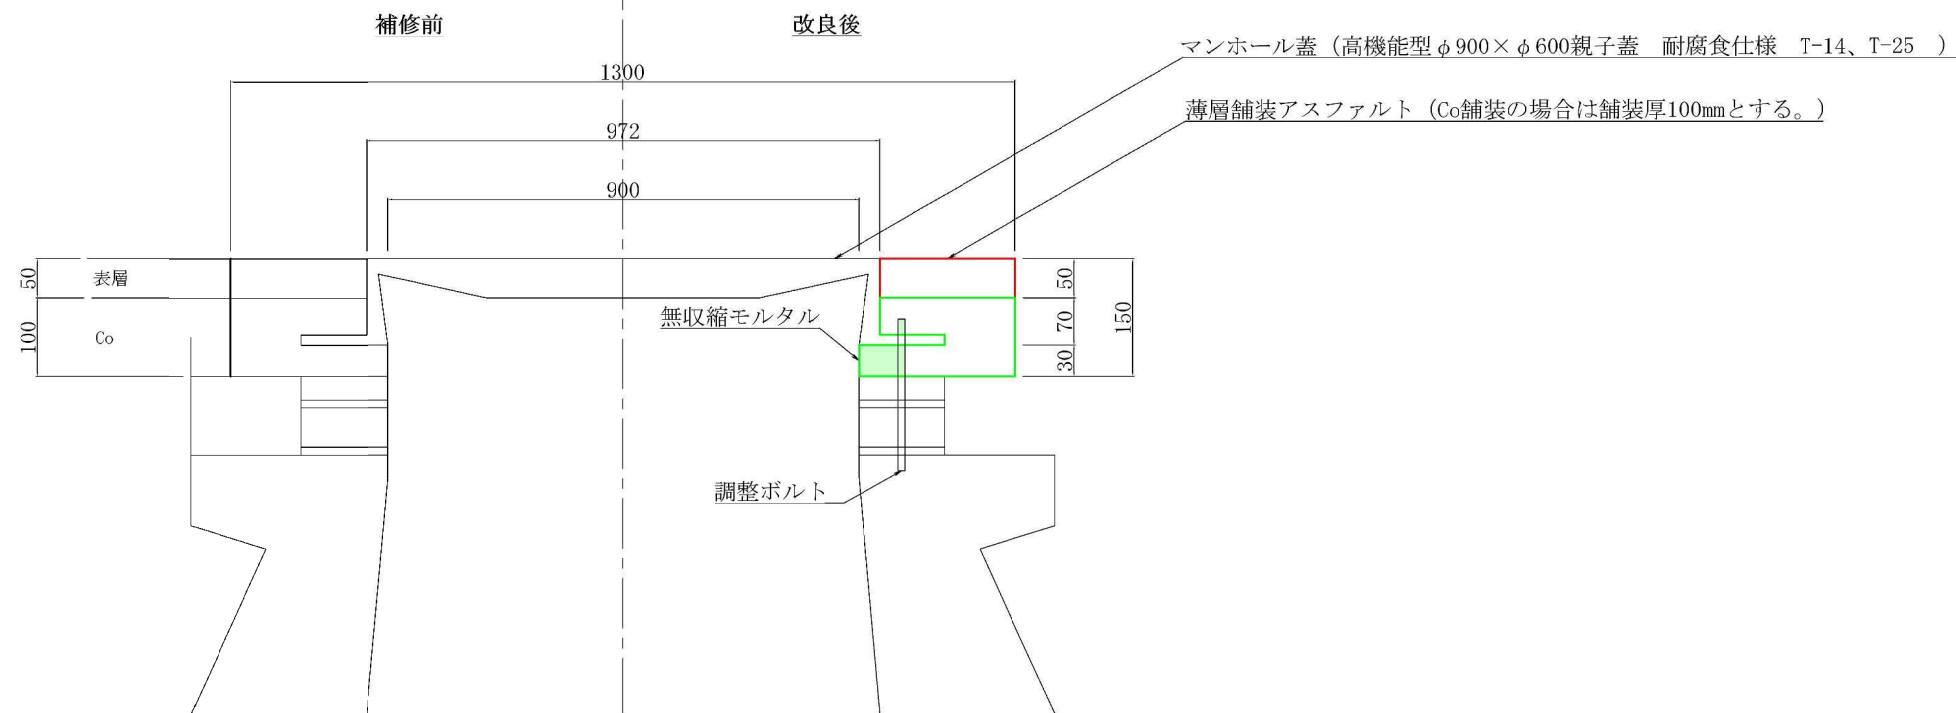

※マンホール蓋（鉄蓋）について
 1.性能は高機能型マンホール蓋及び上部環技術マニュアル（財団法人下水道新技術推進機構）に準じる。
 2.名張市及び河内であることがわかるようにすること。

事事名		
工事名	滝之原地区マンホール蓋取替更新工事	
図面名	構造平面図 標準標準図	
施工場所	名張市 滝之原ほか 地内	
縮尺	non scale	図番
設計年月日	年 月 日	15
	名張市	