




名張小学校における下記トイレ改修計画を行うこと。
 和式便器 → 洋式便器 10箇所
 洋式便器（普通便座及び蓋無） → 便座取替（暖房便座） 43箇所
 多目的トイレ 新設（既存居室改修）
 ※ 多目的トイレ必要設備は温水洗浄便座・オストメイト・ベビーチェア等を完備し、そのほか監督員協議とする。

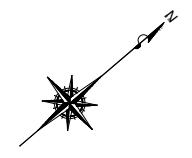

配置図 1/400

工番	令和5年度()第H-01号	図名称	配置図	名張市都市整備部営繕住宅室	検図	設計	作成年月日	図面No.
工事名称	小中学校児童生徒用トイレ等整備工事設計業務委託	縮尺	A2 S=1/400				R5.9	1


蔵持小学校

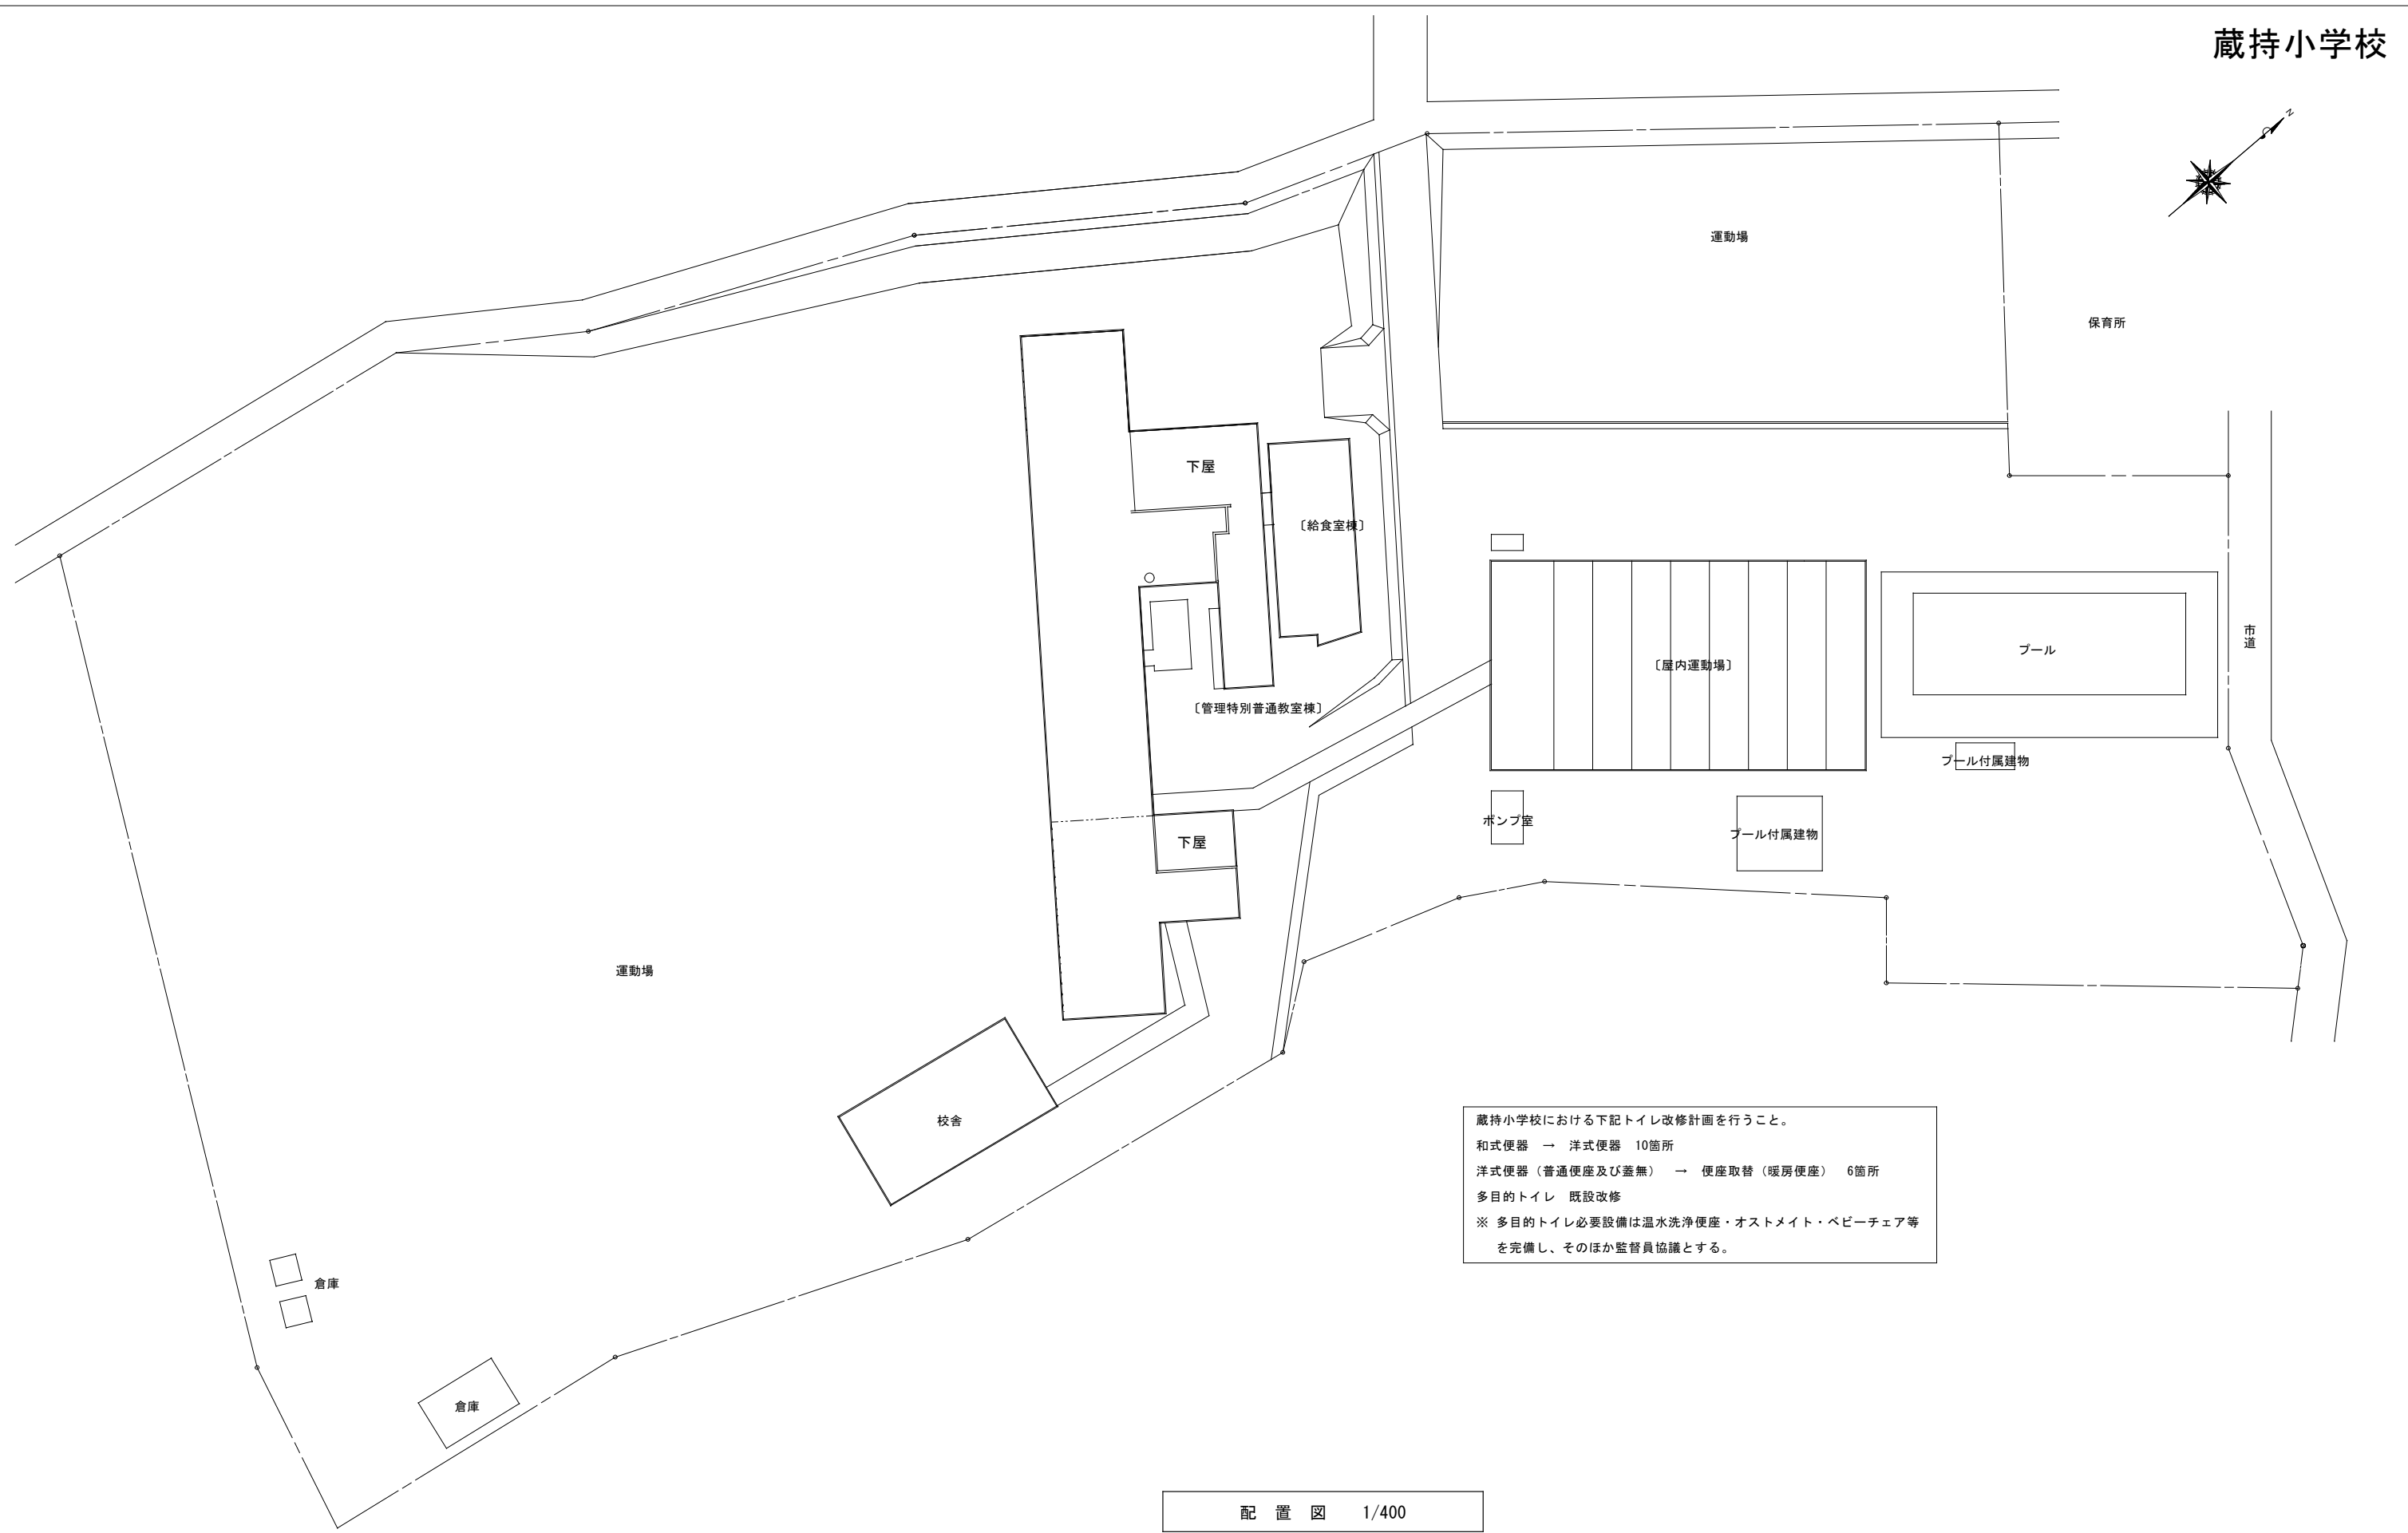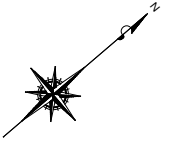

蔵持小学校における下記トイレ改修計画を行うこと。
 和式便器 → 洋式便器 10箇所
 洋式便器（普通便座及び蓋無） → 便座取替（暖房便座） 6箇所
 多目的トイレ 既設改修
 ※ 多目的トイレ必要設備は温水洗浄便座・オストメイト・ベビーチェア等を完備し、そのほか監督員協議とする。

配置図 1/400


工番	令和 5年度 () 第 H-01 号	図面名称	配置図	名張市都市整備部営繕住宅室	検図	設計	作成年月日	図面No.
工事名称	小中学校児童生徒用トイレ等整備工事設計業務委託	縮尺	A2 S=1/400					

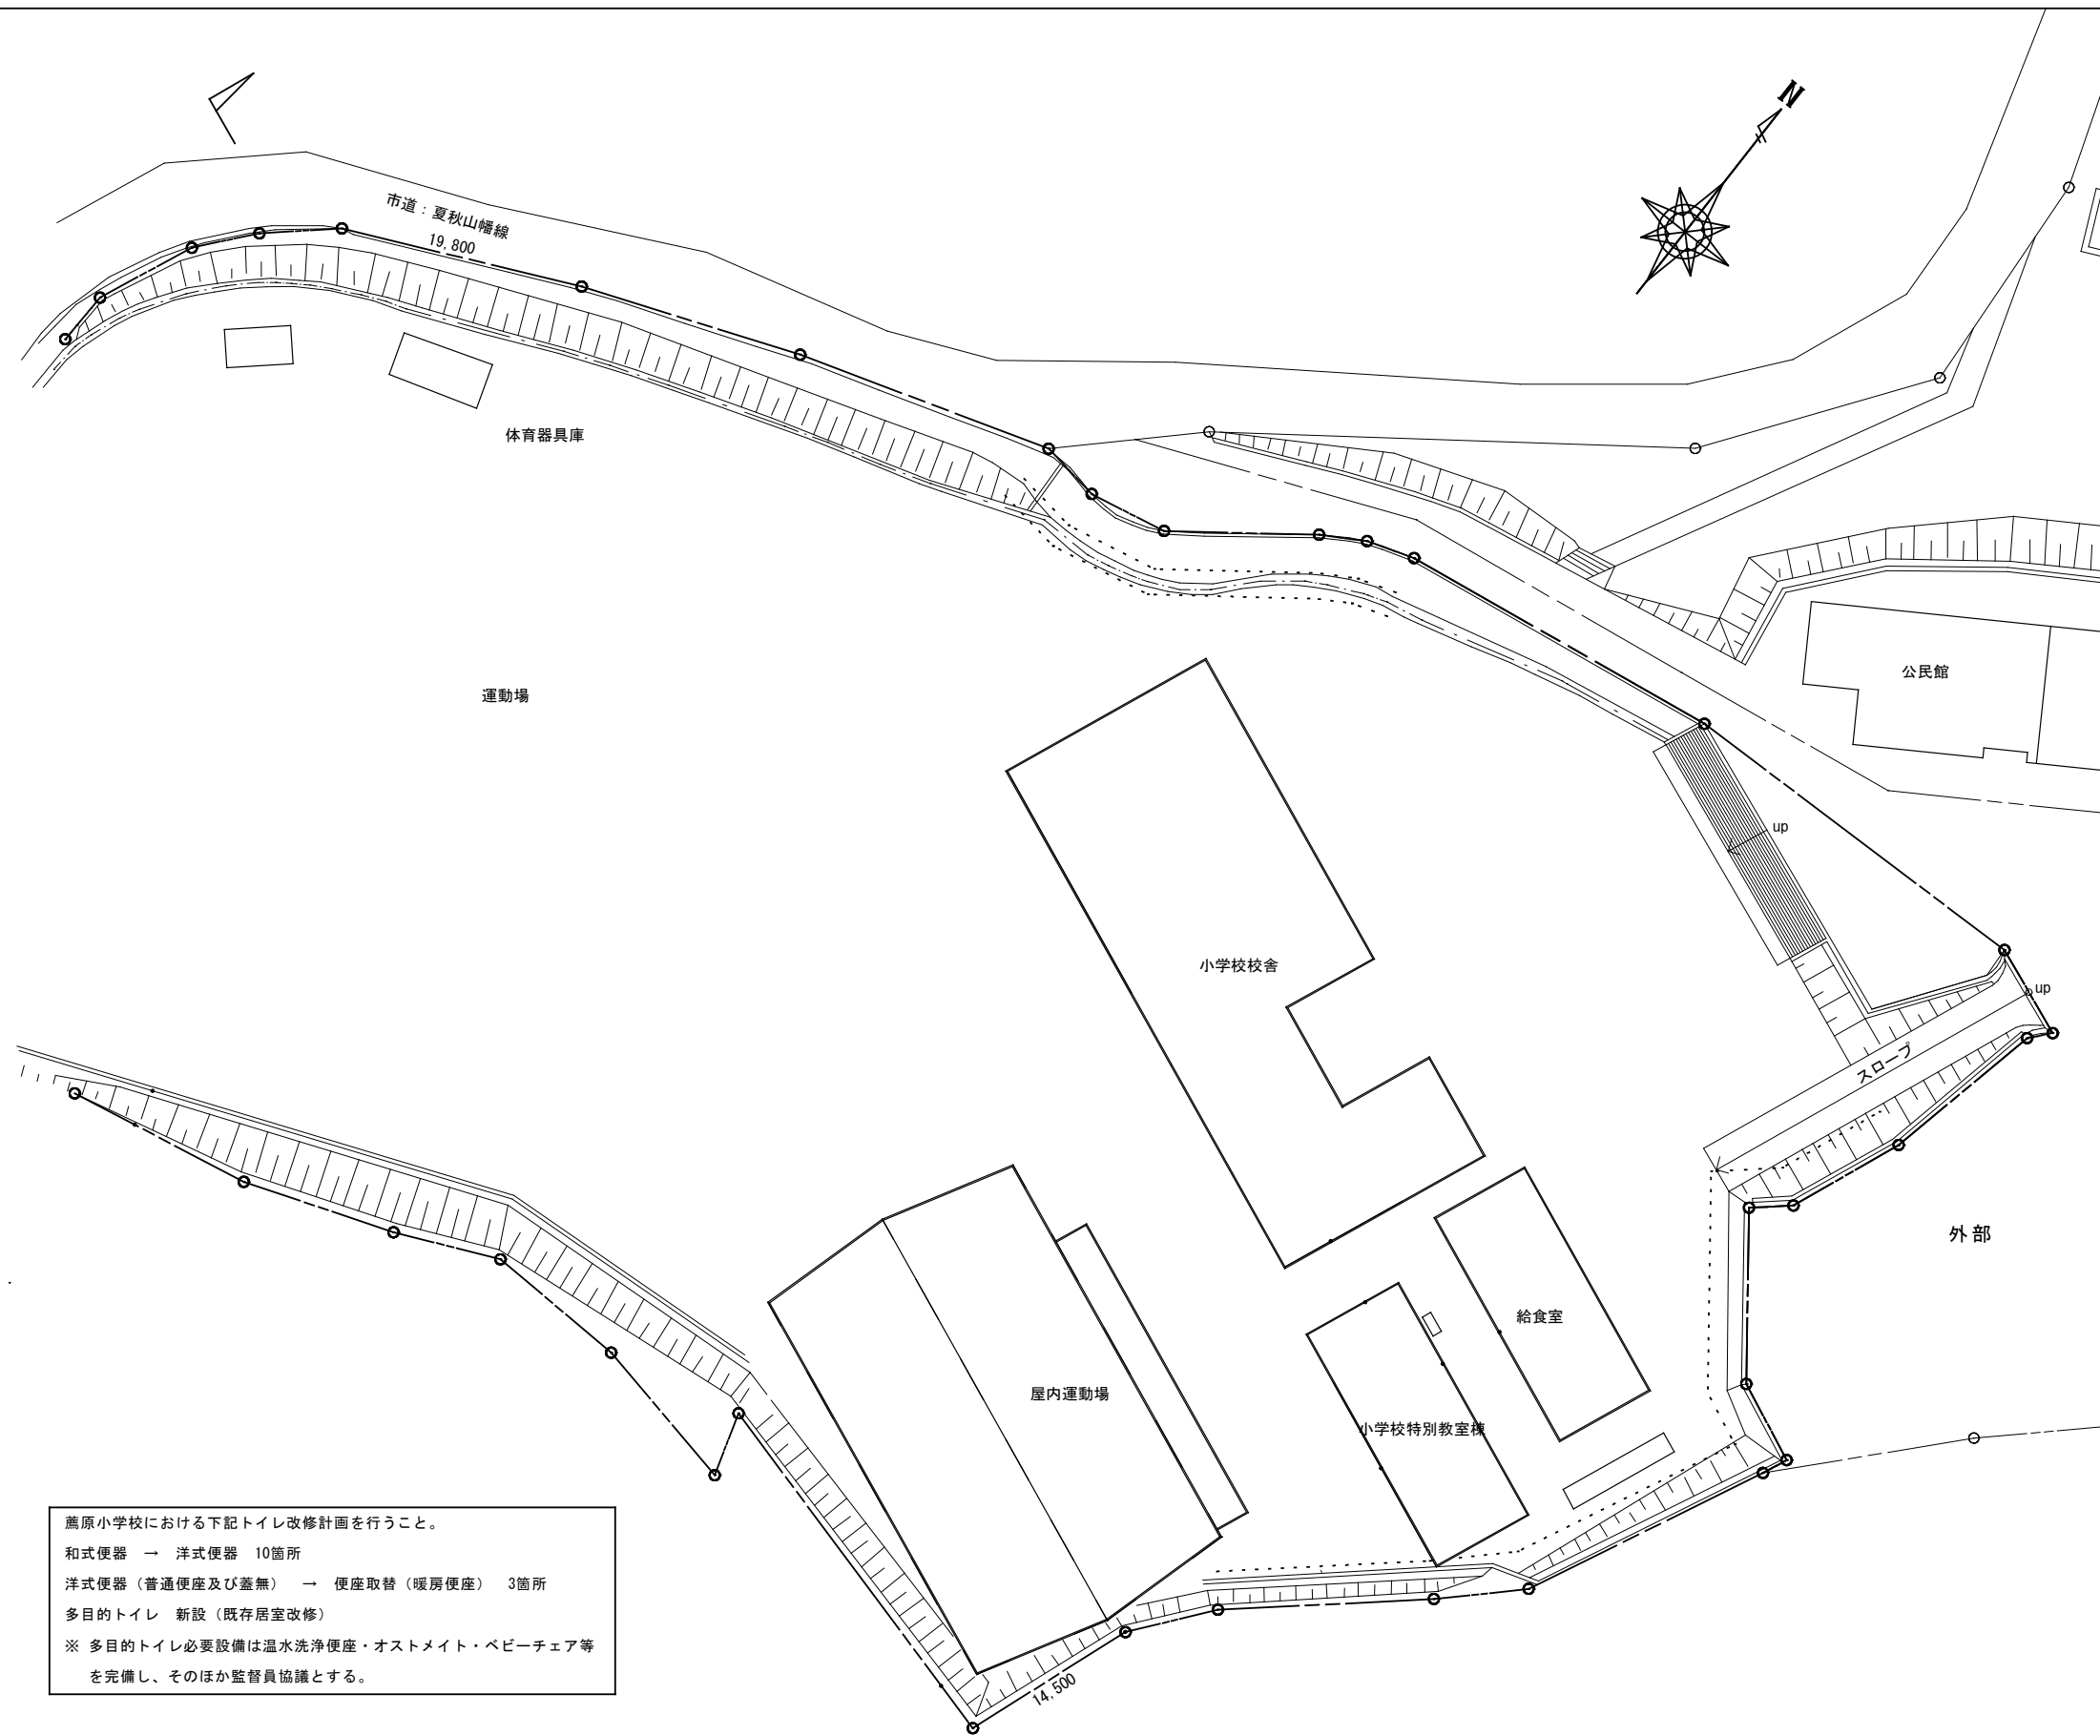


薦原小学校における下記トイレ改修計画を行うこと。
 和式便器 → 洋式便器 10箇所
 洋式便器（普通便座及び蓋無） → 便座取替（暖房便座） 3箇所
 多目的トイレ 新設（既存居室改修）
 ※ 多目的トイレ必要設備は温水洗浄便座・オストメイト・ベビーチェア等を完備し、そのほか監督員協議とする。

配置図 1/400

工番	令和5年度（ ）第H-01号	図面名称	配置図	検図	設計	作成年月日	図面No.
工事名称	小中学校児童生使用トイレ等整備工事設計業務委託	縮尺	A2 S=1/400			R5.9	3
名張市都市整備部営繕住宅室							

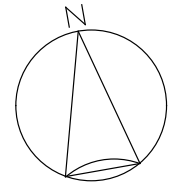


箕曲小学校における下記トイレ改修計画を行うこと。
 和式便器 → 洋式便器 10箇所
 洋式便器（普通便座及び蓋無） → 便座取替（暖房便座） 3箇所
 多目的トイレ 新設（既存居室改修）
 ※ 多目的トイレ必要設備は温水洗浄便座・オストメイト・ベビーチェア等を完備し、そのほか監督員協議とする。

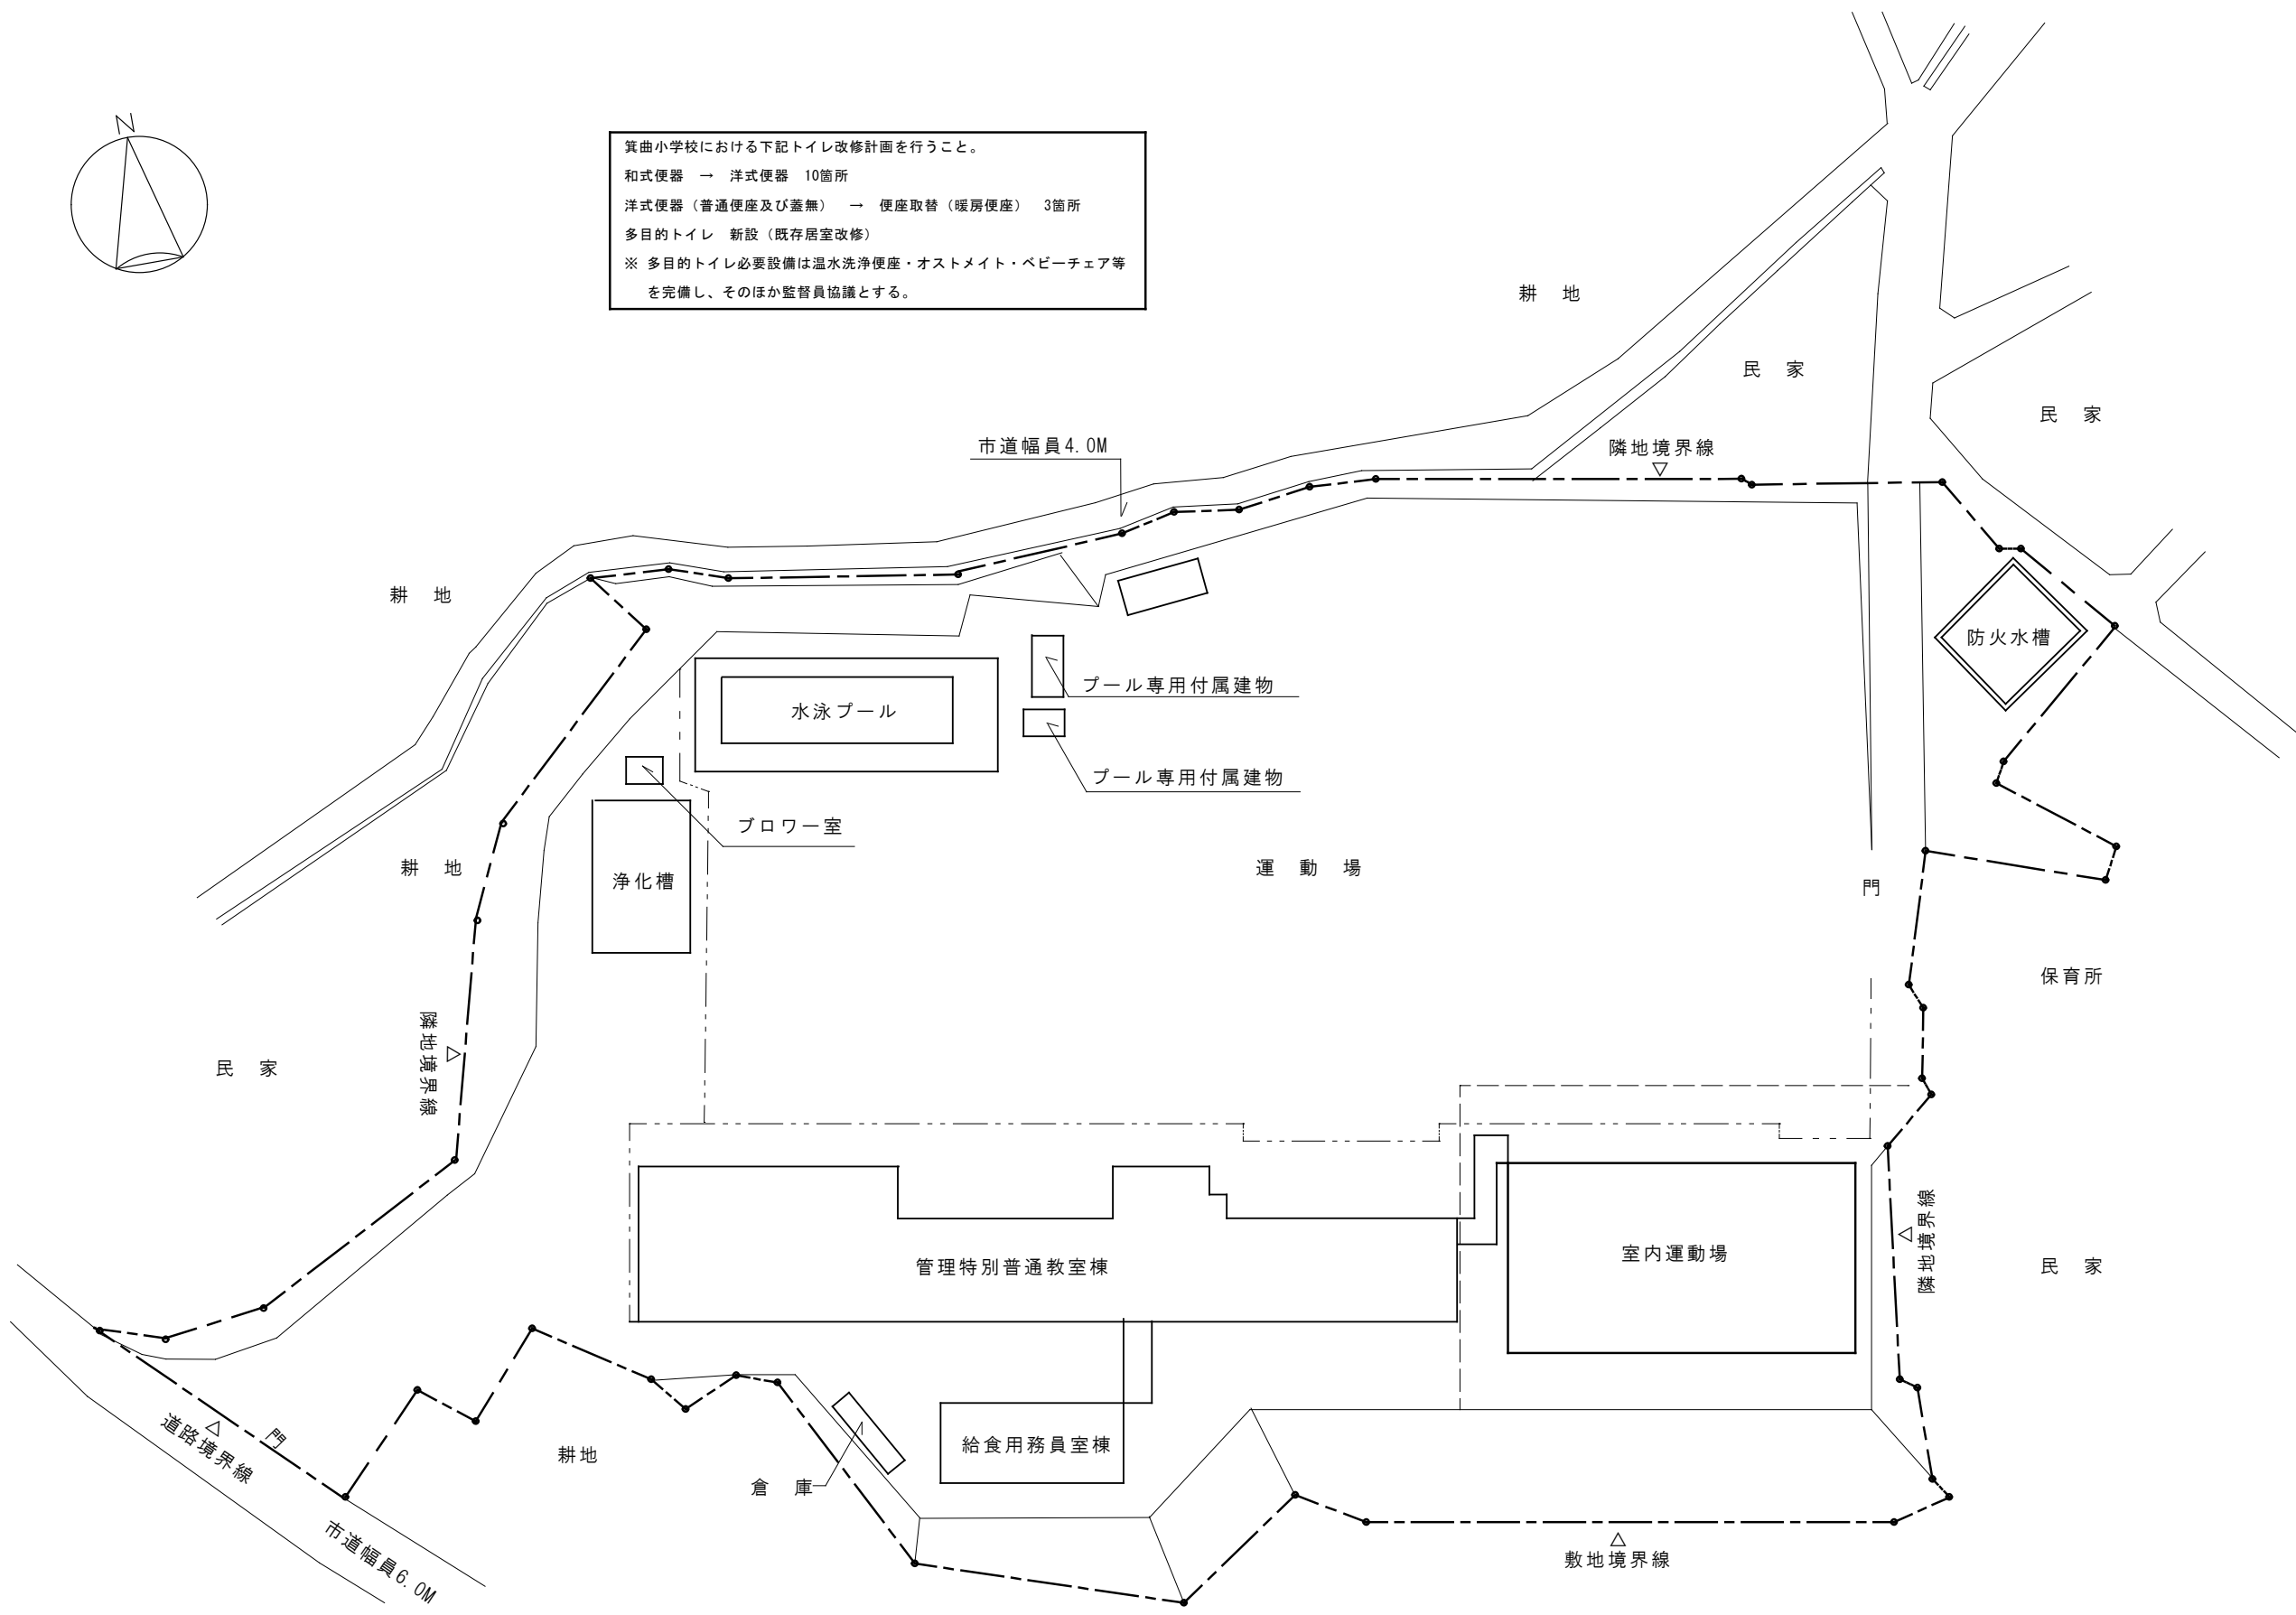

配置図 1/400



	工番	令和5年度()第H-01号	図面名称	配置図	名張市都市整備部営繕住宅室	検図	設計	作成年月日	図面No.
	工事名称	小中学校児童生徒用トイレ等整備工事設計業務委託	縮尺	A2 S=1/400					

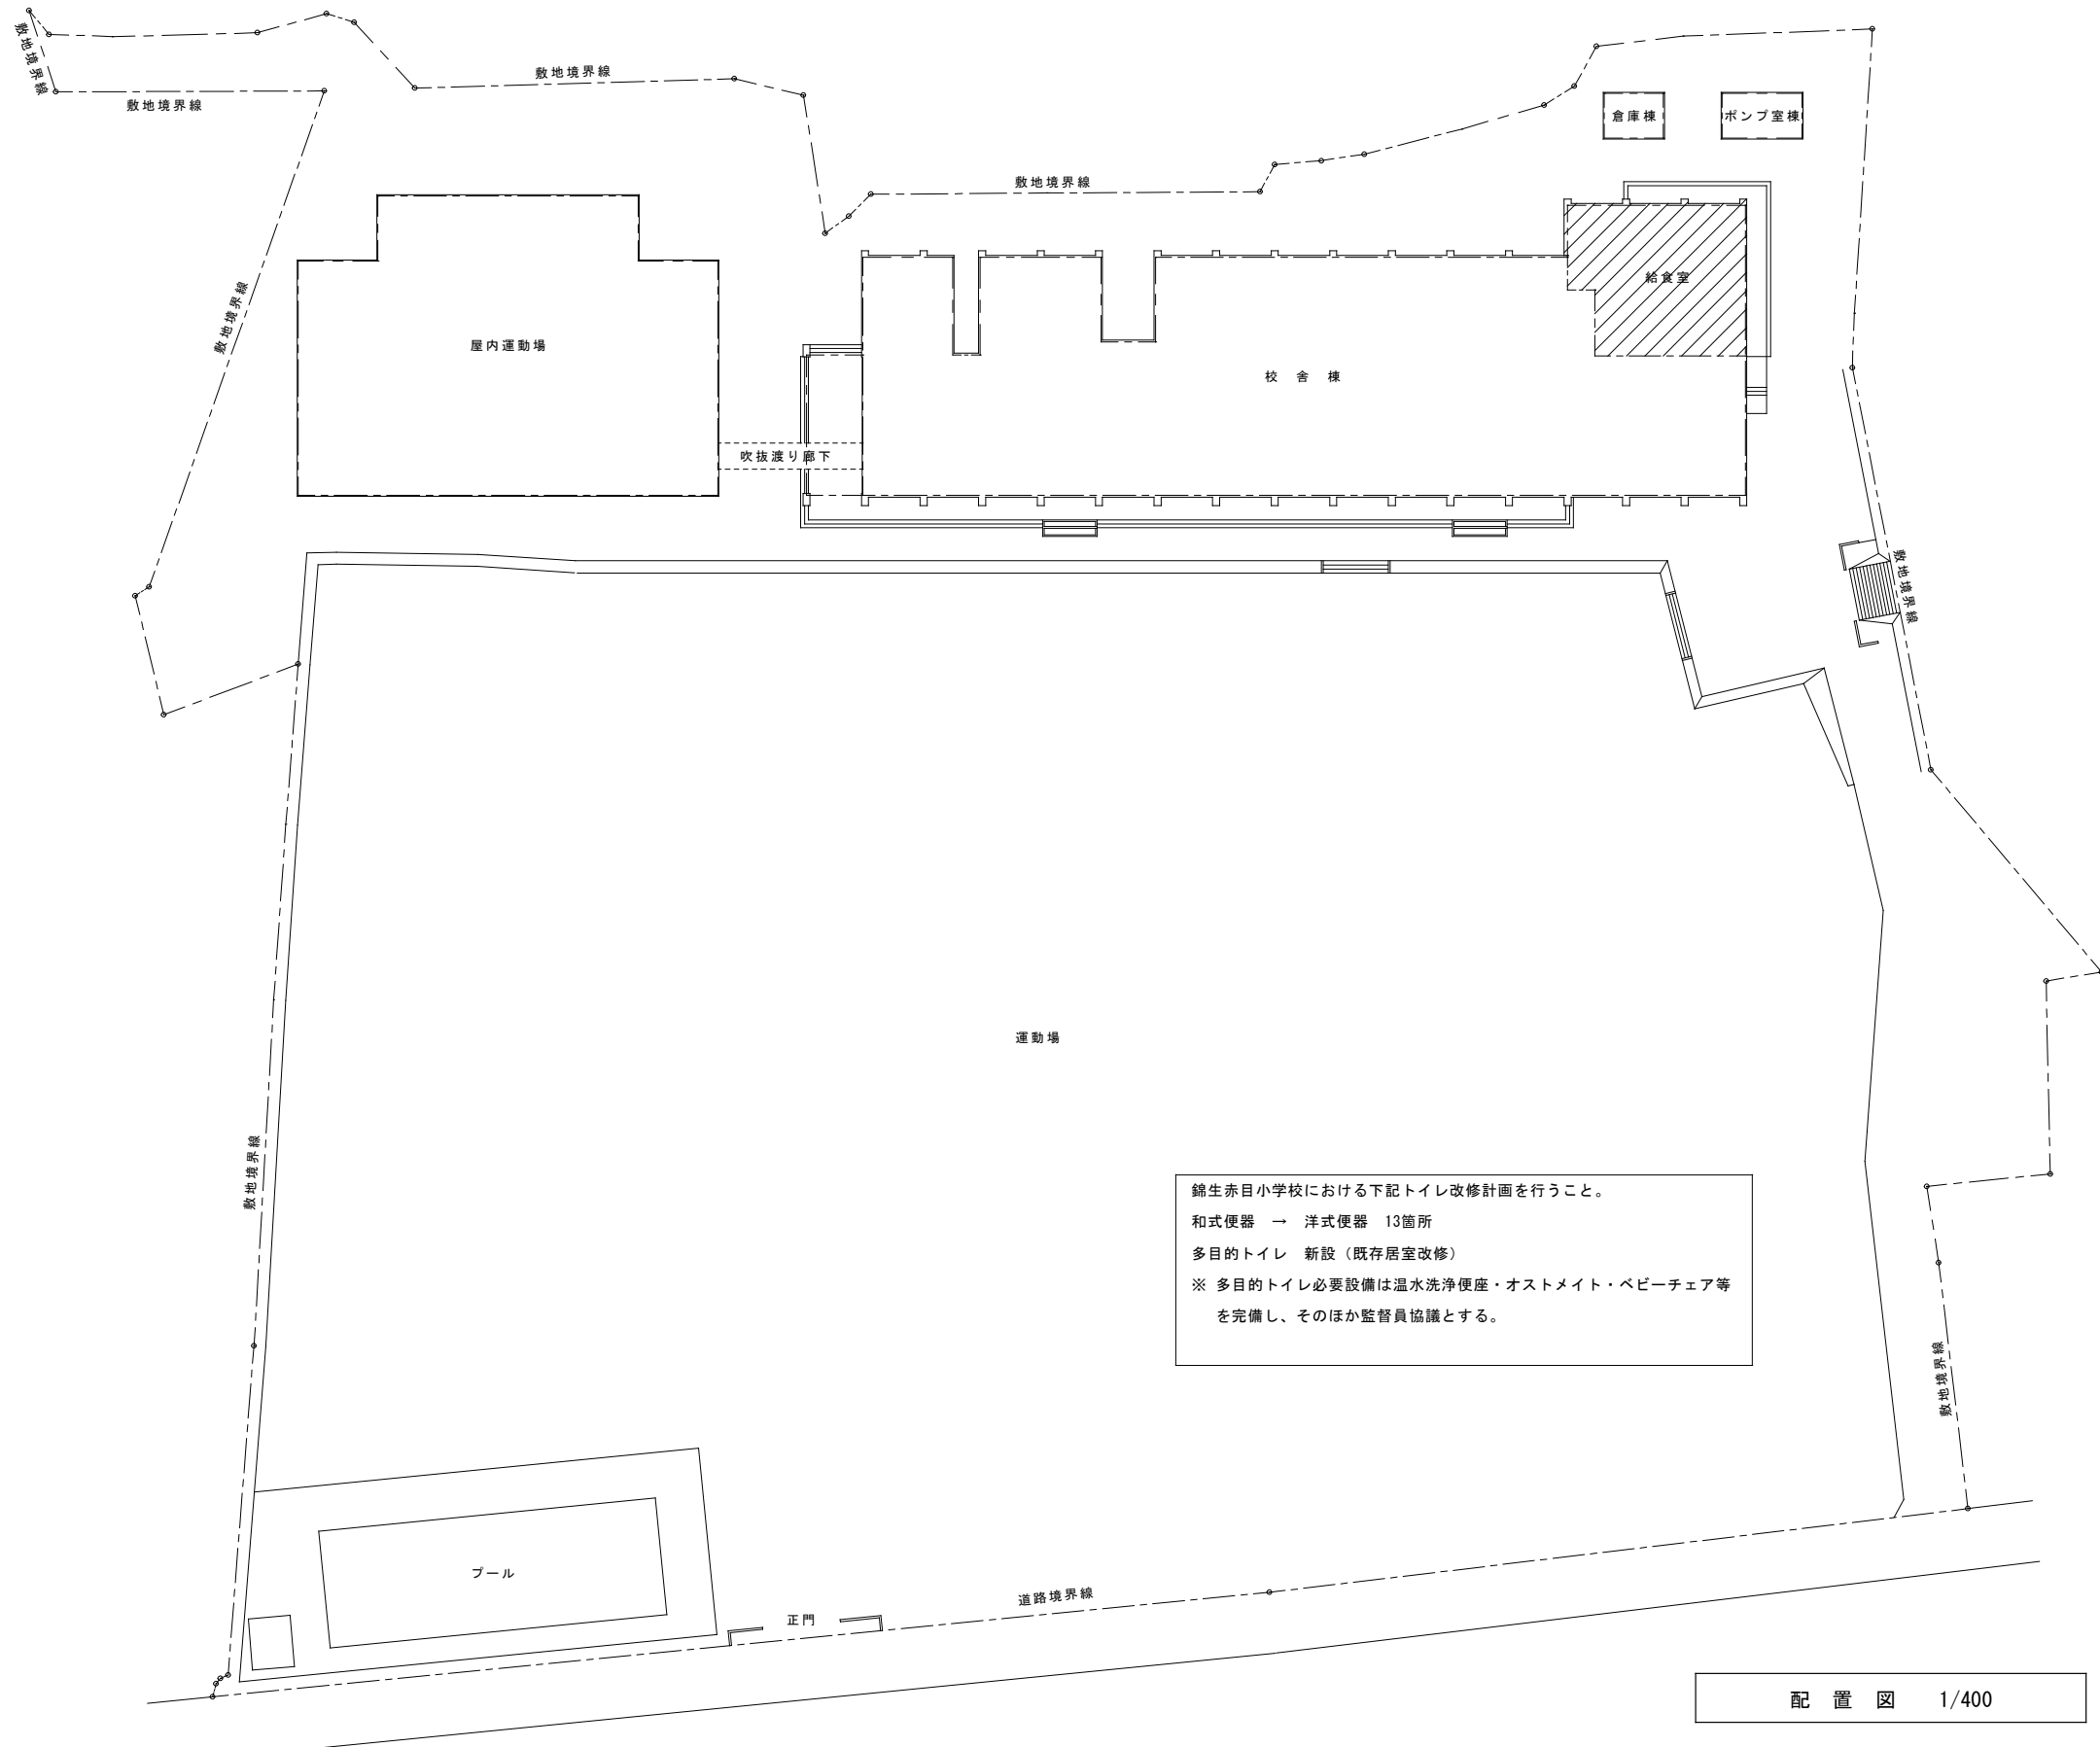

錦生赤目小学校における下記トイレ改修計画を行うこと。
 和式便器 → 洋式便器 13箇所
 多目的トイレ 新設（既存居室改修）
 ※ 多目的トイレ必要設備は温水洗浄便座・オストメイト・ベビーチェア等を完備し、そのほか監督員協議とする。

配置図 1/400


	工番	令和 5年度 () 第 H-01 号	図面名称	配置図	名張市都市整備部営繕住宅室	検図	設計	作成年月日	図面No.
	工事名称	小中学校児童生徒用トイレ等整備工事設計業務委託	縮尺	A2 S=1/400				R5.9	5

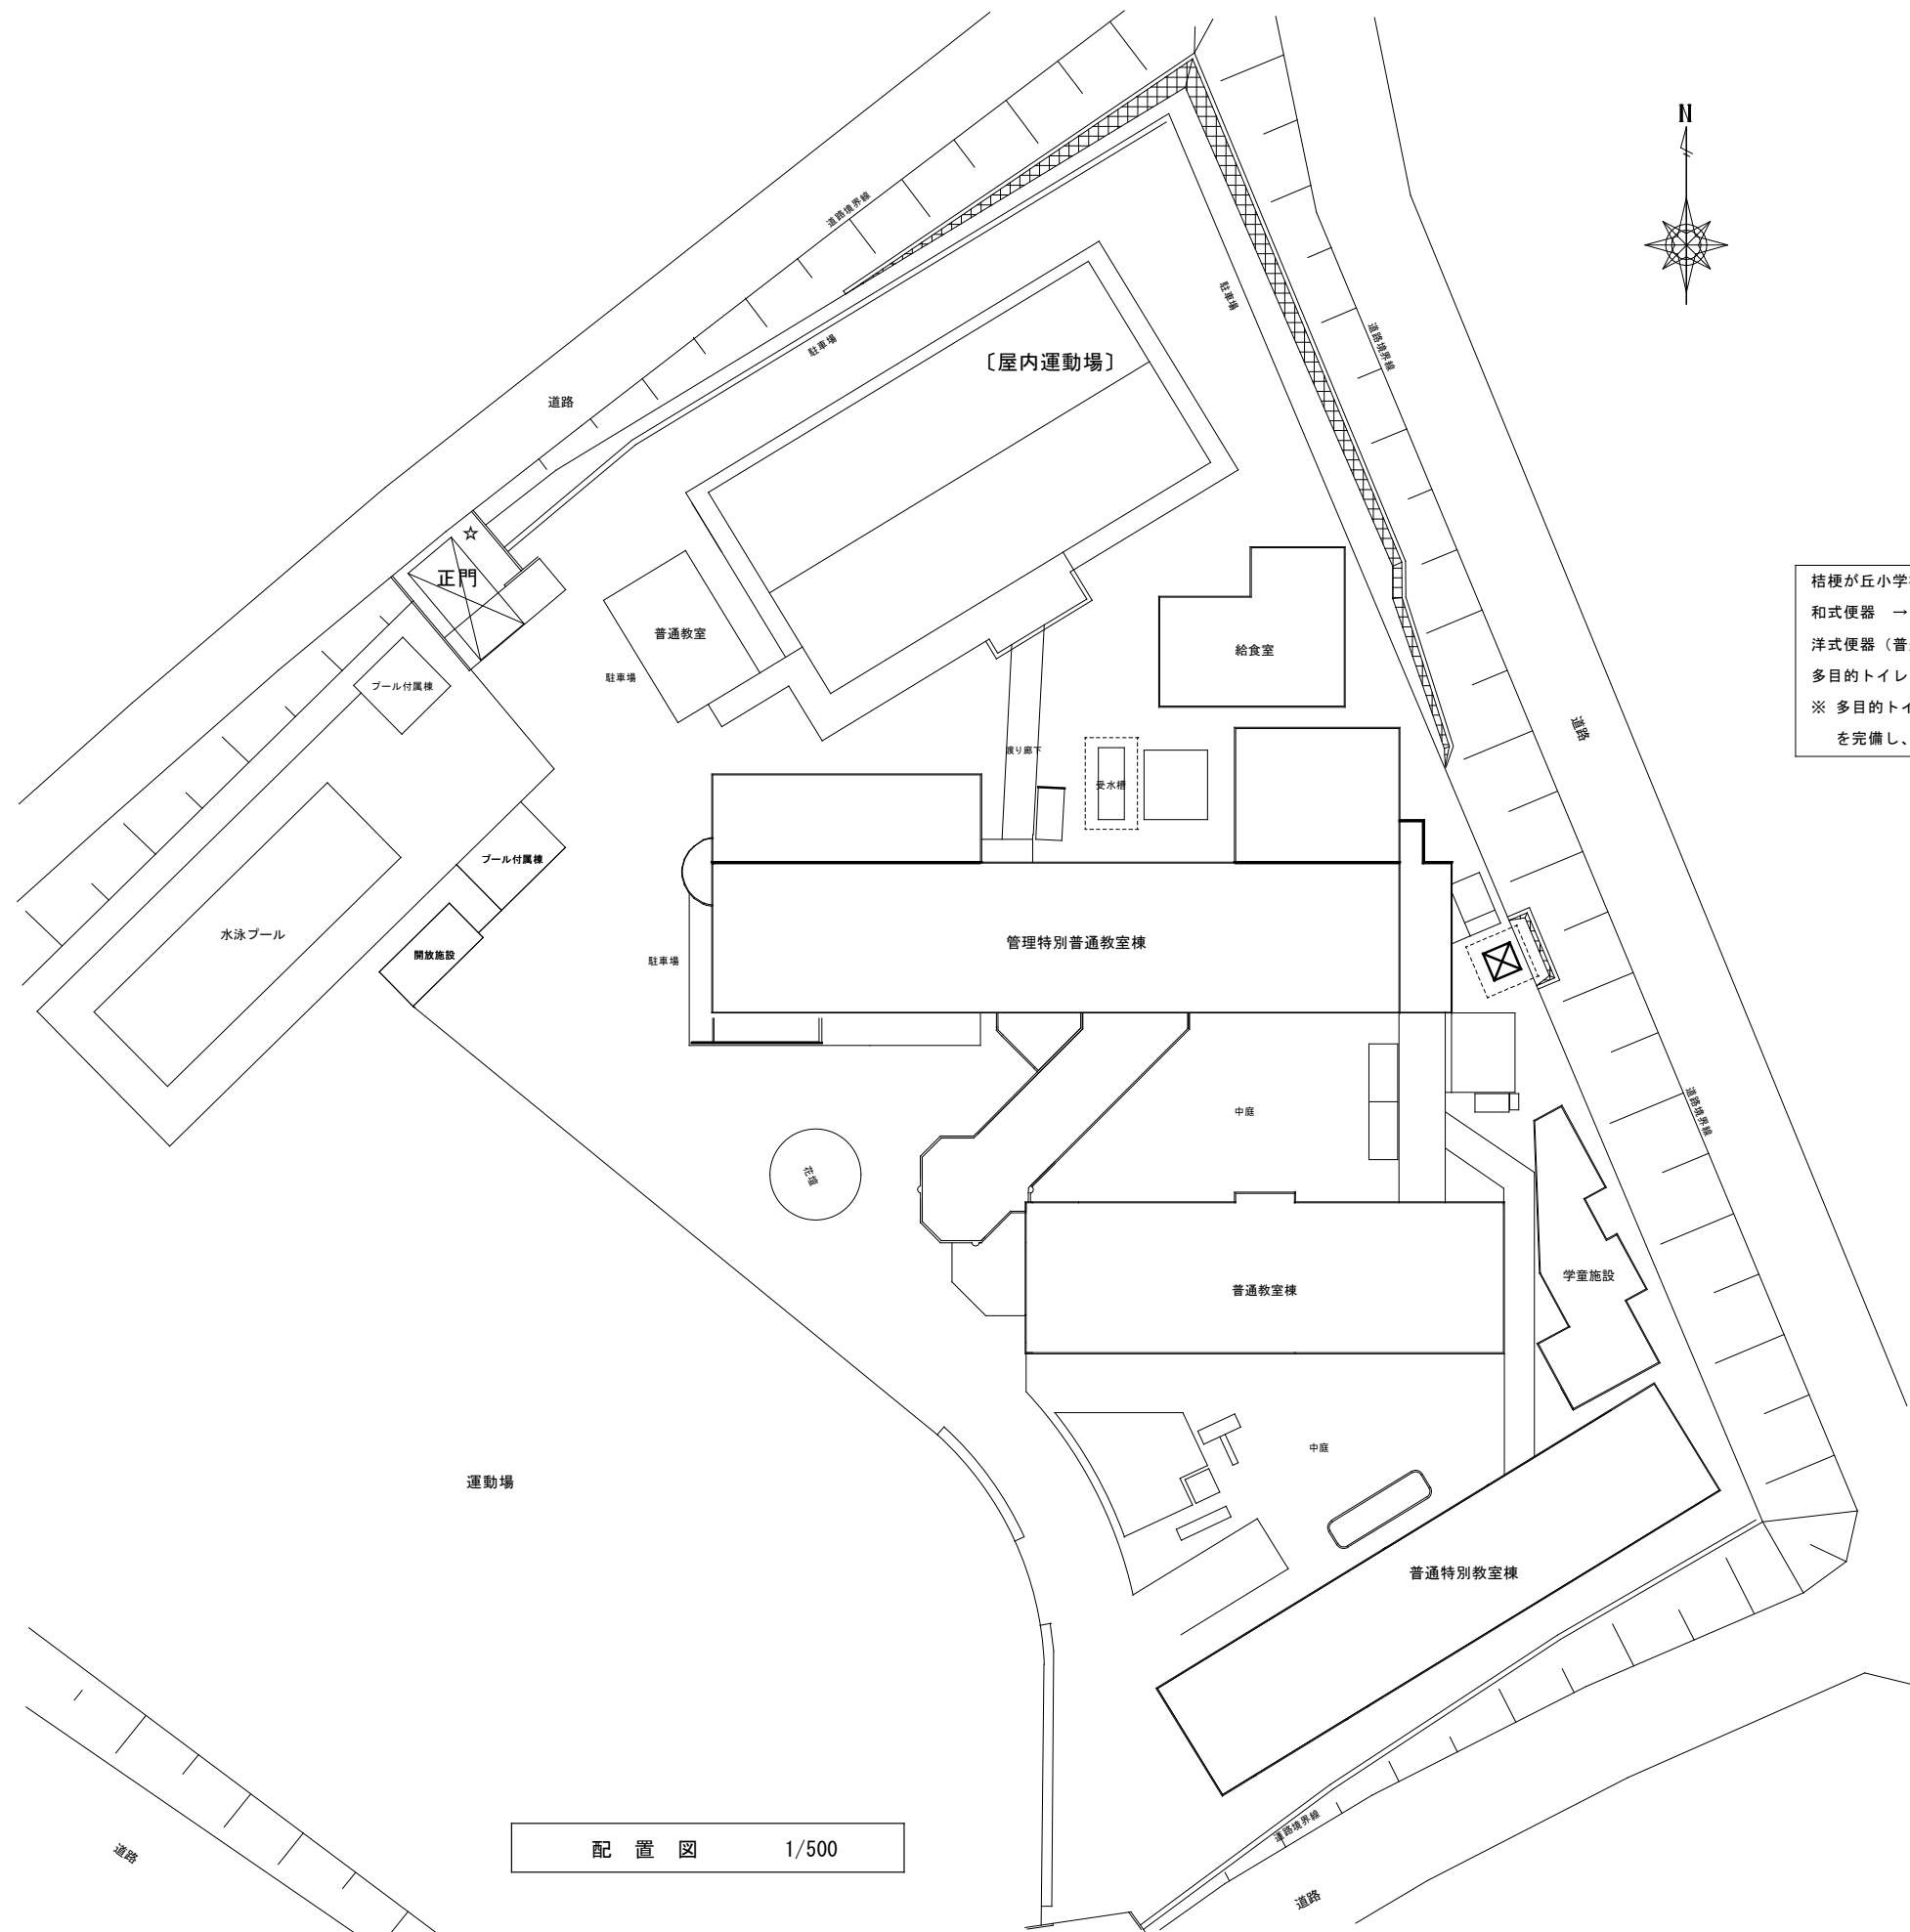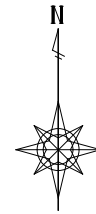

桔梗が丘小学校における下記トイレ改修計画を行うこと。
 和式便器 → 洋式便器 3箇所
 洋式便器（普通便座及び蓋無） → 便座取替（暖房便座） 20箇所
 多目的トイレ 既設改修
 ※ 多目的トイレ必要設備は温水洗浄便座・オストメイト・ベビーチェア等を完備し、そのほか監督員協議とする。

配置図 1/500


工番	令和 5年度 () 第 H-01 号	図面名称	配置図	名張市都市整備部営繕住宅室	検図	設計	作成年月日	図面No.
工事名称	小中学校児童生徒用トイレ等整備工事設計業務委託	縮尺	A2 S=1/500				R5.9	6

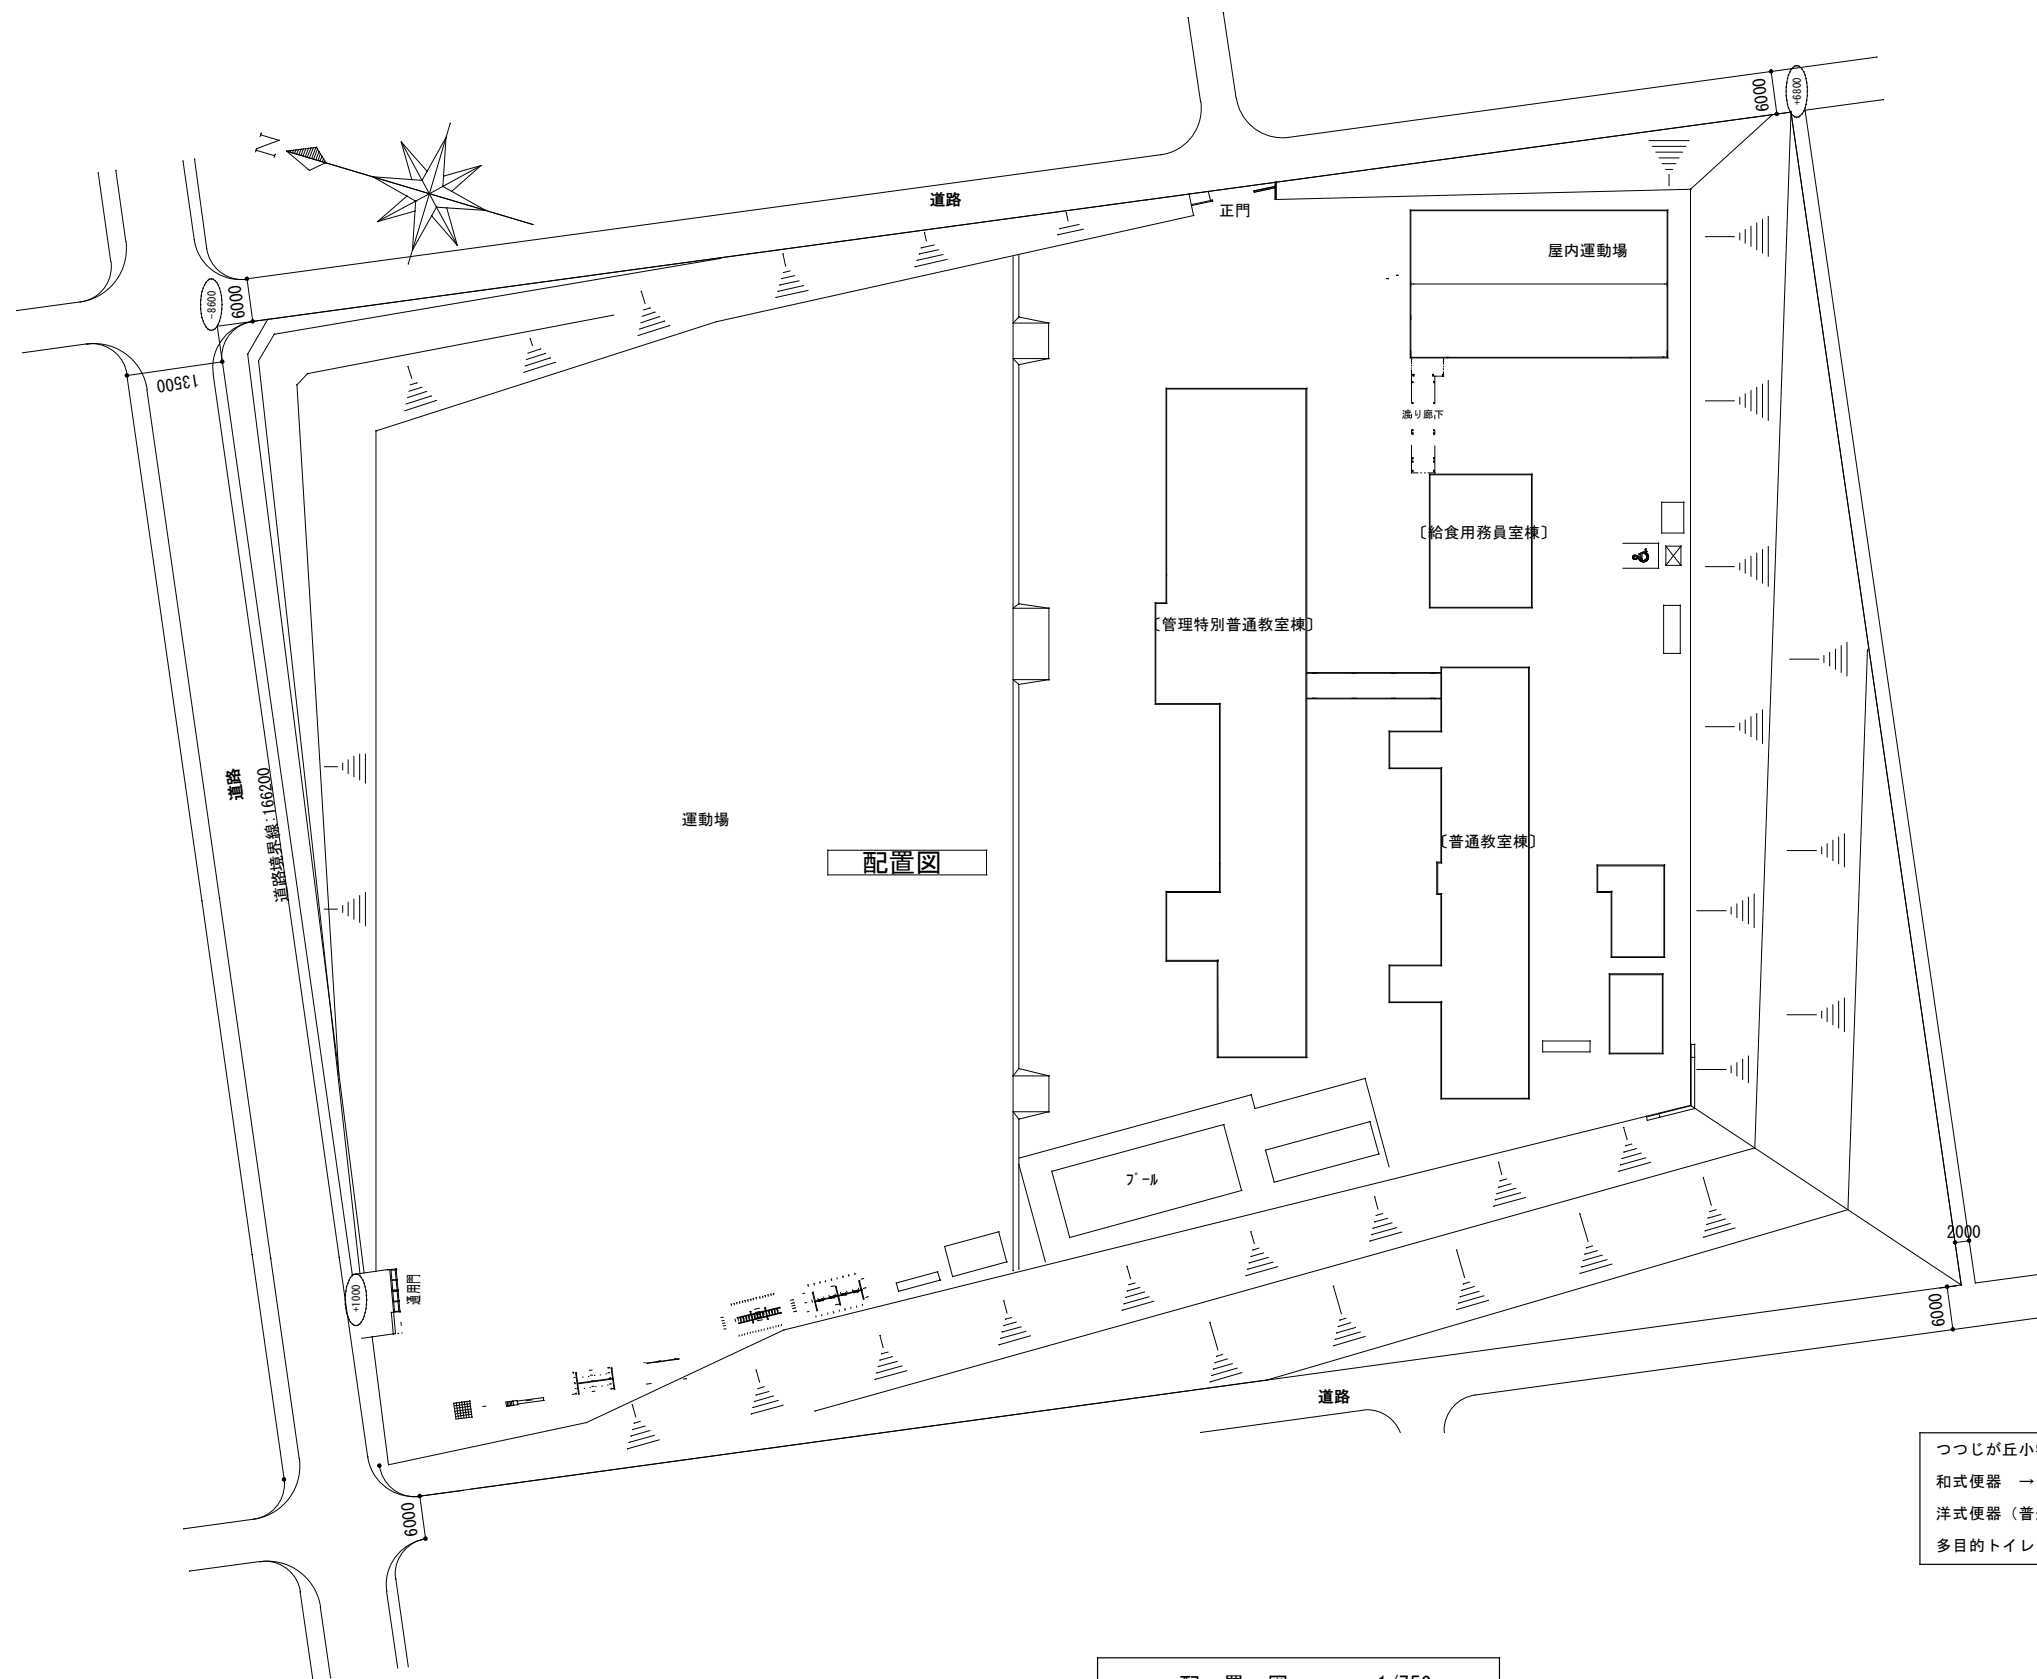

つつじが丘小学校における下記トイレ改修計画を行うこと。
 和式便器 → 洋式便器 8箇所
 洋式便器（普通便座及び蓋無） → 便座取替（暖房便座） 31箇所
 多目的トイレ 便器取替


配置図 1/750

	工番	令和5年度（ ）第H-01号	図面名称	配置図	名張市都市整備部営繕住宅室	検図	設計	作成年月日	図面No.
	工事名称	小中学校児童生徒用トイレ等整備工事設計業務委託	縮尺	A2 S=1/750					

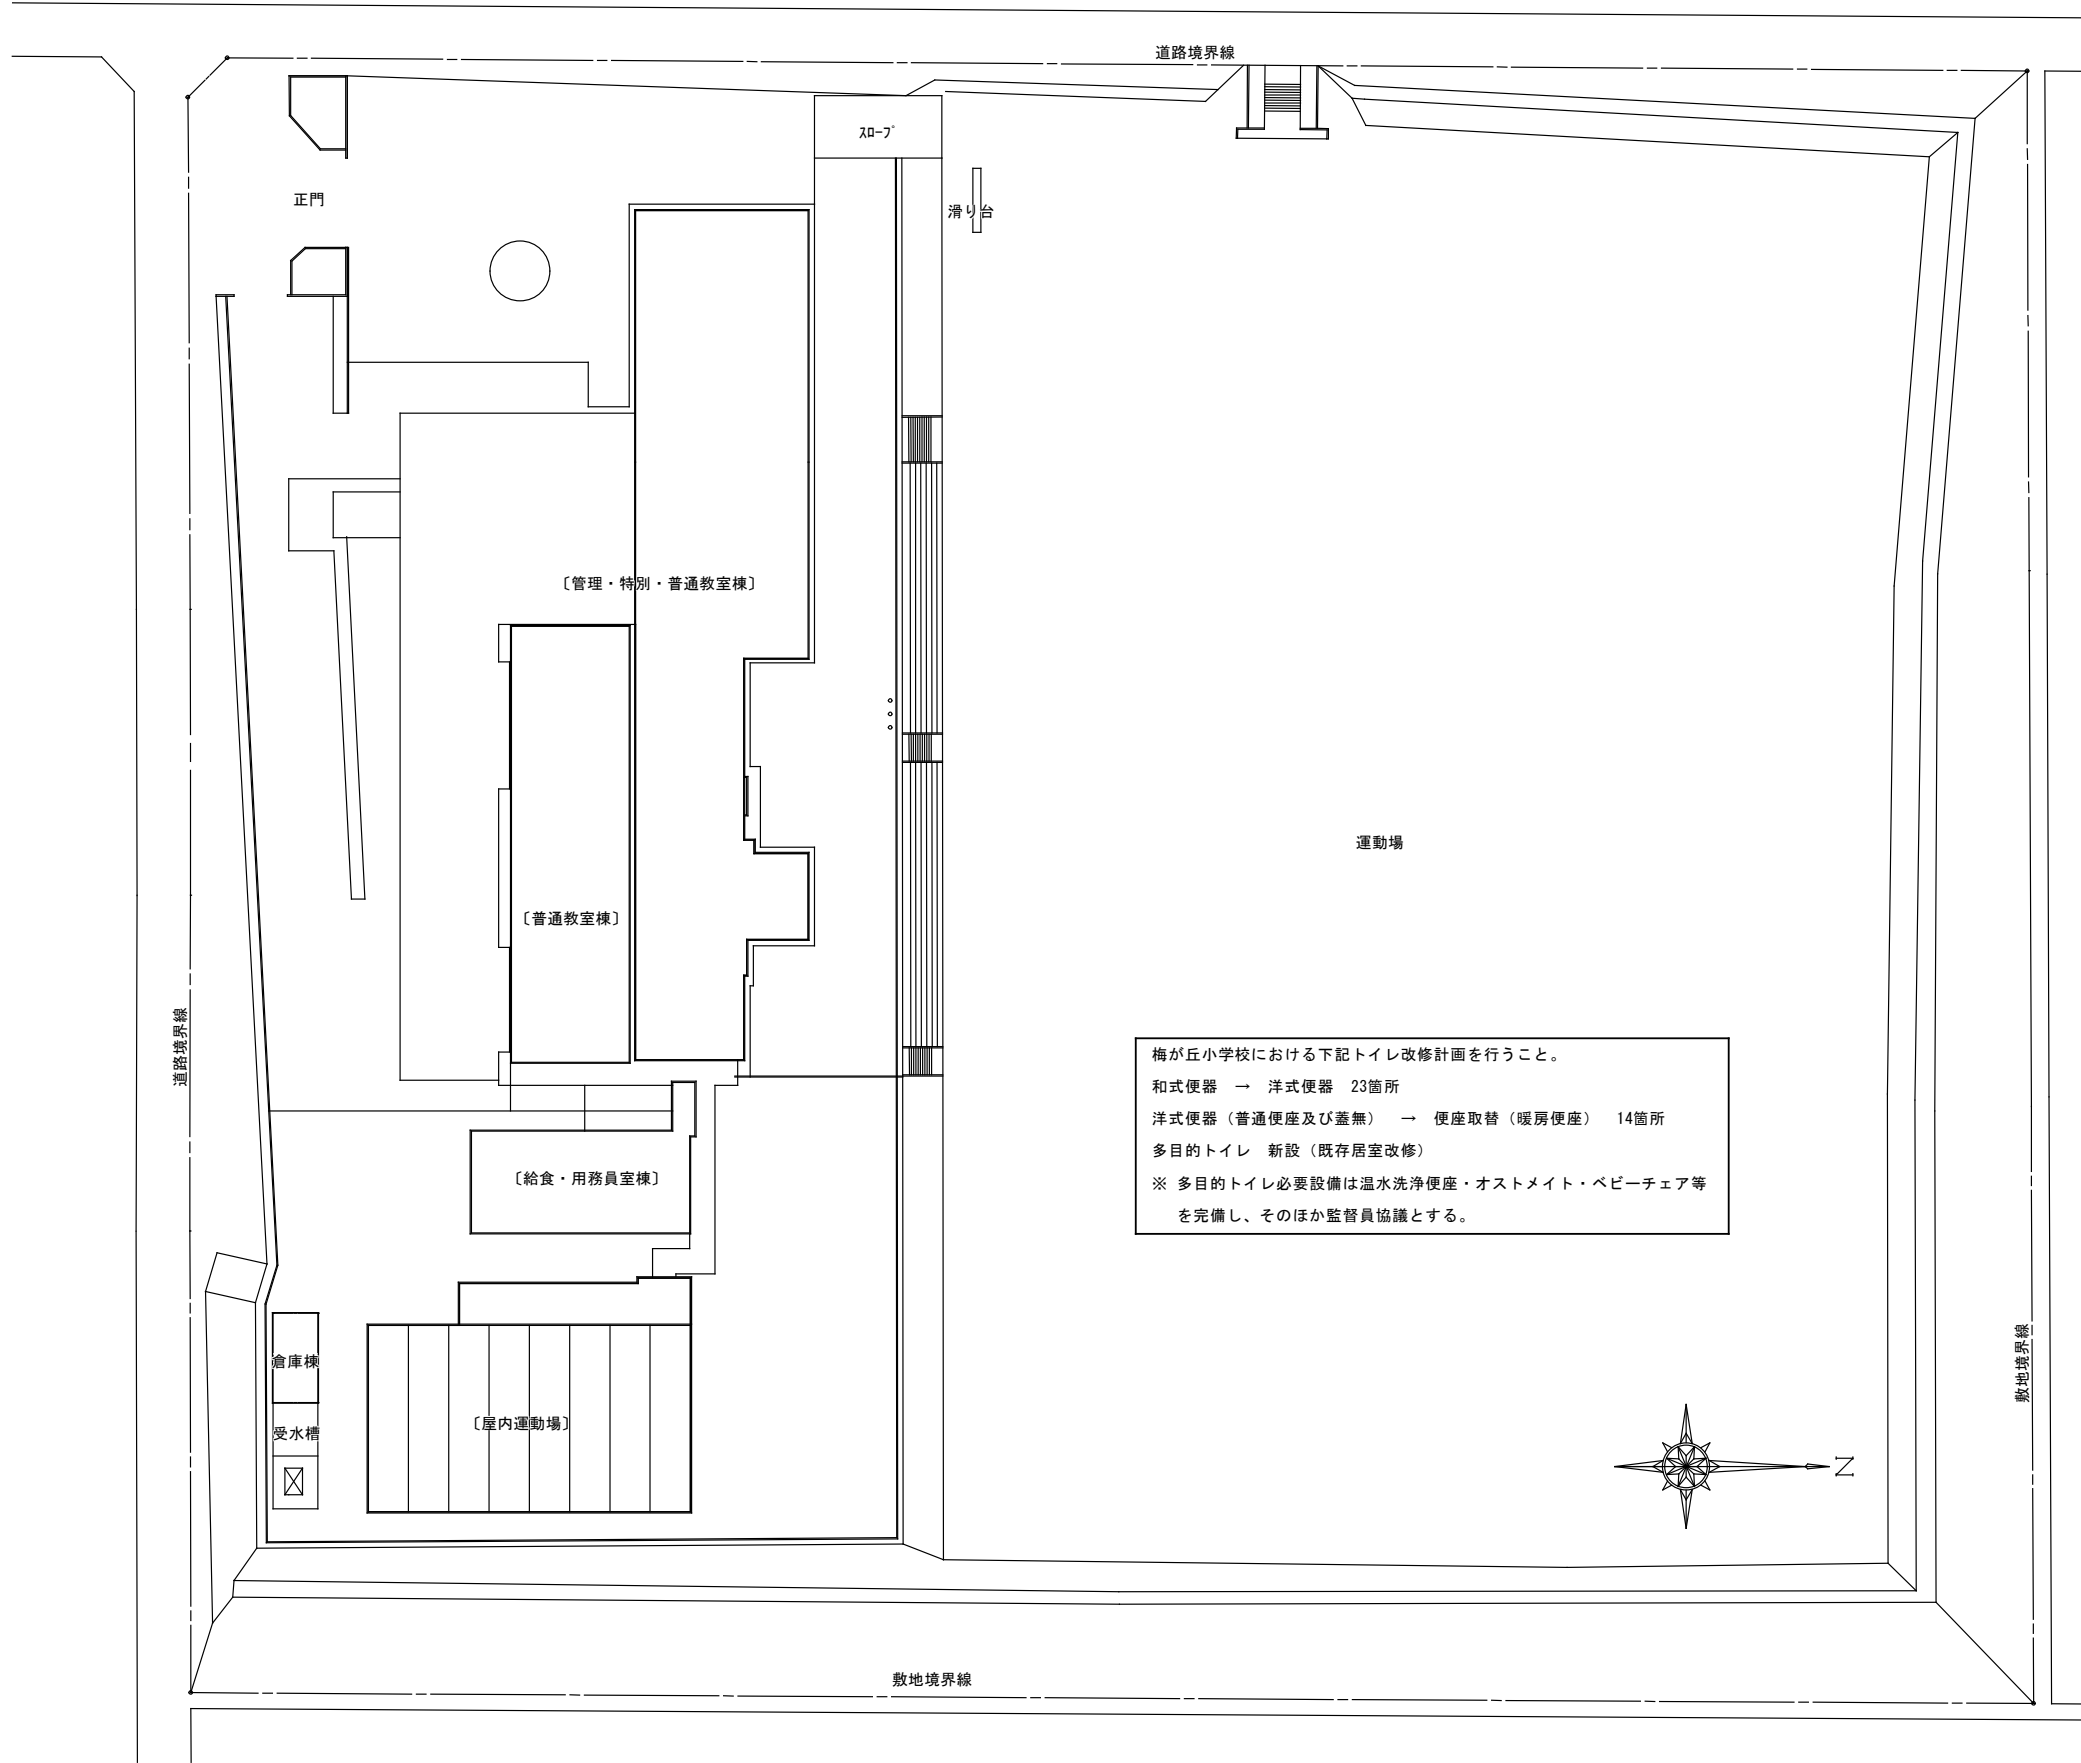

配置図 1/600

	工番	令和5年度（ ）第H-01号	図面名称	配置図	名張市都市整備部営繕住宅室	検図	設計	作成年月日	図面No.
	工事名称	小中学校児童生徒用トイレ等整備工事設計業務委託	縮尺	A2 S=1/600				R5.9	8


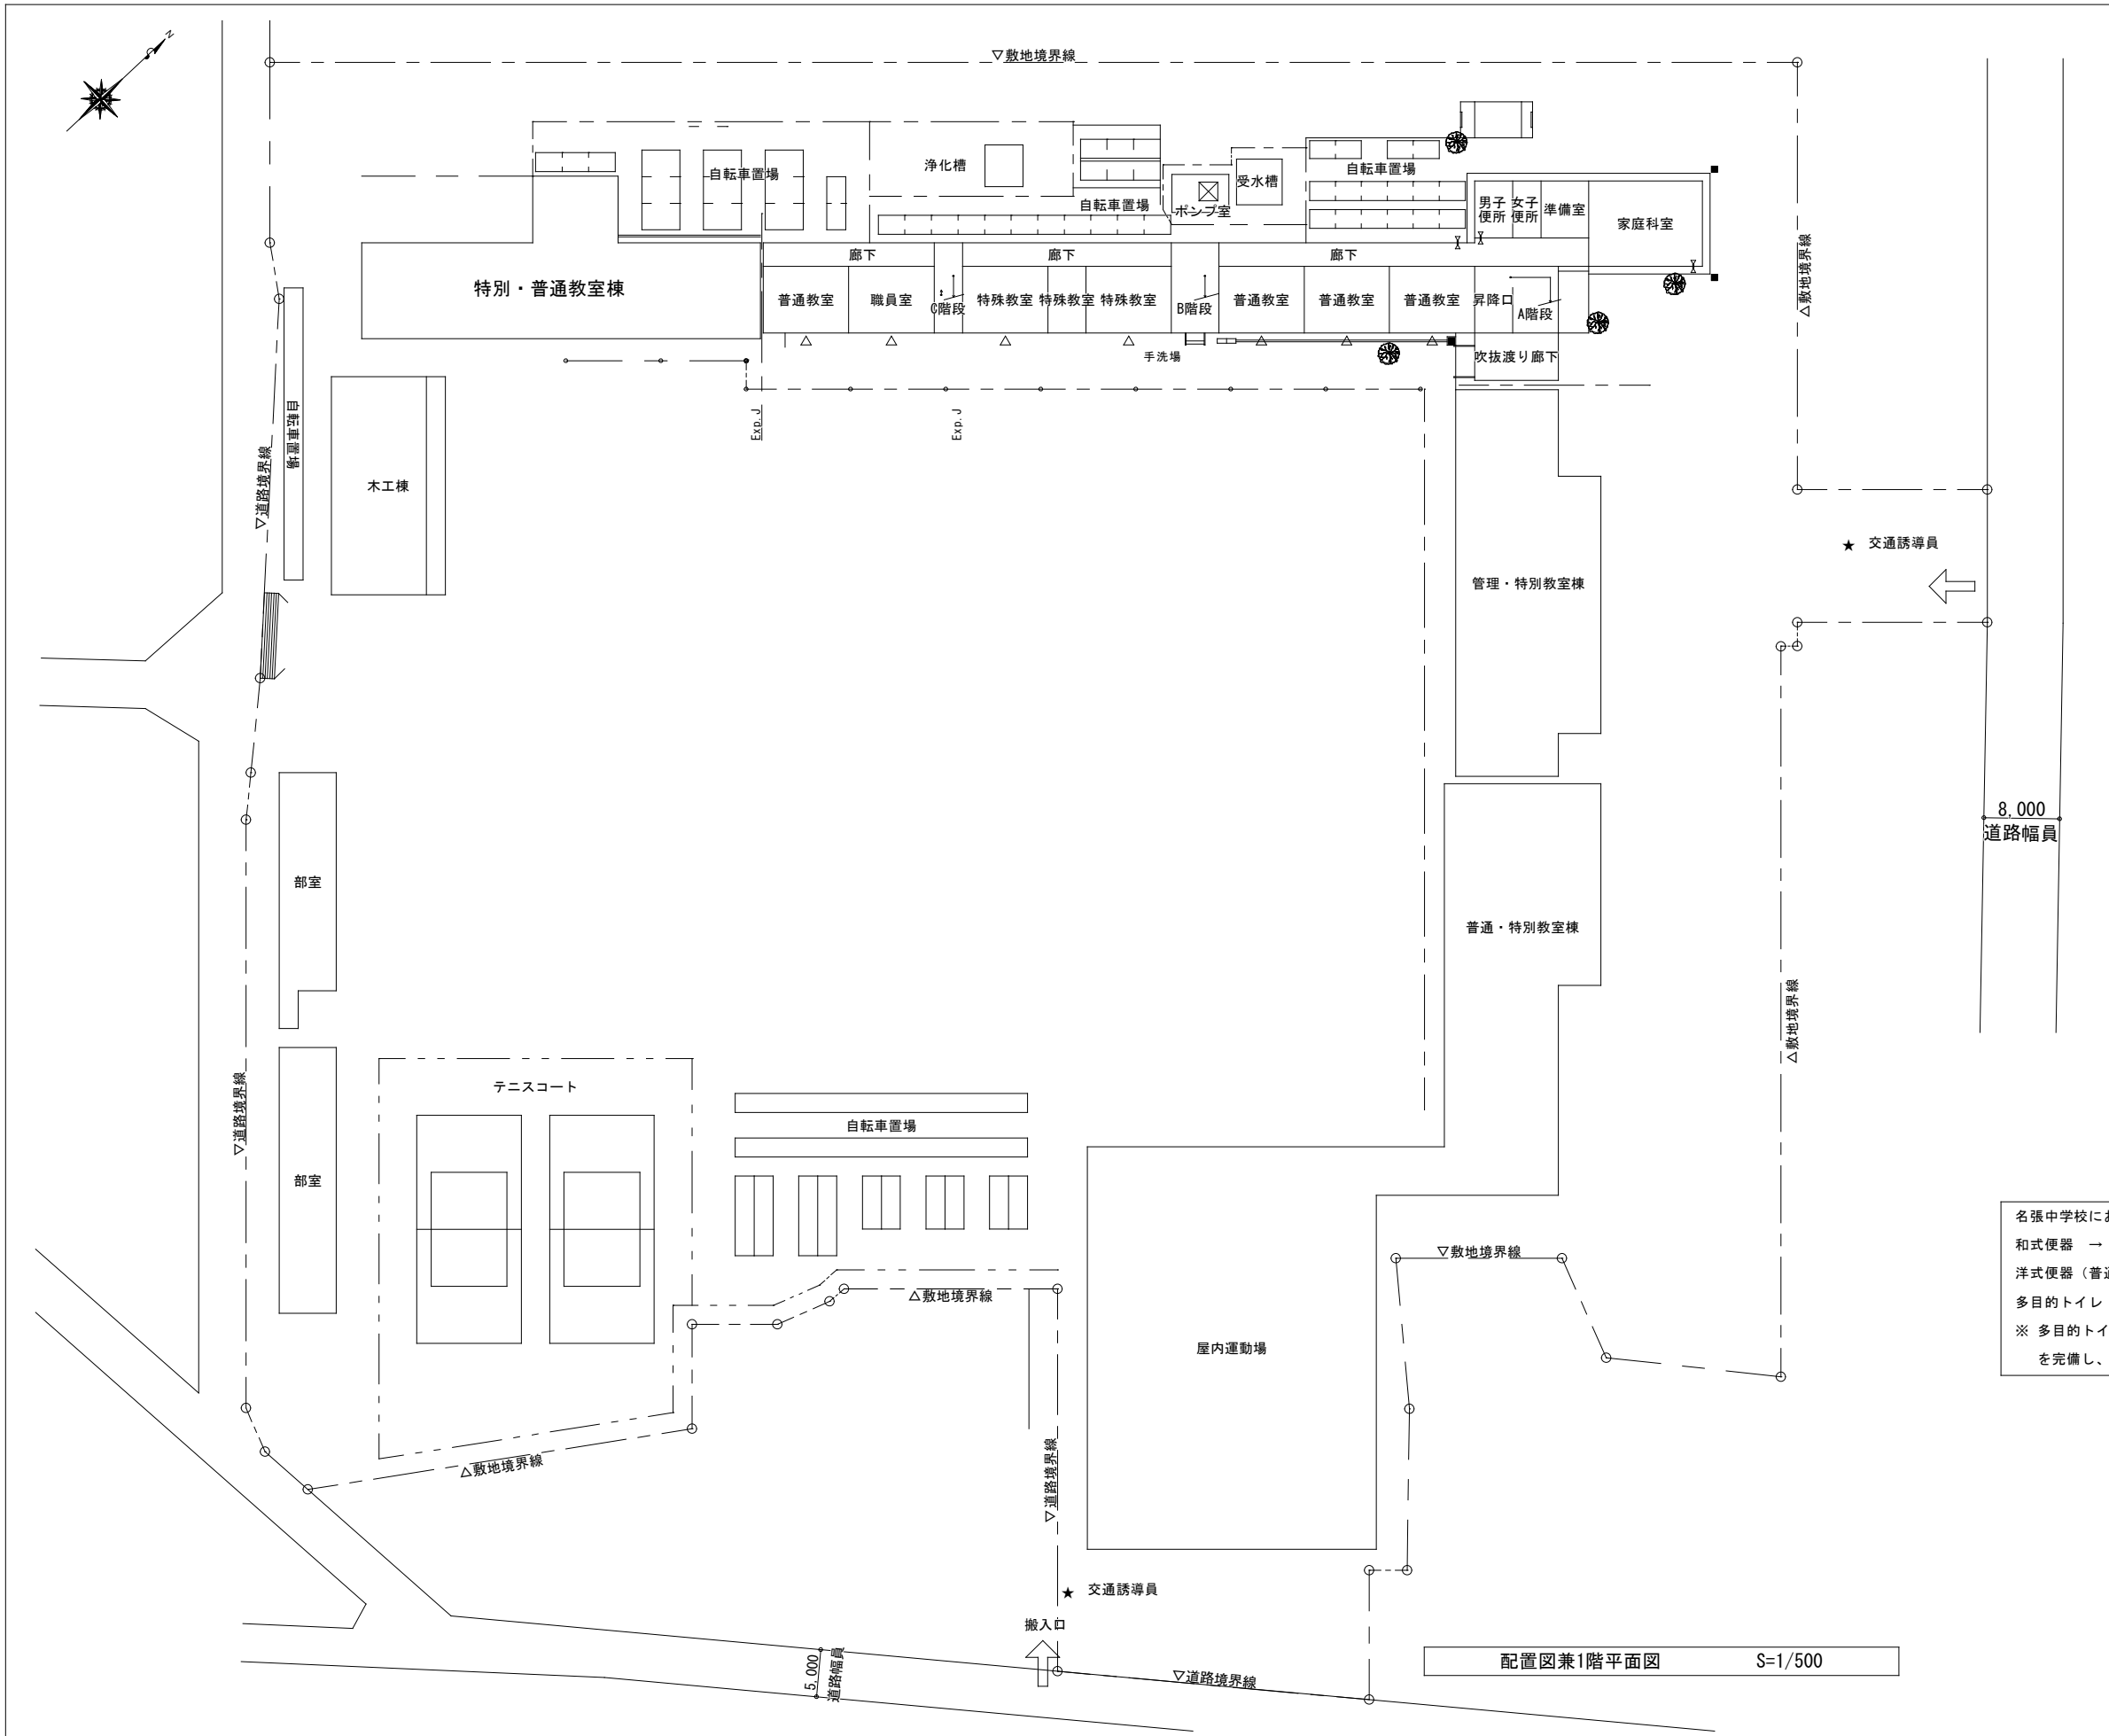


名張中学校における下記トイレ改修計画を行うこと。
 和式便器 → 洋式便器 17箇所
 洋式便器（普通便座及び蓋無） → 便座取替（暖房便座） 37箇所
 多目的トイレ 既設改修
 ※ 多目的トイレ必要設備は温水洗浄便座・オストメイト・ベビーチェア等を完備し、そのほか監督員協議とする。

配置図兼1階平面図 S=1/500

名張中学校

工番	令和5年度()第H-01号	図面名称	配置図	名張市都市整備部営繕住宅室	検図	設計	作成年月日	図面No.
工事名称	小中学校児童生徒用トイレ等整備工事設計業務委託	縮尺	A2 S=1/500					

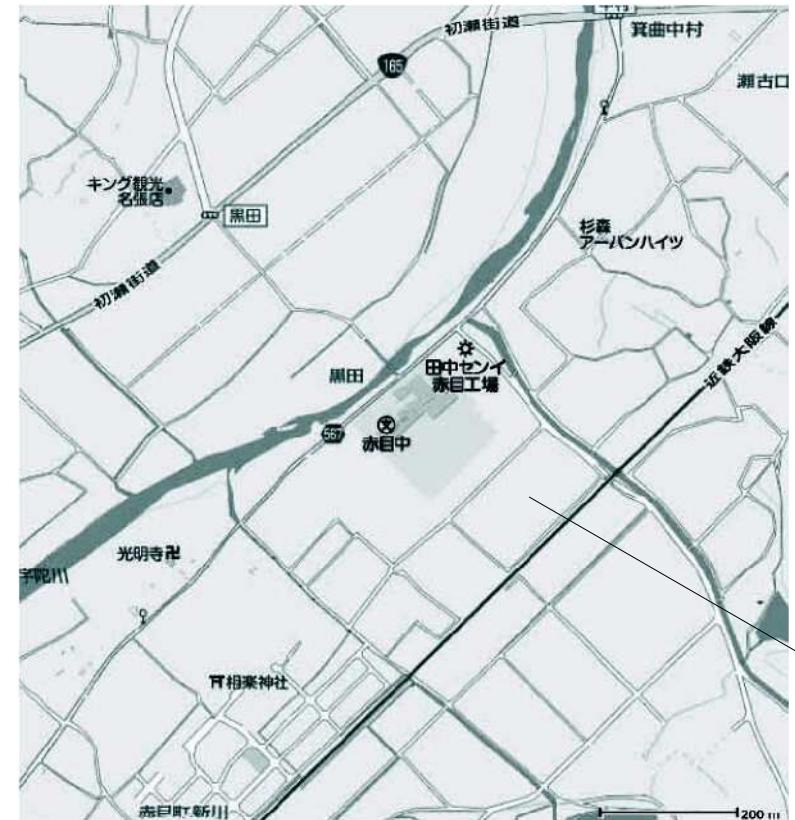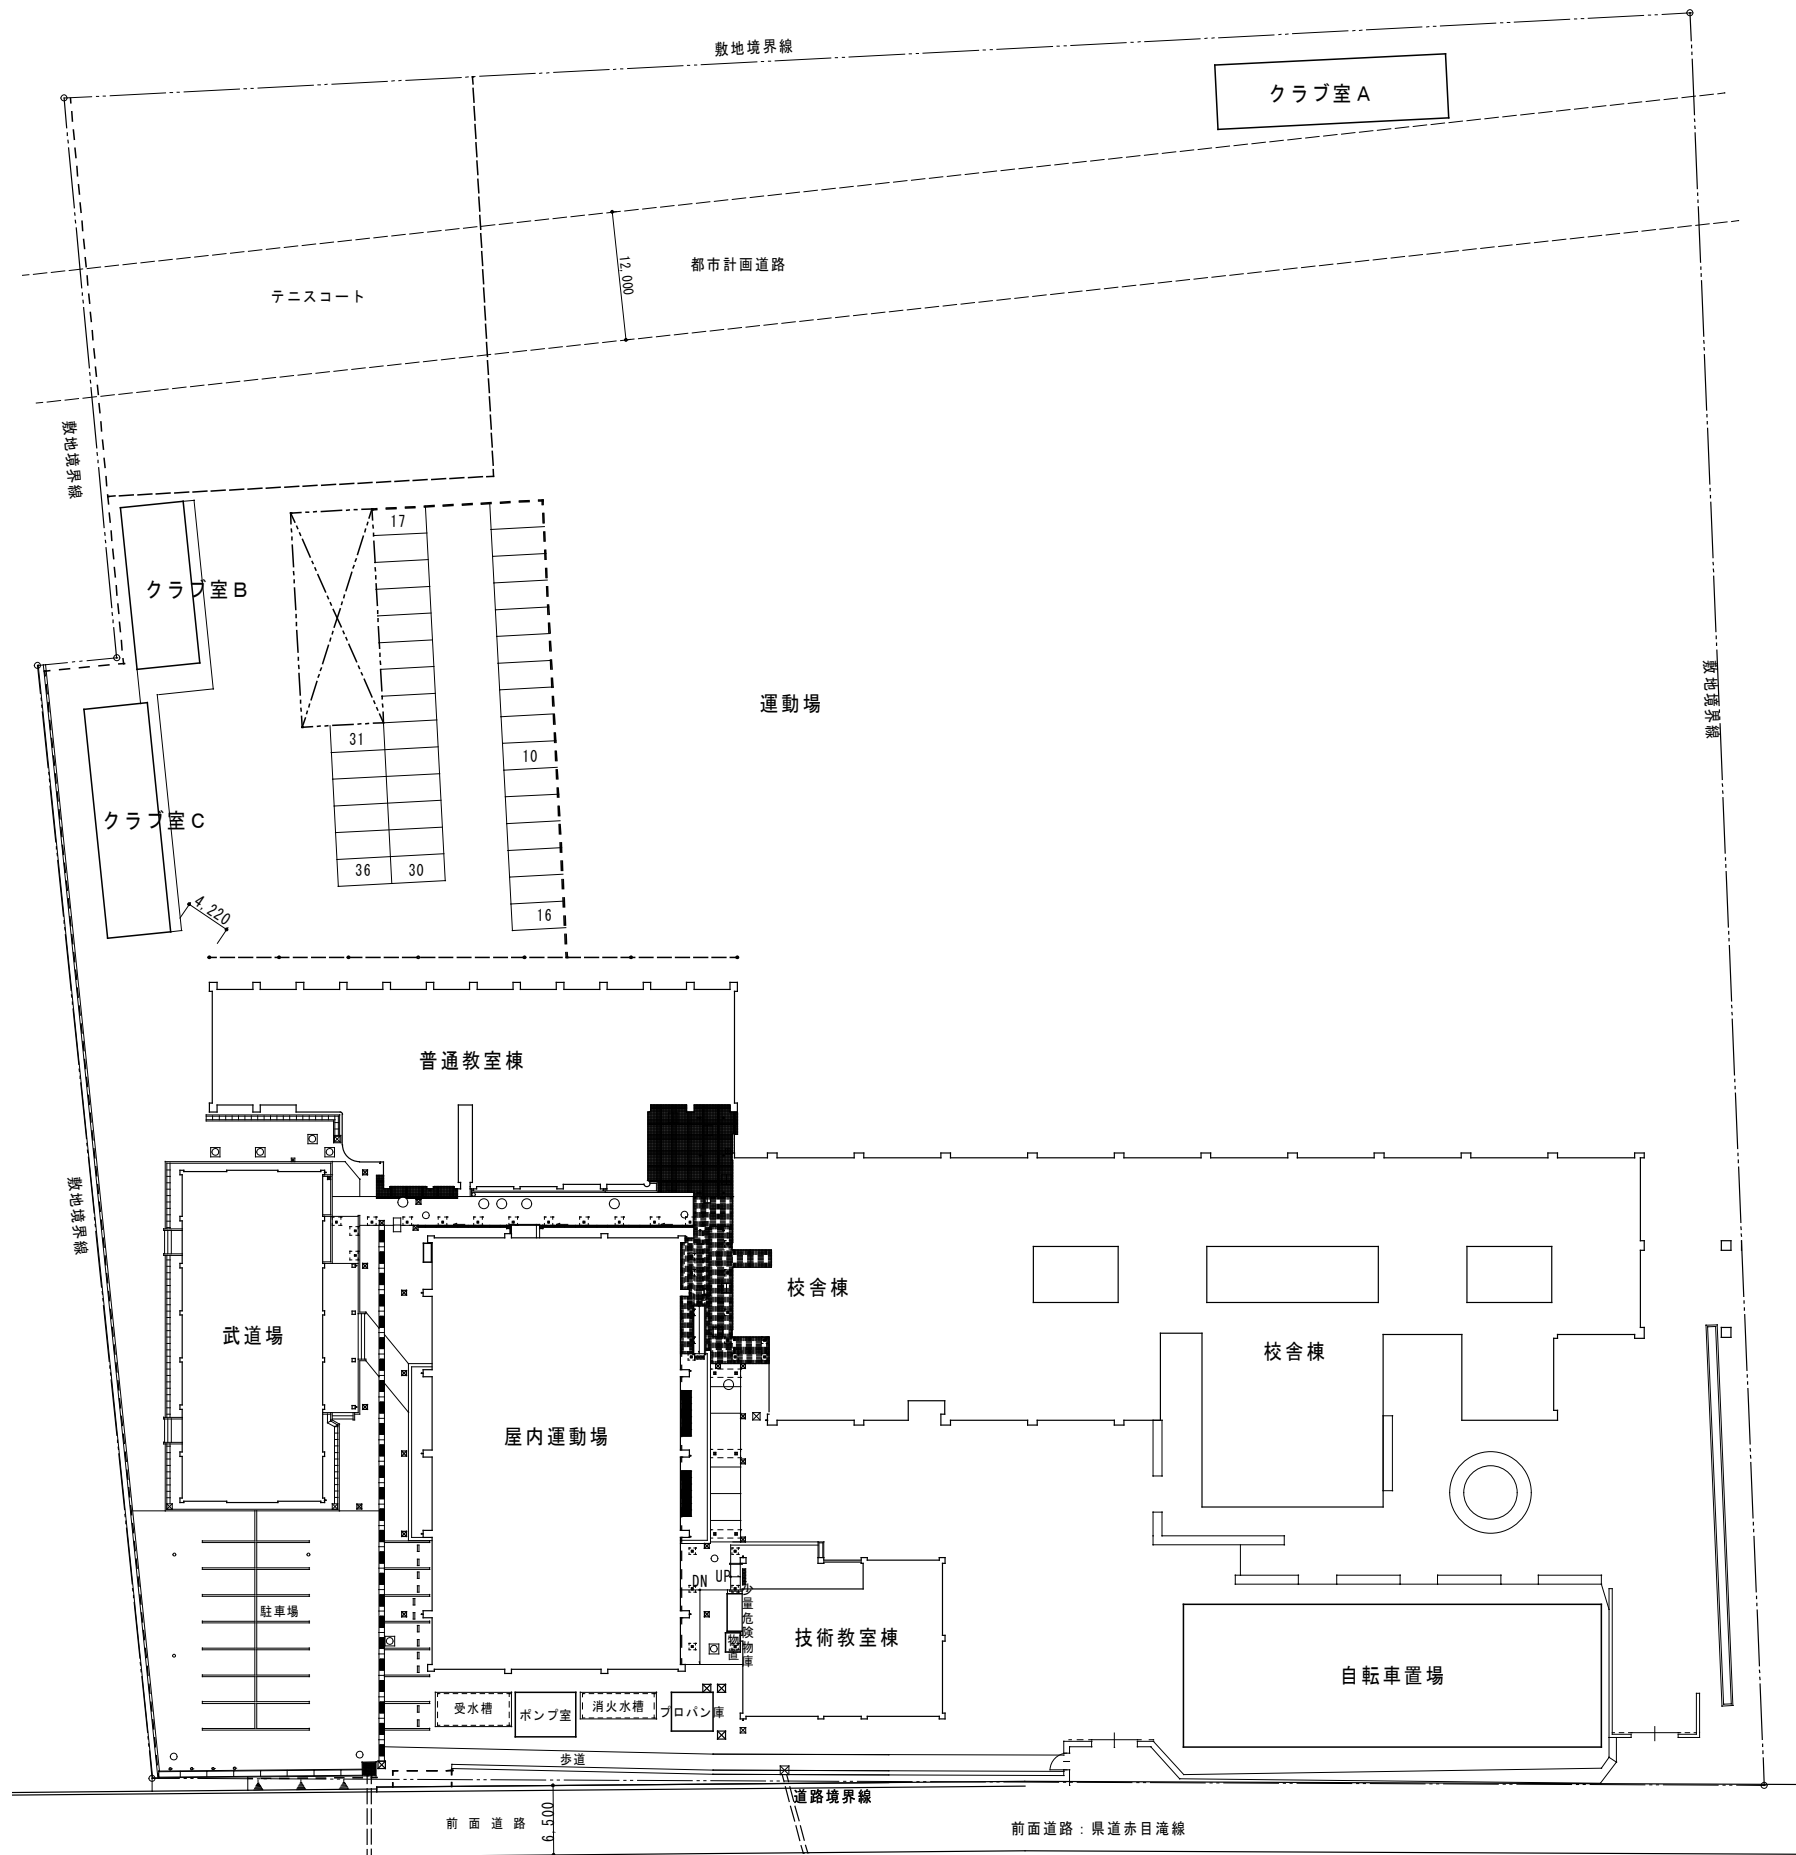


附近見取図 1/8000

赤目中学校における下記トイレ改修計画を行うこと。
 和式便器 → 洋式便器 11箇所
 洋式便器（普通便座及び蓋無） → 便座取替（暖房便座） 6箇所
 多目的トイレ 便器取替

配置図 1/500

工番	令和5年度()第H-01号	図面名称	配置図	名張市都市整備部営繕住宅室	検図	設計	作成年月日	図面No.
工事名称	小中学校児童生徒用トイレ等整備工事設計業務委託	縮尺	A2 S=1/500				R5.9	10

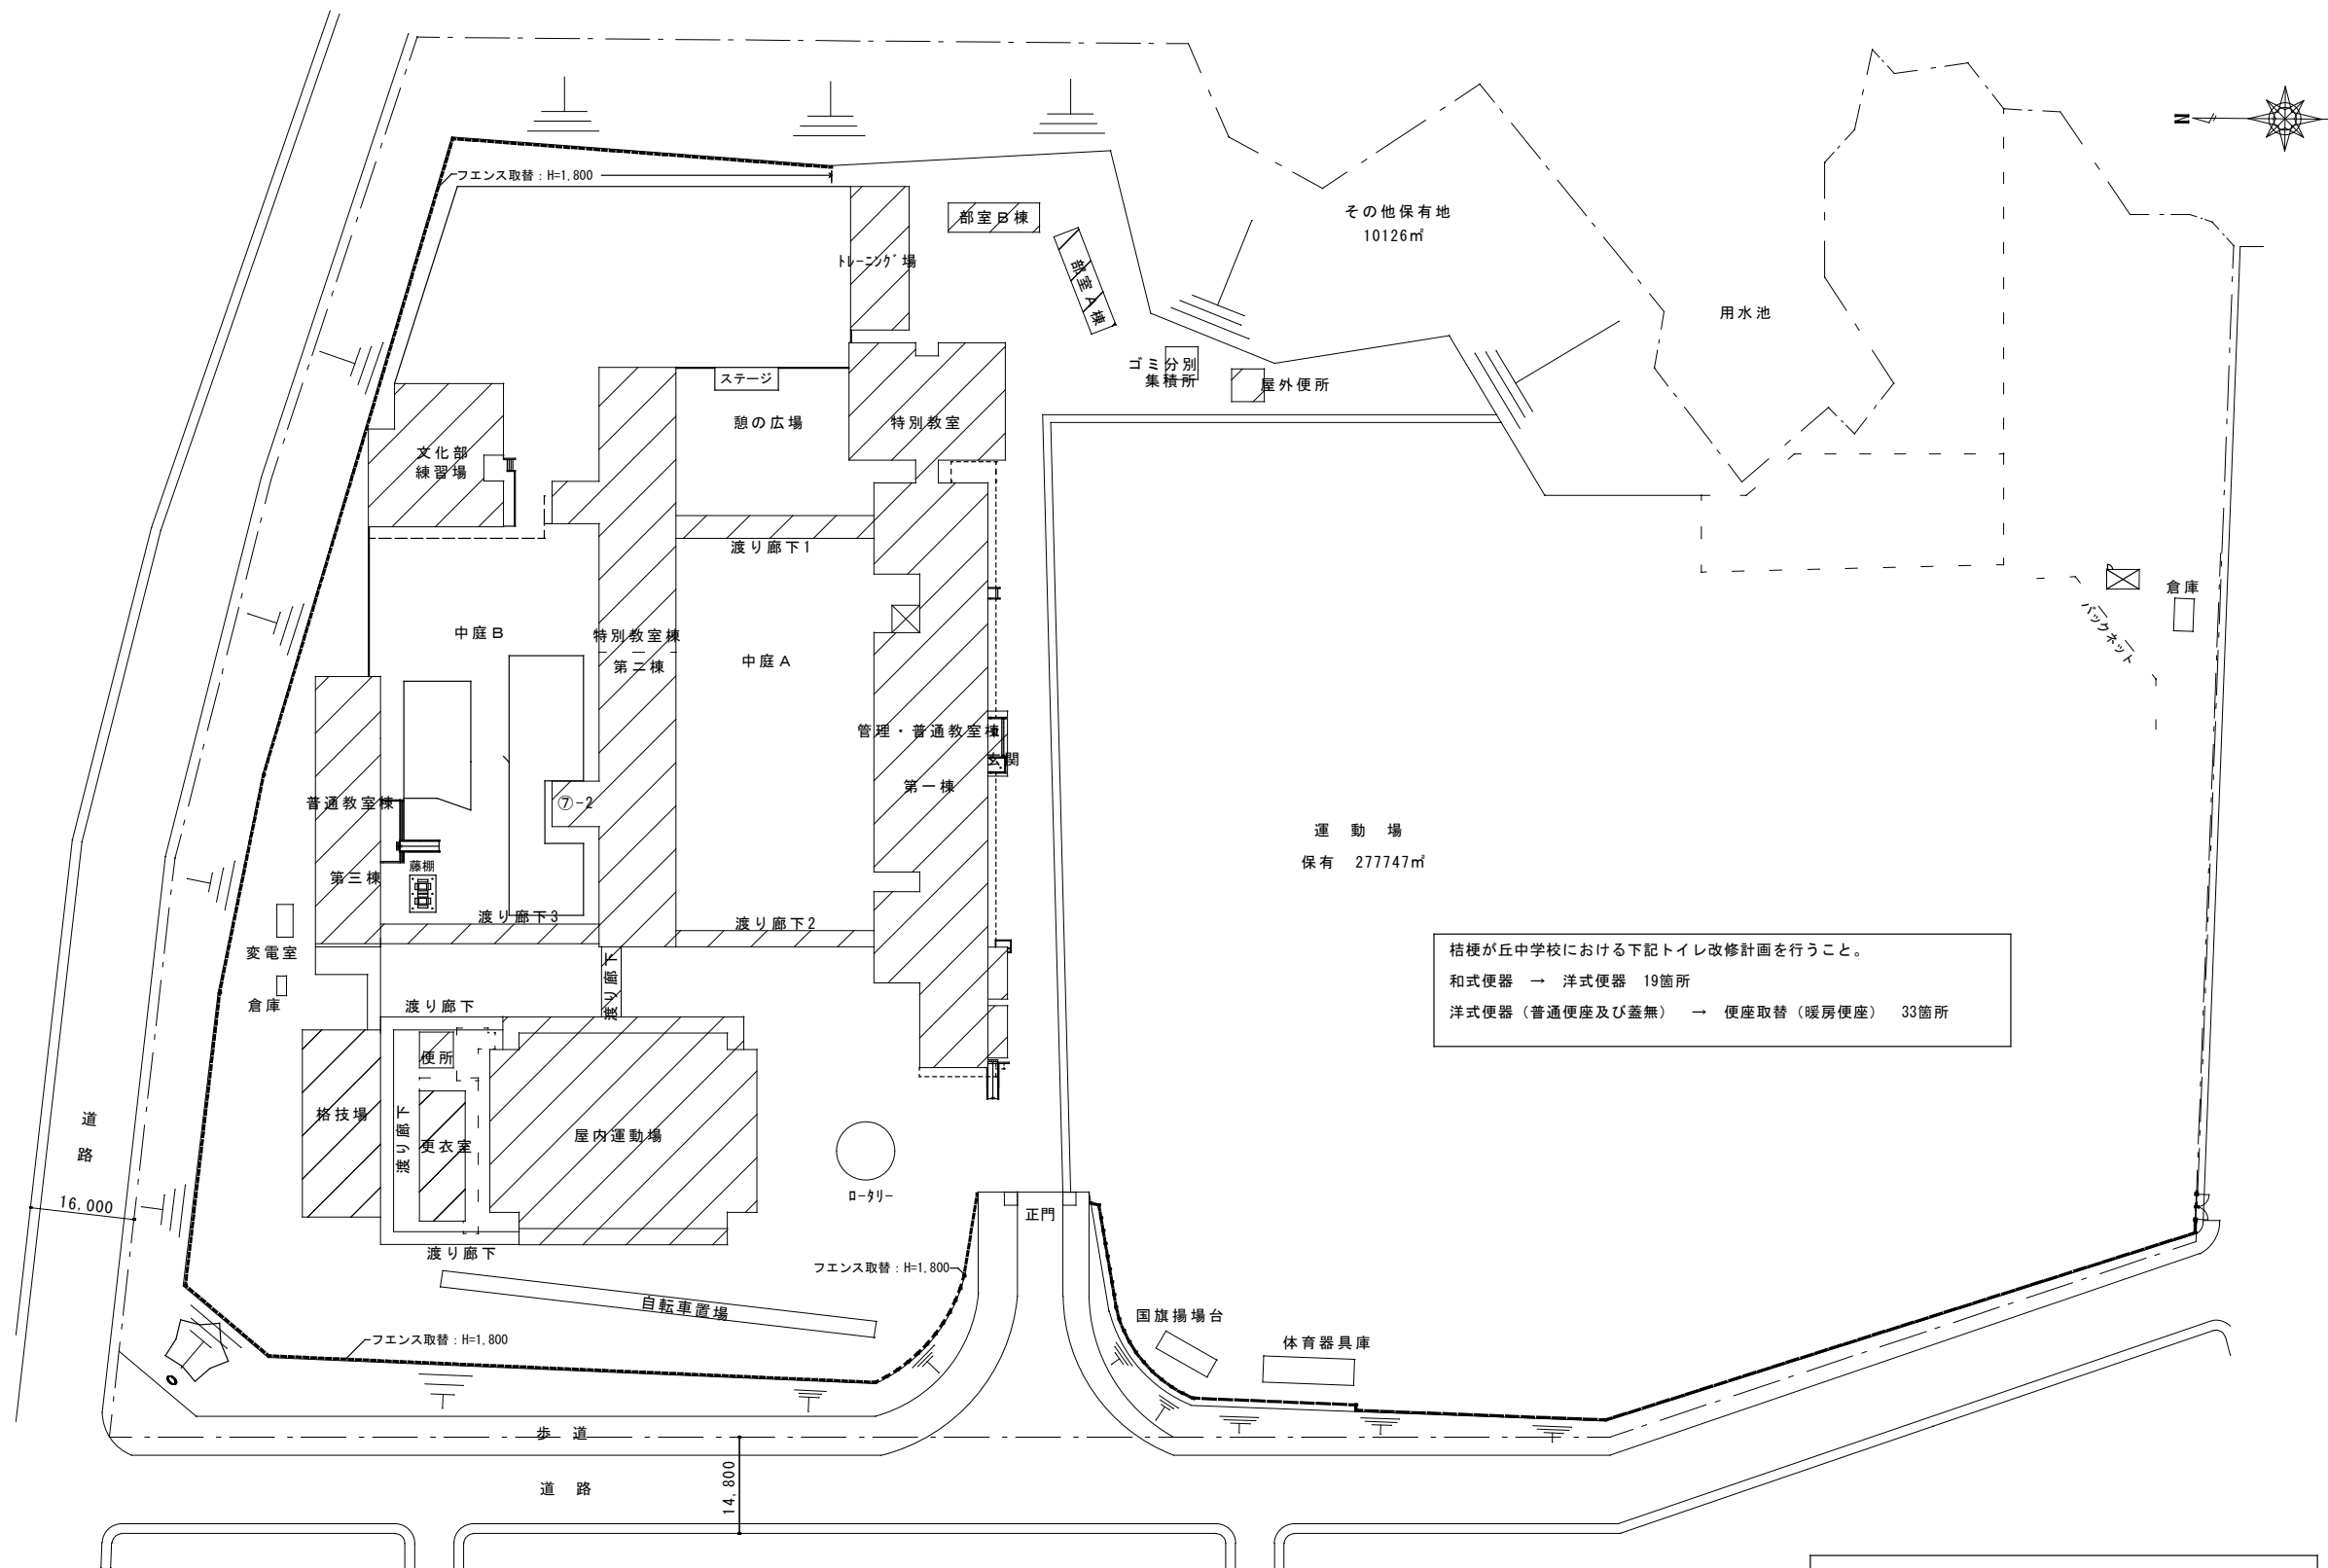

桔梗が丘中学校における下記トイレ改修計画を行うこと。
 和式便器 → 洋式便器 19箇所
 洋式便器（普通便座及び蓋無） → 便座取替（暖房便座） 33箇所

工番	令和5年度()第H-01号	図面名称	配置図	名張市都市整備部営繕住宅室	検図	設計	作成年月日	図面No.
工事名称	小中学校児童生使用トイレ等整備工事設計業務委託	縮尺	A2 S=1/800				R5.9	11