



# 平面図 S=1:2,000

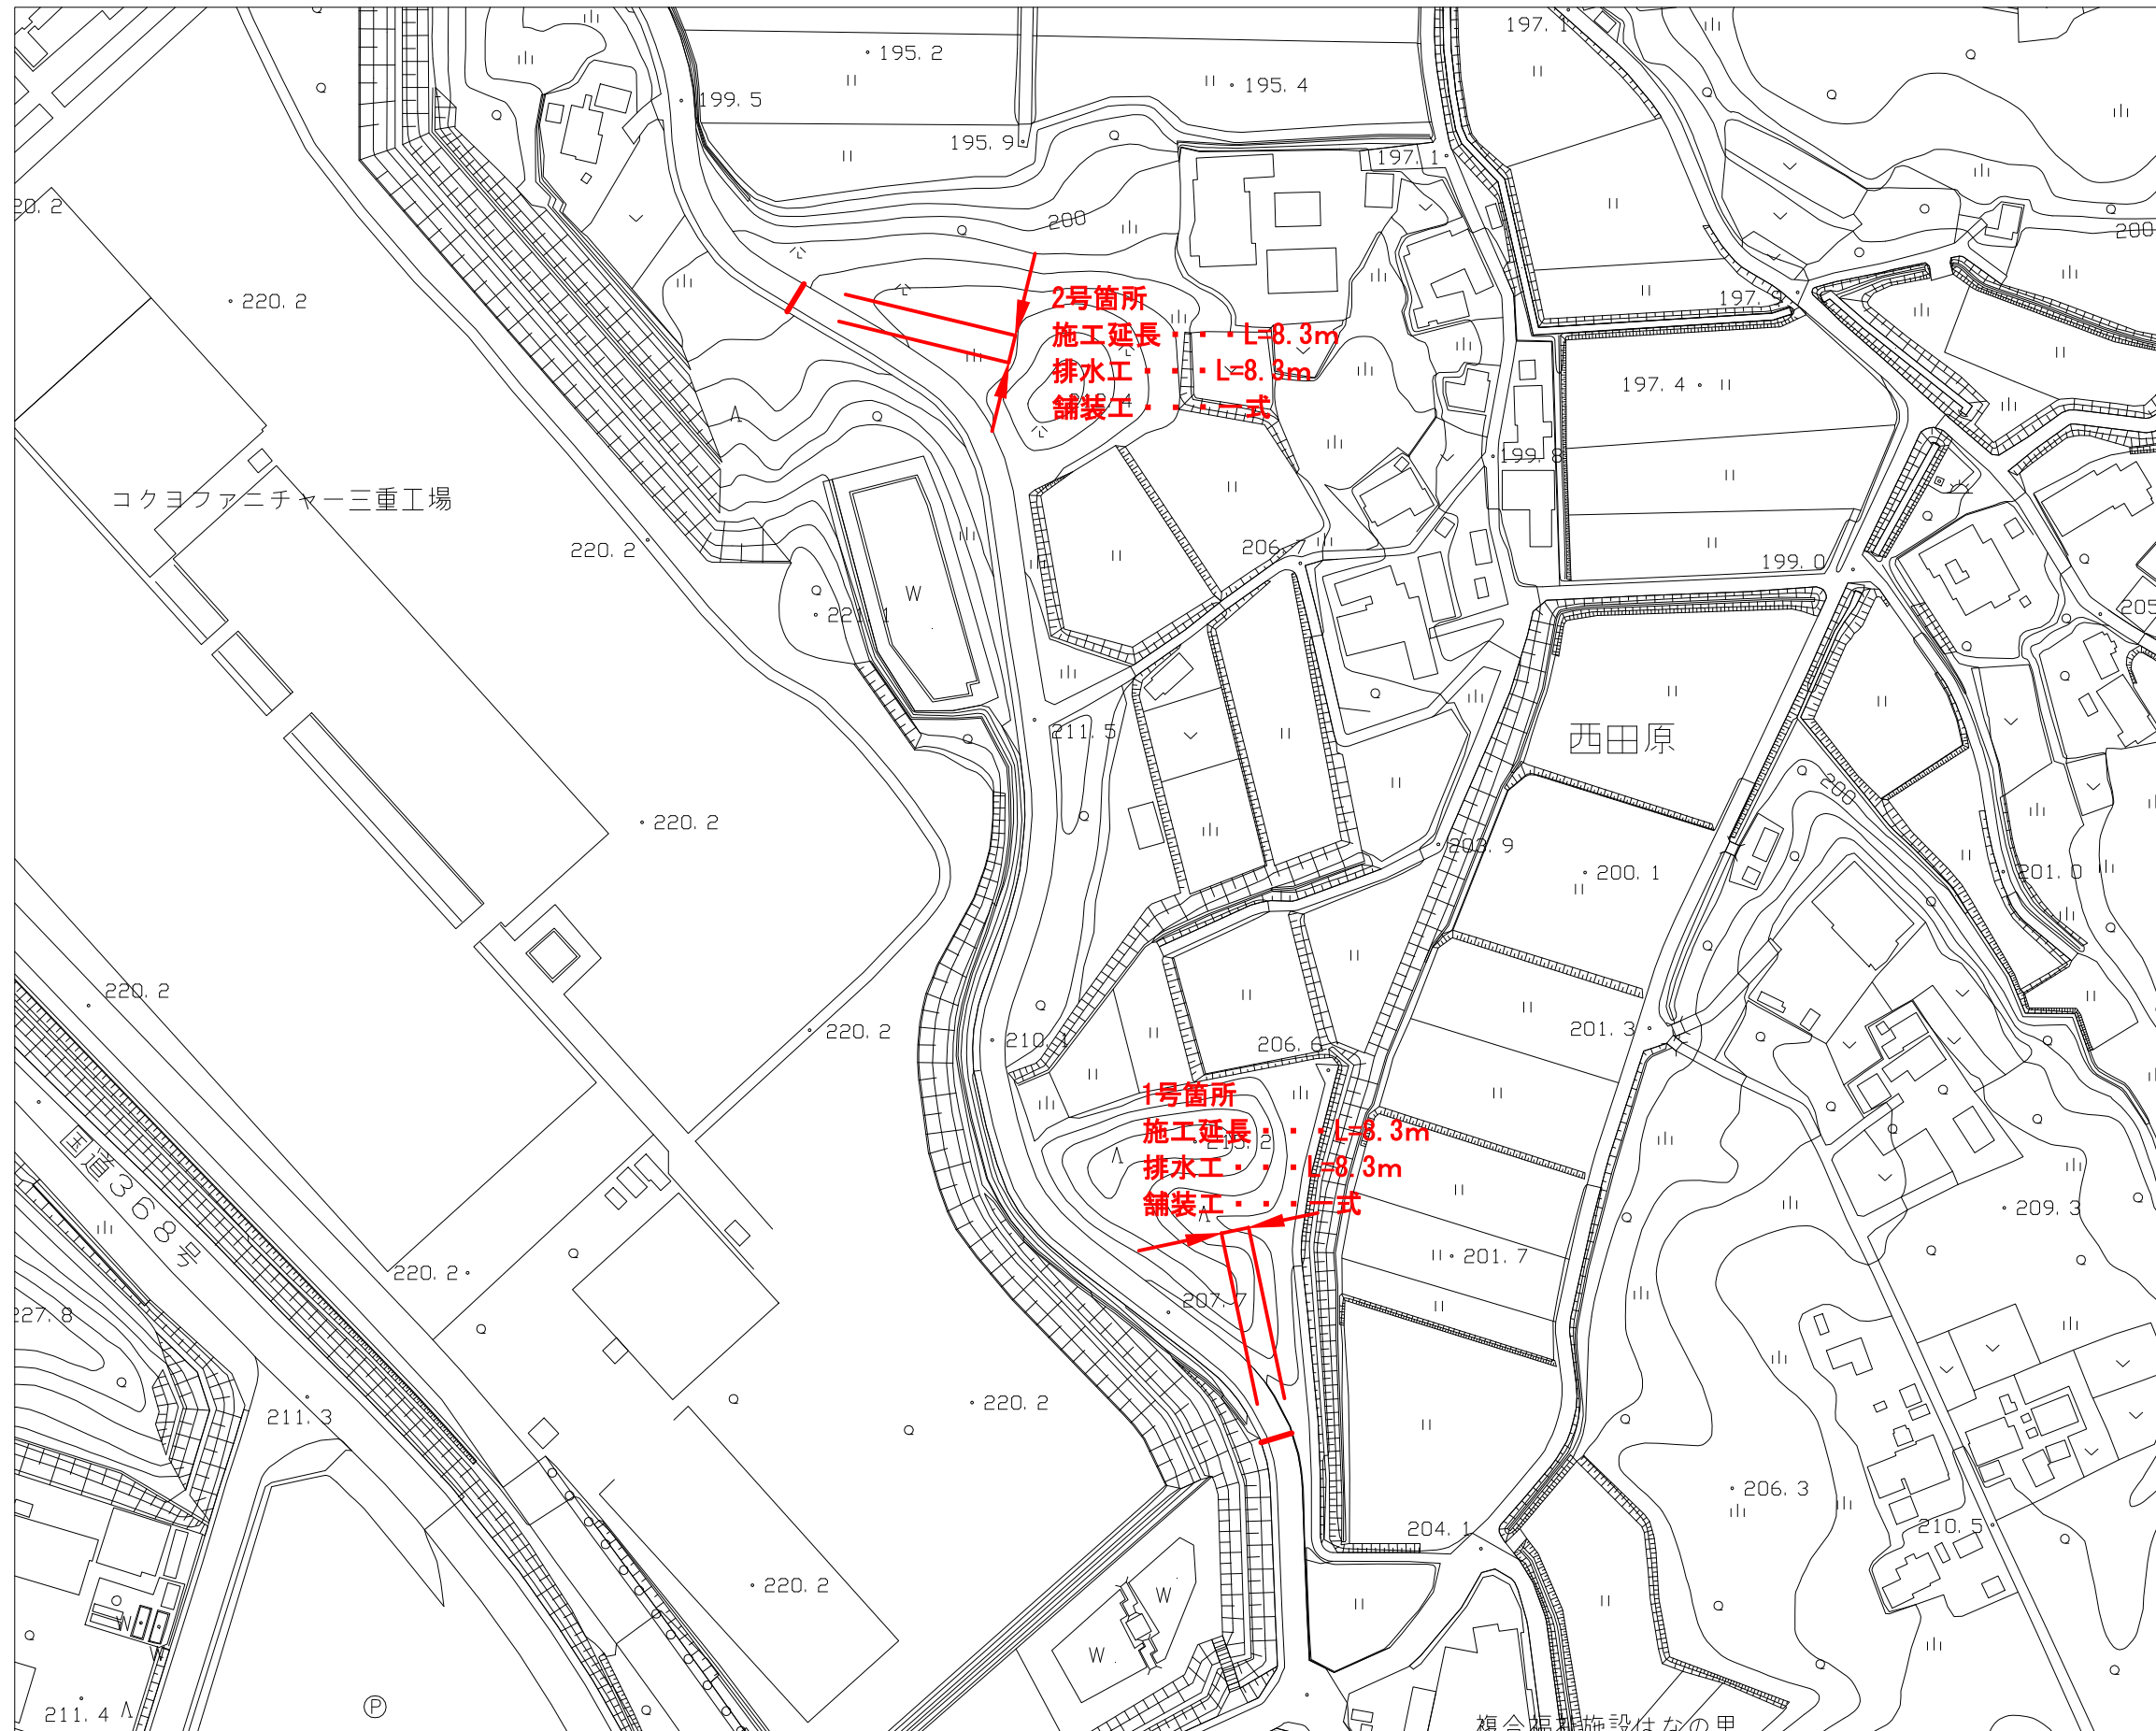


工事名	市道八幡工業団地6号線 横断側溝整備工事		
施工箇所名	名張市 西田原 地内		
図面の種類	平面図		
縮尺	図示	図面番号	1
名張市			

# 標準断面図 S=1:30

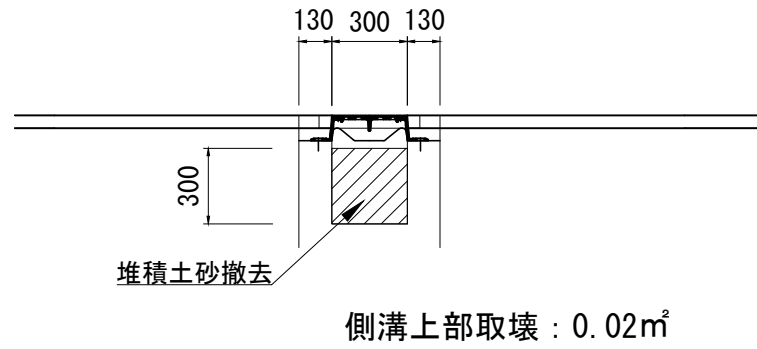


# 舗装構成図 S=1:10

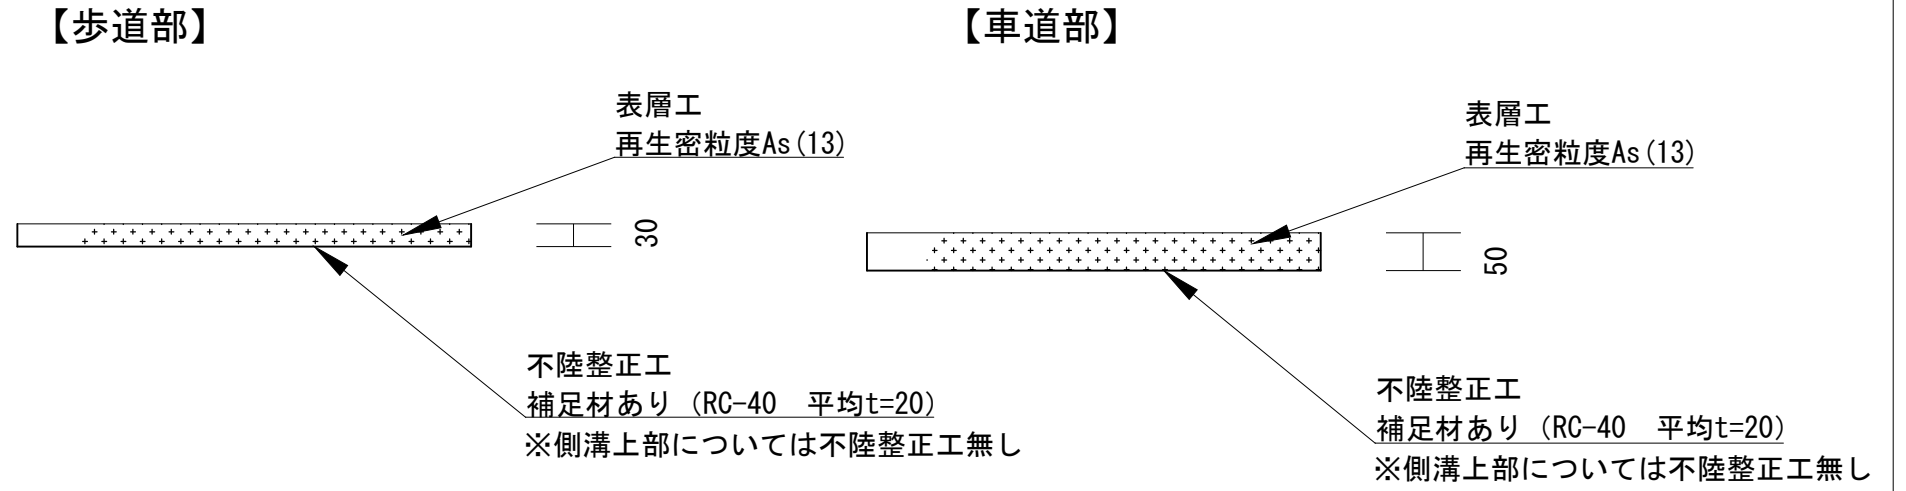

# 側溝蓋・舗装展開図 S=1:50


1・2号箇所

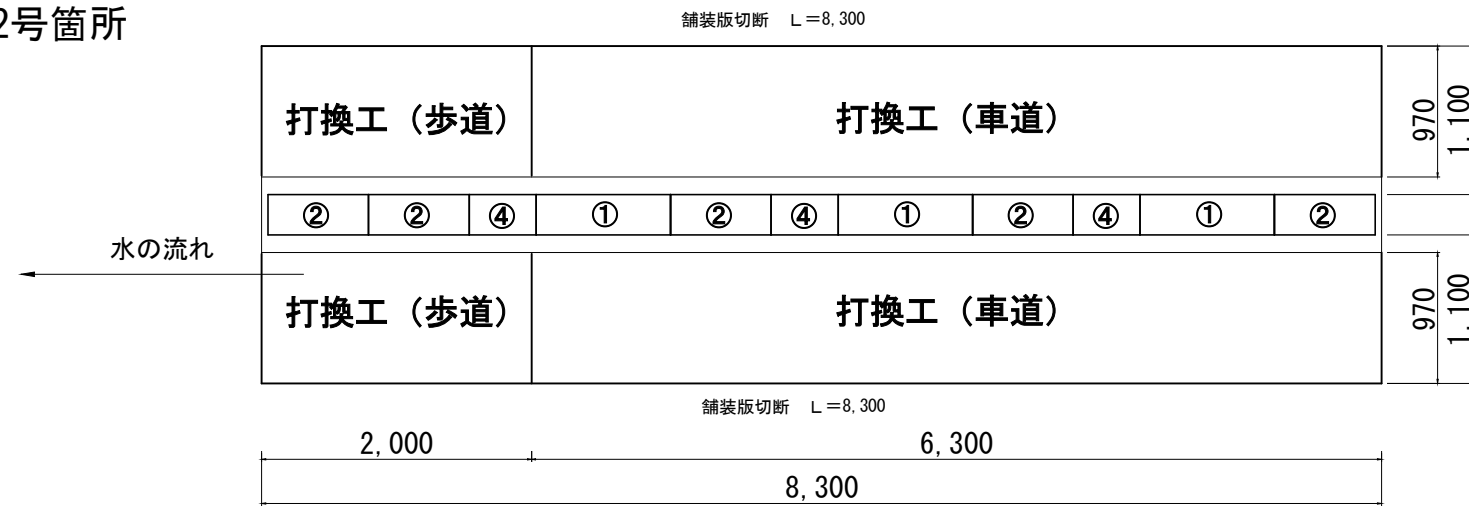


工事名	市道八幡工業団地6号線 横断側溝整備工事		
施工箇所名	名張市 西田原 地内		
図面の種類	標準断面図、舗装構成図 側溝蓋展開図、舗装展開図		
縮尺	図示	図面番号	2
名 張 市			

# 側溝蓋工法図 S=1:20


<側溝蓋①>

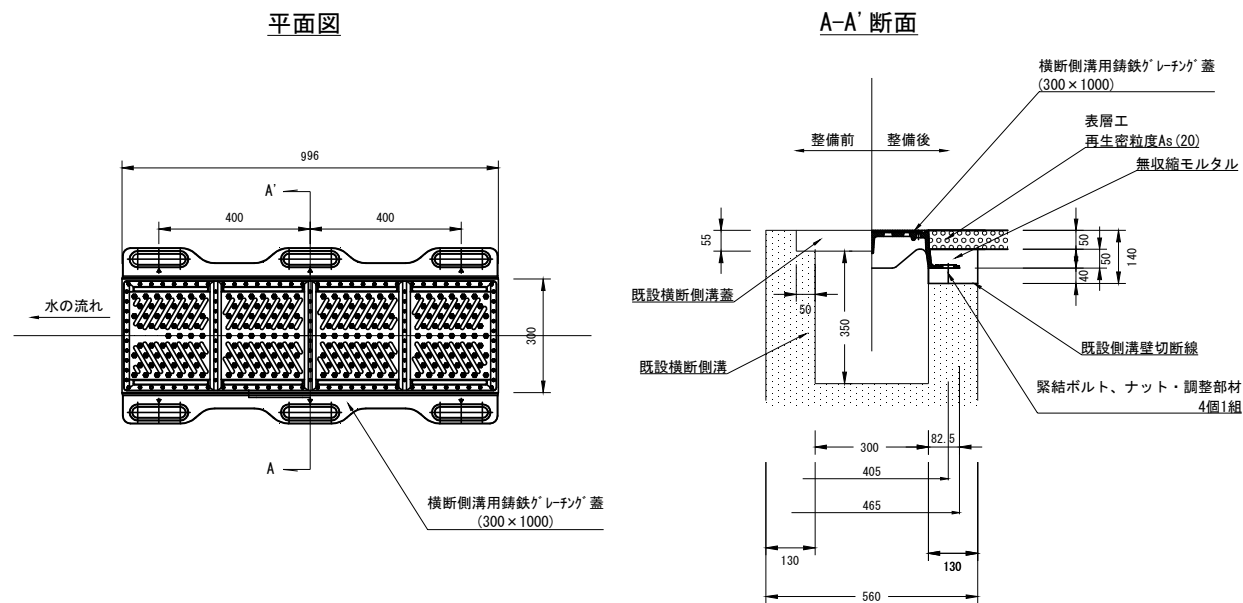


<側溝蓋③>

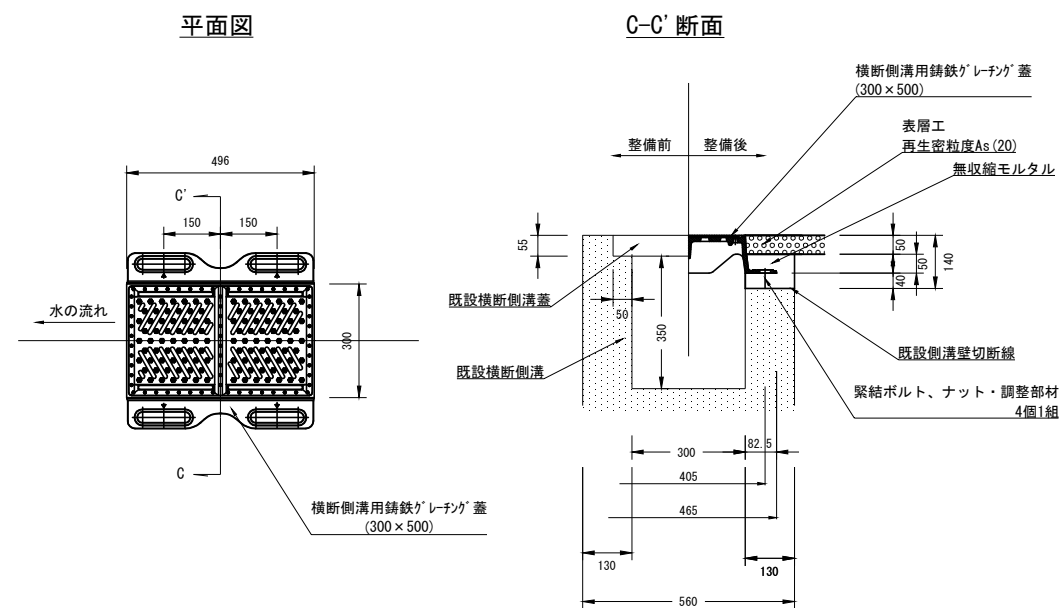

<側溝蓋②>

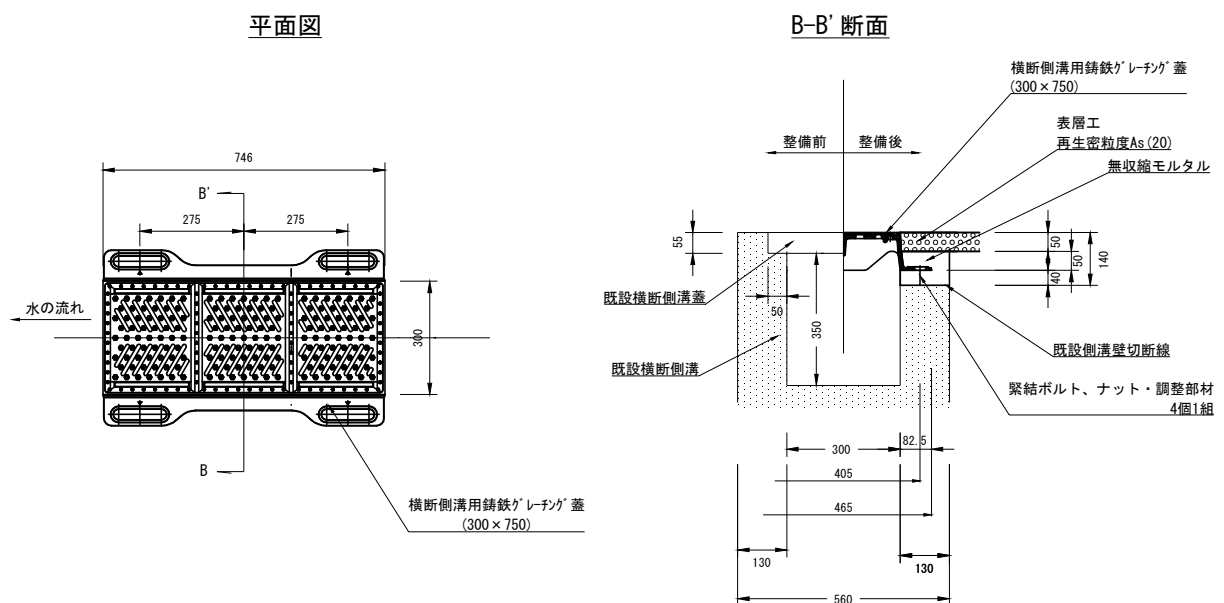

<側溝蓋④>

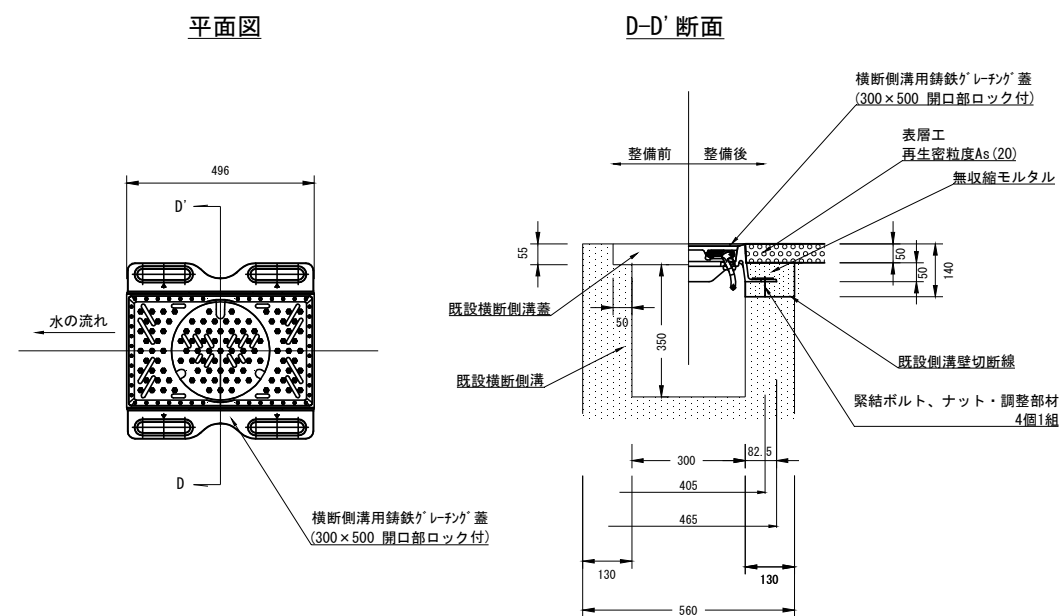

工事名	市道八幡工業団地6号線 横断側溝整備工事		
施工箇所名	名張市 西田原 地内		
図面の種類	側溝蓋工法図		
縮尺	図示	図面番号	3
名 張 市			