


市庁舎2階

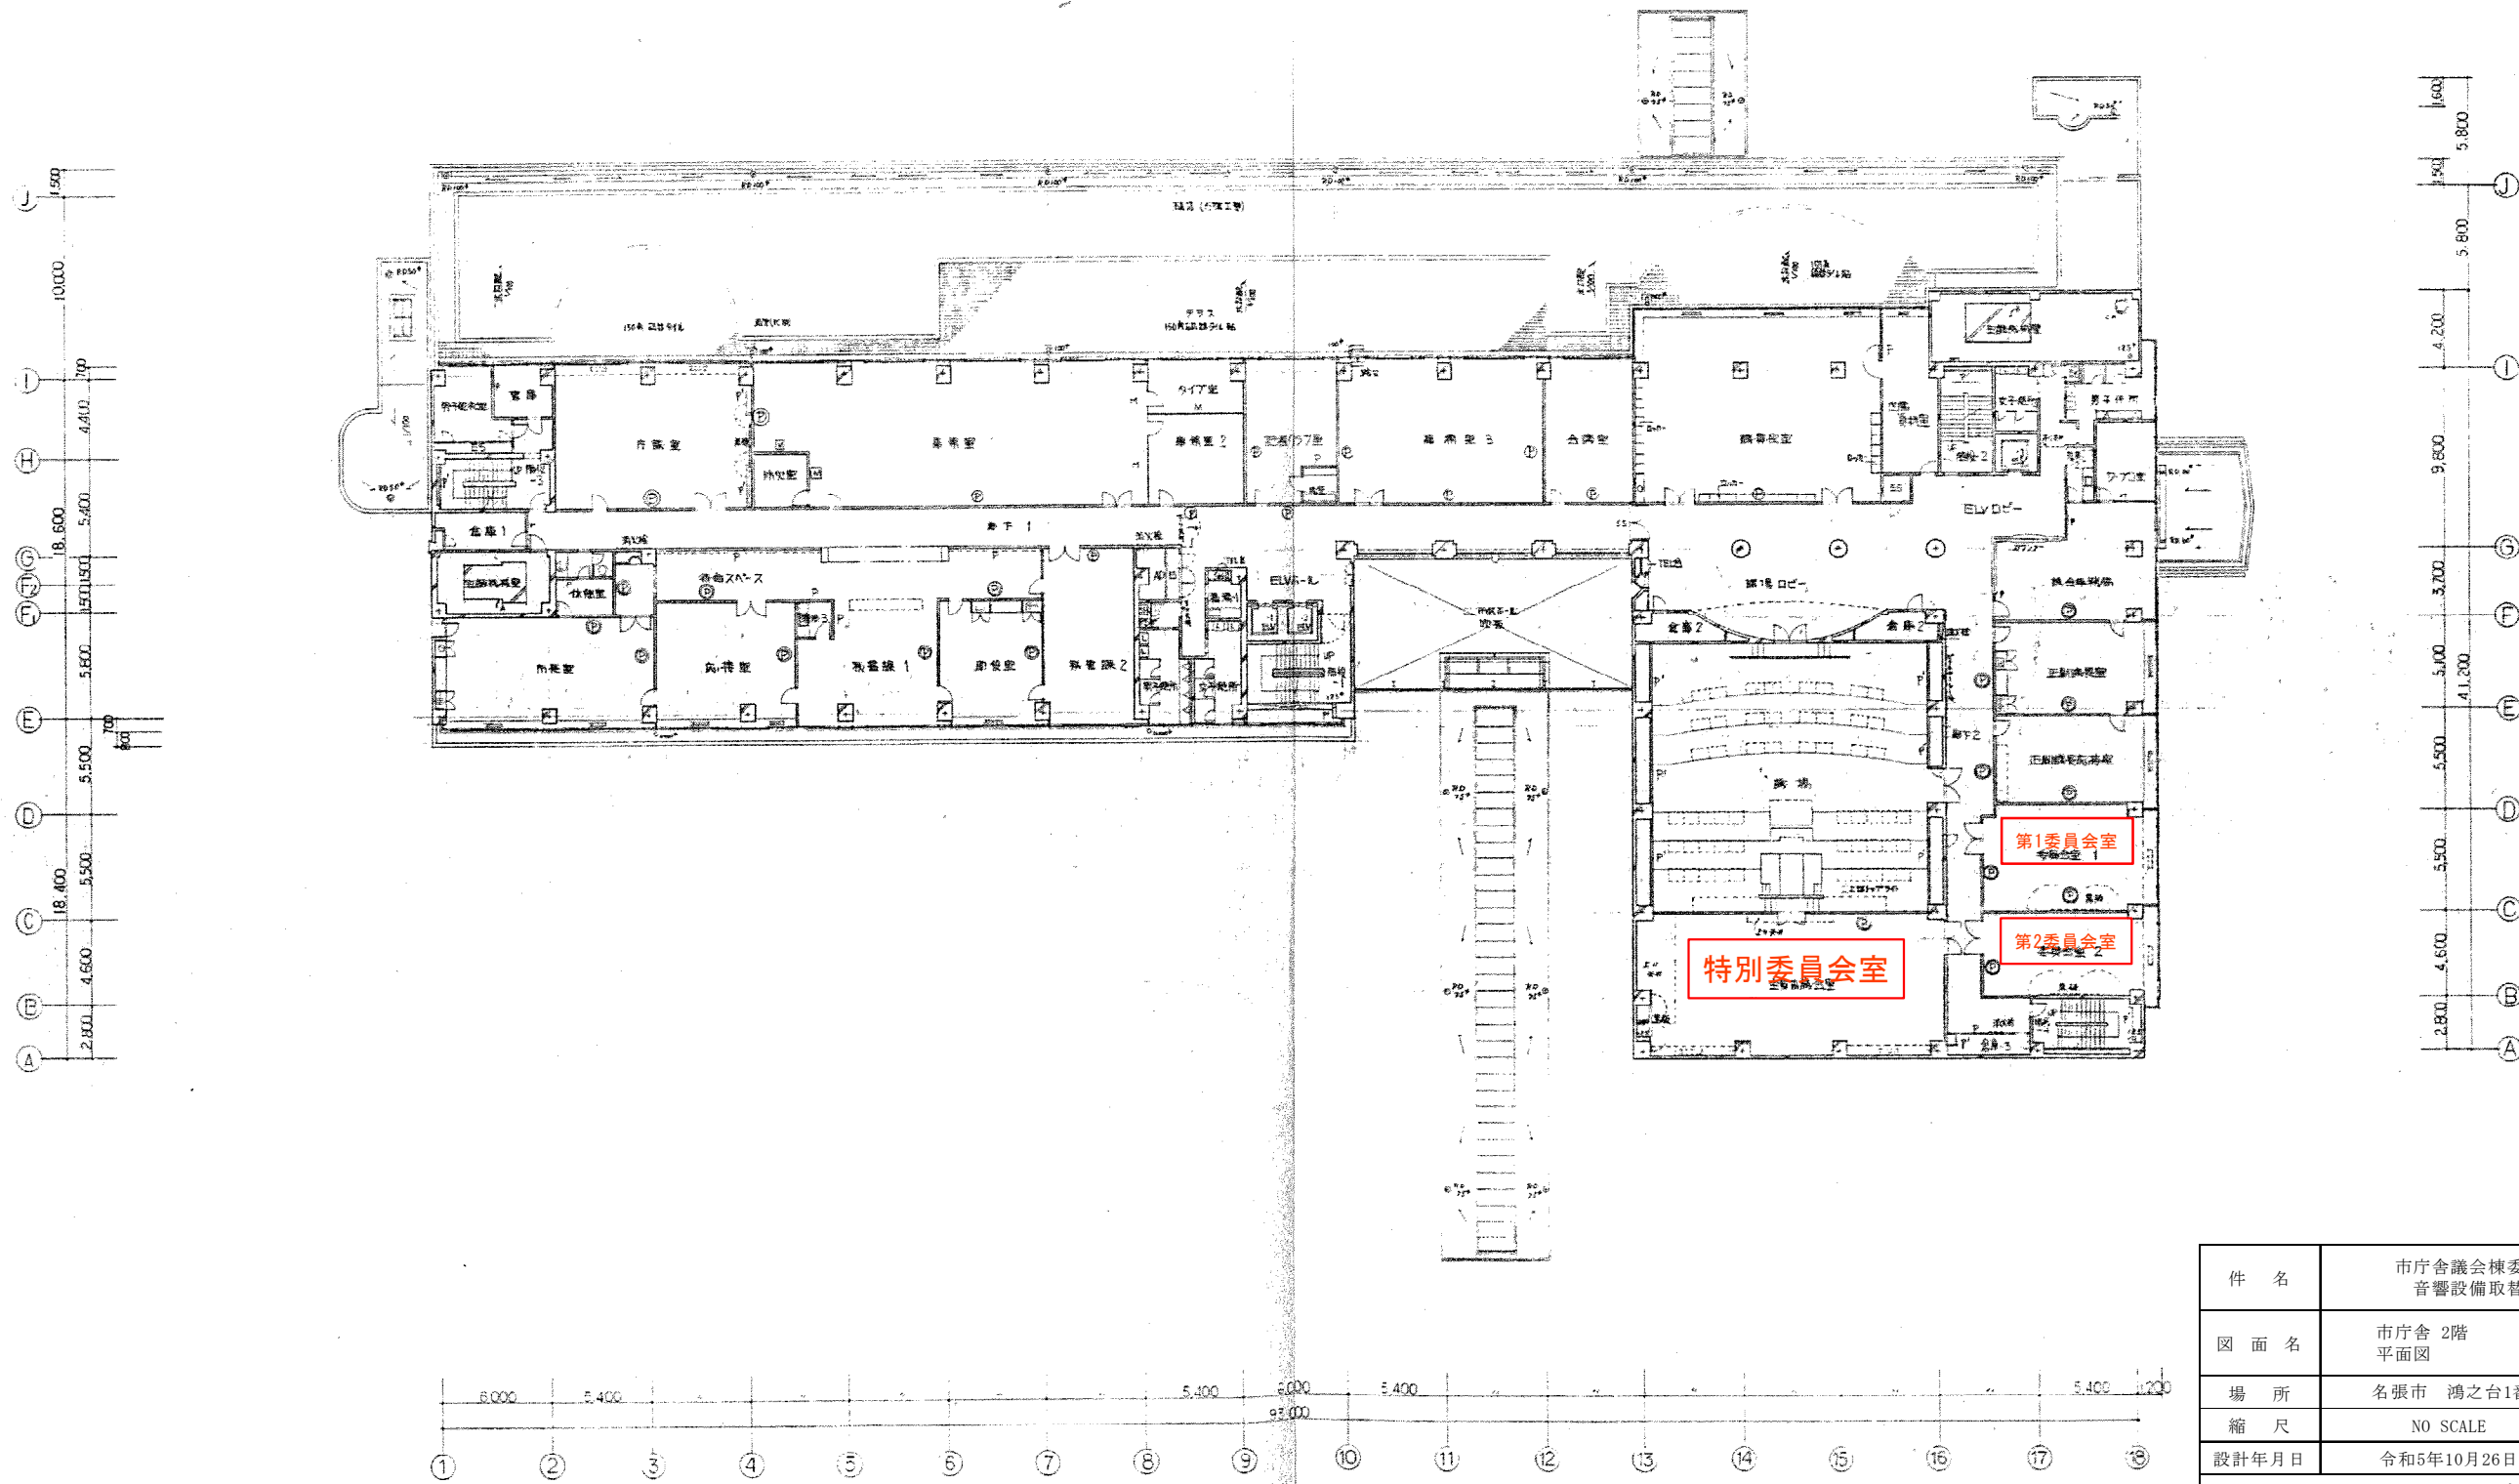

件名	市庁舎議会棟委員会室 音響設備取替修繕	
図面名	市庁舎 2階 平面図	
場所	名張市 鴻之台1番町 地内	
縮尺	NO SCALE	図面番号
設計年月日	令和5年10月26日	1
名 張 市		