


令和5年度（ ） 第23019号


新町特定空家等解体撤去工事

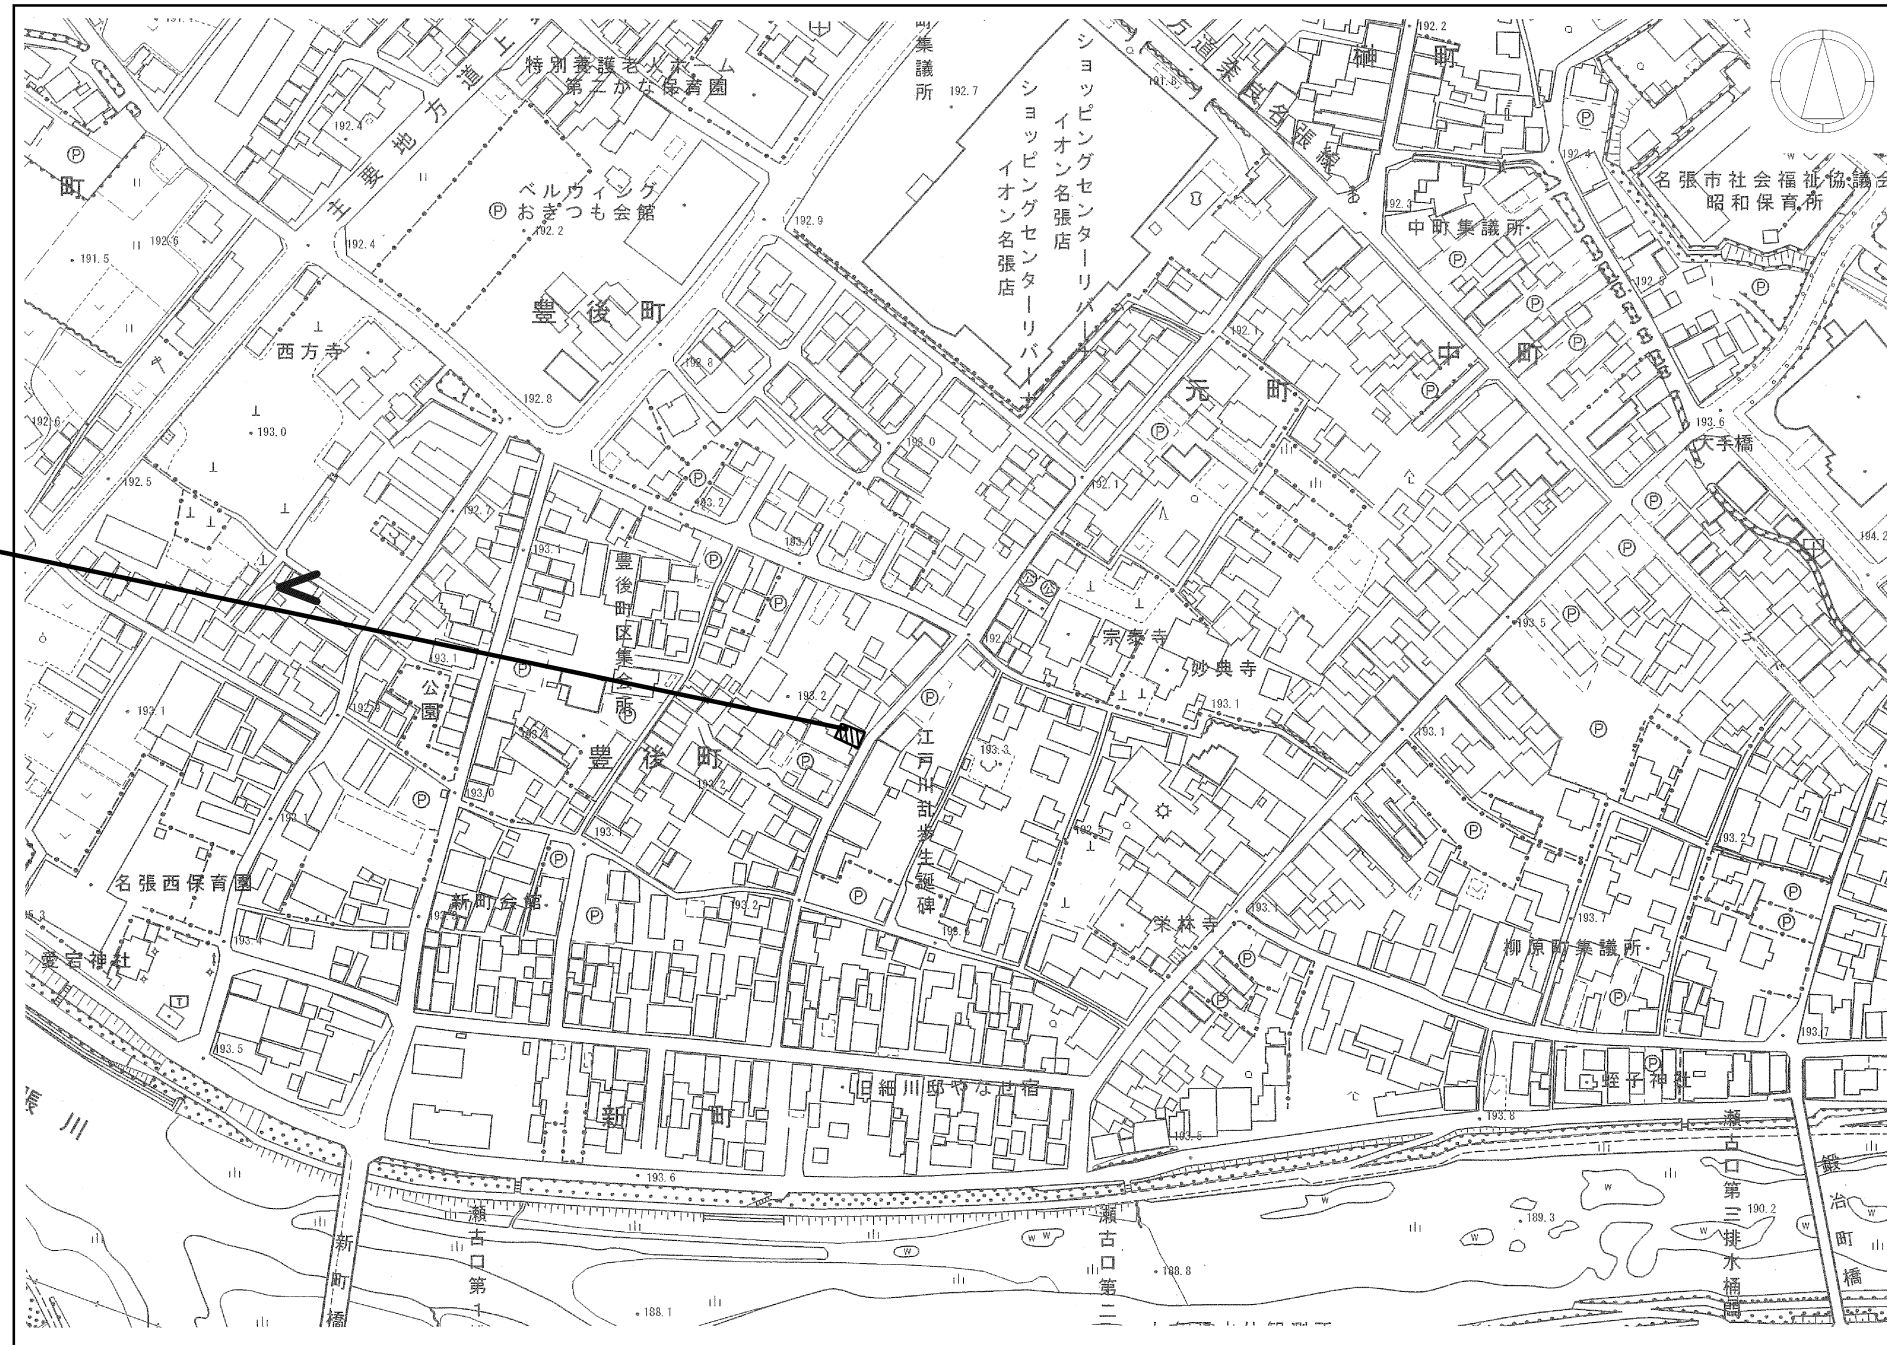

工事場所

付近見取り図

番号	令和5年度（ ） 第23019号	件名	新町特定空家等解体撤去工事	図面名称	付近見取り図	設計	作成年月日	図面No
	名張市 都市整備部 営繕住宅室	備考		縮尺	—		R5.11	A-1

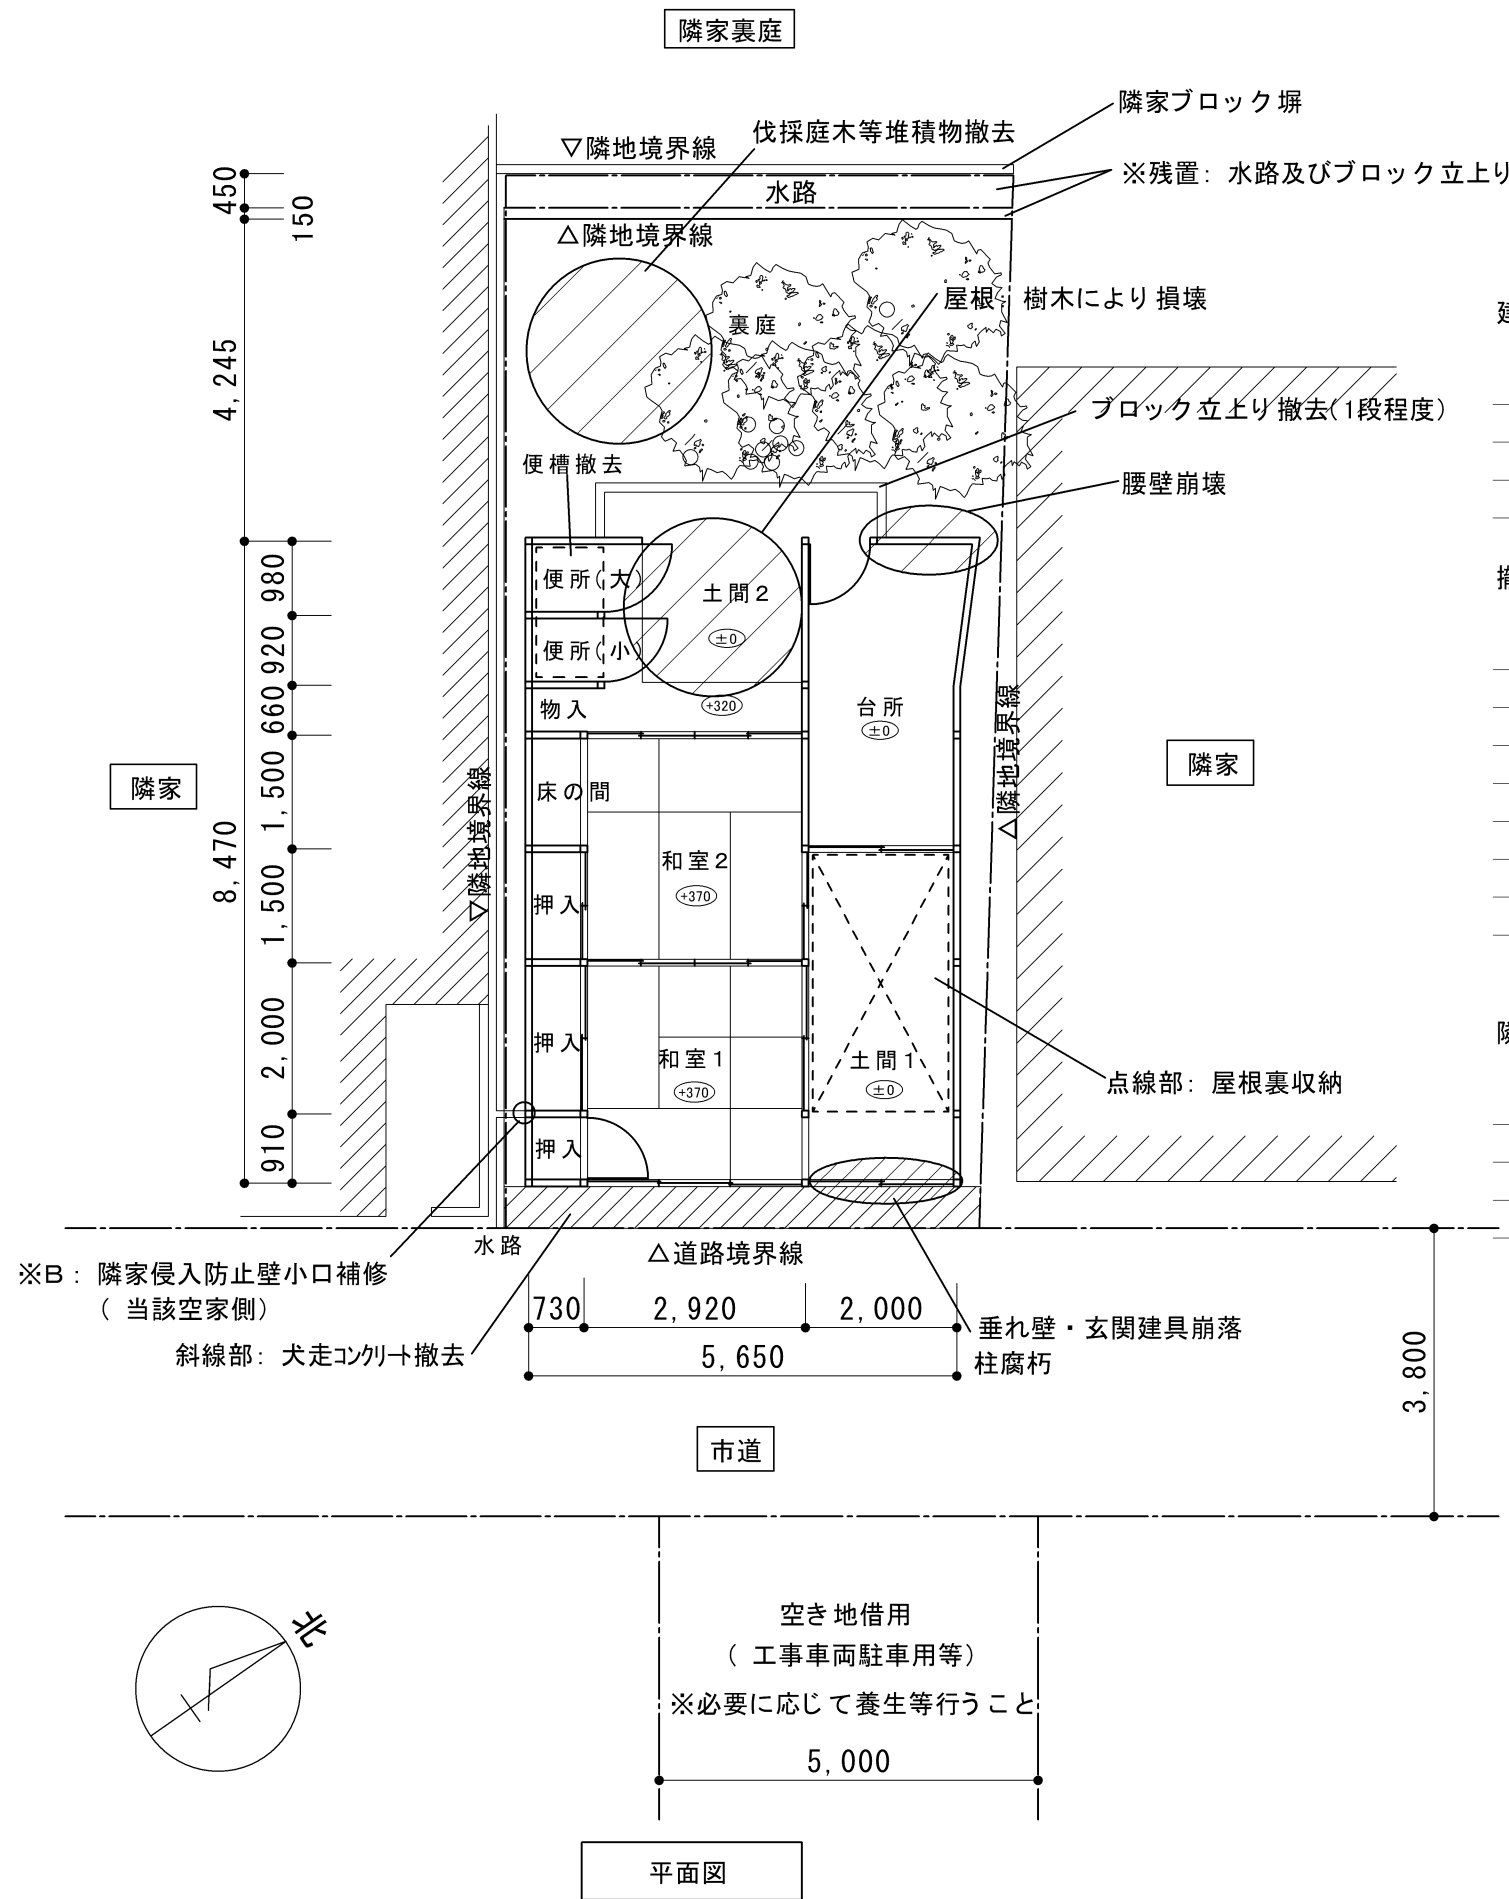

建物概要

木造平屋建て(一部屋根裏収納)
 延べ面積 47.85㎡
 屋根 : 瓦葺、一部トタン波板葺き
 壁 : 土壁 外壁側トタン波板張

撤去内容

建屋解体撤去(基礎は外周部残置)
 ※屋根瓦及び内装等一部人力解体
 便槽撤去
 裏庭立木等伐採撤去(地下茎部分は残置)
 ※すでに伐採され堆積している部分の撤去を含む
 建物内残置動産撤去
 ※撤去時に主要なものについて写真撮影を行う
 解体跡は整地を行う

隣家外壁補修仕様(※A、B部分)

ラス下地 (A)
 防水紙、メタルラス (A)
 モルタル塗り (A、B)
 スタッコ吹付 (A、B)

内装仕上げ表

和室1・2
 天井 : 竿縁天井
 壁 : 土塗り壁あらわし
 床 : 畳

土間1
 天井 : 小屋裏収納床板表し
 壁 : プリント合板
 床 : モルタル

土間2
 天井 : 屋根野地板表し
 壁 : 土塗り壁あらわし
 床 : 土

台所
 天井 : プリント合板
 壁 : プリント合板
 床 : モルタル





便所
 天井 : 屋根野地板表し
 壁 : 土塗り壁表し
 床 : 板張り

指定仮設

交通誘導員A・B 各10人
 クロスゲート 3m 1箇所 1か月程度
 敷き鉄板 t22 1,524*3,048 41.8㎡ 1週間程度
 高所作業車 トラック架装リフト 12m 1台・日(立木伐採用)

※道路側及び隣家側は単管+防災シート張り等を行い、埃等の飛散に配慮すること。
 ※解体時は散水養生等を行い、埃の飛散防止に配慮すること。
 ※適時、交通誘導員を配置し、必要に応じて片側通行等を行い、安全に作業を行うこと。

番号	令和5年度() 第23019号	件名	新町特定空家等解体撤去工事	図面名称	配置図兼平面図	設計	作成年月日	図面No
	名張市 都市整備部 営繕住宅室	備考		縮尺	S=1/100		R5.11	A-2

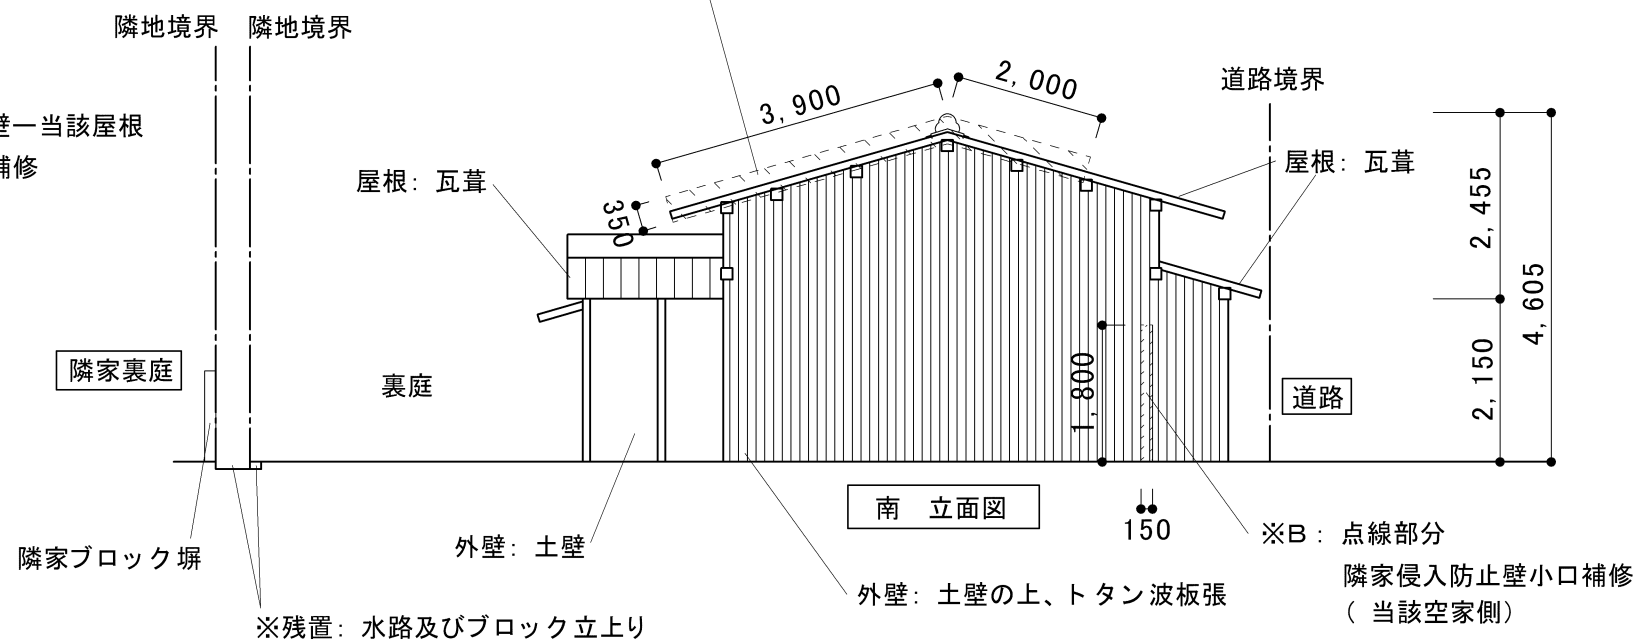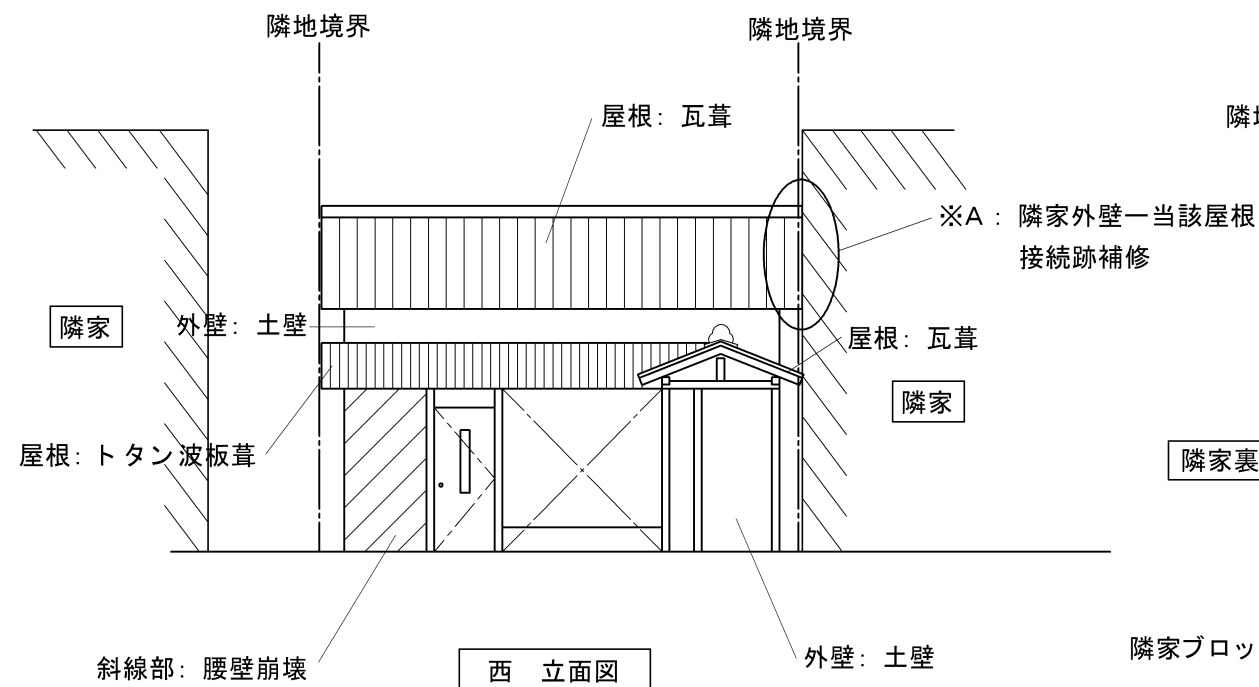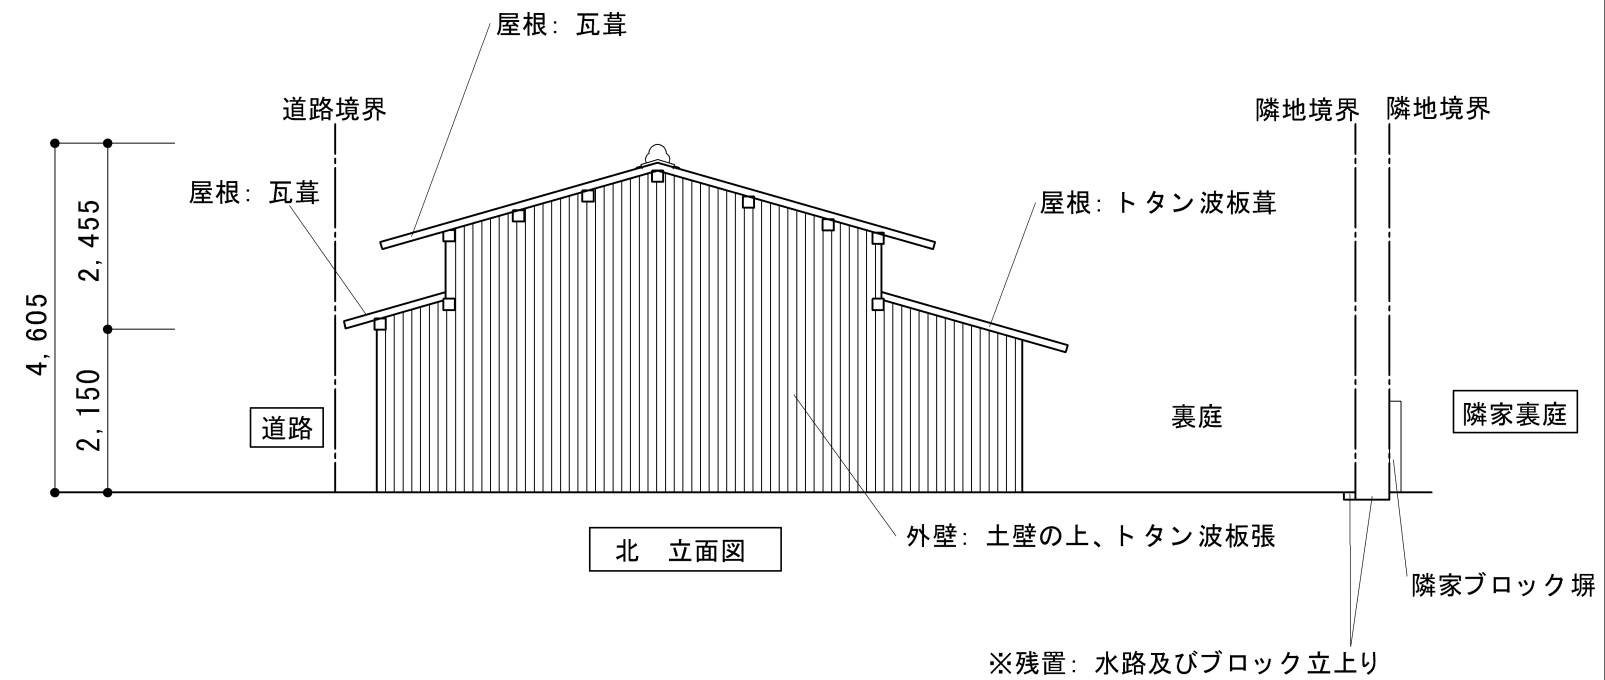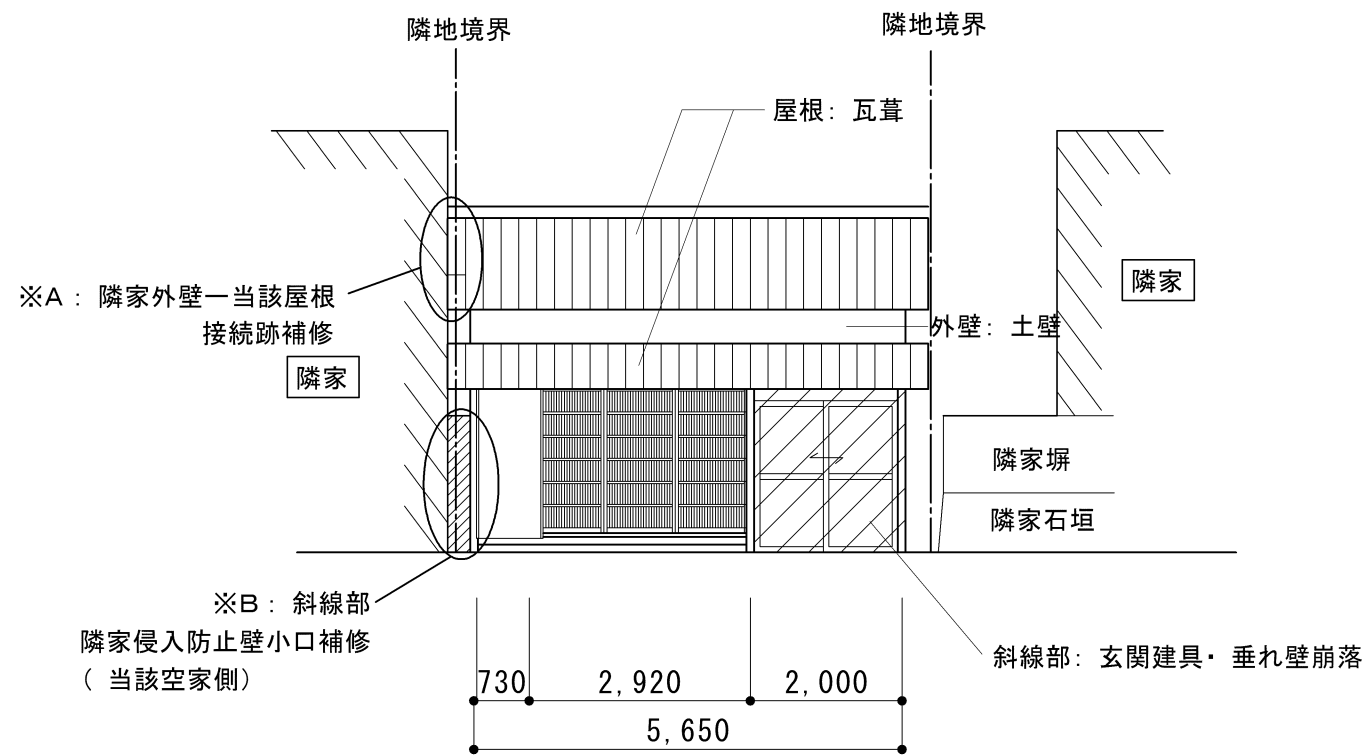

番号	令和5年度() 第23019号	件名	新町特定空家等解体撤去工事	図面名称	立面図	設計	作成年月日	図面No
	名張市 都市整備部 営繕住宅室	備考		縮尺	S=1/100		R5.11	A-3