



平面図 S=1:2,000

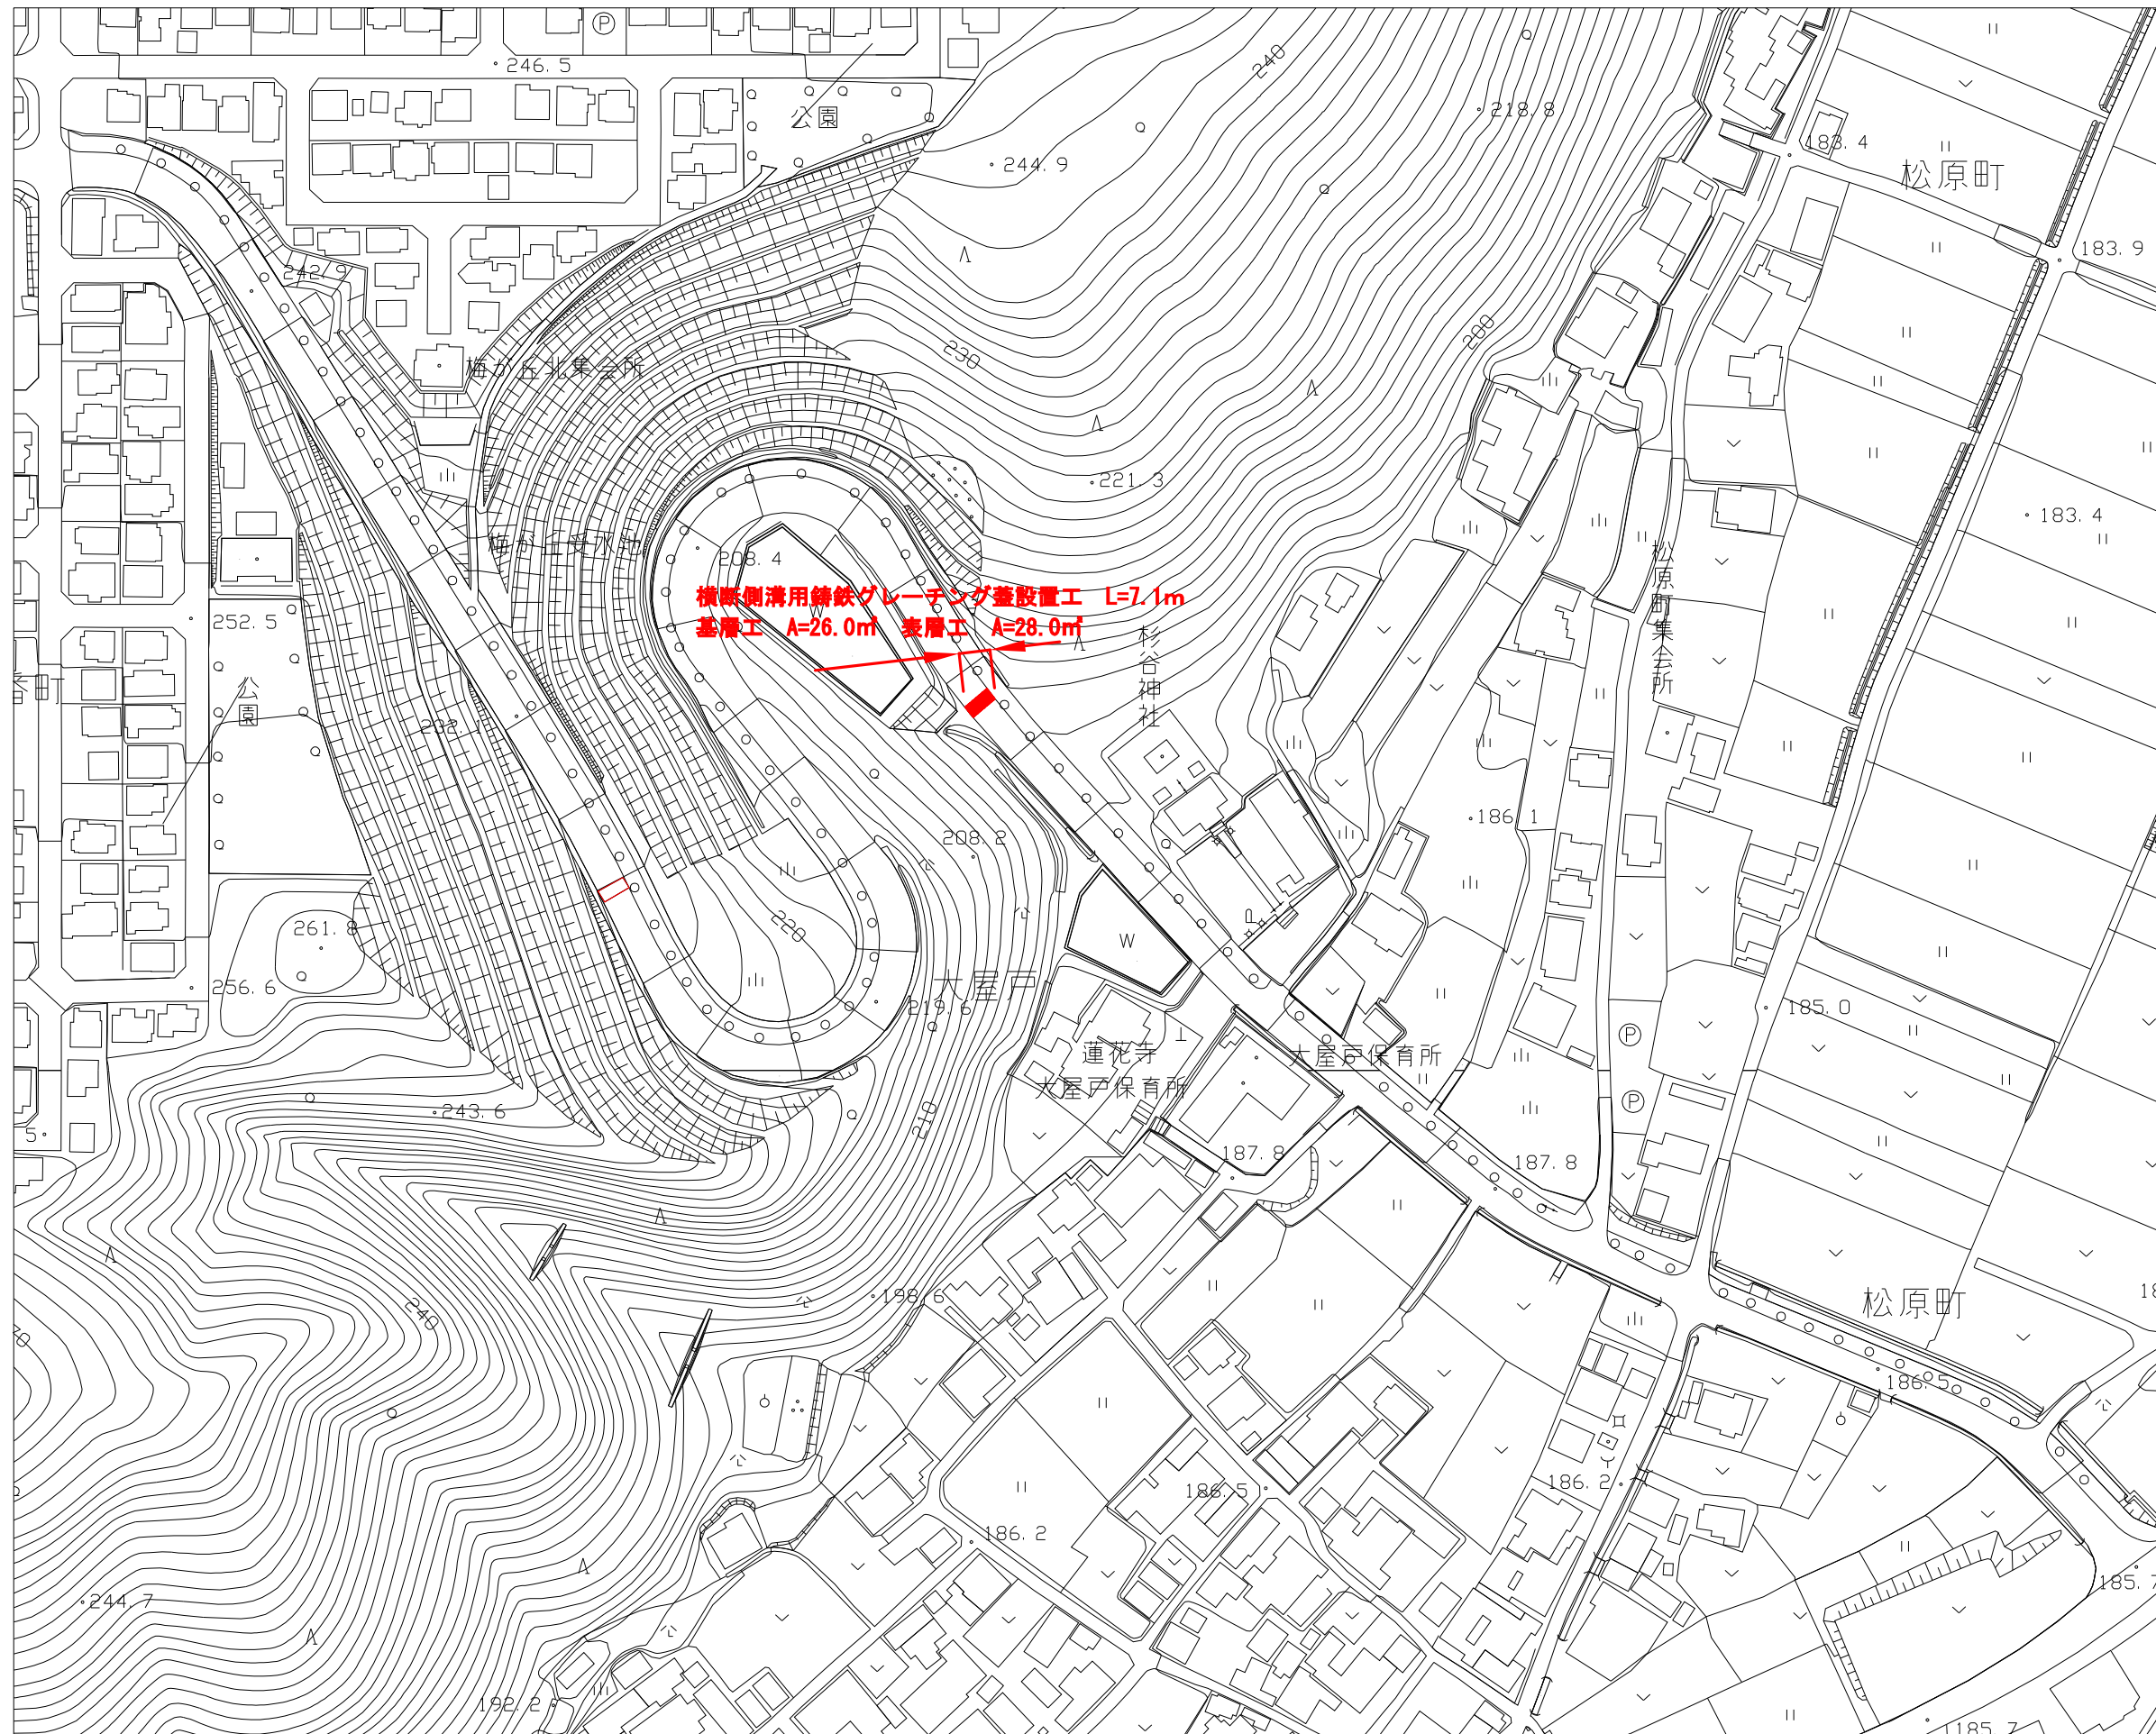


工事名	市道大屋戸短野線 横断側溝整備工事		
施工箇所名	名張市 大屋戸 地内		
図面の種類	平面図		
縮尺	図示	図面番号	1
名張市			


標準断面図 S=1:40

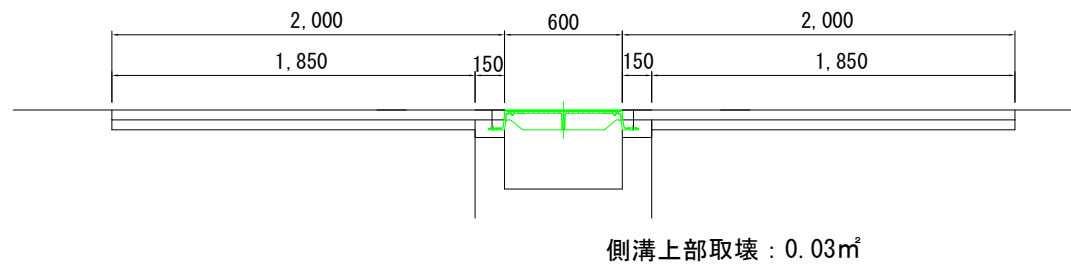

舗装構成図 S=1:20

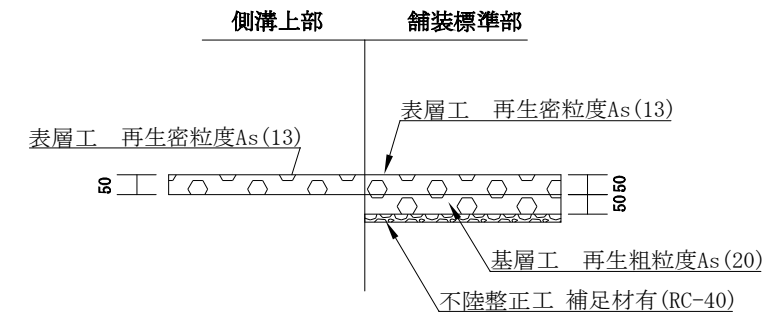


側溝蓋・舗装展開図 S=1:80

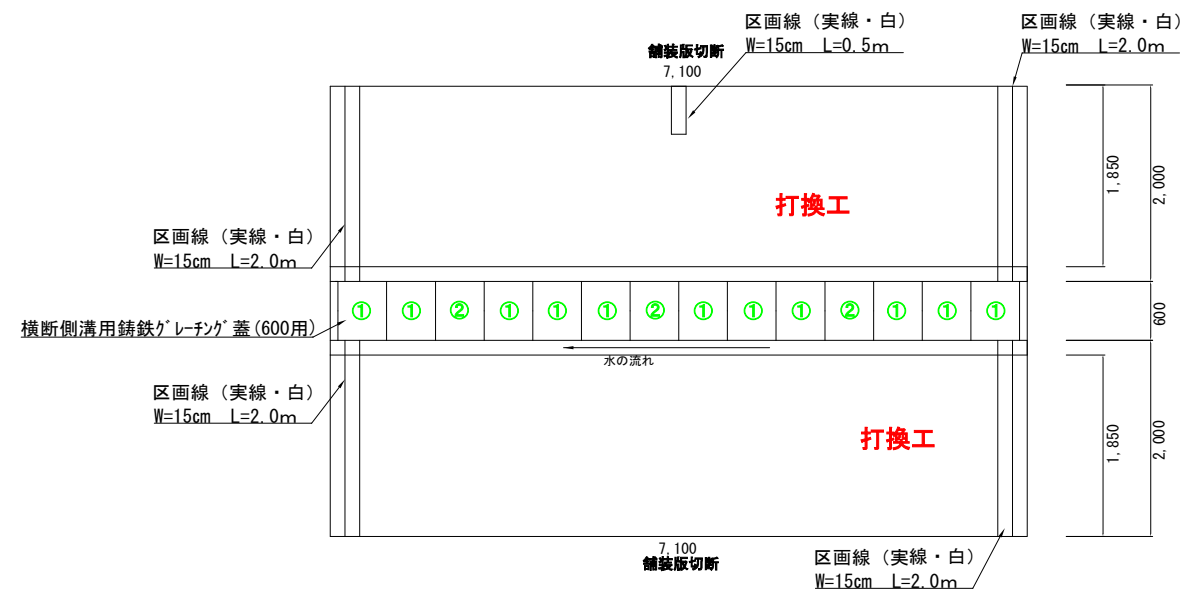


工事名	市道大屋戸短野線 横断側溝整備工事		
施工箇所名	名張市 大屋戸 地内		
図面の種類	標準断面図、舗装構成図、側溝蓋・舗装展開図		
縮尺	図示	図面番号	2
名張市			

側溝蓋工法図 S=1:20

<側溝蓋①>

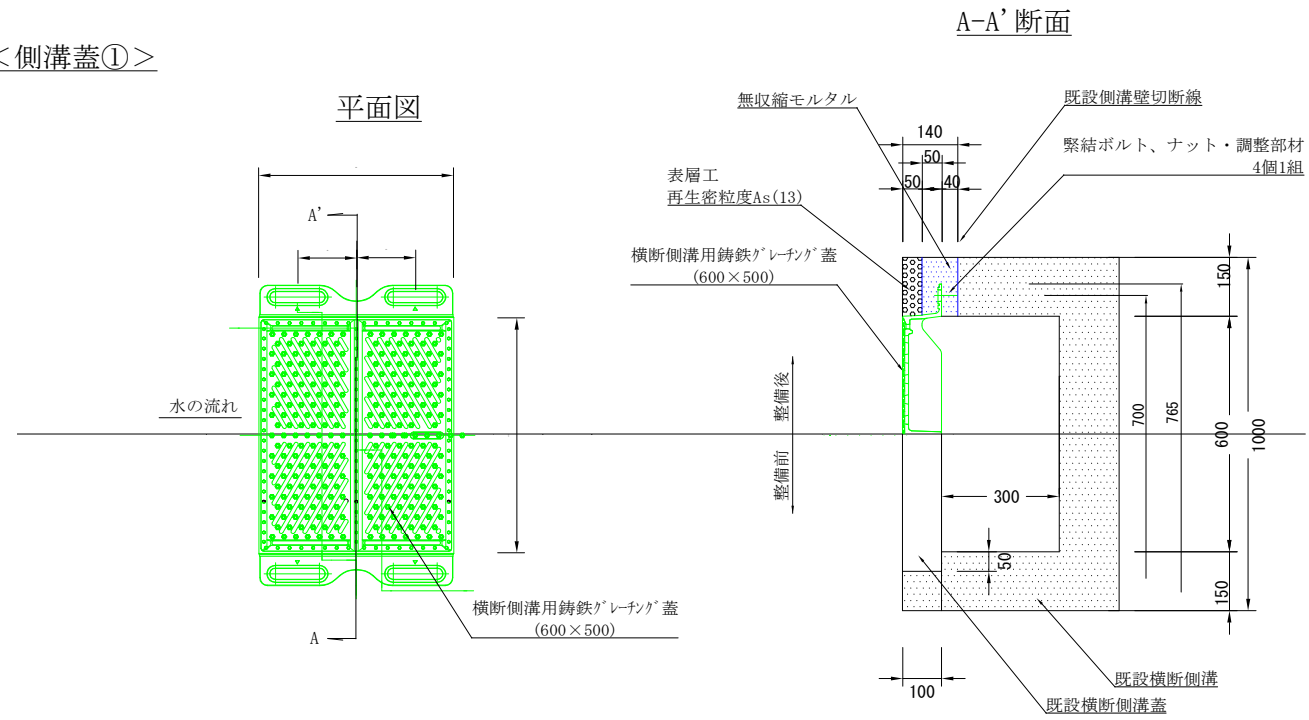

<側溝蓋②>

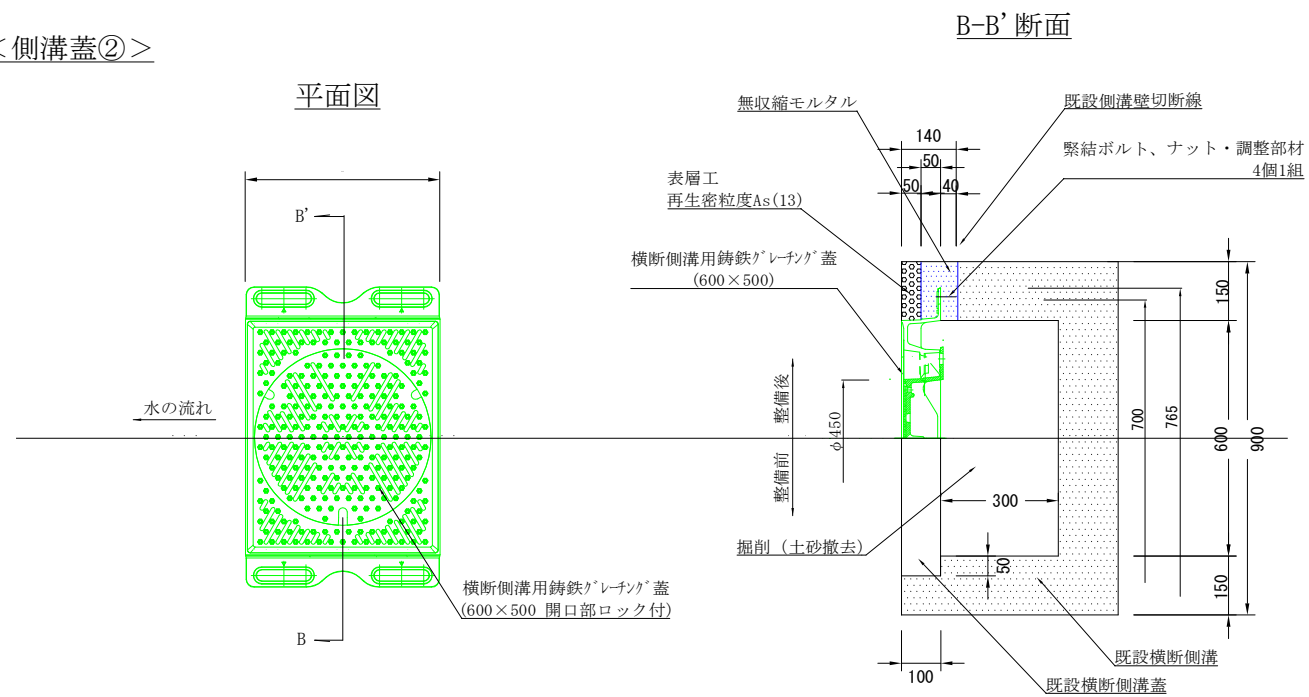

工事名	市道大屋戸短野線 横断側溝整備工事		
施工箇所名	名張市 大屋戸 地内		
図面の種類	側溝蓋工法図		
縮尺	図示	図面番号	3
名 張 市			