



平面図

NTS

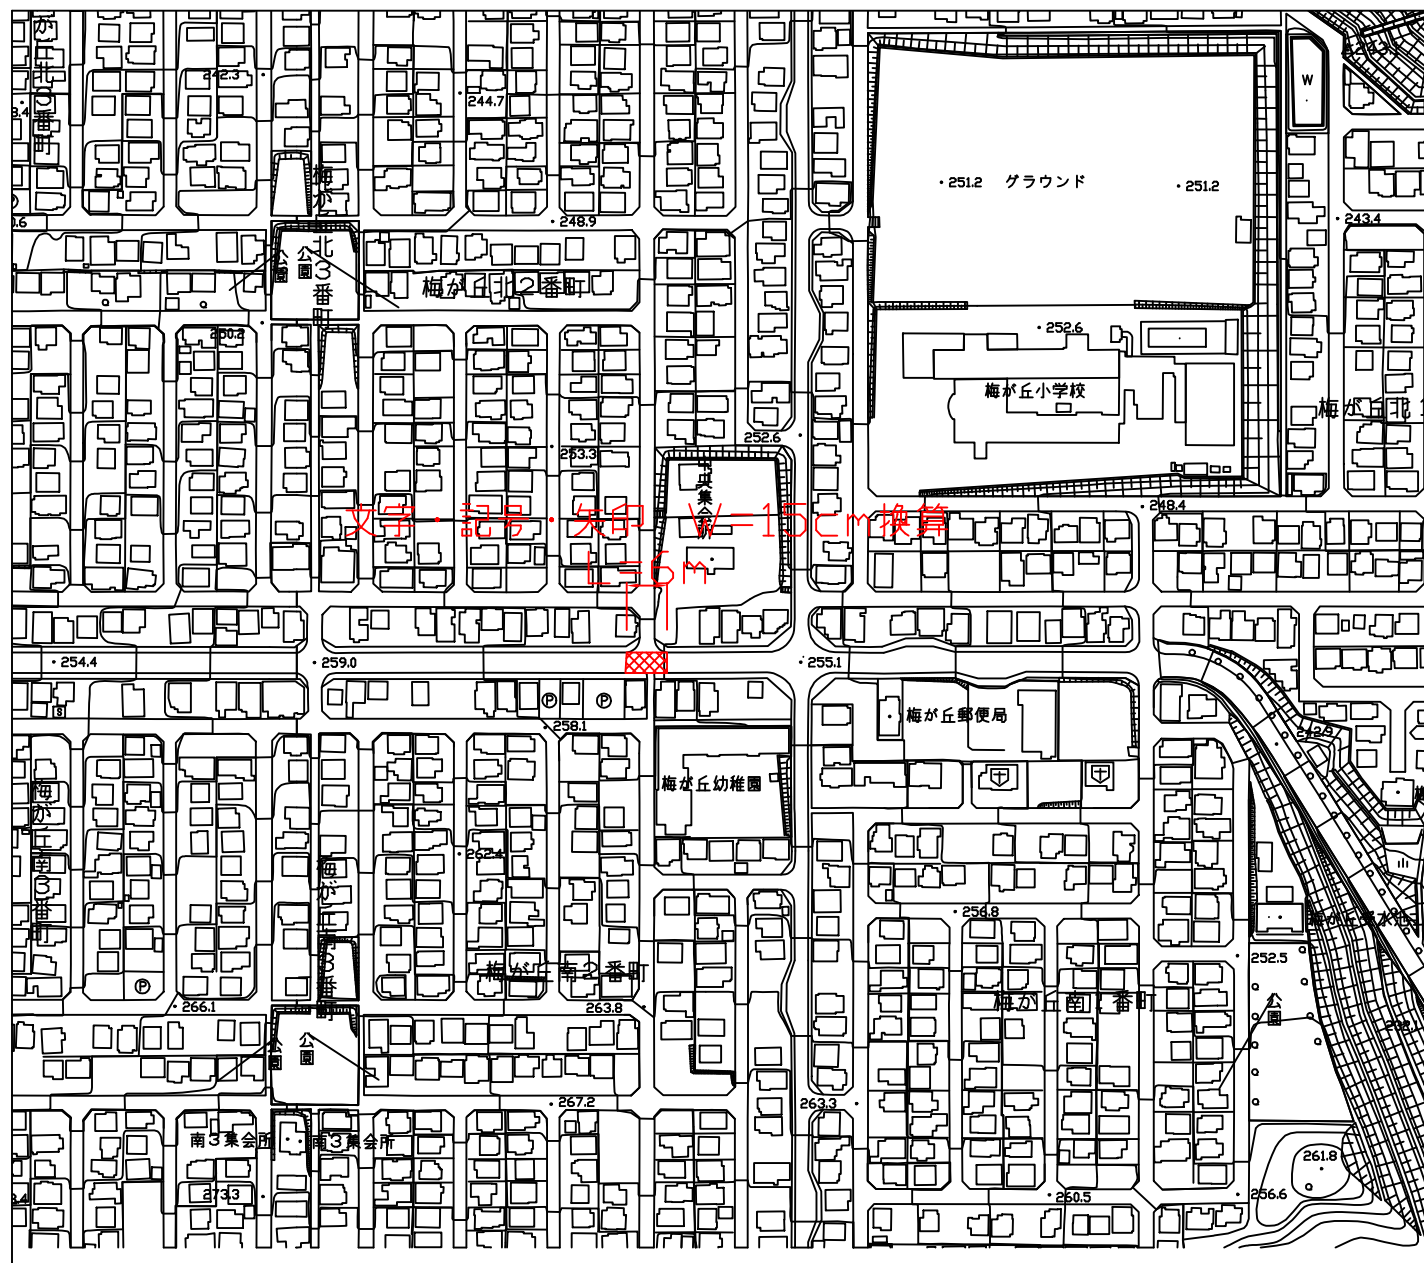

展開図


NTS

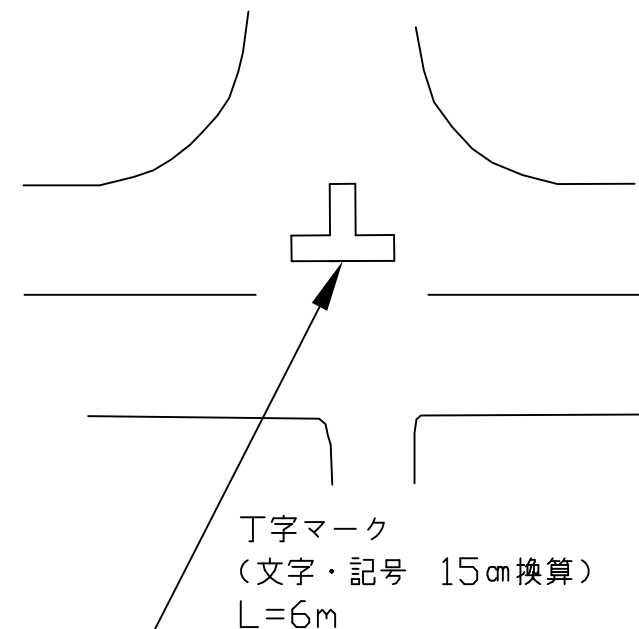

工事名	市道つつじが丘北南線ほか 区画線補修工事		
施工箇所名	名張市 つつじが丘北2番町ほか 地内		
図面の種類	平面図 展開図 (名張市 梅が丘北2番町 地内)		
縮尺	図示	図面番号	1
名張市			


平面図

NTS

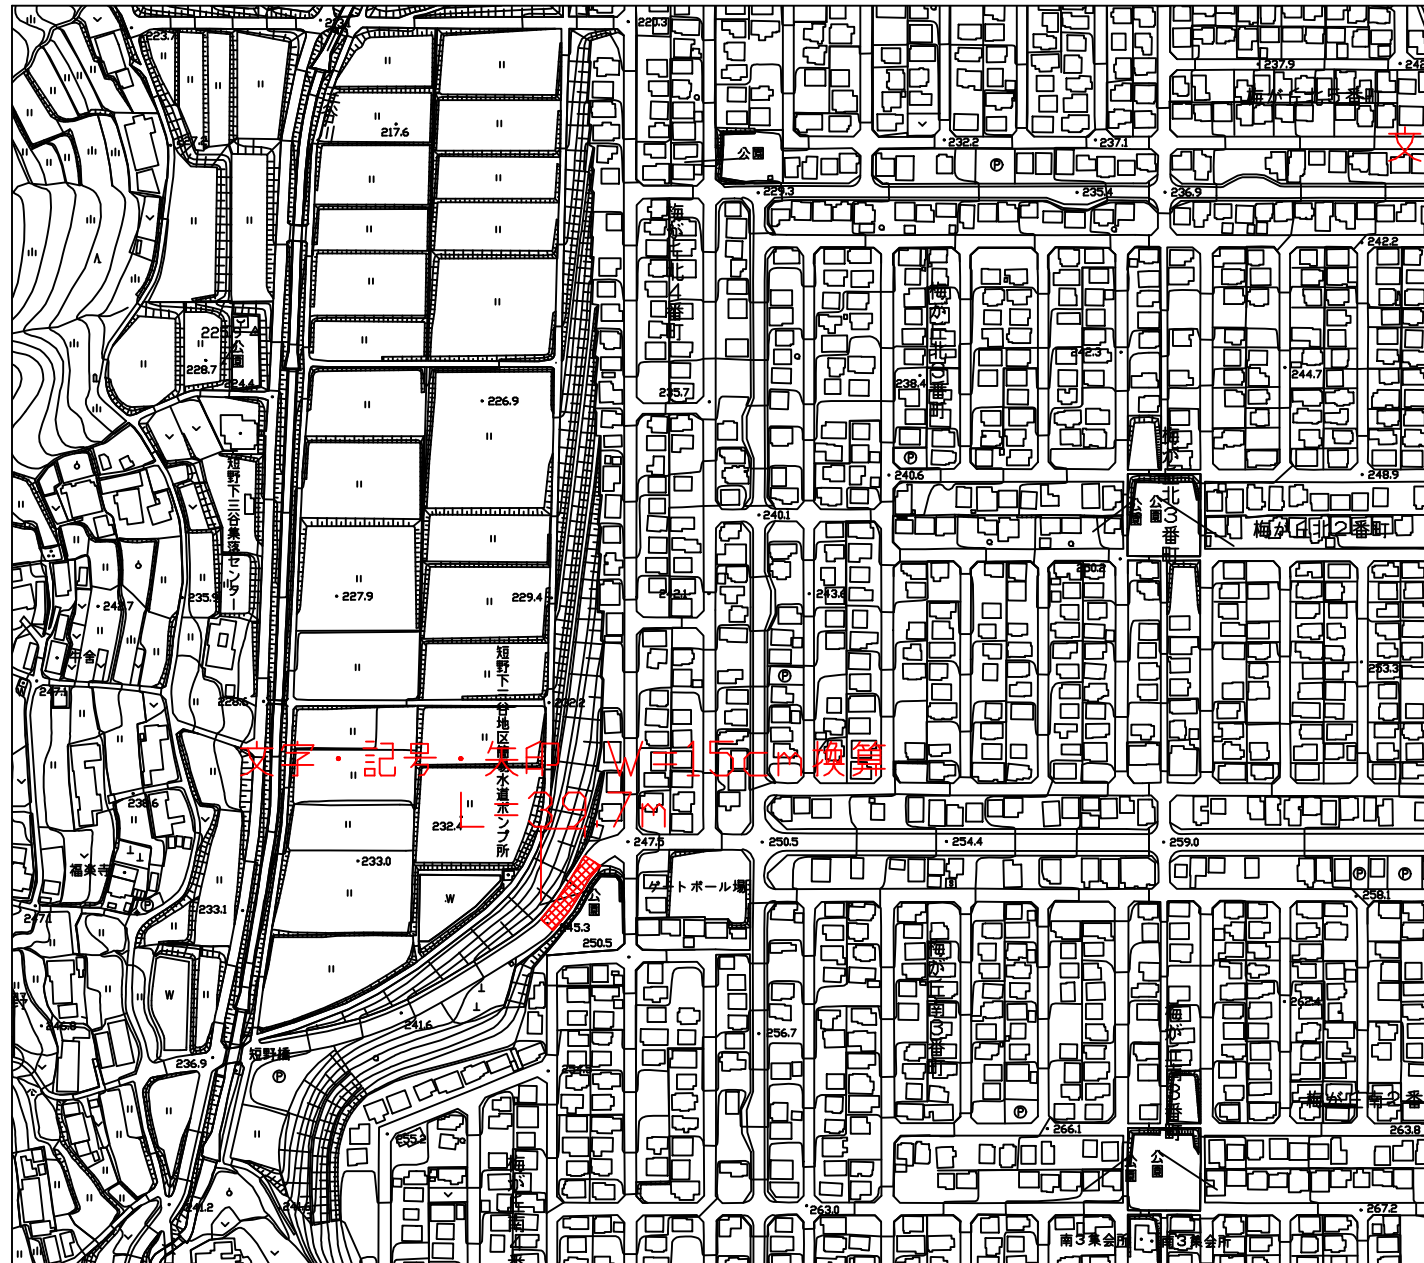

展開図

NTS

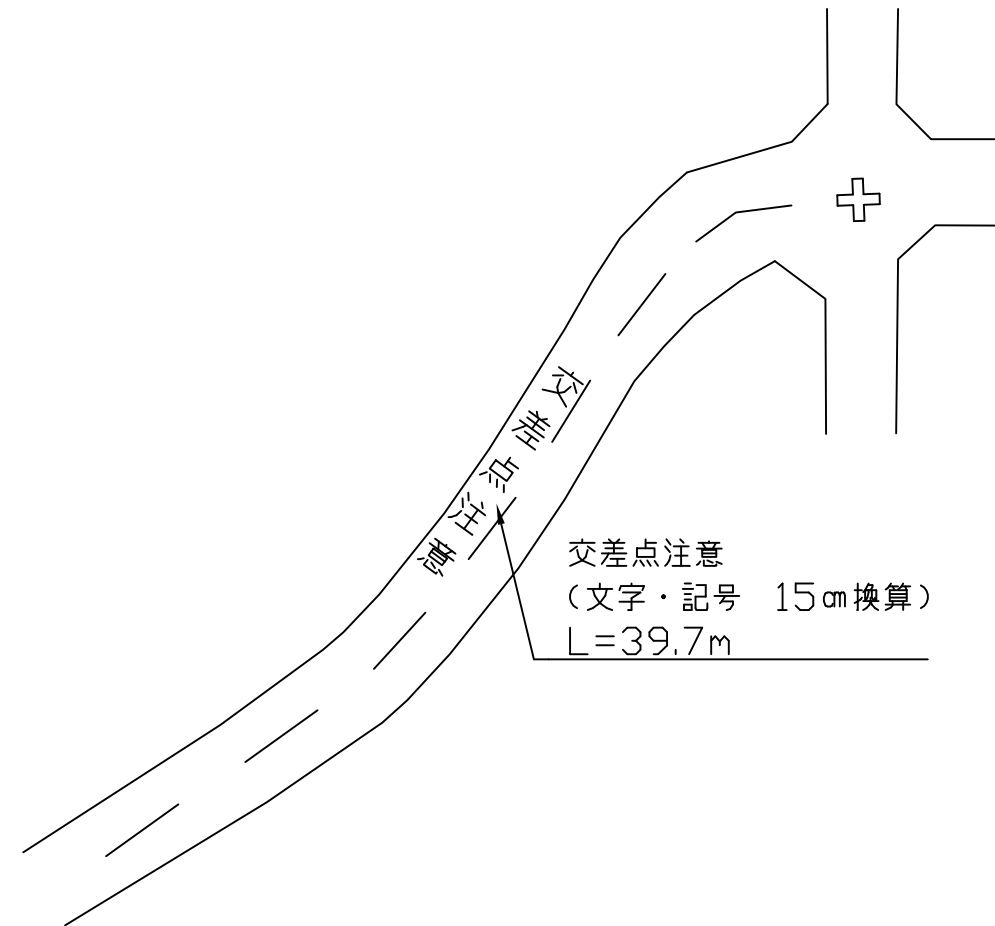

工事名	市道つつじが丘南線ほか 区画線補修工事		
施工箇所名	名張市 つつじが丘北2番町ほか 地内		
図面の種類	平面図 展開図 (名張市 梅が丘南4番町 地内)		
縮尺	図示	図面番号	2
名張市			


平面図

NTS





展開図

NTS

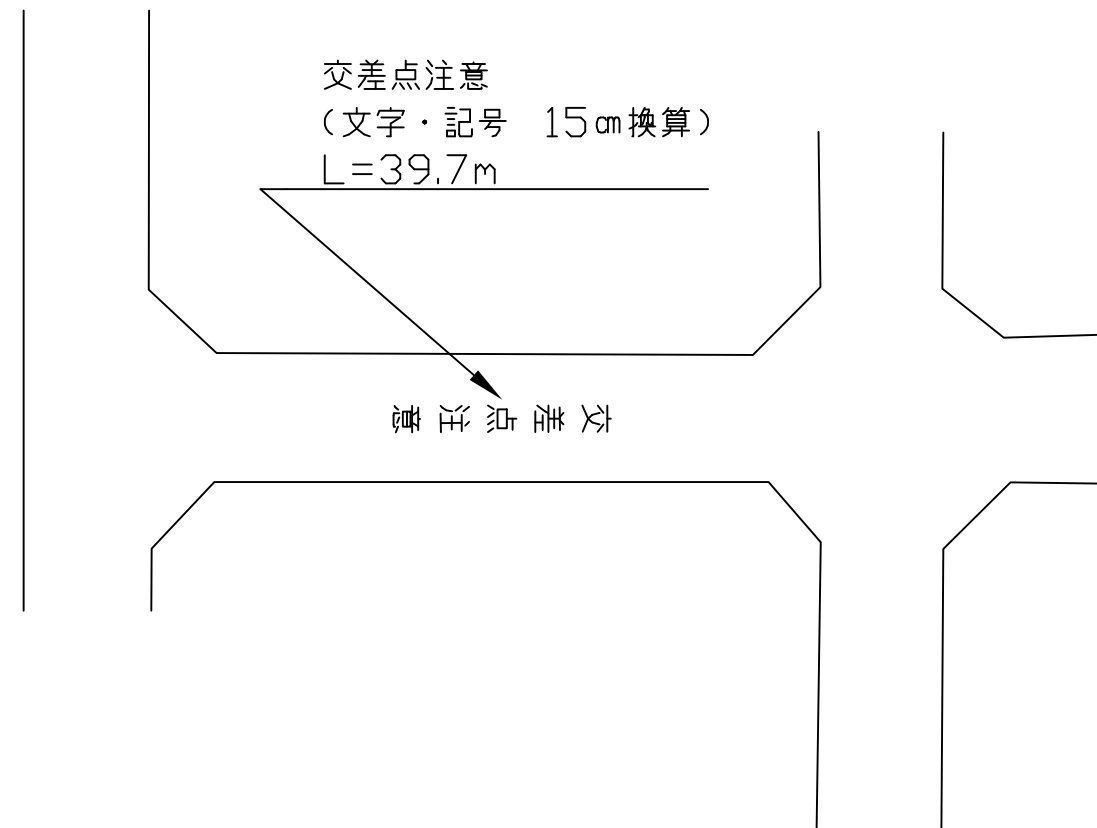


工事名	市道つつじが丘北南線ほか 区画線補修工事		
施工箇所名	名張市 つつじが丘北2番町ほか 地内		
図面の種類	平面図 展開図 (名張市 梅が丘北4番町 地内)		
縮尺	図示	図面番号	3
名張市			

平面図 NTS

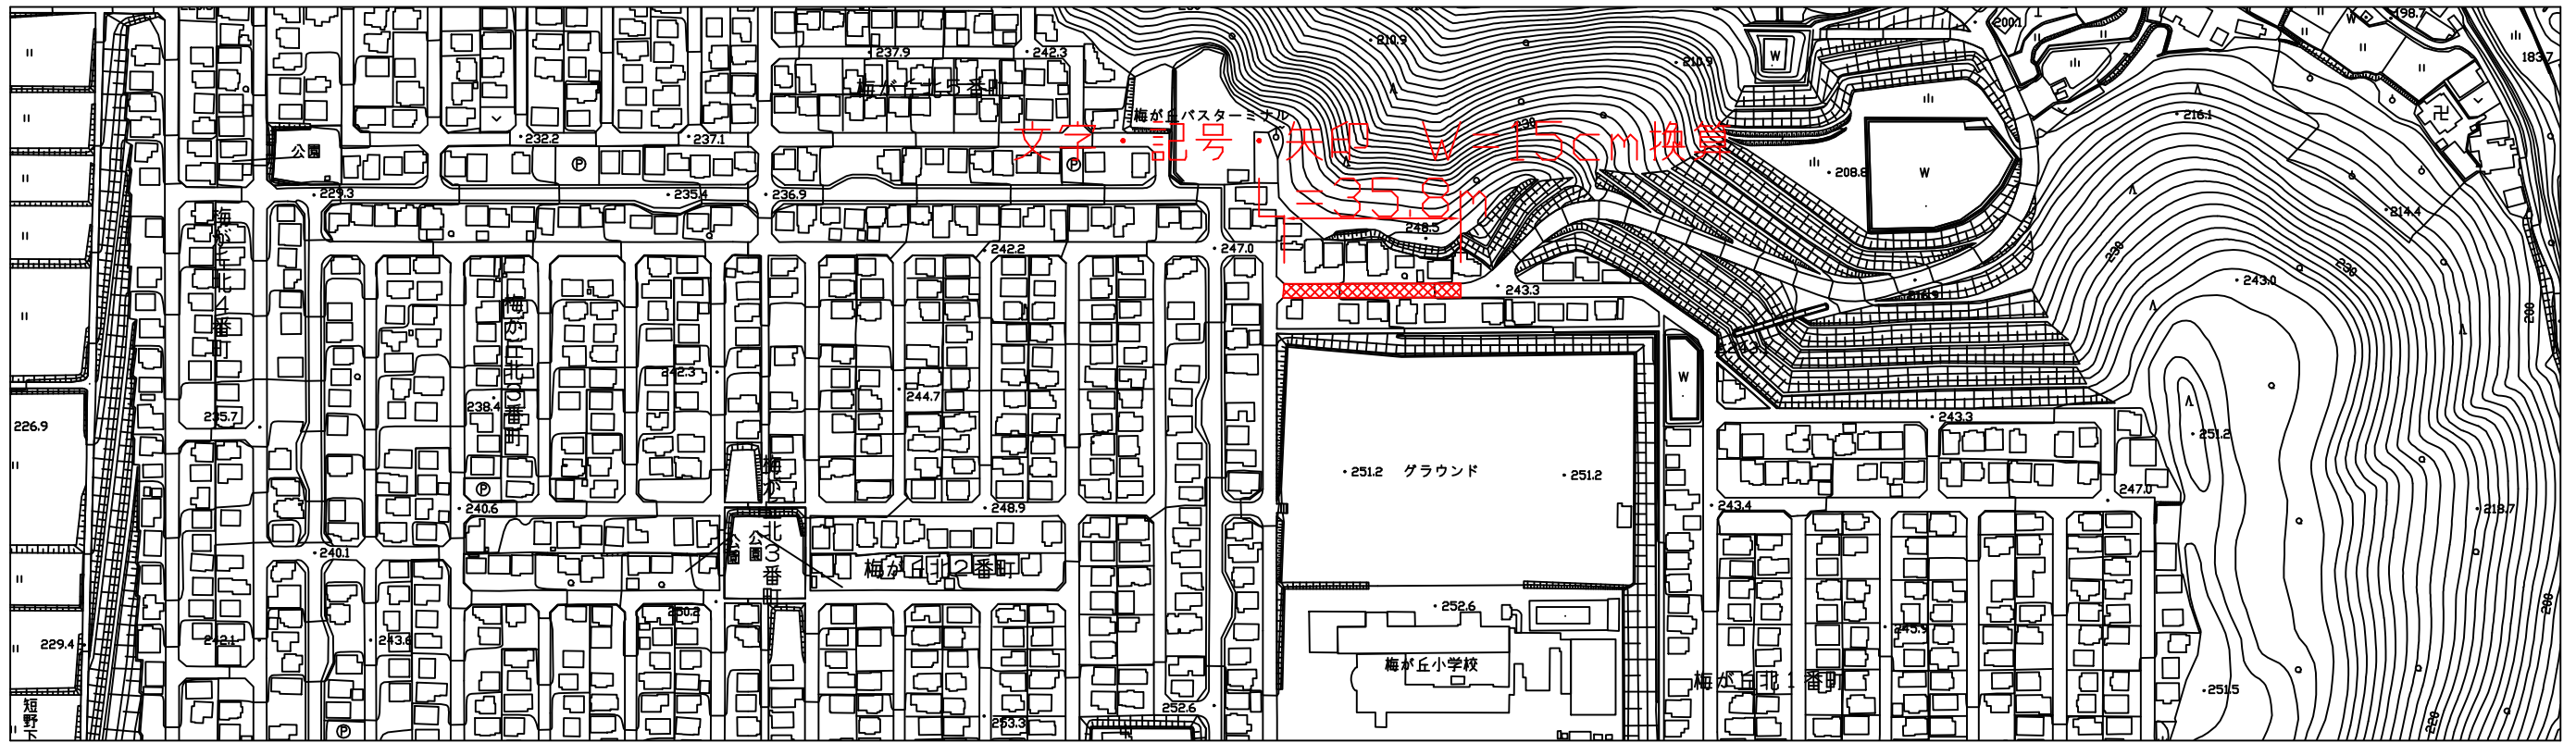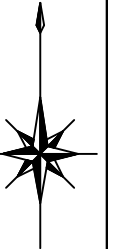


展開図 NTS

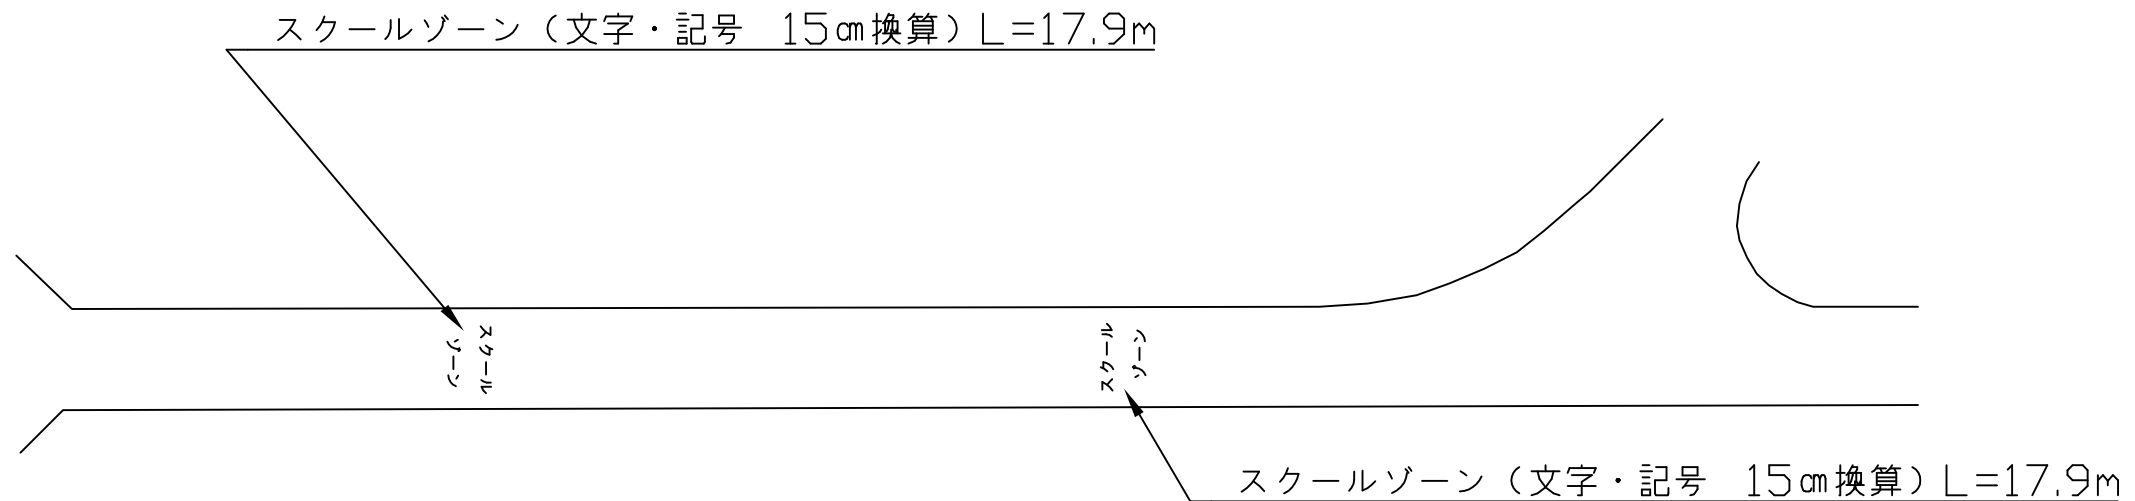


工事名	市道つつじが丘南線ほか 区画線補修工事		
施工箇所名	名張市 つつじが丘北2番町ほか 地内		
図面の種類	平面図 展開図 (名張市 梅が丘北1番町 地内)		
縮尺	図示	図面番号	4
名張市			

平面図 NTS

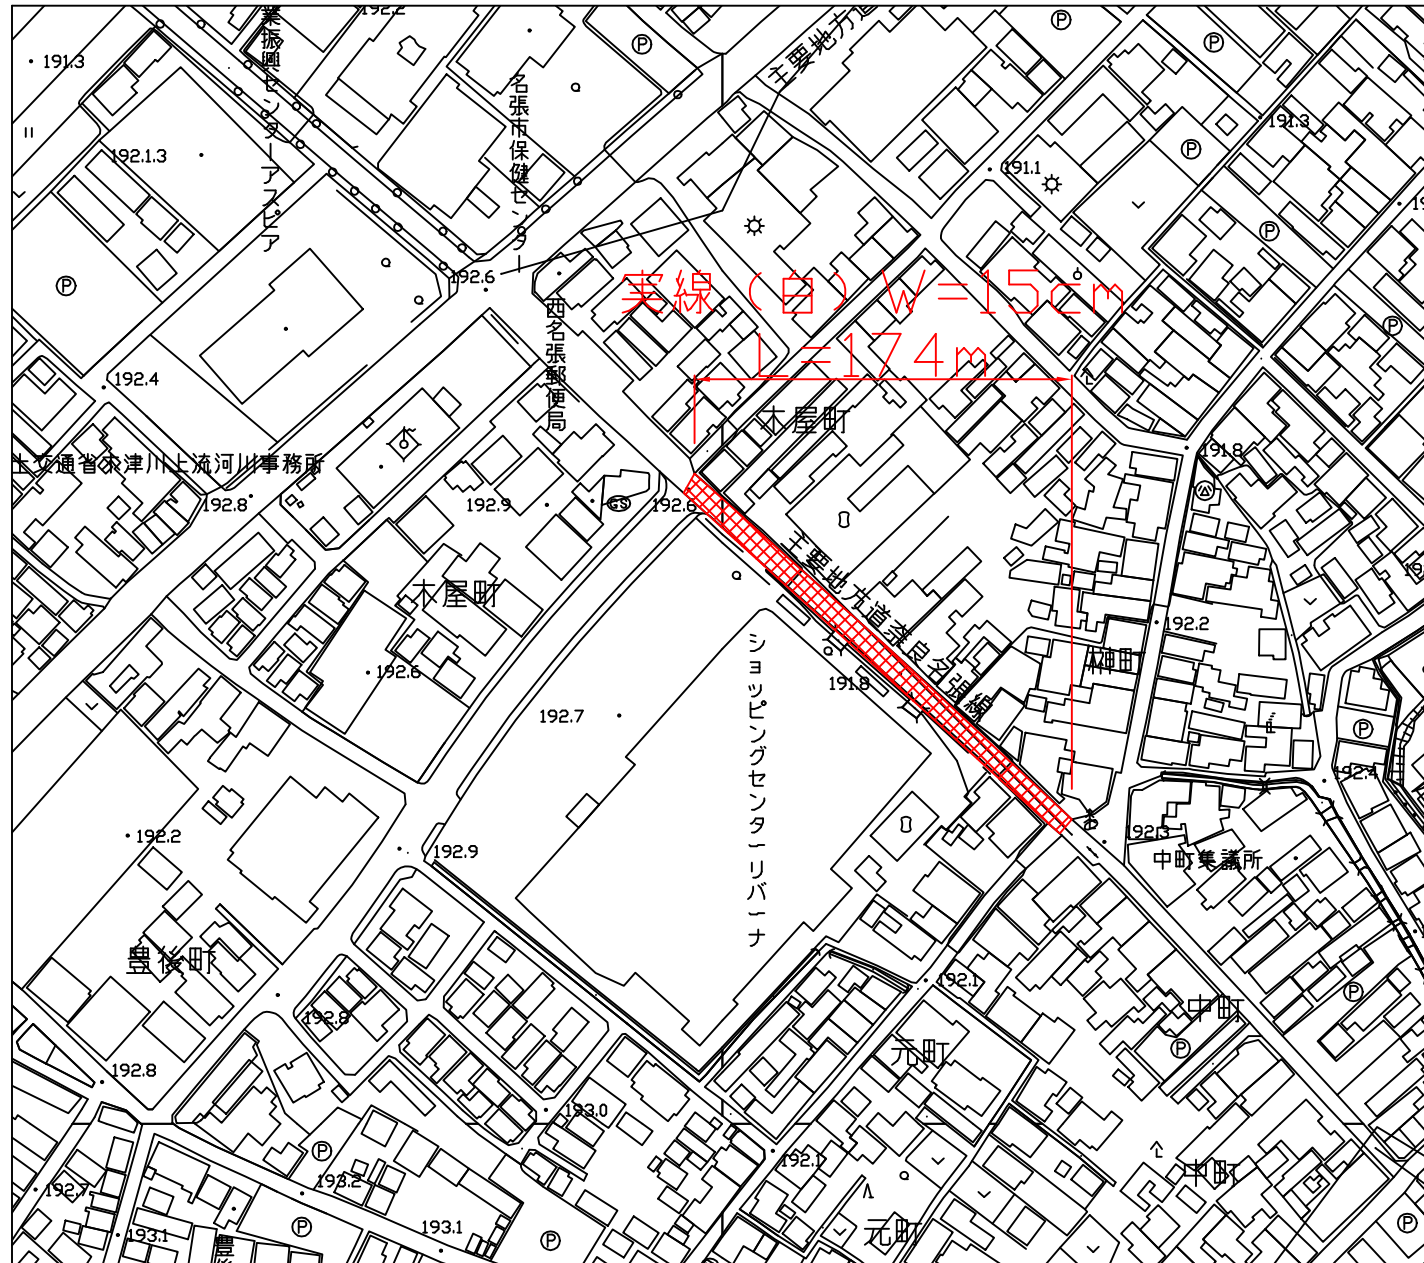

展開図 NTS


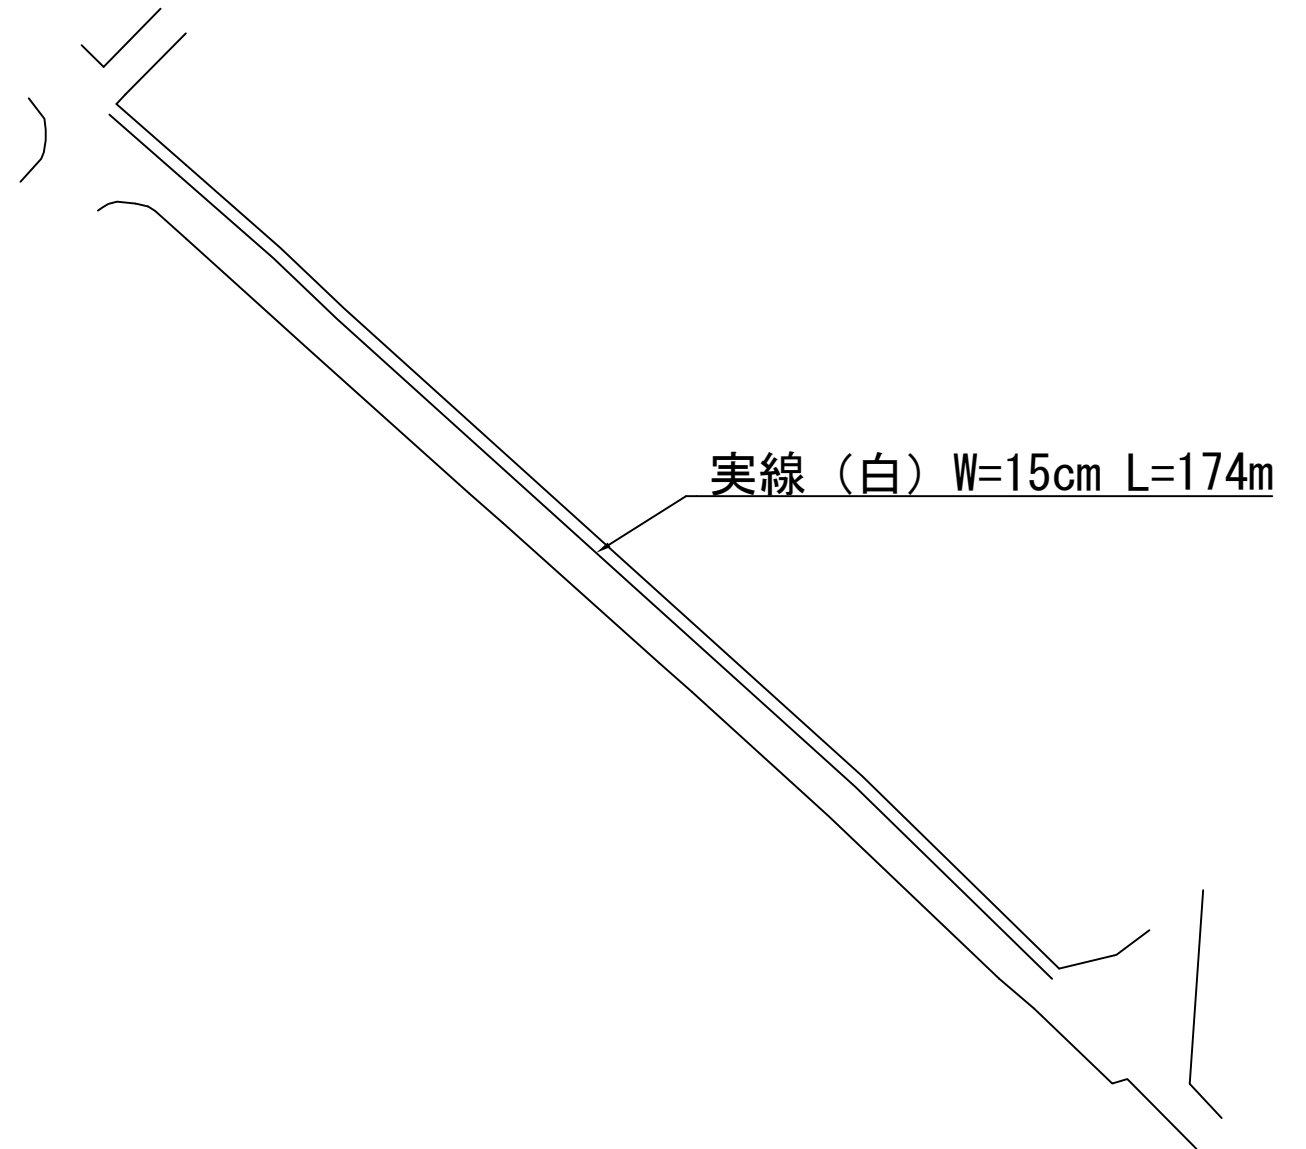


工事名	市道つつじが丘北南線ほか 区画線補修工事		
施工箇所名	名張市 つつじが丘北2番町ほか 地内		
図面の種類	平面図 展開図 (名張市 木屋町ほか 地内)		
縮尺	図示	図面番号	5
名張市			

平面図 NTS





展開図 NTS

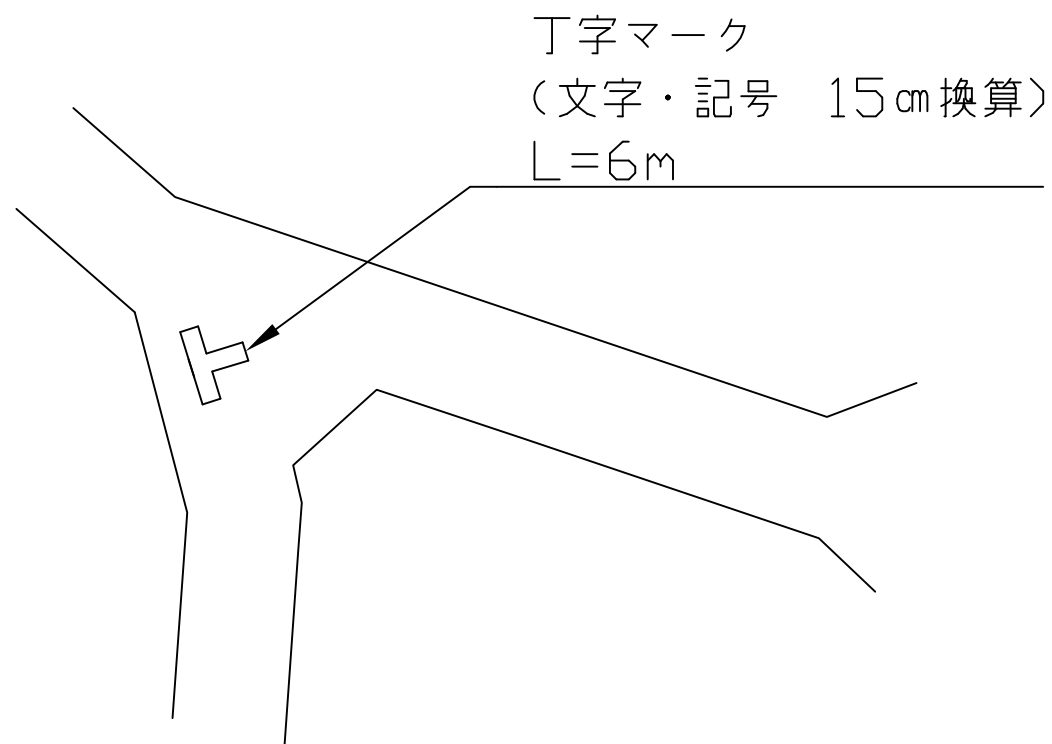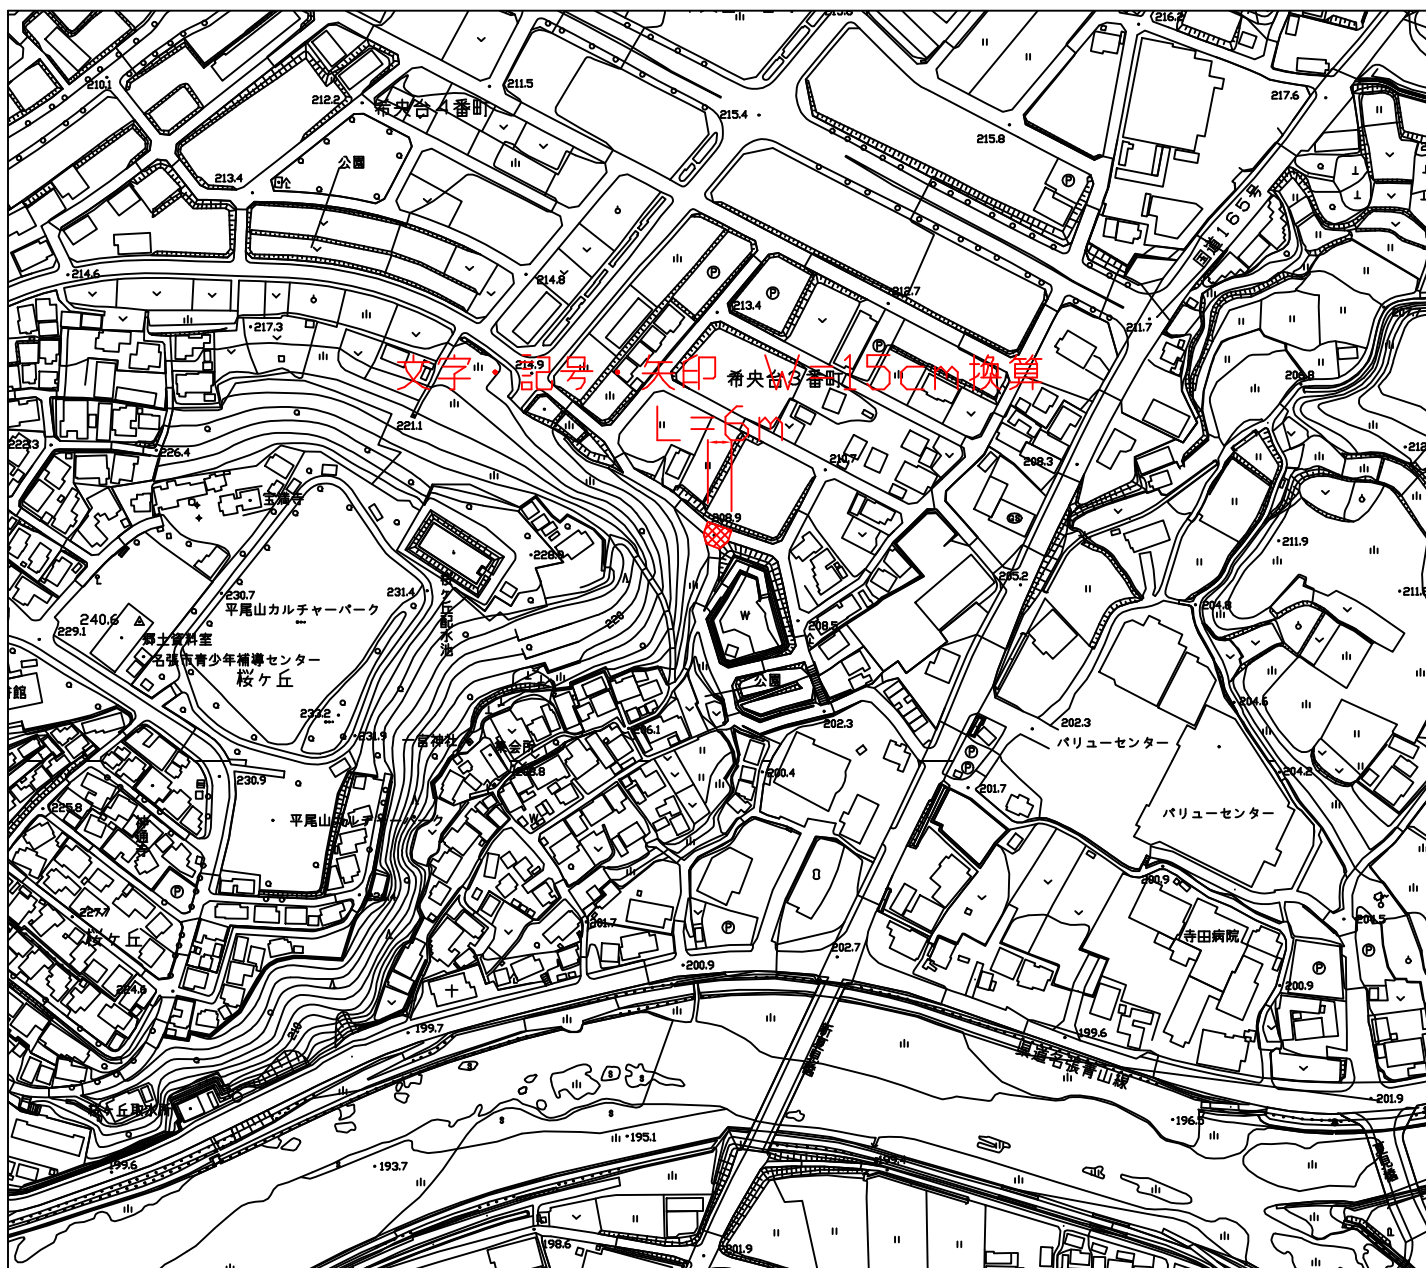


工事名	市道つつじが丘北南線ほか 区画線補修工事		
施工箇所名	名張市 つつじが丘北2番町ほか 地内		
図面の種類	平面図 展開図 (名張市 希中央3番町 地内)		
縮尺	図示	図面番号	6
名 張 市			

平面図 NTS

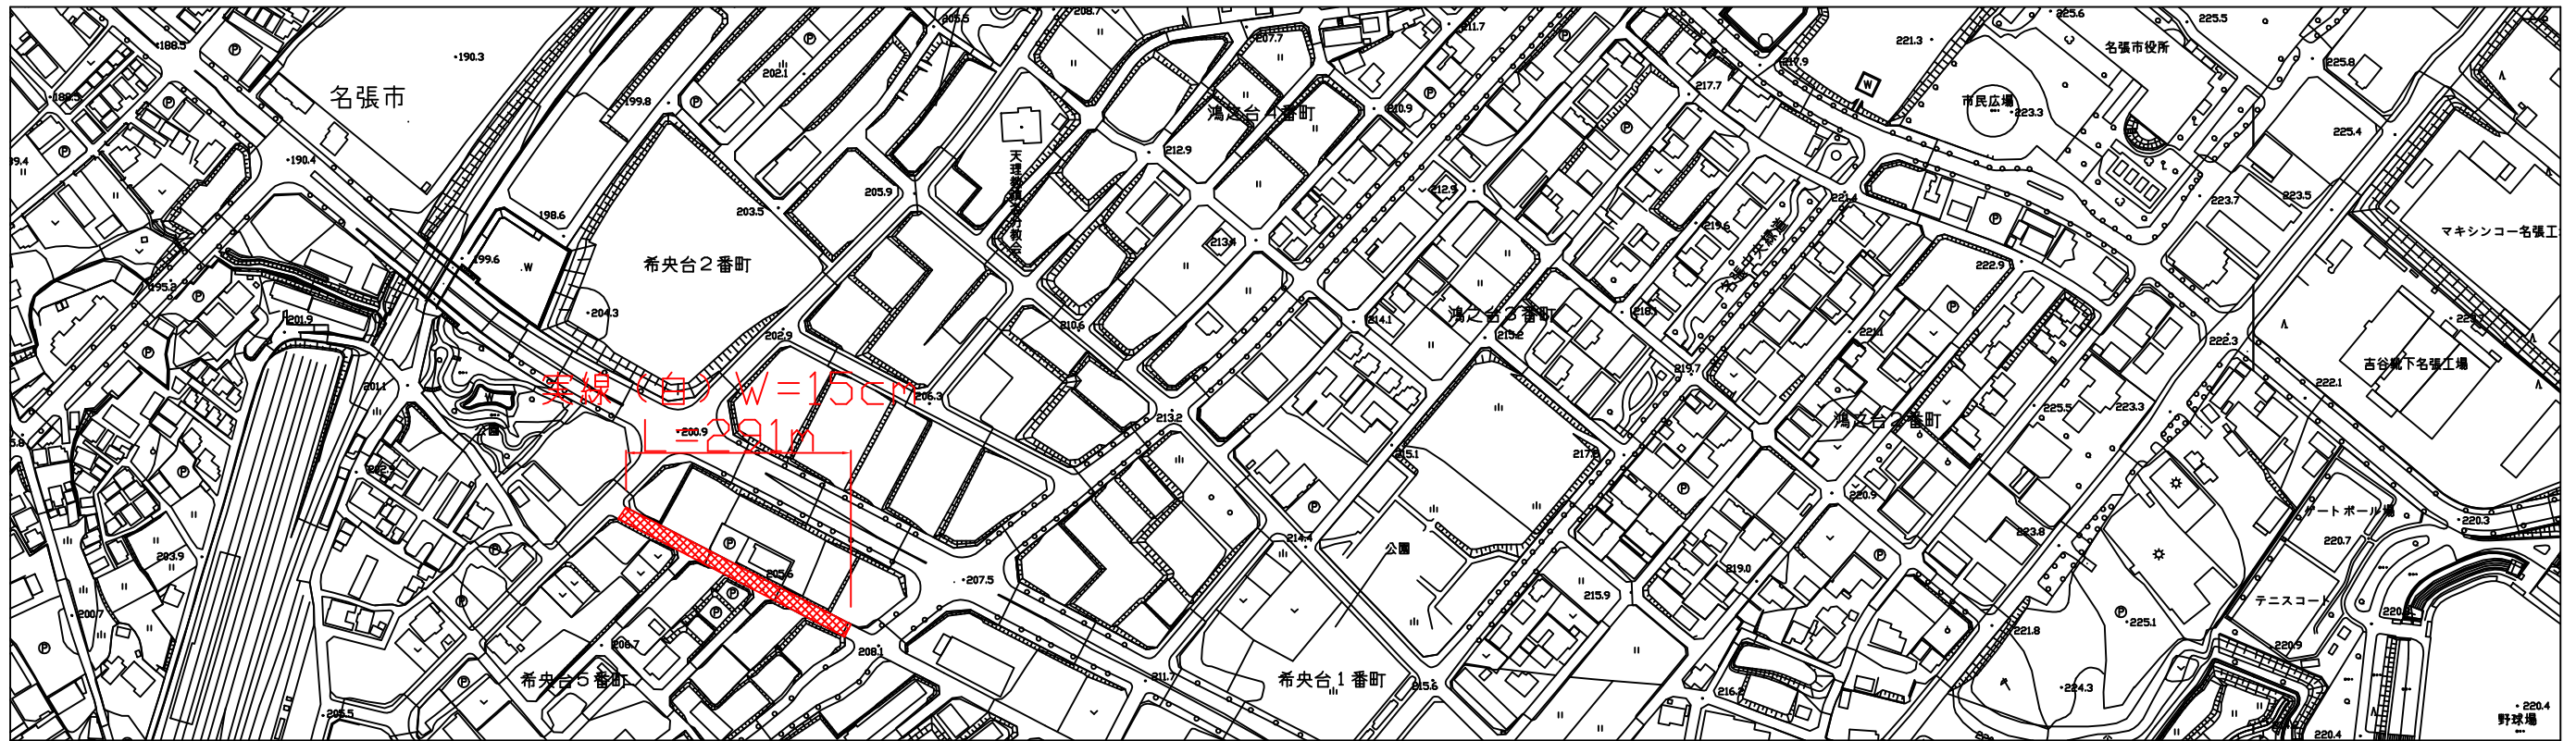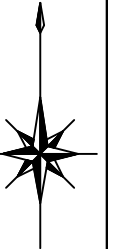


展開図 NTS

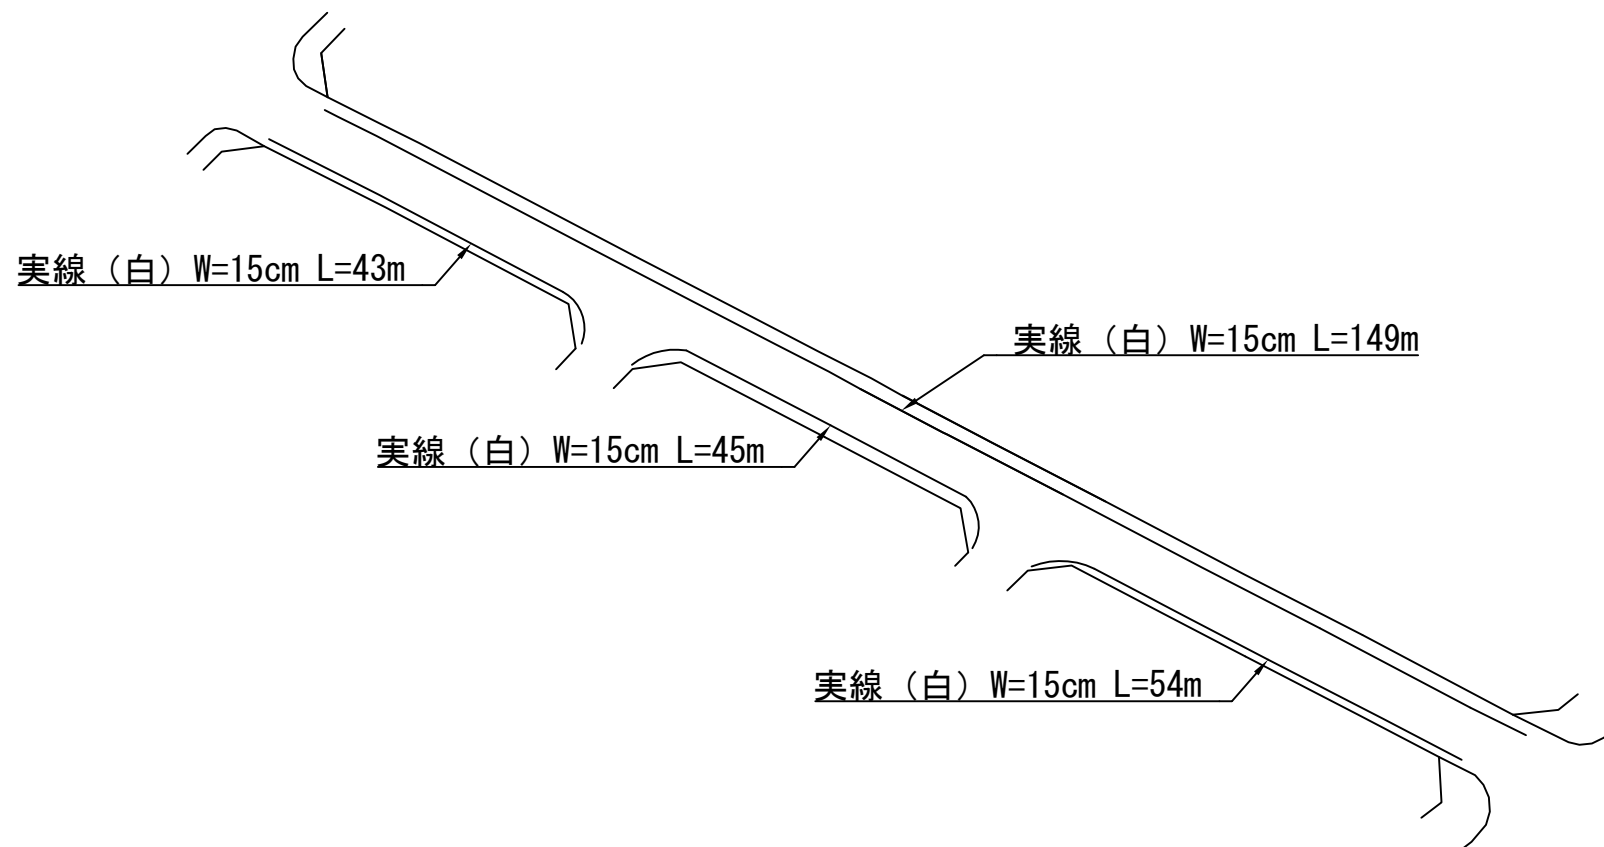


工事名	市道つつじが丘北南線ほか 区画線補修工事		
施工箇所名	名張市 つつじが丘北2番町ほか 地内		
図面の種類	平面図 展開図 (名張市 希中央5番町 地内)		
縮尺	図示	図面番号	7
名張市			

平面図 NTS

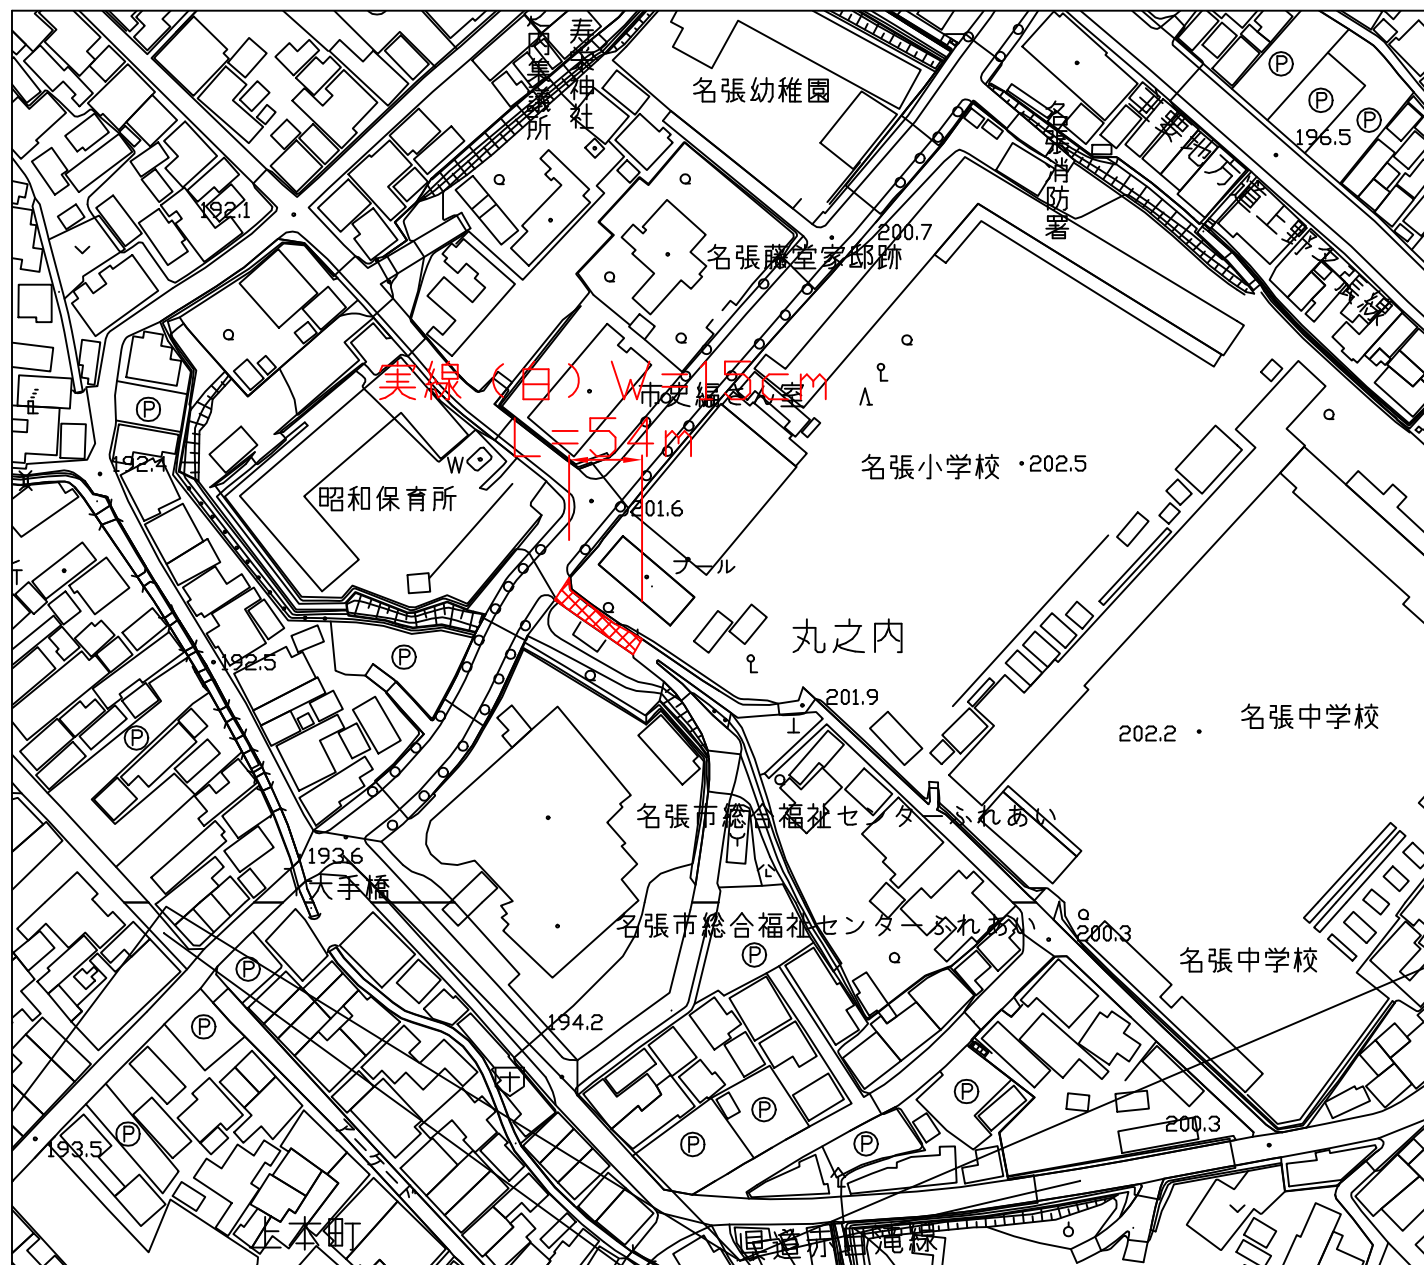

展開図 NTS


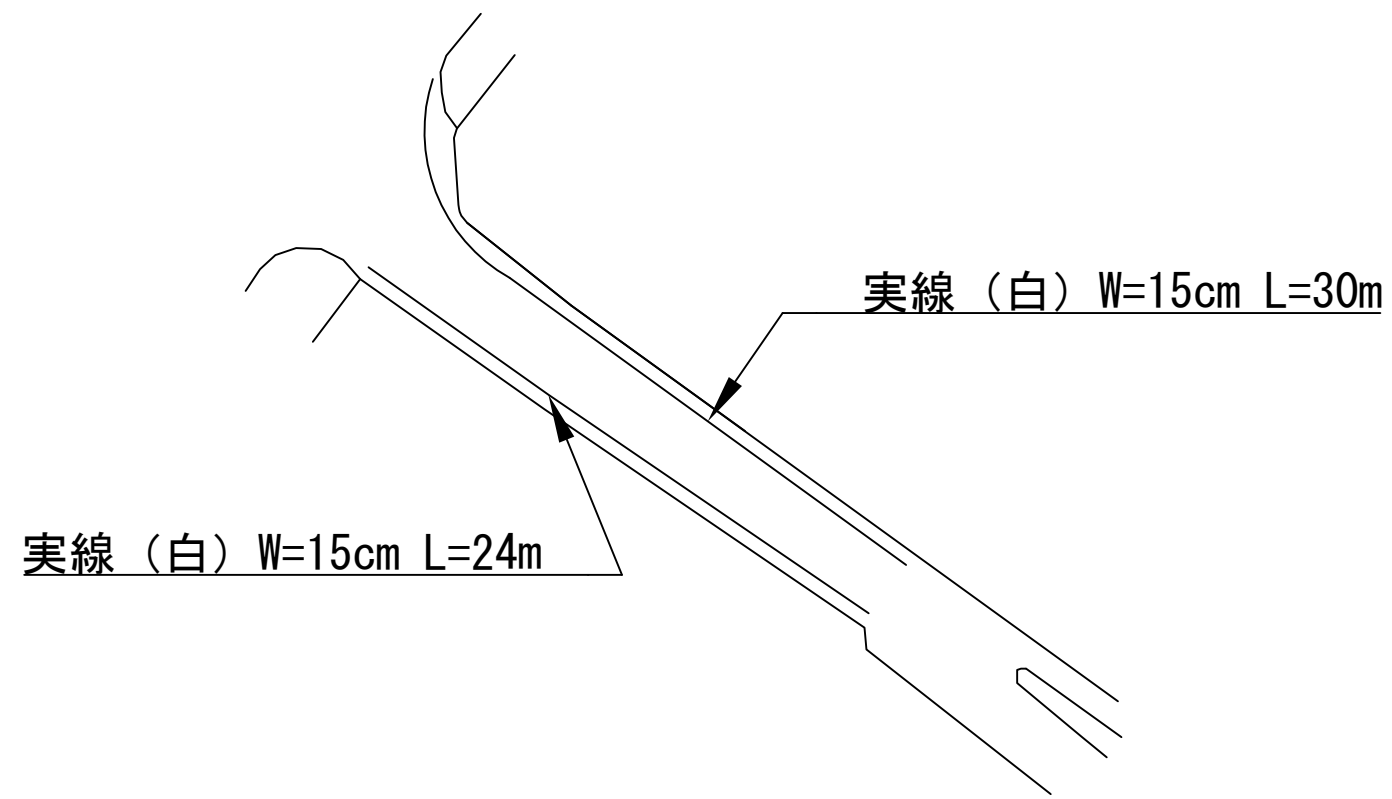


工事名	市道つつじが丘北南線ほか 区画線補修工事		
施工箇所名	名張市 つつじが丘北2番町ほか 地内		
図面の種類	平面図 展開図 (名張市 つつじが丘南1番町 地内)		
縮尺	図示	図面番号	8
名張市			

平面図 NTS




展開図 NTS

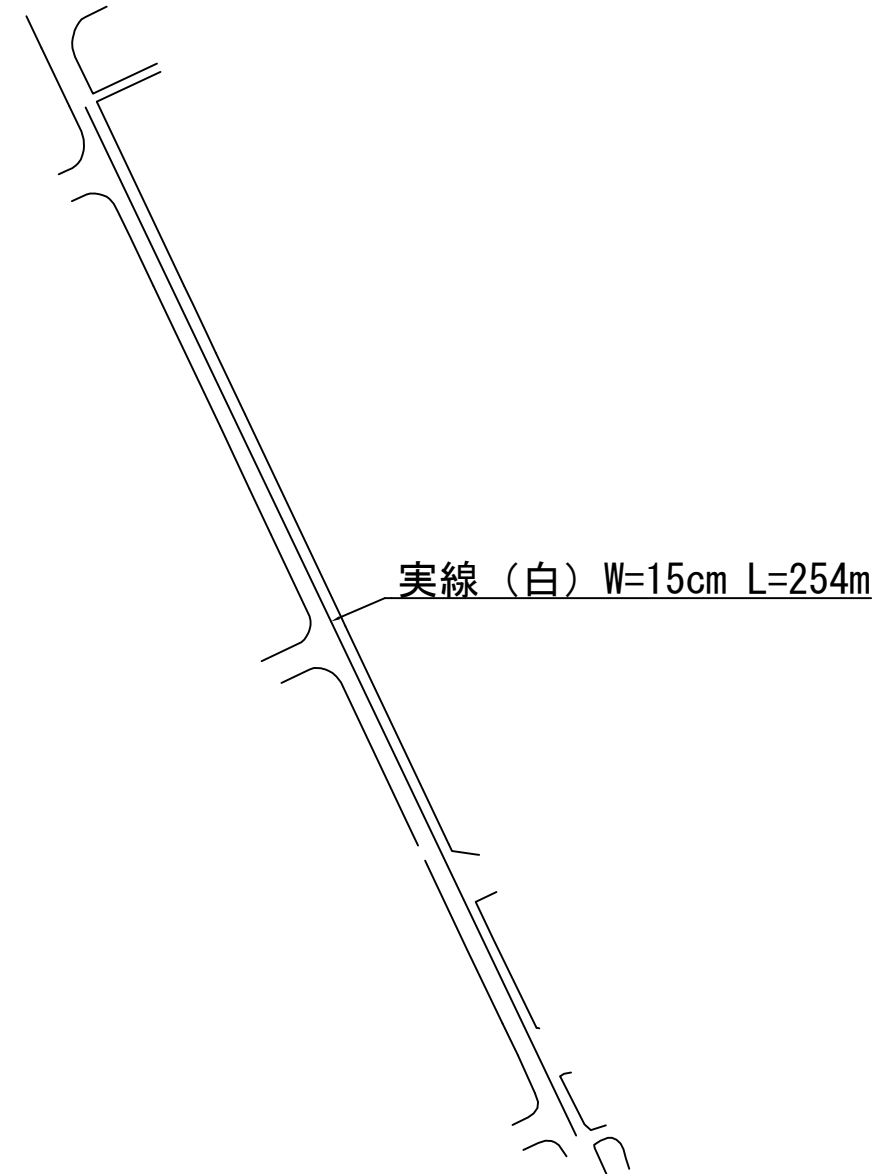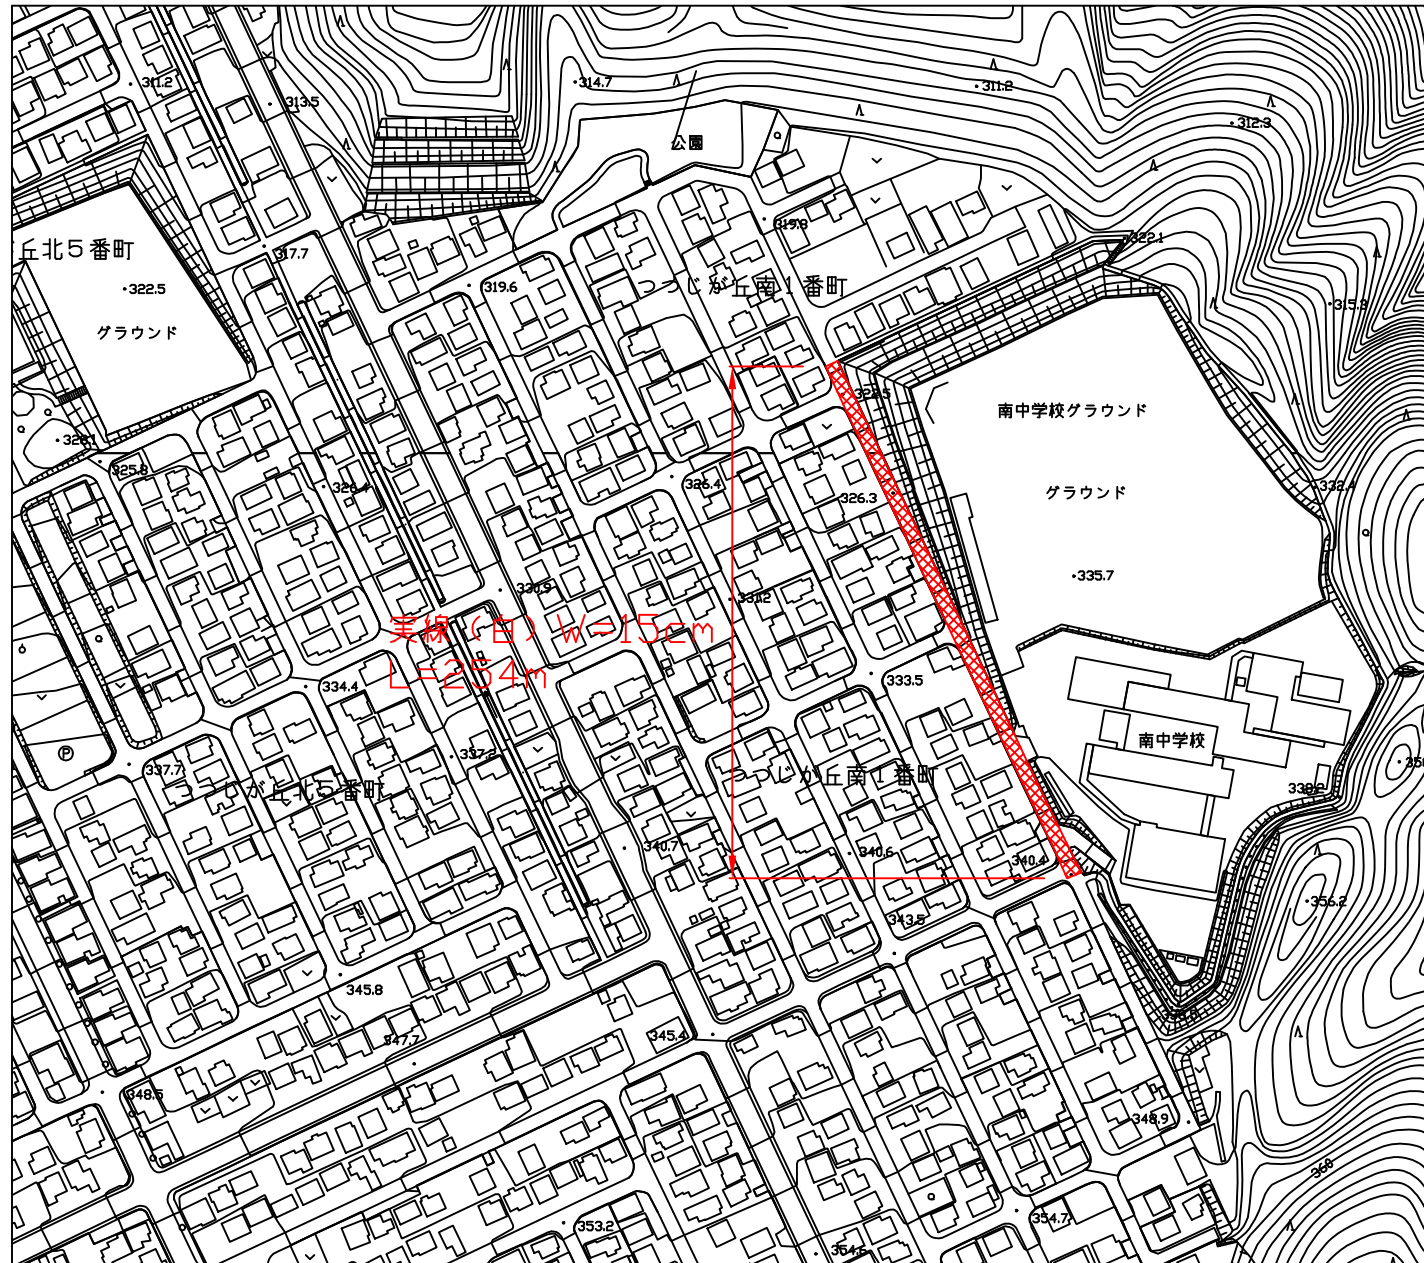


工事名	市道つじが丘北南線ほか 区画線補修工事		
施工箇所名	名張市 つじが丘北2番町ほか 地内		
図面の種類	平面図 展開図 (名張市 つじが丘南1番町 地内)		
縮尺	図示	図面番号	9
名 張 市			

平面図 NTS

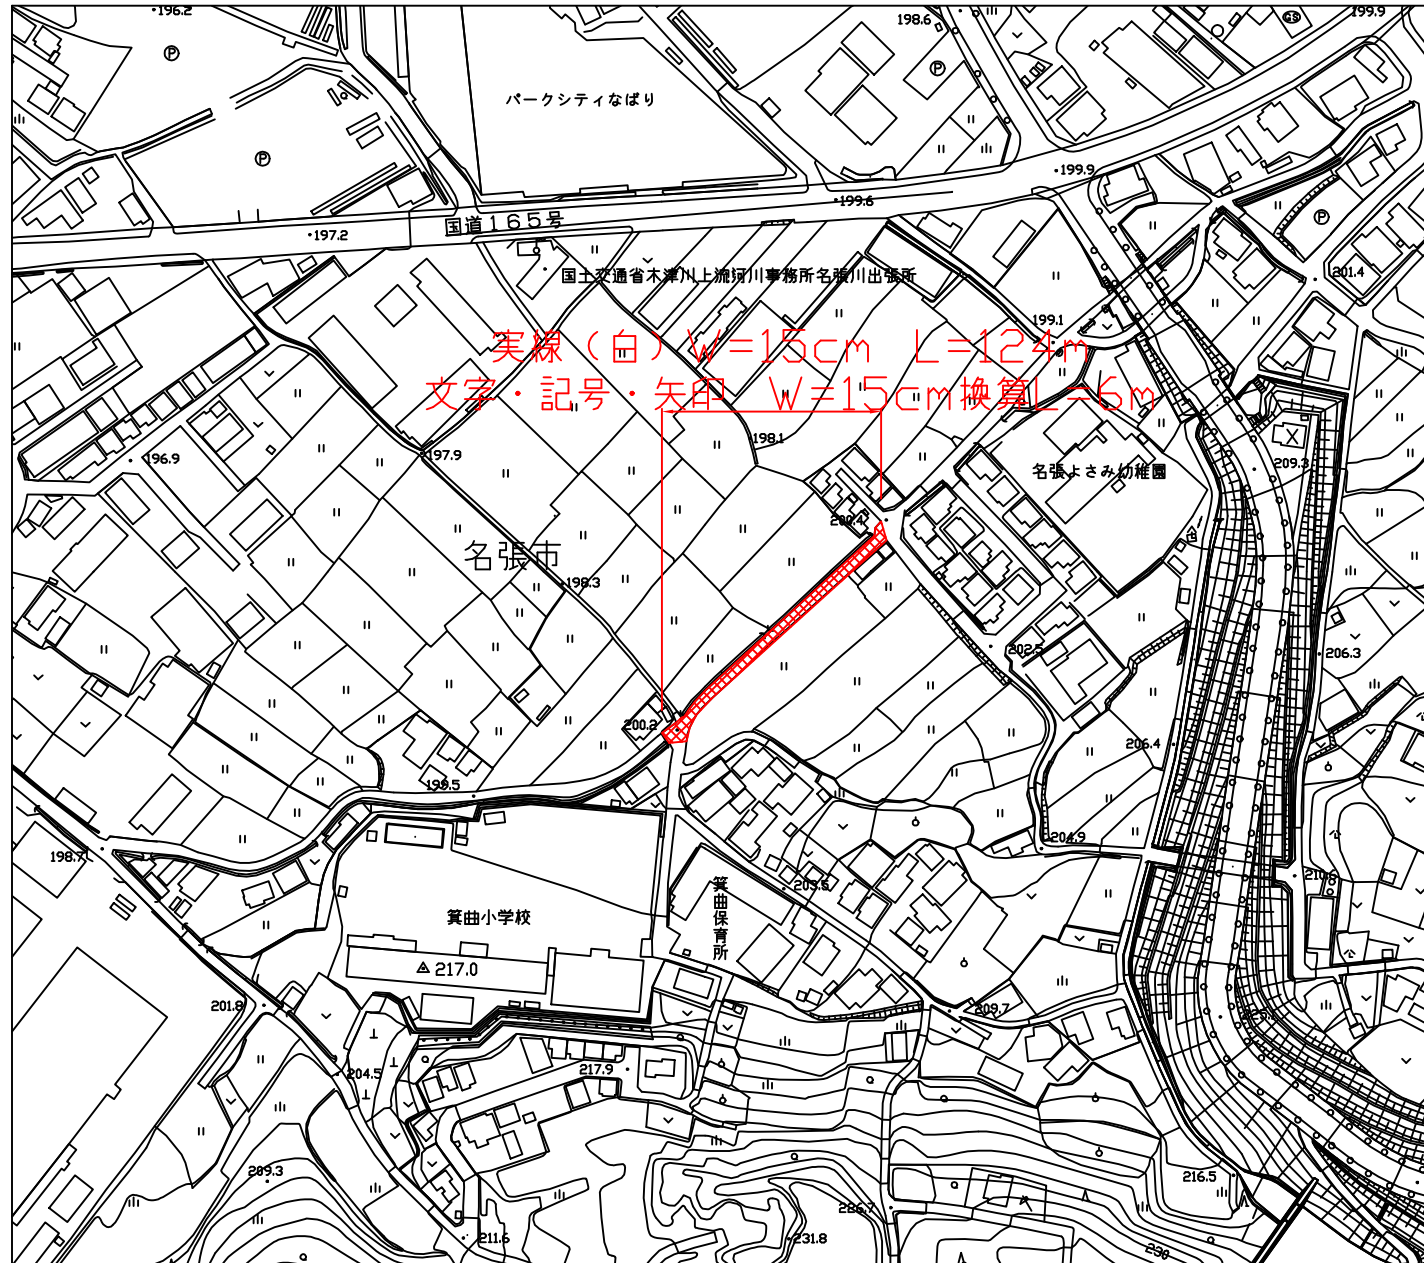

展開図 NTS


実線 (白) W=15cm L=124m

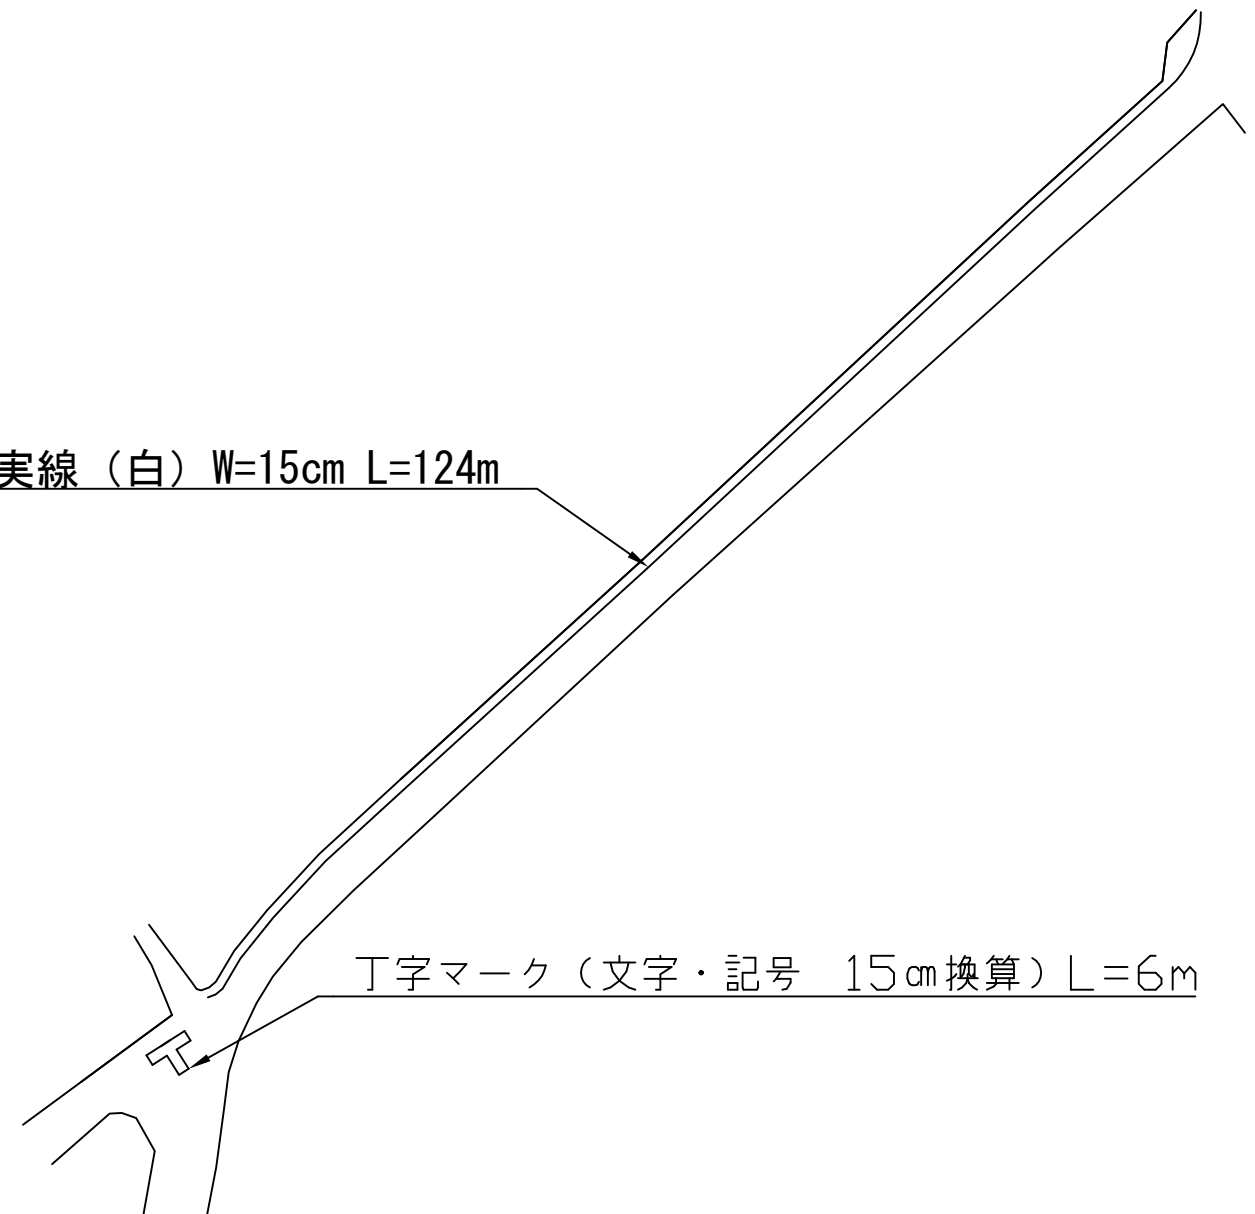


丁字マーク (文字・記号 15cm換算) L=6m

工事名	市道つつじが丘北南線ほか 区画線補修工事		
施工箇所名	名張市 つつじが丘北2番町ほか 地内		
図面の種類	平面図 展開図 (名張市 瀬古口ほか 地内)		
縮尺	図示	図面番号	10
名張市			

平面図 NTS

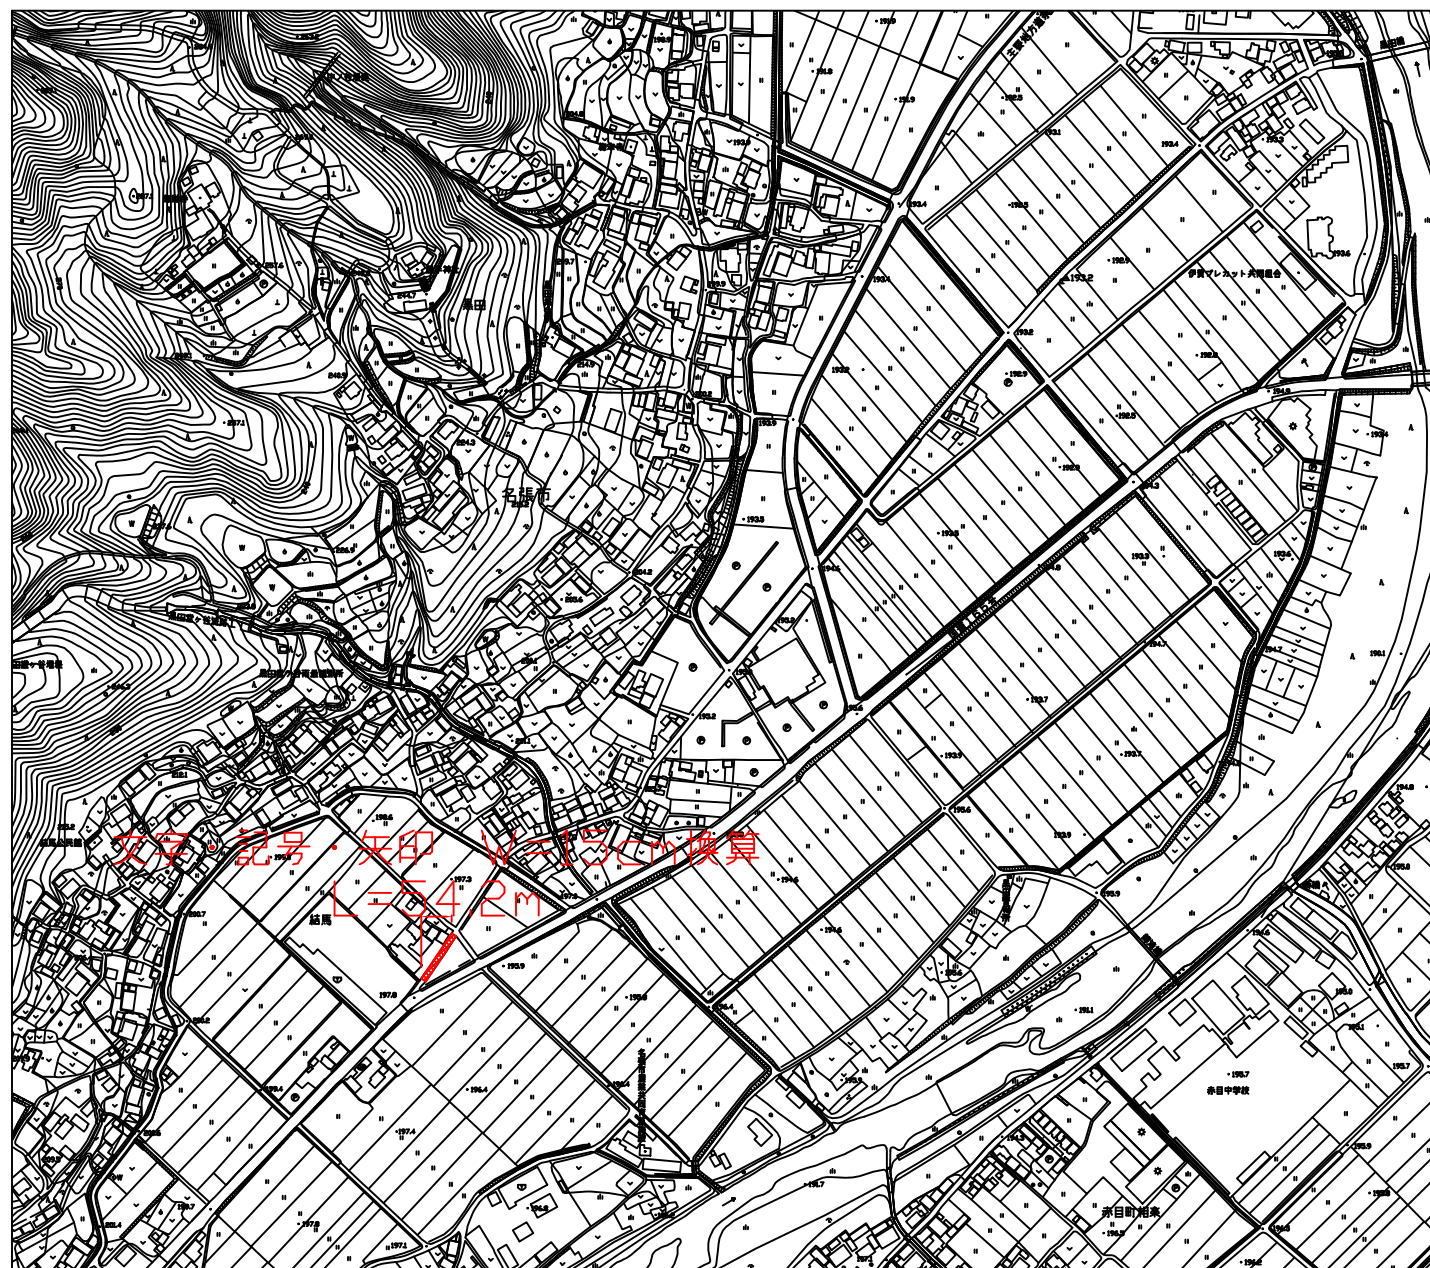


展開図 NTS

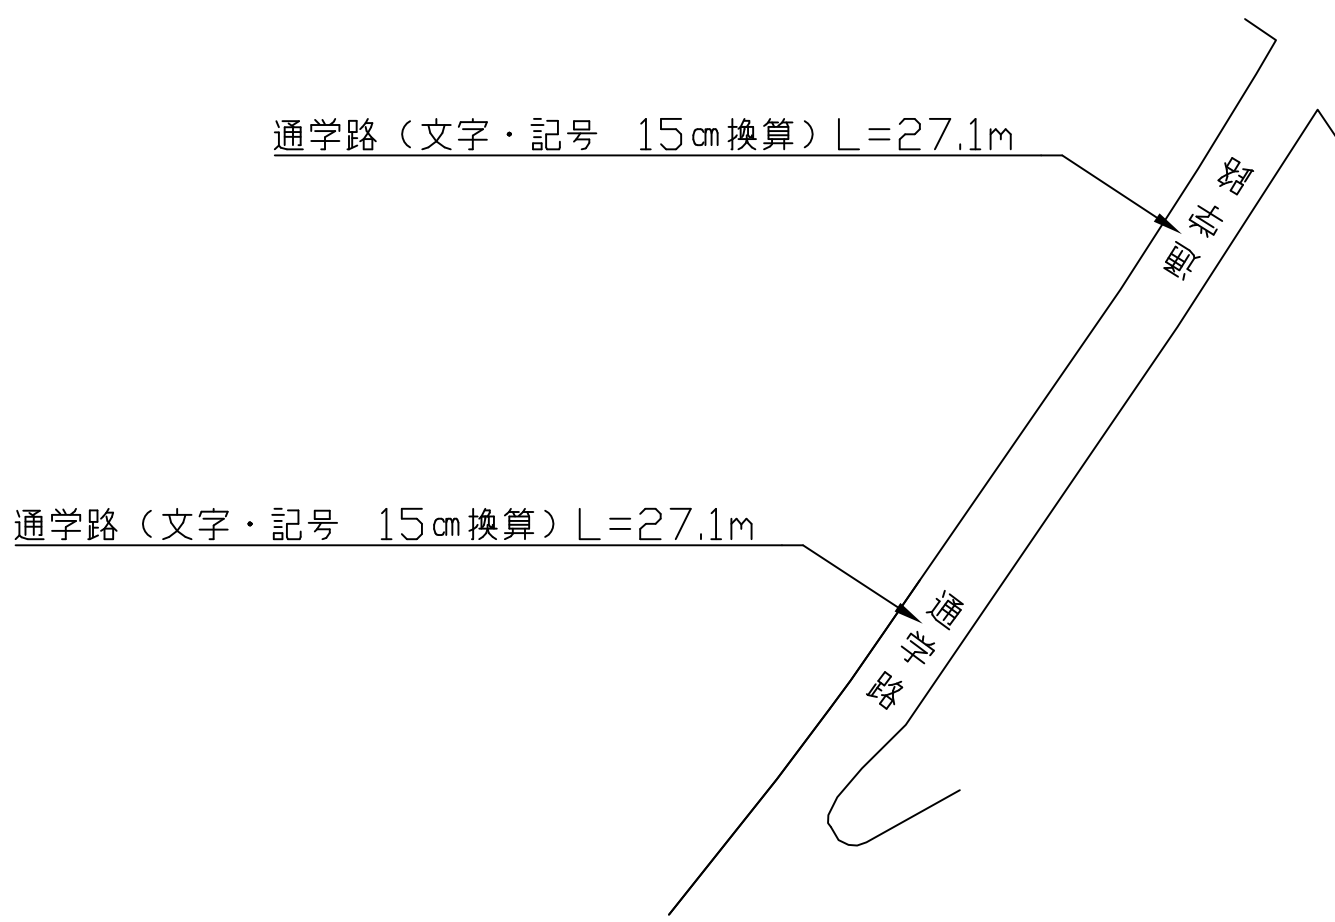

工事名	市道つつじが丘北南線ほか 区画線補修工事		
施工箇所名	名張市 つつじが丘北2番町ほか 地内		
図面の種類	平面図 展開図 (名張市 黒田 地内)		
縮尺	図示	図面番号	11


名張市

平面図 NTS

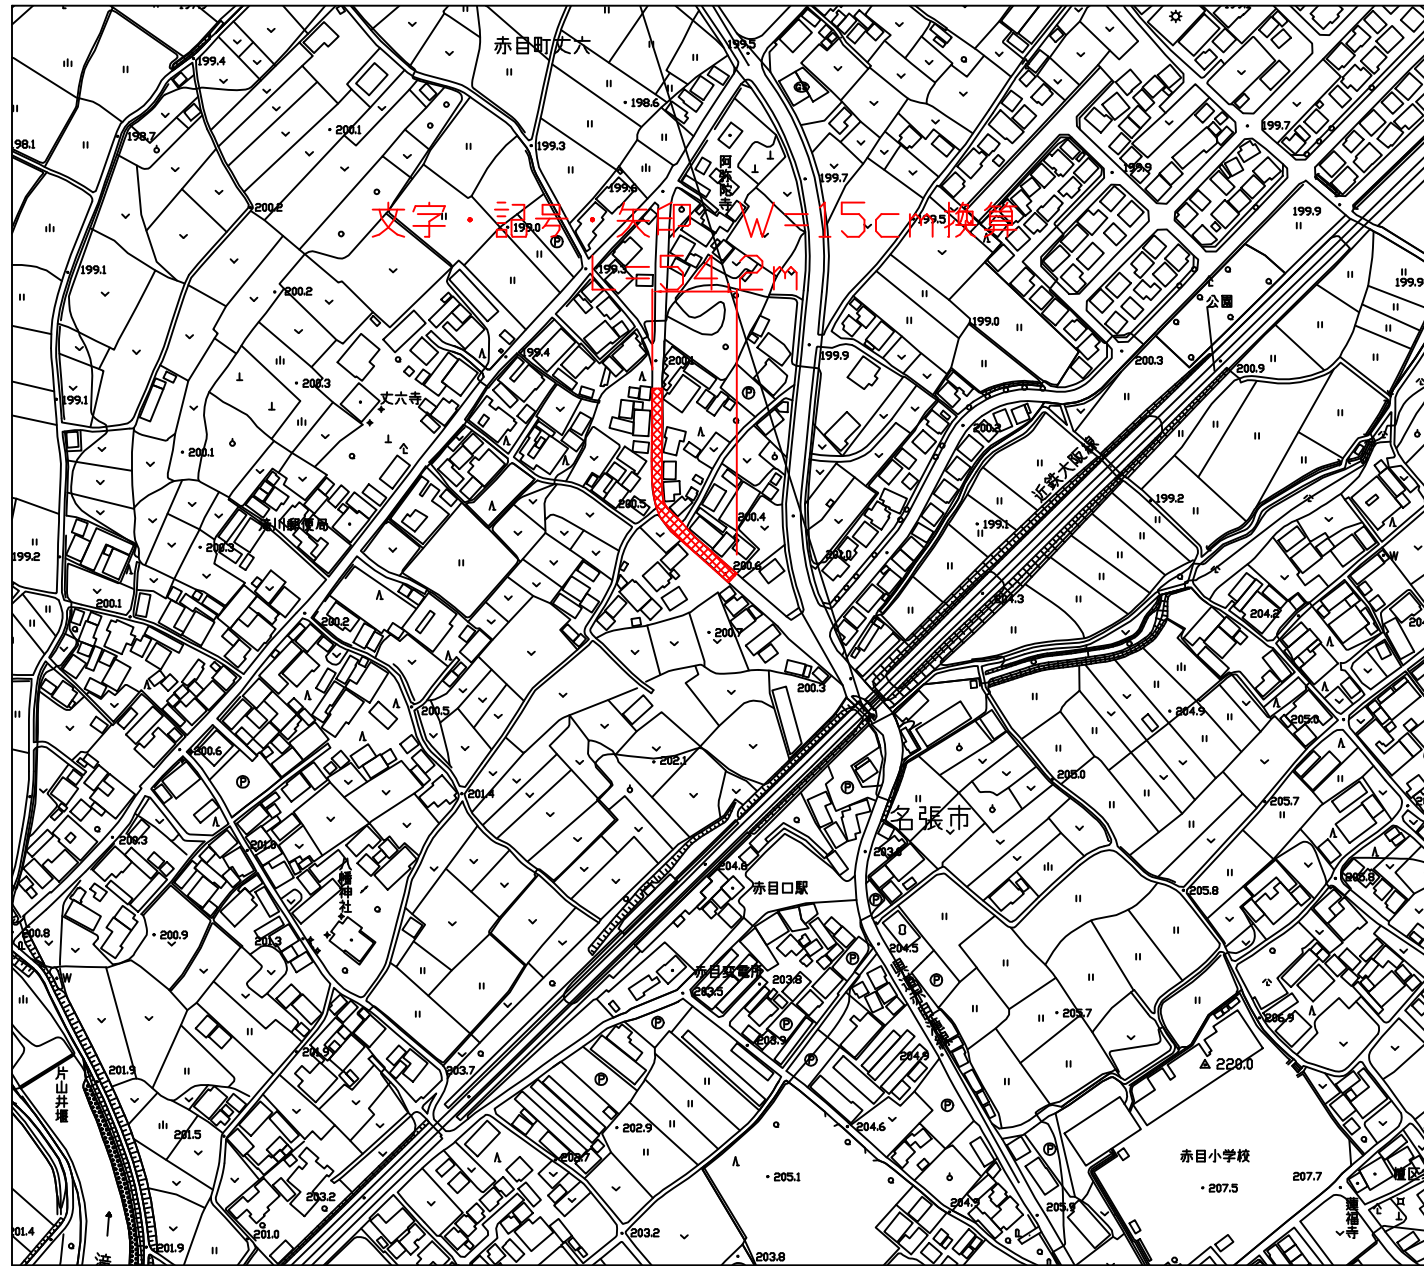

展開図 NTS


通学路 (文字・記号 15cm換算) L=27.1m

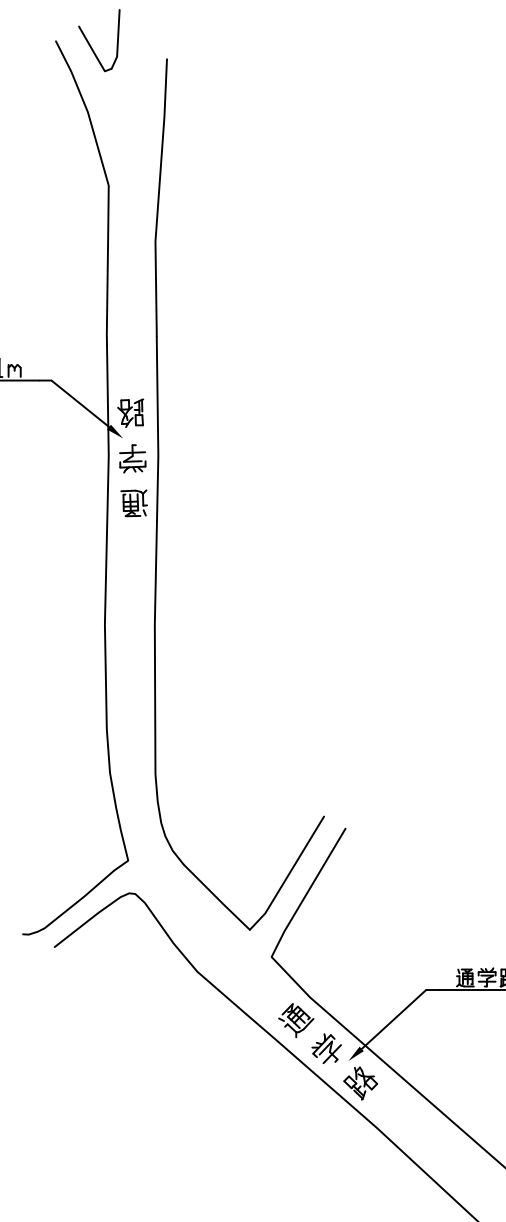


通学路 (文字・記号 15cm換算) L=27.1m

工事名	市道つつじが丘北南線ほか 区画線補修工事		
施工箇所名	名張市 つつじが丘北2番町ほか 地内		
図面の種類	平面図 展開図 (名張市 赤目町文六 地内)		
縮尺	図示	図面番号	12
名張市			

平面図 NTS


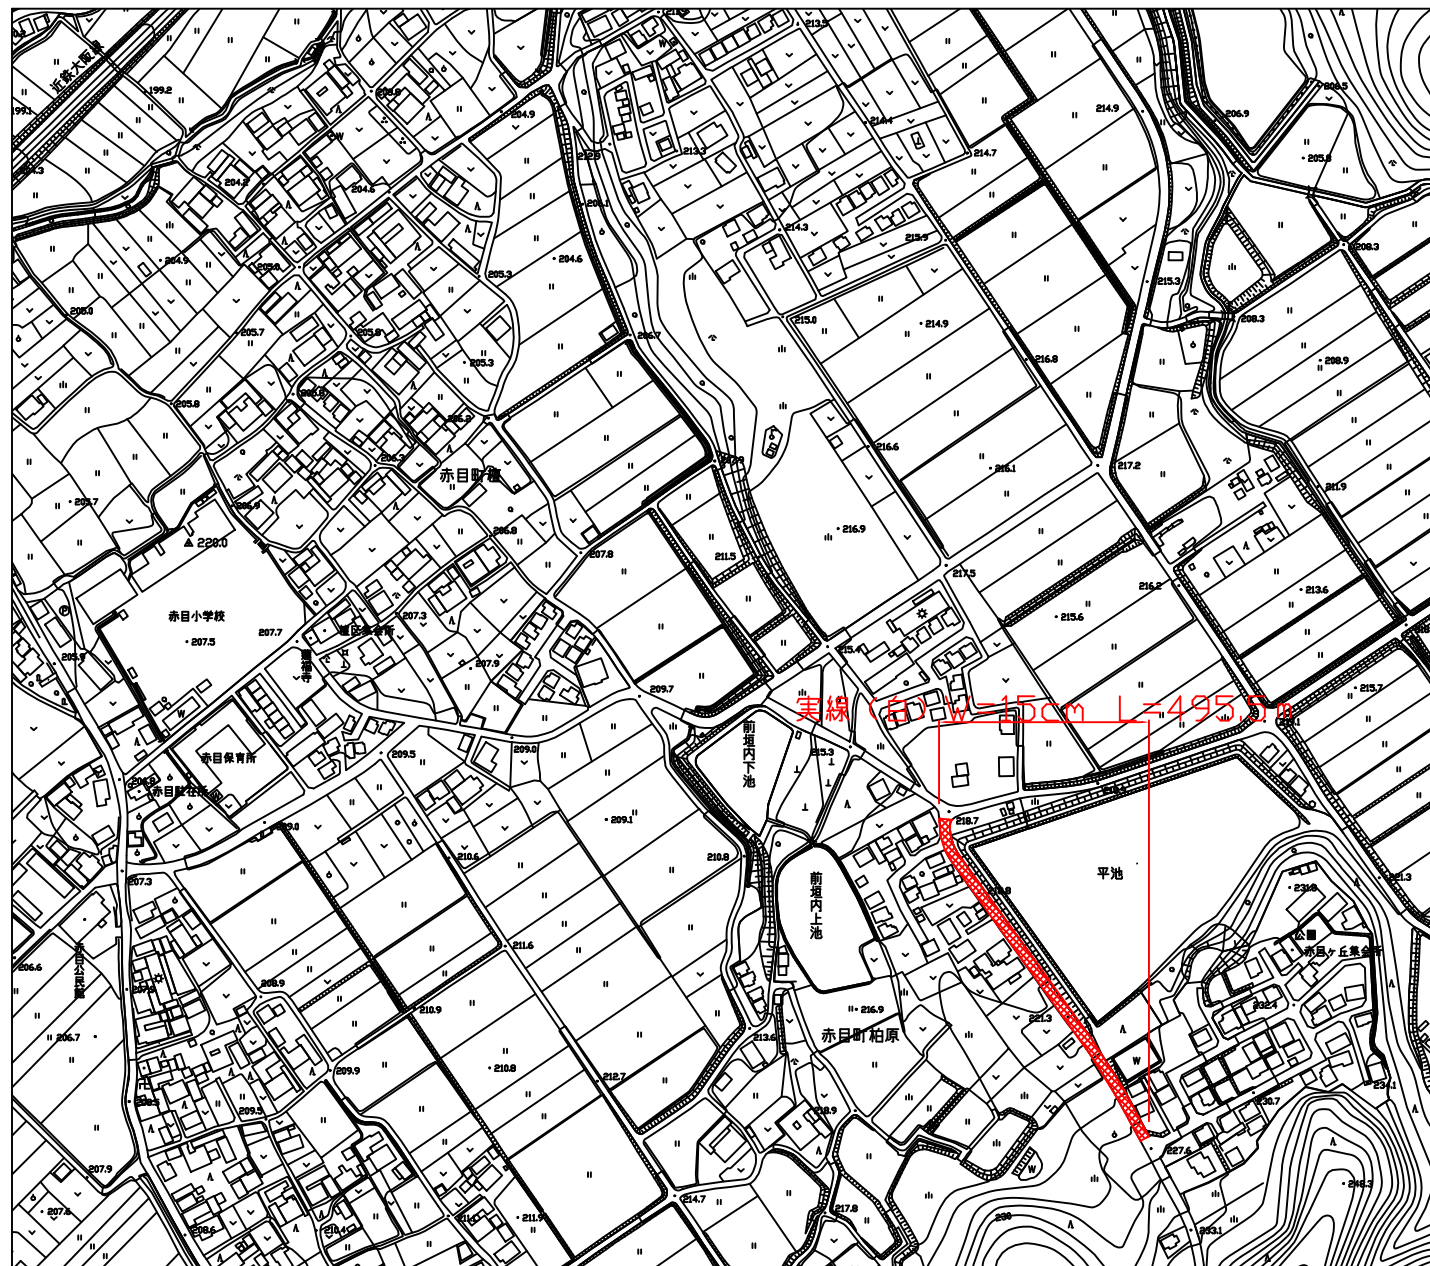


展開図 NTS

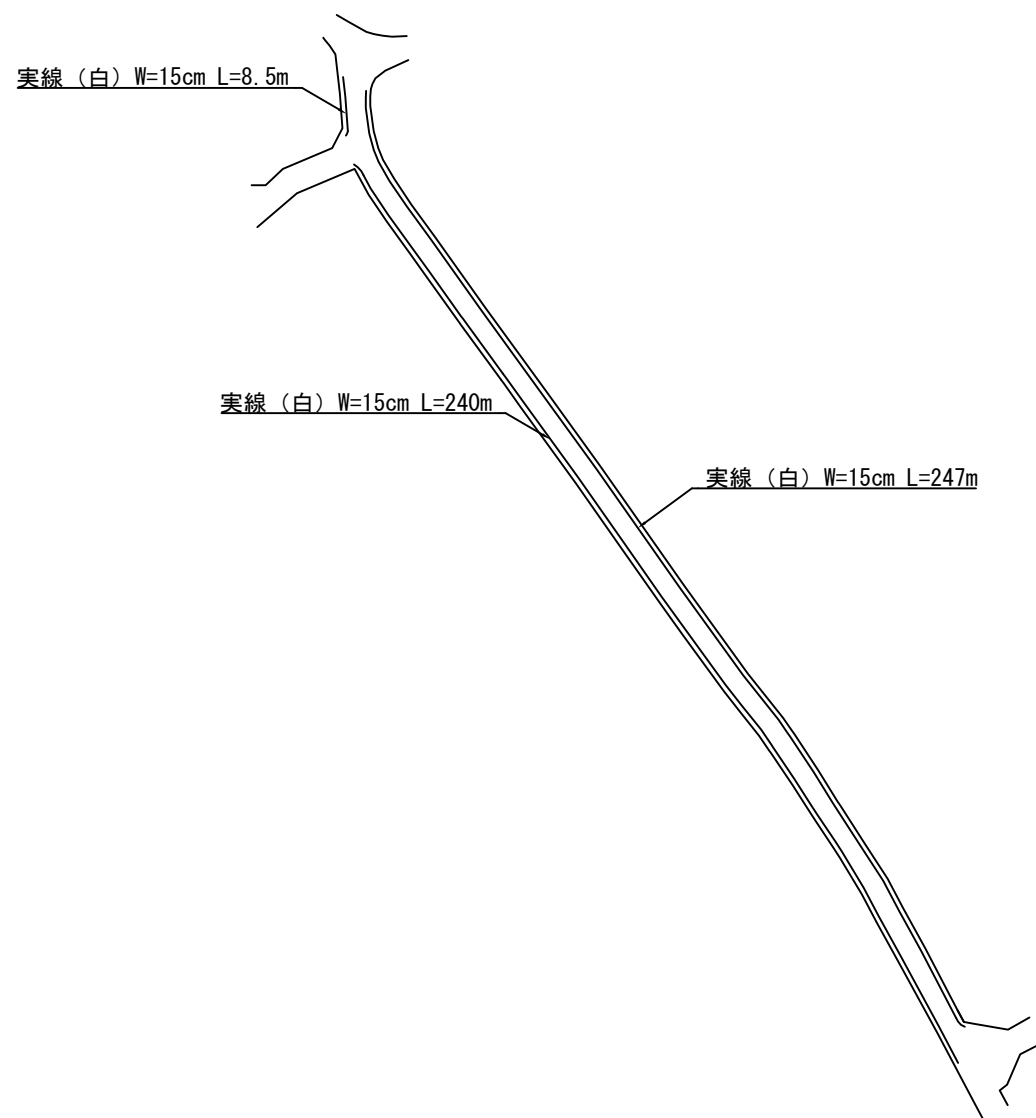


工事名	市道つつじが丘北南線ほか 区画線補修工事		
施工箇所名	名張市 つつじが丘北2番町ほか 地内		
図面の種類	平面図 展開図 (名張市 赤目町種 地内)		
縮尺	図示	図面番号	13
名 張 市			

平面図 NTS

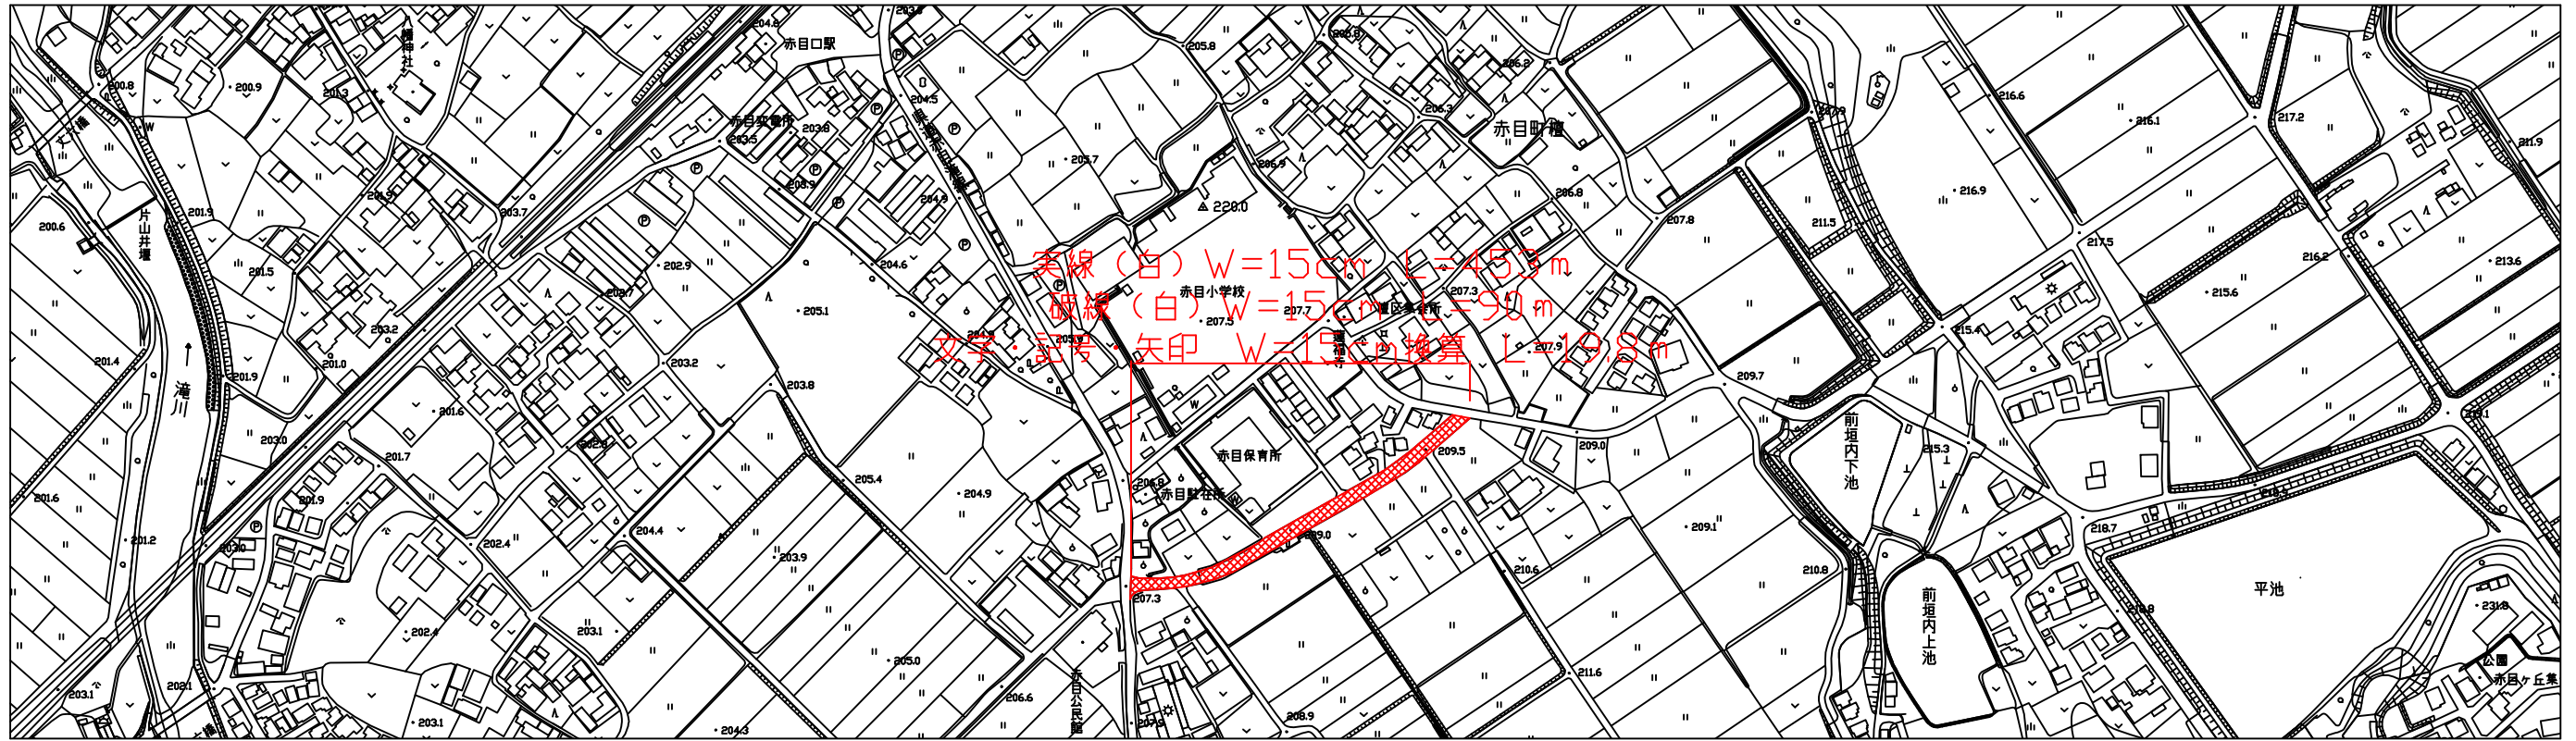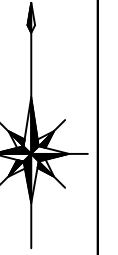

実線(白) W=15cm L=45.9m
 破線(白) W=15cm L=9.0m
 文字・記号 W=15cm換算 L=19.8m



展開図 NTS

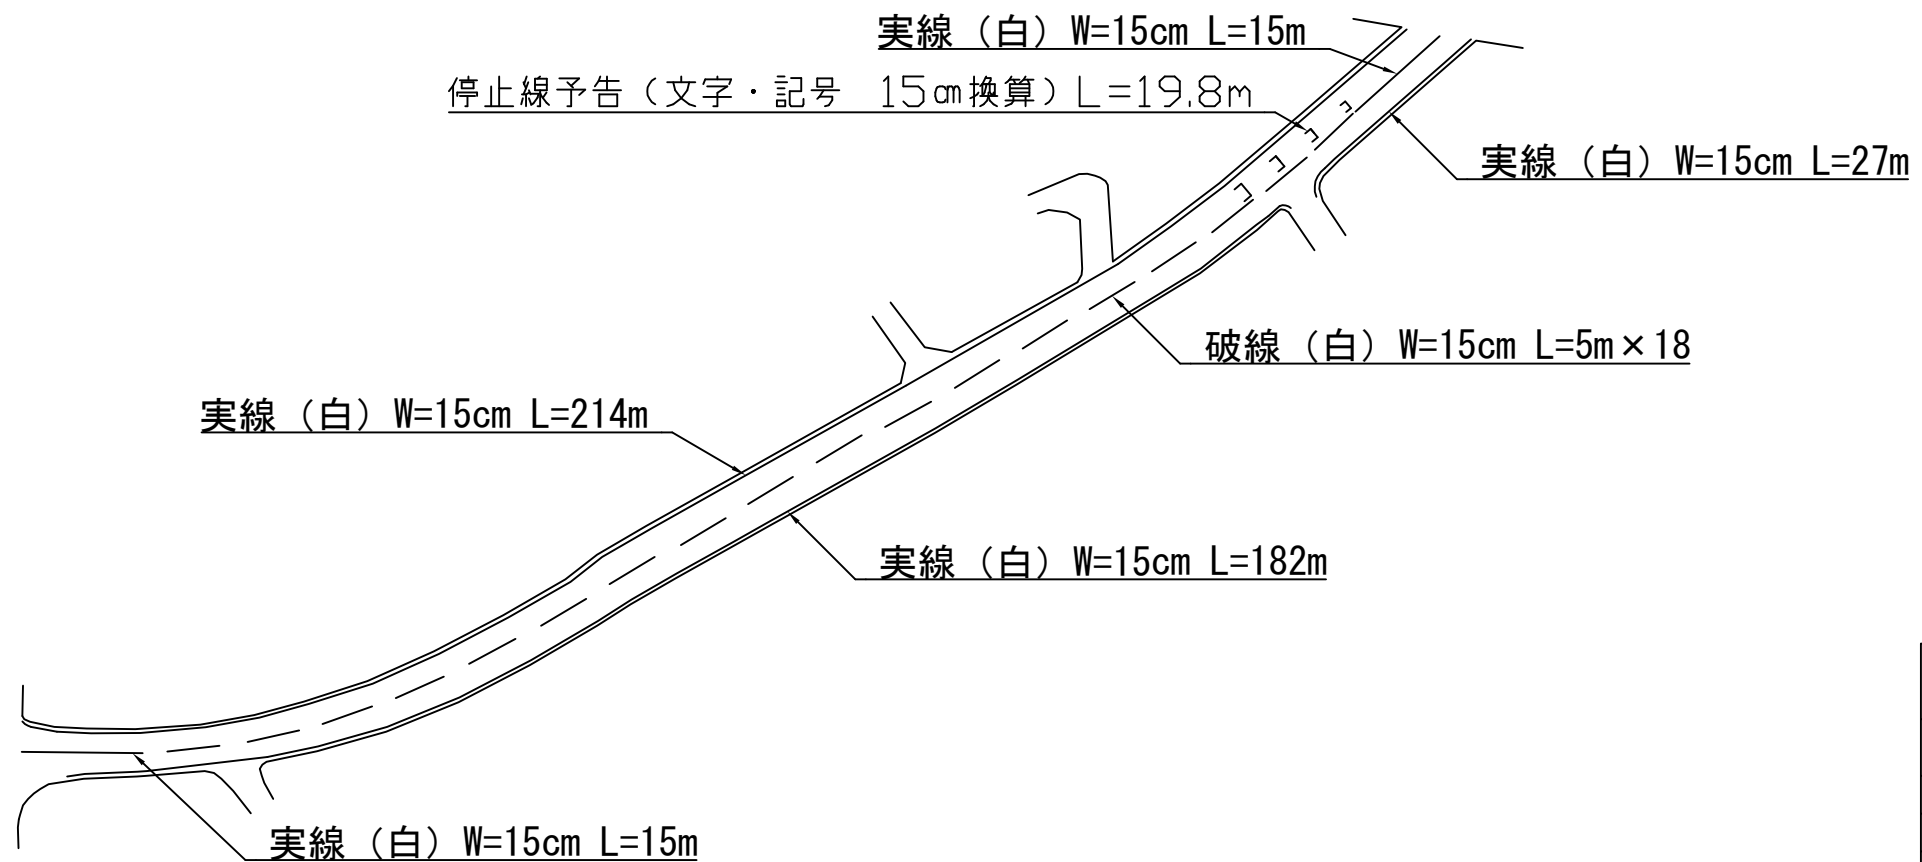


工事名	市道つじが丘北南線ほか 区画線補修工事		
施工箇所名	名張市 つじが丘北2番町ほか 地内		
図面の種類	平面図 展開図(名張市 赤目町 地内)		
縮尺	図示	図面番号	14

名張市

平面図 NTS

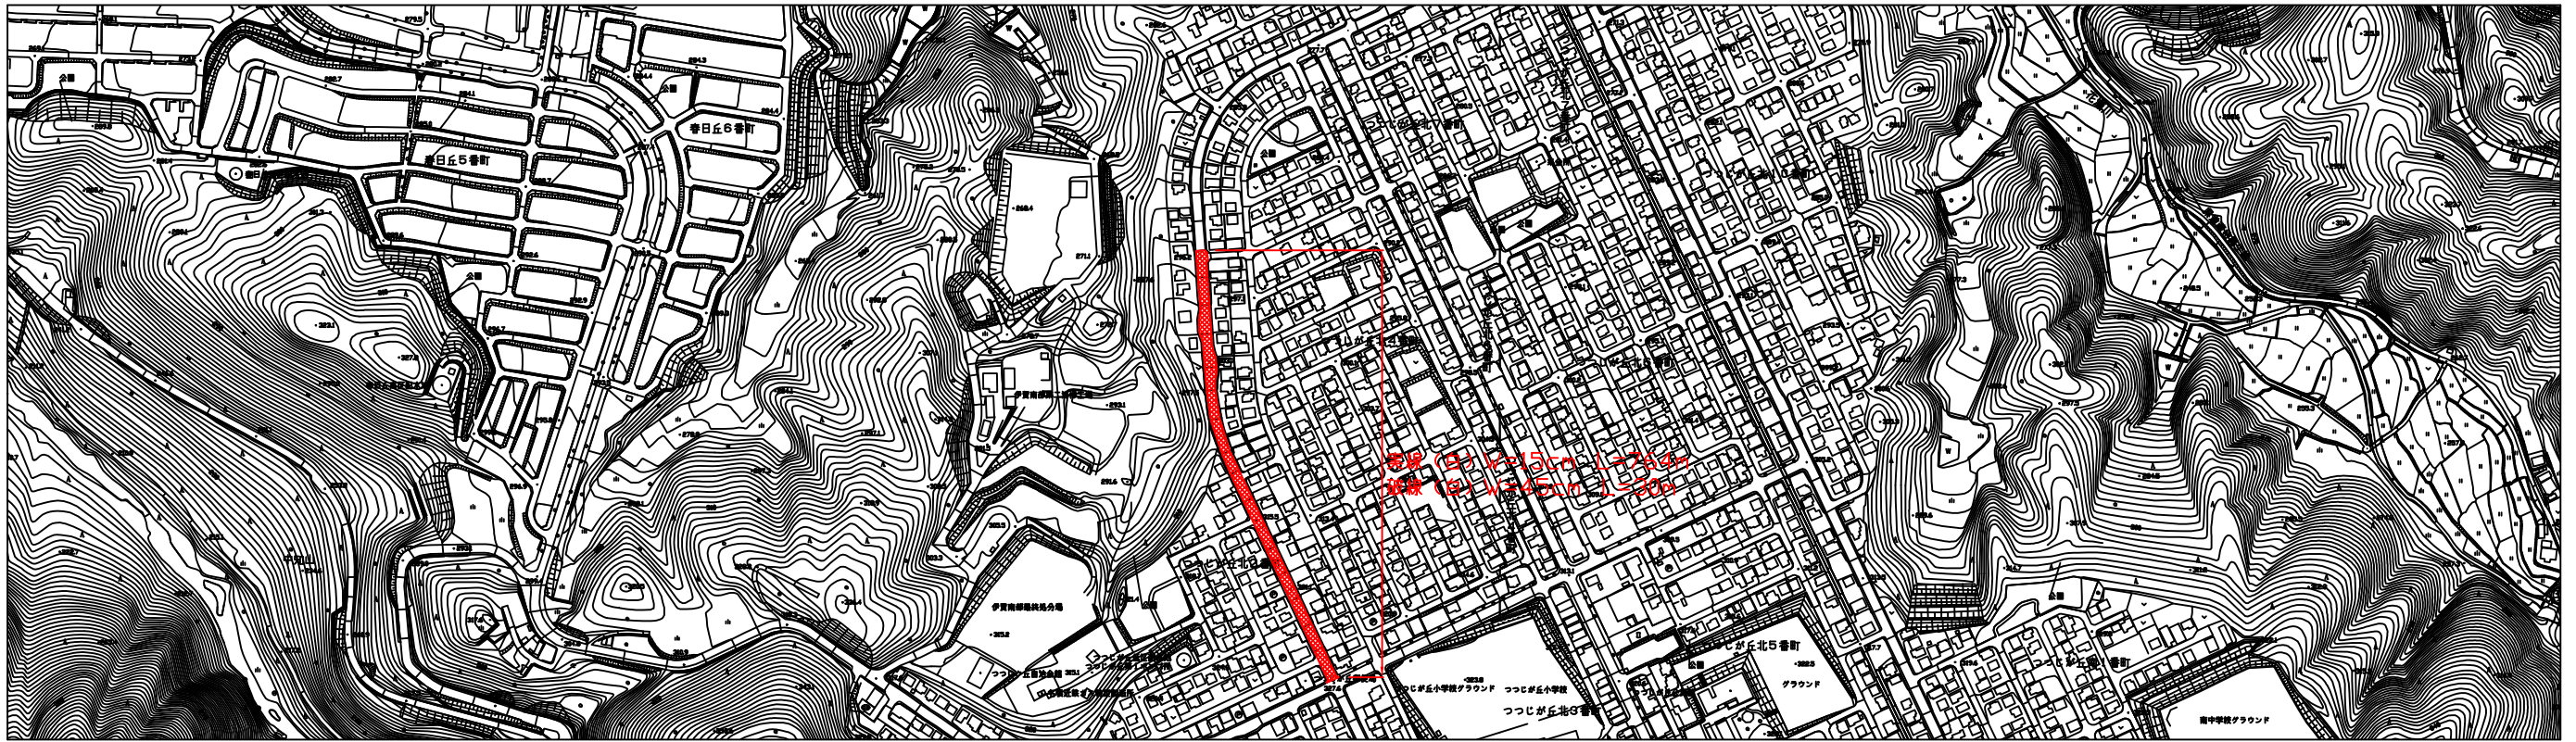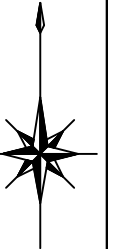

展開図 NTS

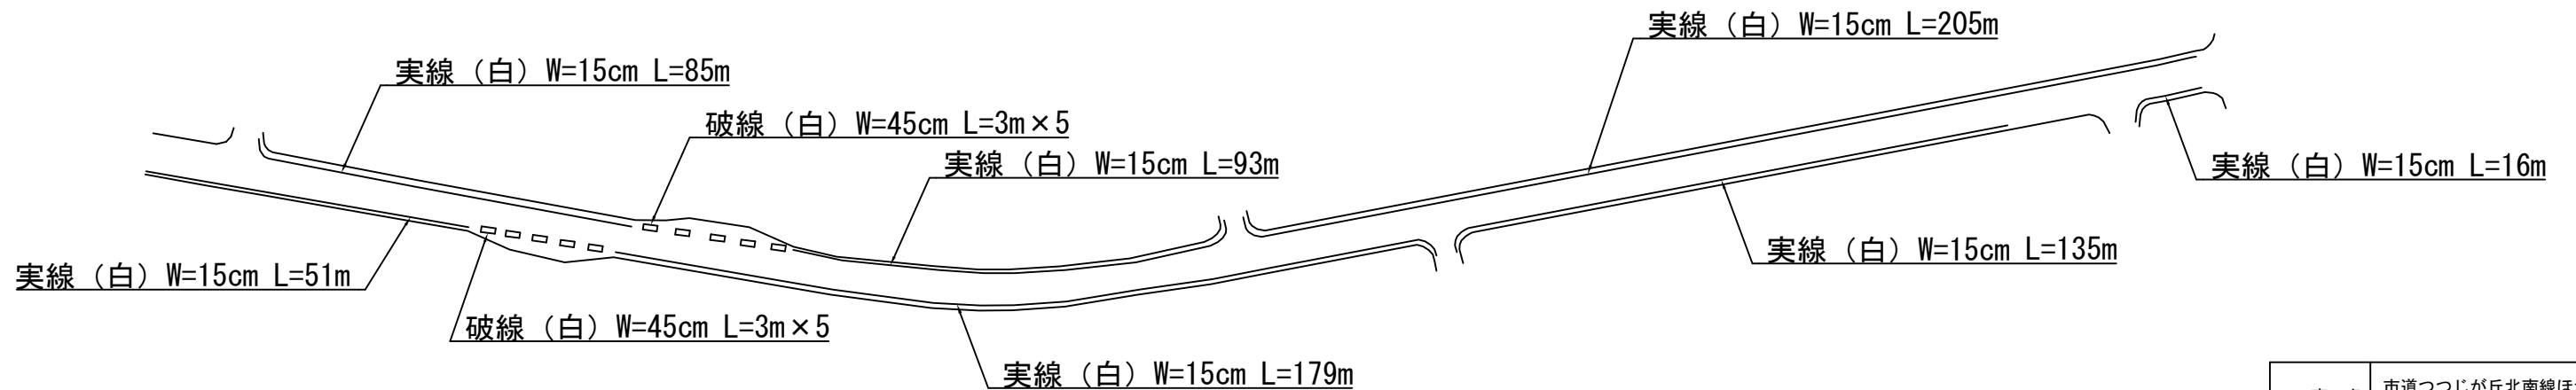


工事名	市道つじが丘北南線ほか 区画線補修工事		
施工箇所名	名張市 つじが丘北2番町ほか 地内		
図面の種類	平面図 展開図 (名張市 つじが丘北2番町ほか 地内)		
縮尺	図示	図面番号	15

名張市

平面図 NTS



展開図 NTS

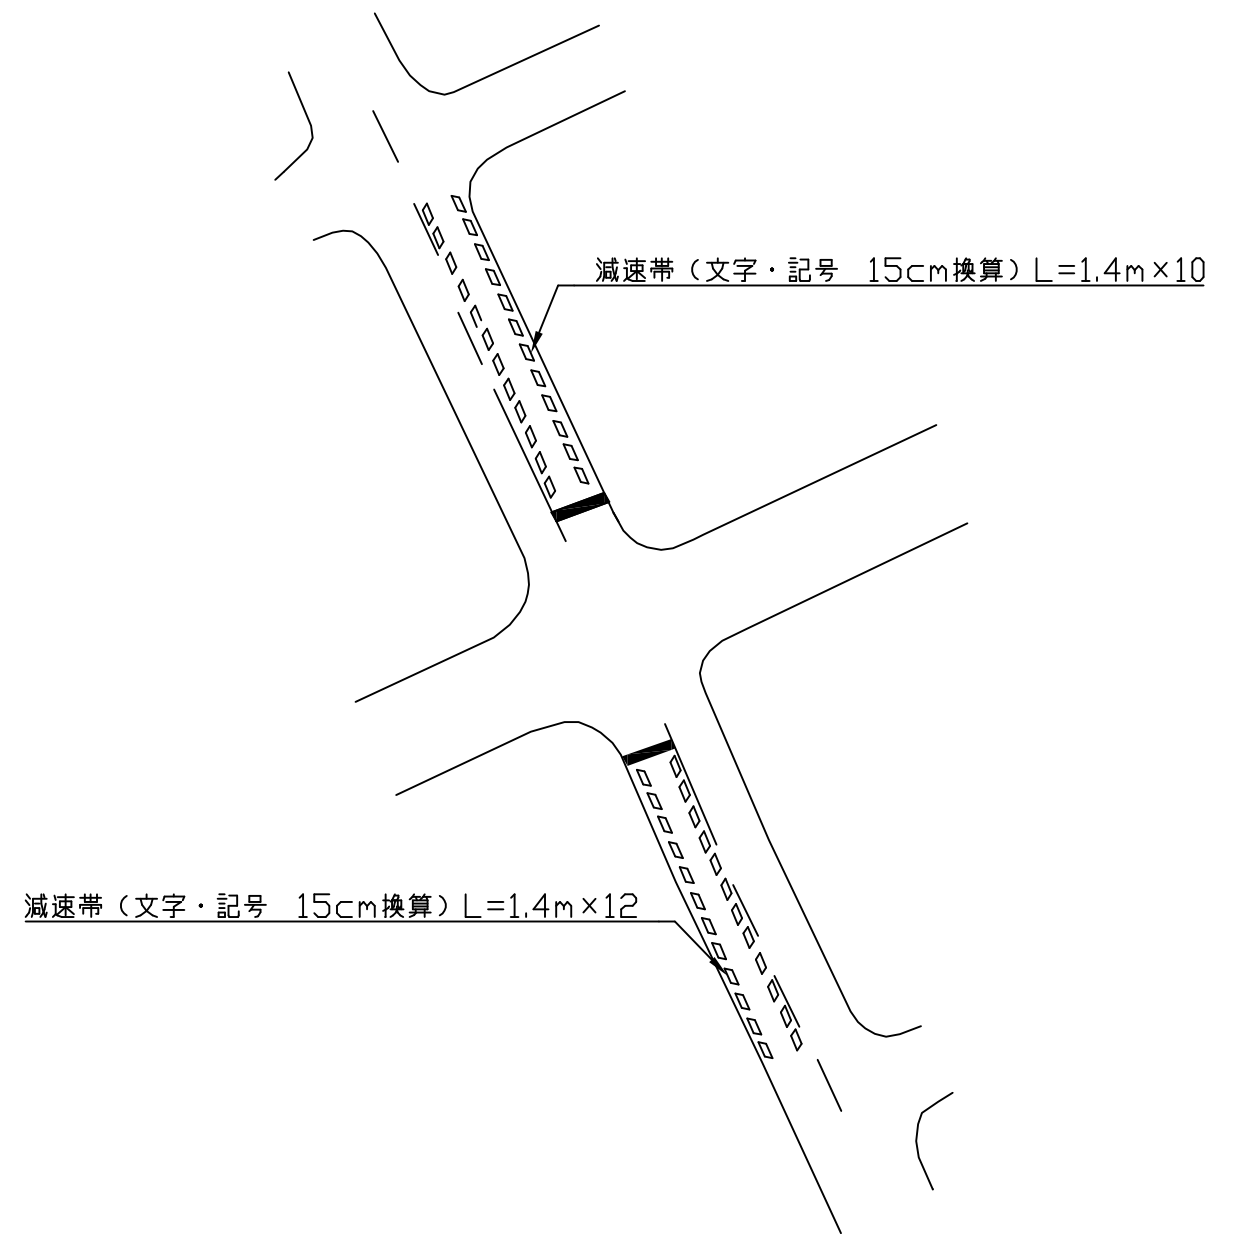


工事名	市道つつじが丘北南線ほか 区画線補修工事		
施工箇所名	名張市 つつじが丘北2番町ほか 地内		
図面の種類	平面図 展開図 (名張市 つつじが丘南5番町 地内)		
縮尺	図示	図面番号	16
名張市			

平面図 NTS




展開図 NTS

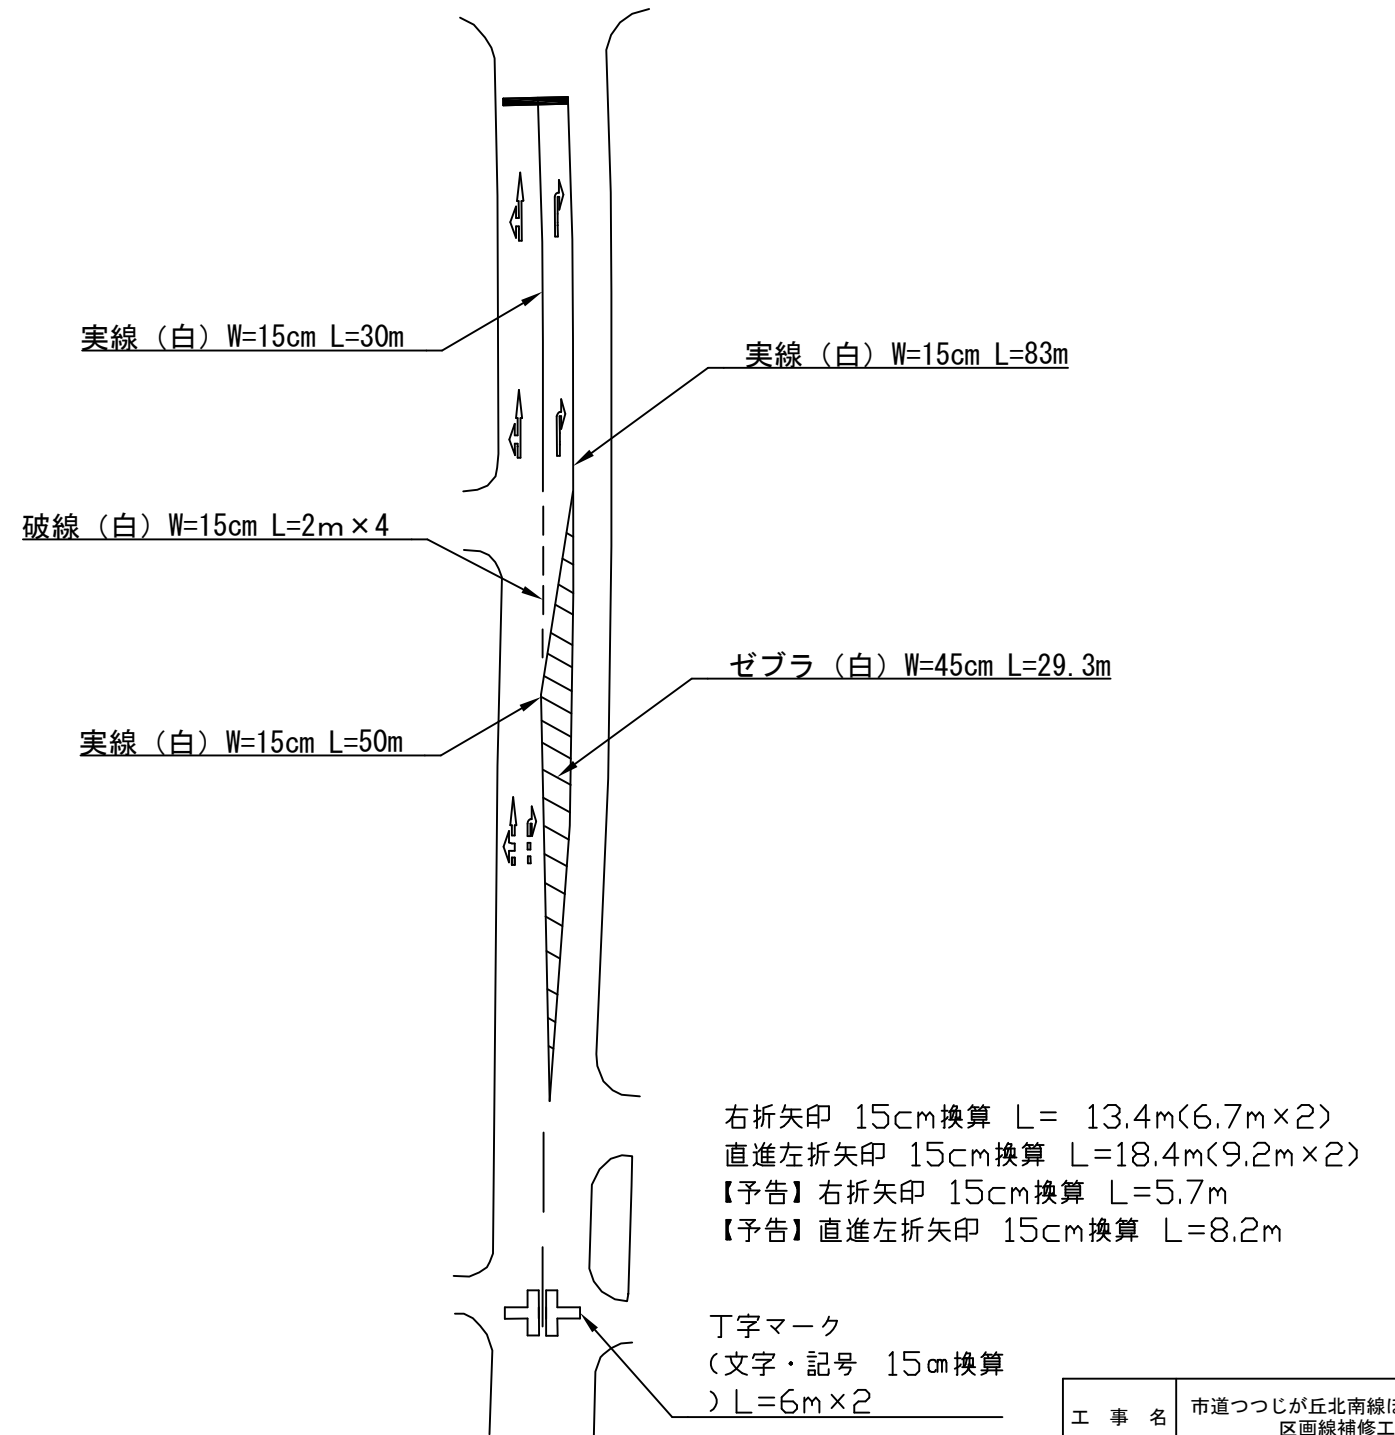


工事名	市道つつじが丘北南線ほか 区画線補修工事		
施工箇所名	名張市 つつじが丘北2番町ほか 地内		
図面の種類	平面図 展開図 (名張市 栄町 地内)		
縮尺	図示	図面番号	17

名張市

平面図 NTS

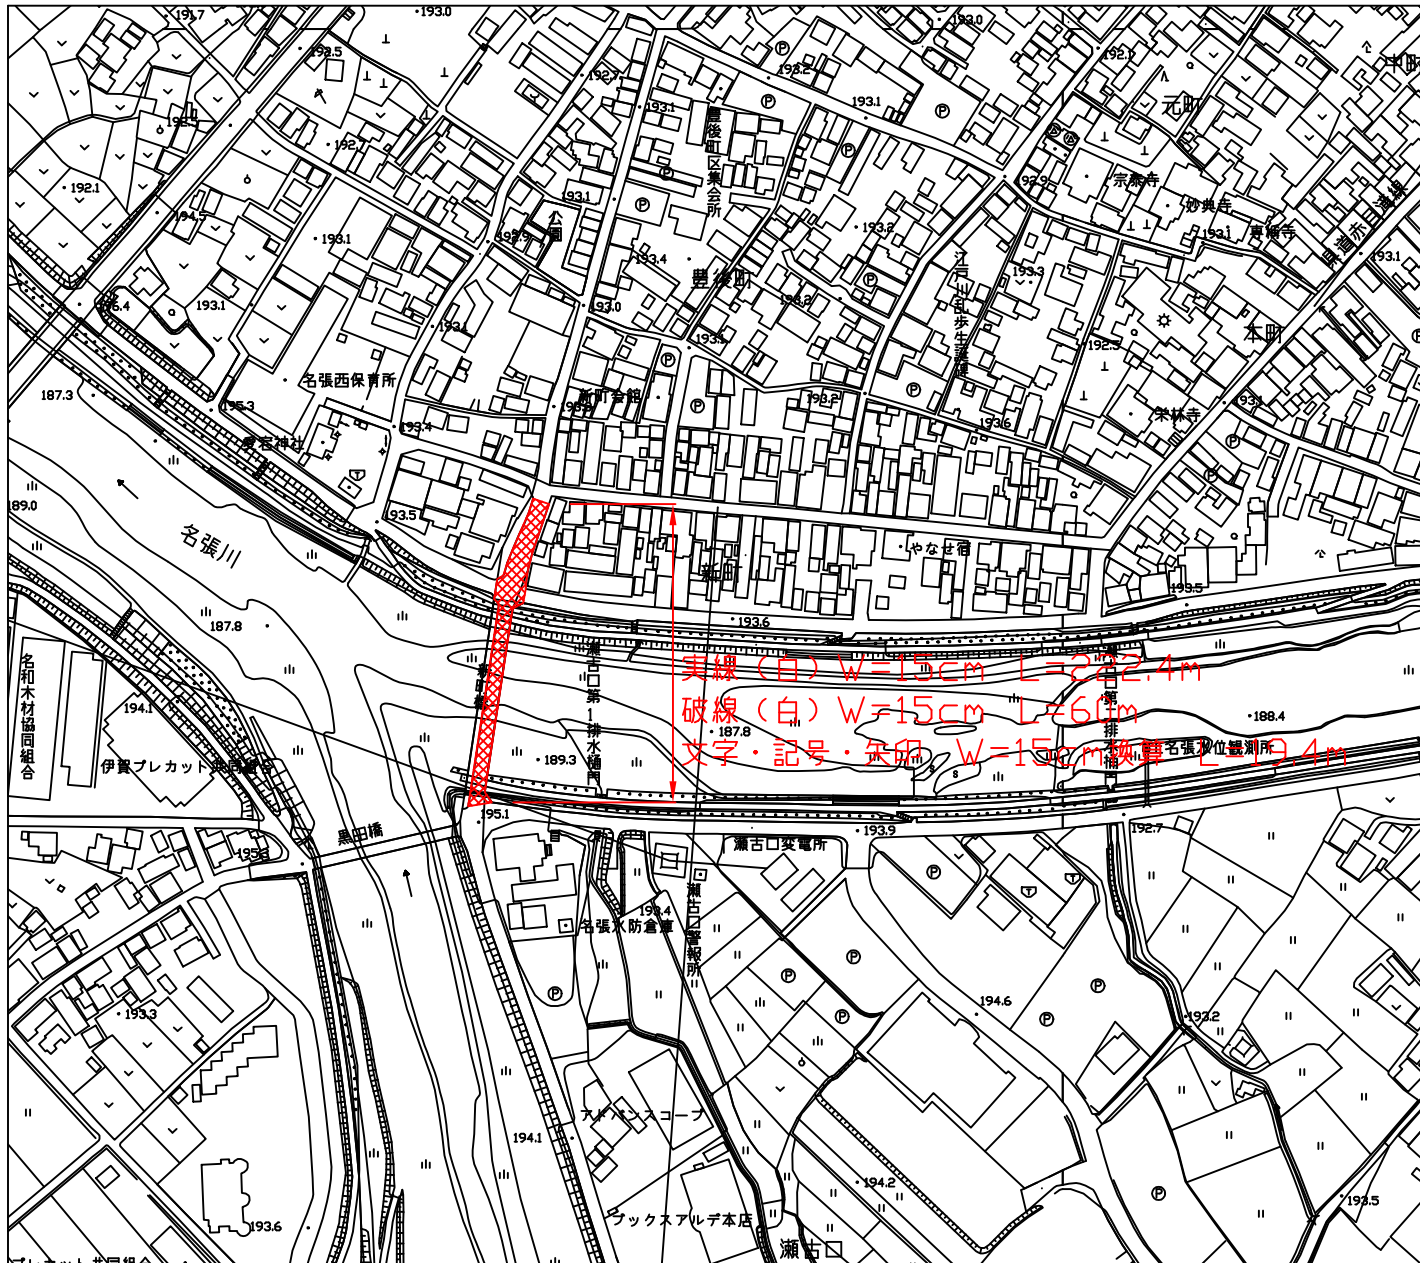


展開図 NTS

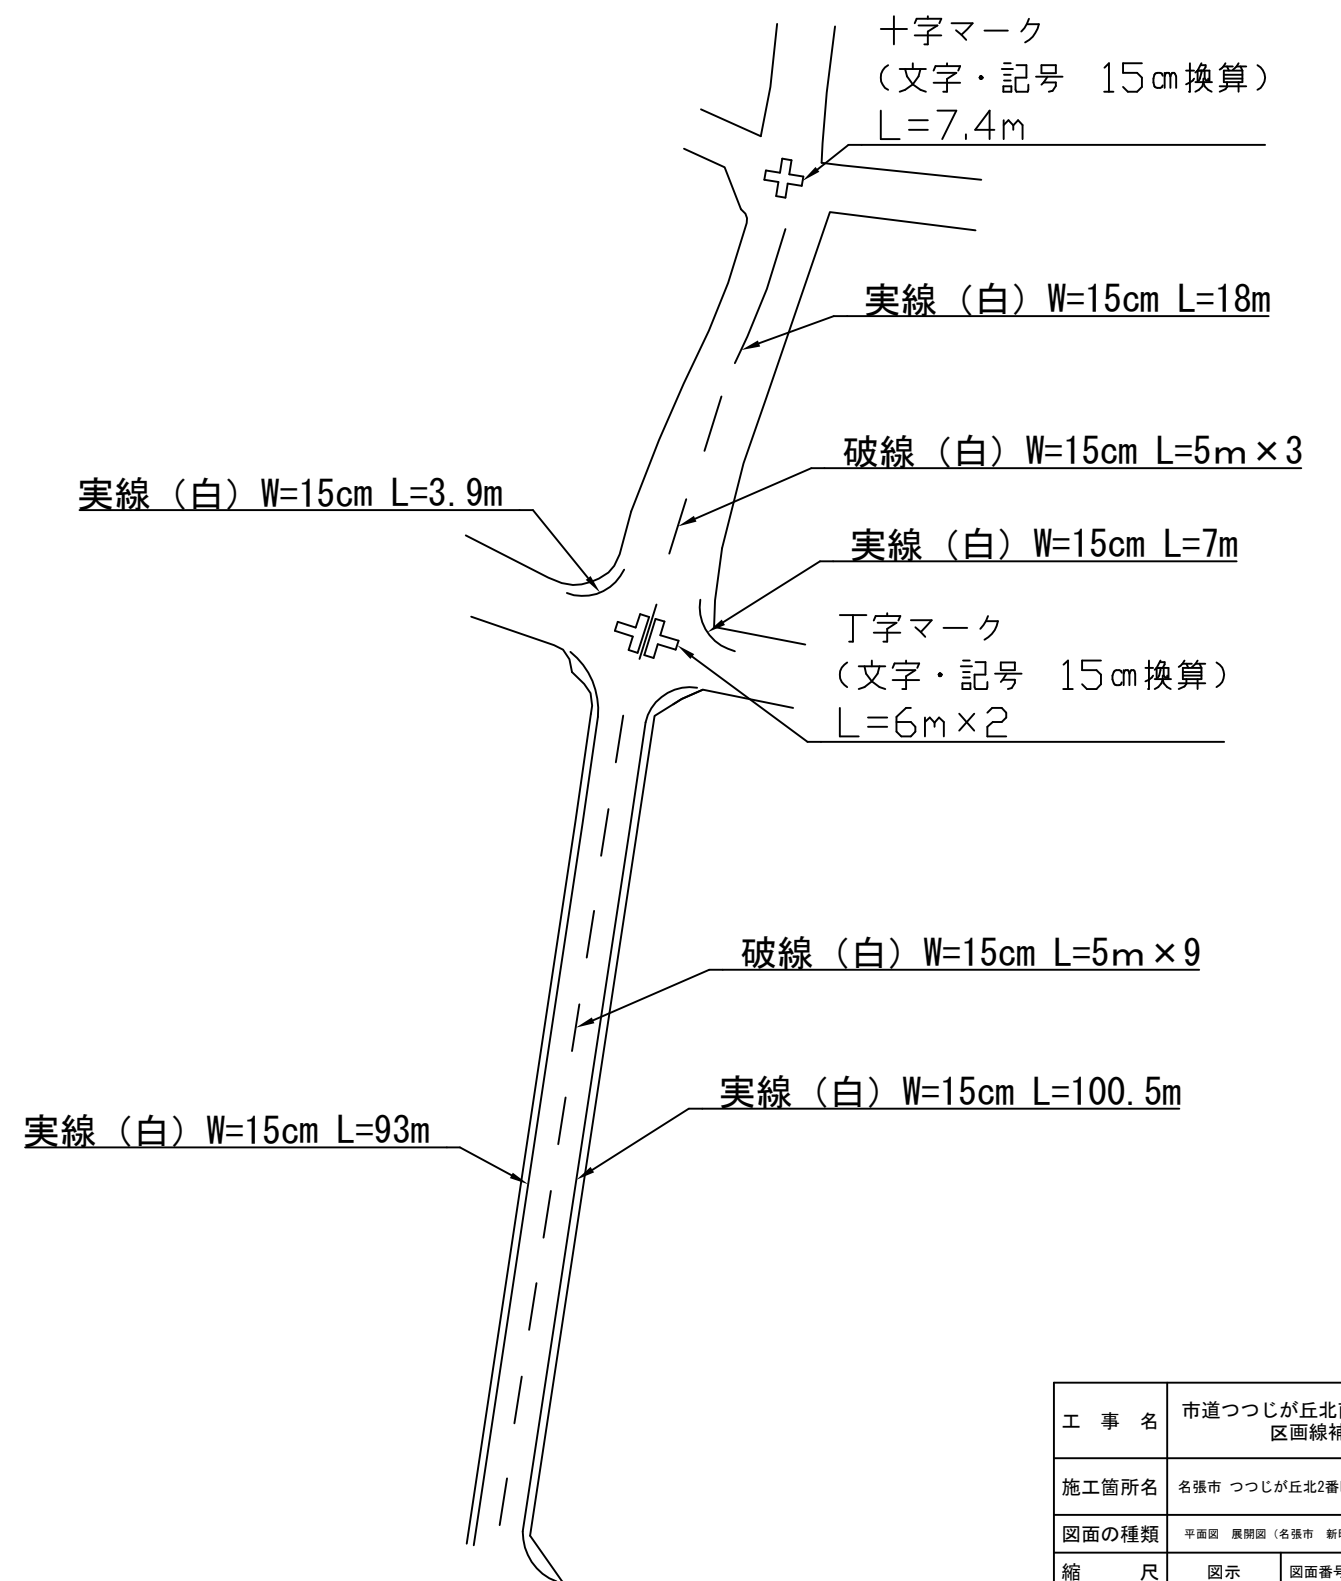


工事名	市道つつじが丘北南線ほか 区画線補修工事		
施工箇所名	名張市 つつじが丘北2番町ほか 地内		
図面の種類	平面図 展開図 (名張市 新町ほか 地内)		
縮尺	図示	図面番号	18

平面図 NTS

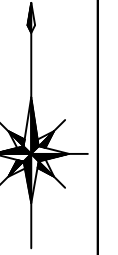

展開図 NTS


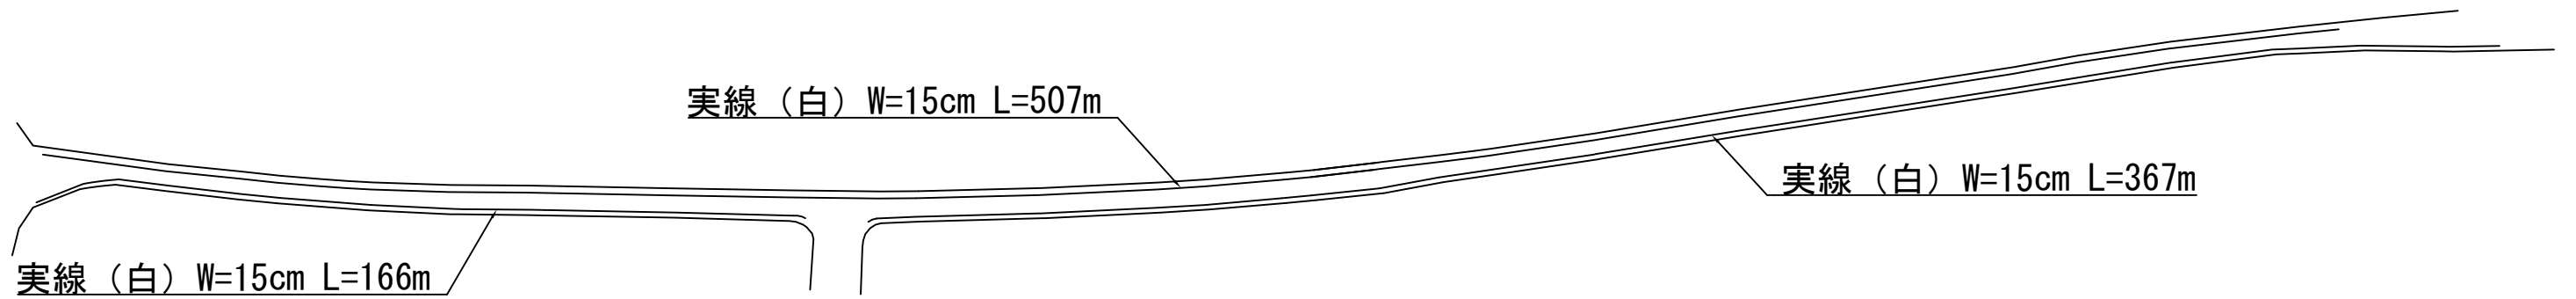


工事名	市道つつじが丘北南線ほか 区画線補修工事		
施工箇所名	名張市 つつじが丘北2番町ほか 地内		
図面の種類	平面図 展開図 (名張市 瀬古口 地内)		
縮尺	図示	図面番号	19
名 張 市			

平面図 NTS



展開図 NTS

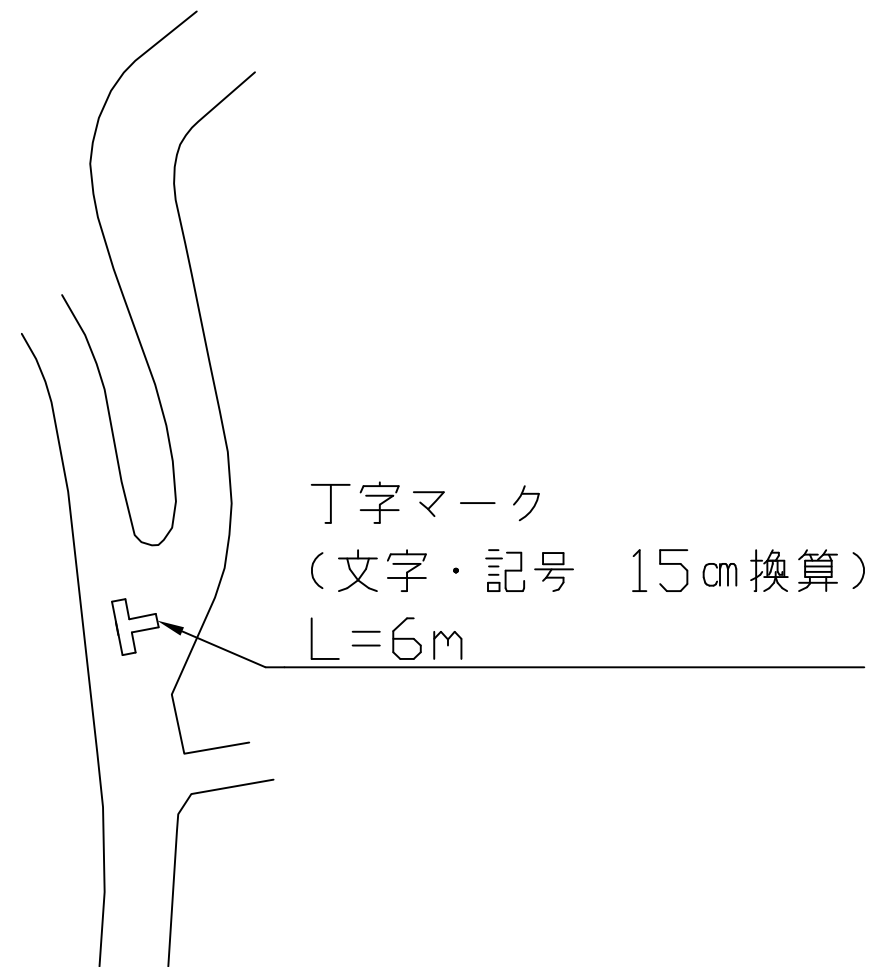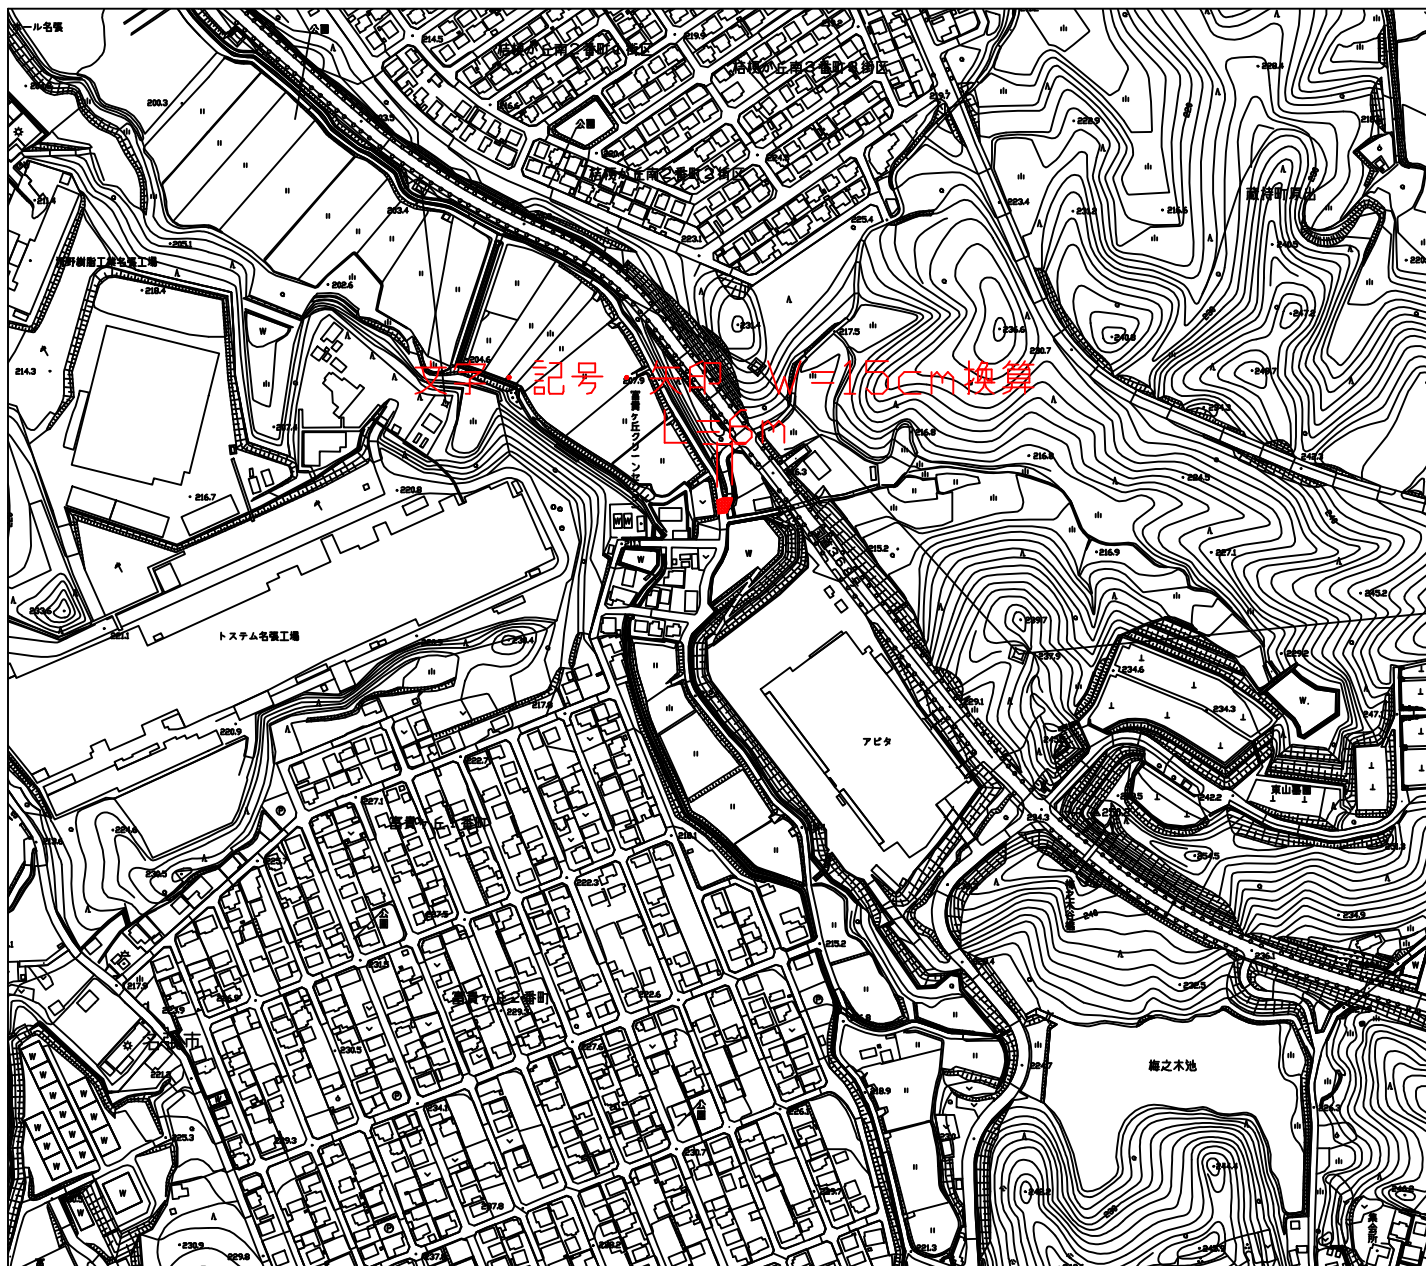


工事名	市道つつじが丘北南線ほか 区画線補修工事		
施工箇所名	名張市 つつじが丘北2番町ほか 地内		
図面の種類	平面図 展開図 (名張市 下比奈知 地内)		
縮尺	図示	図面番号	20
名張市			


平面図 NTS



展開図 NTS

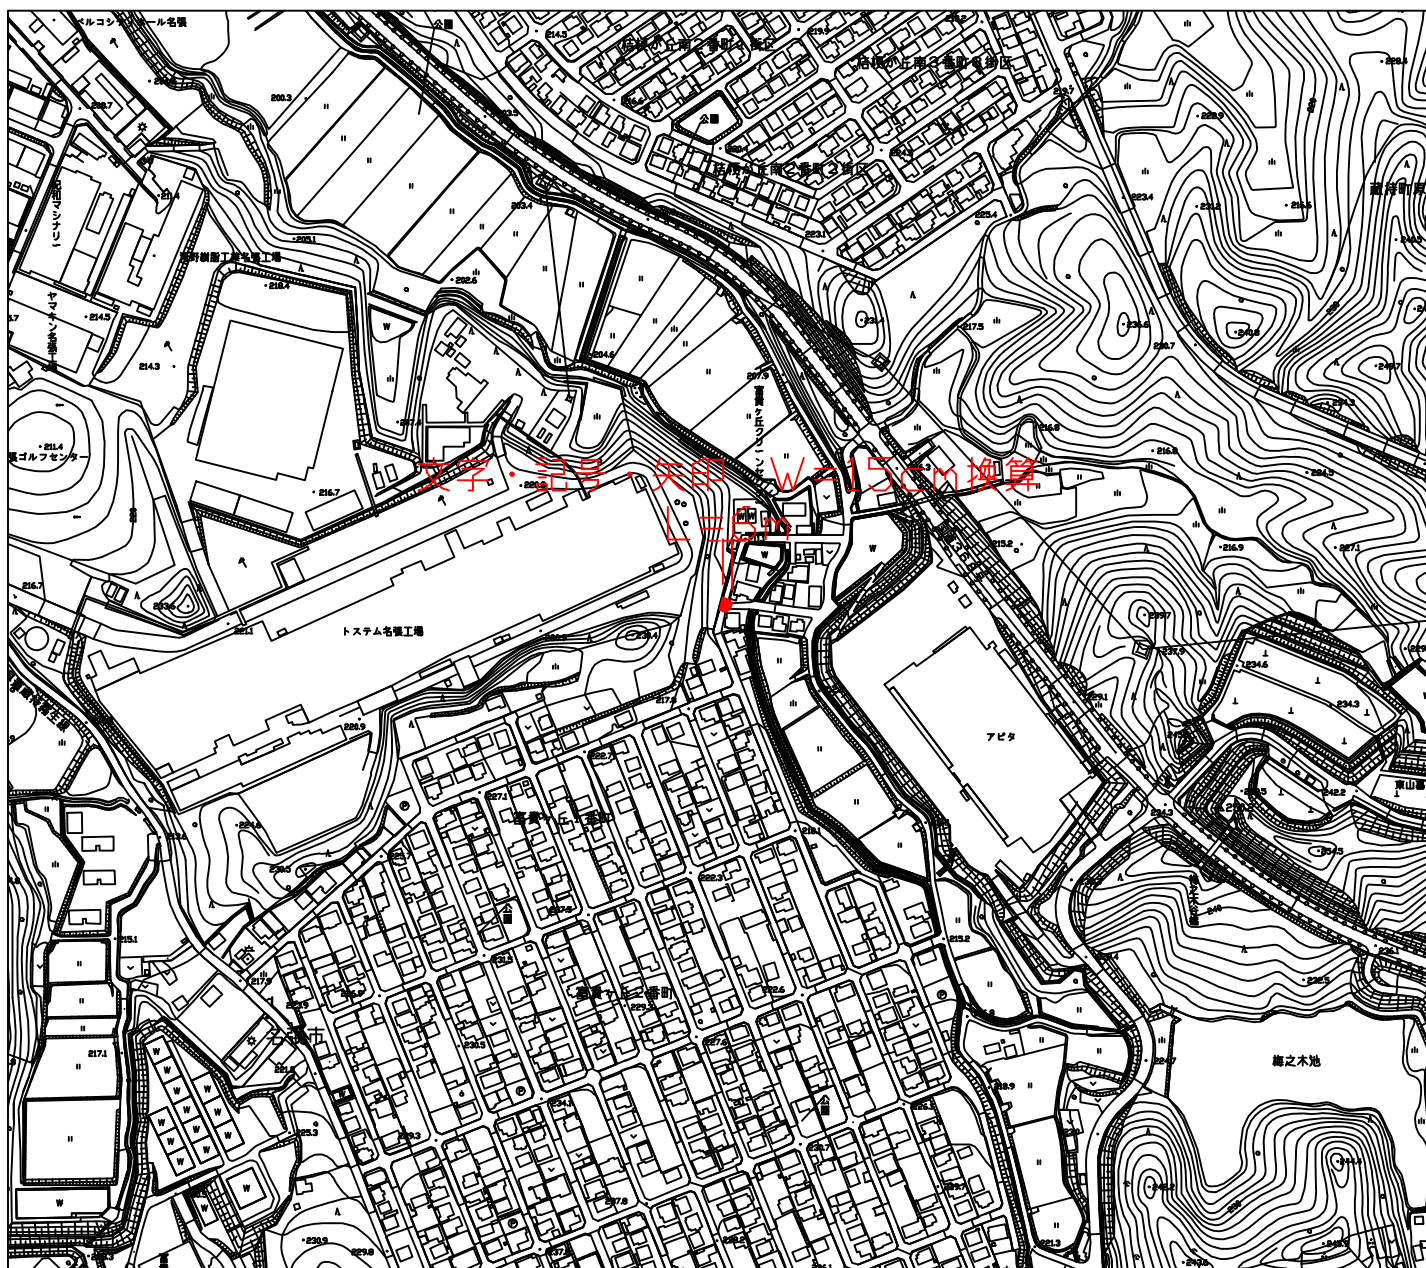

丁字マーク
 (文字・記号 15cm換算)
 L=6m

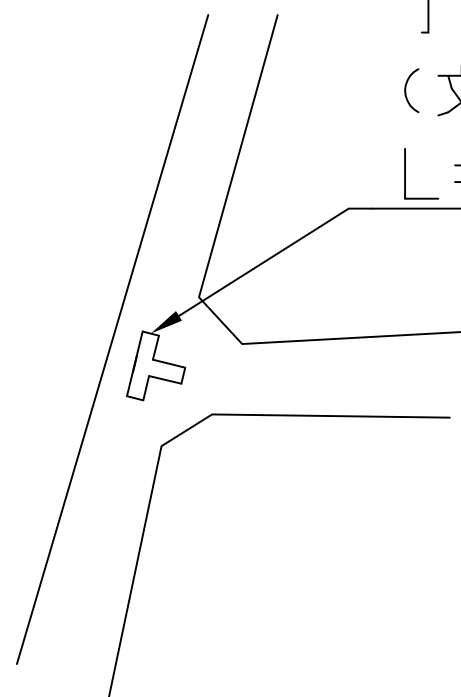

工事名	市道つつじが丘北南線ほか 区画線補修工事		
施工箇所名	名張市 つつじが丘北2番町ほか 地内		
図面の種類	平面図 展開図 (名張市 富貴ヶ丘1番町 地内)		
縮尺	図示	図面番号	21