


市庁舎1階

施行箇所
1階大会議室

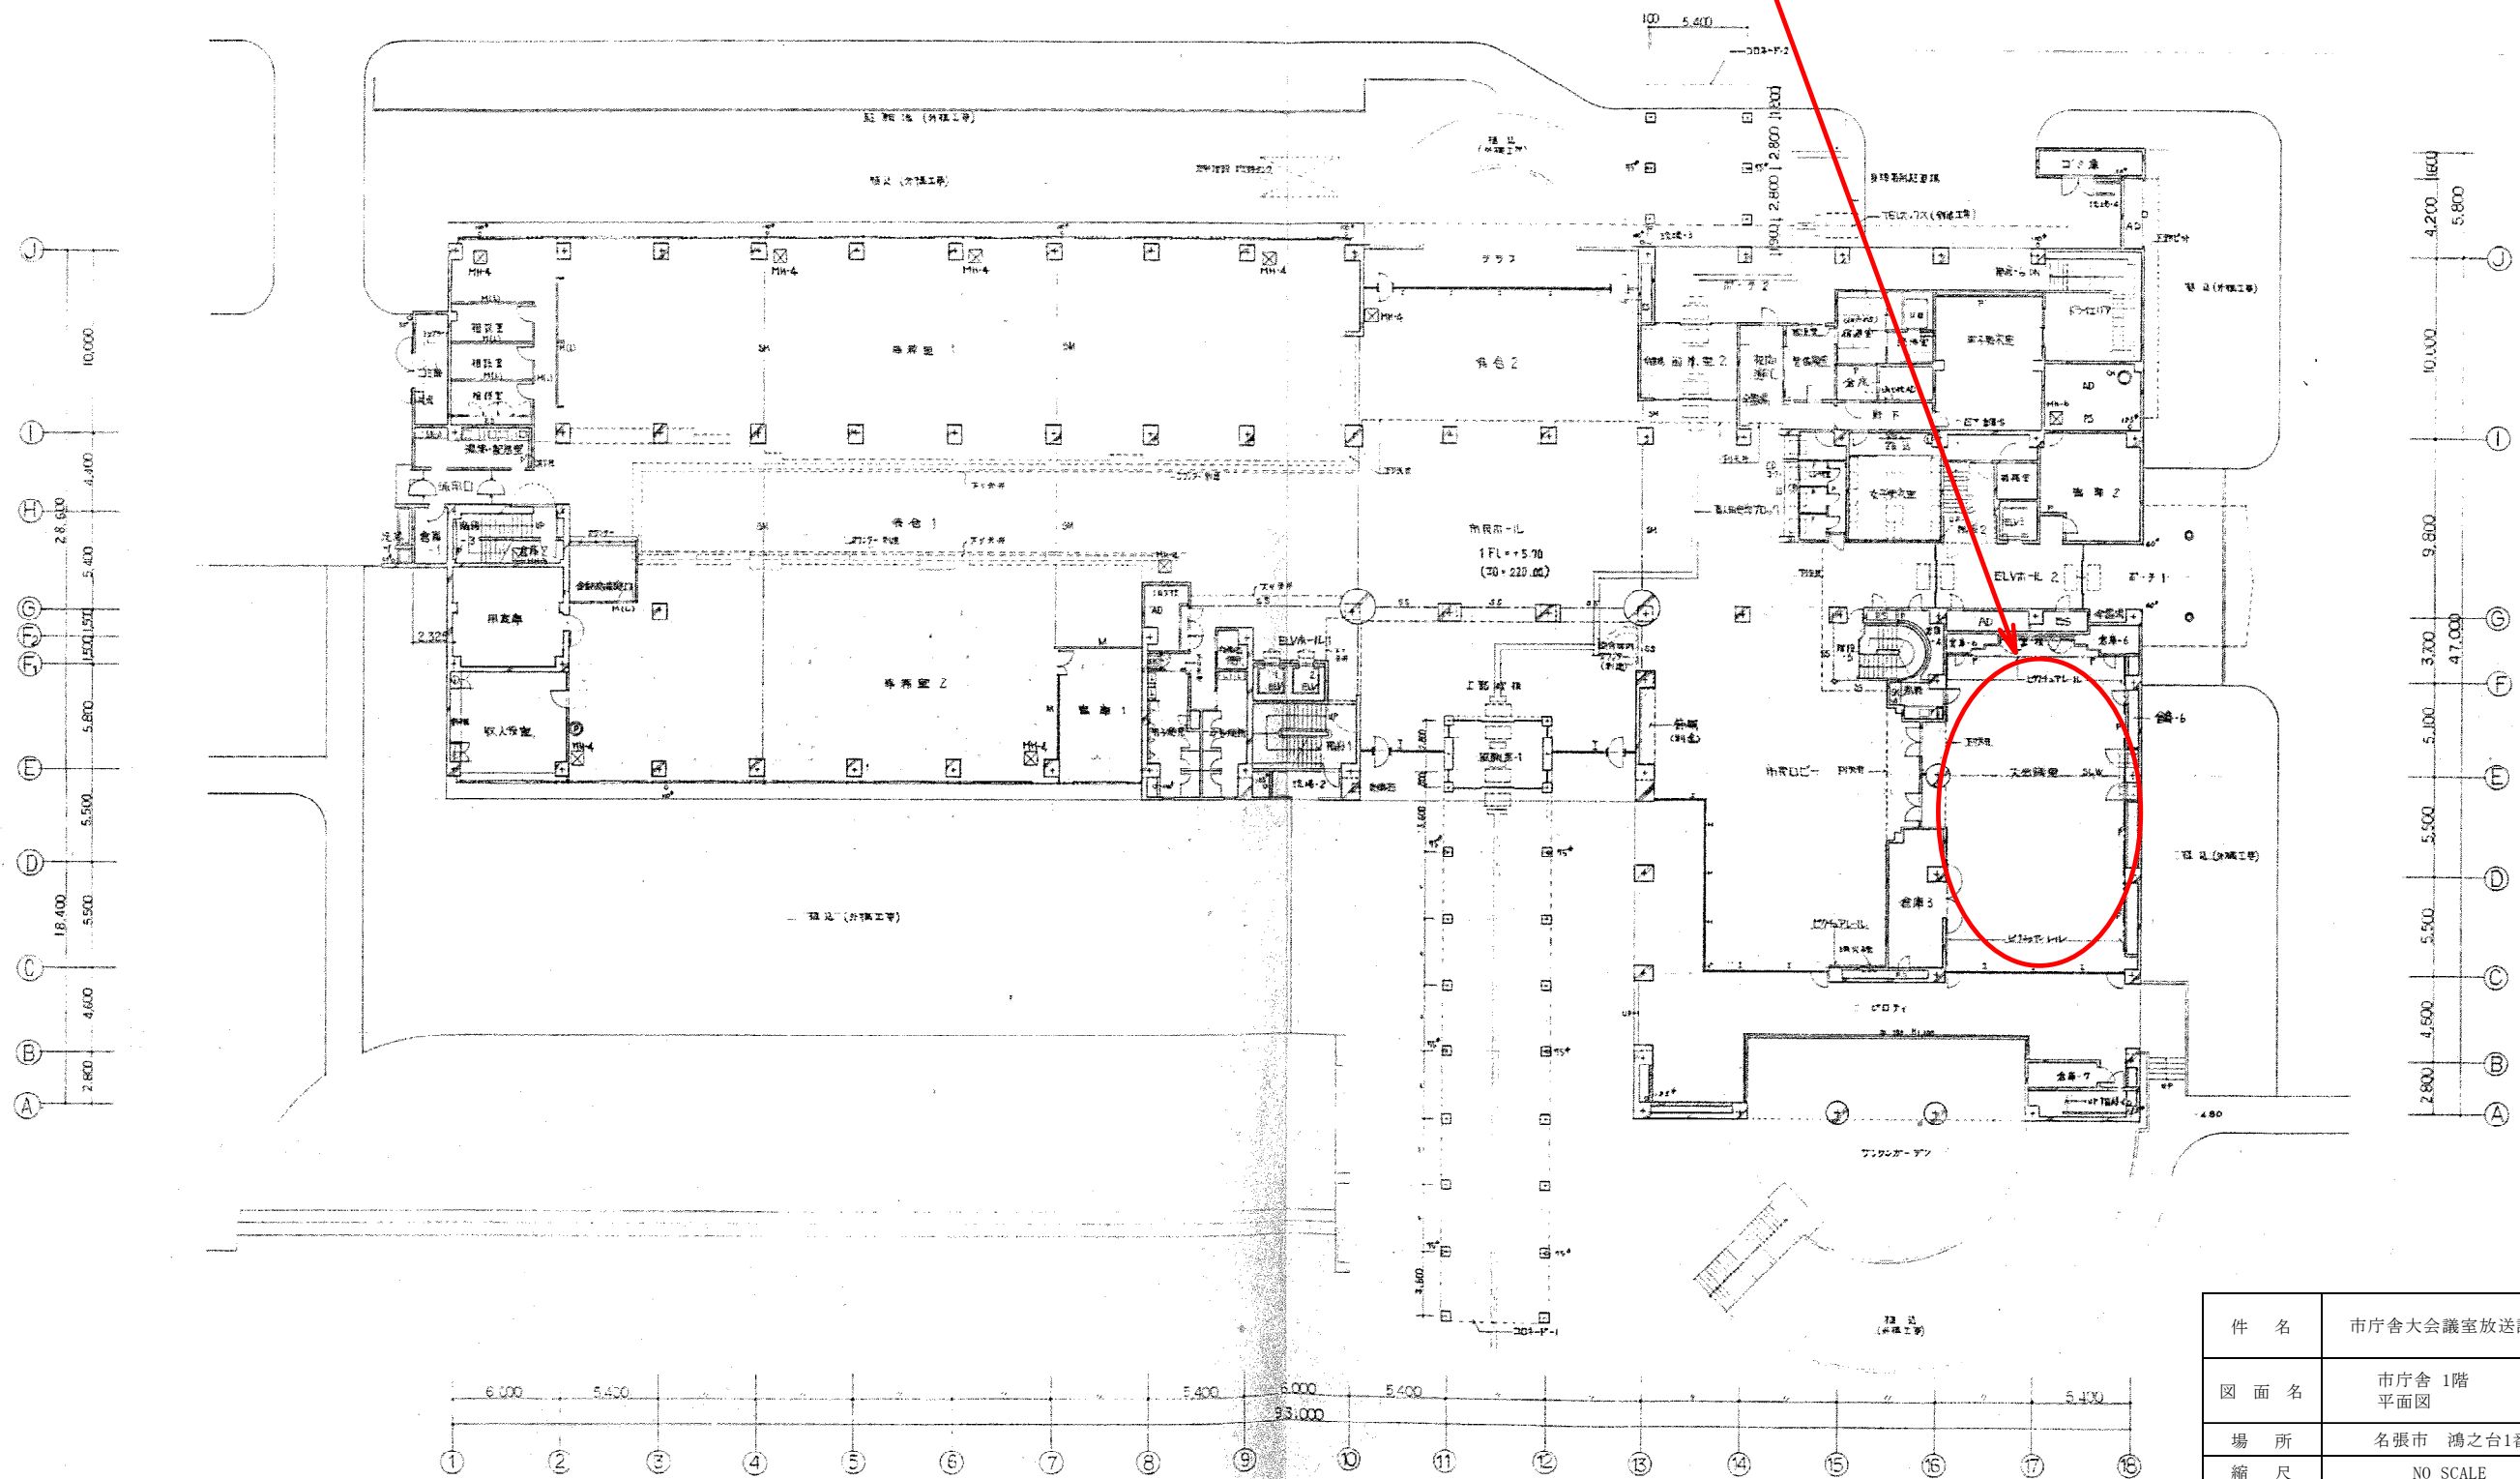

件名	市庁舎大会議室放送設備取替修繕	
図面名	市庁舎1階 平面図	
場所	名張市 鴻之台1番町 地内	
縮尺	NO SCALE	図面番号
設計年月日	令和5年12月25日	1
名張市		