



配置図

交通誘導員 B種 2人	工番	令和5年度()第23023号	図面名称	配置図	名張市都市整備部管轄住宅室	検図	設計	作成年月日	図面No.
	工事名称	看護学校エントランス屋上防水ほか改修工事	縮尺	NS				R5.12	A-01

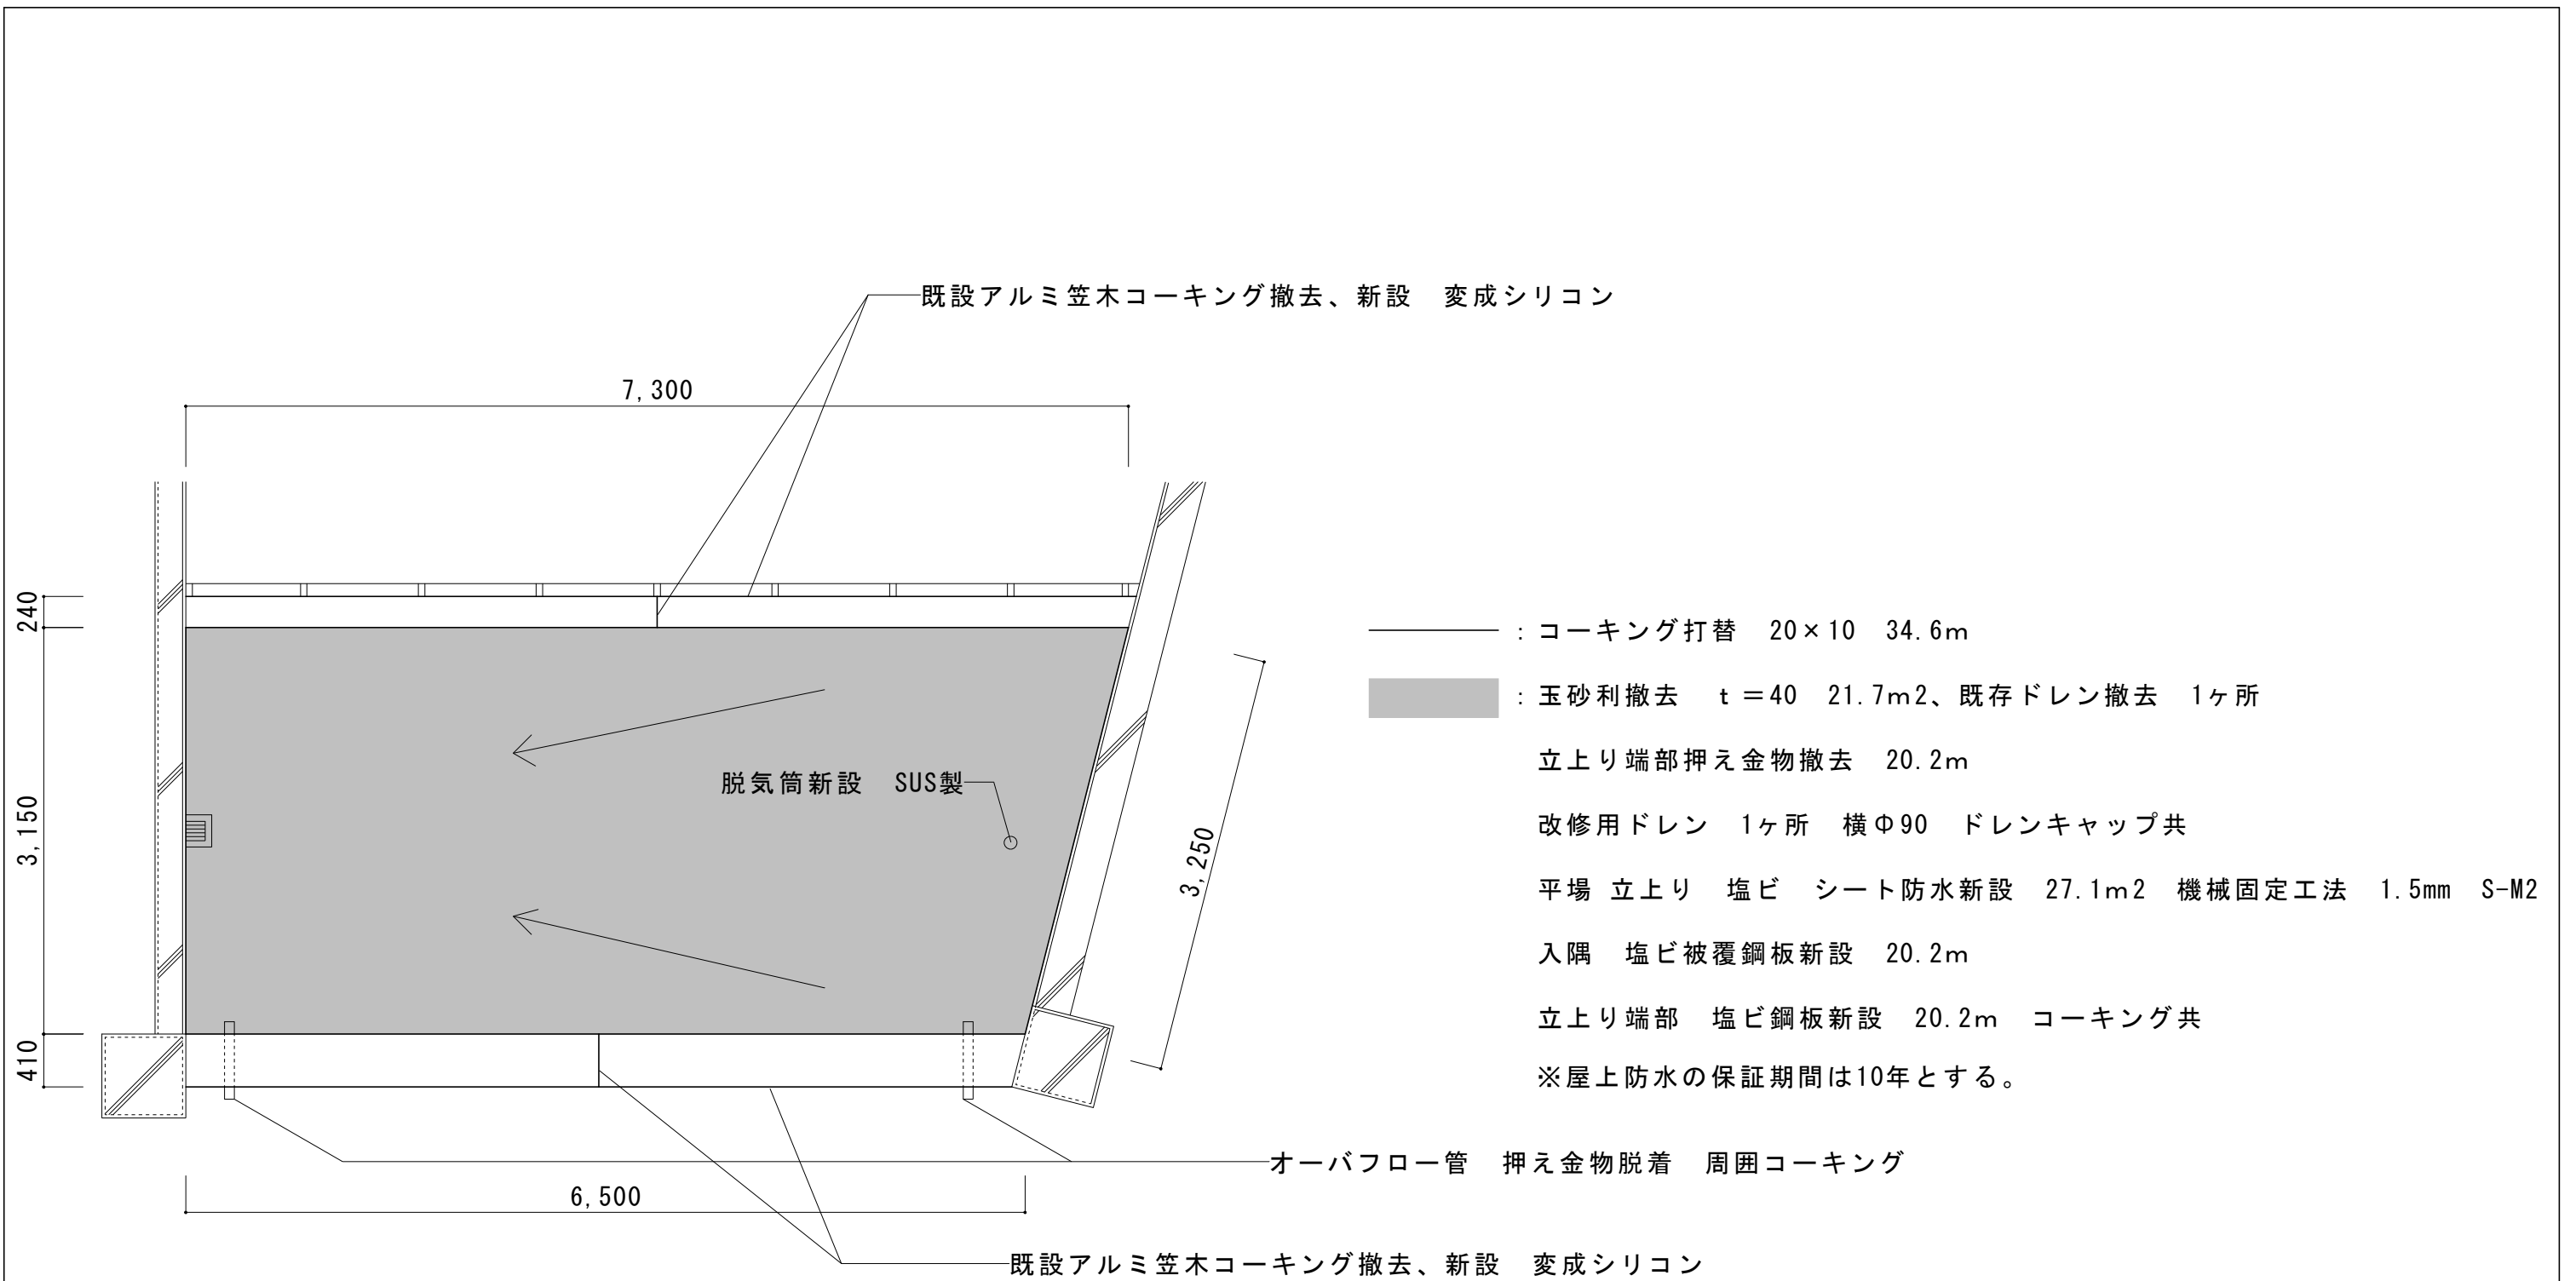


エントランス 屋上 平面図 1/50

工番	令和5年度()第23023号	図面名称	平面図	名張市都市整備部営繕住宅室	検図	設計	作成年月日	図面No.
工事名称	看護学校エントランス屋上防水ほか改修工事	縮尺	1/50				R5.12	A-02

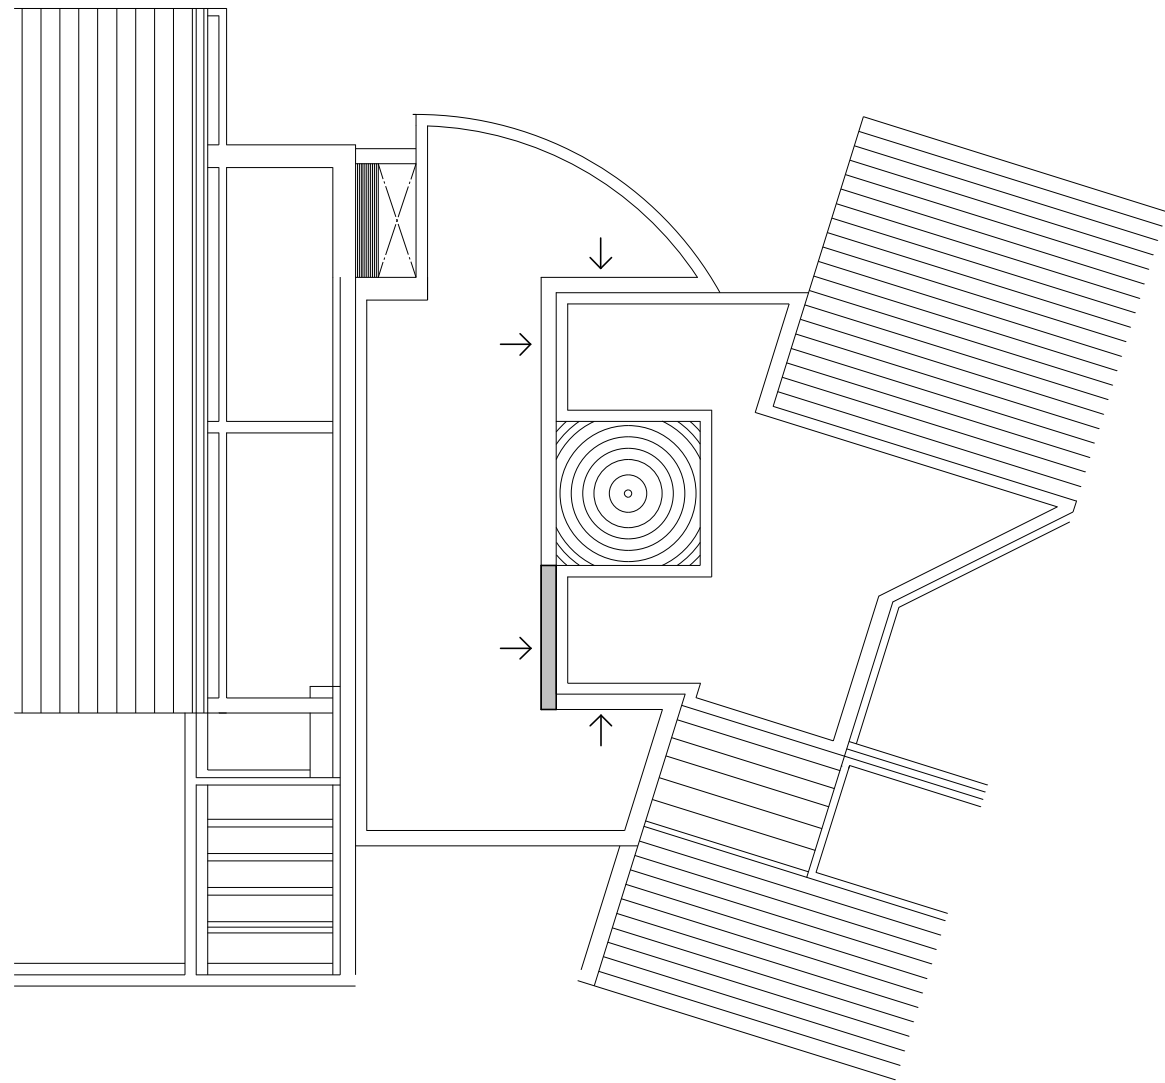

屋上平面図 1/200

→ : 改修箇所を示す
 ■ : クラック補修箇所

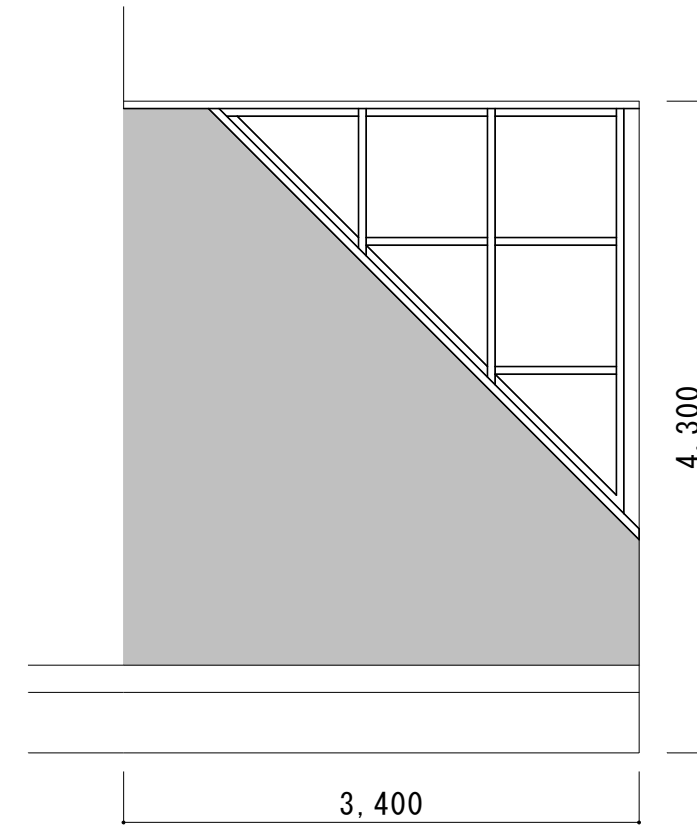

階段室立面詳細図 1/50

- : コーキング打替 ガラス周囲 シリコン 10×10 19.2m×4面
- : サッシ廻 サッシ取り合い 変成シリコン 15×10 18.5m×4面
- : 既存吹付撤去 剥離剤 8.5m² (石綿含有)
- : クラックUカットの上コーキング 10m
- : 下地処理の上、可とう型改修塗料材RE (ウレタン)

工番	令和5年度 () 第23023号	図面名称	平面図 詳細図	名張市都市整備部営繕住宅室	検図	設計	作成年月日	図面No.
工事名称	看護学校エントランス屋上防水ほか改修工事	縮尺	1/200 1/50				R5.12	A-03