


・設計内容  
 大屋戸保育所解体工事一式（遊具、フェンス等含む）  
 解体後整地（敷地東側駐車場部分197m<sup>2</sup>含む）（砕石程度）  
 復元測量後敷地境界にフェンス新設  
 ※杭及び給排水管等の地中埋設物も本解体工事に含むこと  
 遊具①（複合遊具）については、他施設に移設するため  
 本解体工事には含まないこと

延べ面積：329.32m<sup>2</sup>  
 建築面積：429.74m<sup>2</sup>  
 敷地面積：1242.24m<sup>2</sup>

配置図 1/200

参考


工番	令和5年度（ ）第 23020 号	図面名称	配置図	名張市都市整備部営繕住宅室	検図	設計	作成年月日	図面No.
工事名称	大屋戸保育所解体工事設計業務委託	縮尺	1/200					

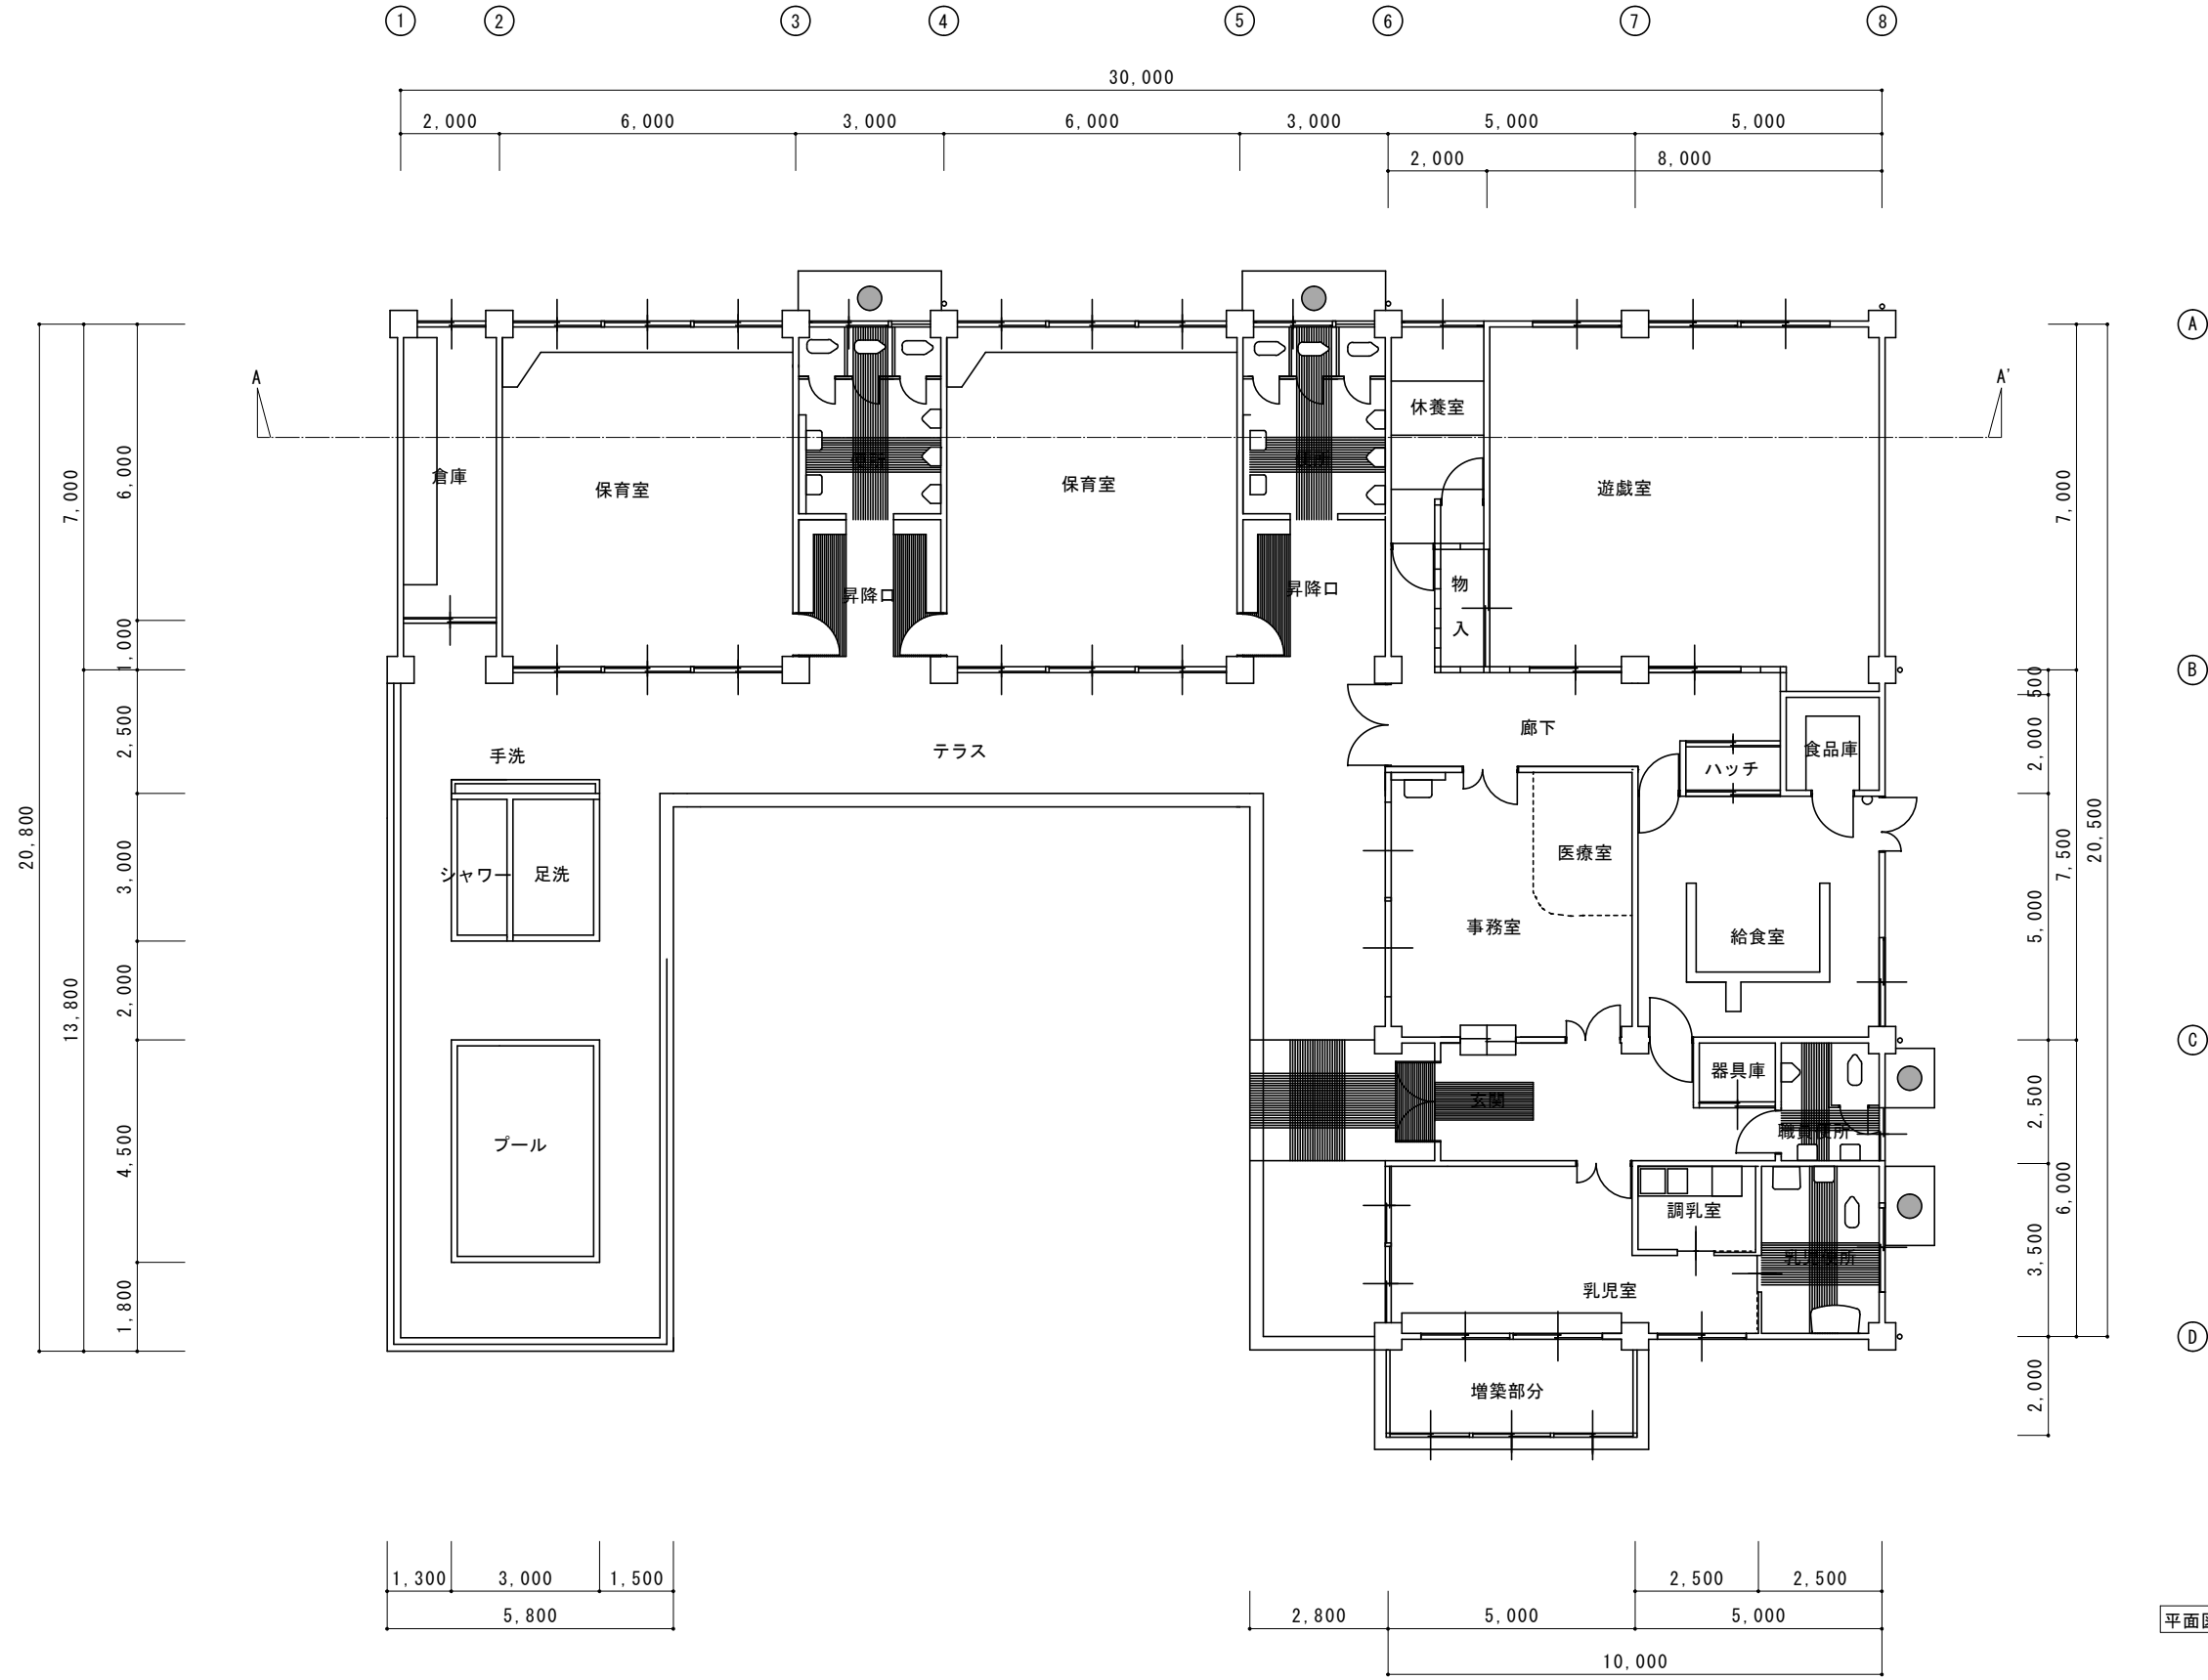


平面図 1/150

参考


工番	令和5年度 ( ) 第 23020 号	図面名称	平面図	名張市都市整備部管轄住宅室	検図	設計	作成年月日	図面No.
工事名称	大屋戸保育所解体工事設計業務委託	縮尺	1/150				R5.12	A-02

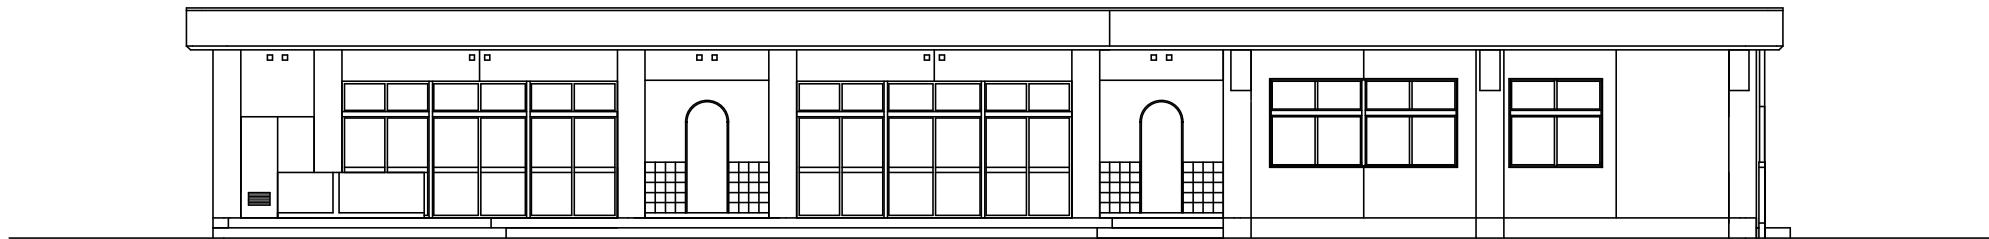

東立面図 1/150

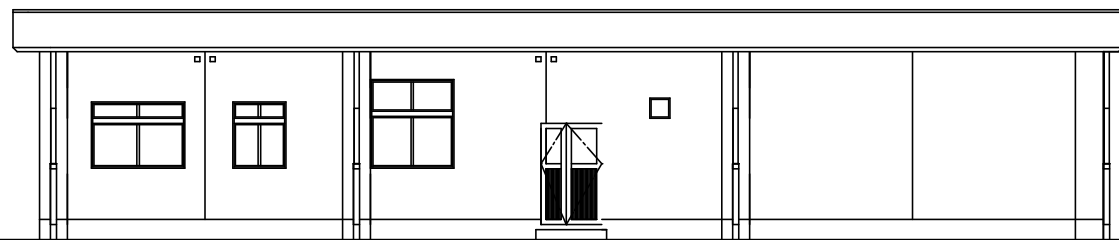


北立面図 1/150

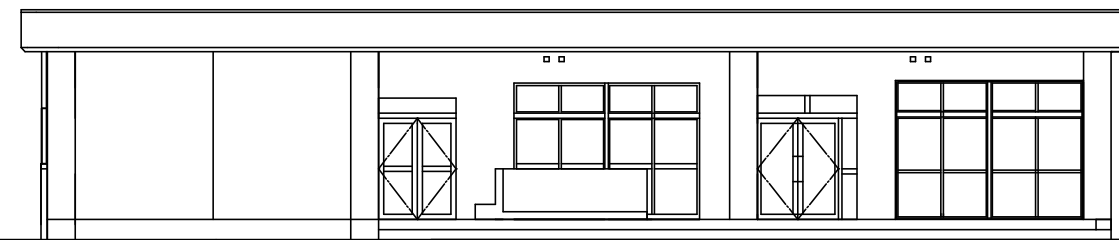

南立面図 1/150



西立面図 1/150

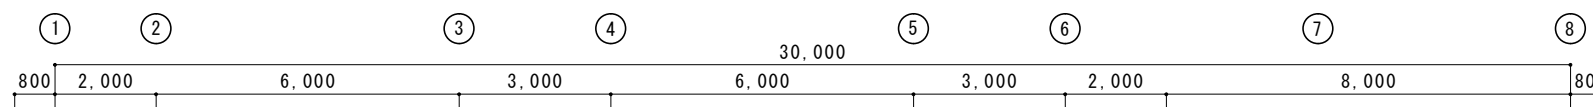

A-A'断面図 1/150

参考

	工番	令和5年度( )第23020号	図面名称	断面図 立面図	名張市都市整備部営繕住宅室	検図	設計	作成年月日	図面No.
	工事名称	大屋戸保育所解体工事設計業務委託	縮尺	1/150				R5.12	A-05