


平面図 S=1:2,000

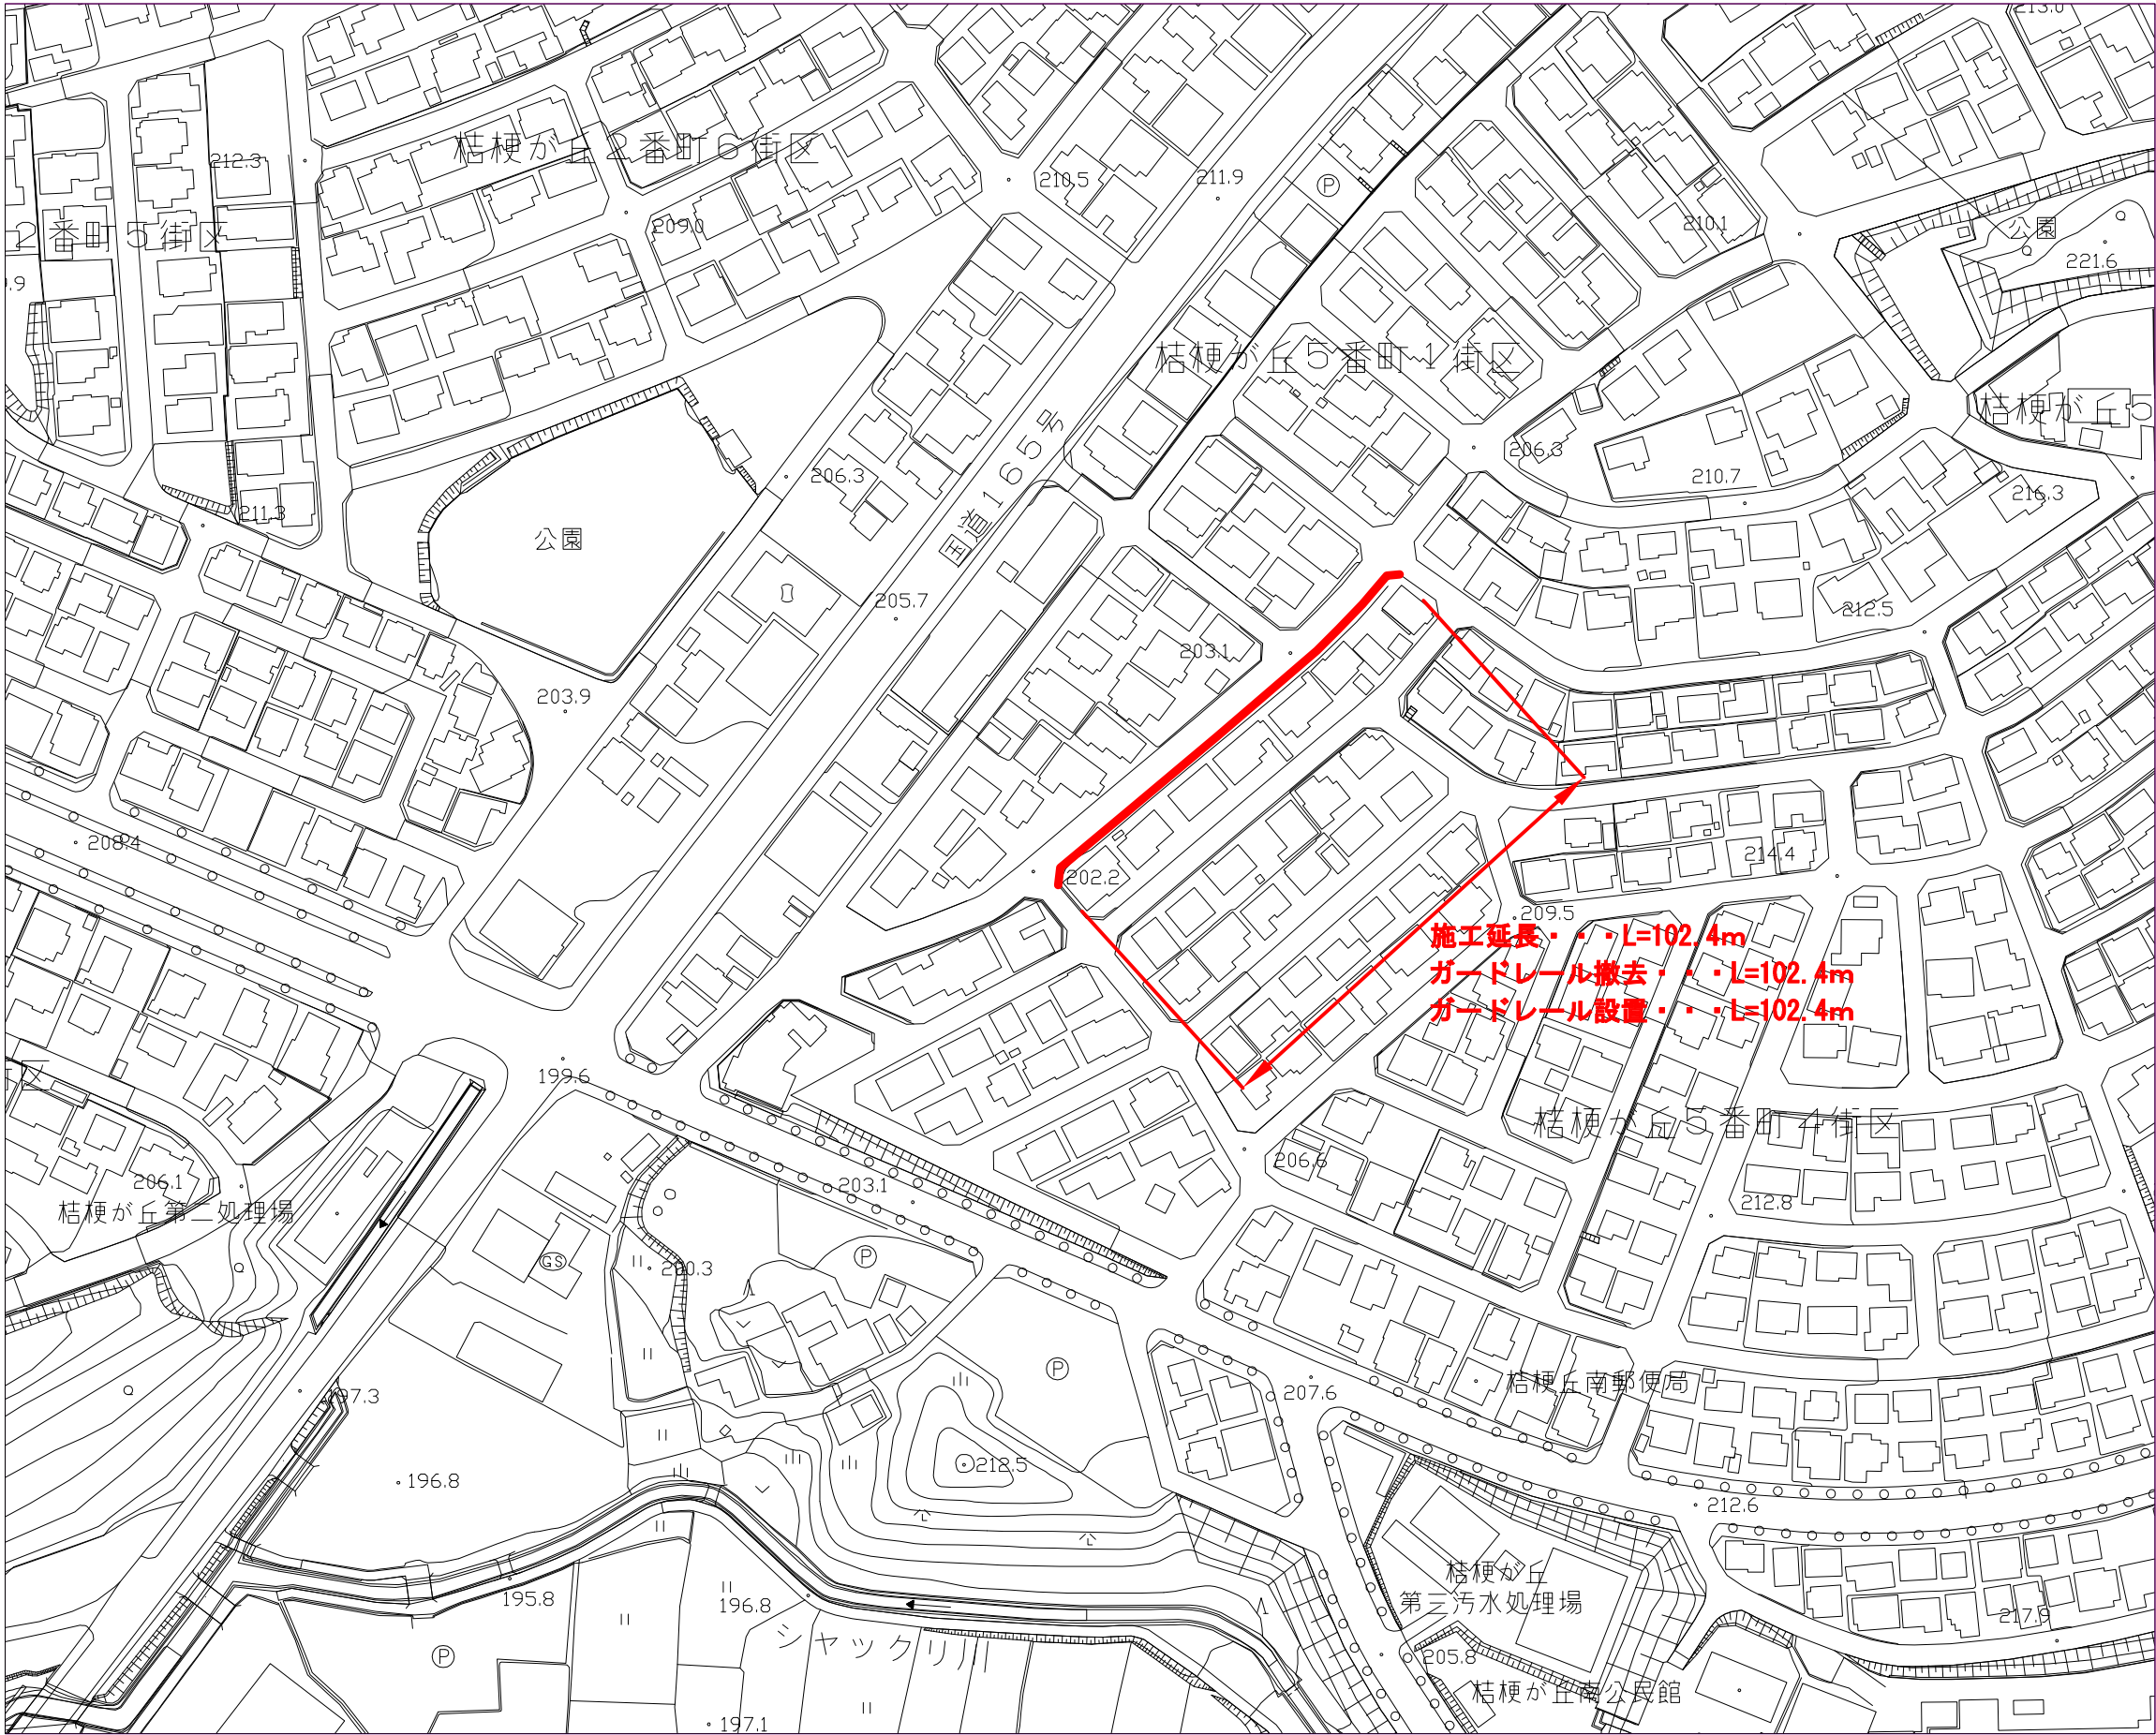

工 事 名	市道桔梗が丘51号線 防護柵整備工事		
施工箇所名	名張市 桔梗が丘5番町 地内		
図面の種類	平 面 図		
縮 尺	図 示	図面番号	1
名 張 市			


標準断面図 S=1:100




防護柵標準構造図 S=1:50

[ガードレール：土中建込（Gr-C-4E）]

(平面図)

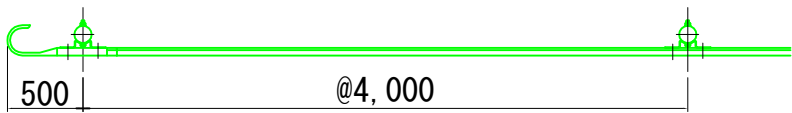


(側面図)

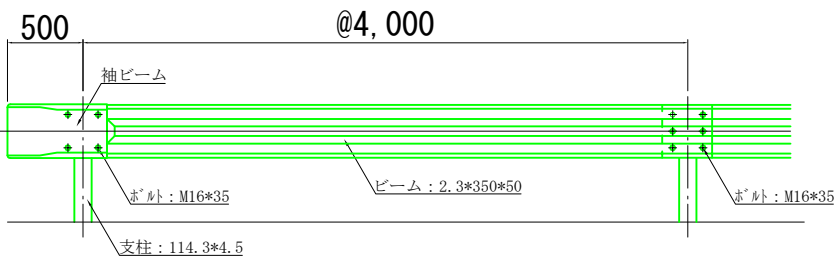

防護柵標準工法図 S=1:50

[ガードレール：土中建込（Gr-C-4E）]

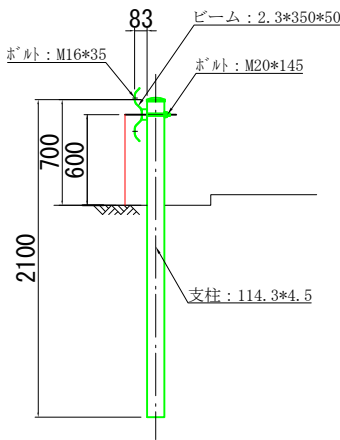

工事名	市道桔梗が丘51号線 防護柵整備工事		
施工箇所名	名張市 桔梗が丘5番町 地内		
図面の種類	標準断面図、工法図、構造図		
縮尺	図示	図面番号	2
名張市			