



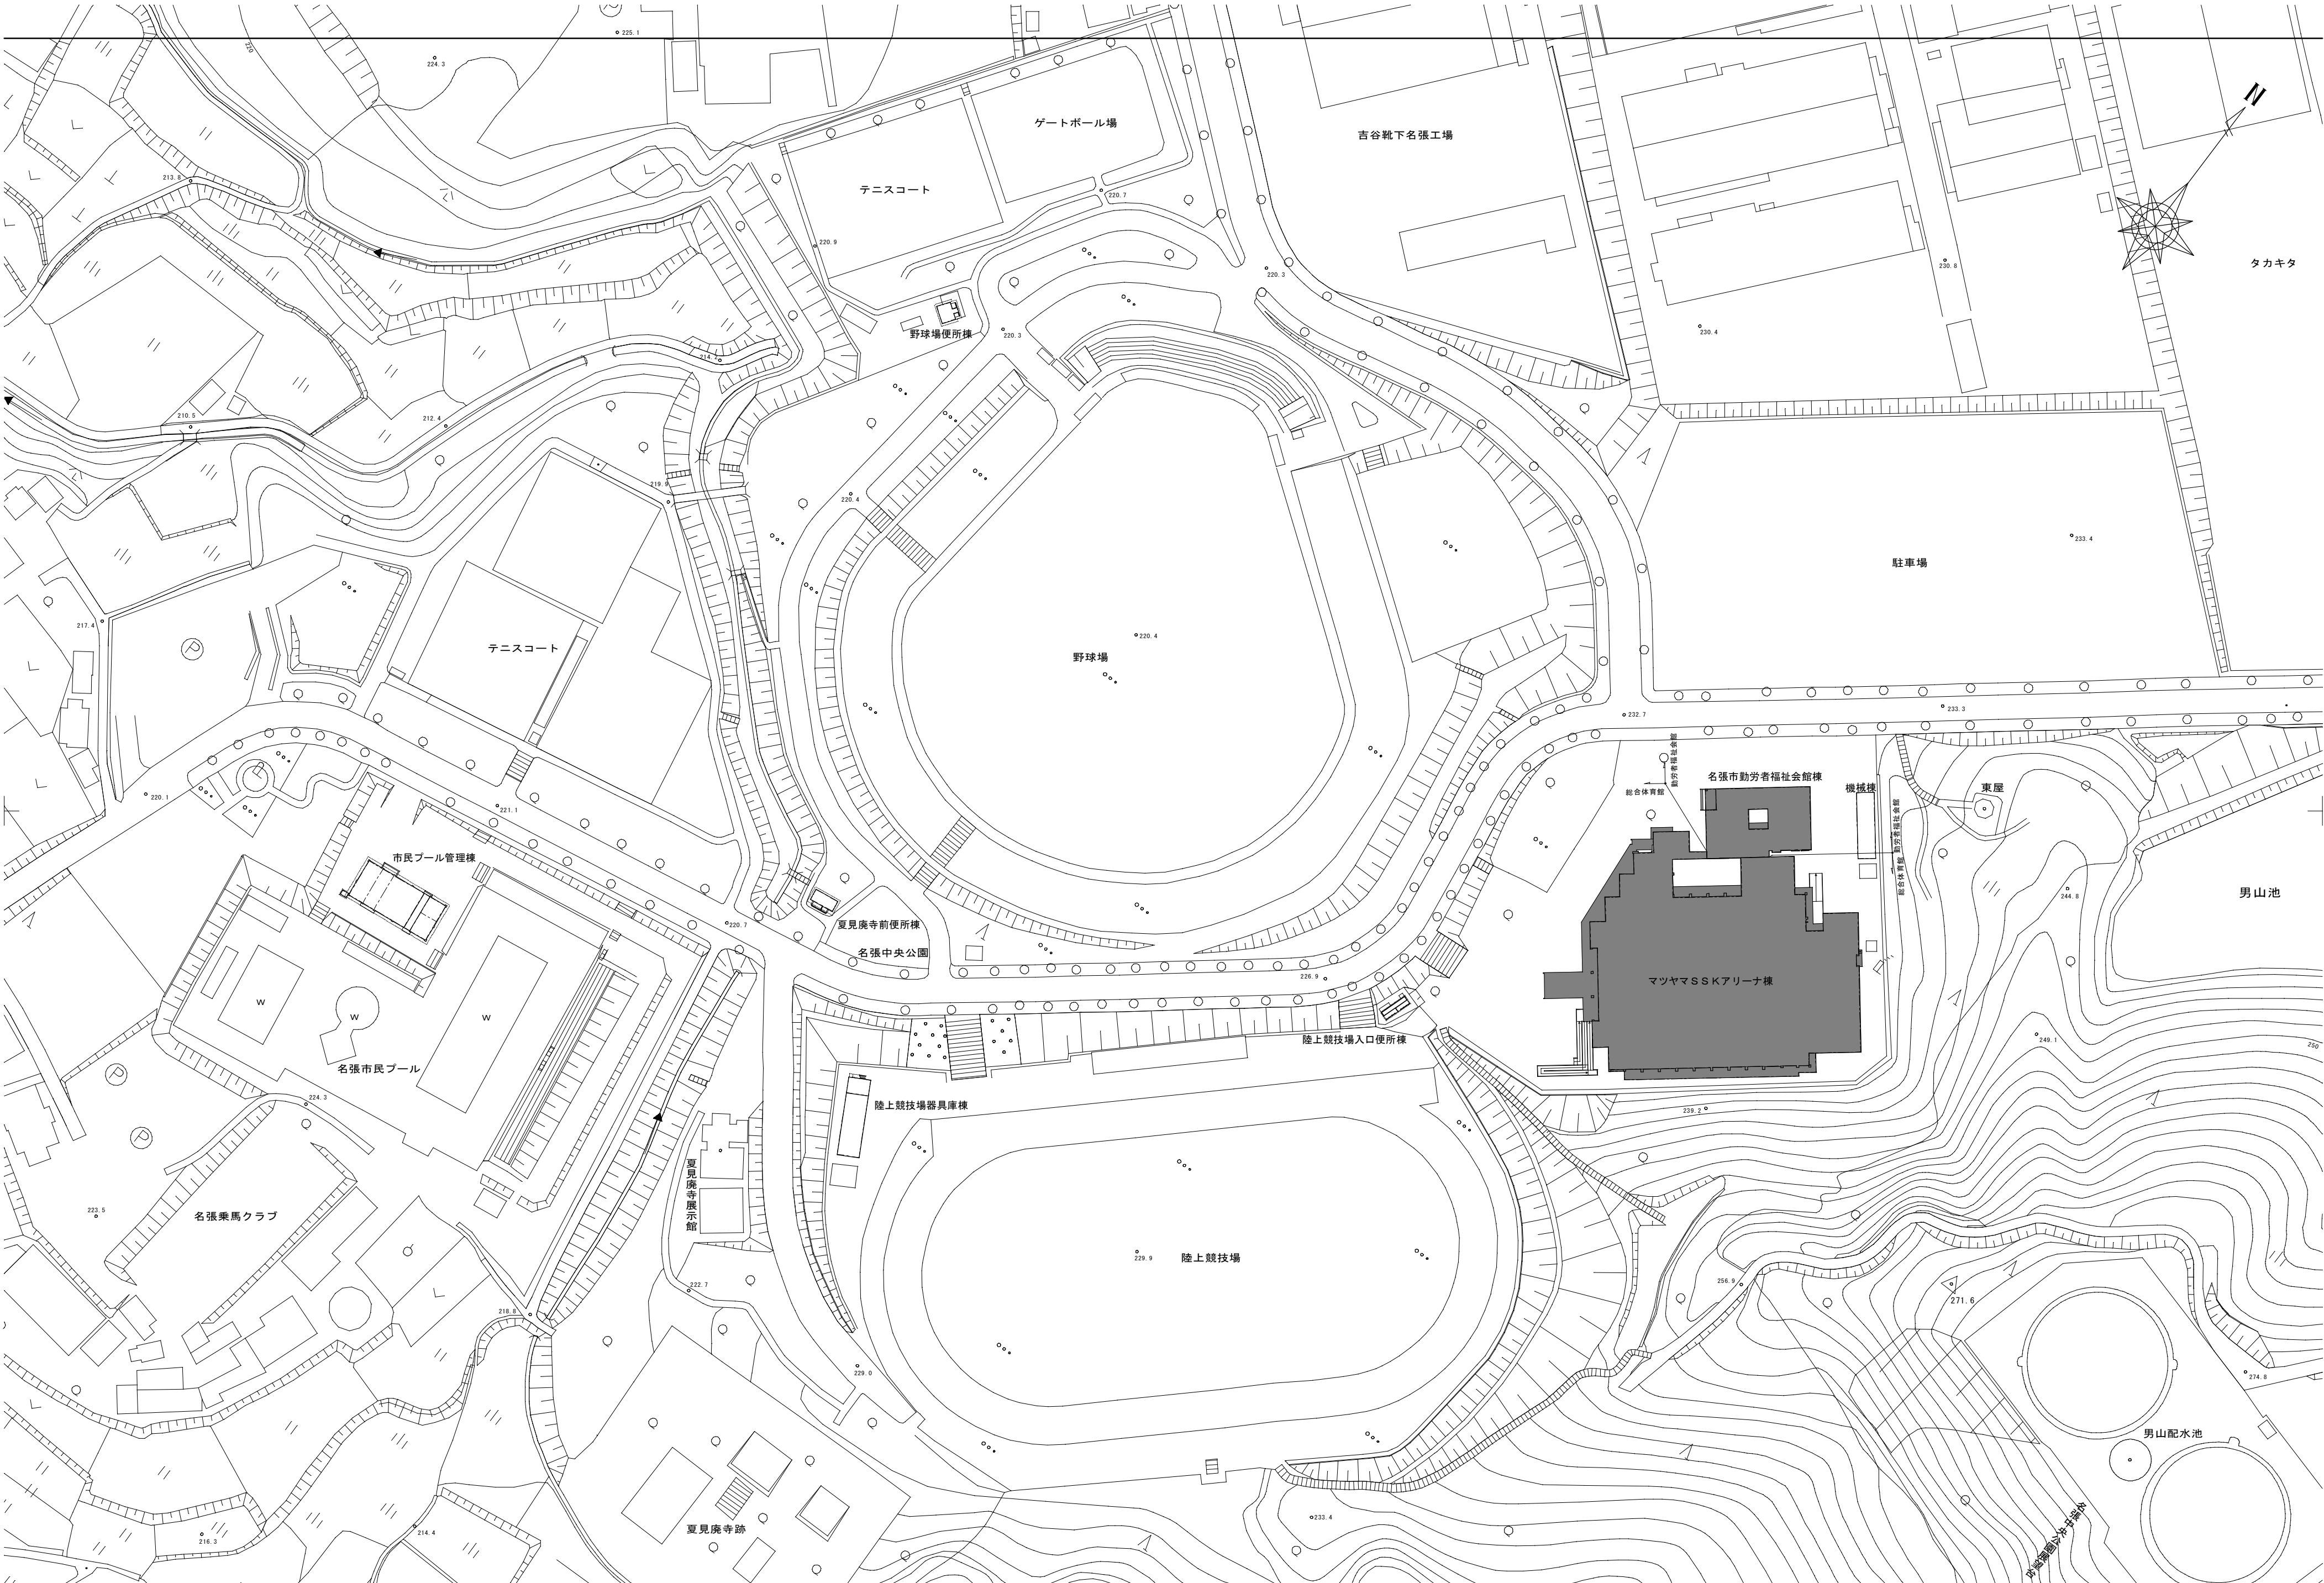

特 記	※都市計画地図を元に作成しており、細部位置を確認しているものではありません。			工事名			マツヤマSSKアリーナ（名張市総合体育館）等 改修工事			HA KUHO Architech 白鳳アーキテック 株式会社	1級建築士事務所 登録（三重1-1987号） 〒518-0775 三重県名張市希央台5番町109番地 TEL 0595-48-6066 FAX 0595-48-6067 E-mail h.a.t@tuba.ocn.ne.jp			承認			管理建築士			印			
				図名			全 体 配 置 図				図面番号			A 2 : 1 / 1 2 0 0 A 3 : 1 / 1 6 9 7			A - 1 7				1級 256630号		
																					壹 室 敦 司		
																					図面提出日		
2021 / 01 / 20																							

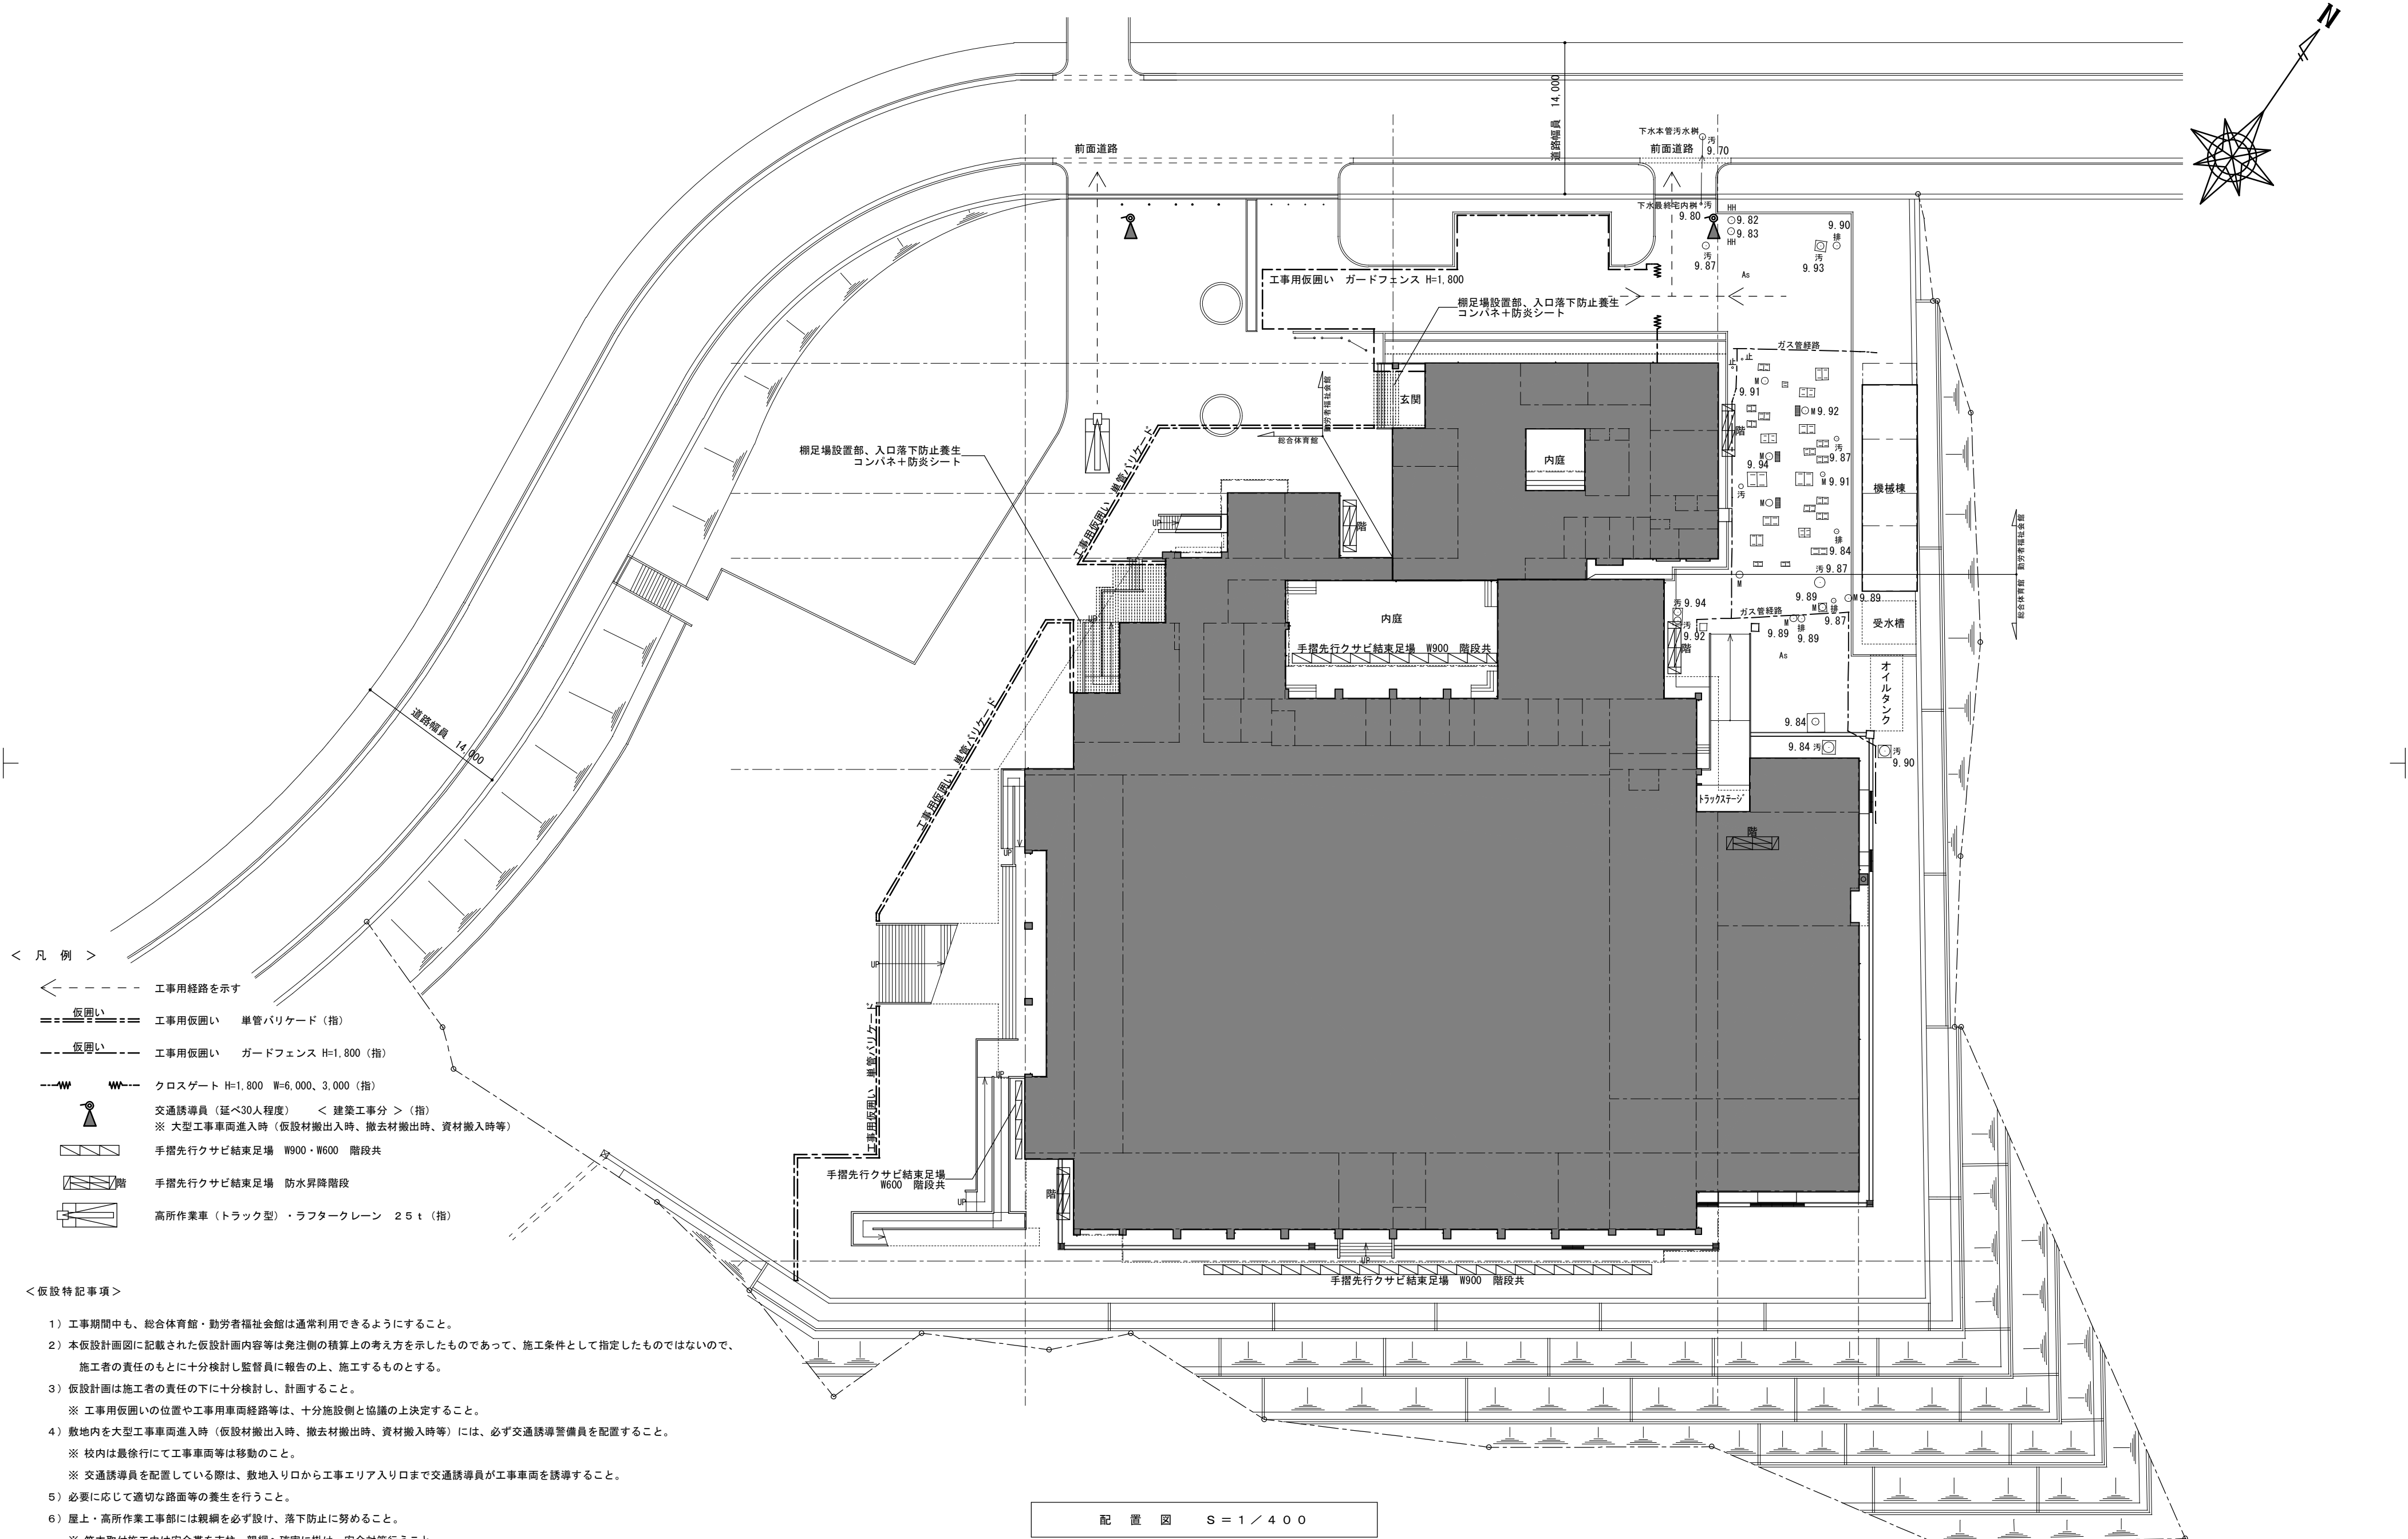


- < 凡 例 >
- 工事用経路を示す
 - 工事用仮囲い 単管バリケード (指)
 - 工事用仮囲い ガードフェンス H=1,800 (指)
 - クロスゲート H=1,800 W=6,000、3,000 (指)
 - 交通誘導員 (延べ30人程度) < 建築工事分 > (指)
※ 大型工事車両進入時 (仮設材搬出入時、撤去材搬出時、資材搬入時等)
 - 手摺先行クサビ結束足場 W900・W600 階段共
 - 手摺先行クサビ結束足場 防水昇降階段
 - 高所作業車 (トラック型)・ラフタークレーン 25t (指)


- < 仮設特記事項 >
- 工事期間中も、総合体育館・勤労者福祉会館は通常利用できるようにすること。
 - 本仮設計画図に記載された仮設計画内容等は免注側の積算上の考え方を示したものであって、施工条件として指定したものではないので、施工者の責任のもとに十分検討し監督員に報告の上、施工するものとする。
 - 仮設計画は施工者の責任の下に十分検討し、計画すること。
※ 工事用仮囲いの位置や工事用車両経路等は、十分施設側と協議の上決定すること。
 - 敷地内を大型工事車両進入時 (仮設材搬出入時、撤去材搬出時、資材搬入時等) には、必ず交通誘導警備員を配置すること。
※ 校内は最徐行にて工事車両等は移動のこと。
※ 交通誘導員を配置している際は、敷地入り口から工事エリア入り口まで交通誘導員が工事車両を誘導すること。
 - 必要に応じて適切な路面等の養生を行うこと。
 - 屋上・高所作業工事部には親綱を必ず設け、落下防止に努めること。
※ 笠木取付施工中は安全帯を支柱・親綱へ確実に掛け、安全対策行うこと。

配 置 図 S = 1 / 4 0 0

特 記	※提供図面を元に作成しており、細部位置を確認しているものではありません。			工事名 マツヤマ S S K アリーナ（名張市総合体育館）等 改修工事			 1級建築士事務所 登録（三重1-1987号） 〒518-0775 三重県名張市希央台5番町109番地 TEL 0595-48-6066 FAX 0595-48-6067 E-mail h.a.t@tuba.ocn.ne.jp 白鳳アーキテック 株式会社	承認			管理建築士	印
								  	1級 256630号	萱室 敦司		
								図面提出日 2021 / 01 / 20				
				図名 配置図 兼 仮設計画図				縮尺 A 2 : 1 / 4 0 0 A 3 : 1 / 5 6 5	図面番号 A - 1 8			

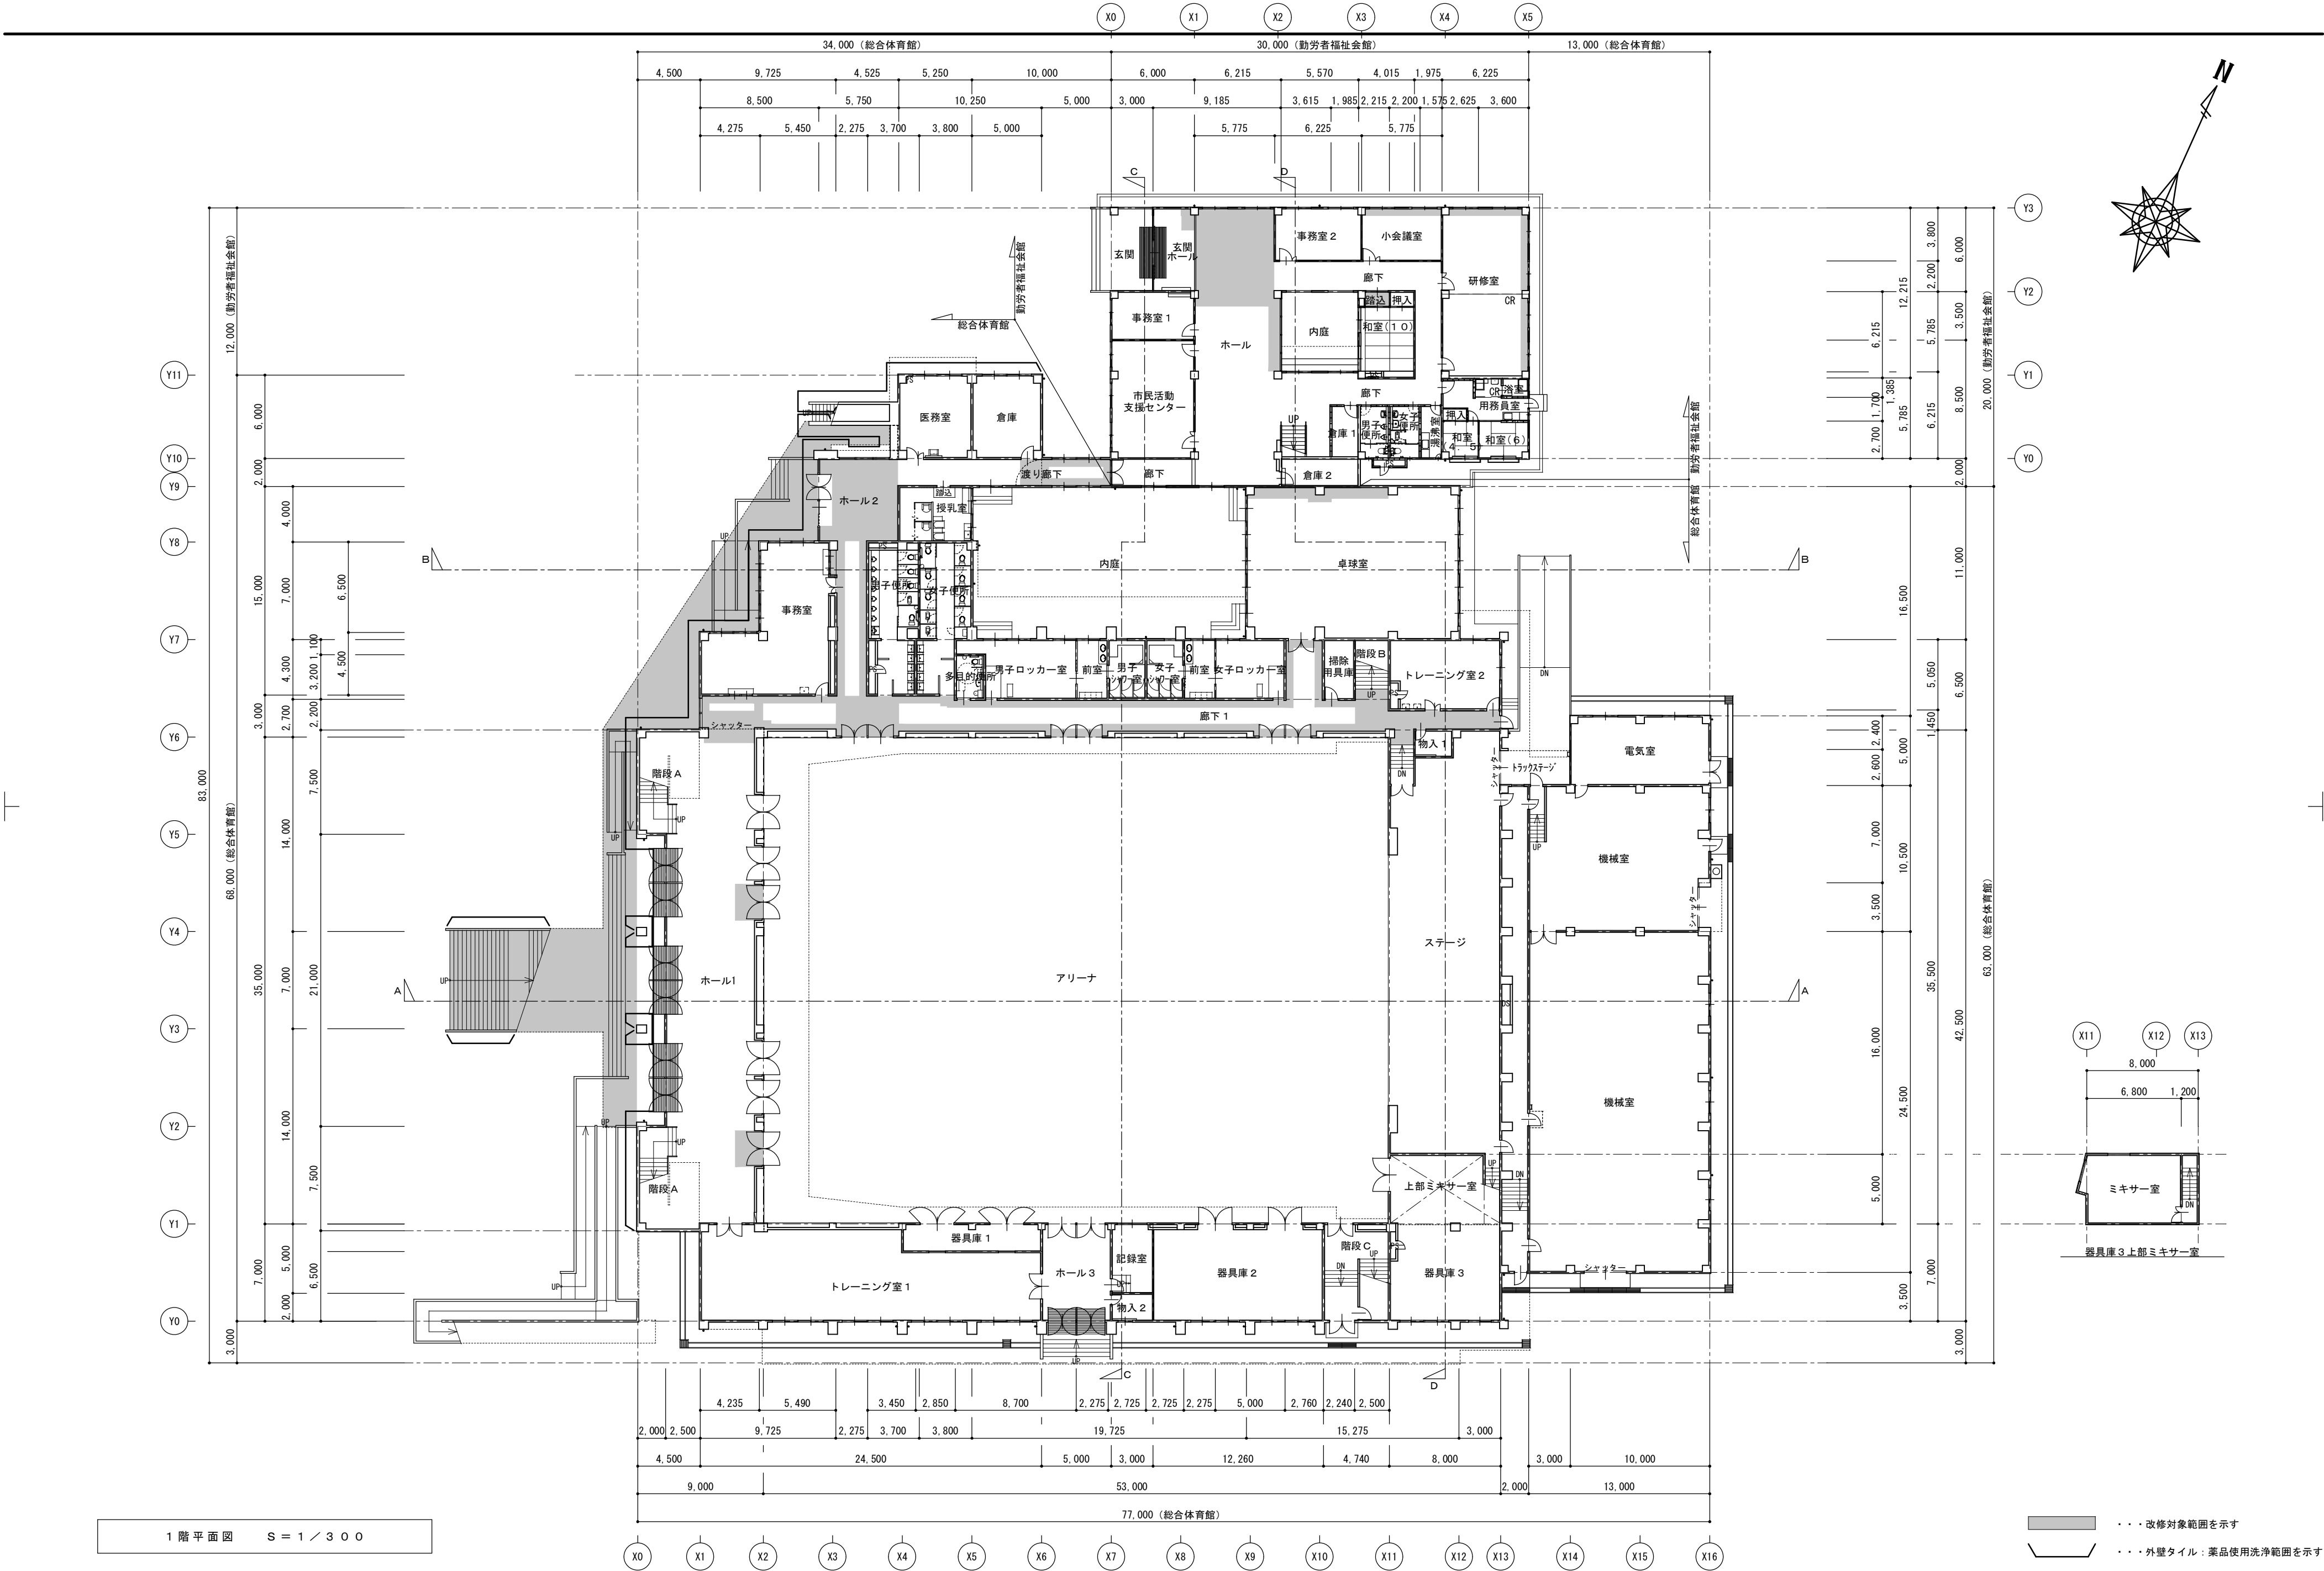


特 記				工事名 マツヤマ S S K アリーナ（名張市総合体育館）等 改修工事			 1級建築士事務所 登録（三重1－1987号） 〒518－0775 三重県名張市希尖台5番町109番地 TEL 0595-48-6066 FAX 0595-48-6067 E-mail h.a.t@tuba.ocn.ne.jp  白鳳アーキテック 株式会社	承認			管理建築士			印
								 1級 256630号						
				図面番号				図面提出日			置室 敦司			
				A 2 : 1 / 3 0 0 A 3 : 1 / 4 2 3				A - 1 9			2021 / 01 / 20			

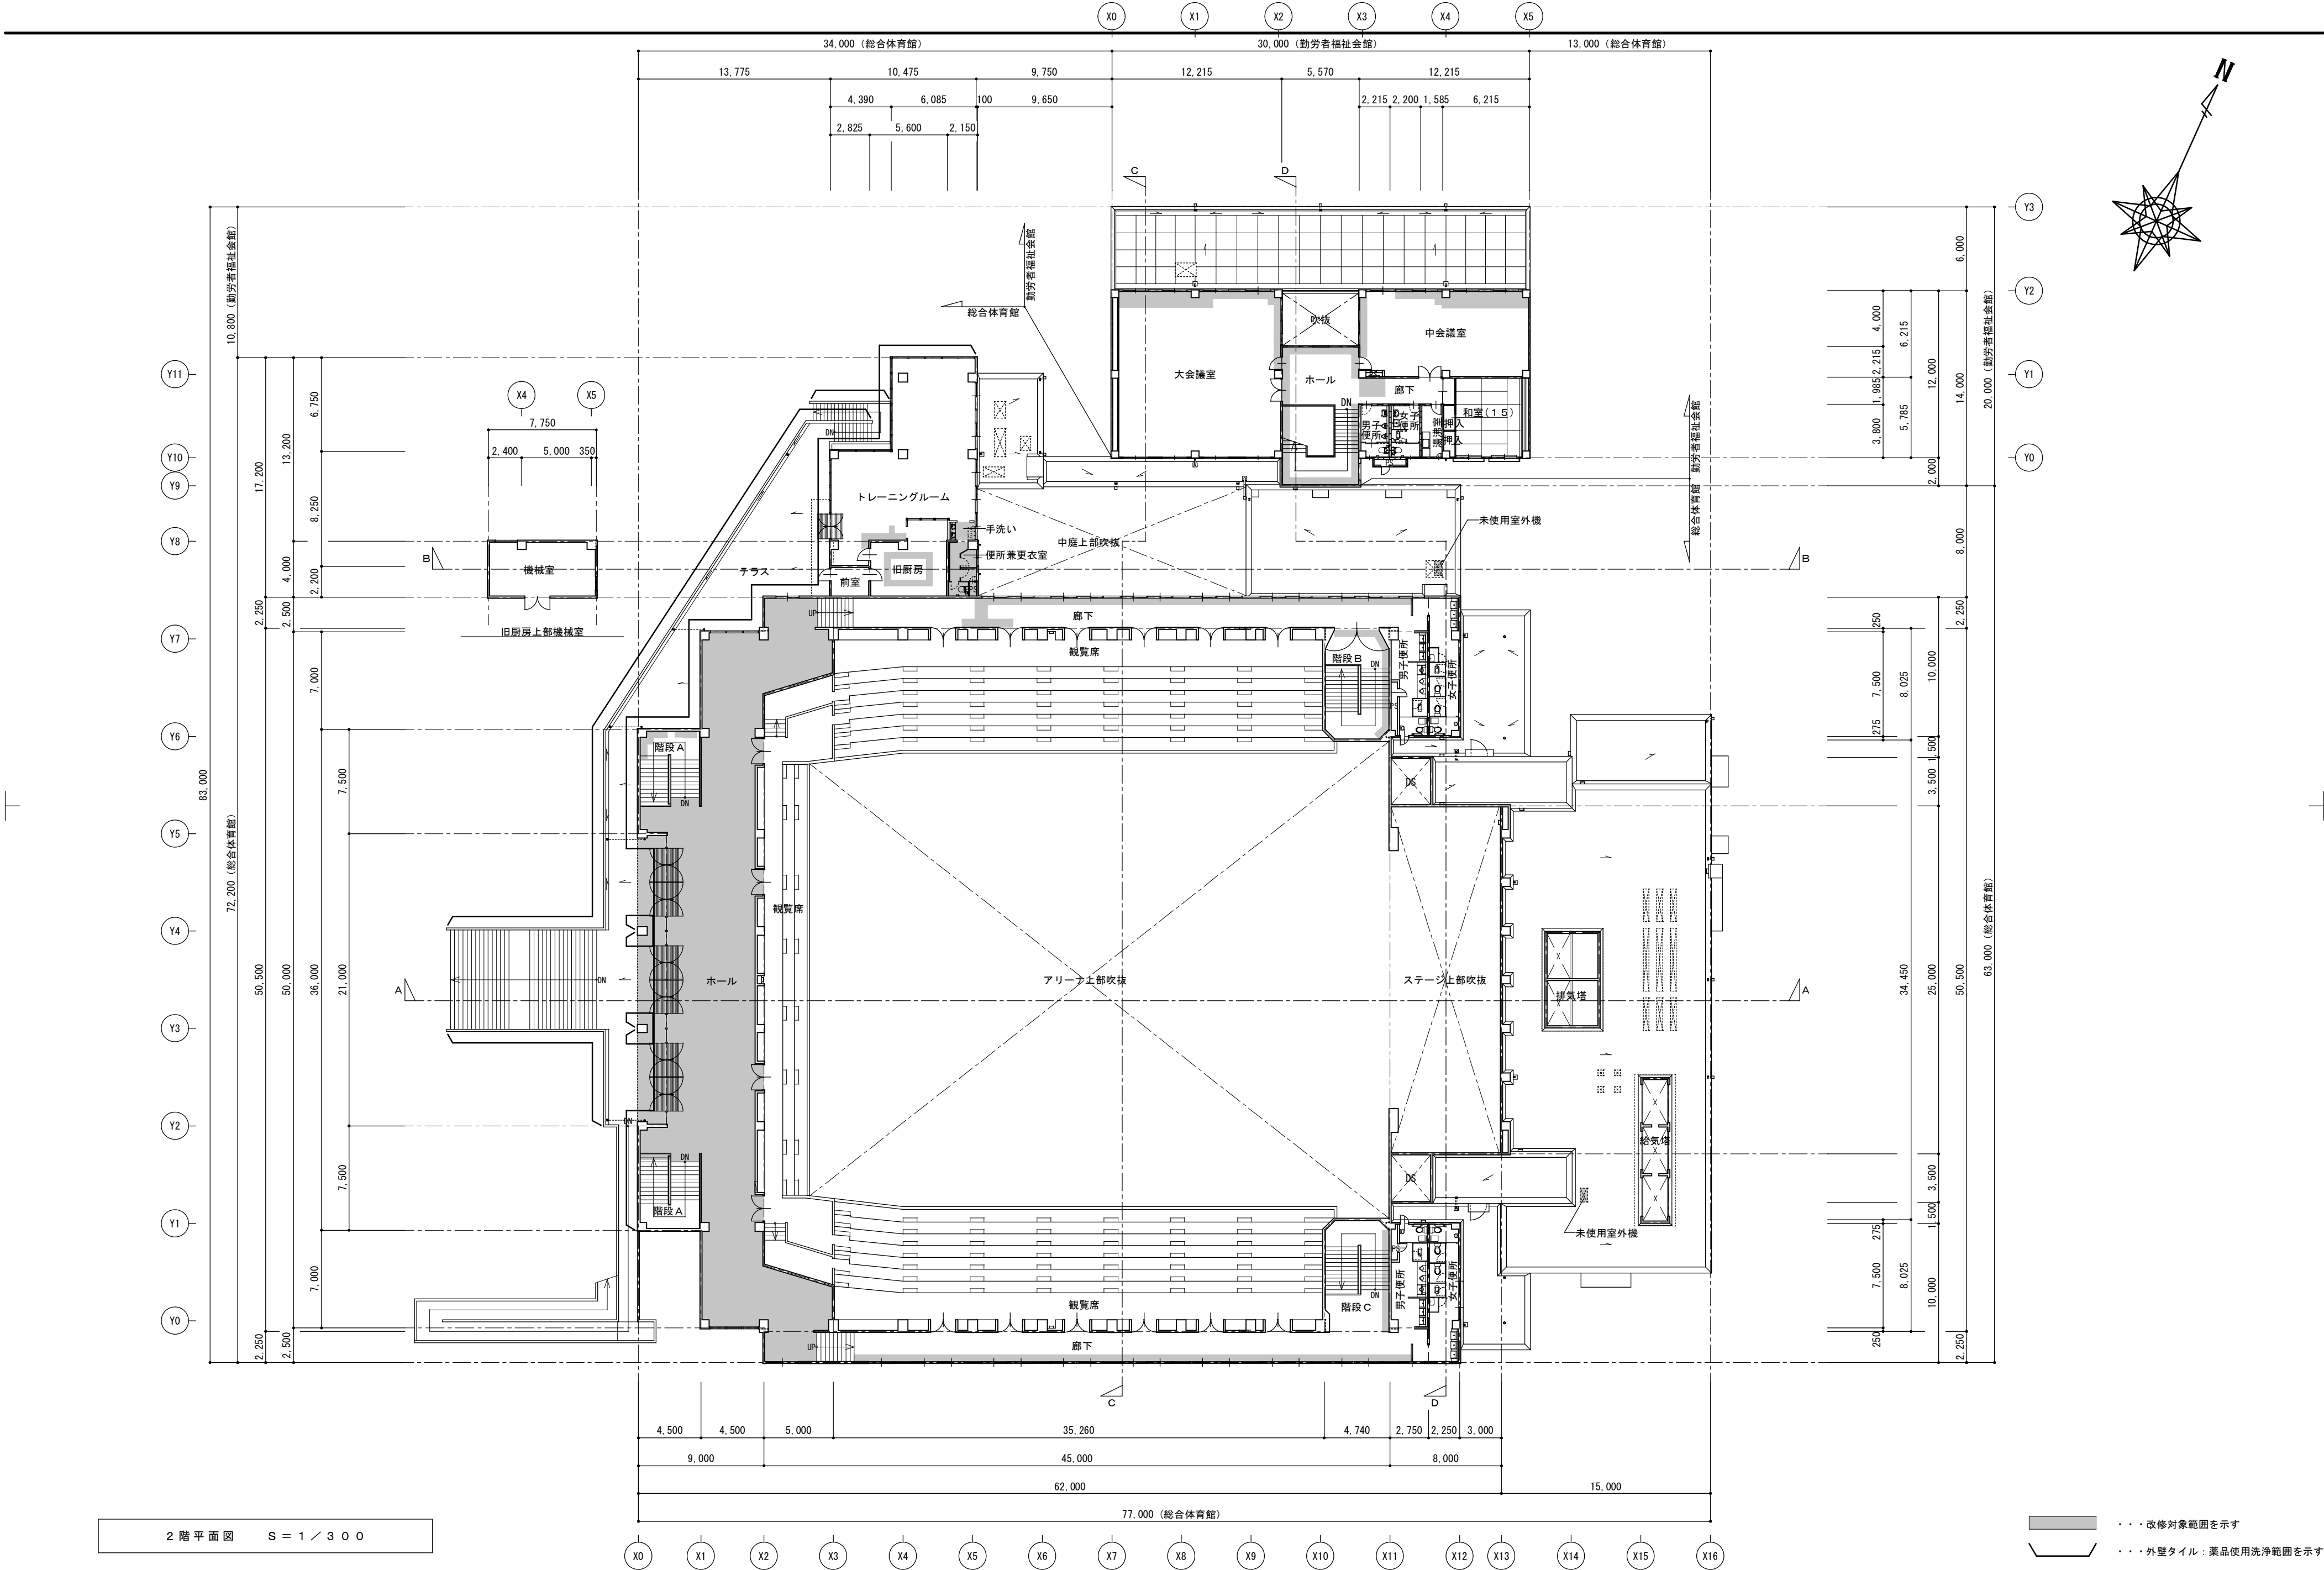

2 階 平 面 図 S = 1 / 3 0 0

... 改修対象範囲を示す
... 外壁タイル：薬品使用洗浄範囲を示す


特 記				工事名 マツヤマSSKアリーナ（名張市総合体育館）等 改修工事			 1級建築士事務所 登録（三重1-1987号） 〒518-0775 三重県名張市希央台5番町109番地 TEL 0595-48-6066 FAX 0595-48-6067 E-mail h.a.t@tuba.ocn.ne.jp  白鳳アーキテック 株式会社	承認			管理建築士		印
				図名 2 階 平 面 図	縮尺 A 2 : 1 / 3 0 0 A 3 : 1 / 4 2 3	図面番号 A - 2 0		  			1級 256630号 萱室 敦司		
								図面提出日 2021 / 01 / 20					

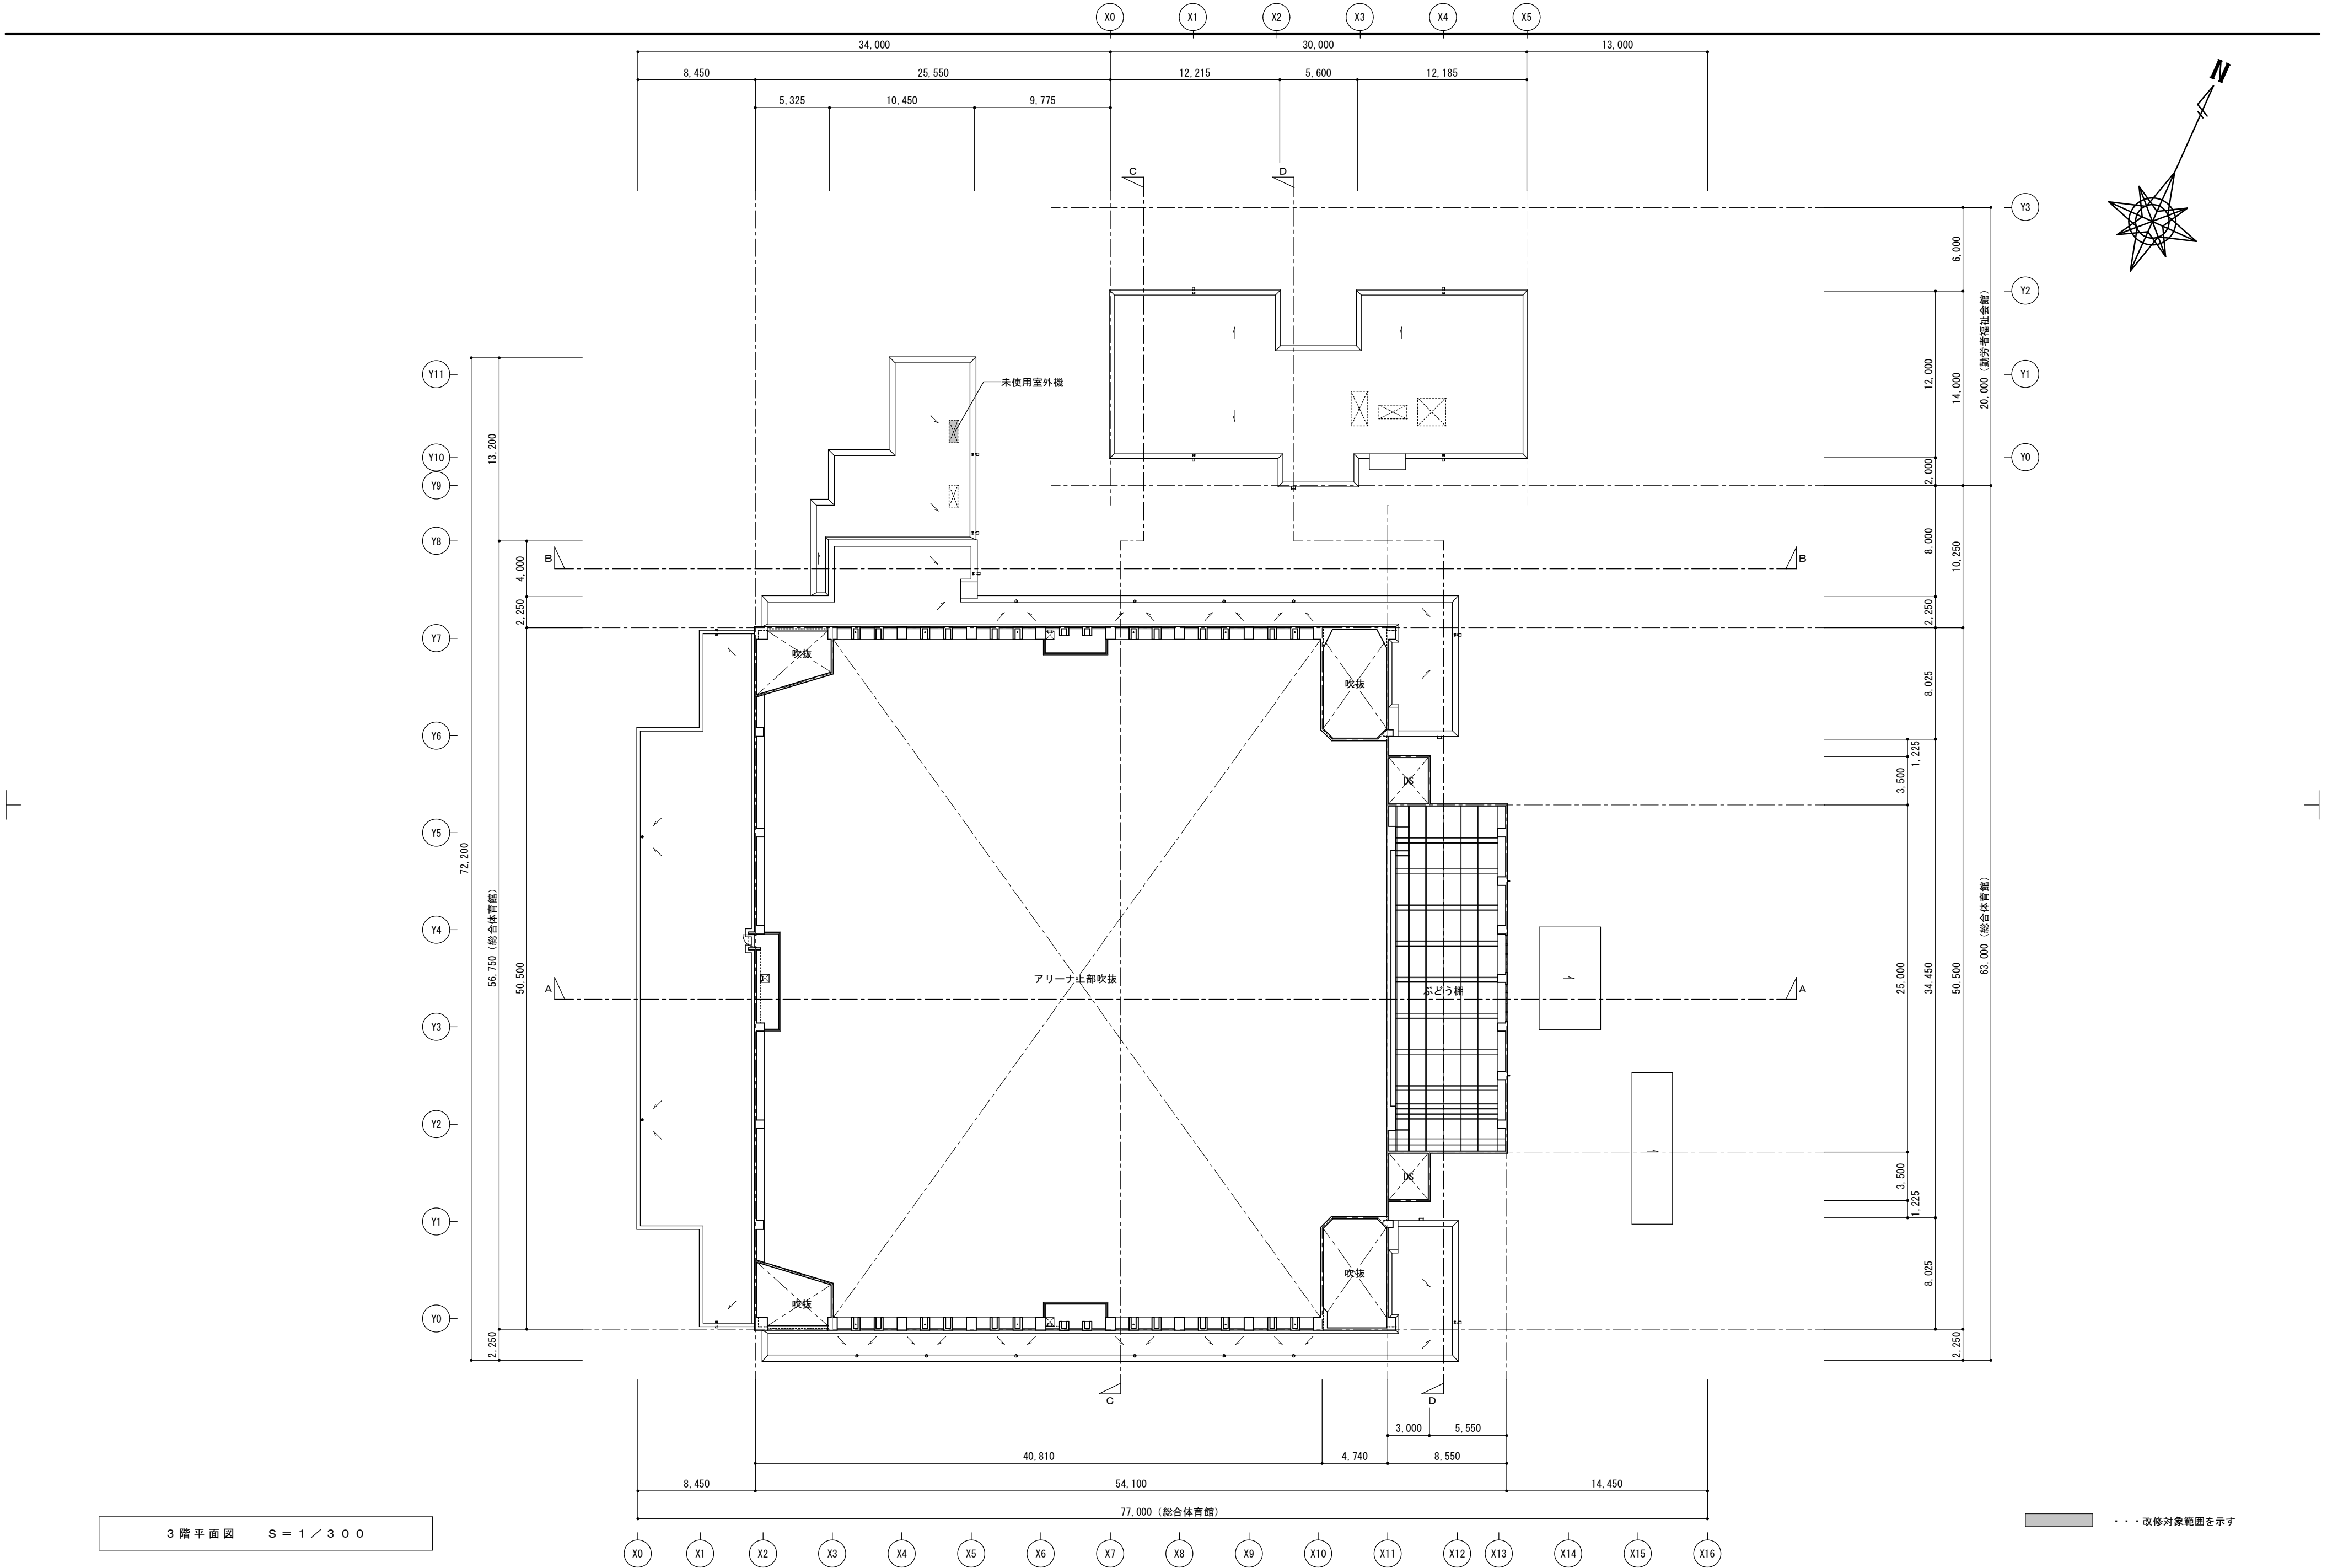

3 階 平 面 図 S = 1 / 3 0 0

・・・改修対象範囲を示す



特 記			工事名		マツヤマSSKアリーナ（名張市総合体育館）等 改修工事		 白鳳アーキテック 株式会社	1級建築士事務所 登録（三重1－1987号） 〒518－0775 三重県名張市希央台5番町109番地 TEL 0595-48-6066 FAX 0595-48-6067 E-mail h.a.t@tuba.ocn.ne.jp	承 認			管 理 建 築 士	印
			図名		縮尺	図面番号			  	1級 256630号	萱室 敦司		
			3階平面図		A2：1／300 A3：1／423	A－21							
									図面提出日	2021／01／20			

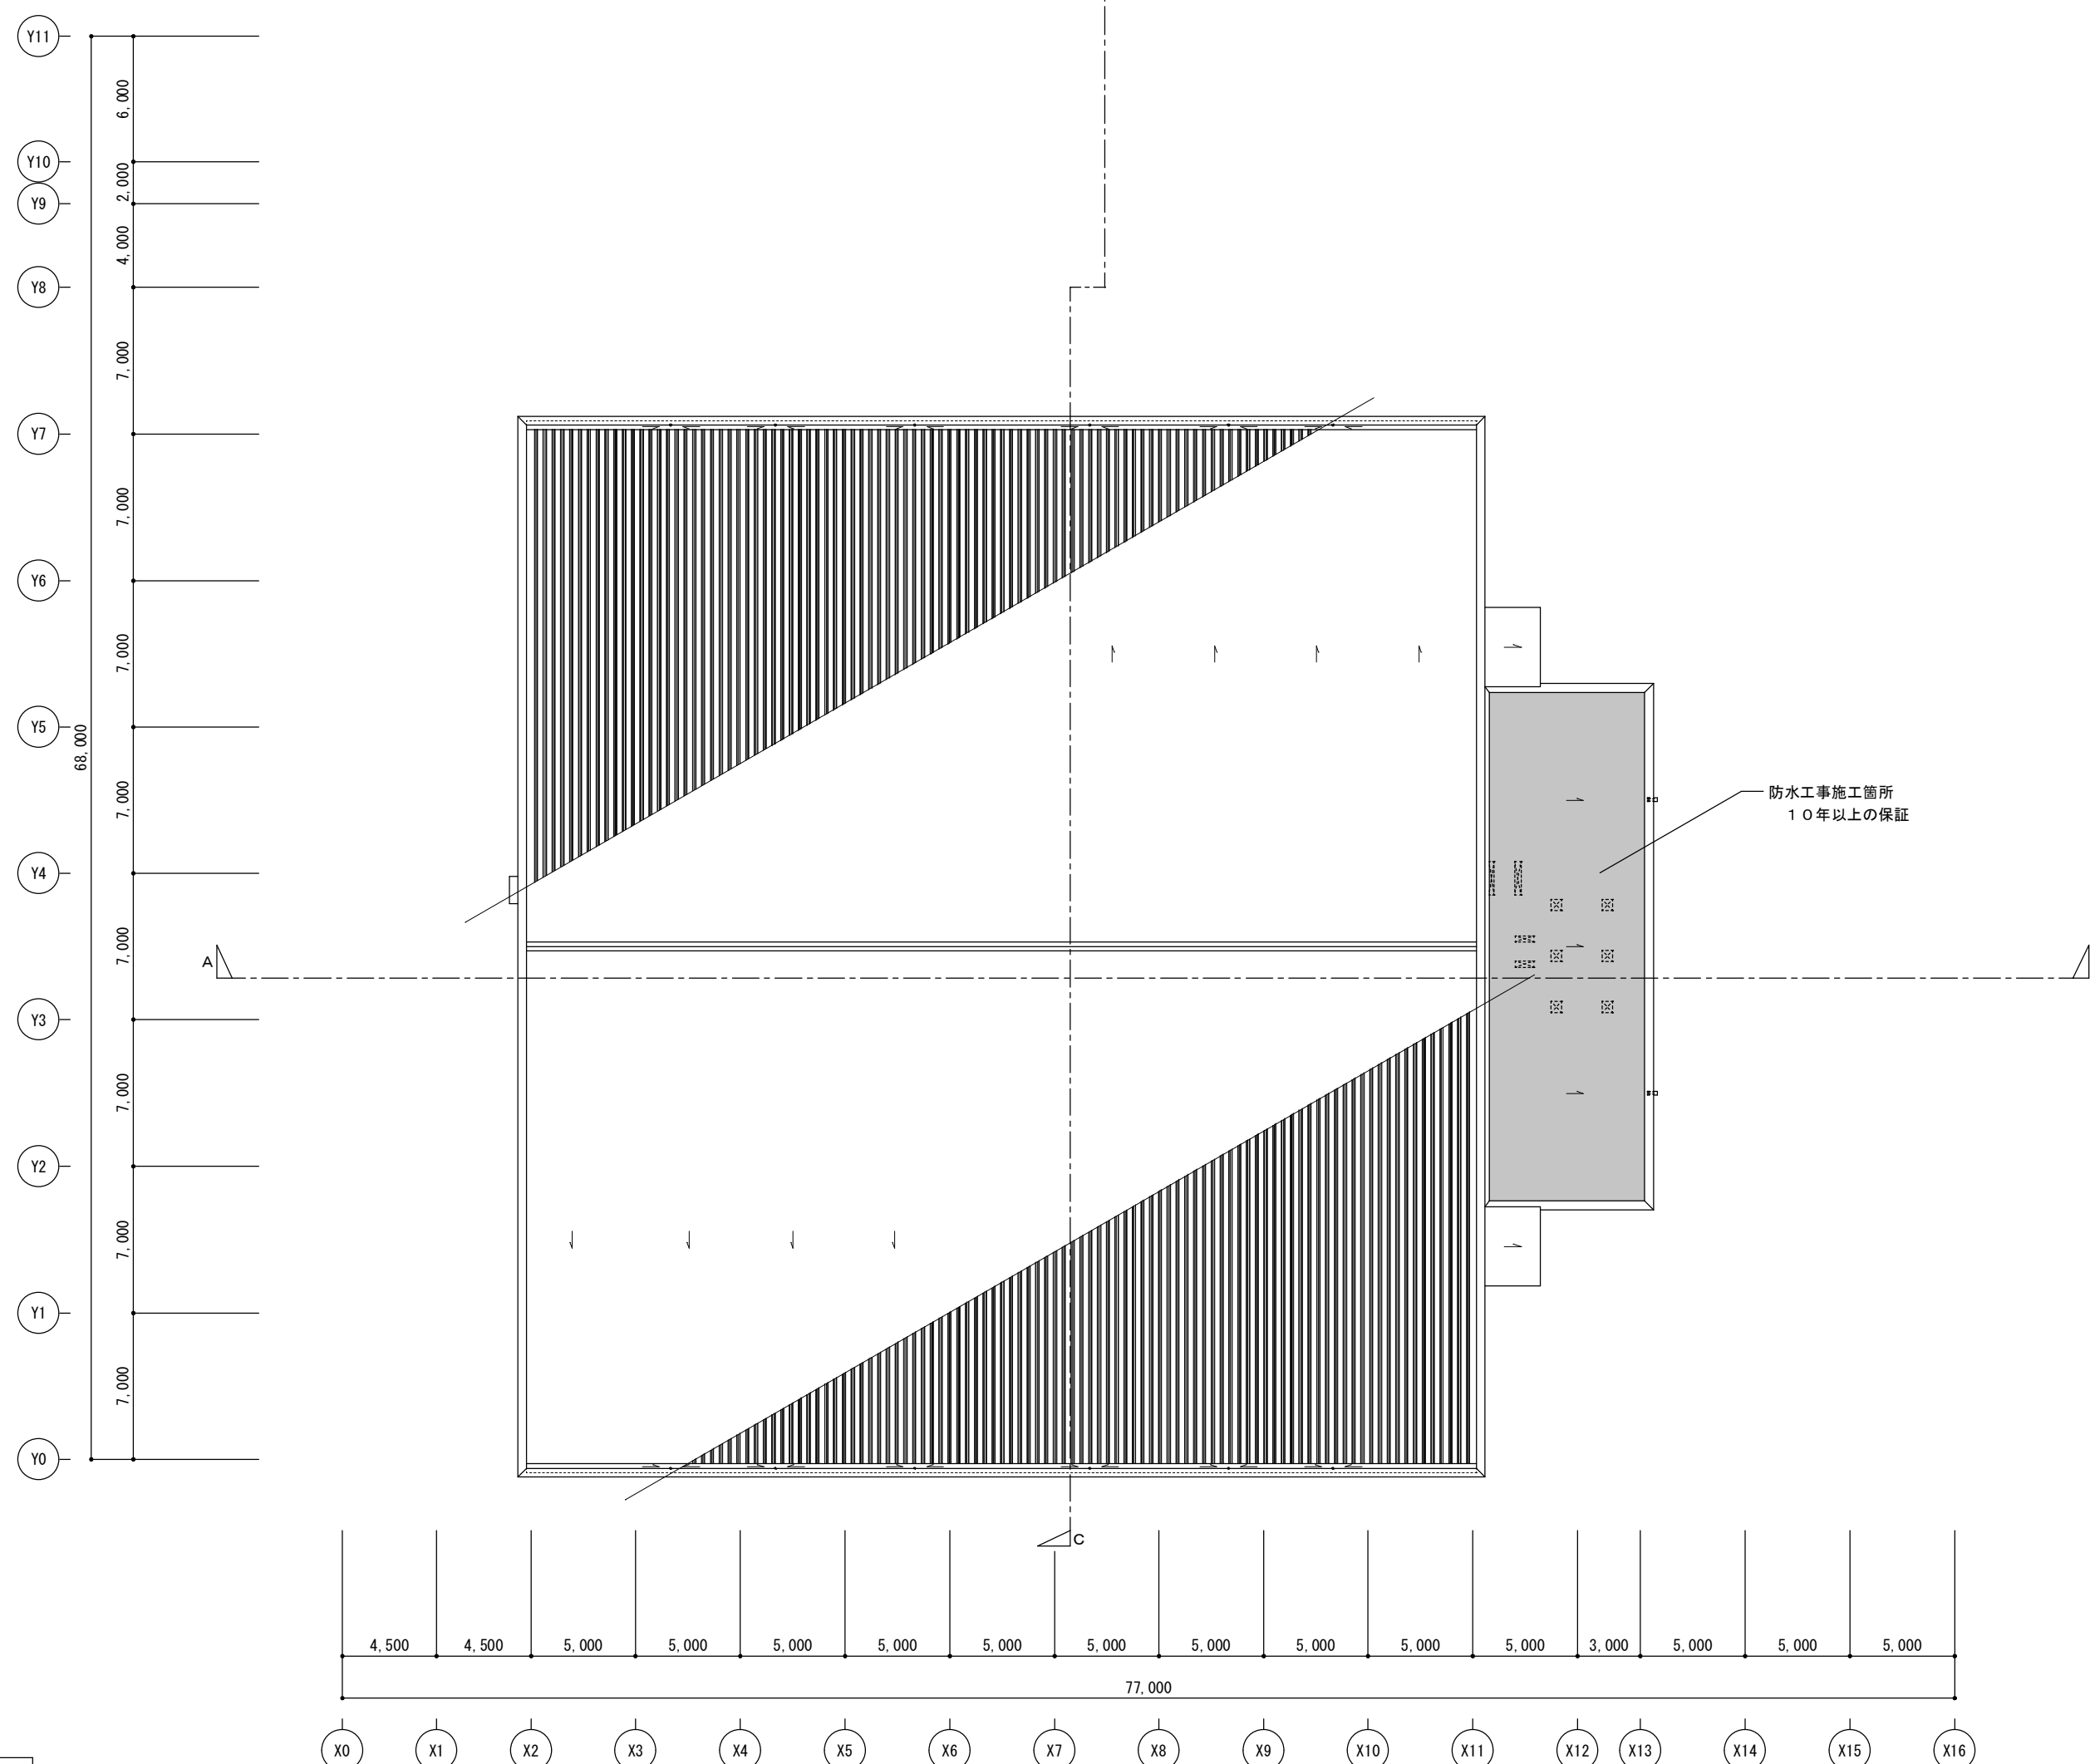

屋根伏図 $S = 1 / 300$

・ ・ ・改修対象範囲を示す

特 記	工事名 マツヤマSSKアリーナ（名張市総合体育館）等 改修工事			 1級建築士事務所 登録（三重1-1987号） 〒518-0775 三重県名張市希央台5番町109番地 TEL 0595-48-6066 FAX 0595-48-6067 E-mail h.a.t@tuba.ocn.ne.jp	承 認			管理建築士	印
	図名 屋根伏図				縮尺 A2 : 1/300 A3 : 1/423	図面番号 A-22	  	1級 256630号	萱室 敦司
							図面提出日 2021/01/20		

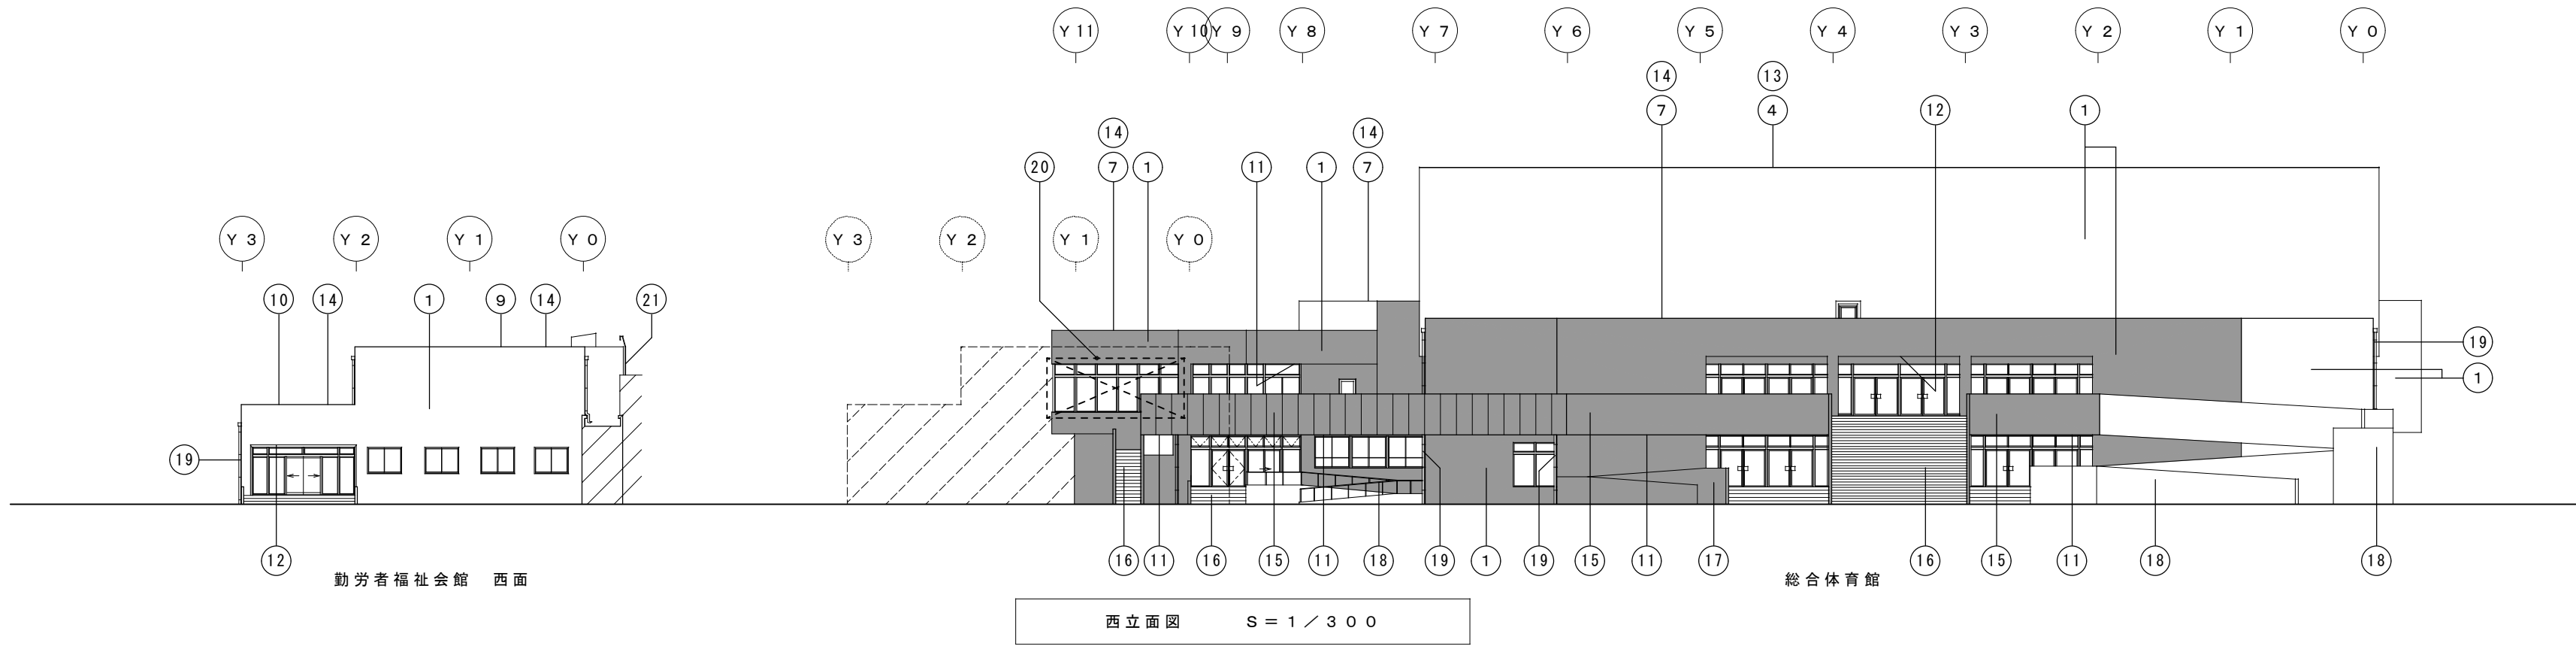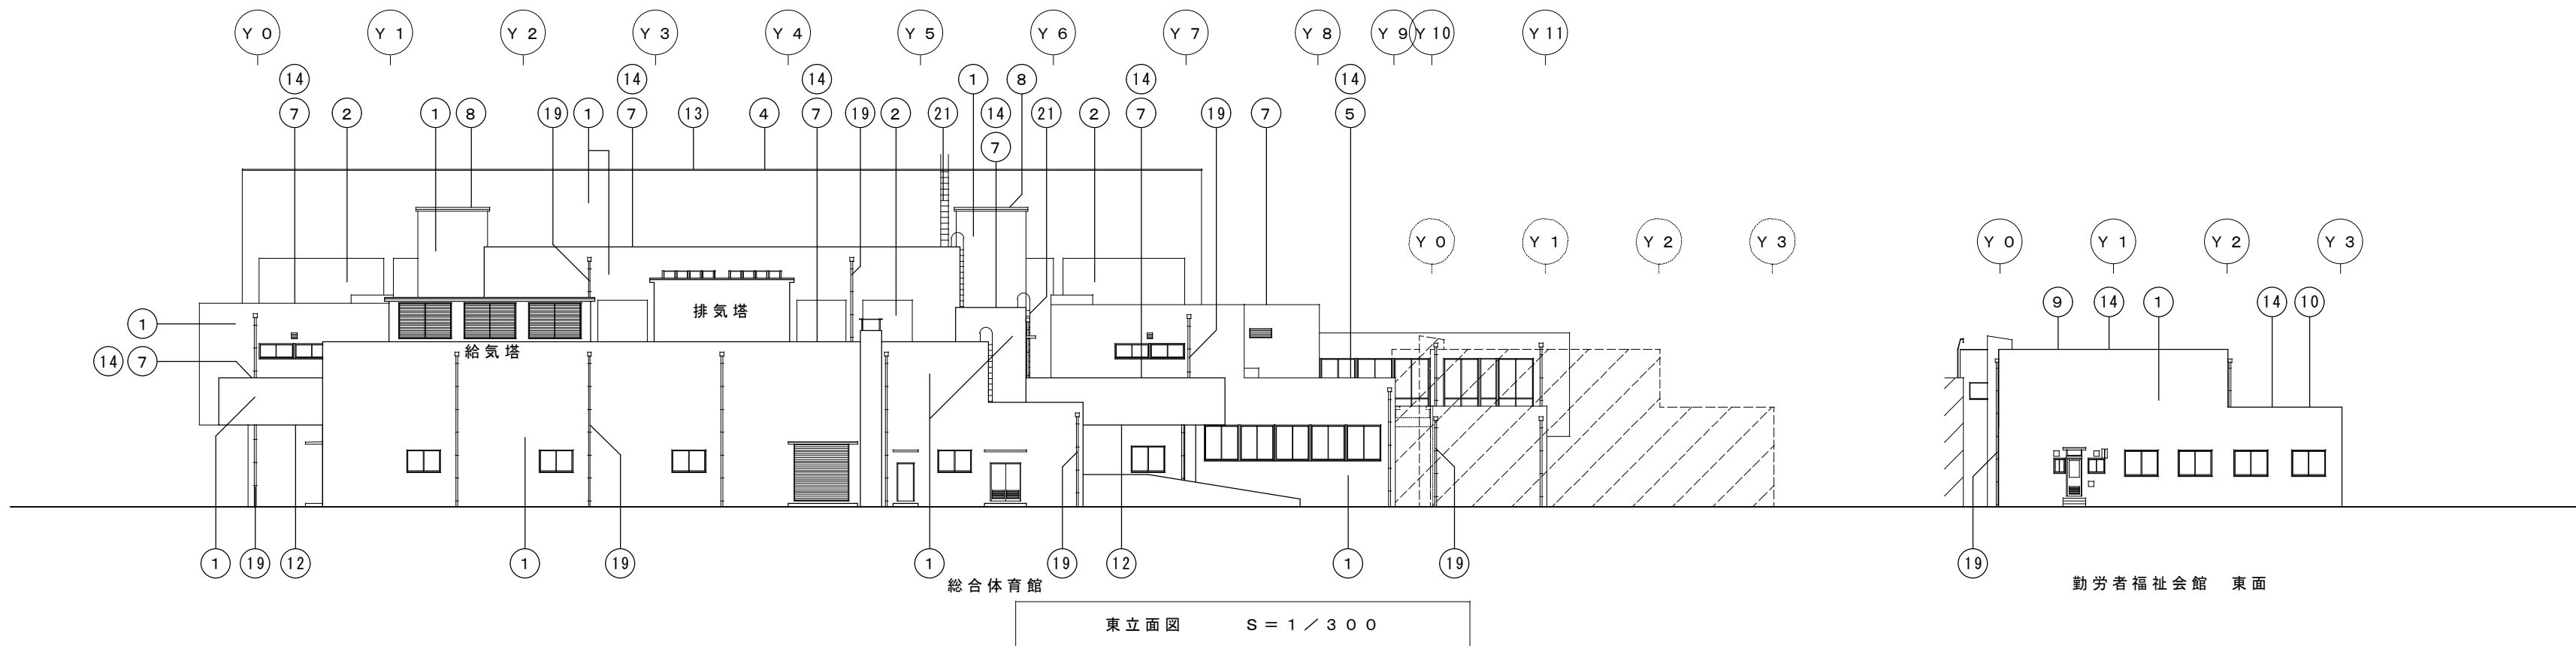



外壁洗浄範囲を示す

記号	部位	仕上	記号	部位	仕上
①	外壁 1	小口窯変タイル貼	⑭	パラベット 笠木	小口窯変タイル貼
②	外壁 2	吹付けタイル仕上げ	⑮	手摺壁	小口窯変タイル貼
③	根回り	外壁仕上に同じ	⑯	屋外階段	手摺壁：小口窯変タイル貼 踏み面：モルタル塗、段鼻：滑り止め付役物タイル
④	屋根 1 (体育館)	カバー工法嵌合式 瓦棒葺き アルミ合金メッキ鋼板 厚 0. 5	⑰	スロープ 1	手摺壁：小口窯変タイル貼、床：モルタル刷毛引き
⑤	屋根 2 (体育館)	アスファルト防水	⑱	スロープ 2	手摺壁：吹付けタイル、床：防水モルタル金ゴテ押え 手摺：アルミ製 φ 4 0
⑥	屋根 3 (体育館)	塗膜防水	⑲	タテ樋	硬質塩ビ管 O P 塗装、掴み金物φ 1 2 0 0
⑦	屋根 4 (体育館)	シート防水	⑳	シーリング	サッシ廻りシーリング 範囲を示す
⑧	屋根 5 (体育館)	防水モルタル金ゴテ押え	㉑	タラップ	S U S 製 H L 加工
⑨	屋根 6 (福祉会館)	アスファルト防水			
⑩	屋根 7 (福祉会館)	シート防水下地、軽量コンクリート押え			
⑪	軒裏 1	コンクリート下地、アクリルリシン吹付			勤労者福祉会館が接続している場所を示す
⑫	軒裏 2	フレキシブルボード（軟質）厚 4（アスベスト含有）、V P 塗装			
⑬	アリーナ屋根 笠木	カラーガルバリウム鋼板 厚 0. 6 曲げ加工			

改 修 内 容 （ 現 況 ）		
部位	内 容	
外壁 1	下地	コンクリート打放【現状のまま】
	仕上	小口窯変タイル貼 【一部剥がれ及び浮き箇所、貼付モルタル共撤去】
軒裏 2	下地	L G S 【現状のまま】
	仕上	2 階ホール前軒裏：フレキシブルボード（軟質）厚 4、V P 塗装 【雨濡れ箇所撤去、及び塗装塗替え】
パラベット 笠木	下地	コンクリート打放【現状のまま】
	仕上	小口窯変タイル貼 【一部剥がれ箇所撤去】
手摺壁	下地	コンクリート打放【現状のまま】
	仕上	小口窯変タイル貼 【一部剥がれ箇所撤去】
屋外階段	下地	コンクリート打放【一部撤去】
	仕上	手摺壁：小口窯変タイル貼 【一部剥がれ箇所撤去】 踏み面：モルタル塗、段鼻：滑り止め付役物タイル 【現況のまま】
シーリング	下地	—
	仕上	サッシ廻りシーリング 【一部撤去】

改 修 内 容 （ 改 修 後 ）		
部位	内 容	
外壁 1	下地	コンクリート打放【現状のまま】
	仕上	タイル剥がれ箇所 樹脂モルタル塗【一部新設】 ※笠木取合い付近のみ 西面：外壁タイル 洗剤洗い、白化部分：薬品使用洗浄【改修】
軒裏 2	下地	L G S 【現状のまま】
	仕上	2 階ホール前軒裏：フレキシブルボード 厚 4【一部新設】、E P - G 塗装塗替【新設】
パラベット 笠木	下地	タイル剥がれ箇所 樹脂モルタル塗【一部新設】
	仕上	アルミ笠木（既製品）【新設】、笠木：カラーガルバリウム鋼板 曲げ加工 厚 0. 6【新設】
手摺壁	下地	タイル剥がれ箇所 樹脂モルタル塗【一部新設】
	仕上	アルミ笠木（既製品）【新設】、笠木：カラーガルバリウム鋼板 曲げ加工 厚 0. 6【新設】
屋外階段	下地	爆裂箇所 コンクリート手摺壁【一部新設】
	仕上	タイル剥がれ箇所 樹脂モルタル塗【一部新設】 笠木：カラーガルバリウム鋼板 曲げ加工 厚 0. 6【新設】 踏み面：モルタル塗、段鼻：滑り止め付役物タイル【現況のまま】
シーリング	下地	—
	仕上	サッシ廻りシーリング【一部新設】

特 記		工事名	マツヤマ S S K アリーナ（名張市総合体育館）等 改修工事		HAKUHO Architech 白鳳アーキテック 株式会社	1 級建築士事務所 登録（三重 1 - 1 9 8 7 号） 〒518-0775 三重県名張市希央台5番町109番地 T E L 0595-48-6066 F A X 0595-48-6067 E-mail h.a.t@tuba.ocn.ne.jp	承 認	管理建築士	印
		図名	立面図 1（現況・改修後）	縮尺				1 級 2 5 6 3 0 号	
				図面番号			図面提出日	2 0 2 1 / 0 1 / 2 0	萱室 敦司

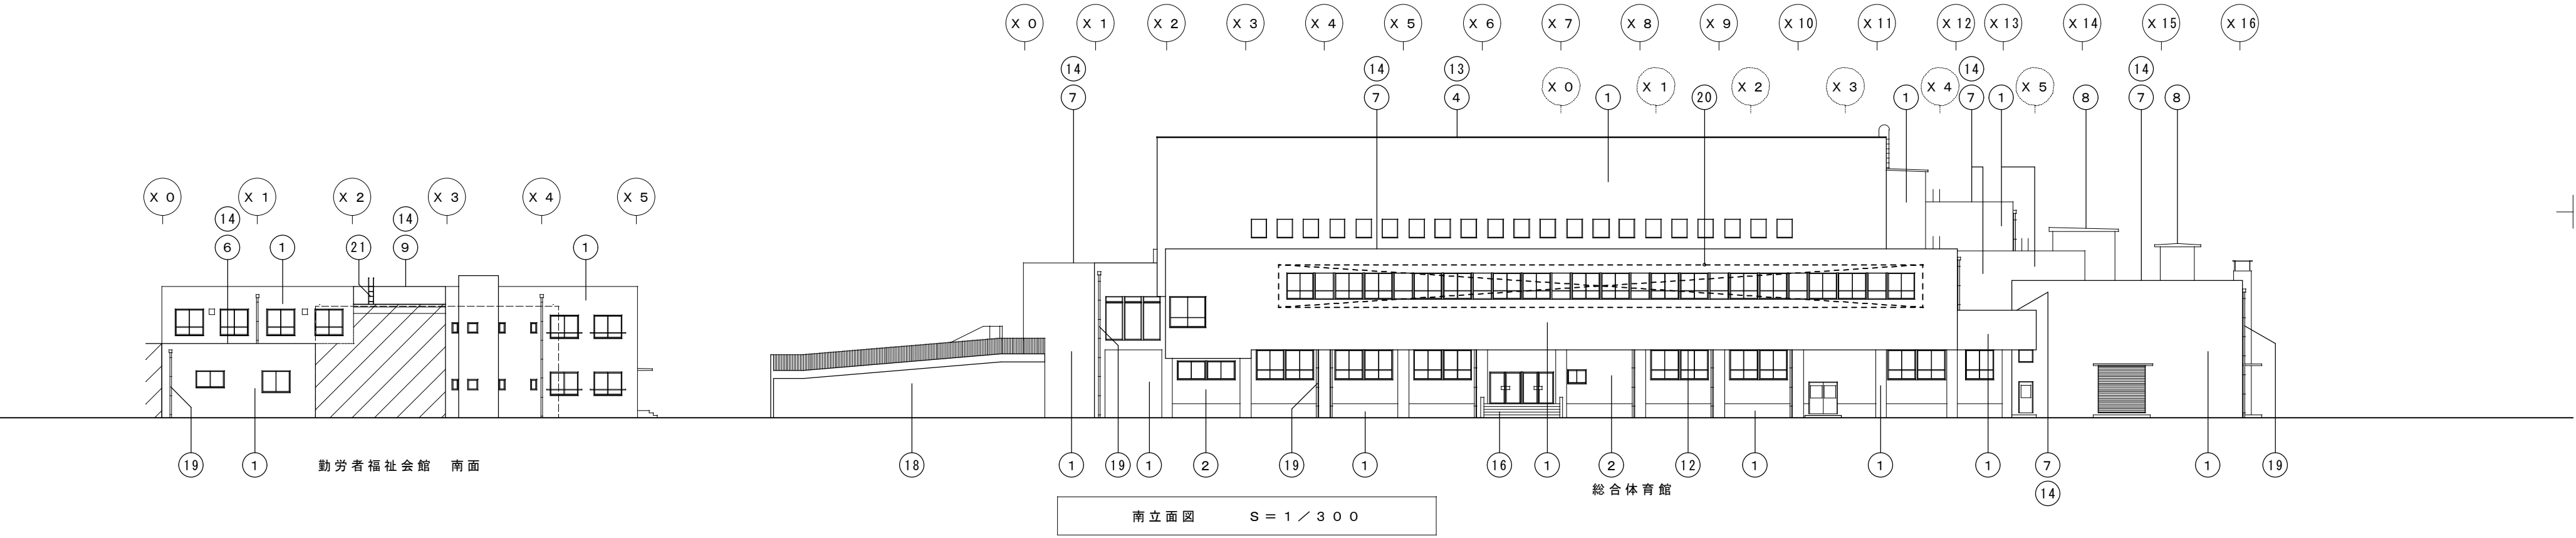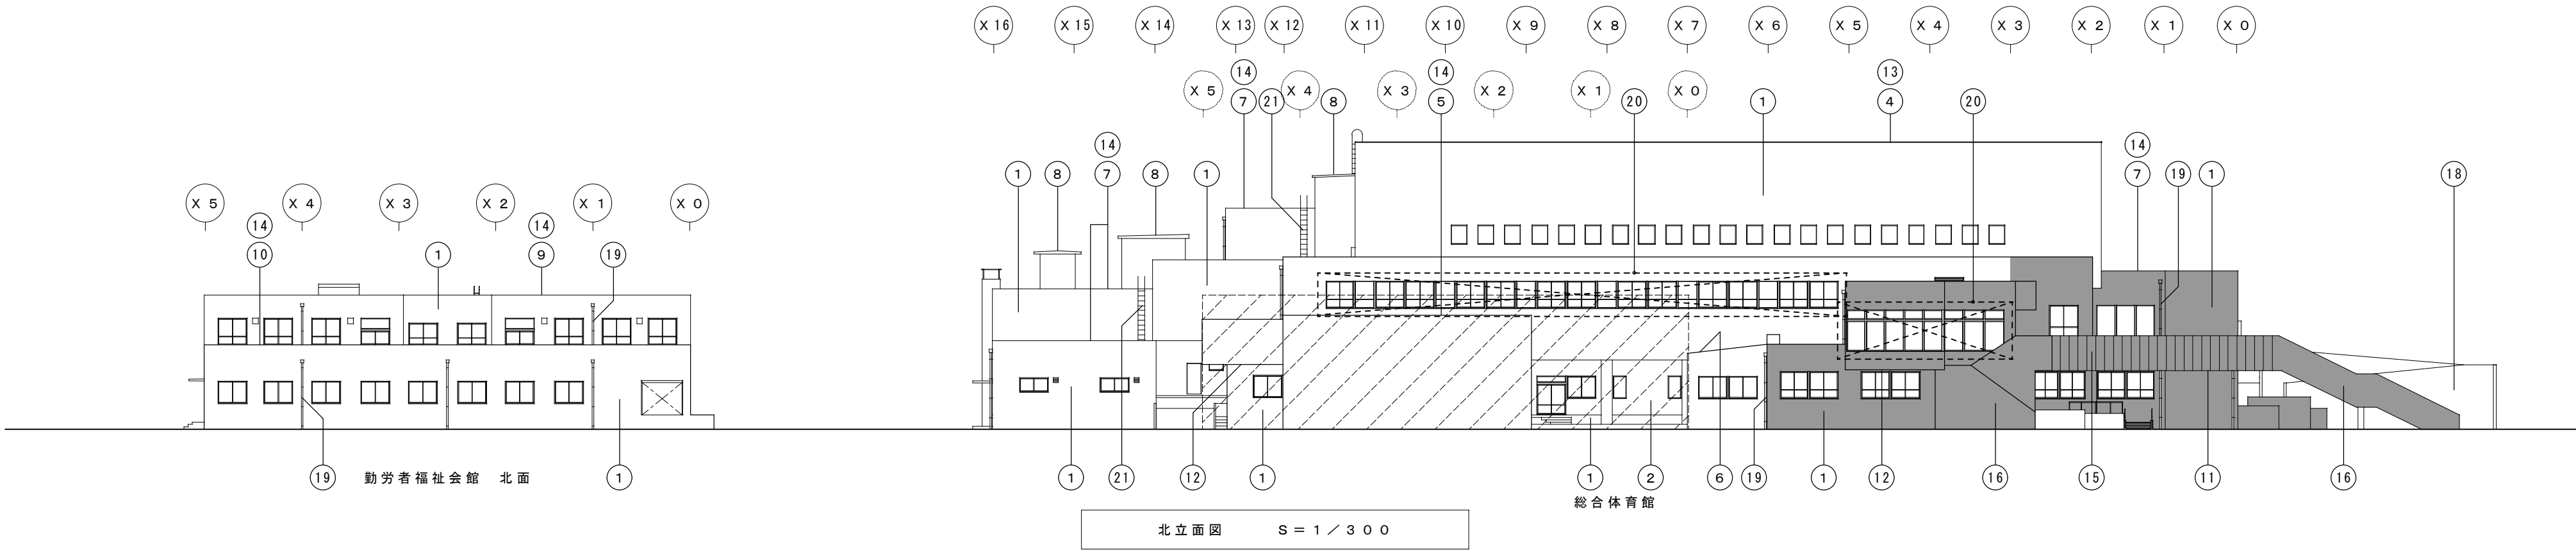

外壁洗浄範囲を示す


記号	部位	仕上	記号	部位	仕上
①	外壁 1	小口窯変タイル貼	⑭	パラベット 笠木	小口窯変タイル貼
②	外壁 2	吹付けタイル仕上げ	⑮	手摺壁	小口窯変タイル貼
③	根回り	外壁仕上に同じ	⑯	屋外階段	手摺壁：小口窯変タイル貼 踏み面：モルタル塗、段鼻：滑り止め付役物タイル
④	屋根 1 (体育館)	カバー工法嵌合式 瓦棒葺き アルミ合金メッキ鋼板 厚 0.5	⑰	スロープ 1	手摺壁：小口窯変タイル貼、床：モルタル刷毛引き
⑤	屋根 2 (体育館)	アスファルト防水	⑱	スロープ 2	手摺壁：吹付けタイル、床：防水モルタル金ゴテ押え 手摺：アルミ製 φ40
⑥	屋根 3 (体育館)	塗膜防水	⑲	タテ樋	硬質塩ビ管 OP 塗装、掴み金物φ1200
⑦	屋根 4 (体育館)	シート防水	⑳	シーリング	サッシ廻りシーリング 範囲を示す
⑧	屋根 5 (体育館)	防水モルタル金ゴテ押え	㉑	タラップ	SUS 製 HL 加工
⑨	屋根 6 (福祉会館)	アスファルト防水			
⑩	屋根 7 (福祉会館)	シート防水下地、軽量コンクリート押え			
⑪	軒裏 1	コンクリート下地、アクリルリシン吹付			勤務者福祉会館が接続している場所を示す
⑫	軒裏 2	フレキシブルボード (軟質) 厚 4 (アスベスト含有)、VP 塗装			
⑬	アリーナ屋根 笠木	カラーガルバリウム鋼板 厚 0.6 曲げ加工			

改修内容 (現況)	
部位	内容
外壁 1	下地 コンクリート打放【現状のまま】
	仕上 小口窯変タイル貼 【一部剥がれ箇所のみ、貼付モルタル共撤去】
軒裏 2	下地 LGS【現状のまま】
	仕上 2階ホール前軒裏：フレキシブルボード (軟質) 厚 4、VP 塗装 【雨濡れ箇所撤去、及び塗装塗替え】
パラベット 笠木	下地 コンクリート打放【現状のまま】
	仕上 小口窯変タイル貼 【一部剥がれ箇所撤去】
手摺壁	下地 コンクリート打放【現状のまま】
	仕上 小口窯変タイル貼 【一部剥がれ箇所撤去】
屋外階段	下地 コンクリート打放【一部撤去】
	仕上 手摺壁：小口窯変タイル貼 【一部剥がれ箇所撤去】 踏み面：モルタル塗、段鼻：滑り止め付役物タイル 【現況のまま】
シーリング	下地 —
	仕上 サッシ廻りシーリング 【撤去】





改修内容 (改修後)	
部位	内容
外壁 1	下地 コンクリート打放【現状のまま】
	仕上 タイル剥がれ箇所 樹脂モルタル塗【一部新設】 ※笠木取合い付近のみ 西面：外壁タイル 洗剤洗い、白化部分：薬品使用洗浄【改修】
軒裏 2	下地 LGS【現状のまま】
	仕上 2階ホール前軒裏：フレキシブルボード 厚 4【一部新設】、EP-G 塗装塗替【新設】
パラベット 笠木	下地 タイル剥がれ箇所 樹脂モルタル塗【一部新設】
	仕上 アルミ笠木 (既製品)【新設】、笠木：カラーガルバリウム鋼板 曲げ加工 厚 0.6【新設】
手摺壁	下地 タイル剥がれ箇所 樹脂モルタル塗【一部新設】
	仕上 アルミ笠木 (既製品)【新設】、笠木：カラーガルバリウム鋼板 曲げ加工 厚 0.6【新設】
屋外階段	下地 爆裂箇所 コンクリート手摺壁【一部新設】
	仕上 タイル剥がれ箇所 樹脂モルタル塗【一部新設】 笠木：カラーガルバリウム鋼板 曲げ加工 厚 0.6【新設】 踏み面：モルタル塗、段鼻：滑り止め付役物タイル【現況のまま】
シーリング	下地 —
	仕上 サッシ廻りシーリング【一部新設】



特 記	工事名 マツヤマ S S S K アリーナ (名 張 市 総 合 体 育 館) 等 改 修 工 事			 白鳳アーキテック 株式会社	1級建築士事務所 登録 (三 重 1 - 1 9 8 7 号) 〒518-0775 三重県名張市希央台5番町109番地 TEL 0595-48-6066 FAX 0595-48-6067 E-mail h.a.t@tuba.ocn.ne.jp	承認			管理建築士	印
	図名 立面図 2 (現 況 ・ 改 修 後)						1級 256630号 萱室 敦司	図面提出日 2021 / 01 / 20		
	縮尺 A 2 : 1 / 3 0 0 A 3 : 1 / 4 2 3									
	図面番号 A - 2 4									

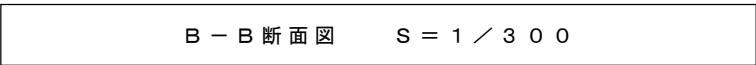

特 記	工事名 マツヤマ S S K アリーナ（名張市総合体育館）等 改修工事			 1級建築士事務所 登録（三重1-1987号） 〒518-0775 三重県名張市希央台5番町109番地 TEL 0595-48-6066 FAX 0595-48-6067 E-mail h.a.t@tuba.ocn.ne.jp 	承 認		管 理 建 築 士	印
	図名 断面図 1				縮尺 A 2 : 1 / 3 0 0 A 3 : 1 / 4 2 3		図面番号 A - 2 5	
	図面提出日		2021 / 01 / 20		1級 256630号 査査 教司			



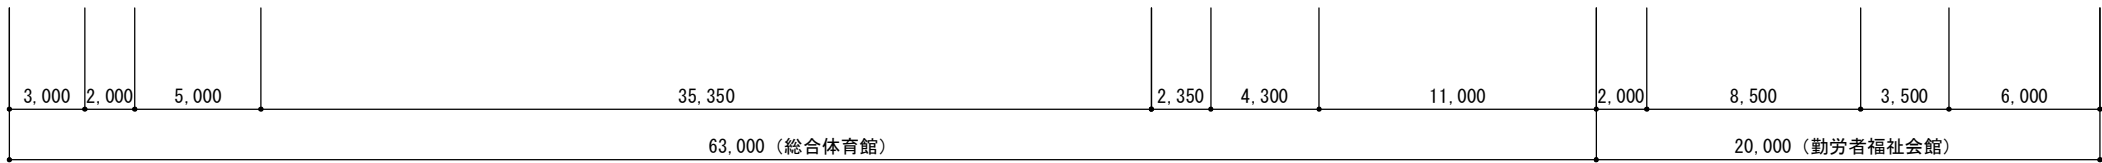
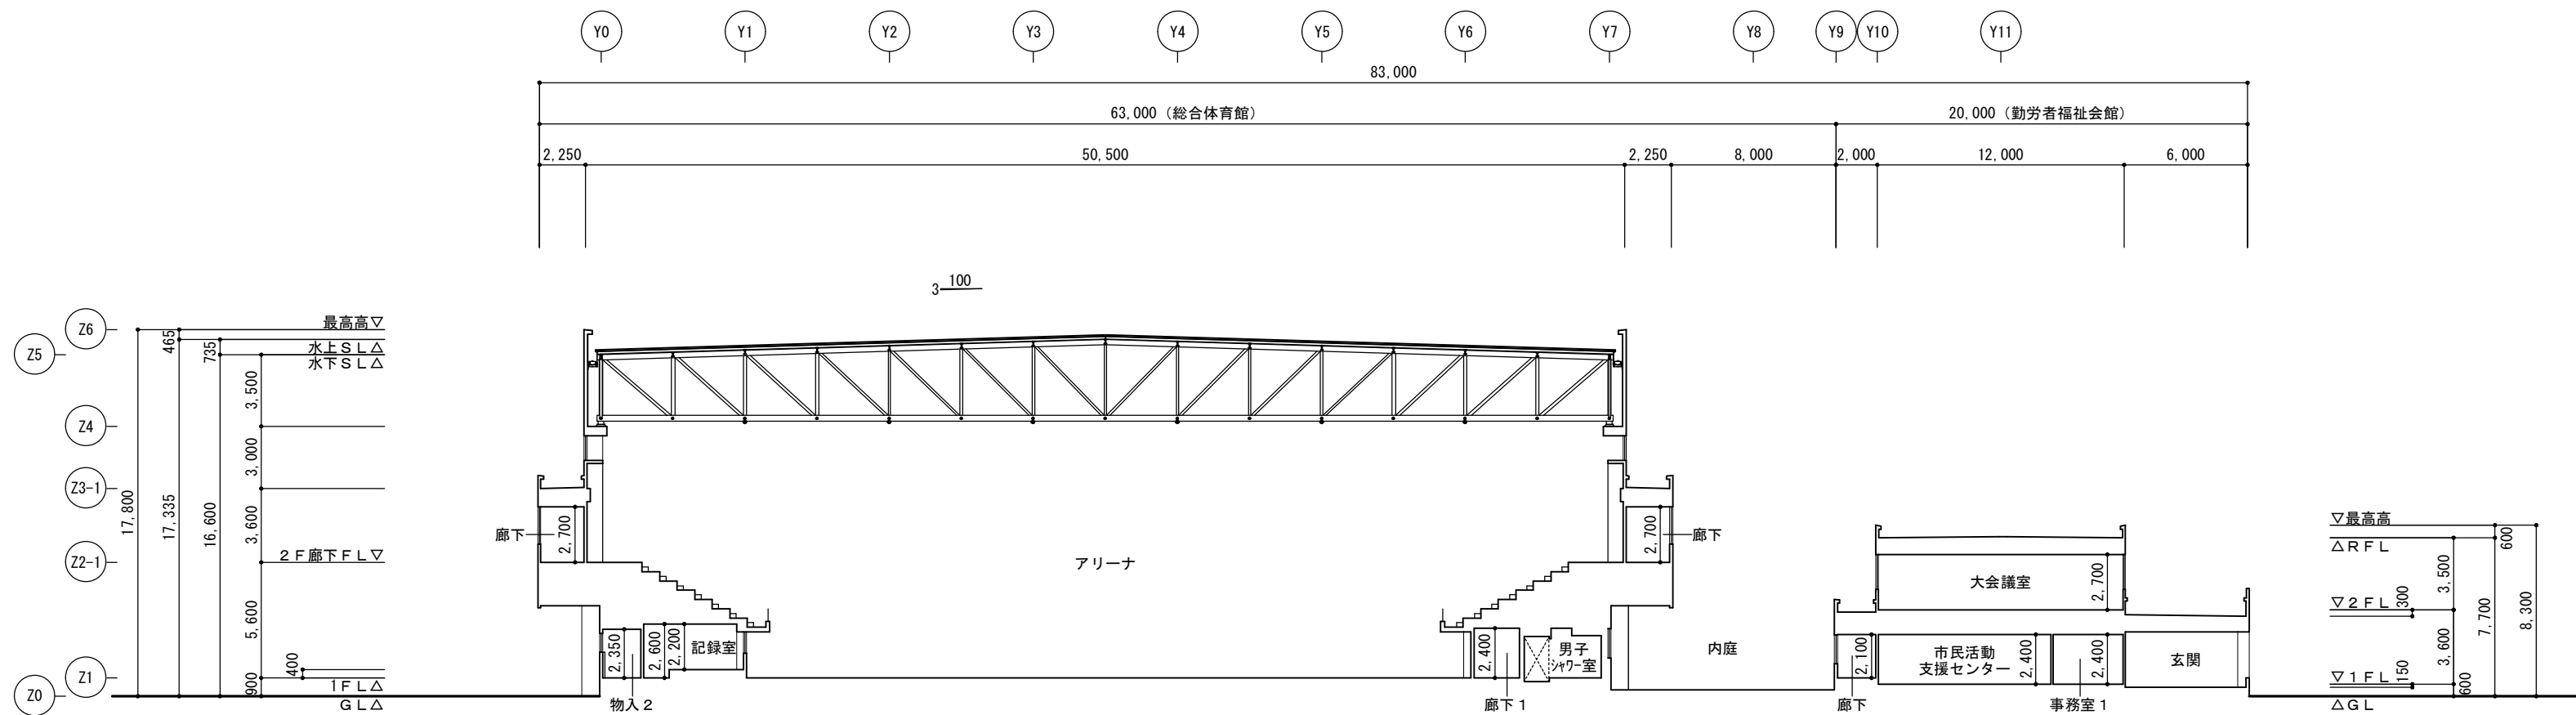


C - C 断面図 S = 1 / 3 0 0

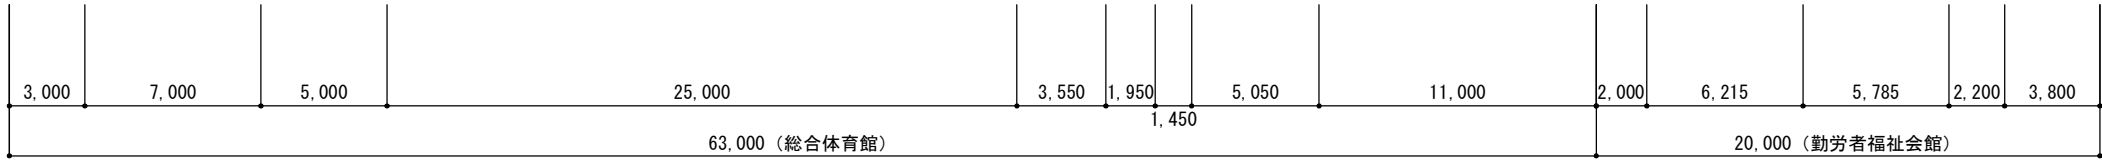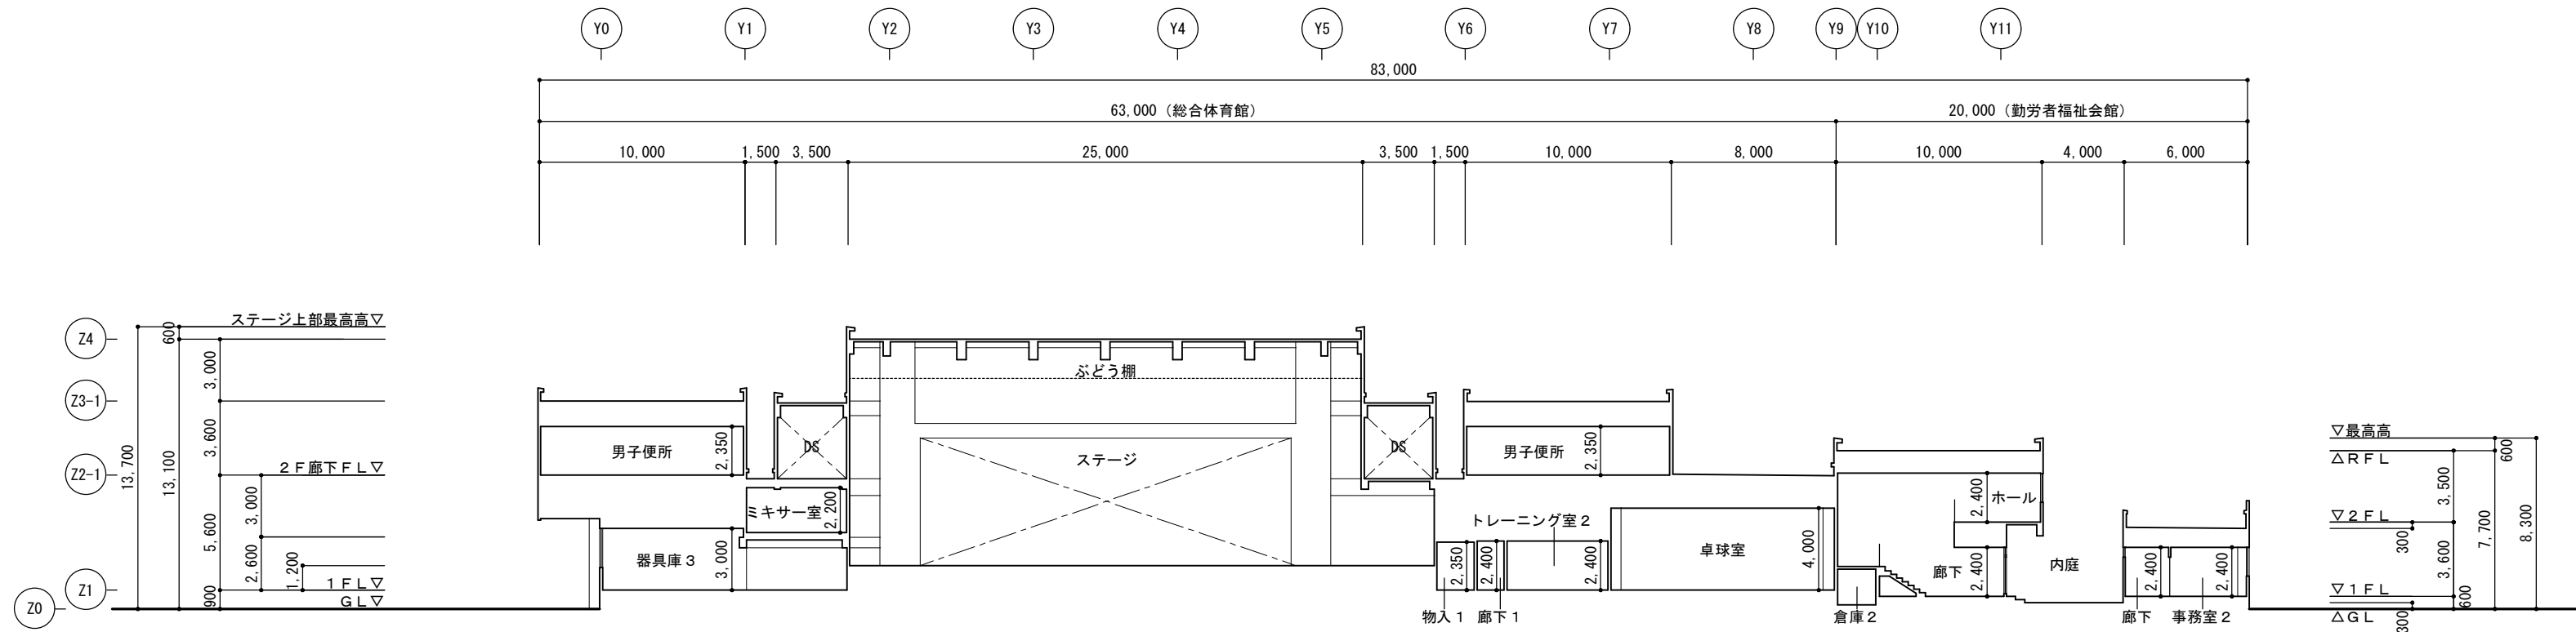


D - D 断面図 S = 1 / 3 0 0


特 記	工事名 マツヤマSSKアリーナ（名張市総合体育館）等 改修工事			 白鳳アーキテック 株式会社	1級建築士事務所 登録（三重1-1987号） 〒518-0775 三重県名張市希央台5番町109番地 TEL 0595-48-6066 FAX 0595-48-6067 E-mail h.a.t@tuba.ocn.ne.jp	承 認		管理建築士	印	
	図名 断面図 2				縮尺 A 2 : 1 / 3 0 0 A 3 : 1 / 4 2 3	図面番号 A - 2 6	  	1級 256630号	萱室 敦司	
							図面提出日	2021 / 01 / 20		

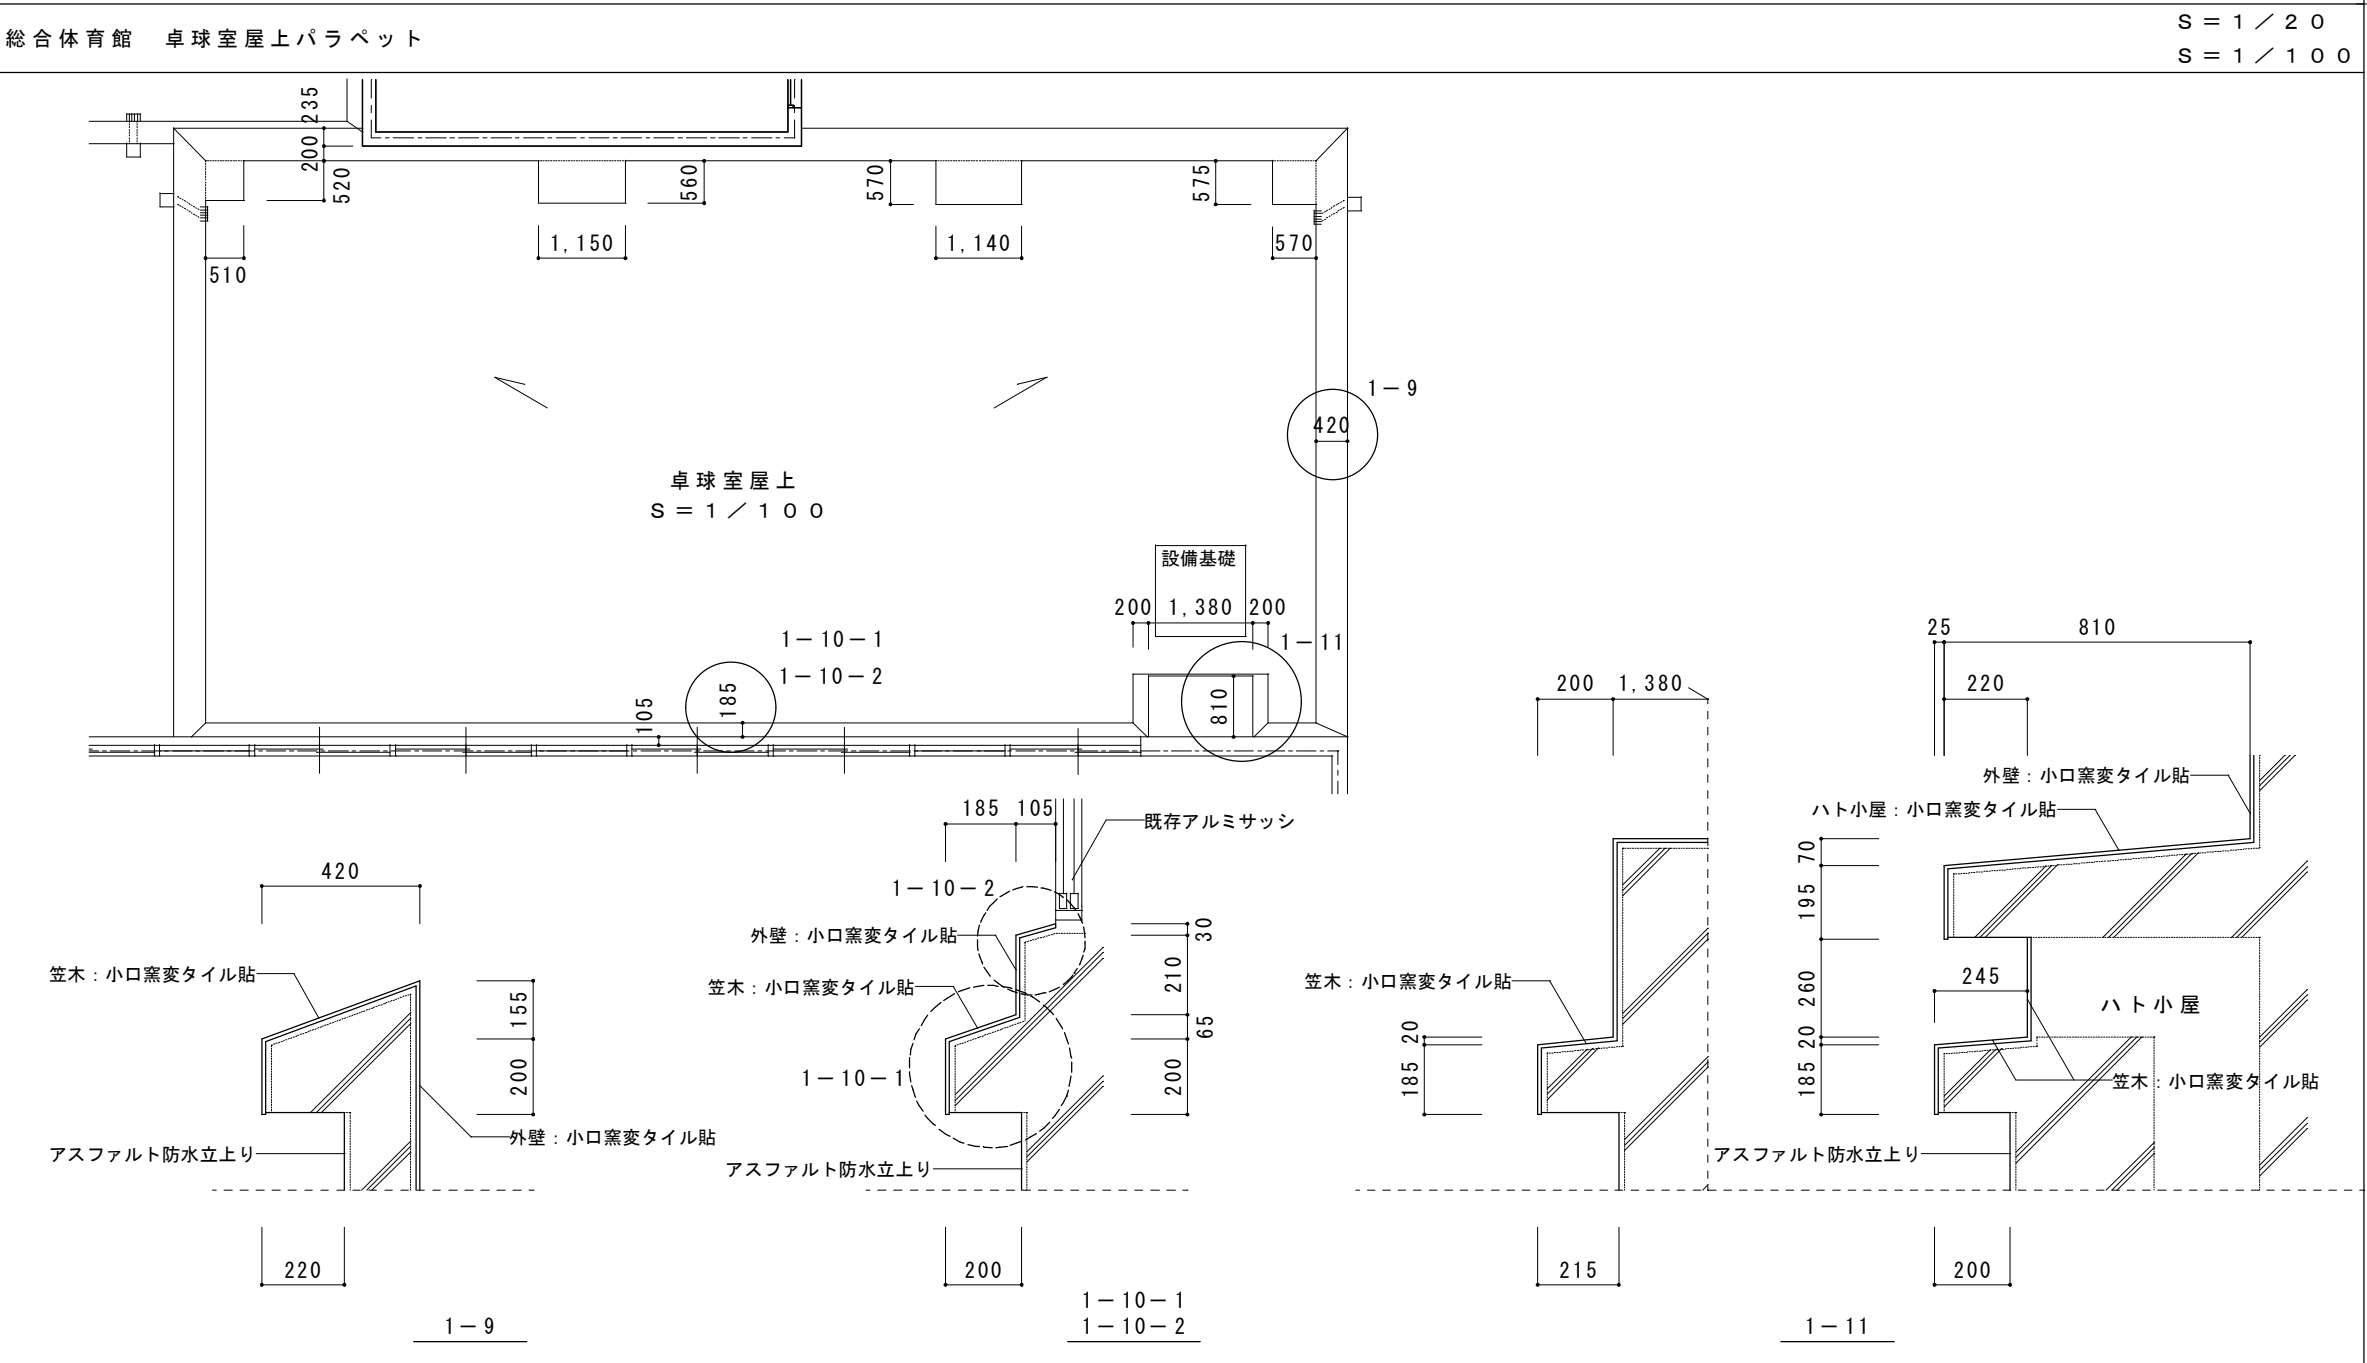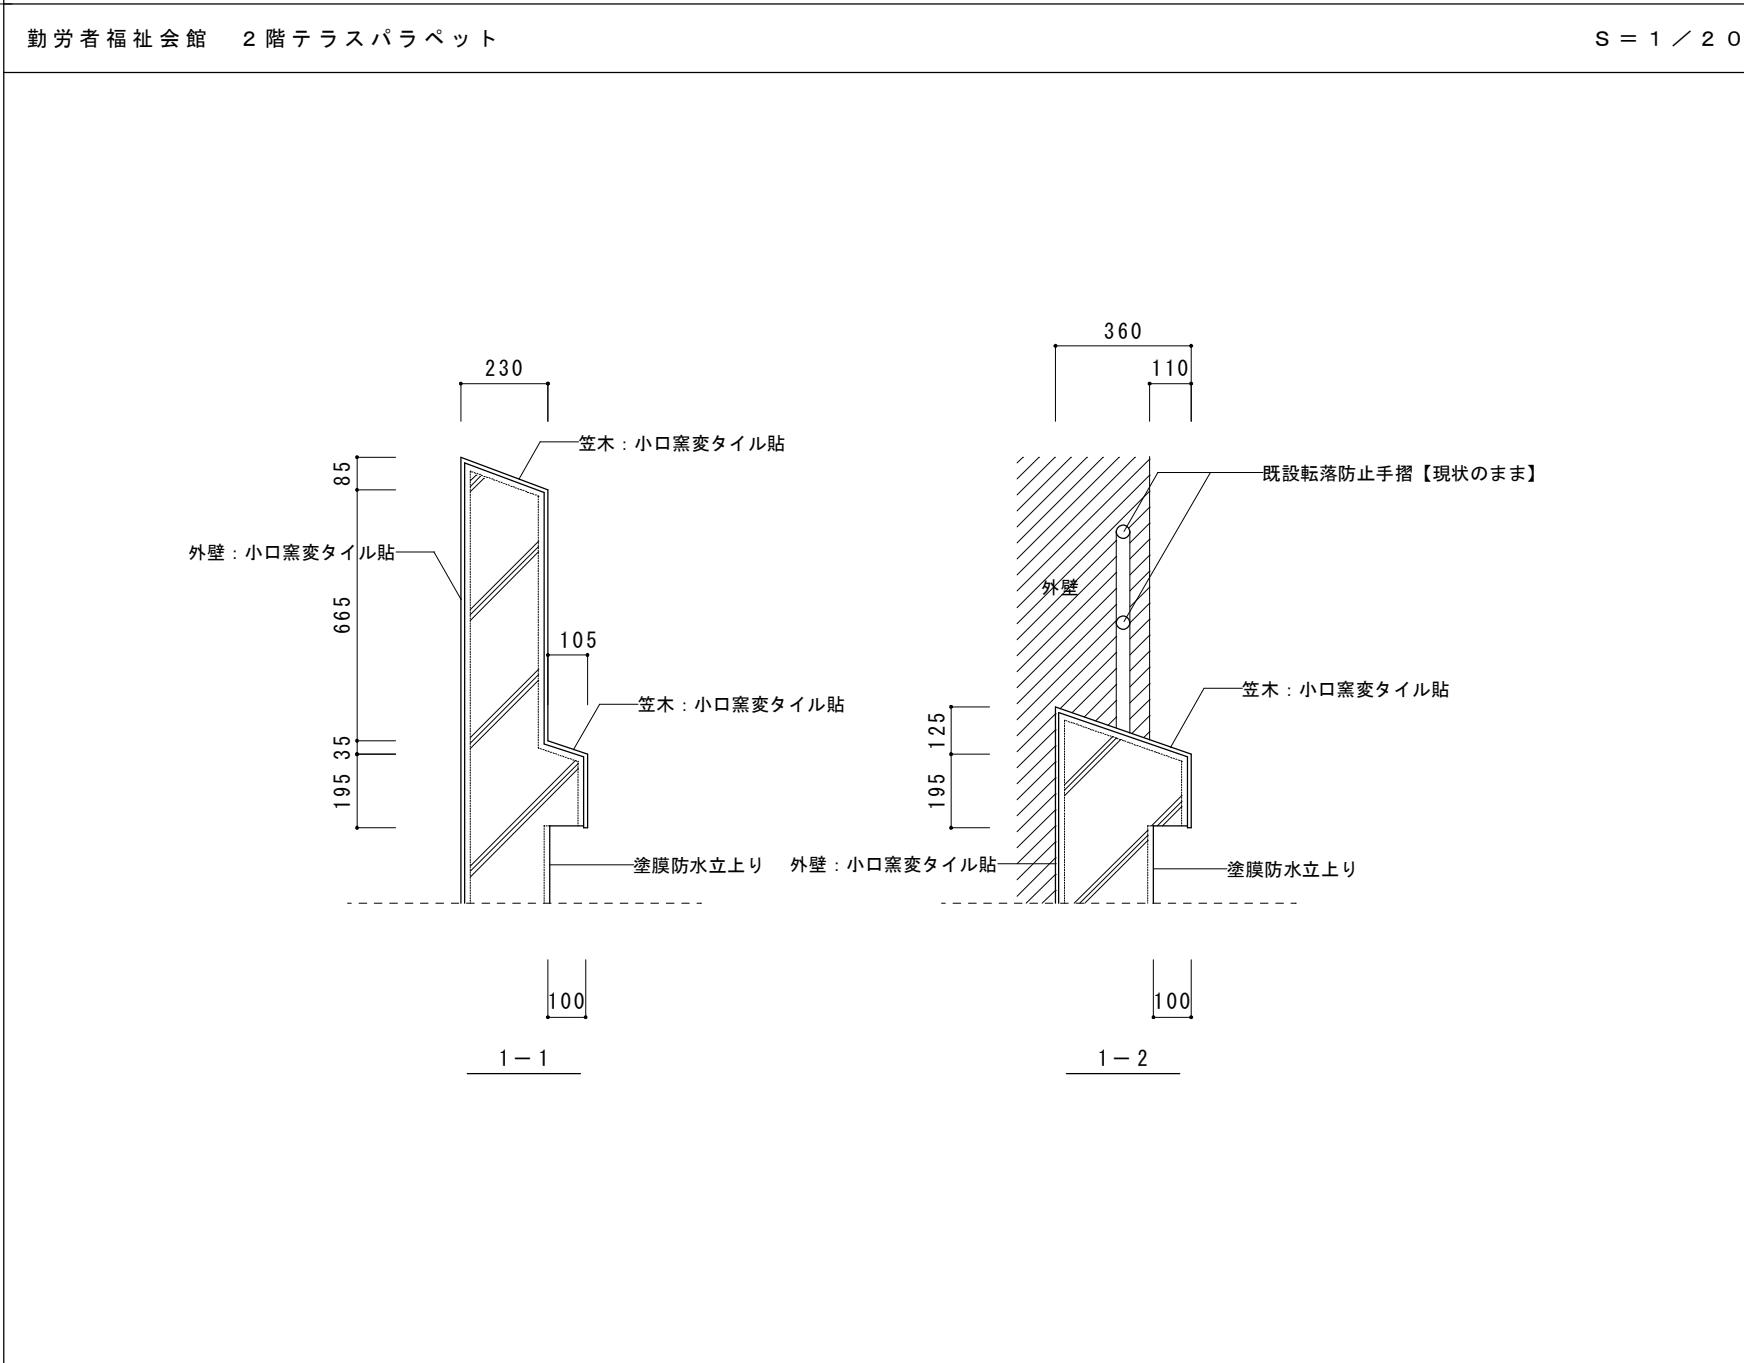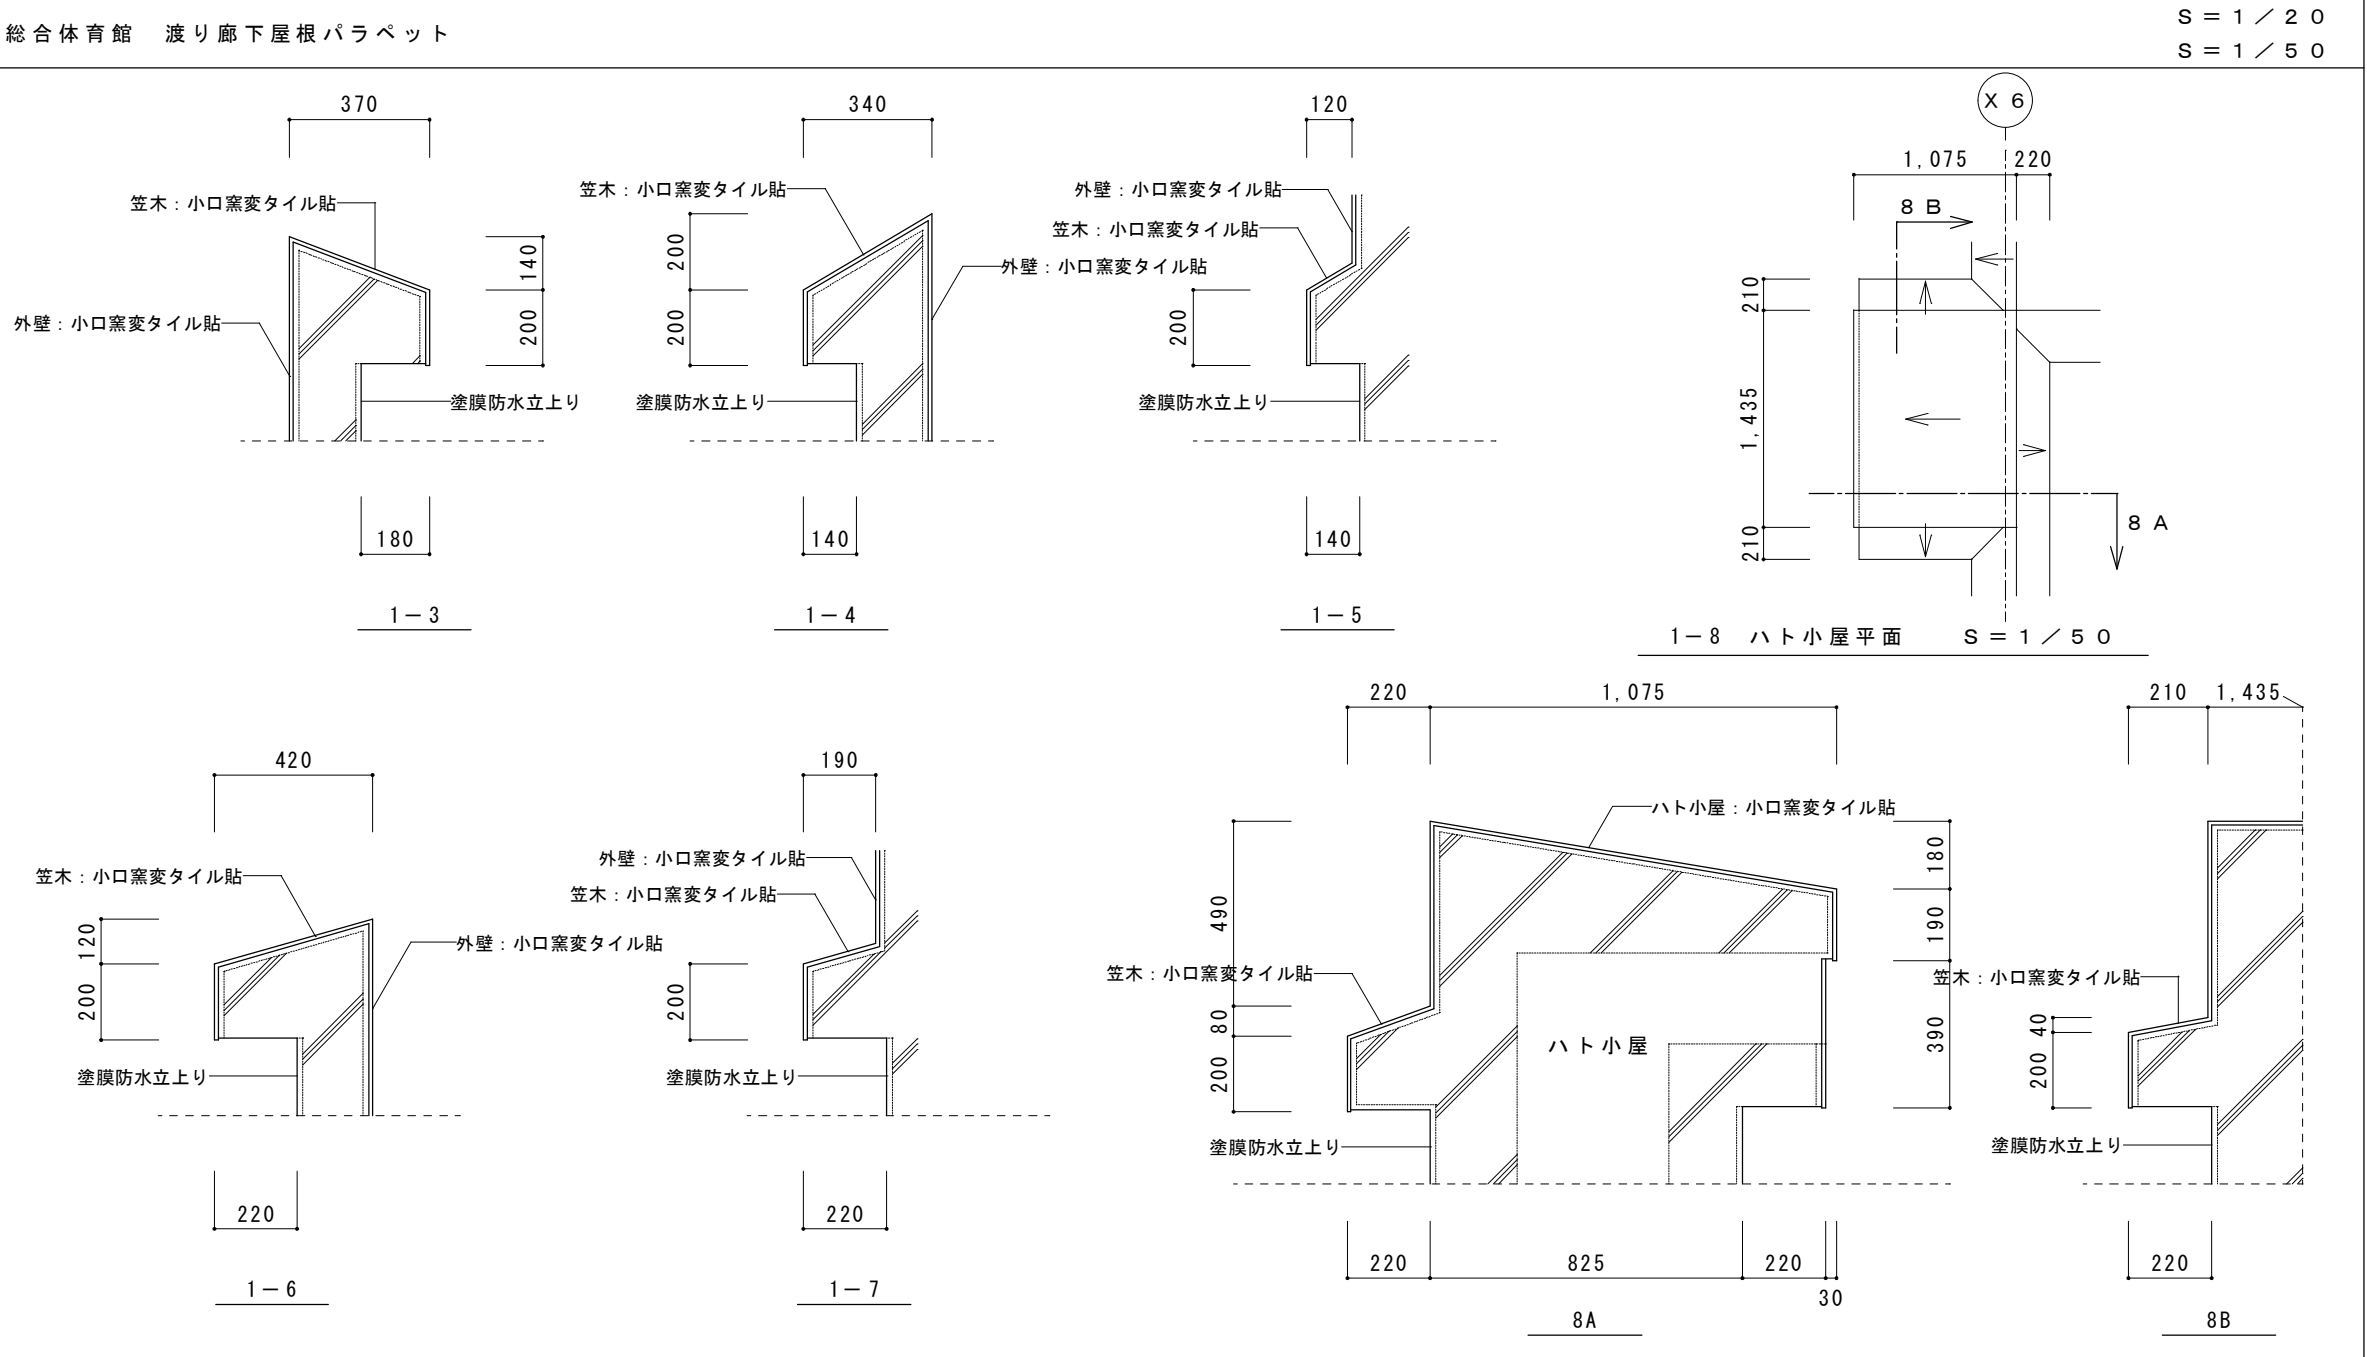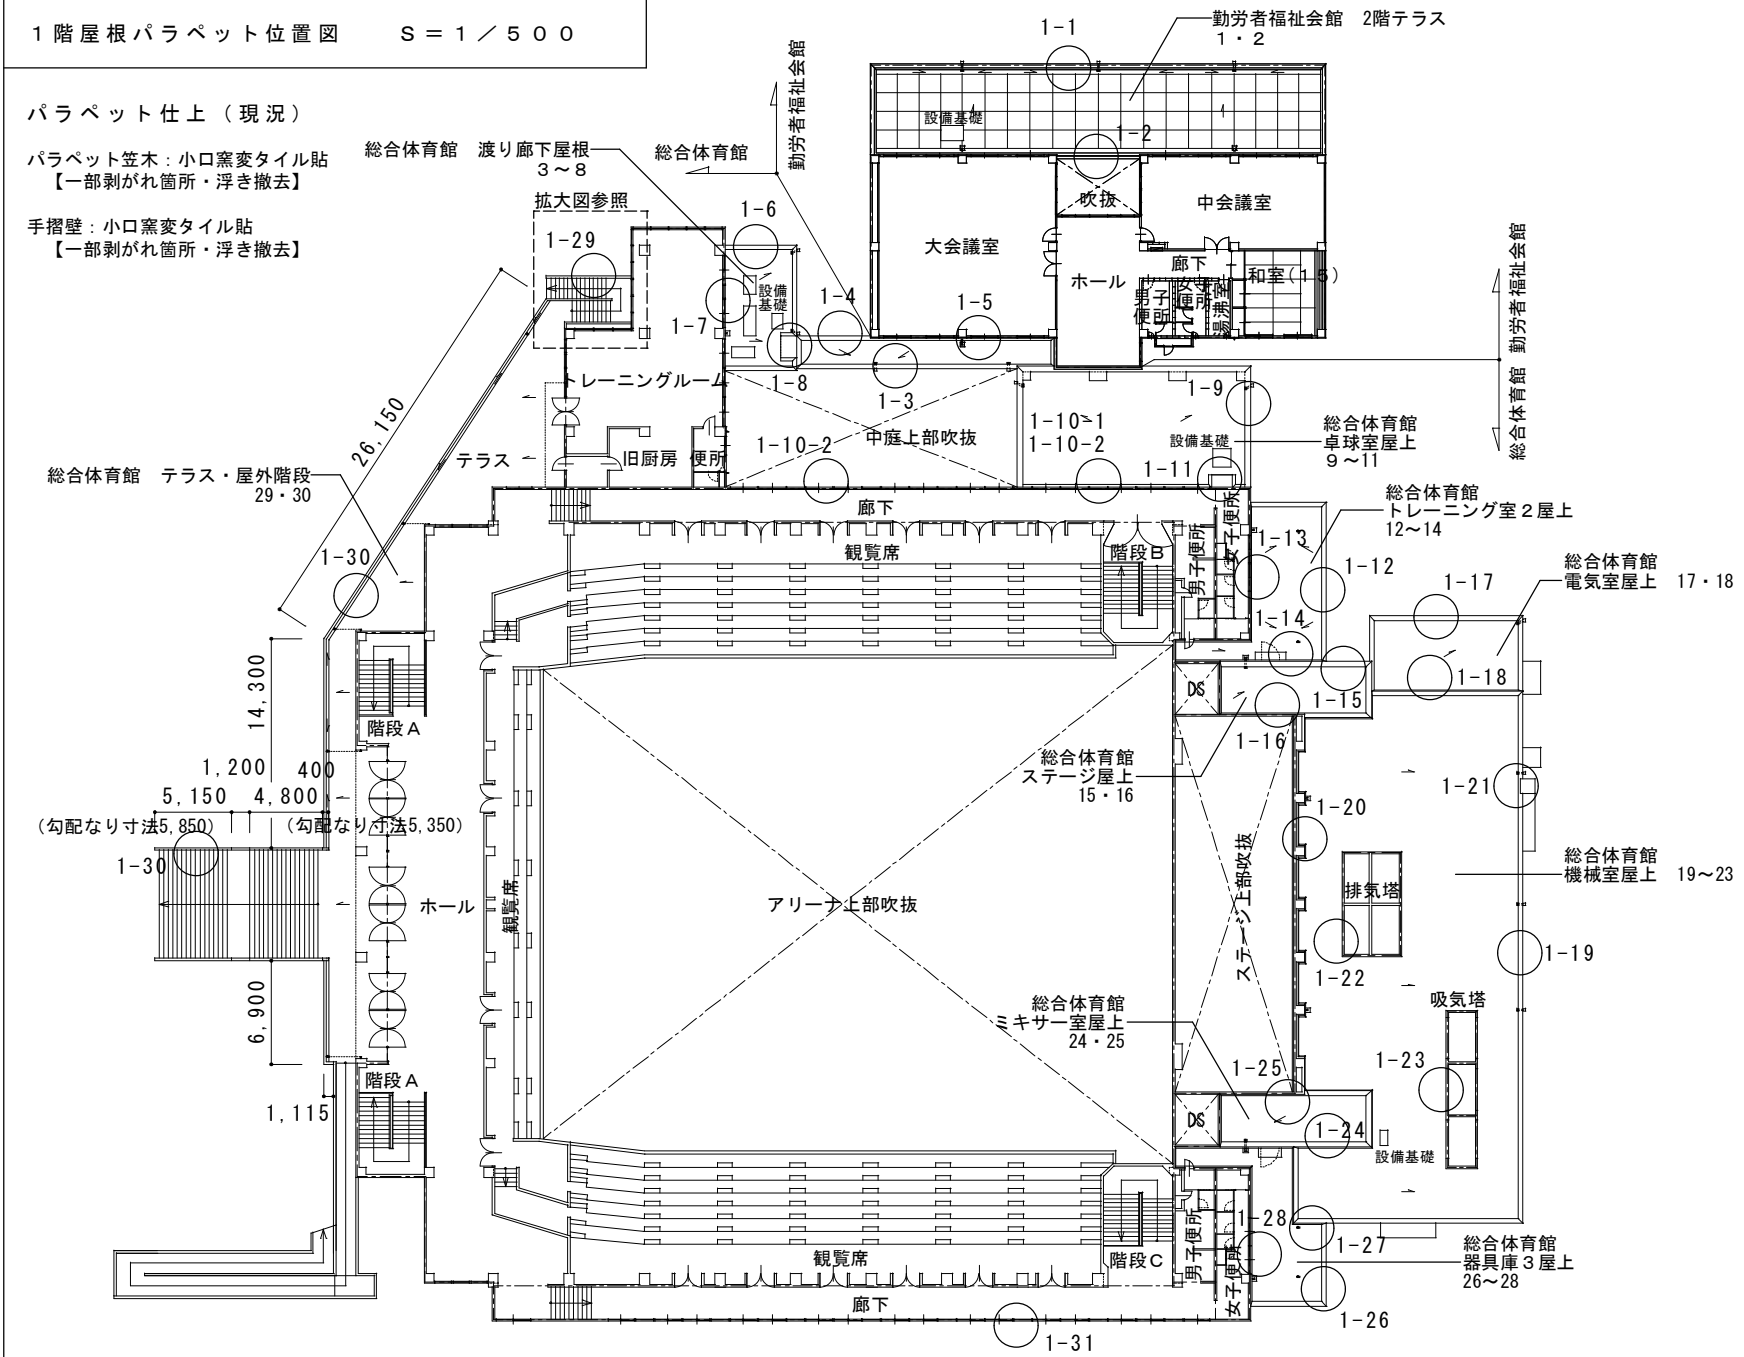


総合体育館 トレーニング室２屋上パラベット			S = 1 / 2 0	総合体育館 ステージ屋上パラベット			S = 1 / 2 0	総合体育館 電気室屋上パラベット			S = 1 / 2 0
総合体育館 機械室屋上パラベット							S = 1 / 2 0	総合体育館 ミキサー室屋上パラベット			S = 1 / 2 0
総合体育館 器具庫３屋上パラベット			S = 1 / 2 0	総合体育館 テラス・屋外階段手摺壁			S = 1 / 2 0 S = 1 / 5 0	総合体育館 北廊下サッシ水切り壁			S = 1 / 2 0

特 記	※ 笠木取付範囲の小口窯変タイル浮き部分は撤去し、既に剥がれている箇所と合わせて	工事名			 1級建築士事務所 登録（三重1－1987号） 〒518－0775 三重県名張市希央台5番町109番地 TEL 0595-48-6066 FAX 0595-48-6067 E-mail h.a.t@tuba.ocn.ne.jp	承認			管理建築士	印	
	樹脂モルタル塗の下地処理を行うこと。	マツヤマSSKアリーナ（名張市総合体育館）等 改修工事				  	1級 256630号				
	（想定数量：ハト小屋以外で、各形状毎に全長の５％程度）	図名	縮尺	図面番号		図面提出日		2021 / 01 / 20		萱室 敦司	
		パラペット詳細図2（現況）	A 2 : 1 / 2 0 A 3 : 1 / 2 8	A - 2 8							

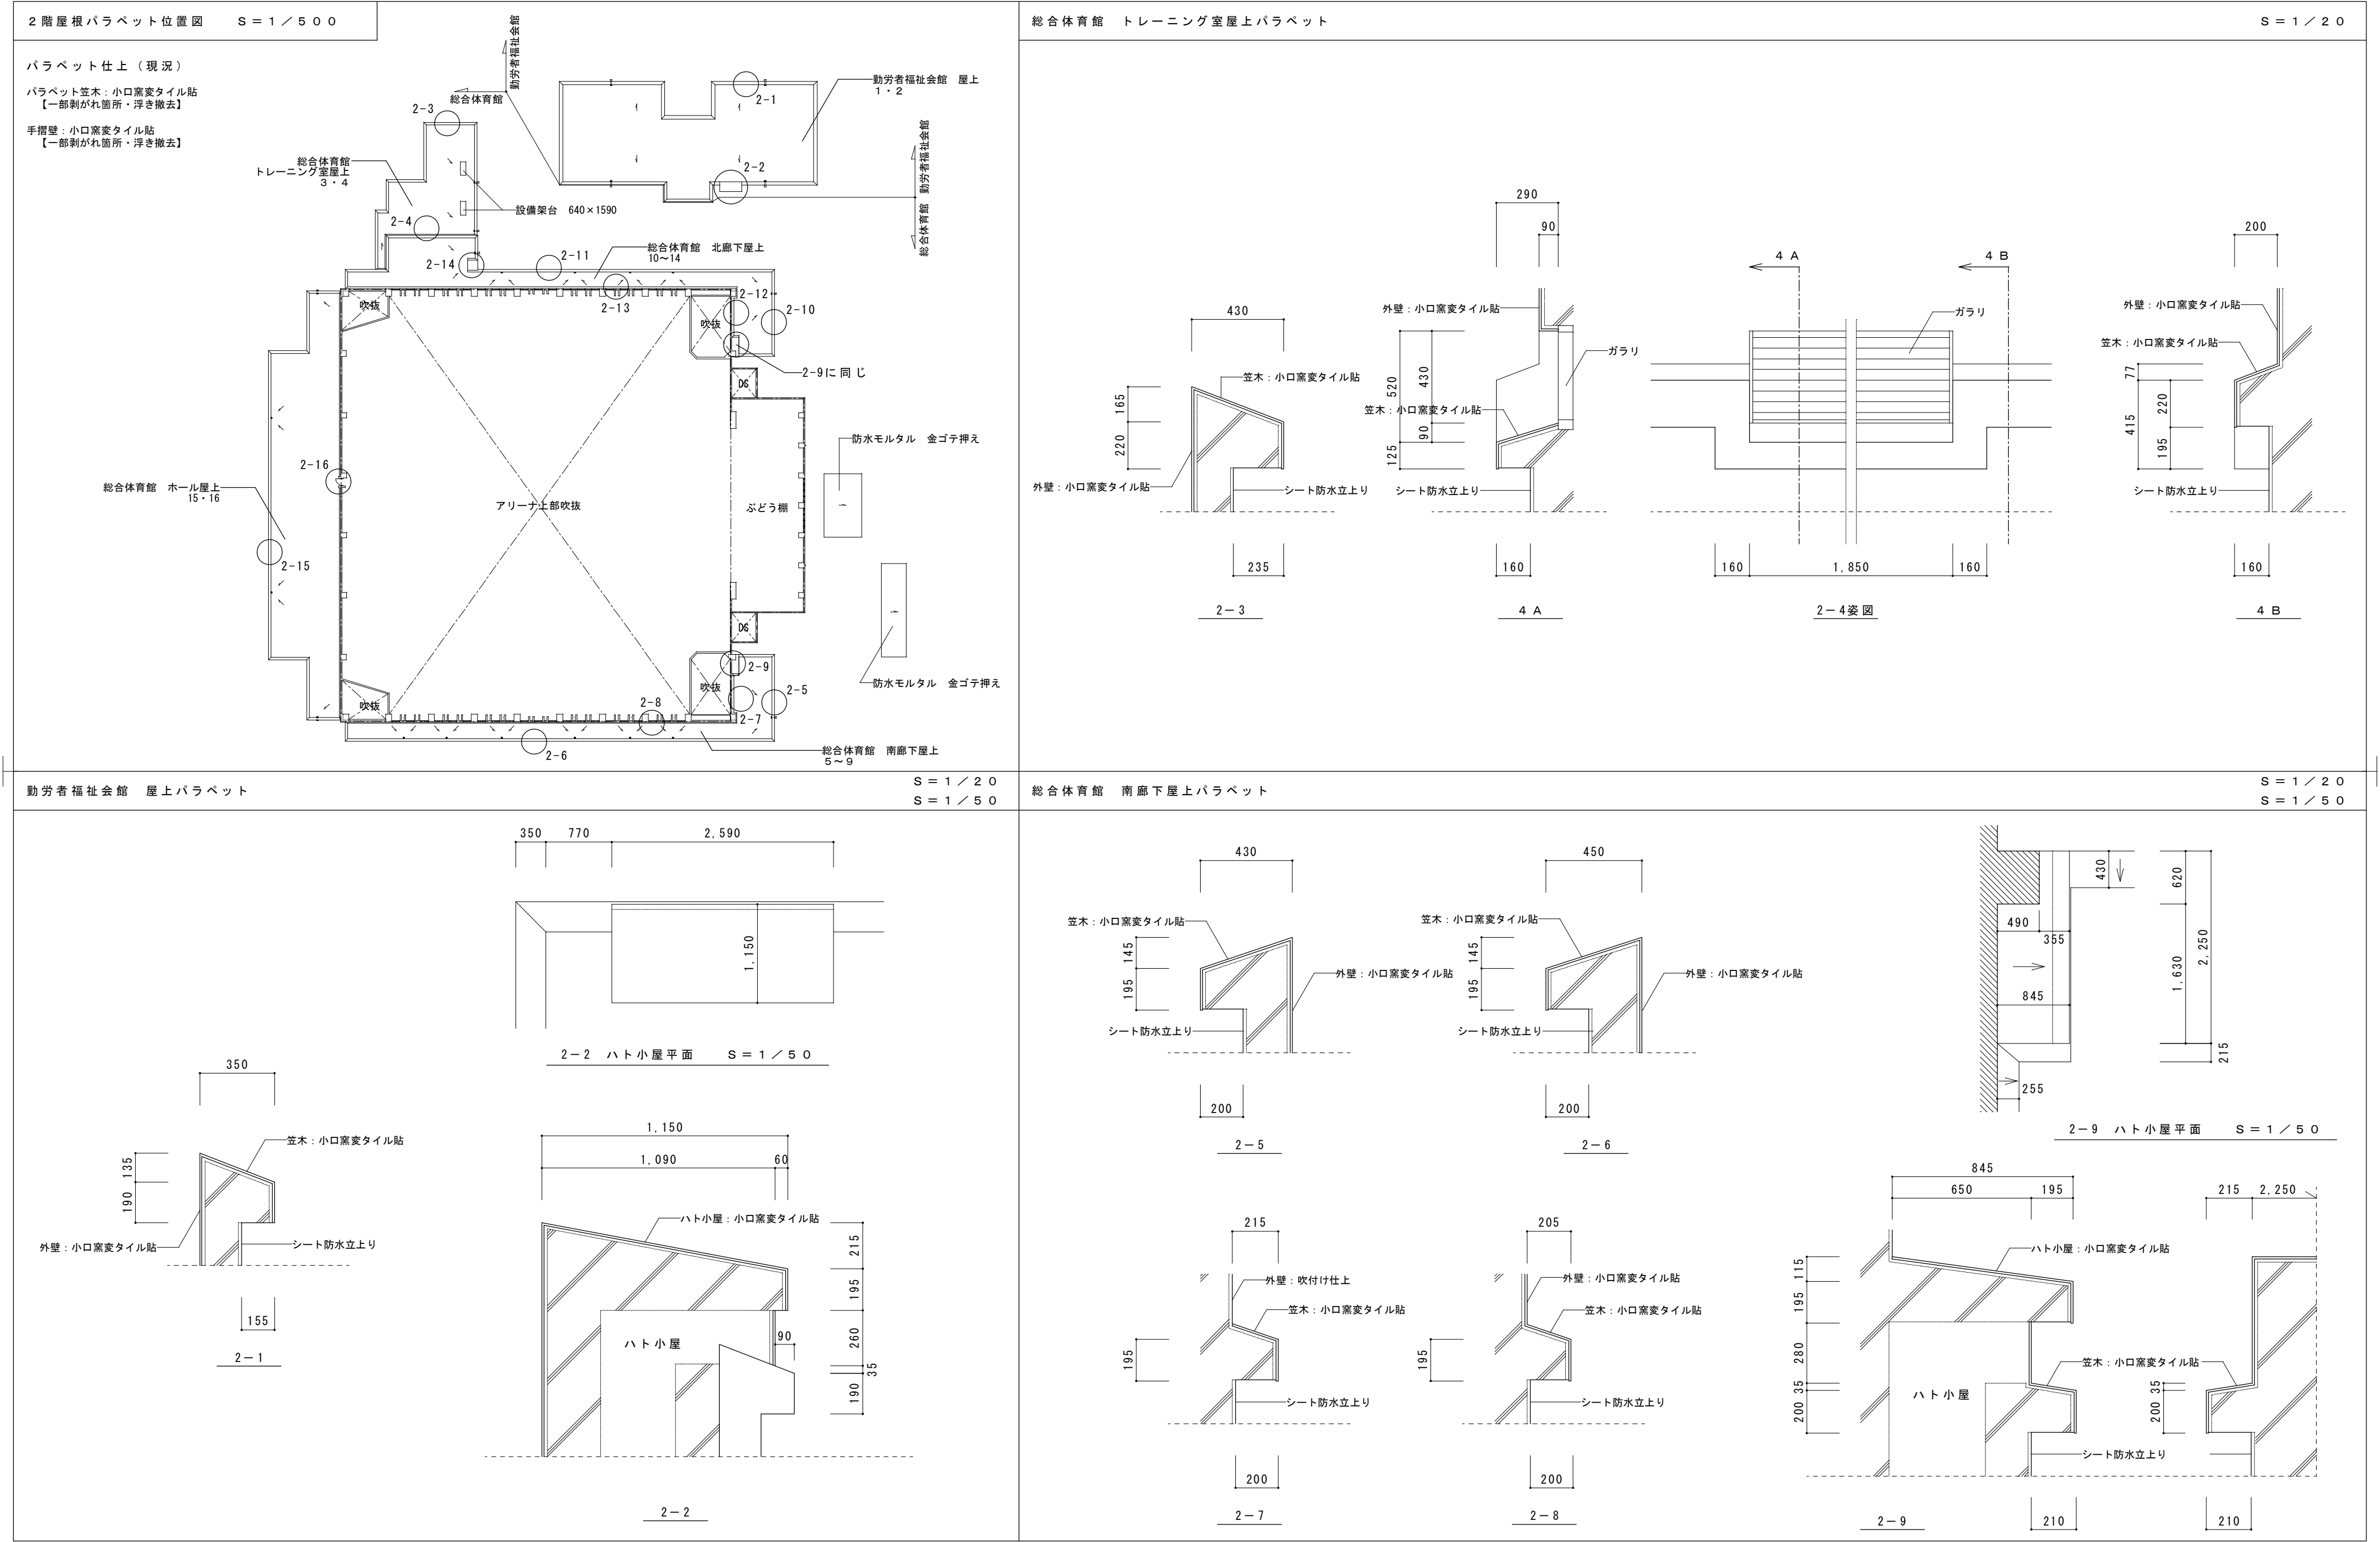


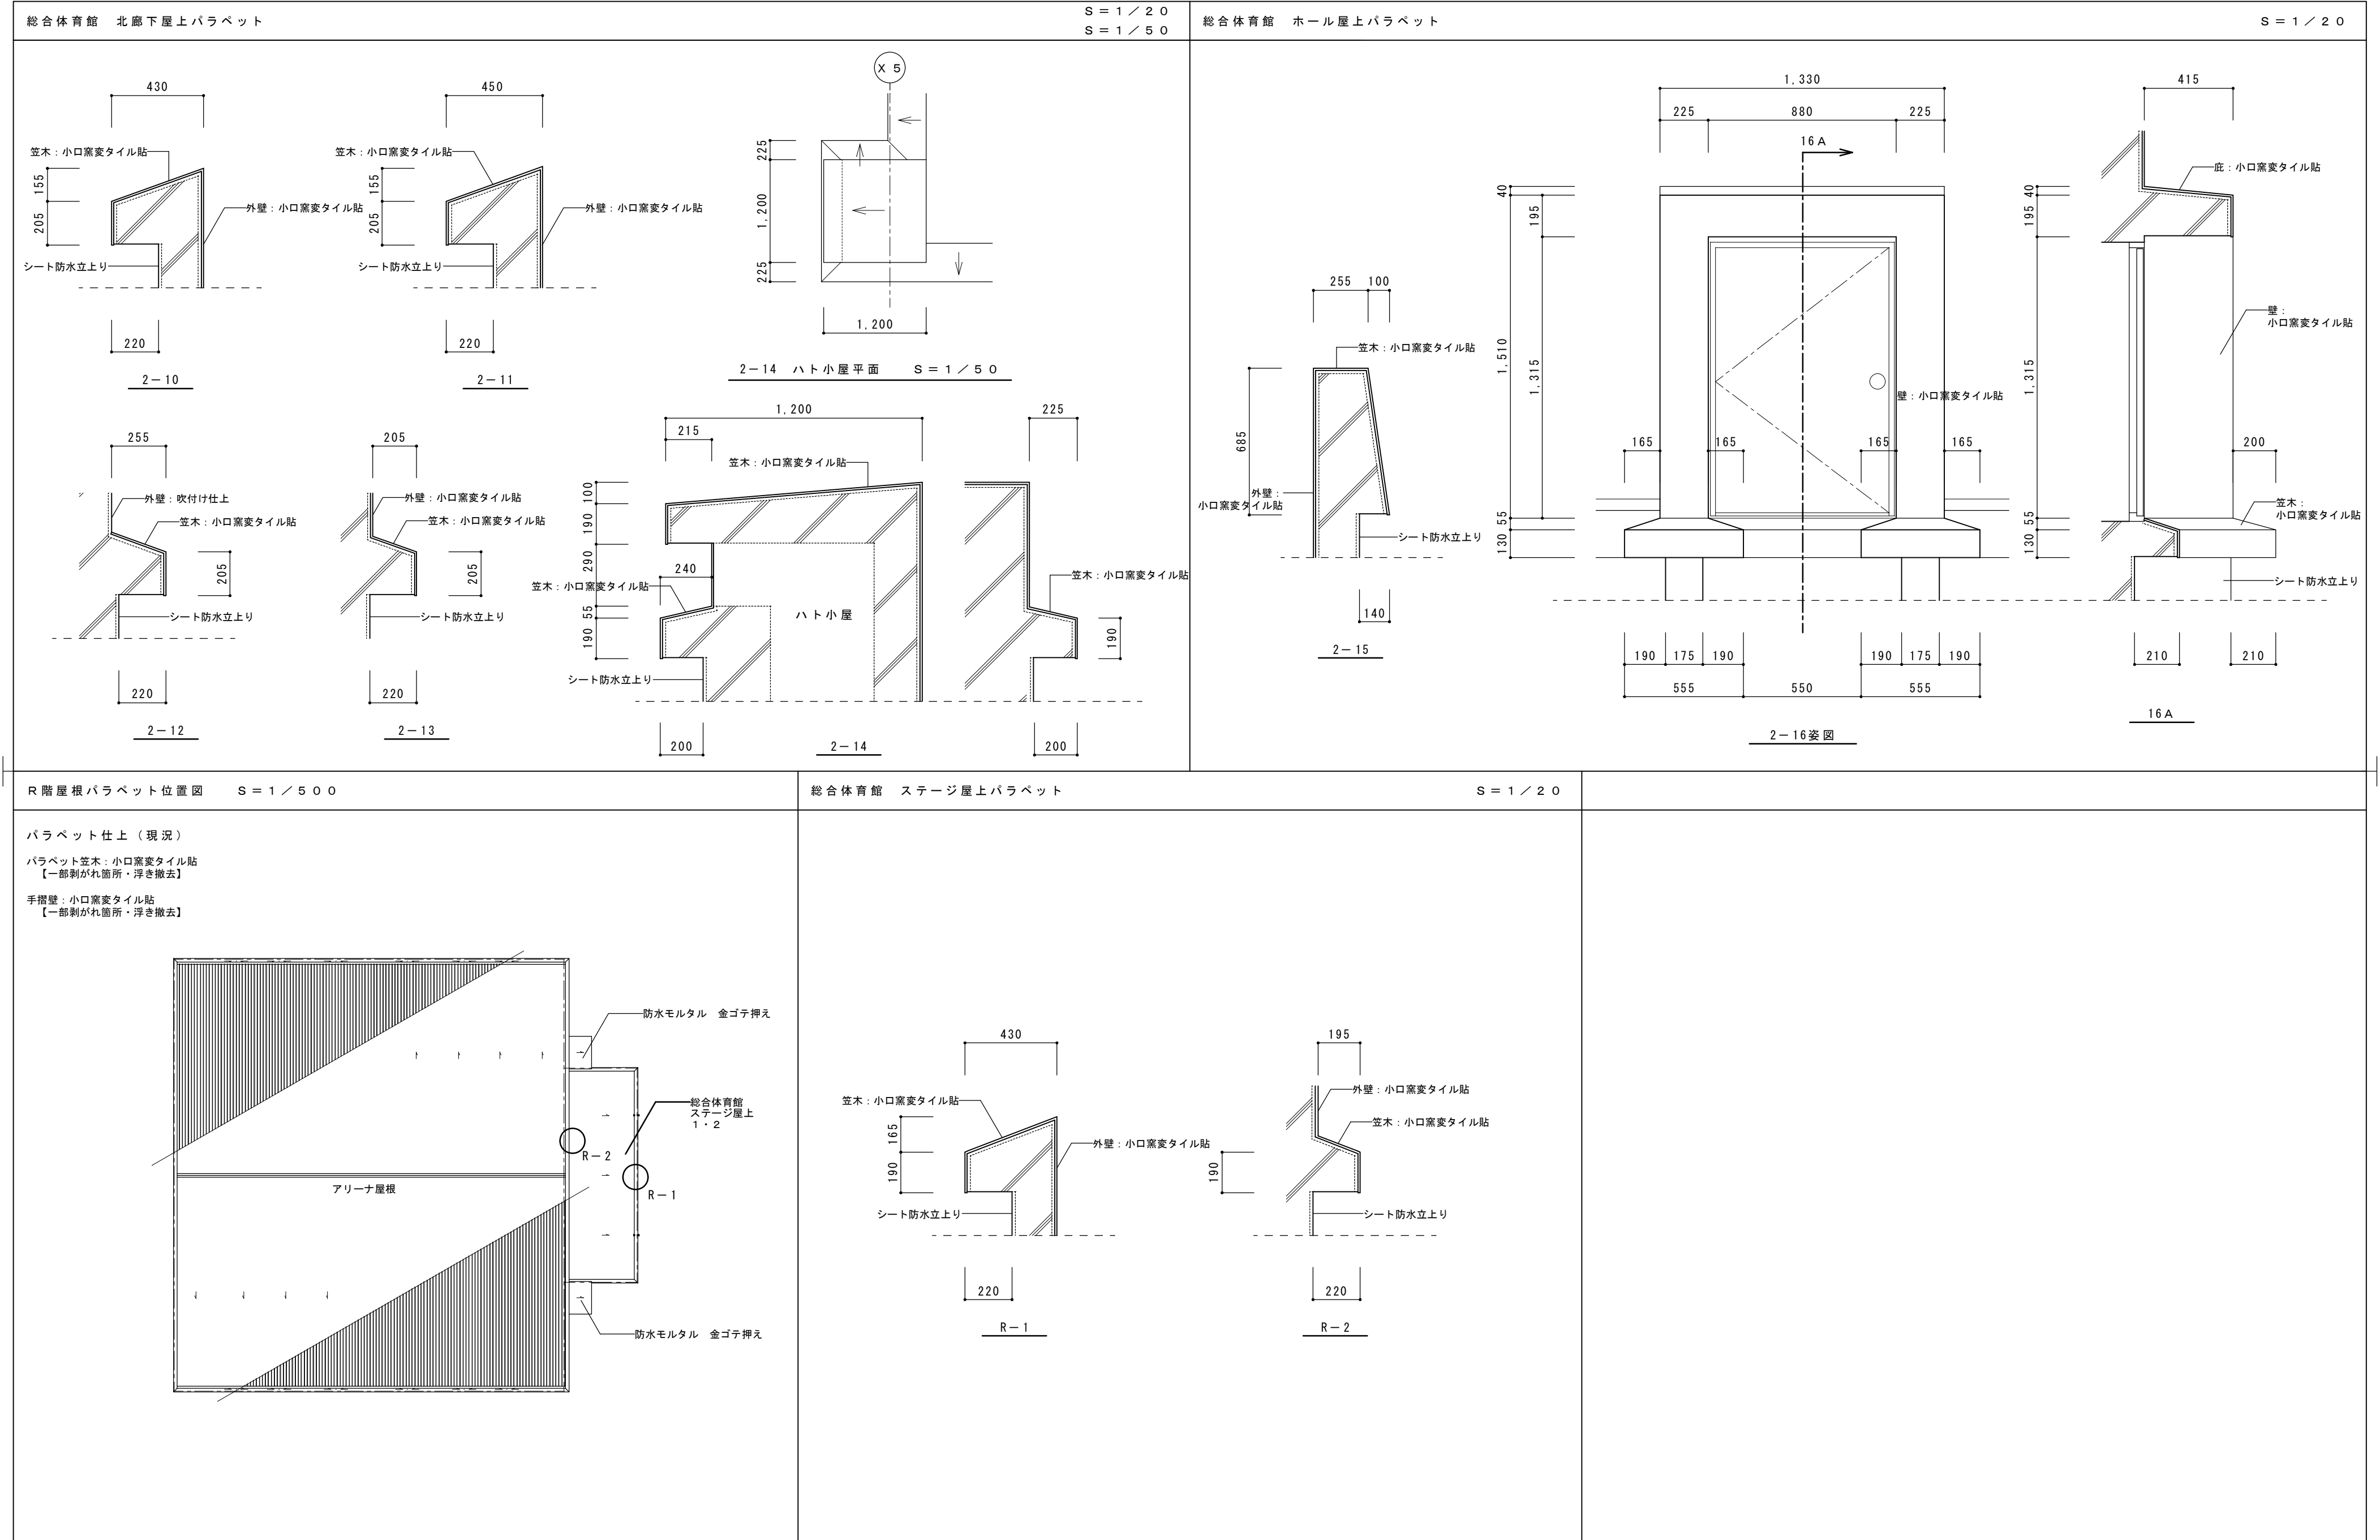


現況

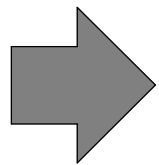


改修

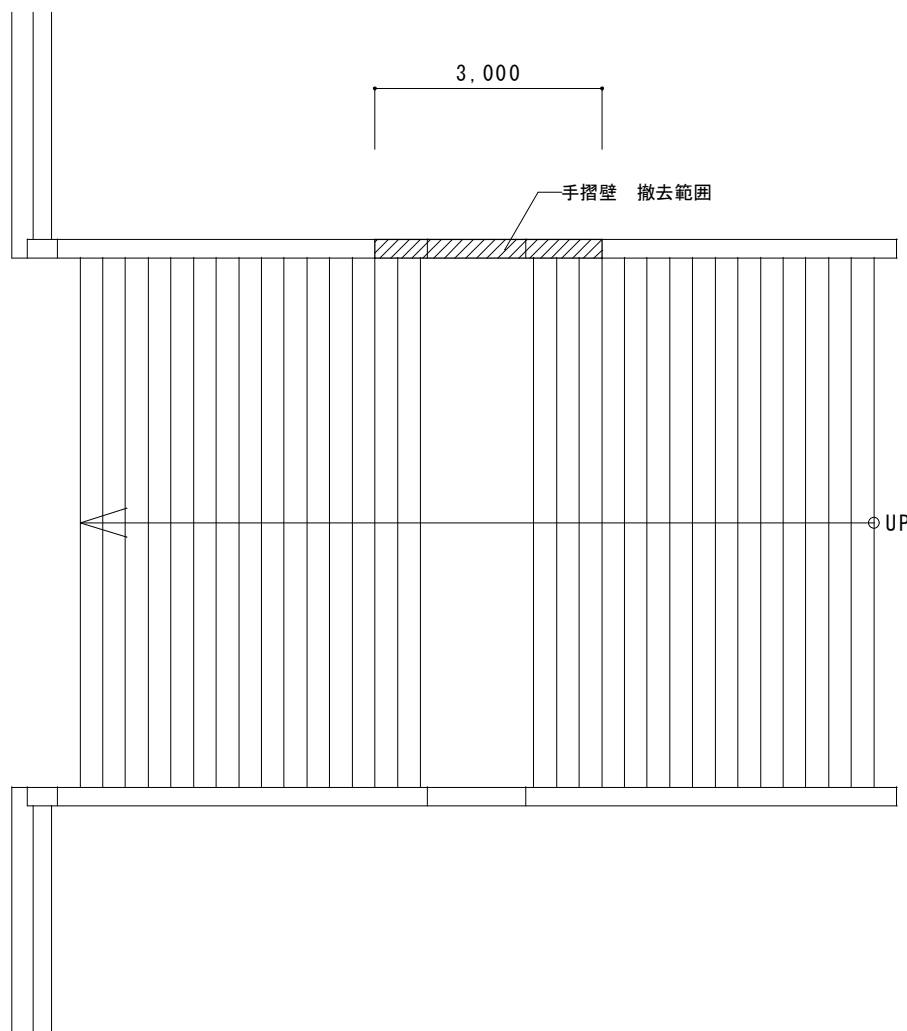


平面図 S = 1 / 1 0 0

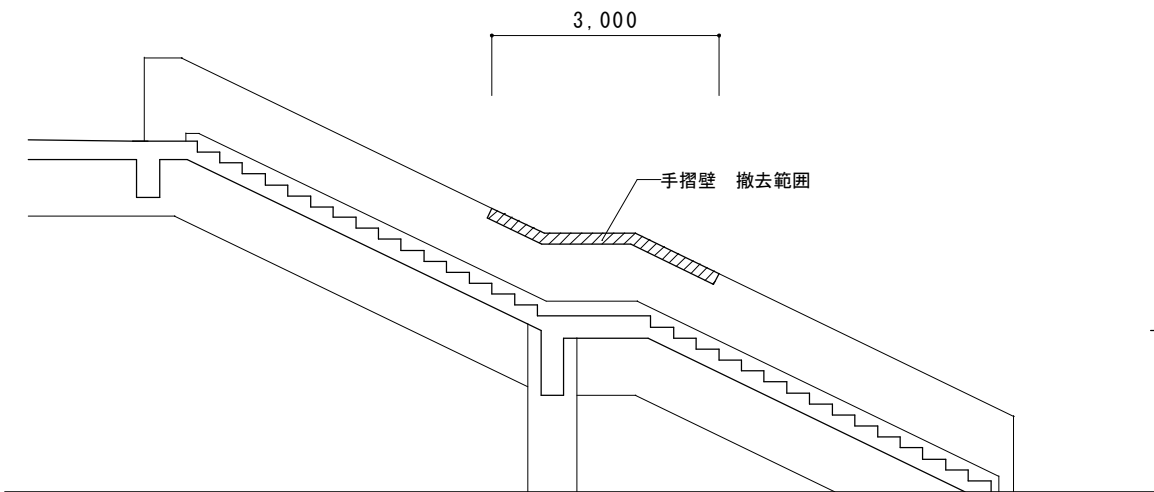


断面図 S = 1 / 1 0 0

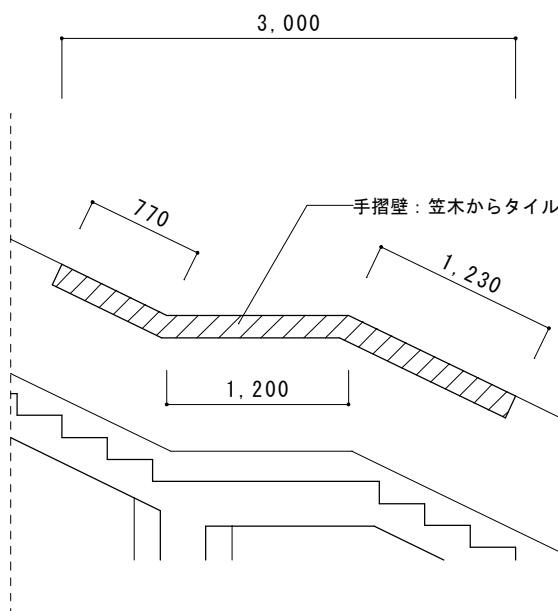


拡大図 S = 1 / 5 0

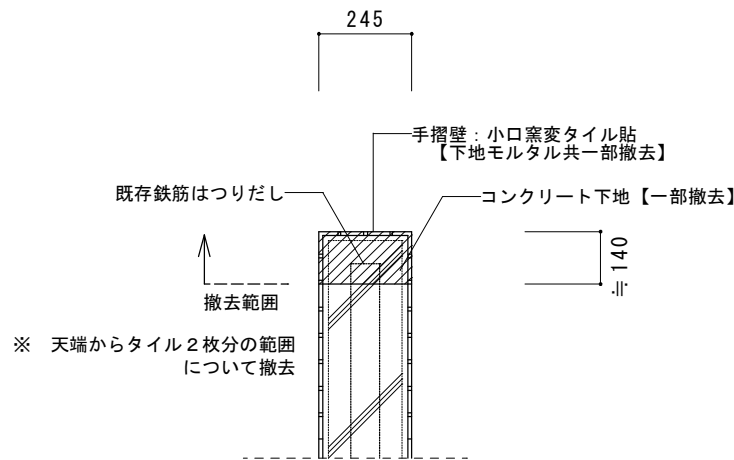

断面詳細図 S = 1 / 2 0

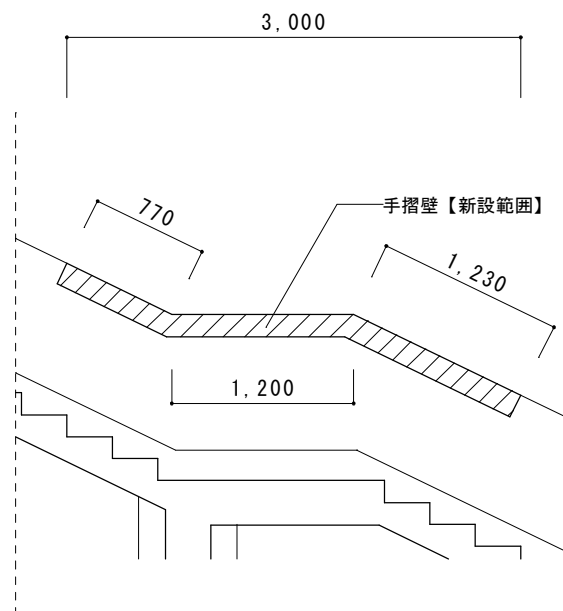


拡大図 S = 1 / 5 0

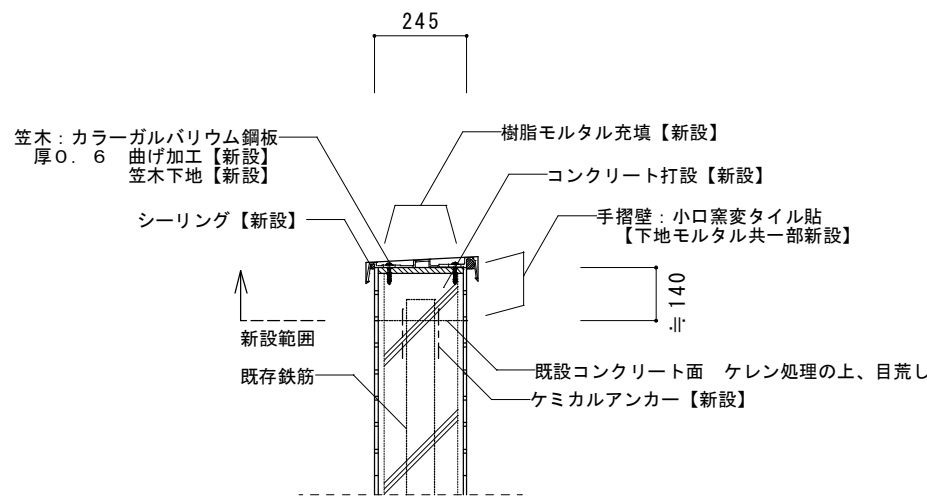


断面詳細図 S = 1 / 2 0

特記	※ 笠木取付範囲の小口窯変タイル浮き部分は撤去し、既に剥がれている箇所と合わせて樹脂モルタル塗の下地処理を行うこと。	工事名 マツヤマＳＳＫアリーナ（名張市総合体育館）等 改修工事			 白鳳アーキテック 株式会社	1級建築士事務所 登録（三重1-1987号） 〒518-0775 三重県名張市希央台5番町109番地 TEL 0595-48-6066 FAX 0595-48-6067 E-mail h.a.t@tuba.ocn.ne.jp	承認		管理建築士	印
	（想定数量：ハト小屋以外で、各形状毎に全長の5％程度）	図名 バラベット詳細図5（現況・改修後）	縮尺 図示	図面番号 A-31			  	1級 256630号	萱室 敦司	
							図面提出日	2021/01/20		

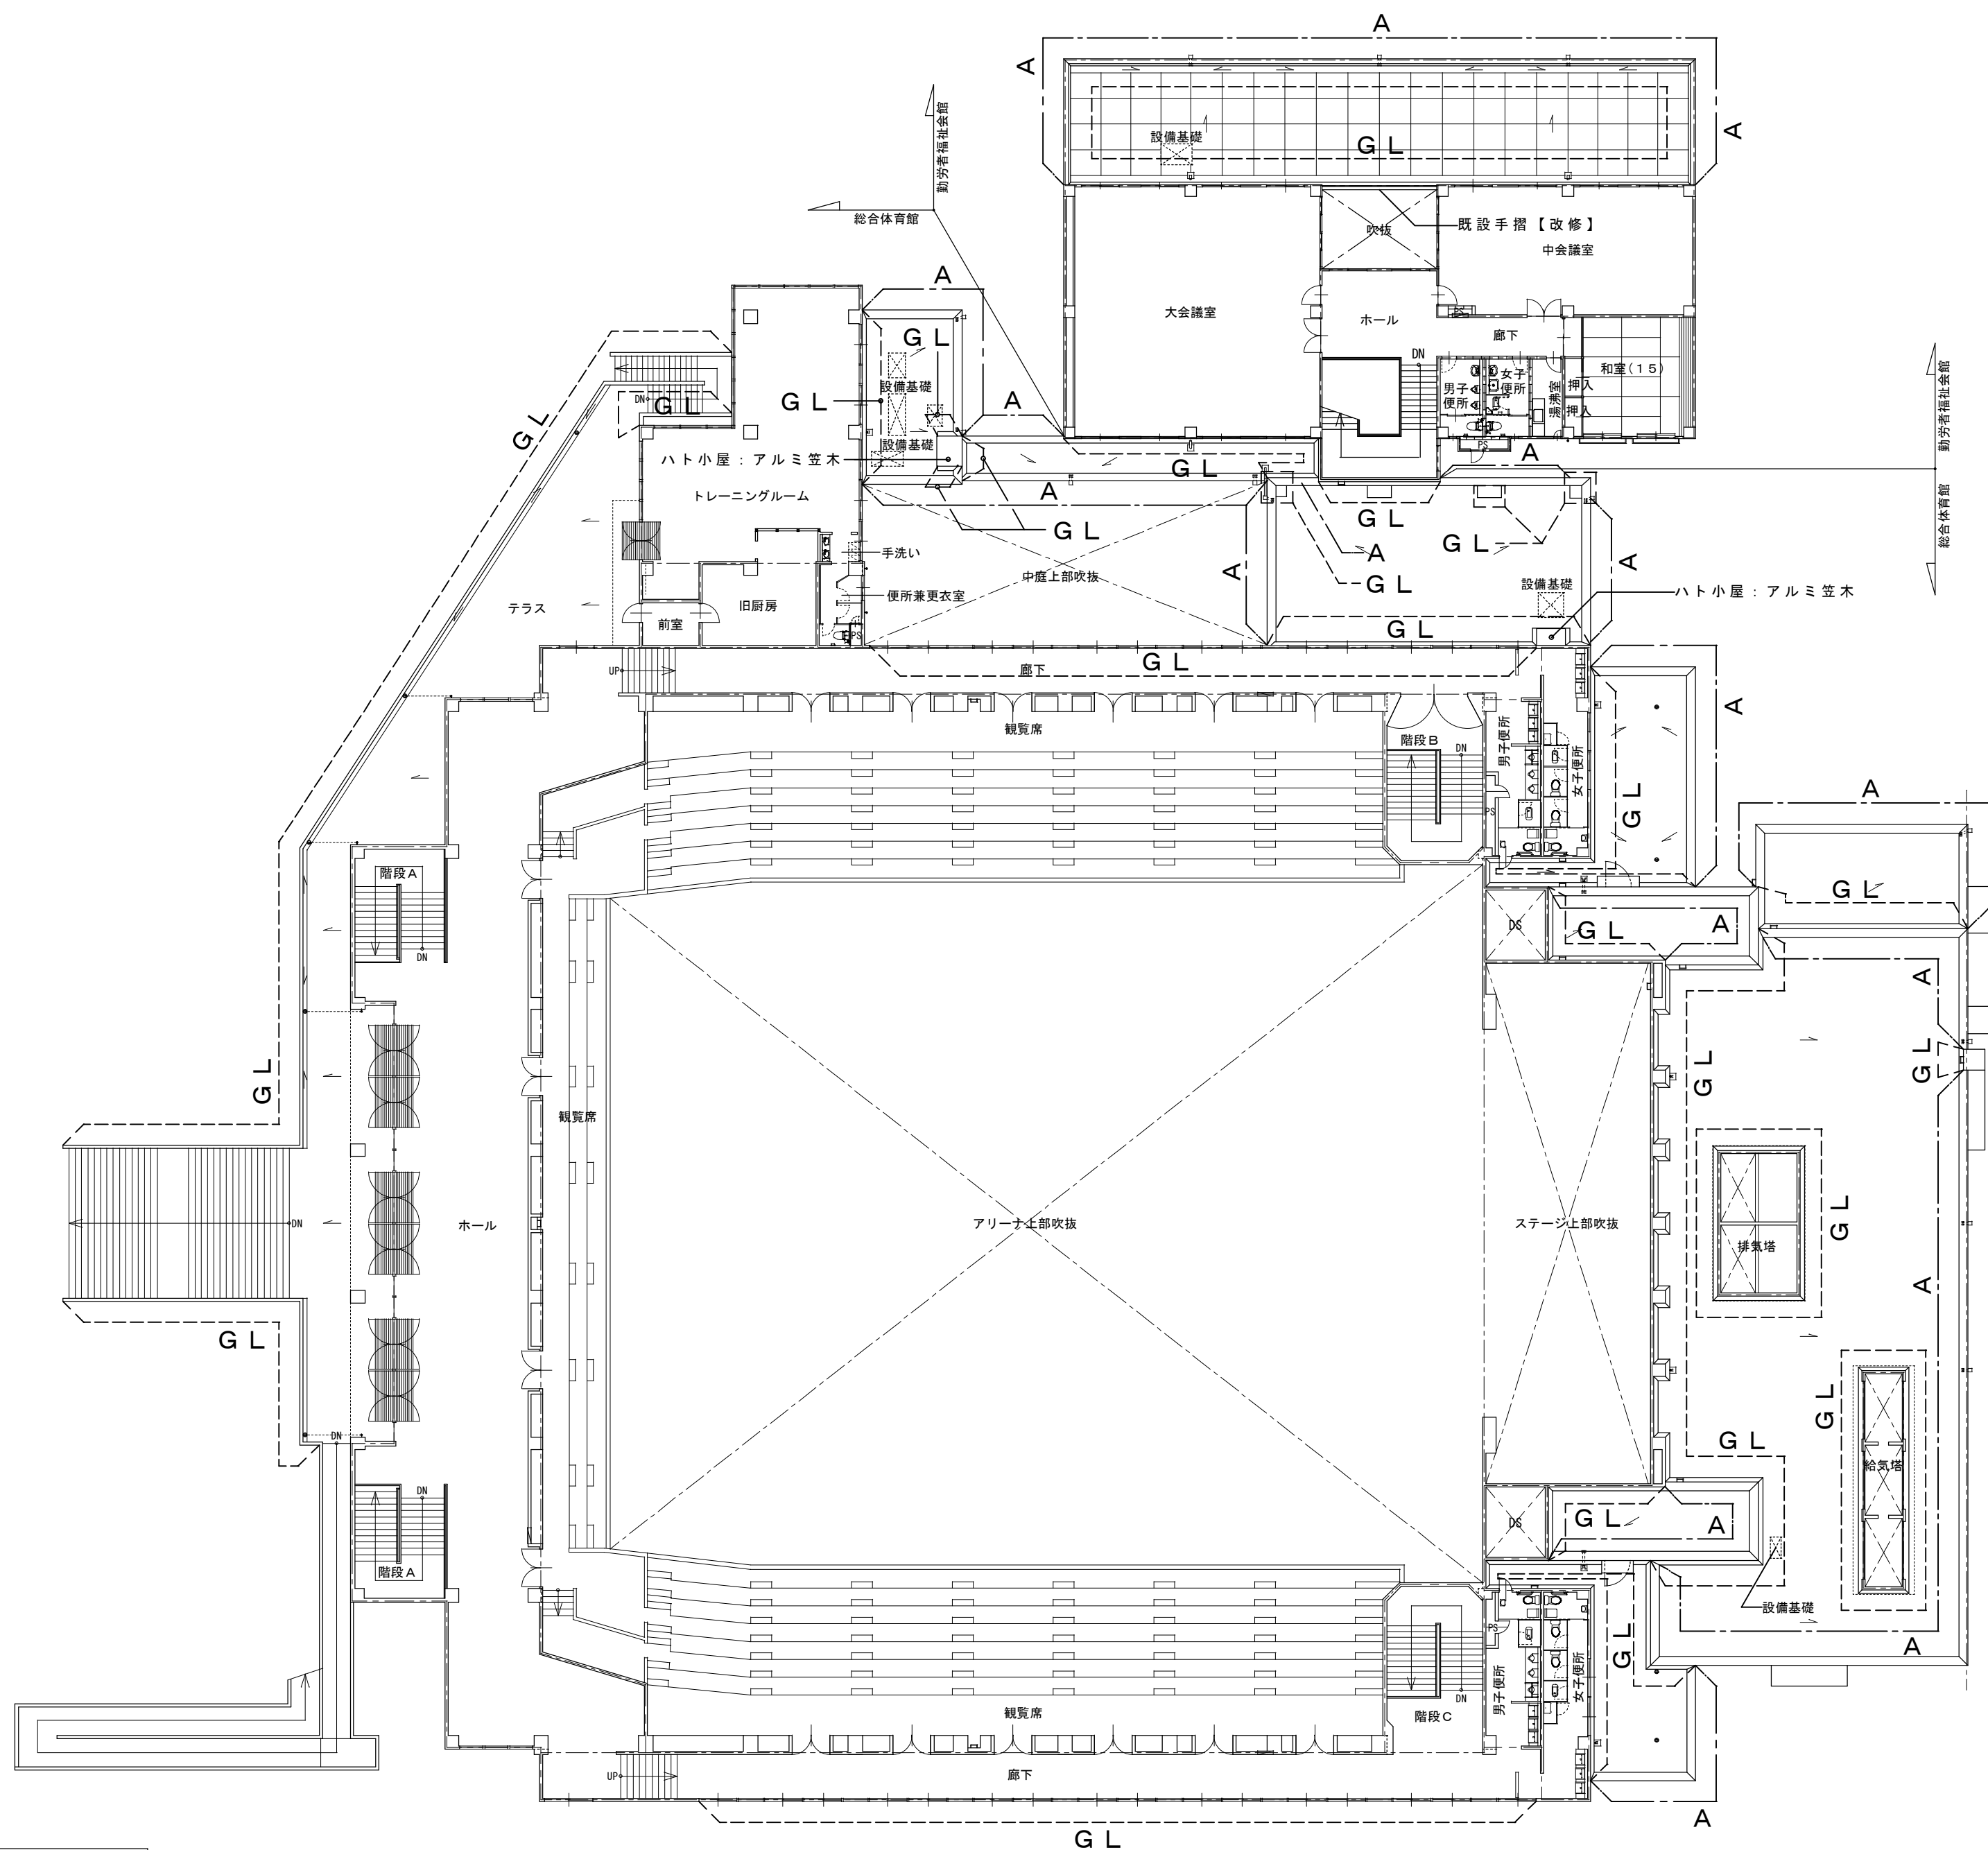



 カラーガルバリウム鋼板笠木
 設置範囲を示す


特 記	※ 笠木取付範囲の小口窯変タイル浮き部分は撤去し、既に剥がれている箇所と合わせて	工事名			 1級建築士事務所 登録（三重1-1987号） 〒518-0775 三重県名張市希央台5番町109番地 TEL 0595-48-6066 FAX 0595-48-6067 E-mail h.a.t@tuba.ocn.ne.jp	承認		管理建築士	印
	樹脂モルタル塗の下地処理を行うこと。	マツヤマSSKアリーナ（名張市総合体育館）等 改修工事				  		1級 256630号	
	（想定数量：ハト小屋以外で、各形状毎に全長の5％程度）	図名	縮尺	図面番号		図面提出日		2021/01/20	審査 敦司
		2階笠木平面図（改修後）	A2：1／250 A3：1／352	A-32					

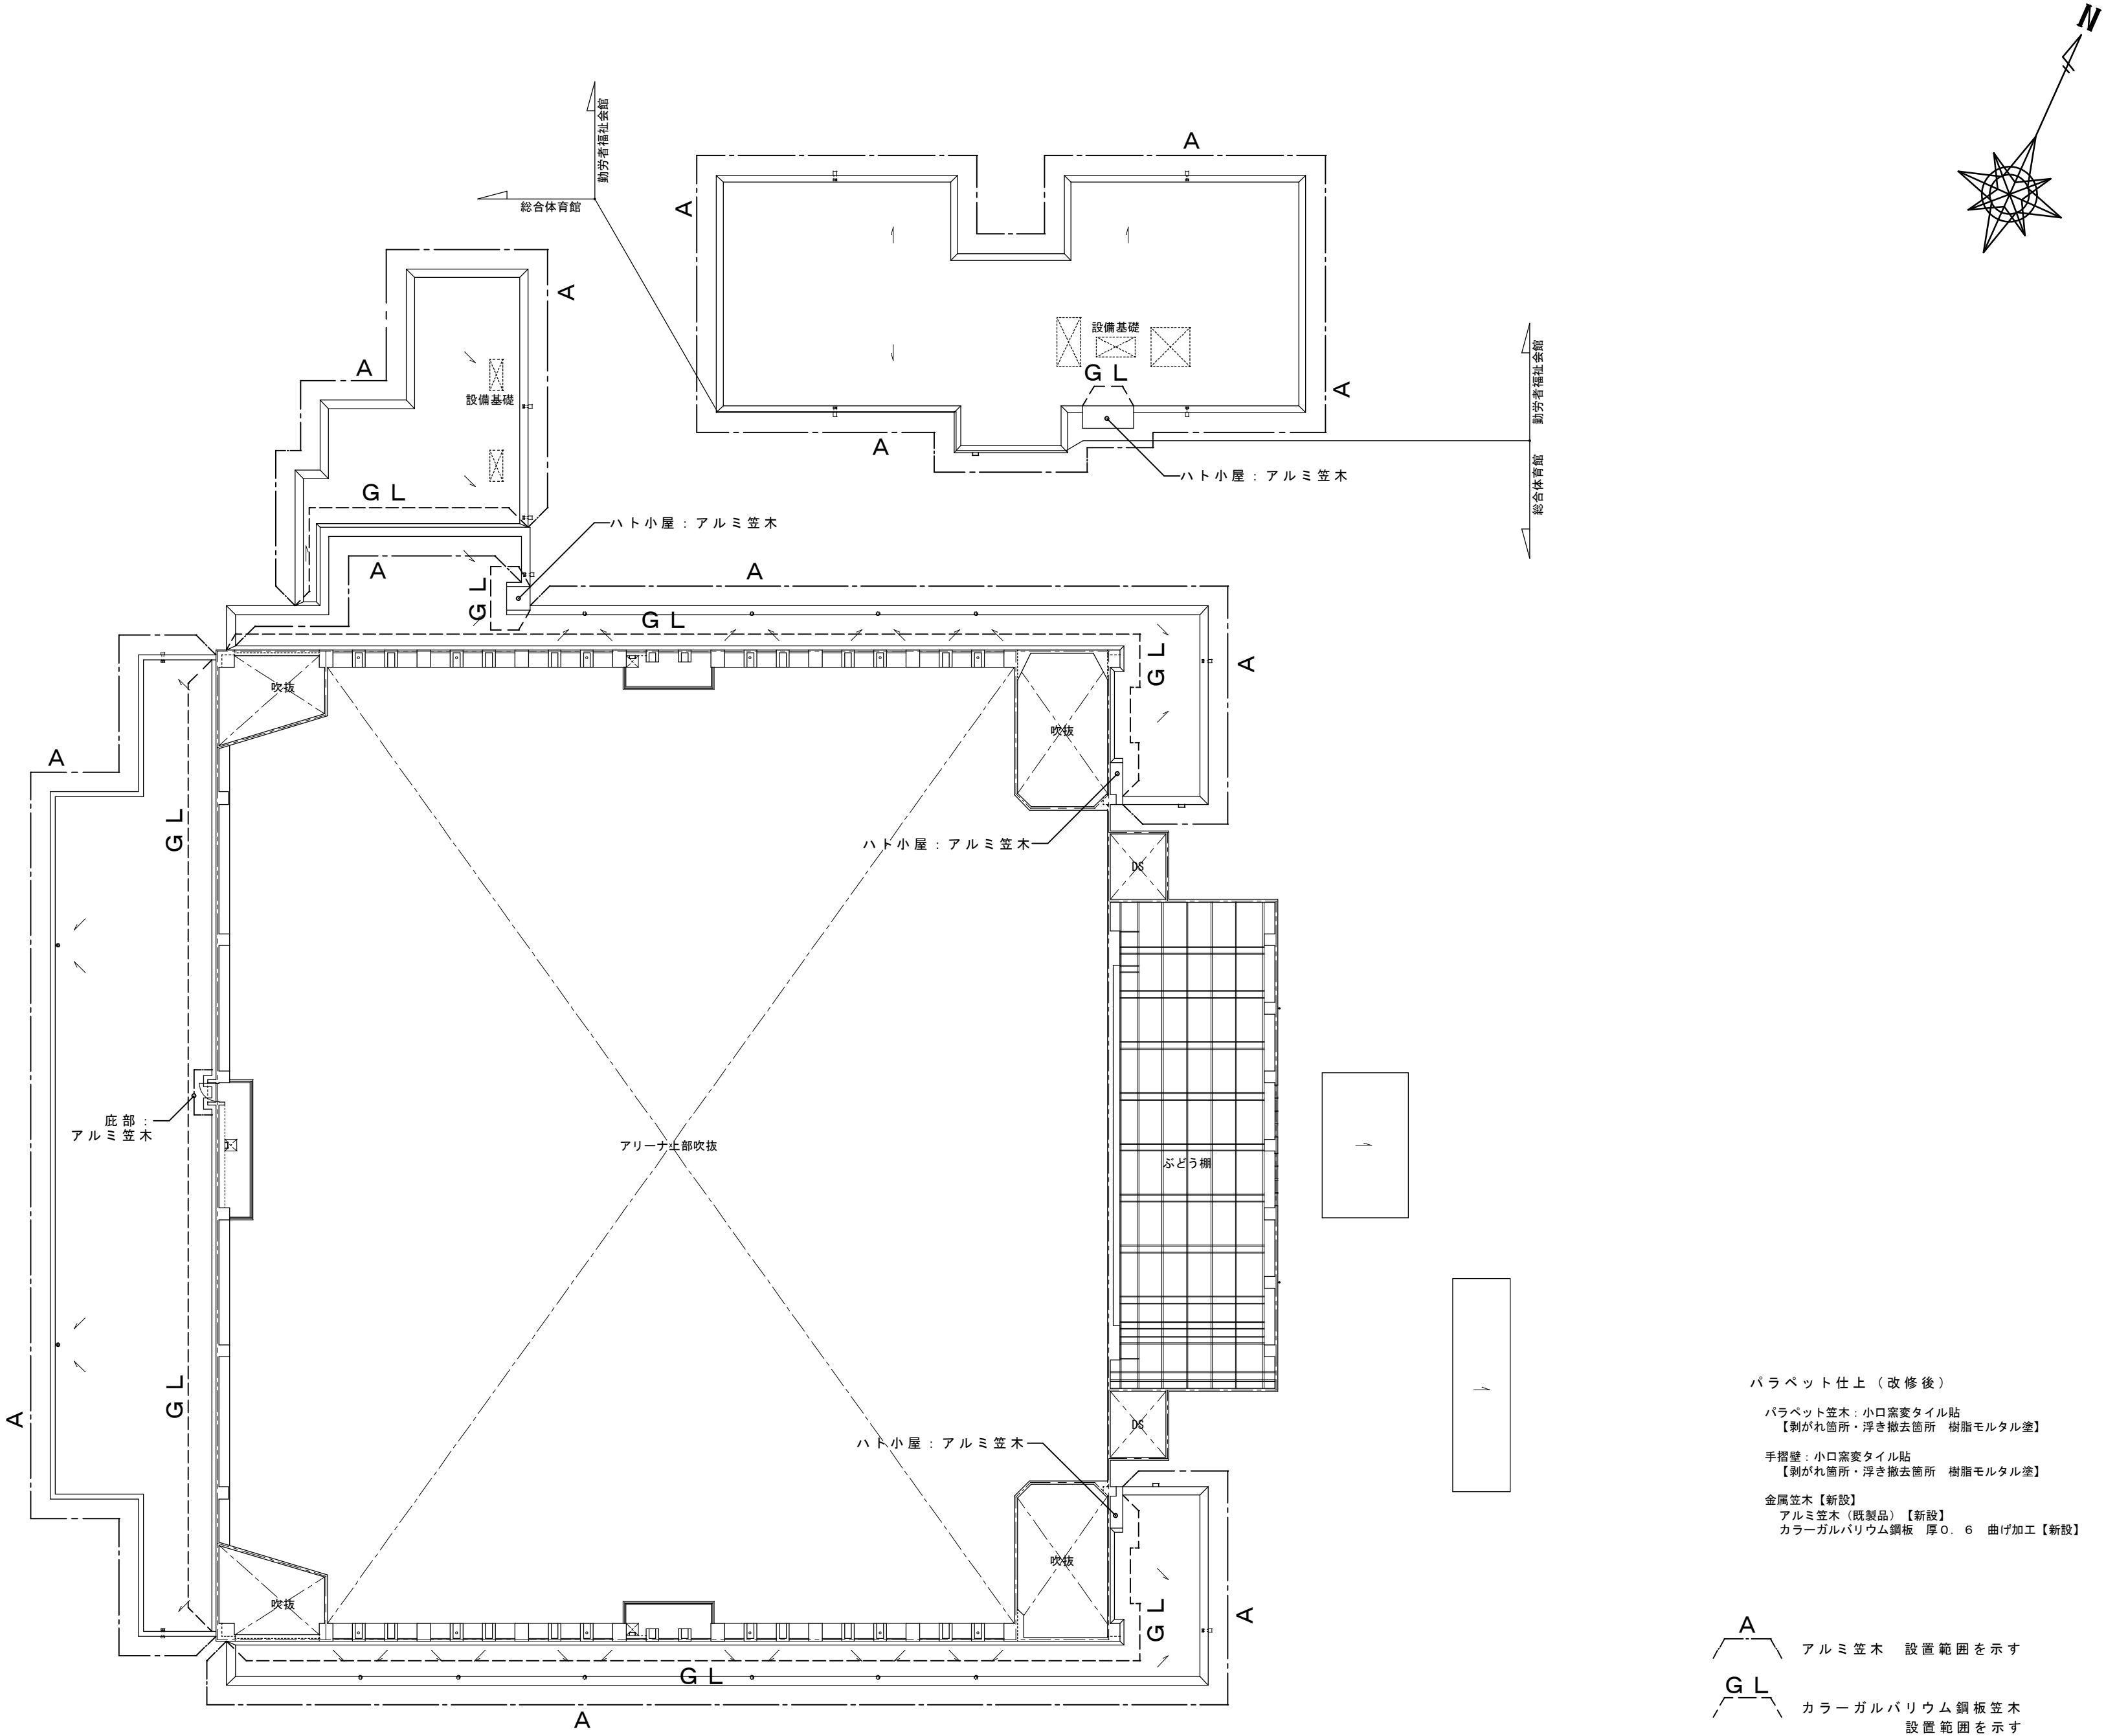

バラベツ仕上（改修後）
バラベツ笠木：小口窯変タイル貼
【剥がれ箇所・浮き撤去箇所 樹脂モルタル塗】
手摺壁：小口窯変タイル貼
【剥がれ箇所・浮き撤去箇所 樹脂モルタル塗】
金属笠木【新設】
アルミ笠木（既製品）【新設】
カラーガルバリウム鋼板 厚0.6 曲げ加工【新設】

A
アルミ笠木 設置範囲を示す
G L
カラーガルバリウム鋼板笠木
設置範囲を示す

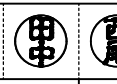特 記	※ 笠木取付範囲の小口窯変タイル浮き部分は撤去し、既に剥がれている箇所と合わせて	工事名		 HAKUHO Architech 白鳳アーキテック 株式会社	1級建築士事務所 登録（三重1-1987号） 〒518-0775 三重県名張市希中央5番町109番地 TEL 0595-48-6066 FAX 0595-48-6067 E-mail h.a.t@tuba.ocn.ne.jp	承認		管理建築士	印		
	樹脂モルタル塗の下地処理を行うこと。	マツヤマSSKアリーナ（名張市総合体育館）等 改修工事					1級 256630号				
	（想定数量：ハト小屋以外で、各形状毎に全長の5％程度）	図名	縮尺							図面番号	萱室 敦司
		3階笠木平面図（改修後）	A2：1／250 A3：1／352							A-33	
				図面提出日		2021／01／20					

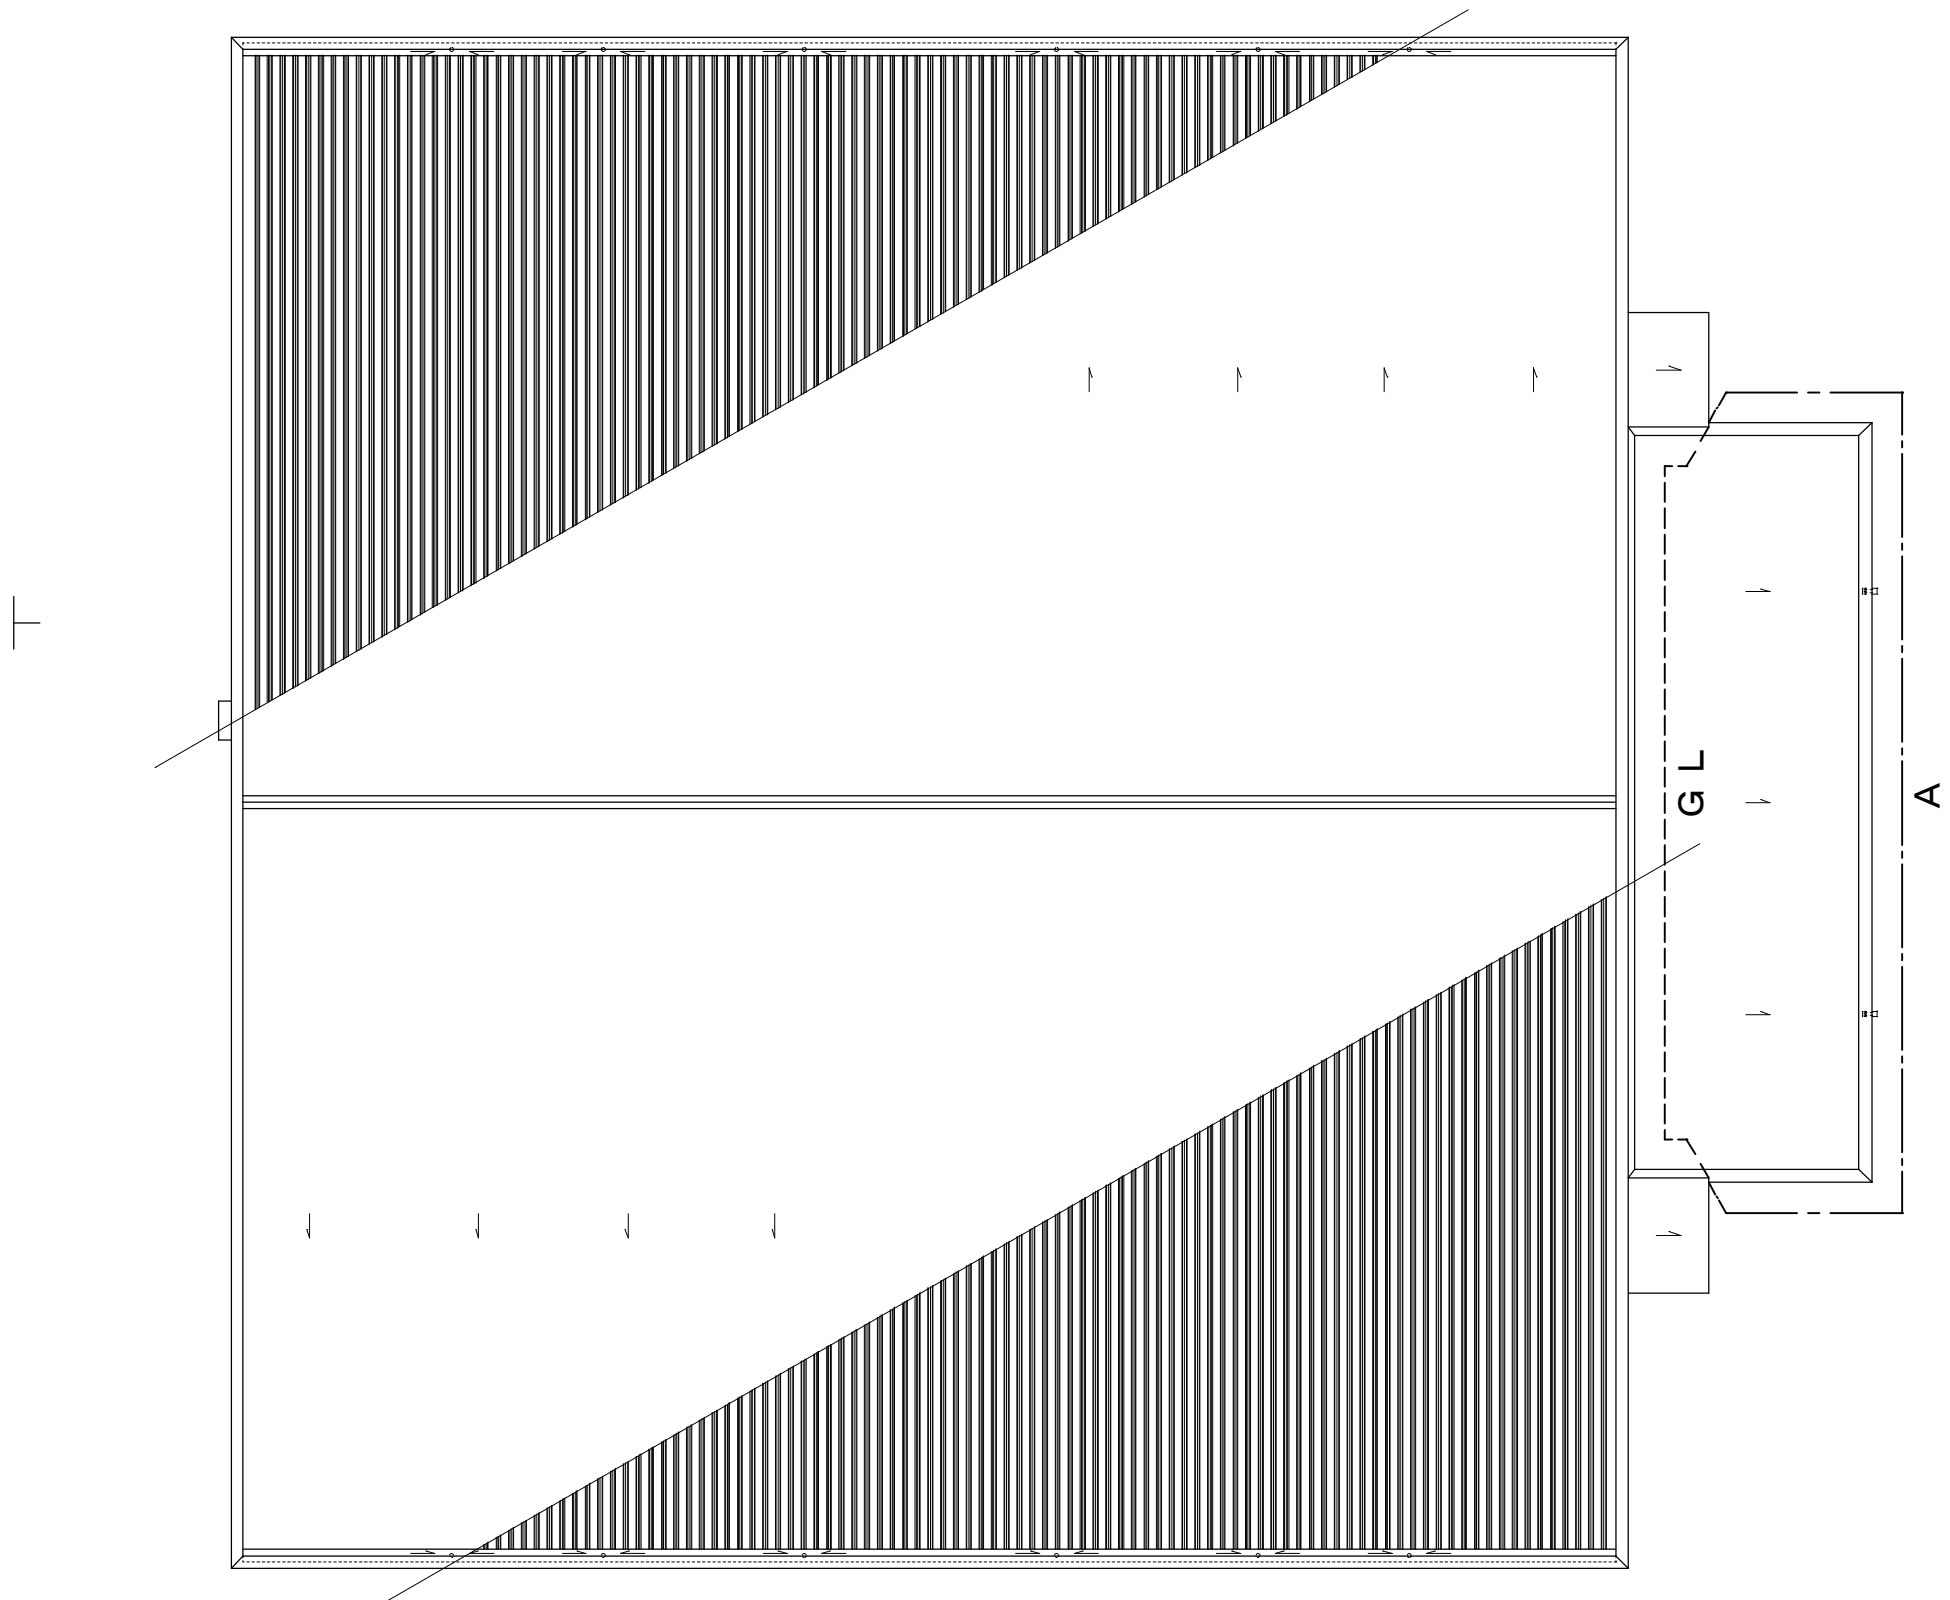

A
アルミ笠木 設置範囲を示す

G L
カラーガルバリウム鋼板笠木 設置範囲を示す

アルミ笠木（既製品） S = 1 / 2 O ● アルミ笠木設置箇所共通おさまり ※１ …各バラベツ寸法による ※２ …７０mm以上確保すること	カラーガルバリウム鋼板笠木（１） S = 1 / 2 O ● バラベツ部 カラーガルバリウム鋼板笠木設置箇所共通おさまり ※１ …各バラベツ寸法による ※２ …７０mm以上確保すること
カラーガルバリウム鋼板笠木（２） S = 1 / 2 O ● 水切りアゴ部 カラーガルバリウム鋼板笠木設置箇所共通おさまり 現 況 改 修 後 ※１ …各バラベツ寸法による ● サッシ水切り壁 カラーガルバリウム鋼板笠木設置箇所共通おさまり 現 況 改 修 後 ※１ …各バラベツ寸法による	
勤労者福祉会館　２階テラス１－２ S = 1 / 2 O 改 修 後 ※２ …７０mm以上確保すること	笠木・壁垂直部取合い S = 1 / 2 O 現 況 改 修 後

特 記	※ 笠木取付範囲の小口窯変タイル浮き部分は撤去し、既に剥がれている箇所と合わせて樹脂モルタル塗の下地処理を行うこと。		工事名		マツヤマSSKアリーナ（名張市総合体育館）等 改修工事		 1級建築士事務所 登録（三重1-1987号） 〒518-0775 三重県名張市希失台5番町109番地 TEL 0595-48-6066 FAX 0595-48-6067 E-mail h.a.t@tuba.ocn.ne.jp	承認		管理建築士	印
	（想定数量：ハト小屋以外で、各形状毎に全長の5%程度で想定）		図名	屋根笠木伏図（改修後）	縮尺	A 2：1／250 A 3：1／352		図面番号	A-34	   1級 256630号 萱室 敦司	
			バラベツト改修図								
								図面提出日		2021/01/20	

